RUSTHOLLARINTIE 8

RUSTHOLLARINTIE 8
00910 Helsinki

8a, 8b, 8c, 8d, 8e, 8f

Arkkitehtitoimisto Küttner Ky
01.11.2019

RUSTHOLLARINTIE 8

RUSTHOLLARINTIE 8
00910 Helsinki

8a, 8b, 8c, 8d, 8e, 8f

Asunto	Tyyppi	Pinta-ala m²	Kerros
A19	3H+K	60	1. kerros
A20	2H+K	49	1. kerros
A21	3H+K	60	2. kerros
A22	2H+K	49	2. kerros
A23	3H+K	60	3. kerros
A24	2H+K	49	3. kerros
B25	3H+K	60	1. kerros
B26	2H+K	49	1. kerros
B27	3H+K	60	2. kerros
B28	2H+K	49	2. kerros
B29	3H+K	60	3. kerros
B30	2H+K	49	3. kerros
C31	3H+K	60	1. kerros
C32	2H+K	49	1. kerros
C33	3H+K	60	2. kerros
C34	2H+K	49	2. kerros
C35	3H+K	60	3. kerros
C36	2H+K	49	3. kerros
D37	3H+K	60	1. kerros
D38	2H+K	49	1. kerros
D39	3H+K	60	2. kerros
D40	2H+K	49	2. kerros
D41	3H+K	60	3. kerros
D42	2H+K	49	3. kerros
E43	3H+K	60	1. kerros
E44	2H+K	49	1. kerros
E45	3H+K	60	2. kerros
E46	2H+K	49	2. kerros
E47	3H+K	60	3. kerros
E48	2H+K	49	3. kerros
F49	3H+K	60	1. kerros
F50	2H+K	49	1. kerros
F51	3H+K	60	2. kerros
F52	2H+K	49	2. kerros
F53	3H+K	60	3. kerros
F54	2H+K	49	3. kerros

Arkkitehtitoimisto Küttner Ky
01.11.2019

heka

RUSTHOLLARINTIE 8

RUSTHOLLARINTIE 8
00910 Helsinki

8a, 8b, 8c, 8d, 8e, 8f

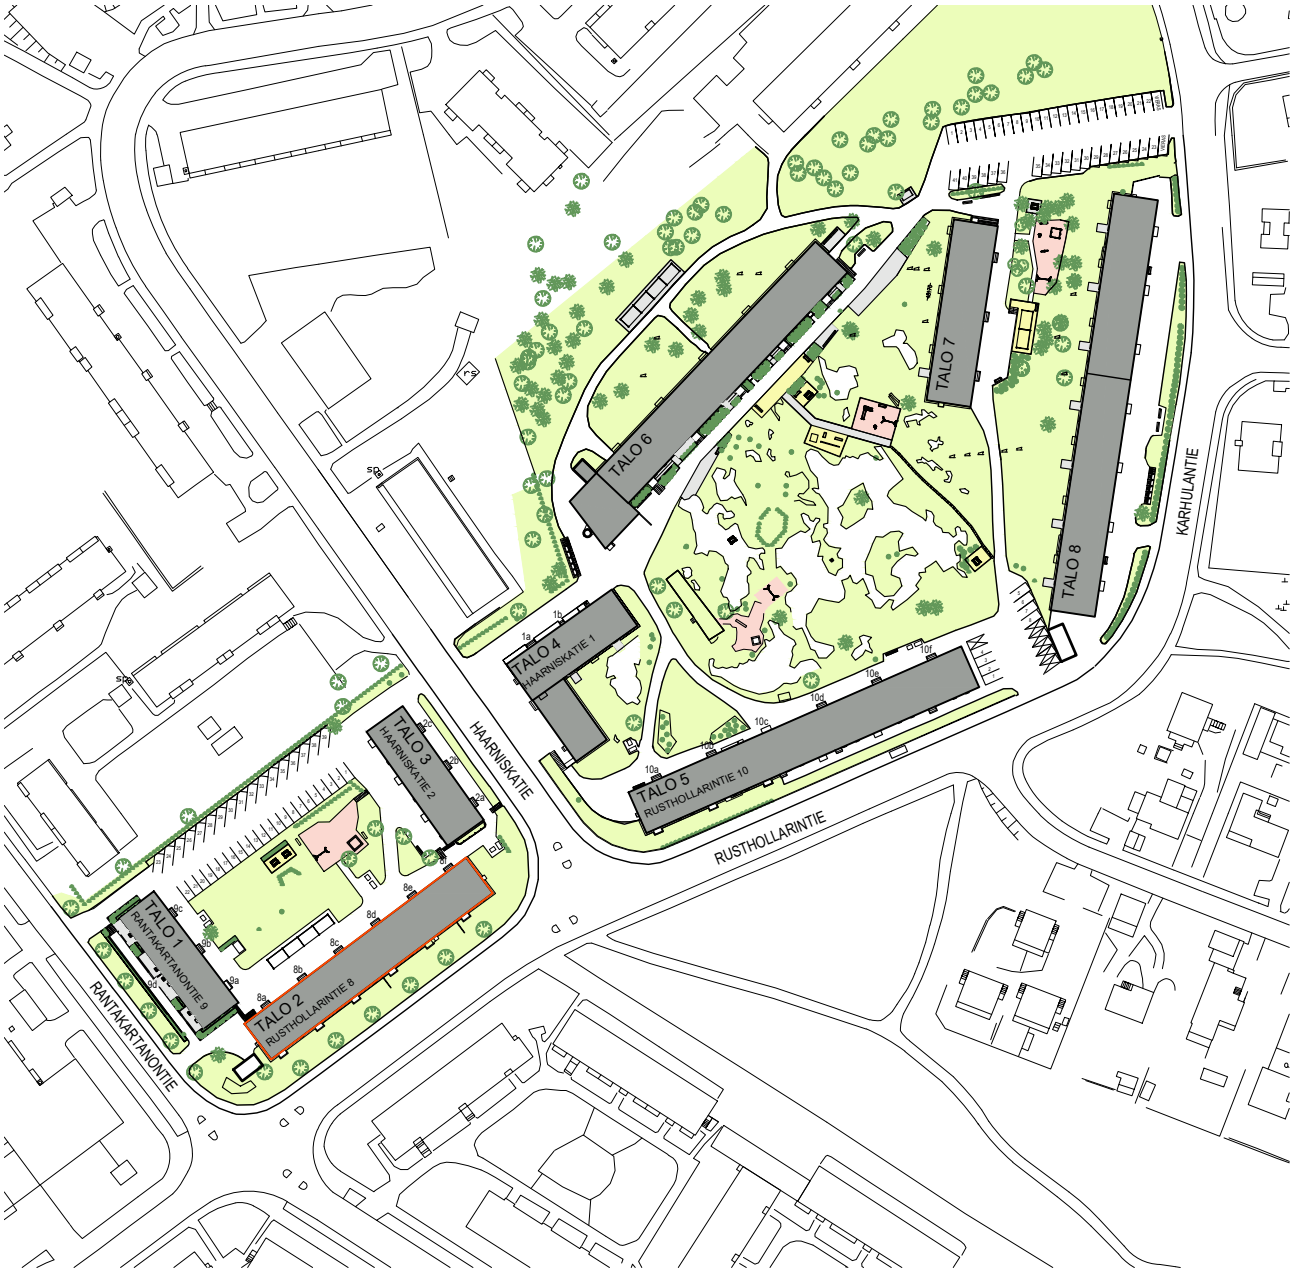

Asemapiirustus

Arkkitehtitoimisto Küttner Ky
01.11.2019

RUSTHOLLARINTIE 8

RUSTHOLLARINTIE 8
00910 Helsinki

8a, 8b, 8c, 8d, 8e, 8f

Asemapiirustus

Arkkitehtitoimisto Küttner Ky
01.11.2019

RUSTHOLLARINTIE 8

RUSTHOLLARINTIE 8
00910 Helsinki

8a, 8b, 8c, 8d, 8e, 8f

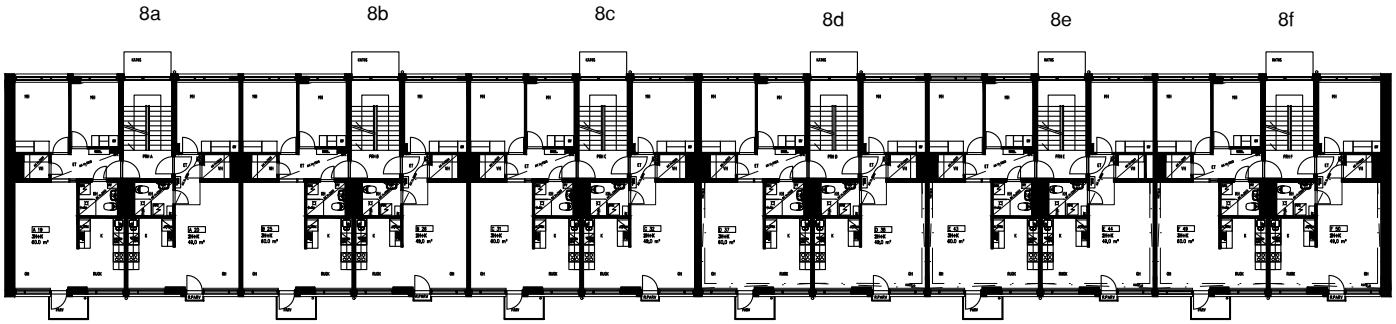

1.-3. Kerros

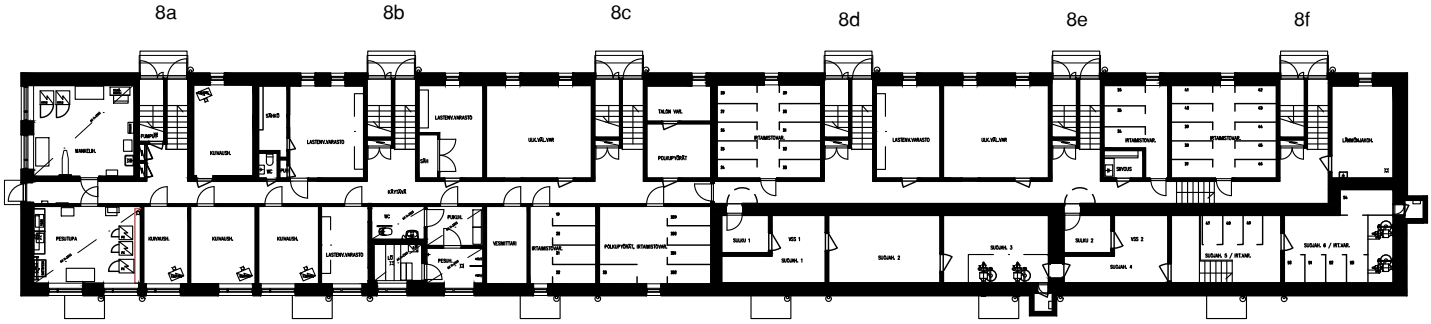

Kellari

Arkkitehtitoimisto Küttner Ky
01.11.2019

RUSTHOLLARINTIE 8

RUSTHOLLARINTIE 8
00910 Helsinki

8a, 8b, 8c, 8d, 8e, 8f

Luoteeseen

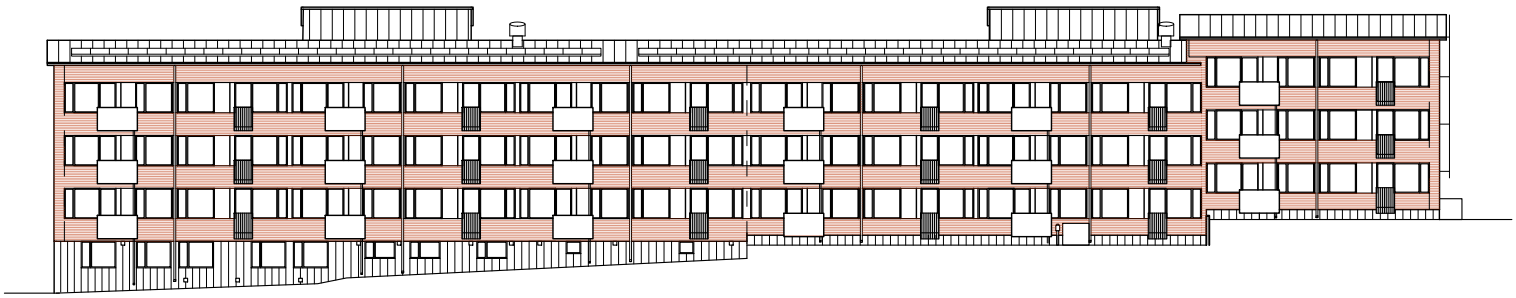

Kaakkoon

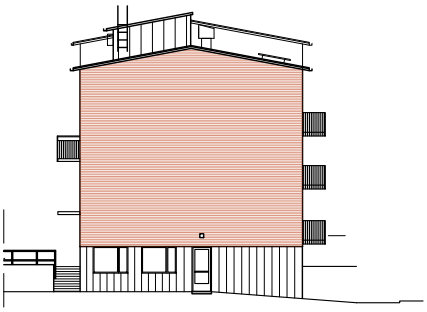

Lounaaseen

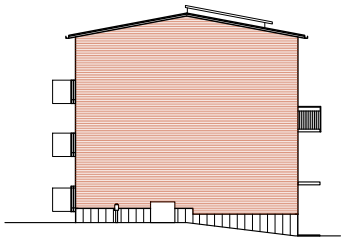

Koilliseen

Arkkitehtitoimisto Küttner Ky
01.11.2019

RUSTHOLLARINTIE 8

RUSTHOLLARINTIE 8
00910 Helsinki

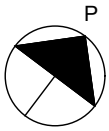

8a, 8b, 8c, 8d, 8e, 8f

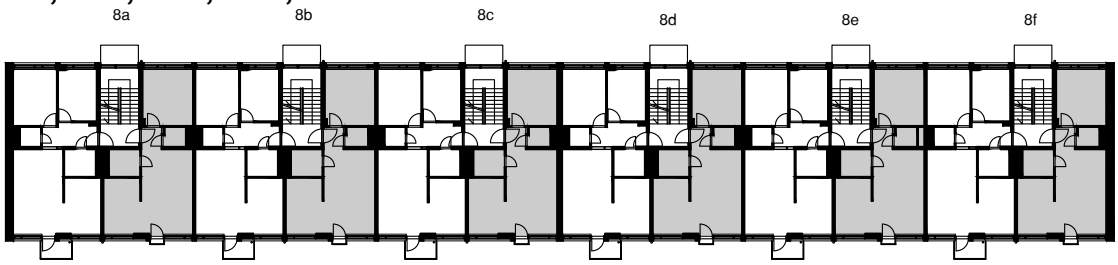

2H+K 49m²

A20 1.krs
A22 2.krs
A24 3.krs

B26 1.krs
B28 2.krs
B30 3.krs

C32 1.krs
C34 2.krs
C36 3.krs

D38 1.krs
D40 2.krs
D42 3.krs

E44 1.krs
E46 2.krs
E48 3.krs

F50 1.krs
F52 2.krs
F54 3.krs

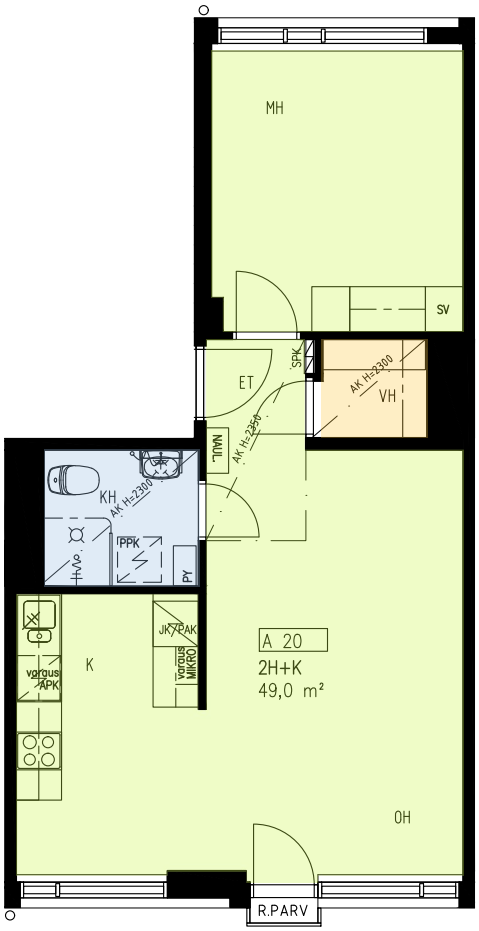

MITTAKAAVA 1:100

1 2 3 4 5m

Arkkitehtitoimisto Küttner Ky
01.11.2019

RUSTHOLLARINTIE 8

RUSTHOLLARINTIE 8
00910 Helsinki

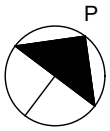

8a, 8b, 8c, 8d, 8e, 8f

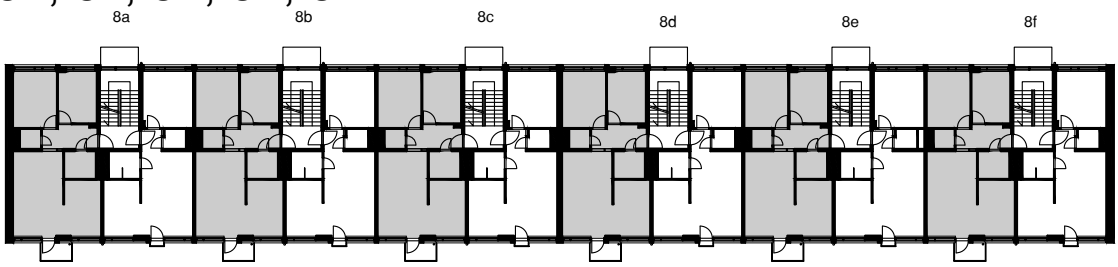

3H+K 60m²

A19 1.krs
A21 2.krs
A23 3.krs

B25 1.krs
B27 2.krs
B29 3.krs

C31 1.krs
C33 2.krs
C35 3.krs

D37 1.krs
D39 2.krs
D41 3.krs

E43 1.krs
E45 2.krs
E47 3.krs

F49 1.krs
F51 2.krs
F53 3.krs

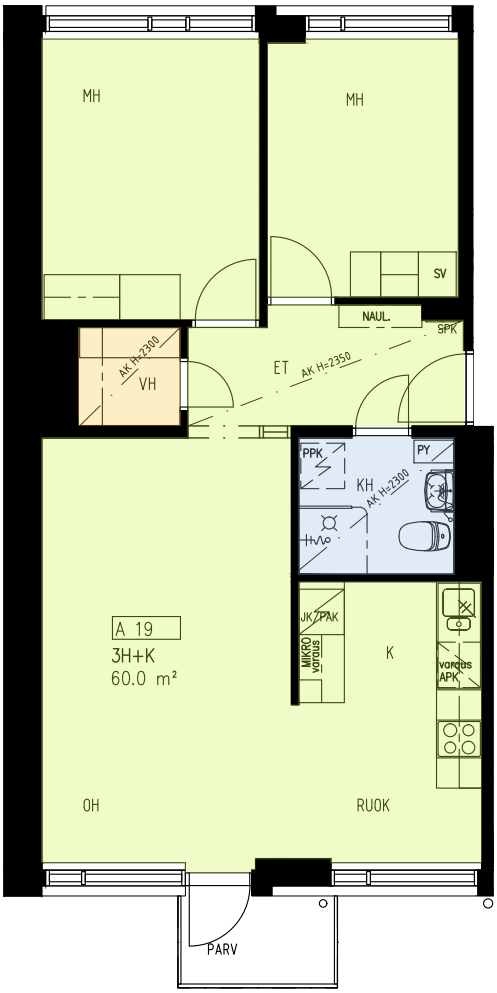

MITTAKAAVA 1:100

Arkkitehtitoimisto Küttner Ky
01.11.2019