


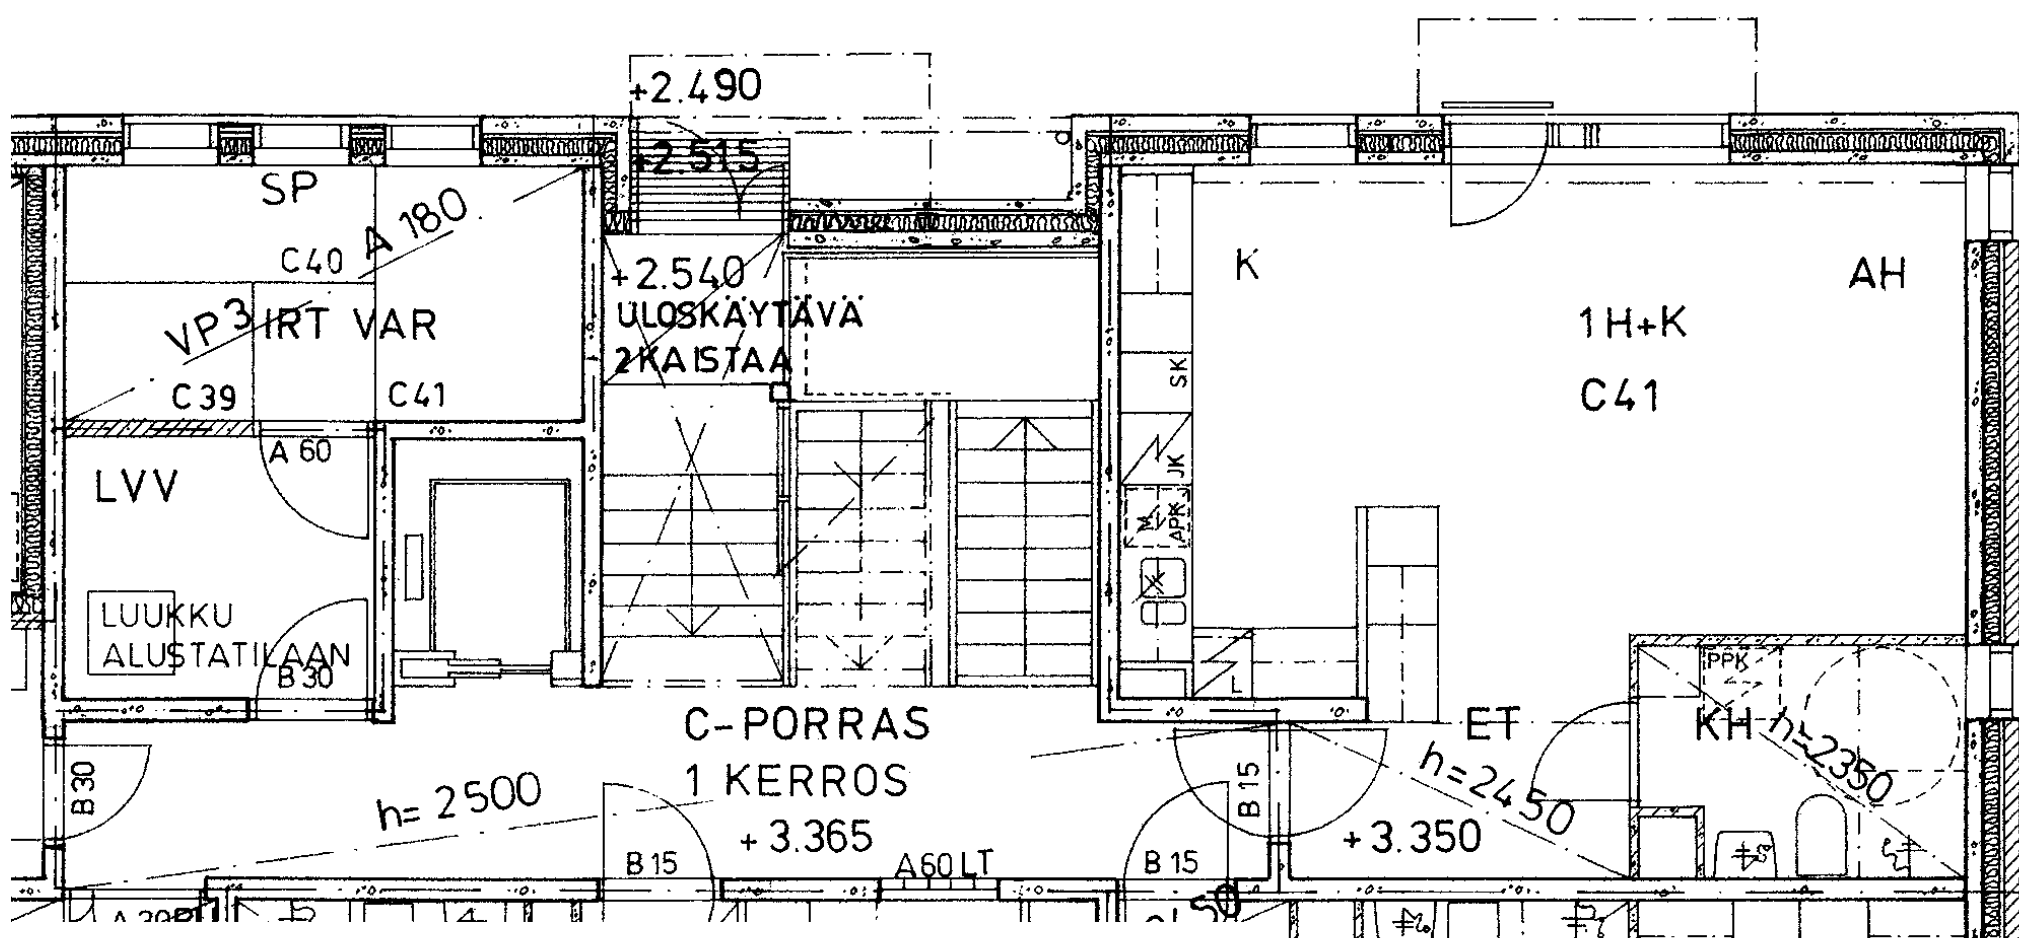

Kaivolahdenkatu 8 C 41

1 h + k 40,0 m²

Kerros 1

Hissi X

Jk / Viileäk.


Jk / Pakastink. X

Sähkö- / Kaasuliesi S

Parveke / Piha rp

Liikuntarajoitteiset


IV: pv / kon / hk K

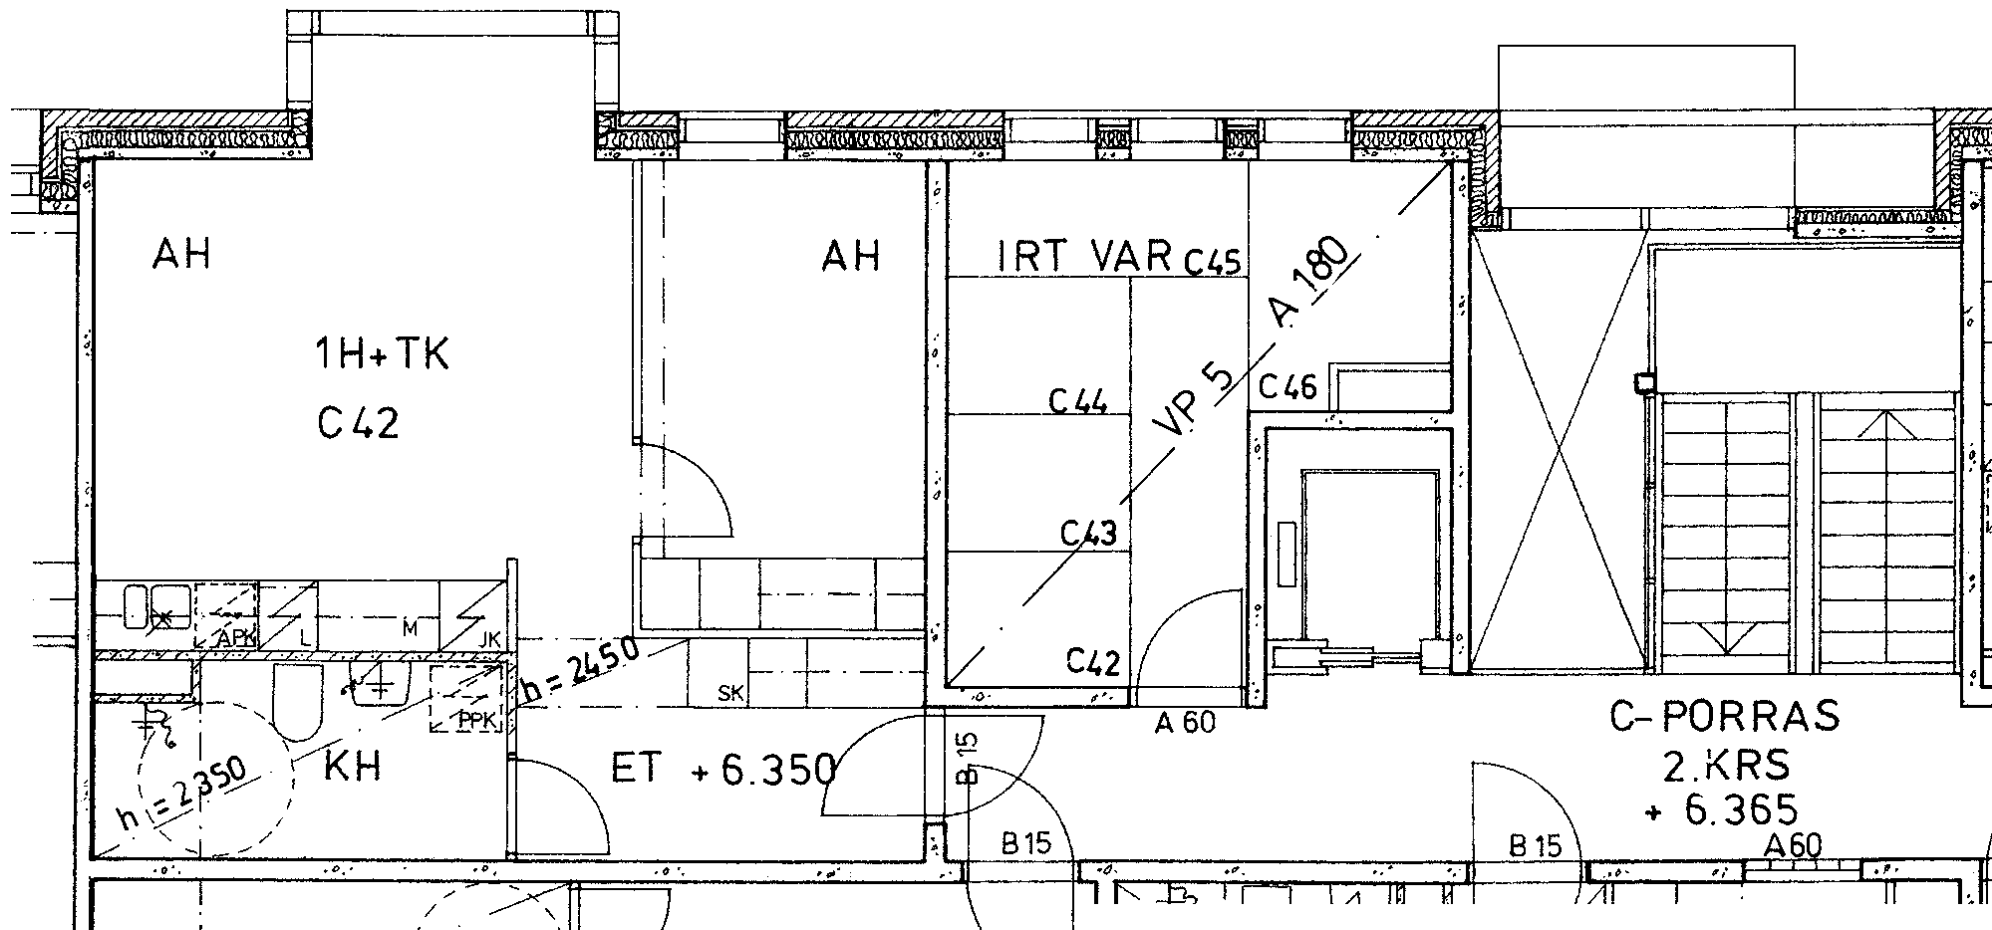

Kaivolahdenkatu 8 C 42

1 h + tk 44,5 m2

Kerros	2
Hissi	X
Jk / Viileäk.	
Jk / Pakastink.	X
Sähkö- / Kaasuliesi	S
Parveke / Piha	
Liikuntarajoitteiset	
IV: pv / kon / hk	K

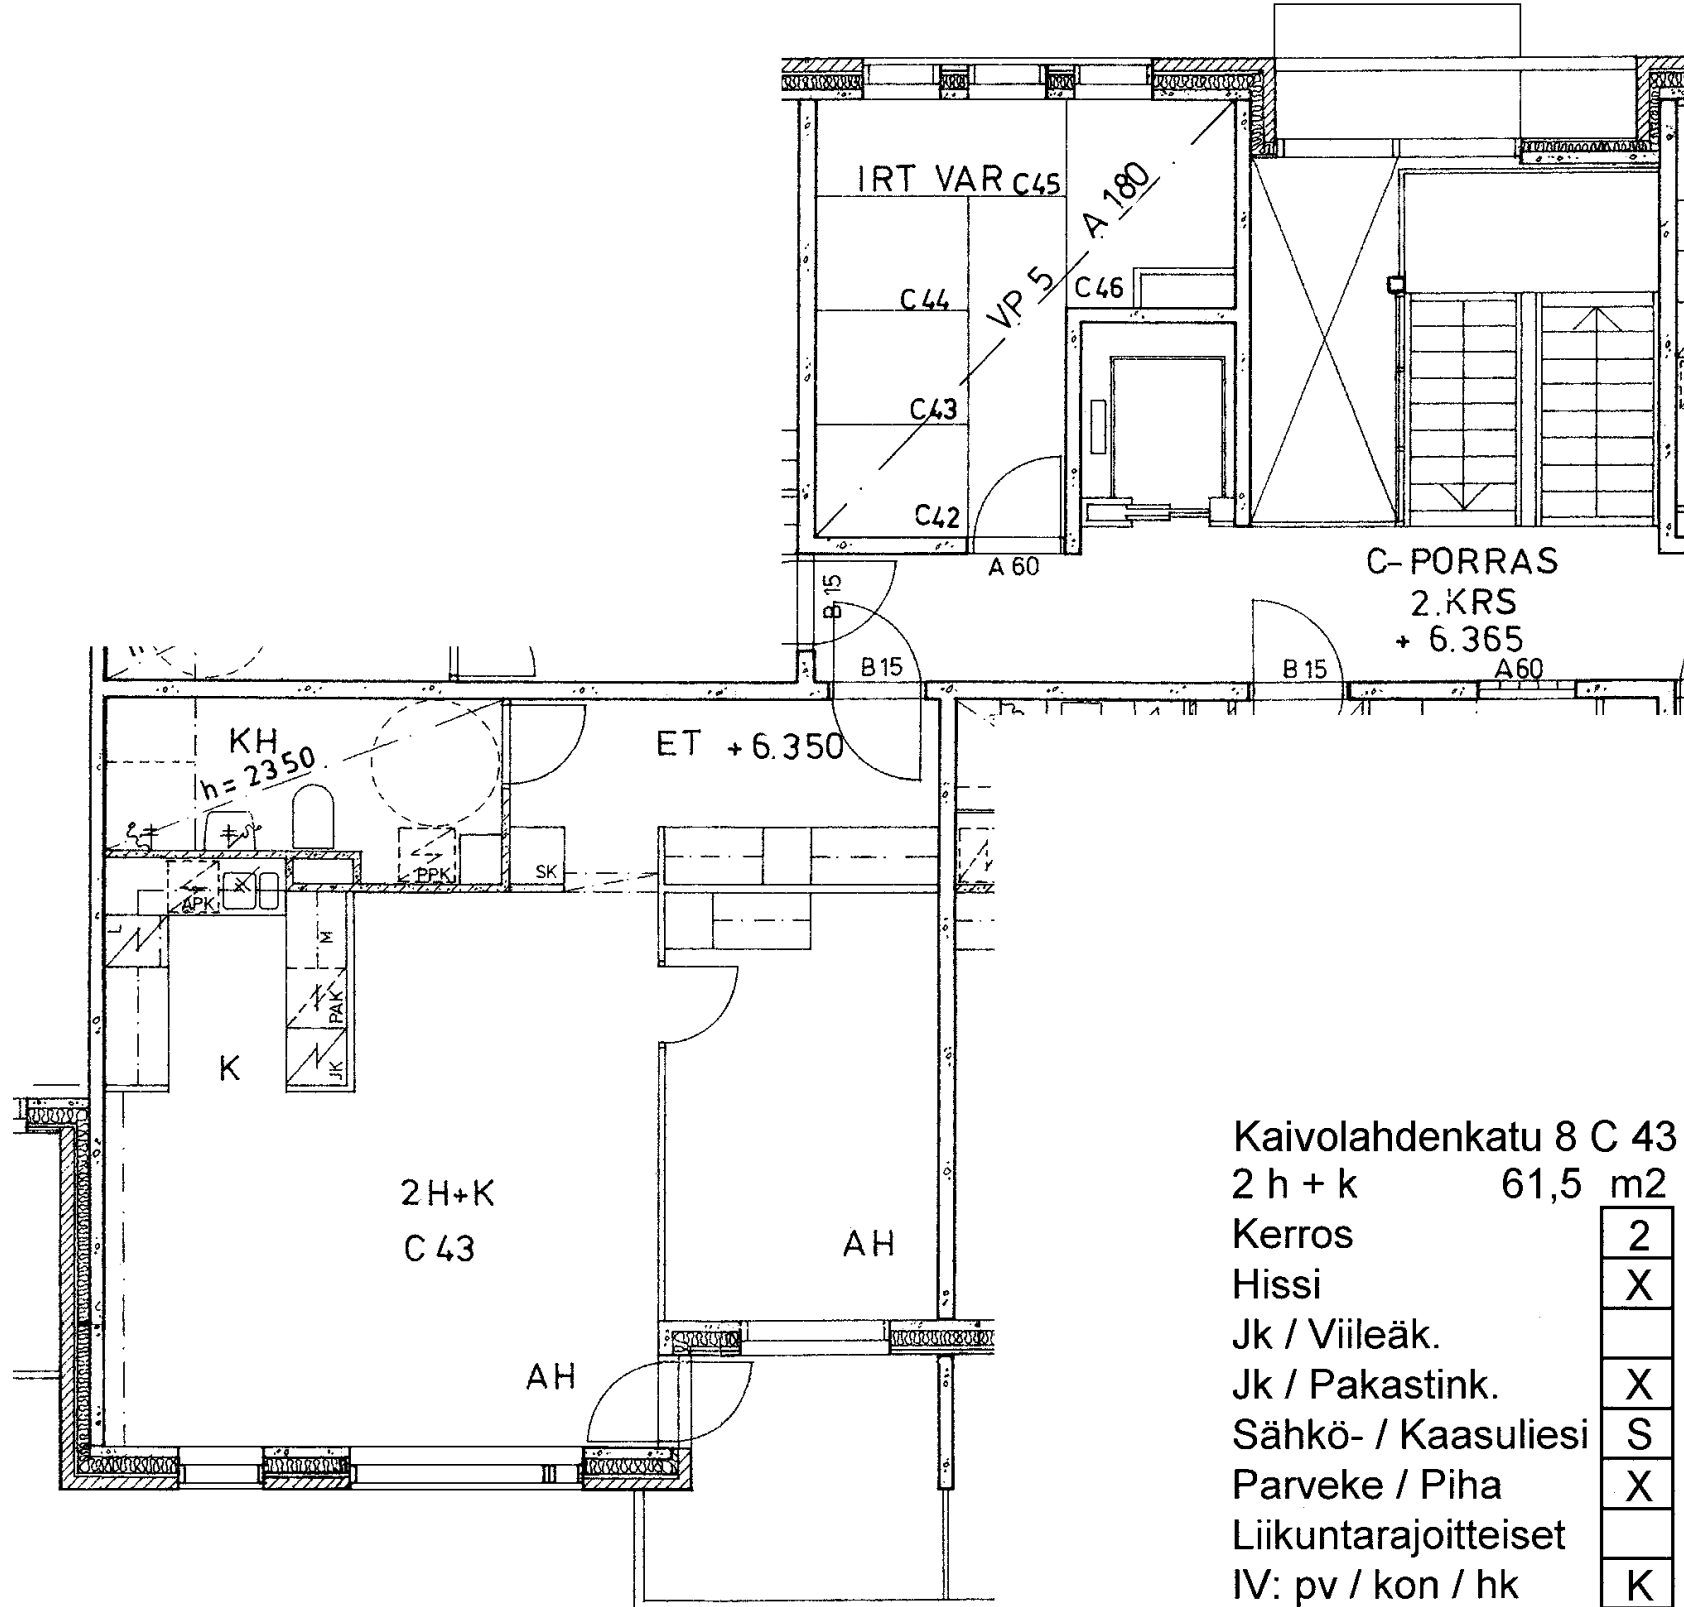

Kaivolahdenkatu 8 C 43

2 h + k 61,5 m²

Kerros

2

Hissi

X

Jk / Viileäk.

Jk / Pakastink.

X

Sähkö- / Kaasuliesi

S


Parveke / Piha

X

Liikuntarajoitteiset

IV: pv / kon / hk

K

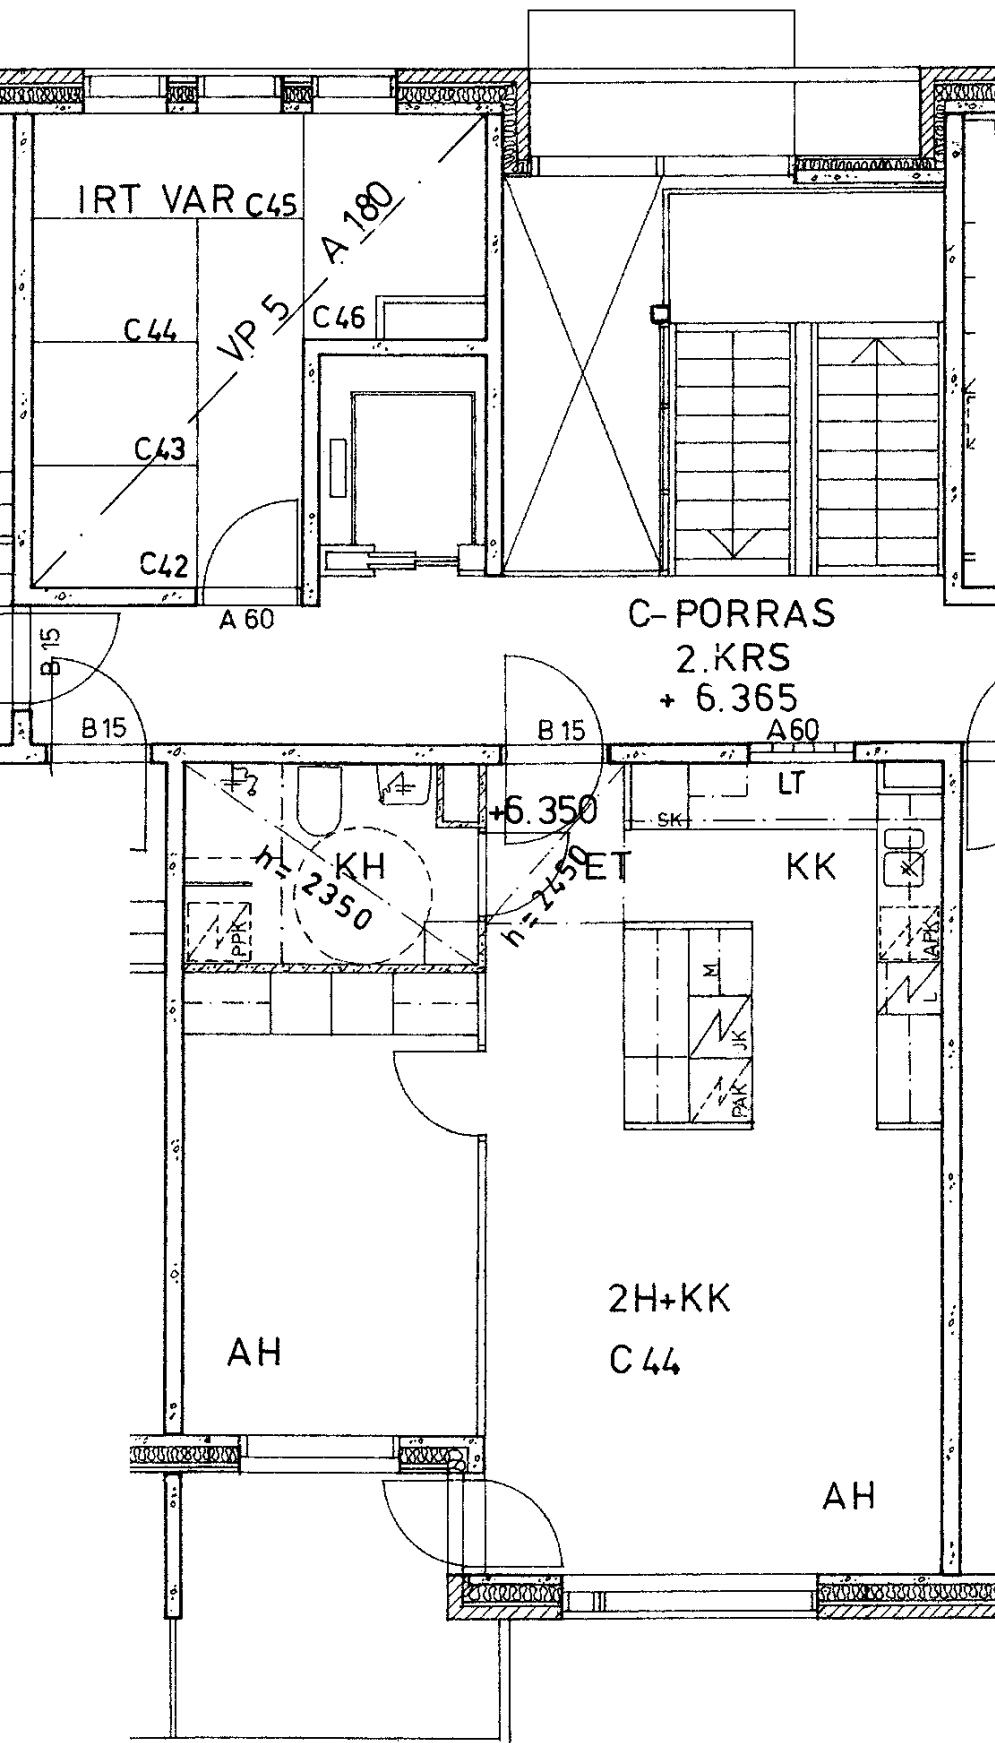

Kaivolahdenkatu 8 C 44

2 h + kk 51,5 m2

Kerros 2

Hissi X

Jk / Viileäk.


Jk / Pakastink. X

Sähkö- / Kaasuliesi S

Parveke / Piha X

Liikuntarajoitteiset

IV: pv / kon / hk K

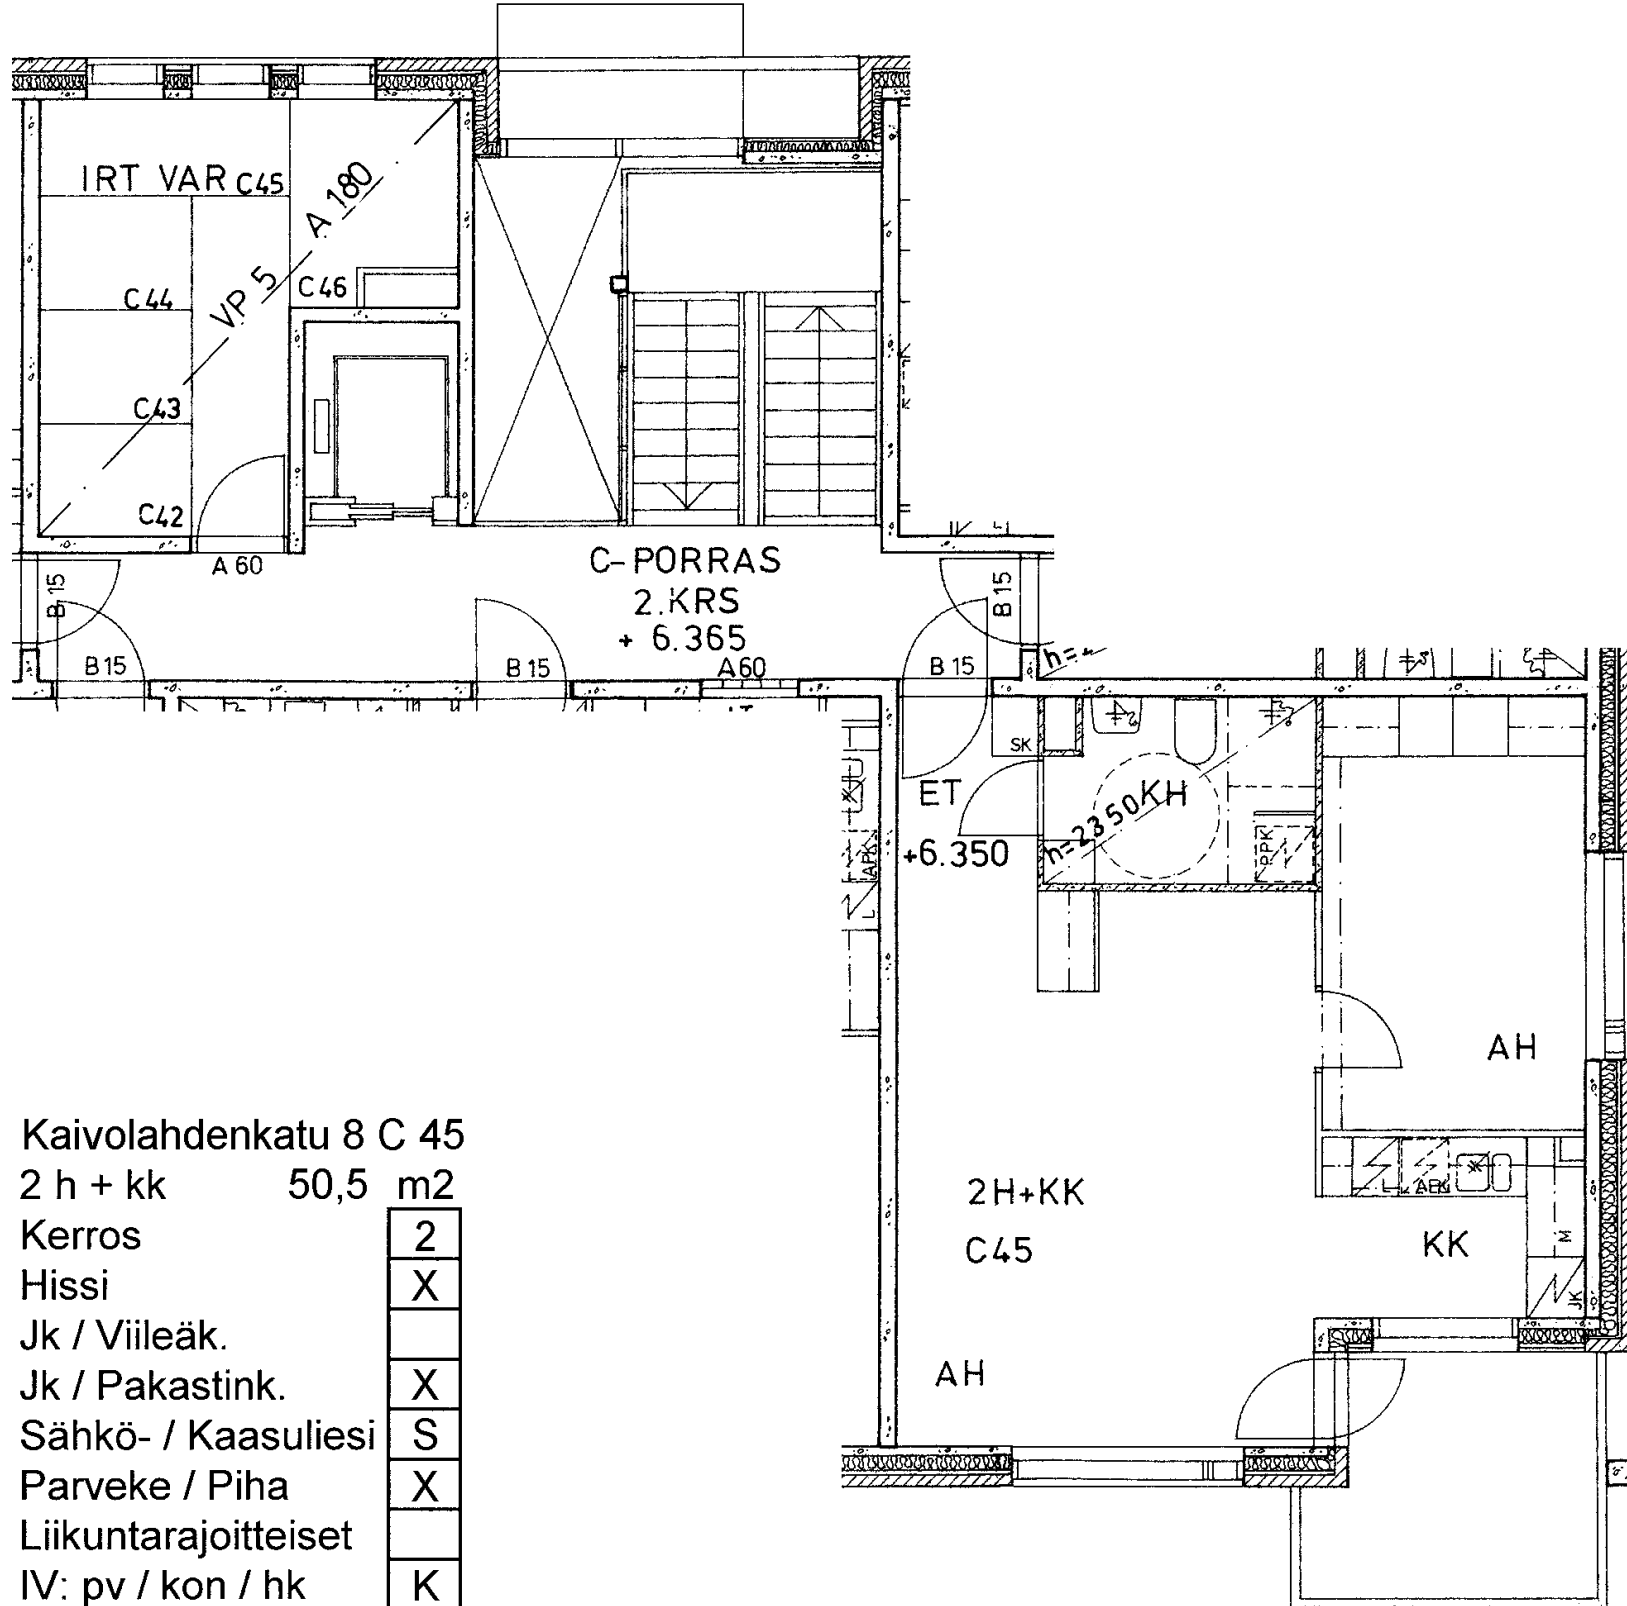

Kaivolahdenkatu 8 C 45

2 h + kk 50,5 m2

Kerros 2

Hissi X

Jk / Viileäk.


Jk / Pakastink. X

Sähkö- / Kaasuliesi S

Parveke / Piha X

Liikuntarajoitteiset

IV: pv / kon / hk K

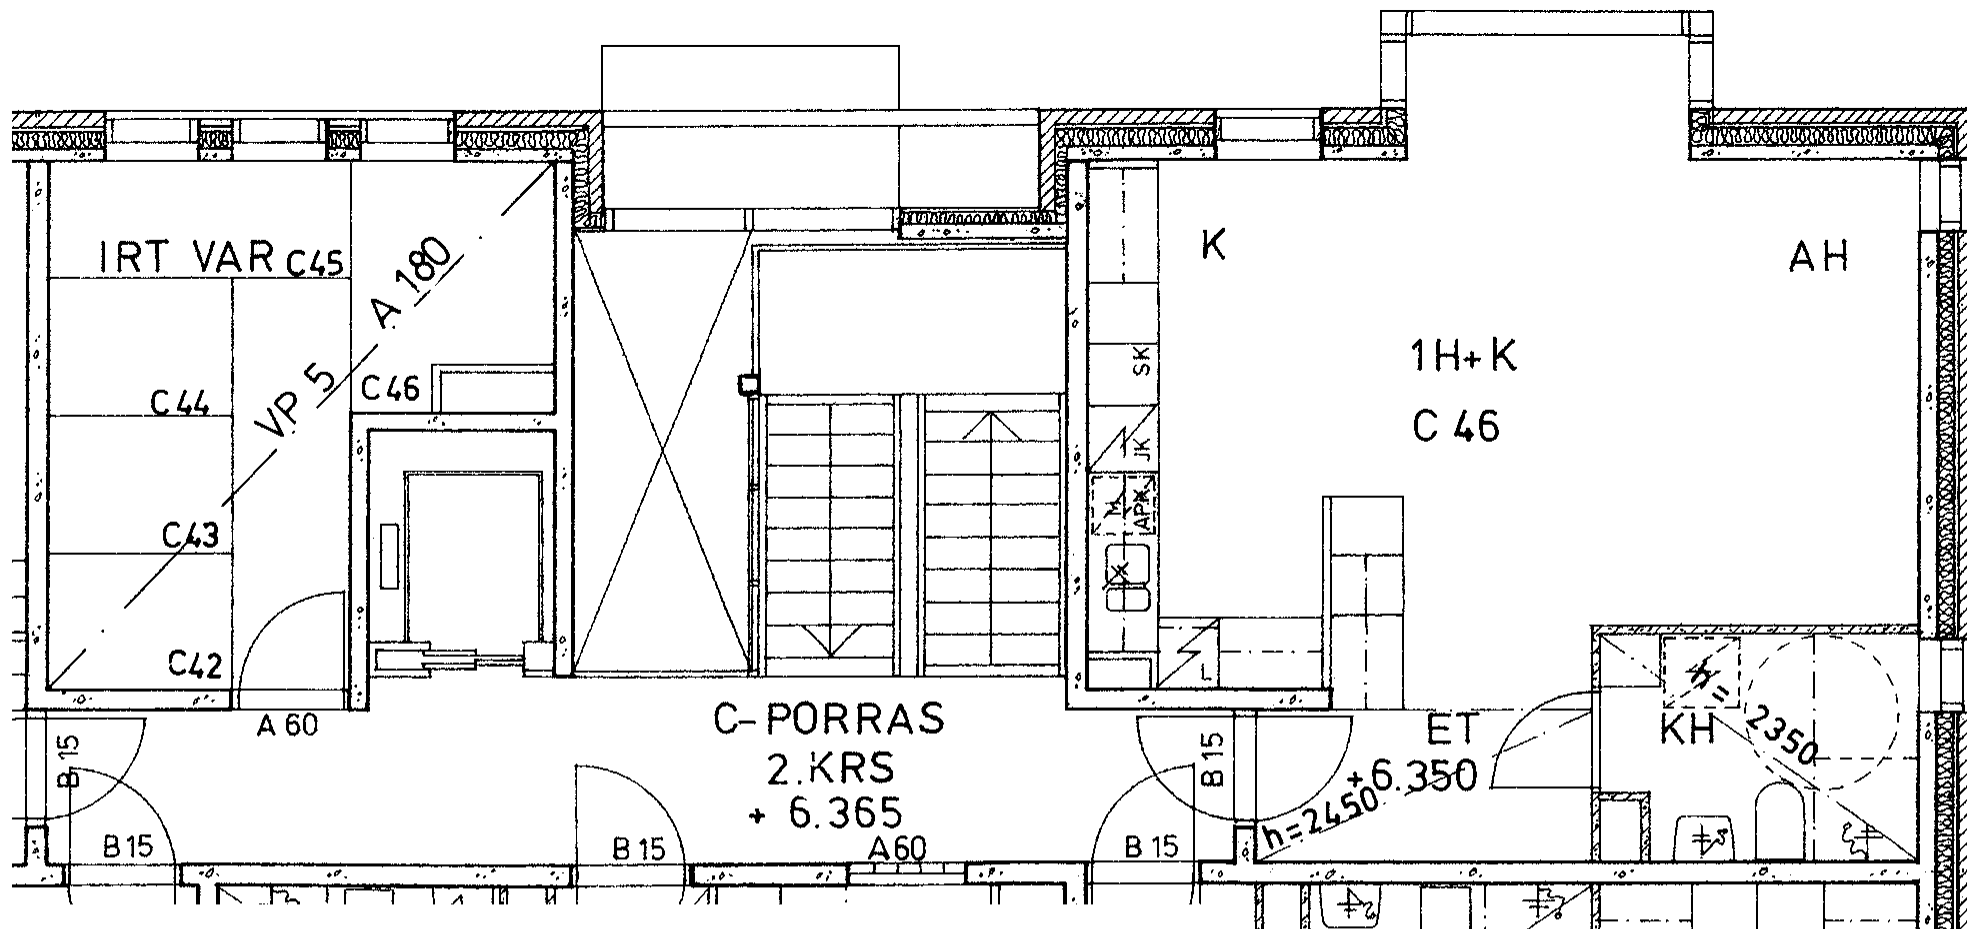

Kaivolahdenkatu 8 C 46

1 h + k 42,0 m²

Kerros

2

Hissi

X

Jk / Viileäk.

Jk / Pakastink.

X

Sähkö- / Kaasuliesi


S

Parveke / Piha

Liikuntarajoitteiset

IV: pv / kon / hk

K

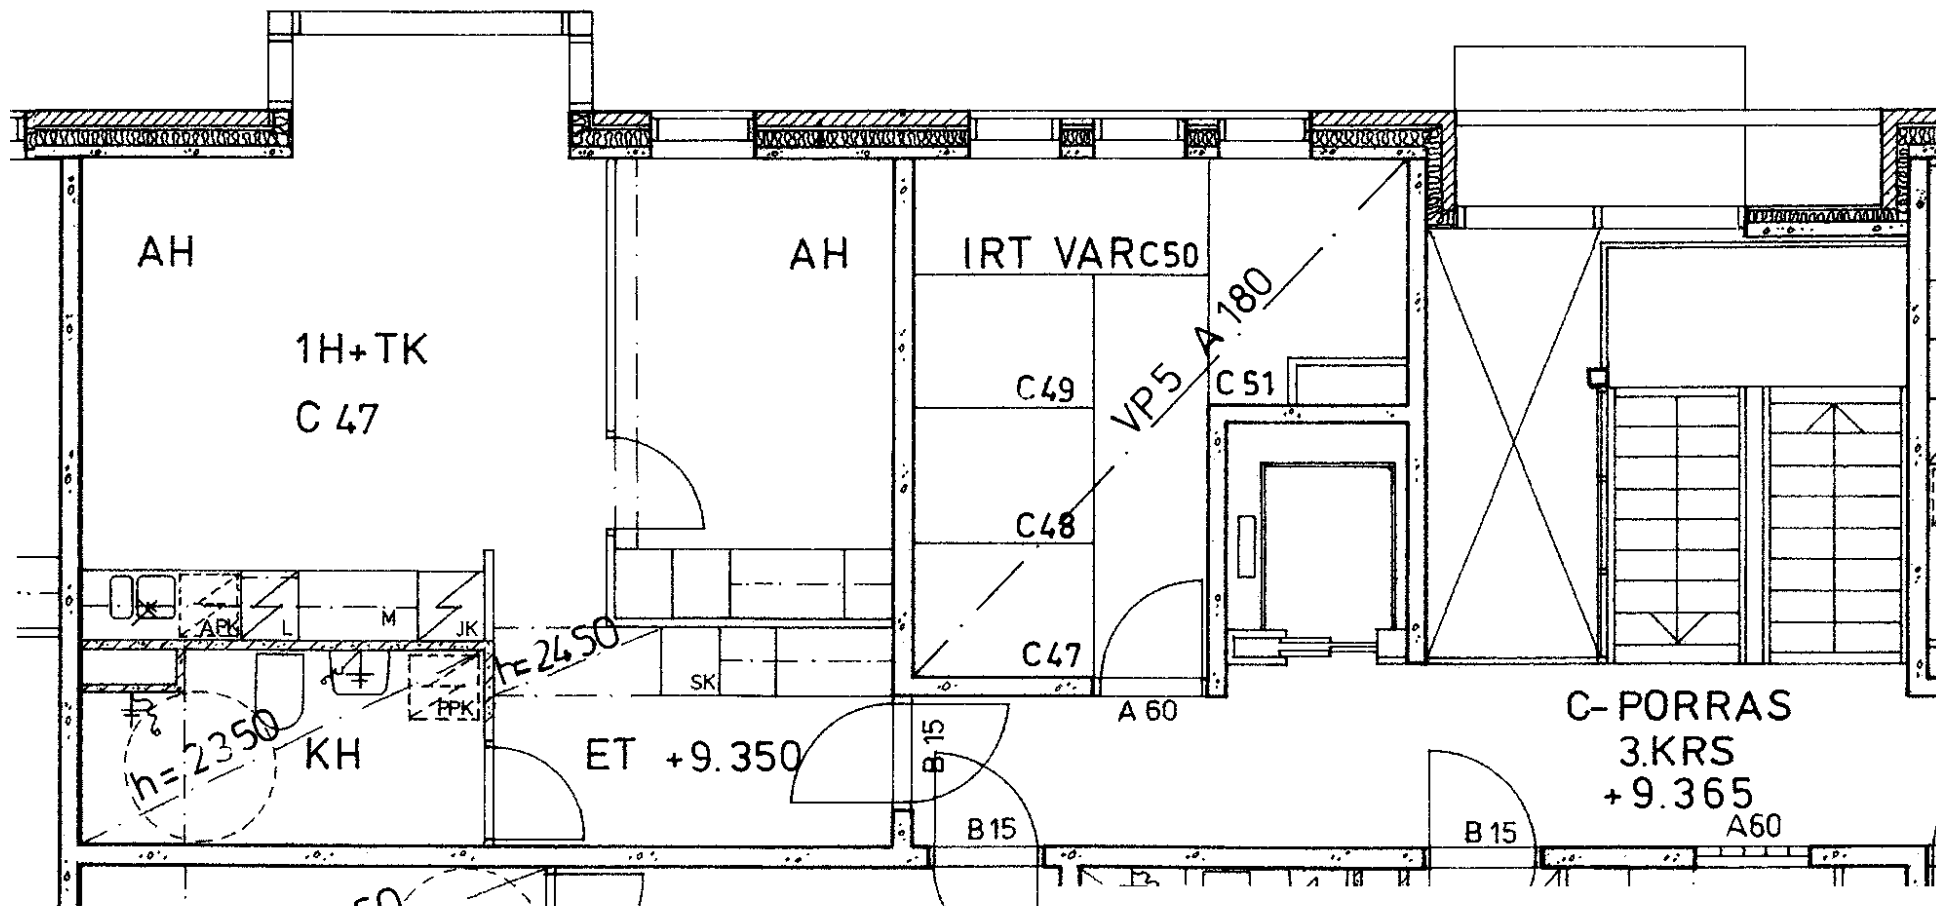

Kaivolahdenkatu 8 C 47

1 h + tk 44,5 m2

Kerros 3

Hissi X

Jk / Viileäk.


Jk / Pakastink. X


Sähkö- / Kaasuliesi S

Parveke / Piha

Liikuntarajoitteiset

IV: pv / kon / hk K

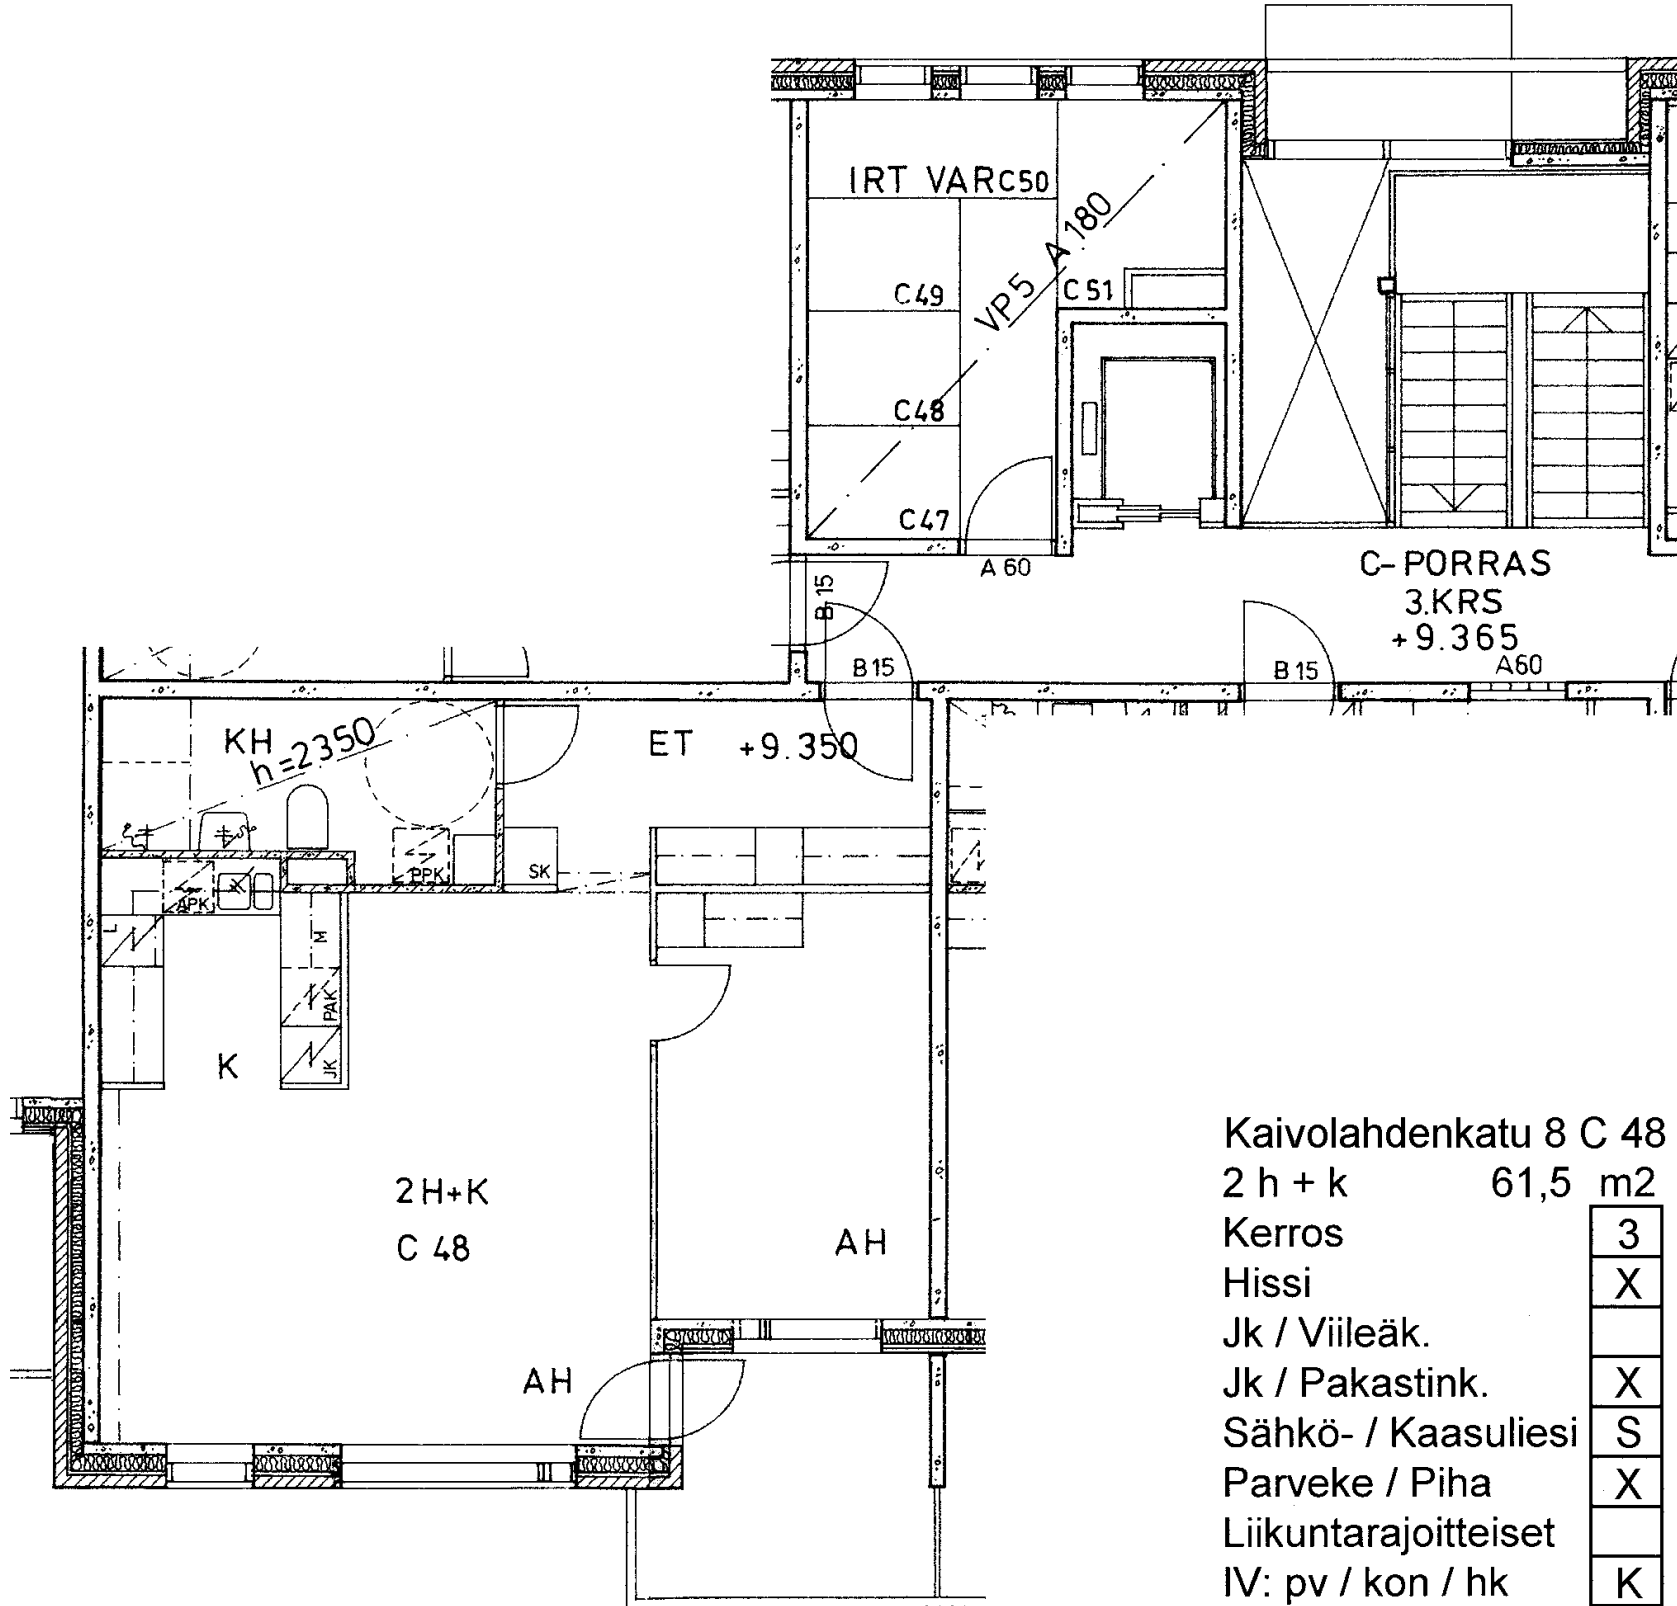

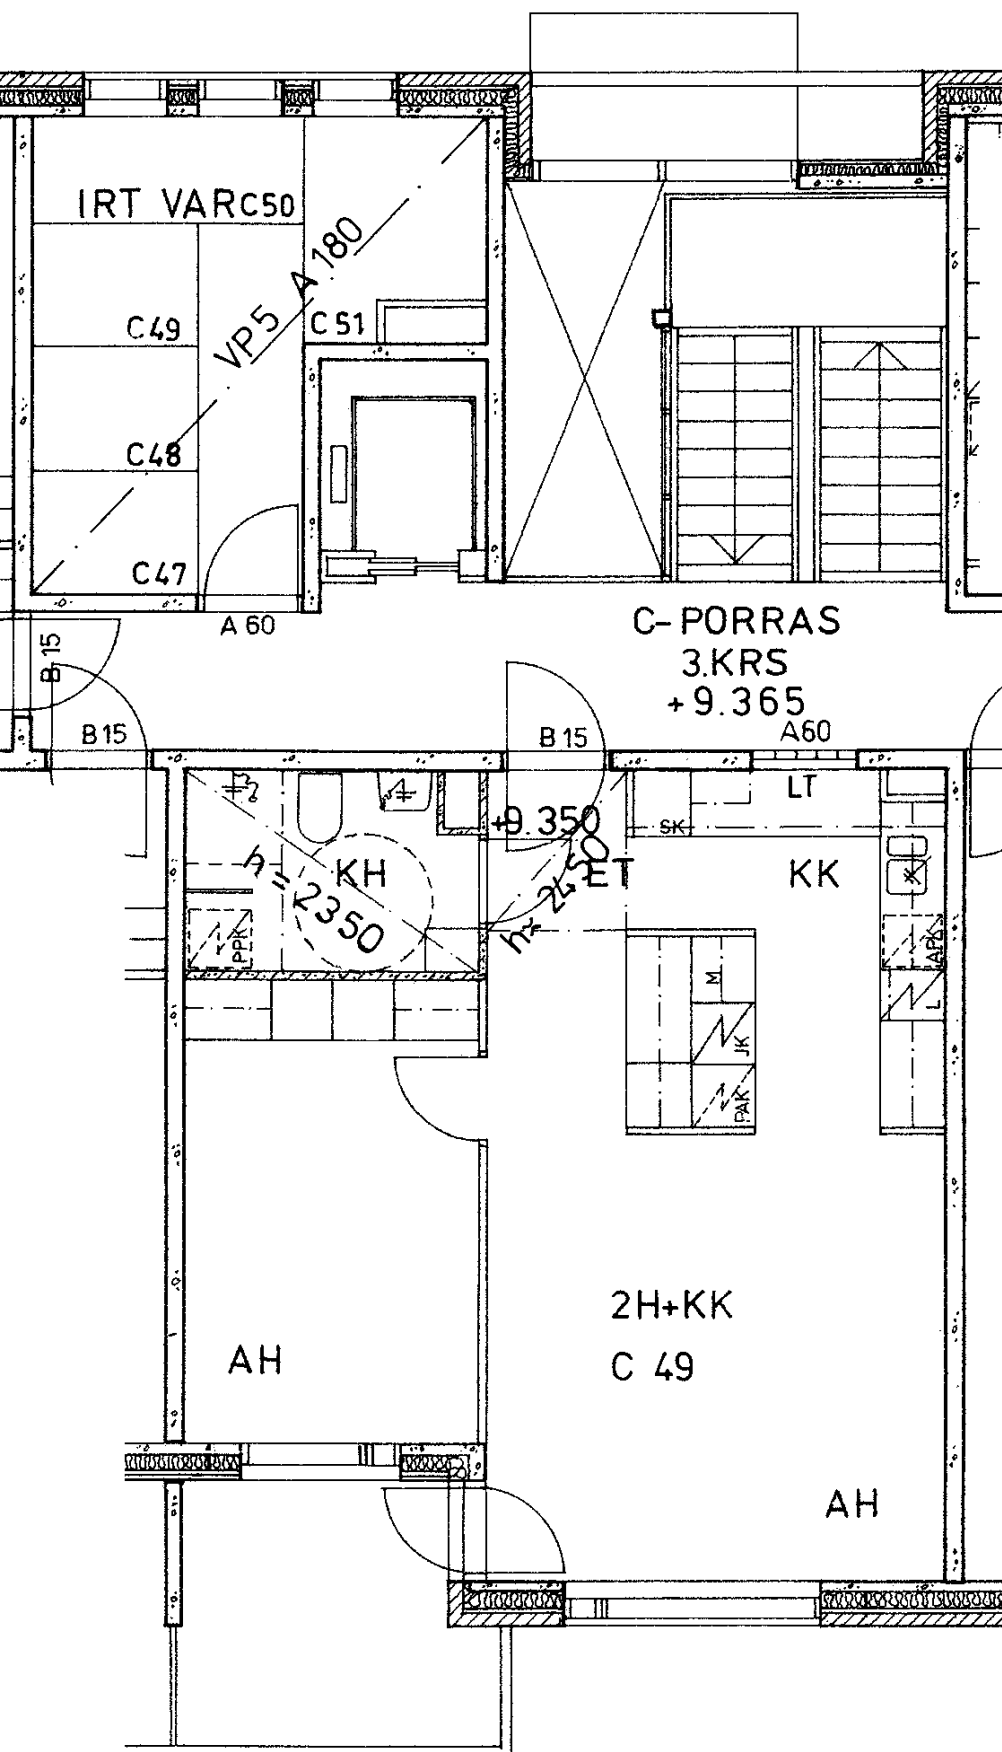

Kaivolahdenkatu 8 C 49

2 h + kk 51,0 m²

Kerros

Hissi

Jk / Viileäk.

Jk / Pakastink.


Sähkö- / Kaasuliesi

Parveke / Piha

Liikuntarajoitteiset

IV: pv / kon / hk

3
X
X
S
X
K

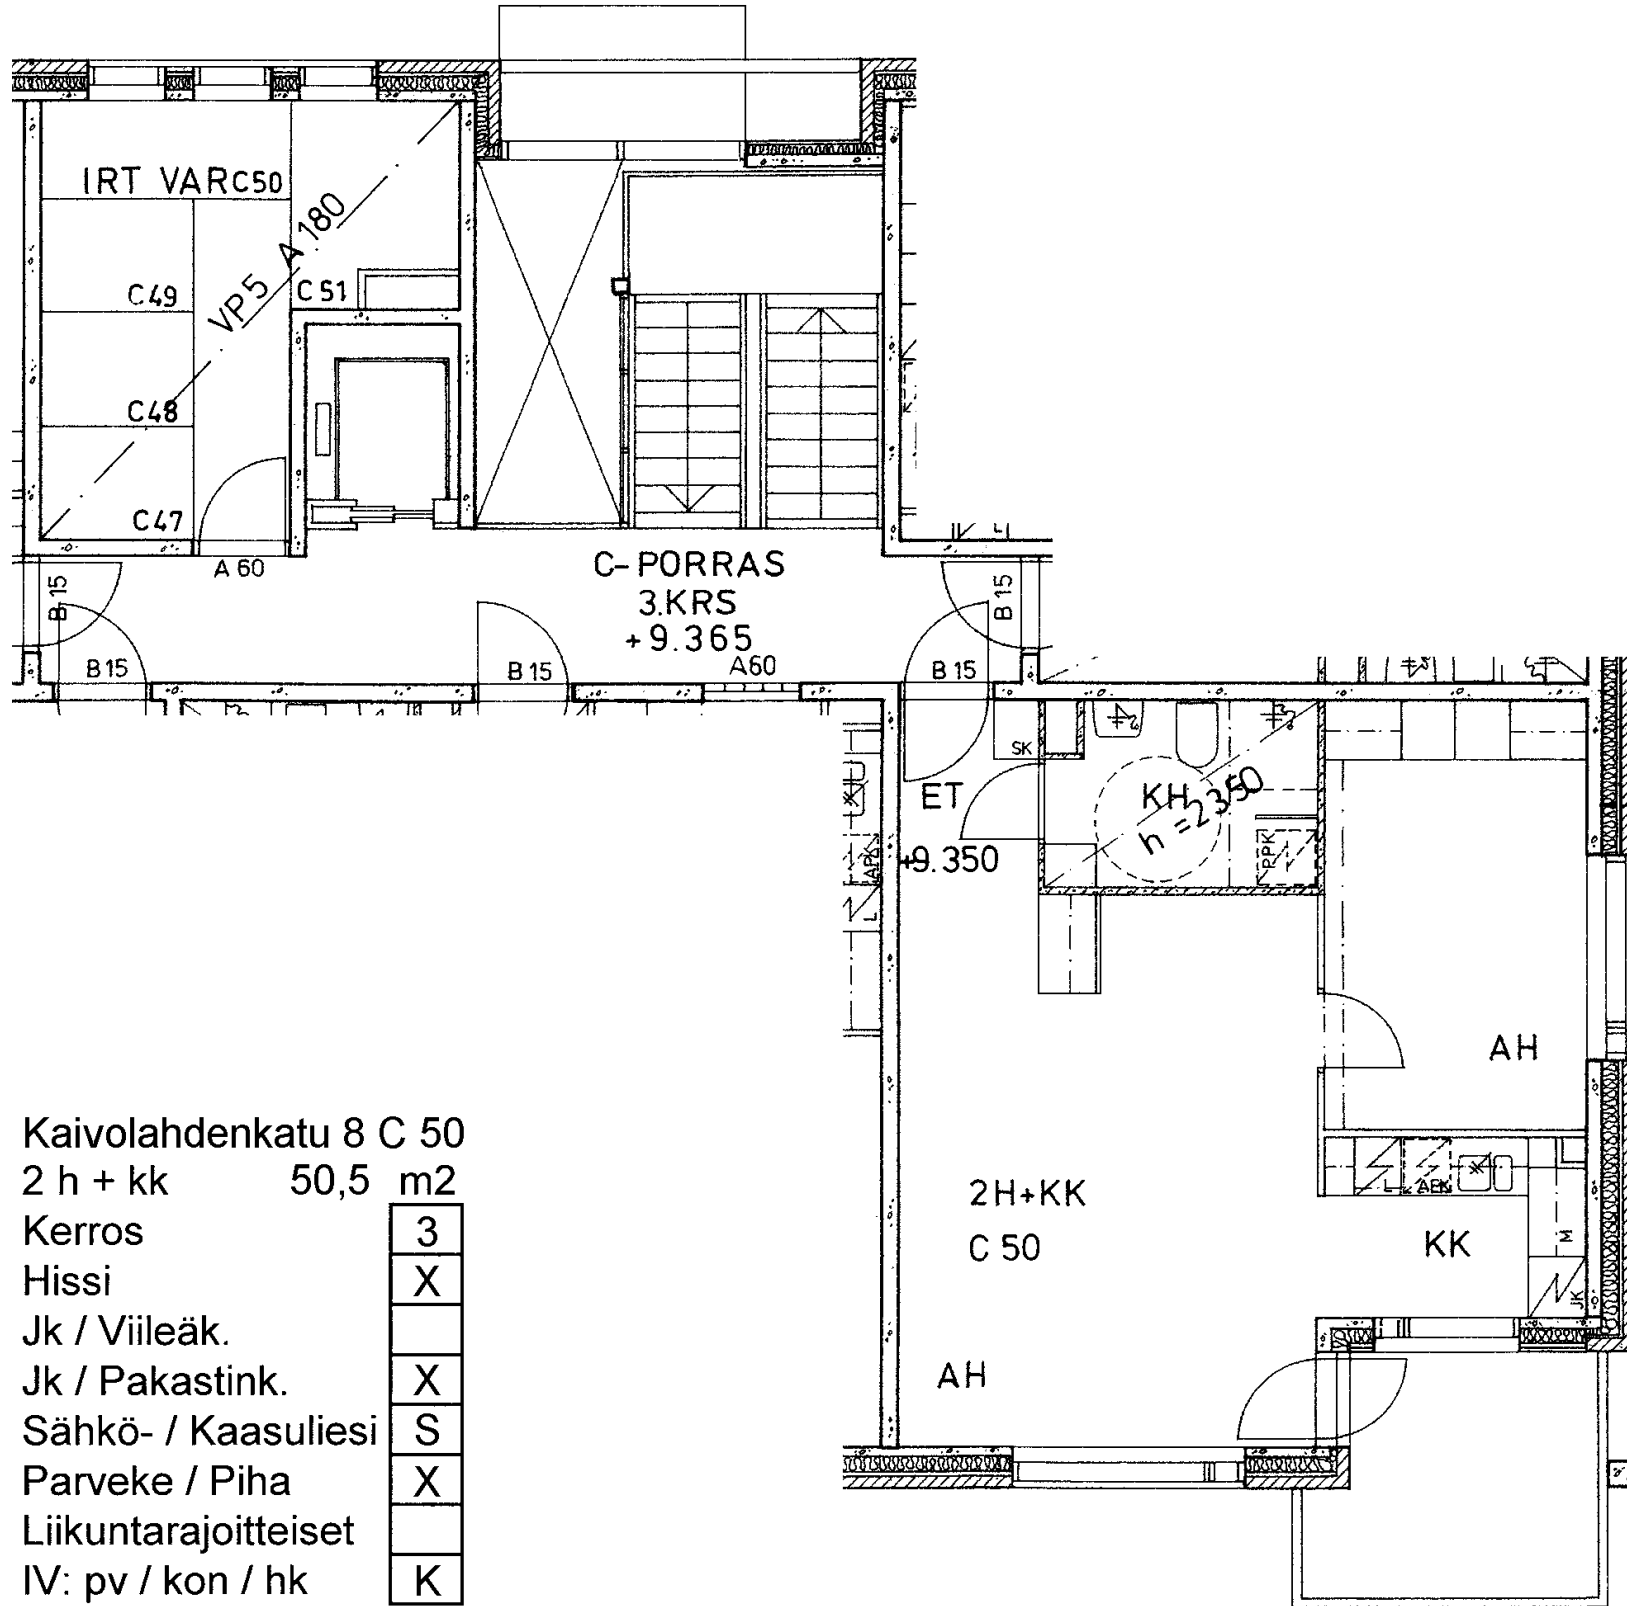

Kaivolahdenkatu 8 C 50

2 h + kk 50,5 m2

Kerros

3

Hissi

X

Jk / Viileäk.

Jk / Pakastink.

X

Sähkö- / Kaasuliesi

S


Parveke / Piha

X

Liikuntarajoitteiset

IV: pv / kon / hk

K

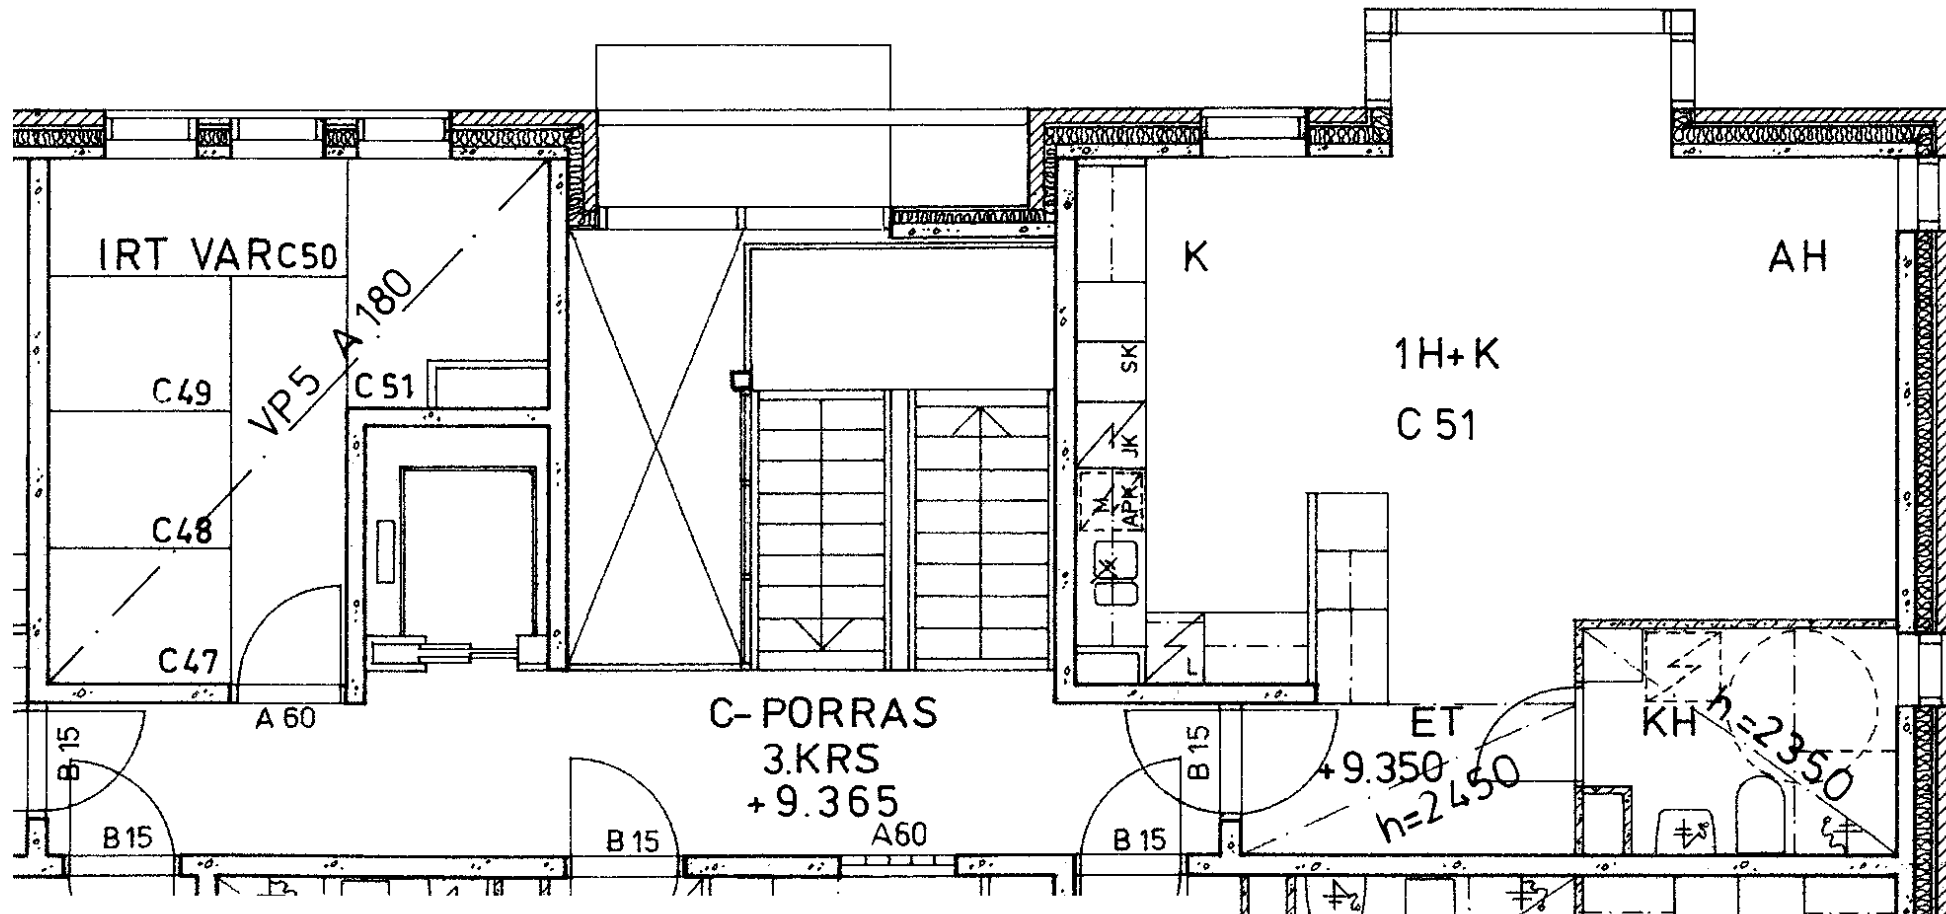

Kaivolahdenkatu 8 C 51

1 h + k 42,0 m²

Kerros 3

Hissi X

Jk / Viileäk.


Jk / Pakastink. X


Sähkö- / Kaasuliesi S


Parveke / Piha

Liikuntarajoitteiset

IV: pv / kon / hk K

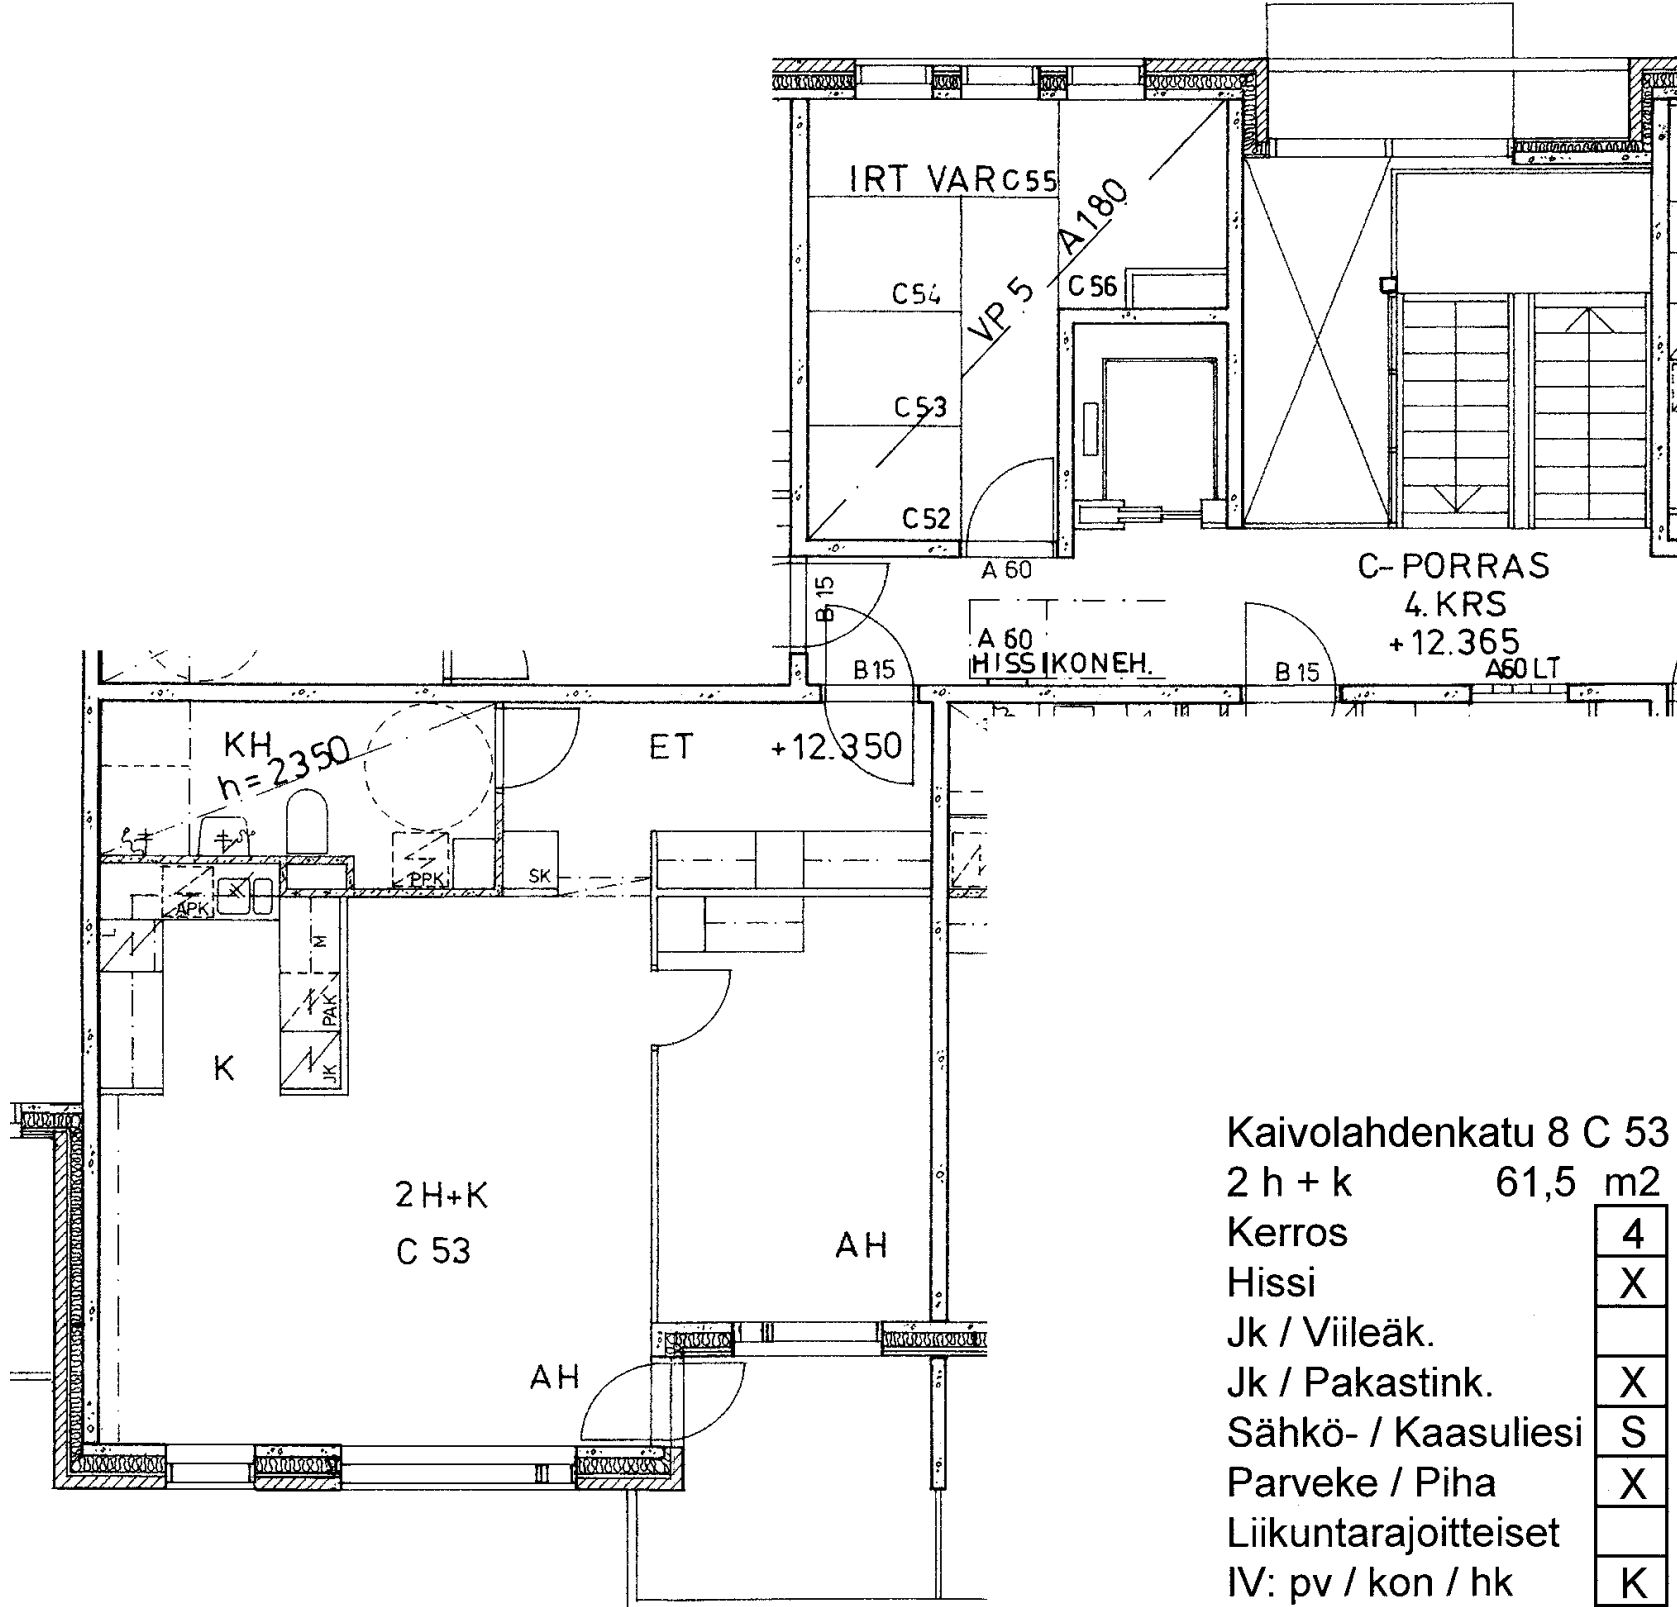

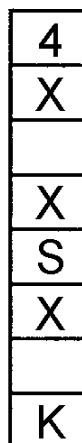

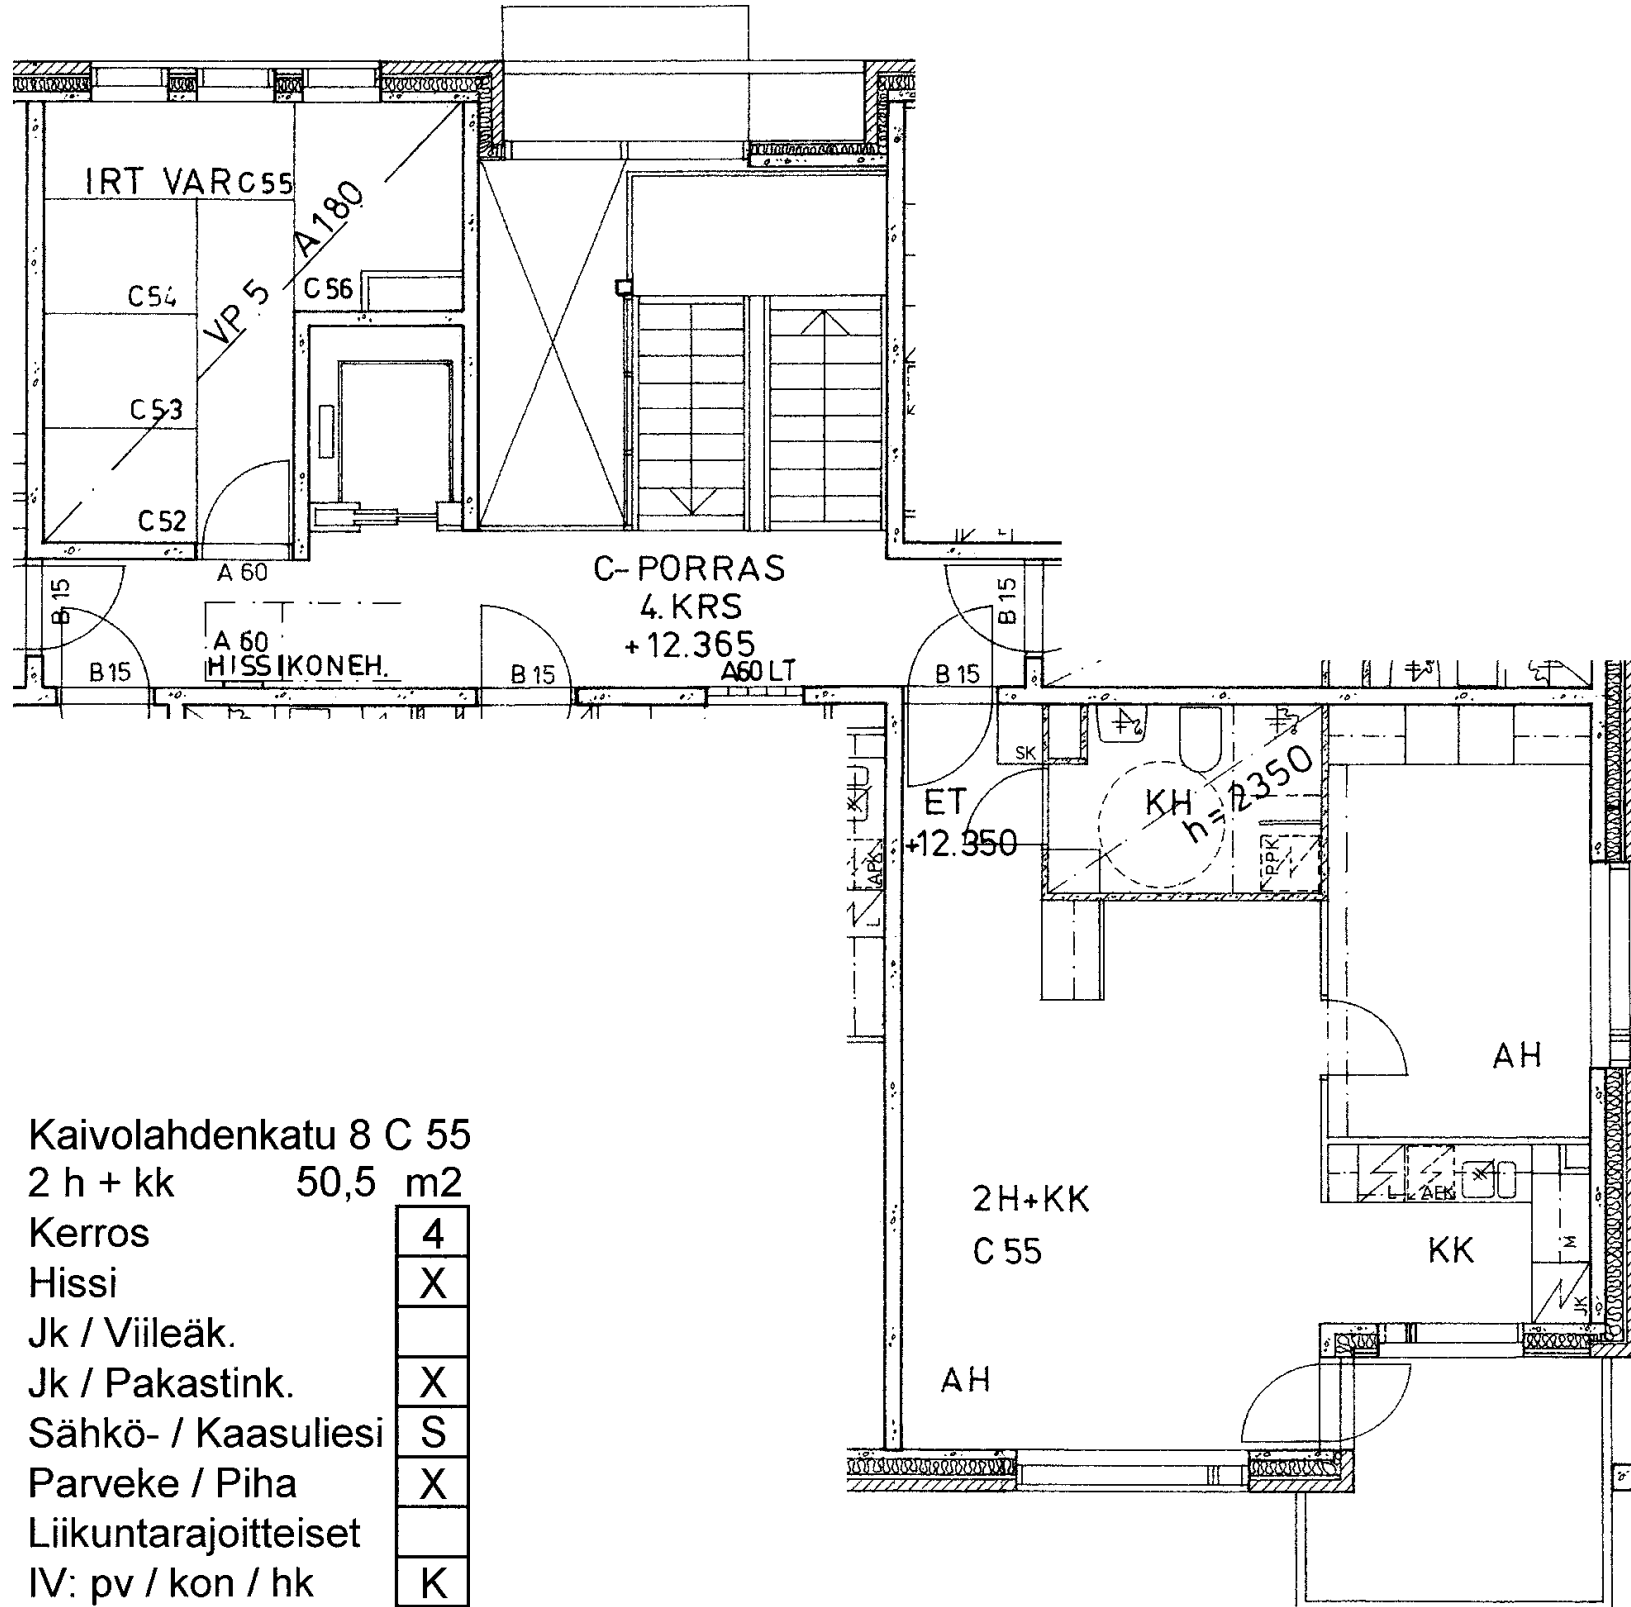

Kaivolahdenkatu 8 C 55

2 h + kk 50,5 m2

Kerros

4

Hissi

X

Jk / Viileäk.

Jk / Pakastink.

X

Sähkö- / Kaasuliesi

S


Parveke / Piha

X

Liikuntarajoitteiset

IV: pv / kon / hk


K

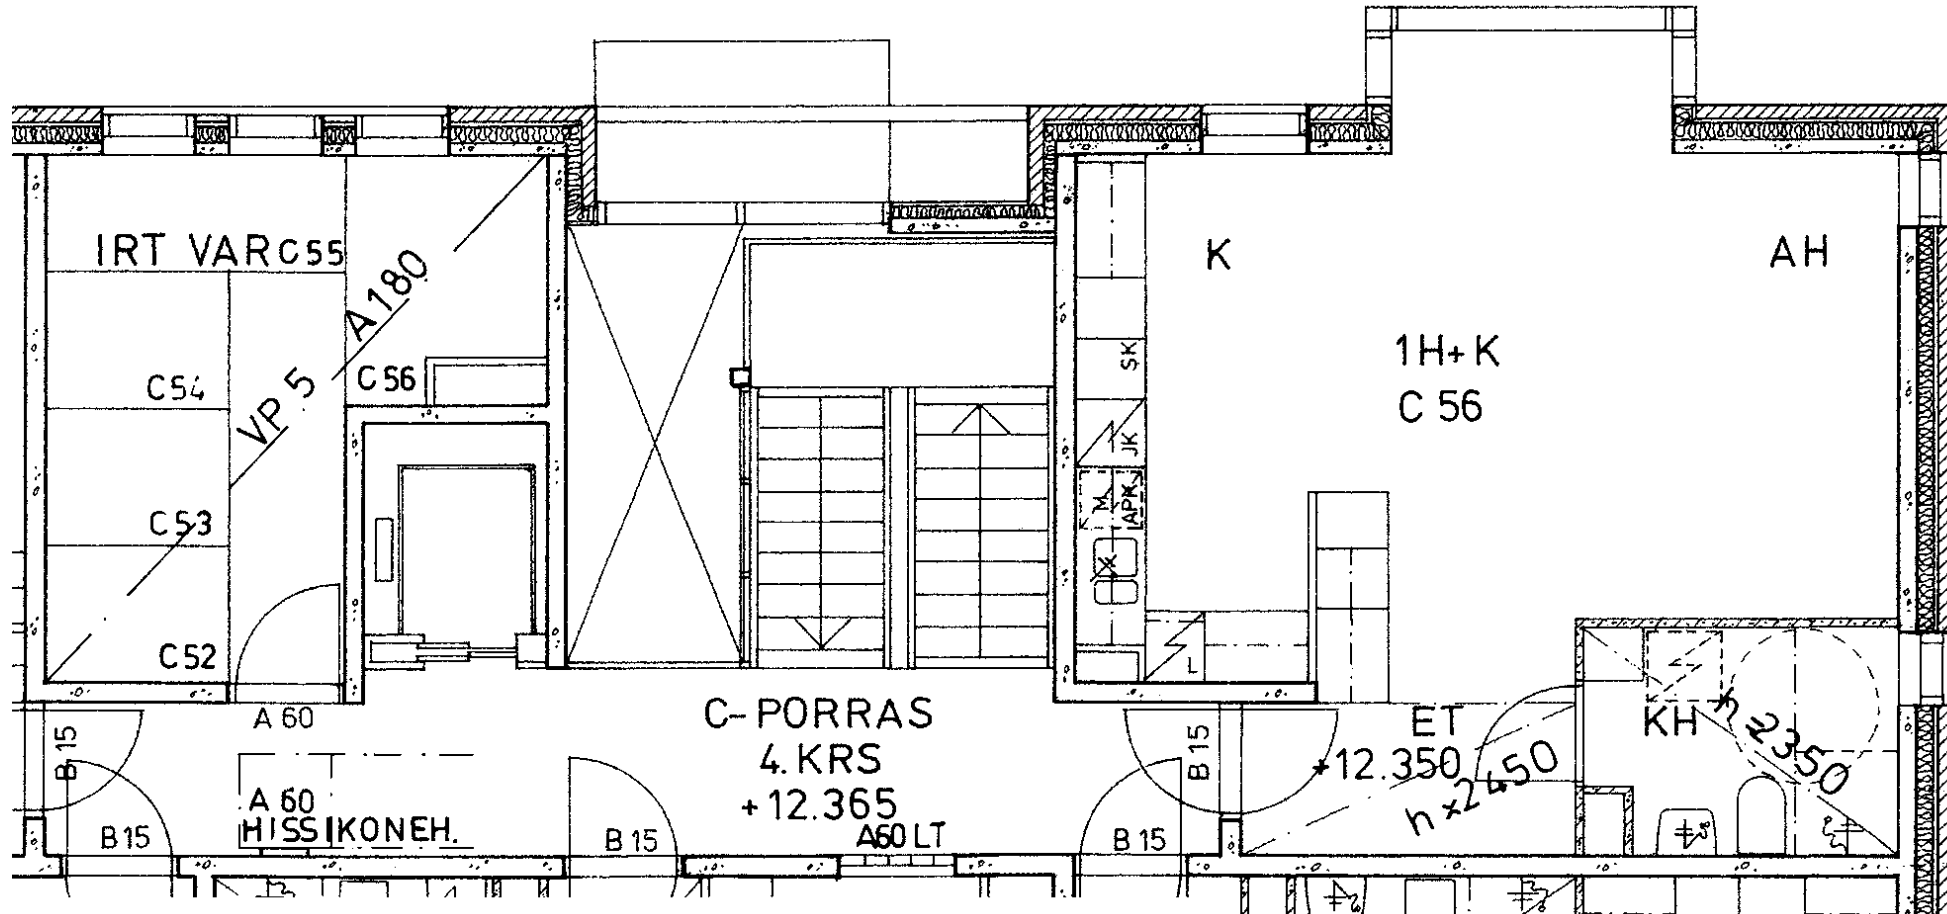

Kaivolahdenkatu 8 C 56

1 h + k 42,0 m²

Kerros	4
Hissi	X
Jk / Viileäk.	
Jk / Pakastink.	X
Sähkö- / Kaasuliesi	S
Parveke / Piha	
Liikuntarajoitteiset	
IV: pv / kon / hk	K

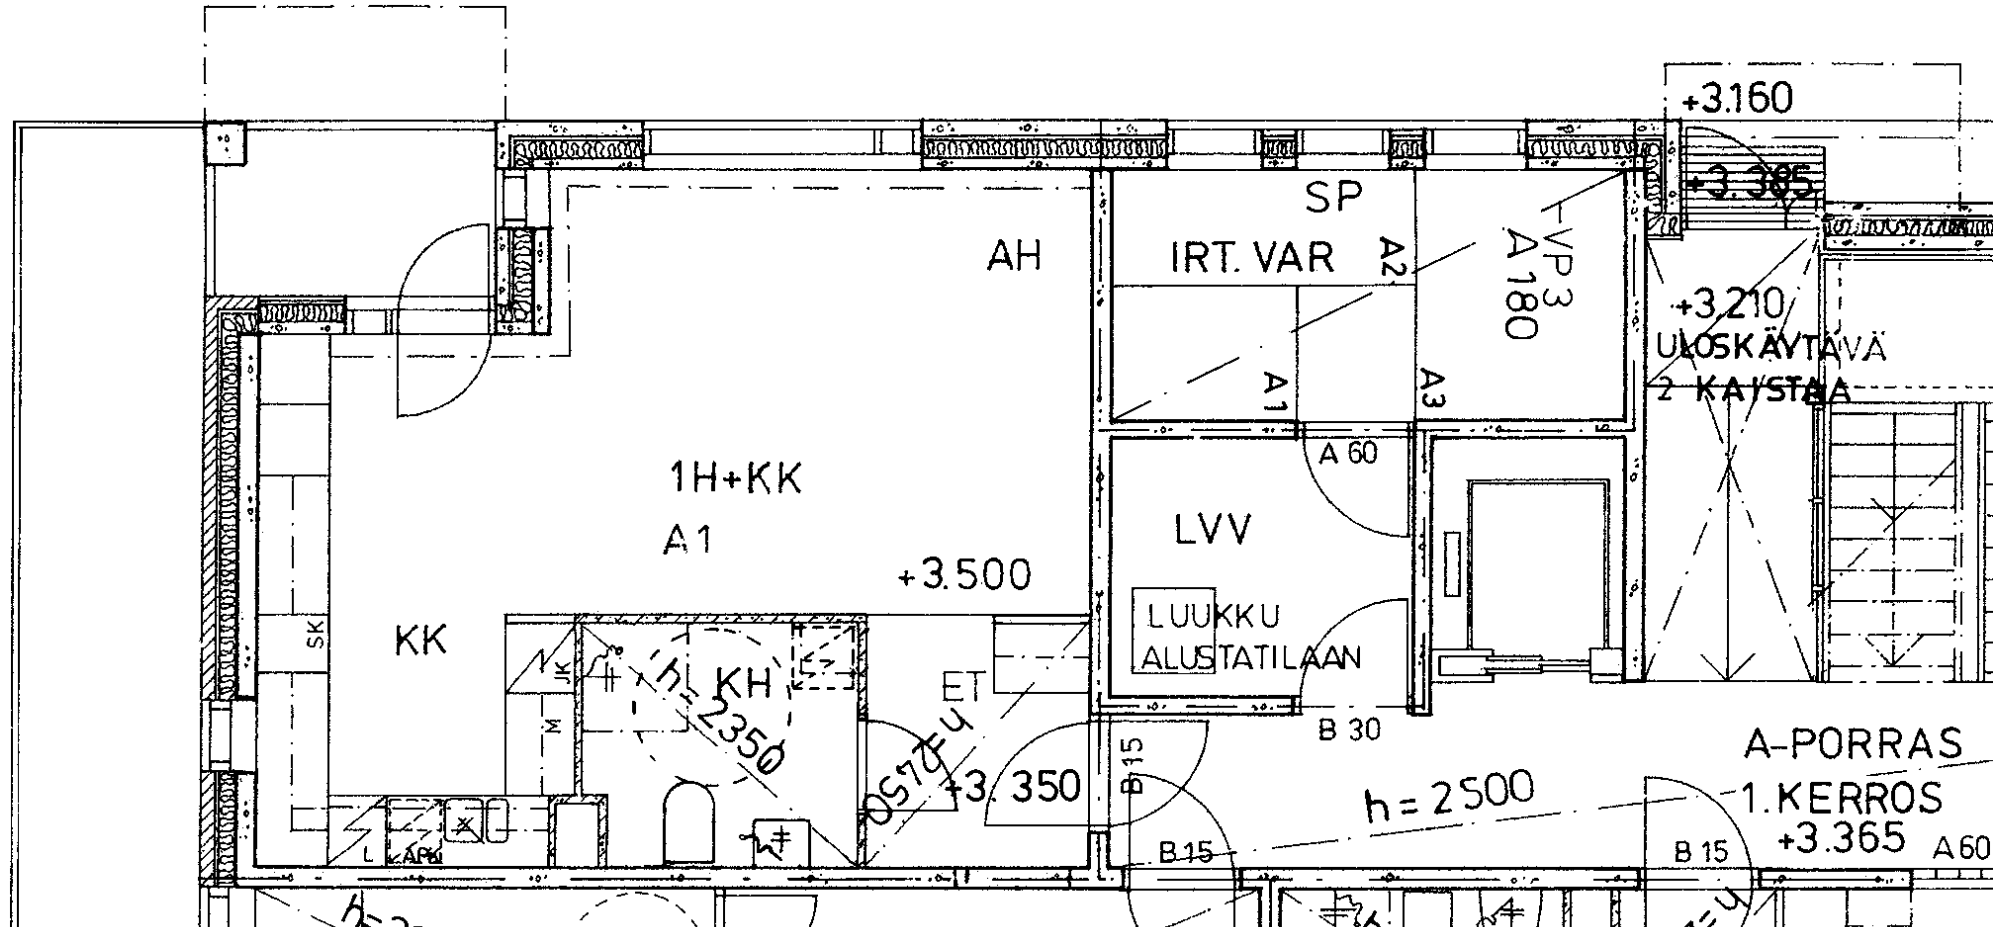

Kaivolahdenkatu 8 A 1

1 h + kk 39,0 m2

Kerros	1
Hissi	X
Jk / Viileäk.	
Jk / Pakastink.	X
Sähkö- / Kaasuliesi	S
Parveke / Piha	X
Liikuntarajoitteiset	
IV: pv / kon / hk	K

Kaivolahdenkatu 8 A 2

2 h + k 62,5 m²

Kerros

Hissi

Jk / Viileäk.

Jk / Pakastink.



Sähkö- / Kaasuliesi


Parveke / Piha

Liikuntarajoitteiset


IV: pv / kon / hk

1
X
X
S
X
K

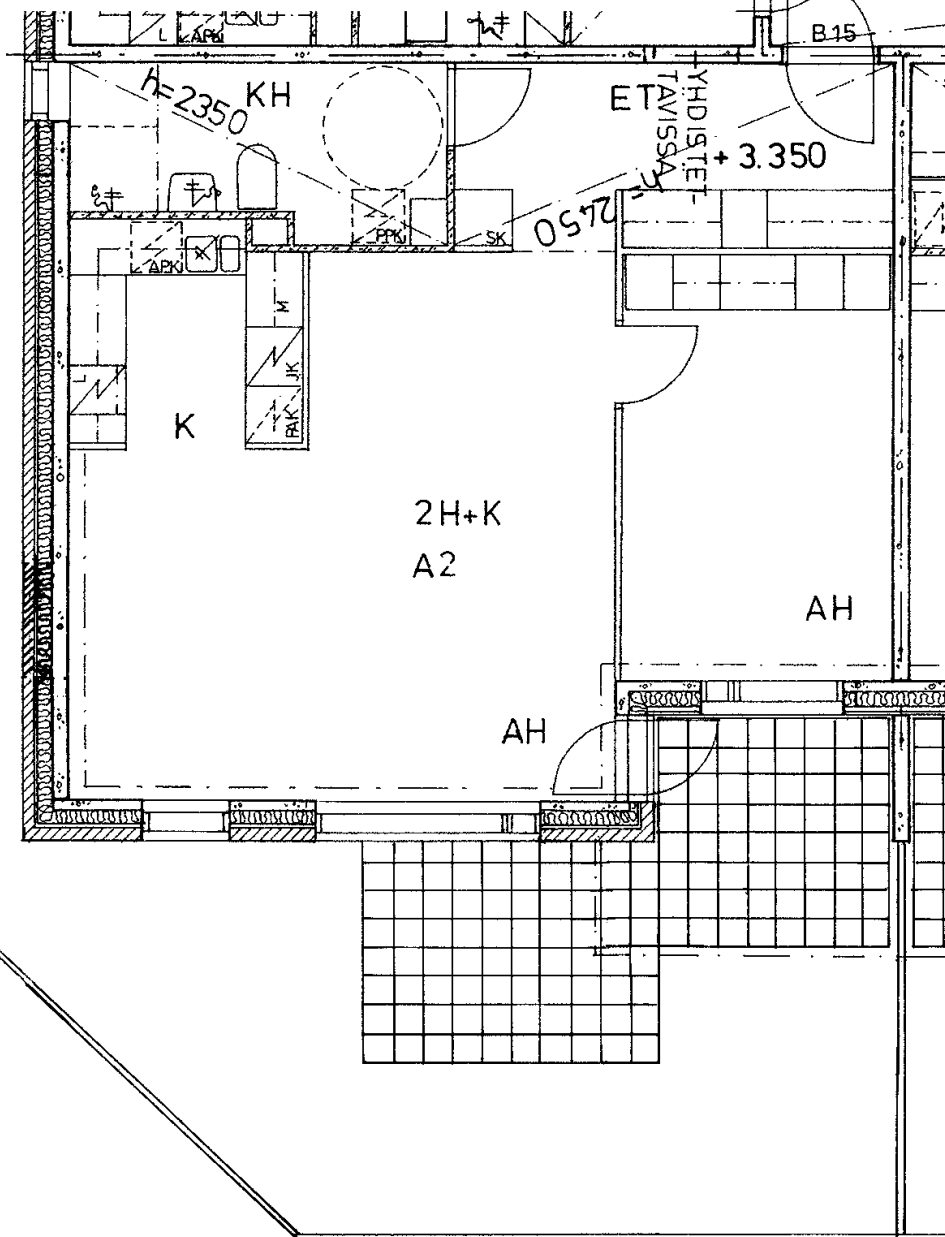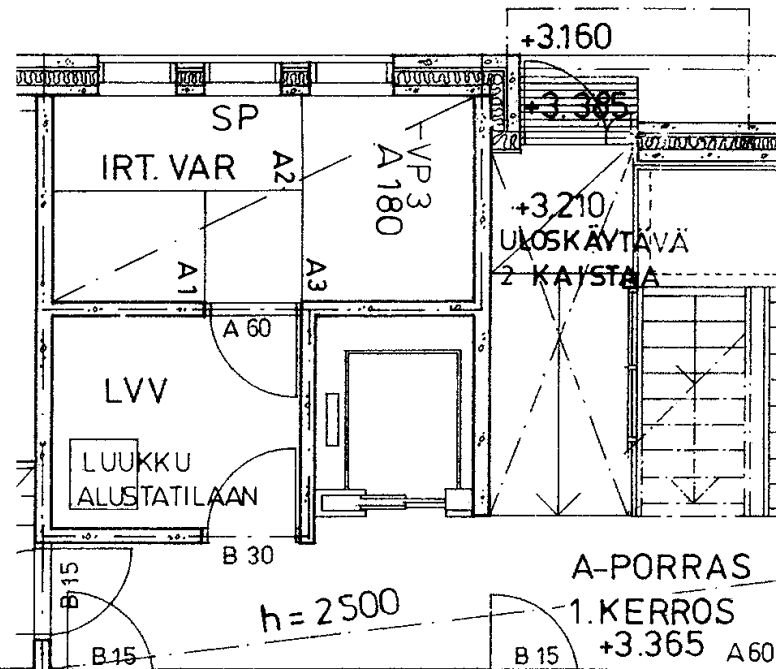

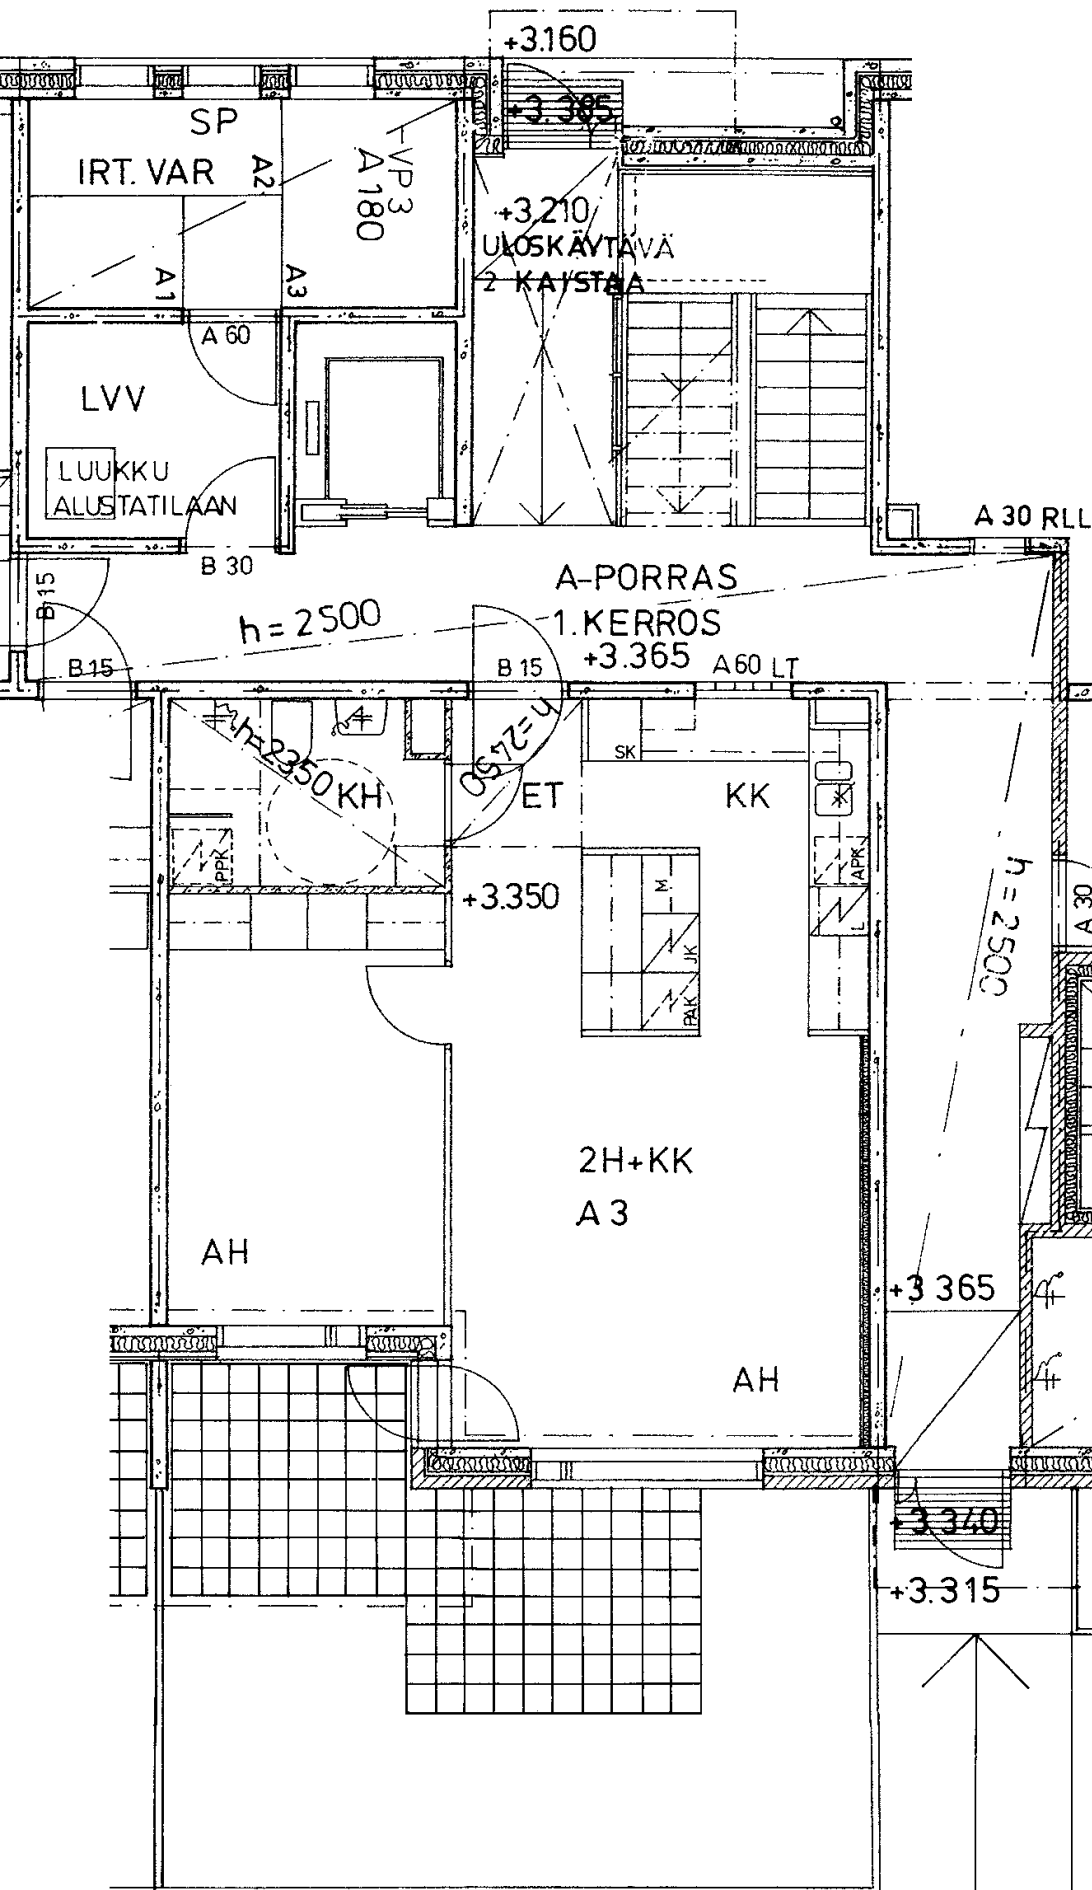


Kaivolahdenkatu 8 A 3		
2 h + kk	51,0	m ²
Kerros	1	
Hissi	X	
Jk / Viileäk.		
Jk / Pakastink.	X	
Sähkö- / Kaasuliesi	S	
Parveke / Piha	X	
Liikuntarajoitteiset		
IV: pv / kon / hk	K	

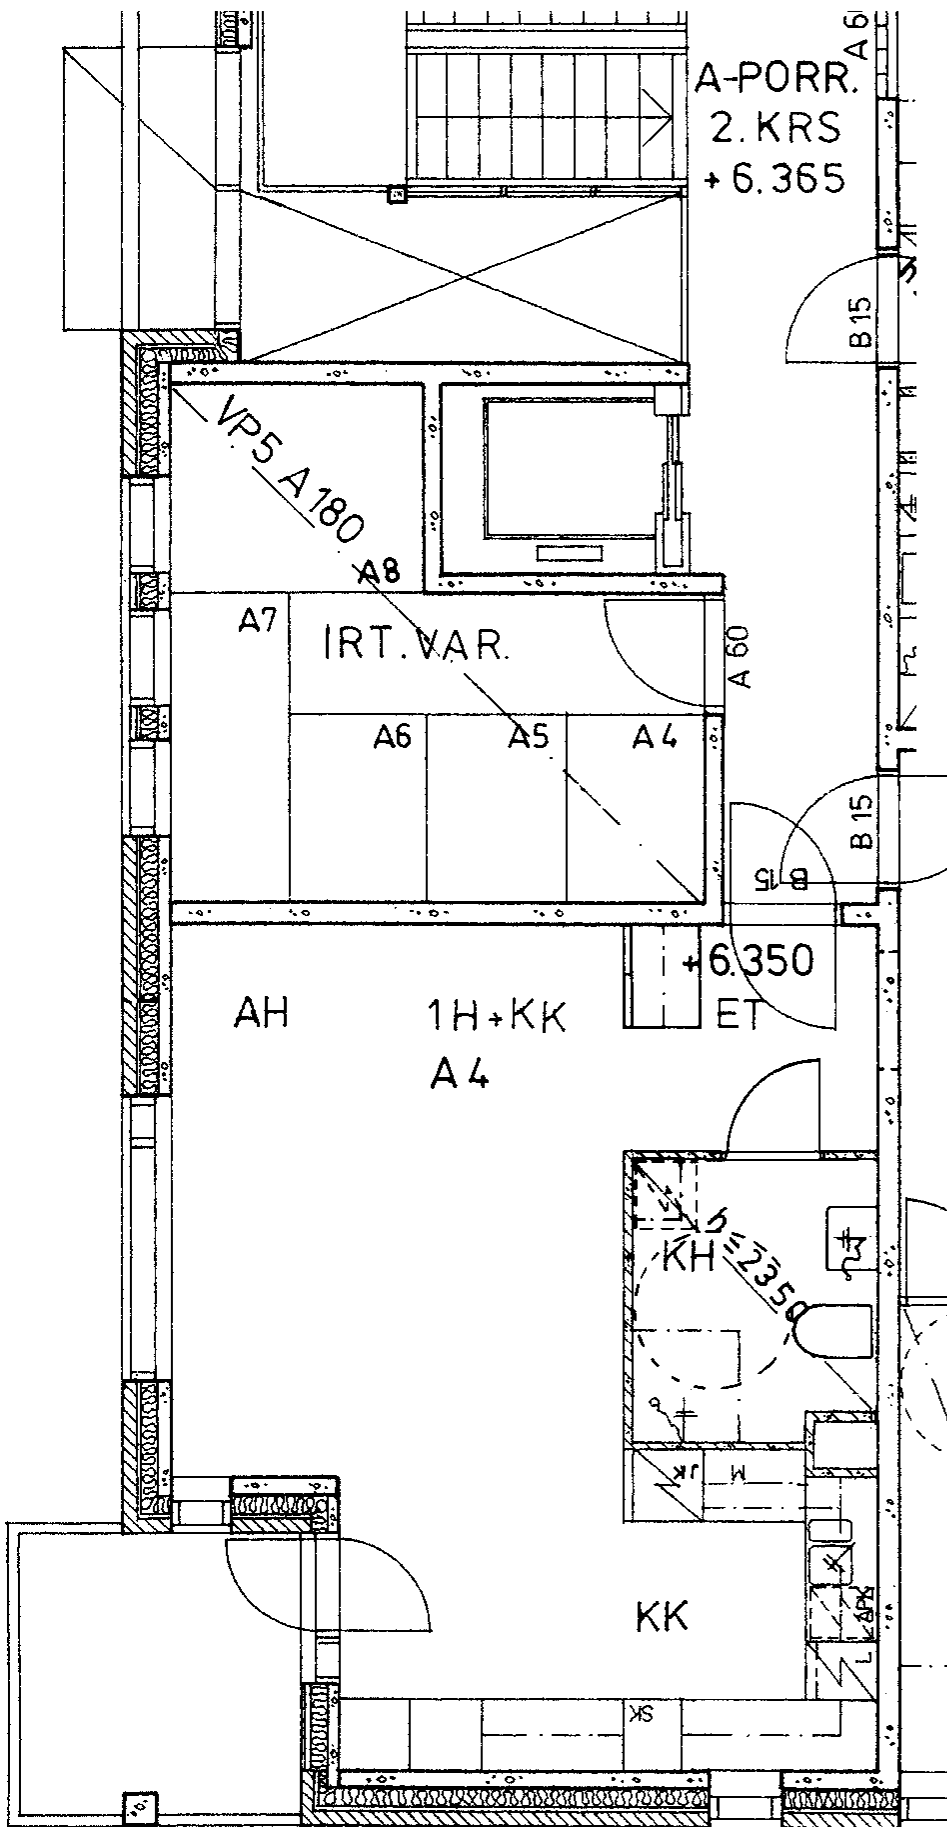

Kaivolahdenkatu 8 A 4
1 h + kk 39,0 m²

Kerros	2
Hissi	X
Jk / Viileäk.	
Jk / Pakastink.	X
Sähkö- / Kaasuliesi	S
Parveke / Piha	X
Liikuntarajoitteiset	
IV: pv / kon / hk	K

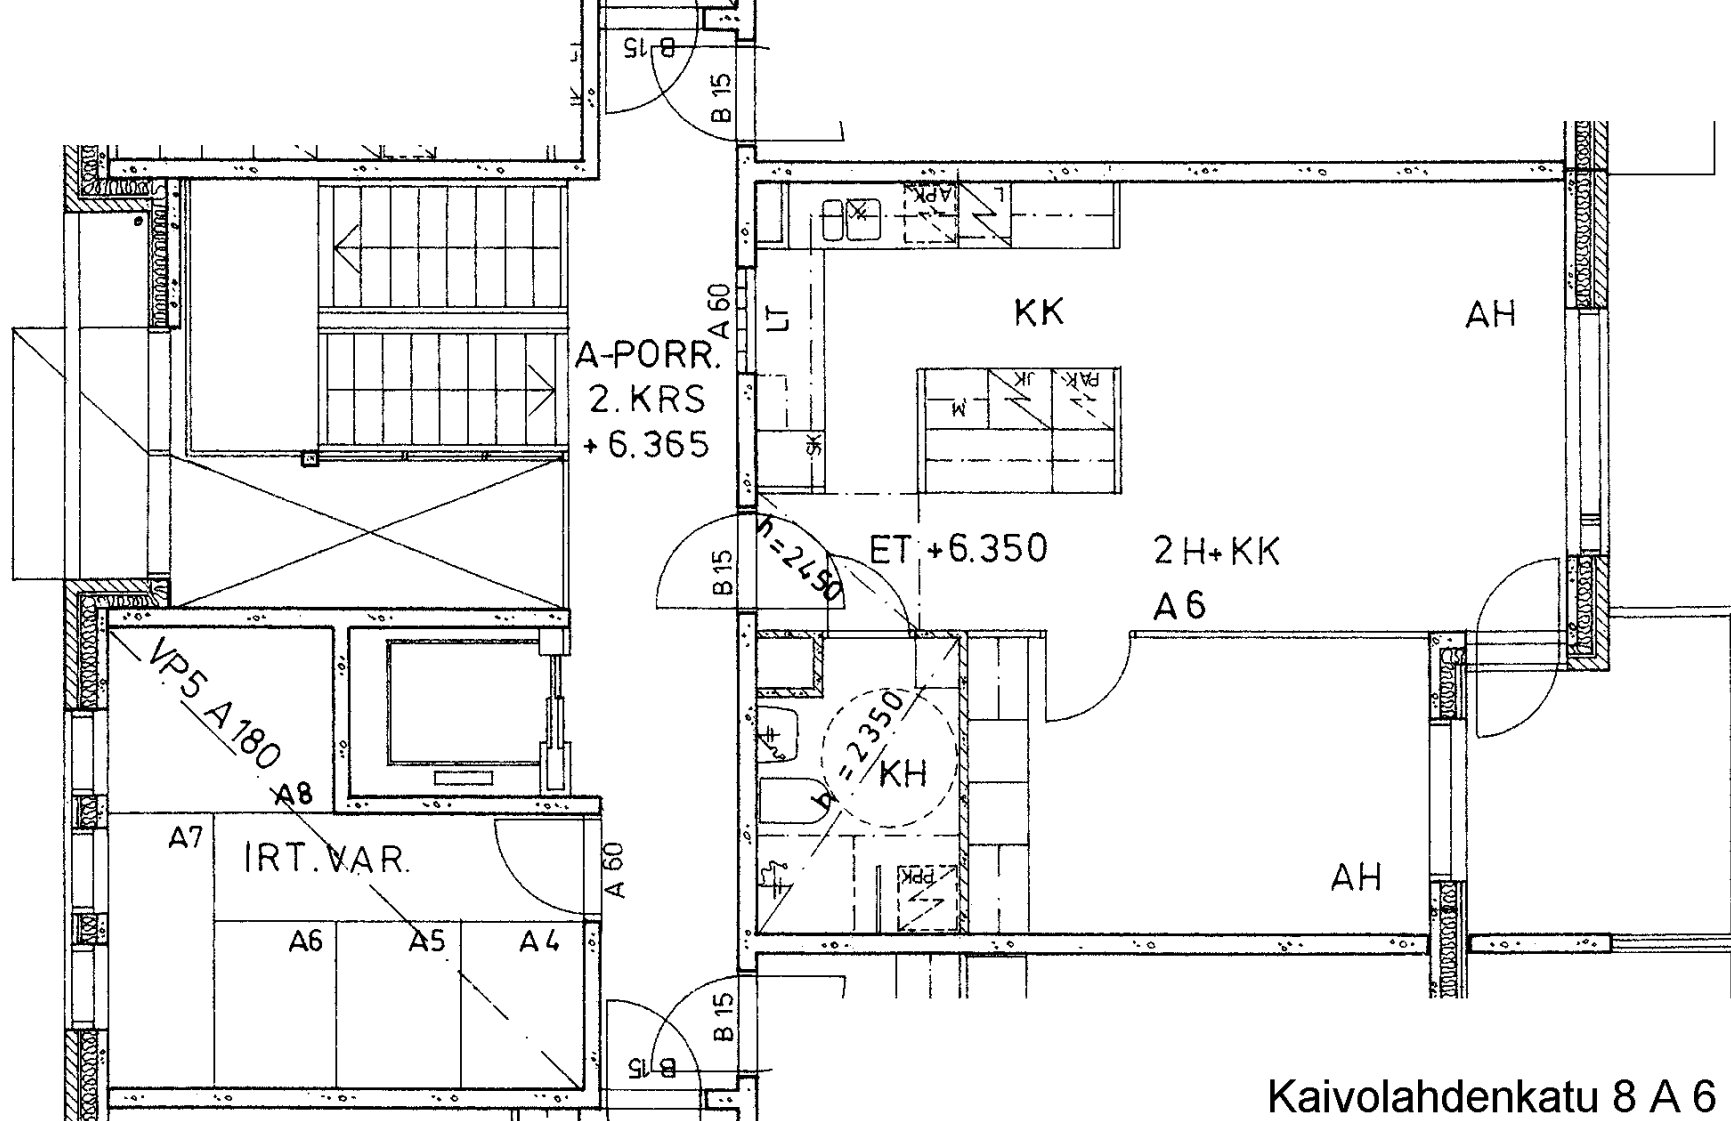

Kaivolahdenkatu 8 A 6

2 h + kk 51,0 m²

Kerros

2

Hissi

X

Jk / Viileäk.

Jk / Pakastink.

X

Sähkö- / Kaasuliesi

S


Parveke / Piha


X

Liikuntarajoitteiset


IV: pv / kon / hk

K

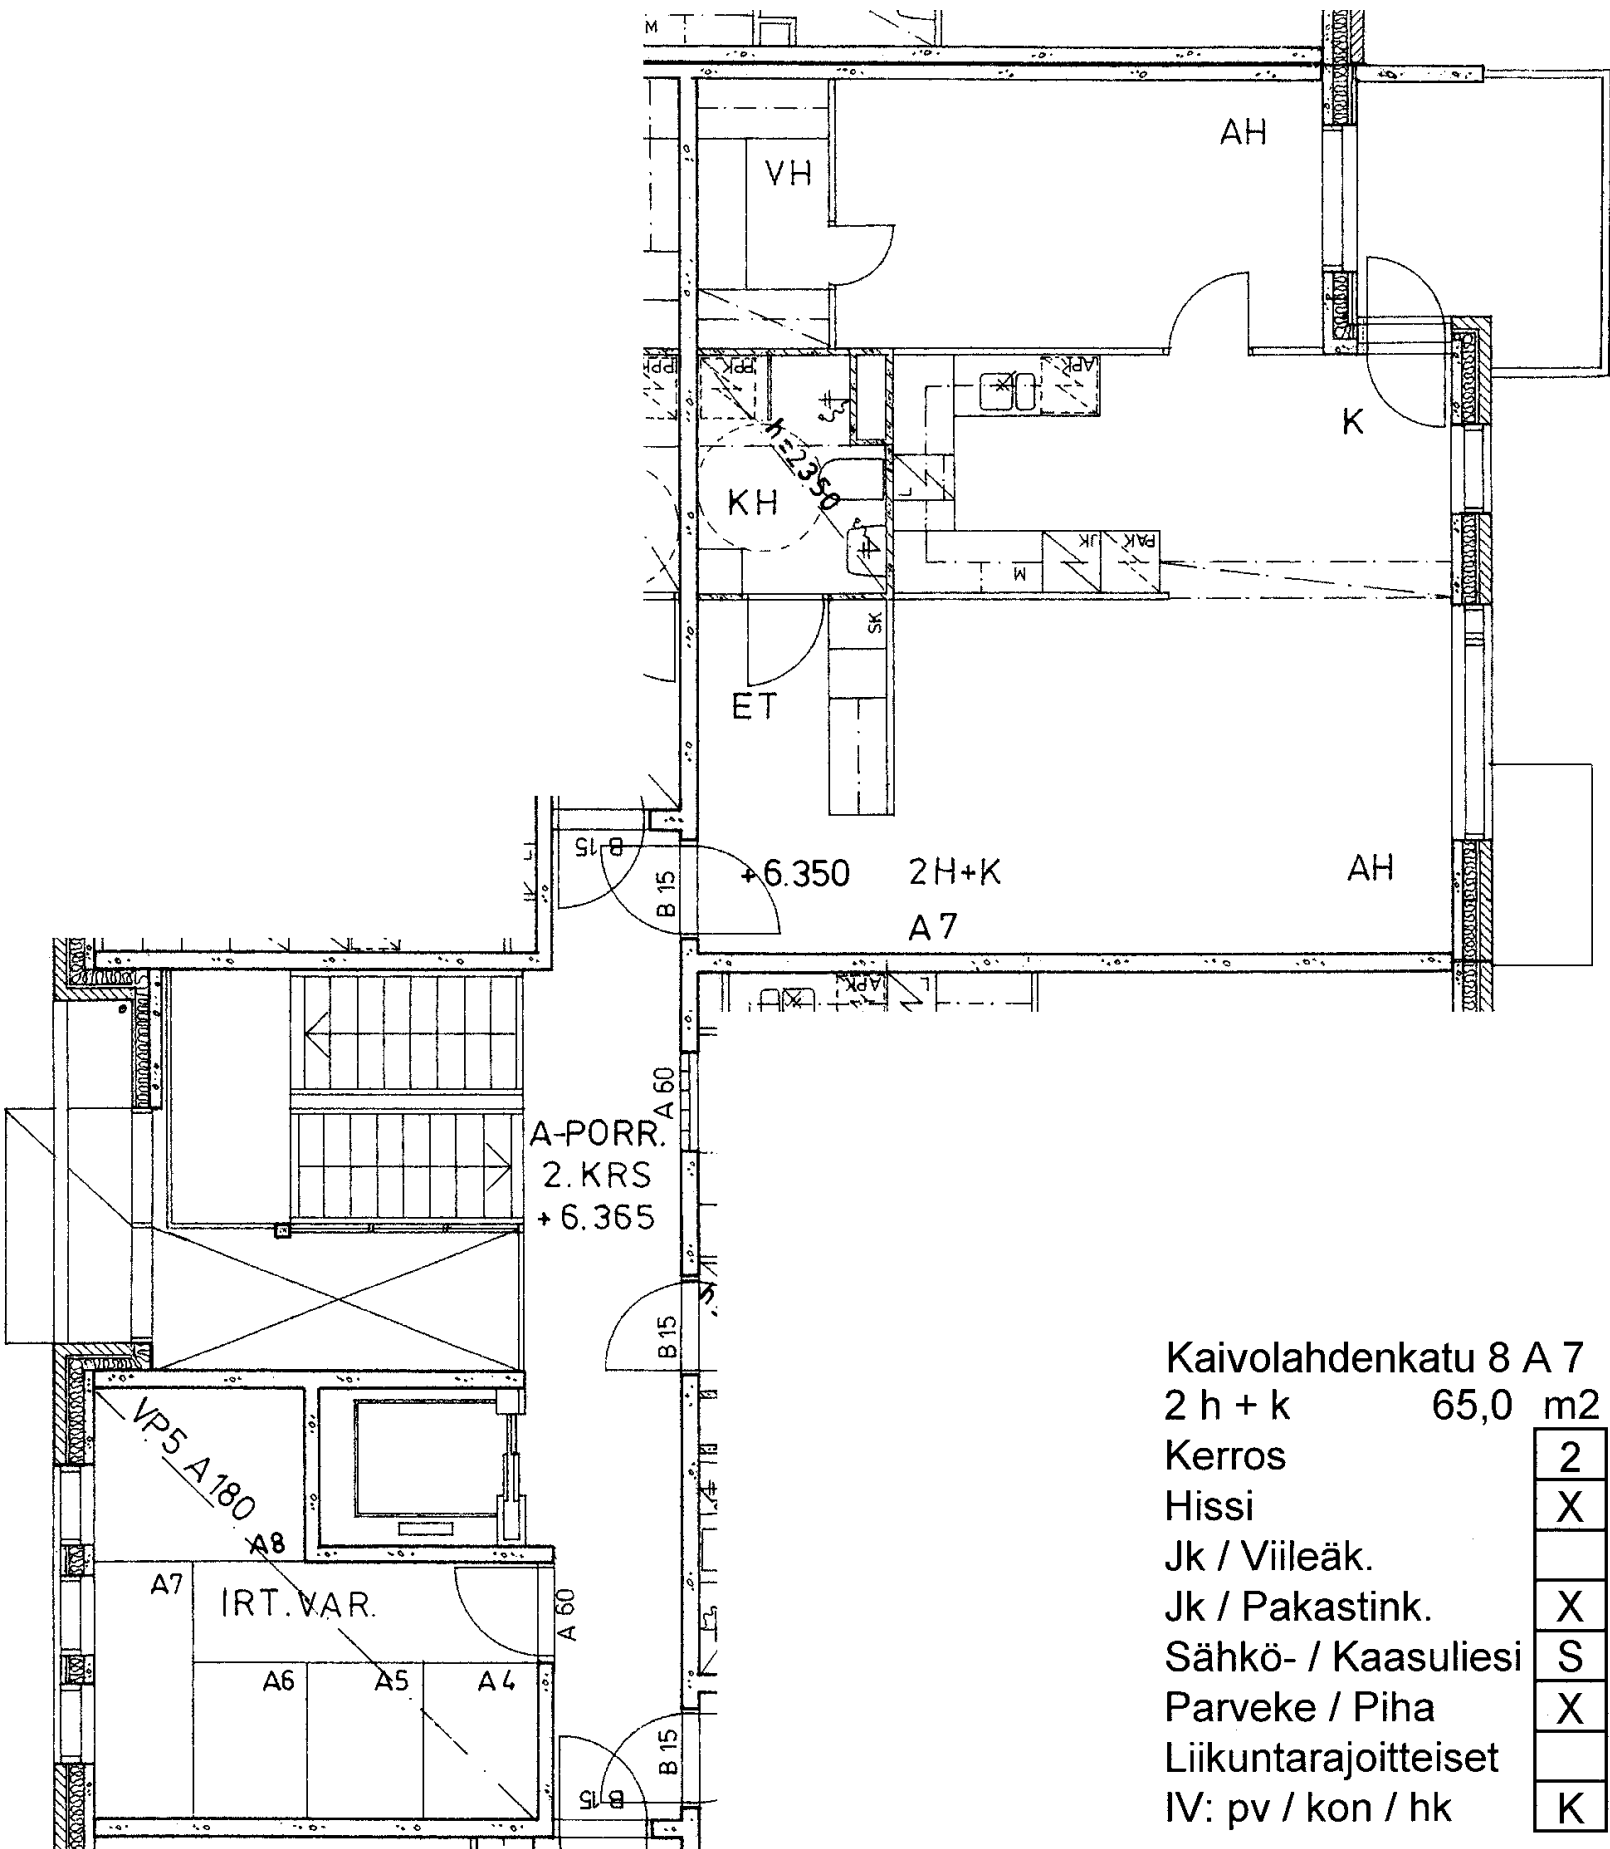

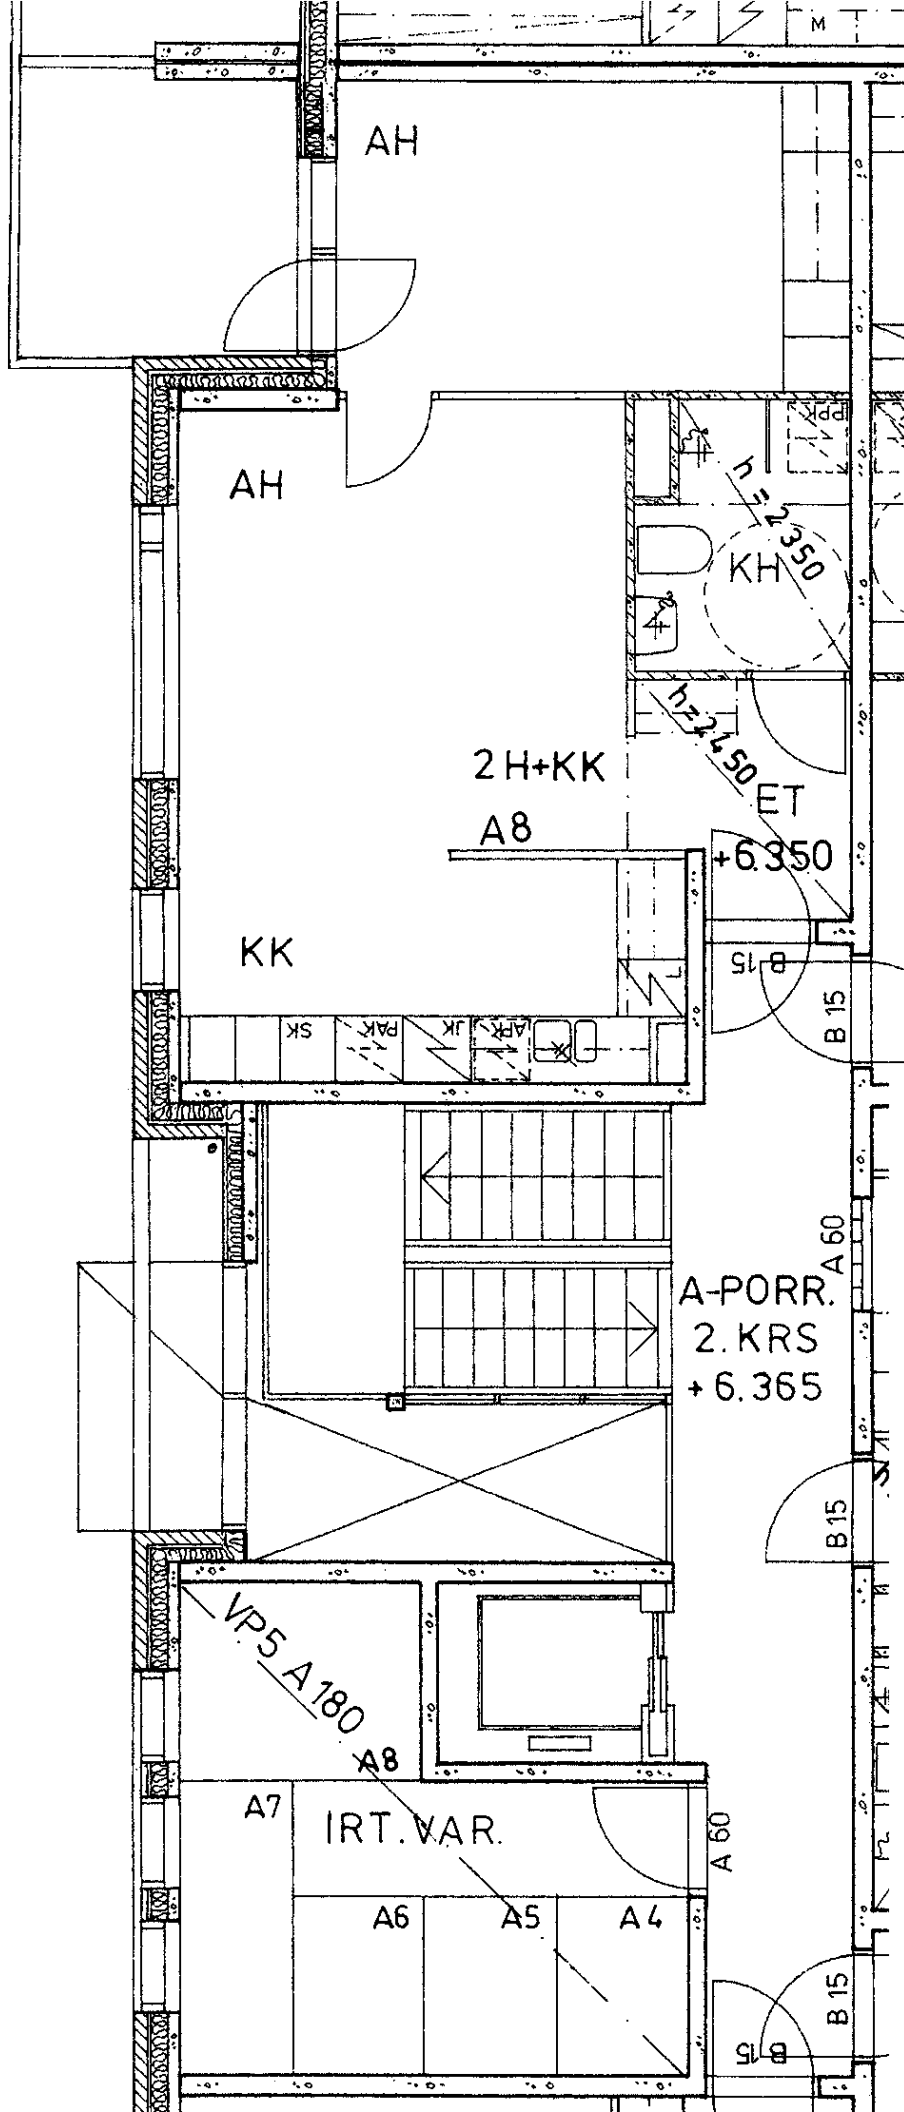

Kaivolahdenkatu 8 A 8		
2 h + kk	47,0	m2
Kerros	2	
Hissi	X	
Jk / Viileäk.		
Jk / Pakastink.	X	
Sähkö- / Kaasuliesi	S	
Parveke / Piha	X	
Liikuntarajoitteiset		
IV: pv / kon / hk	K	

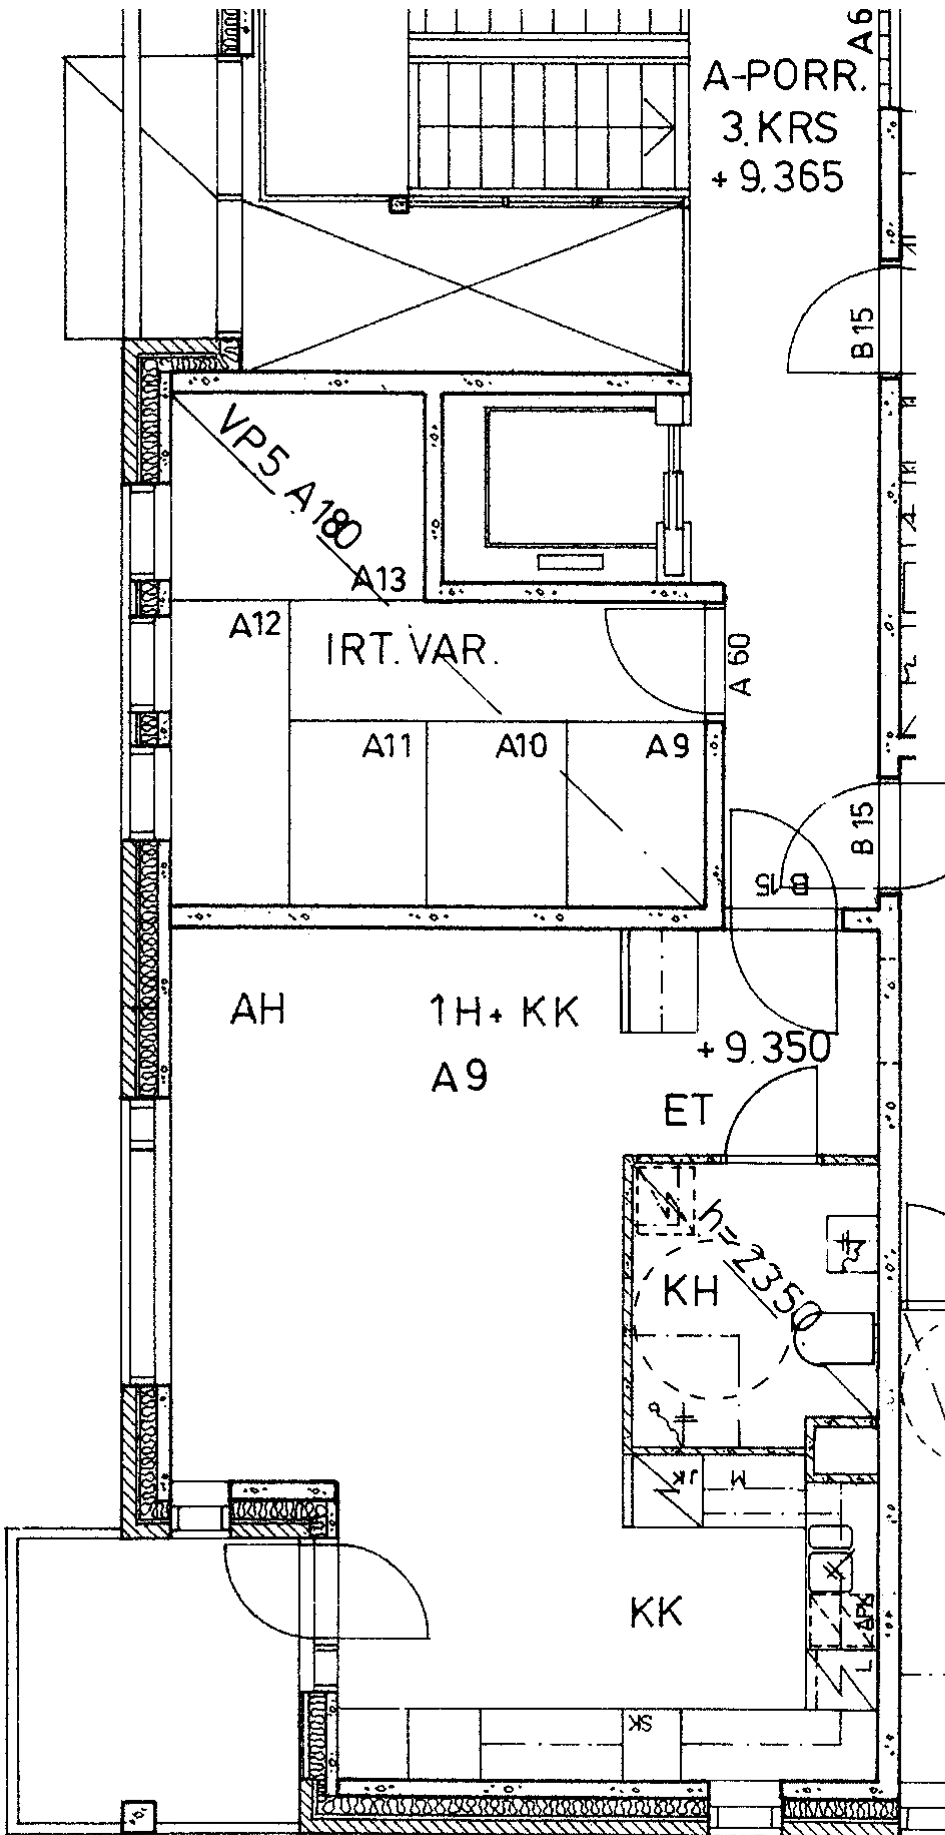

Kaivolahdenkatu 8 A 9
1 h + kk 39,0 m²

Kerros

3

Hissi

X

Jk / Viileäk.

Jk / Pakastink.

X

Sähkö- / Kaasuliesi

S


Parveke / Piha

X

Liikuntarajoitteiset

IV: pv / kon / hk

K

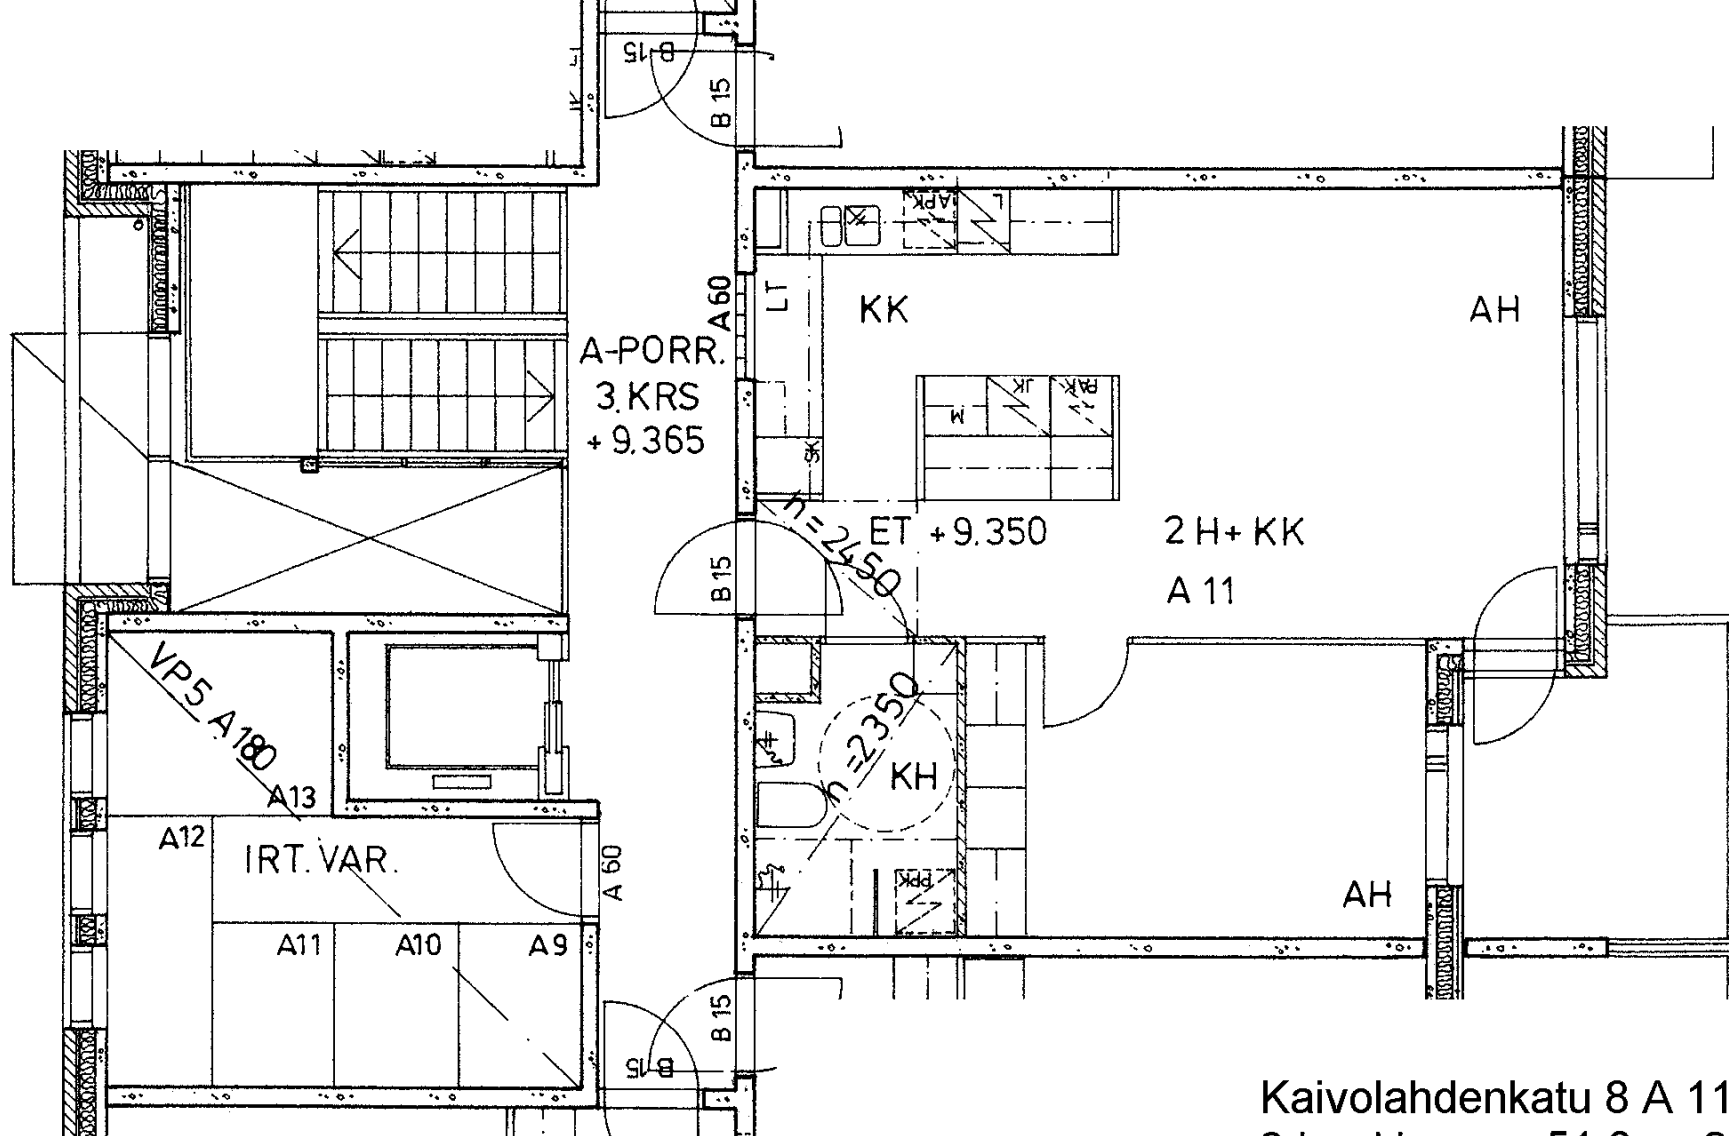

Kaivolahdenkatu 8 A 11

2 h + kk 51,0 m2

Kerros

3

Hissi

X

Jk / Viileäk.

Jk / Pakastink.

X

Sähkö- / Kaasuliesi

S


Parveke / Piha


X

Liikuntarajoitteiset

IV: pv / kon / hk

K

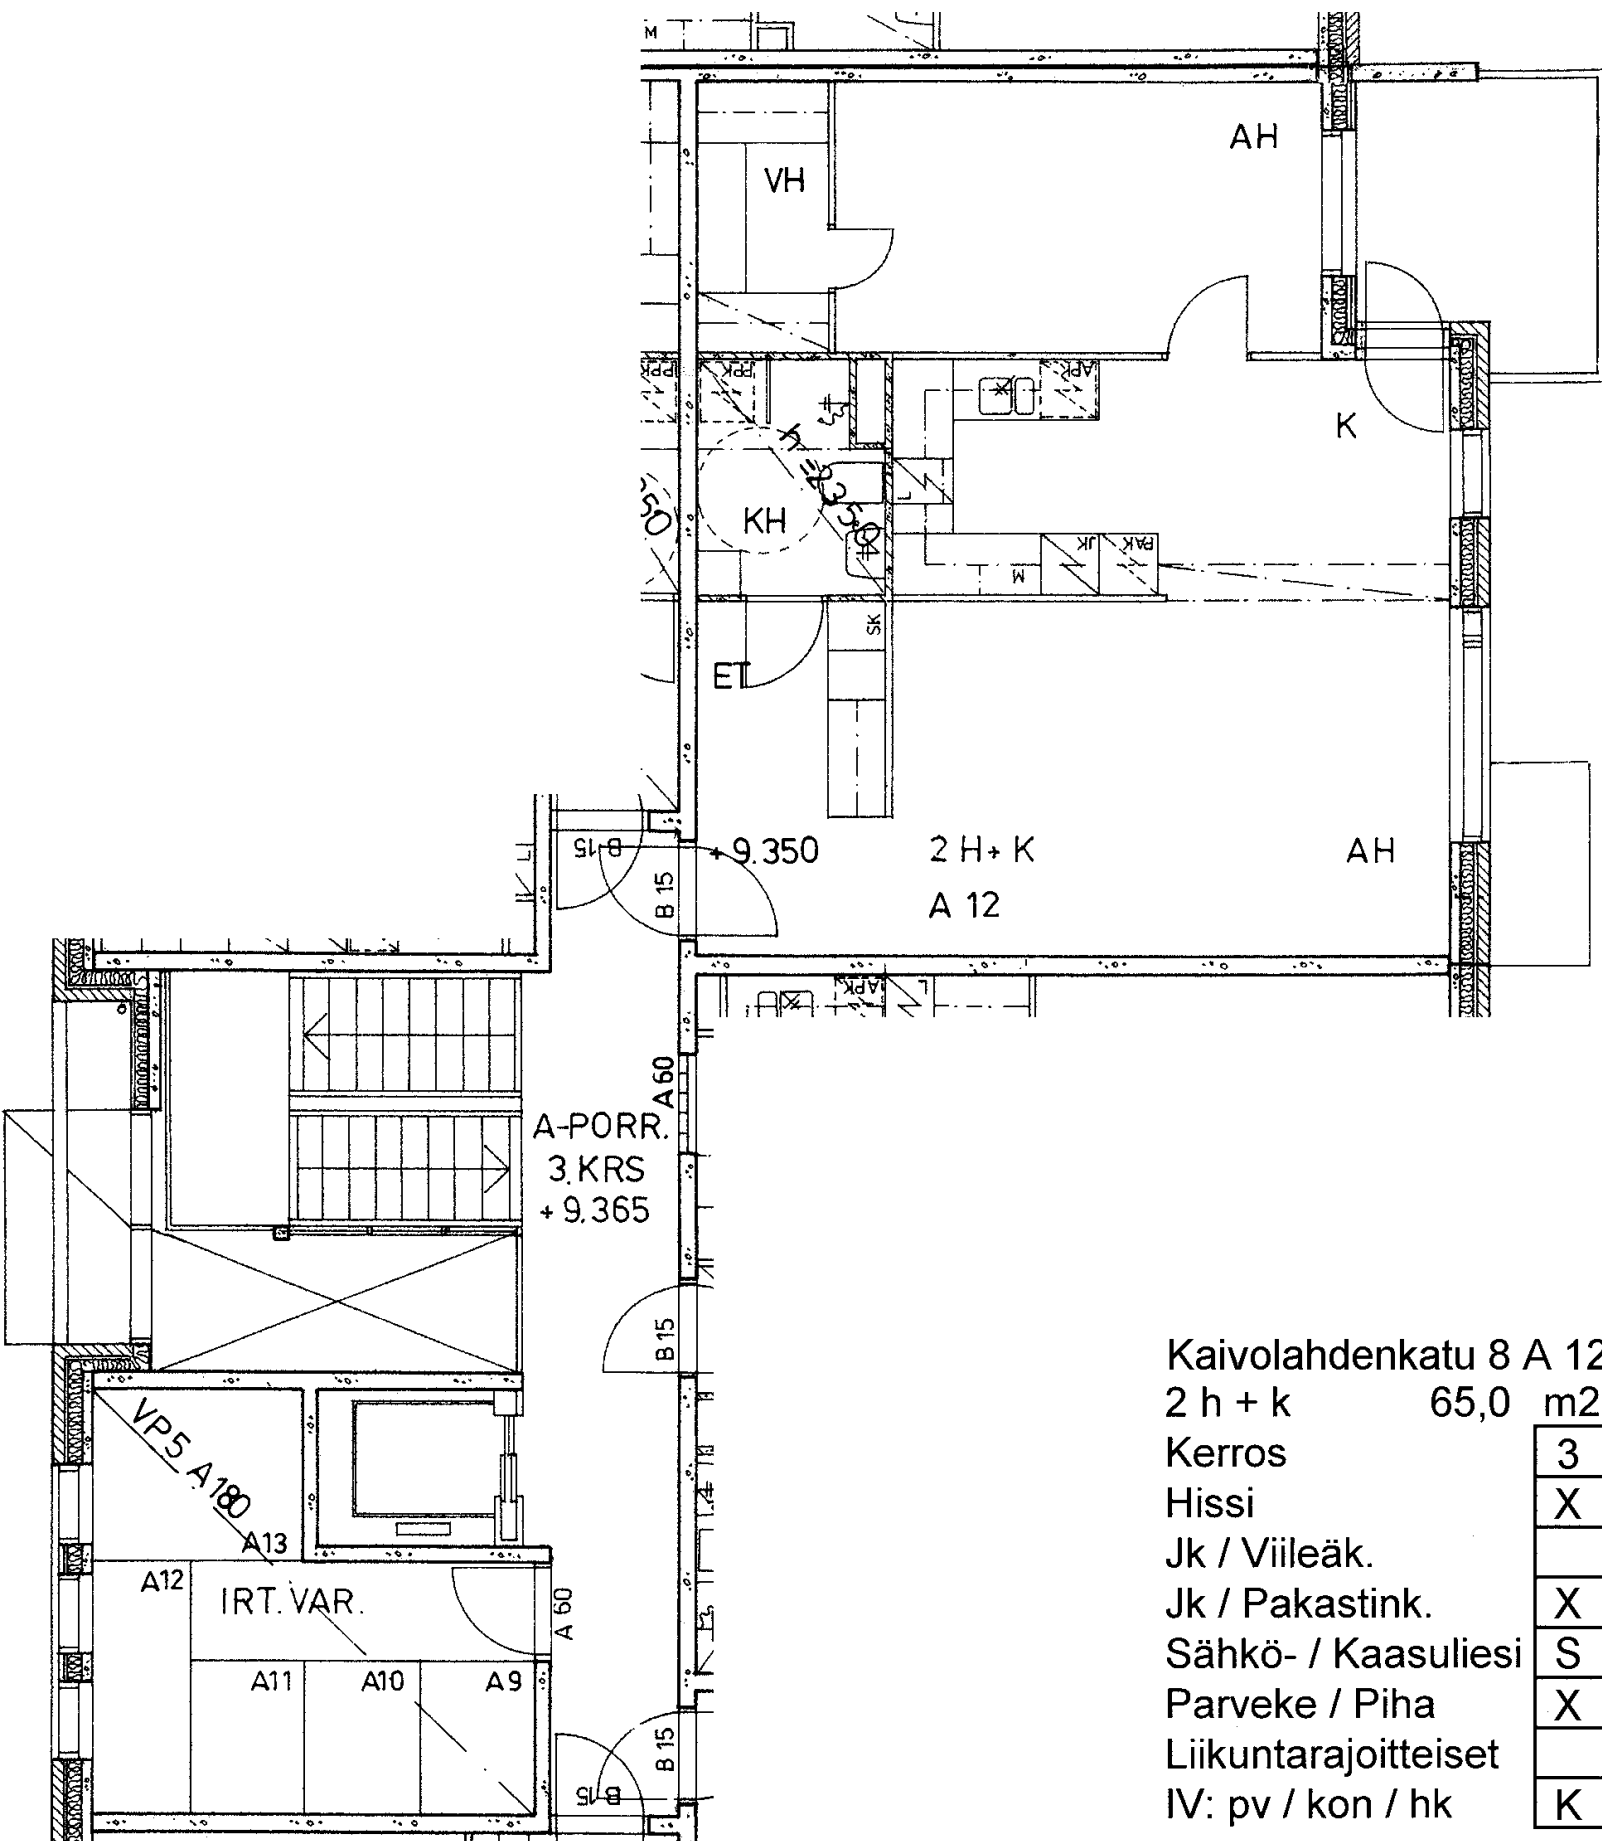

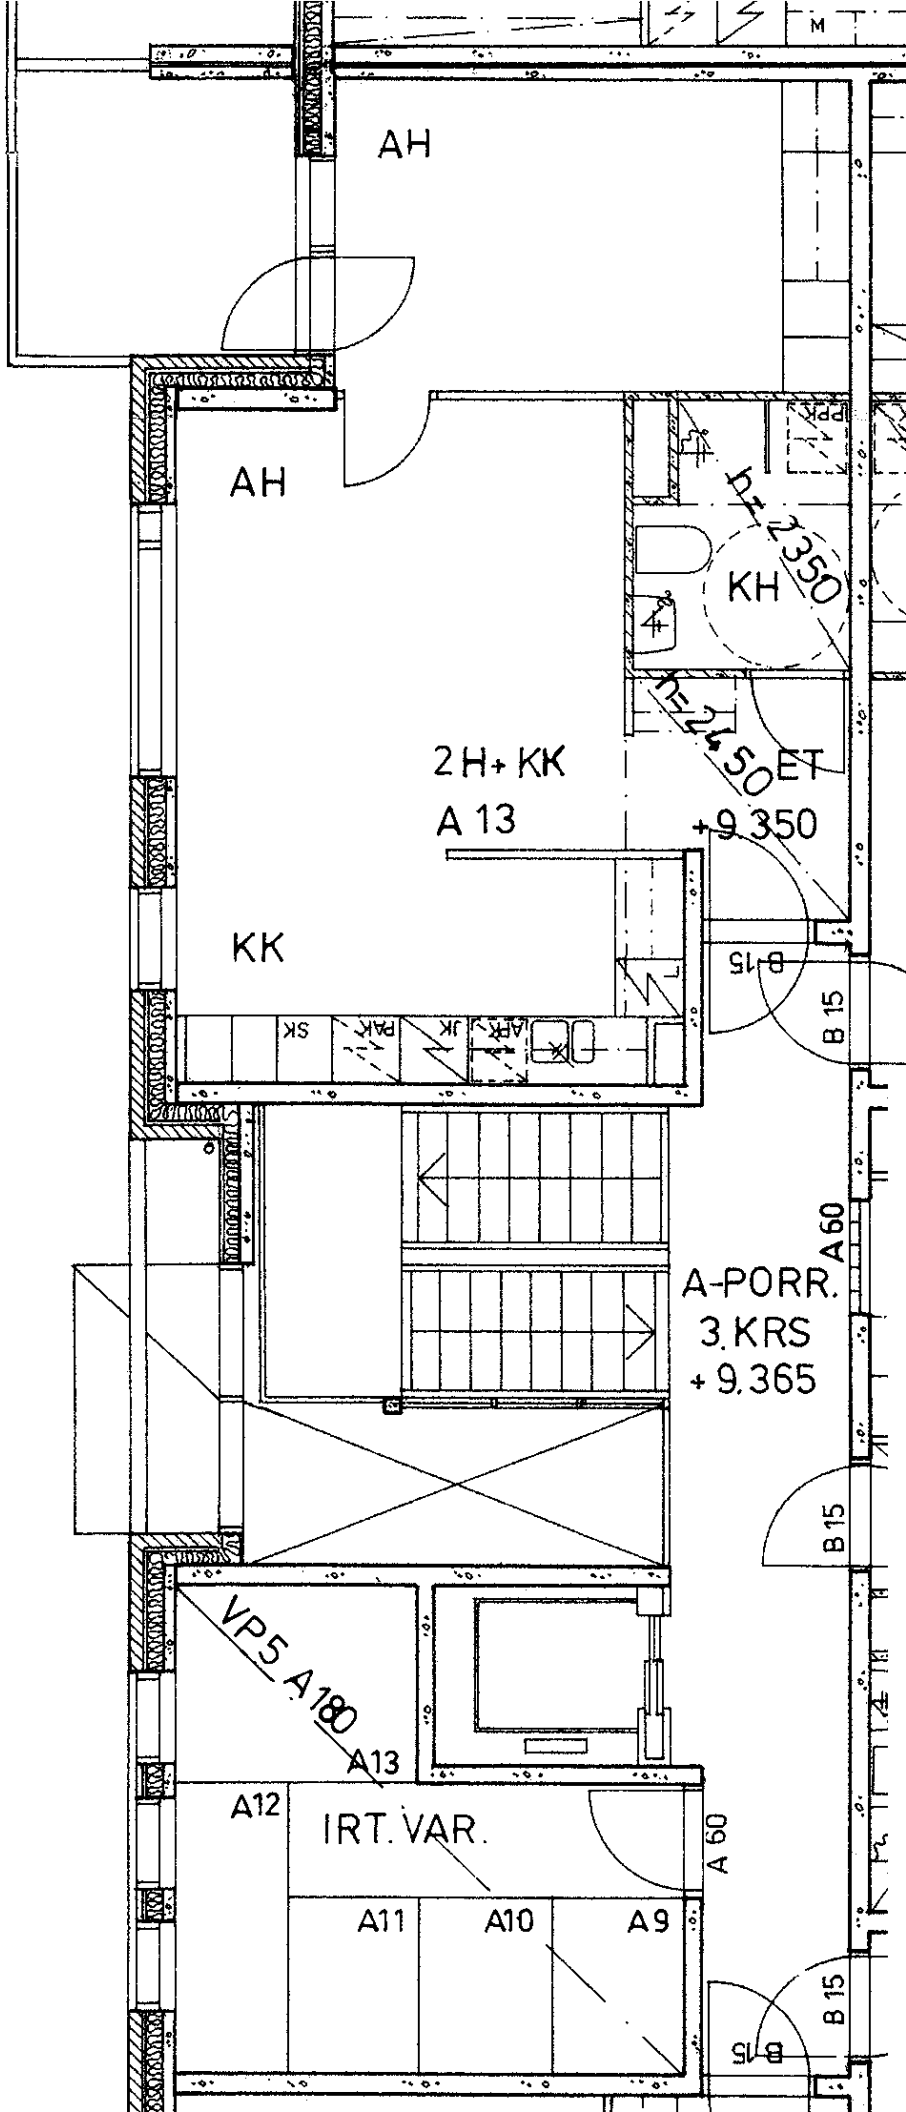

Kaivolahdenkatu 8 A 13

2 h + kk 47,0 m2

Kerros 3

Hissi X

Jk / Viileäk.


Jk / Pakastink. X

Sähkö- / Kaasuliesi S

Parveke / Piha X

Liikuntarajoitteiset

IV: pv / kon / hk K

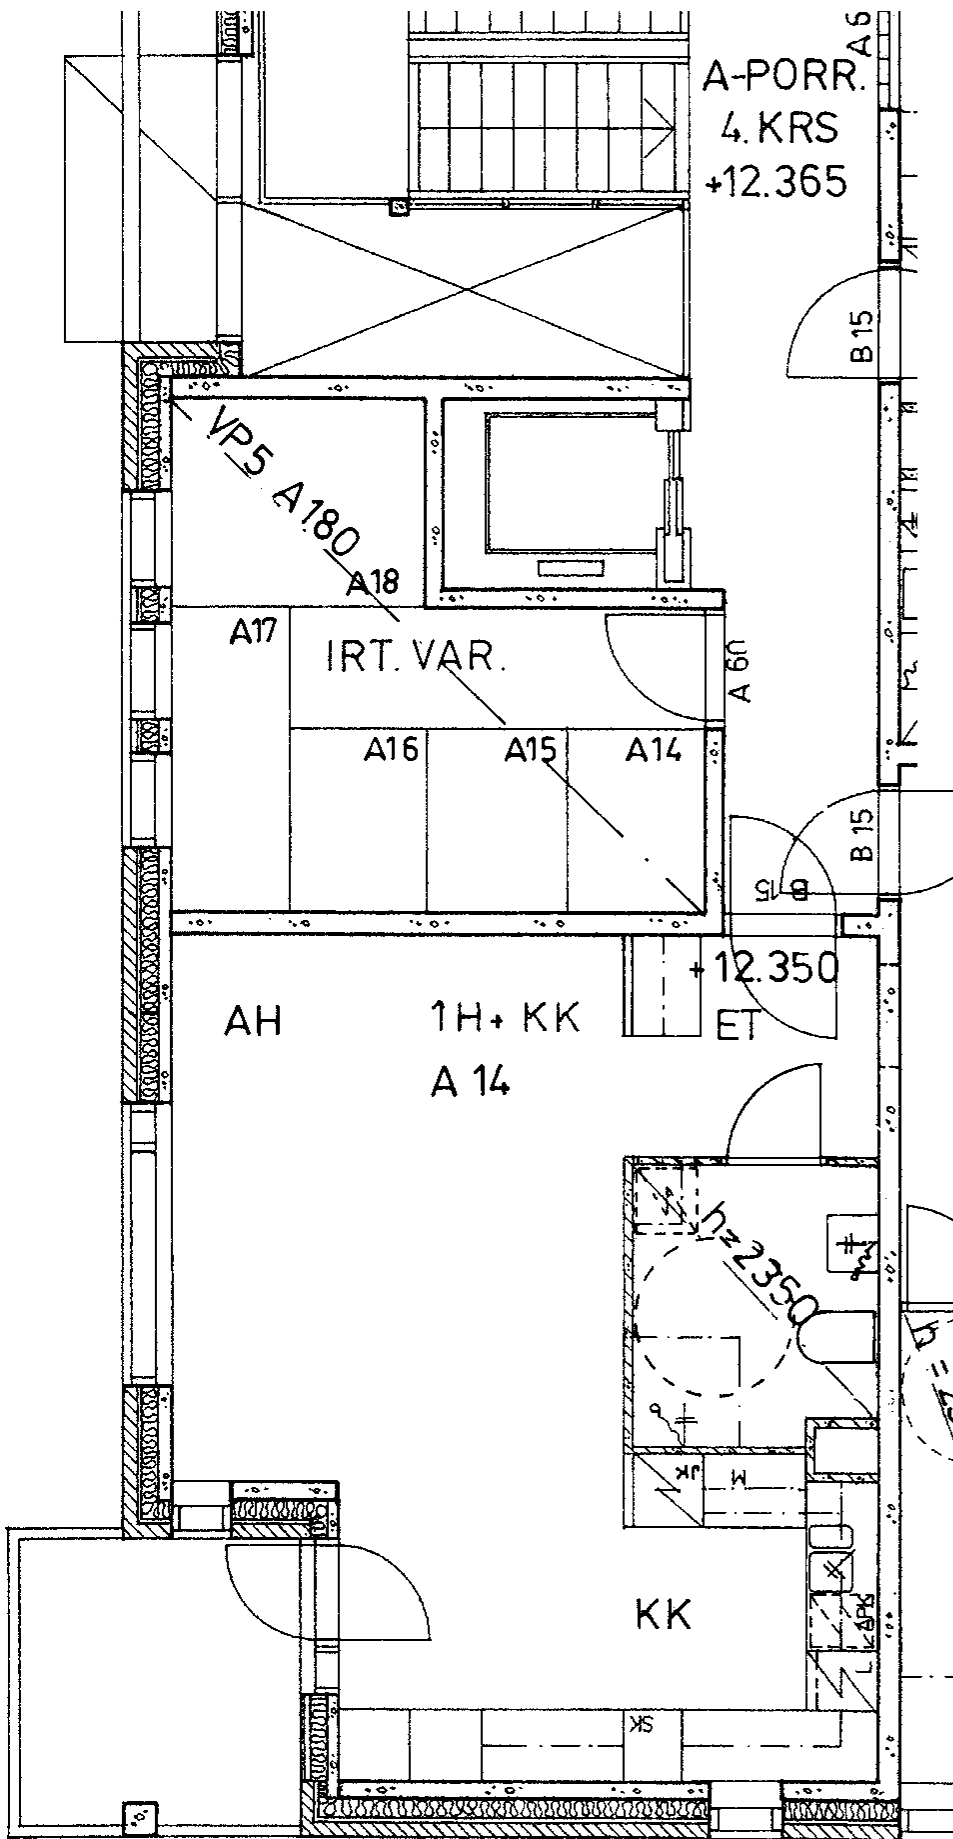

Kaivolahdenkatu 8 A 14
1 h + kk 39,0 m2

39,0 m2

Jk / Viileäk.


Jk / Pakastink.

Sähkö- / Kaasuliesi


Parveke / Piha

Liikuntarajoitteiset

IV: pv / kon / hk

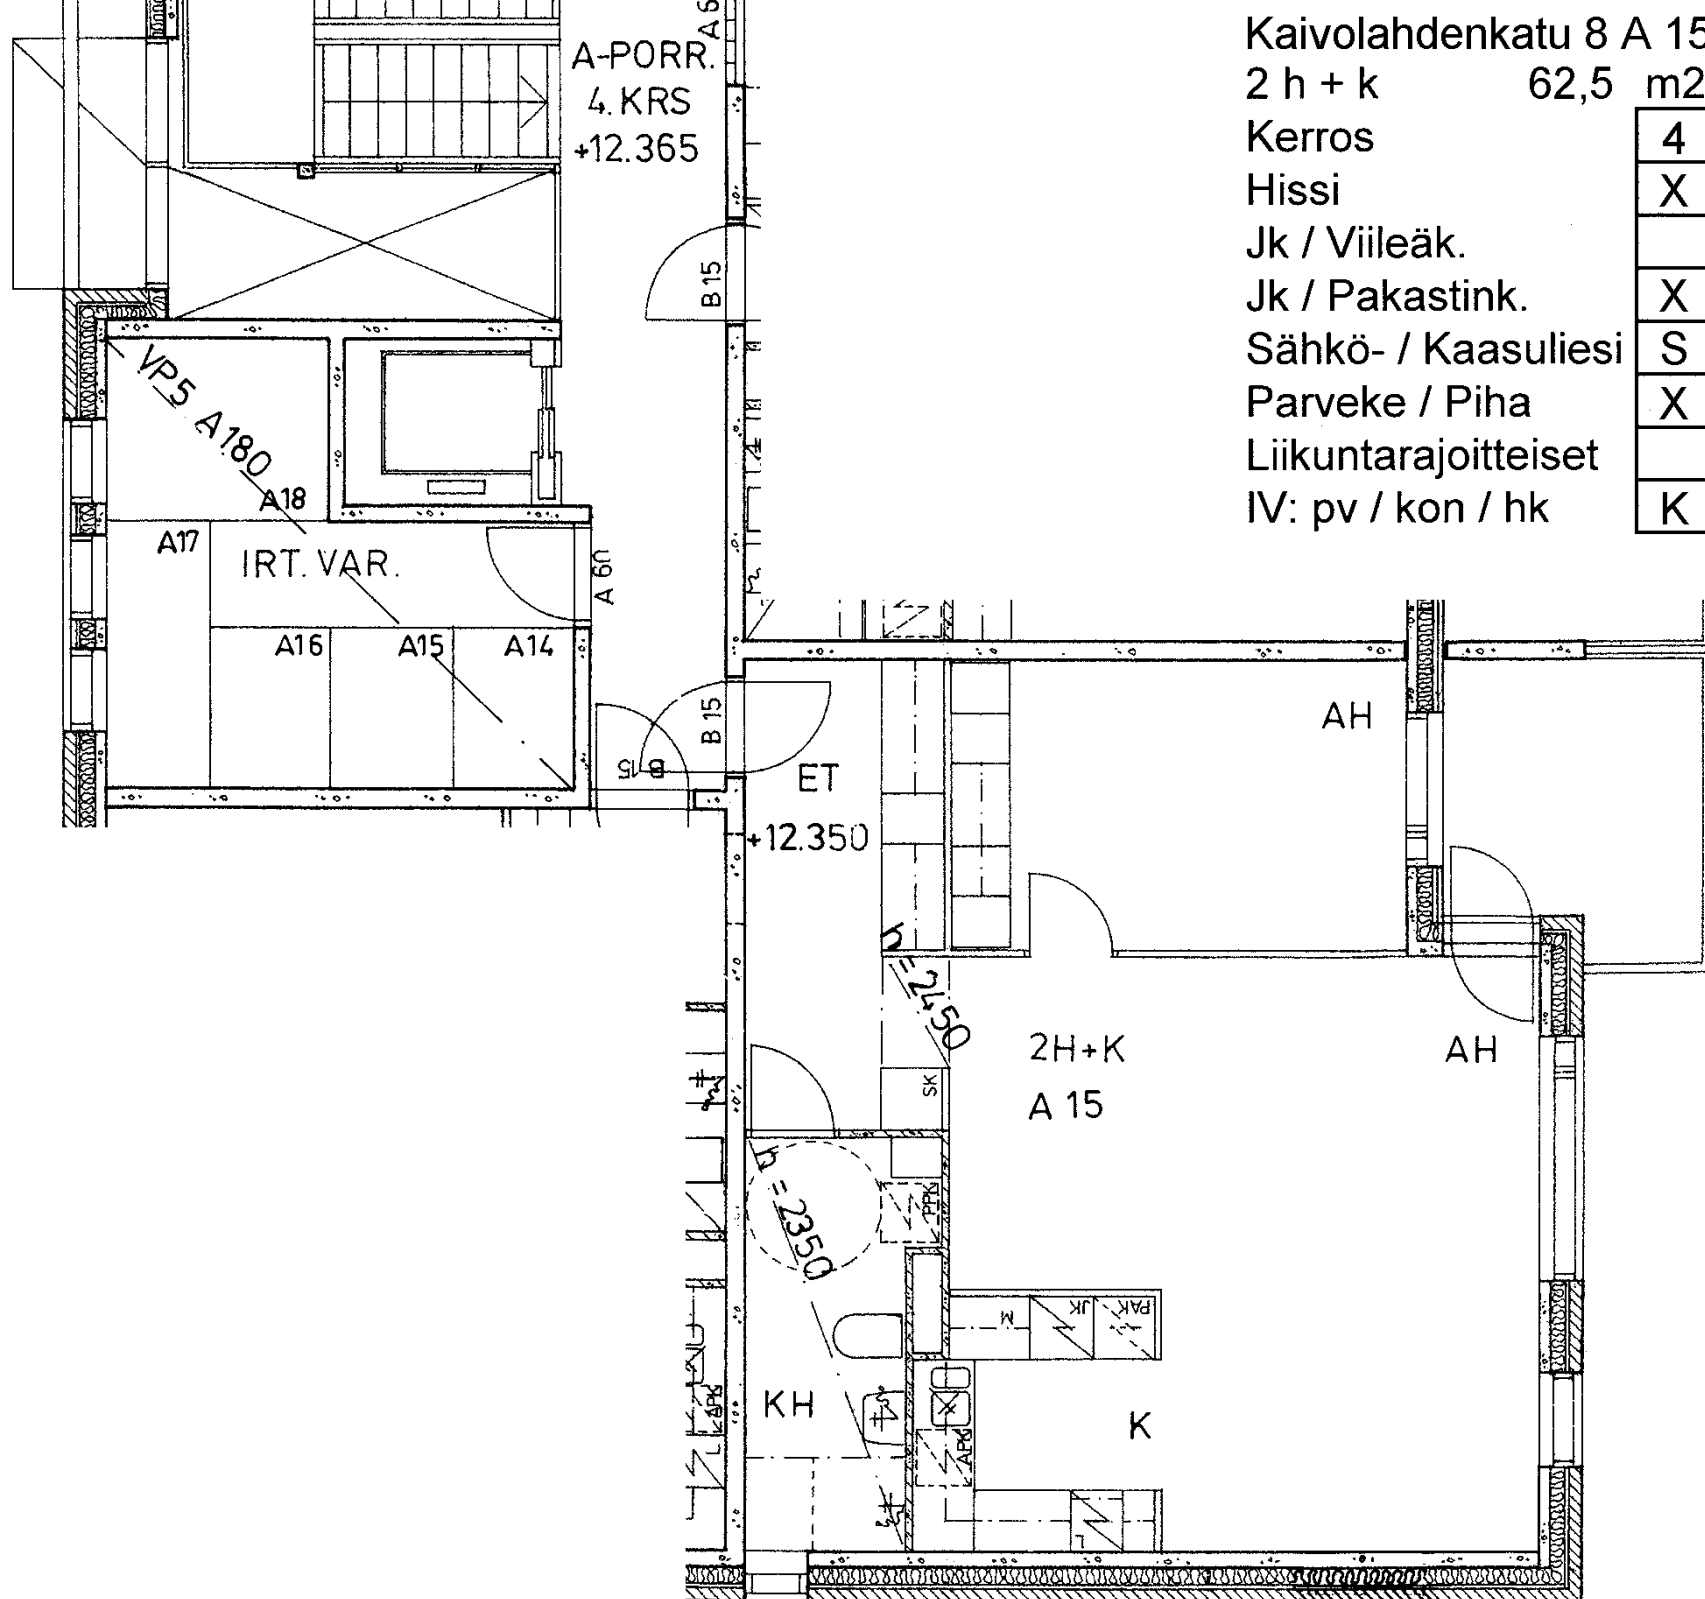

Kaivolahdenkatu 8 A 15	
2 h + k	62,5 m2
Kerros	4
Hissi	X
Jk / Viileäk.	
Jk / Pakastink.	X
Sähkö- / Kaasuliesi	S
Parveke / Piha	X
Liikuntarajoitteiset	
IV: pv / kon / hk	K

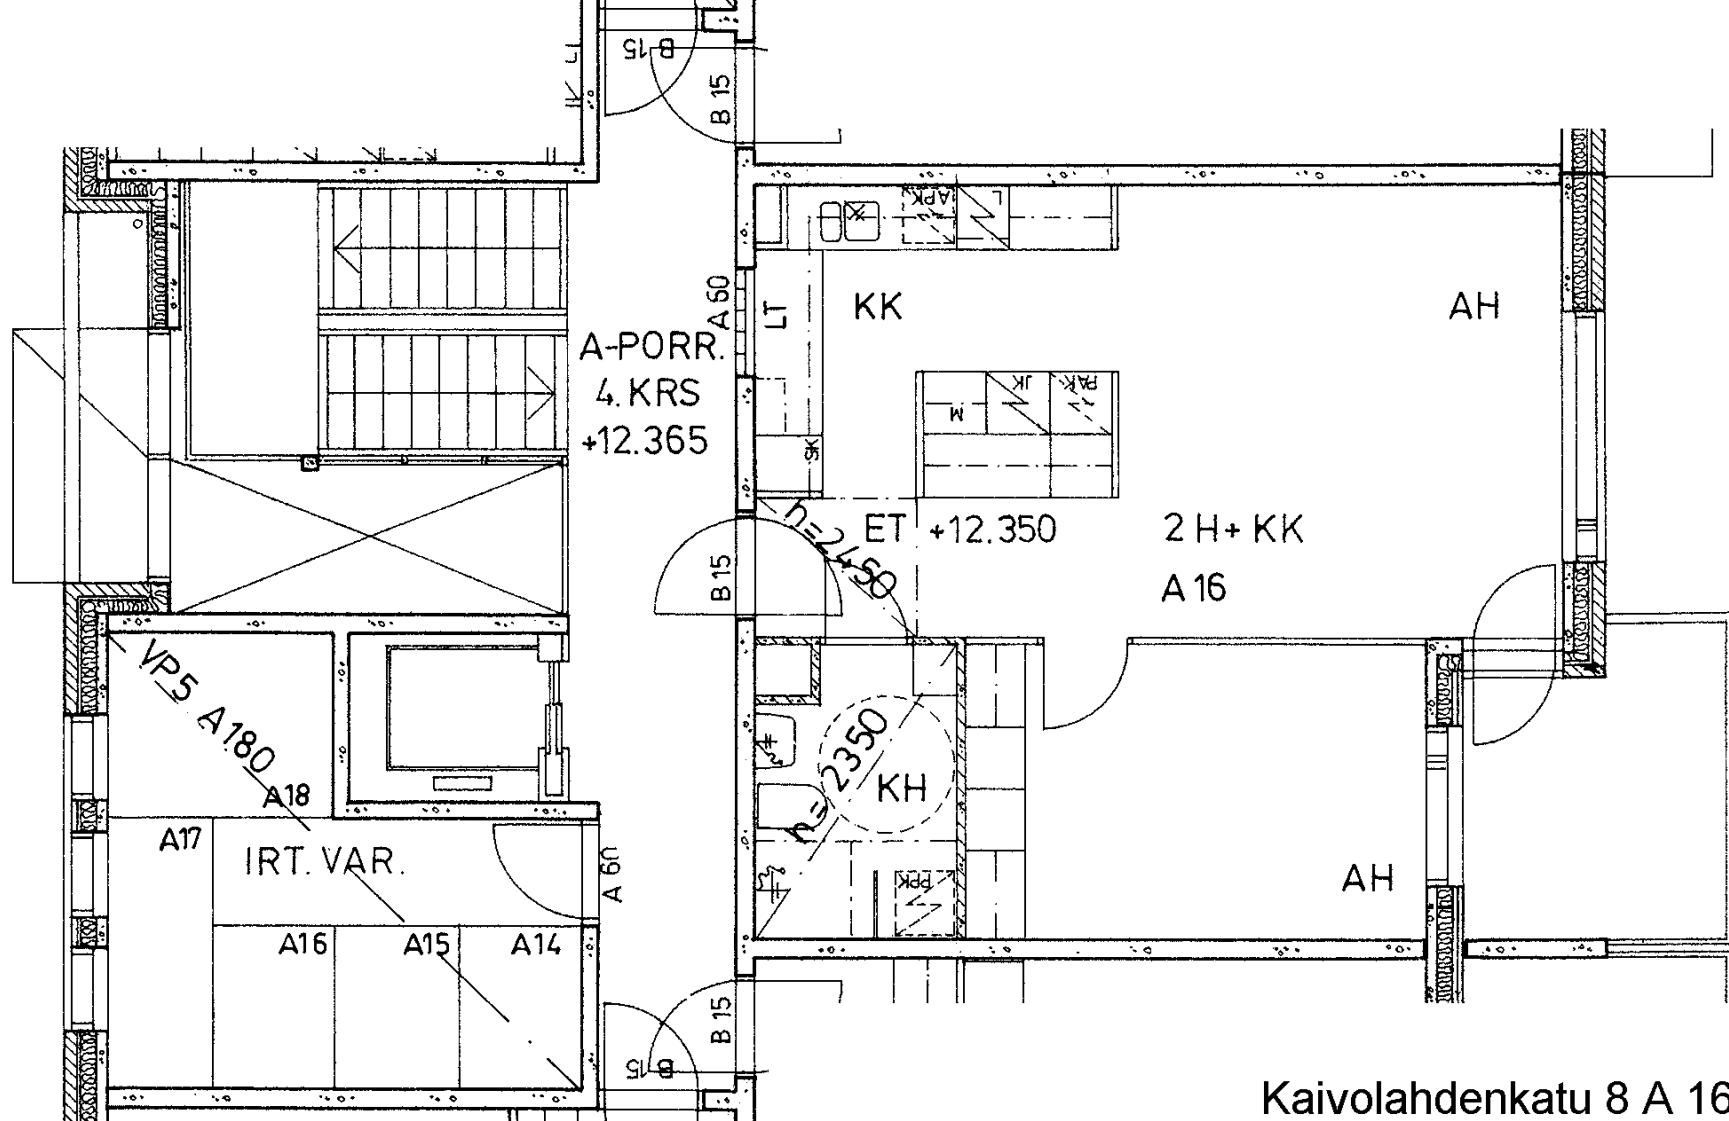

Kaivolahdenkatu 8 A 16

2 h + kk 51,0 m2

Kerros

4

Hissi

X

Jk / Viileäk.

Jk / Pakastink.

X

Sähkö- / Kaasuliesi

S


Parveke / Piha

X

Liikuntarajoitteiset

IV: pv / kon / hk

K

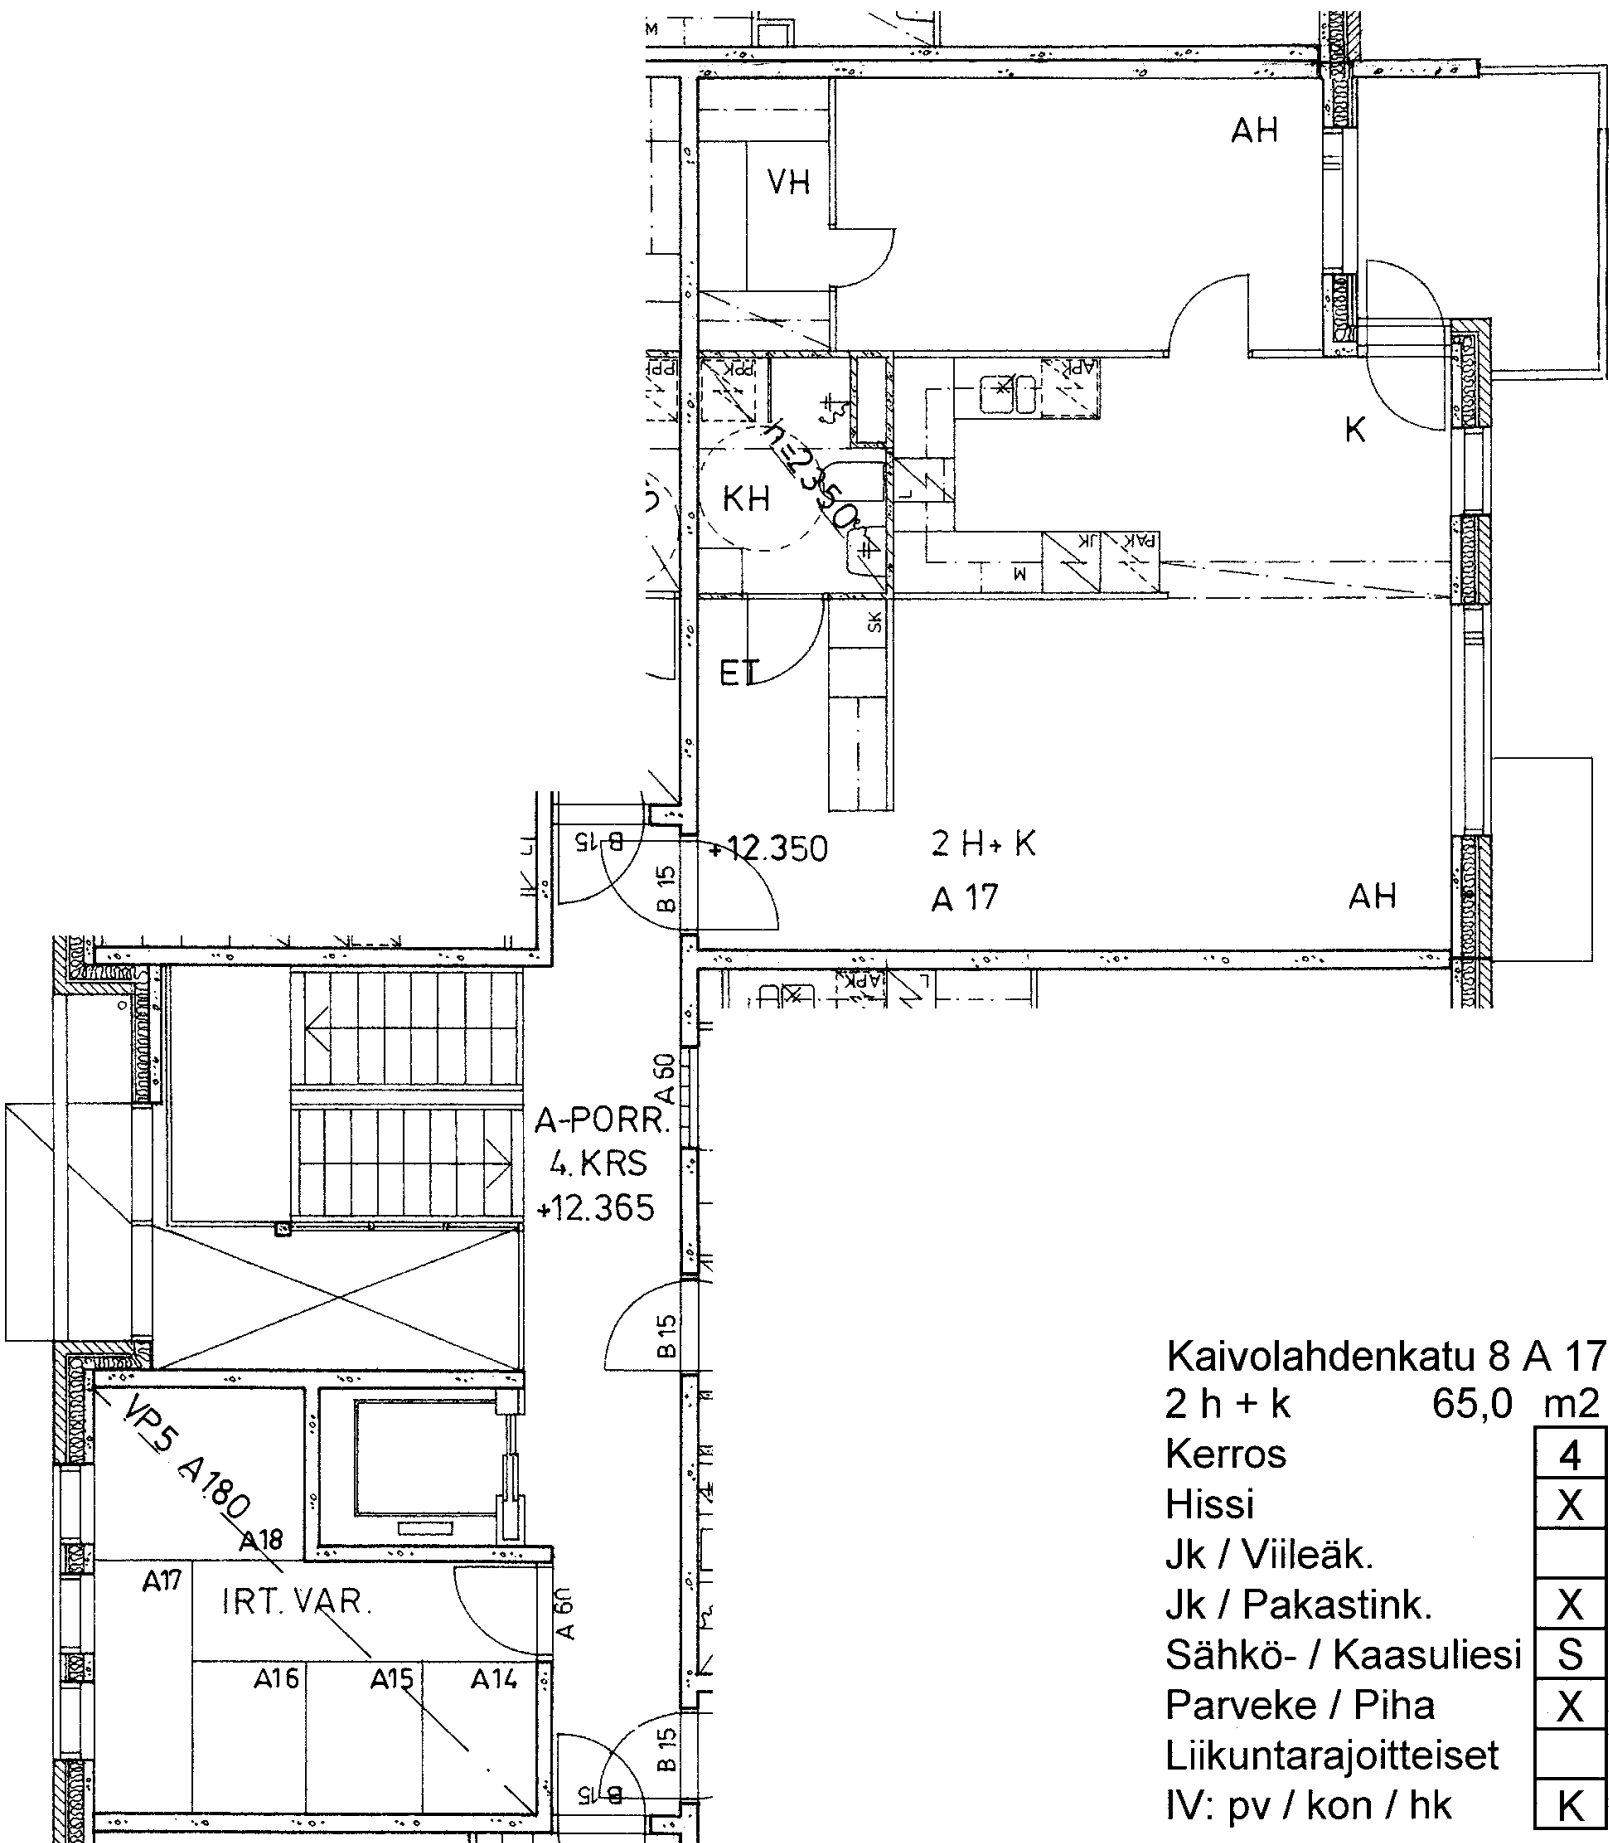

Kaivolahdenkatu 8 A 17

2 h + k 65,0 m²

Kerros

Hissi

Jk / Viileäk.

Jk / Pakastink.


Sähkö- / Kaasuliesi

Parveke / Piha

Liikuntarajoitteiset

IV: pv / kon / hk

4
X
X
S
X
K

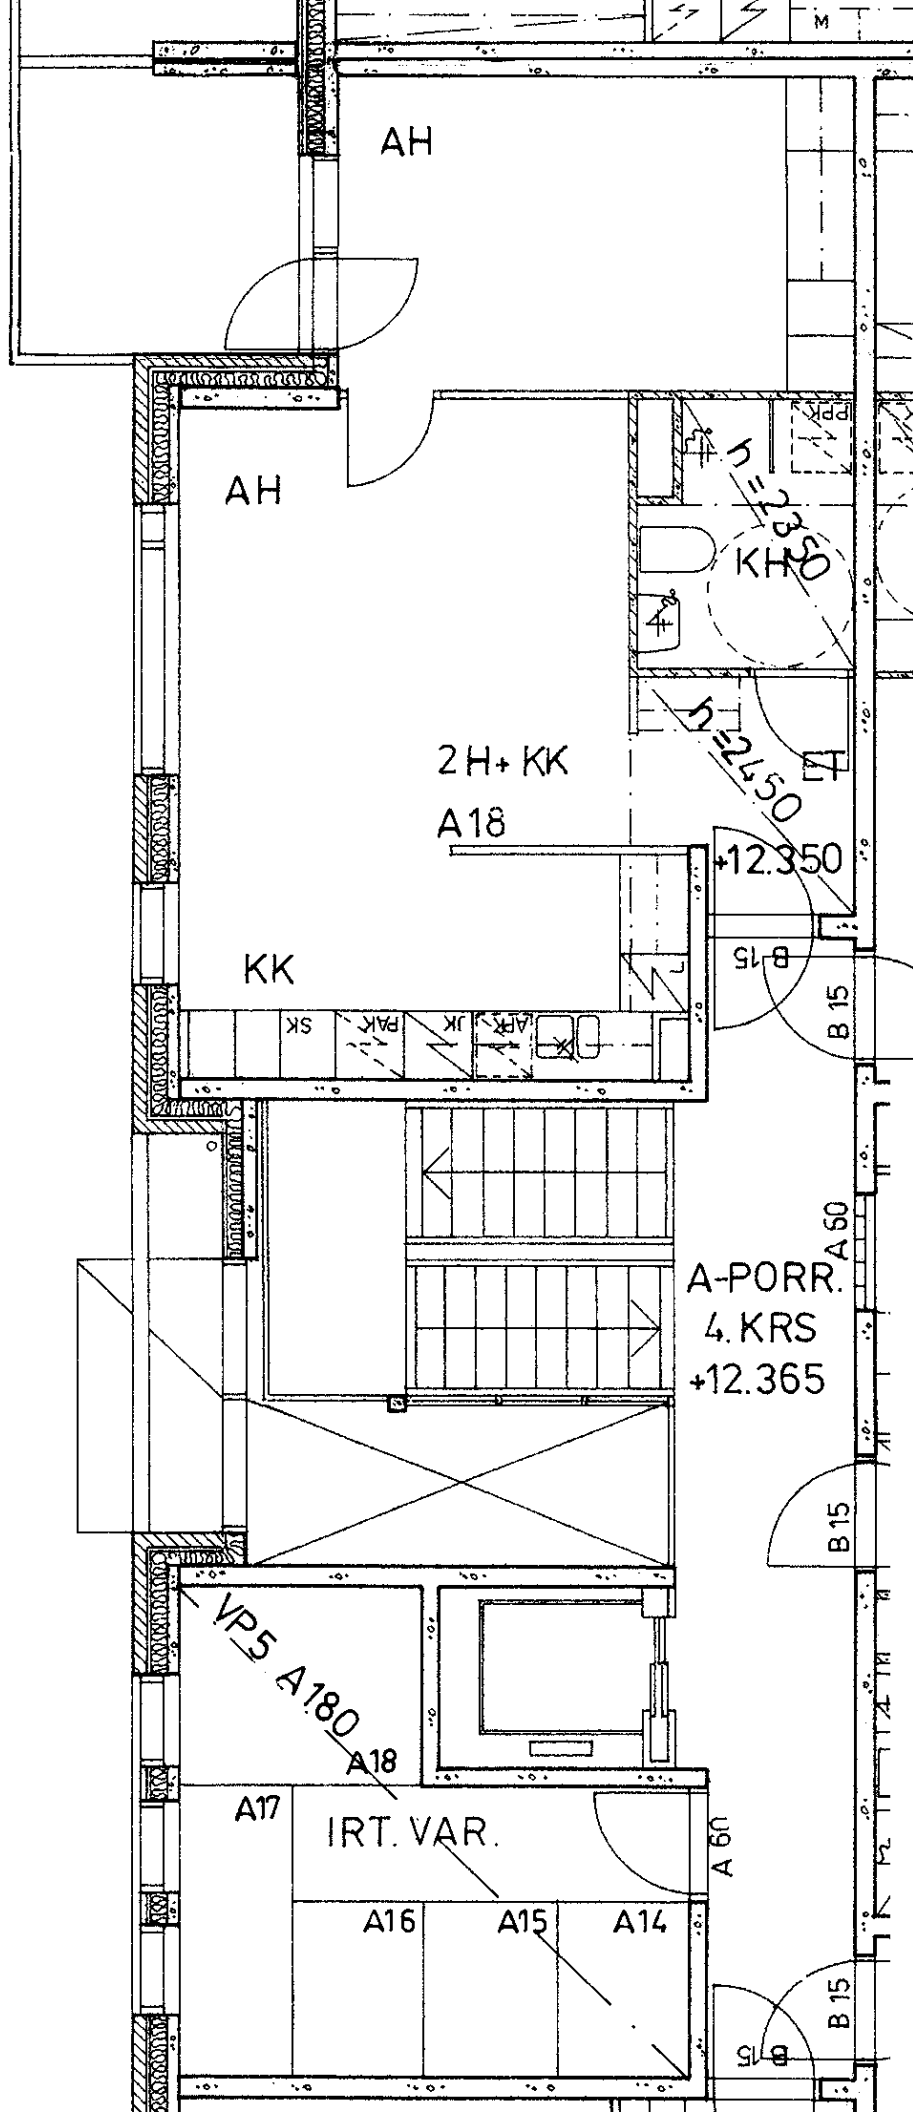

Kaivolahdenkatu 8 A 18

2 h + kk 47,0 m2

Kerros 4

Hissi X

Jk / Viileäk.


Jk / Pakastink. X

Sähkö- / Kaasuliesi S

Parveke / Piha X

Liikuntarajoitteiset

IV: pv / kon / hk K

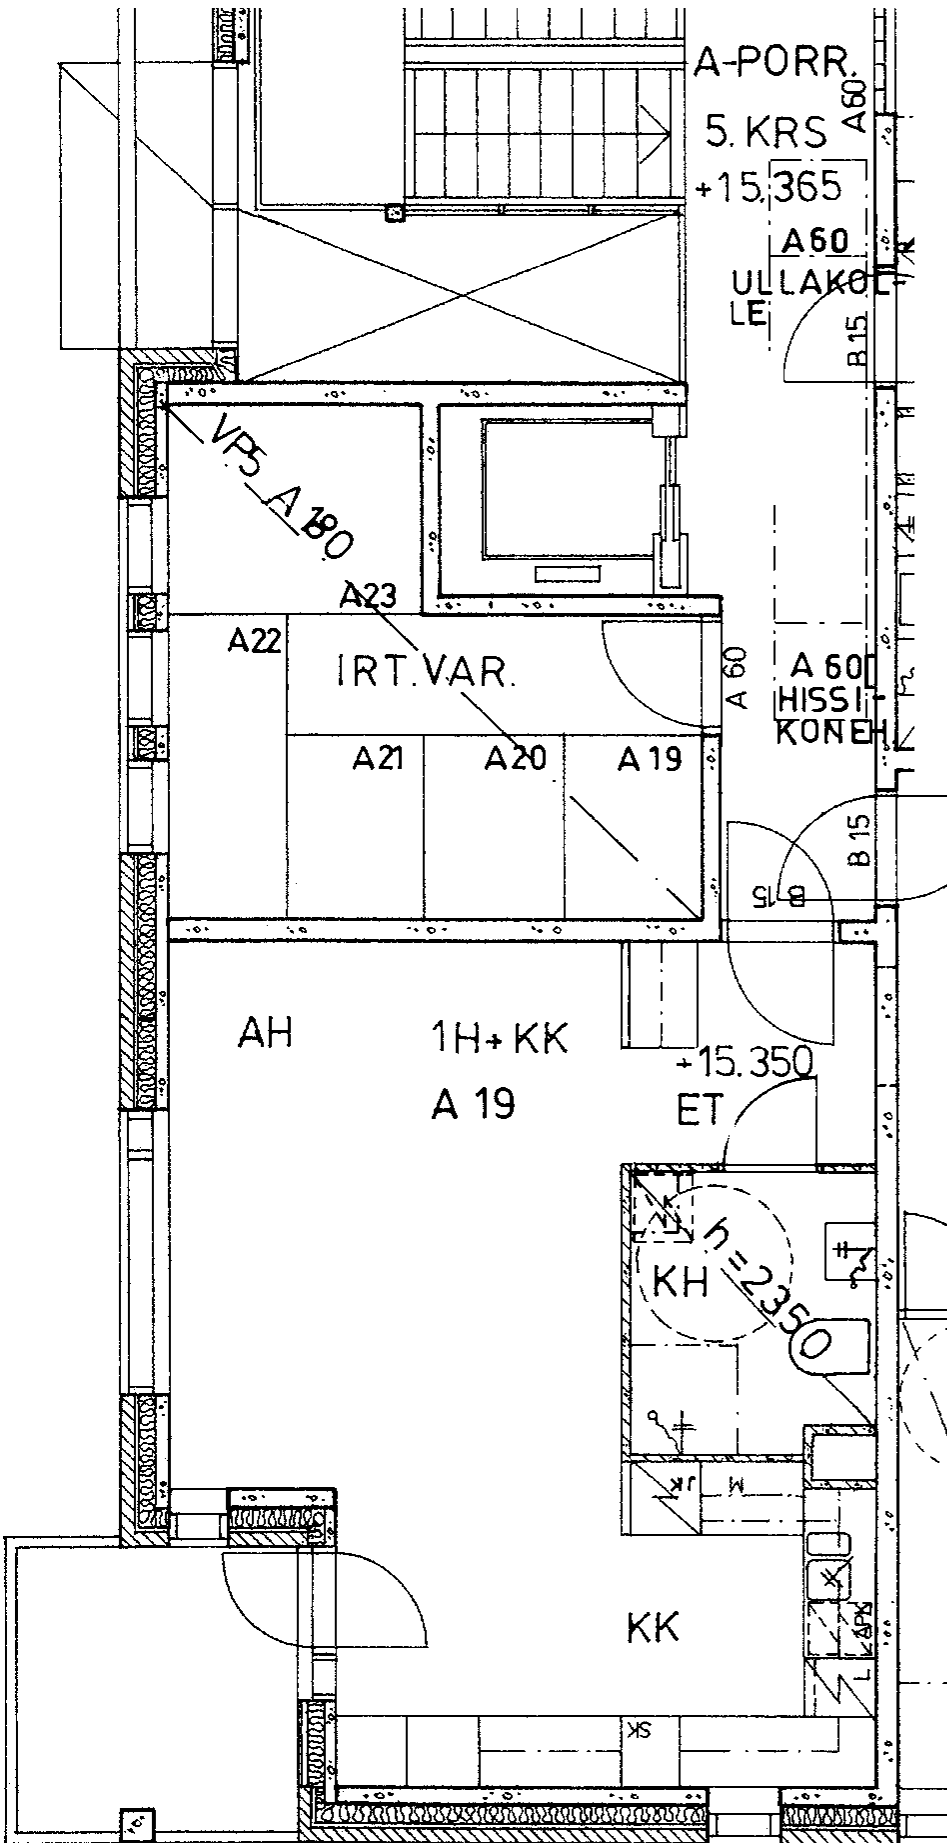

Kaivolahdenkatu 8 A 19

1 h + kk 39,0 m2

Kerros

5

Hissi

X

Jk / Viileäk.

X

Jk / Pakastink.

S

Sähkö- / Kaasuliesi


X

Parveke / Piha

Liikuntarajoitteiset

K

IV: pv / kon / hk

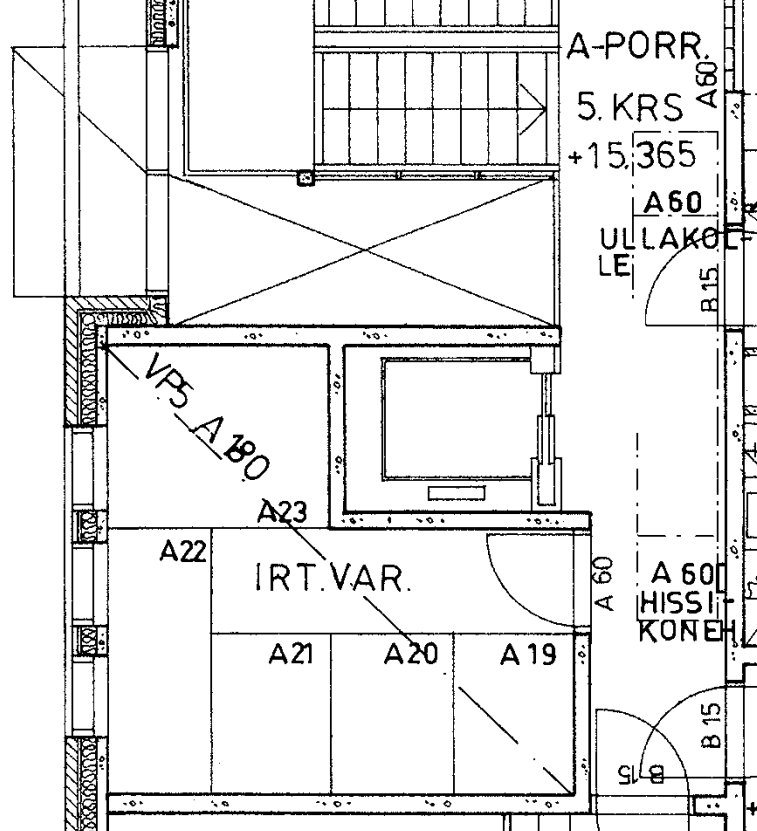


A-PORR.
5. KRS
+15.365

A60
ULLAKO
LE

A 60
HISSI
KONE

Kaivolahdenkatu 8 A 20
2 h + k 62,5 m²
Kerros 5
Hissi X
Jk / Viileäk.
Jk / Pakastink. X
Sähkö- / Kaasuliesi S
Parveke / Piha X
Liikuntarajoitteiset
IV: pv / kon / hk K

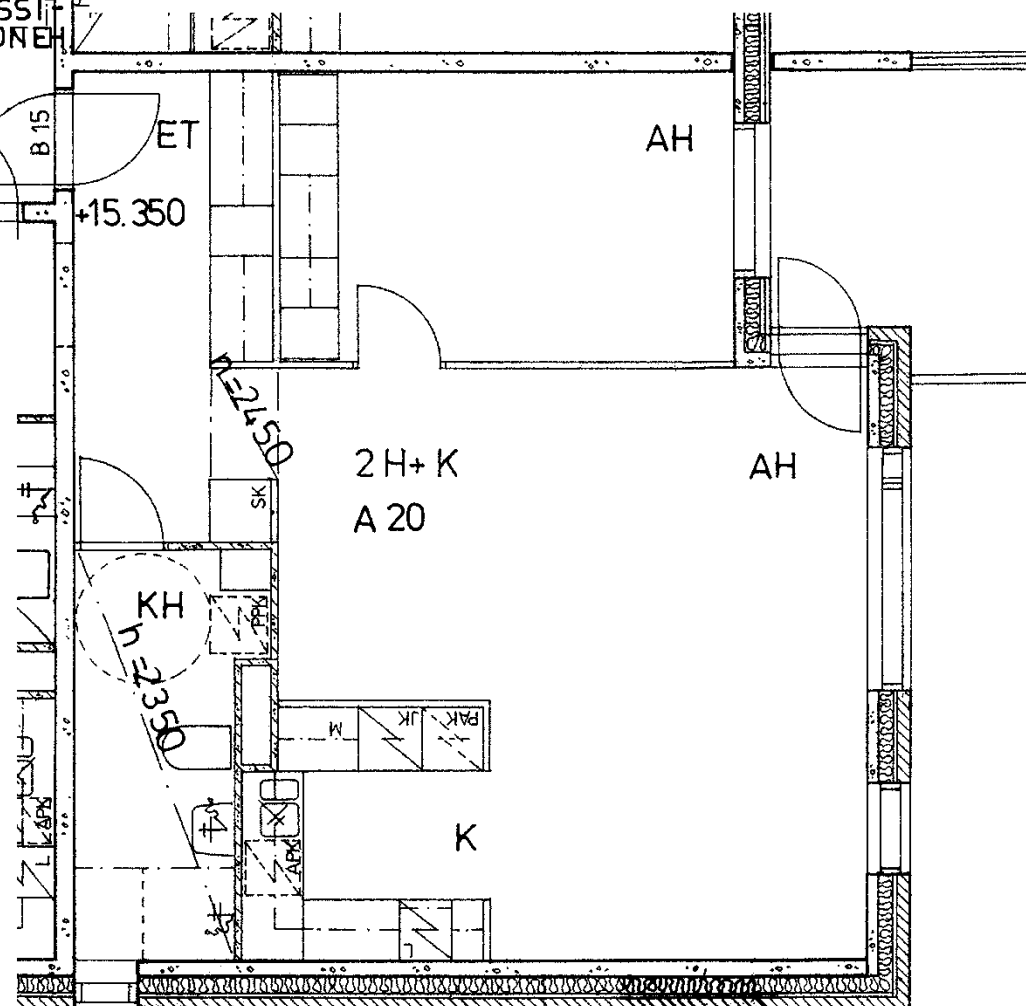


+15.350

2H+K
A 20

KH
+15.350

K

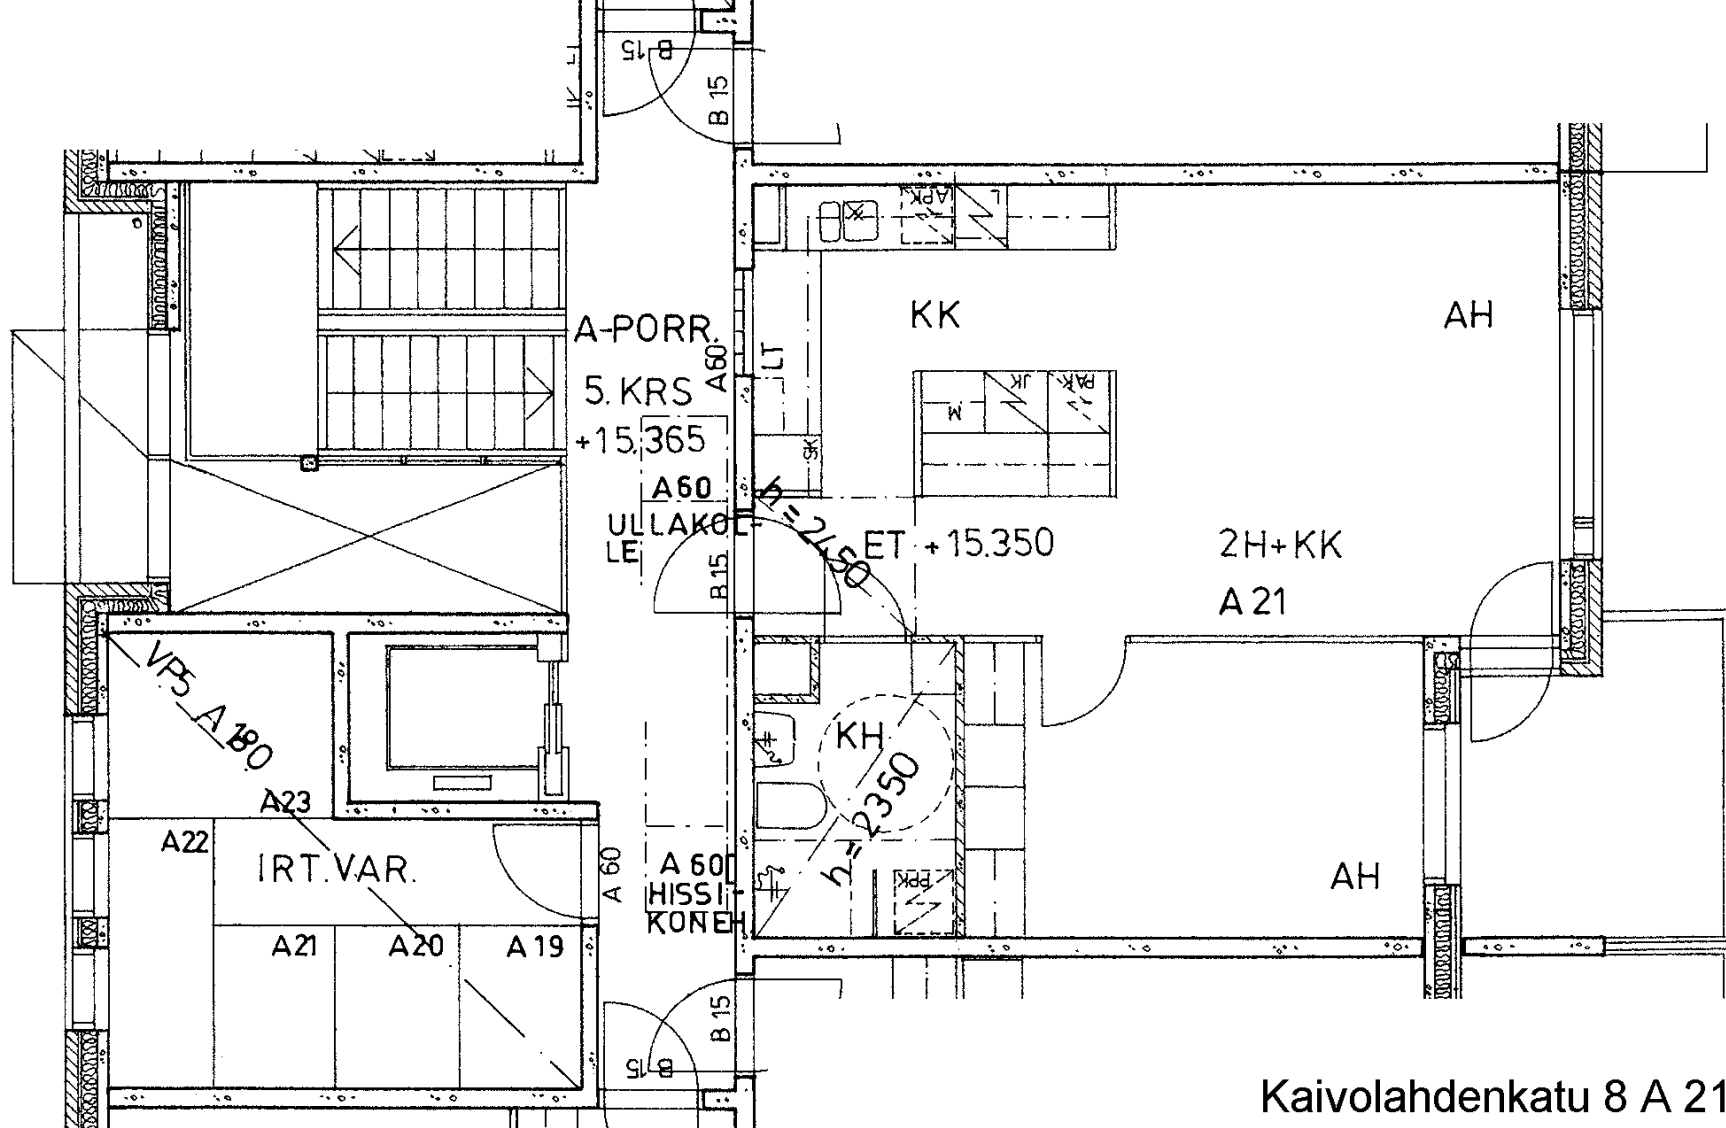

Kaivolahdenkatu 8 A 21

2 h + kk 51,0 m²

Kerros 5

Hissi X

Jk / Viileäk.


Jk / Pakastink. X

Sähkö- / Kaasuliesi S

Parveke / Piha X

Liikuntarajoitteiset

IV: pv / kon / hk K

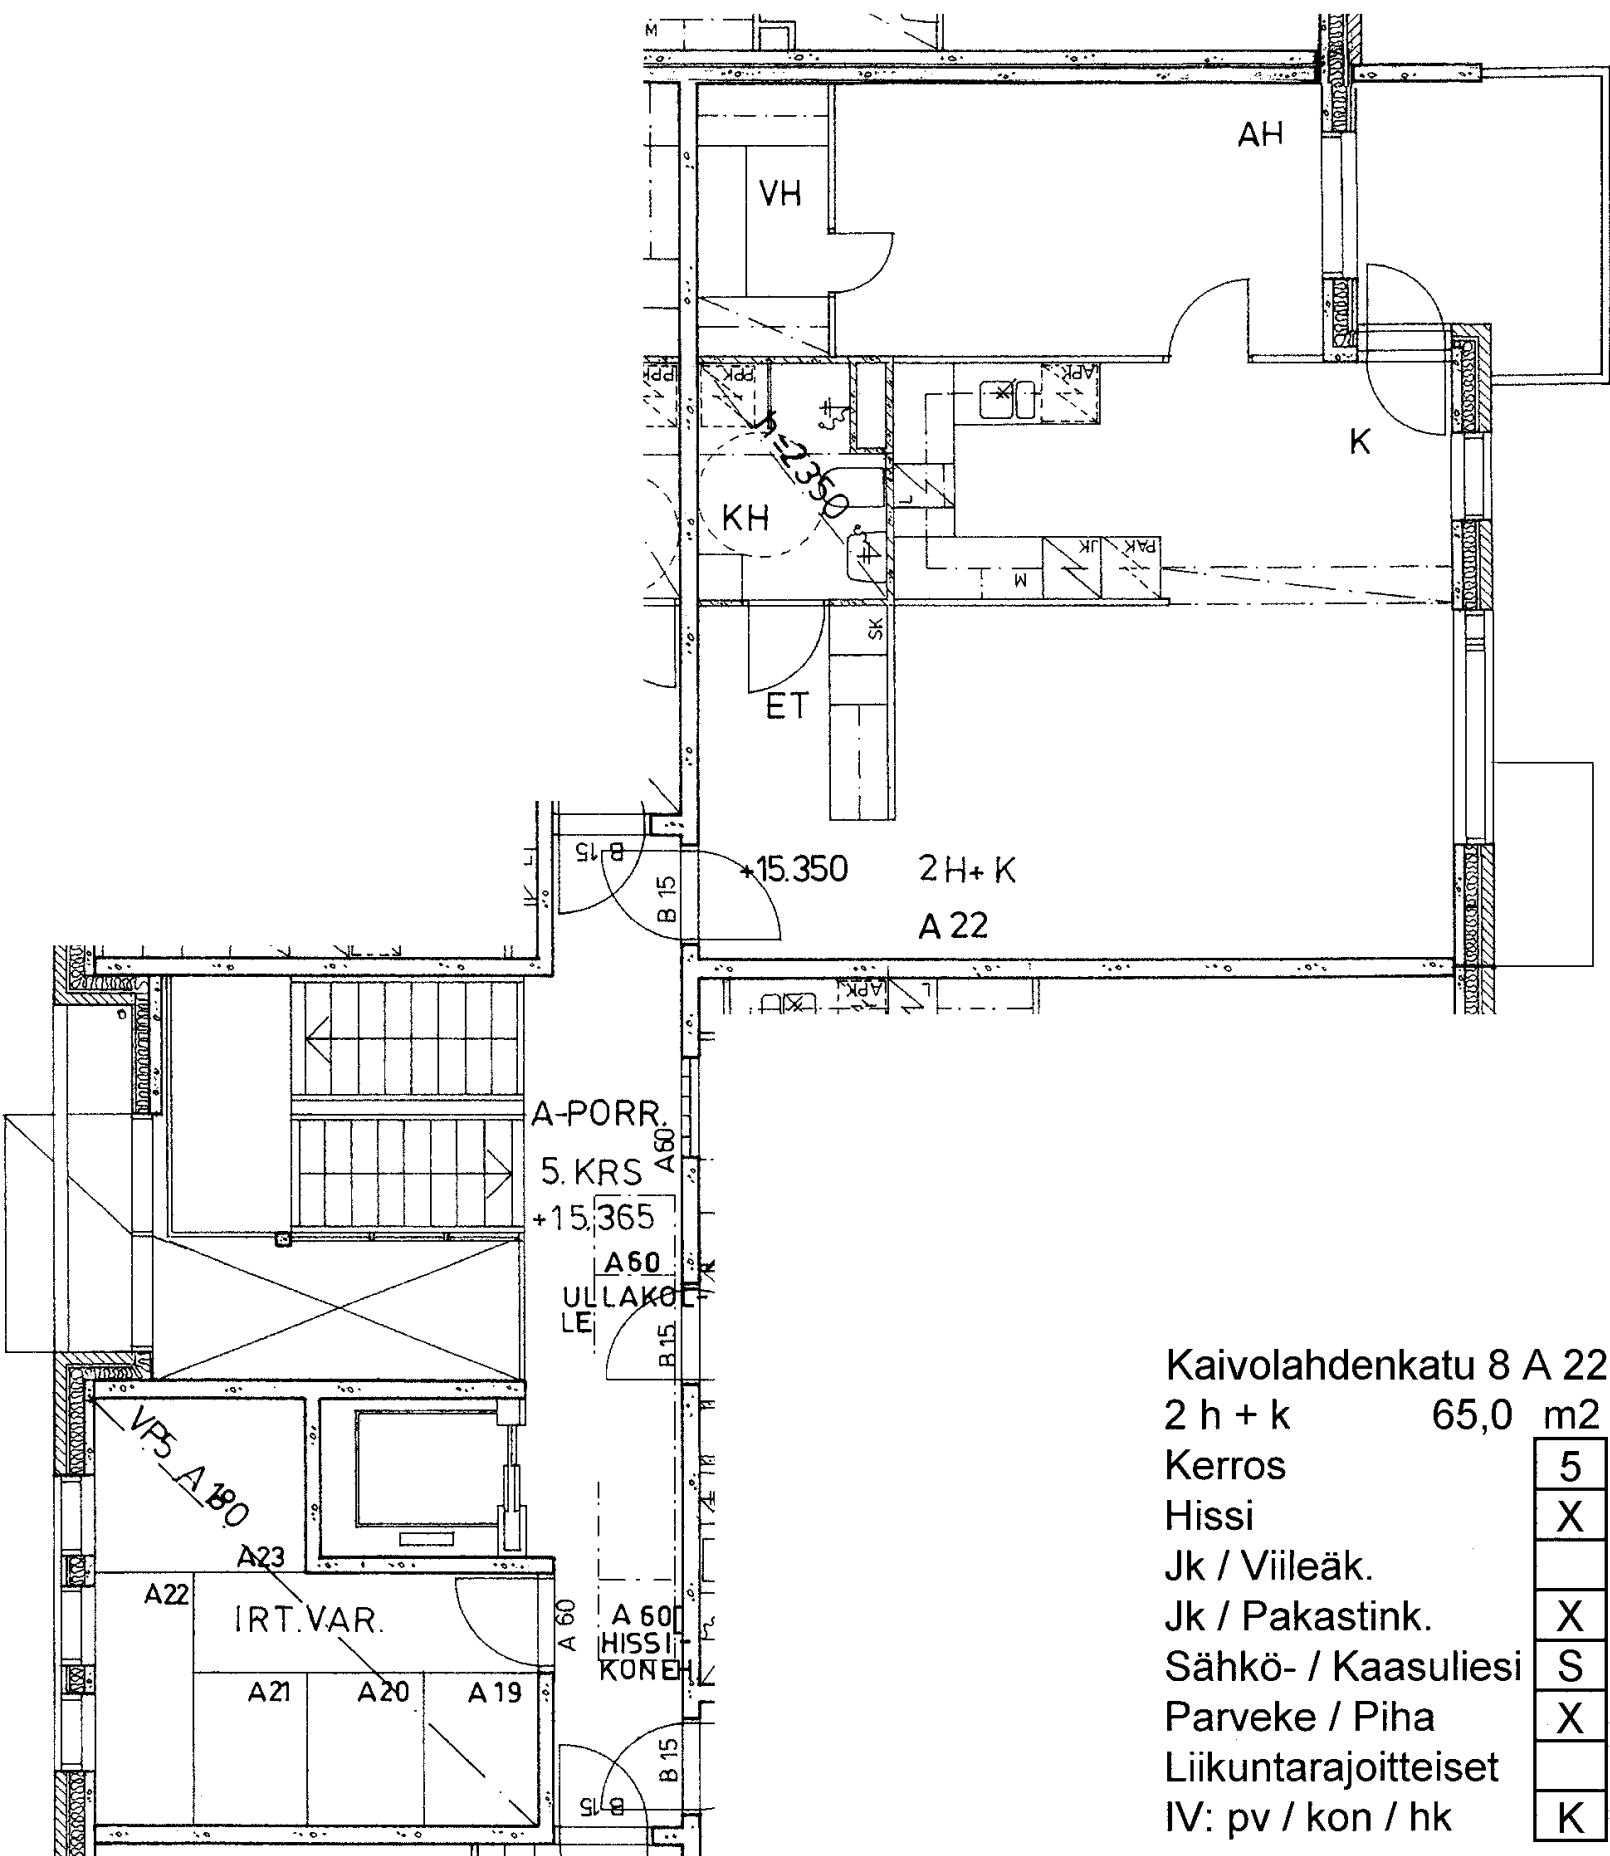

Kaivolahdenkatu 8 A 22

2 h + k 65,0 m²

Kerros 5

Hissi X

Jk / Viileäk.


Jk / Pakastink. X

Sähkö- / Kaasuliesi S

Parveke / Piha X

Liikuntarajoitteiset

IV: pv / kon / hk K

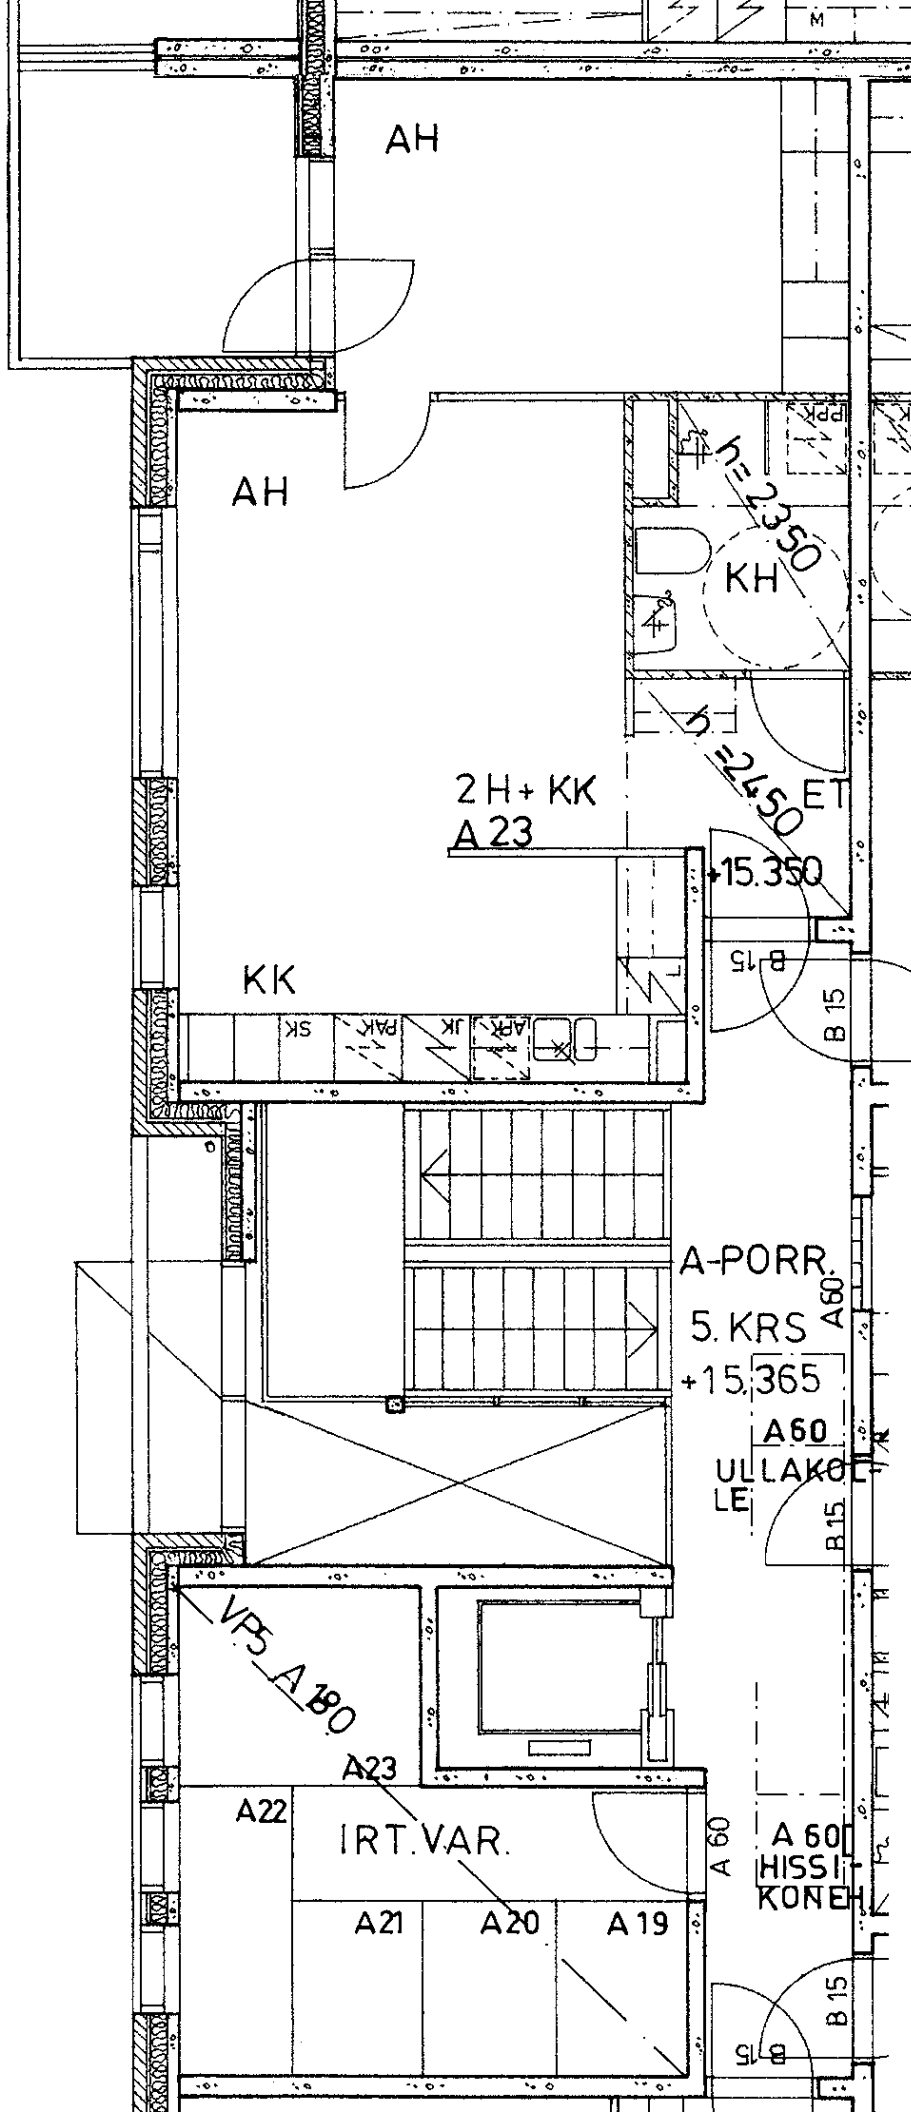

Kaivolahdenkatu 8 A 23

2 h + kk 47,0 m²

Kerros 5

Hissi X

Jk / Viileäk.

Jk / Pakastink. X

Sähkö- / Kaasuliesi S

Parveke / Piha X

Liikuntarajoitteiset

IV: pv / kon / hk K

Kaivolahdenkatu 8 B 24

3 h + k 77,5 m²

Kerros 2

Hissi X

Jk / Viileäk.


Jk / Pakastink. X


Sähkö- / Kaasuliesi S

Parveke / Piha X

Liikuntarajoitteiset

IV: pv / kon / hk K

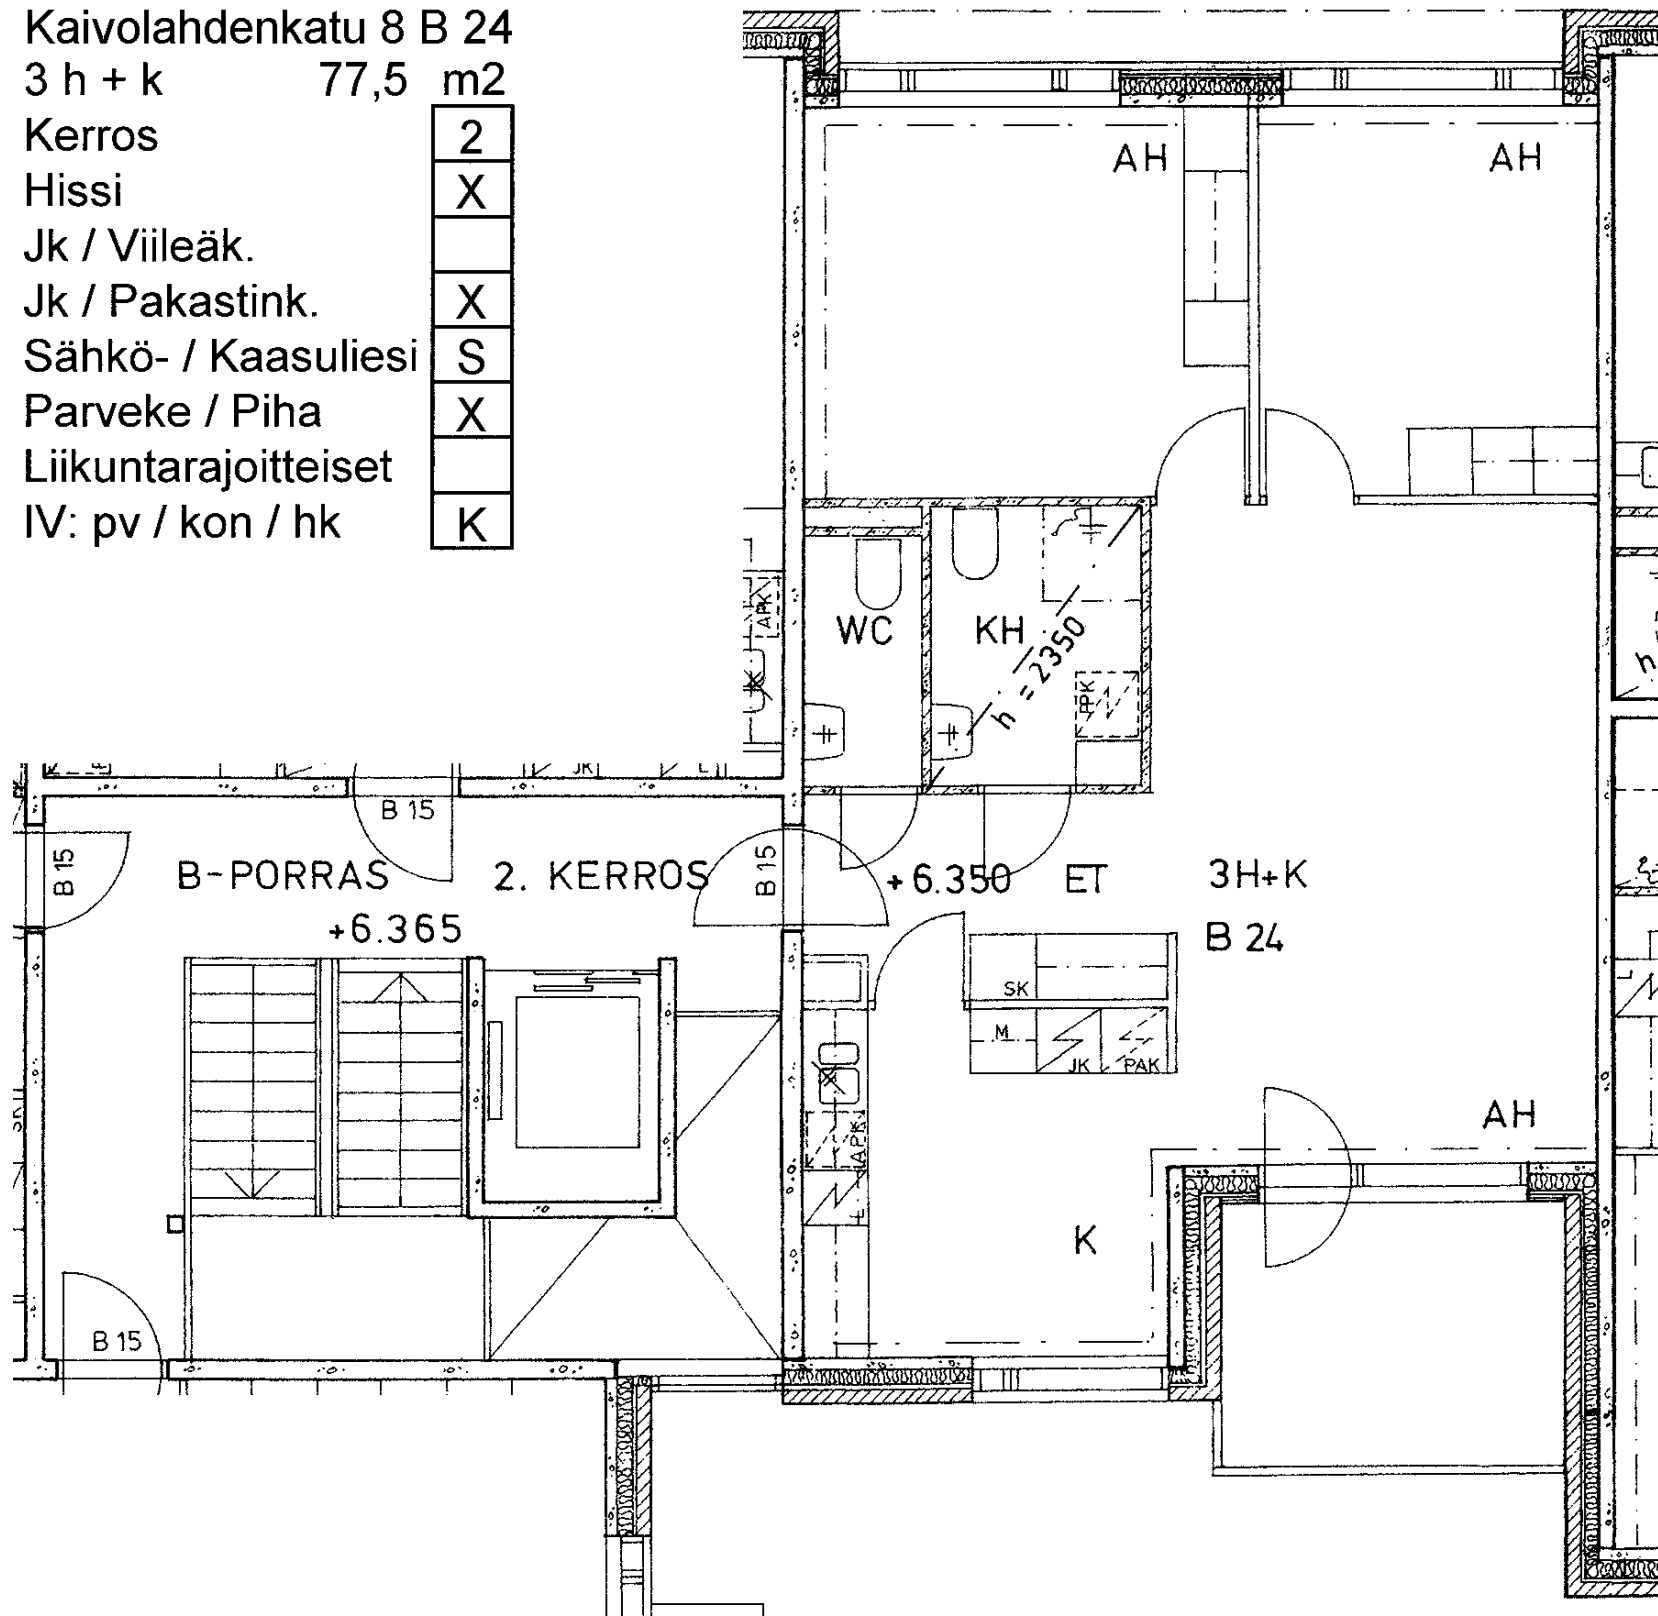

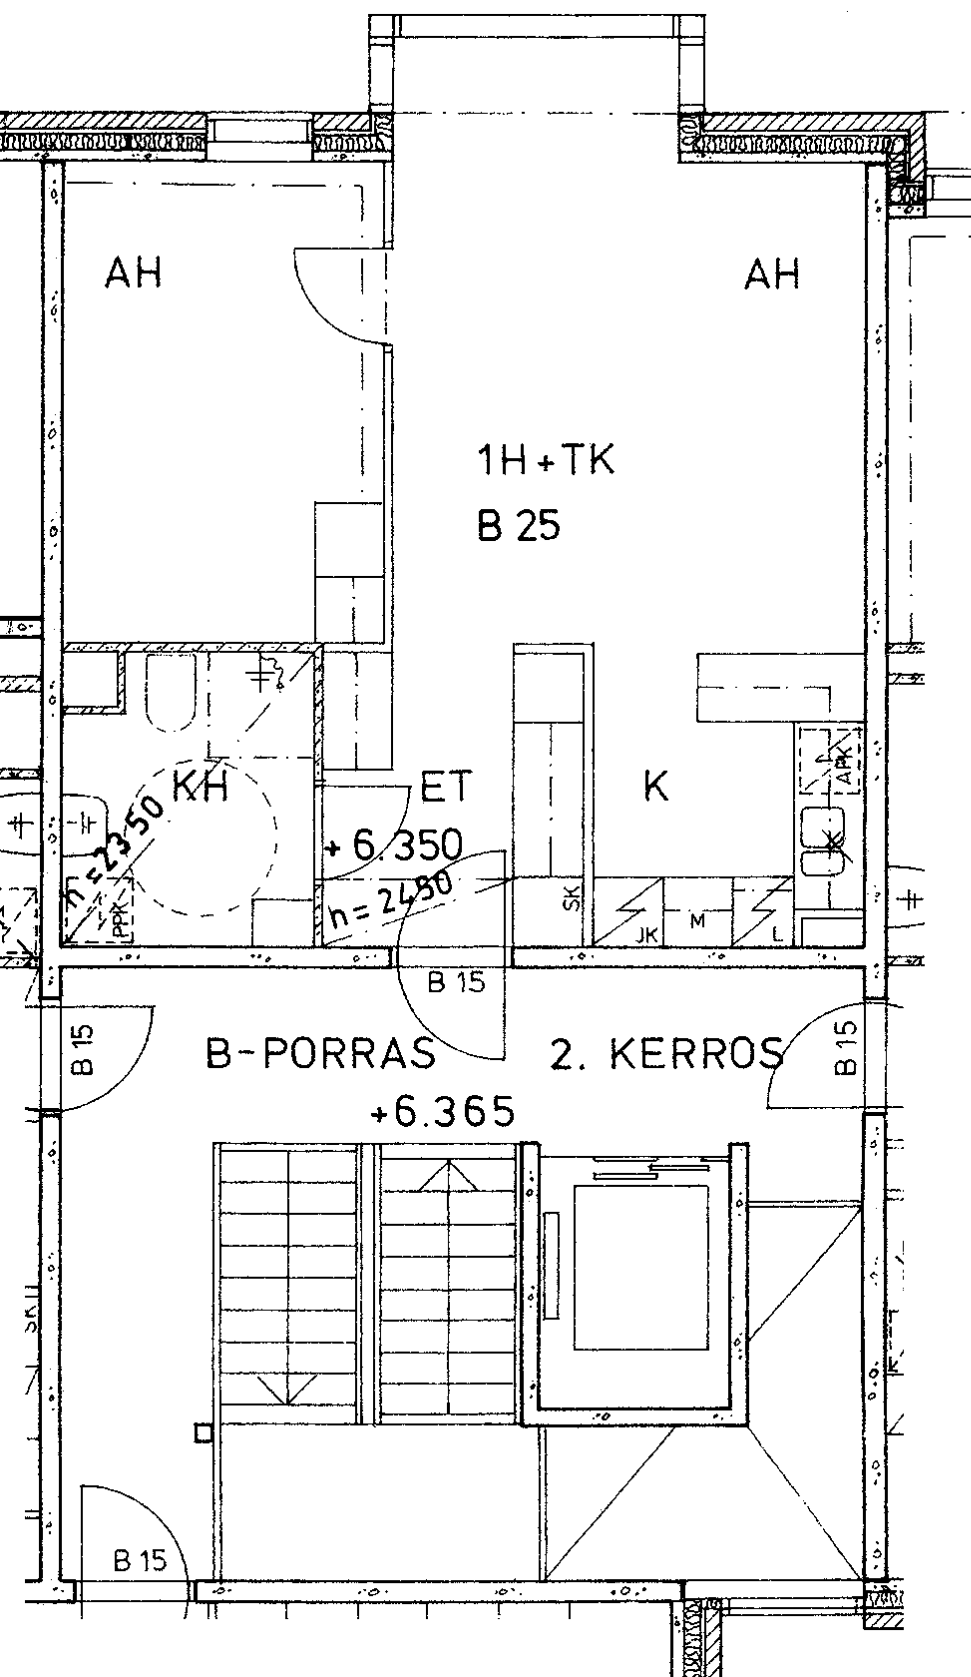

Kaivolahdenkatu 8 B 25

1 h + tk 47,5 m2

Kerros

2

Hissi

X

Jk / Viileäk.

X

Jk / Pakastink.

S


Sähkö- / Kaasuliesi

Parveke / Piha

K

Liikuntarajoitteiset

IV: pv / kon / hk

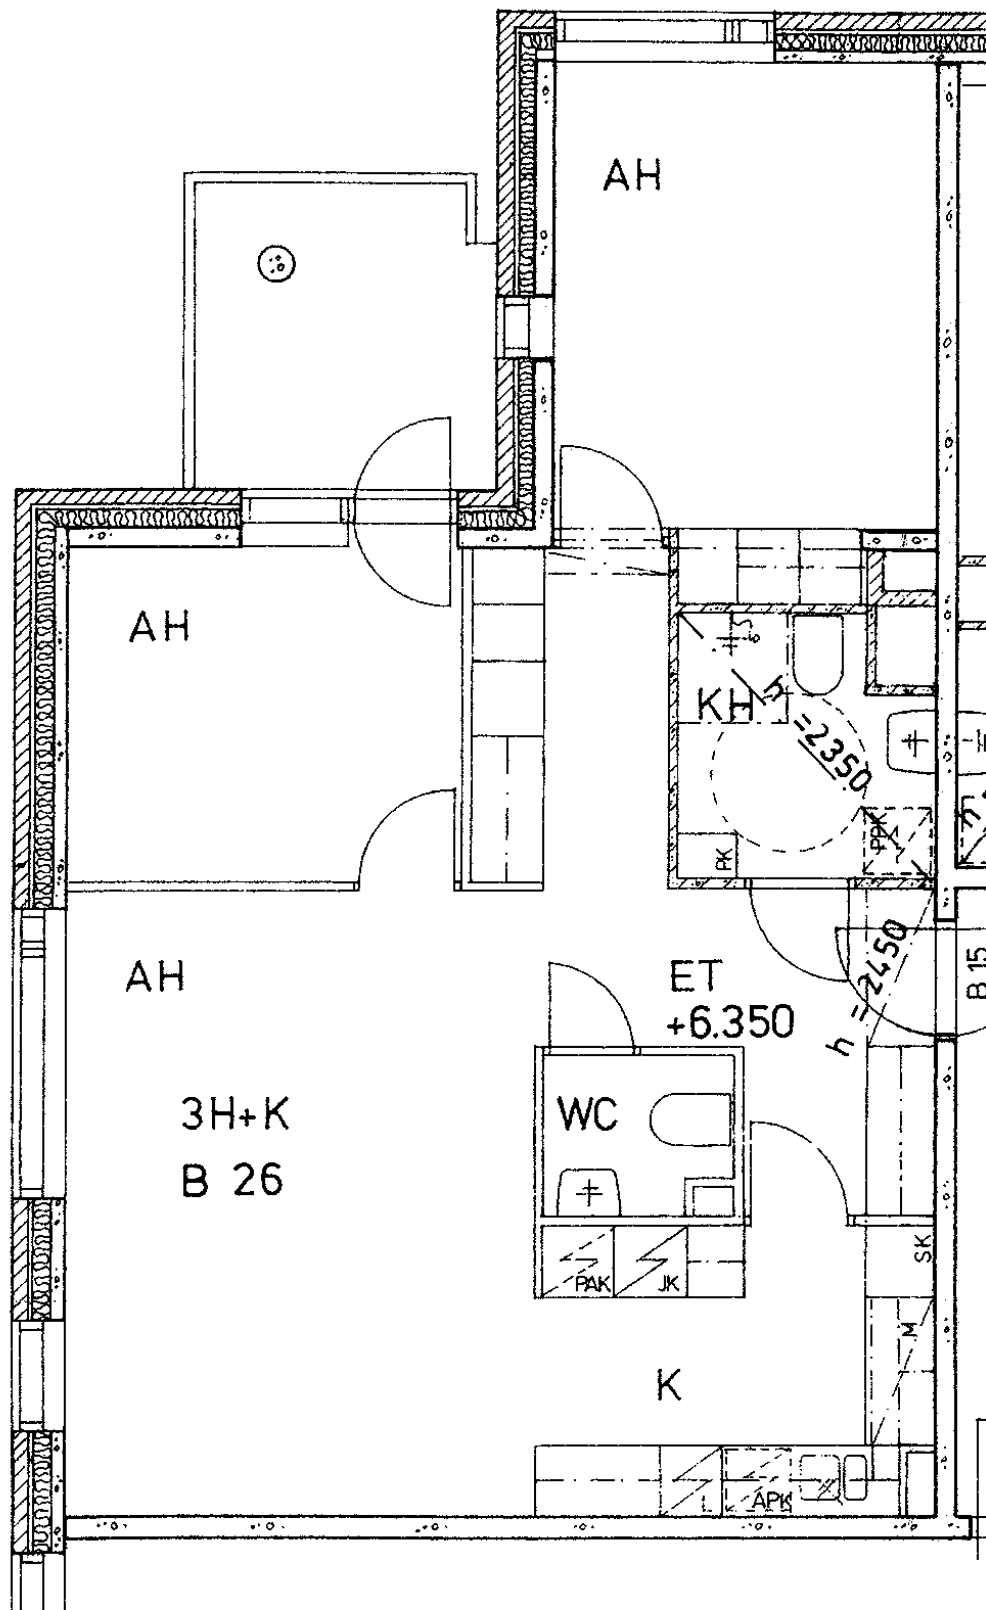

Kaivolahdenkatu 8 B 26

3 h + k 69,0 m²

Kerros

2

Hissi

X

Jk / Viileäk.

Jk / Pakastink.

X

Sähkö- / Kaasuliesi

S

Parveke / Piha

X

Liikuntarajoitteiset

IV: pv / kon / hk

K

Kaivolahdenkatu 8 B 27

3 h + k 75,5 m²

Kerros 2

Hissi X

Jk / Viileäk.


Jk / Pakastink. X

Sähkö- / Kaasuliesi S

Parveke / Piha X

Liikuntarajoitteiset

IV: pv / kon / hk K

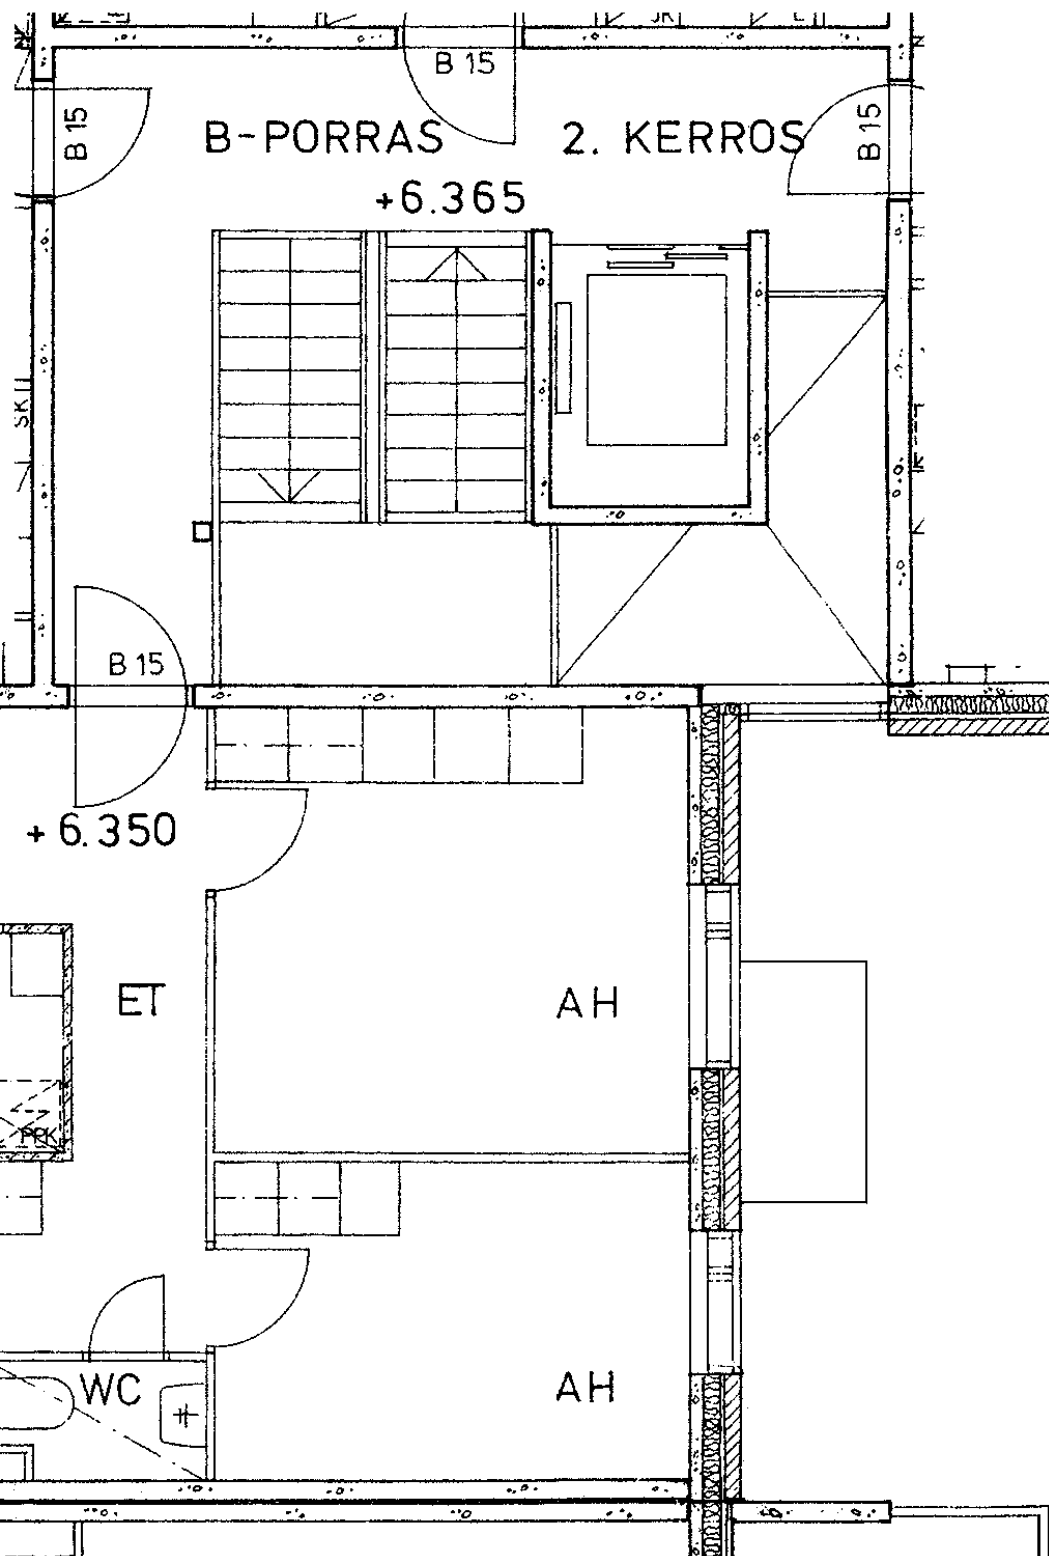

Kaivolahdenkatu 8 B 28

3 h + k 81,0 m²

Kerros

3

Hissi

X

Jk / Viileäk.

Jk / Pakastink.

X

Sähkö- / Kaasuliesi

S


Parveke / Piha


X

Liikuntarajoitteiset

IV: pv / kon / hk

K

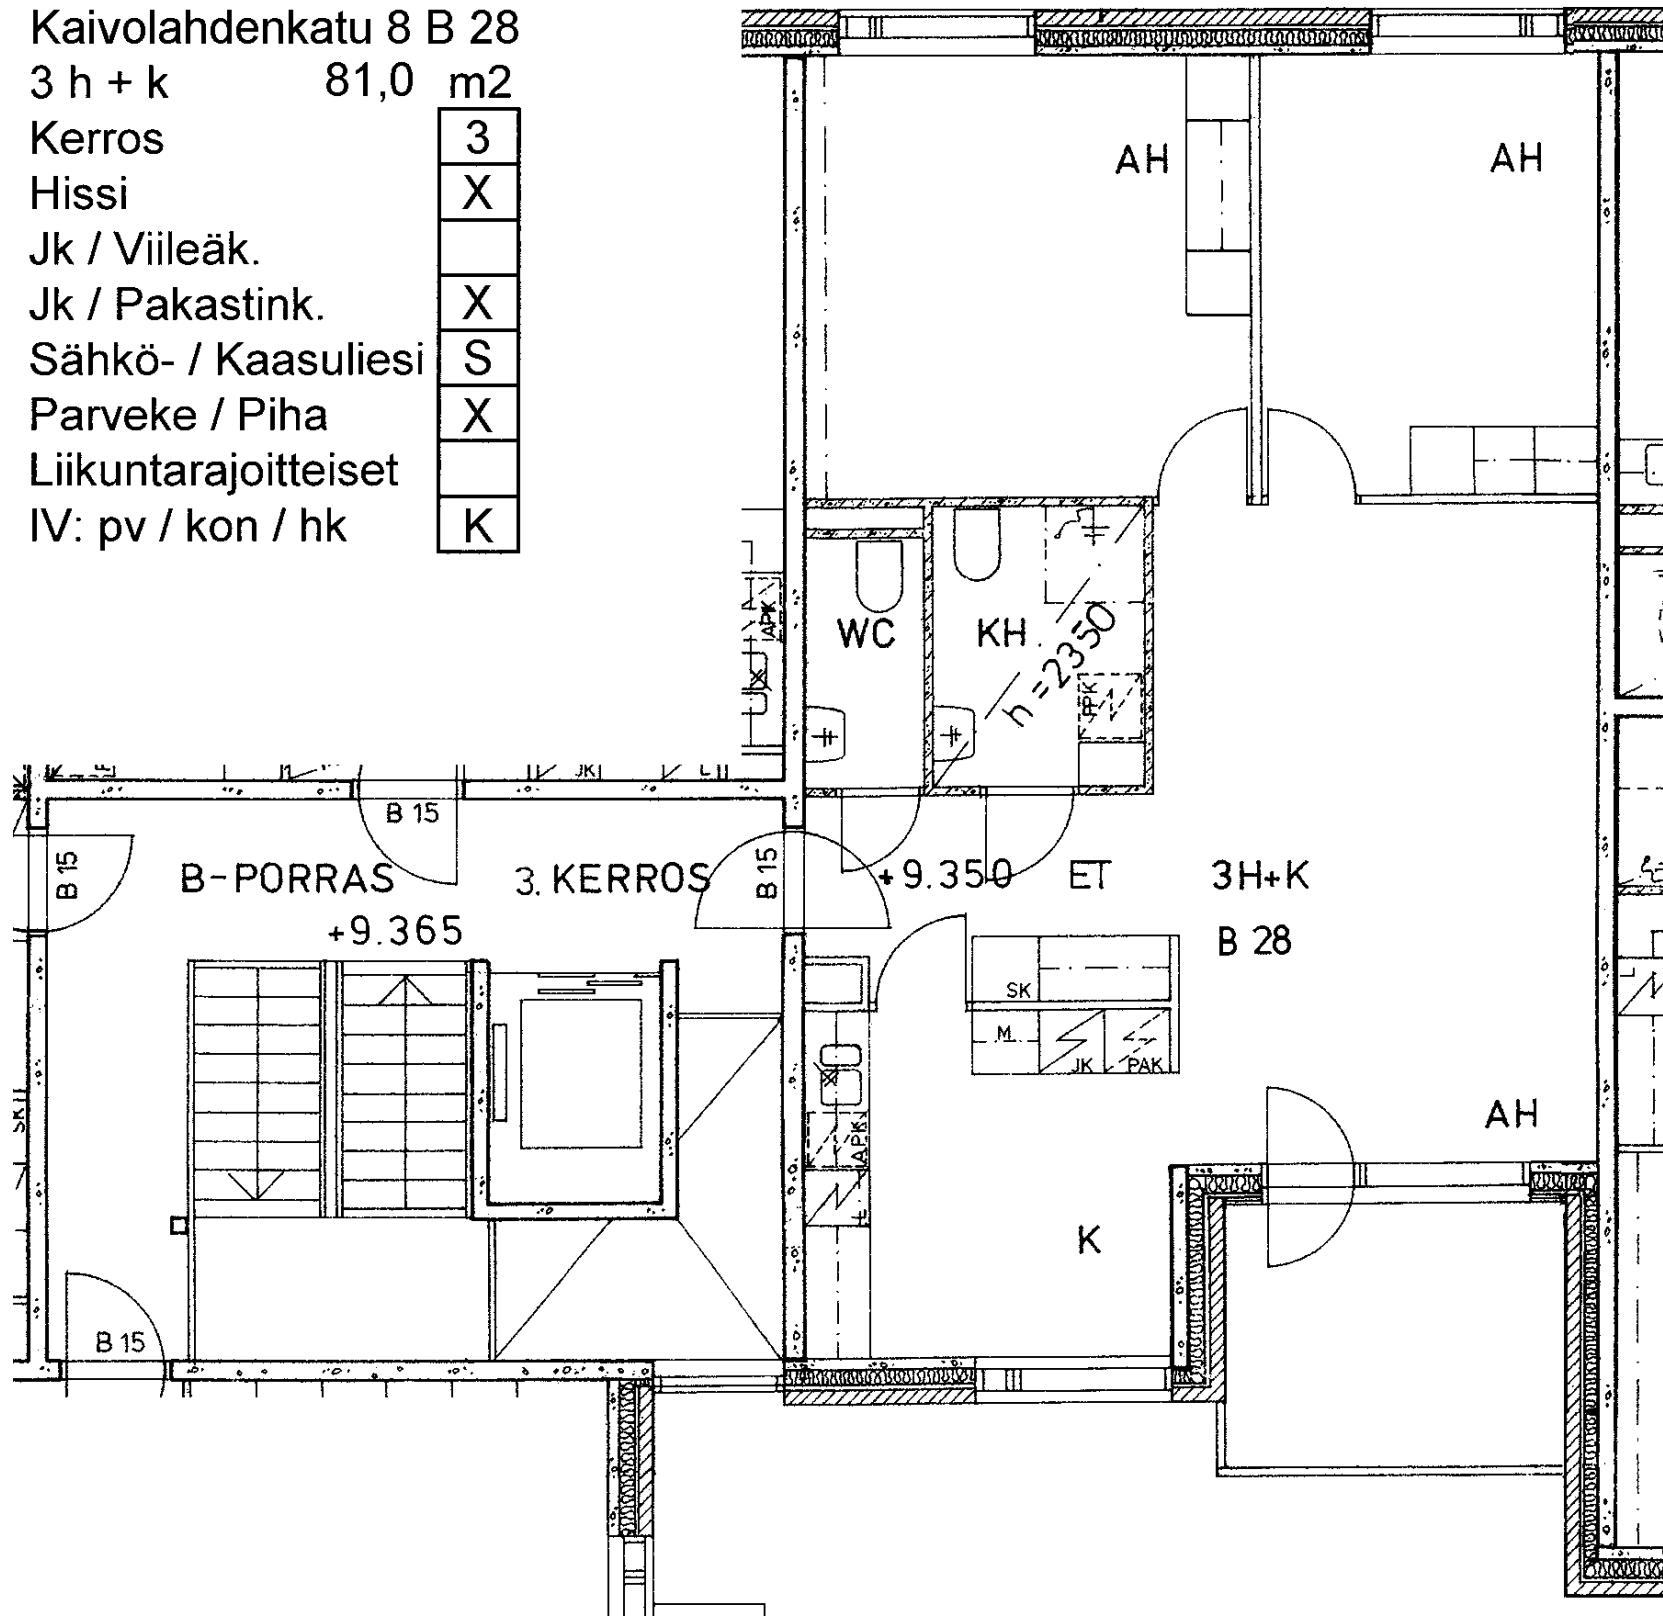

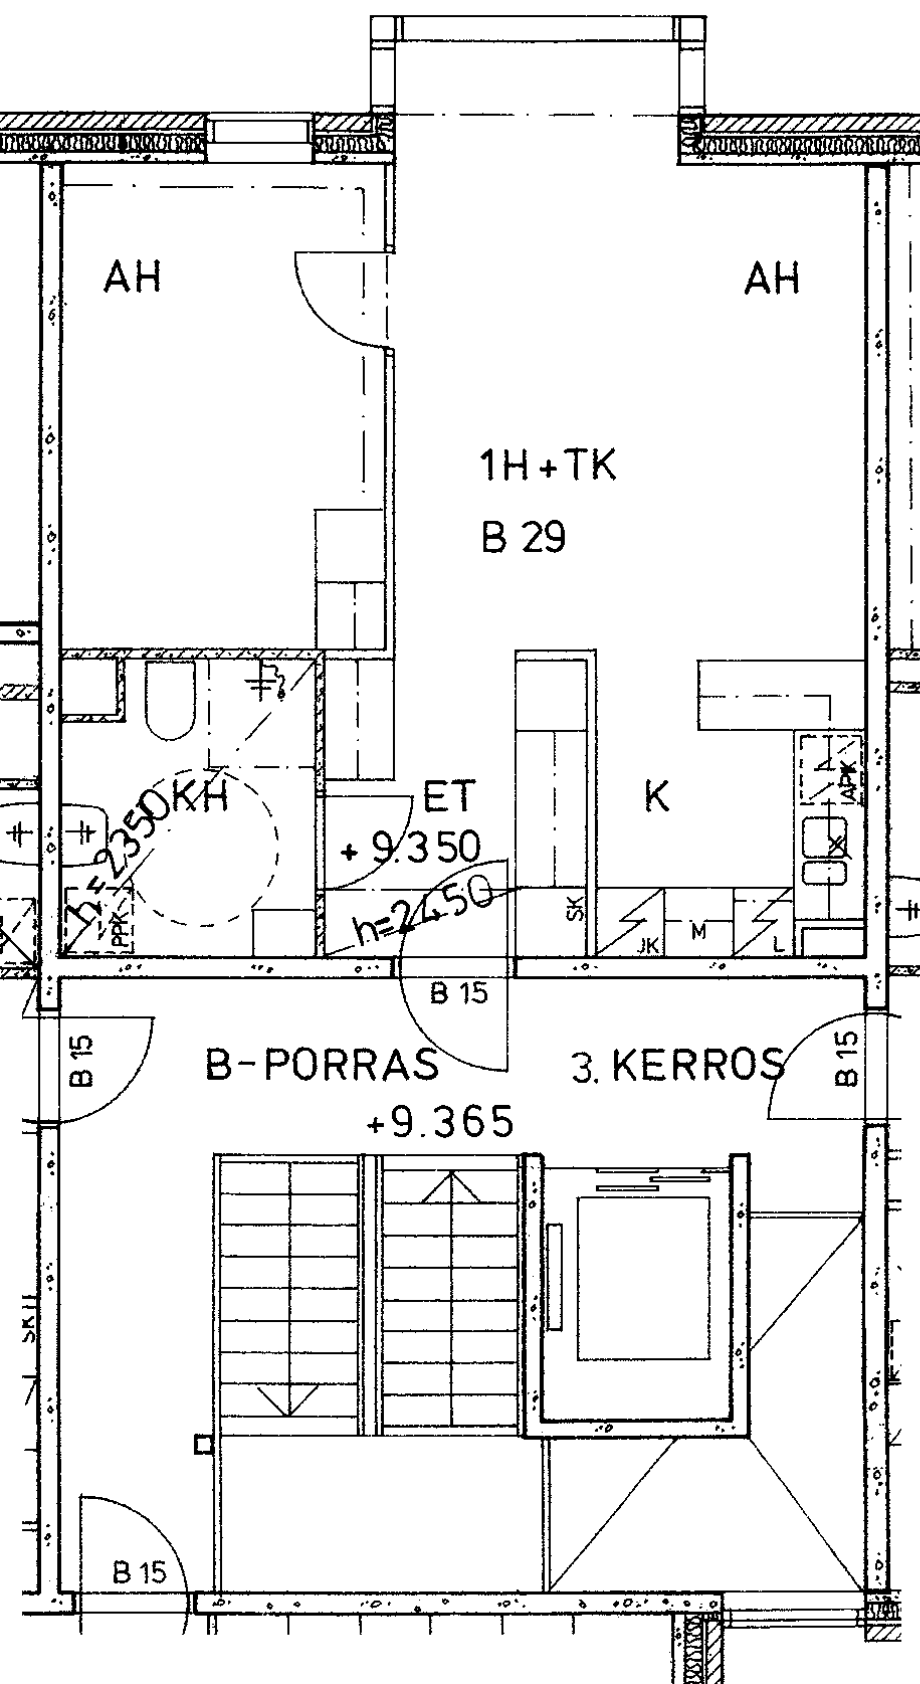

Kaivolahdenkatu 8 B 29

1 h + tk 47,5 m²

Kerros 3

Hissi X

Jk / Viileäk.


Jk / Pakastink. X

Sähkö- / Kaasuliesi S

Parveke / Piha

Liikuntarajoitteiset

IV: pv / kon / hk K

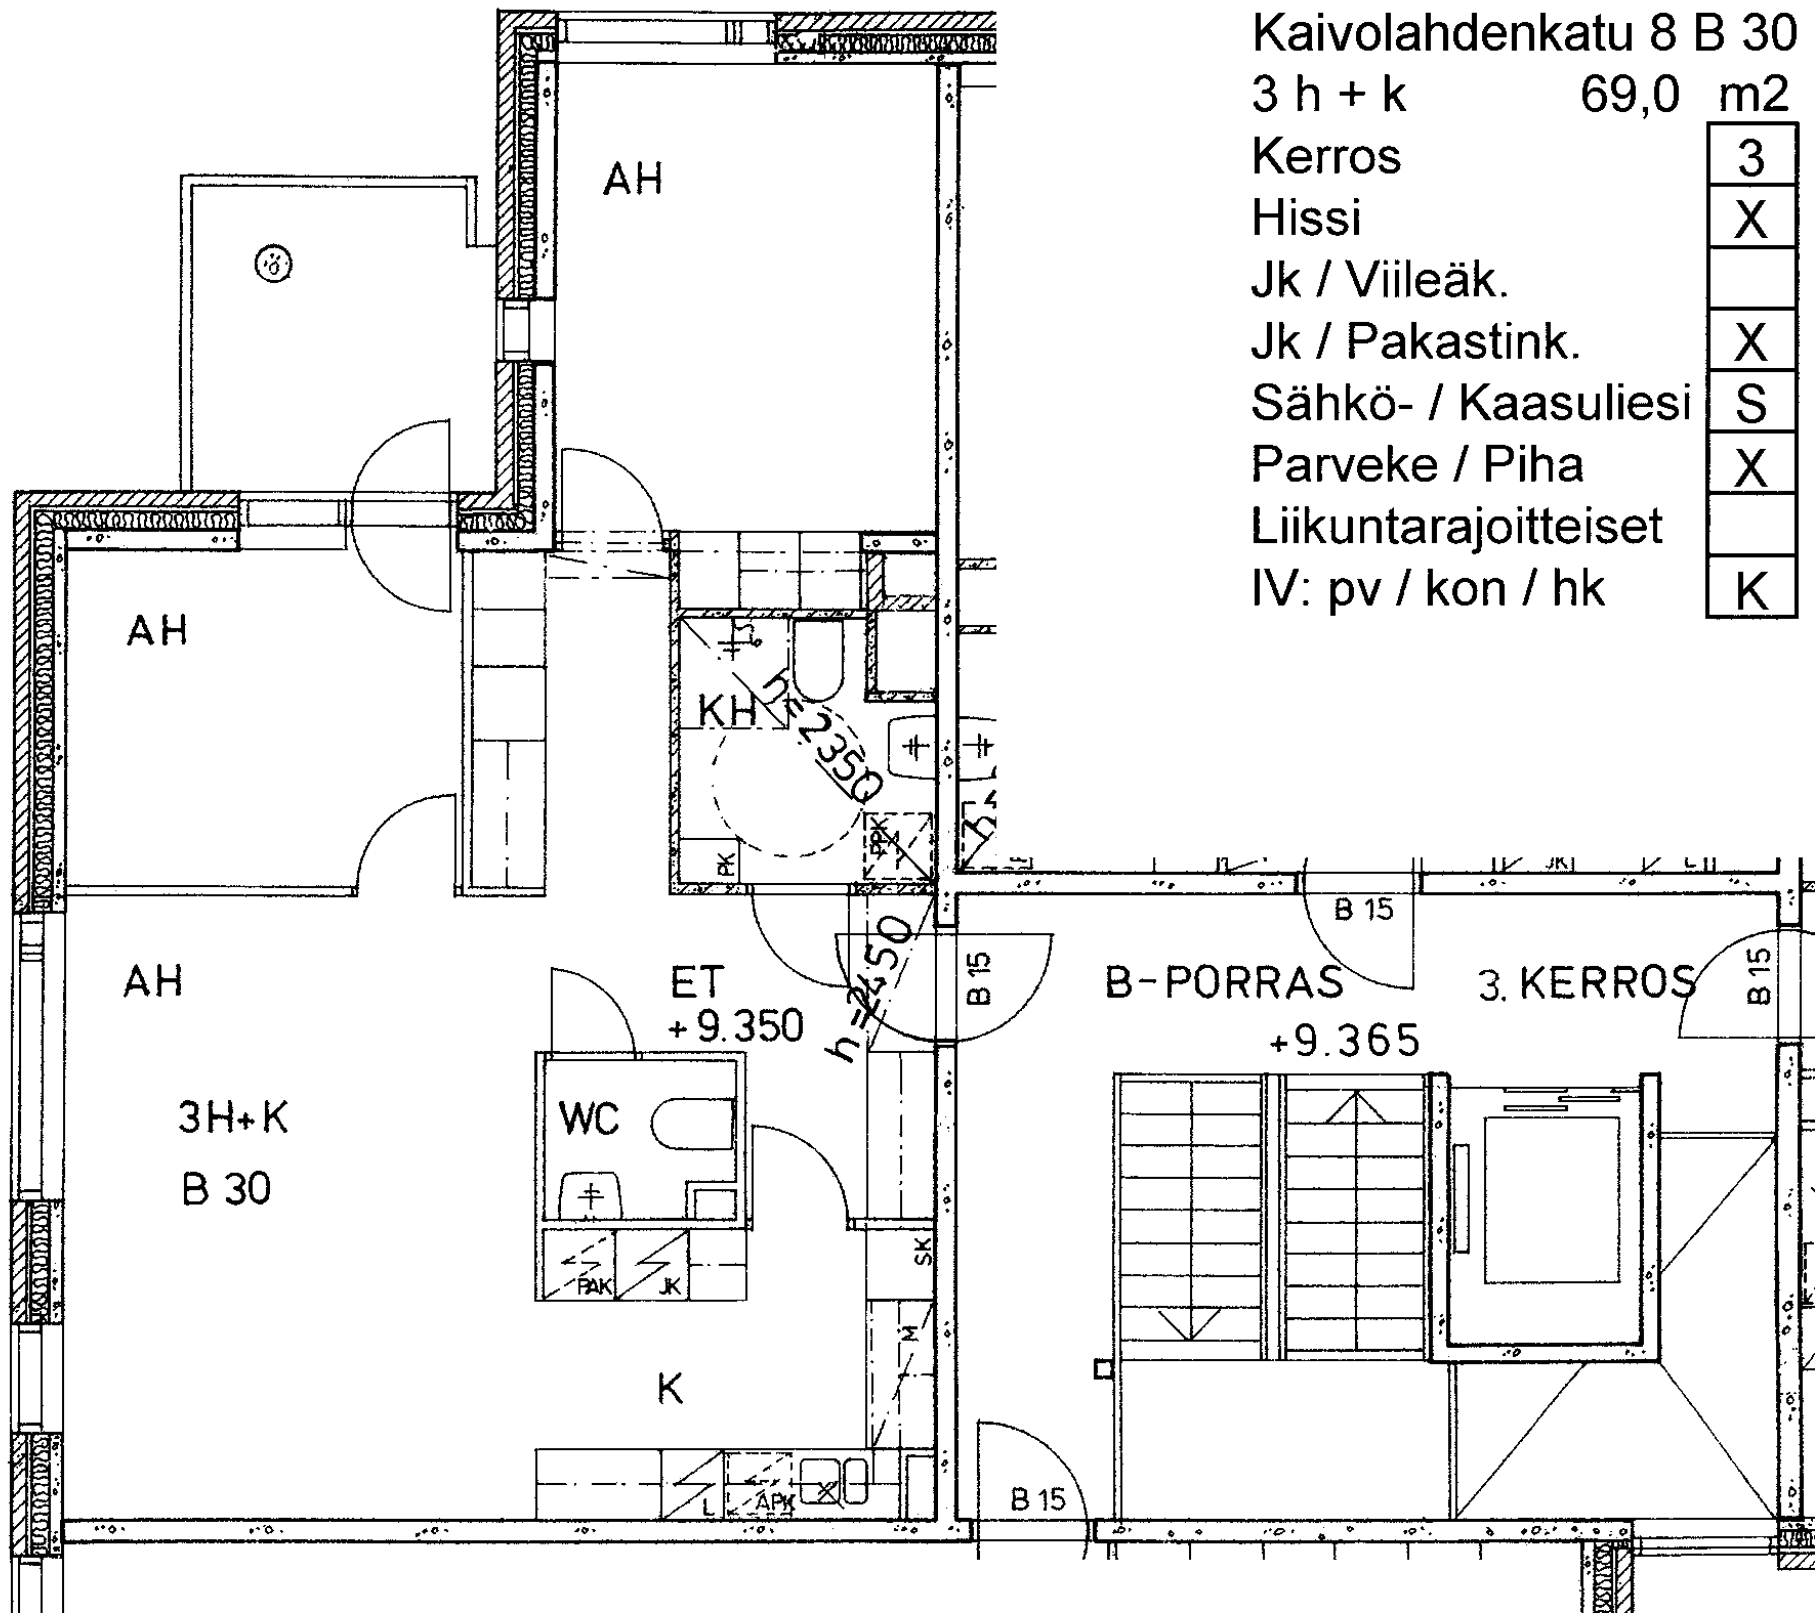

Kaivolahdenkatu 8 B 30

3 h + k 69,0 m²

Kerros 3

Hissi X

Jk / Viileäk.

Jk / Pakastink. X

Sähkö- / Kaasuliesi S



Parveke / Piha X

Liikuntarajoitteiset

IV: pv / kon / hk K

IV: pv / kon / hk

K

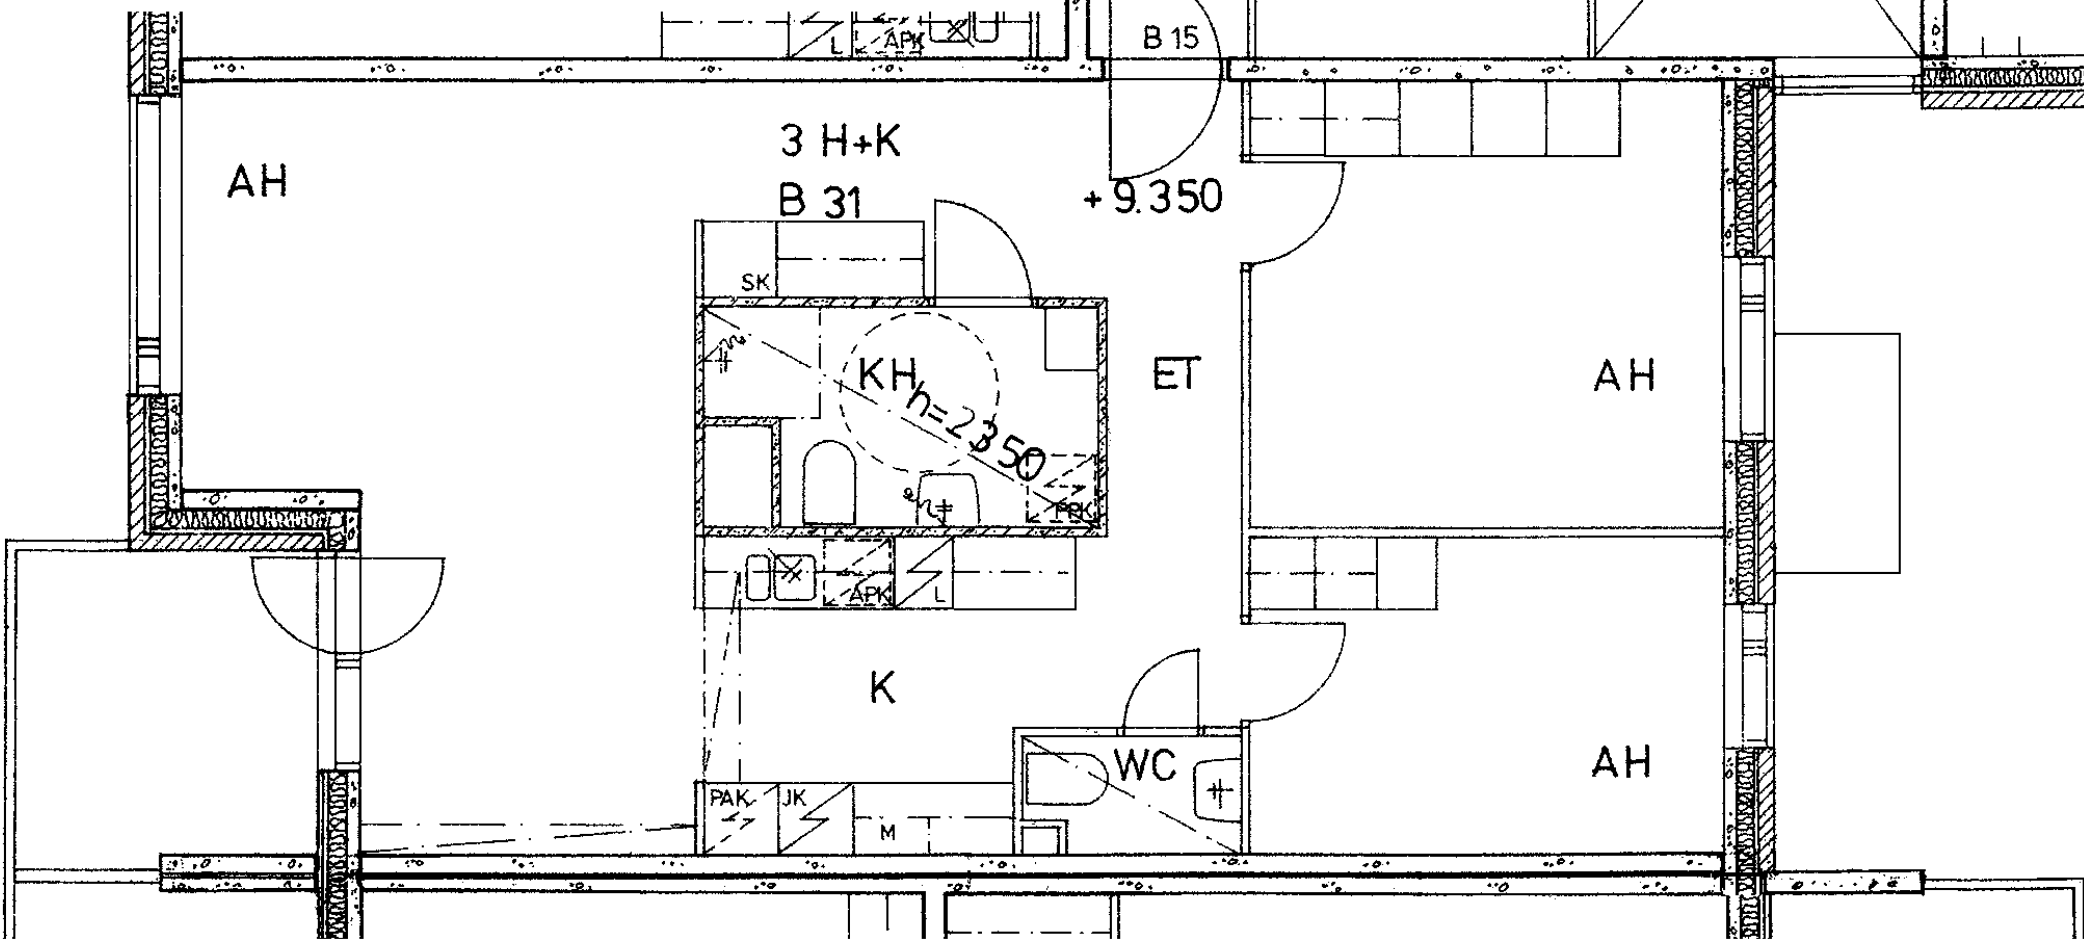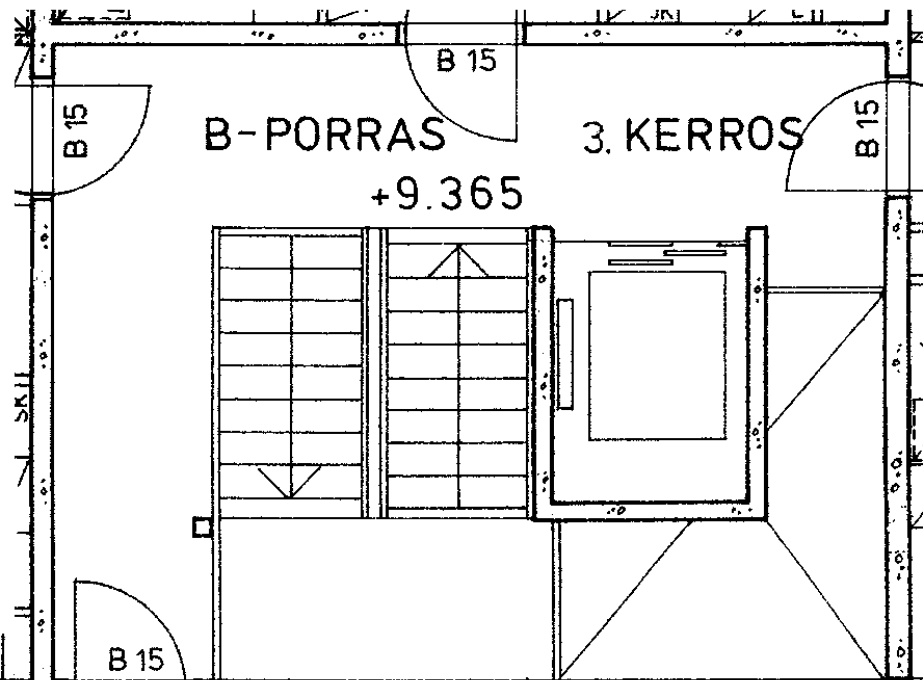

Kaivolahdenkatu 8 B 32

3 h + k 81,0 m²

Kerros 4

Hissi X

Jk / Viileäk.


Jk / Pakastink. X


Sähkö- / Kaasuliesi S

Parveke / Piha X

Liikuntarajoitteiset

IV: pv / kon / hk K

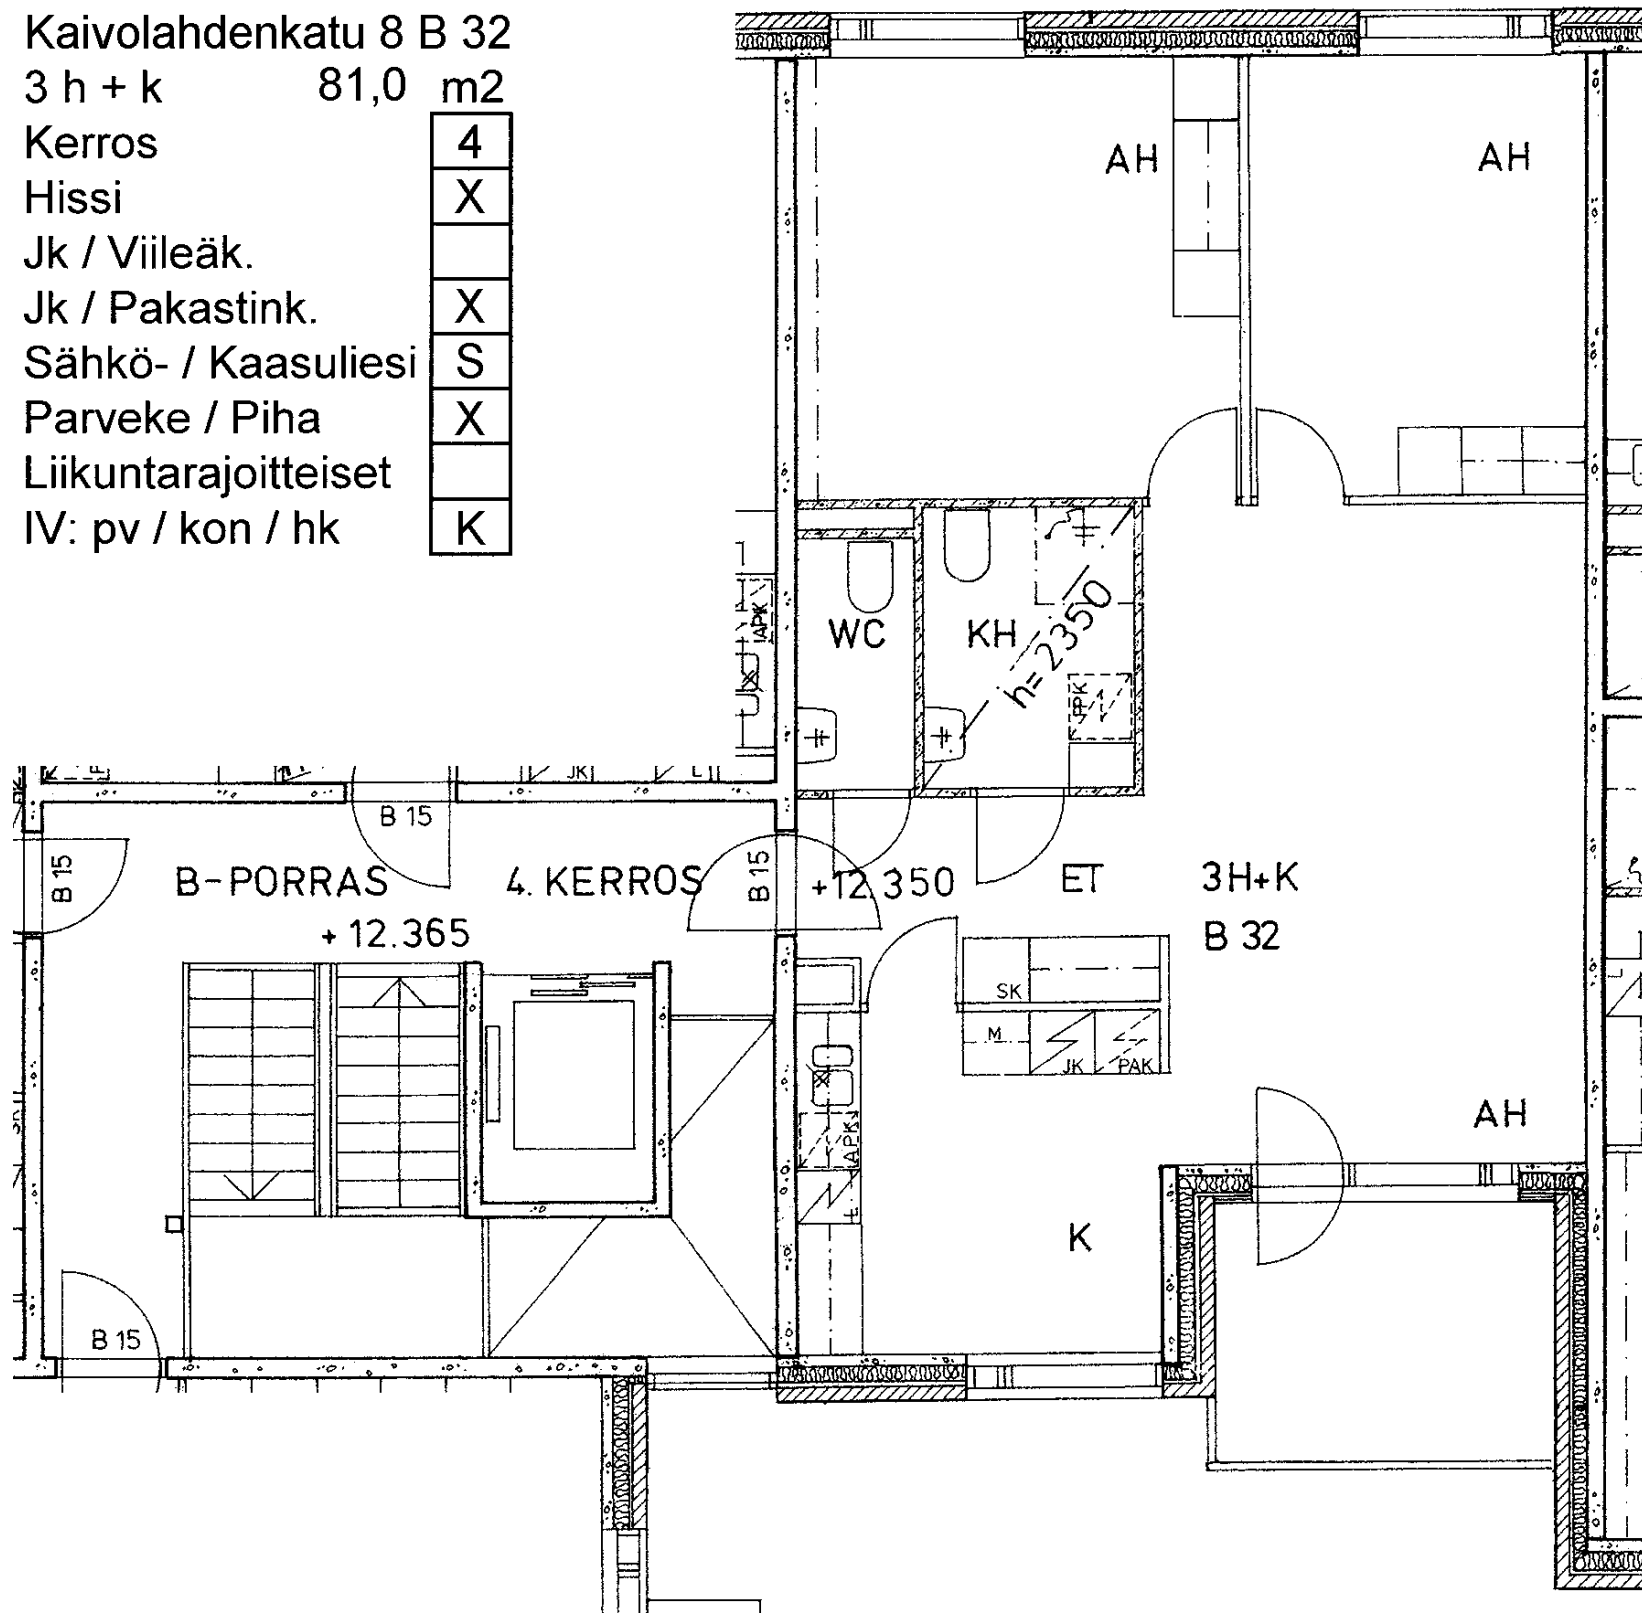

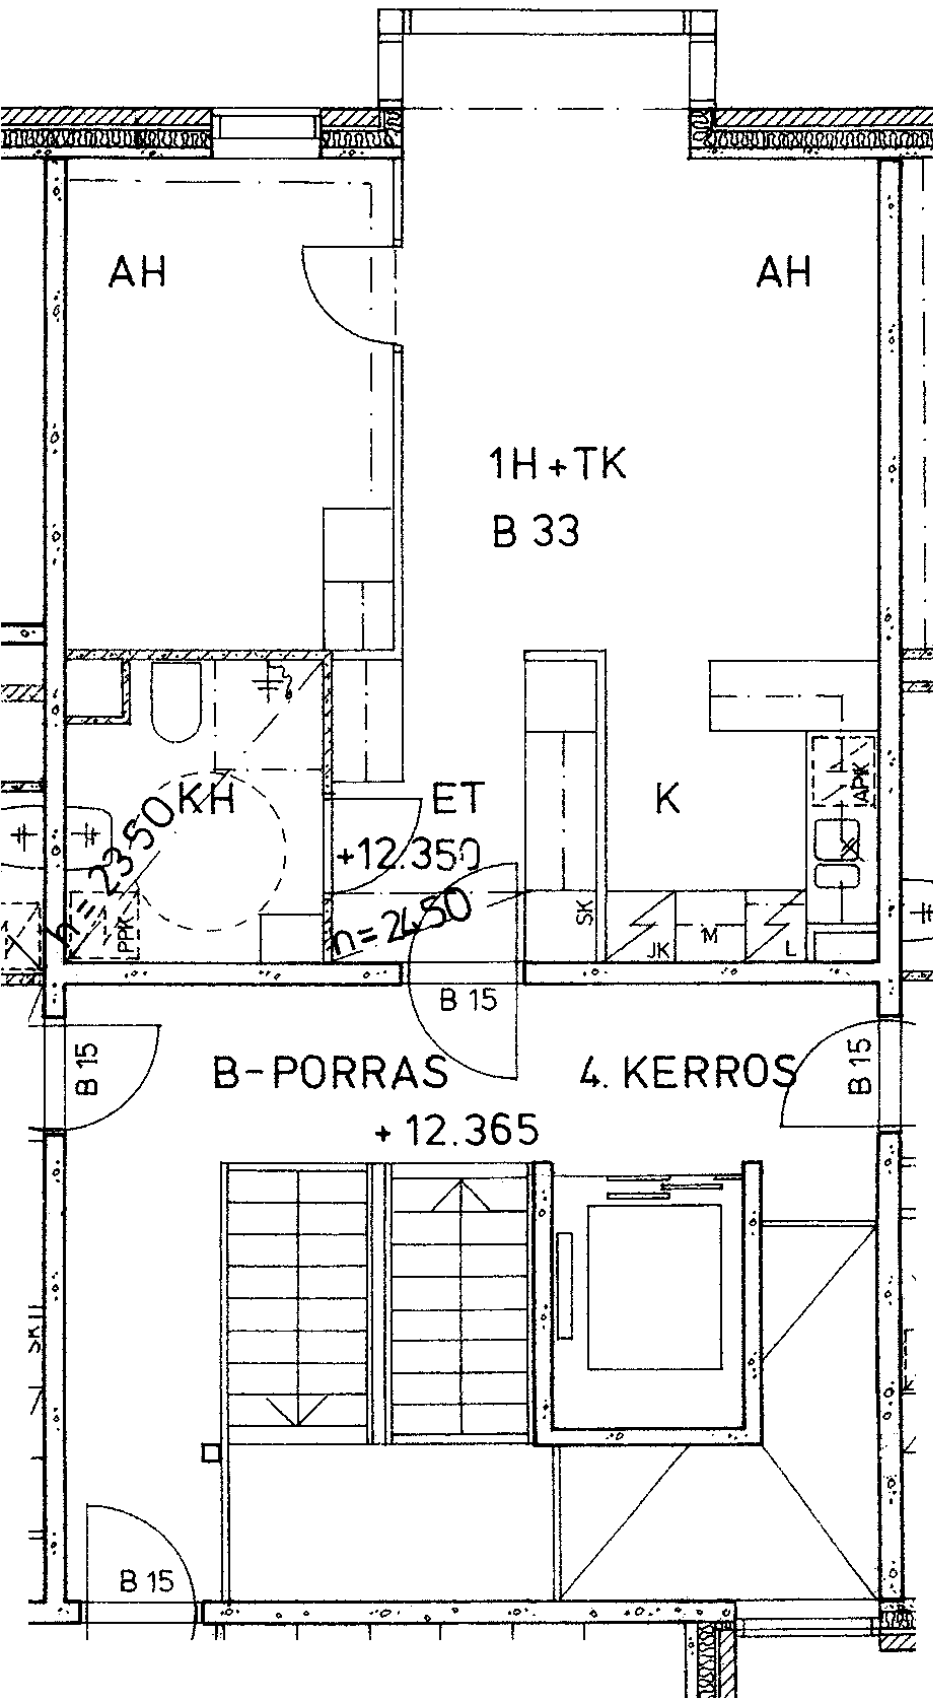

Kaivolahdenkatu 8 B 33

1 h + tk 47,5 m²

Kerros

4

Hissi

X

Jk / Viileäk.

Jk / Pakastink.

X

Sähkö- / Kaasuliesi


S

Parveke / Piha

Liikuntarajoitteiset

IV: pv / kon / hk

K

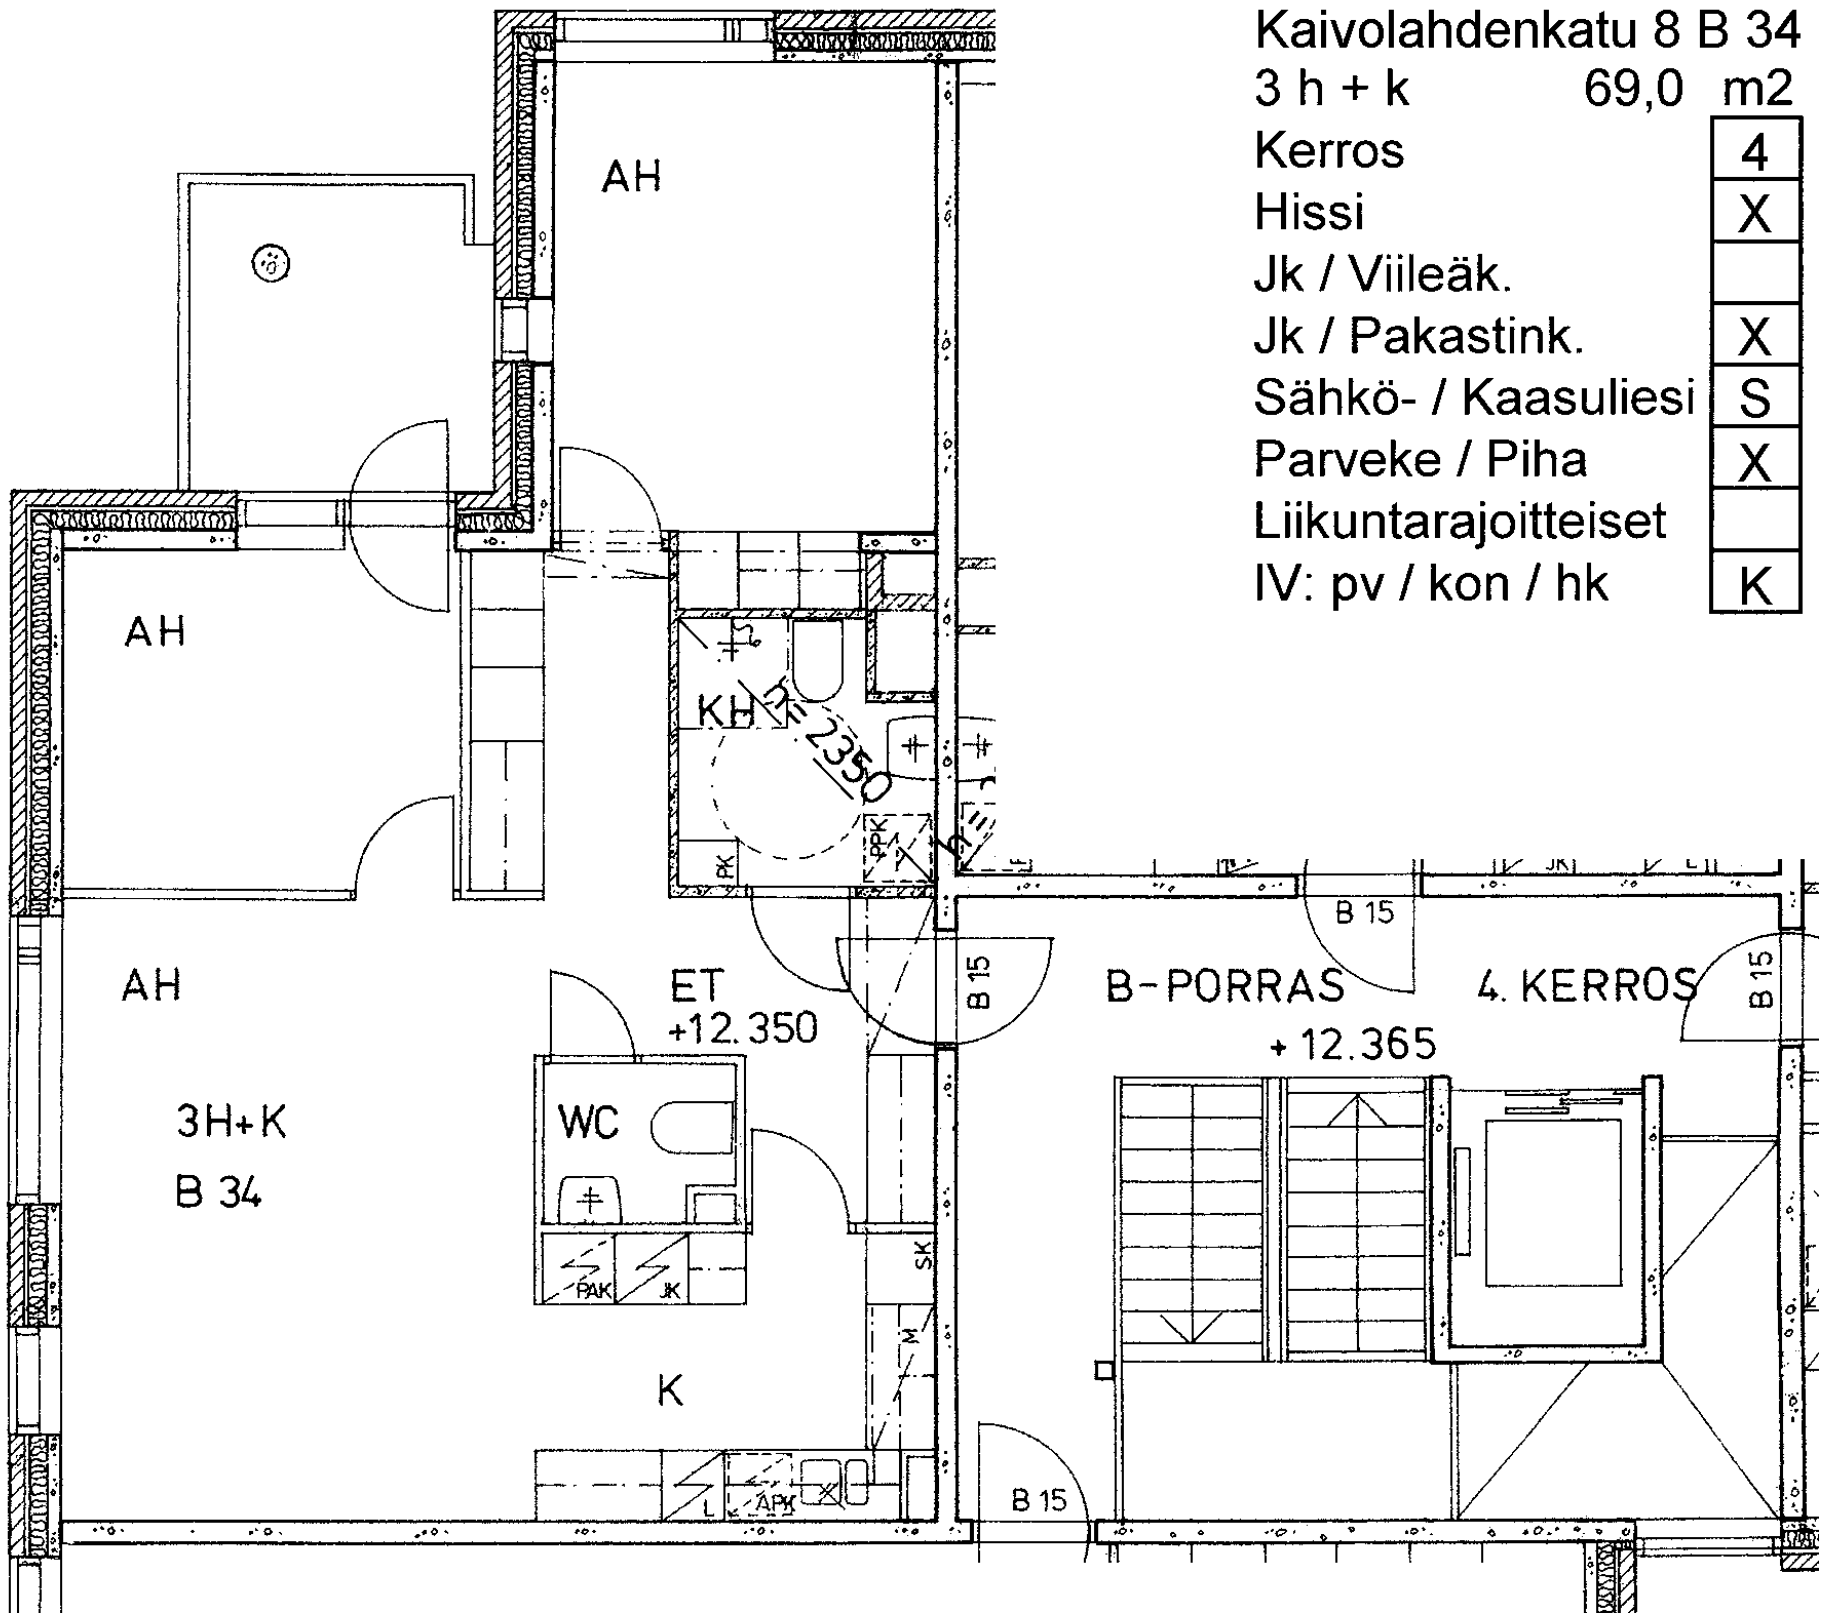

Kaivolahdenkatu 8 B 35

3 h + k 75,5 m²

Kerros 4

Hissi X

Jk / Viileäk.



Jk / Pakastink. X



Sähkö- / Kaasuliesi S

Parveke / Piha X

Liikuntarajoitteiset

IV: pv / kon / hk K

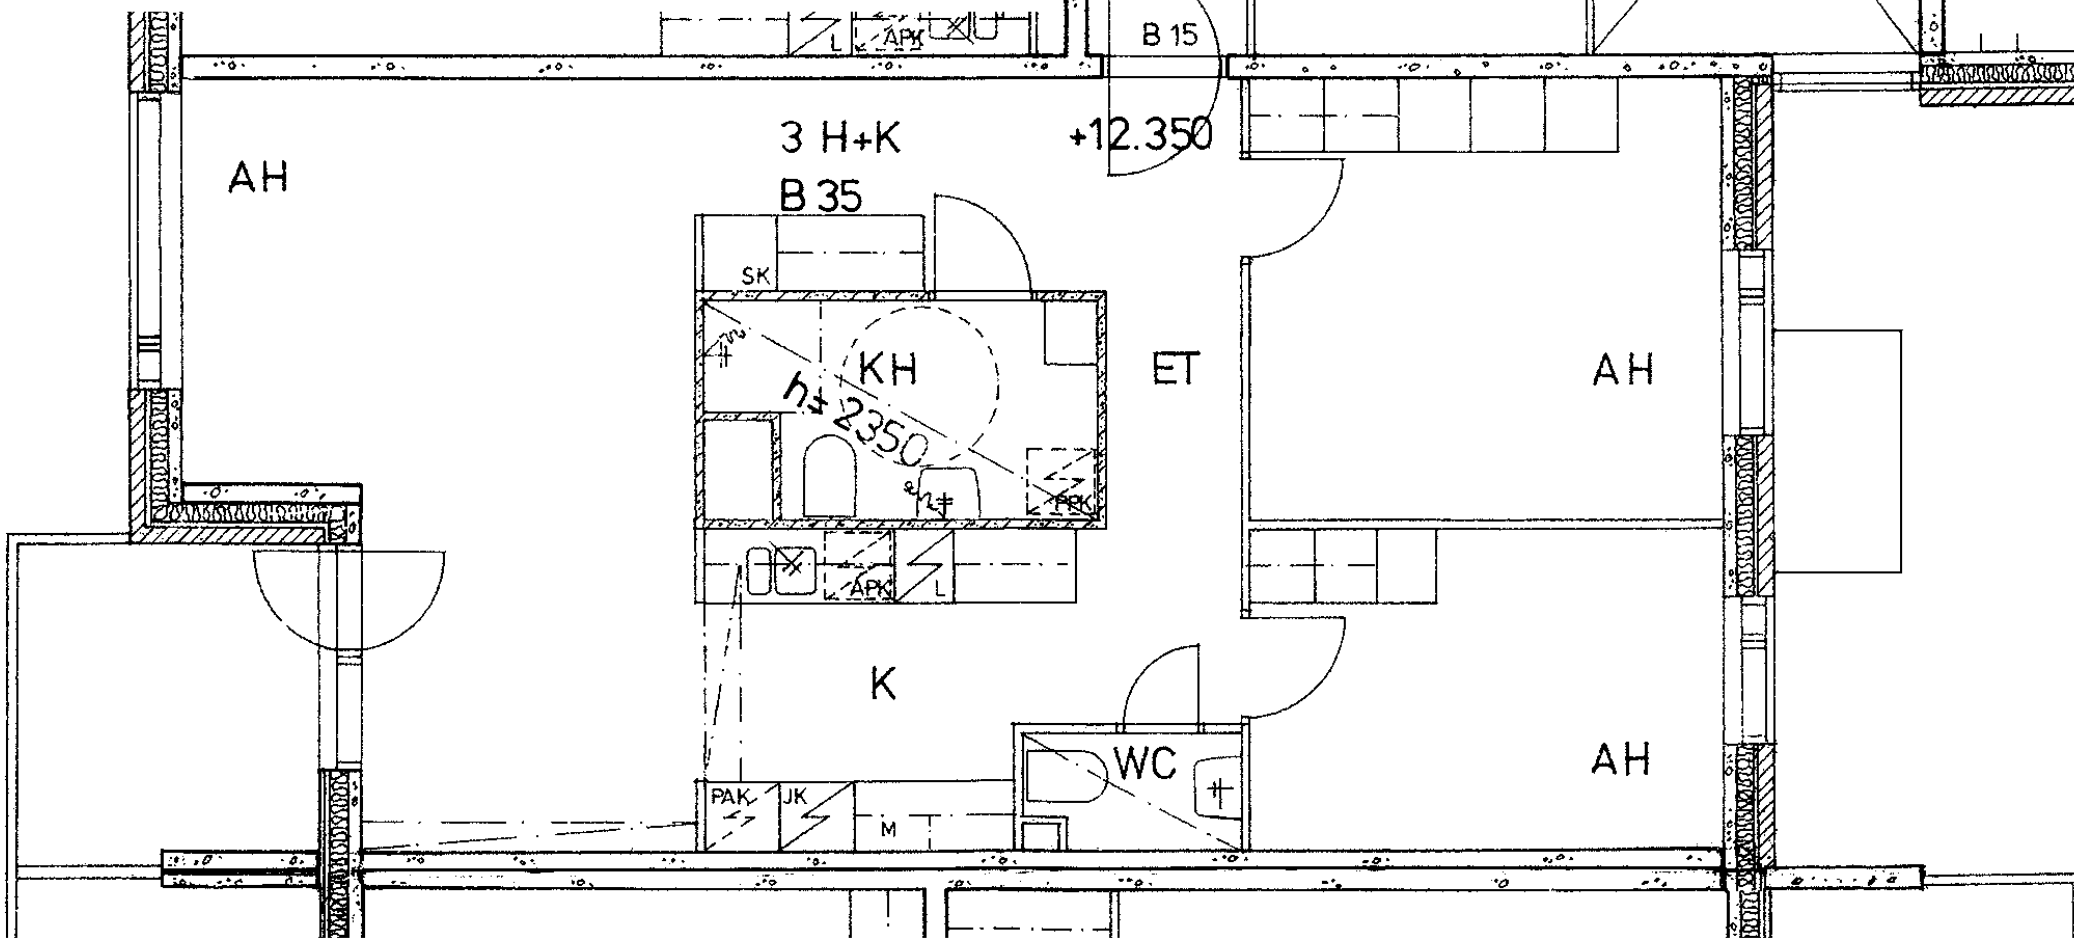
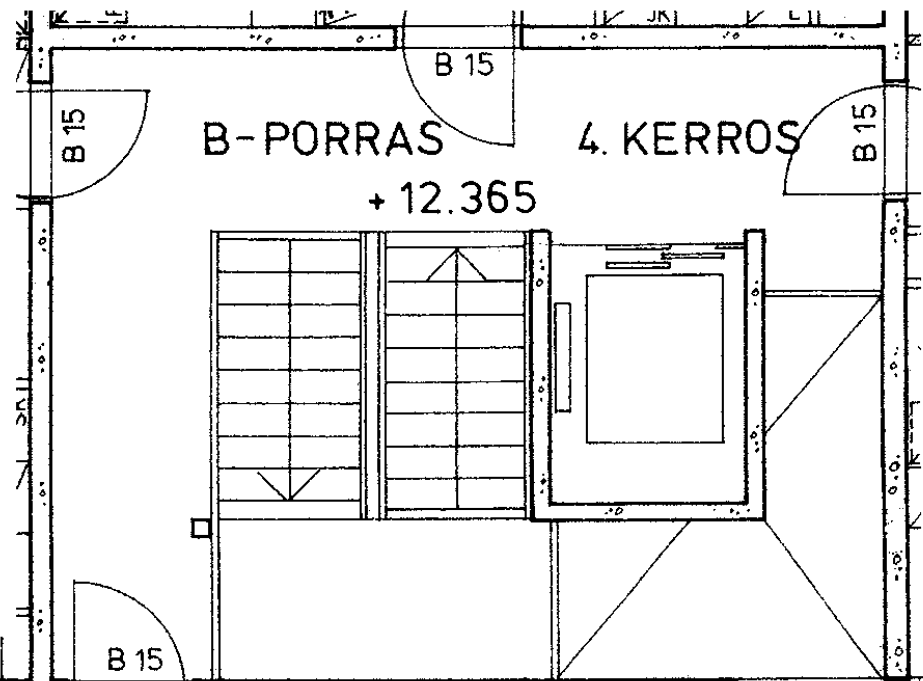


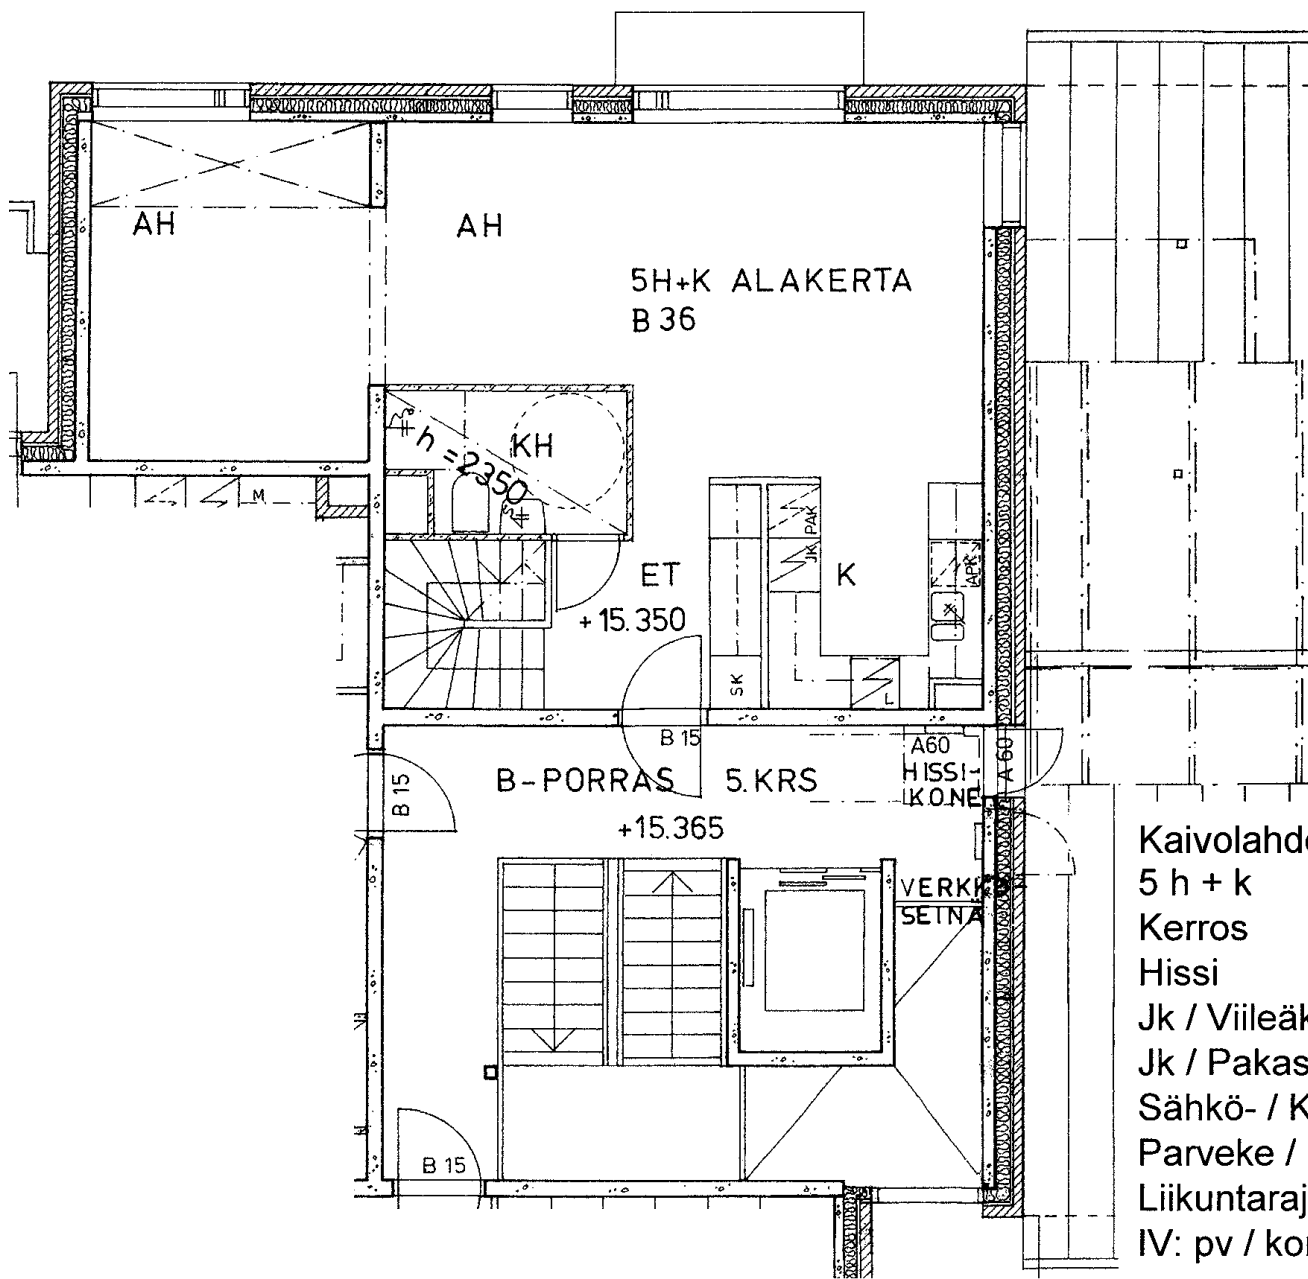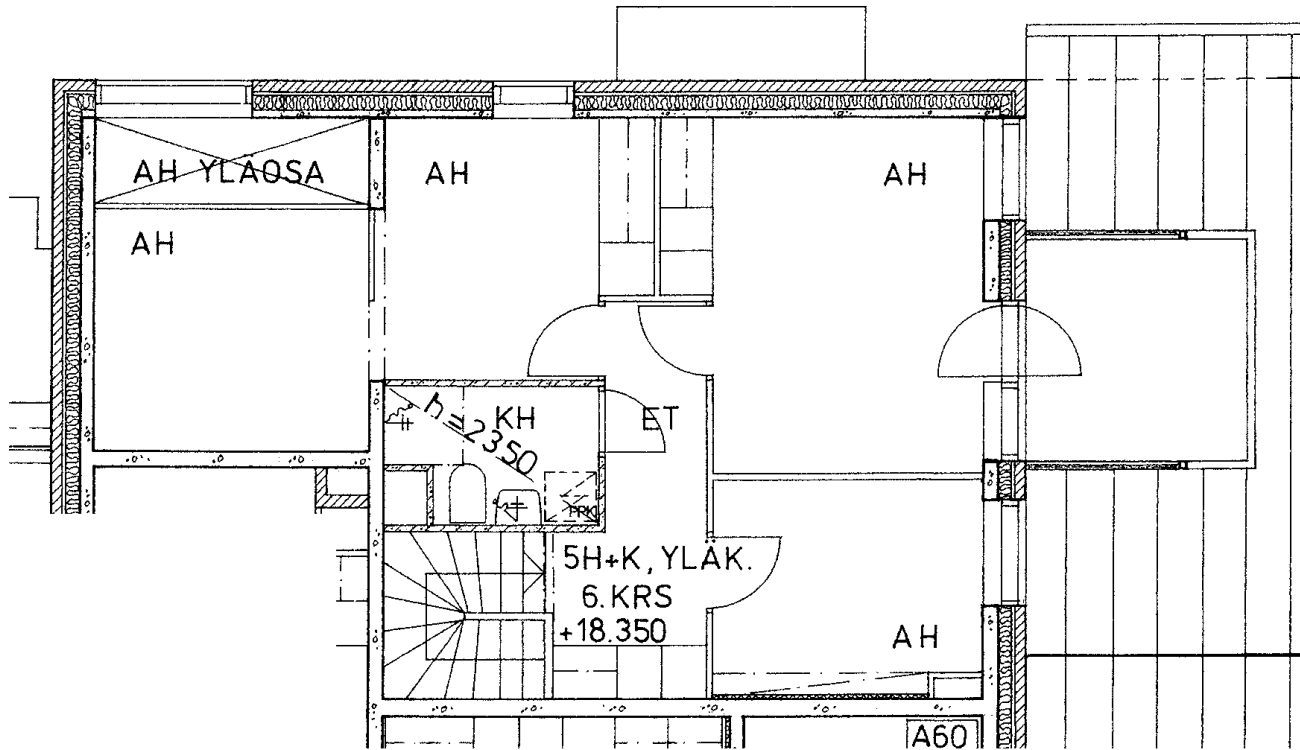

Kaivolahdenkatu 8 B 36
 5 h + k 108,5 m²
 Kerros
 Hissi
 Jk / Viileäk.
 Jk / Pakastink.
 Sähkö- / Kaasuliesi
 Parveke / Piha
 Liikuntarajoitteiset
 IV: pv / kon / hk

5-6
X
X
S
X
K

Kaivolahdenkatu 8 B 37
 4 h + k 98,5 m²
 Kerros 5-6
 Hissi X
 Jk / Viileäk.
 Jk / Pakastink. X
 Sähkö- / Kaasuliesi S
 Parveke / Piha X
 Liikuntarajoitteiset
 IV: pv / kon / hk K

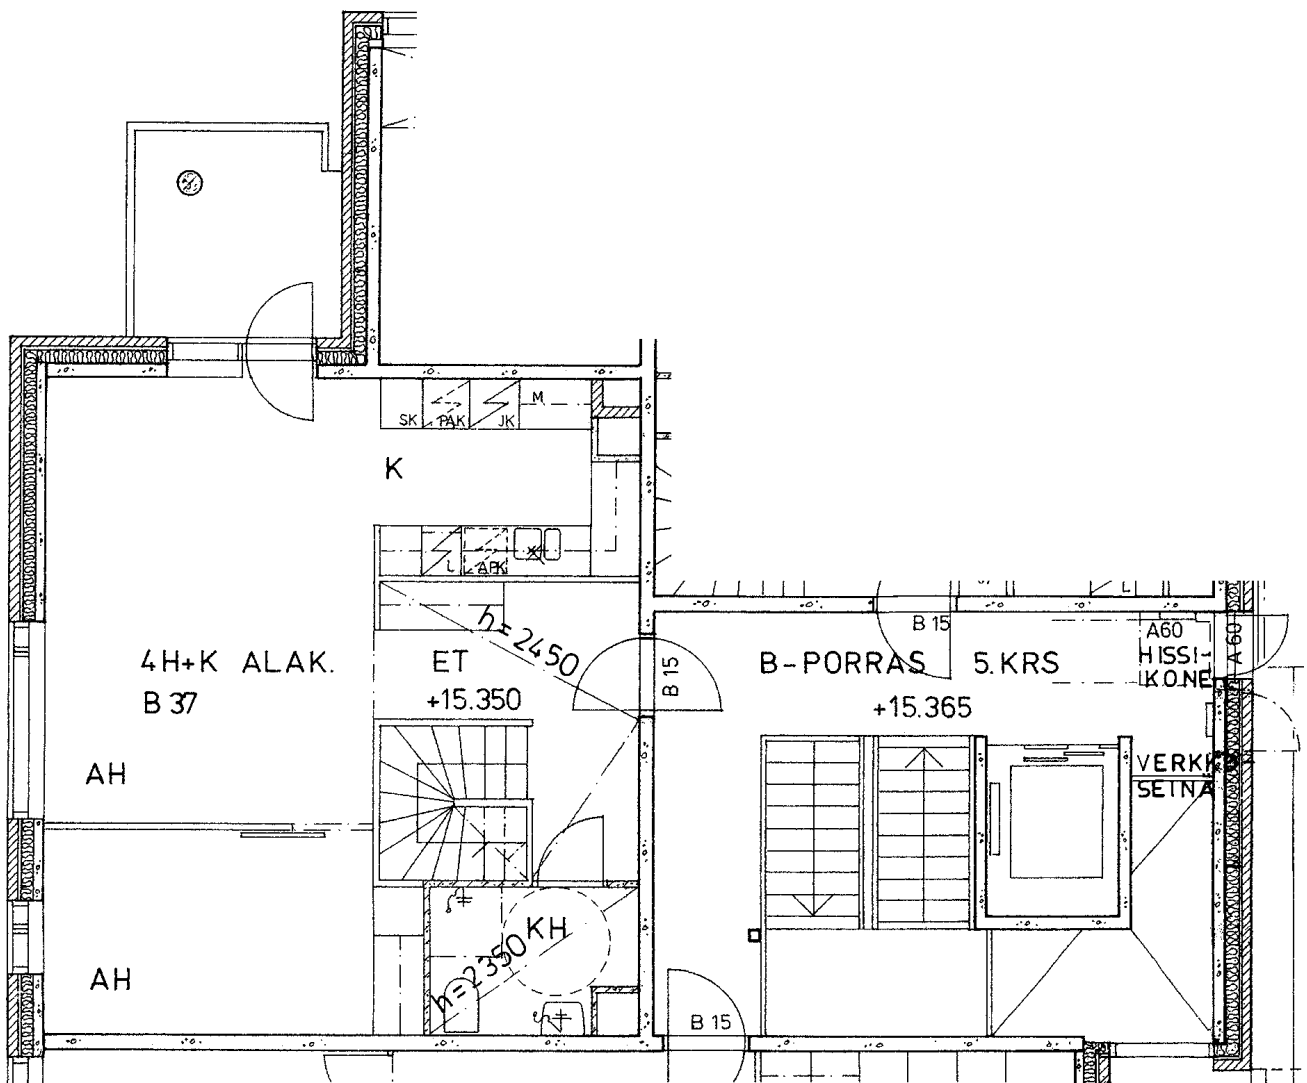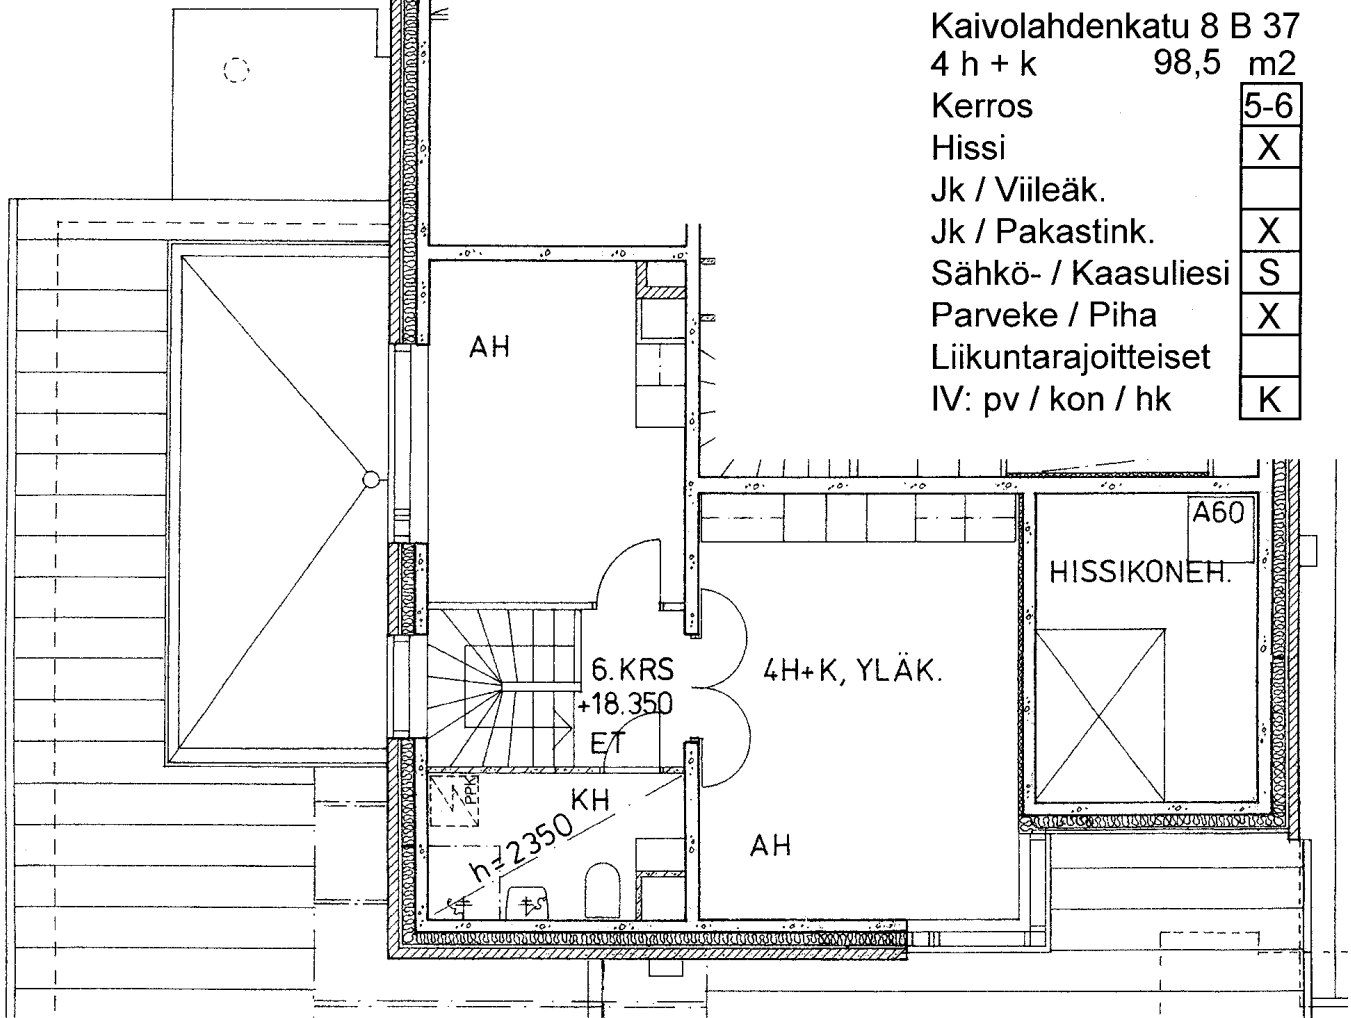

Kaivolahdenkatu 8 B 38

3 h + k 75,5 m²

Kerros 5

Hissi X

Jk / Viileäk.



Jk / Pakastink. X


Sähkö- / Kaasuliesi S

Parveke / Piha X

Liikuntarajoitteiset

IV: pv / kon / hk K

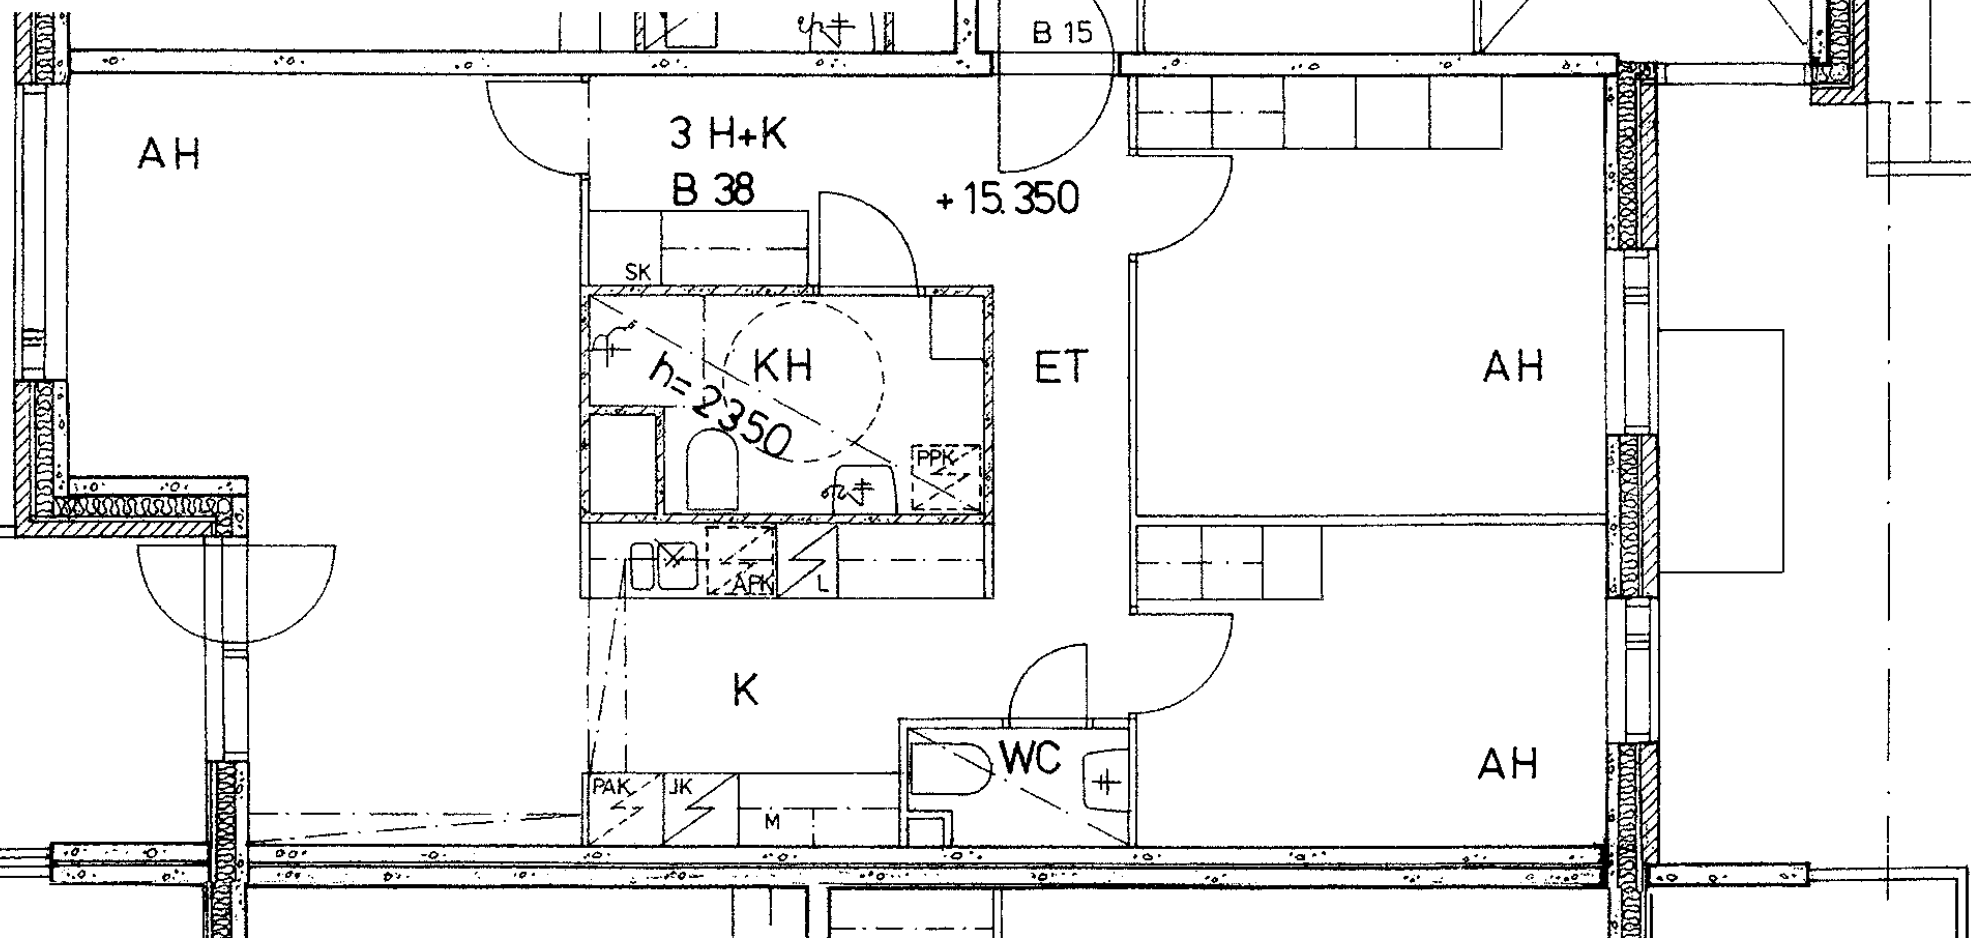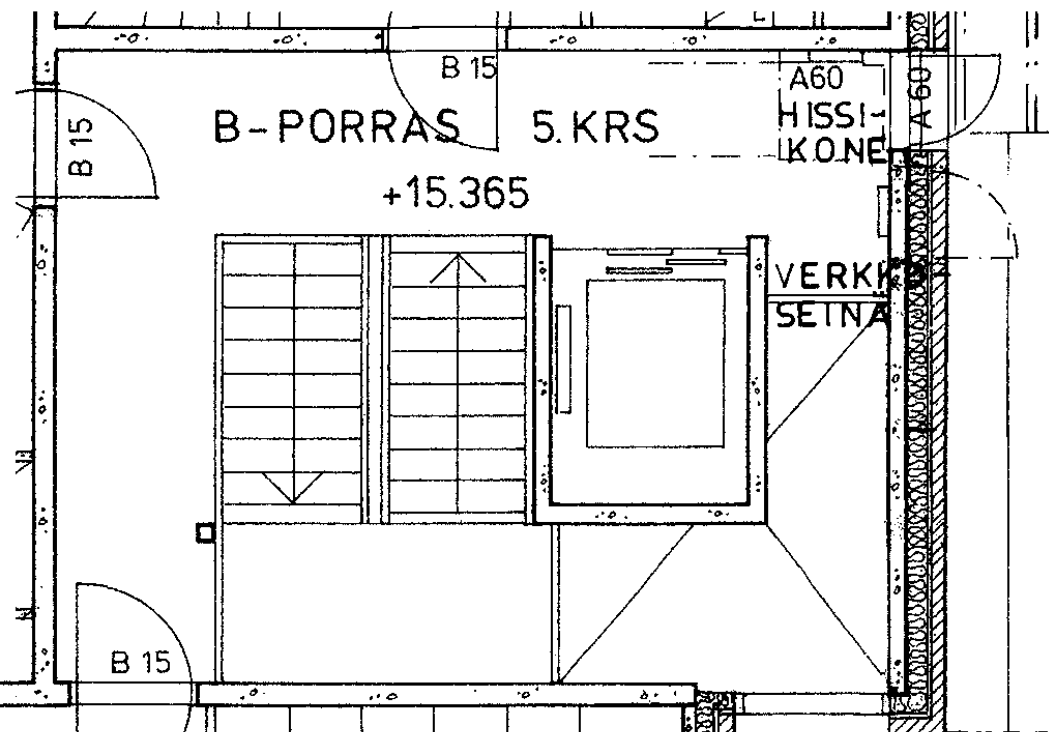

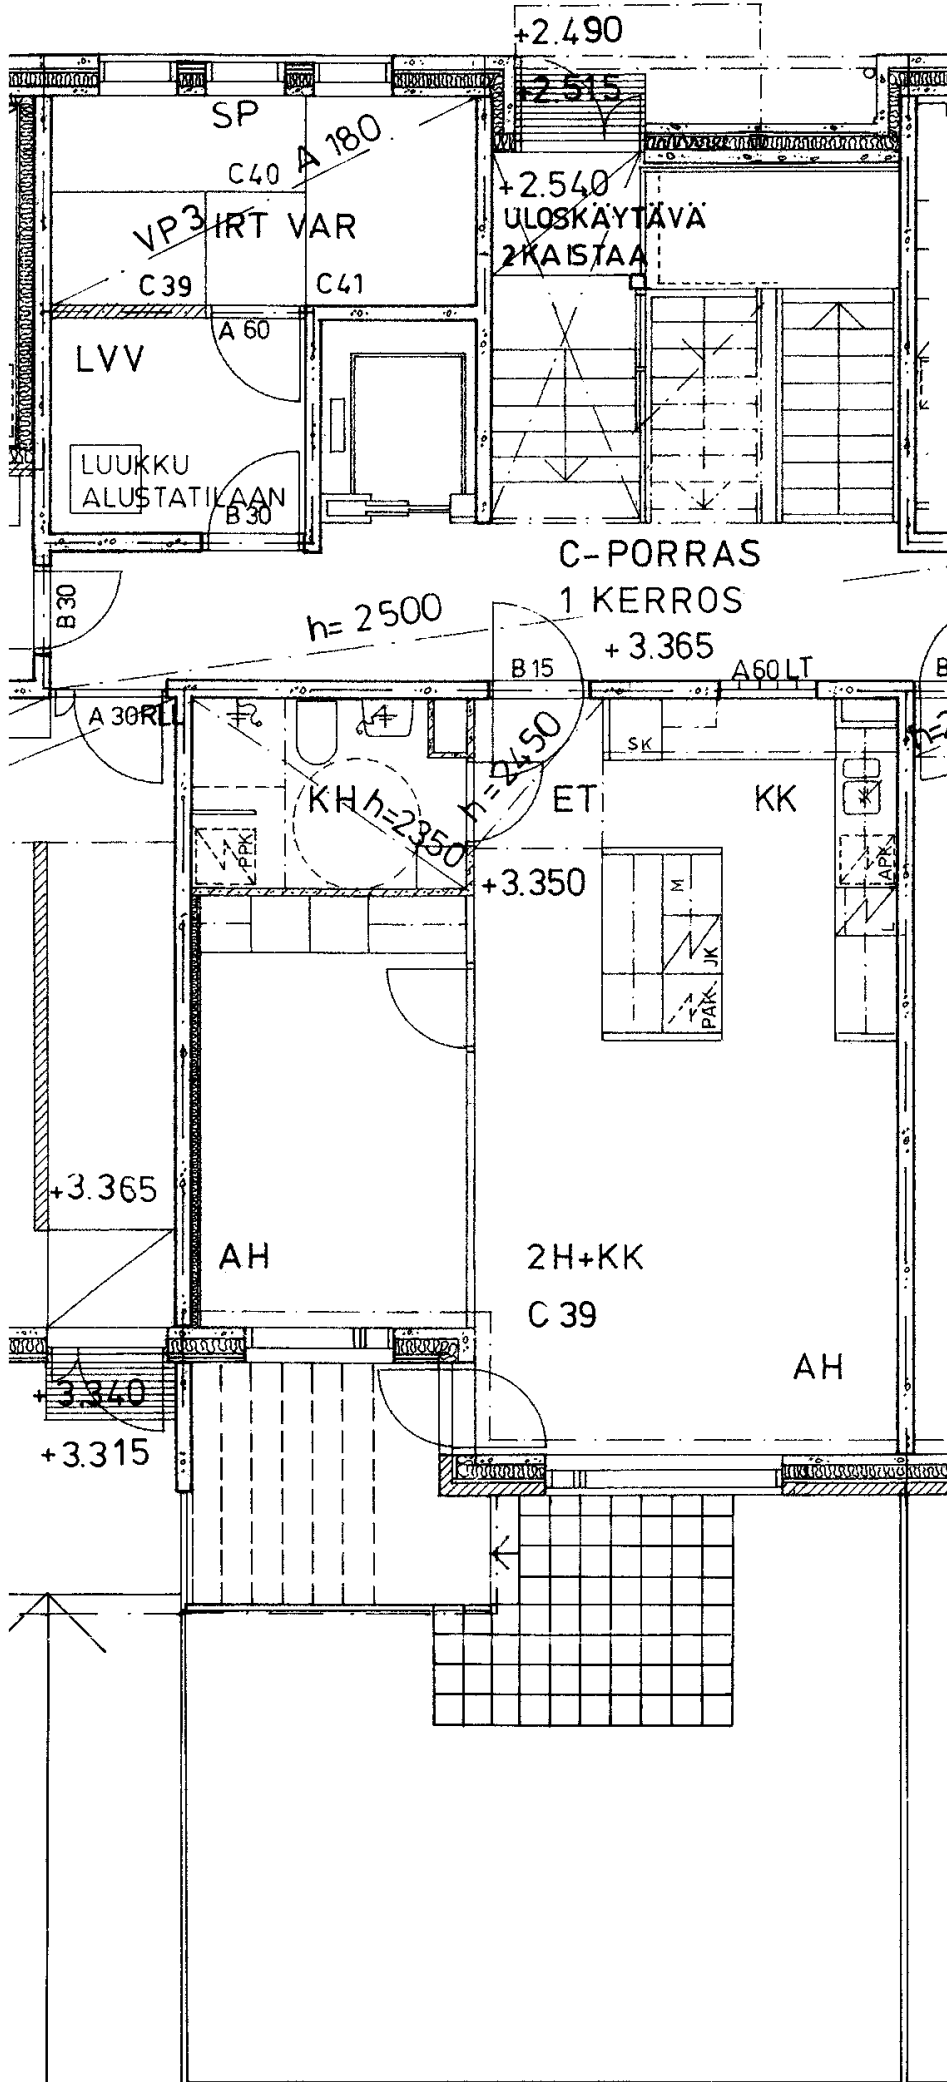

Kaivolahdenkatu 8 C 39

2 h + kk 51,5 m2

Kerros

Hissi

Jk / Viileäk.

Jk / Pakastink.

Sähkö- / Kaasuliesi

Parveke / Piha

Liikuntarajoitteiset

IV: pv / kon / hk

1

X

X

S

X

K

