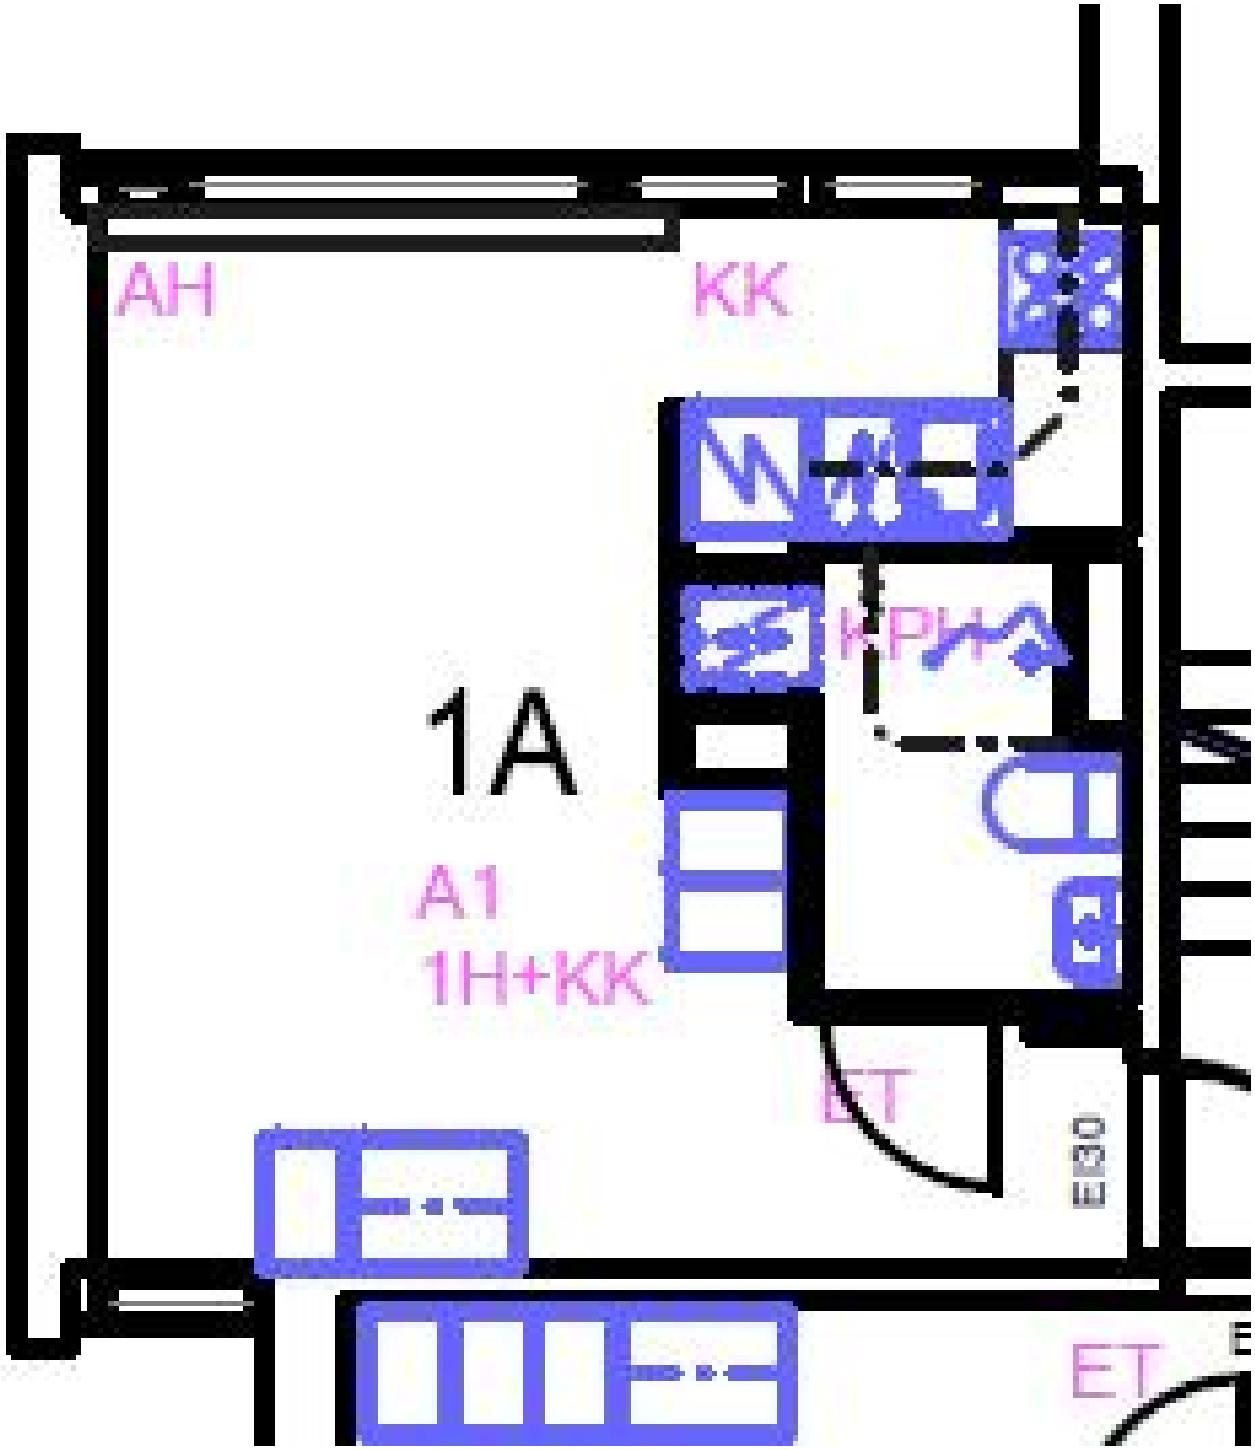
AH
KK
KPM
1A
A1
1H+KK
ET
EBO
ET

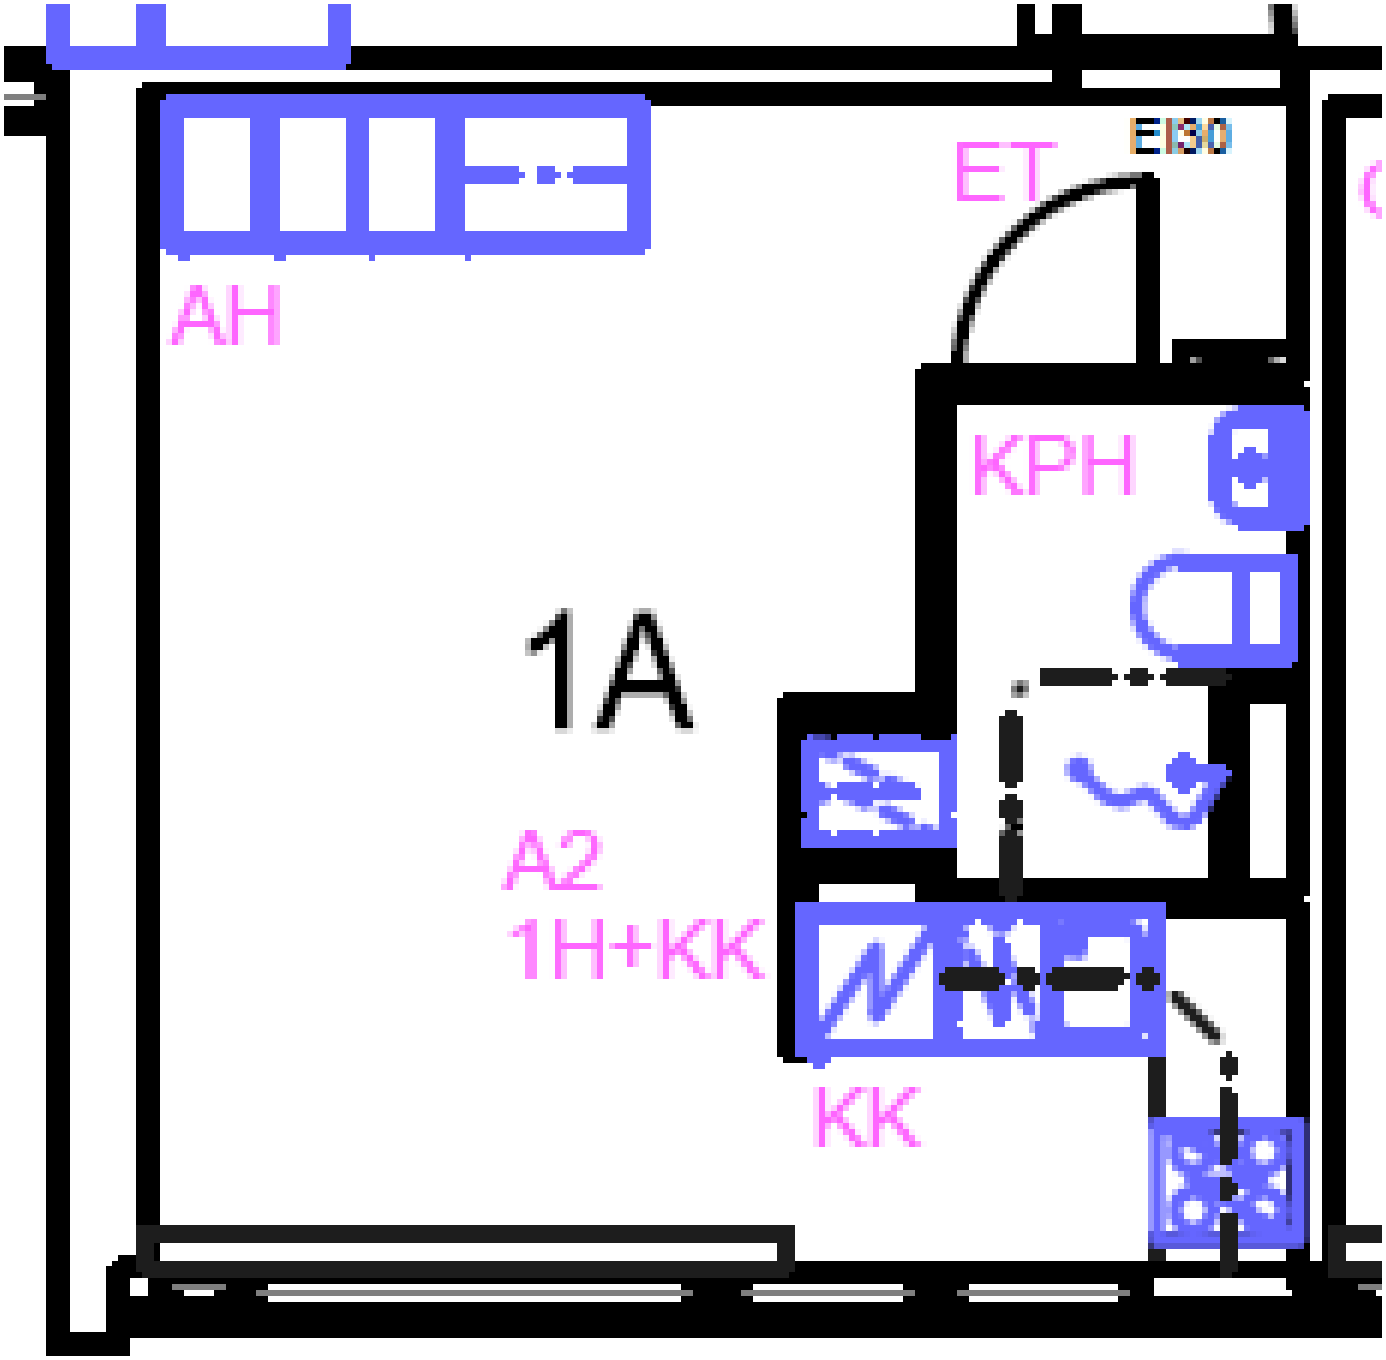
AH
ET
EI30
KPH
1A
A2
1H+KK
KK

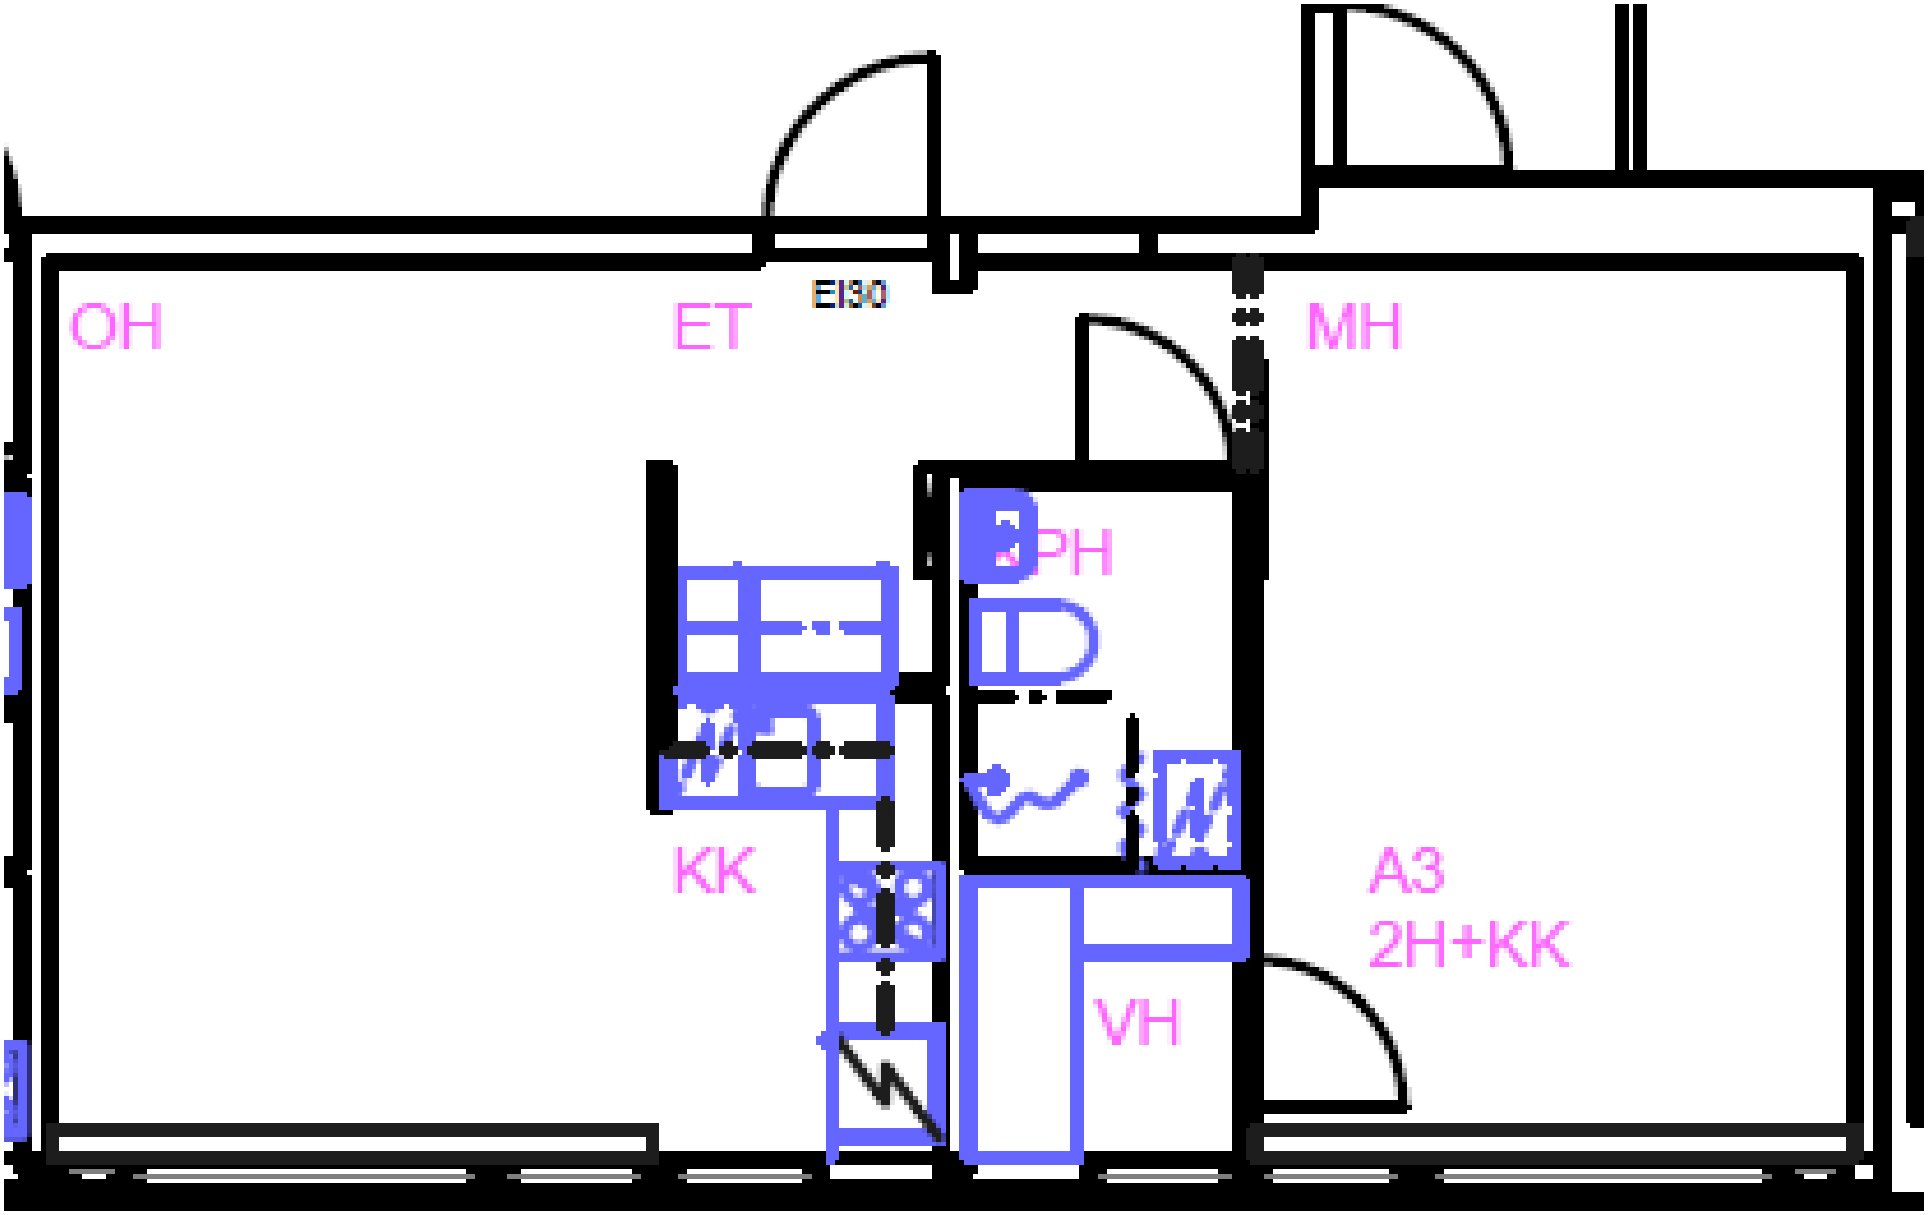
OH
ET
EI30
MH
PH
KK
A3
2H+KK
VH

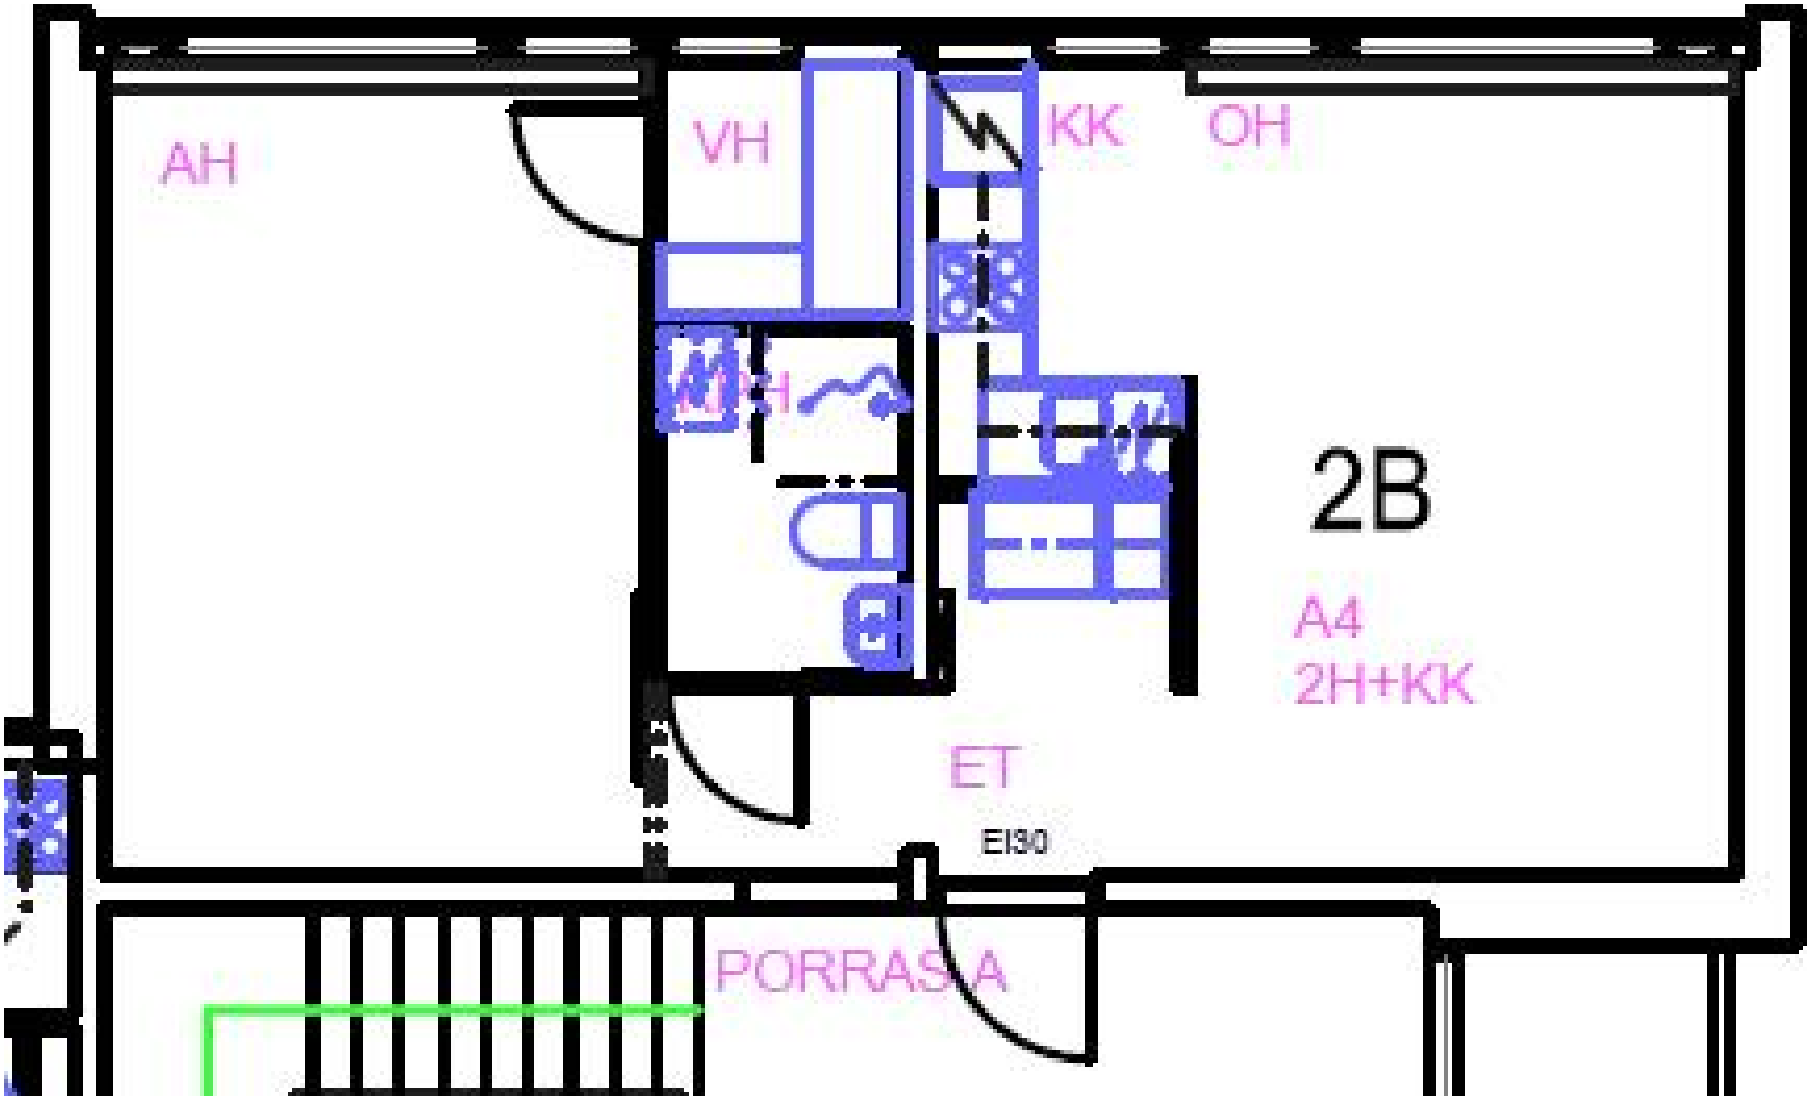
AH
VH
KK
OH
2B
A4
2H+KK
ET
EI30
PORRASTA

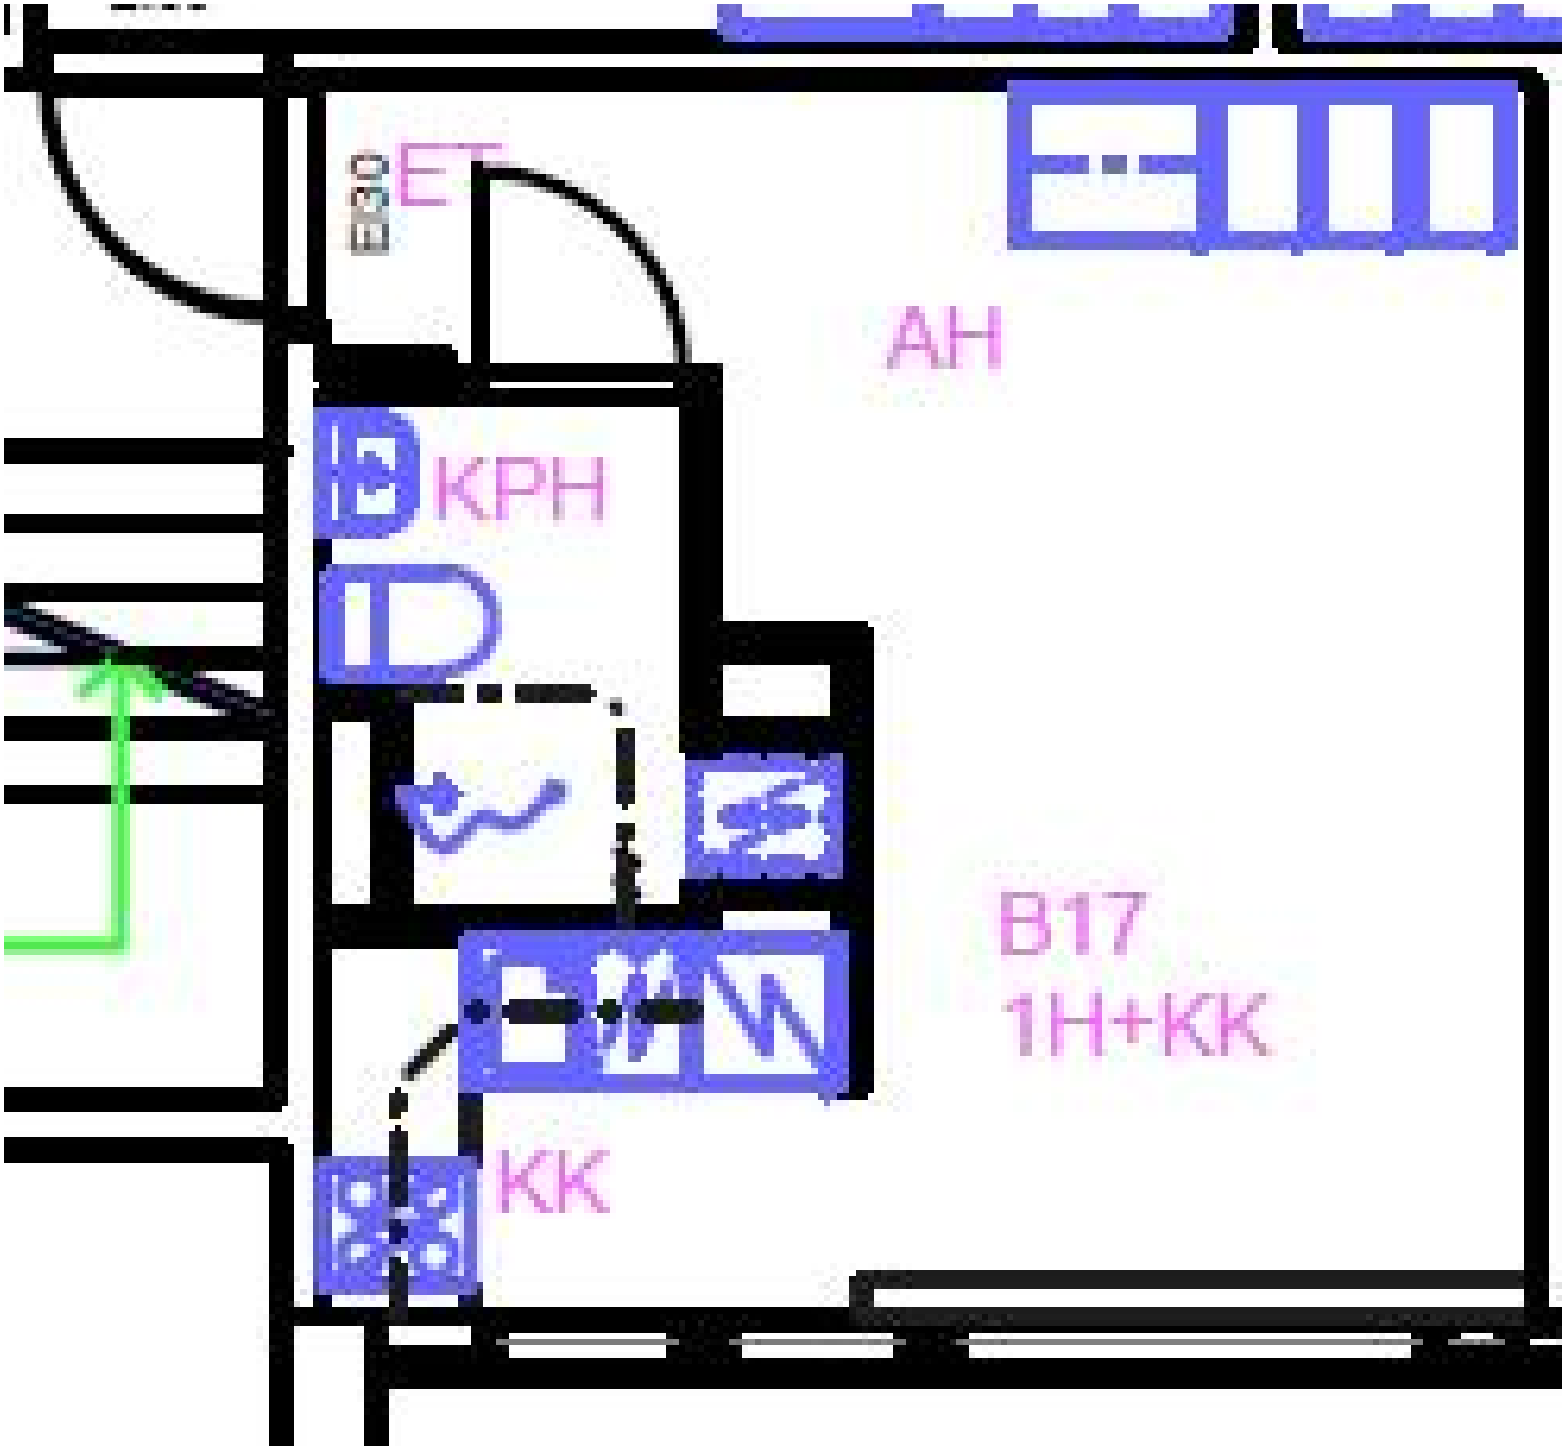
ET
E30
AH
KPH
B17
1H+KK
KK

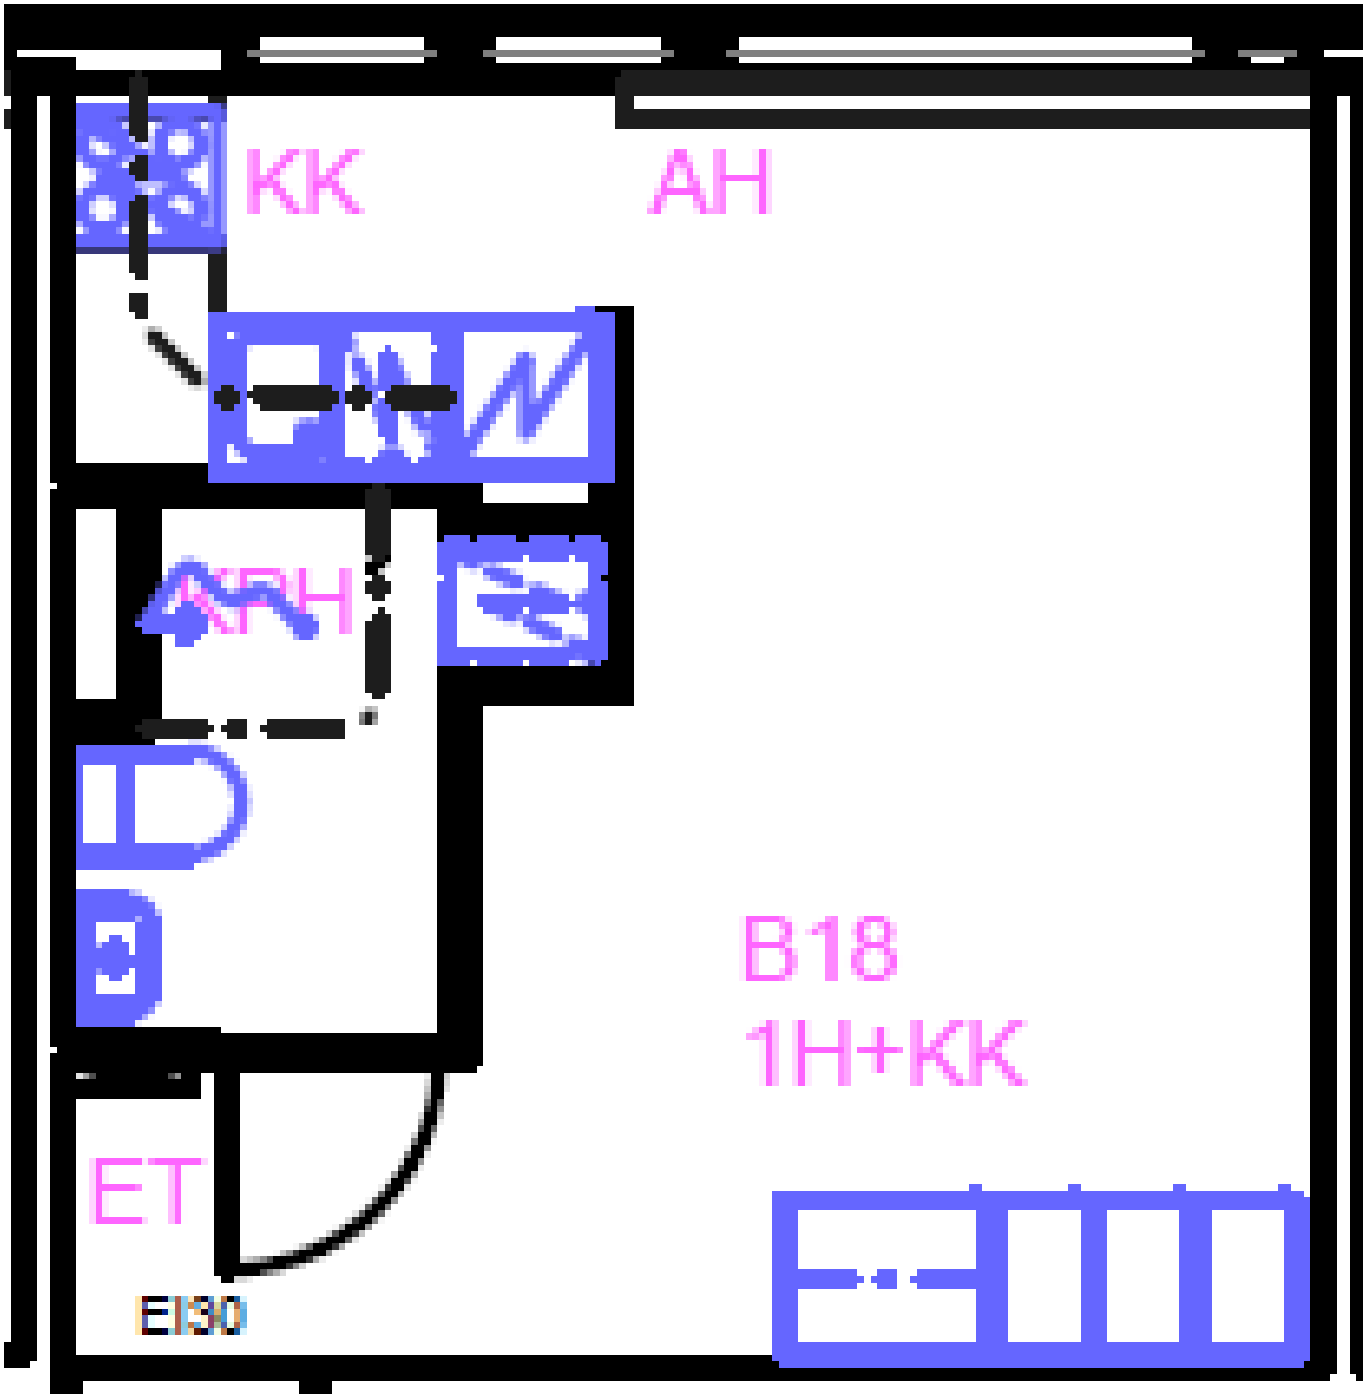
KK
AH
ARH
B18
1H+KK
ET
EI30

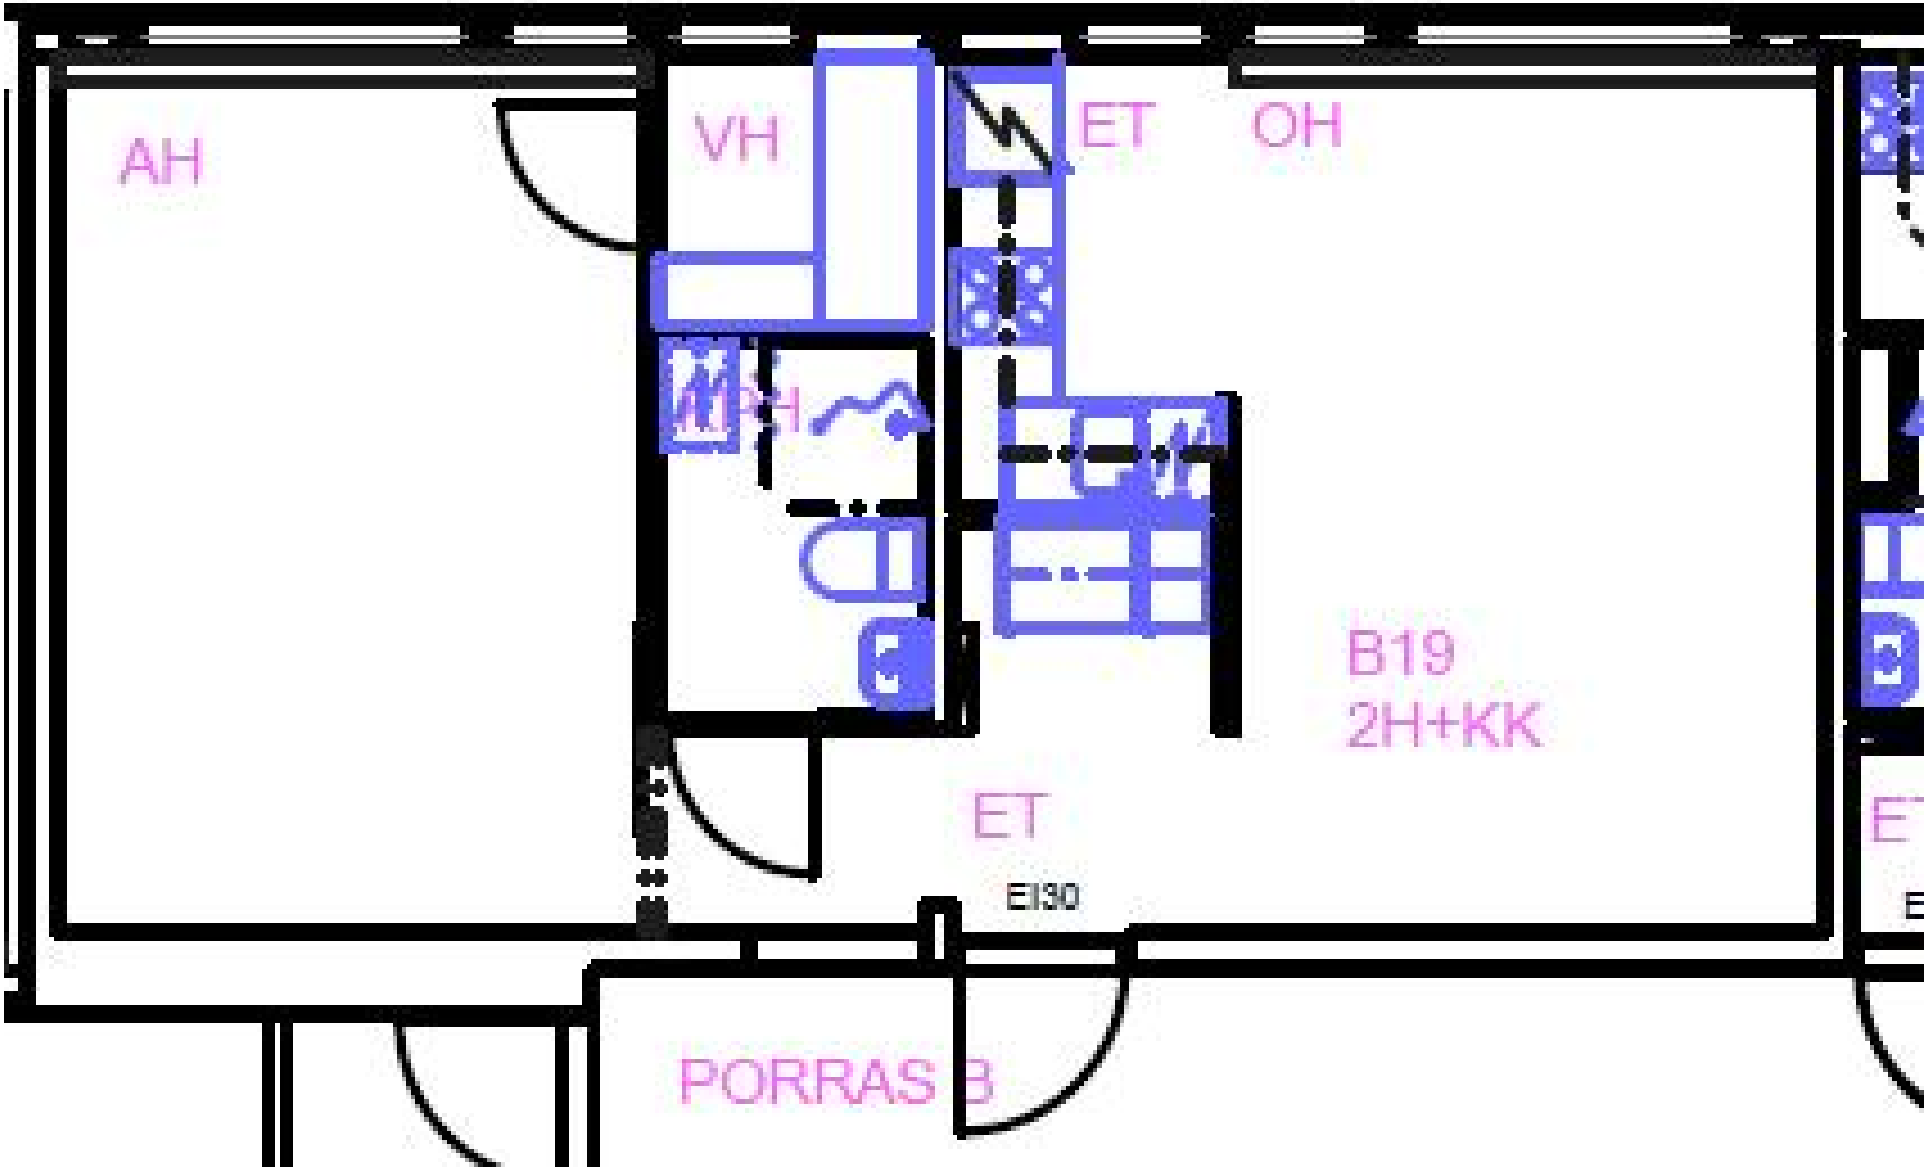
AH
VH
ET
OH
PH
B19
2H+KK
ET
EI30
PORRAS B

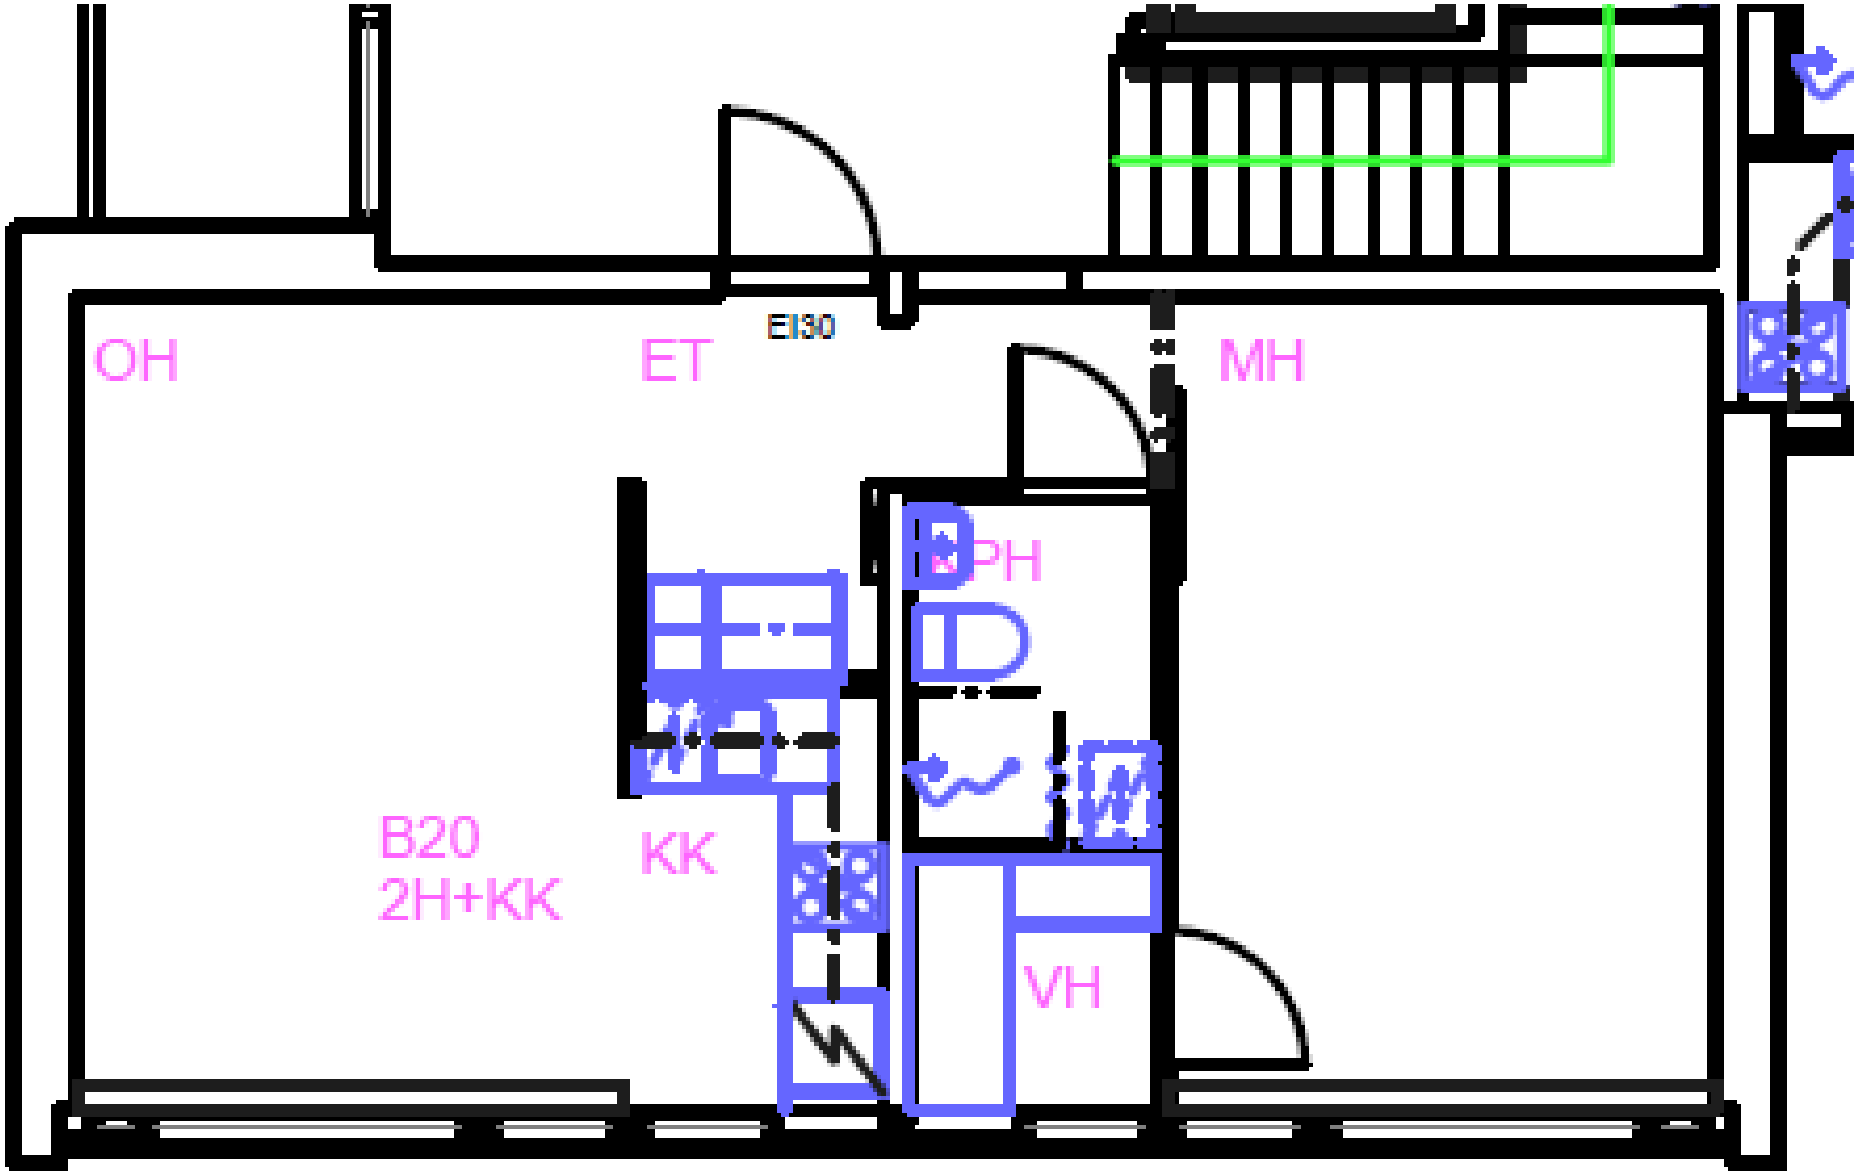
OH
ET
EI30
MH
PH
B20
2H+KK
KK
VH

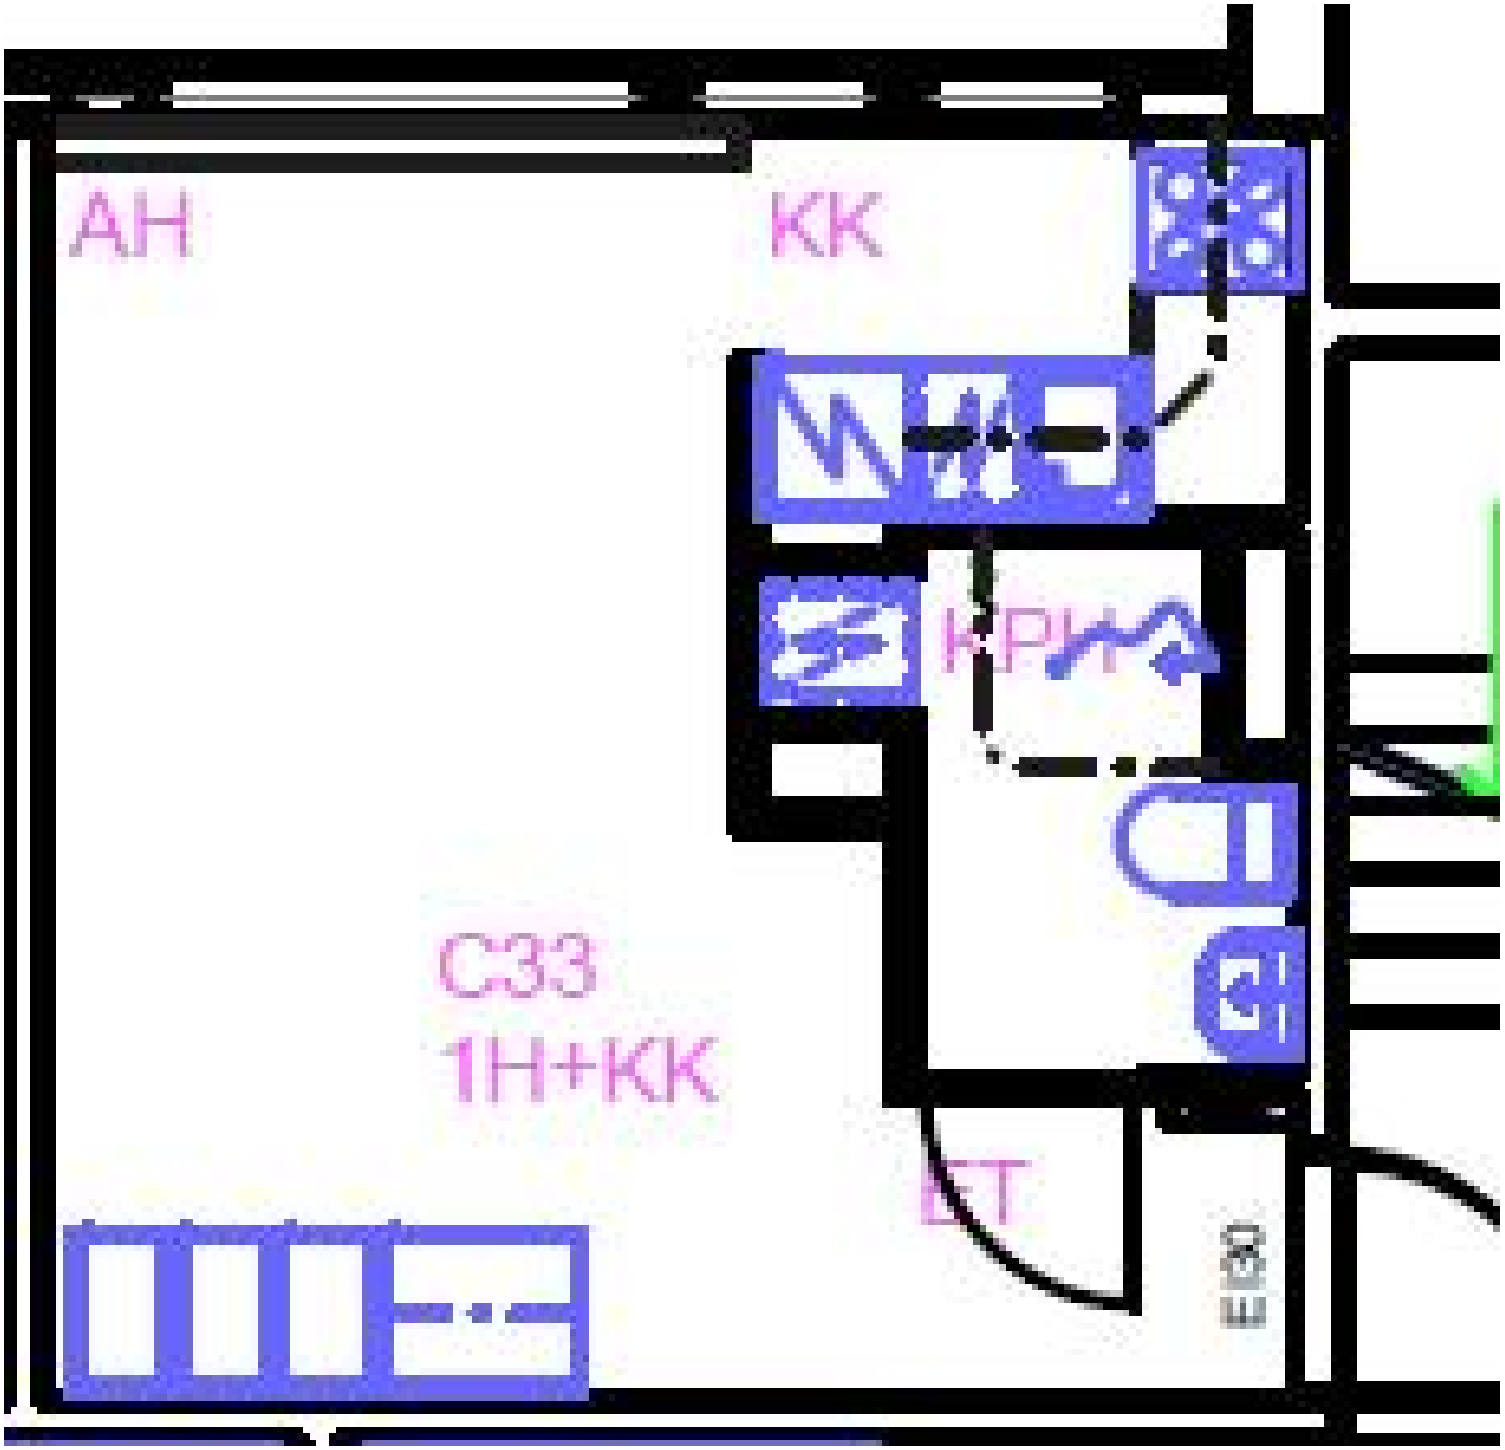
AH
KK
KPM
C33
1H+KK
ET

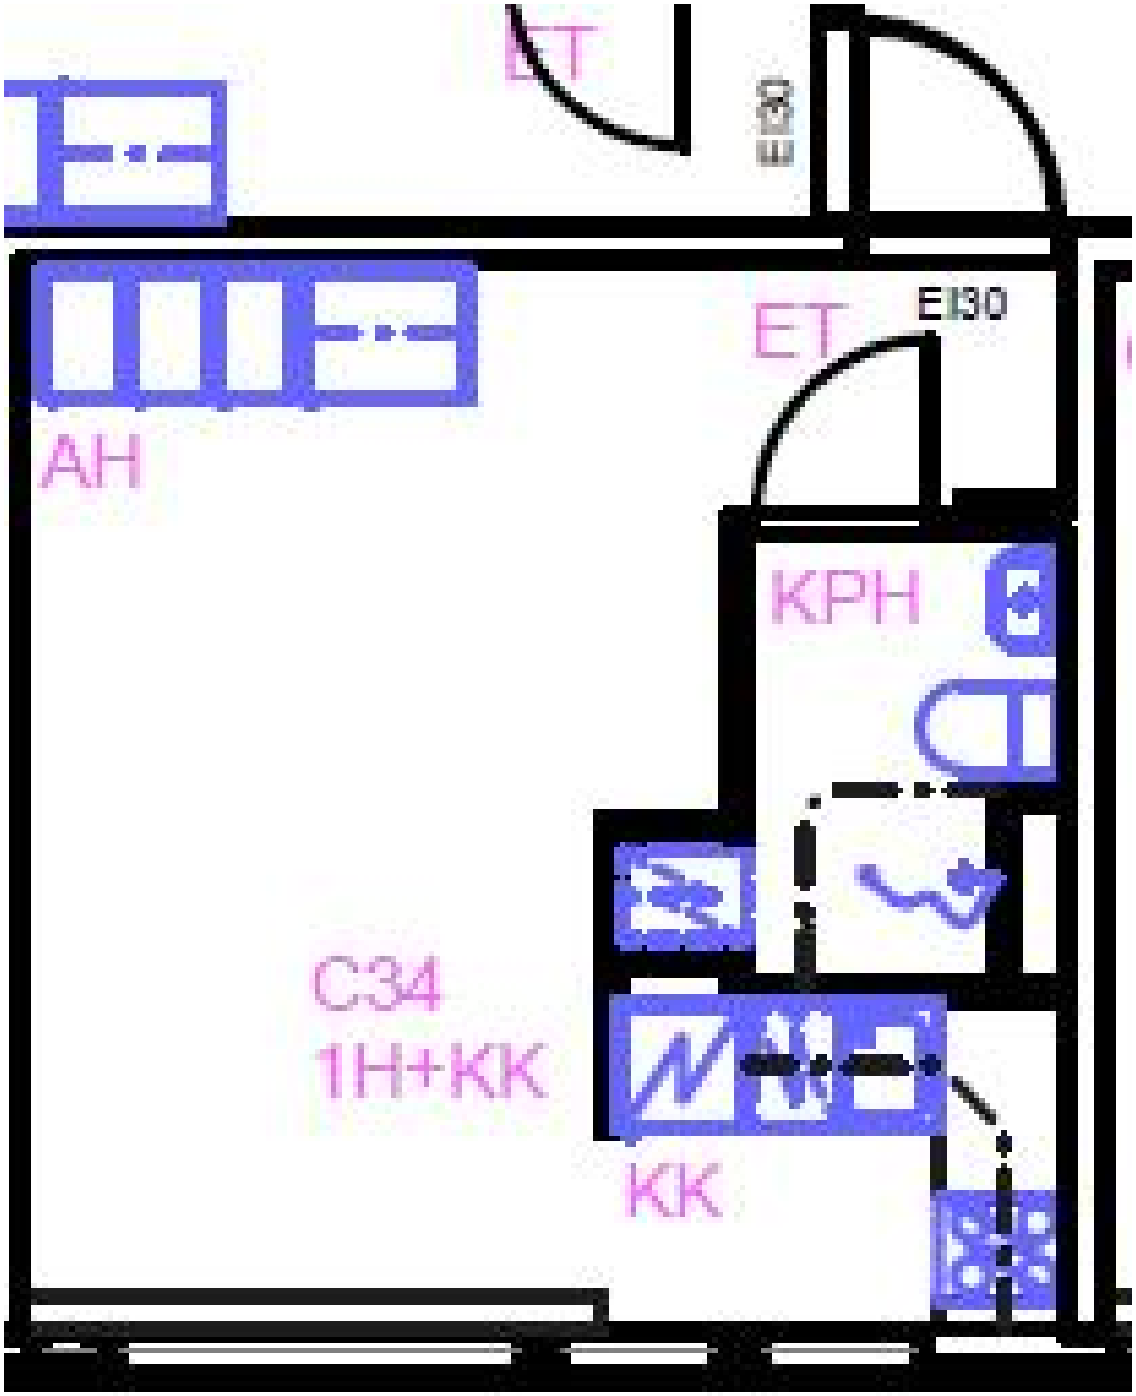
ET
EI30
ET
EI30
AH
KPH
C34
1H+KK
KK

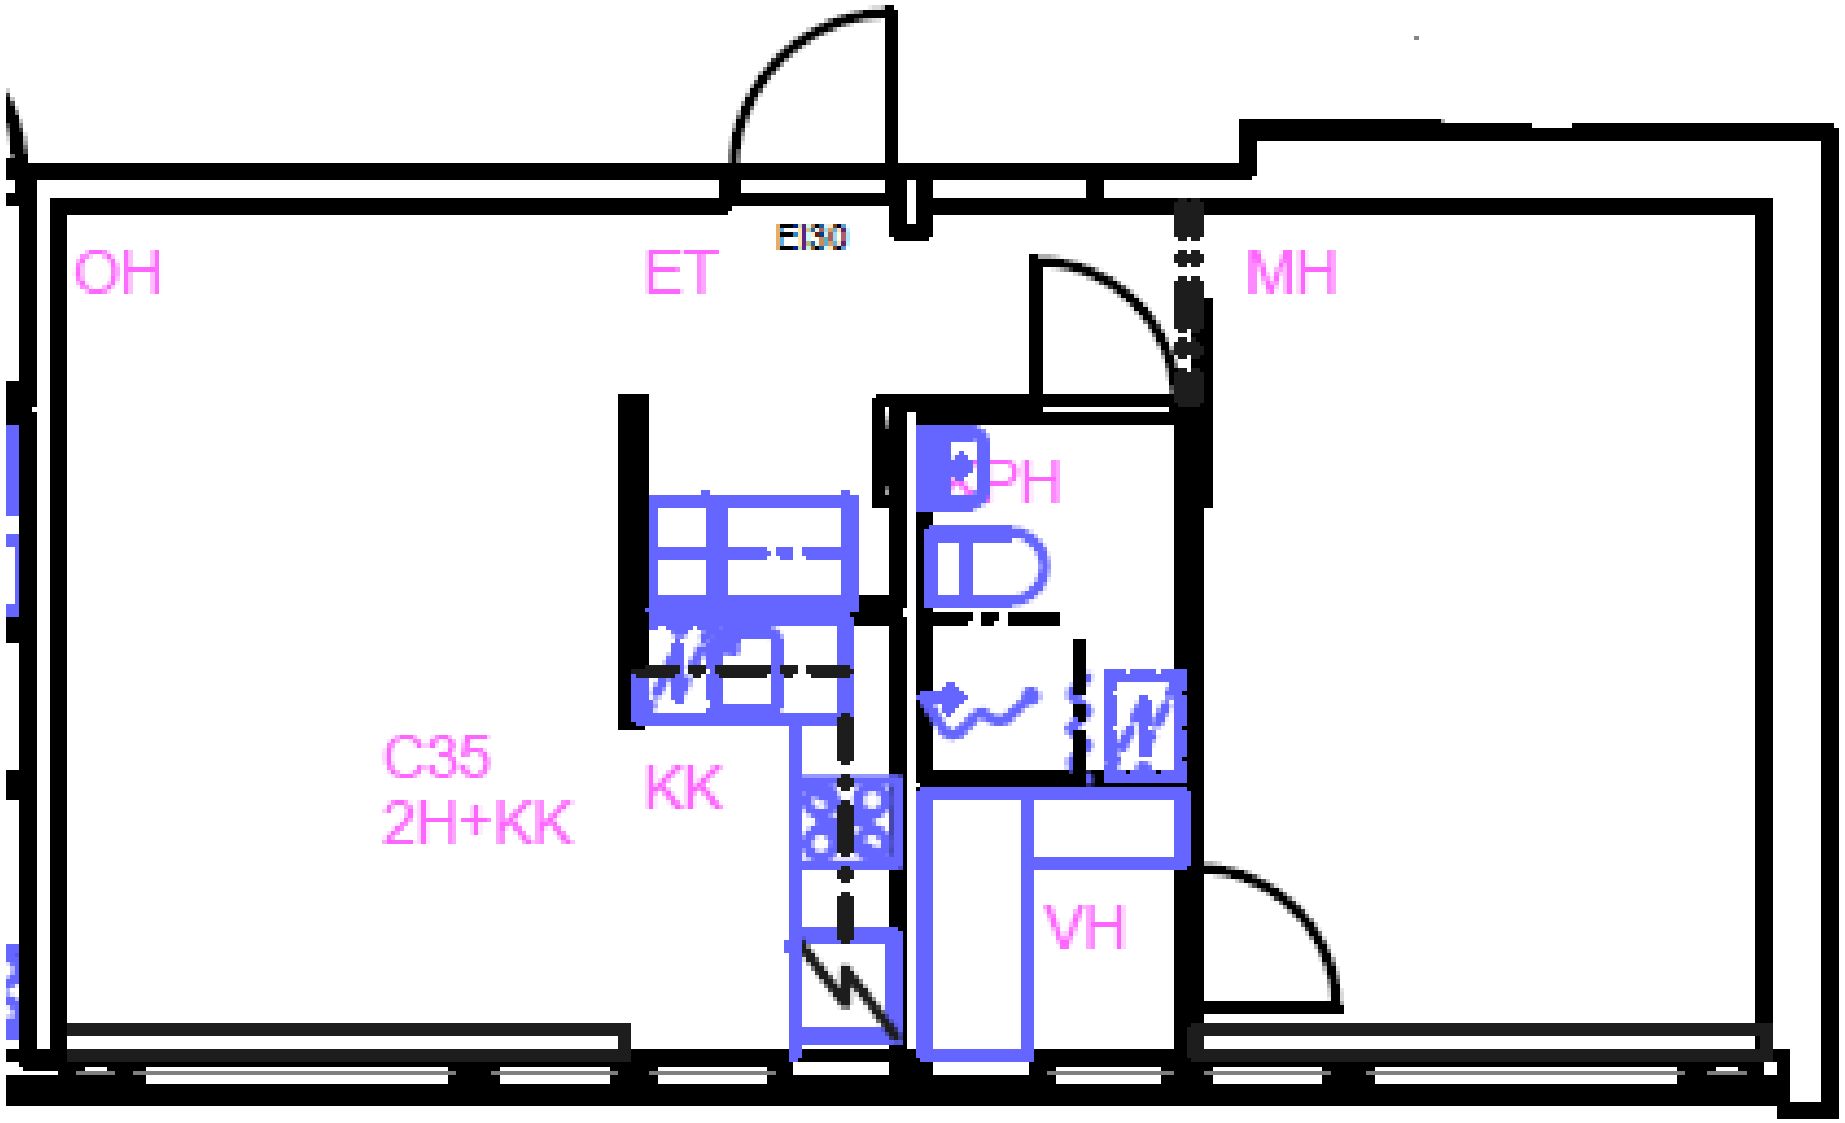
OH
ET
EI30
MH
PH
C35
2H+KK
KK
VH

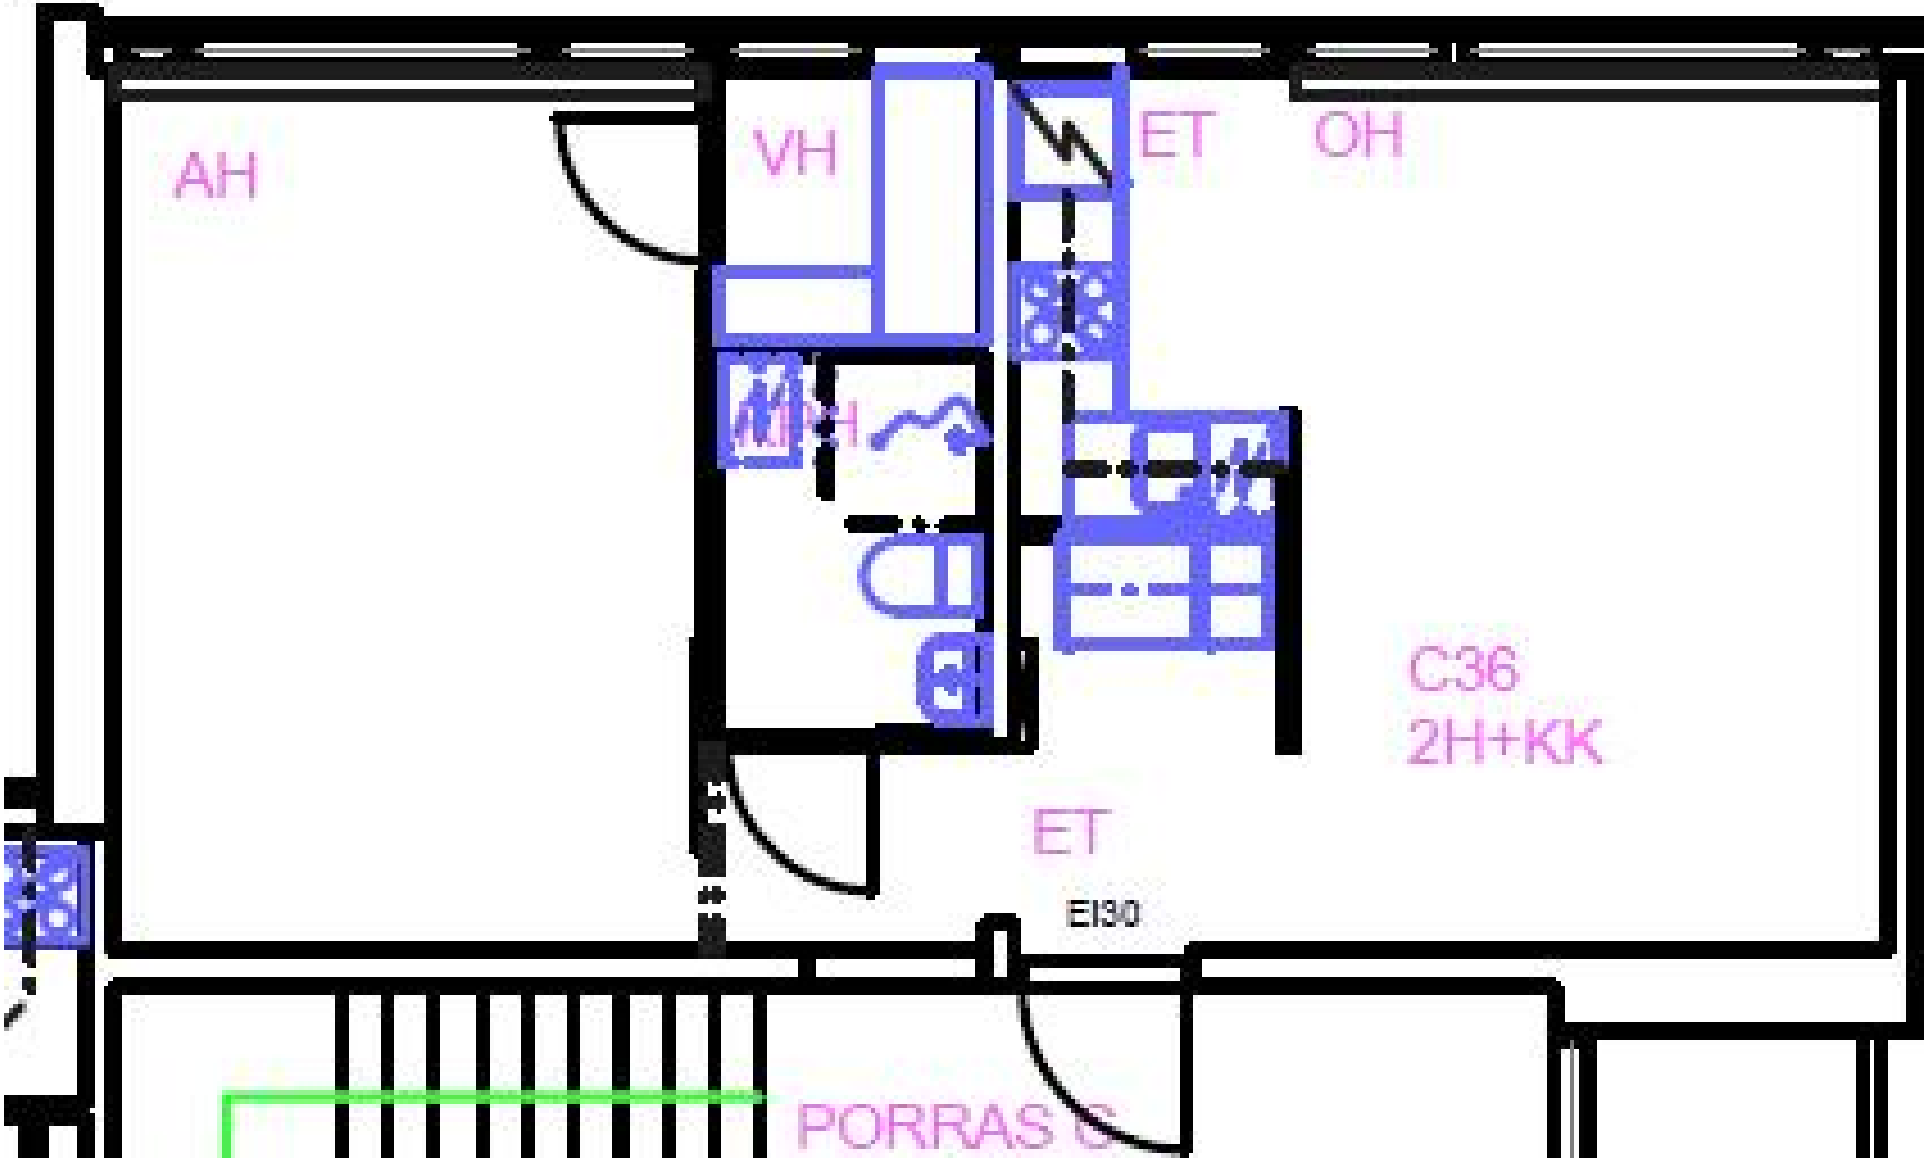
AH
VH
ET
OH
C36
2H+KK
ET
EI30
PORRAS C

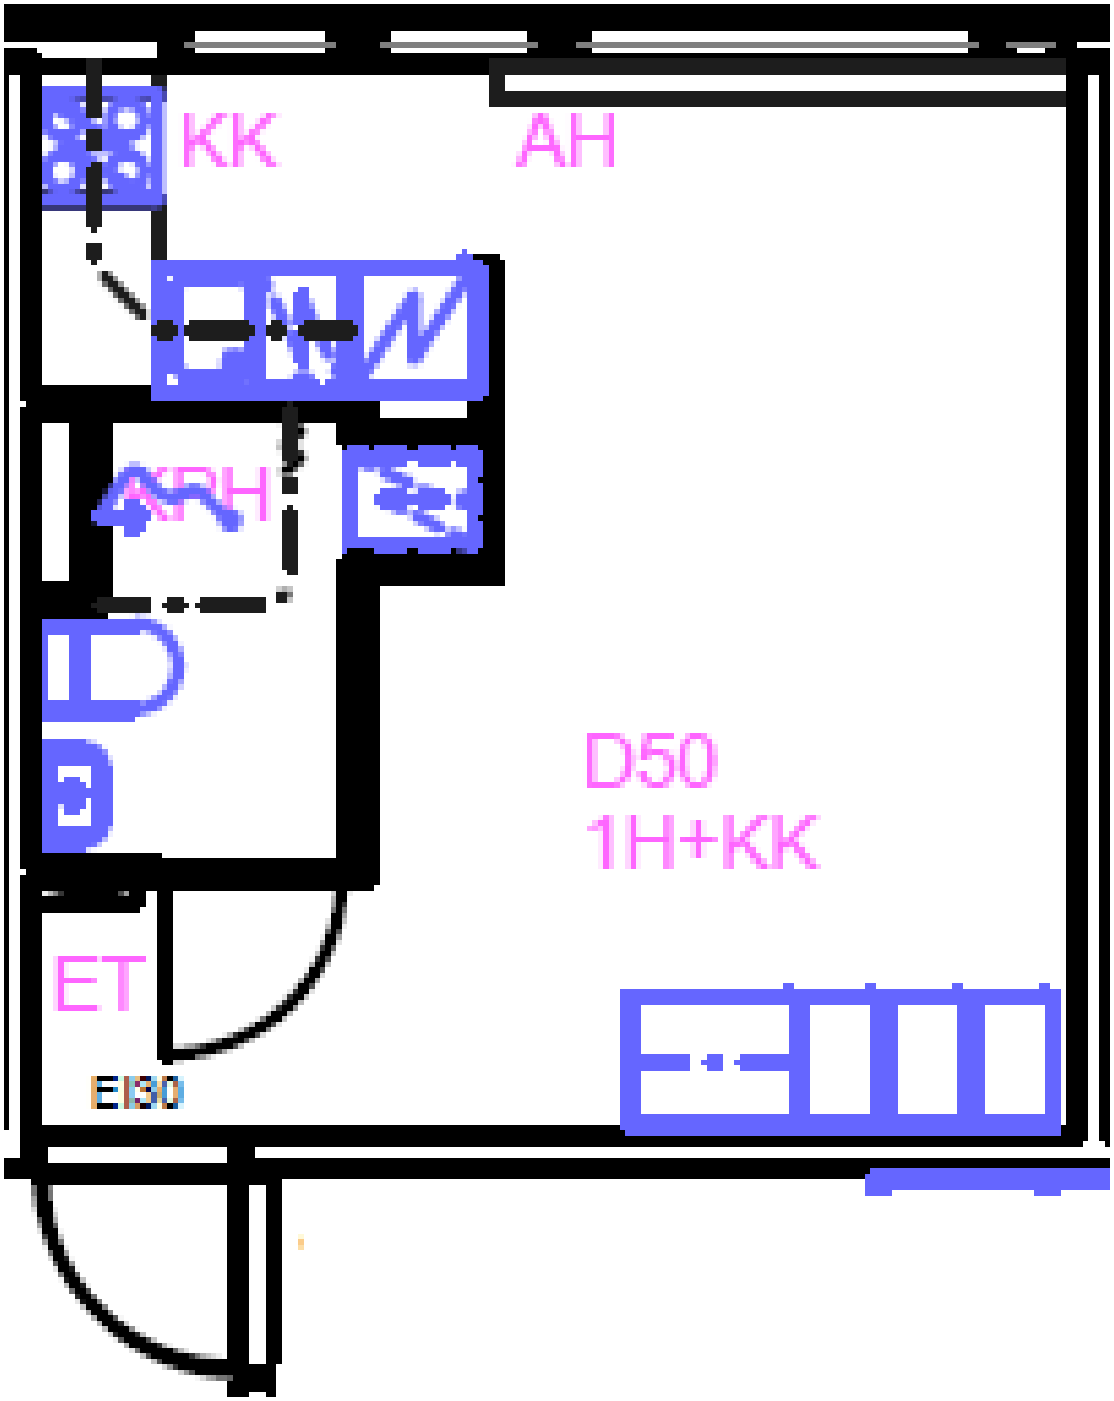
KK
AH
ARH
D50
1H+KK
ET
EI30

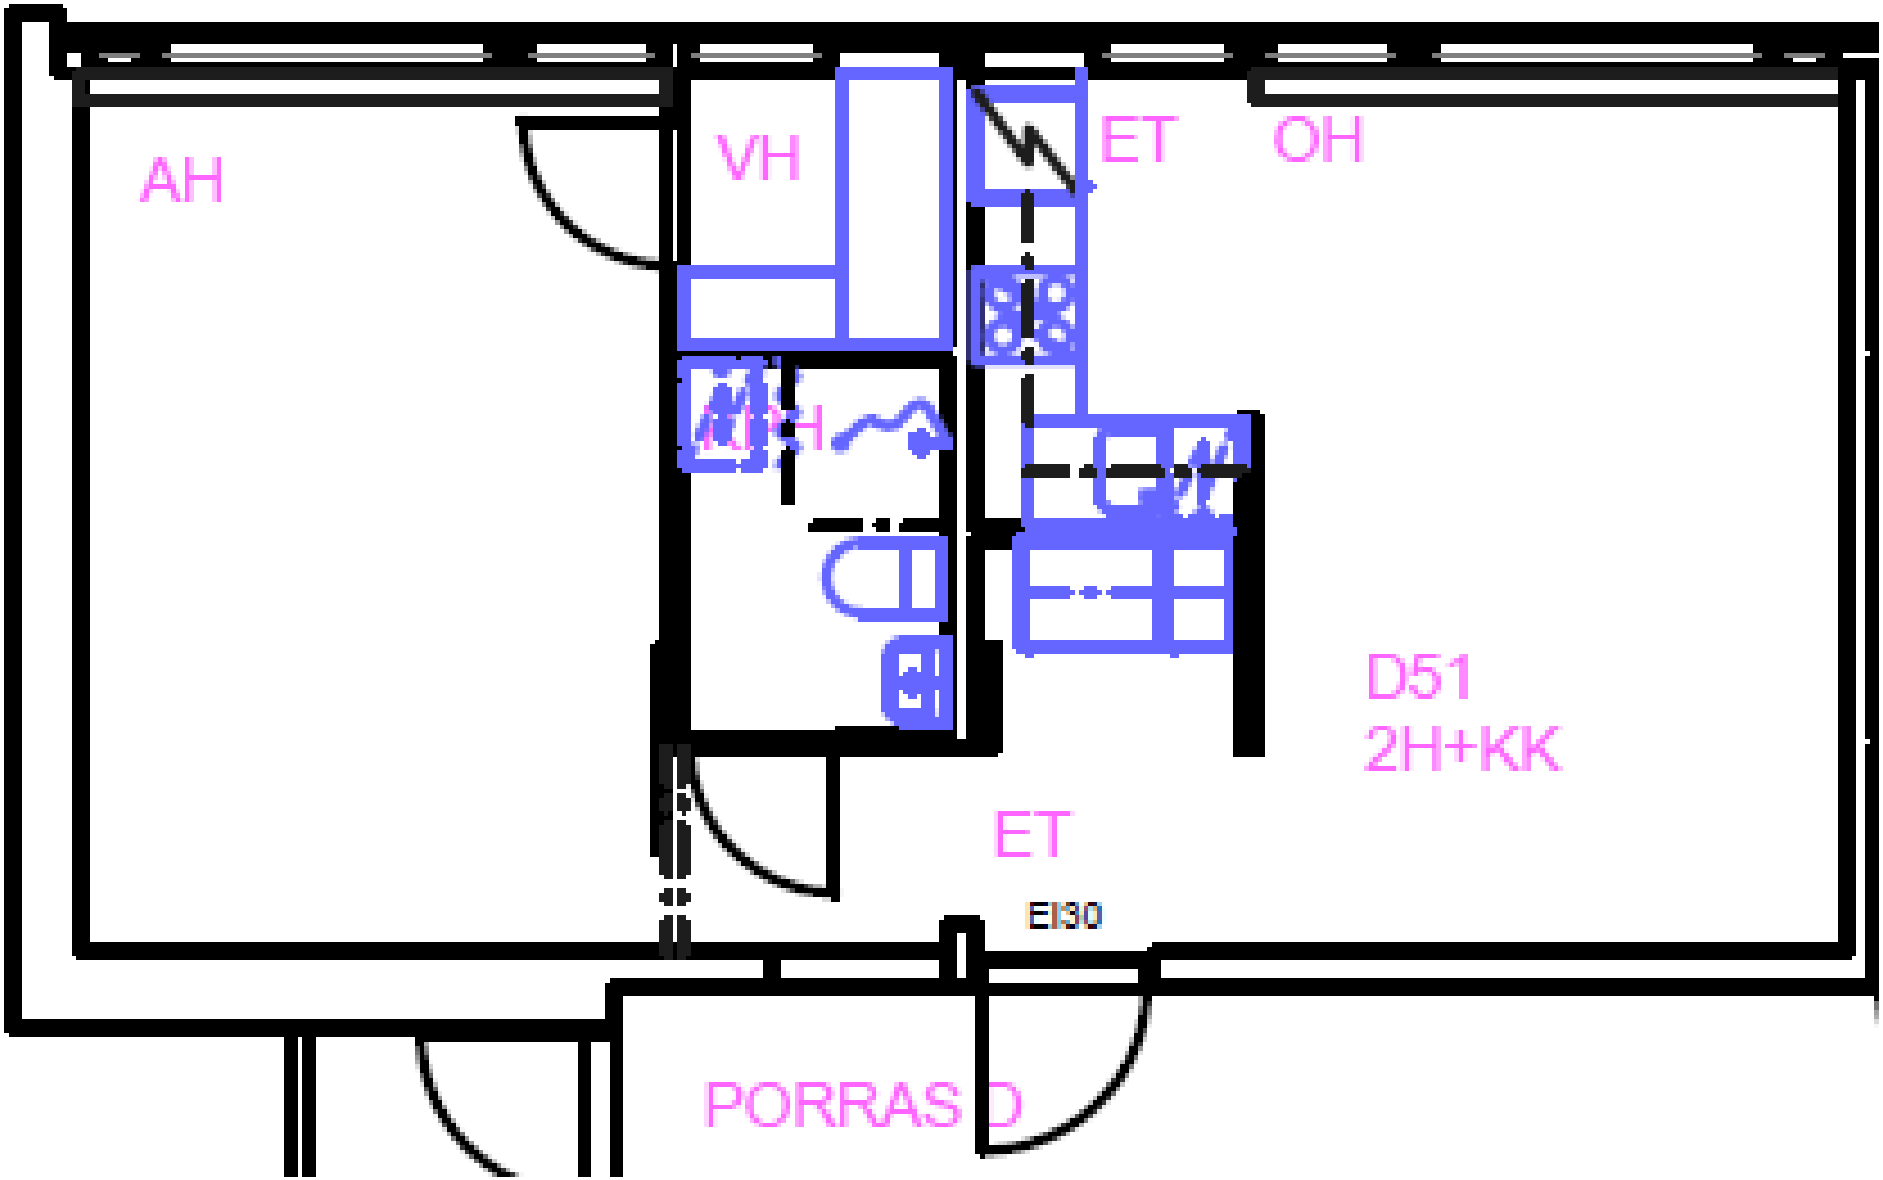
AH
VH
ET
OH
KH
D51
2H+KK
ET
EI30
PORRAS D

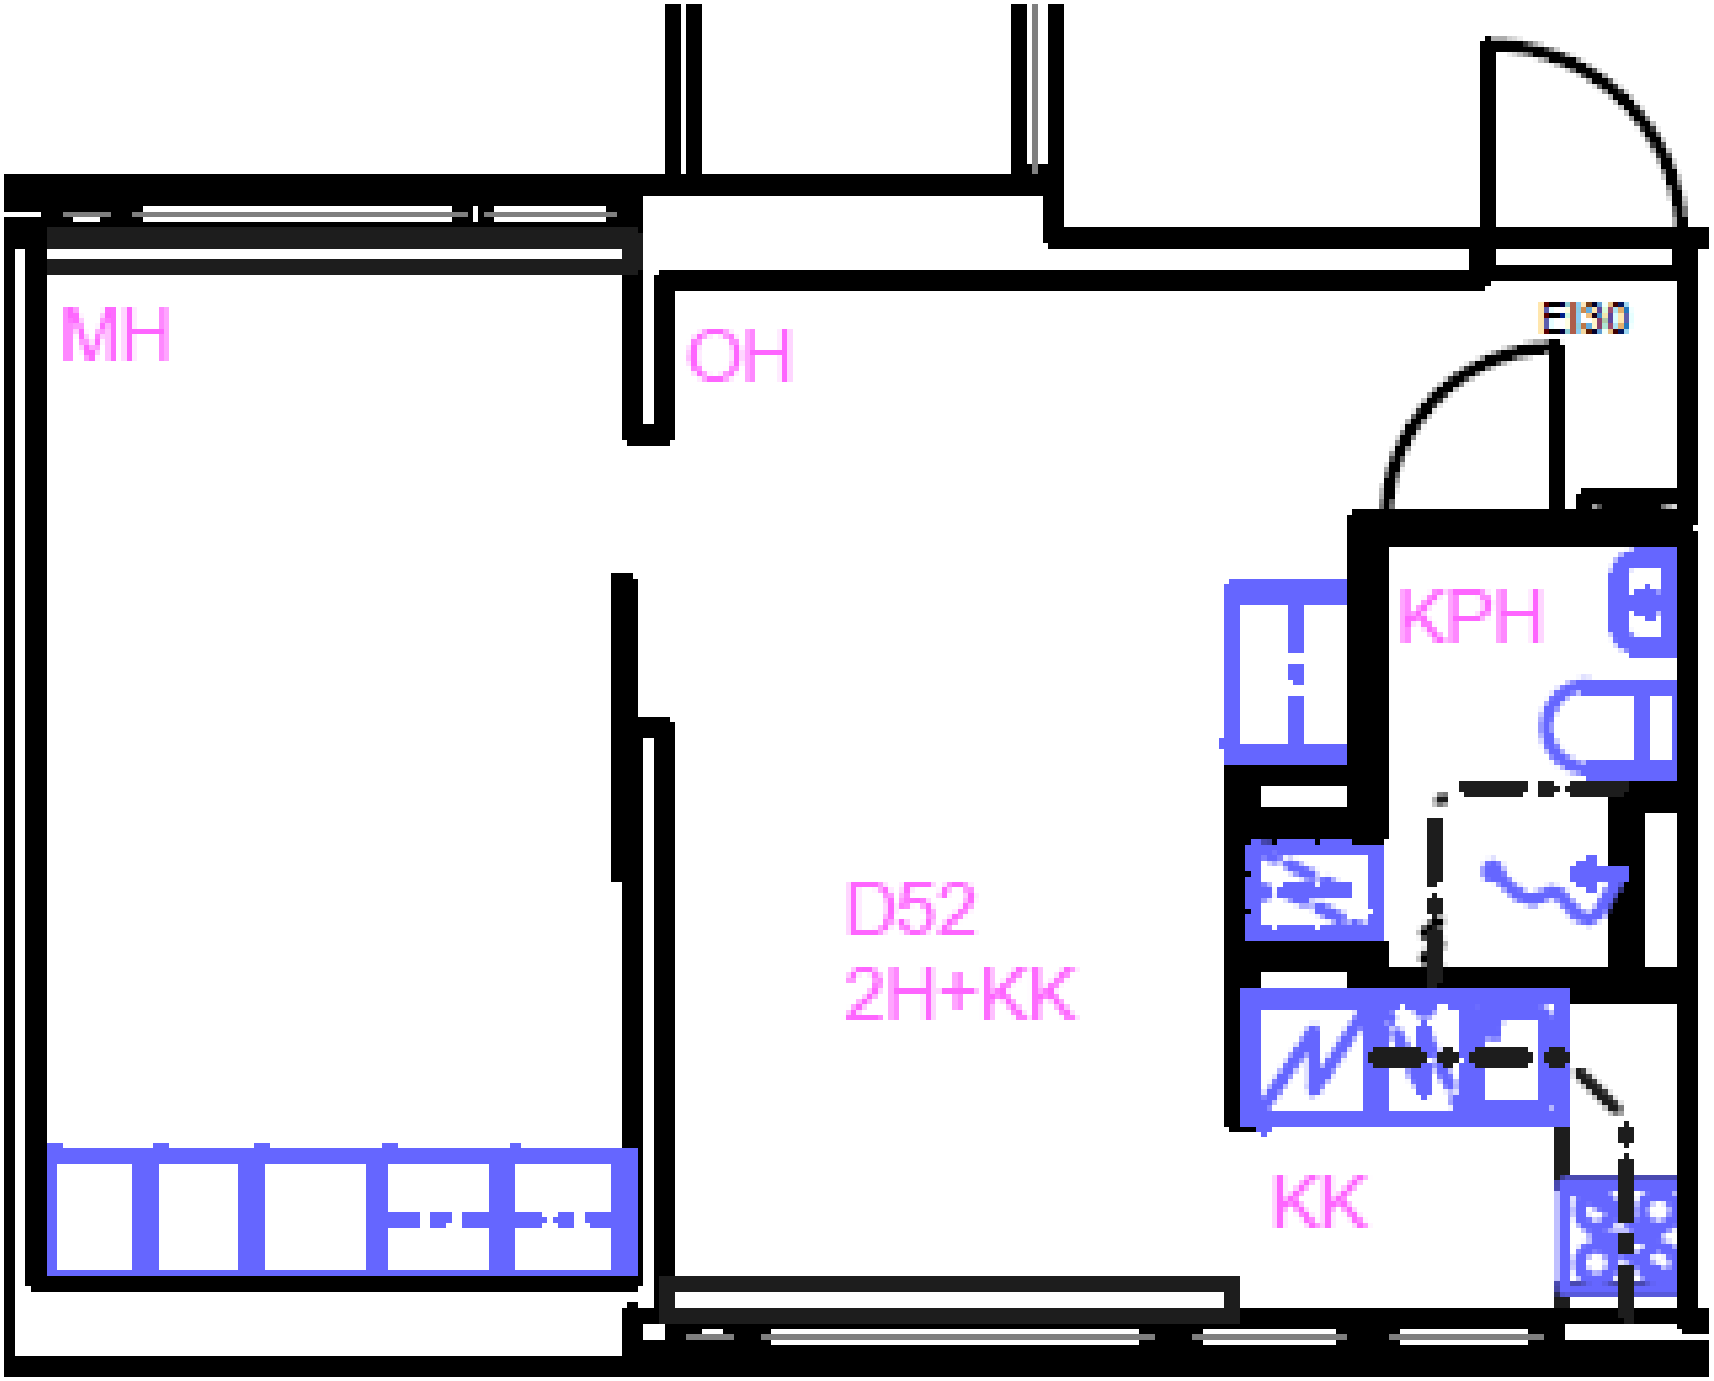
MH
OH
EI30
KPH
D52
2H+KK
KK

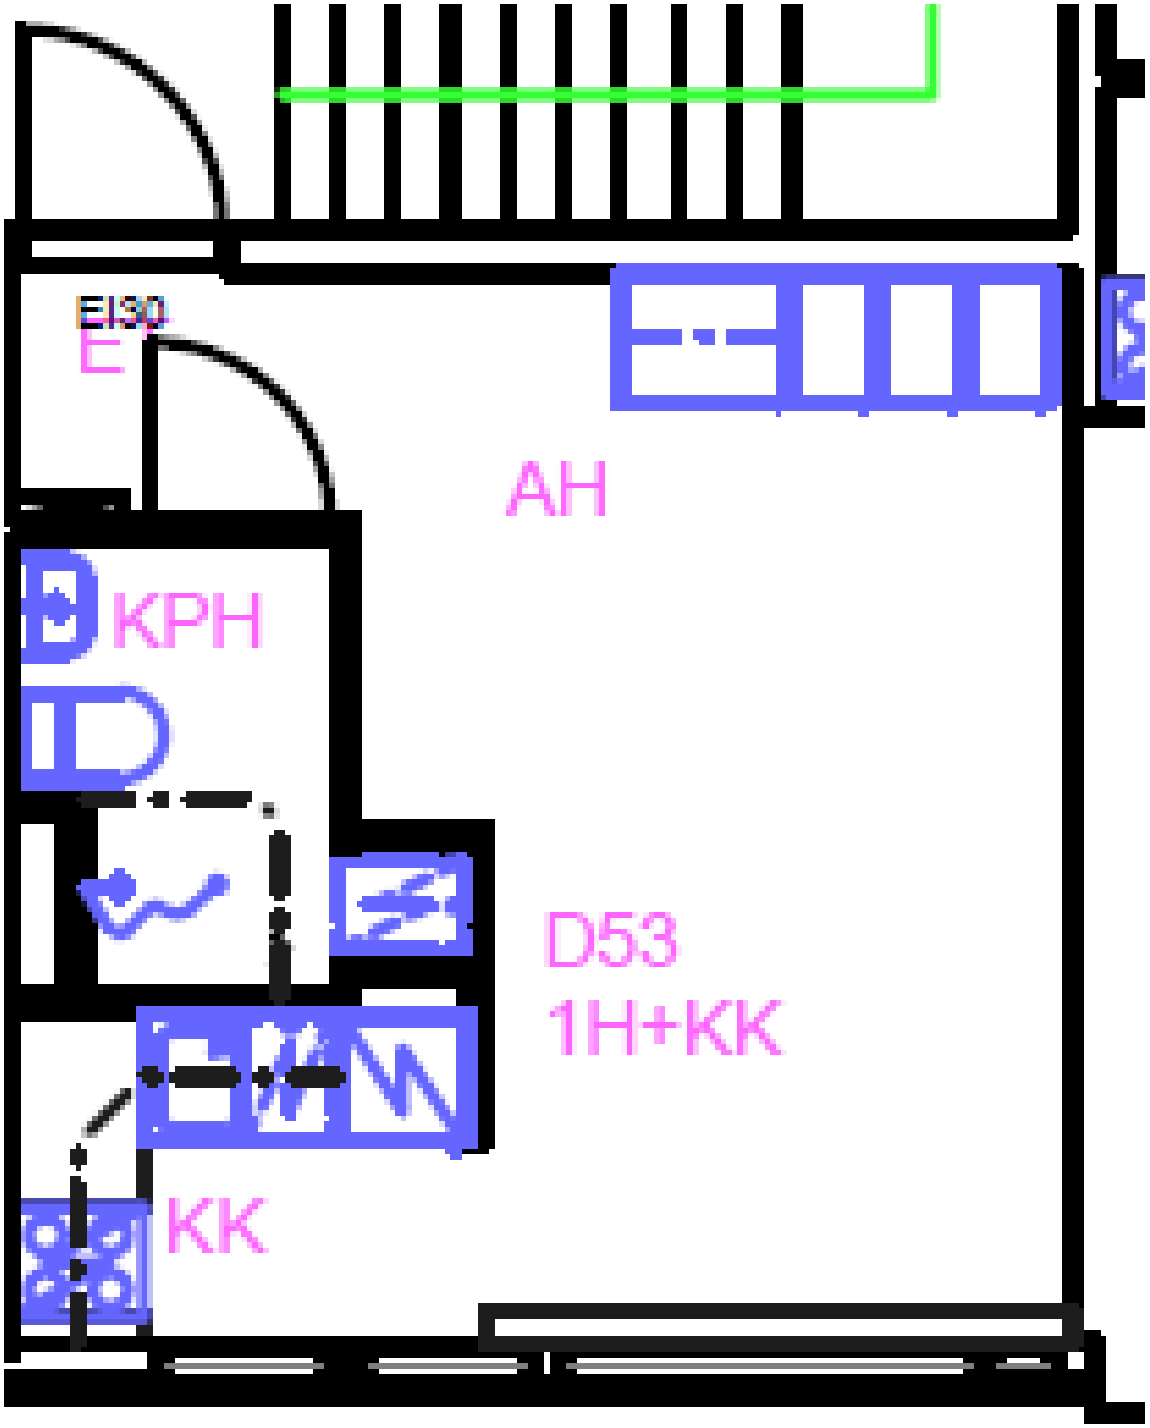
EI30
E
AH
KPH
D53
1H+KK
KK

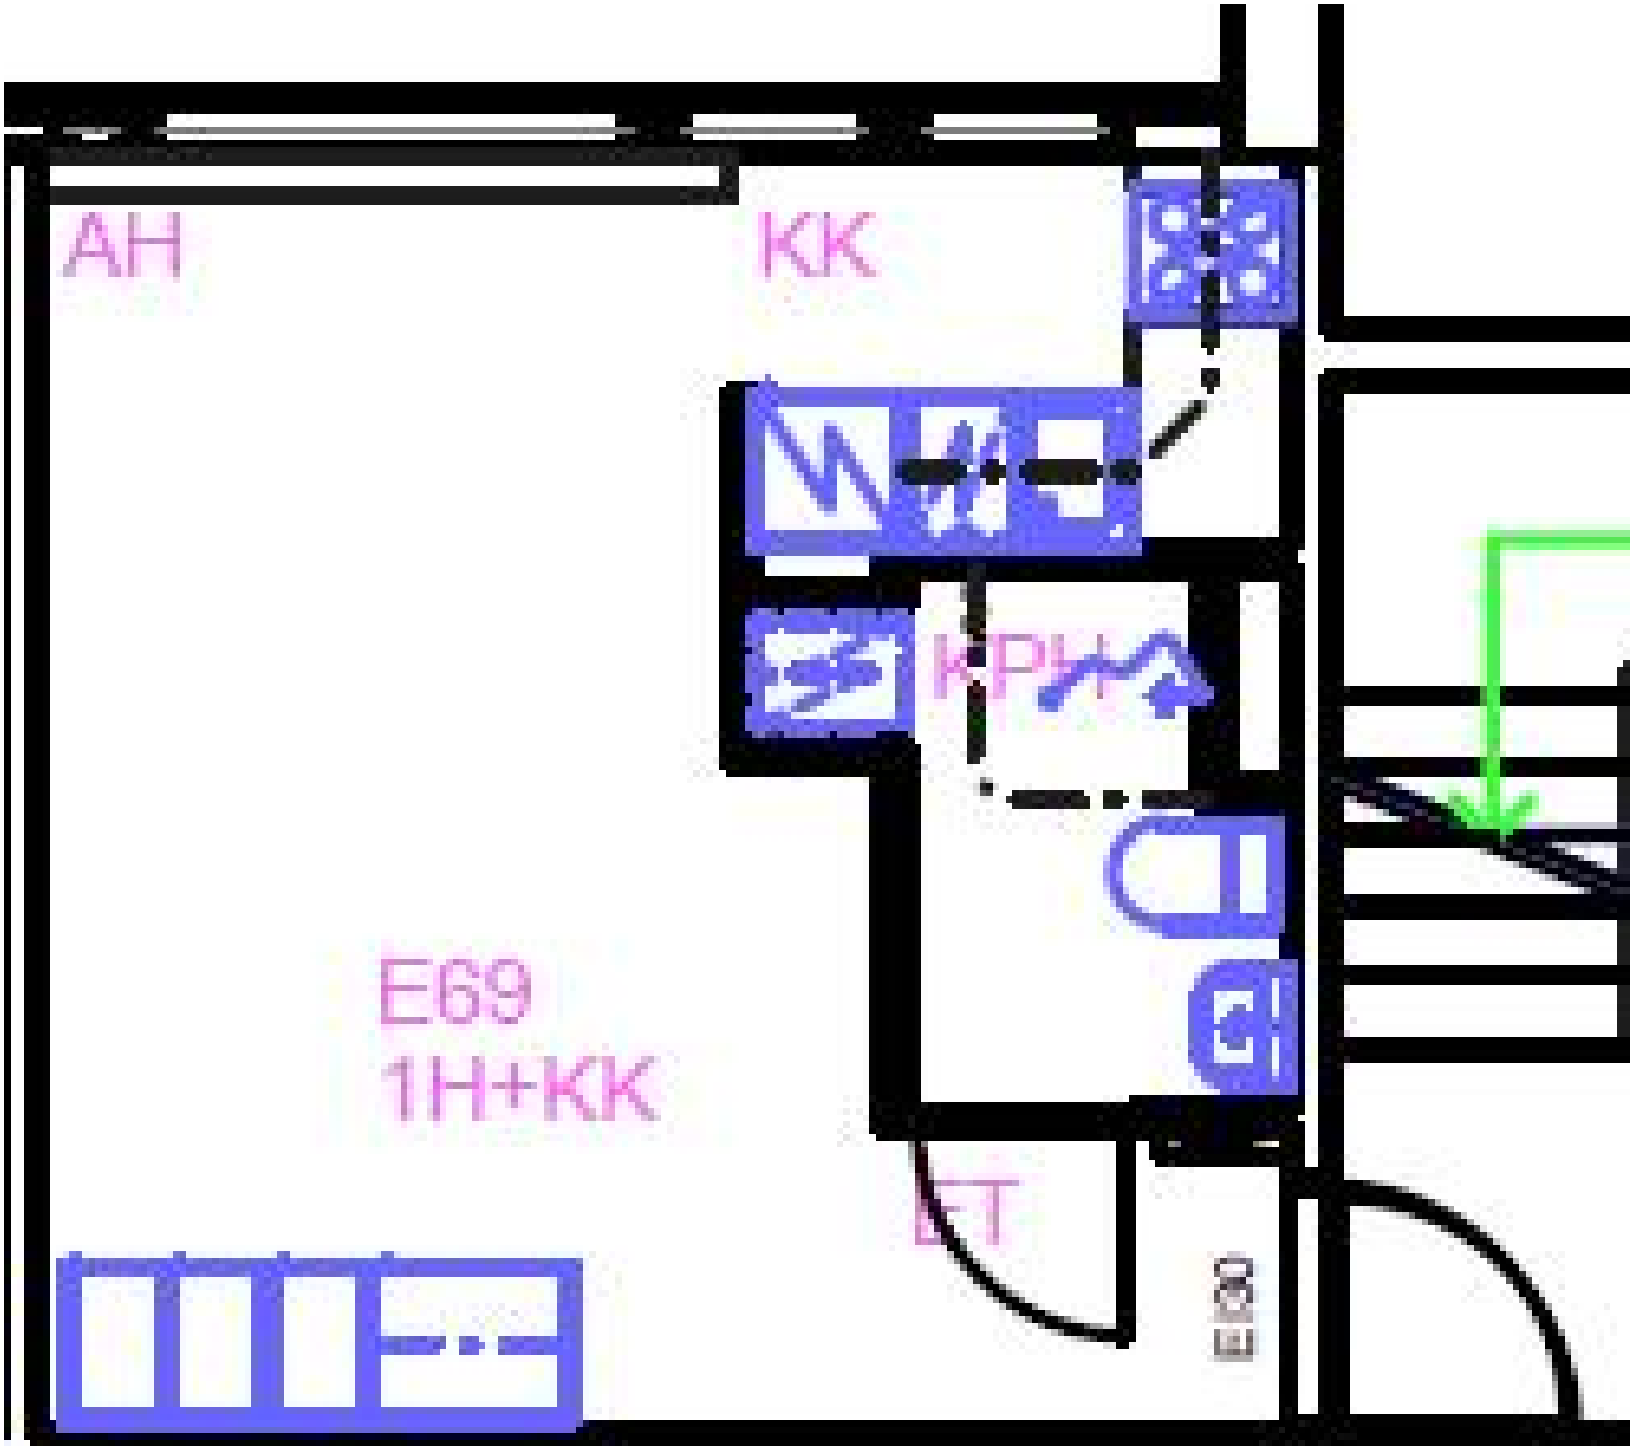
AH
KK
KPH
E69
1H+KK
LT
E68

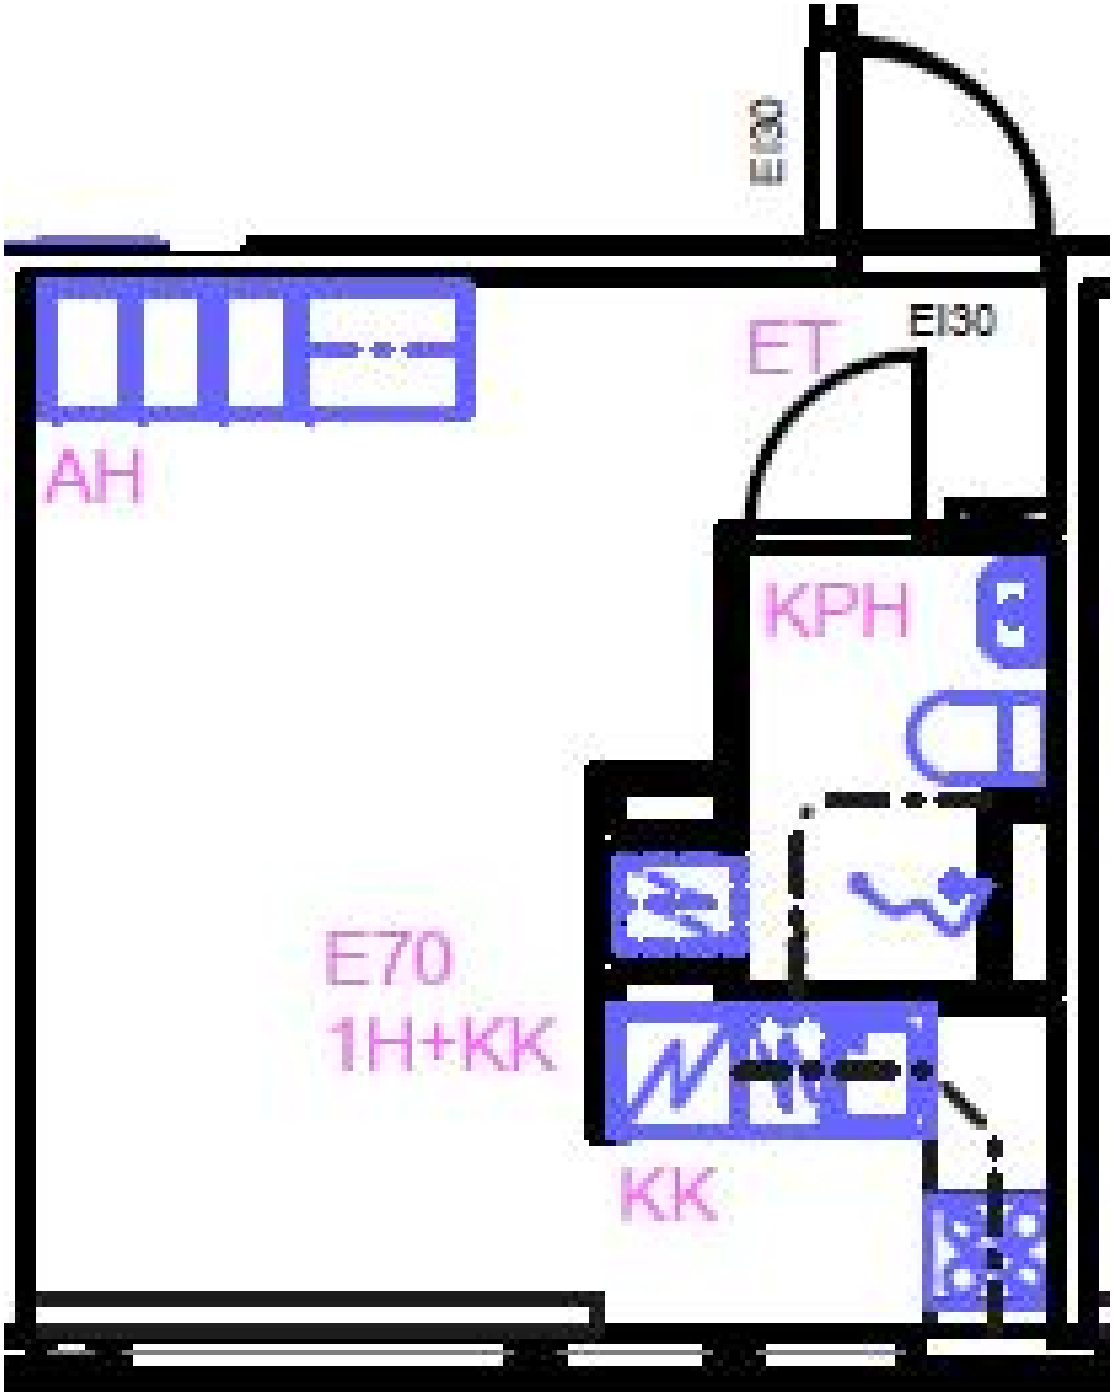
EI30
EI30
ET
AH
KPH
E70
1H+KK
KK

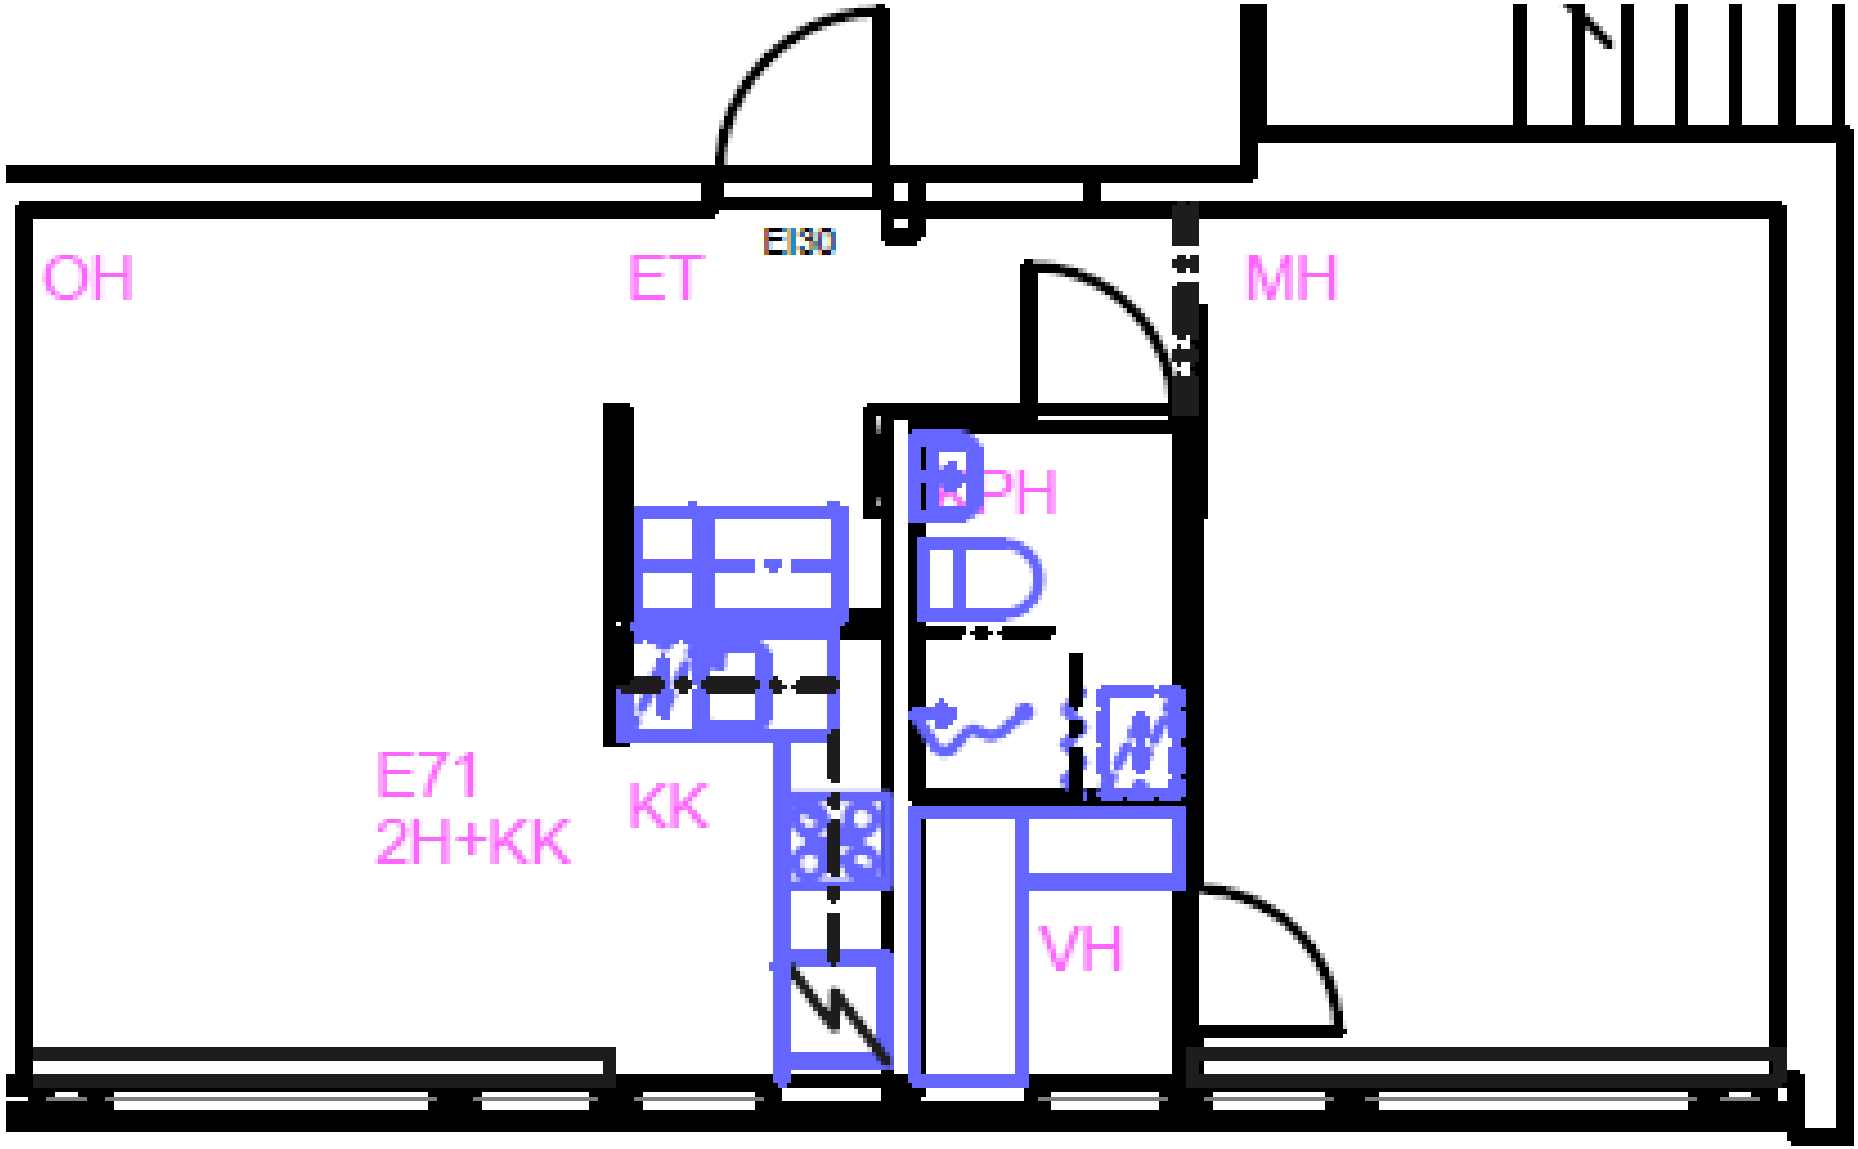
OH
ET
EI30
MH
PH
E71
2H+KK
KK
VH

AH
VH
ET
OH
E72
2H+KK
ET
EI30
PORRASE