


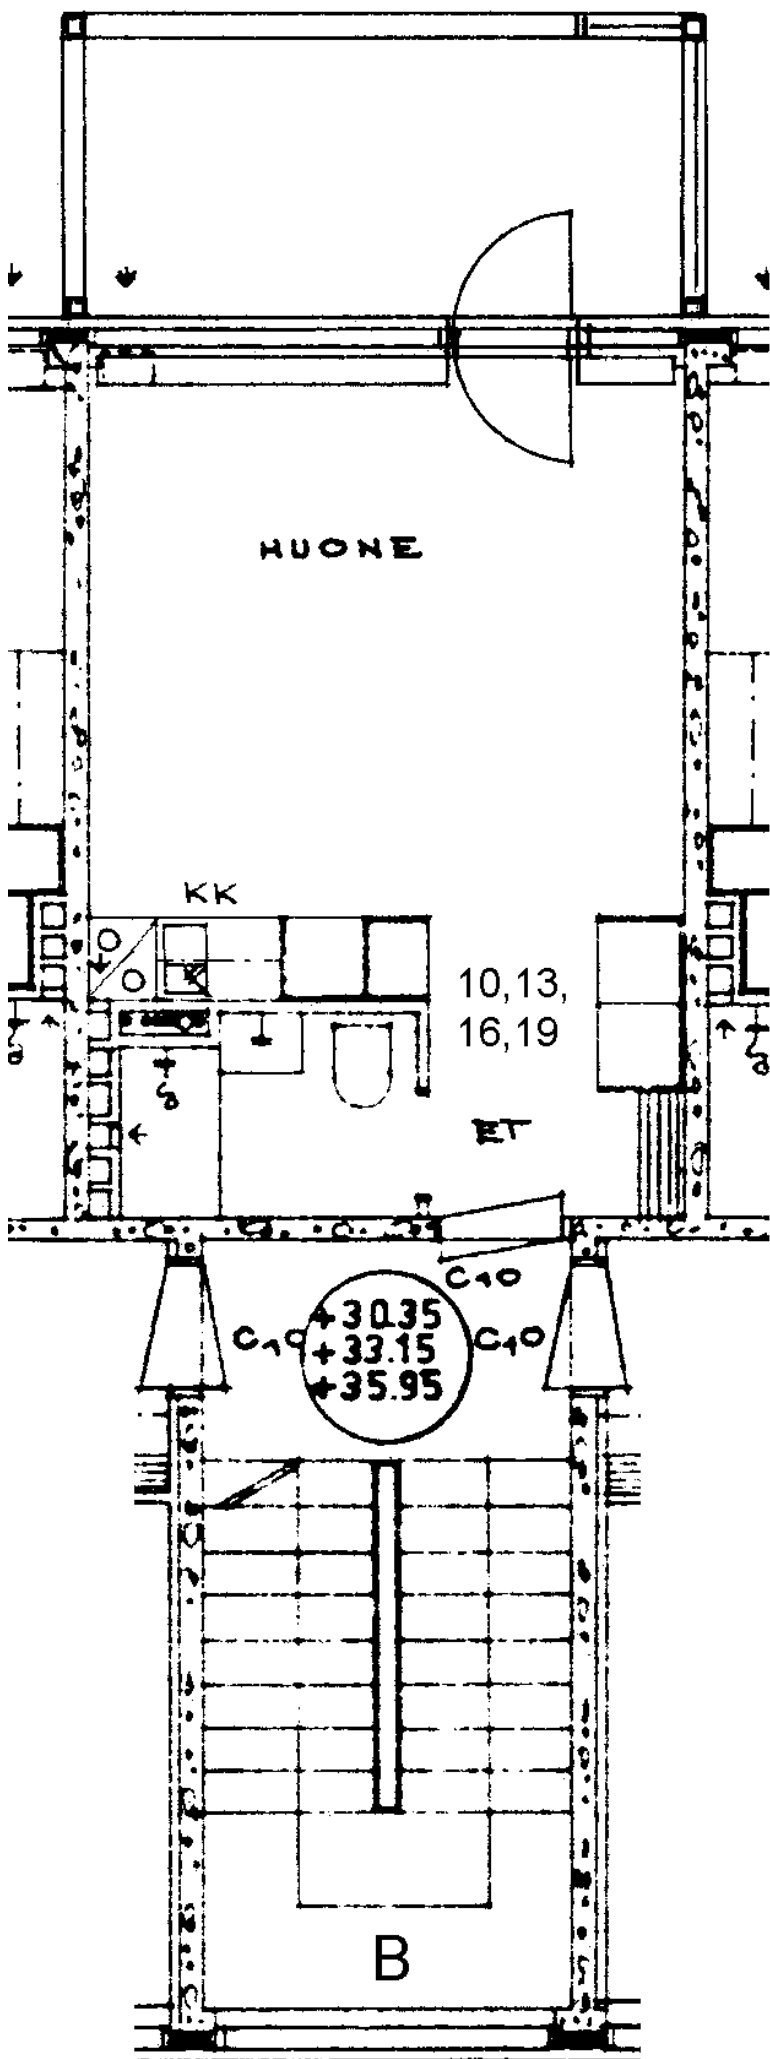

Prinsessantie 4 B 13

1 h + kk 23,5 m²

Kerros

2

Hissi

Jk / Viileäk.

Jk / Pakastink.

Sähkö- / Kaasuliesi

K


Parveke / Piha

X

Liikuntarajoitteiset

IV: pv / kon / hk

k

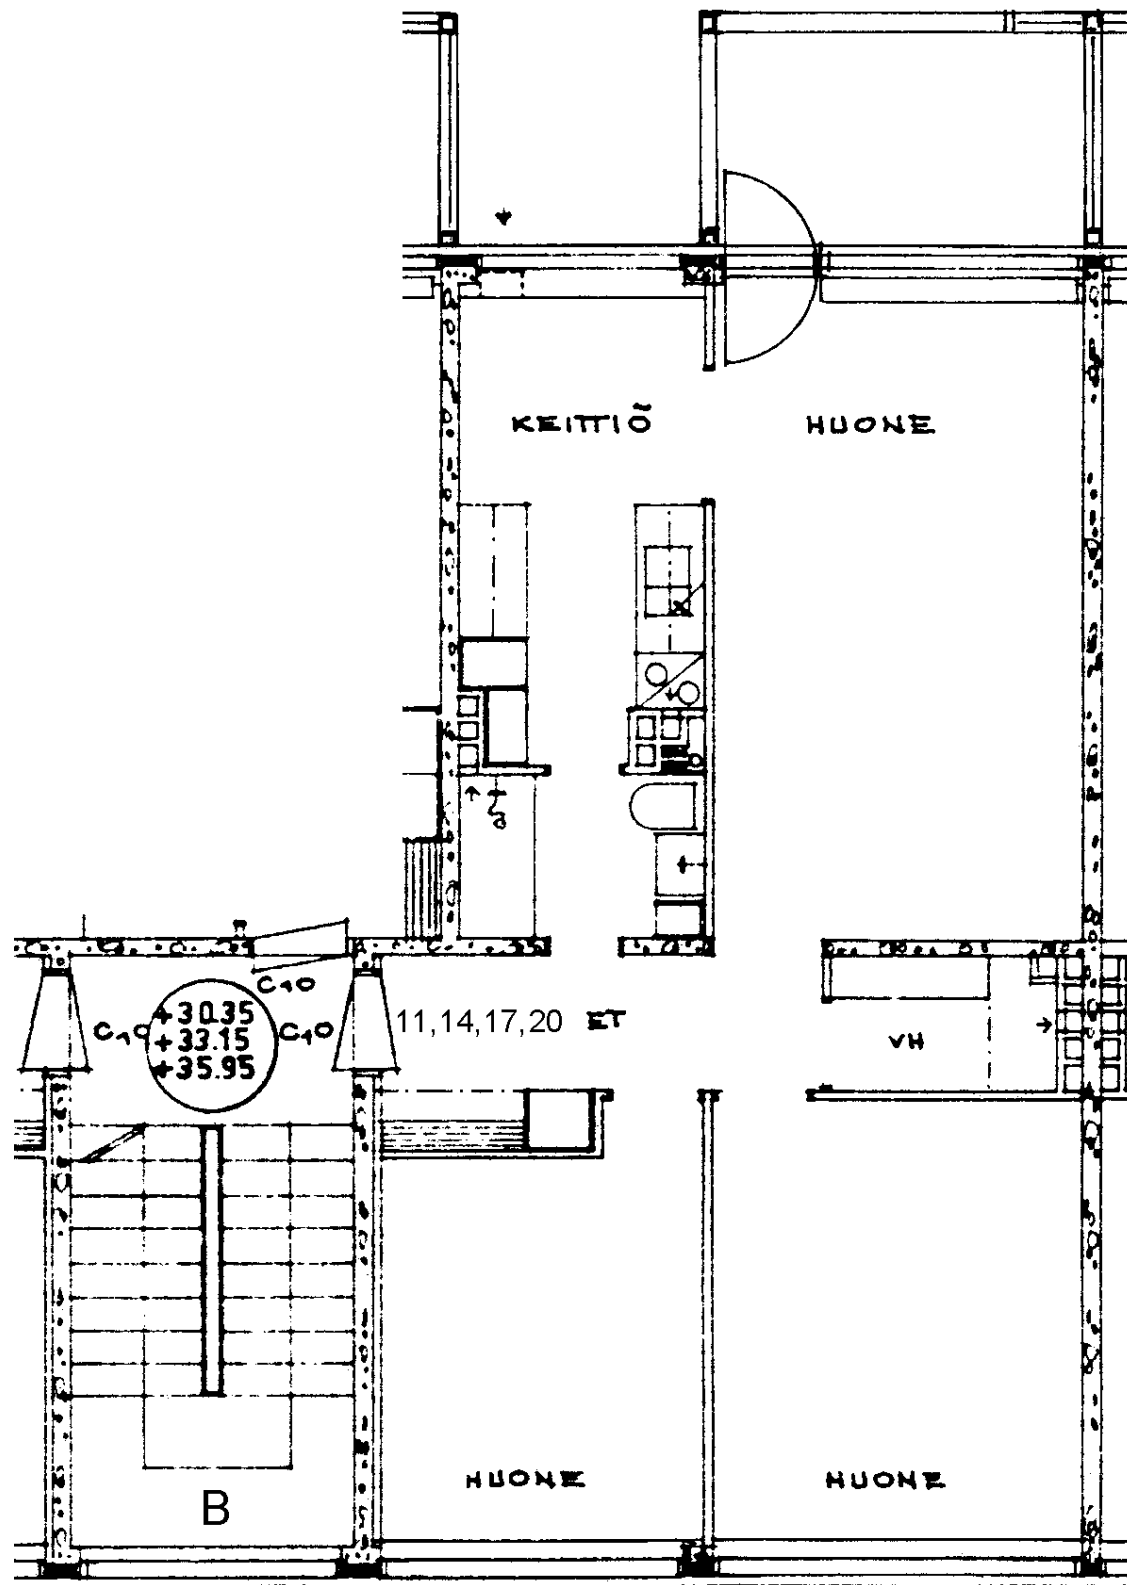

Prinsessantie 4 B 14

3 h + k 65,0 m²

Kerros

2

Hissi

Jk / Viileäk.

Jk / Pakastink.

Sähkö- / Kaasuliesi

K


Parveke / Piha

X

Liikuntarajoitteiset

IV: pv / kon / hk

k

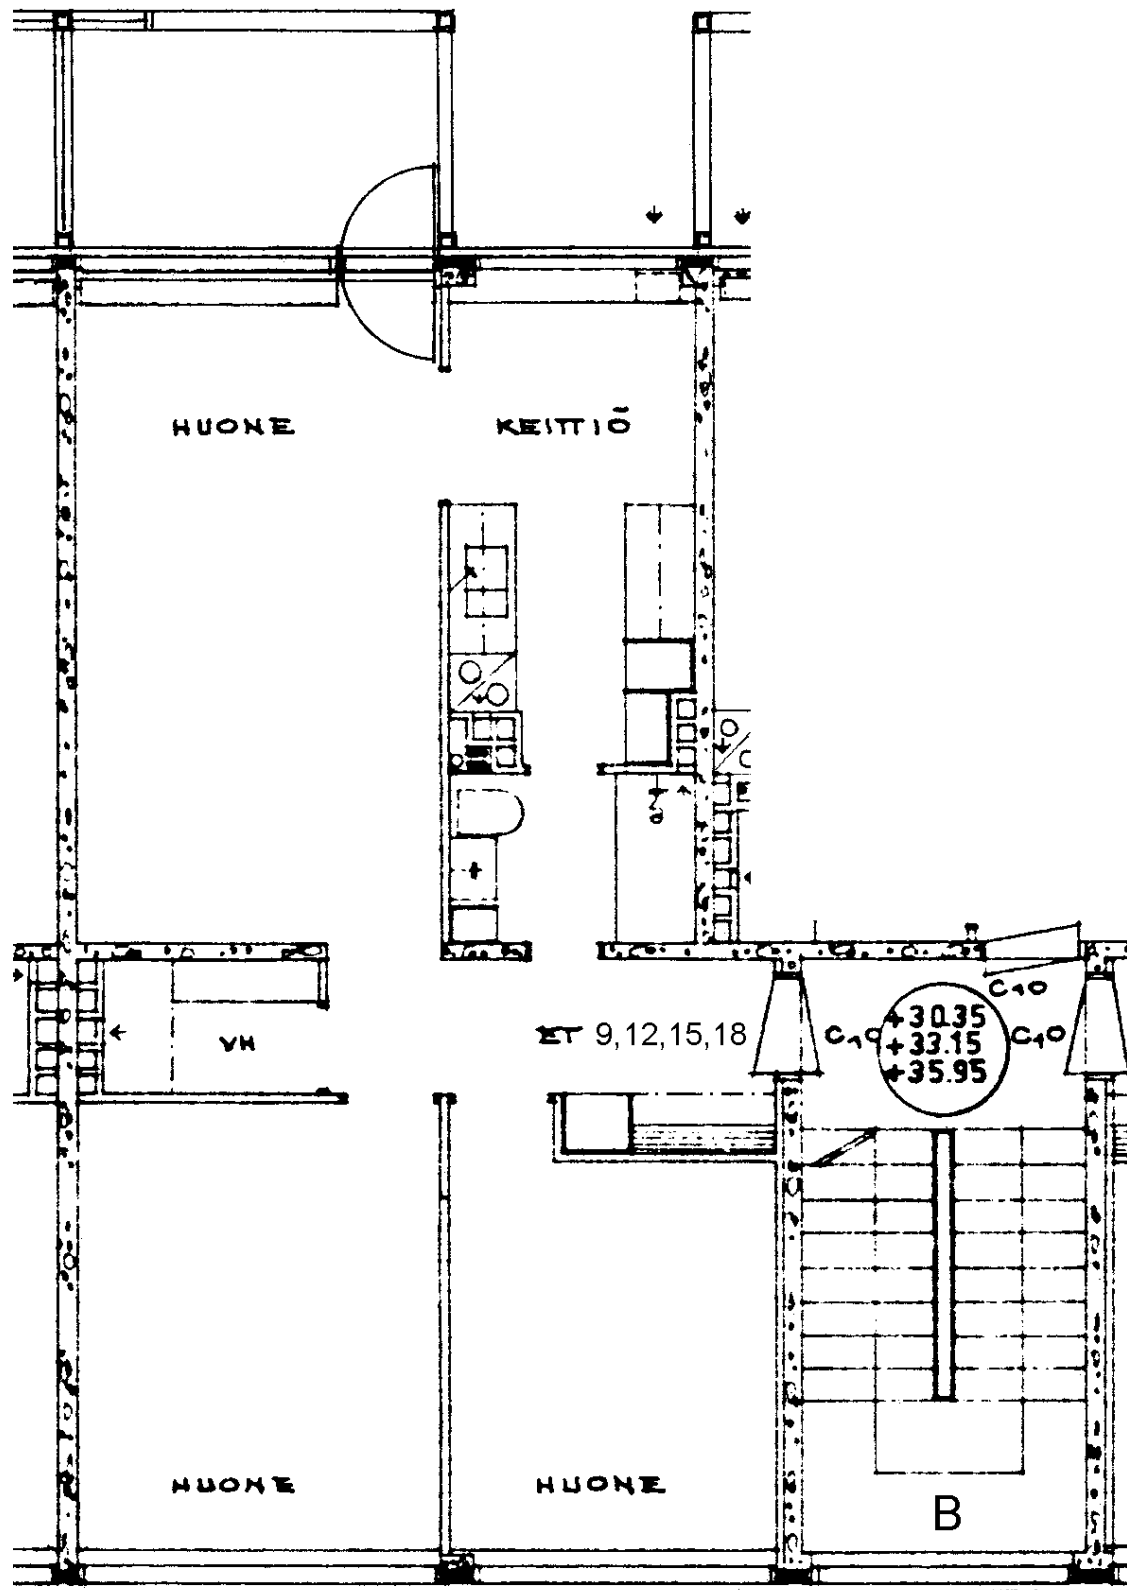

Prinsessantie 4 B 15

3 h + k 65,0 m²

Kerros

3

Hissi

Jk / Viileäk.

Jk / Pakastink.

Sähkö- / Kaasuliesi

K


Parveke / Piha

X

Liikuntarajoitteiset

IV: pv / kon / hk

k

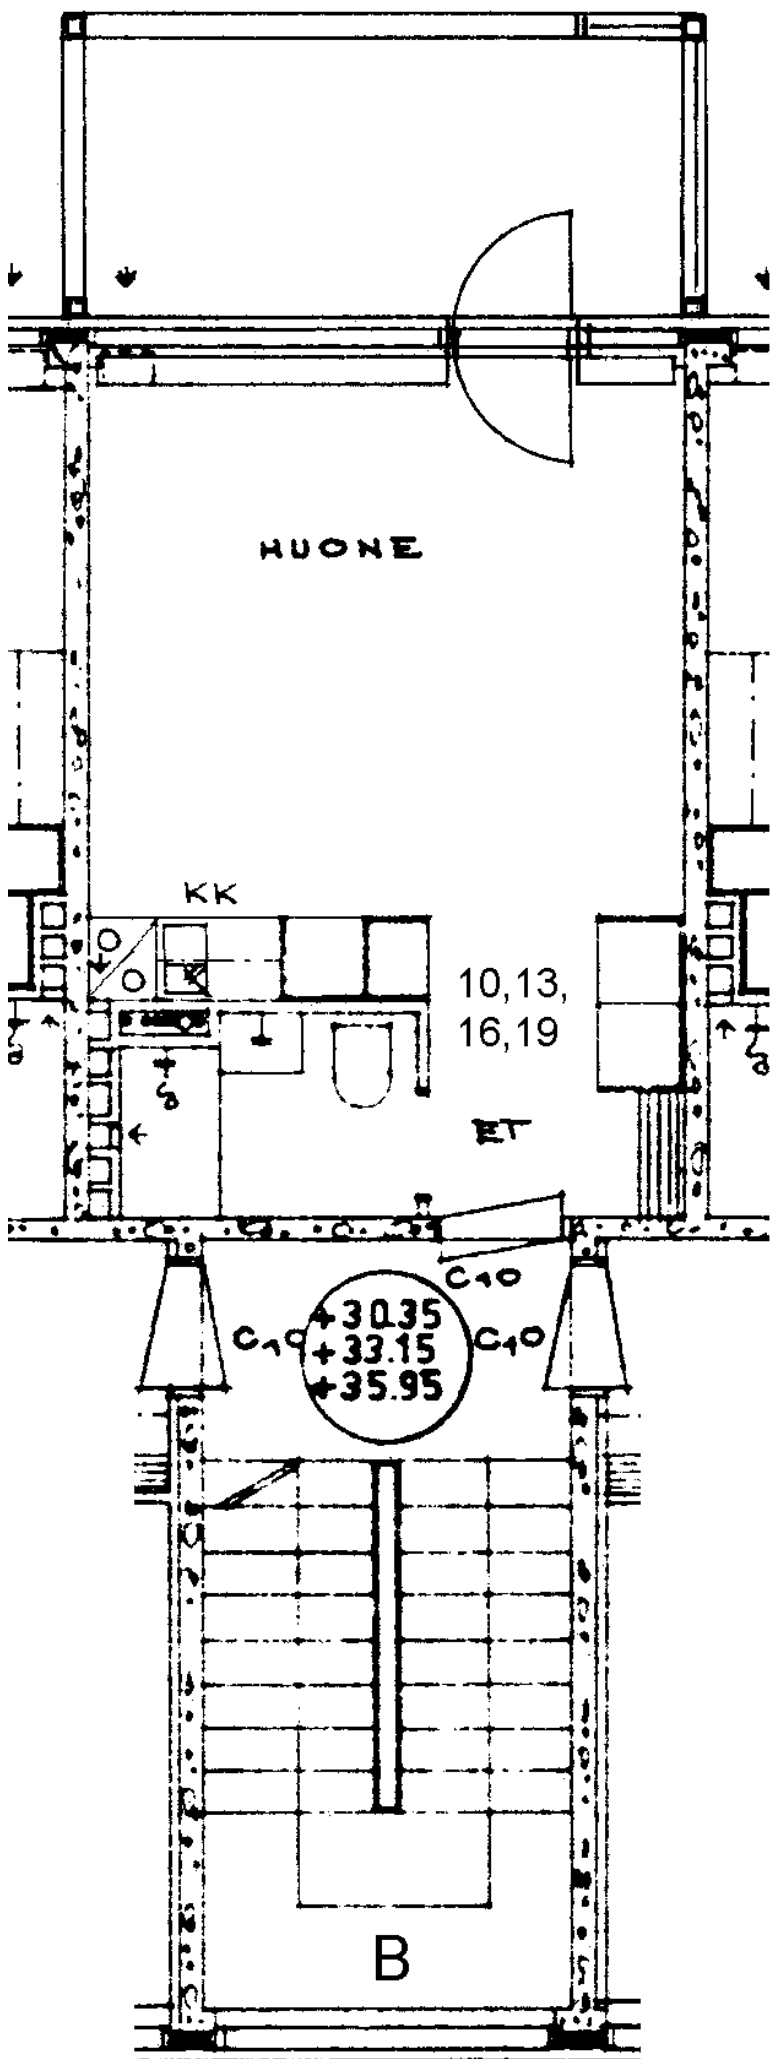

Prinsessantie 4 B 16

1 h + kk 23,5 m²

Kerros

3

Hissi

Jk / Viileäk.

Jk / Pakastink.

Sähkö- / Kaasuliesi

K


Parveke / Piha

X

Liikuntarajoitteiset

IV: pv / kon / hk

k

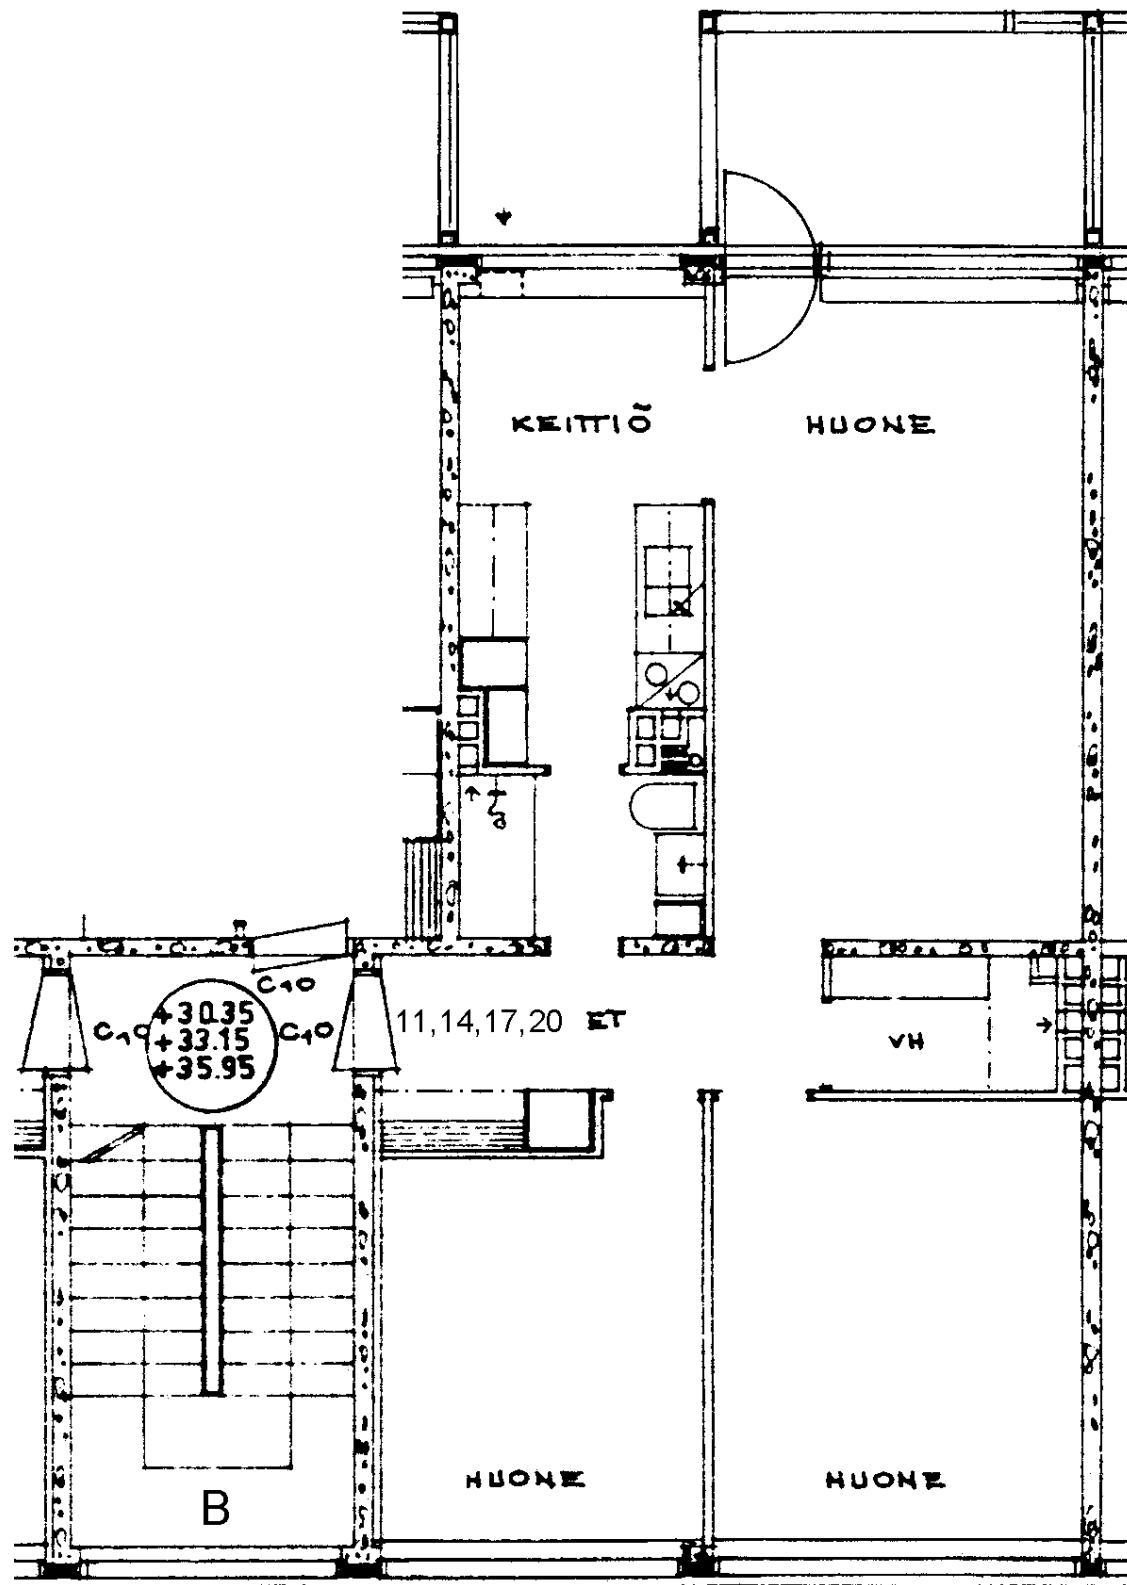

Prinsessantie 4 B 17

3 h + k 65,0 m²

Kerros 3

Hissi

Jk / Viileäk.


Jk / Pakastink.

Sähkö- / Kaasuliesi K

Parveke / Piha X

Liikuntarajoitteiset

IV: pv / kon / hk k

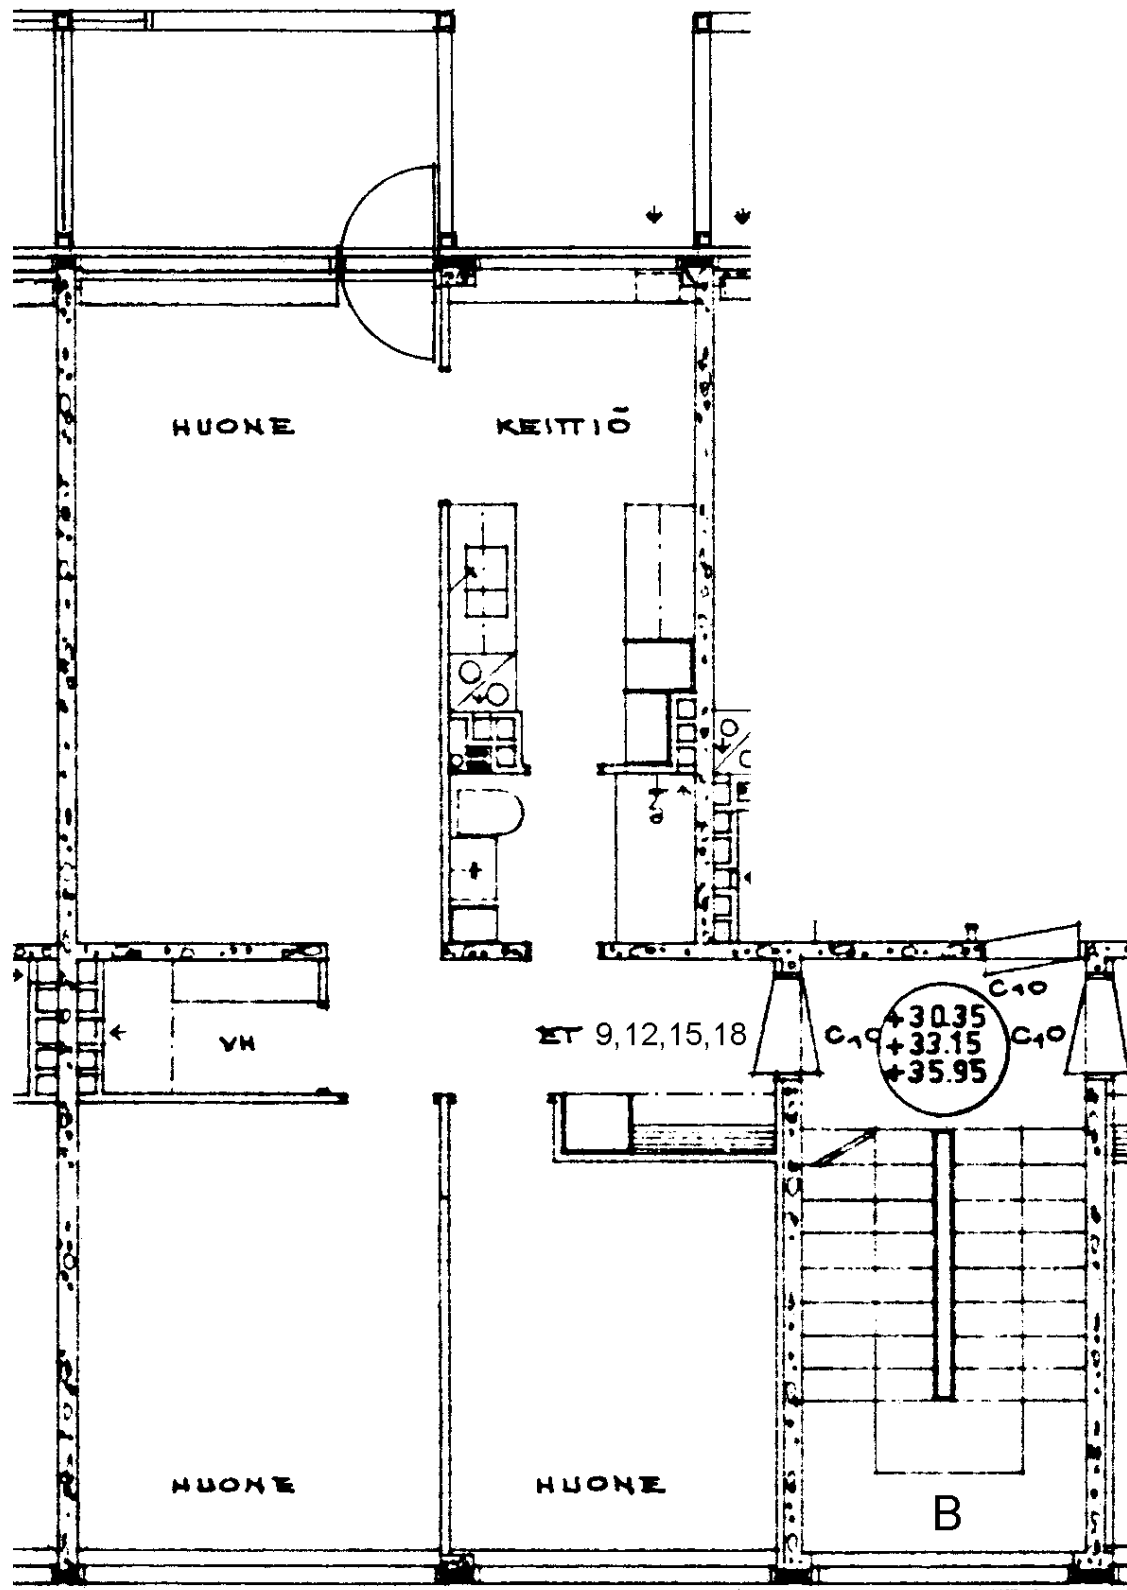

Prinsessantie 4 B 18

3 h + k 65,0 m²

Kerros

4

Hissi

Jk / Viileäk.

Jk / Pakastink.

Sähkö- / Kaasuliesi

K


Parveke / Piha

X

Liikuntarajoitteiset

IV: pv / kon / hk

k

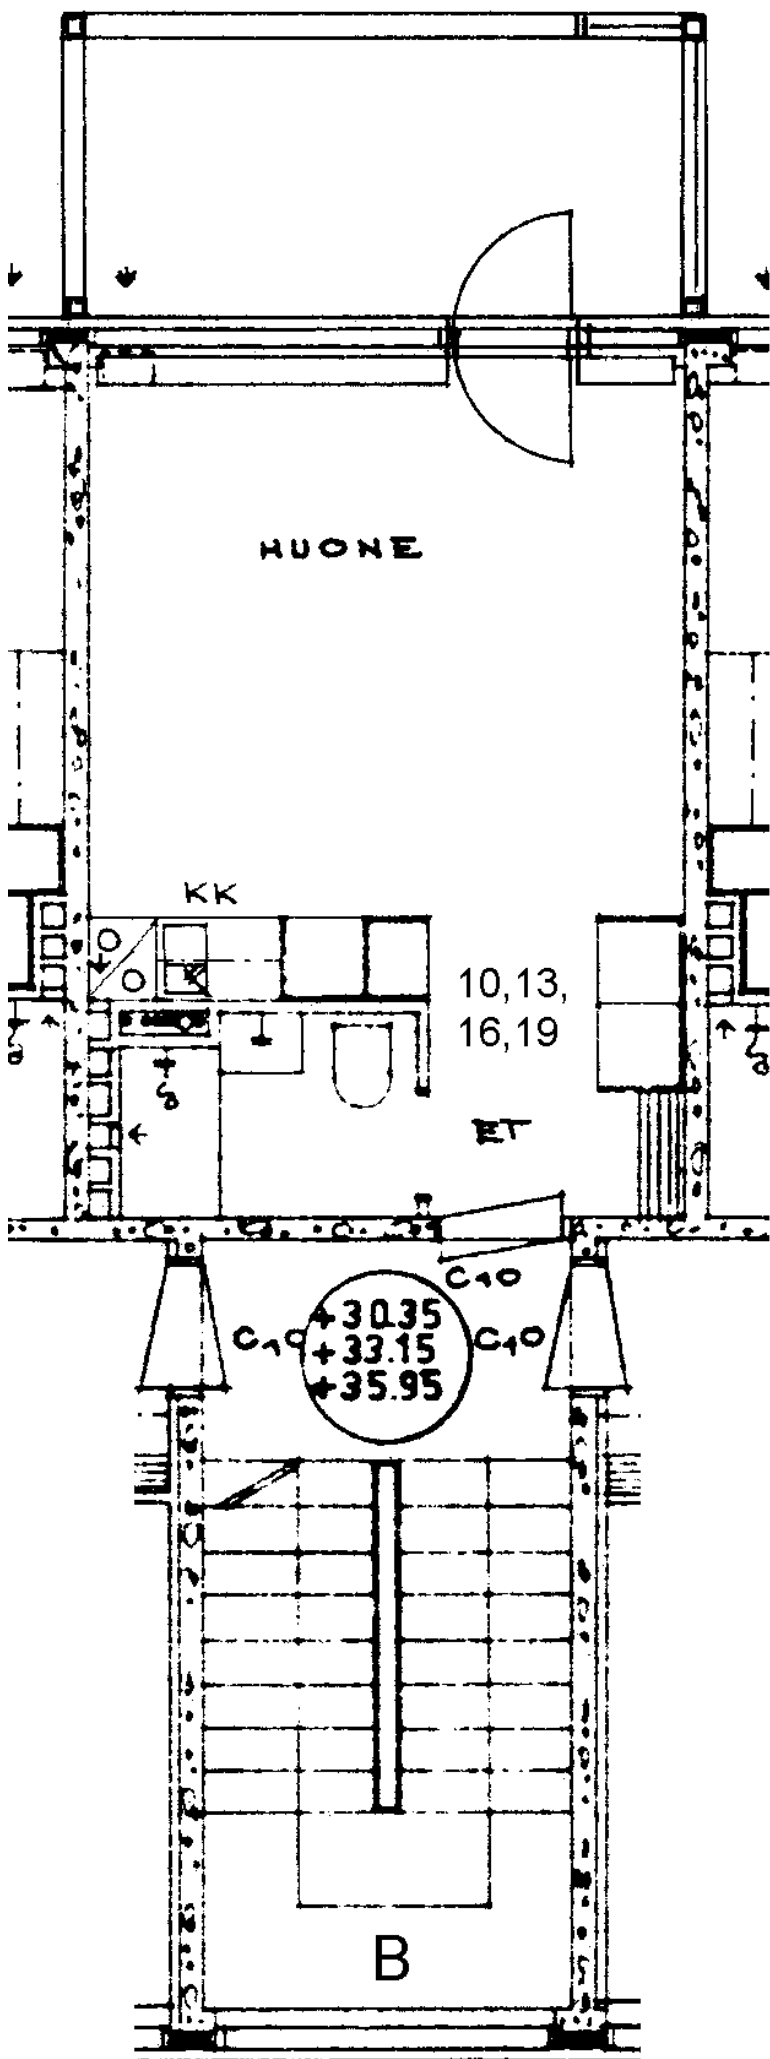

Prinsessantie 4 B 19

1 h + kk 23,5 m²

Kerros

4

Hissi

Jk / Viileäk.

Jk / Pakastink.

Sähkö- / Kaasuliesi

K


Parveke / Piha

X

Liikuntarajoitteiset

IV: pv / kon / hk

k

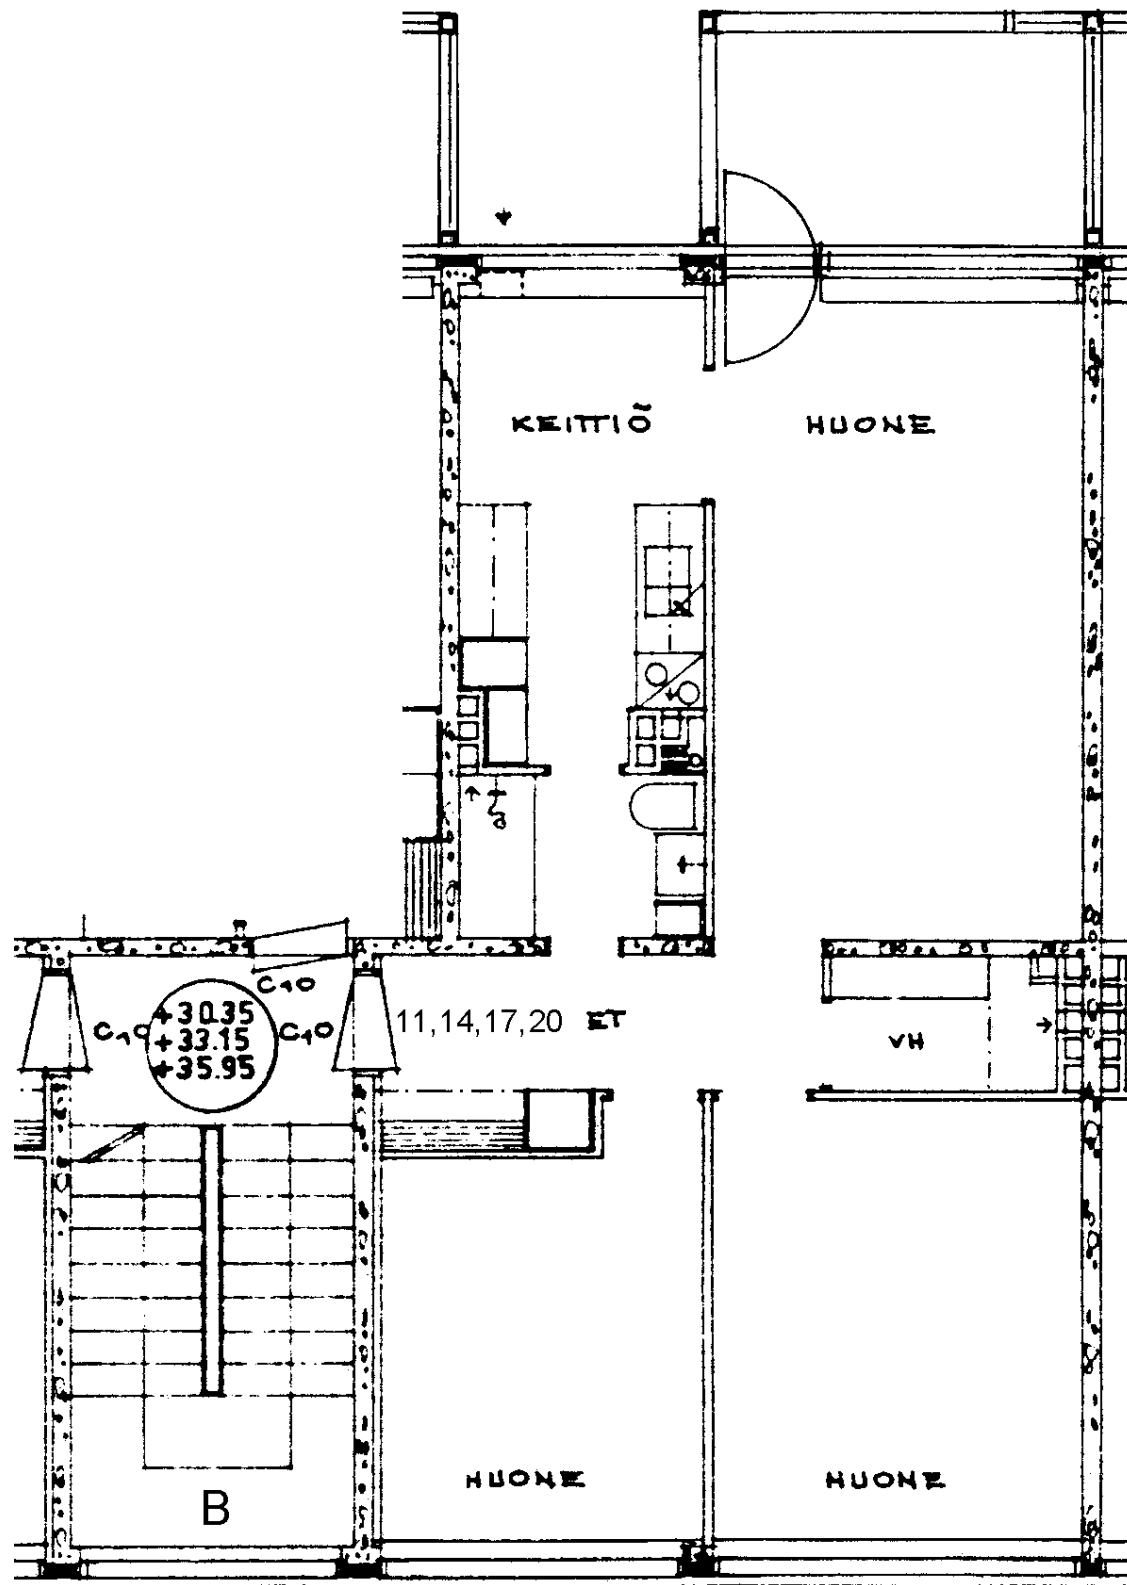

Prinsessantie 4 B 20

3 h + k 65,0 m²

Kerros

Hissi

Jk / Viileäk.

Jk / Pakastink.


Sähkö- / Kaasuliesi

Parveke / Piha

Liikuntarajoitteiset

IV: pv / kon / hk

4
K
X
k

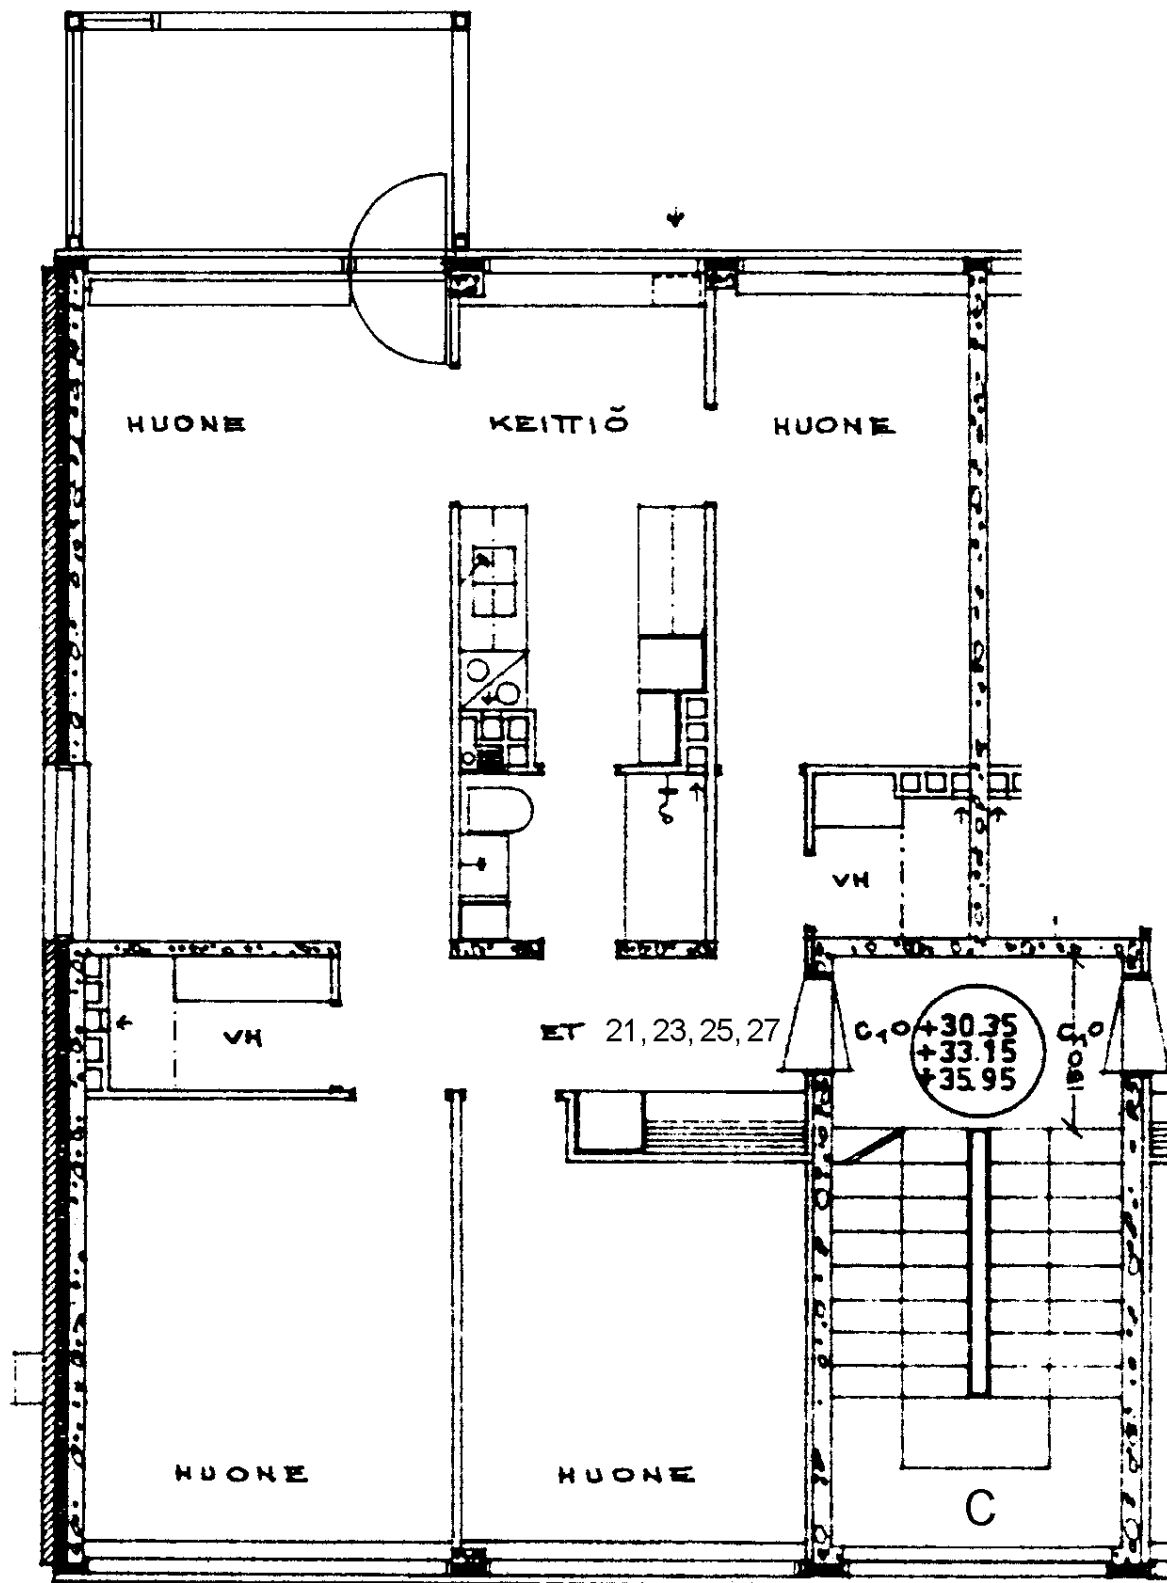

Prinsessantie 4 C 21

4 h + k 79,5 m²

Kerros

Hissi

Jk / Viileäk.

Jk / Pakastink.


Sähkö- / Kaasuliesi

Parveke / Piha

Liikuntarajoitteiset

IV: pv / kon / hk

1
K
X
k

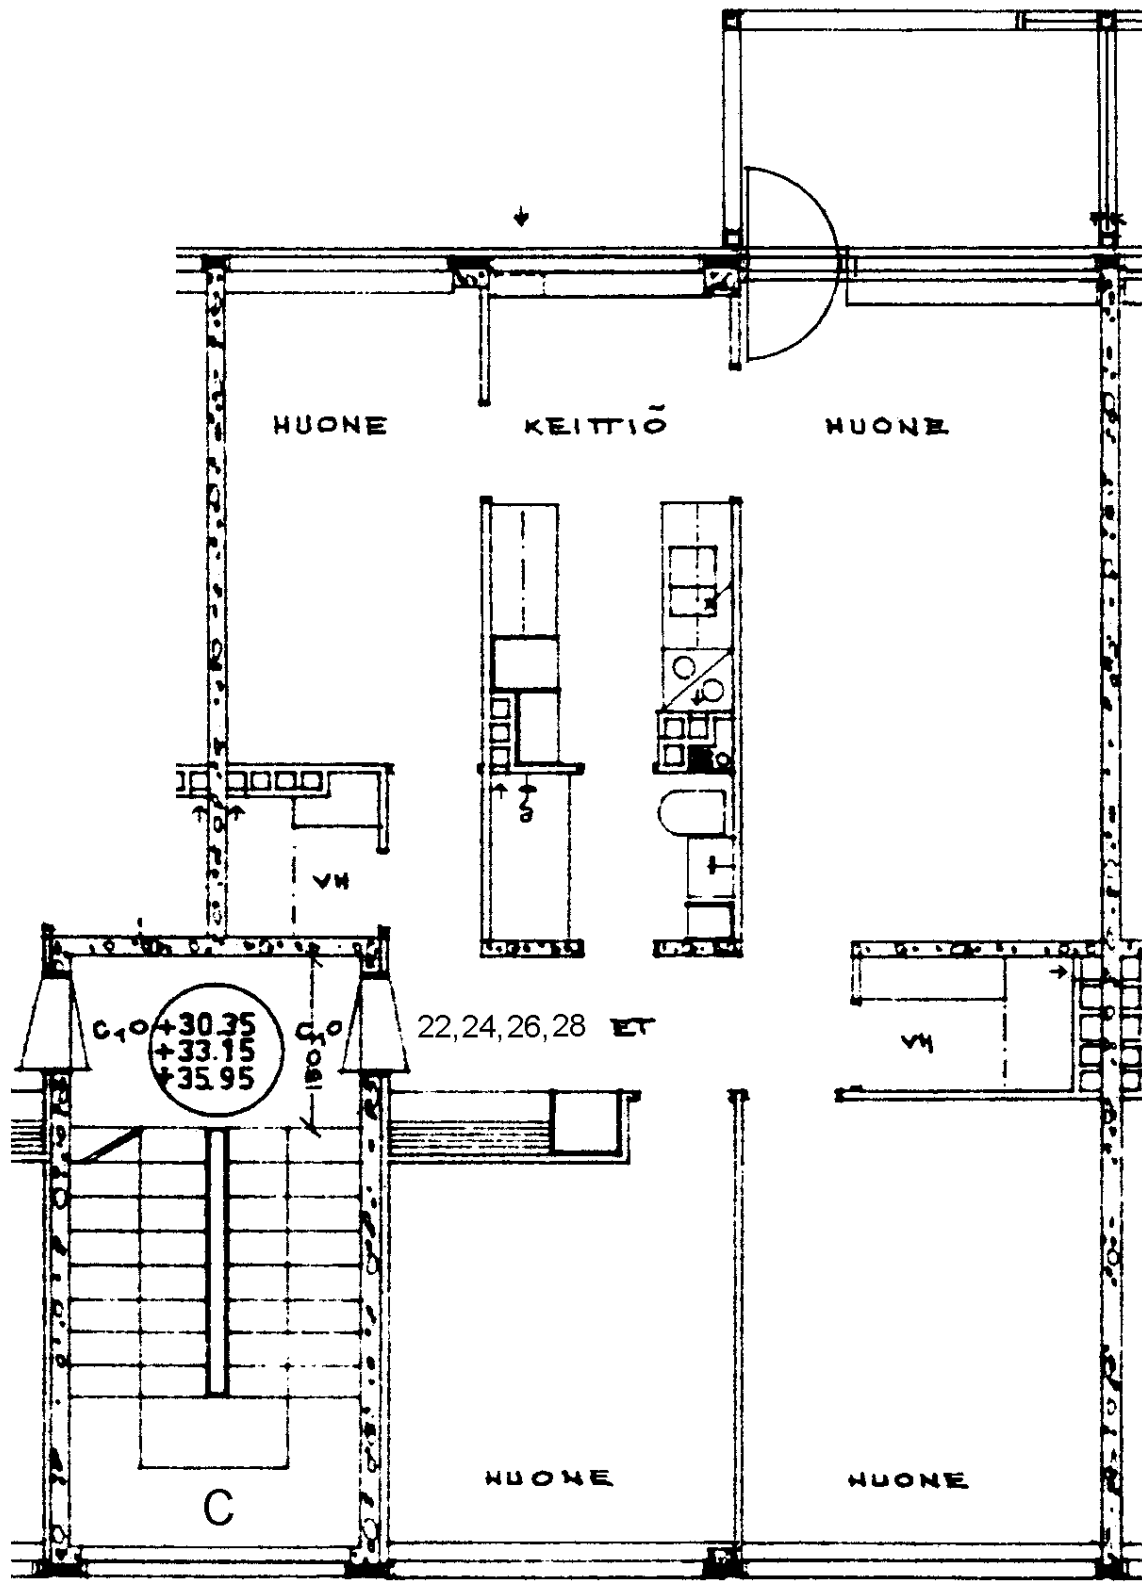

Prinsessantie 4 C 22

4 h + k 79,5 m²

Kerros

1

Hissi

Jk / Viileäk.

Jk / Pakastink.

Sähkö- / Kaasuliesi

K


Parveke / Piha

X

Liikuntarajoitteiset

IV: pv / kon / hk

k

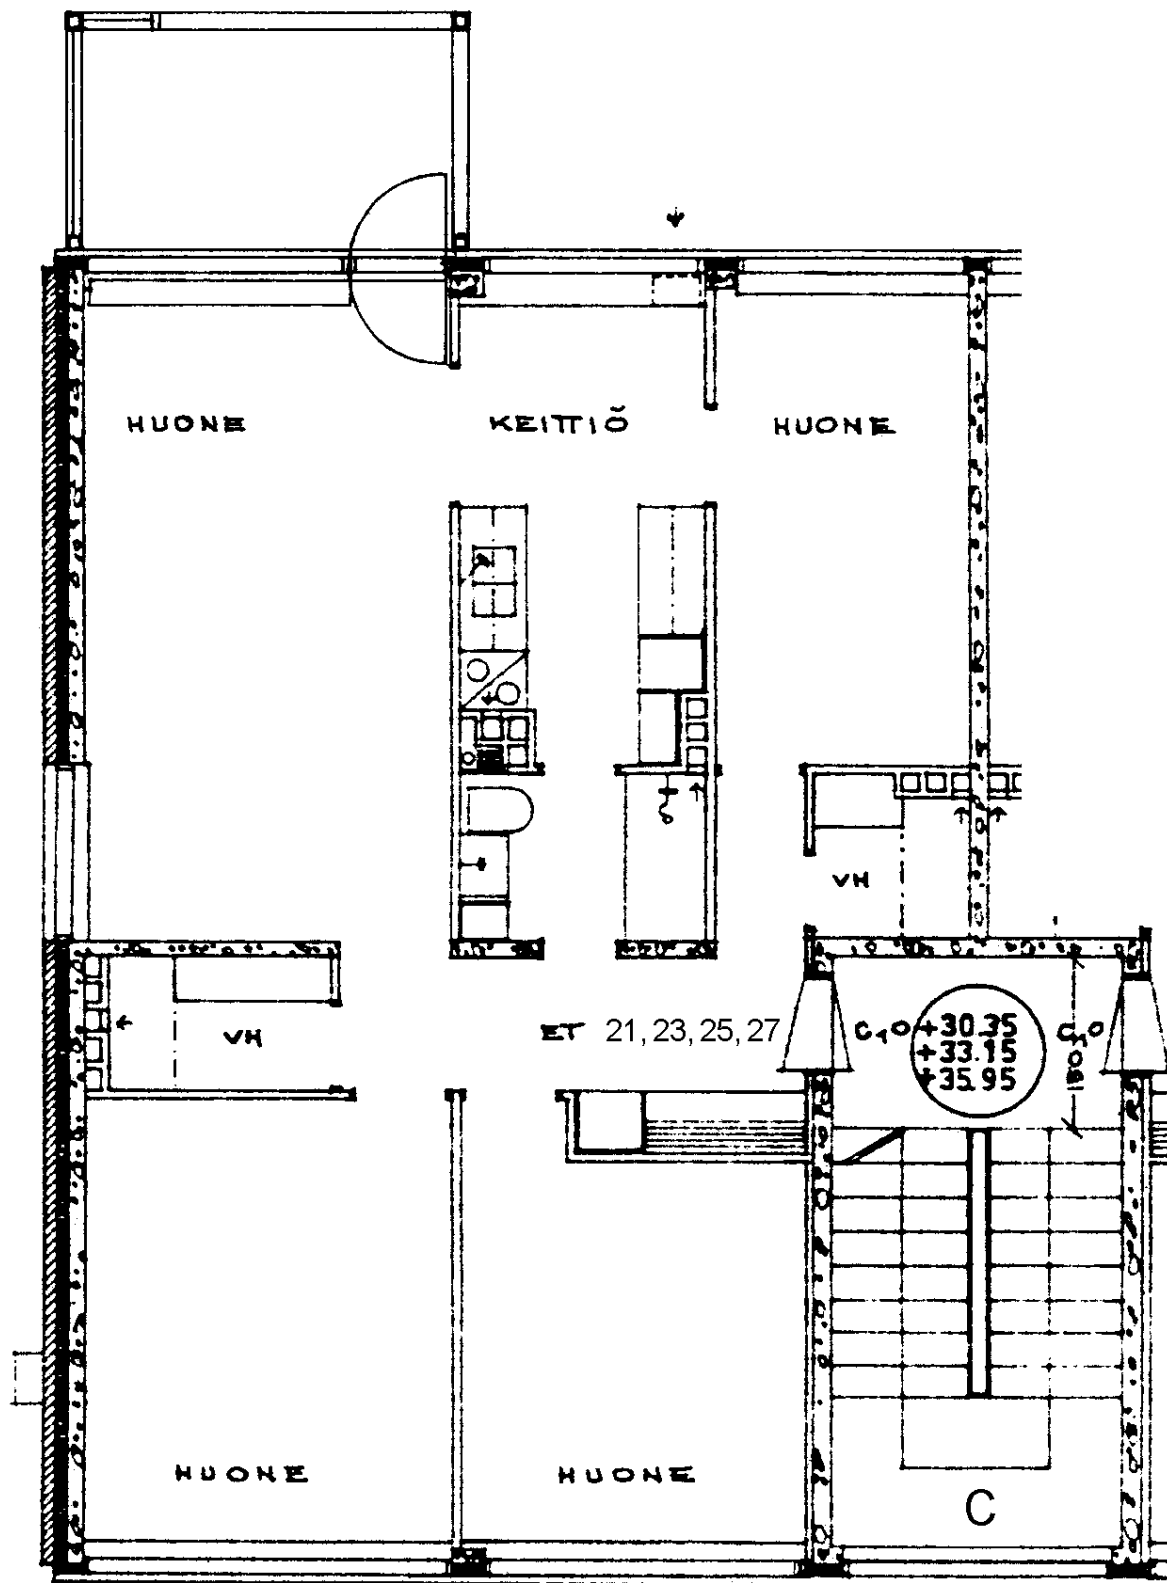

Prinsessantie 4 C 23

4 h + k 79,5 m²

Kerros

2

Hissi

Jk / Viileäk.

Jk / Pakastink.

Sähkö- / Kaasuliesi

K


Parveke / Piha

X

Liikuntarajoitteiset

IV: pv / kon / hk

k

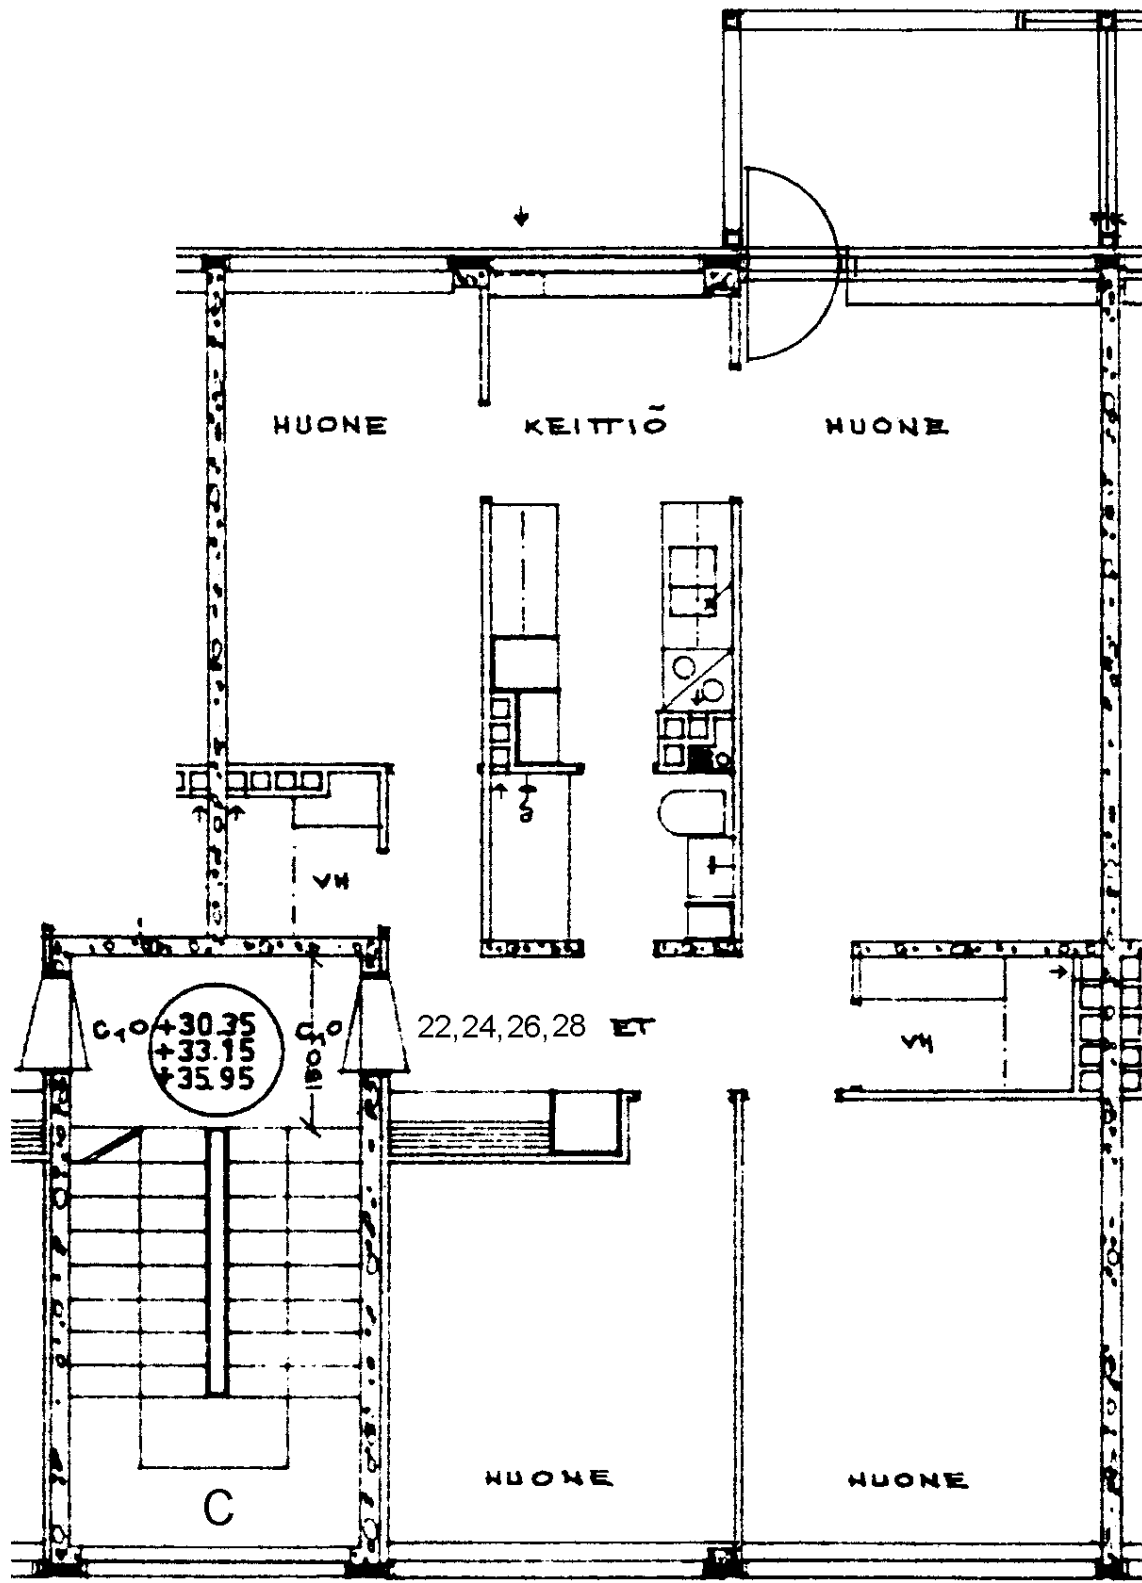

Prinsessantie 4 C 24

4 h + k 79,5 m²

Kerros

2

Hissi

Jk / Viileäk.

Jk / Pakastink.

Sähkö- / Kaasuliesi

K


Parveke / Piha

X

Liikuntarajoitteiset

IV: pv / kon / hk

k

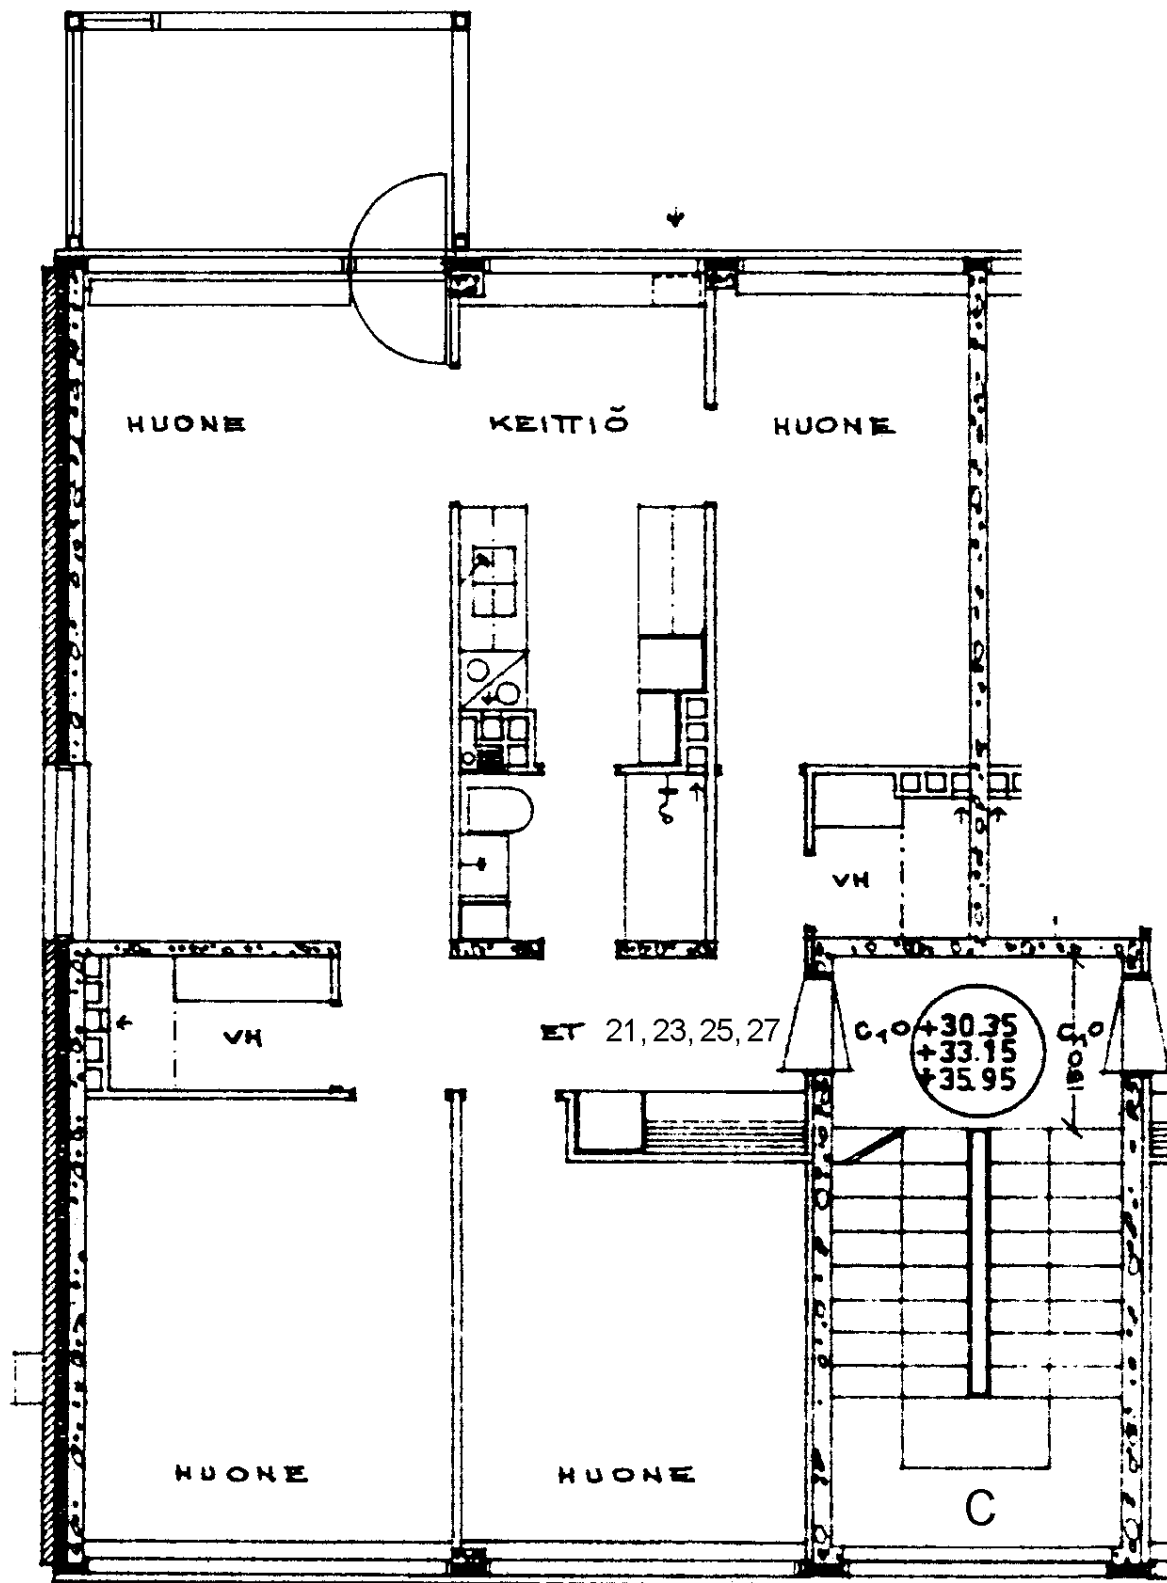

Prinsessantie 4 C 25

4 h + k 79,5 m²

Kerros

Hissi

Jk / Viileäk.

Jk / Pakastink.


Sähkö- / Kaasuliesi

Parveke / Piha

Liikuntarajoitteiset

IV: pv / kon / hk

3
K
X
k

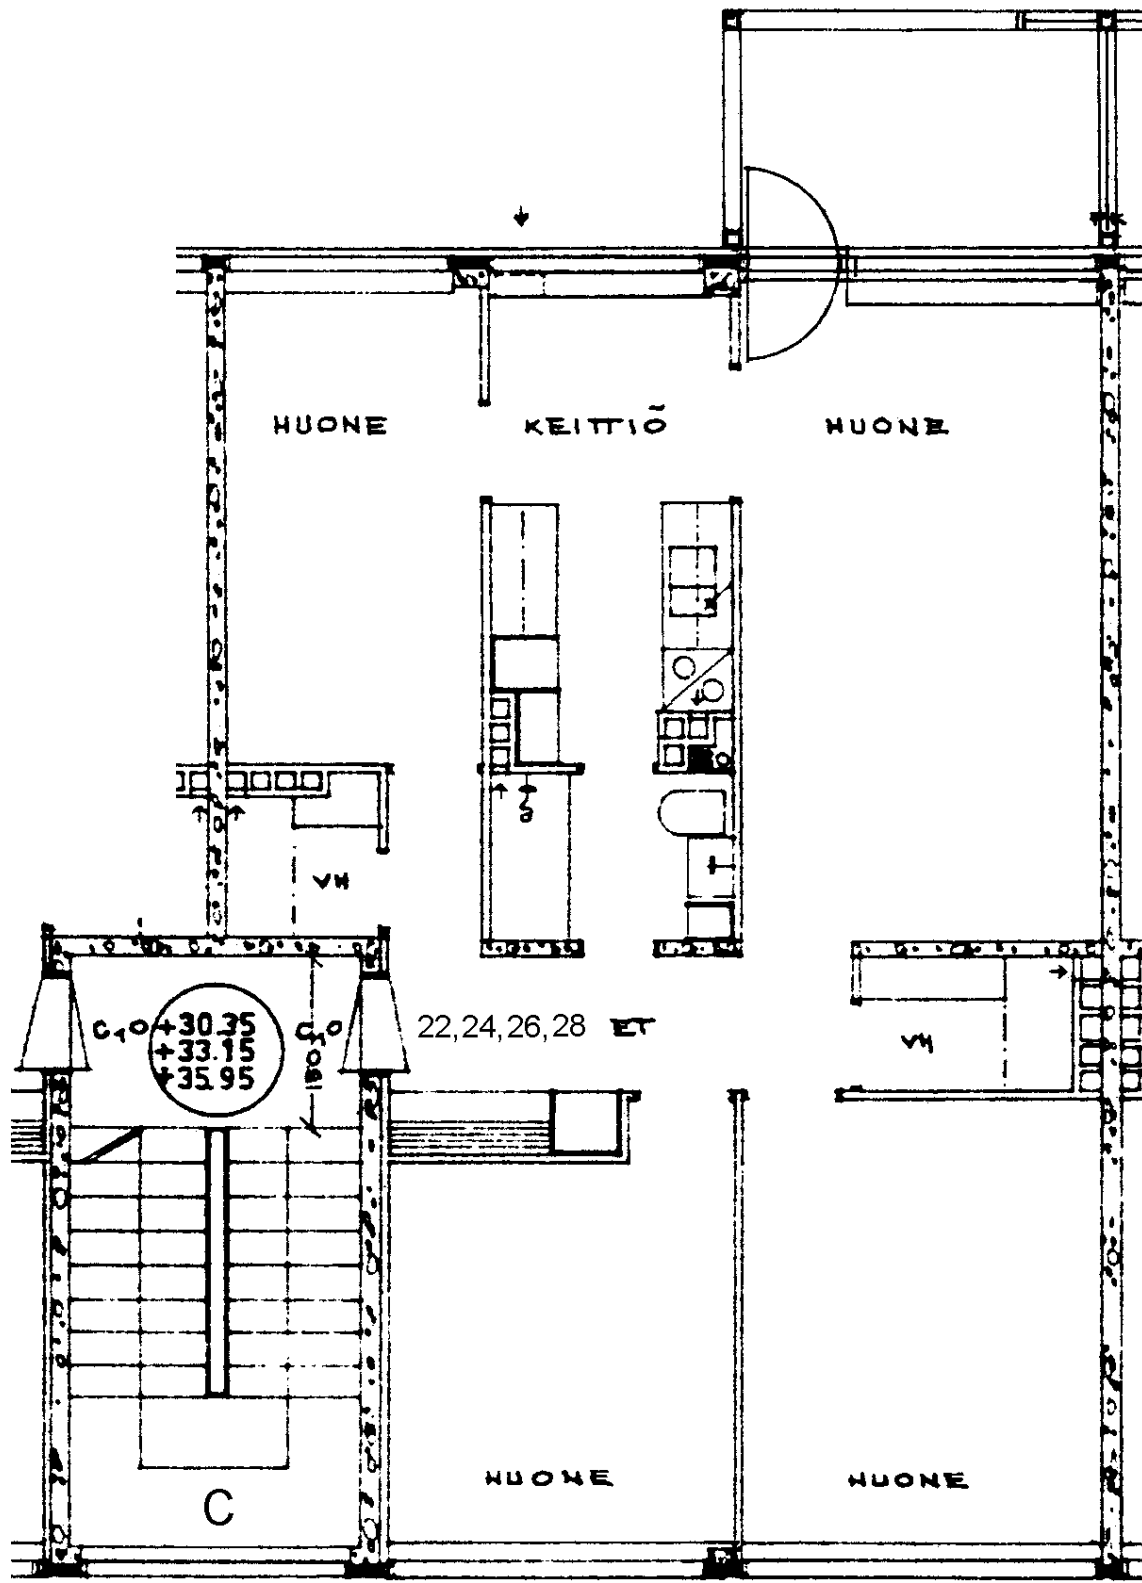

Prinsessantie 4 C 26

4 h + k 79,5 m²

Kerros

3

Hissi

Jk / Viileäk.

Jk / Pakastink.

Sähkö- / Kaasuliesi

K


Parveke / Piha

X

Liikuntarajoitteiset

IV: pv / kon / hk

k

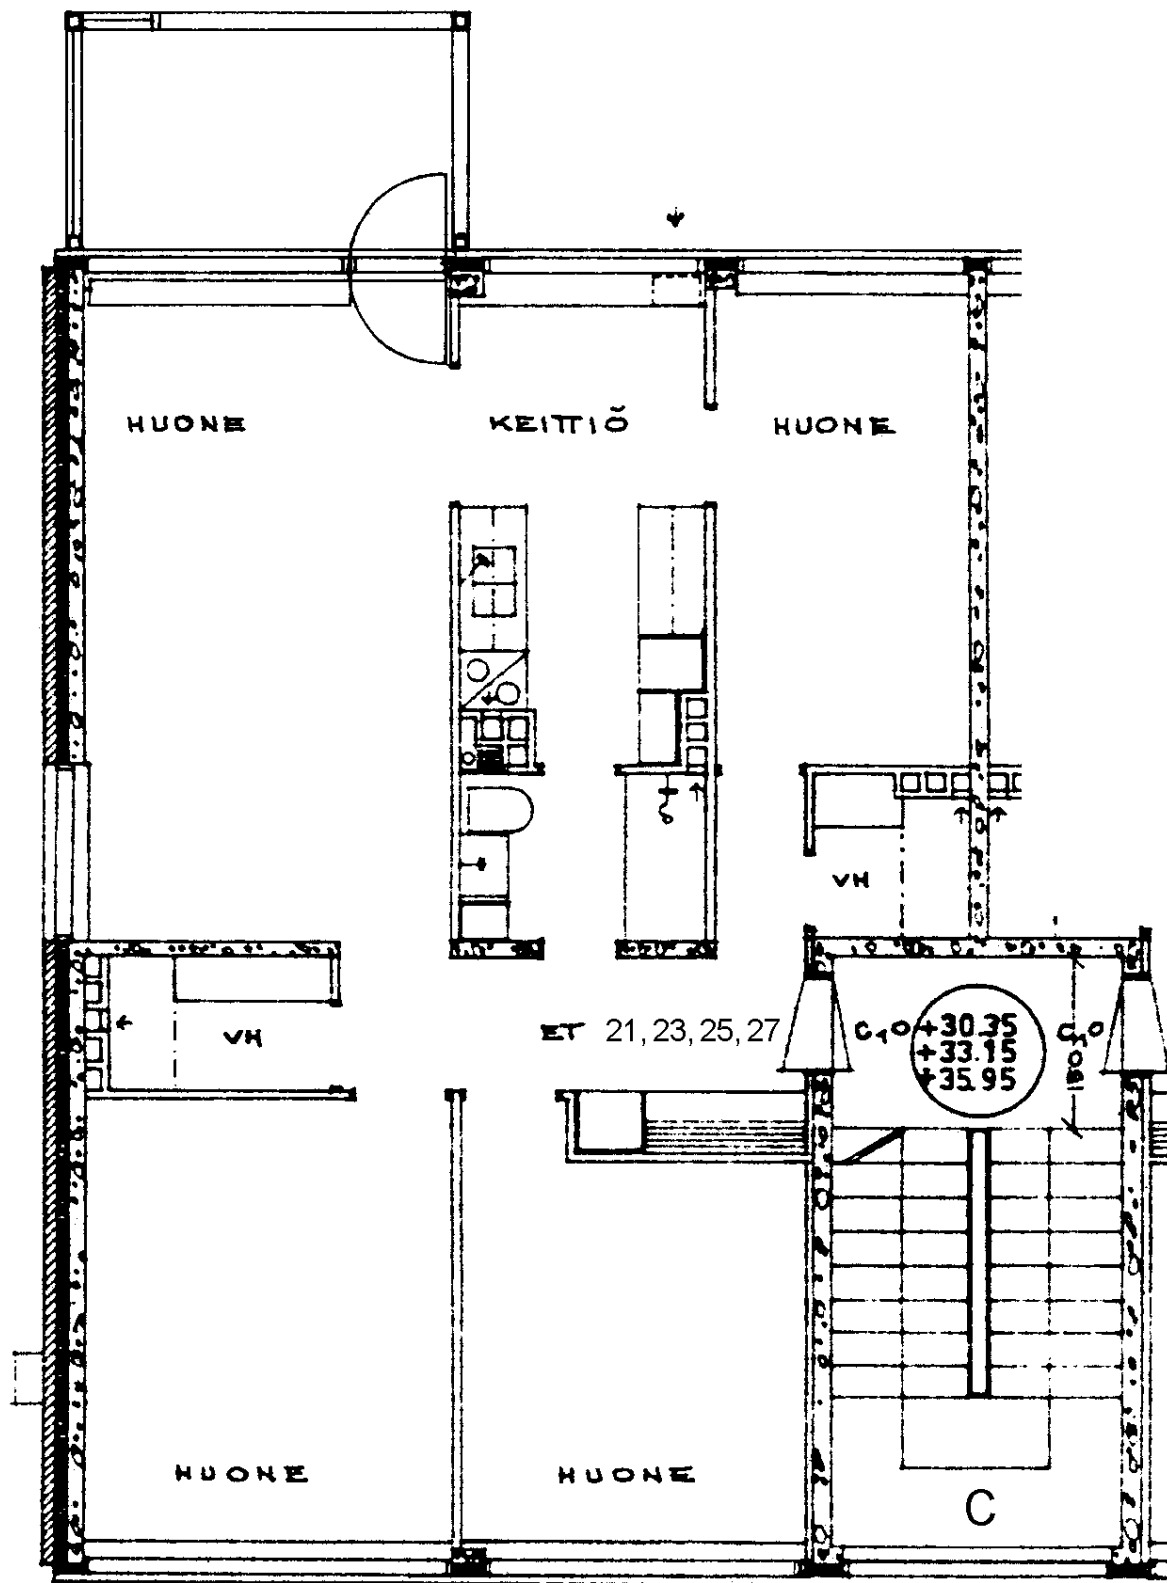

Prinsessantie 4 C 27

4 h + k 79,5 m²

Kerros

Hissi

Jk / Viileäk.

Jk / Pakastink.


Sähkö- / Kaasuliesi

Parveke / Piha

Liikuntarajoitteiset

IV: pv / kon / hk

4
K
X
k

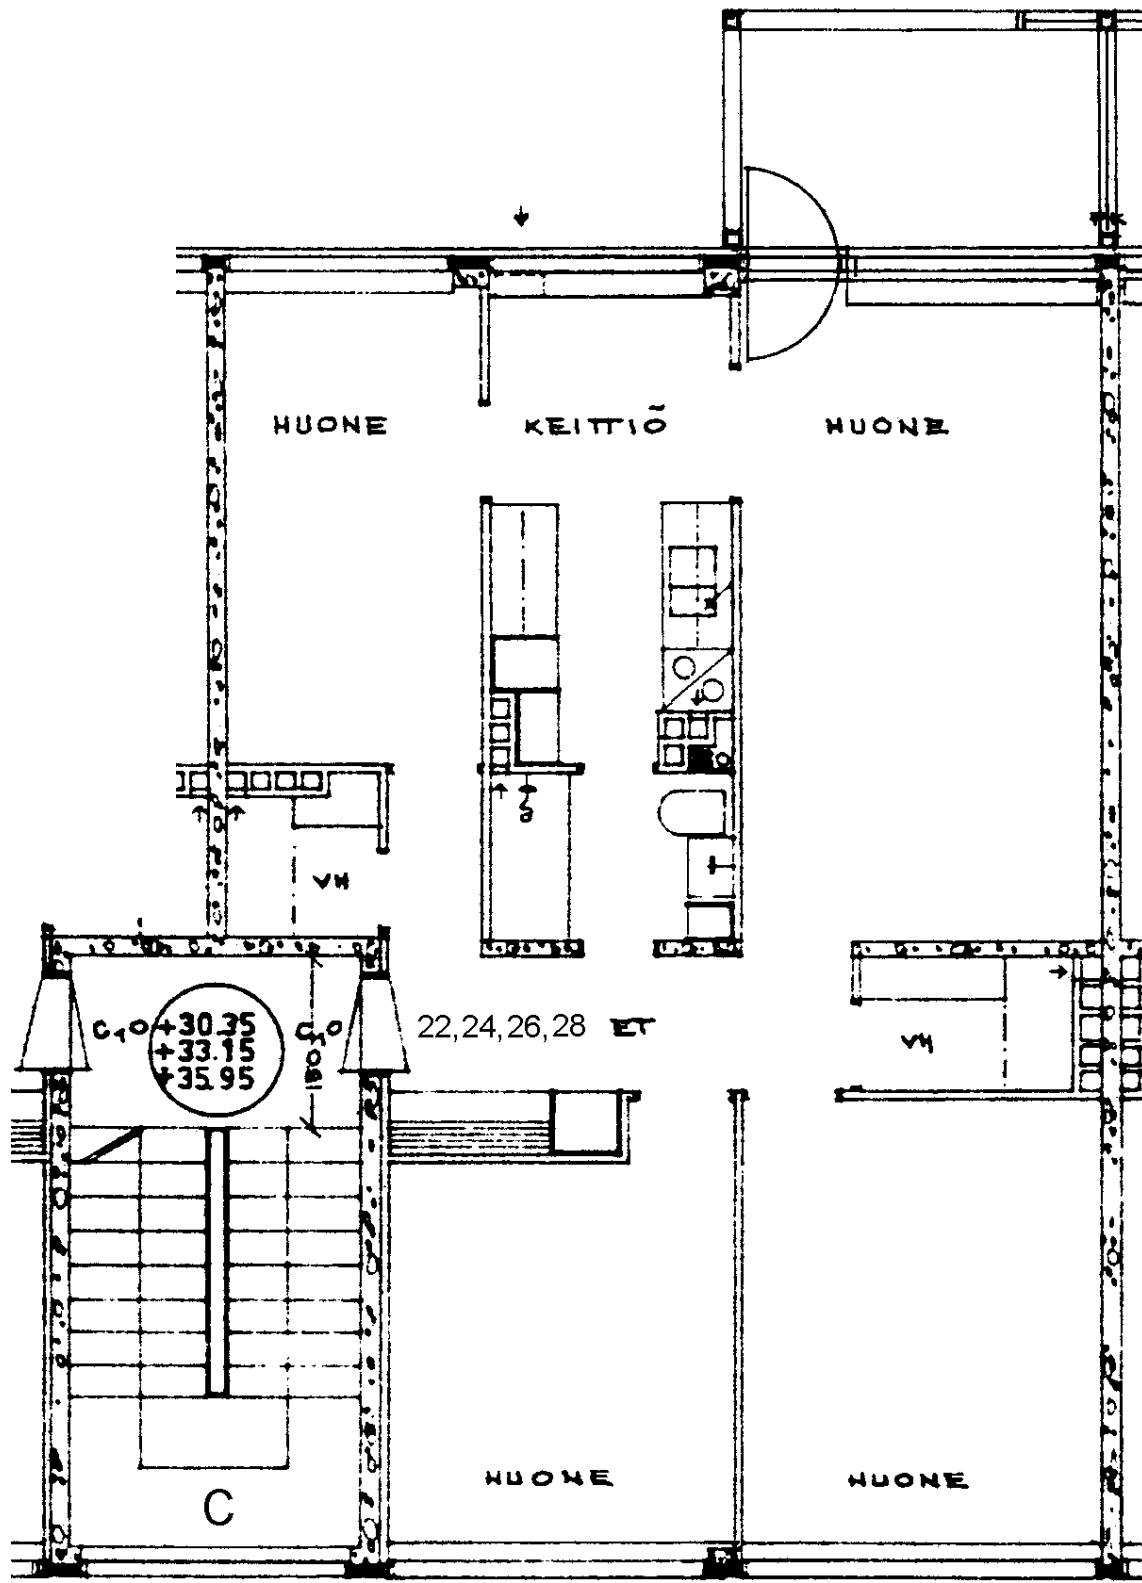

Prinsessantie 4 C 28

4 h + k 79,5 m²

Kerros

4

Hissi

Jk / Viileäk.

Jk / Pakastink.

Sähkö- / Kaasuliesi

K


Parveke / Piha

X

Liikuntarajoitteiset

IV: pv / kon / hk

k

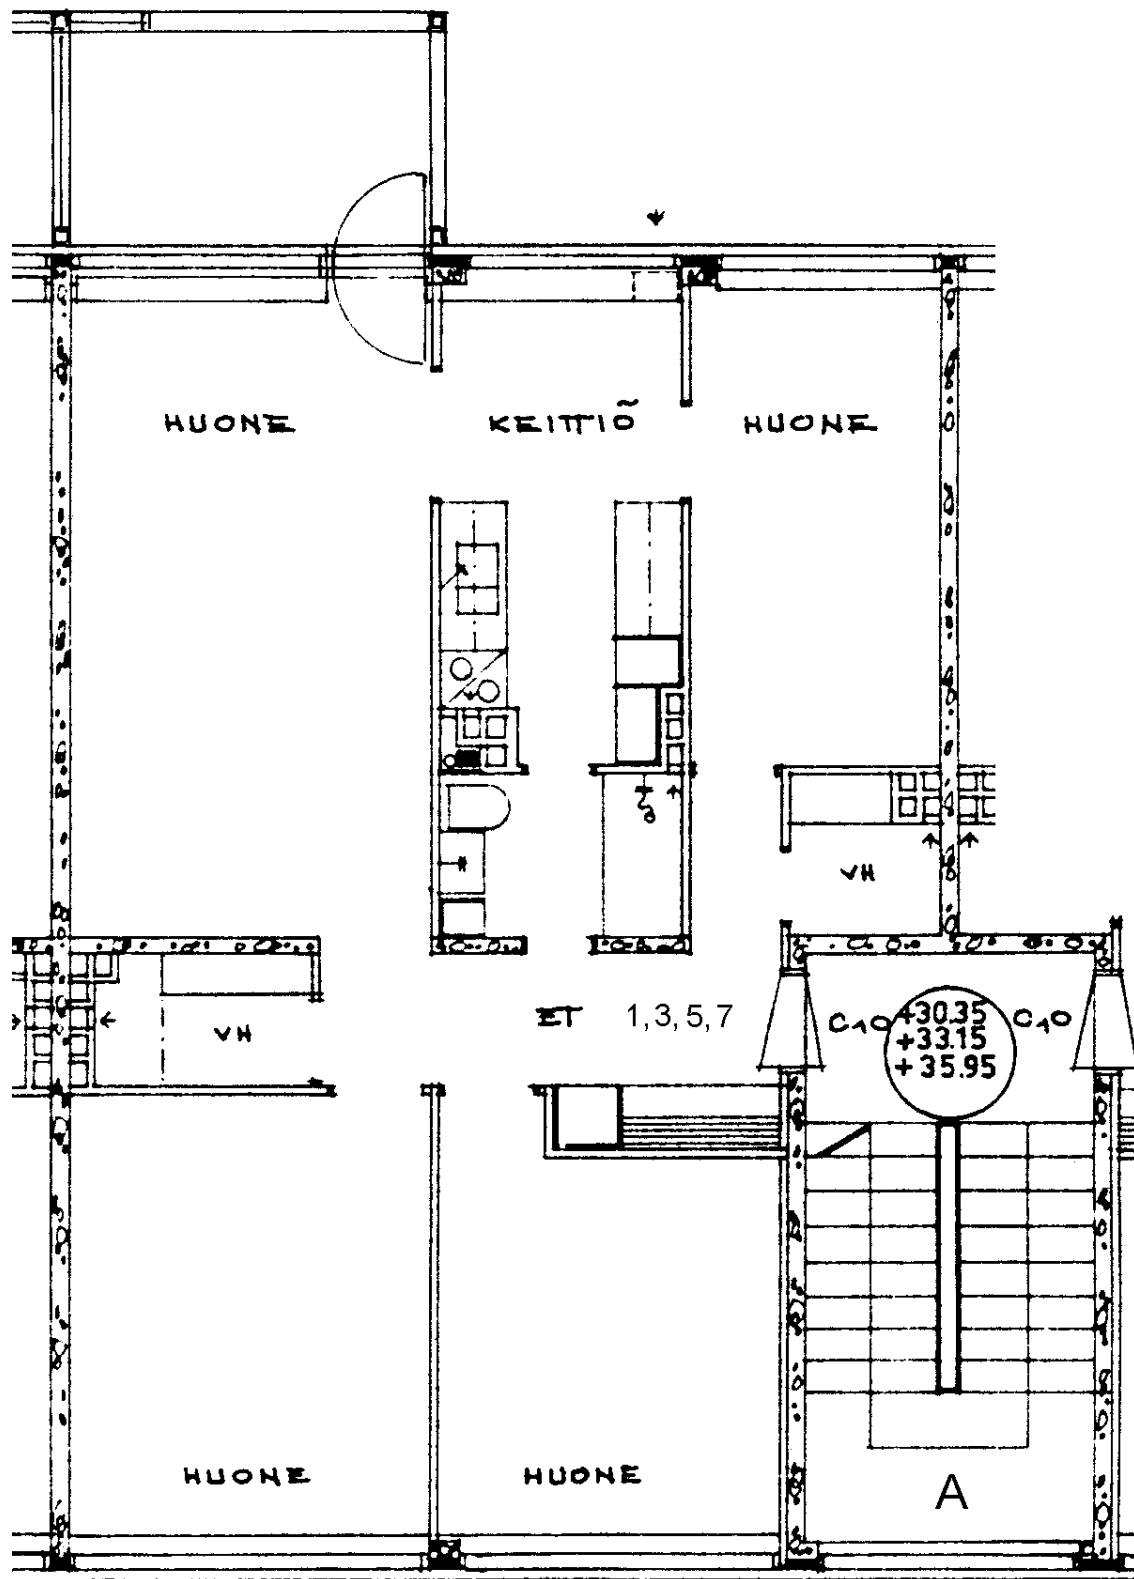

Prinsessantie 4 A 1

4 h + k 79,5 m²

Kerros

Hissi

Jk / Viileäk.

Jk / Pakastink.


Sähkö- / Kaasuliesi

Parveke / Piha

Liikuntarajoitteiset

IV: pv / kon / hk

1
K
X
k

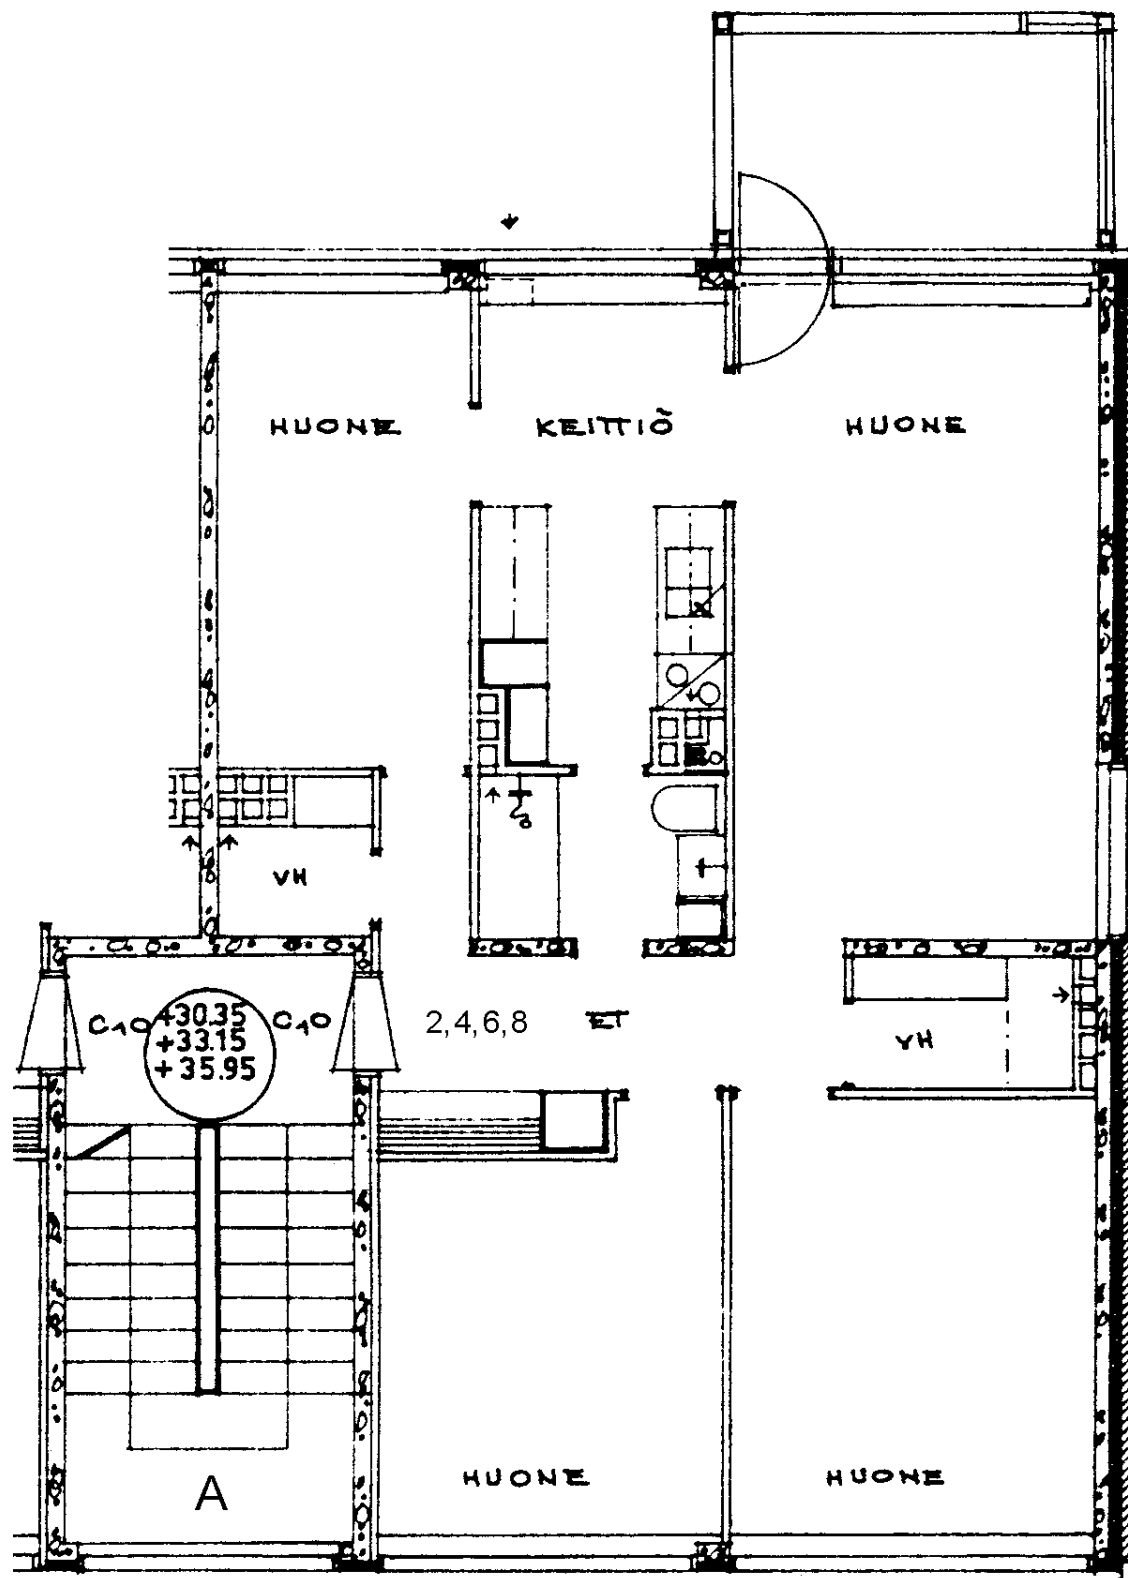

Prinsessantie 4 A 2

4 h + k 79,5 m²

Kerros 1

Hissi

Jk / Viileäk.


Jk / Pakastink.

Sähkö- / Kaasuliesi K

Parveke / Piha X

Liikuntarajoitteiset

IV: pv / kon / hk k

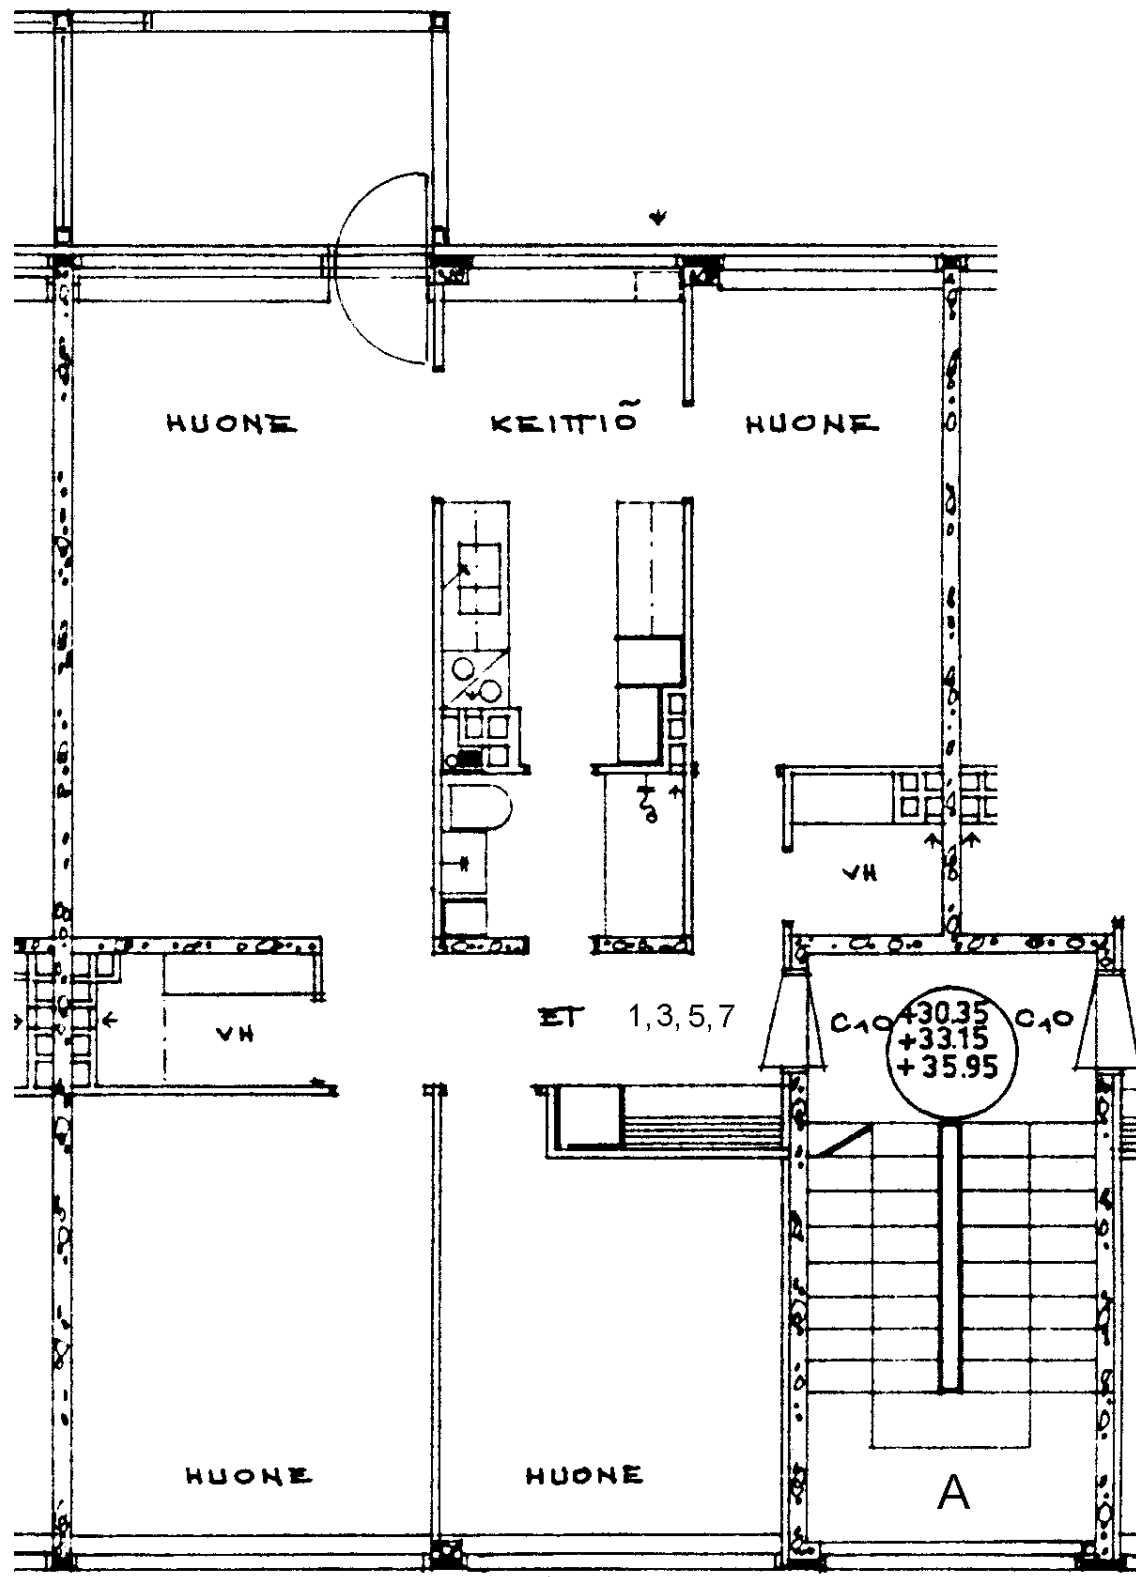

Prinsessantie 4 A 3

4 h + k 79,5 m²

Kerros

2

Hissi

Jk / Viileäk.

Jk / Pakastink.

Sähkö- / Kaasuliesi

K


Parveke / Piha

X

Liikuntarajoitteiset

IV: pv / kon / hk

k

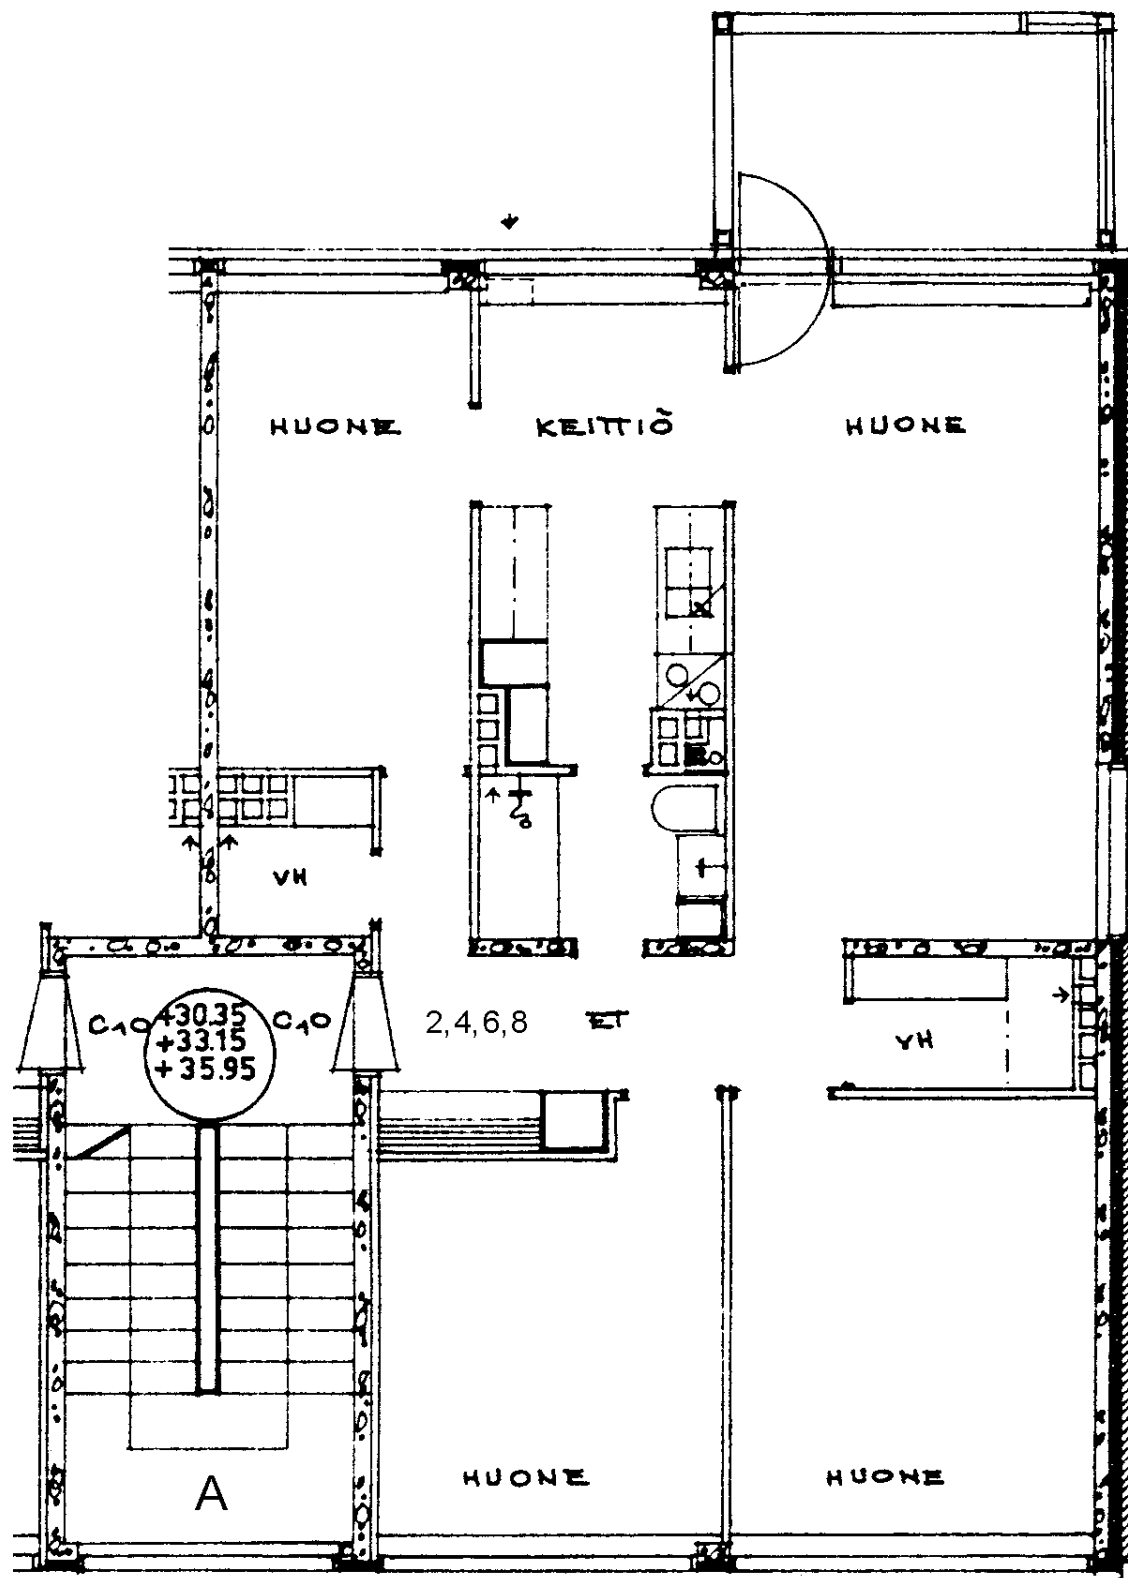

Prinsessantie 4 A 4

4 h + k 79,5 m²

Kerros 2

Hissi

Jk / Viileäk.


Jk / Pakastink.

Sähkö- / Kaasuliesi K

Parveke / Piha X

Liikuntarajoitteiset

IV: pv / kon / hk k

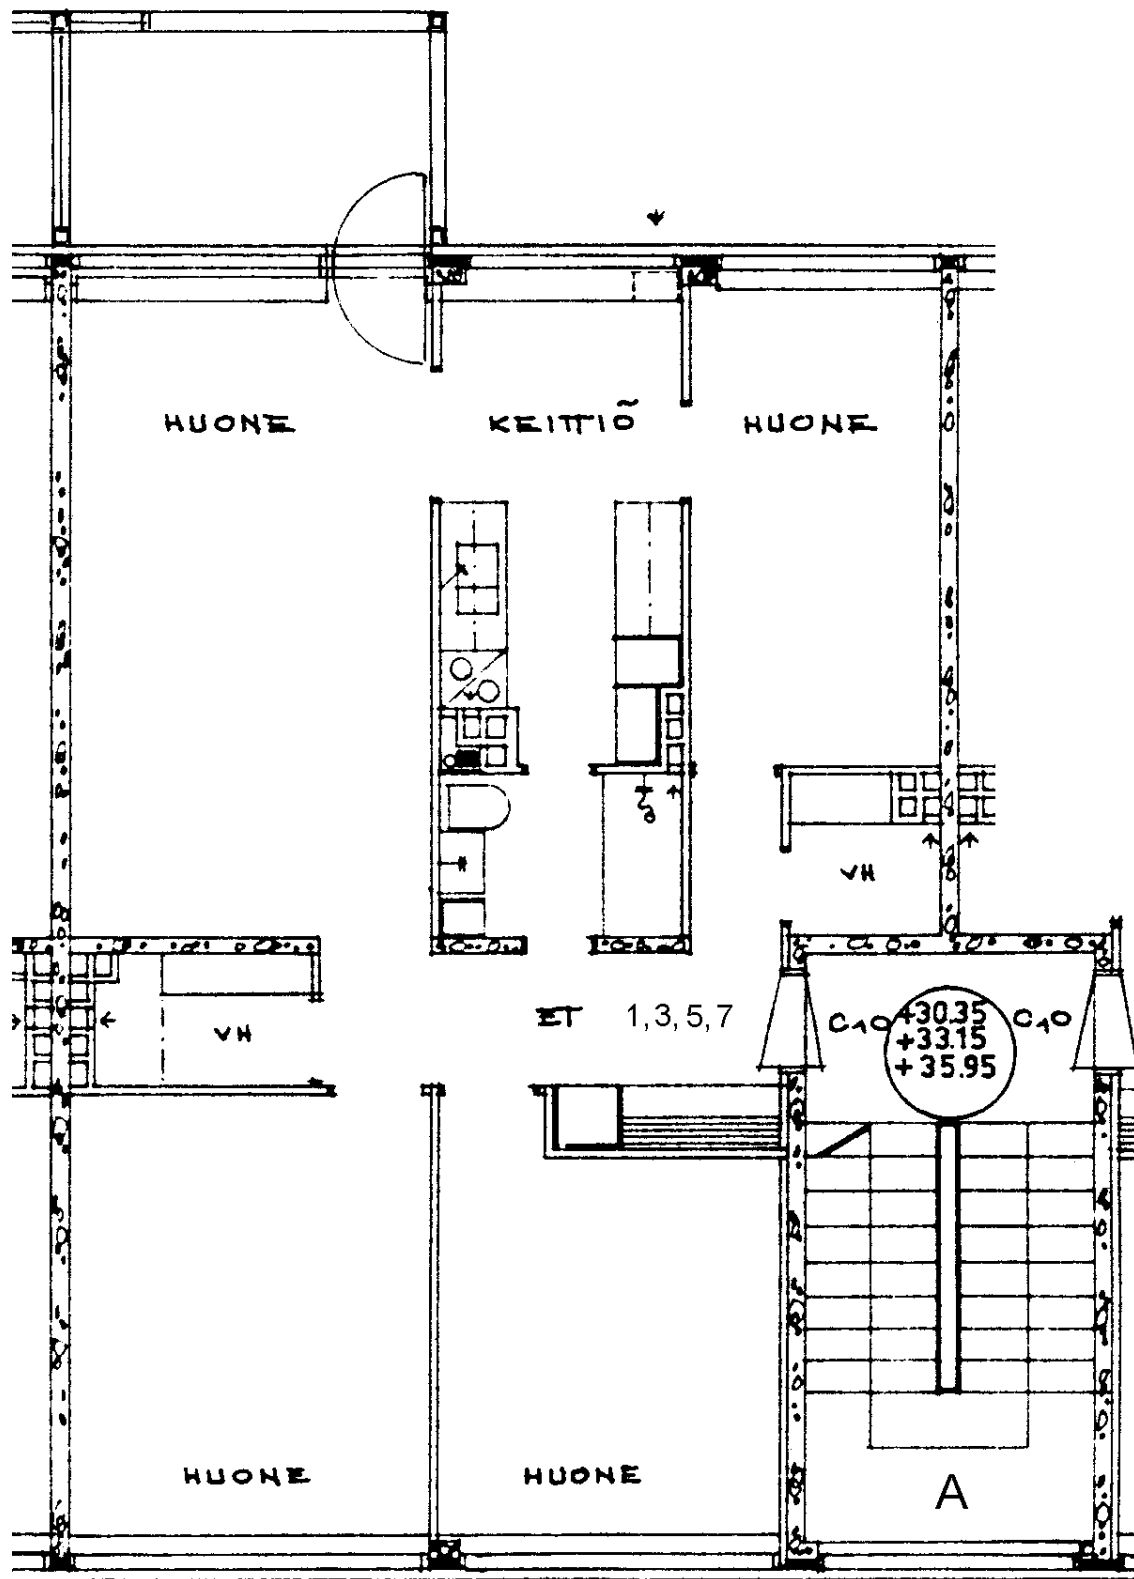

Prinsessantie 4 A 5

4 h + k 79,5 m²

Kerros

Hissi

Jk / Viileäk.

Jk / Pakastink.

Sähkö- / Kaasuliesi

Parveke / Piha

Liikuntarajoitteiset


IV: pv / kon / hk

3

K

X

k

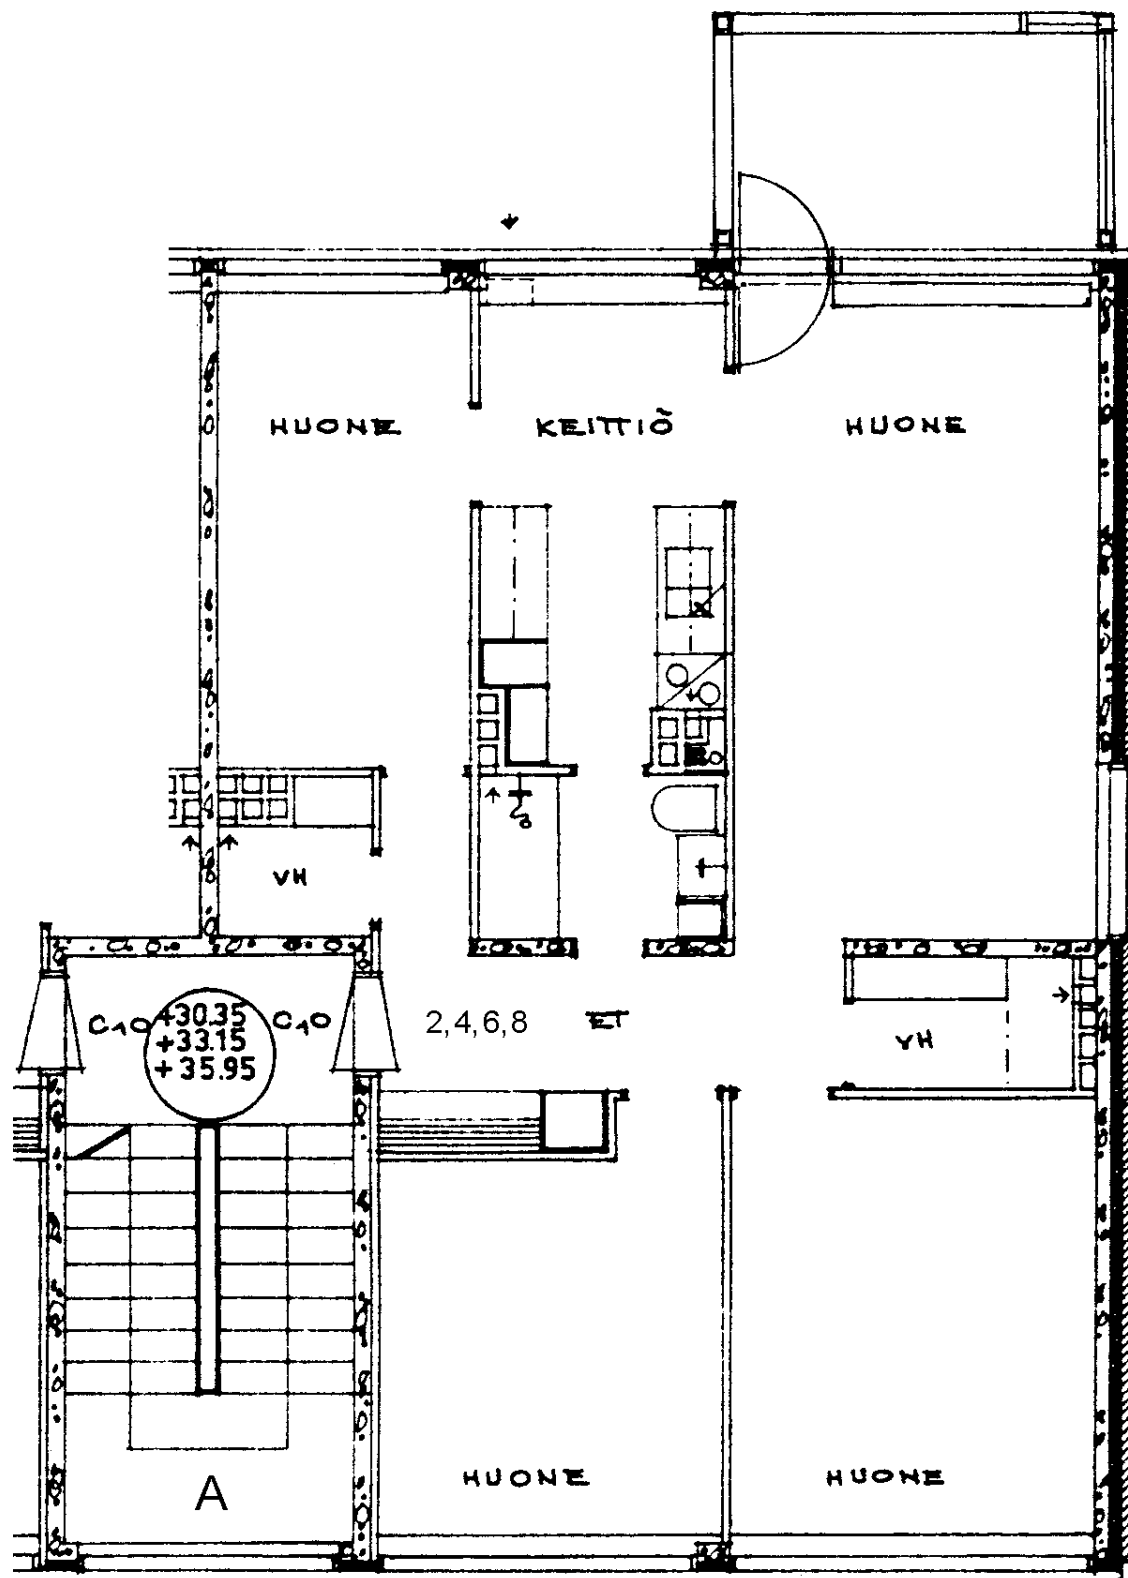

Prinsessantie 4 A 6

4 h + k 79,5 m²

Kerros 3

Hissi

Jk / Viileäk.


Jk / Pakastink.

Sähkö- / Kaasuliesi K

Parveke / Piha X

Liikuntarajoitteiset

IV: pv / kon / hk k

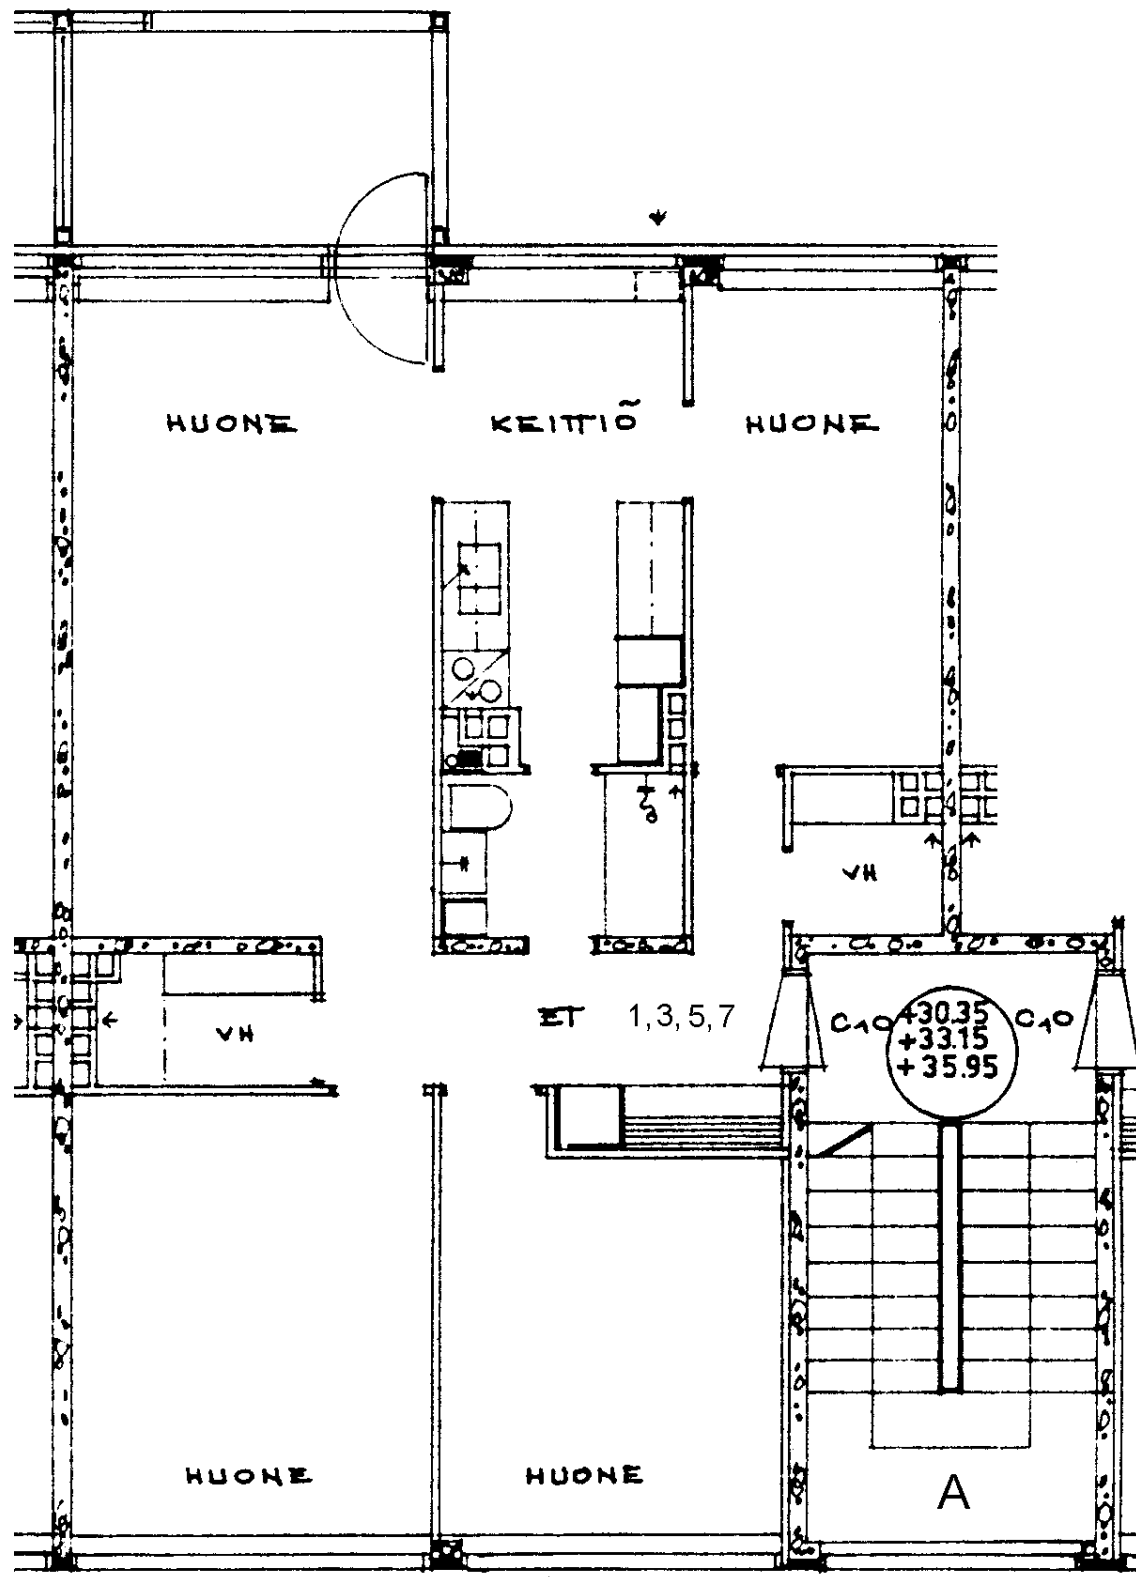

Prinsessantie 4 A 7

4 h + k 79,5 m²

Kerros

Hissi

Jk / Viileäk.

Jk / Pakastink.

Sähkö- / Kaasuliesi

Parveke / Piha

Liikuntarajoitteiset


IV: pv / kon / hk

4

K

X

k

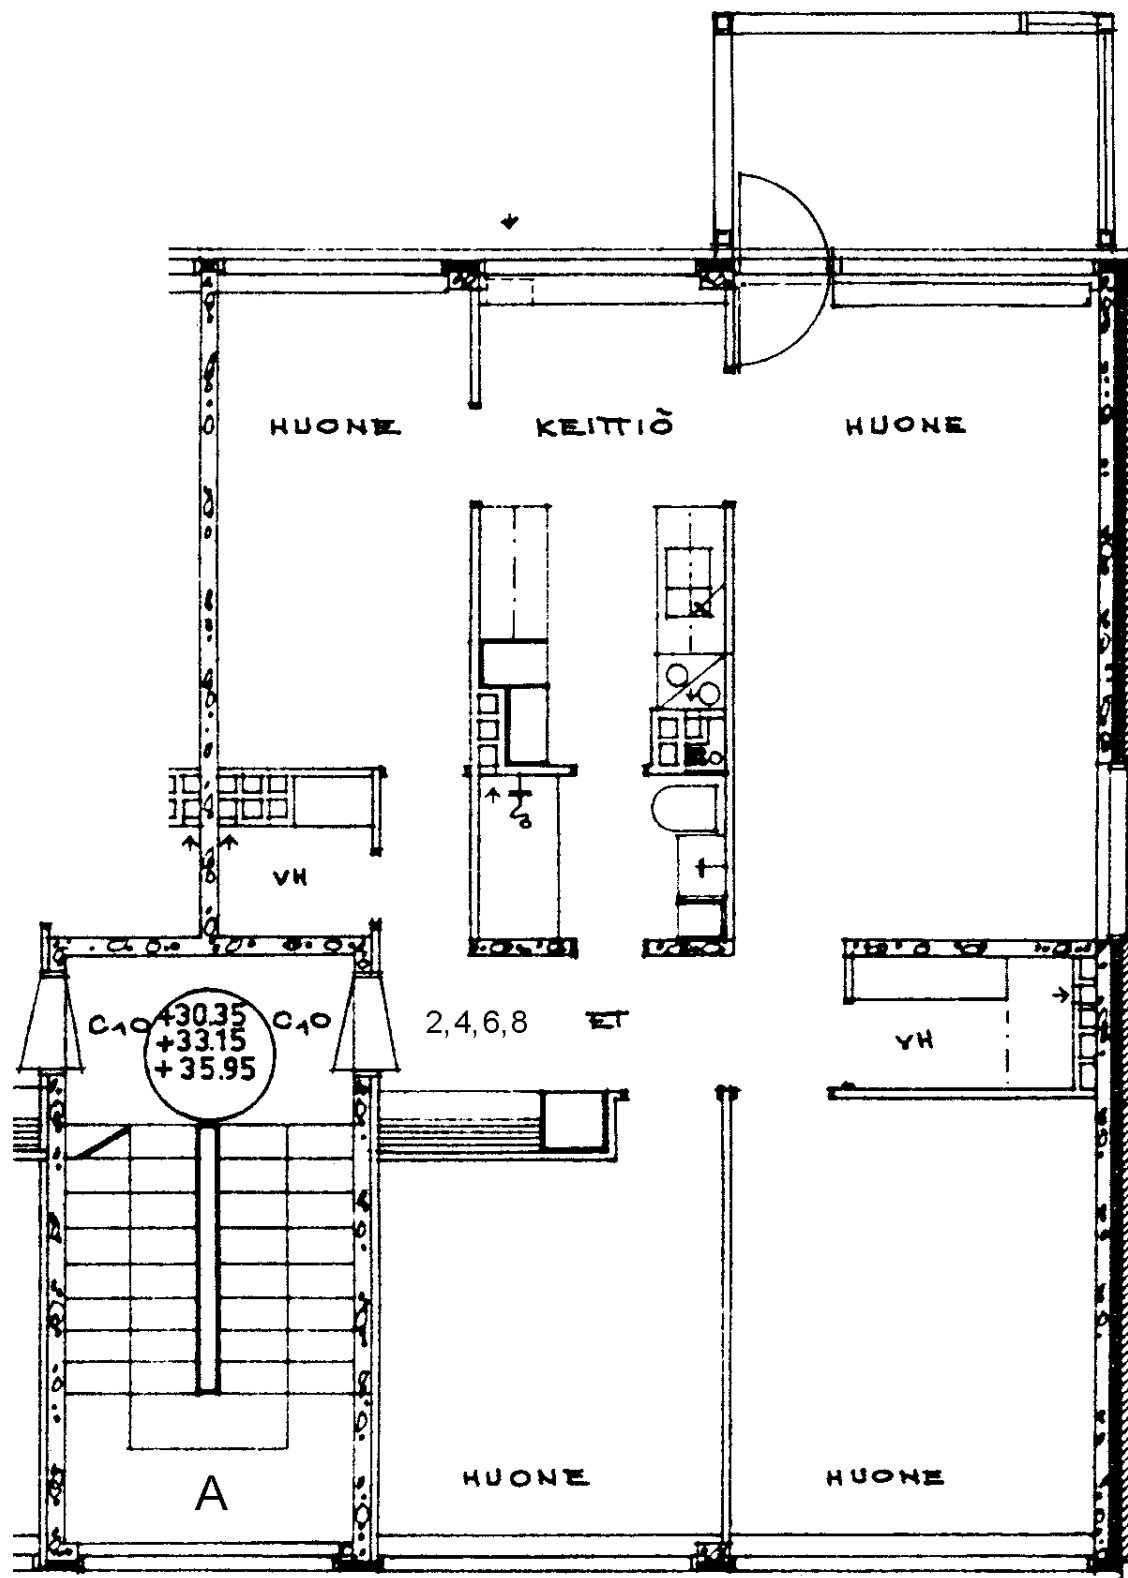

Prinsessantie 4 A 8

4 h + k 79,5 m²

Kerros 4

Hissi

Jk / Viileäk.


Jk / Pakastink.

Sähkö- / Kaasuliesi K

Parveke / Piha X

Liikuntarajoitteiset

IV: pv / kon / hk k

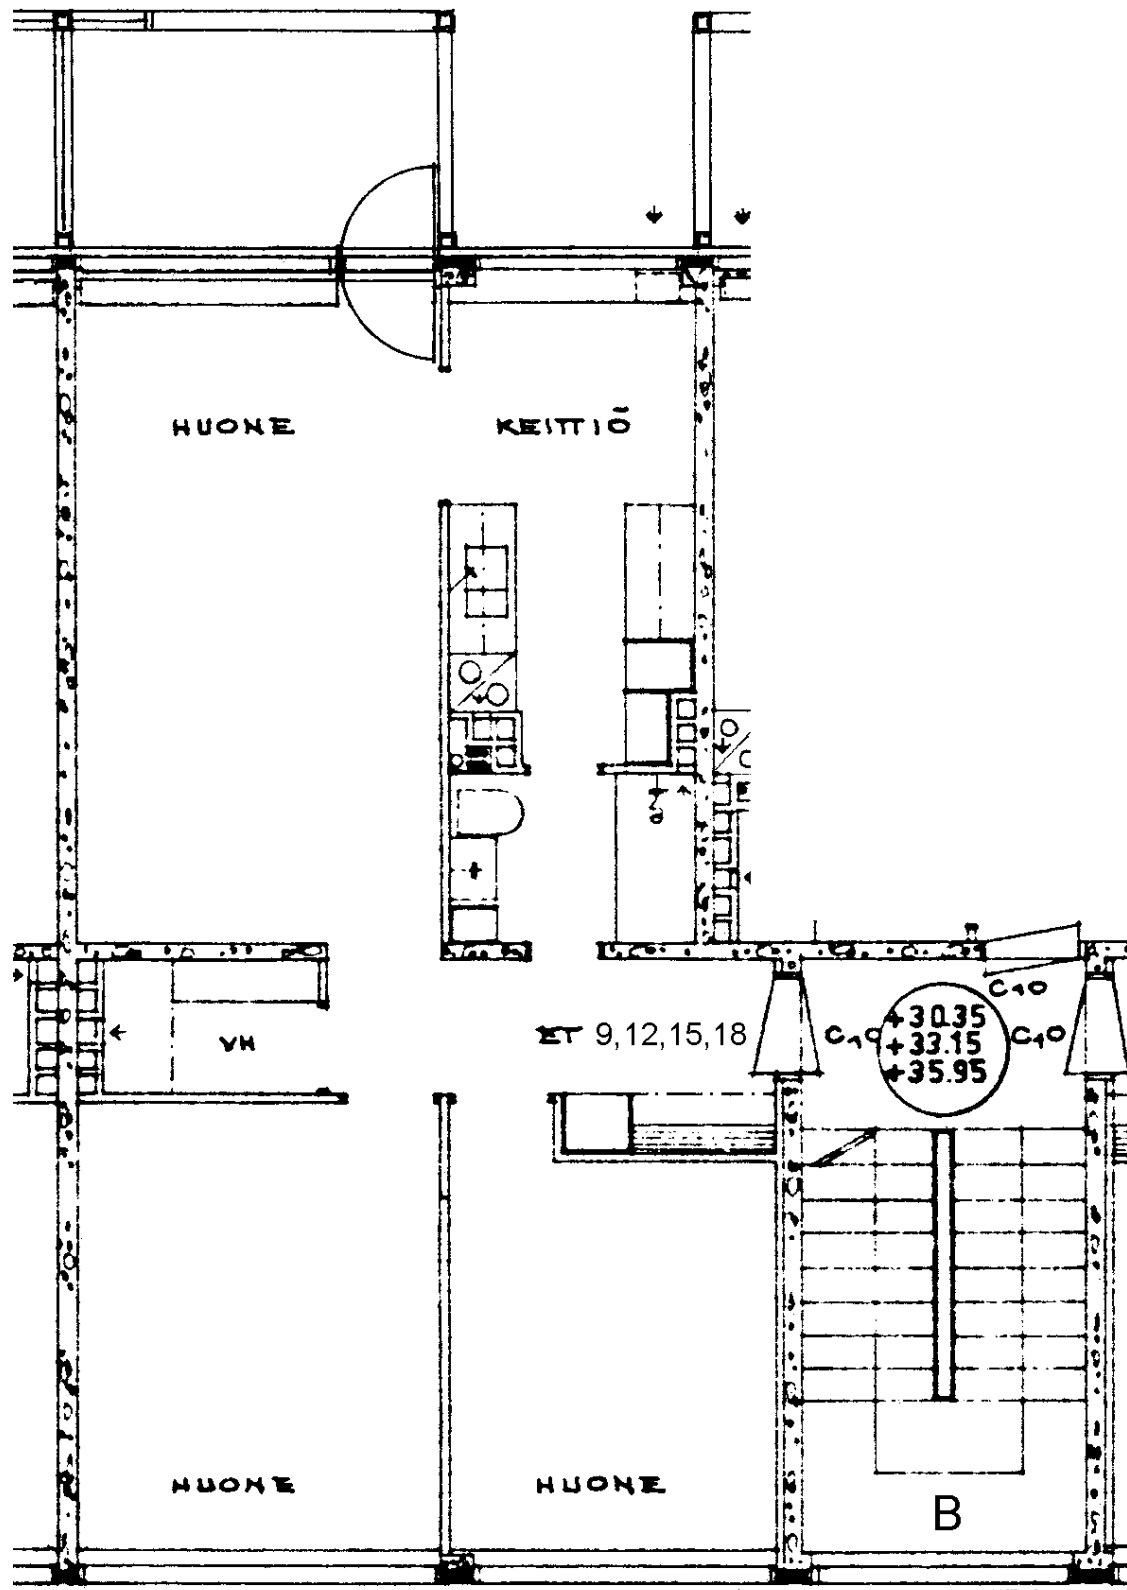

Prinsessantie 4 B 9

3 h + k 65,0 m²

Kerros

1

Hissi

Jk / Viileäk.

Jk / Pakastink.

Sähkö- / Kaasuliesi

K


Parveke / Piha

X

Liikuntarajoitteiset

IV: pv / kon / hk

k

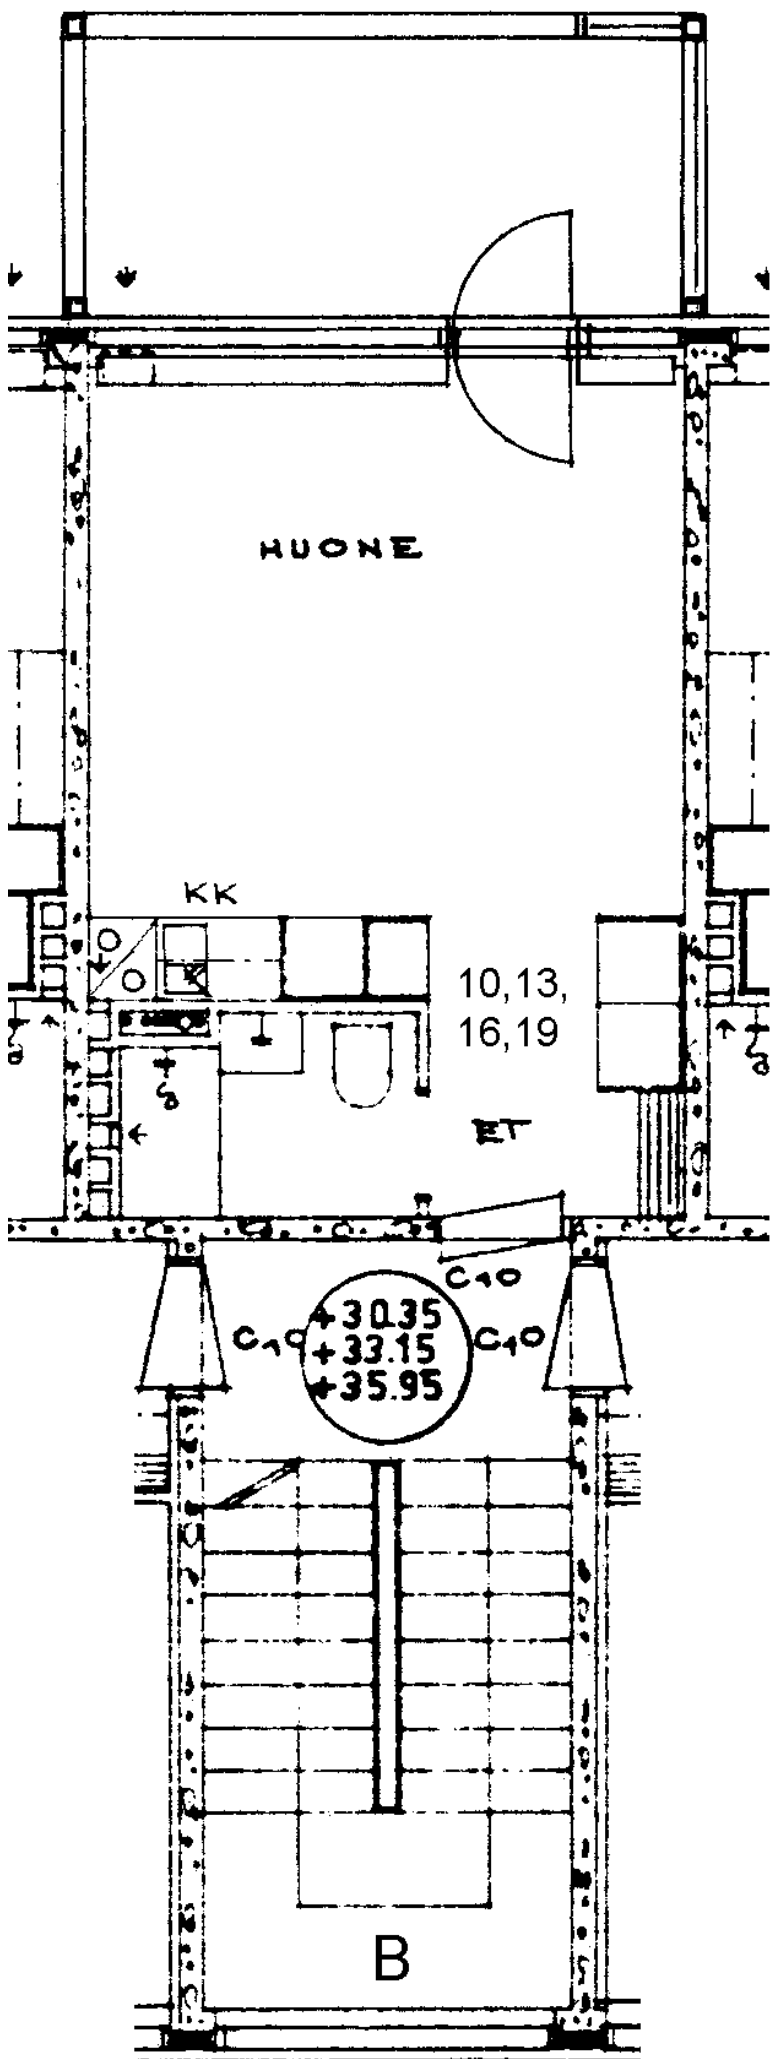

Prinsessantie 4 B 10

1 h + kk 23,5 m²

Kerros

1

Hissi

Jk / Viileäk.

Jk / Pakastink.

Sähkö- / Kaasuliesi

K


Parveke / Piha

X

Liikuntarajoitteiset

IV: pv / kon / hk

k

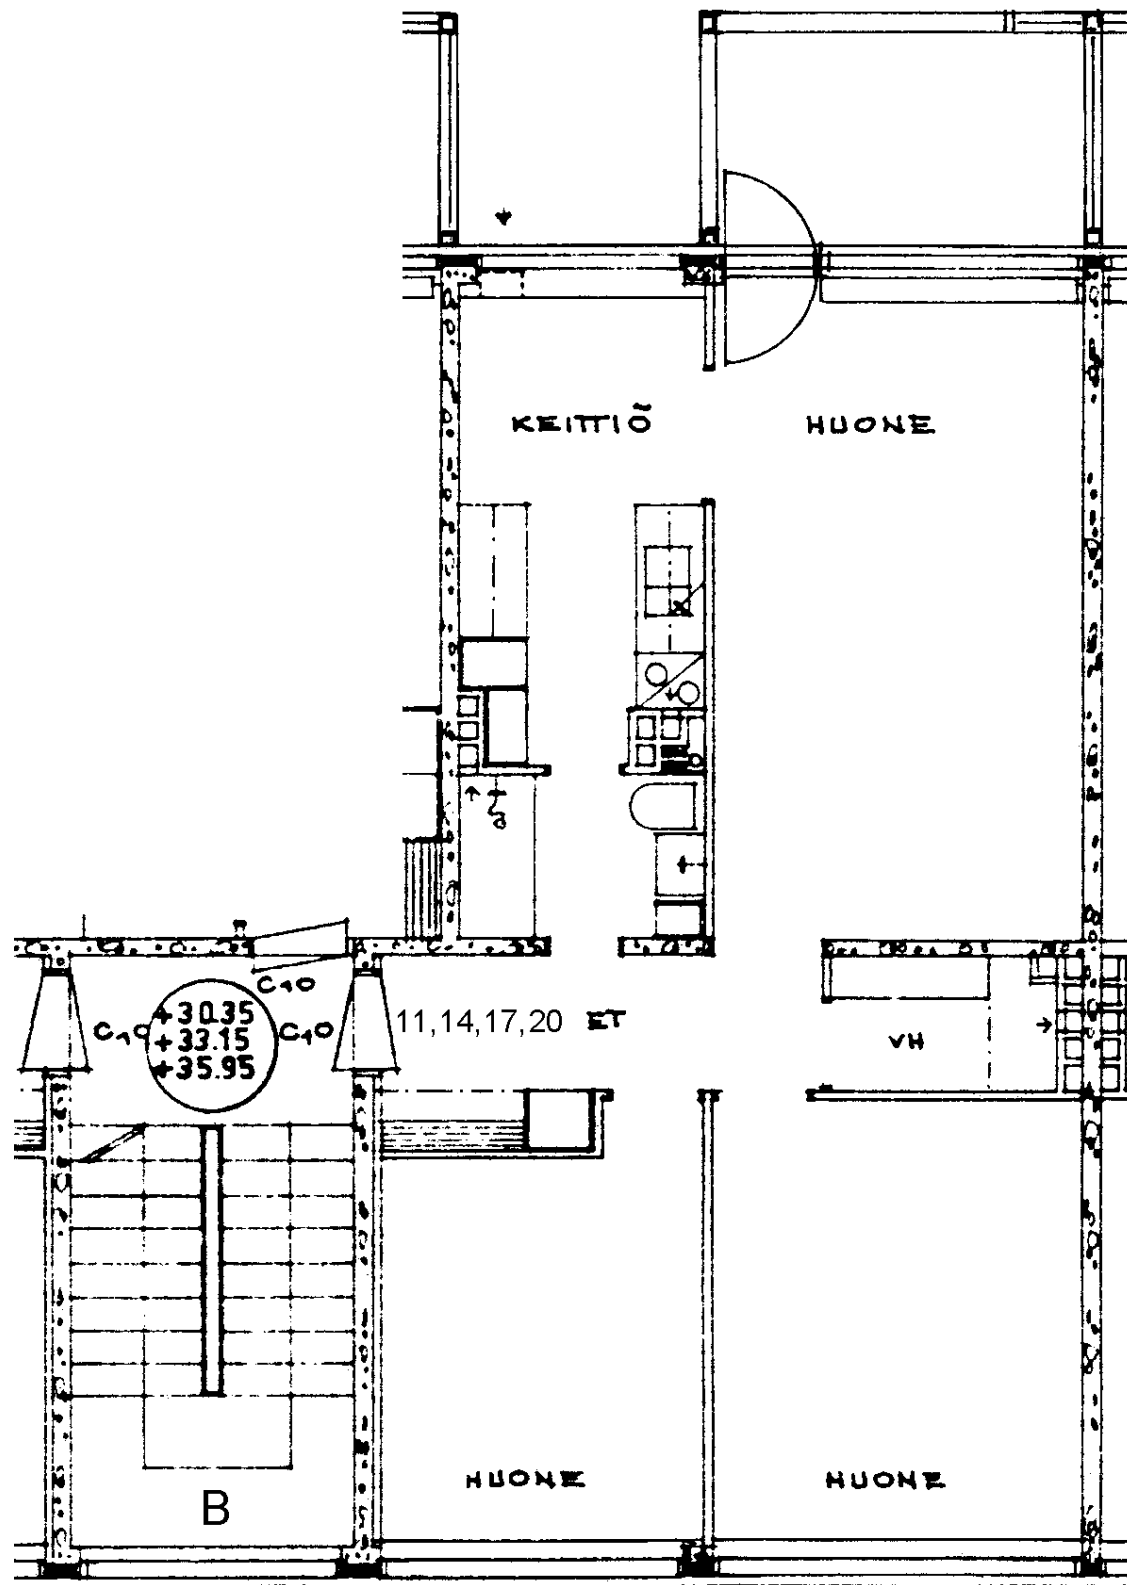

Prinsessantie 4 B 11

3 h + k 65,0 m²

Kerros

Hissi

Jk / Viileäk.

Jk / Pakastink.


Sähkö- / Kaasuliesi

Parveke / Piha

Liikuntarajoitteiset

IV: pv / kon / hk

1
K
X
k

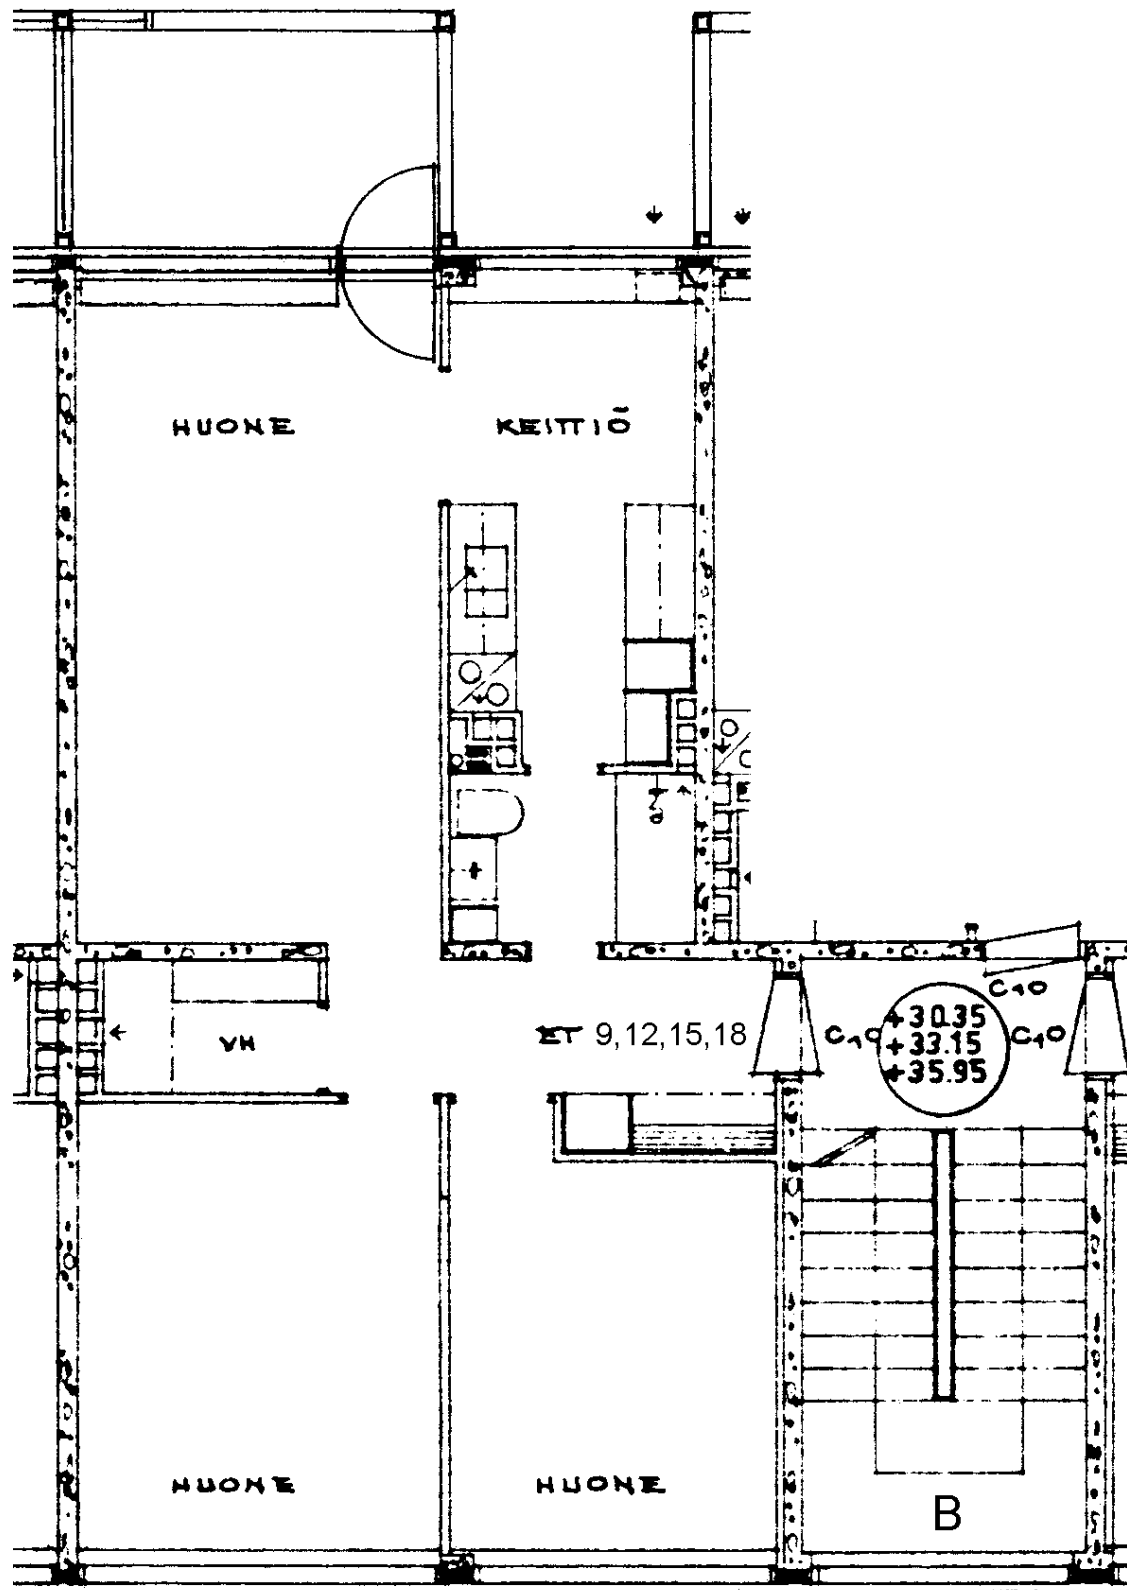

Prinsessantie 4 B 12

3 h + k 65,0 m2

Kerros

2

Hissi

Jk / Viileäk.

Jk / Pakastink.

Sähkö- / Kaasuliesi

K

Parveke / Piha

X

Liikuntarajoitteiset

IV: pv / kon / hk

k