


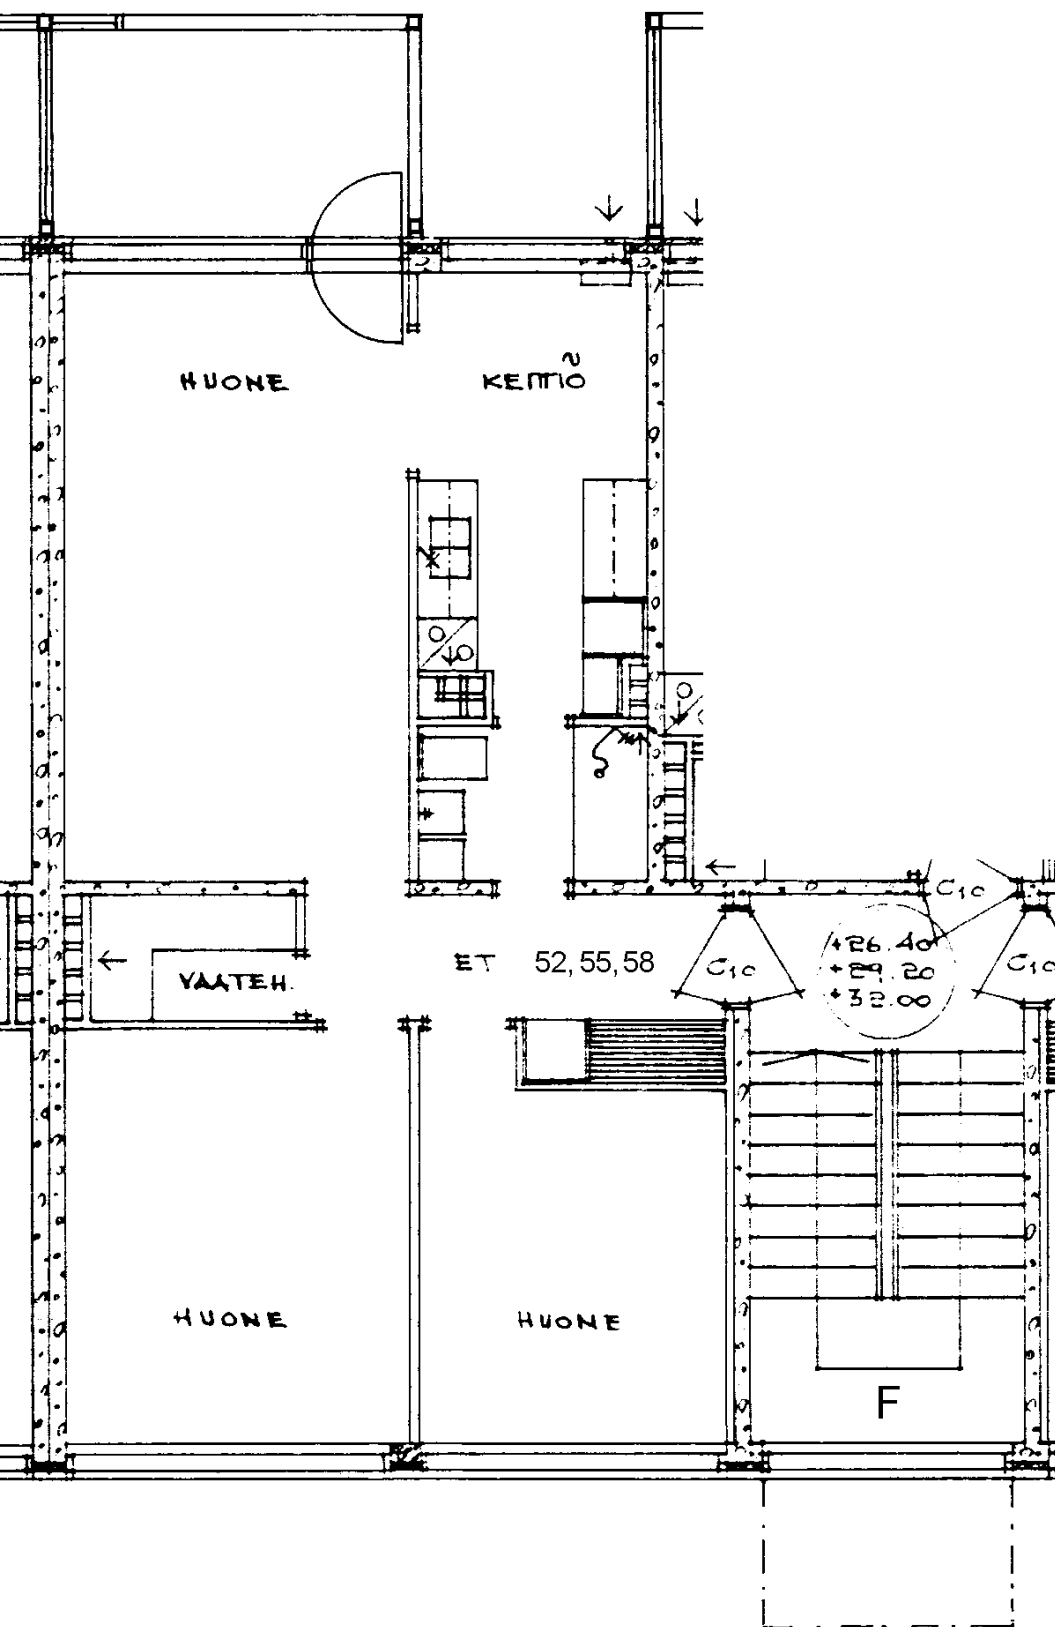

Prinsessantie 4 F 55

3 h + k 65,0 m²

Kerros

Hissi

Jk / Viileäk.

Jk / Pakastink.


Sähkö- / Kaasuliesi

Parveke / Piha

Liikuntarajoitteiset

IV: pv / kon / hk

3
K
X
k

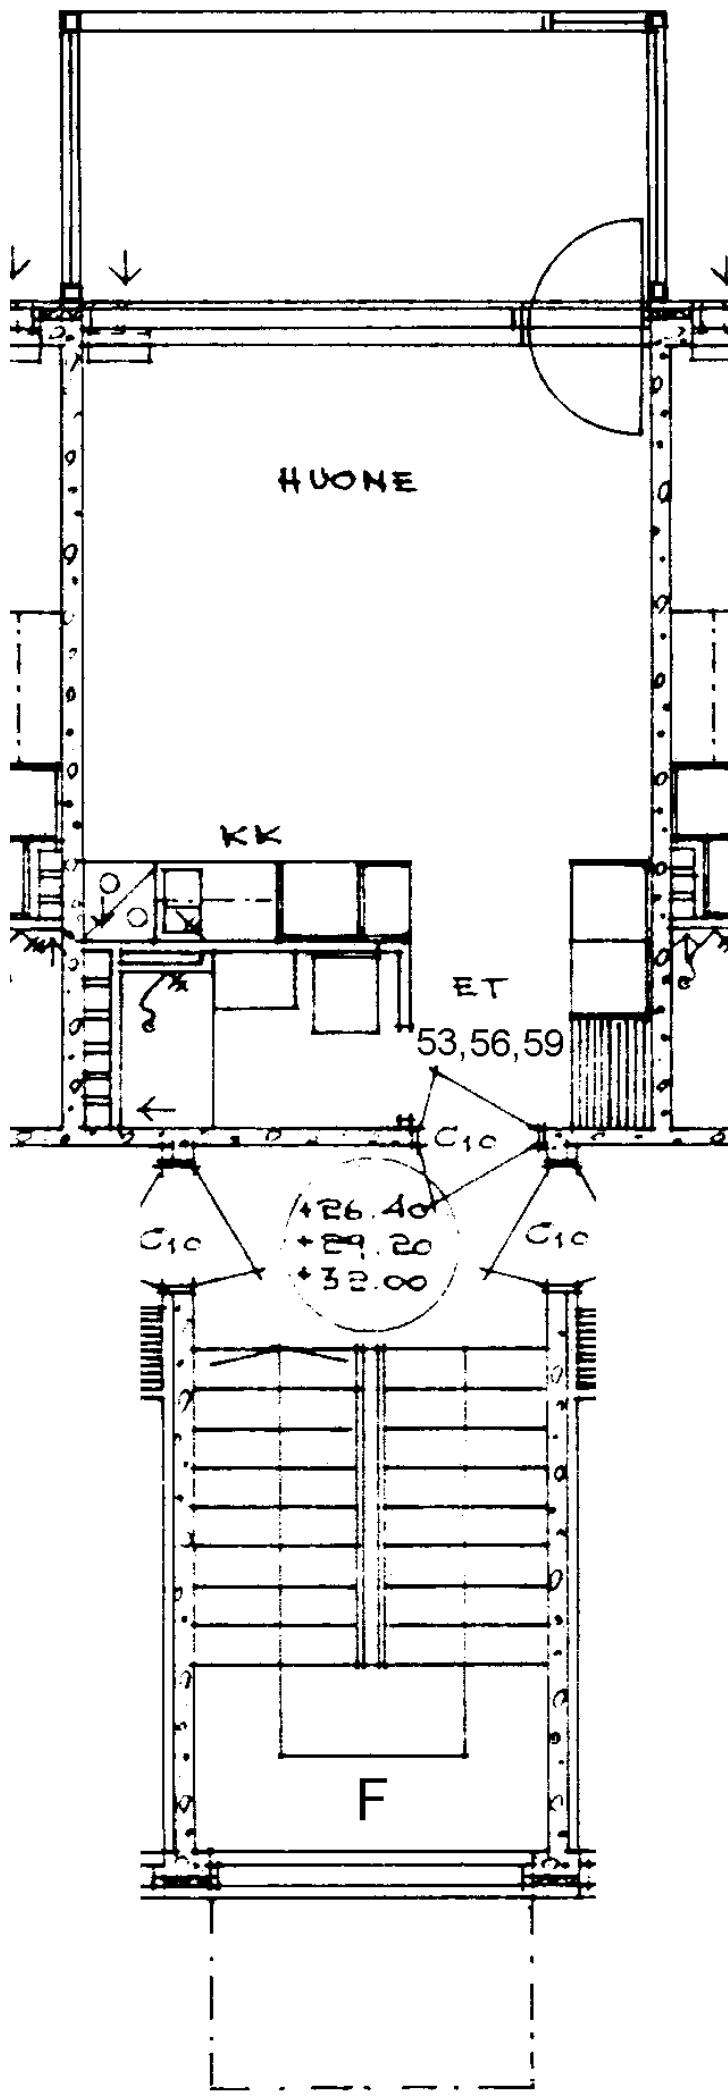

Prinsessantie 4 F 56

1 h + kk 23,5 m2

Kerros

3

Hissi

Jk / Viileäk.

Jk / Pakastink.

Sähkö- / Kaasuliesi

K


Parveke / Piha

X

Liikuntarajoitteiset

IV: pv / kon / hk

k

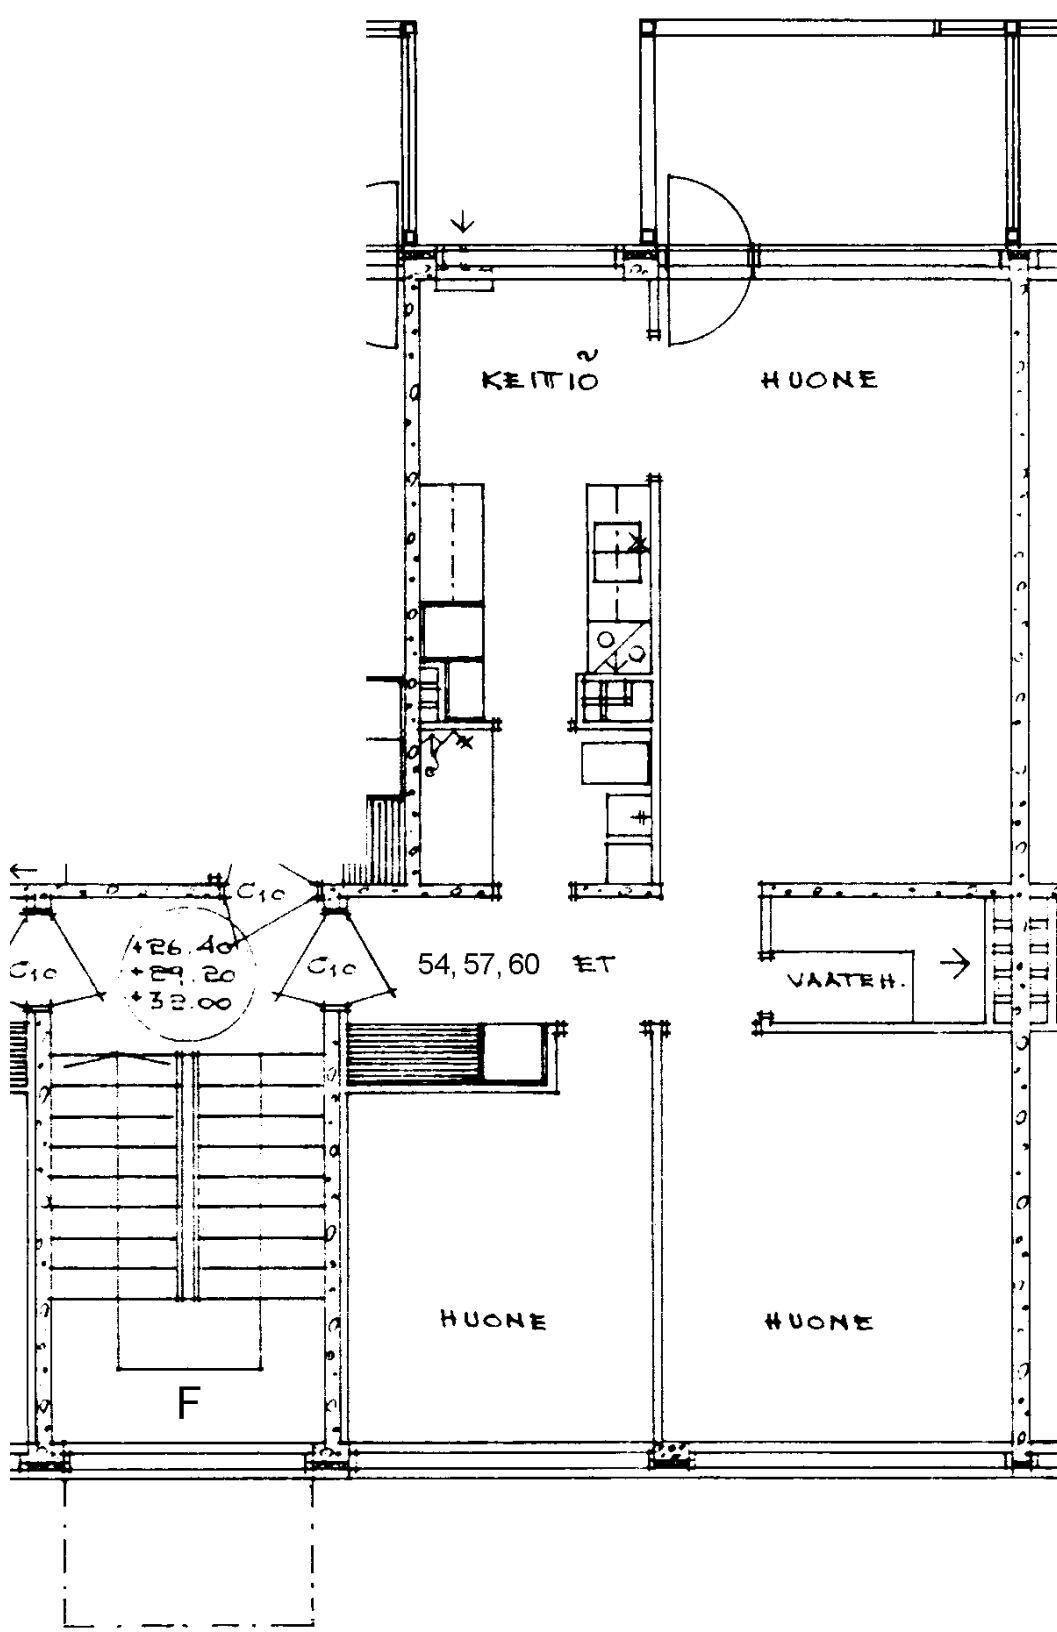

Prinsessantie 4 F 57

3 h + k 65,0 m²

Kerros

3

Hissi

Jk / Viileäk.

Jk / Pakastink.

Sähkö- / Kaasuliesi

K


Parveke / Piha

X

Liikuntarajoitteiset

IV: pv / kon / hk

k

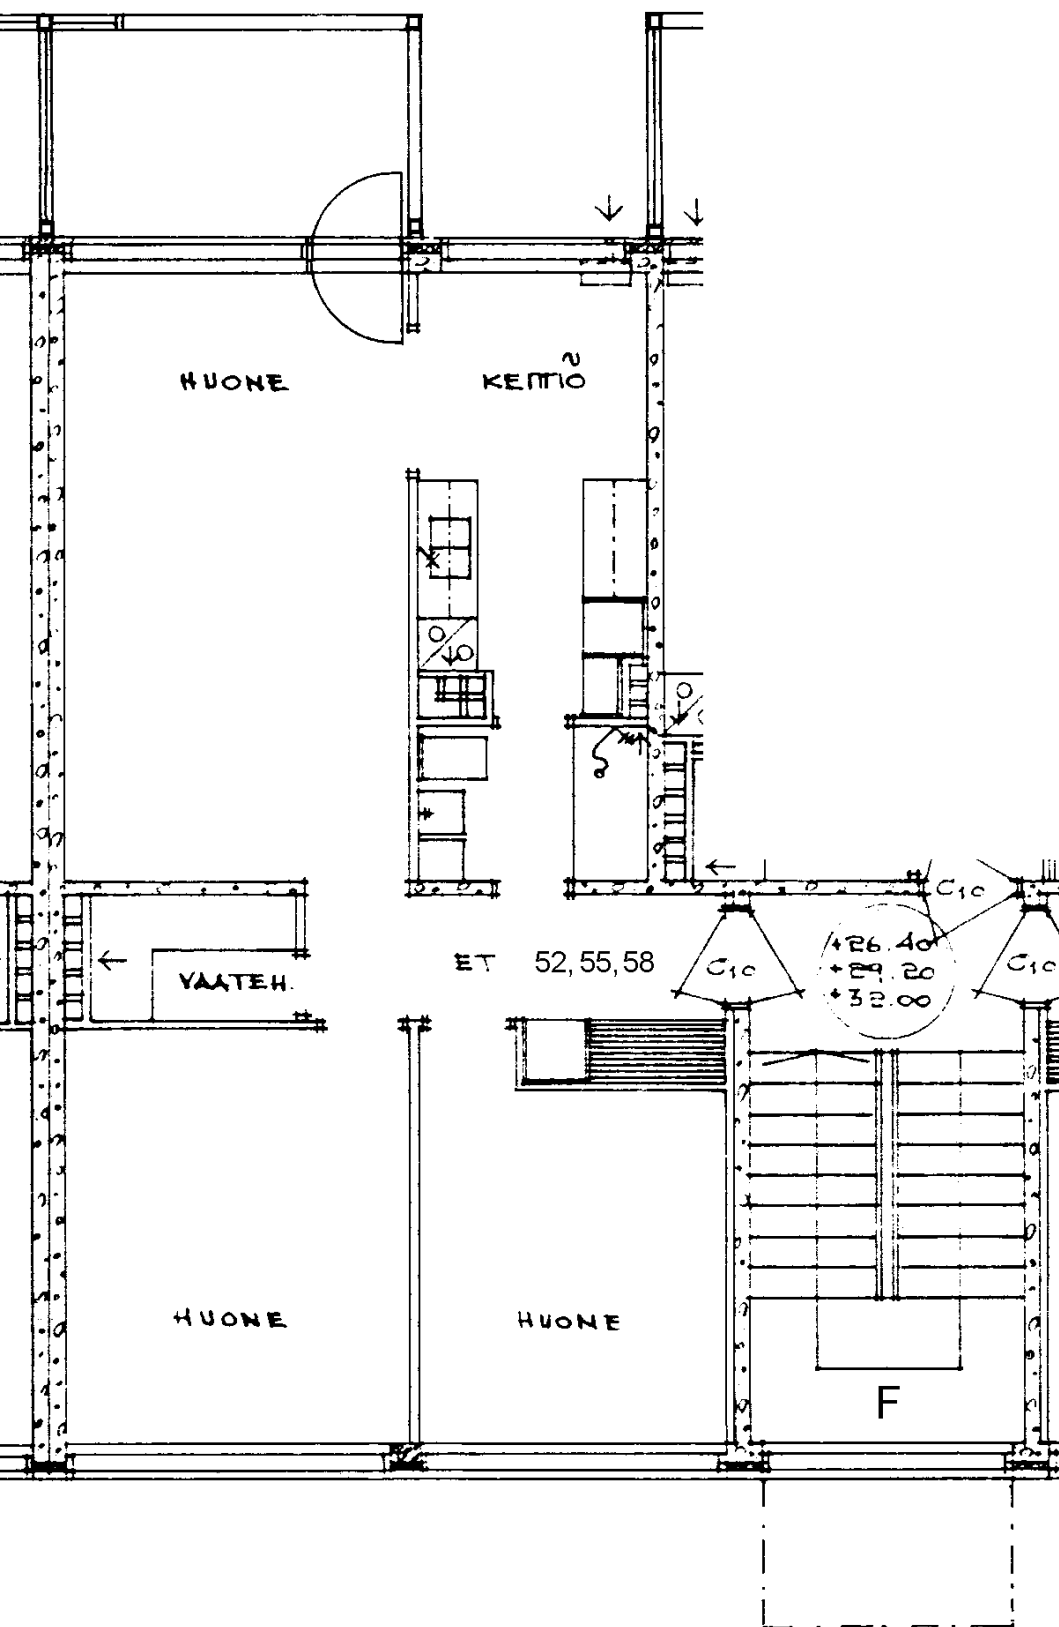

Prinsessantie 4 F 58

3 h + k 65,0 m²

Kerros

4

Hissi

Jk / Viileäk.

Jk / Pakastink.

Sähkö- / Kaasuliesi

K


Parveke / Piha

X

Liikuntarajoitteiset

IV: pv / kon / hk

k

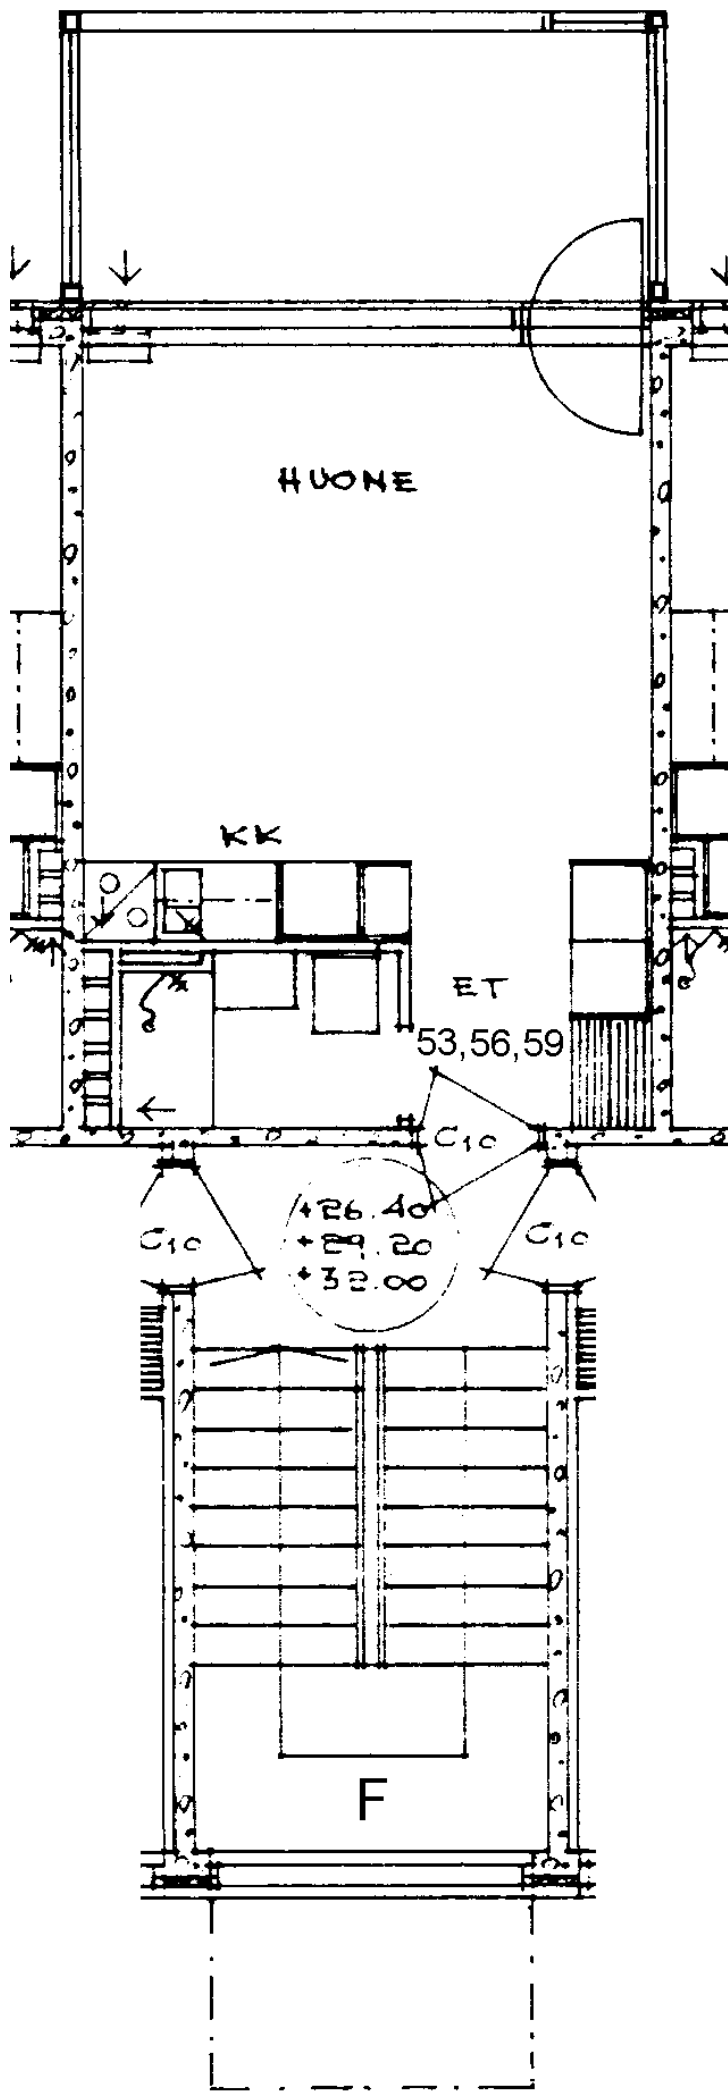

Prinsessantie 4 F 59

1 h + kk 23,5 m2

Kerros

4

Hissi

Jk / Viileäk.

Jk / Pakastink.

Sähkö- / Kaasuliesi

K


Parveke / Piha

X

Liikuntarajoitteiset

IV: pv / kon / hk

k

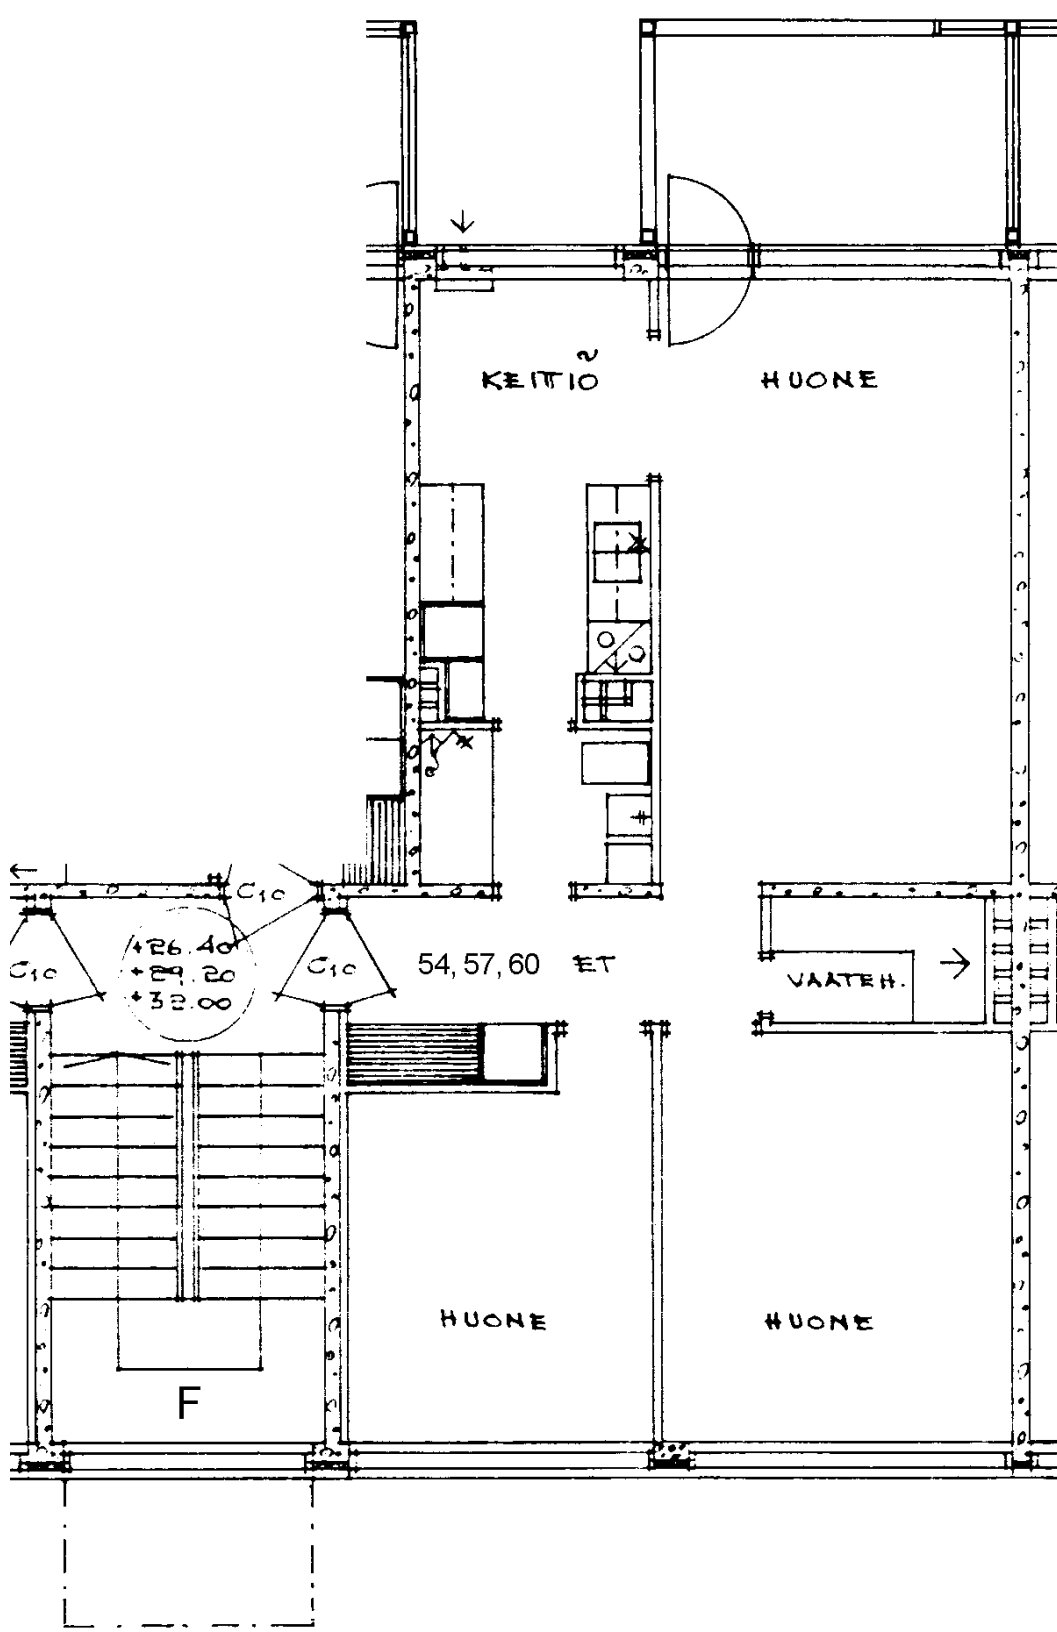

Prinsessantie 4 F 60

3 h + k 65,0 m²

Kerros 4

Hissi

Jk / Viileäk.


Jk / Pakastink.

Sähkö- / Kaasuliesi K

Parveke / Piha X

Liikuntarajoitteiset

IV: pv / kon / hk k

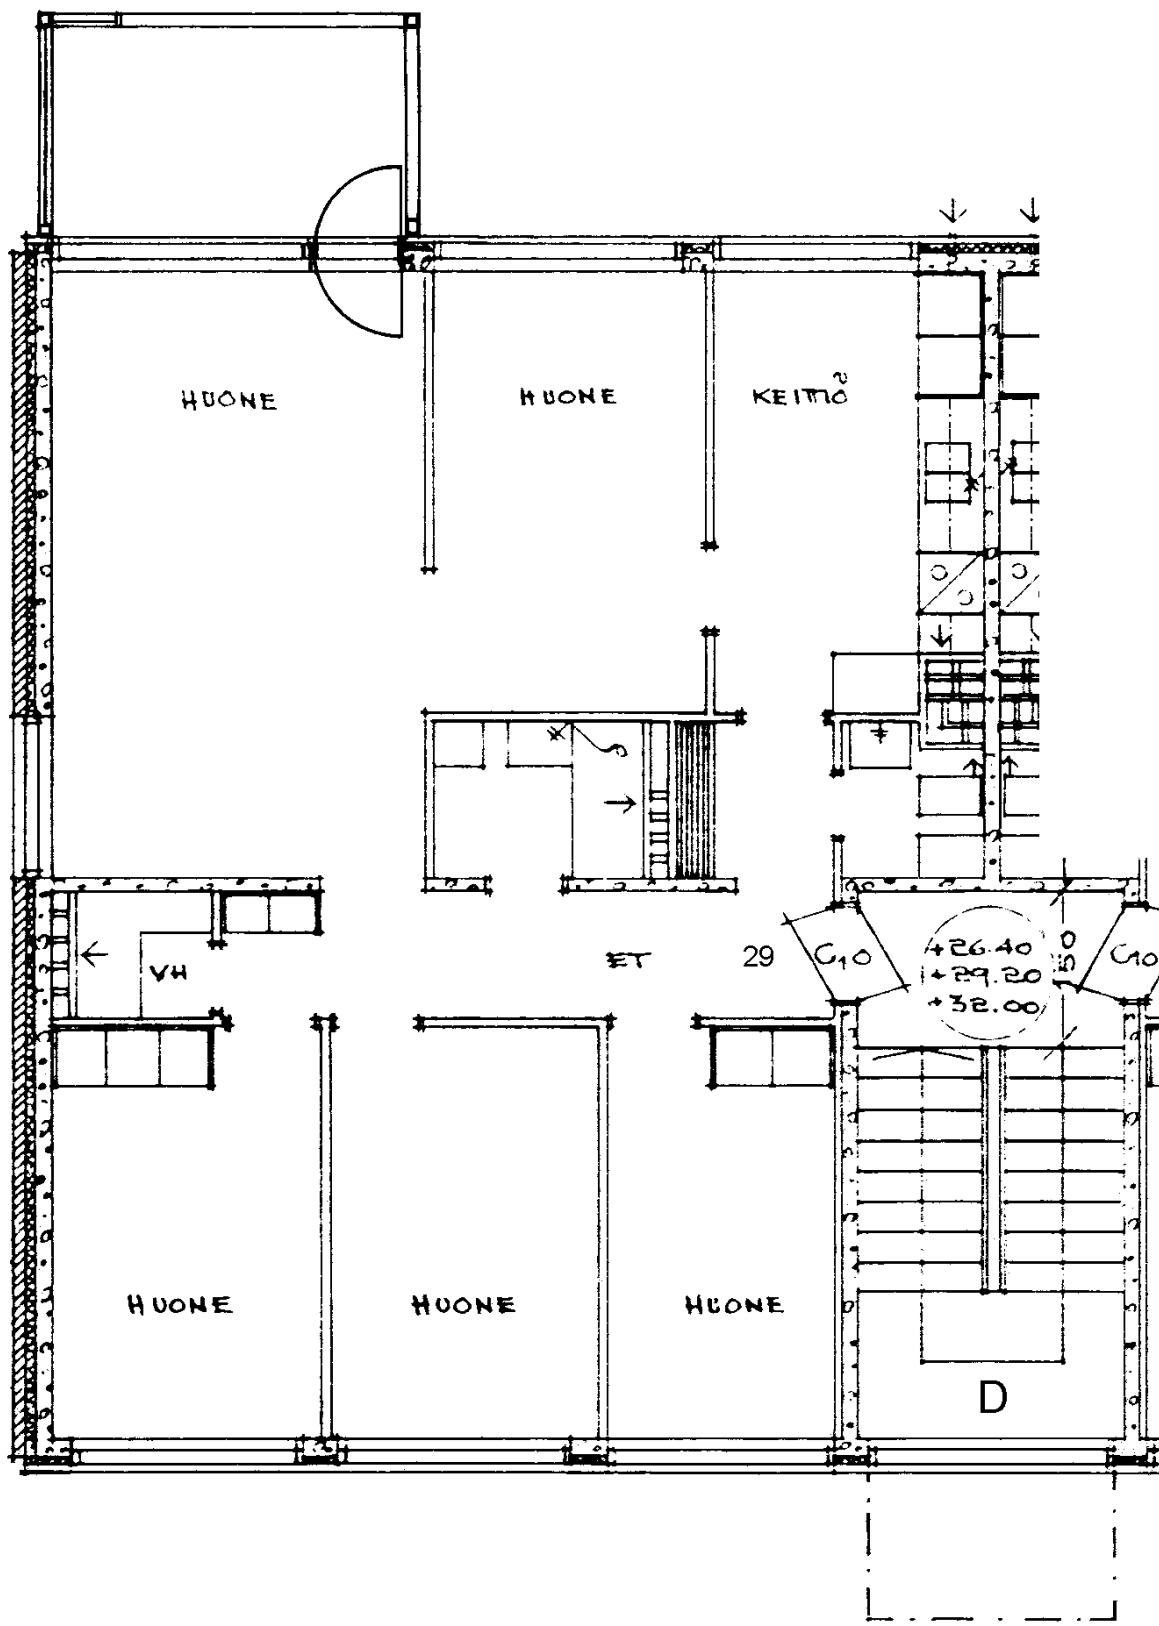

Prinsessantie 4 D 29

5 h + k 89,5 m²

Kerros

Hissi

Jk / Viileäk.

Jk / Pakastink.


Sähkö- / Kaasuliesi

Parveke / Piha

Liikuntarajoitteiset

IV: pv / kon / hk

1
K
X
k

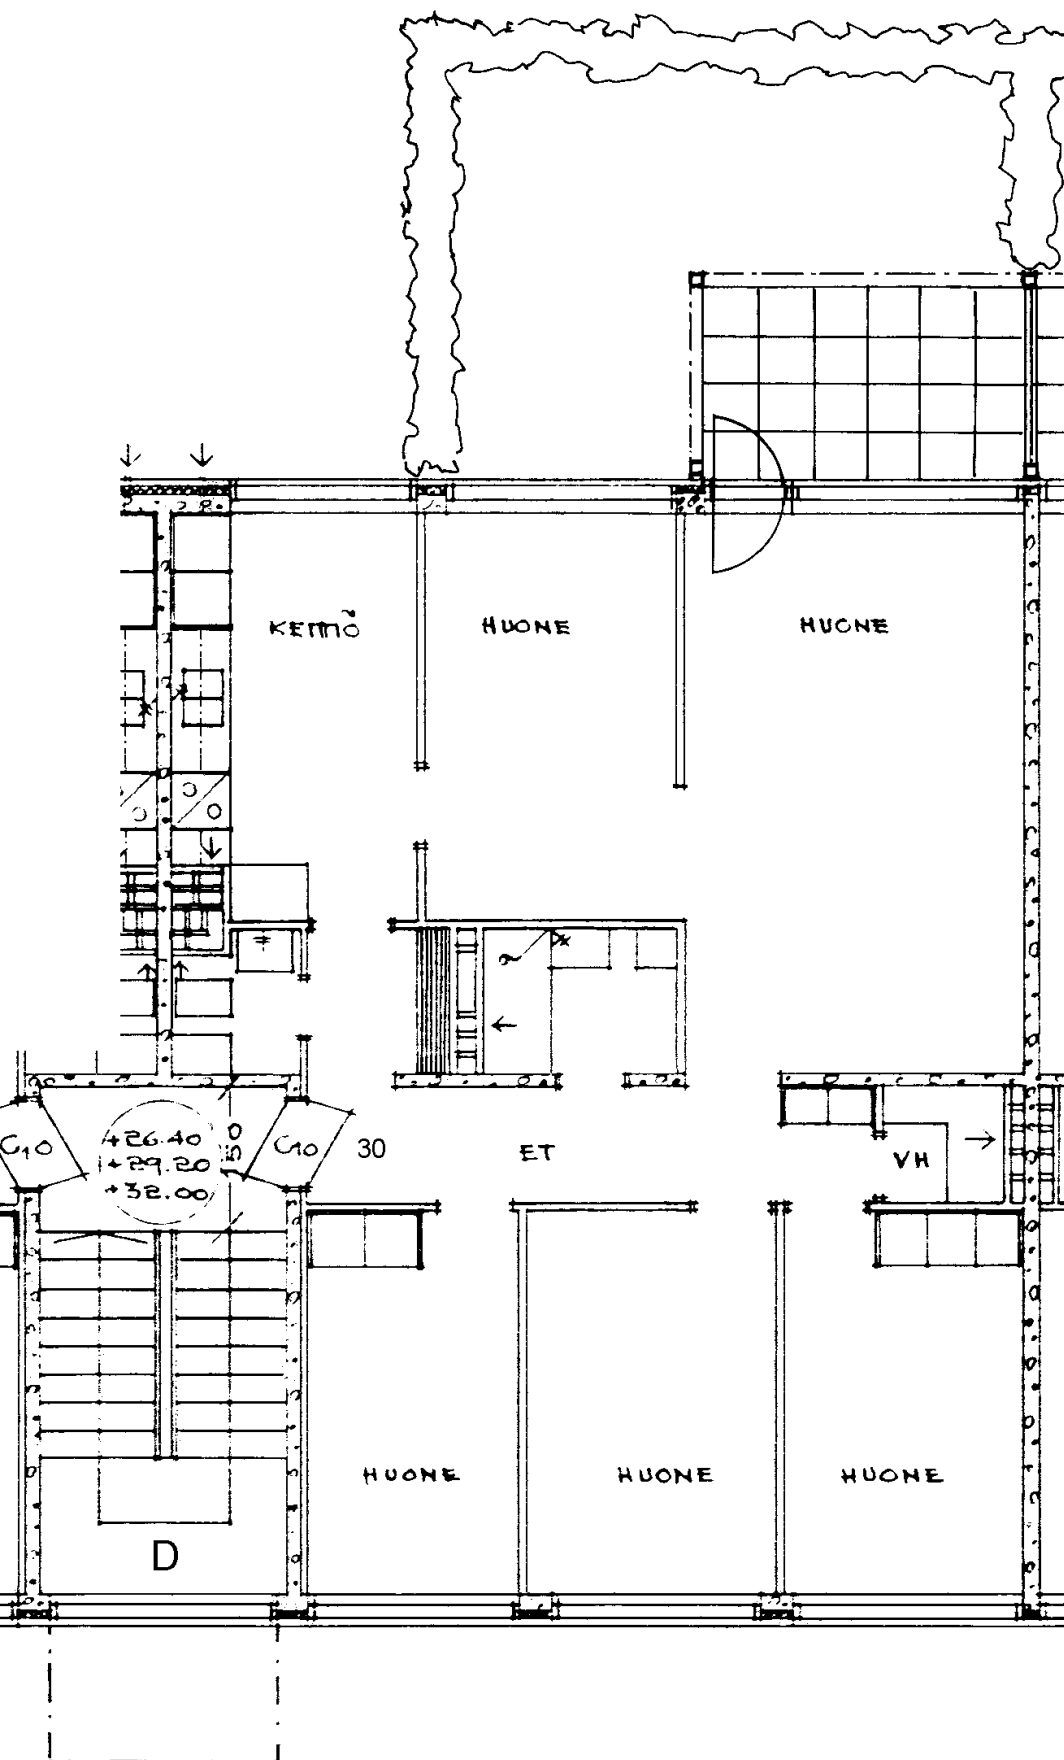

Prinsessantie 4 D 30

5 h + k 89,5 m²

Kerros

Hissi

Jk / Viileäk.

Jk / Pakastink.


Sähkö- / Kaasuliesi

Parveke / Piha

Liikuntarajoitteiset

IV: pv / kon / hk

1
K
X
k

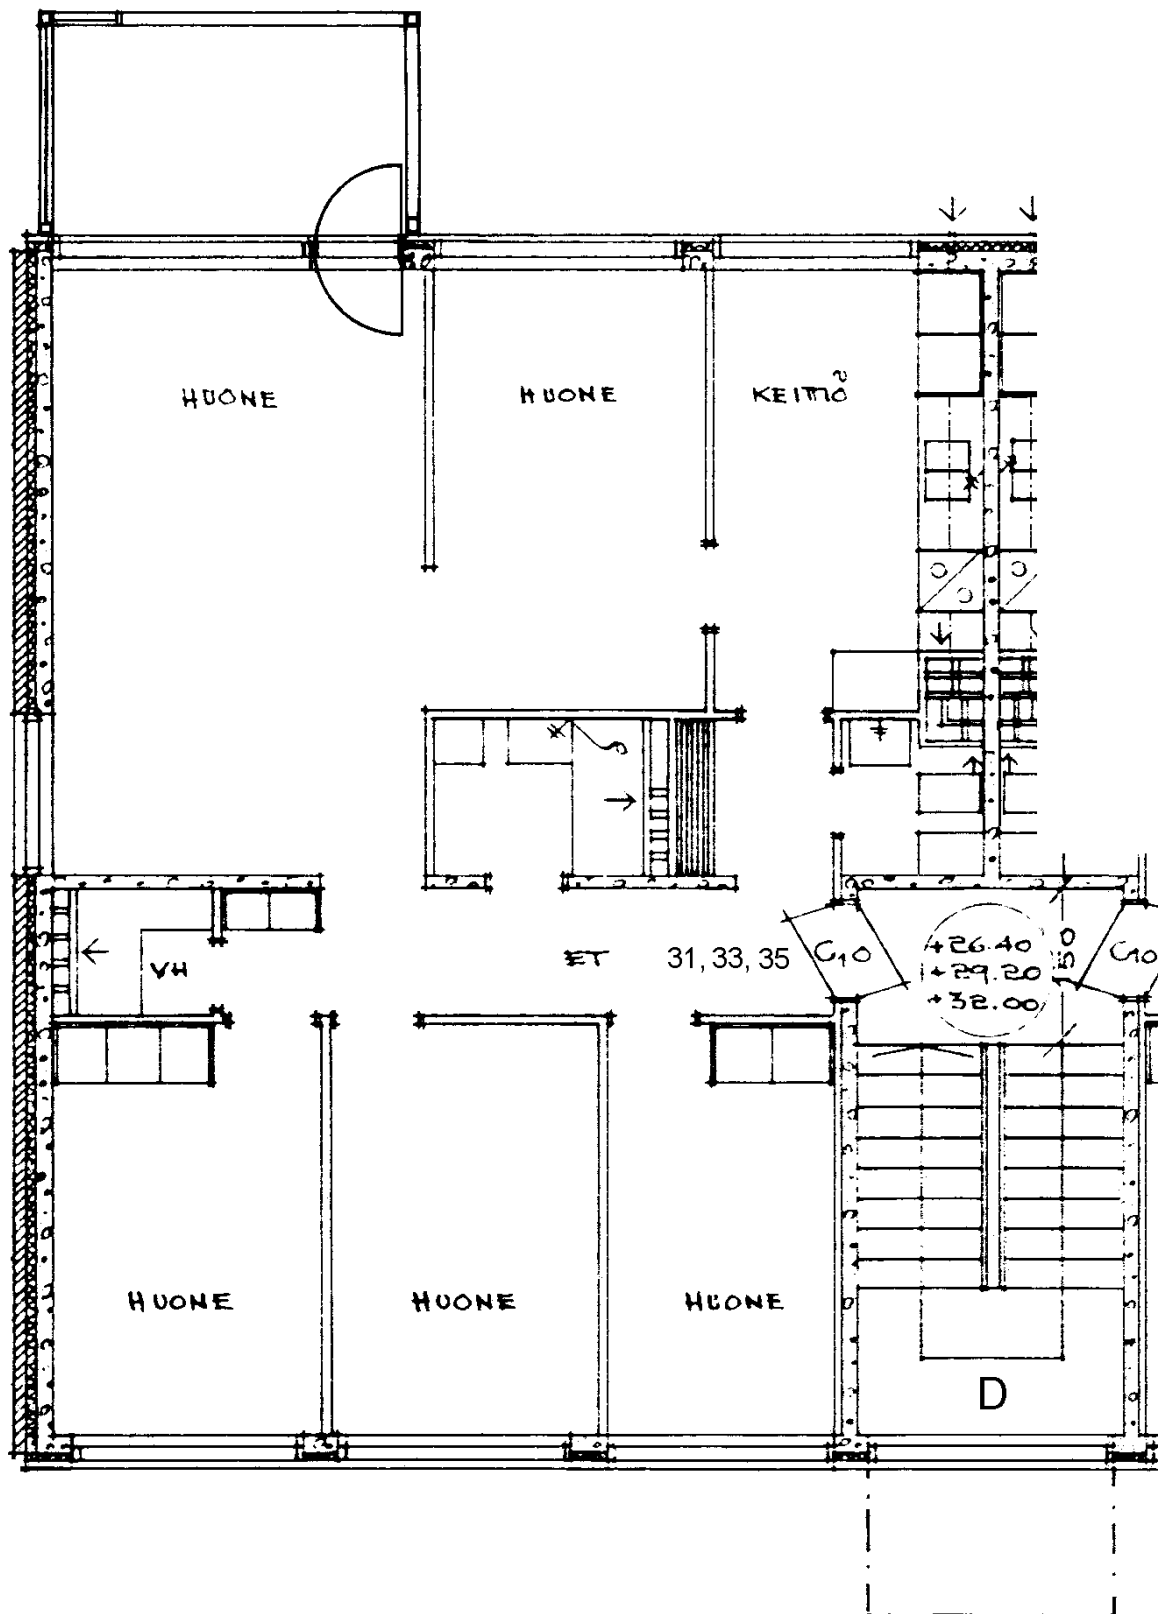

Prinsessantie 4 D 31

5 h + k 89,5 m²

Kerros

2

Hissi

Jk / Viileäk.

Jk / Pakastink.

Sähkö- / Kaasuliesi

K


Parveke / Piha

X

Liikuntarajoitteiset

IV: pv / kon / hk

k

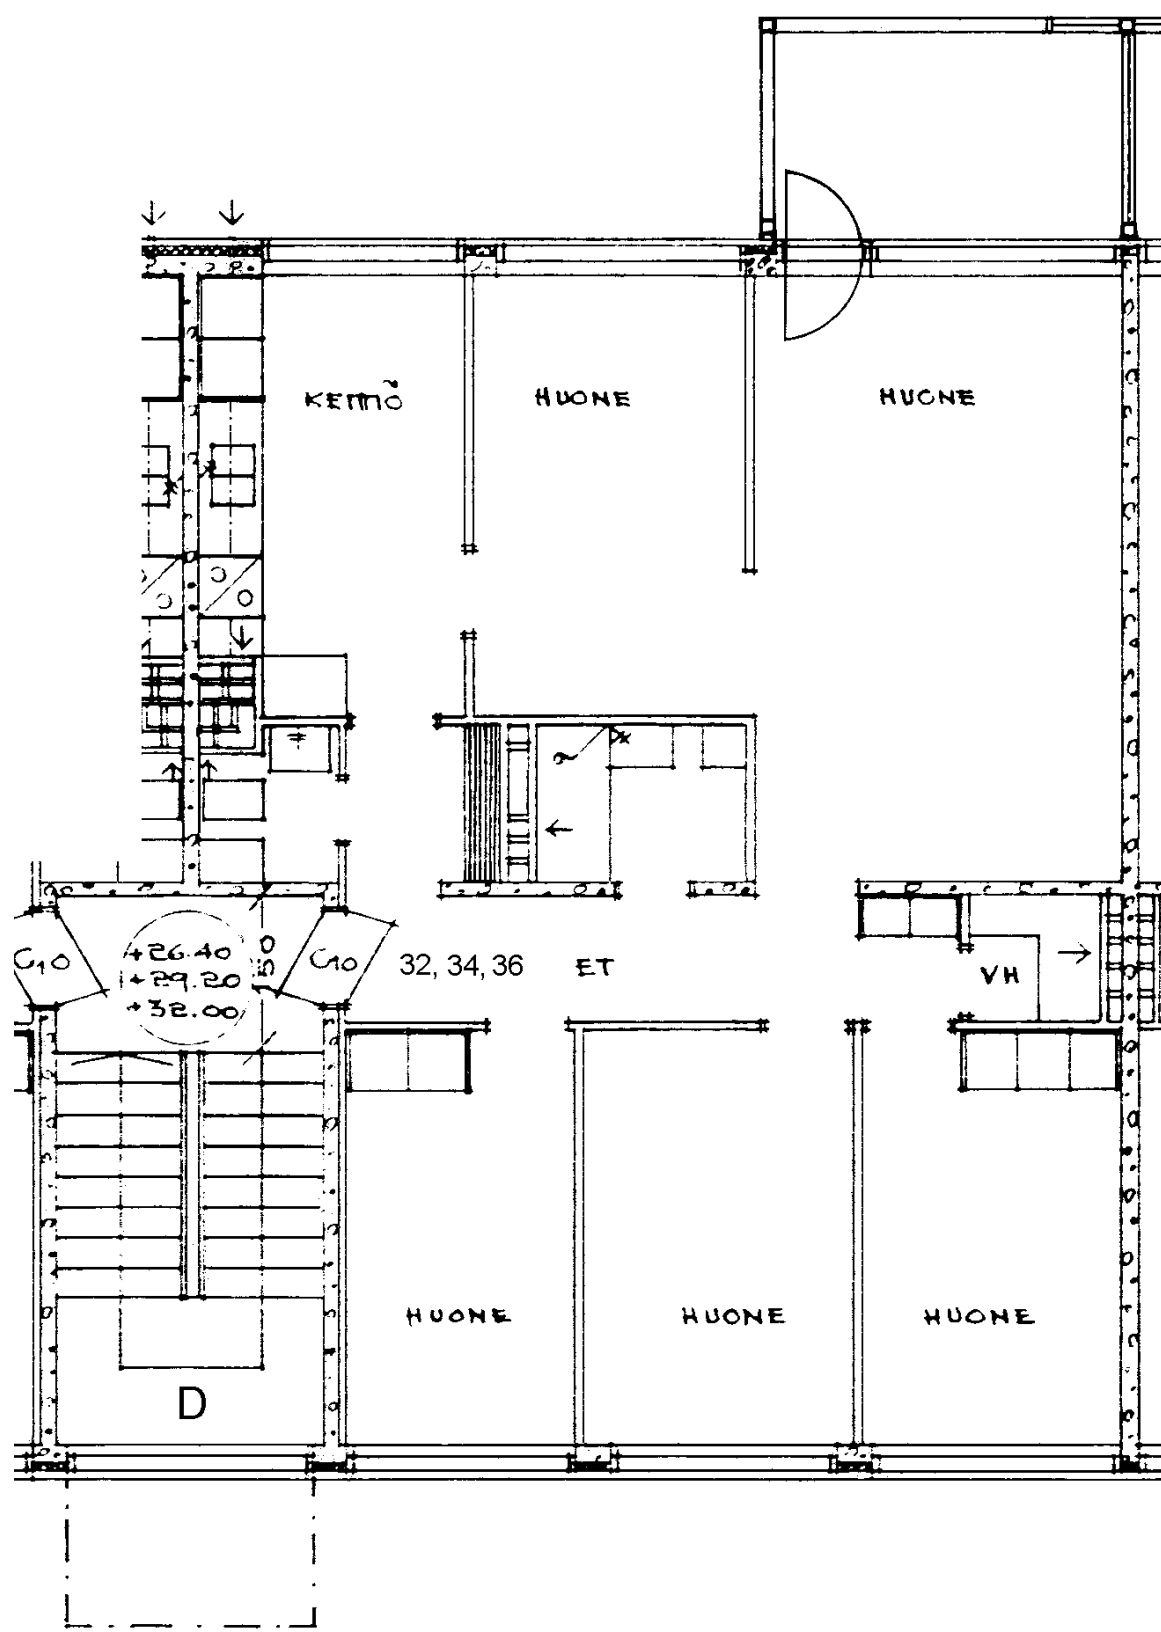

Prinsessantie 4 D 32

5 h + k

89,5 m²

Kerros

2

Hissi

Jk / Viileäk.

Jk / Pakastink.

Sähkö- / Kaasuliesi

K


Parveke / Piha

X

Liikuntarajoitteiset

IV: pv / kon / hk

k

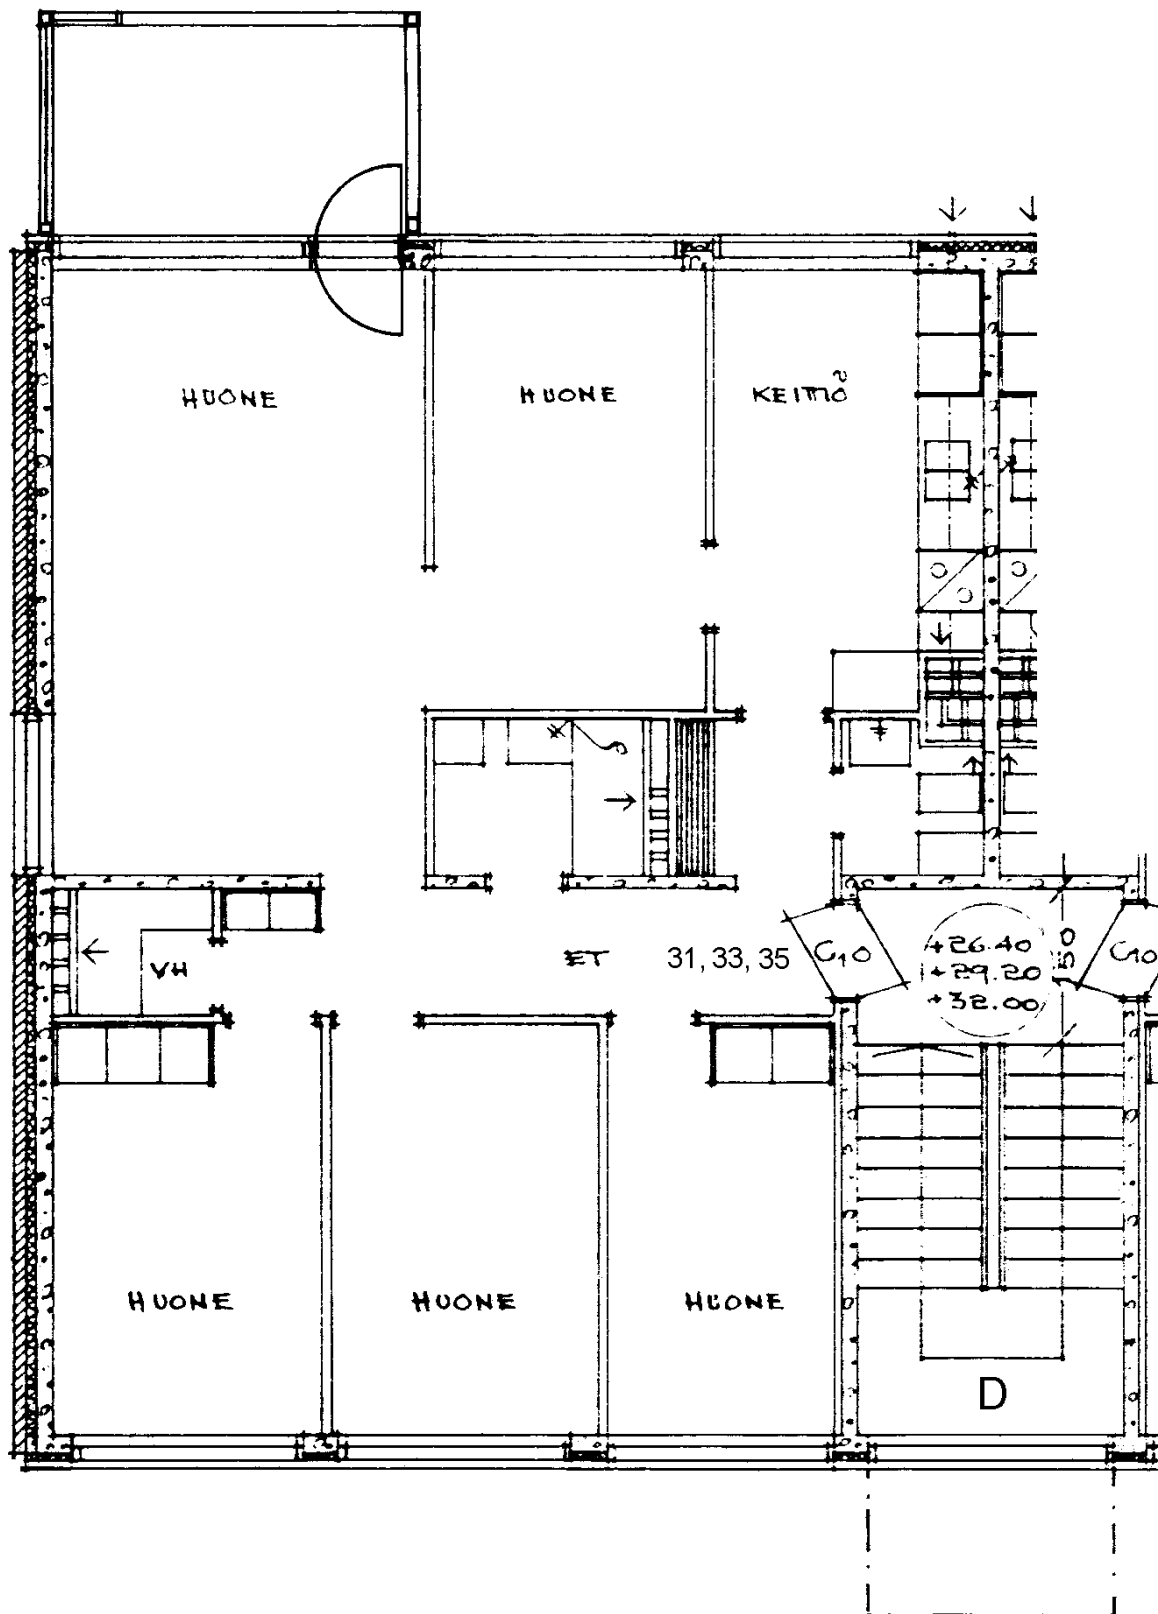

Prinsessantie 4 D 33

5 h + k 89,5 m²

Kerros

Hissi

Jk / Viileäk.

Jk / Pakastink.

Sähkö- / Kaasuliesi

Parveke / Piha

Liikuntarajoitteiset


IV: pv / kon / hk

3

K

X

k

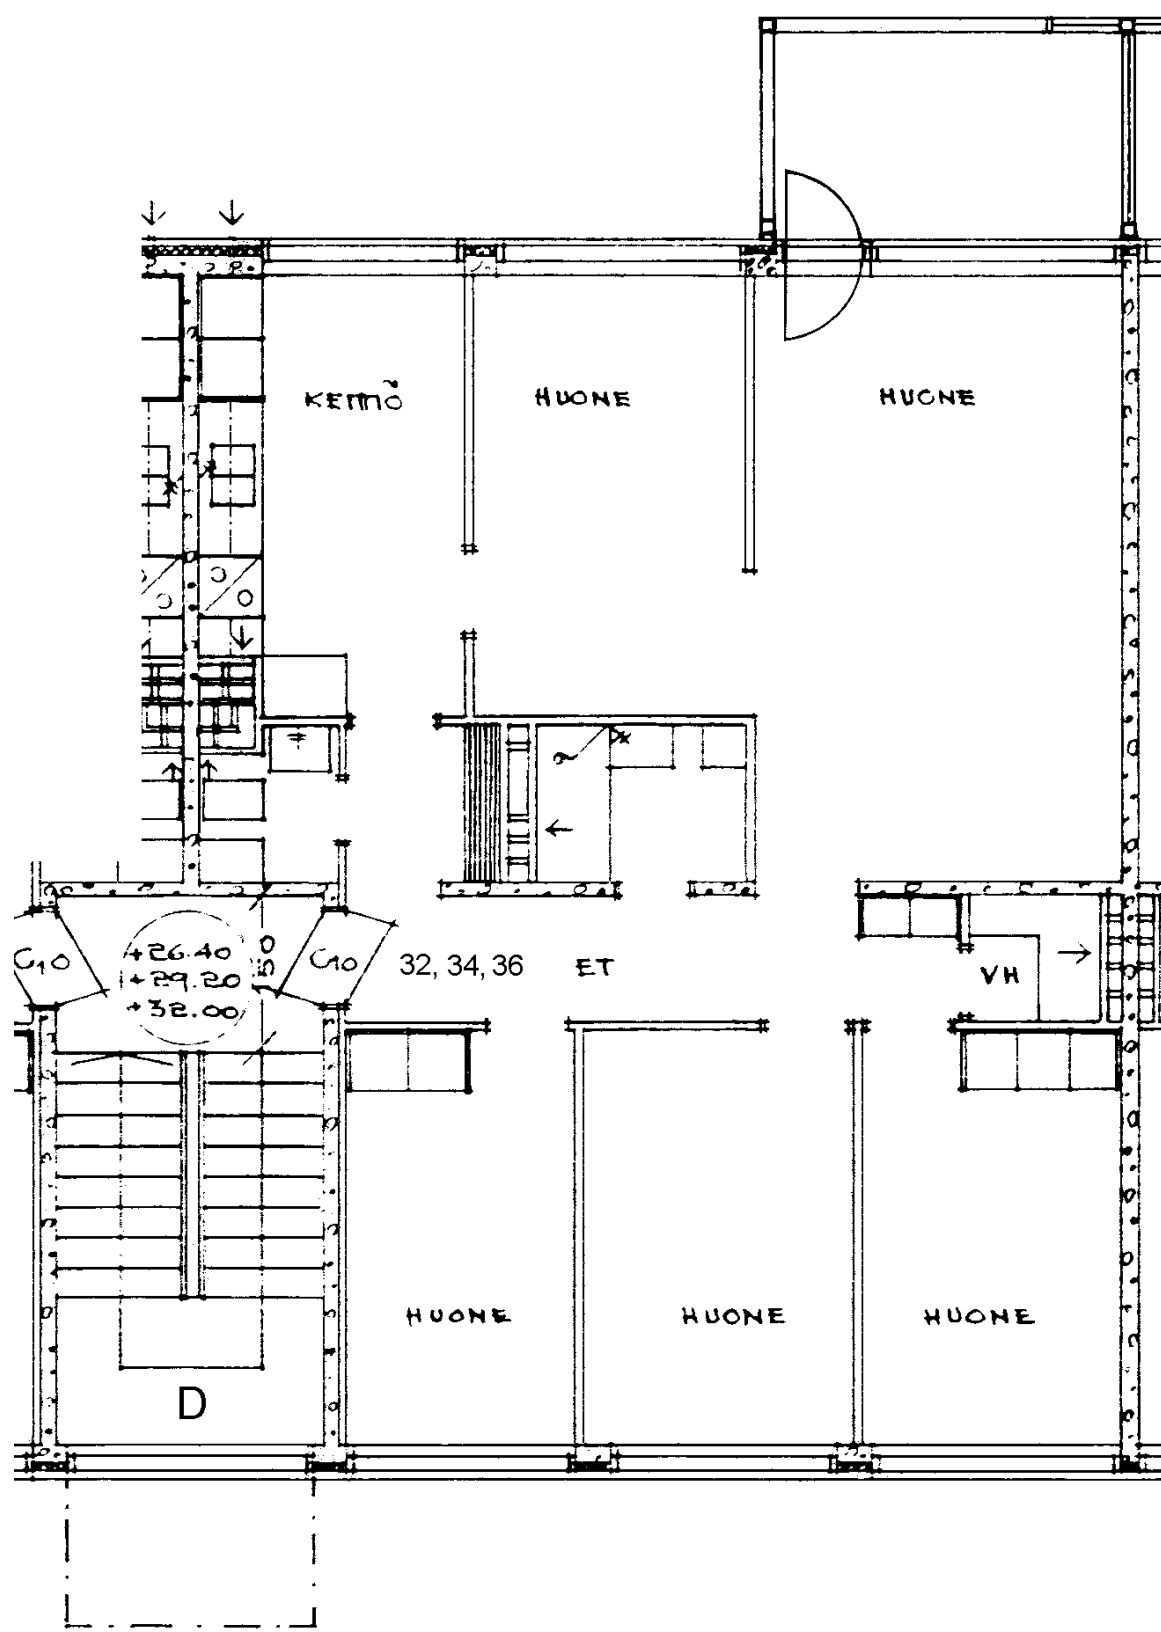

Prinsessantie 4 D 34

5 h + k

89,5 m²

Kerros

3

Hissi

Jk / Viileäk.

Jk / Pakastink.

Sähkö- / Kaasuliesi

K


Parveke / Piha

X

Liikuntarajoitteiset

IV: pv / kon / hk

k

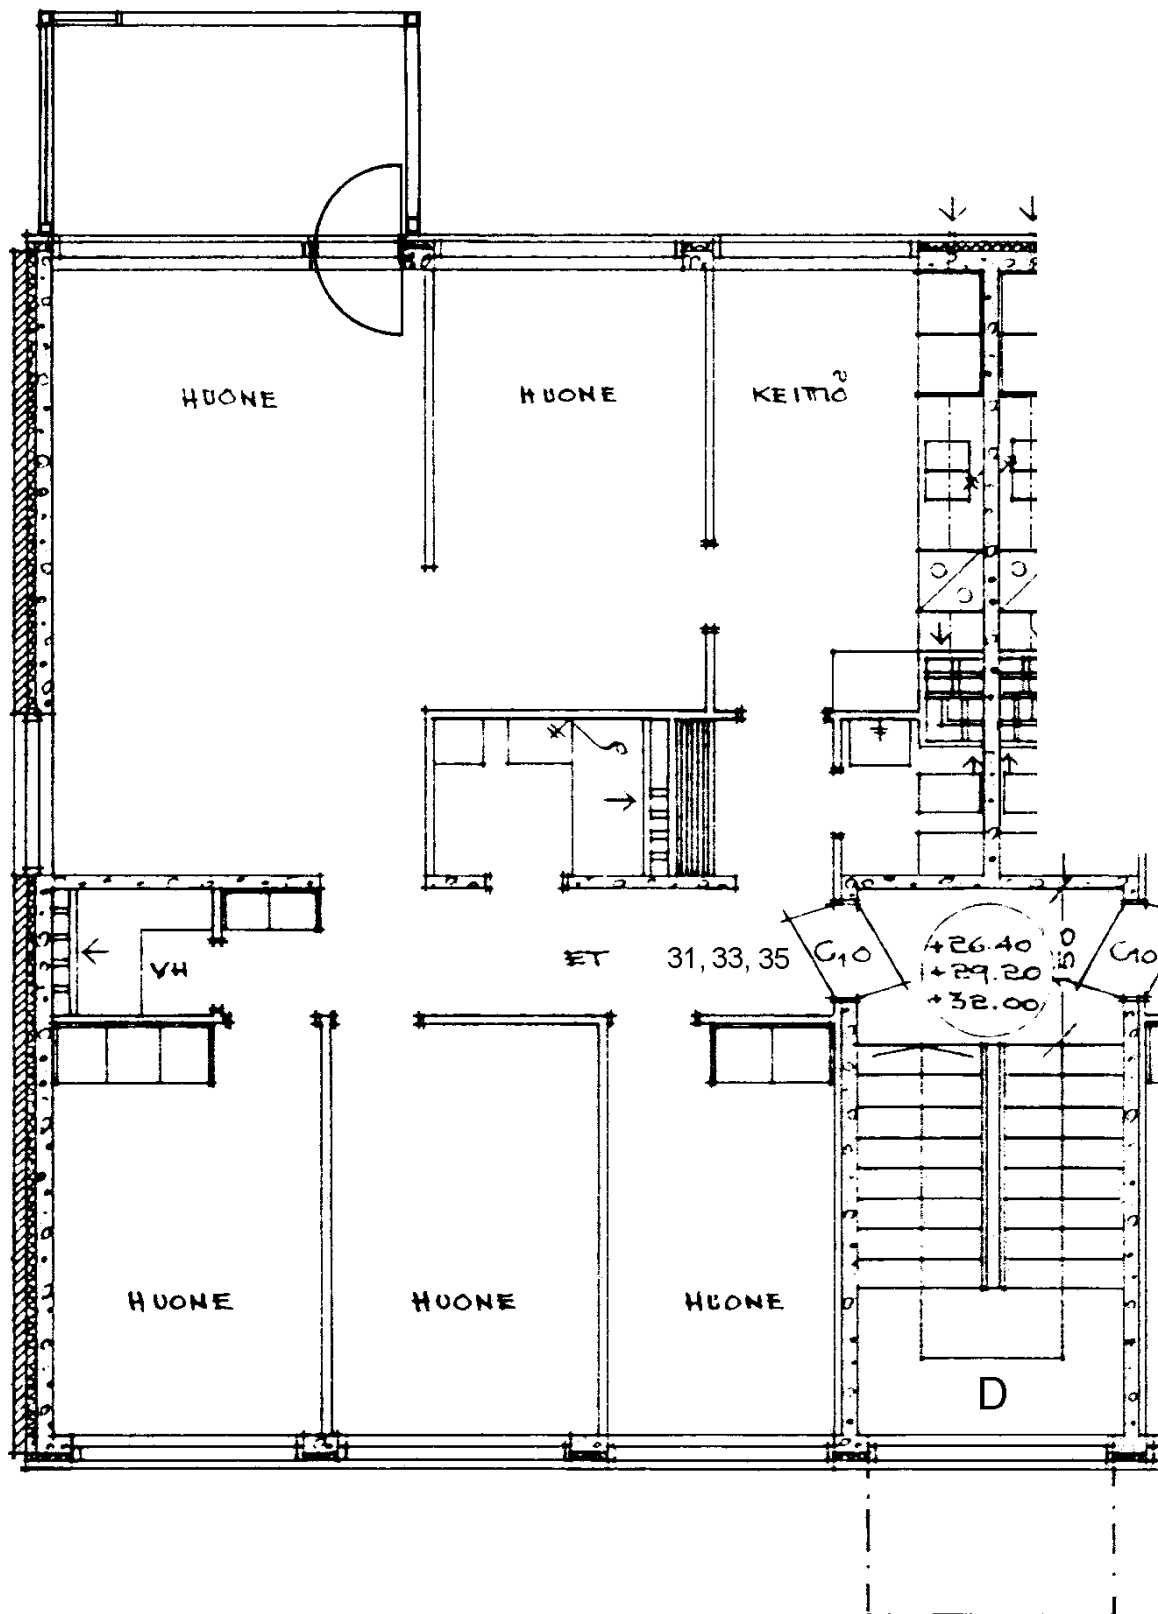

Prinsessantie 4 D 35

5 h + k 89,5 m²

Kerros

Hissi

Jk / Viileäk.

Jk / Pakastink.

Sähkö- / Kaasuliesi

Parveke / Piha

Liikuntarajoitteiset


IV: pv / kon / hk

4

K

X

k

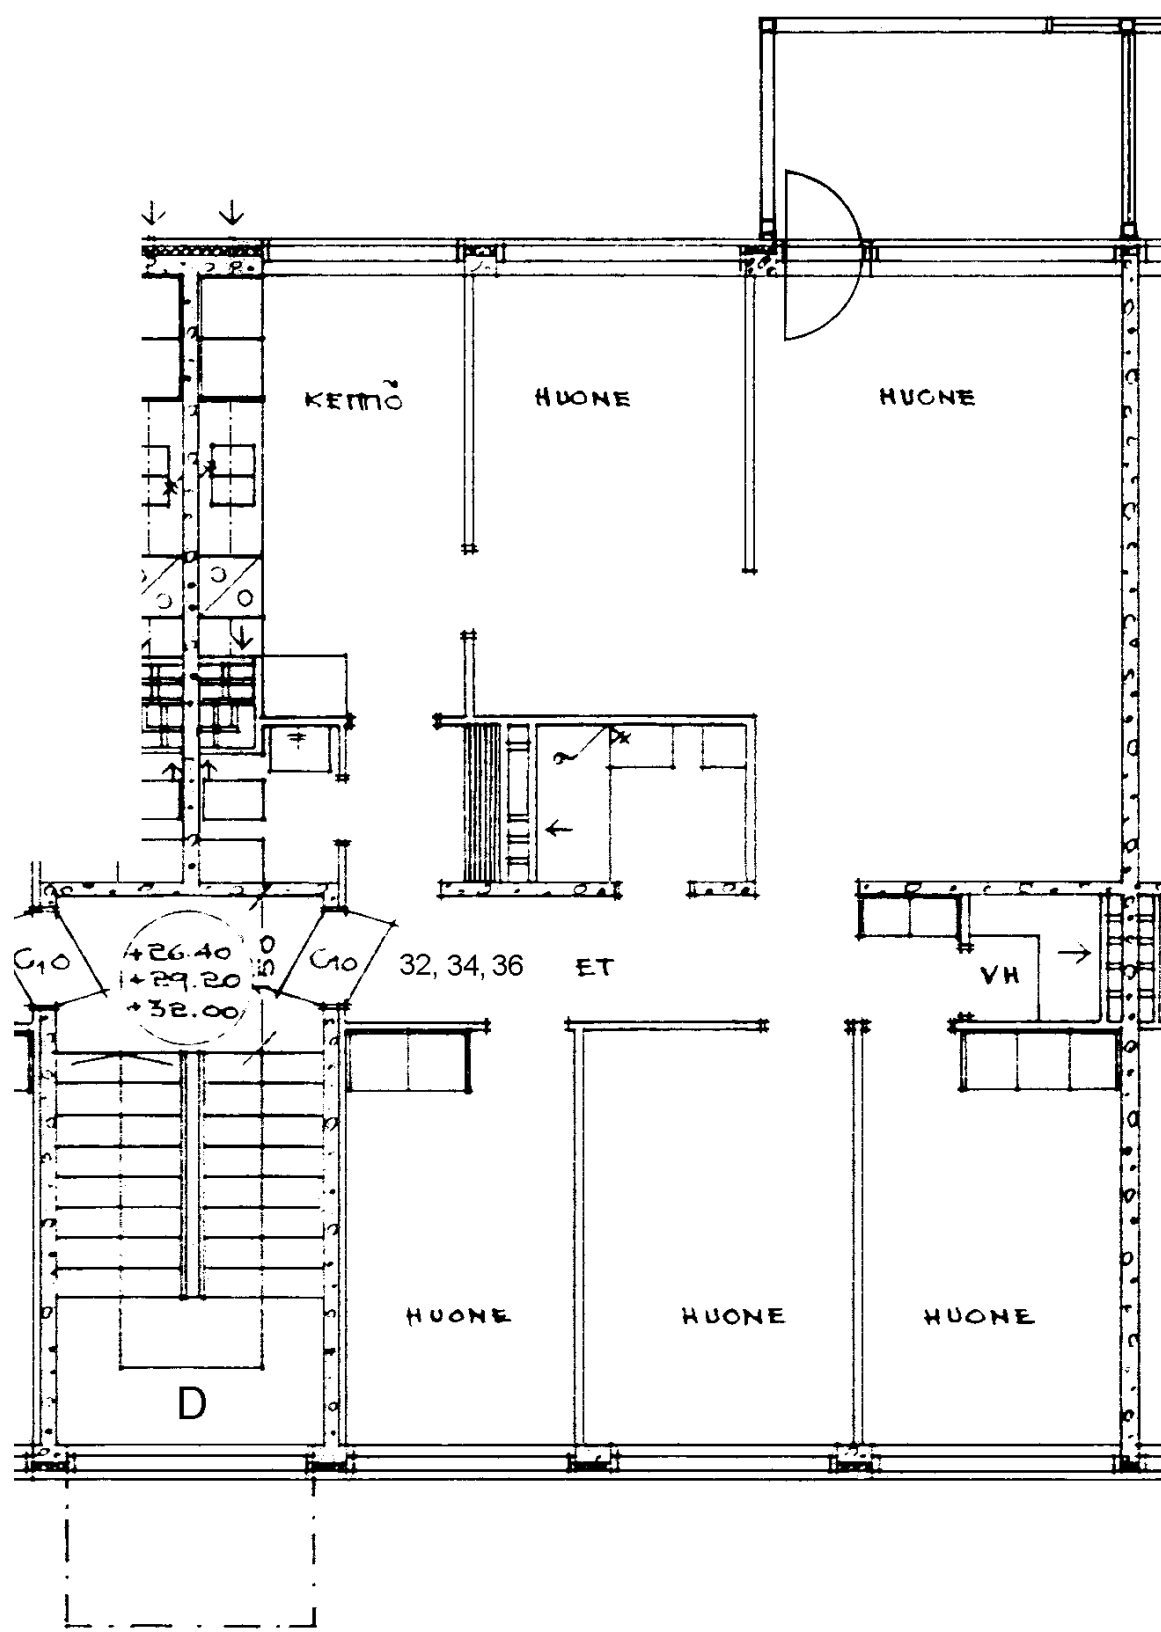

Prinsessantie 4 D 36

5 h + k

89,5 m²

Kerros

4

Hissi

Jk / Viileäk.

Jk / Pakastink.

Sähkö- / Kaasuliesi

K


Parveke / Piha

X

Liikuntarajoitteiset

IV: pv / kon / hk

k

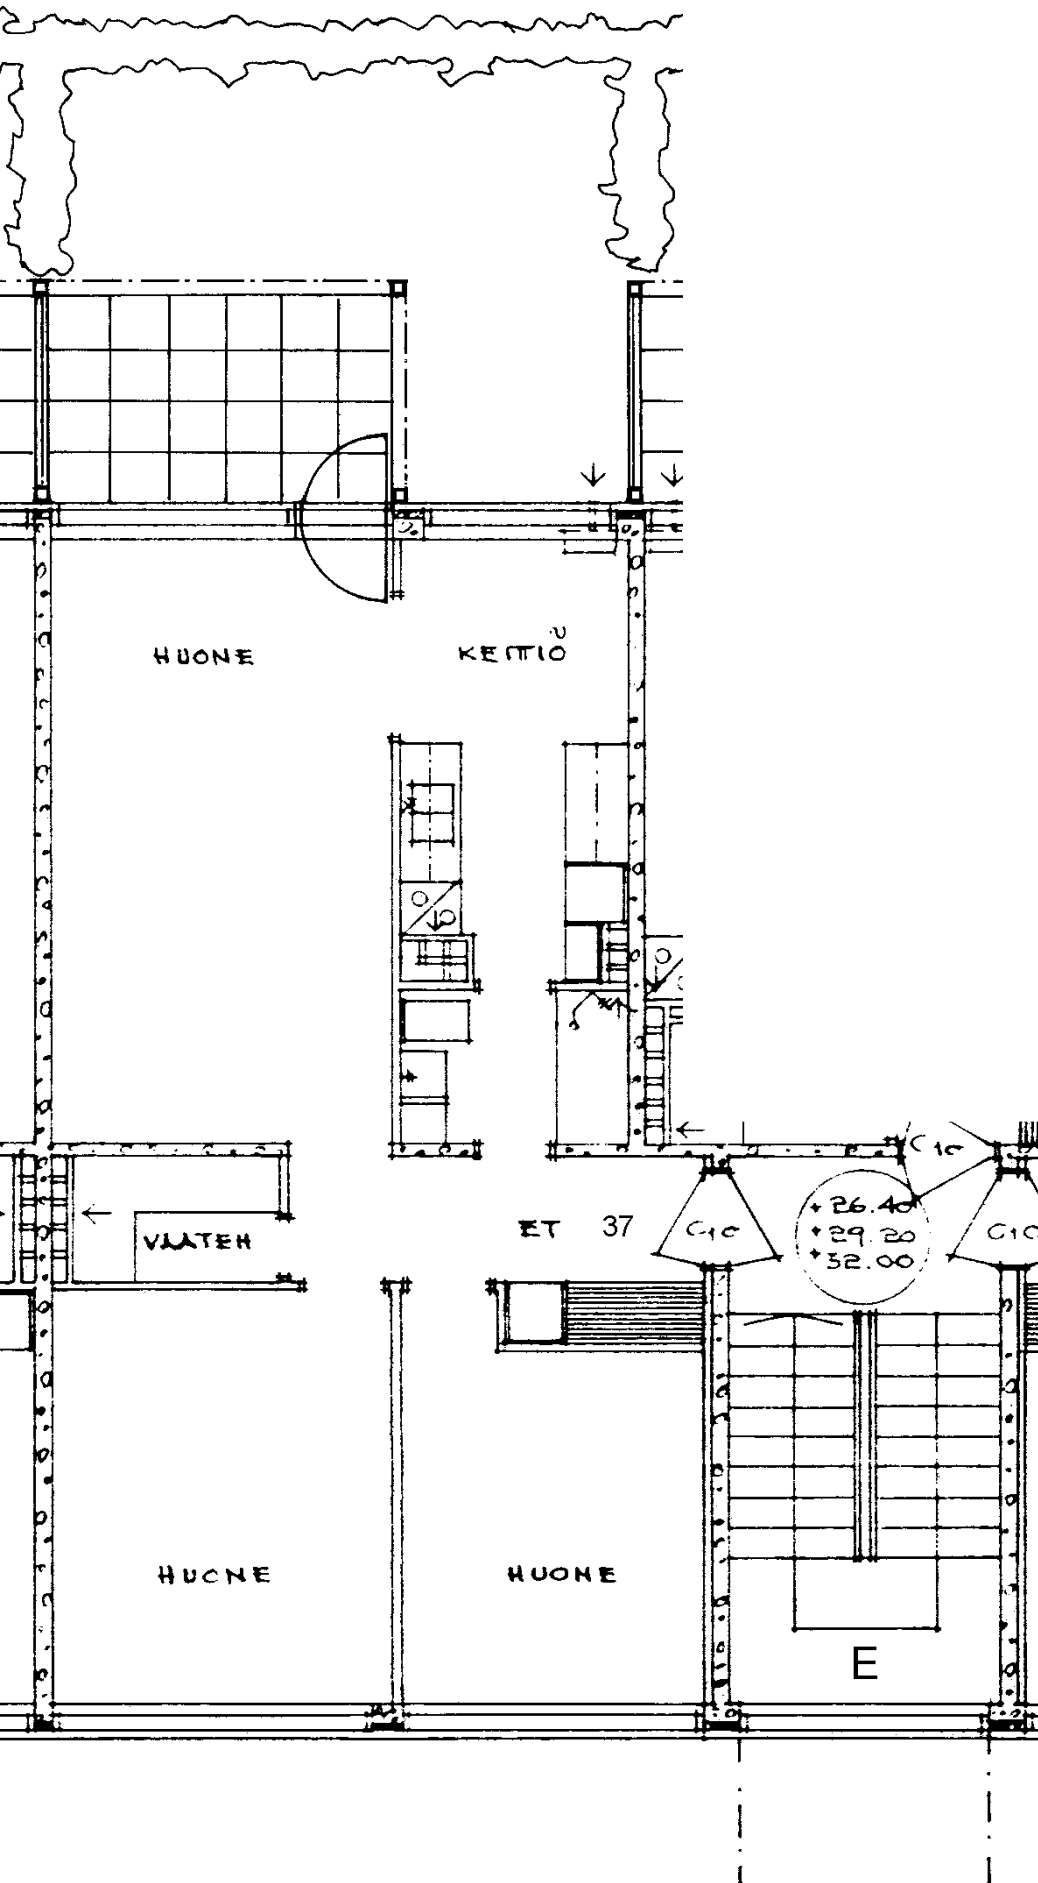

Prinsessantie 4 E 37

3 h + k 65,0 m²

Kerros

1

Hissi

Jk / Viileäk.

Jk / Pakastink.

Sähkö- / Kaasuliesi

K


Parveke / Piha

X

Liikuntarajoitteiset

IV: pv / kon / hk

k

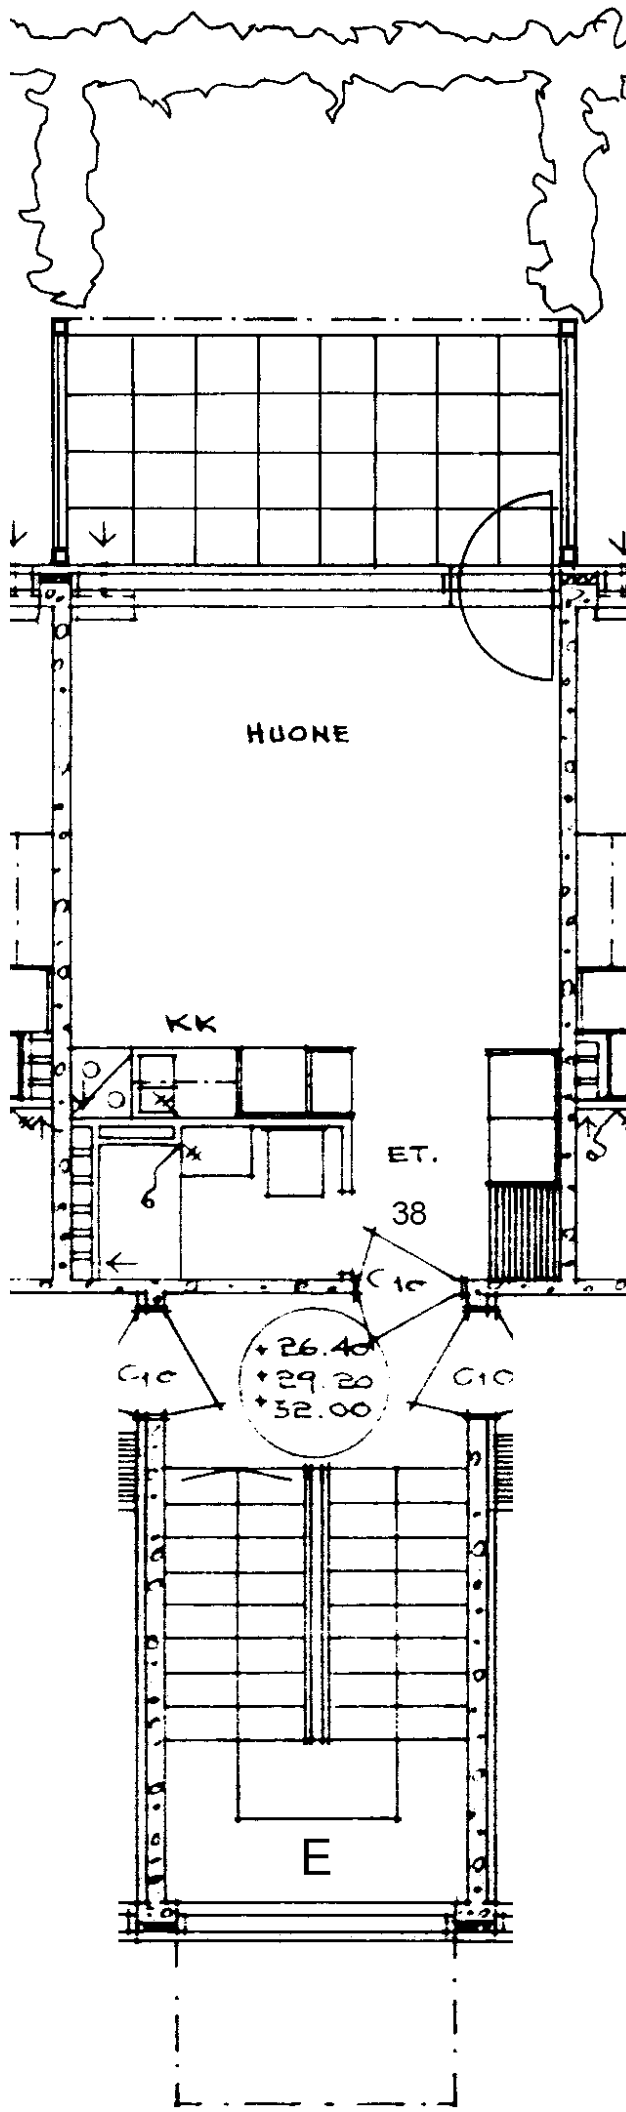

Prinsessantie 4 E 38

1 h + kk 23,5 m²

Kerros

Hissi

Jk / Viileäk.

Jk / Pakastink.


Sähkö- / Kaasuliesi

Parveke / Piha

Liikuntarajoitteiset


IV: pv / kon / hk

1
K
X
k

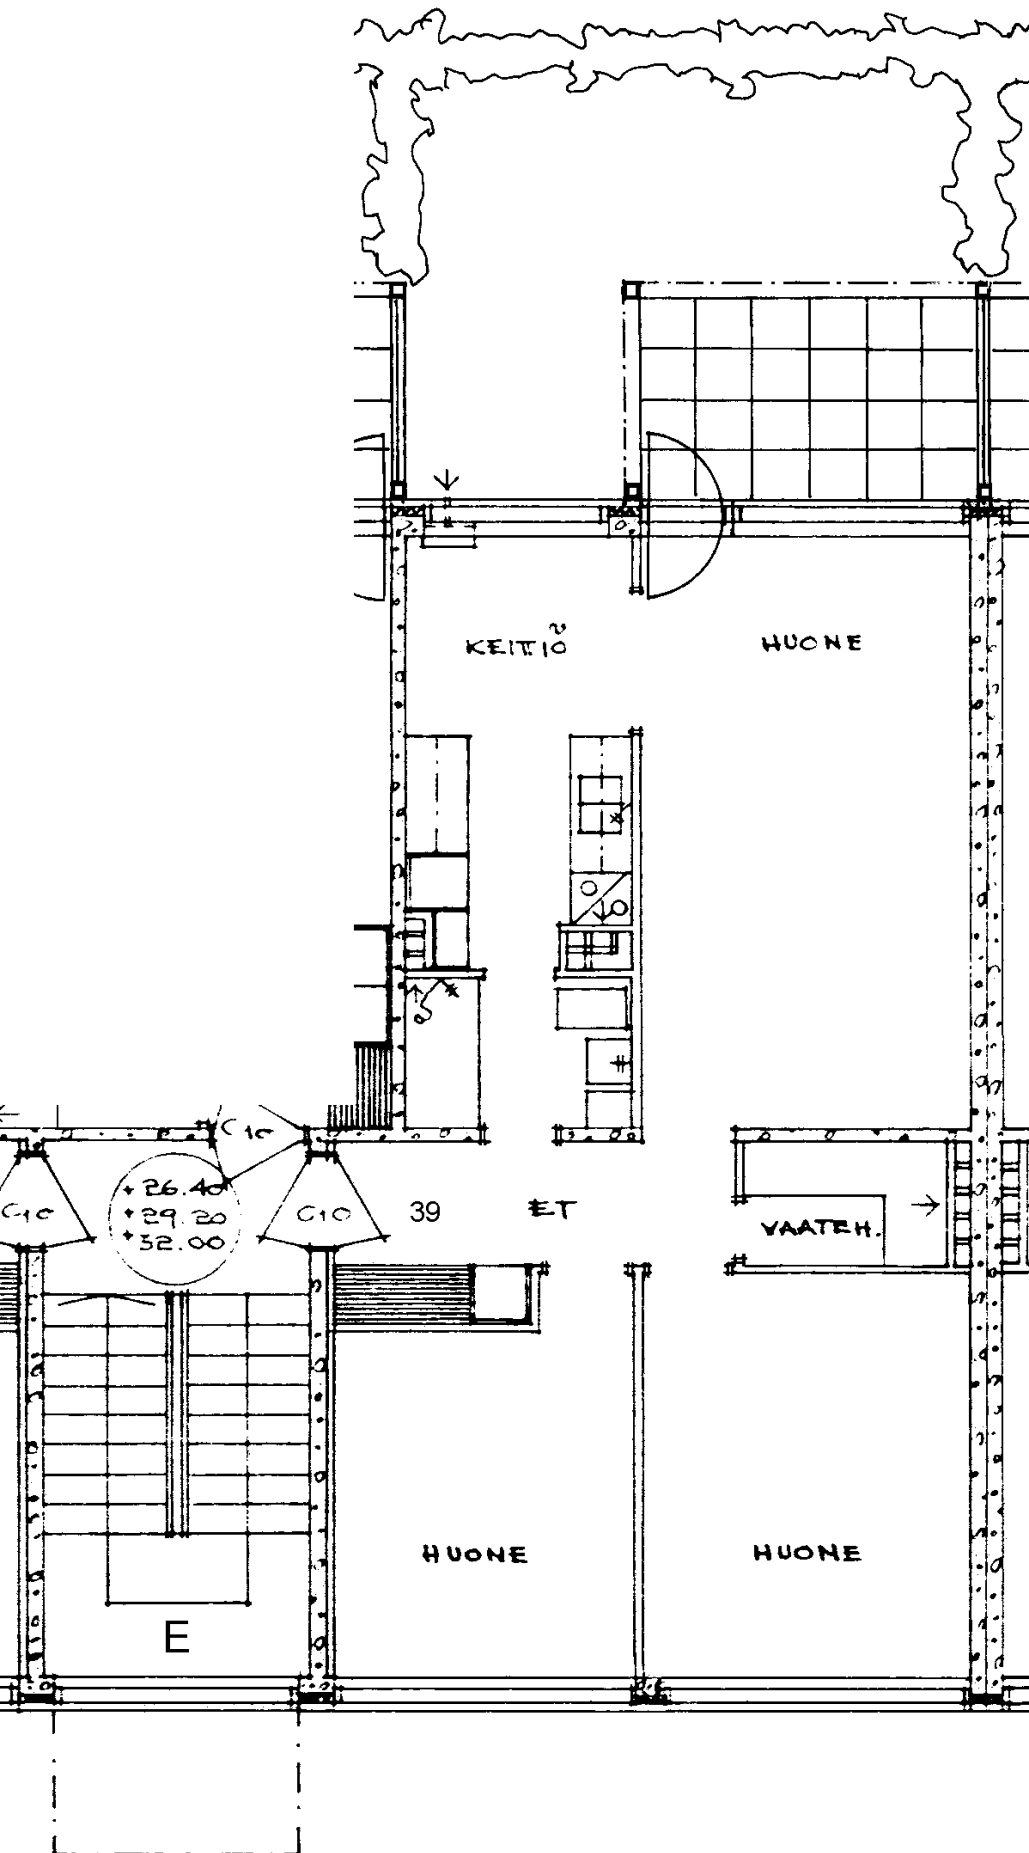

Prinsessantie 4 E 39
 3 h + k 65,0 m²
 Kerros
 Hissi
 Jk / Viileäk.
 Jk / Pakastink.
 Sähkö- / Kaasuliesi
 Parveke / Piha
 Liikuntarajoitteiset
 IV: pv / kon / hk

1
K
X
k

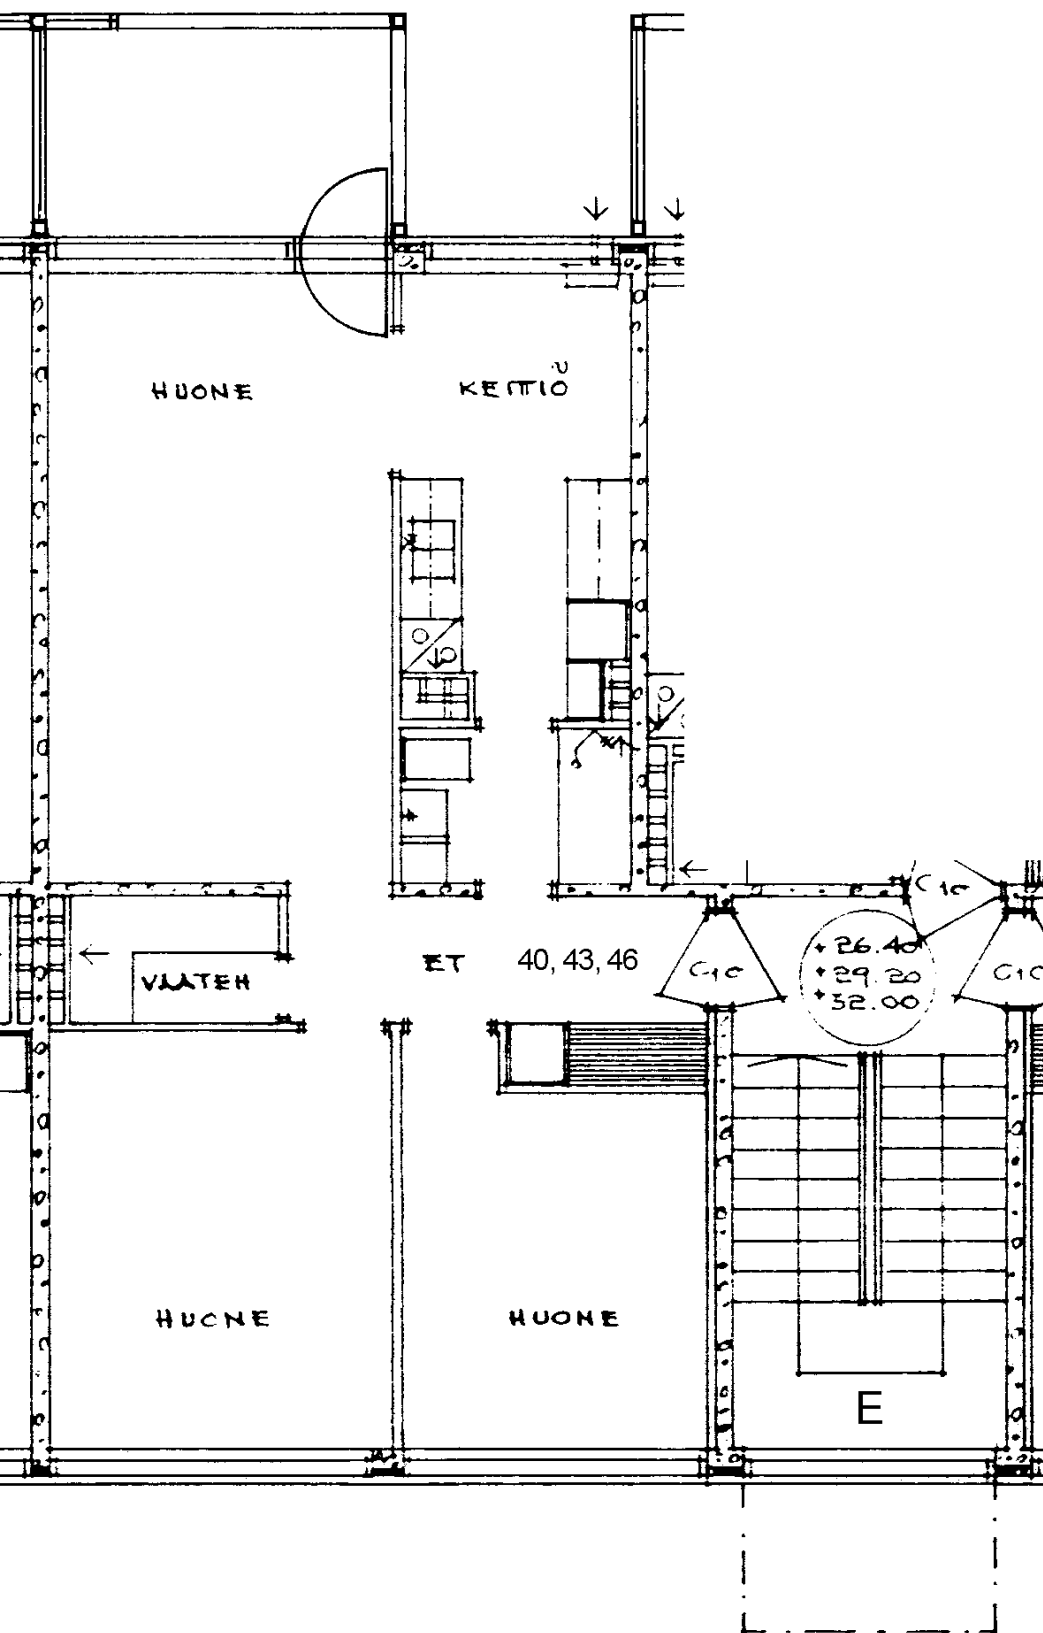

Prinsessantie 4 E 40

3 h + k 65,0 m²

Kerros

Hissi

Jk / Viileäk.

Jk / Pakastink.


Sähkö- / Kaasuliesi

Parveke / Piha

Liikuntarajoitteiset

IV: pv / kon / hk

2
K
X
k

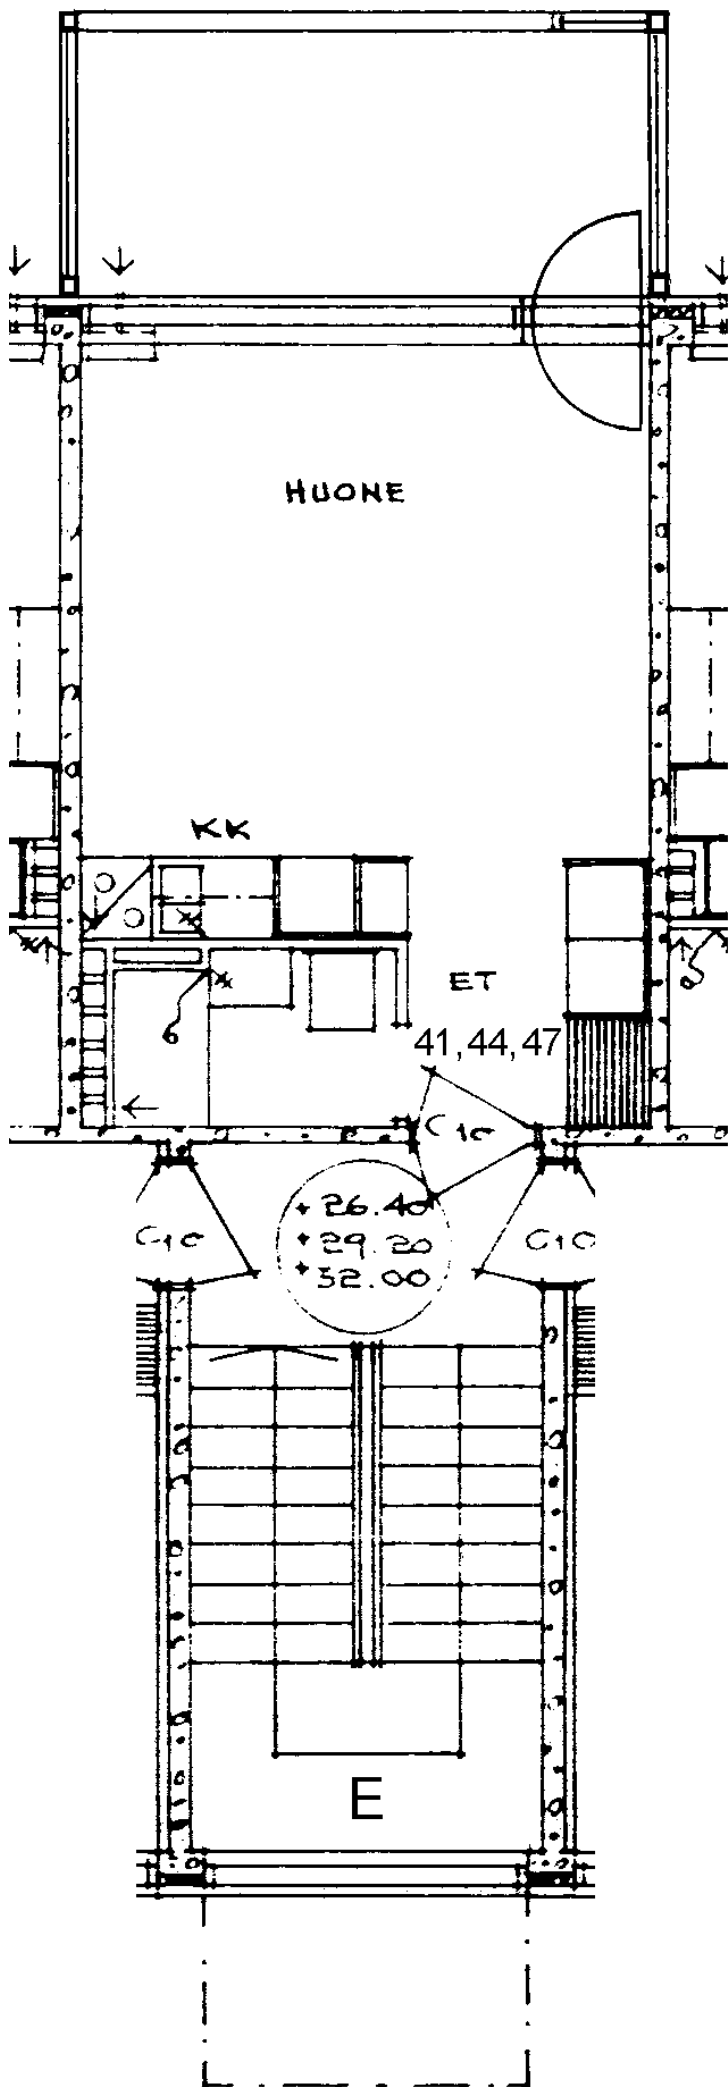

Prinsessantie 4 E 41

1 h + kk 23,5 m2

Kerros

2

Hissi

Jk / Viileäk.

Jk / Pakastink.

Sähkö- / Kaasuliesi

K


Parveke / Piha

X

Liikuntarajoitteiset

IV: pv / kon / hk

k

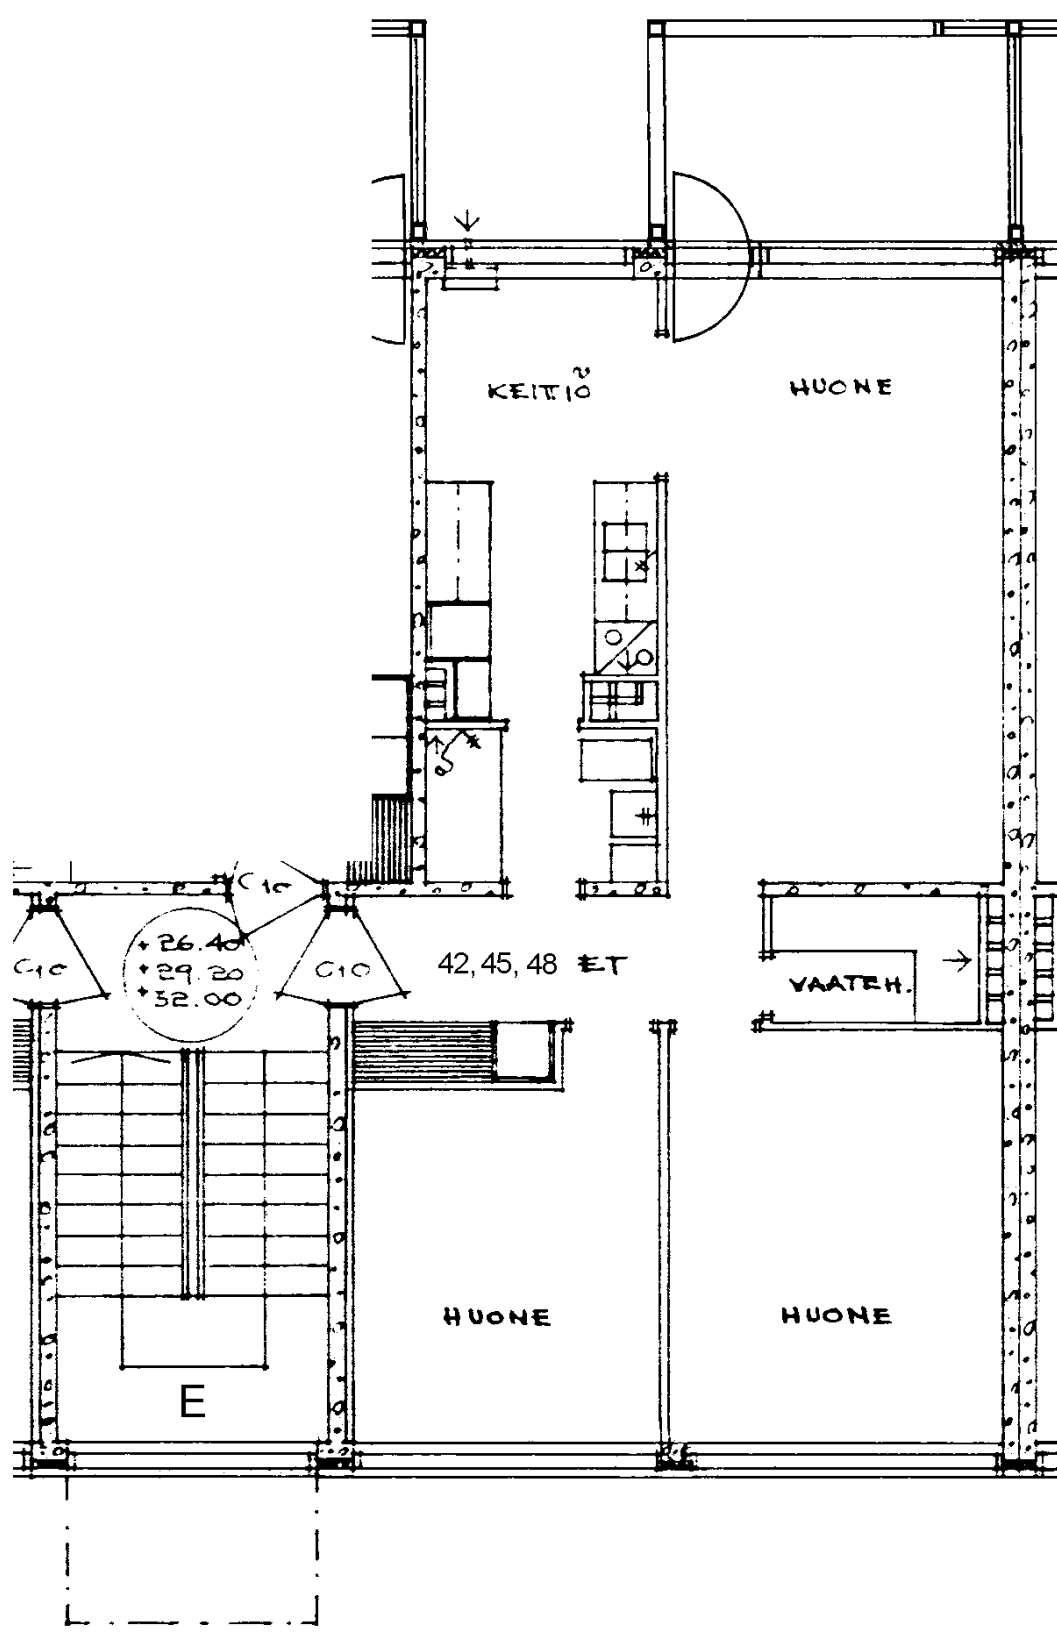

Prinsessantie 4 E 42

3 h + k 65,0 m²

Kerros

2

Hissi

Jk / Viileäk.

Jk / Pakastink.

Sähkö- / Kaasuliesi

K


Parveke / Piha

X

Liikuntarajoitteiset

IV: pv / kon / hk

k

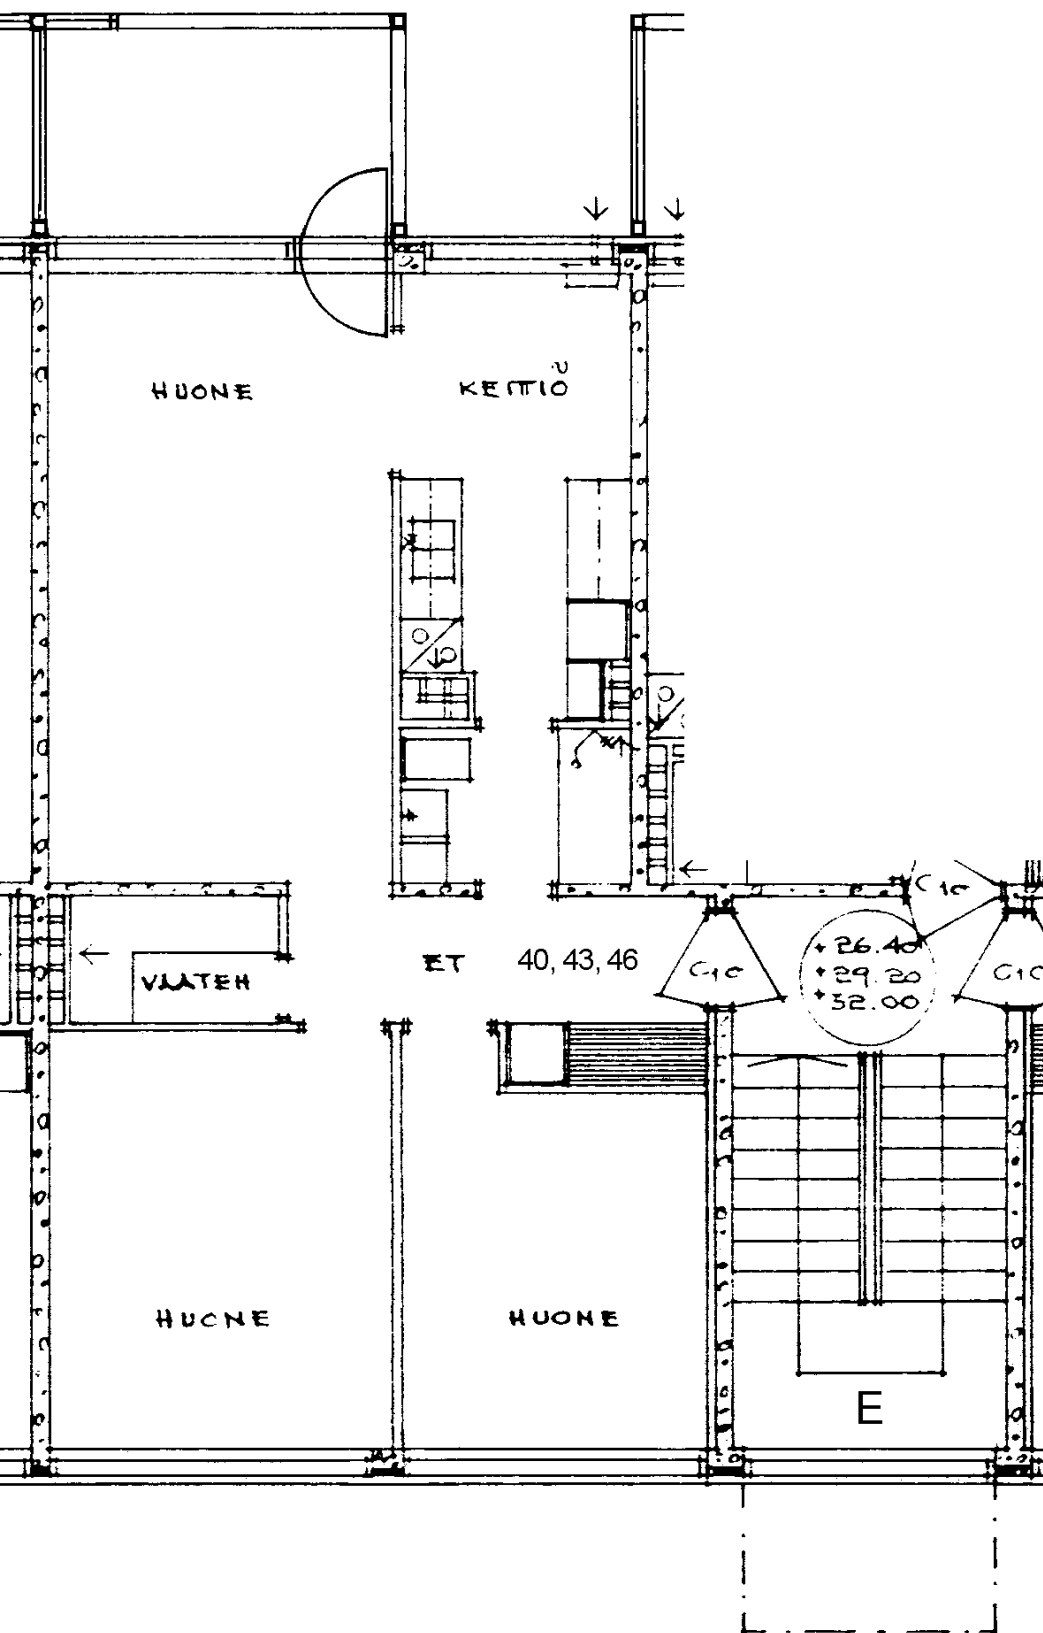

Prinsessantie 4 E 43

3 h + k 65,0 m²

Kerros

Hissi

Jk / Viileäk.

Jk / Pakastink.


Sähkö- / Kaasuliesi

Parveke / Piha

Liikuntarajoitteiset

IV: pv / kon / hk

3
K
X
k

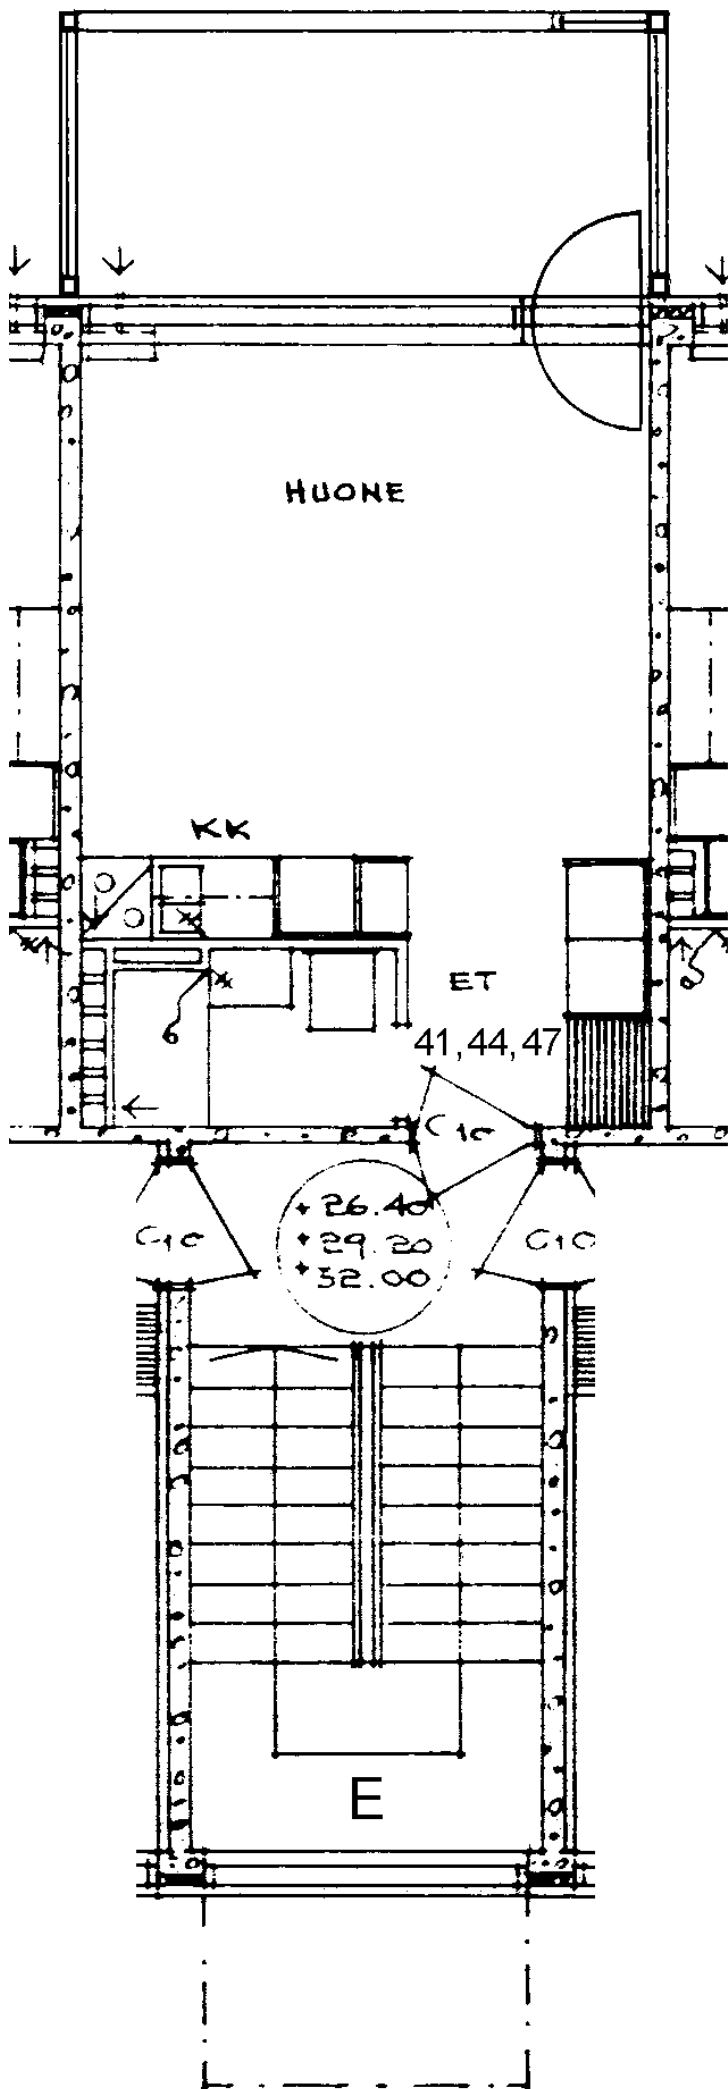

Prinsessantie 4 E 44

1 h + kk 23,5 m²

Kerros

3

Hissi

Jk / Viileäk.

Jk / Pakastink.

Sähkö- / Kaasuliesi

K


Parveke / Piha

X

Liikuntarajoitteiset

IV: pv / kon / hk

k

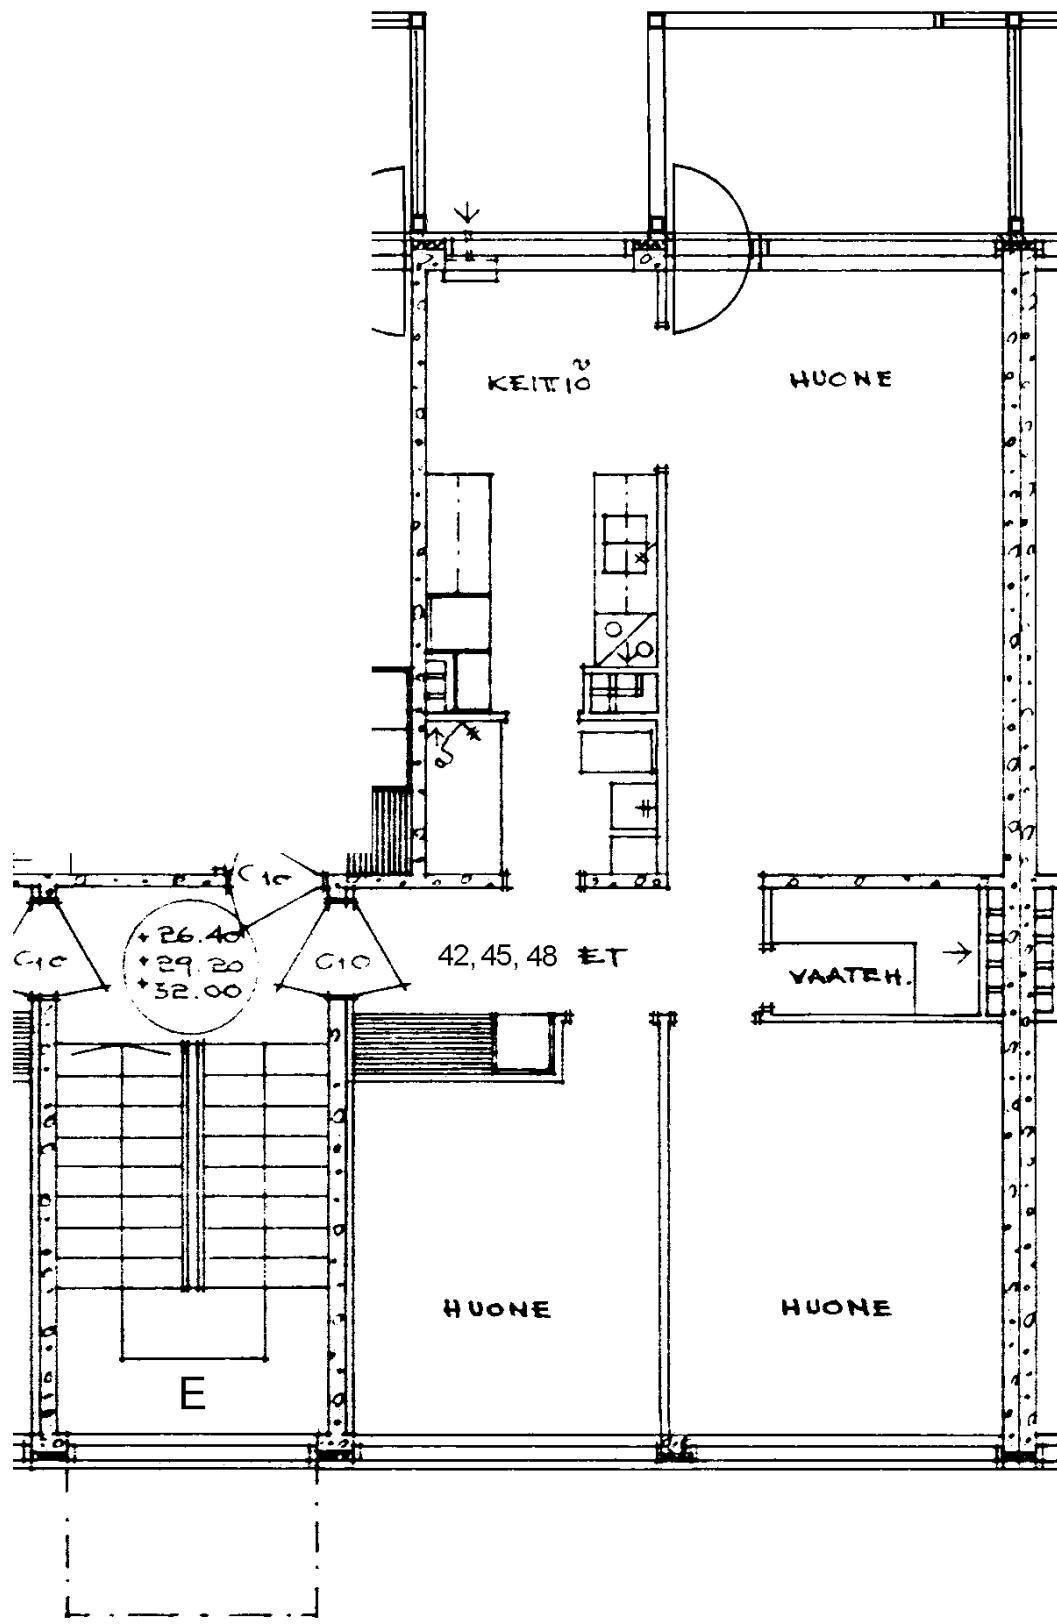

Prinsessantie 4 E 45

3 h + k 65,0 m²

Kerros

3

Hissi

Jk / Viileäk.

Jk / Pakastink.

Sähkö- / Kaasuliesi

K


Parveke / Piha

X

Liikuntarajoitteiset

IV: pv / kon / hk

k

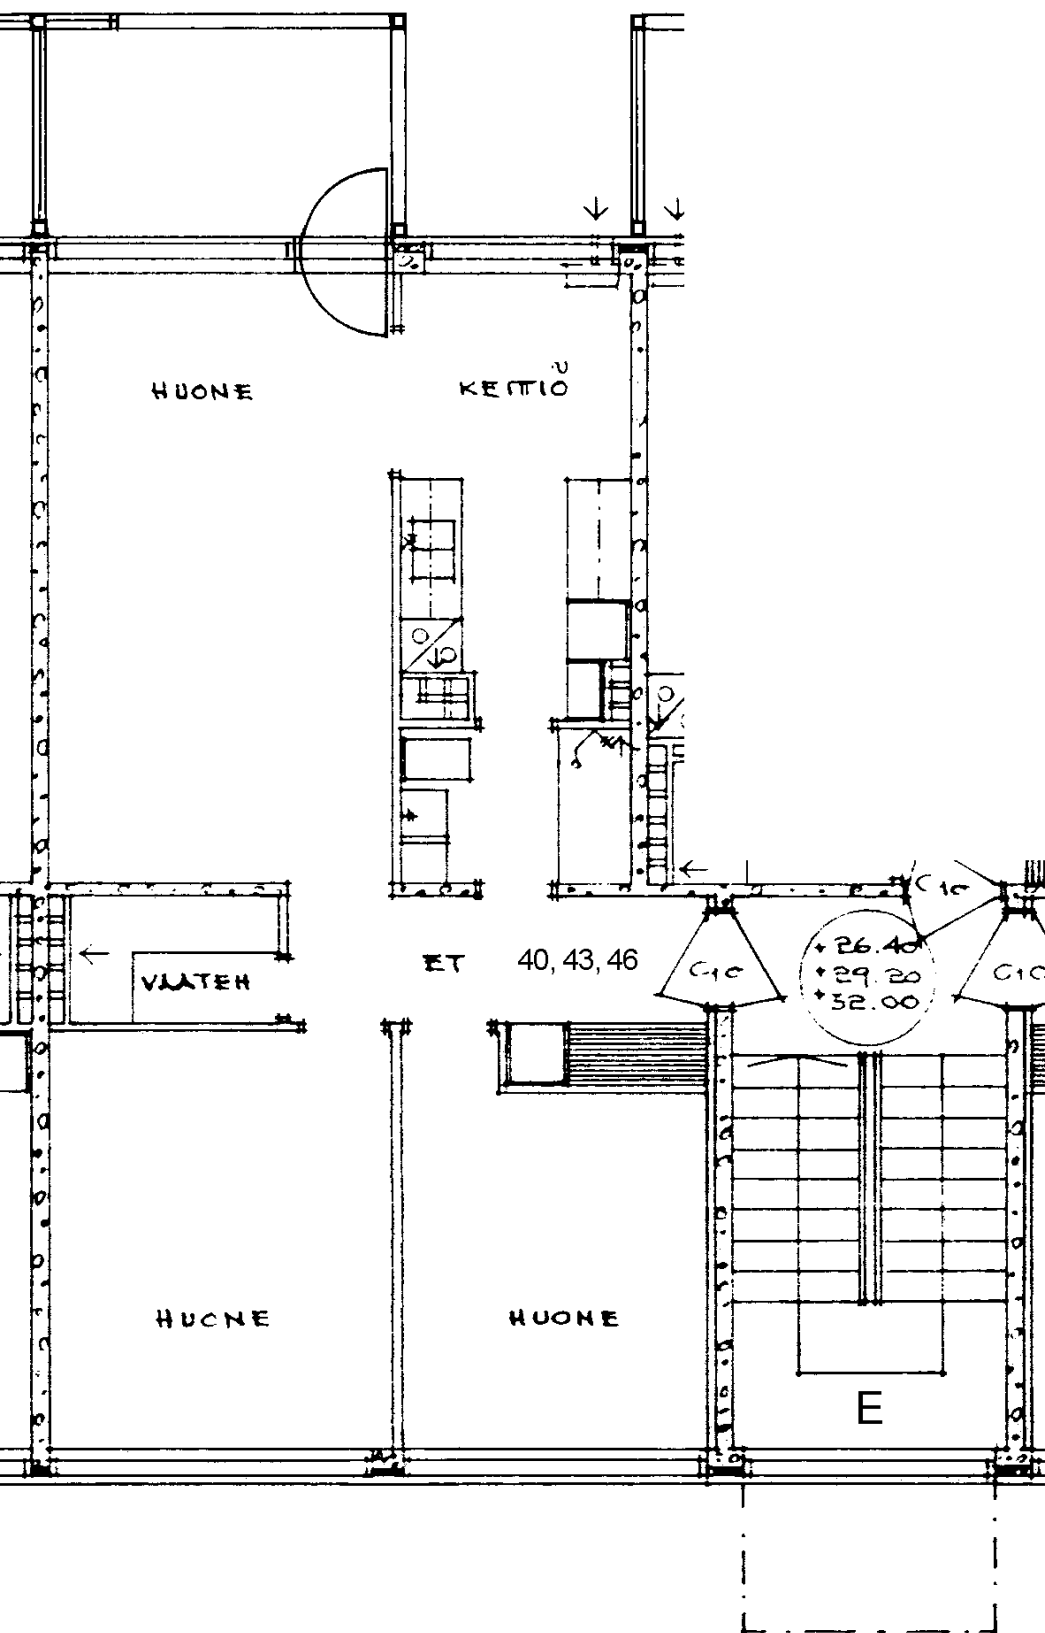

Prinsessantie 4 E 46

3 h + k 65,0 m²

Kerros

Hissi

Jk / Viileäk.

Jk / Pakastink.


Sähkö- / Kaasuliesi

Parveke / Piha

Liikuntarajoitteiset

IV: pv / kon / hk

4
K
X
k

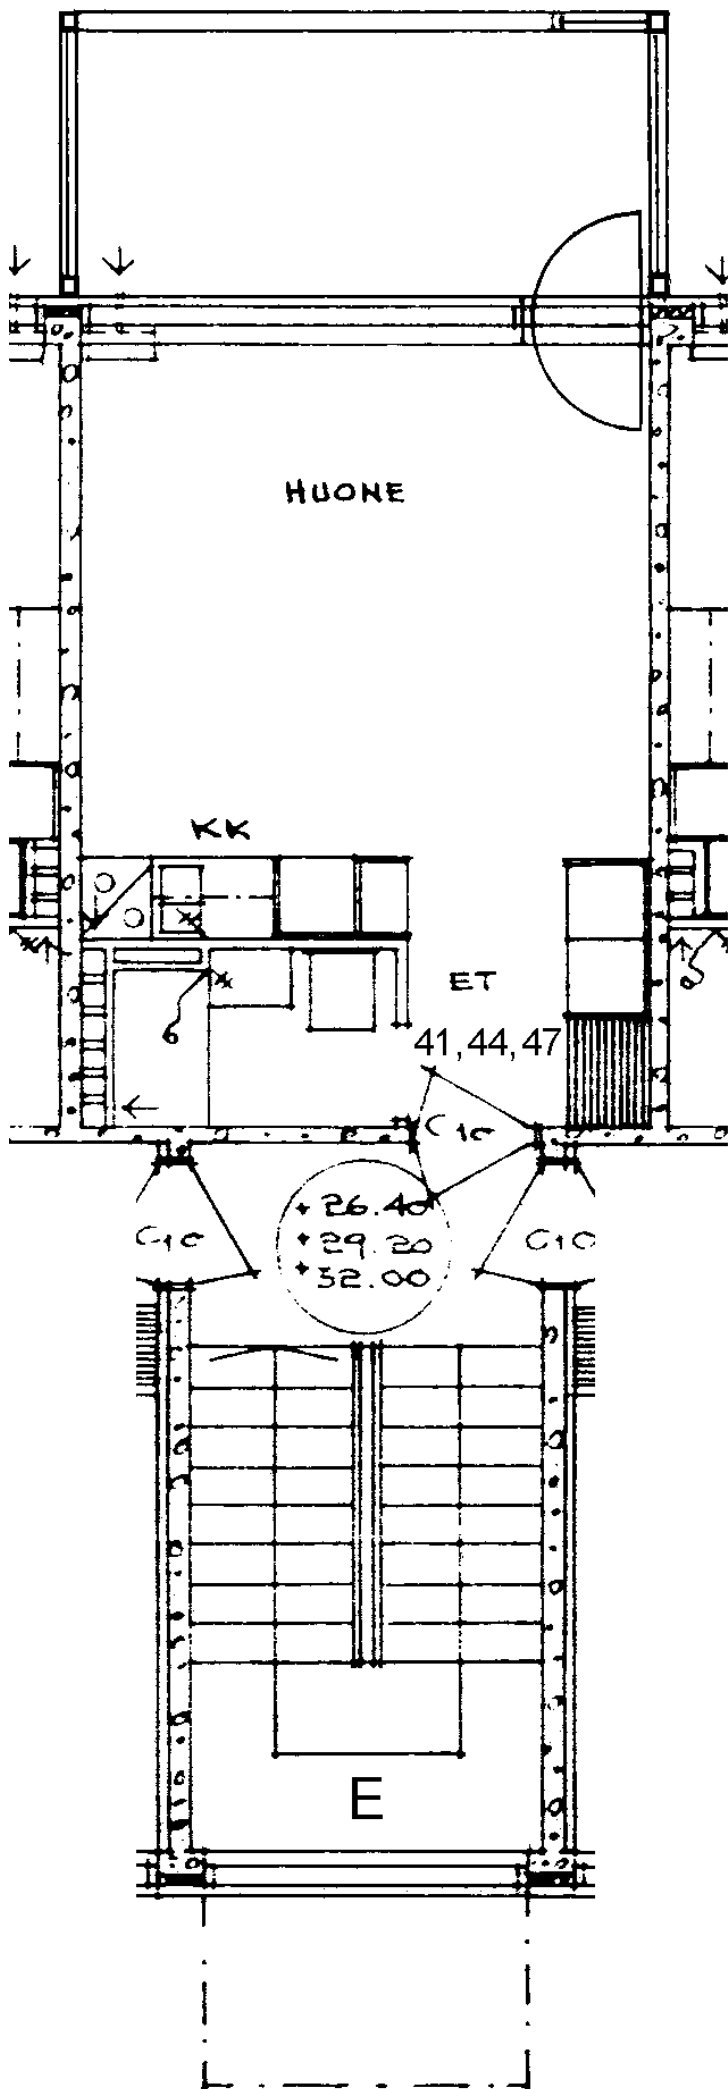

Prinsessantie 4 E 47

1 h + kk 23,5 m²

Kerros

4

Hissi

Jk / Viileäk.

Jk / Pakastink.

Sähkö- / Kaasuliesi

K


Parveke / Piha

X

Liikuntarajoitteiset

IV: pv / kon / hk

k

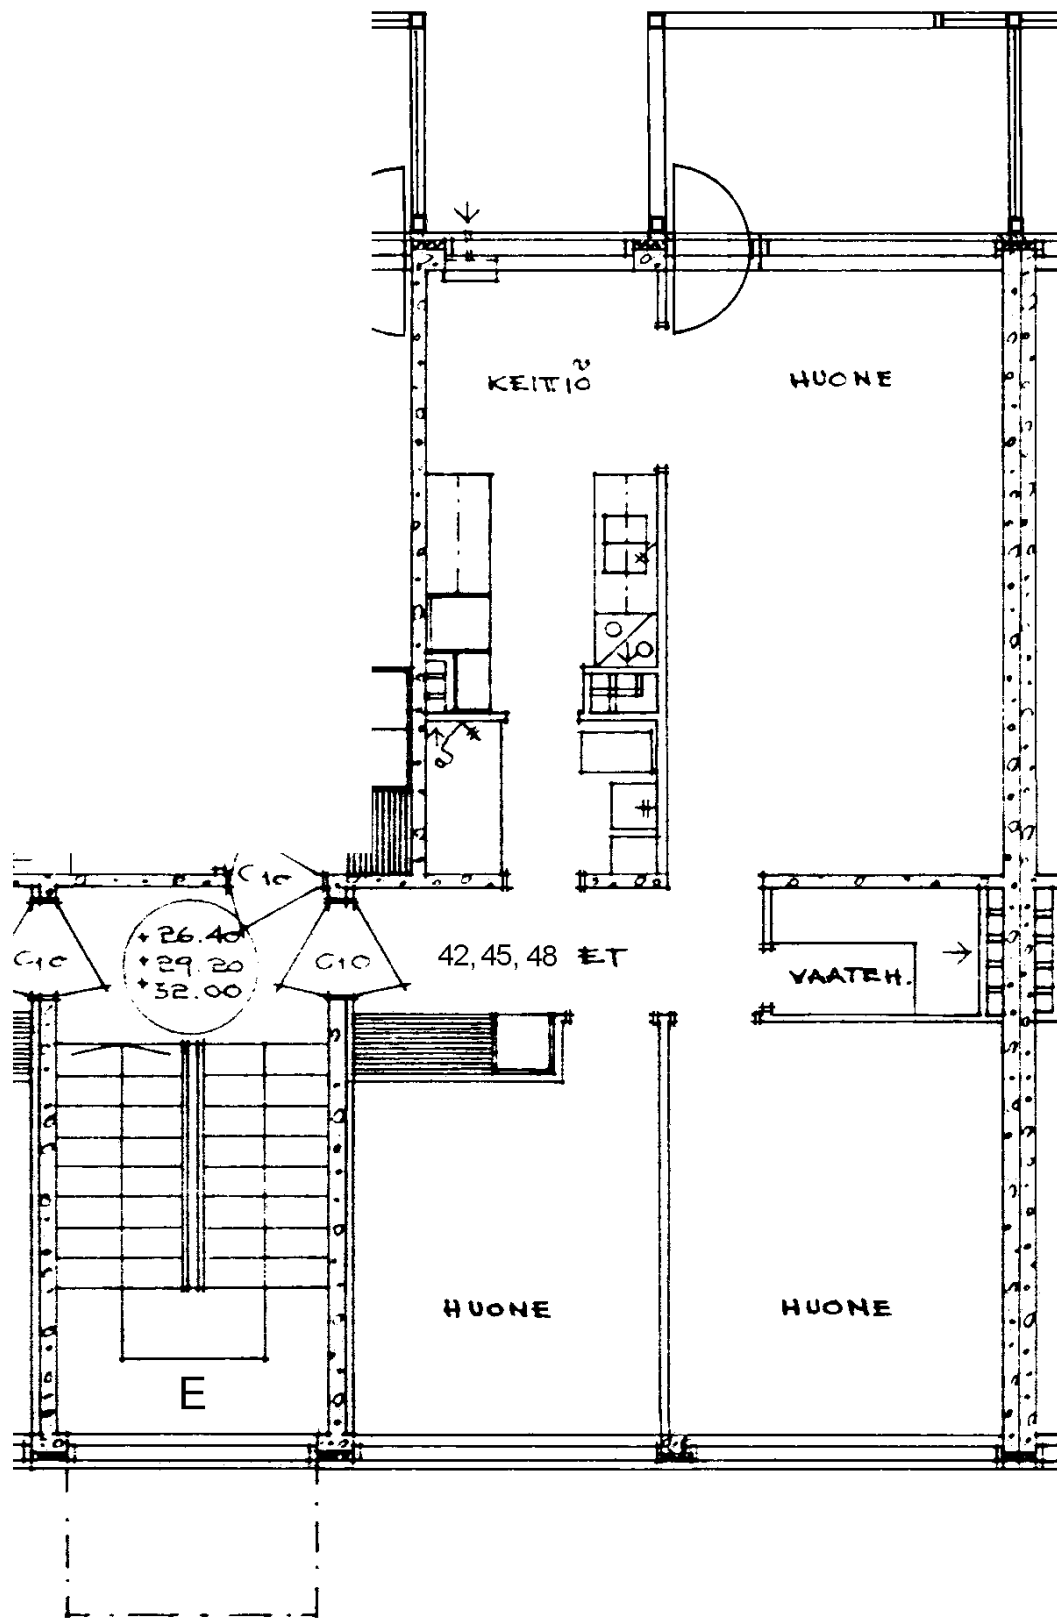

Prinsessantie 4 E 48

3 h + k 65,0 m²

Kerros

4

Hissi

Jk / Viileäk.

Jk / Pakastink.

Sähkö- / Kaasuliesi

K


Parveke / Piha

X

Liikuntarajoitteiset

IV: pv / kon / hk

k

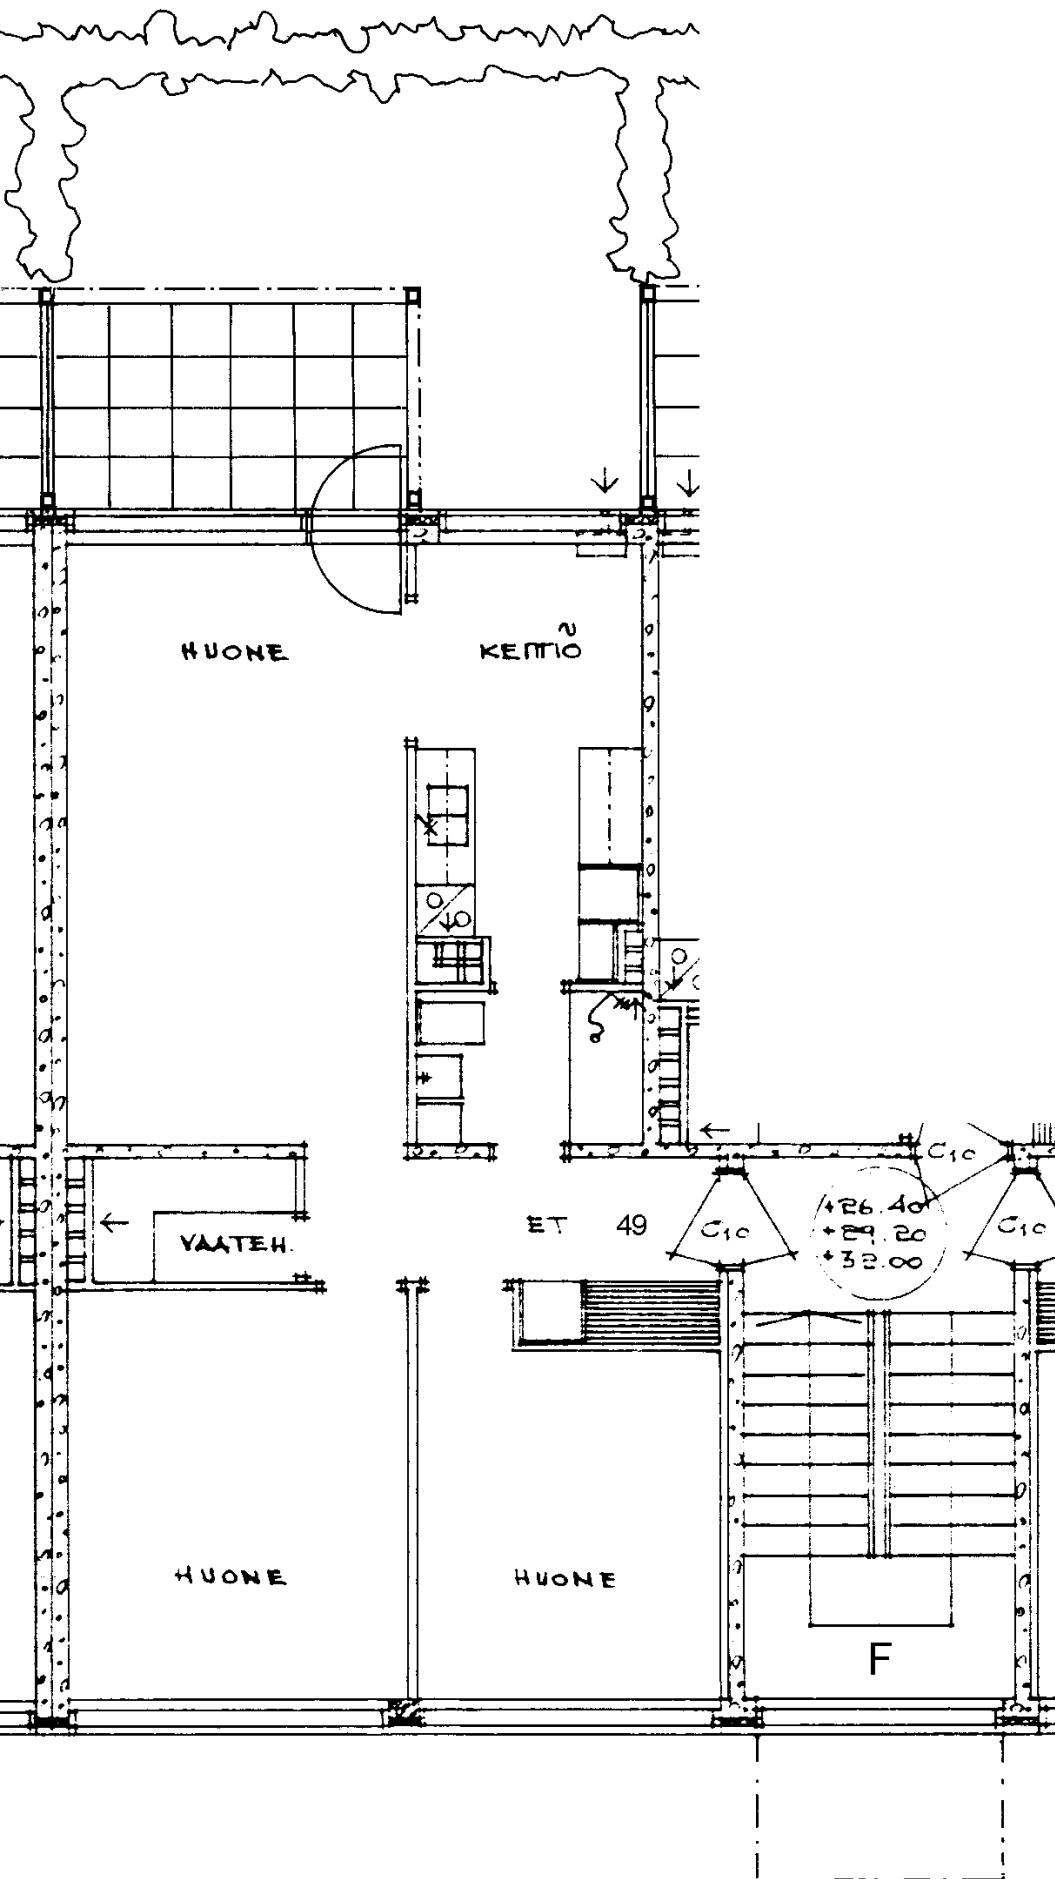

Prinsessantie 4 F 49

3 h + k 65,0 m²

Kerros

Hissi

Jk / Viileäk.

Jk / Pakastink.


Sähkö- / Kaasuliesi

Parveke / Piha

Liikuntarajoitteiset

IV: pv / kon / hk

1
K
X
k

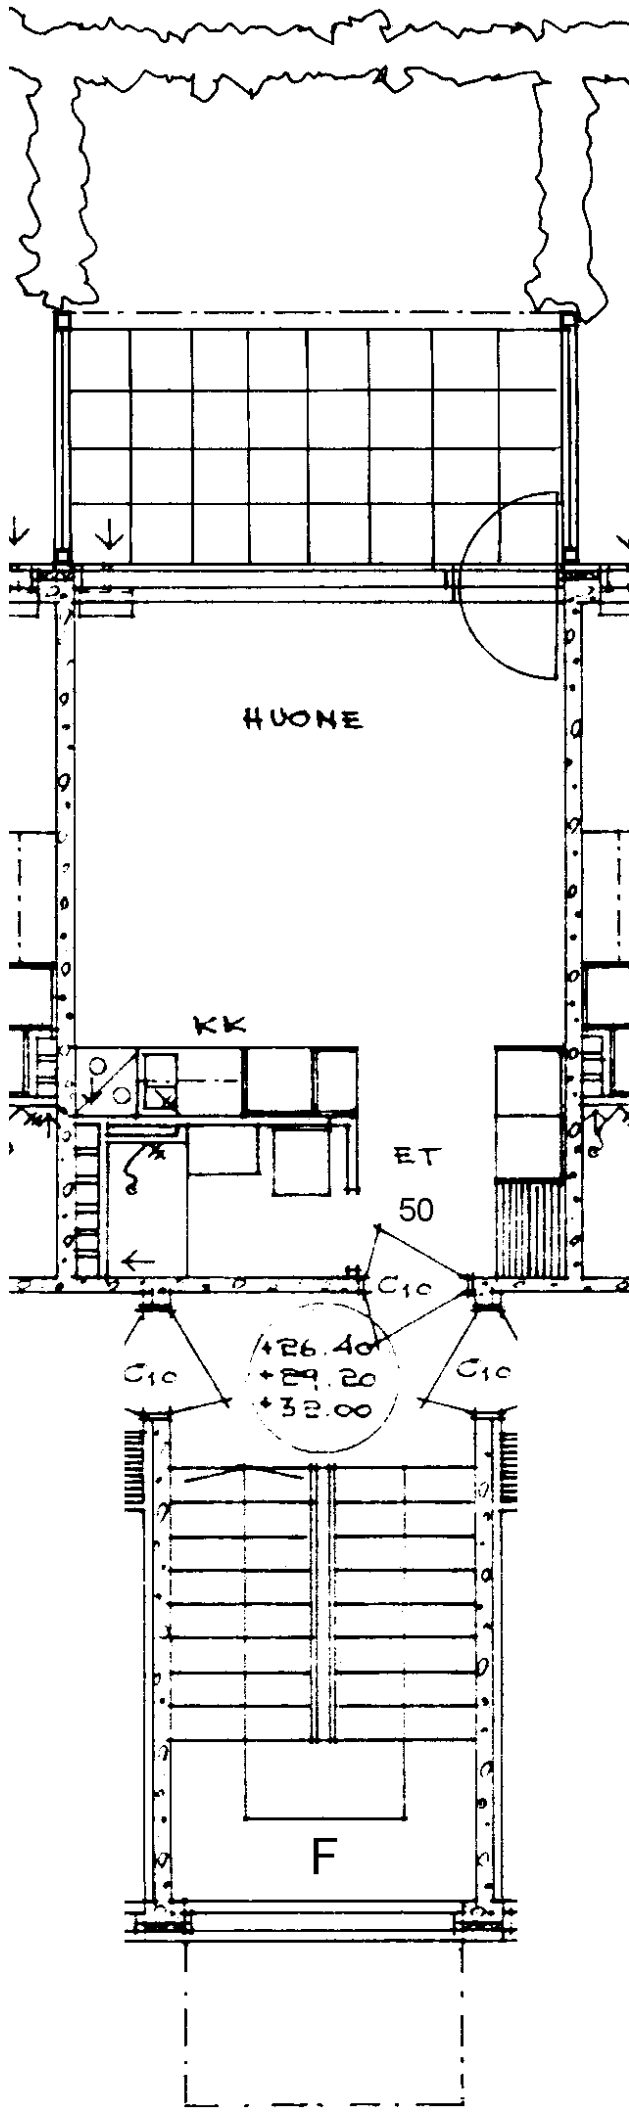

Prinsessantie 4 F 50

1 h + kk 23,5 m²

Kerros

Hissi

Jk / Viileäk.

Jk / Pakastink.


Sähkö- / Kaasuliesi

Parveke / Piha

Liikuntarajoitteiset

IV: pv / kon / hk

1
K
X
k

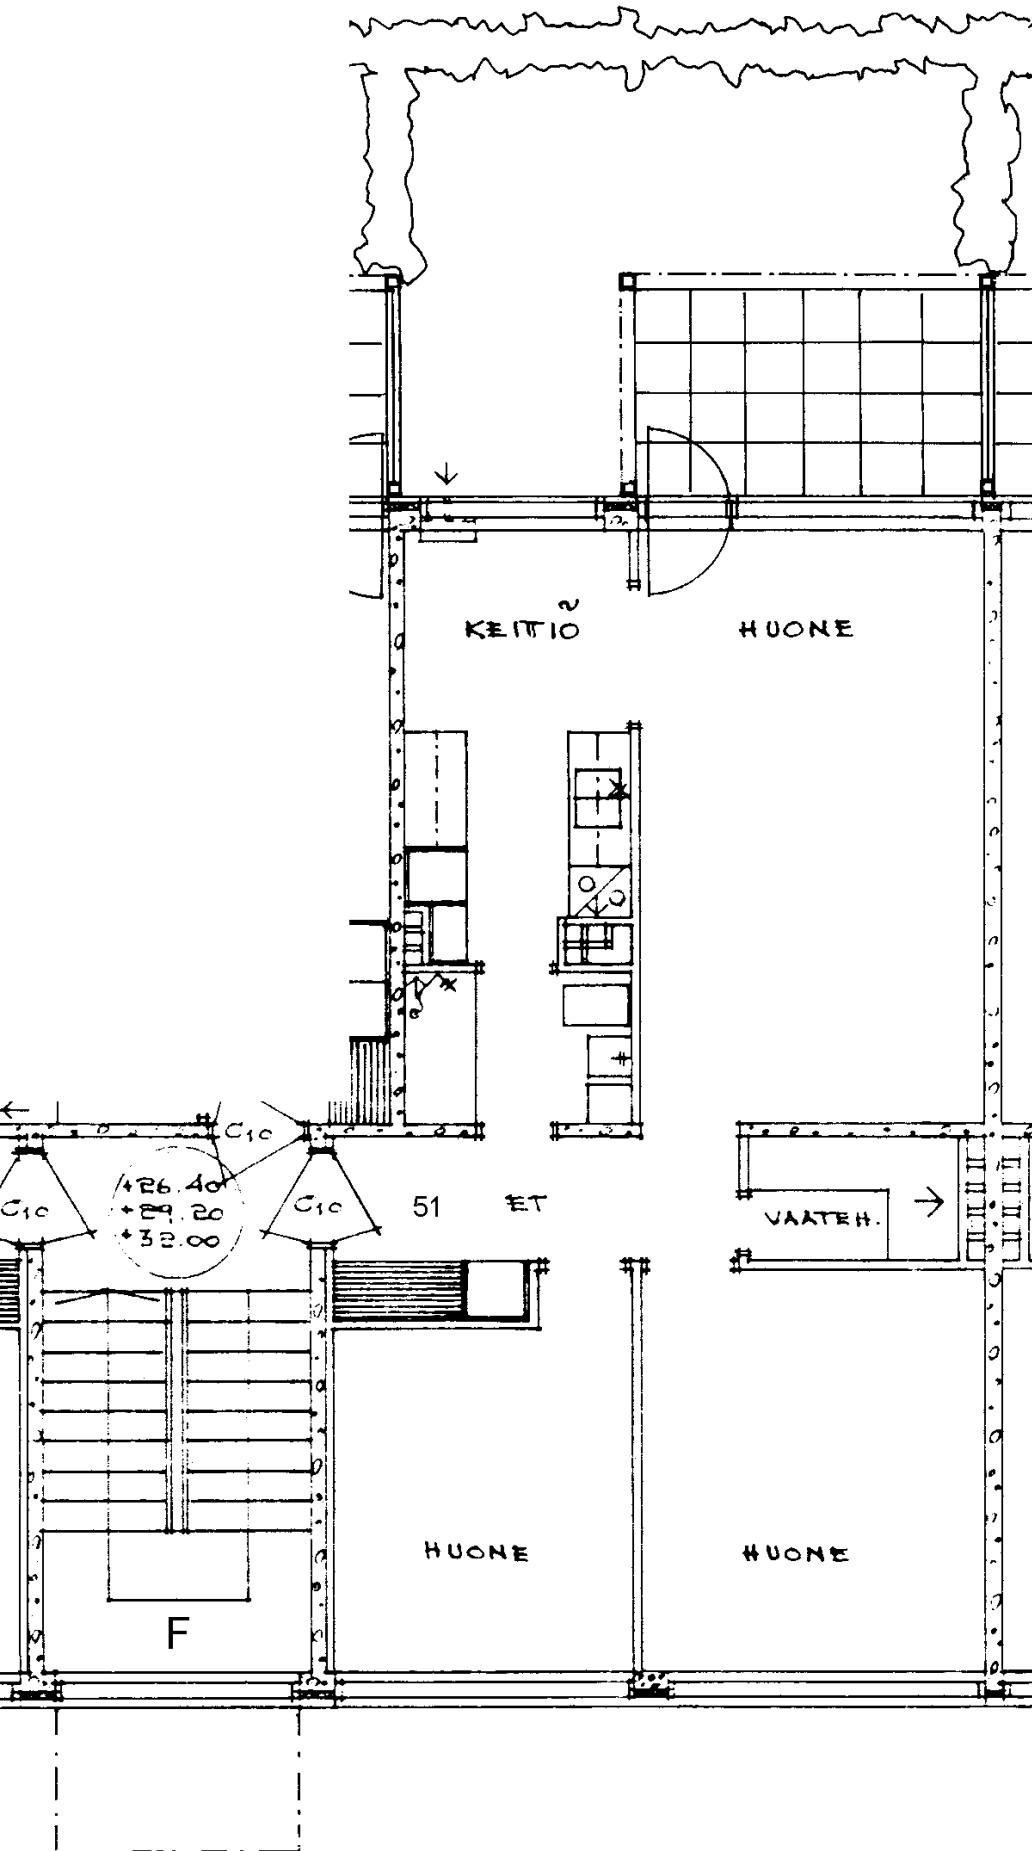

Prinsessantie 4 F 51

3 h + k 65,0 m²

Kerros

Hissi

Jk / Viileäk.

Jk / Pakastink.


Sähkö- / Kaasuliesi

Parveke / Piha

Liikuntarajoitteiset

IV: pv / kon / hk

1
K
X
k

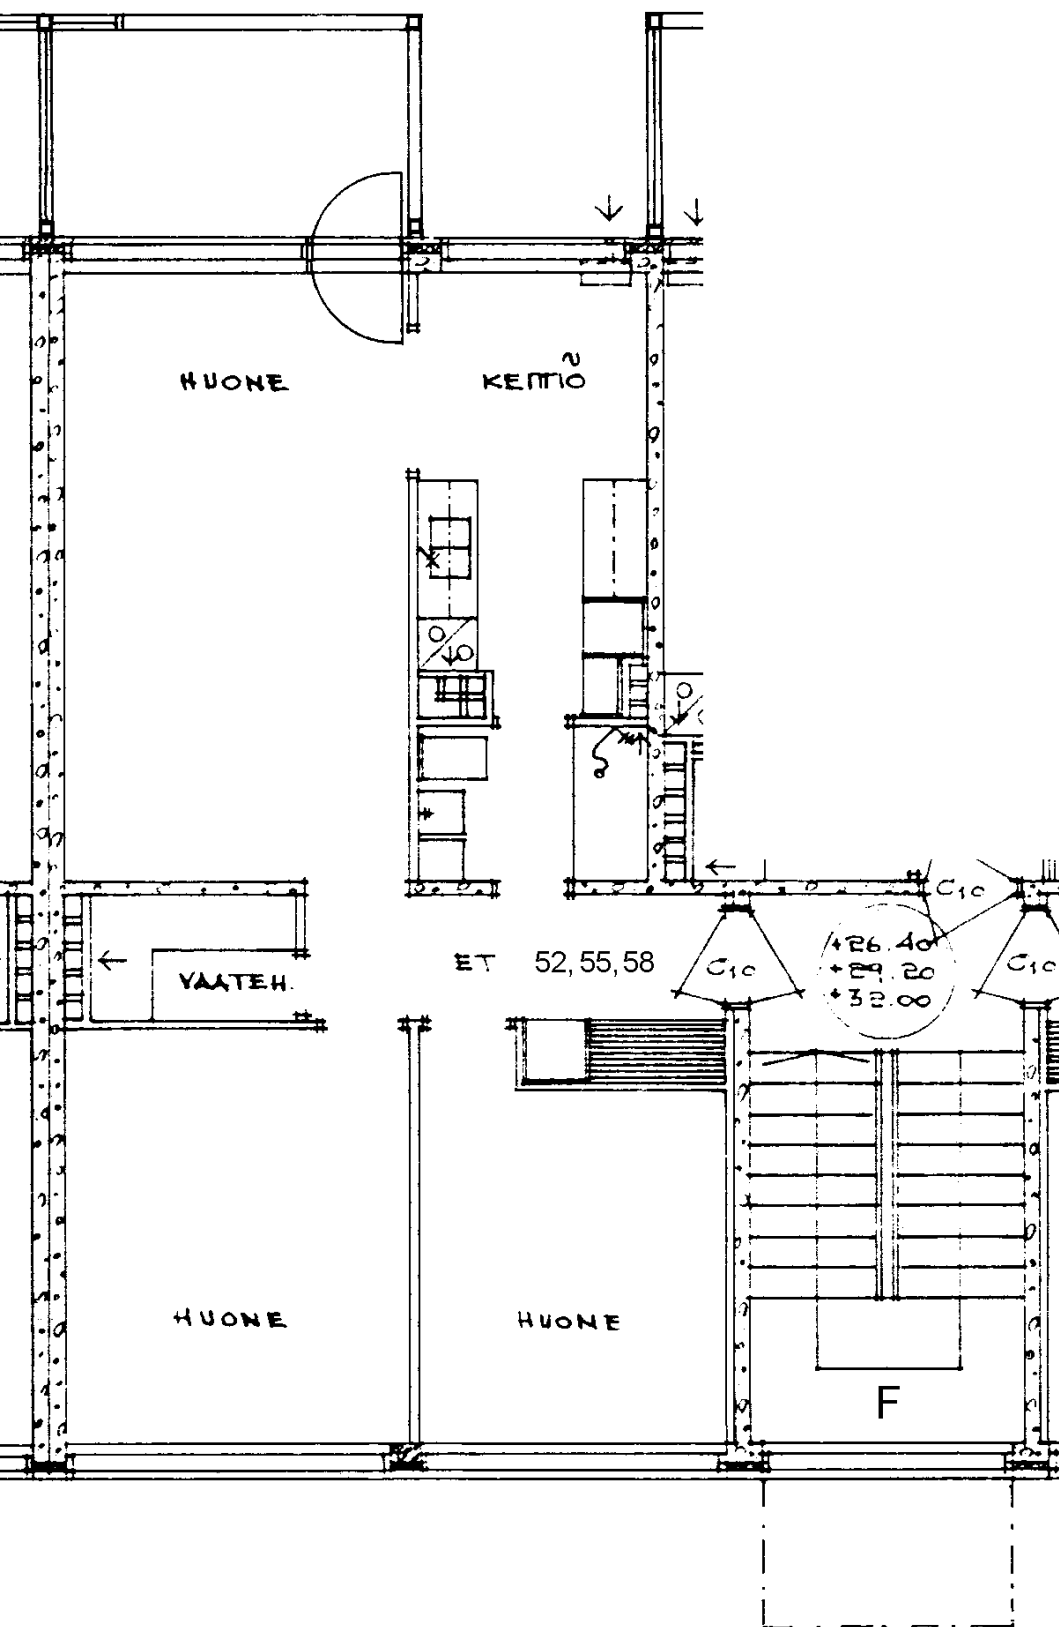

Prinsessantie 4 F 52

3 h + k 65,0 m²

Kerros

2

Hissi

Jk / Viileäk.

Jk / Pakastink.

Sähkö- / Kaasuliesi

K


Parveke / Piha

X

Liikuntarajoitteiset

IV: pv / kon / hk

k

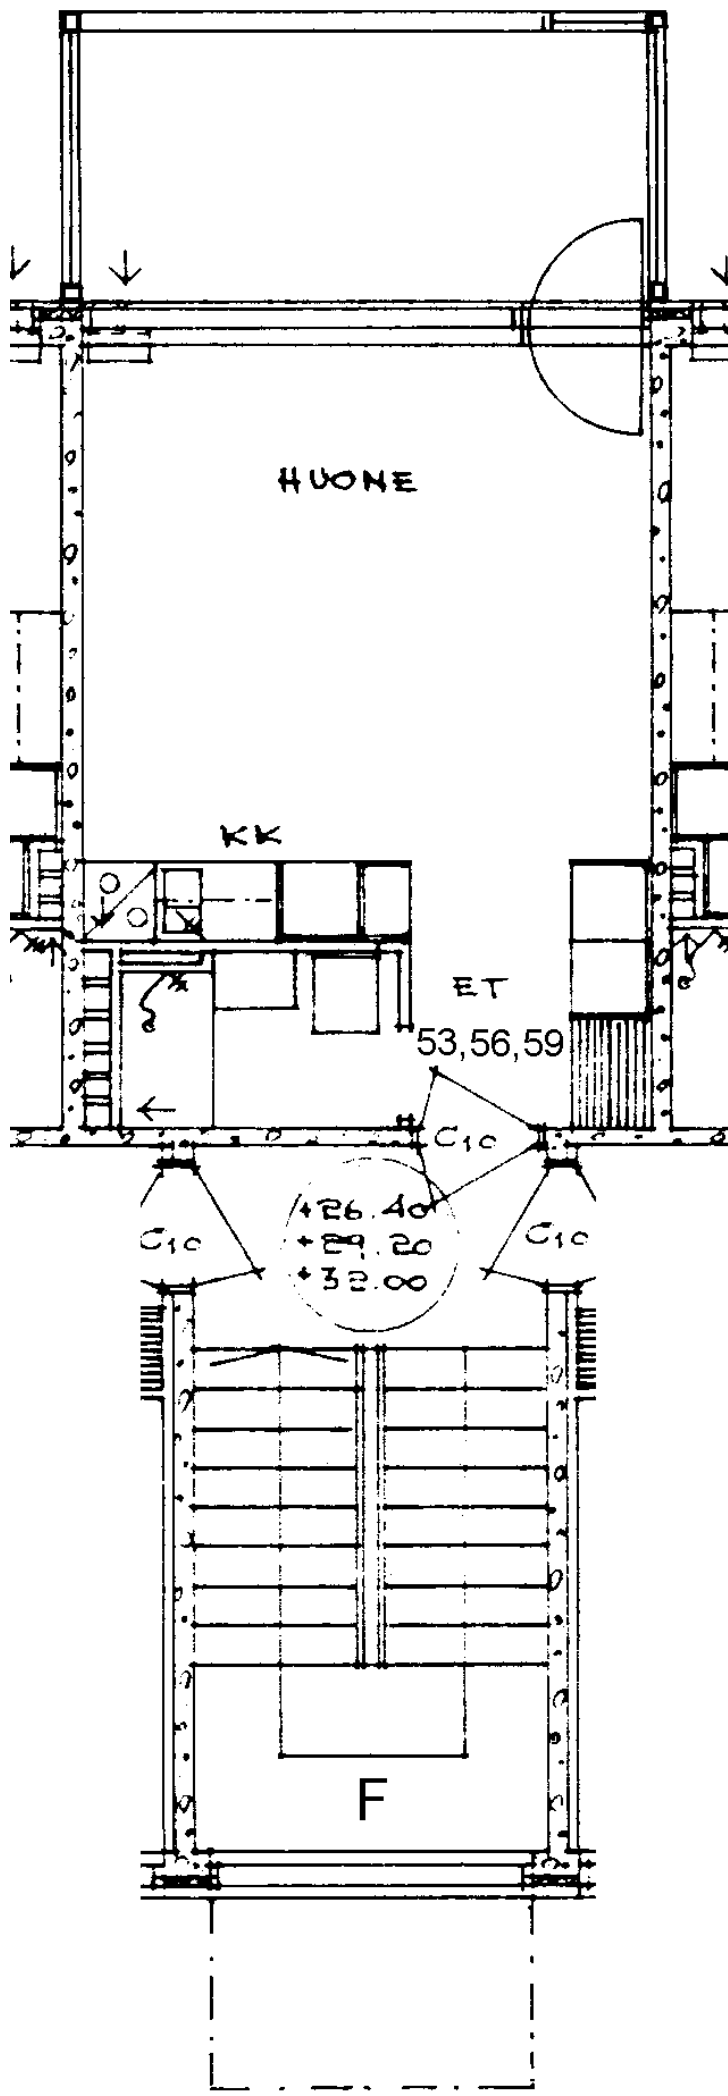

Prinsessantie 4 F 53

1 h + kk 23,5 m2

Kerros

2

Hissi

Jk / Viileäk.

Jk / Pakastink.

Sähkö- / Kaasuliesi

K


Parveke / Piha

X

Liikuntarajoitteiset

IV: pv / kon / hk

k

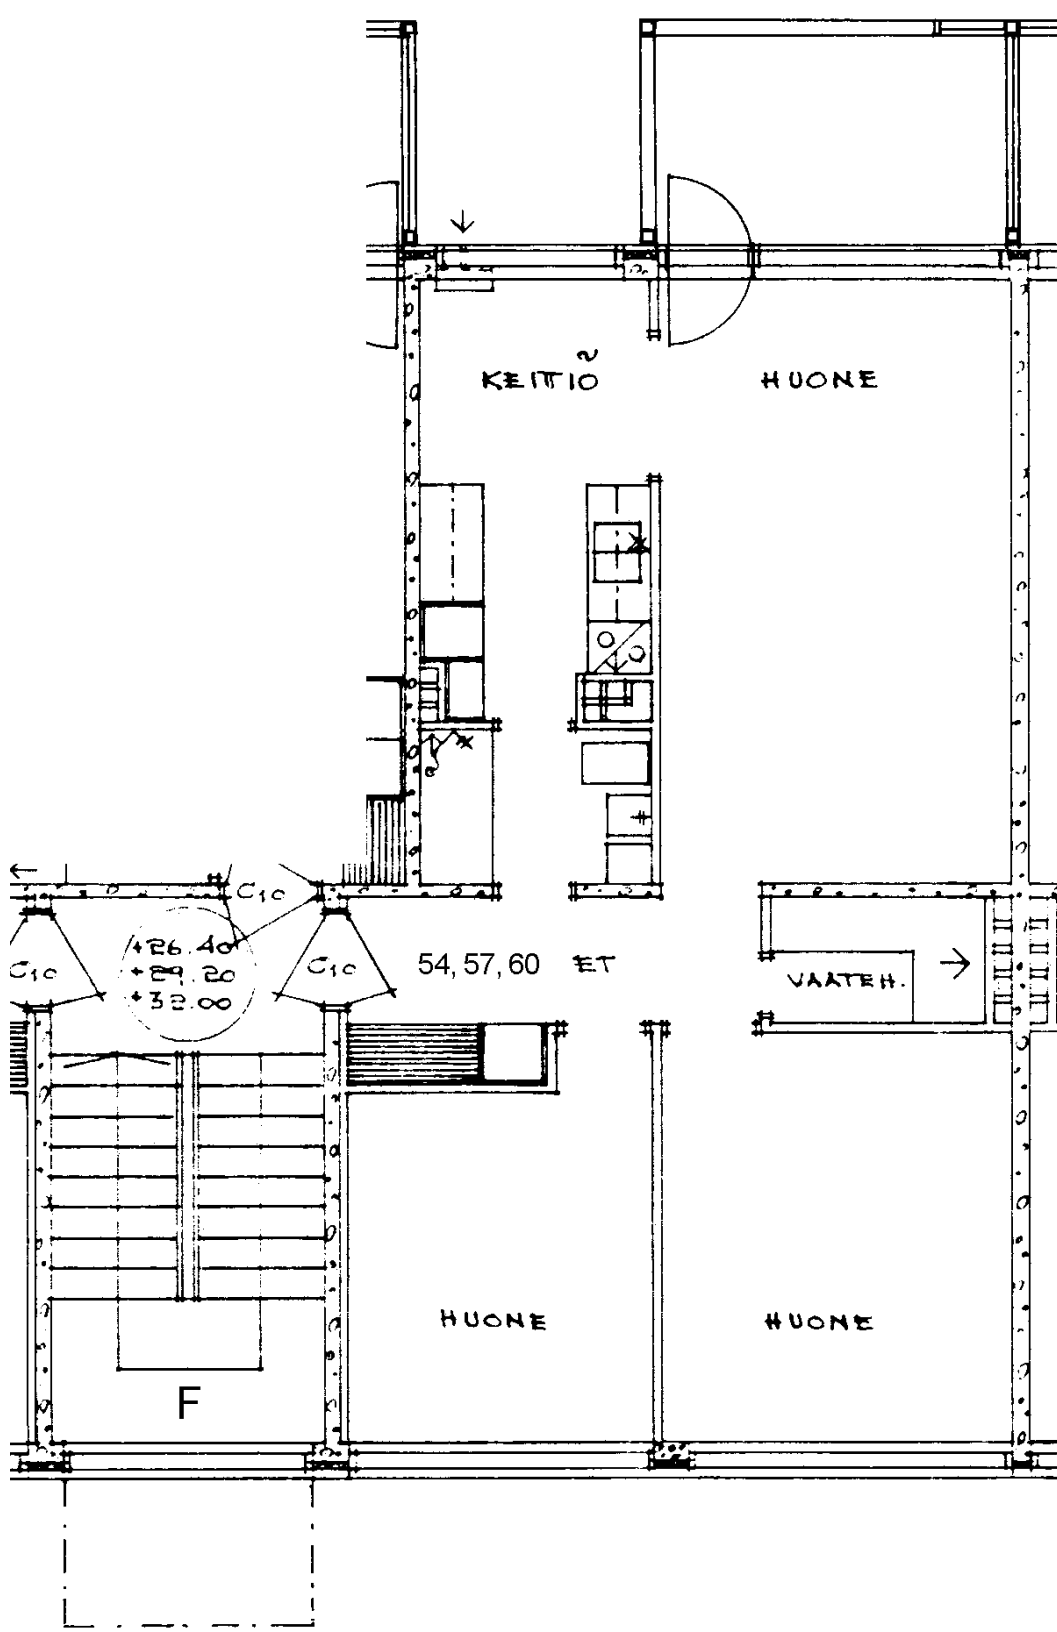

Prinsessantie 4 F 54

3 h + k 65,0 m²

Kerros 2

Hissi

Jk / Viileäk.

Jk / Pakastink.

Sähkö- / Kaasuliesi K

Parveke / Piha X

Liikuntarajoitteiset

IV: pv / kon / hk k