


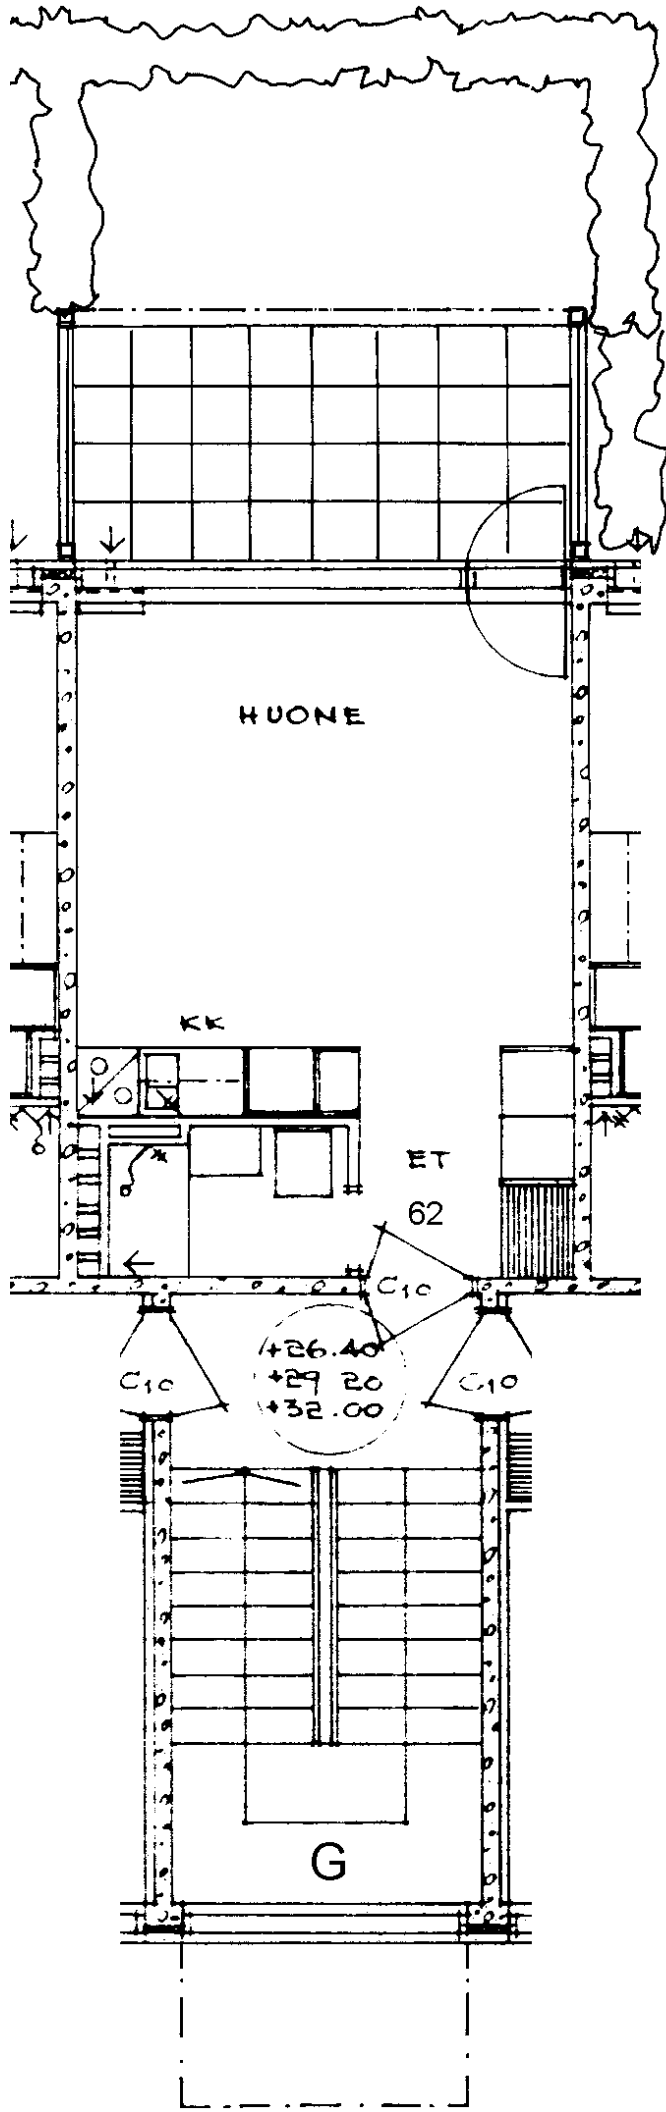

Prinsessantie 4 G 62

1 h + kk 23,5 m²

Kerros

1

Hissi

Jk / Viileäk.

Jk / Pakastink.

Sähkö- / Kaasuliesi

K


Parveke / Piha

X

Liikuntarajoitteiset

IV: pv / kon / hk

k

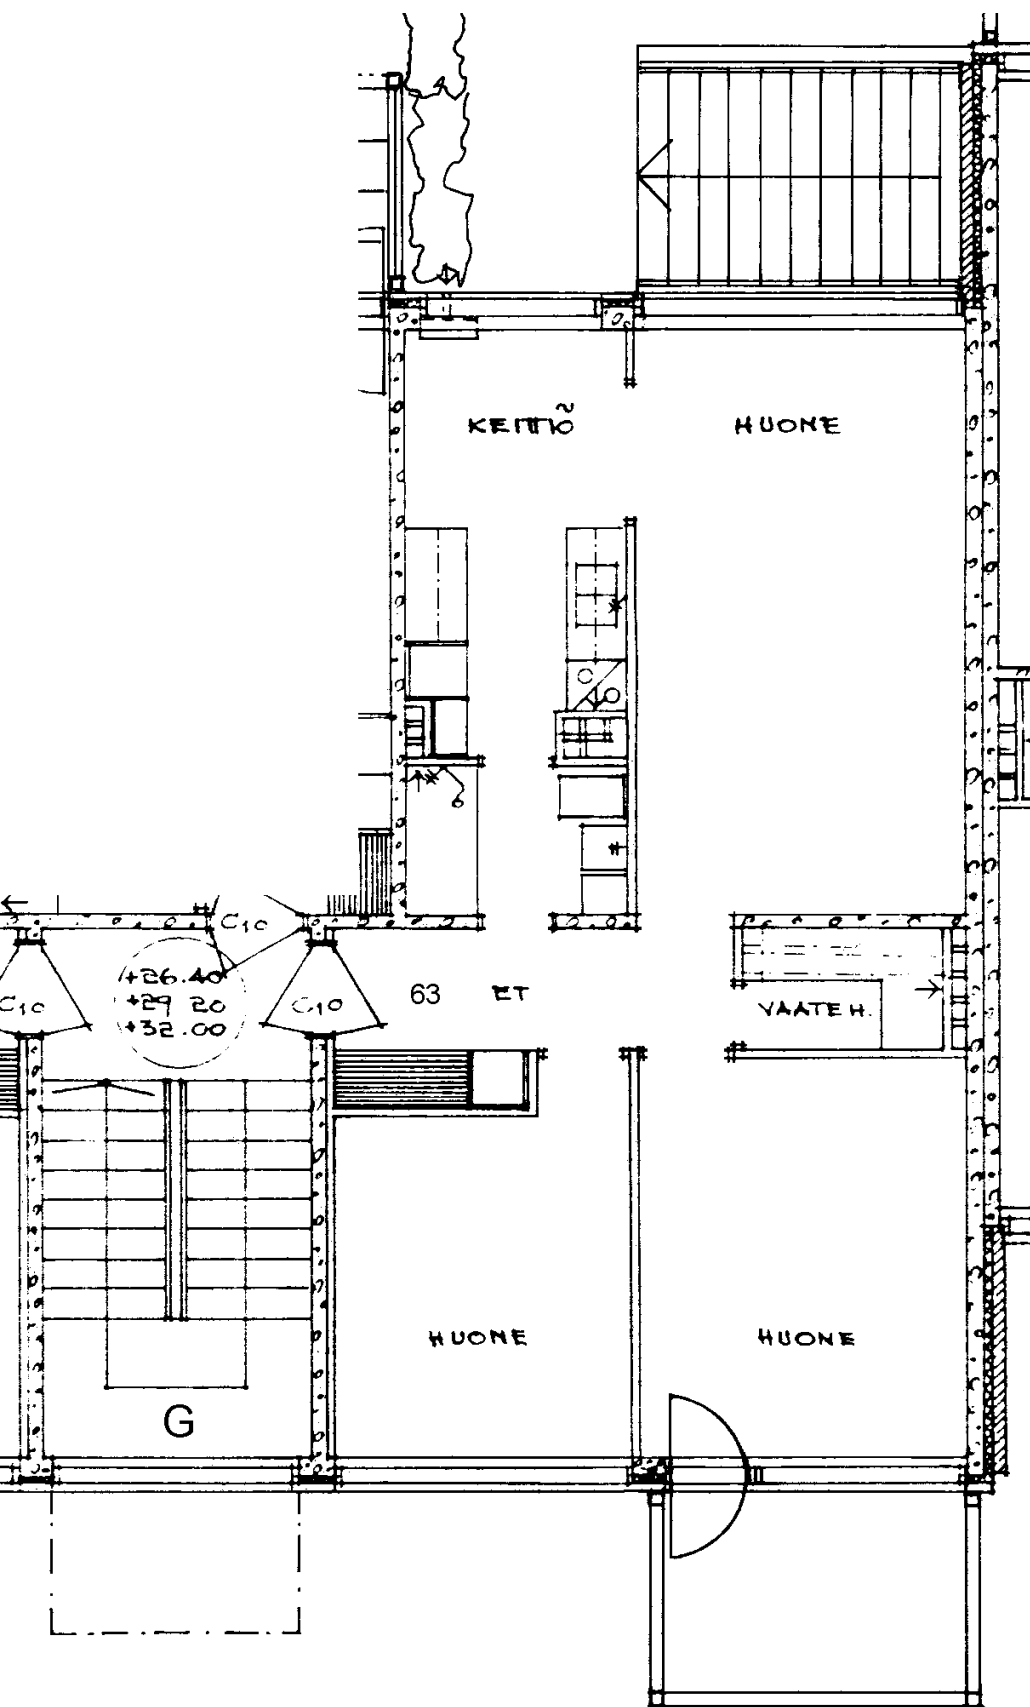

Prinsessantie 4 G 63

3 h + k 65,0 m²

Kerros

Hissi

Jk / Viileäk.

Jk / Pakastink.


Sähkö- / Kaasuliesi

Parveke / Piha

Liikuntarajoitteiset

IV: pv / kon / hk

1
K
X
k

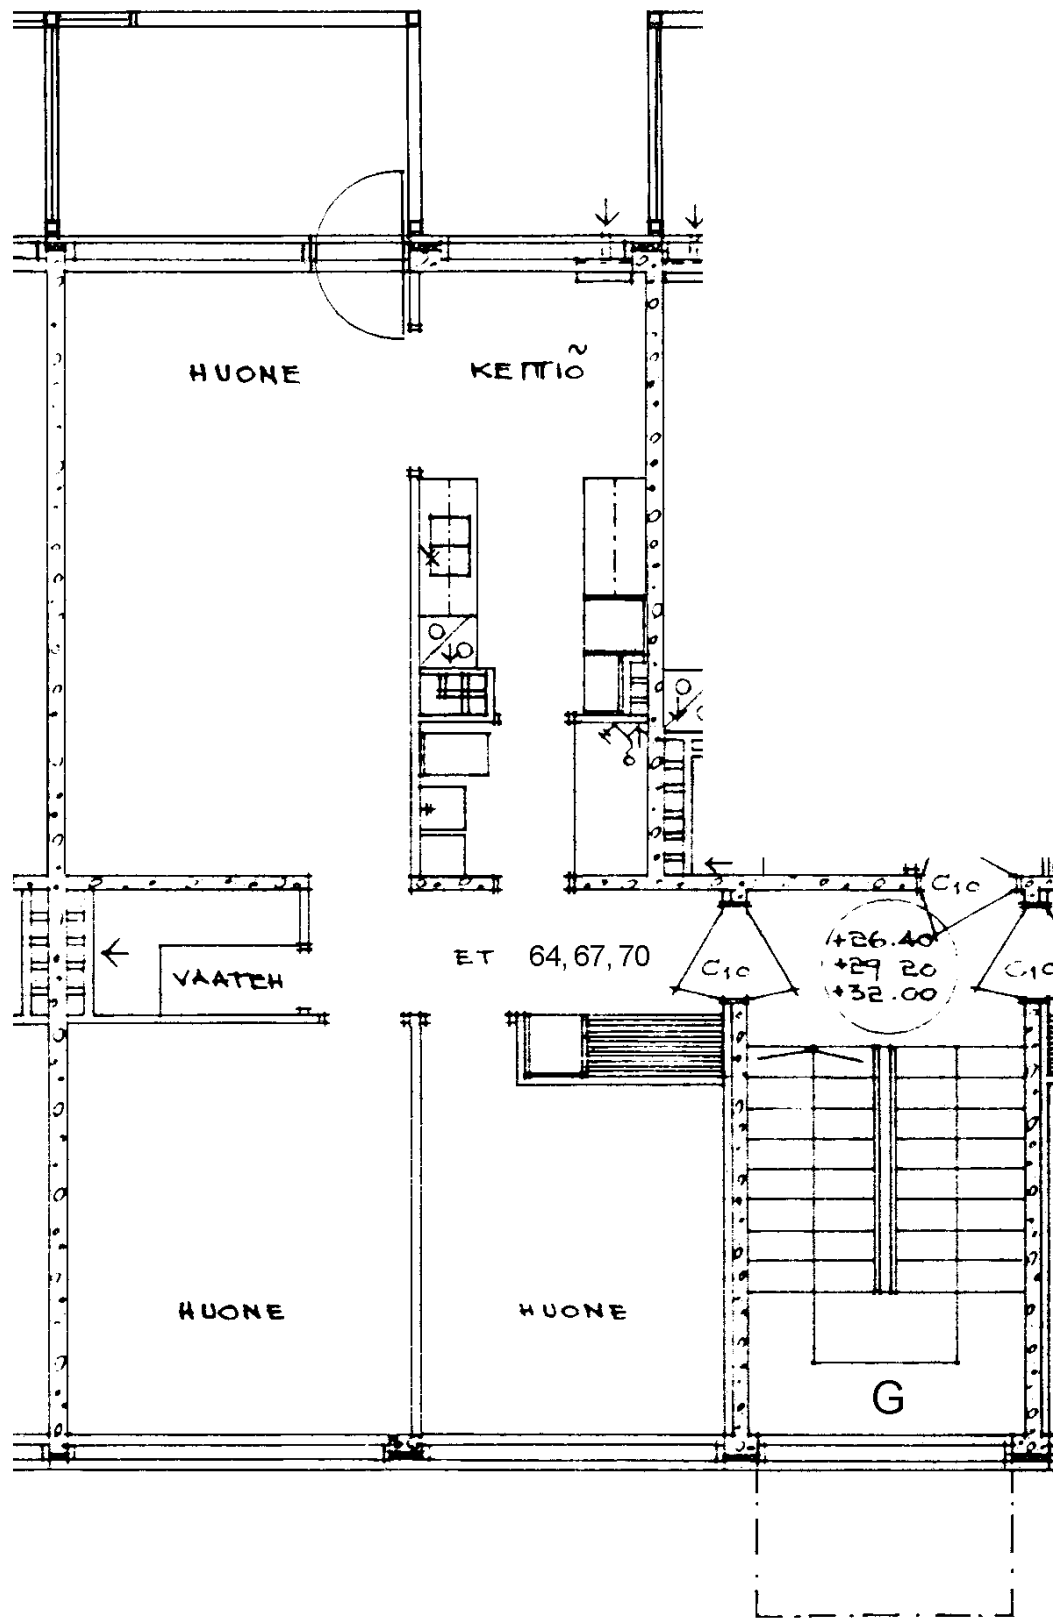

Prinsessantie 4 G 64

3 h + k 65,0 m²

Kerros

2

Hissi

Jk / Viileäk.

Jk / Pakastink.

Sähkö- / Kaasuliesi

K


Parveke / Piha

X

Liikuntarajoitteiset

IV: pv / kon / hk

k

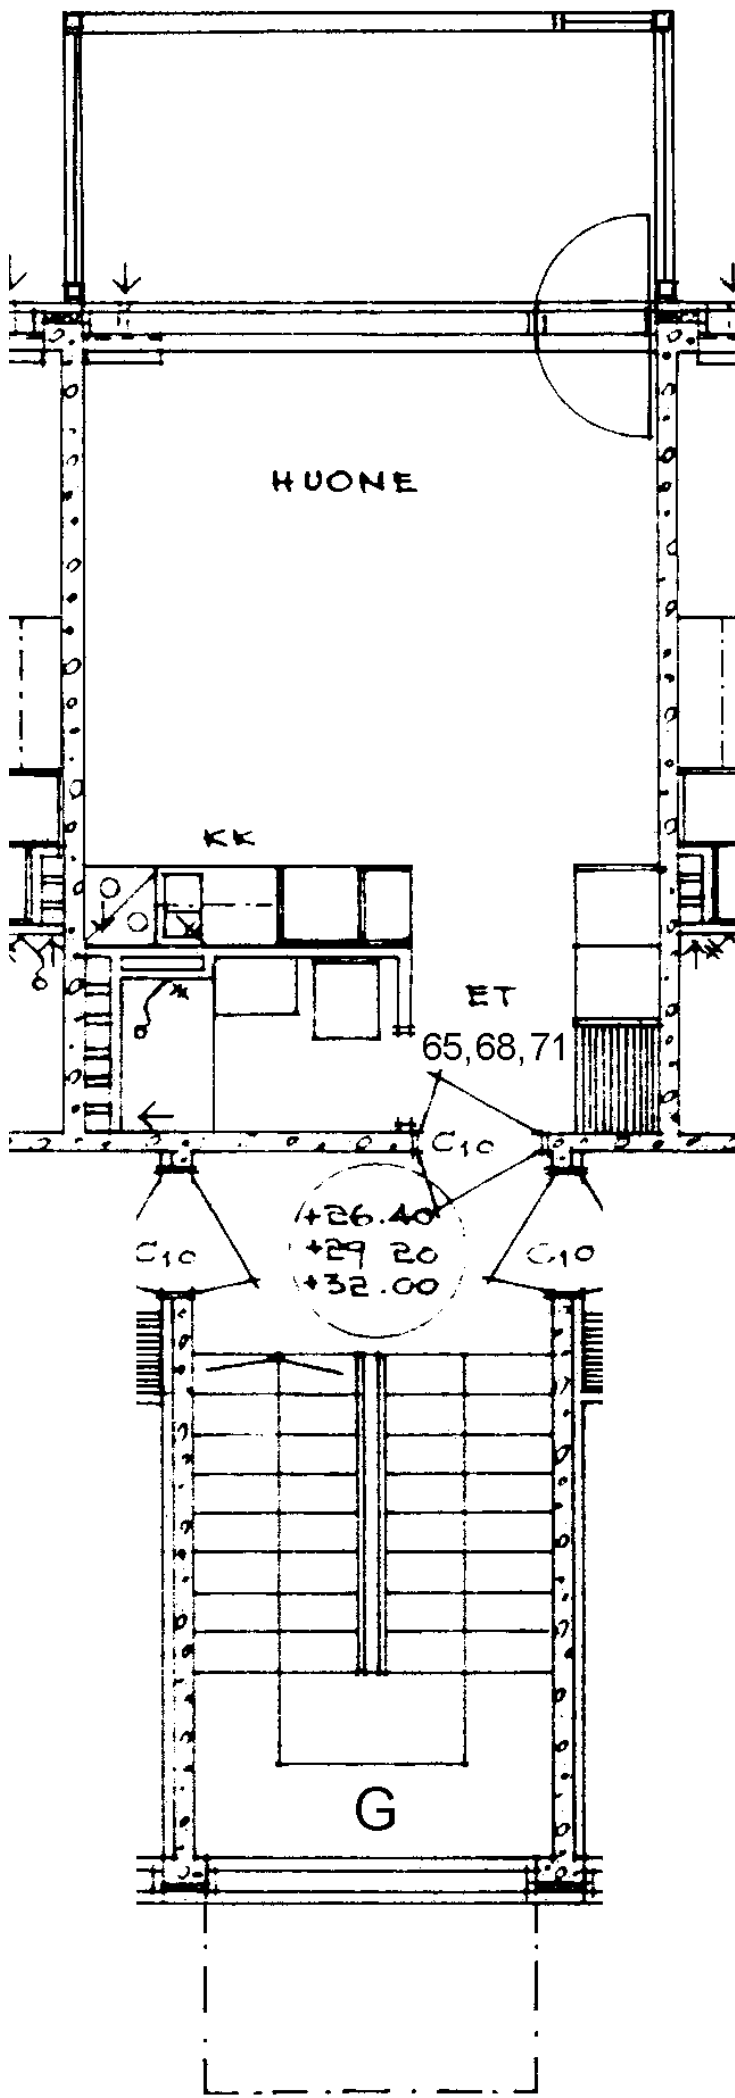

Prinsessantie 4 G 65

1 h + kk 23,5 m²

Kerros

2

Hissi

Jk / Viileäk.

Jk / Pakastink.

Sähkö- / Kaasuliesi

K


Parveke / Piha

X

Liikuntarajoitteiset

IV: pv / kon / hk

k

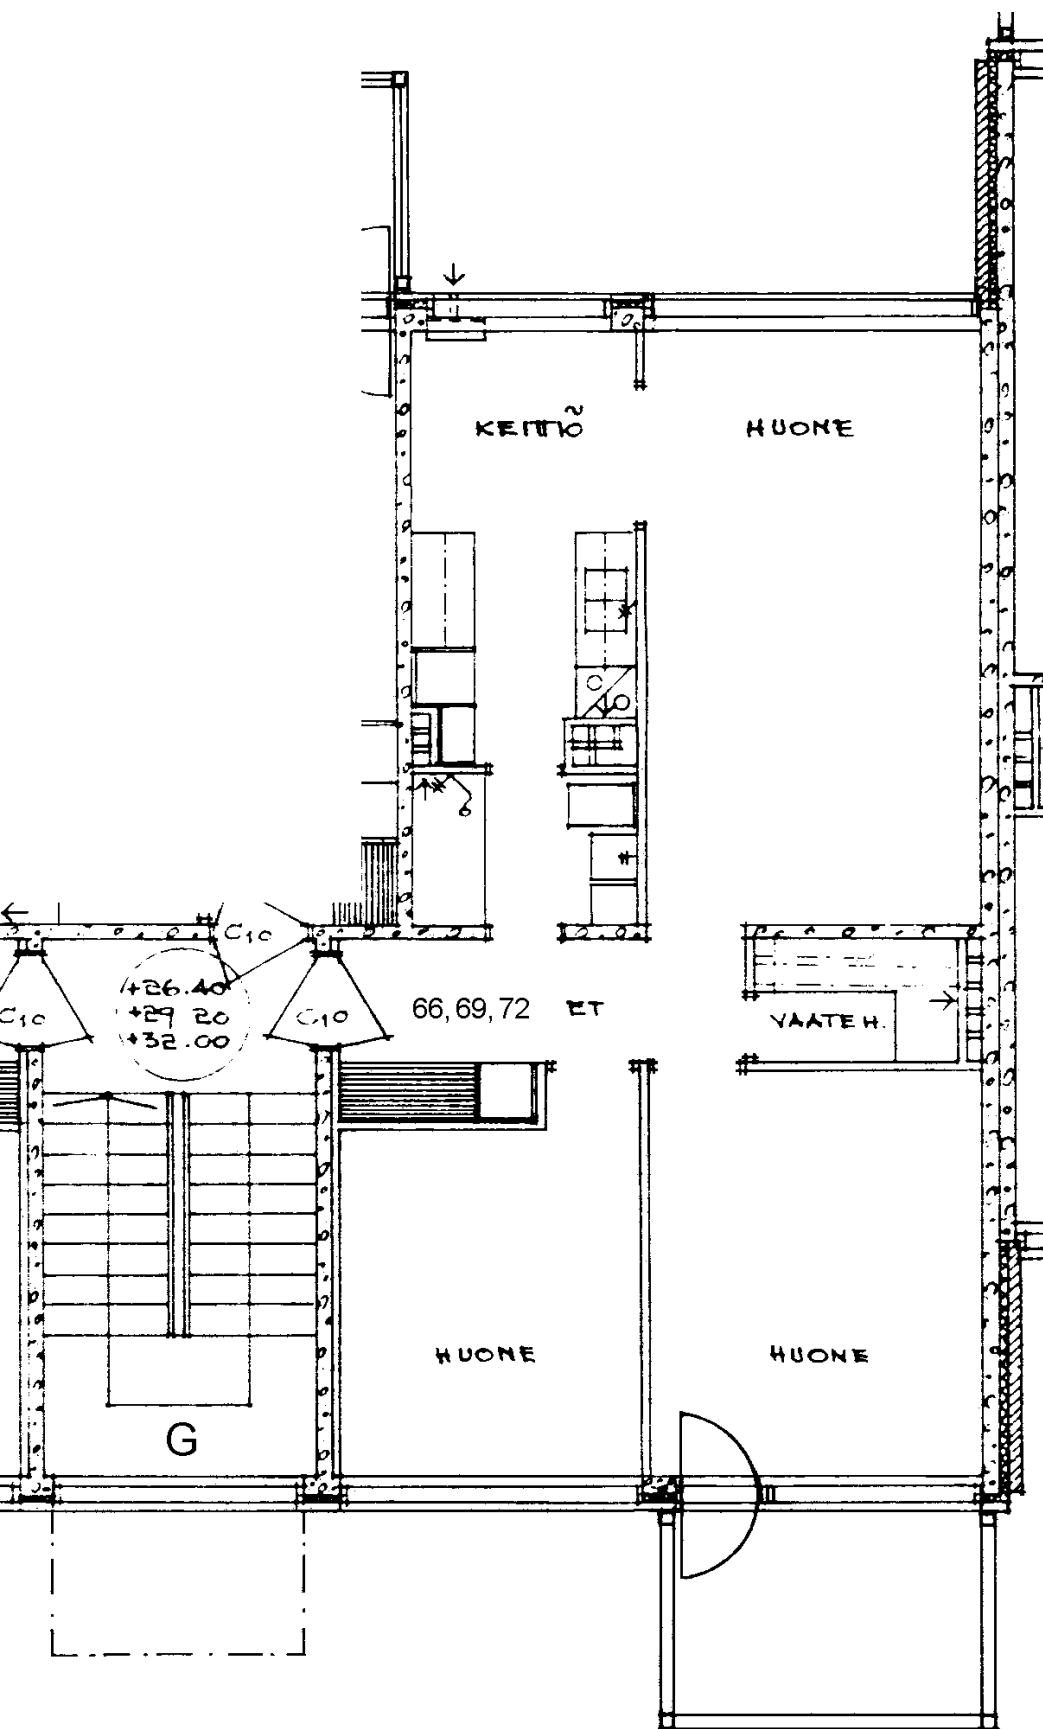

Prinsessantie 4 G 66

3 h + k 65,0 m²

Kerros

2

Hissi

Jk / Viileäk.

Jk / Pakastink.

Sähkö- / Kaasuliesi

K


Parveke / Piha

X

Liikuntarajoitteiset

IV: pv / kon / hk

k

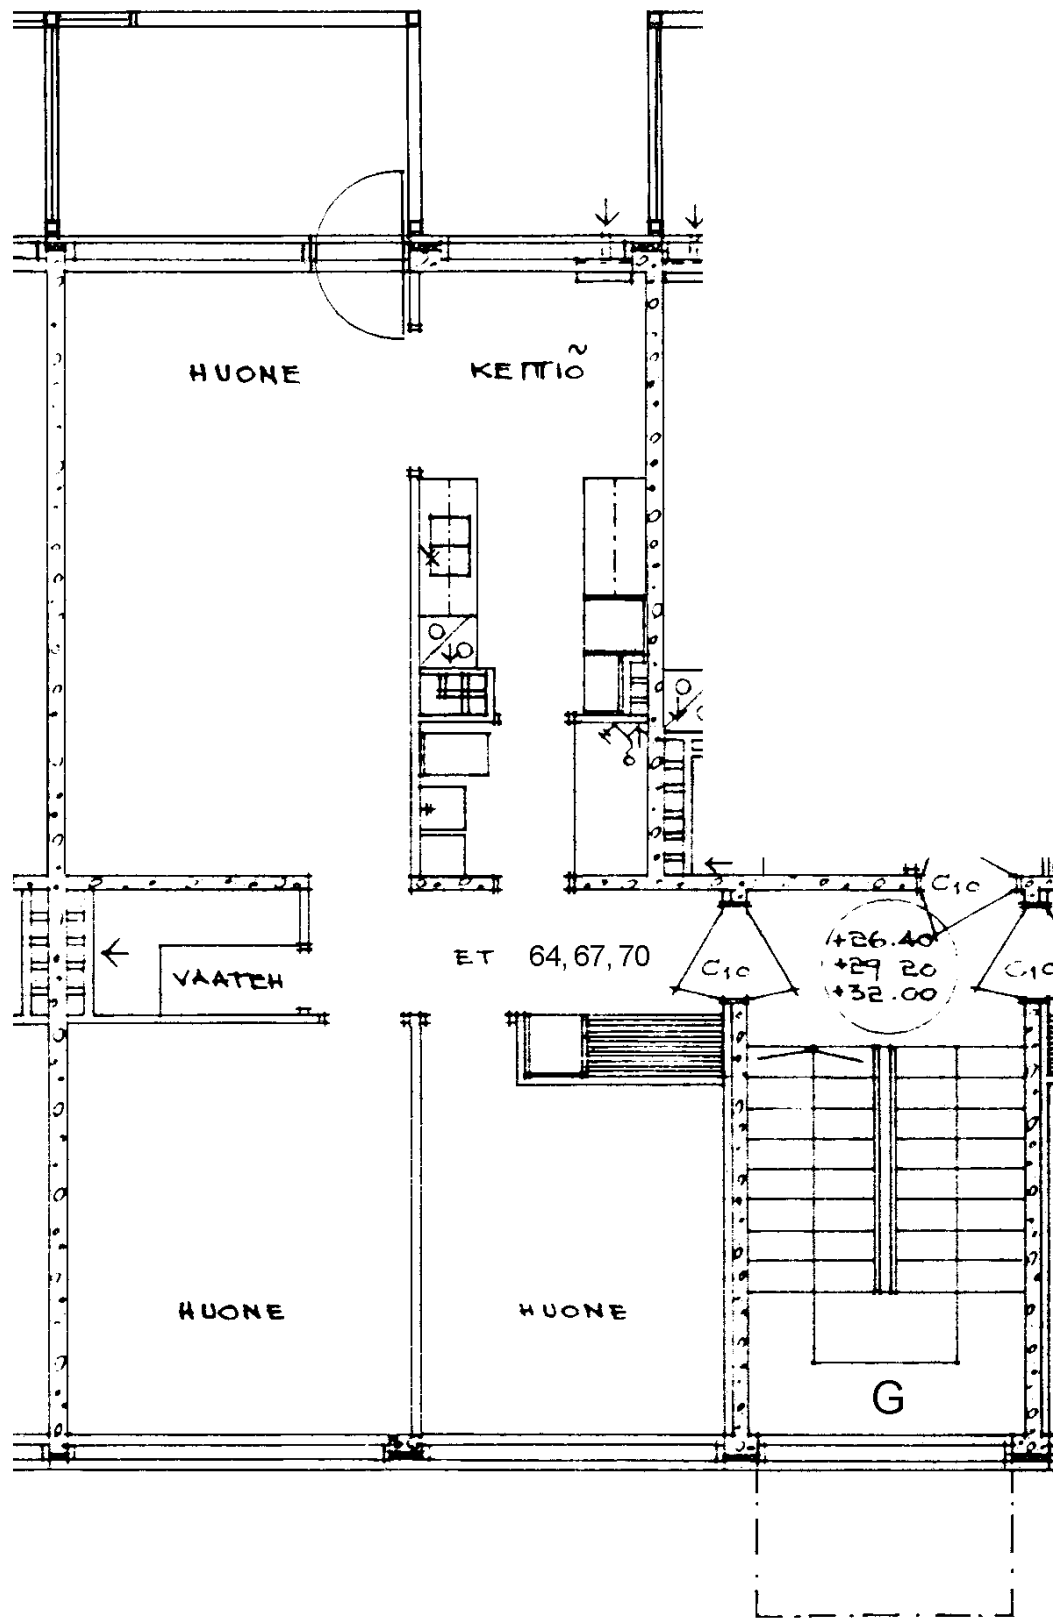

Prinsessantie 4 G 67

3 h + k 65,0 m²

Kerros

Hissi

Jk / Viileäk.

Jk / Pakastink.


Sähkö- / Kaasuliesi

Parveke / Piha

Liikuntarajoitteiset

IV: pv / kon / hk

3
K
X
k

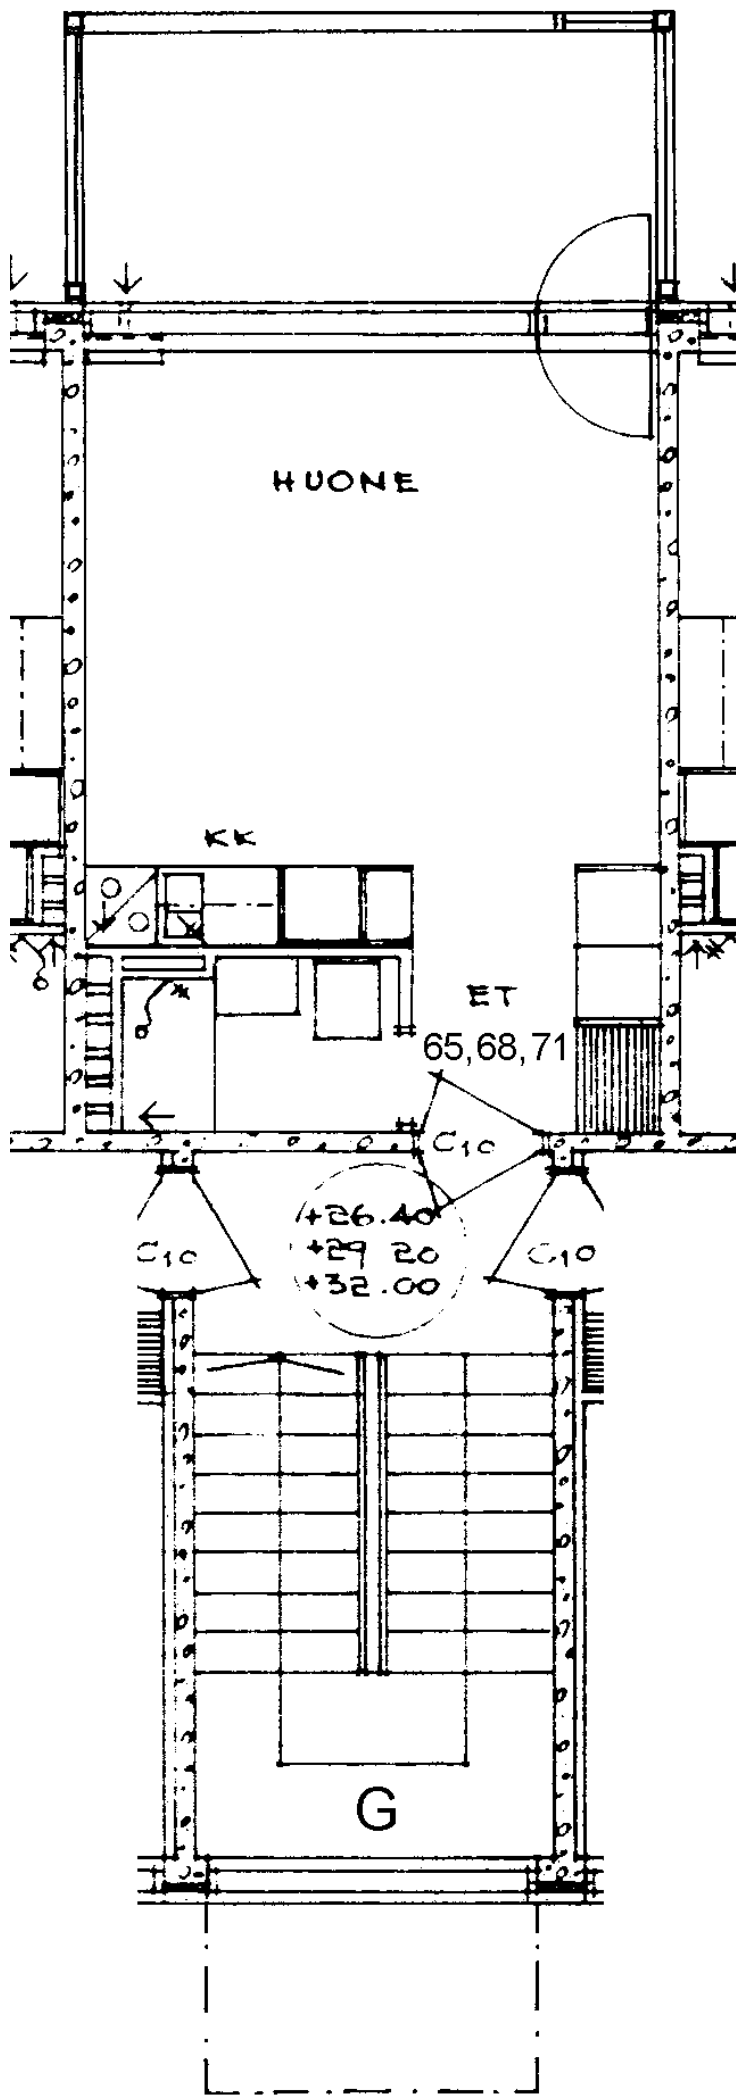

Prinsessantie 4 G 68

1 h + kk 23,5 m²

Kerros

3

Hissi

Jk / Viileäk.

Jk / Pakastink.

Sähkö- / Kaasuliesi

K


Parveke / Piha

X

Liikuntarajoitteiset

IV: pv / kon / hk

k

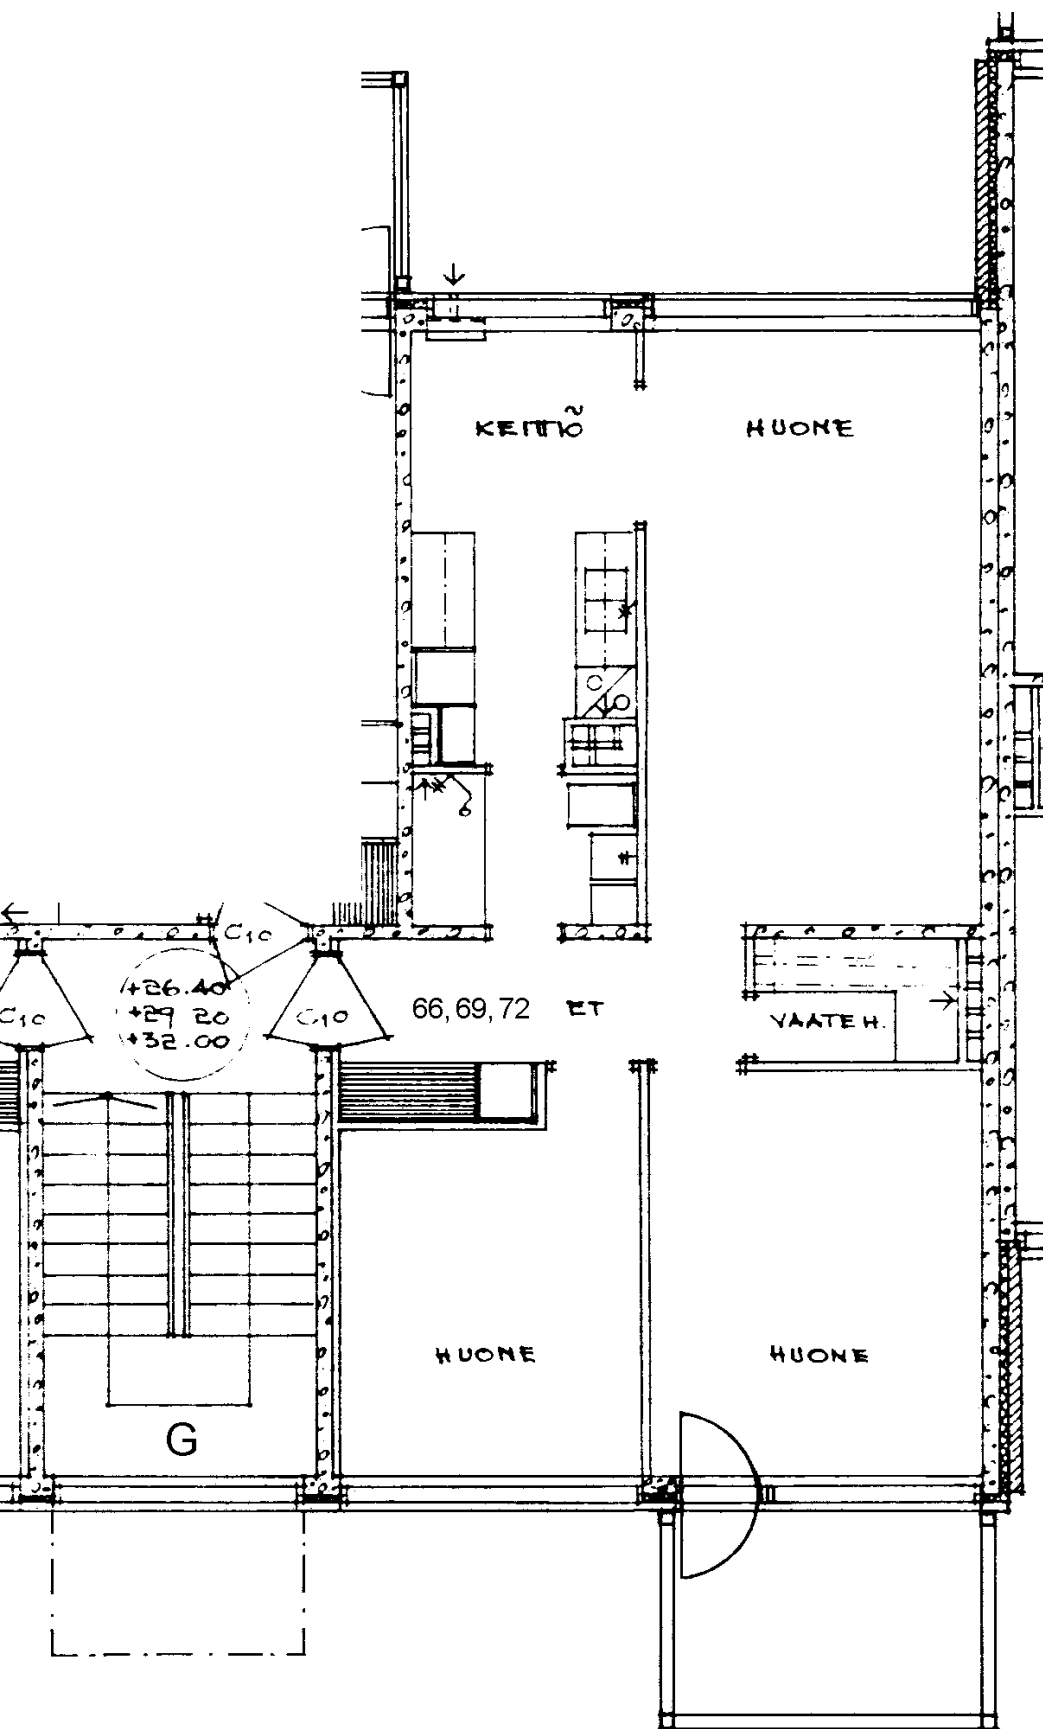

Prinsessantie 4 G 69

3 h + k 65,0 m²

Kerros

3

Hissi

Jk / Viileäk.

Jk / Pakastink.

Sähkö- / Kaasuliesi

K


Parveke / Piha

X

Liikuntarajoitteiset

IV: pv / kon / hk

k

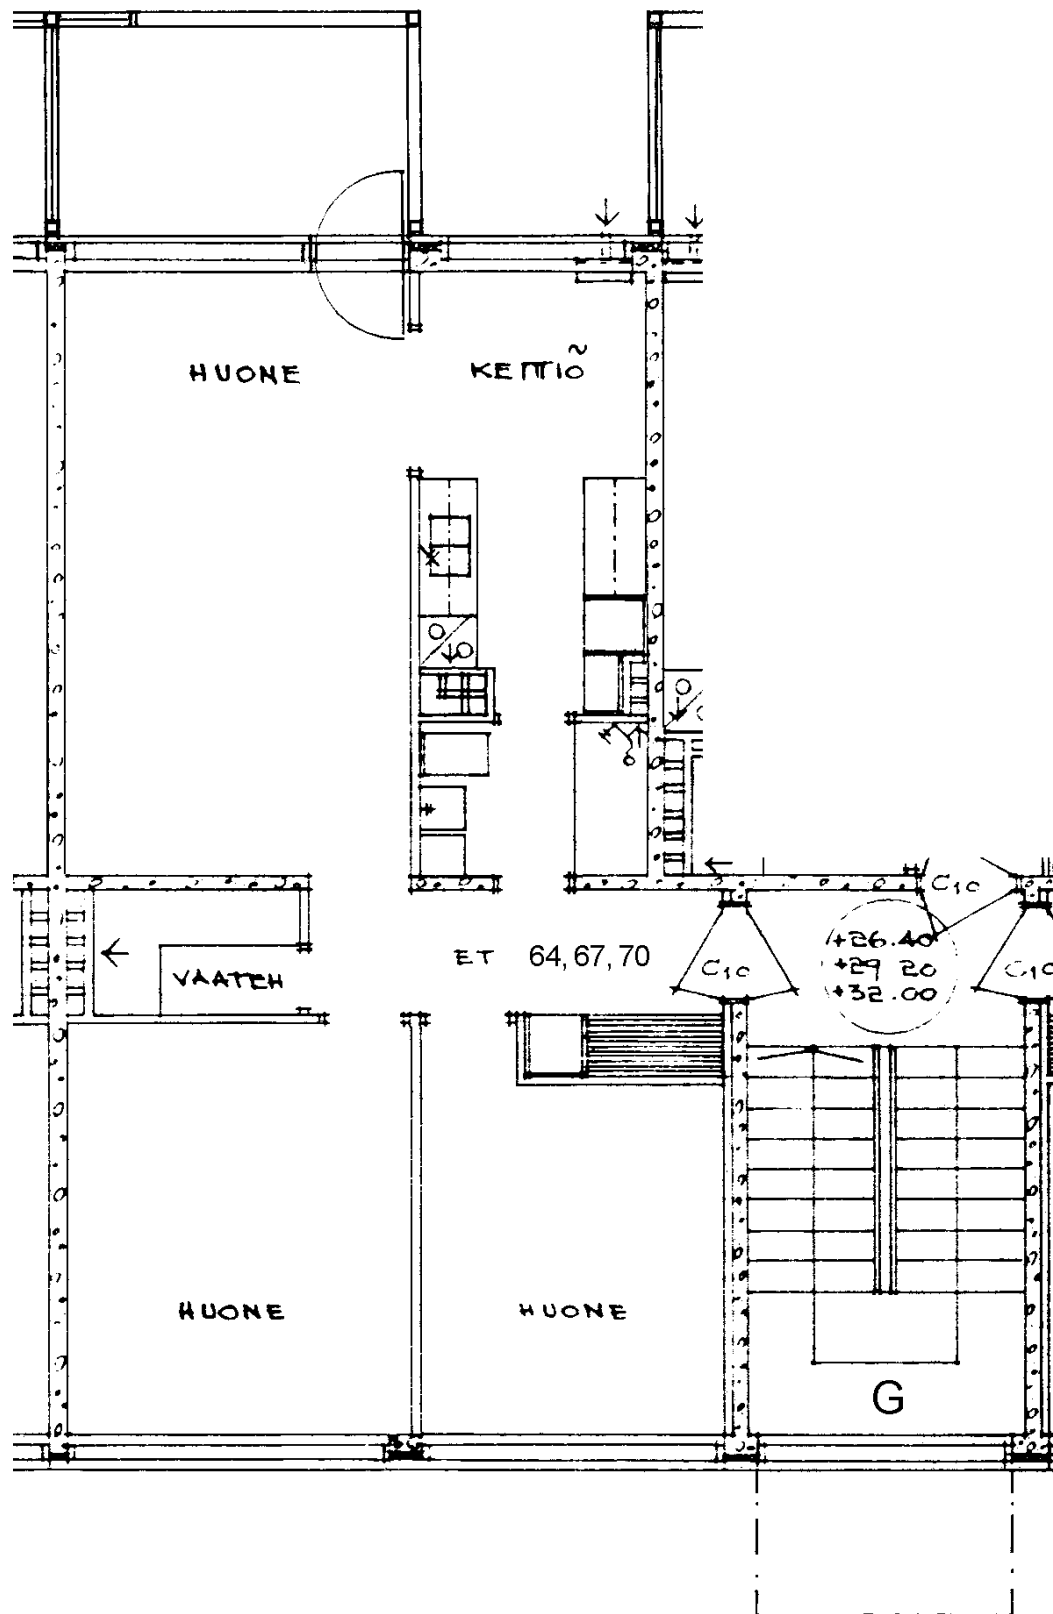

Prinsessantie 4 G 70

3 h + k 65,0 m²

Kerros 4

Hissi

Jk / Viileäk.


Jk / Pakastink.

Sähkö- / Kaasuliesi K

Parveke / Piha X

Liikuntarajoitteiset

IV: pv / kon / hk k

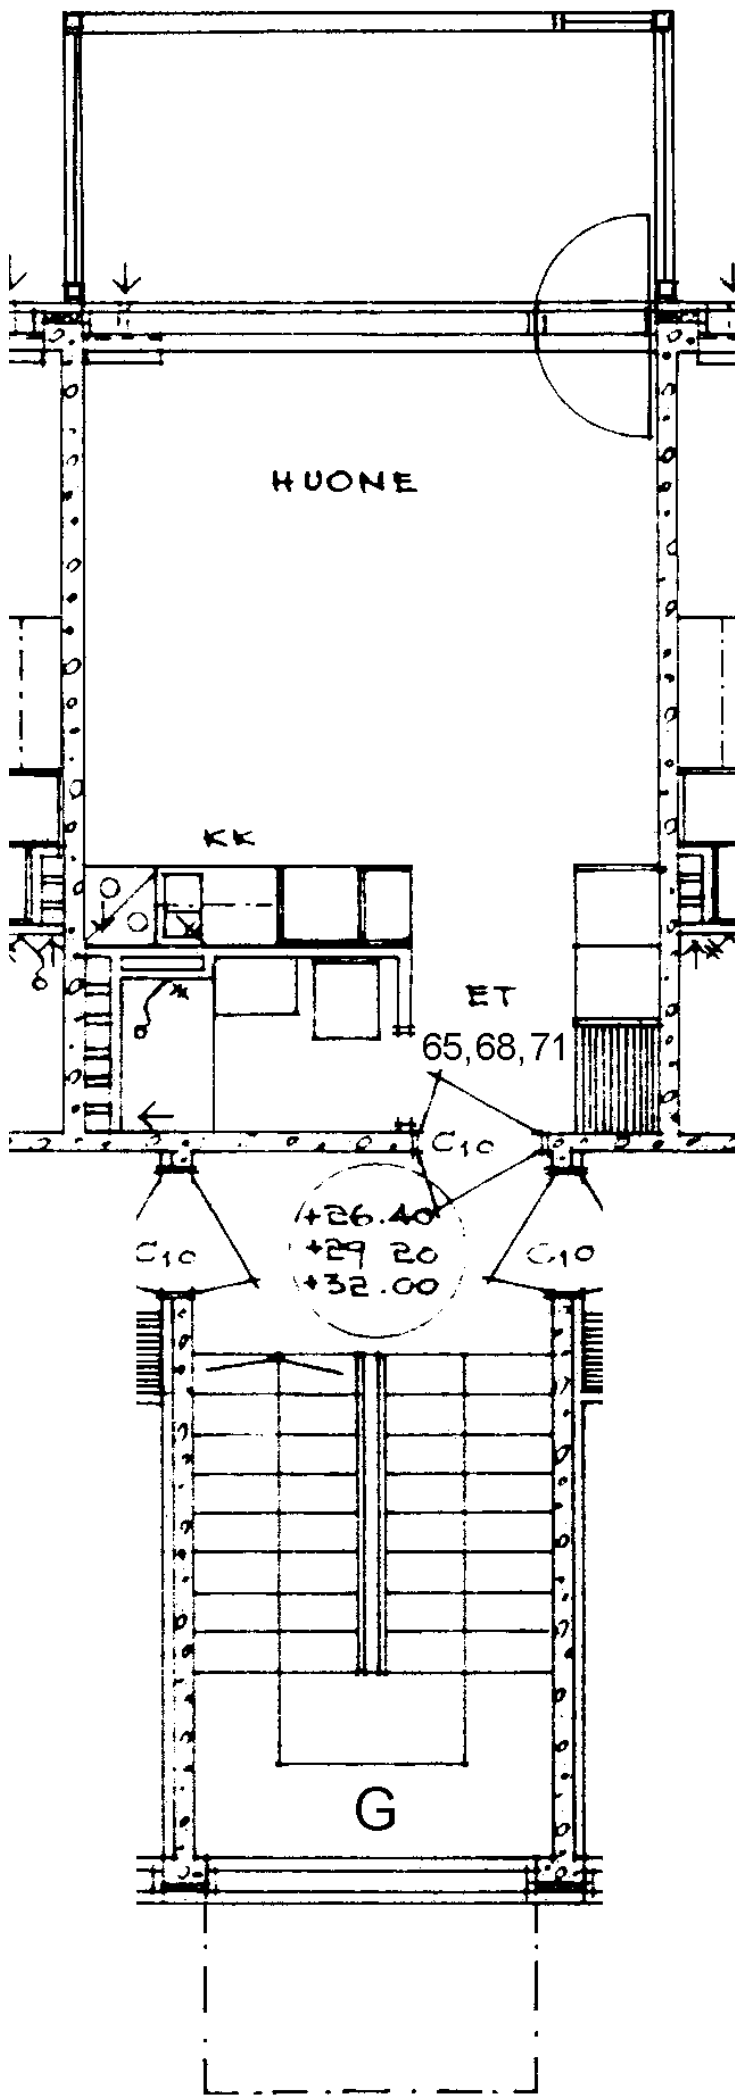

Prinsessantie 4 G 71

1 h + kk 23,5 m²

Kerros

4

Hissi

Jk / Viileäk.

Jk / Pakastink.

Sähkö- / Kaasuliesi

K


Parveke / Piha

X

Liikuntarajoitteiset

IV: pv / kon / hk

k

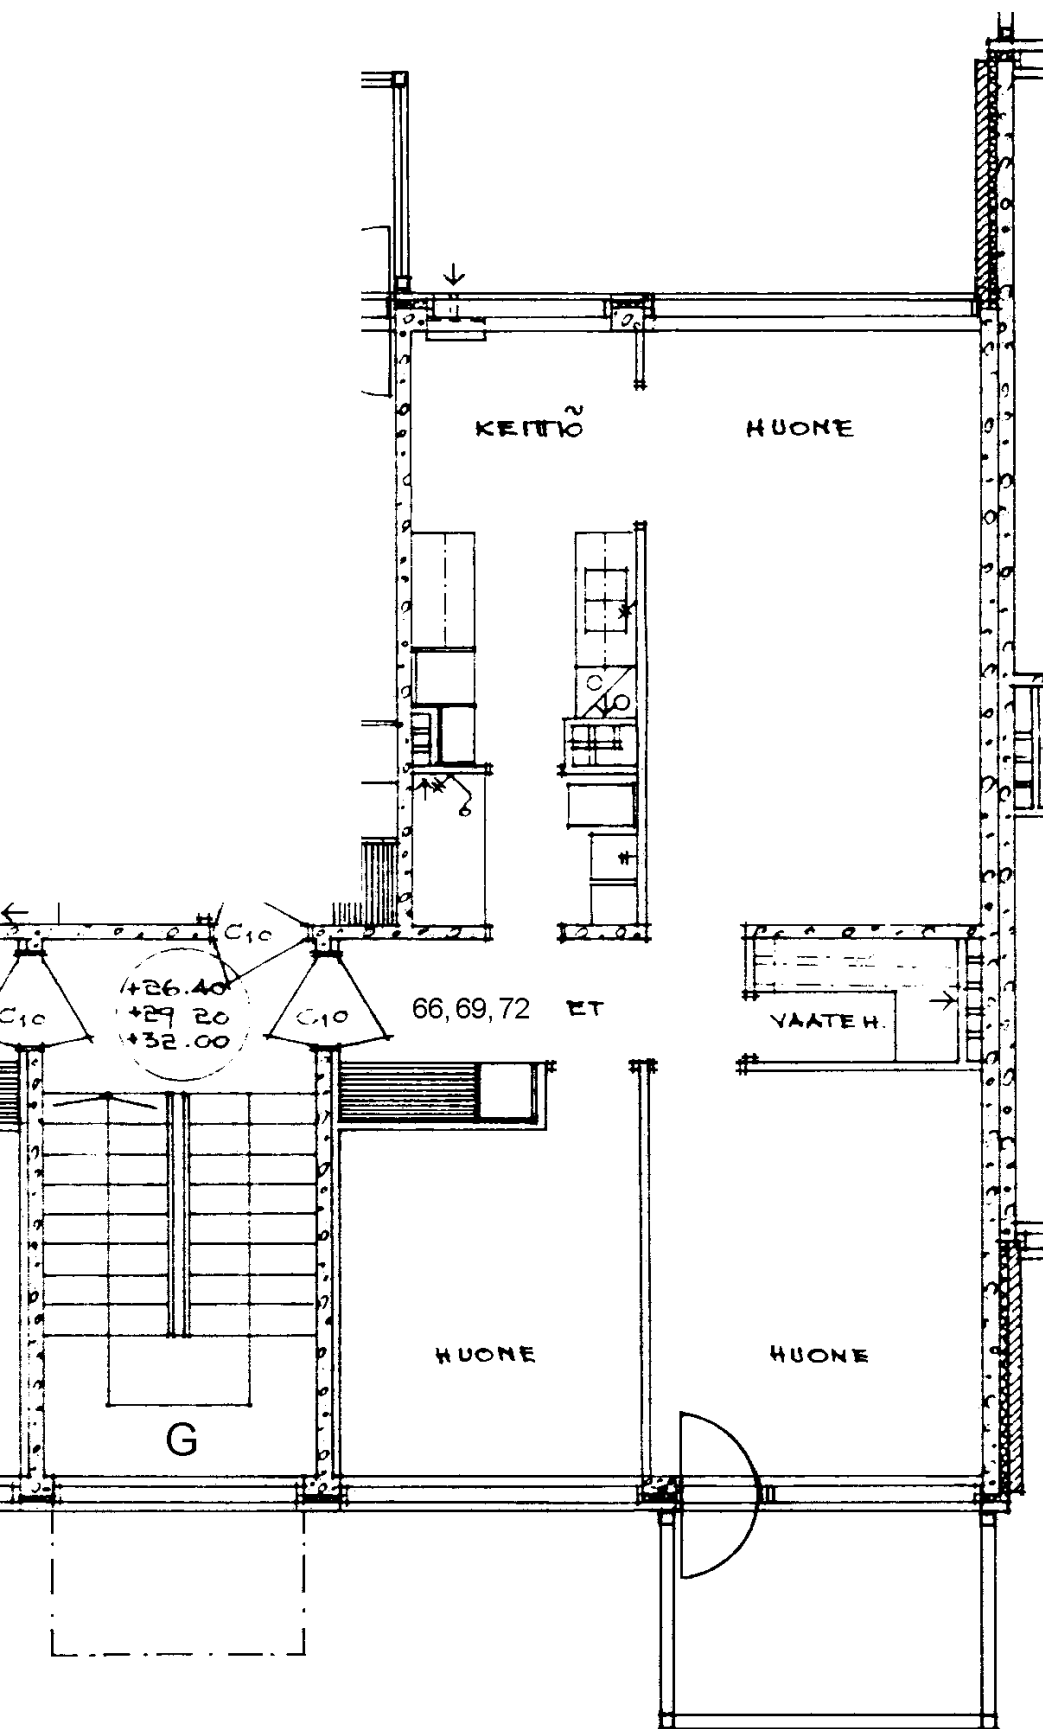

Prinsessantie 4 G 72

3 h + k 65,0 m²

Kerros

4

Hissi

Jk / Viileäk.

Jk / Pakastink.

Sähkö- / Kaasuliesi

K


Parveke / Piha

X

Liikuntarajoitteiset

IV: pv / kon / hk


k

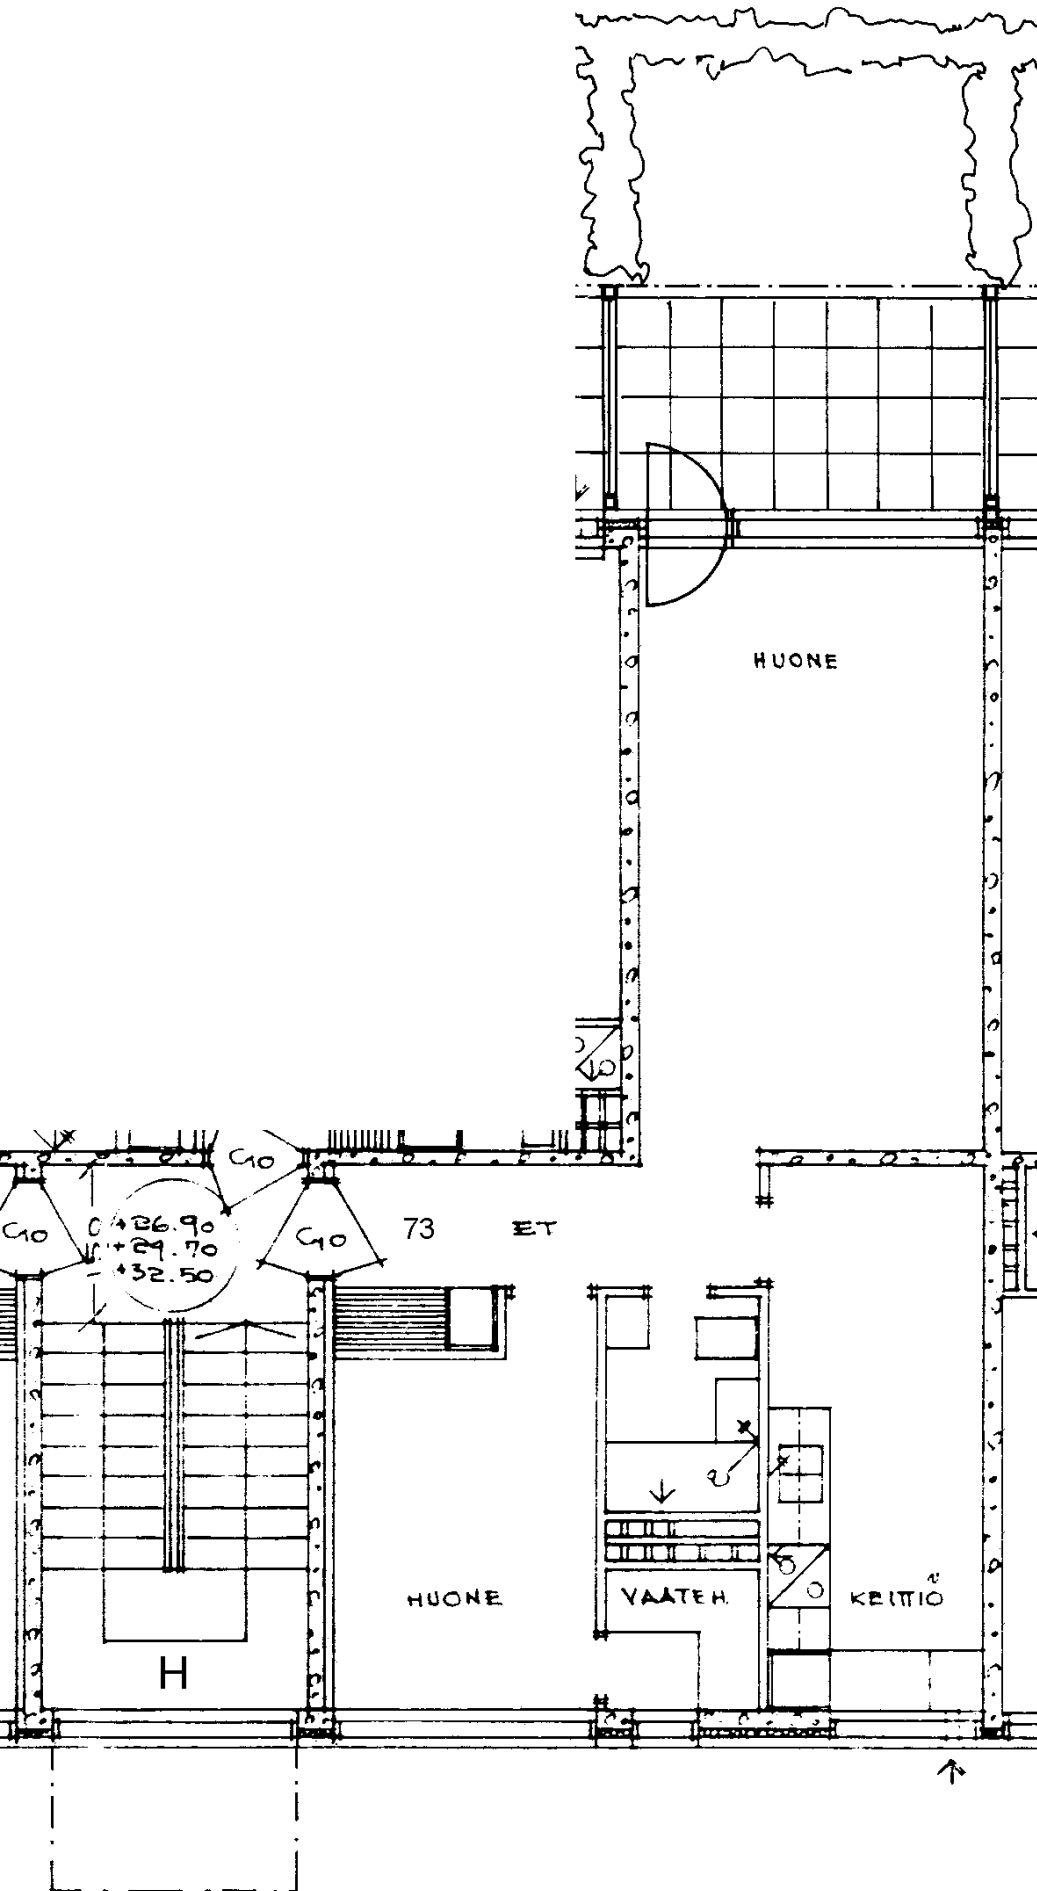

Prinsessantie 4 H 73

2 h + k 51,5 m²

Kerros	1
Hissi	
Jk / Viileäk.	
Jk / Pakastink.	
Sähkö- / Kaasuliesi	K
Parveke / Piha	X
Liikuntarajoitteiset	
IV: pv / kon / hk	k

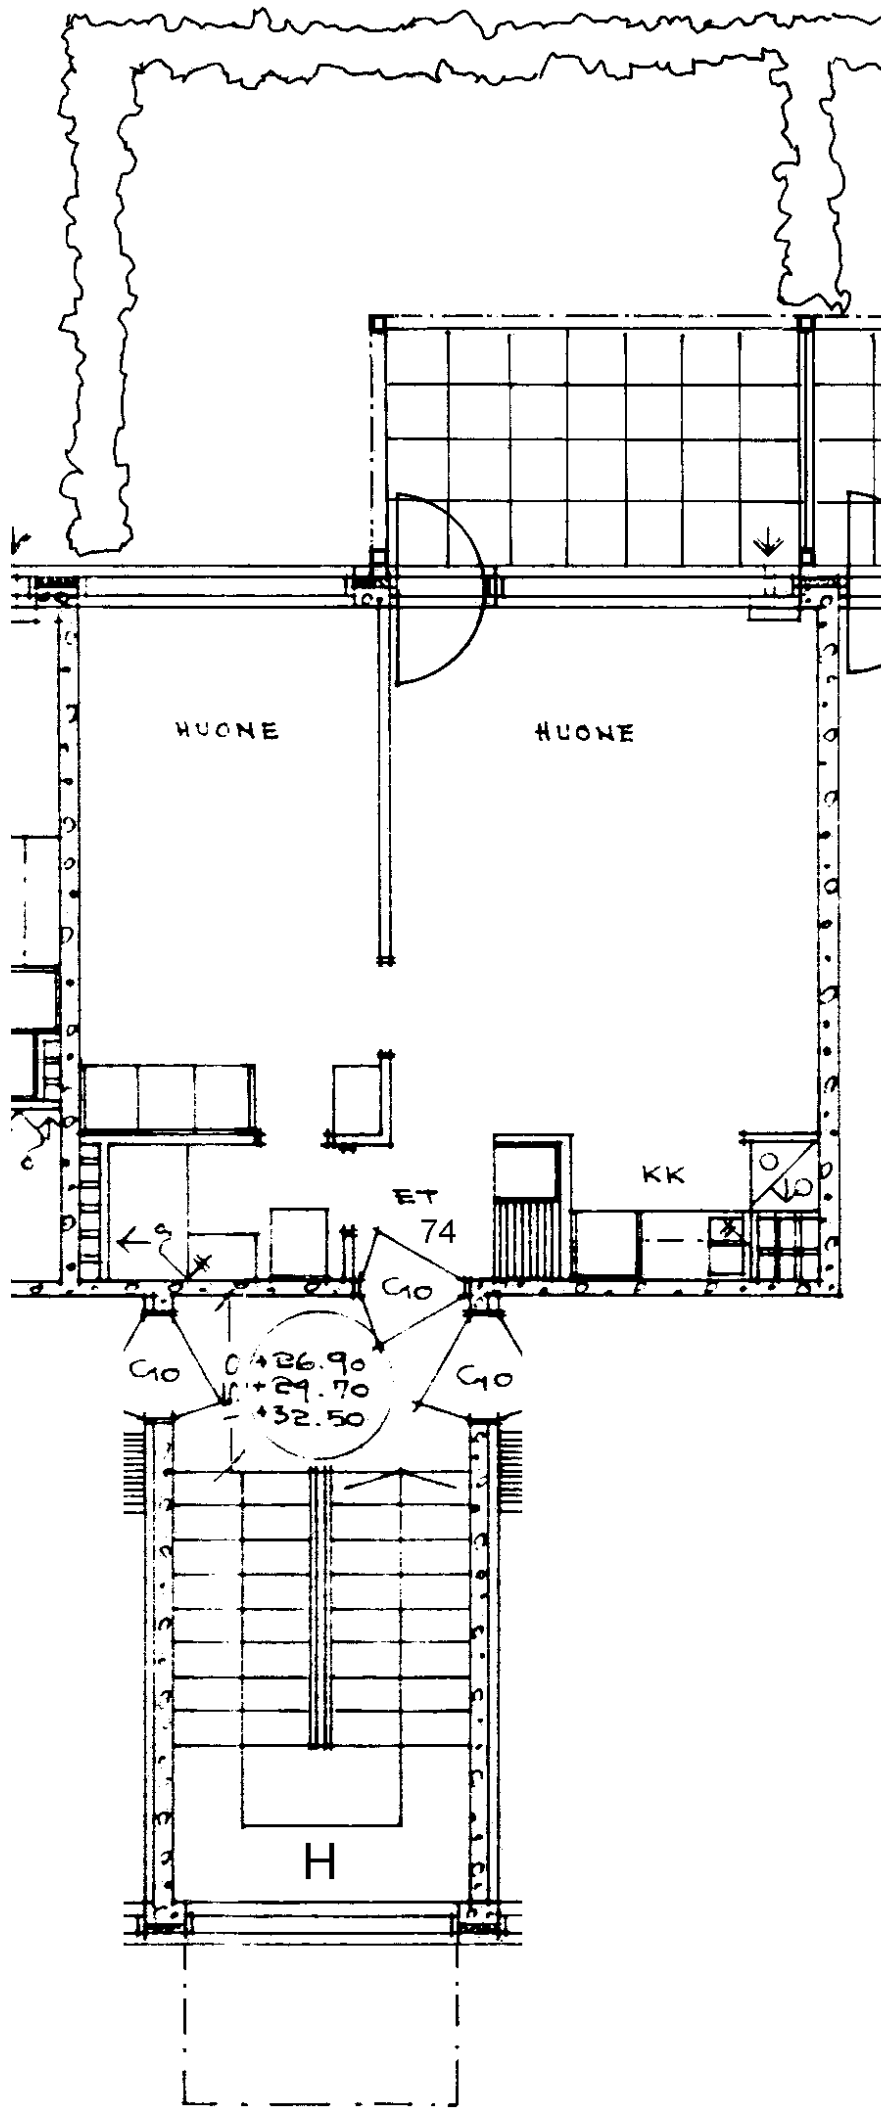

Prinsessantie 4 H 74

2 h + kk 36,5 m²

Kerros

Hissi

Jk / Viileäk.

Jk / Pakastink.


Sähkö- / Kaasuliesi

Parveke / Piha

Liikuntarajoitteiset

IV: pv / kon / hk

1
K
X
k

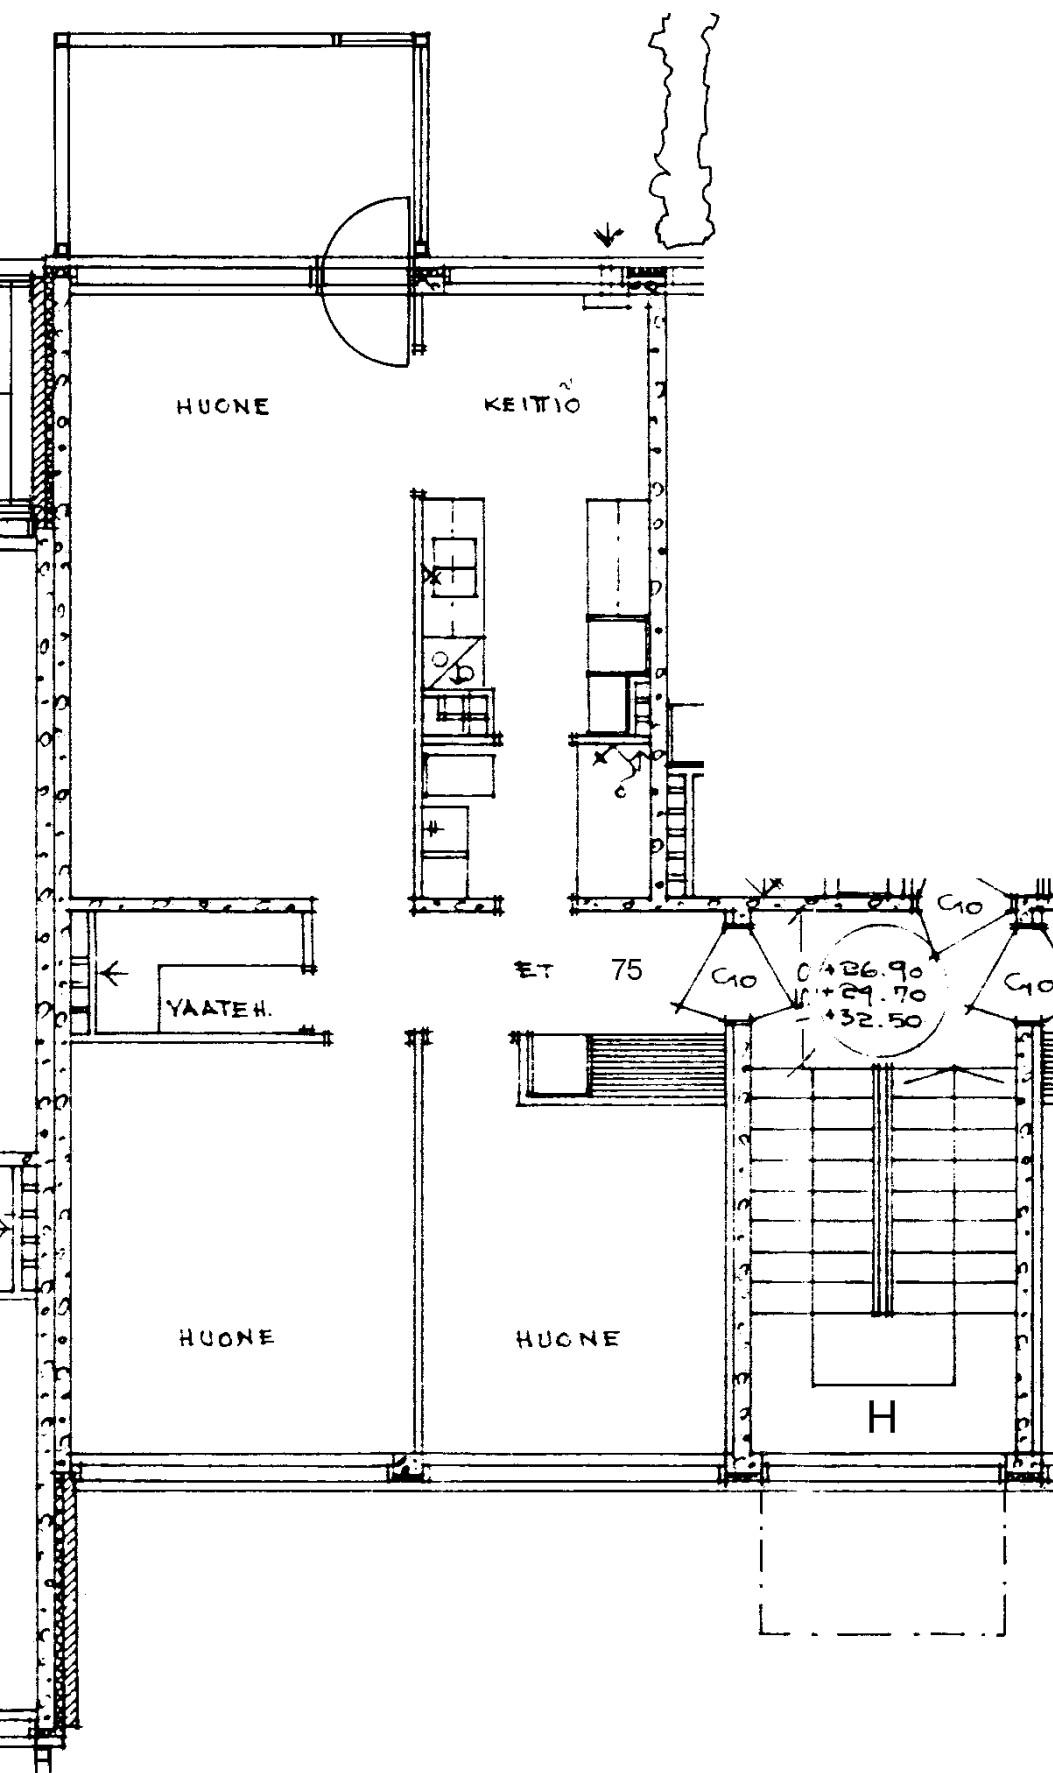

Prinsessantie 4 H 75

3 h + k 65,0 m²

Kerros

Hissi

Jk / Viileäk.

Jk / Pakastink.


Sähkö- / Kaasuliesi

Parveke / Piha

Liikuntarajoitteiset

IV: pv / kon / hk

1
K
X
k

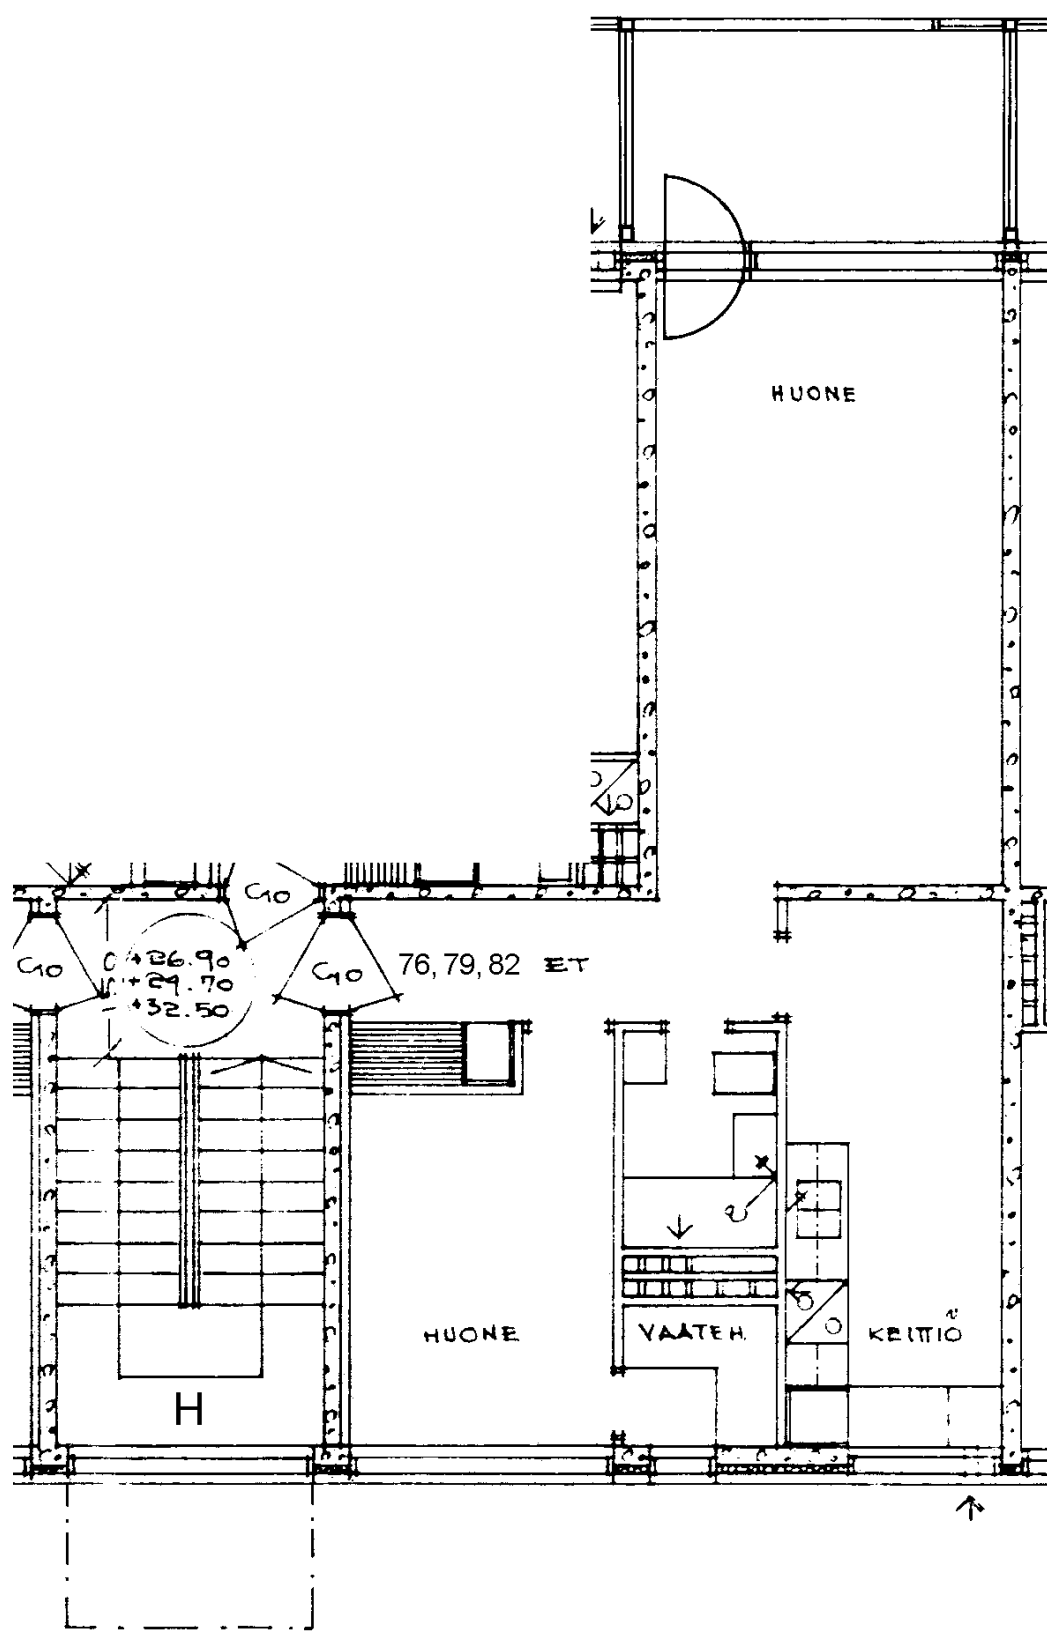

Prinsessantie 4 H 76

2 h + k 51,5 m²

Kerros

2

Hissi

Jk / Viileäk.

Jk / Pakastink.

Sähkö- / Kaasuliesi

K


Parveke / Piha

X

Liikuntarajoitteiset

IV: pv / kon / hk

k

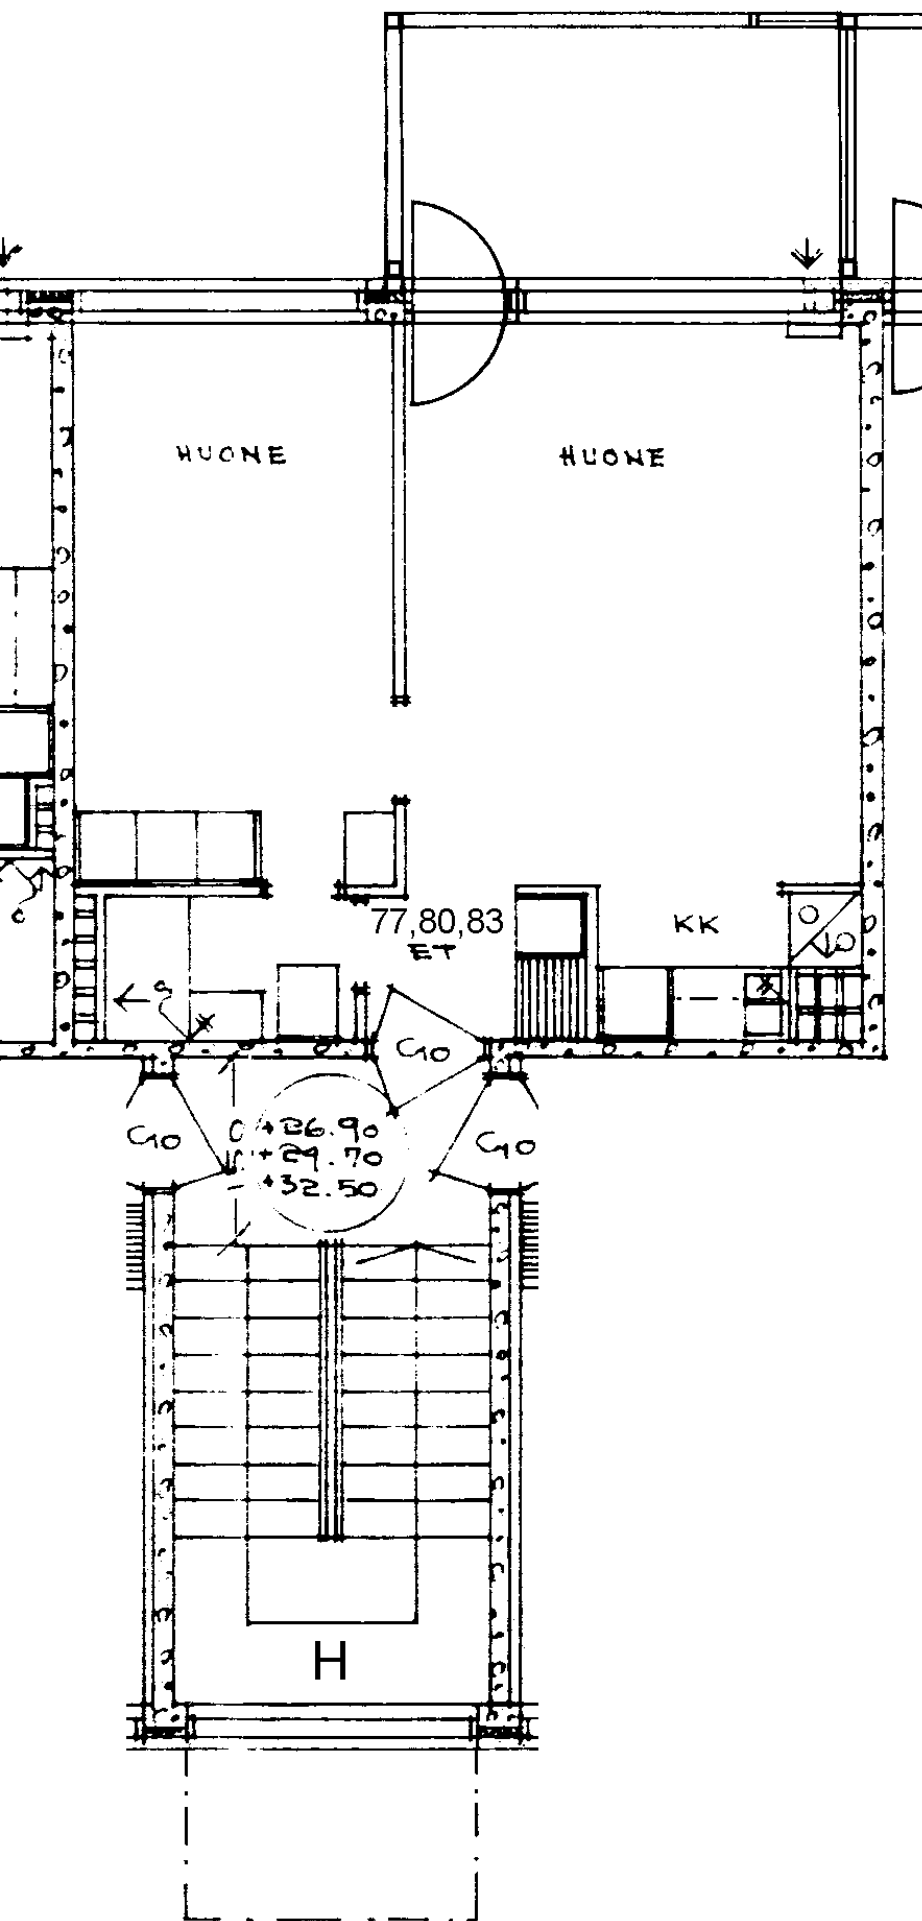

Prinsessantie 4 H 77

2 h + kk 36,5 m²

Kerros

2

Hissi

Jk / Viileäk.

Jk / Pakastink.

Sähkö- / Kaasuliesi

K


Parveke / Piha

X

Liikuntarajoitteiset

IV: pv / kon / hk

k

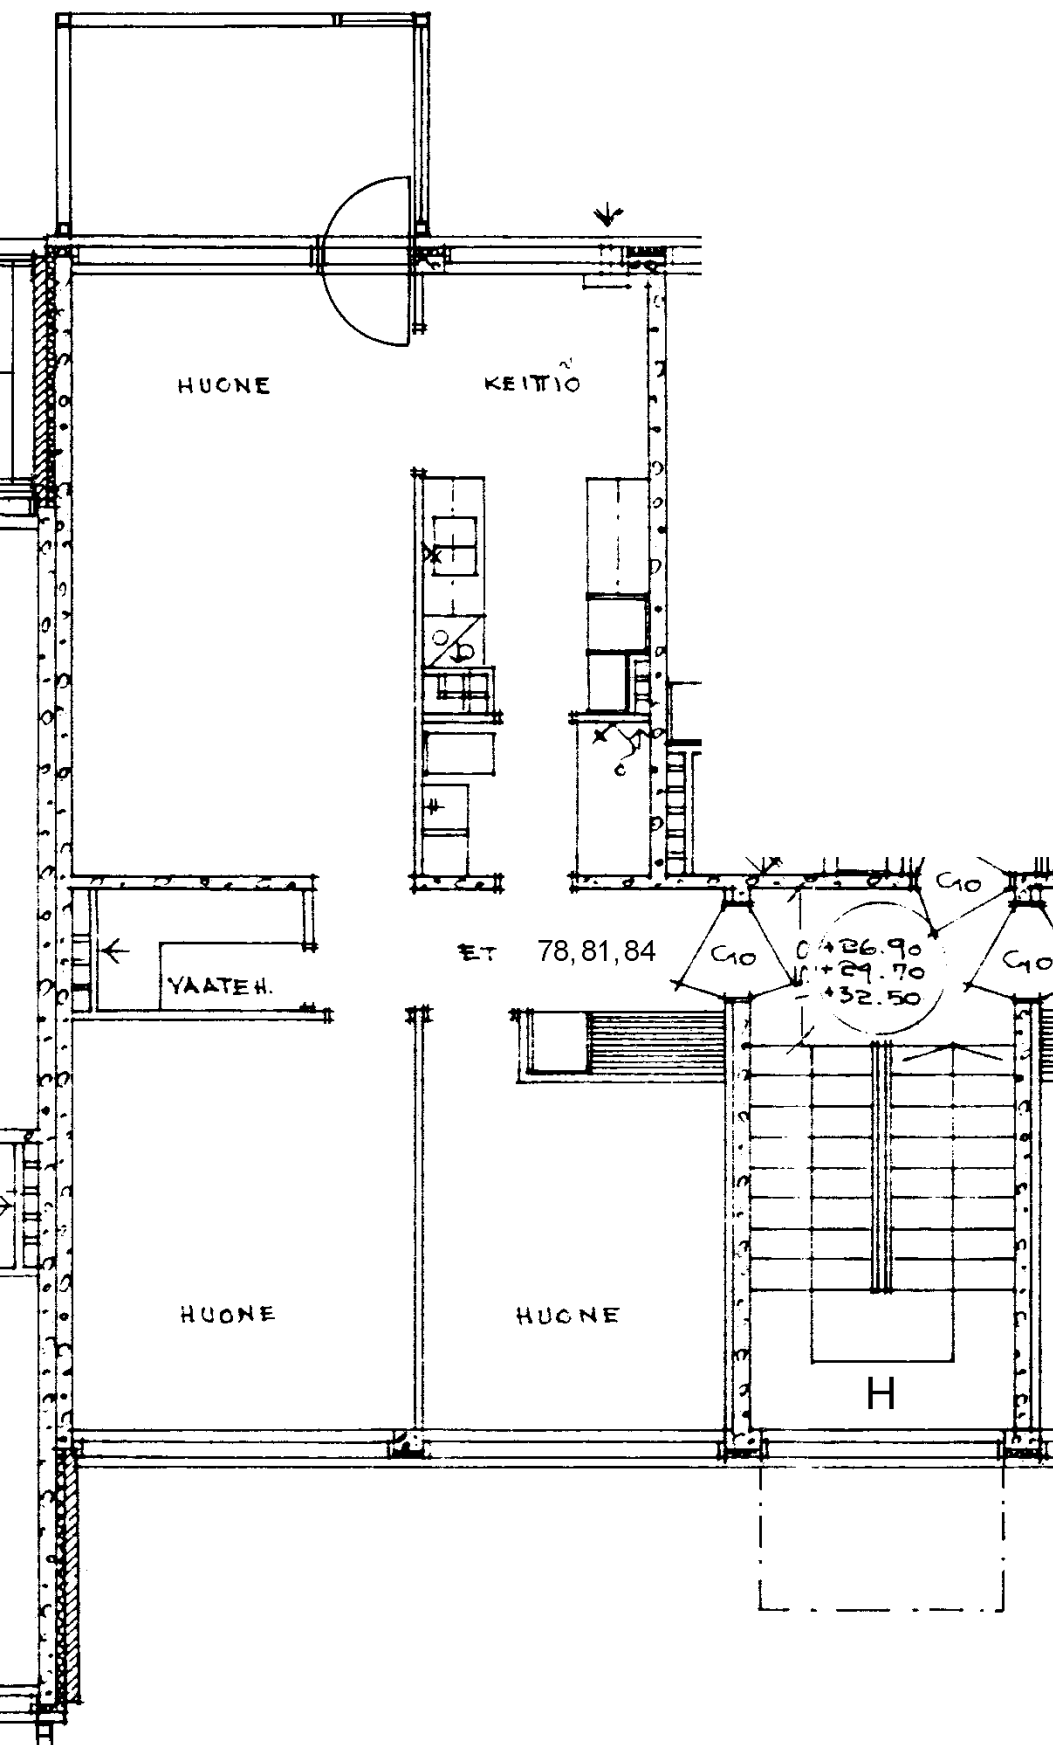

Prinsessantie 4 H 78

3 h + k 65,0 m²

Kerros

2

Hissi

Jk / Viileäk.

Jk / Pakastink.

Sähkö- / Kaasuliesi

K


Parveke / Piha

X

Liikuntarajoitteiset

IV: pv / kon / hk

k

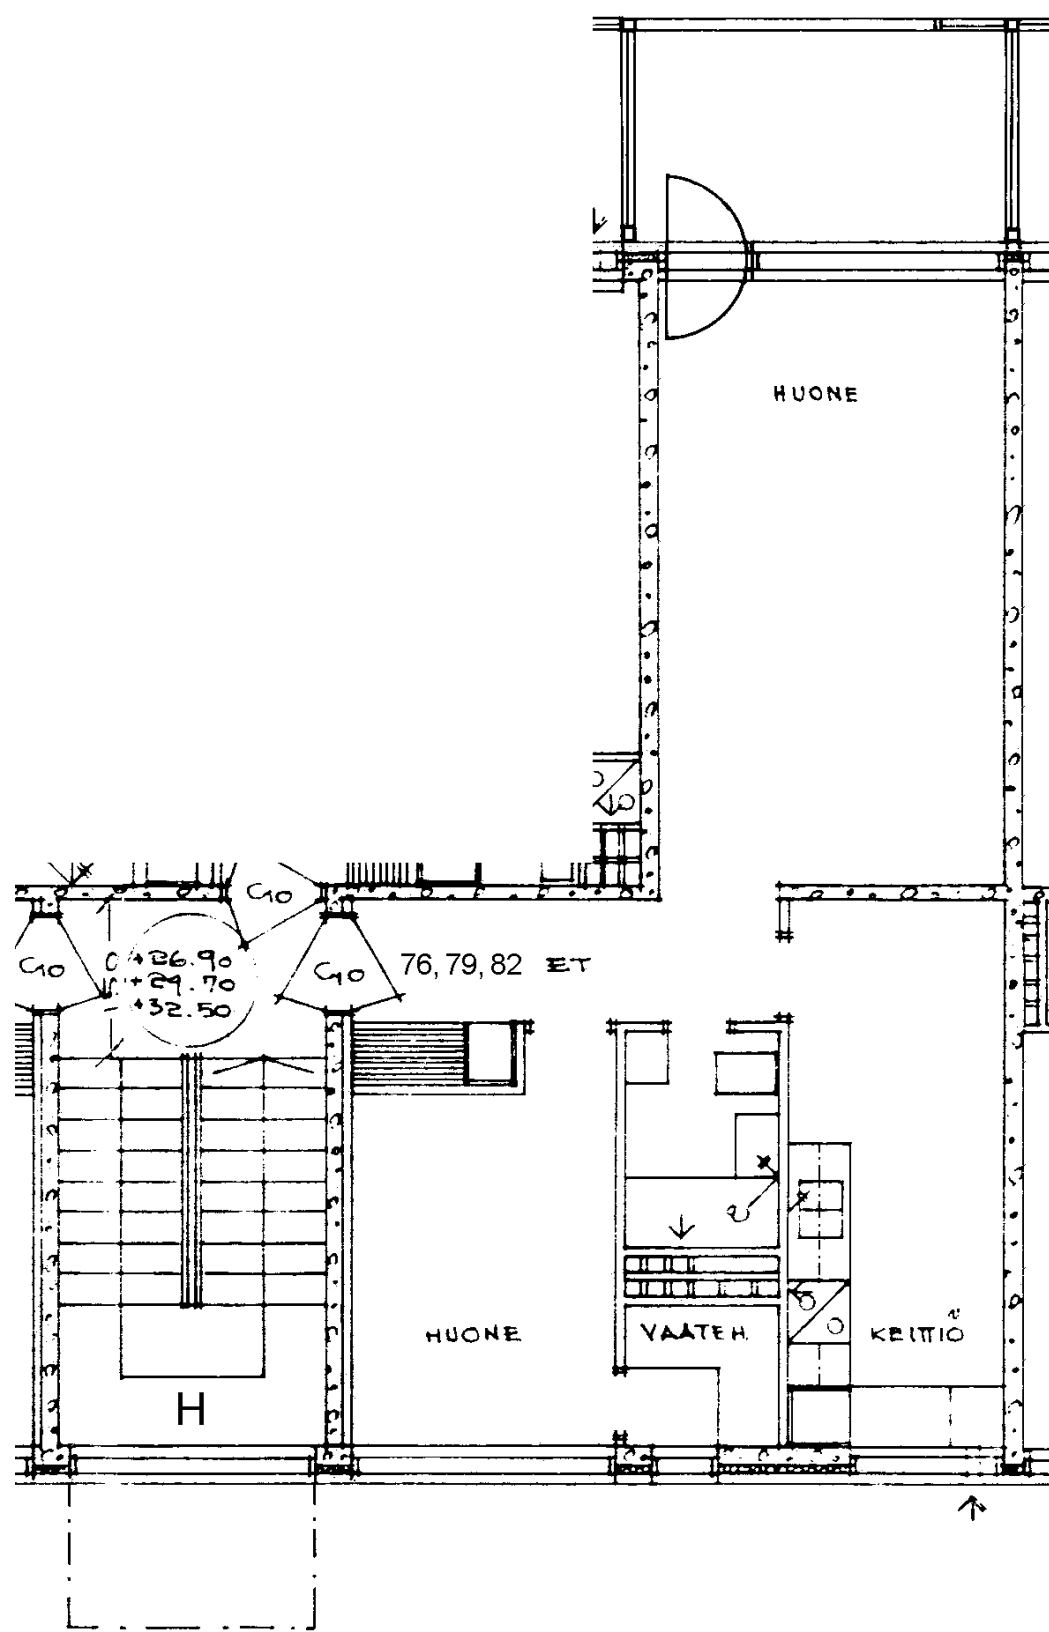

Prinsessantie 4 H 79

2 h + k 51,5 m²

Kerros

3

Hissi

Jk / Viileäk.

Jk / Pakastink.

Sähkö- / Kaasuliesi

K


Parveke / Piha

X

Liikuntarajoitteiset

IV: pv / kon / hk

k

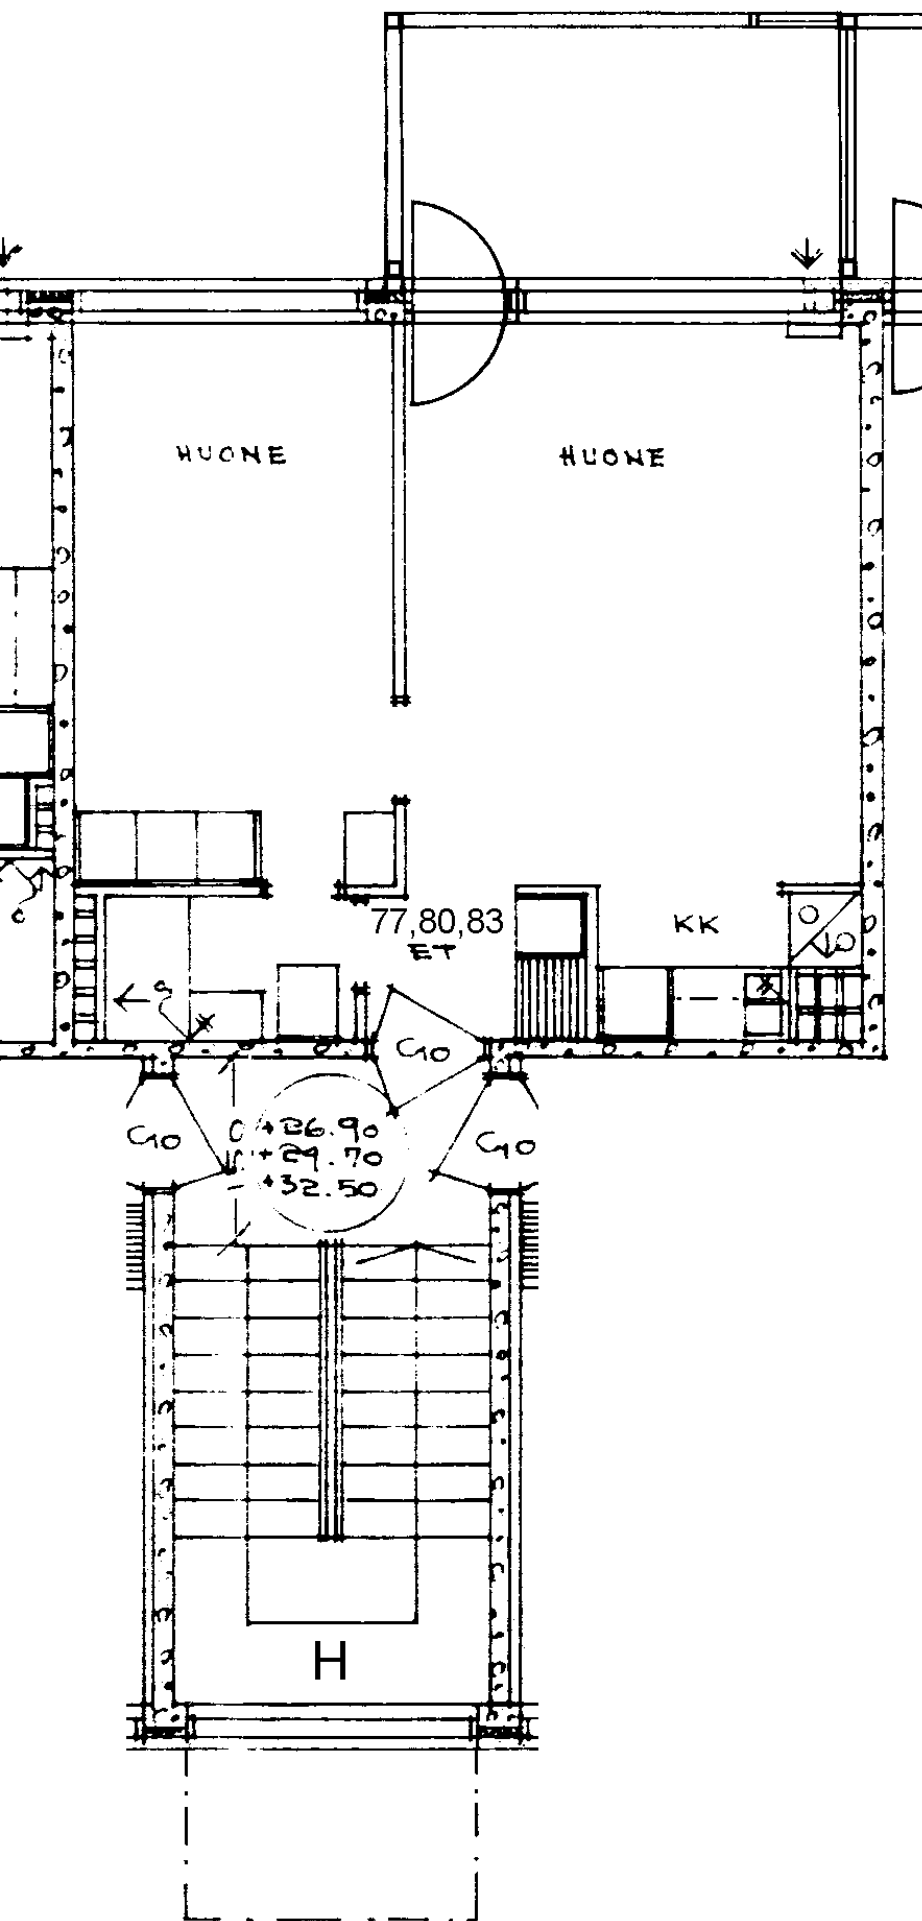

Prinsessantie 4 H 80

2 h + kk 36,5 m²

Kerros

3

Hissi

Jk / Viileäk.

Jk / Pakastink.

Sähkö- / Kaasuliesi

K


Parveke / Piha

X

Liikuntarajoitteiset

IV: pv / kon / hk

k

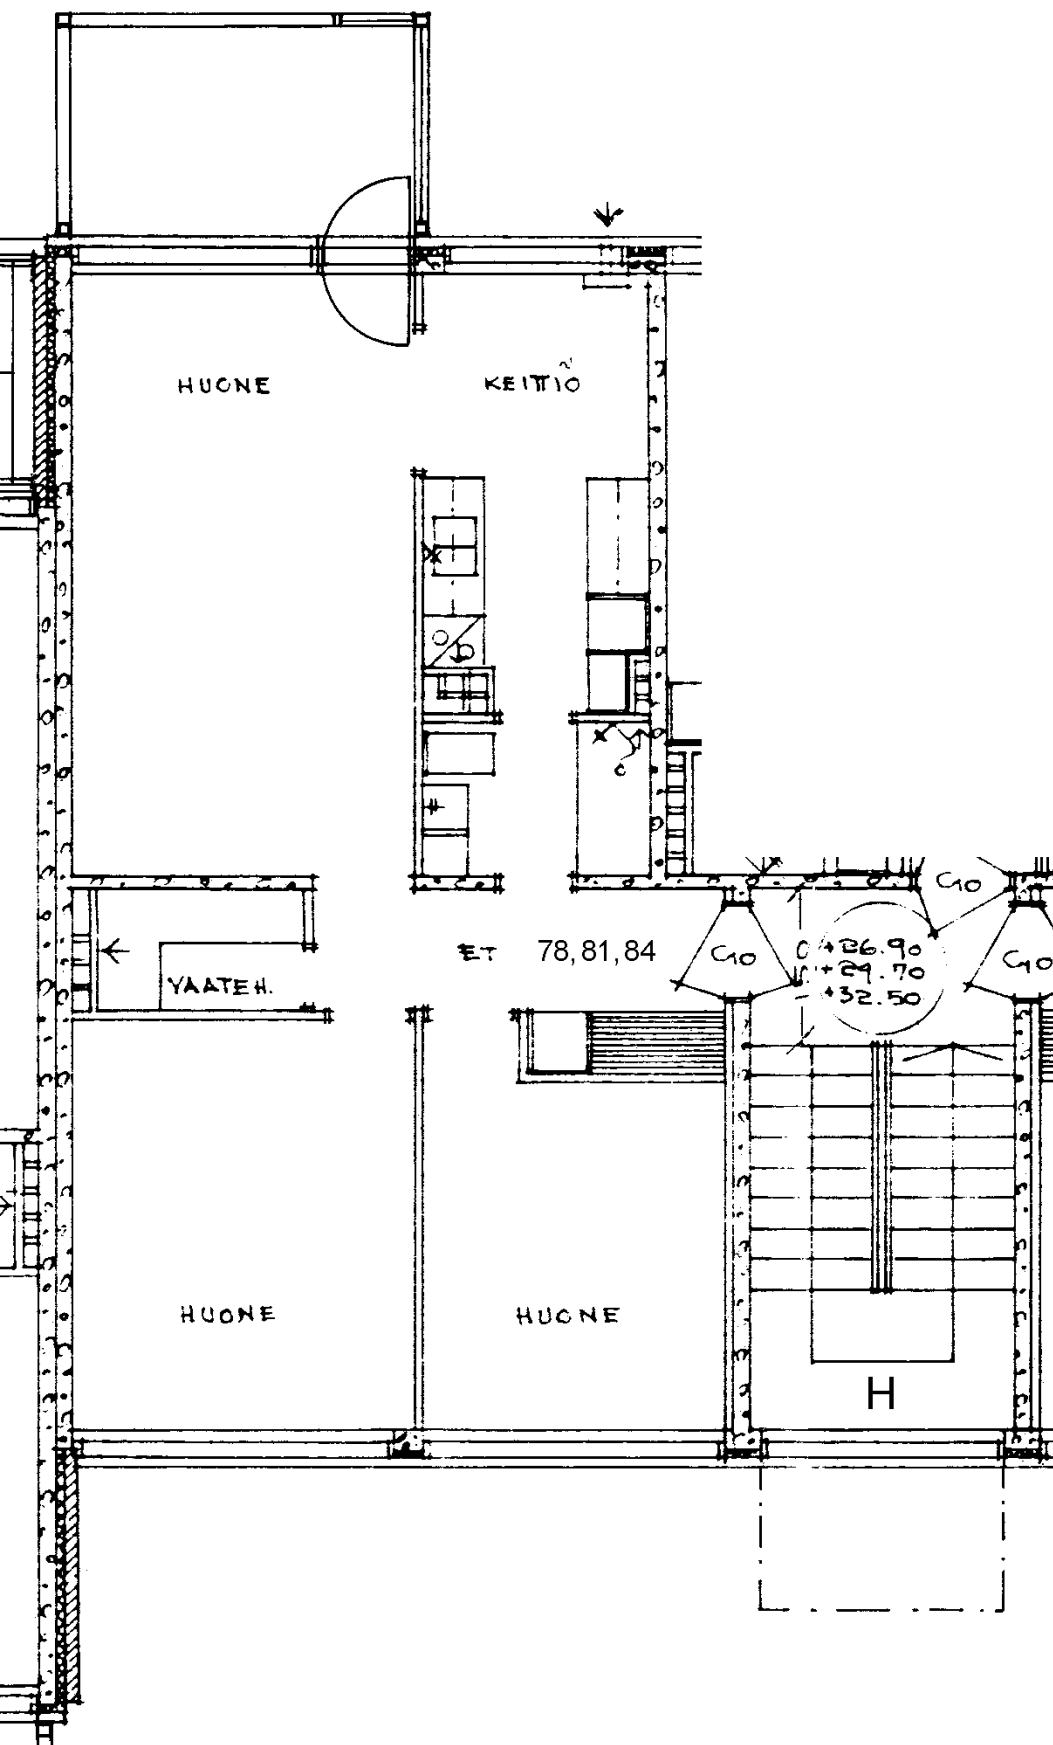

Prinsessantie 4 H 81

3 h + k 65,0 m²

Kerros

Hissi

Jk / Viileäk.

Jk / Pakastink.


Sähkö- / Kaasuliesi

Parveke / Piha

Liikuntarajoitteiset

IV: pv / kon / hk

3
K
X
k

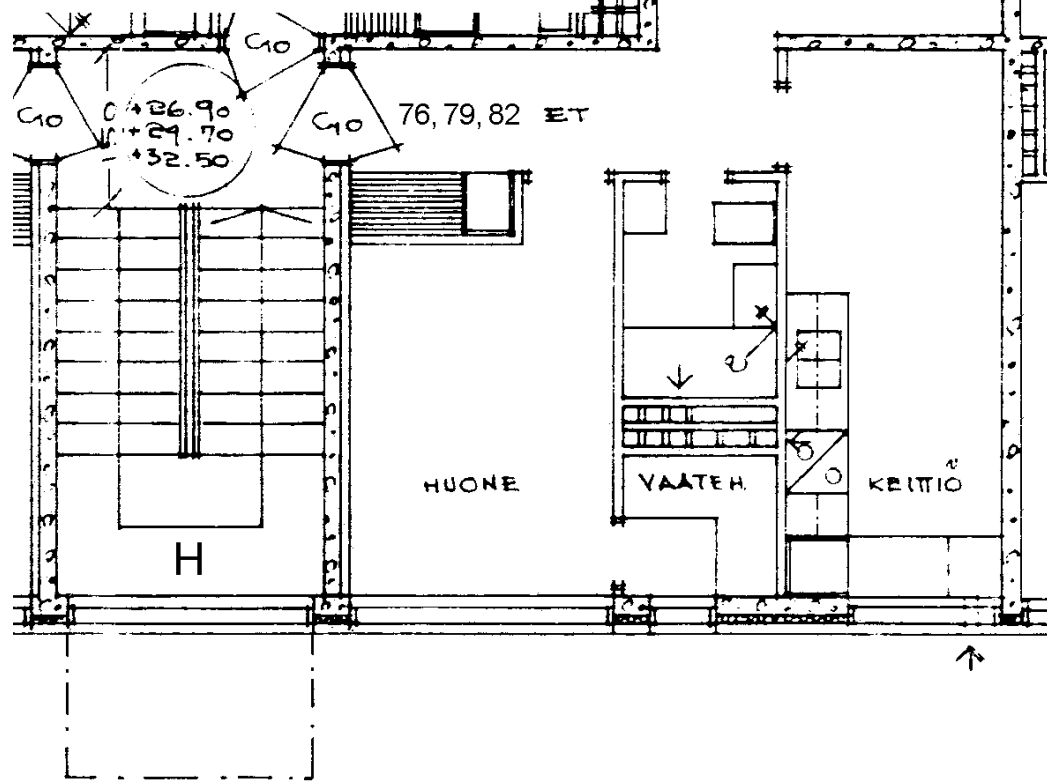

Prinsessantie 4 H 82

2 h + k 51,5 m2

Kerros

Hissi

Jk / Viileäk.

Jk / Pakastink.


Sähkö- / Kaasuliesi

Parveke / Piha

Liikuntarajoitteiset

IV: pv / kon / hk

4
K
X
k

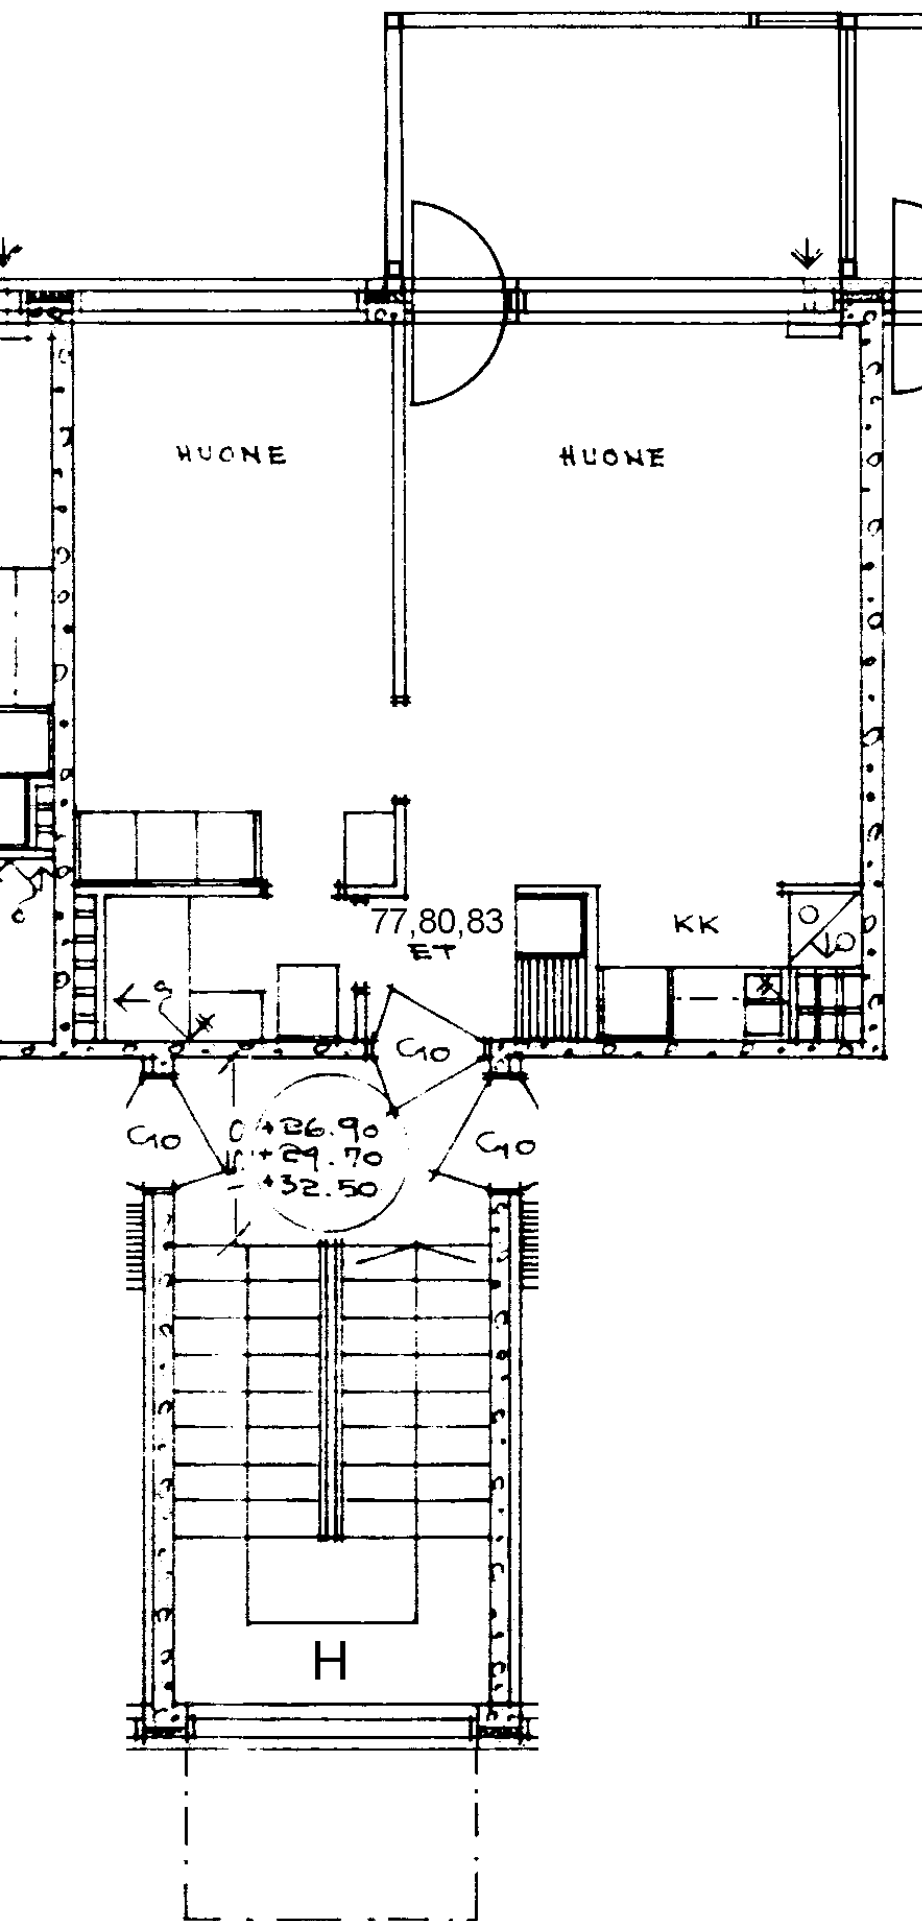

Prinsessantie 4 H 83

2 h + kk 36,5 m²

Kerros

4

Hissi

Jk / Viileäk.

Jk / Pakastink.

Sähkö- / Kaasuliesi

K


Parveke / Piha

X

Liikuntarajoitteiset

IV: pv / kon / hk

k

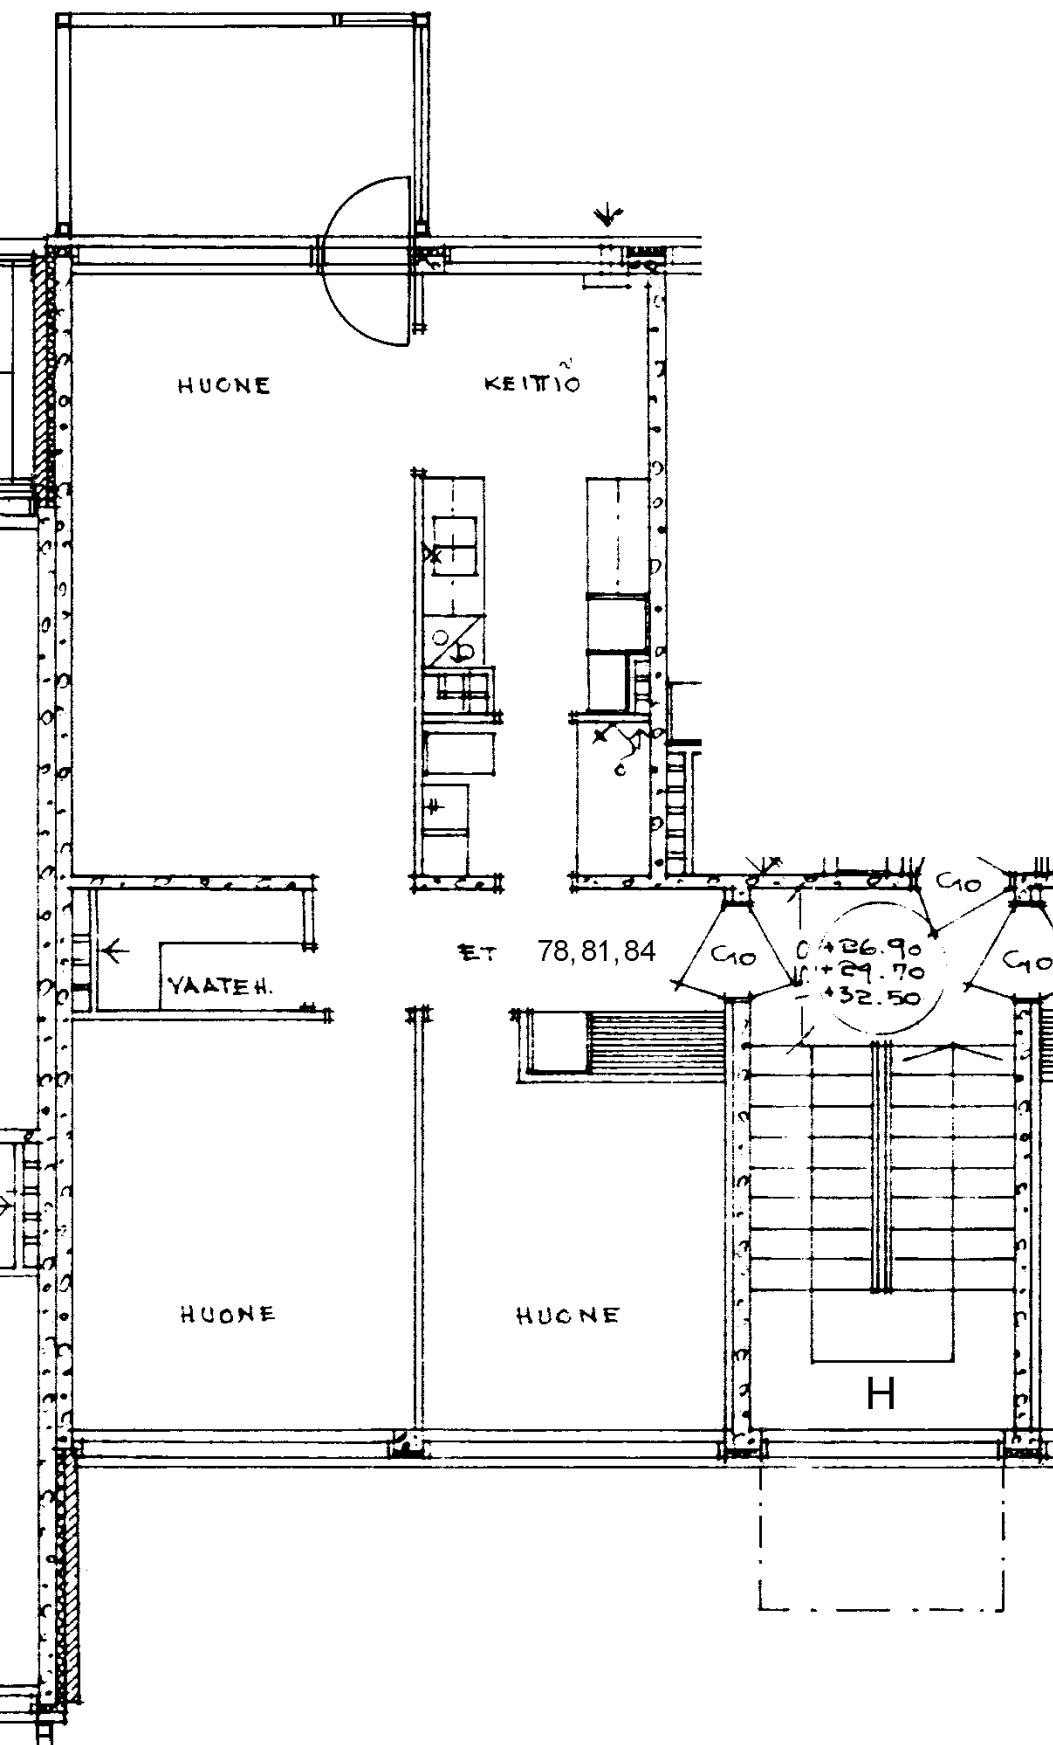

Prinsessantie 4 H 84

3 h + k 65,0 m²

Kerros

Hissi

Jk / Viileäk.

Jk / Pakastink.


Sähkö- / Kaasuliesi

Parveke / Piha

Liikuntarajoitteiset

IV: pv / kon / hk

4
K
X
k

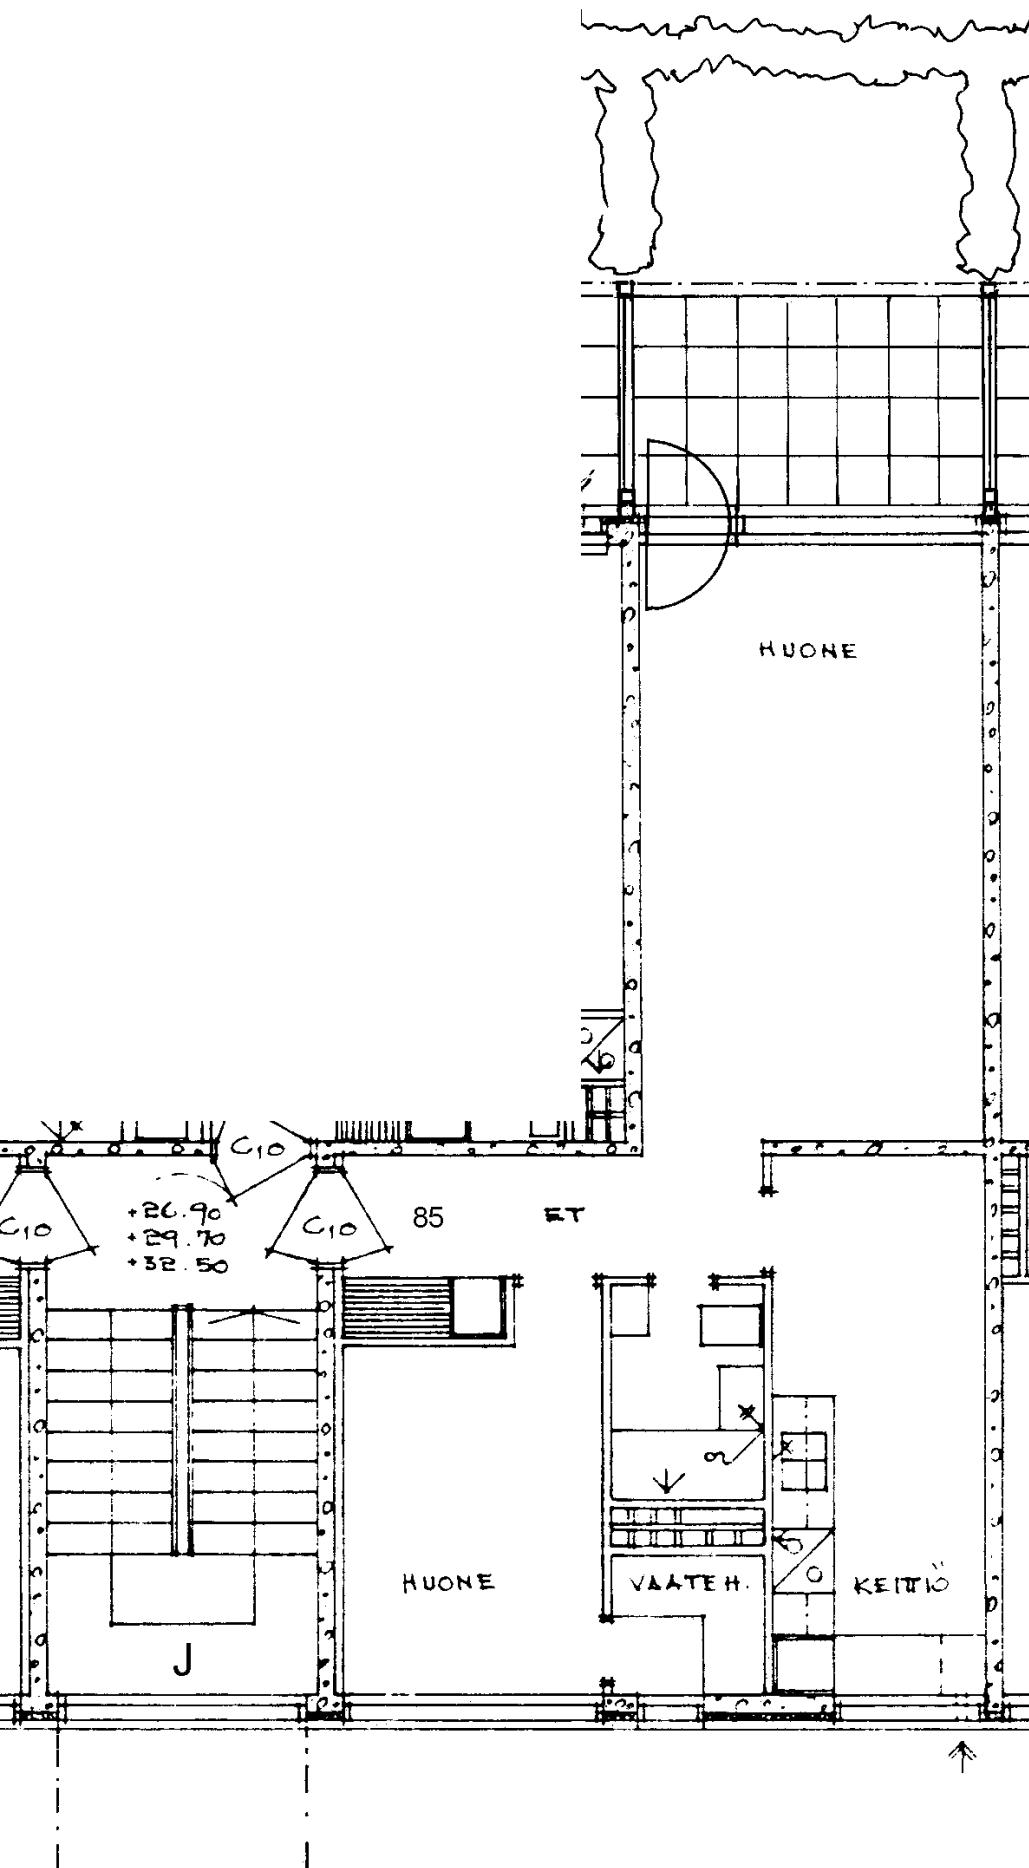

Prinsessantie 4 J 85

2 h + k 51,5 m²

Kerros

Hissi

Jk / Viileäk.

Jk / Pakastink.


Sähkö- / Kaasuliesi

Parveke / Piha

Liikuntarajoitteiset

IV: pv / kon / hk

1
K
X
k

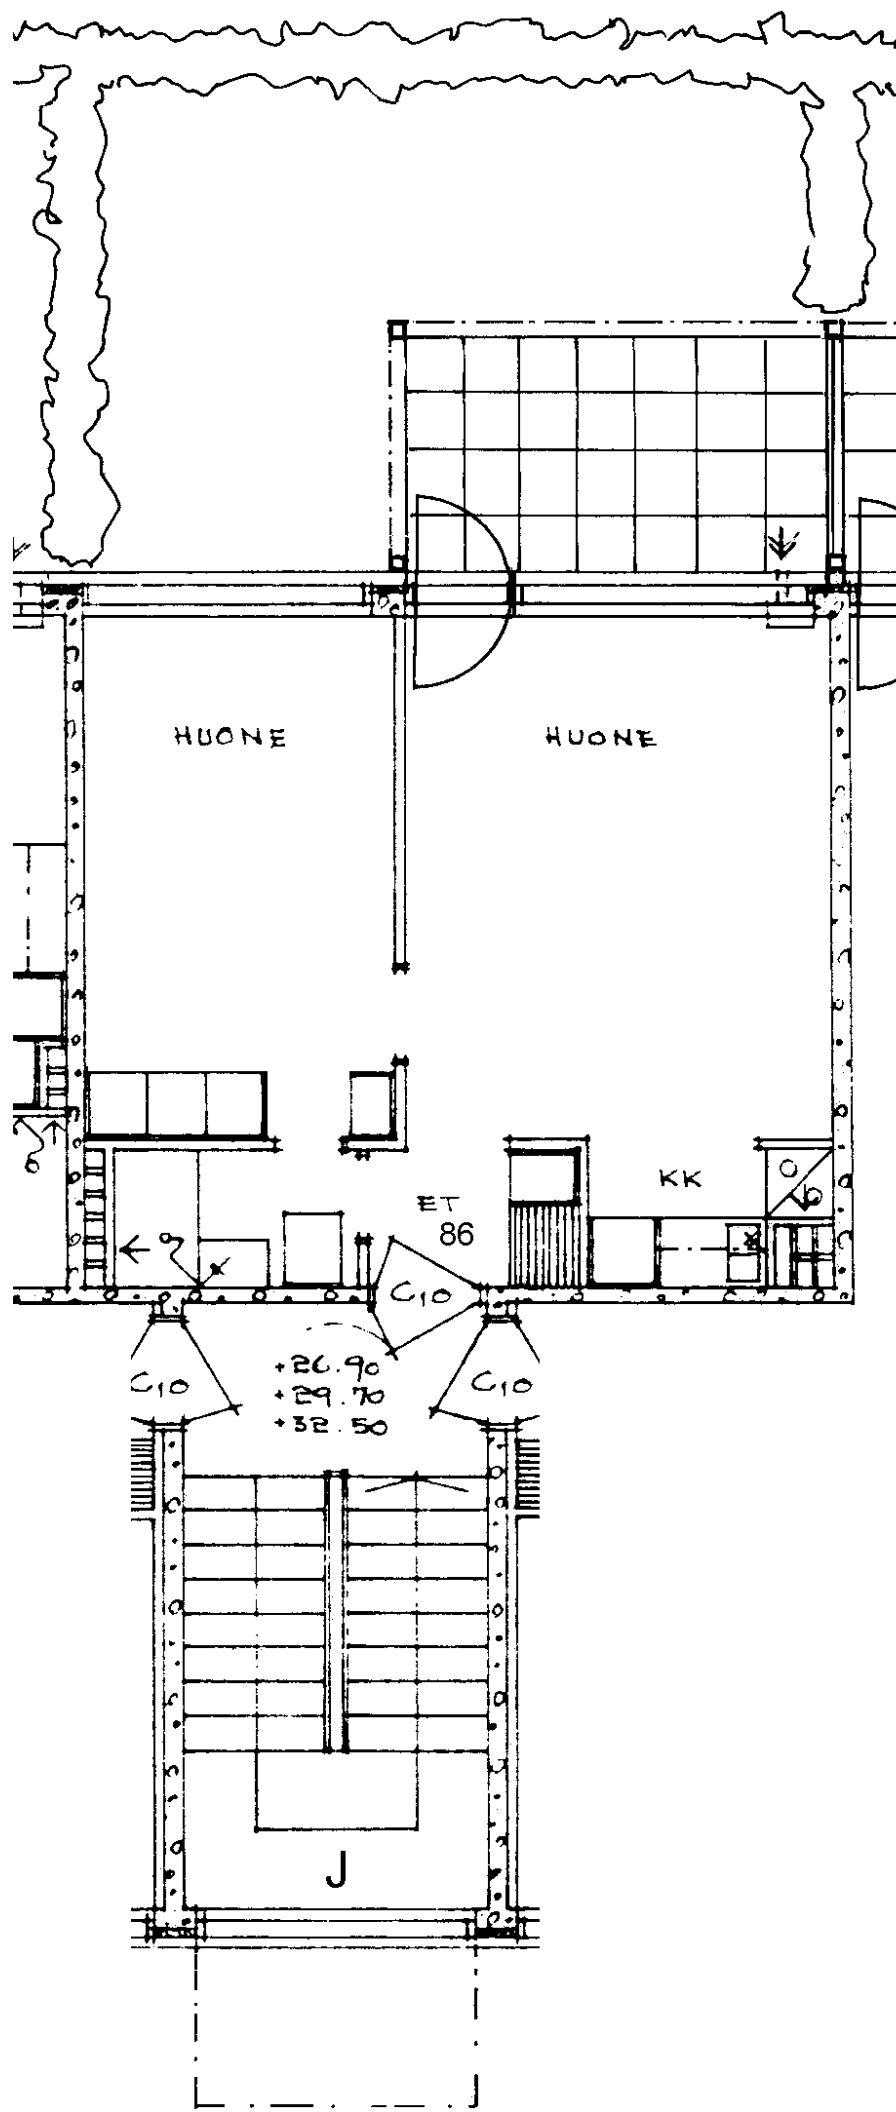

Prinsessantie 4 J 86

2 h + kk 36,5 m²

Kerros

Hissi

Jk / Viileäk.

Jk / Pakastink.


Sähkö- / Kaasuliesi

Parveke / Piha

Liikuntarajoitteiset

IV: pv / kon / hk

1
K
X
k

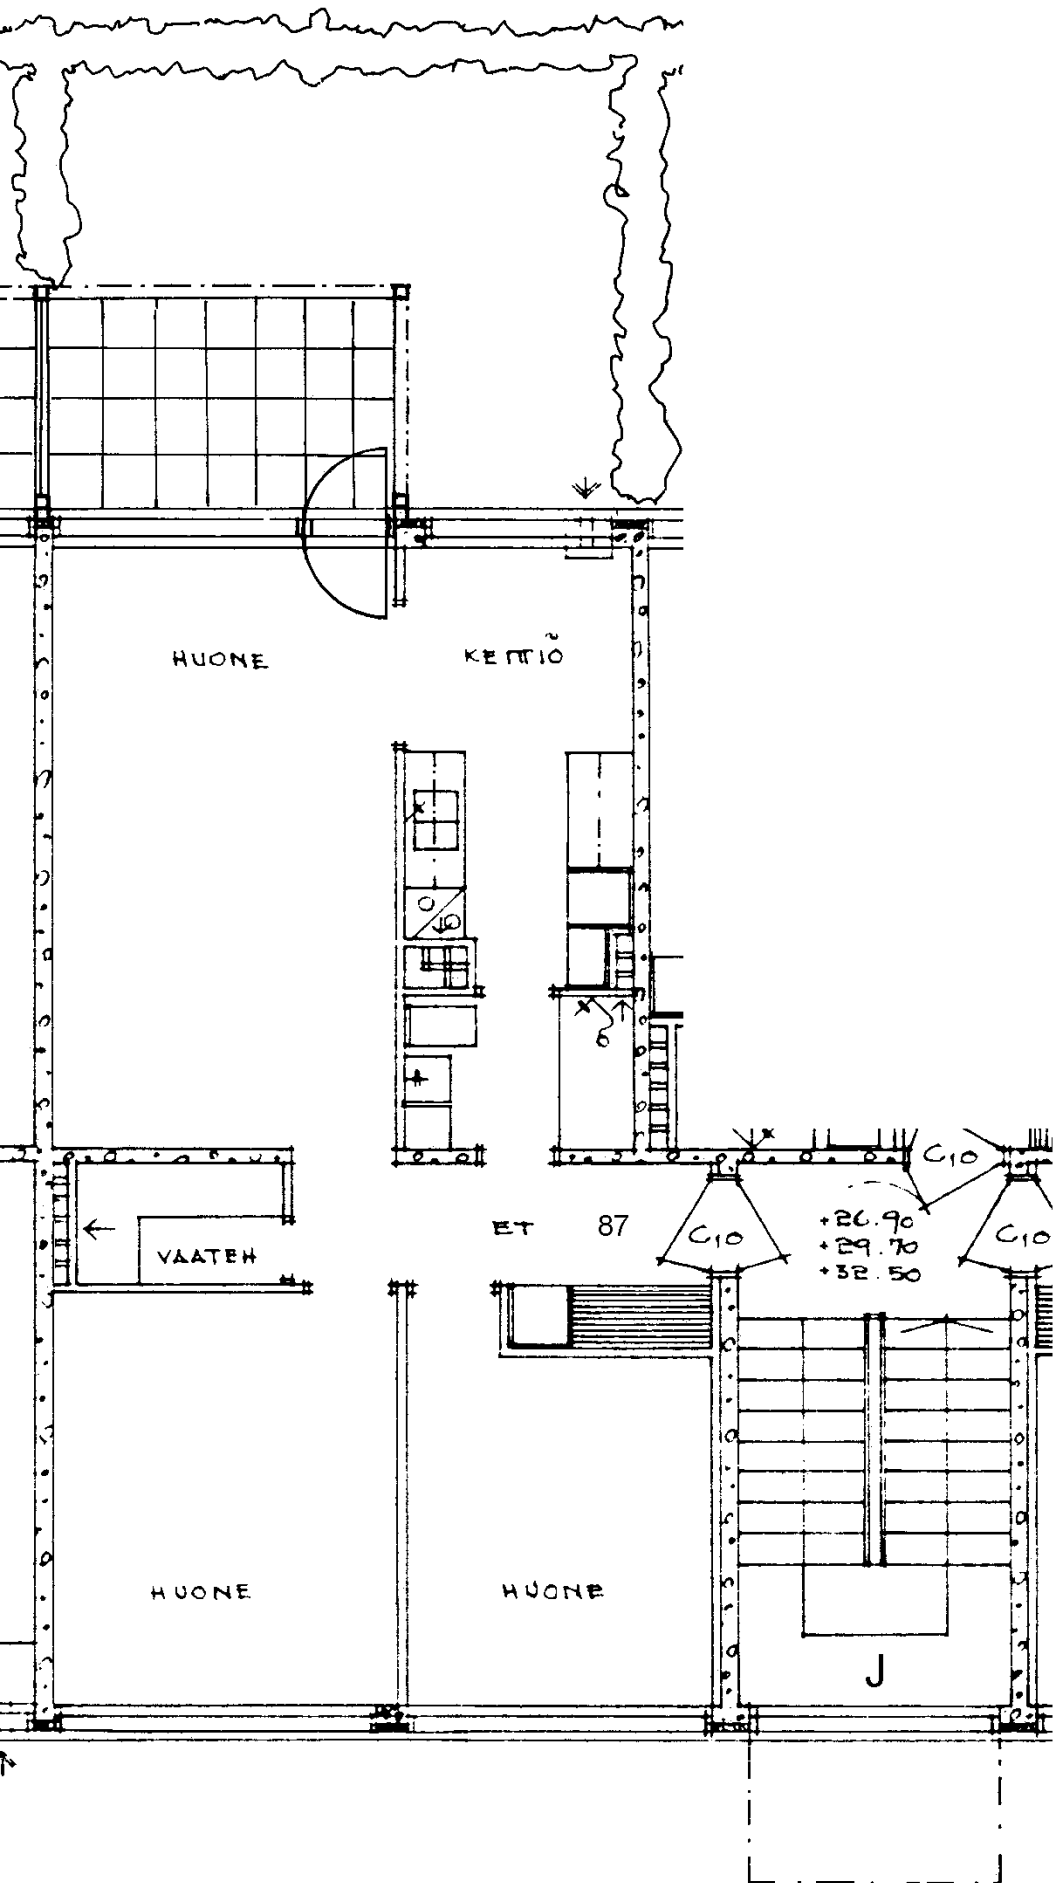

Prinsessantie 4 J 87

3 h + k 65,0 m²

Kerros

Hissi

Jk / Viileäk.

Jk / Pakastink.


Sähkö- / Kaasuliesi

Parveke / Piha

Liikuntarajoitteiset

IV: pv / kon / hk

1
K
X
k

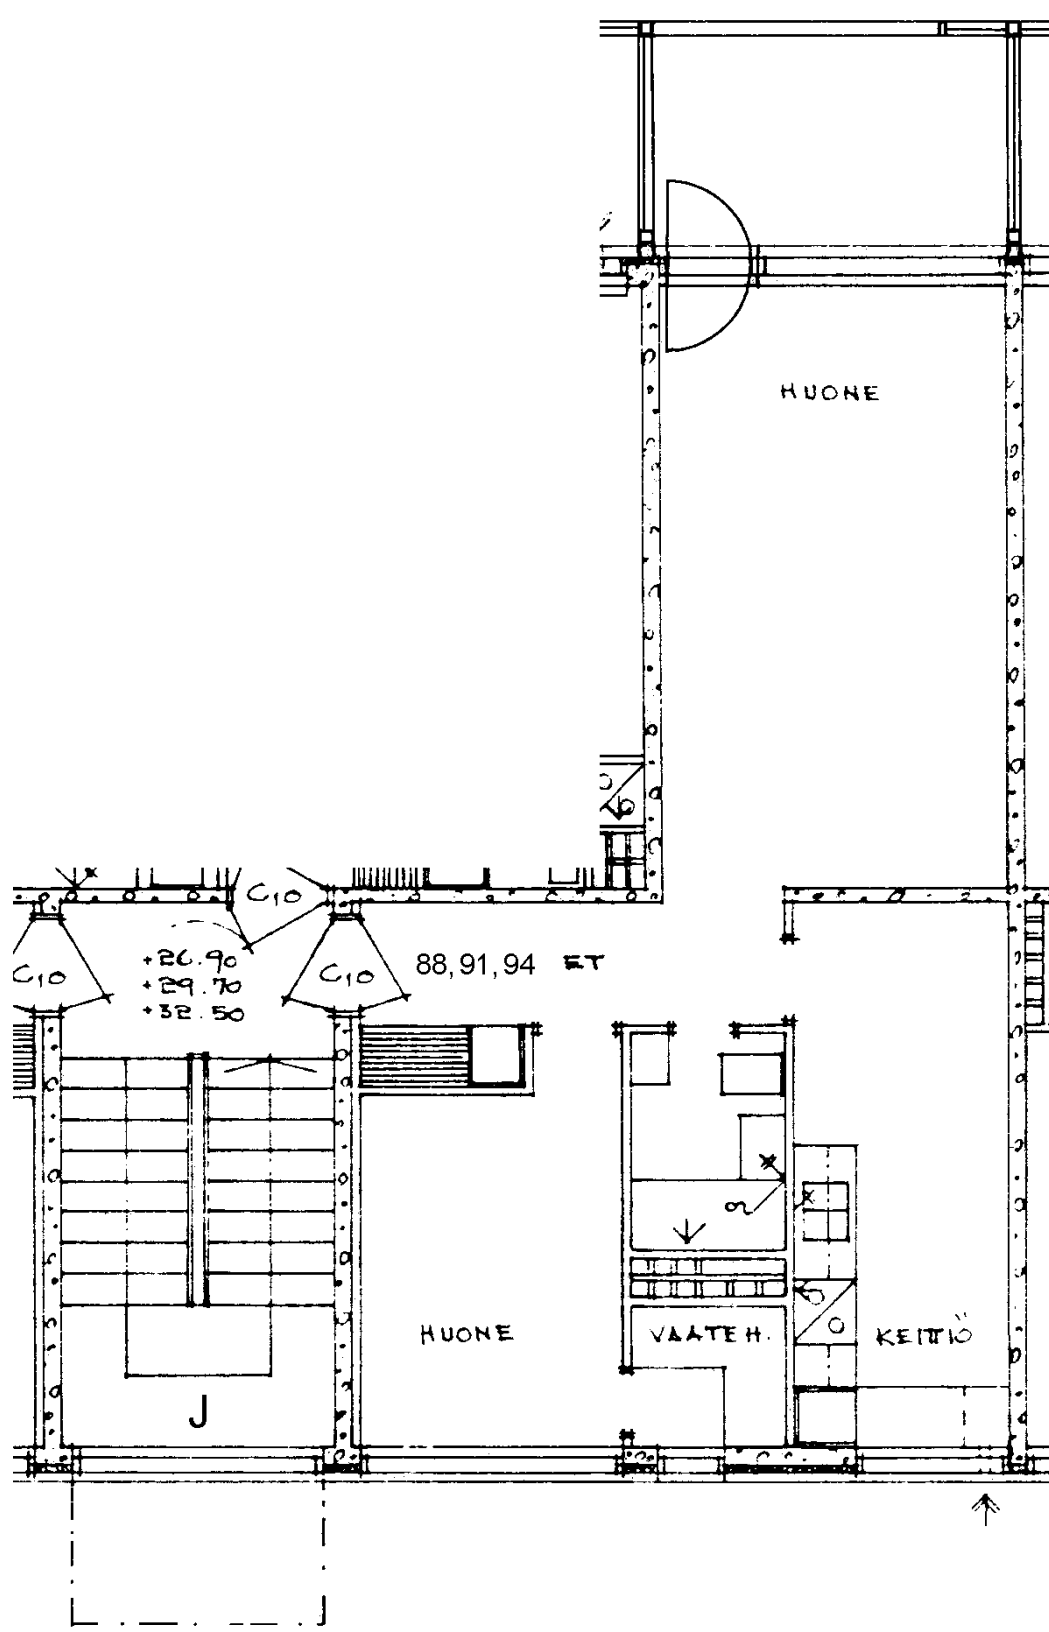

Prinsessantie 4 J 88

2 h + k 51,5 m²

Kerros

2

Hissi

Jk / Viileäk.

Jk / Pakastink.

Sähkö- / Kaasuliesi

K


Parveke / Piha

X

Liikuntarajoitteiset

IV: pv / kon / hk

k

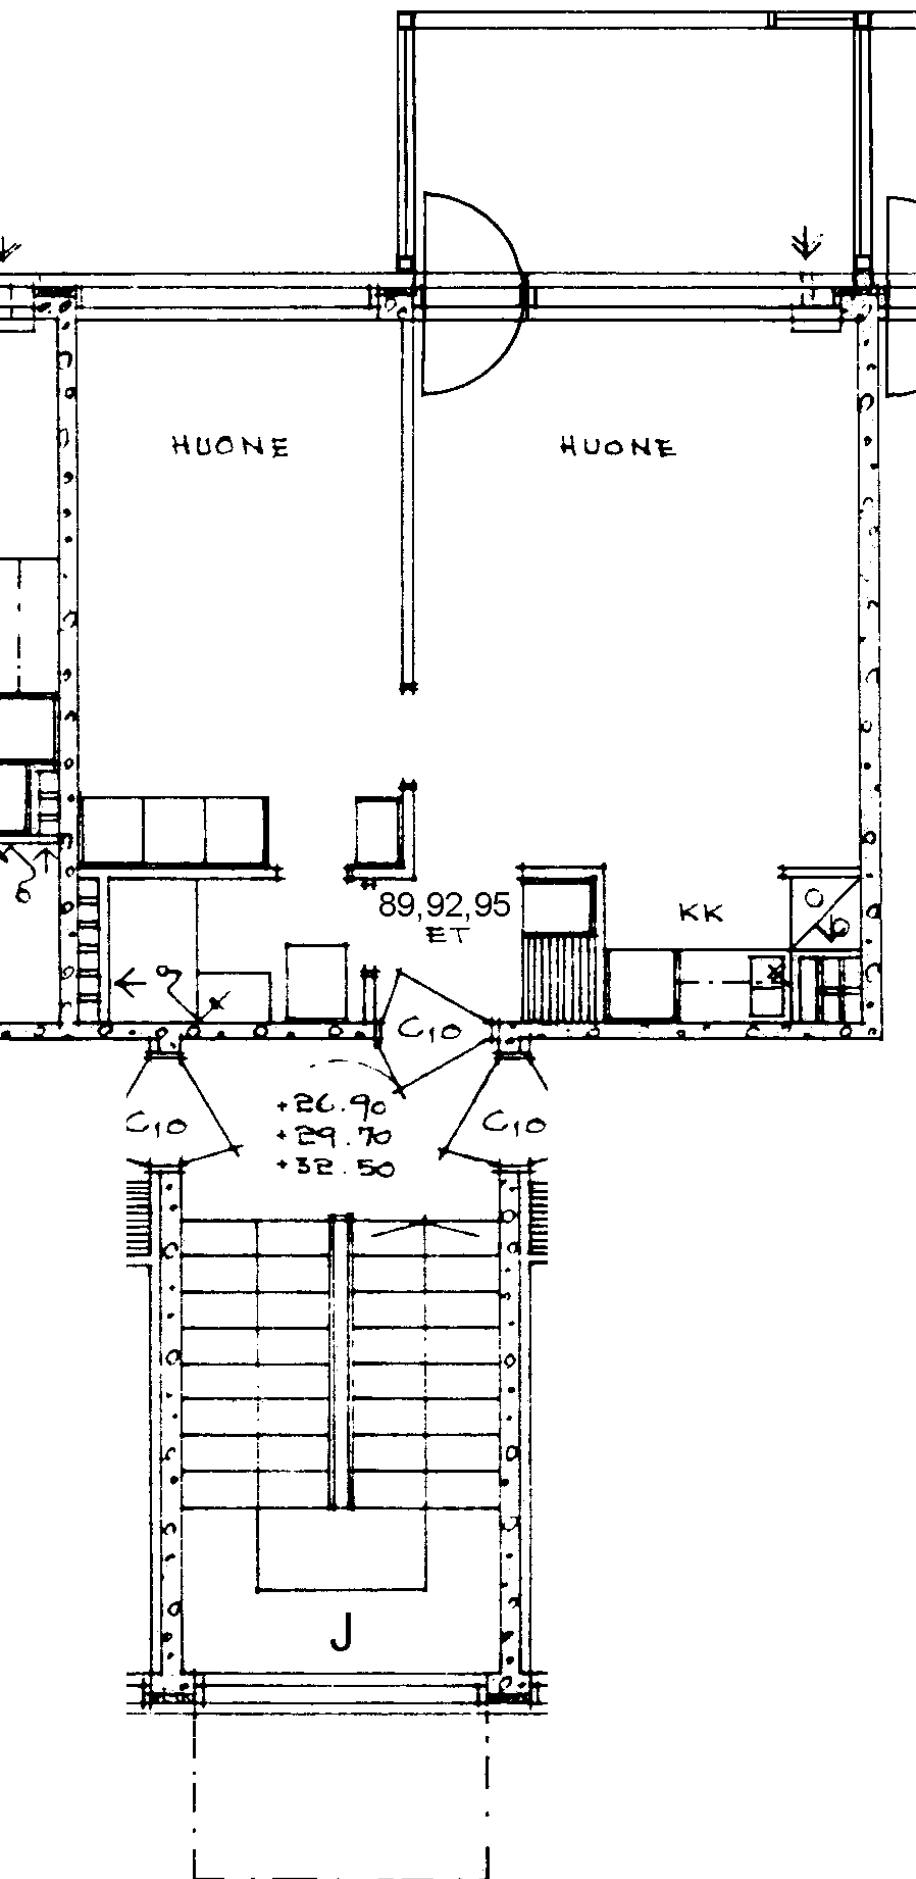

Prinsessantie 4 J 89

2 h + kk 36,5 m²

Kerros

2

Hissi

Jk / Viileäk.

Jk / Pakastink.

Sähkö- / Kaasuliesi

K


Parveke / Piha

X

Liikuntarajoitteiset

IV: pv / kon / hk

k

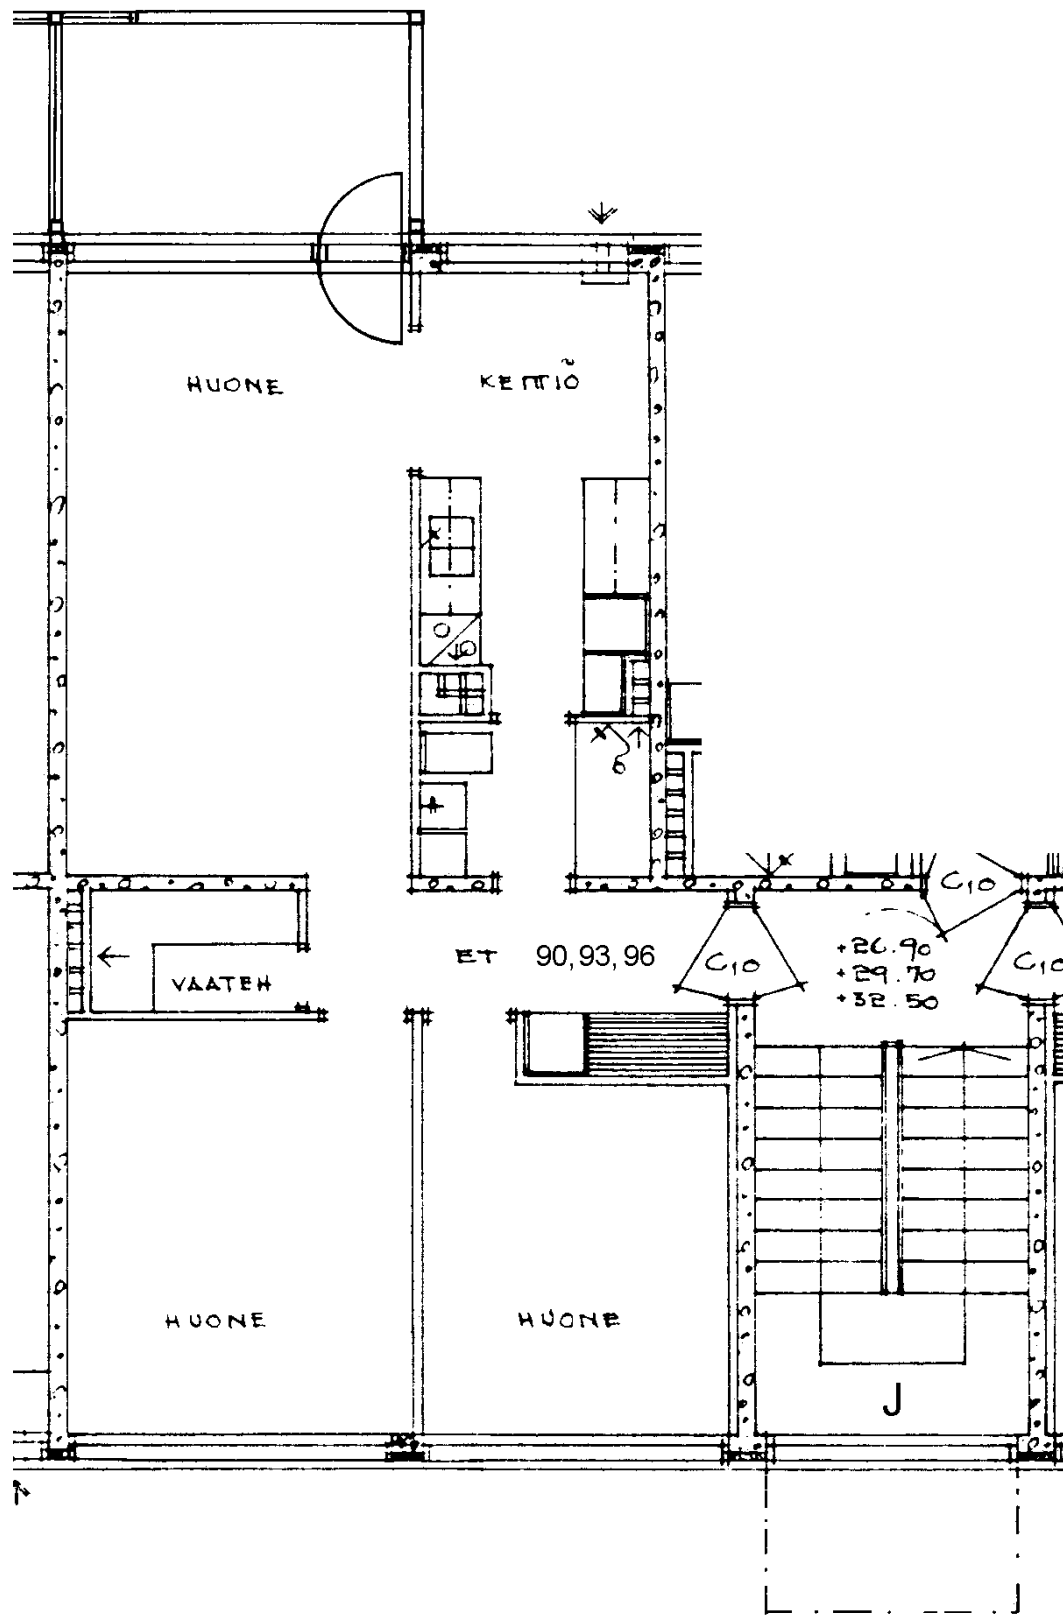

Prinsessantie 4 J 90

3 h + k 65,0 m²

Kerros

2

Hissi

Jk / Viileäk.

Jk / Pakastink.

Sähkö- / Kaasuliesi

K


Parveke / Piha

X

Liikuntarajoitteiset

IV: pv / kon / hk

k

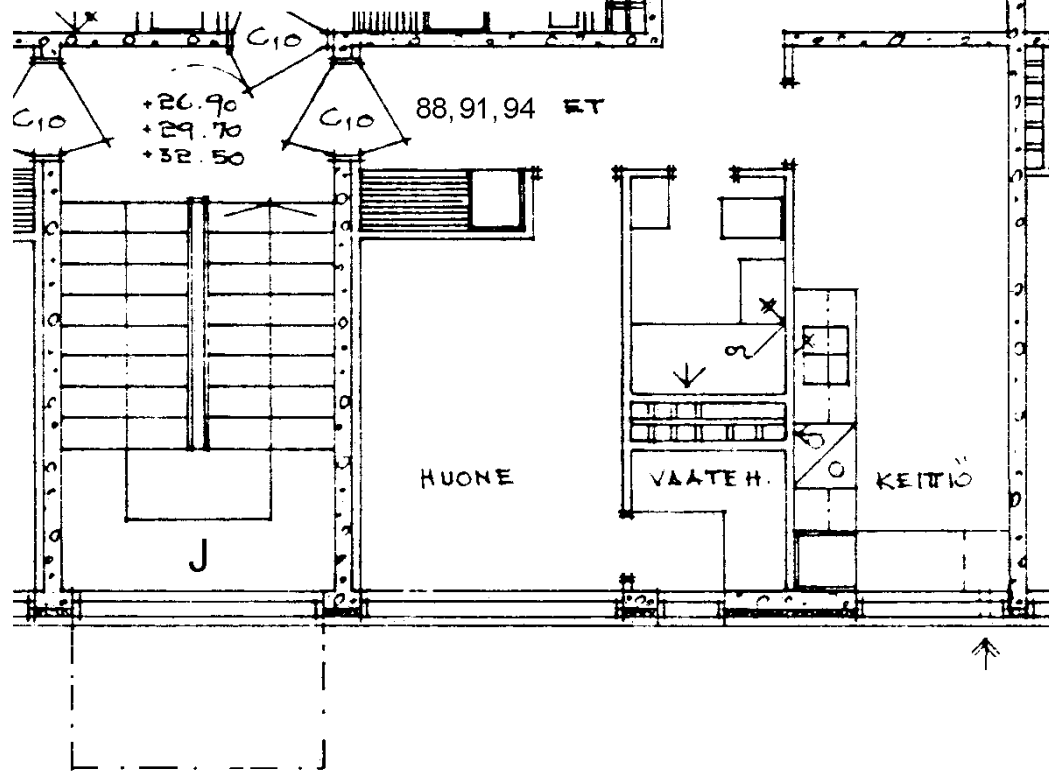

Prinsessantie 4 J 91

2 h + k 51,5 m²

Kerros

3

Hissi

Jk / Viileäk.

Jk / Pakastink.

Sähkö- / Kaasuliesi

K


Parveke / Piha

X

Liikuntarajoitteiset

IV: pv / kon / hk

k

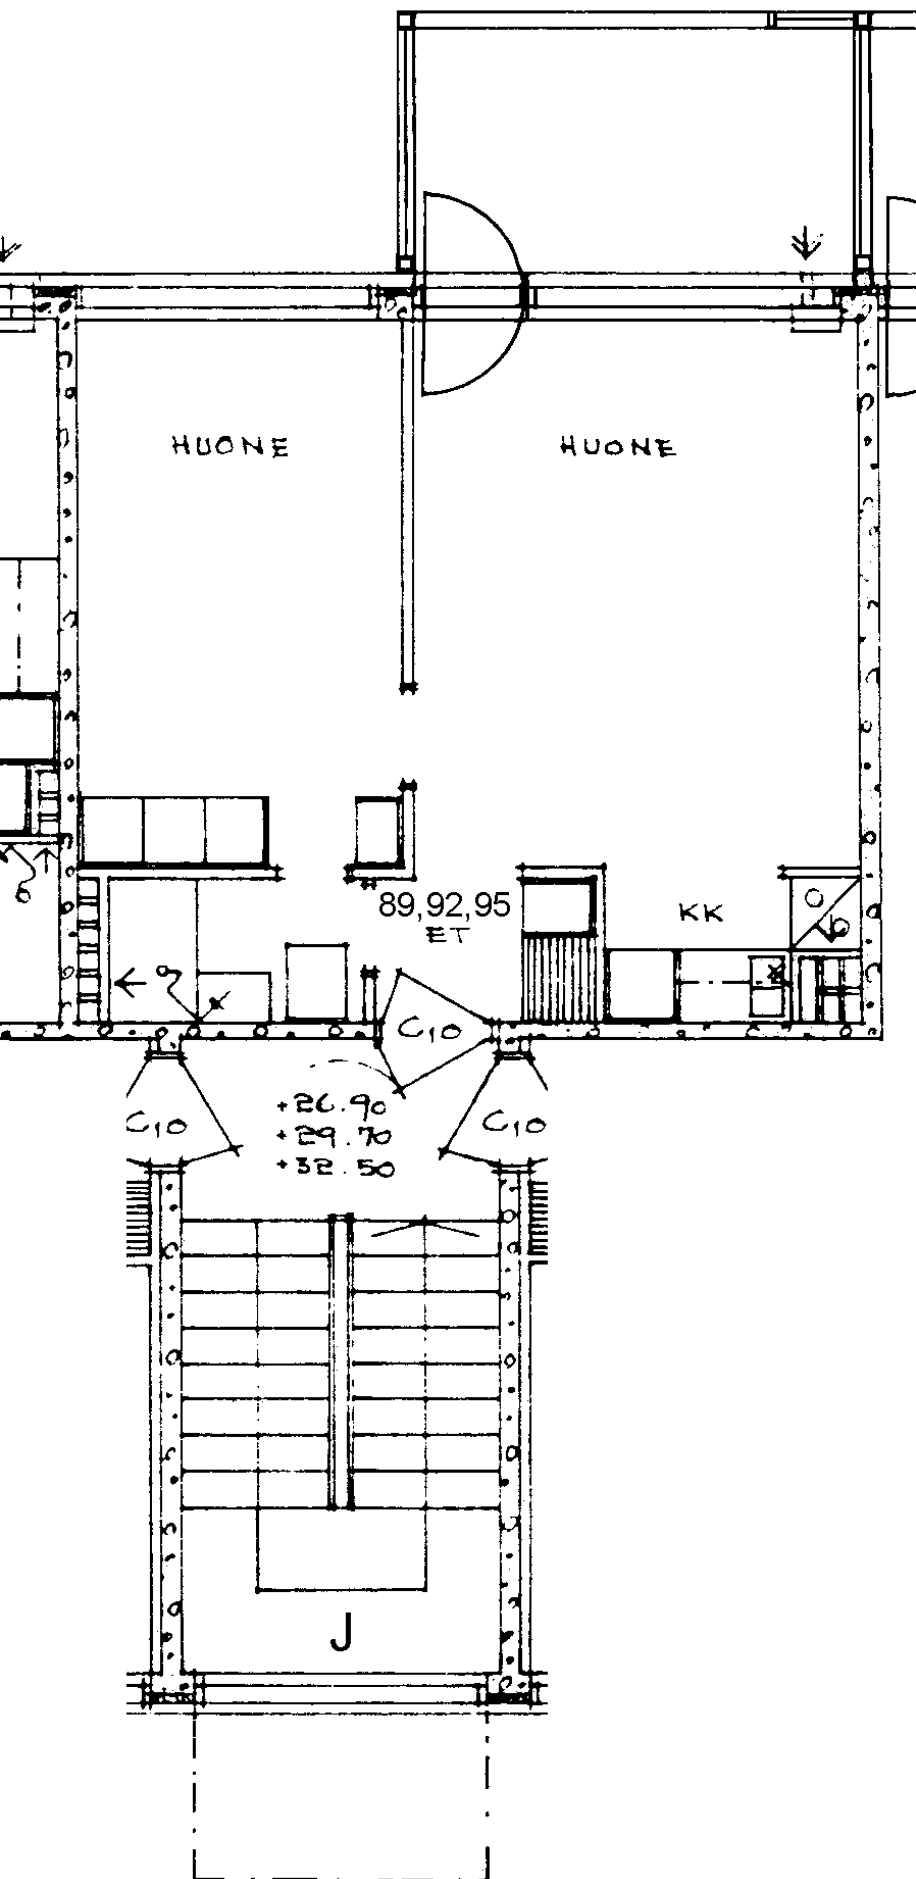

Prinsessantie 4 J 92

2 h + kk 36,5 m²

Kerros

3

Hissi

Jk / Viileäk.

Jk / Pakastink.

Sähkö- / Kaasuliesi

K


Parveke / Piha

X

Liikuntarajoitteiset

IV: pv / kon / hk

k

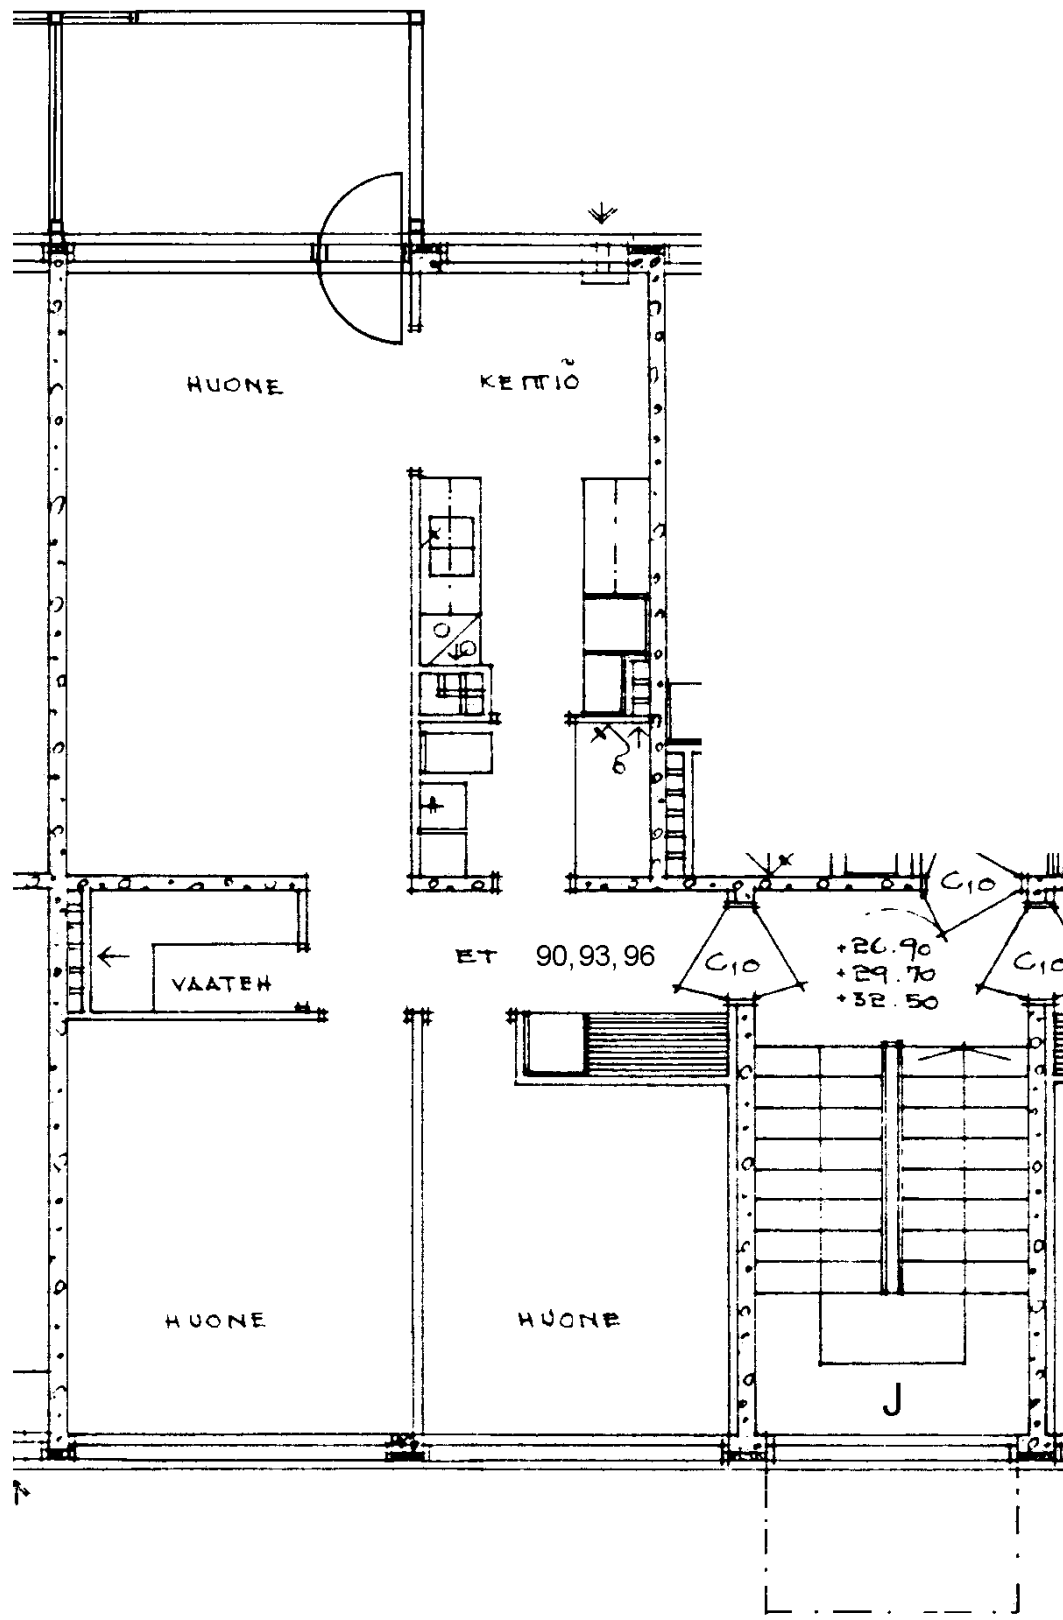

Prinsessantie 4 J 93

3 h + k 65,0 m2

Kerros

3

Hissi

Jk / Viileäk.

Jk / Pakastink.

Sähkö- / Kaasuliesi

K


Parveke / Piha

X

Liikuntarajoitteiset

IV: pv / kon / hk

k

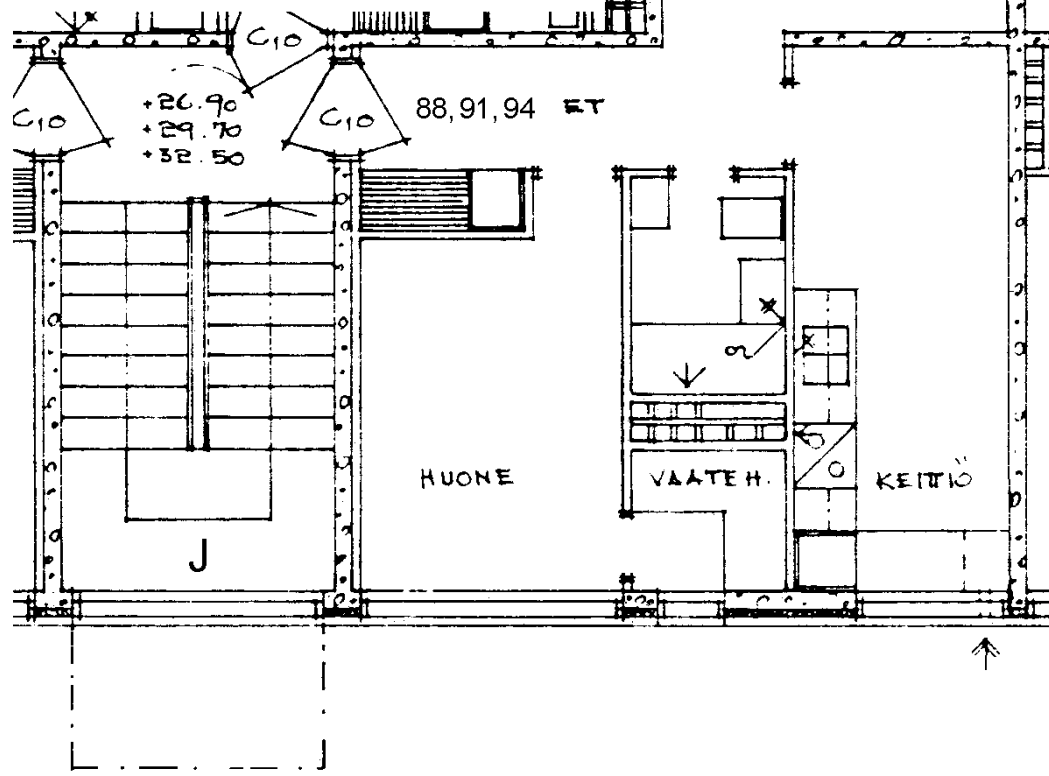

Prinsessantie 4 J 94

2 h + k 51,5 m²

Kerros 4

Hissi

Jk / Viileäk.


Jk / Pakastink.

Sähkö- / Kaasuliesi K

Parveke / Piha X

Liikuntarajoitteiset

IV: pv / kon / hk k

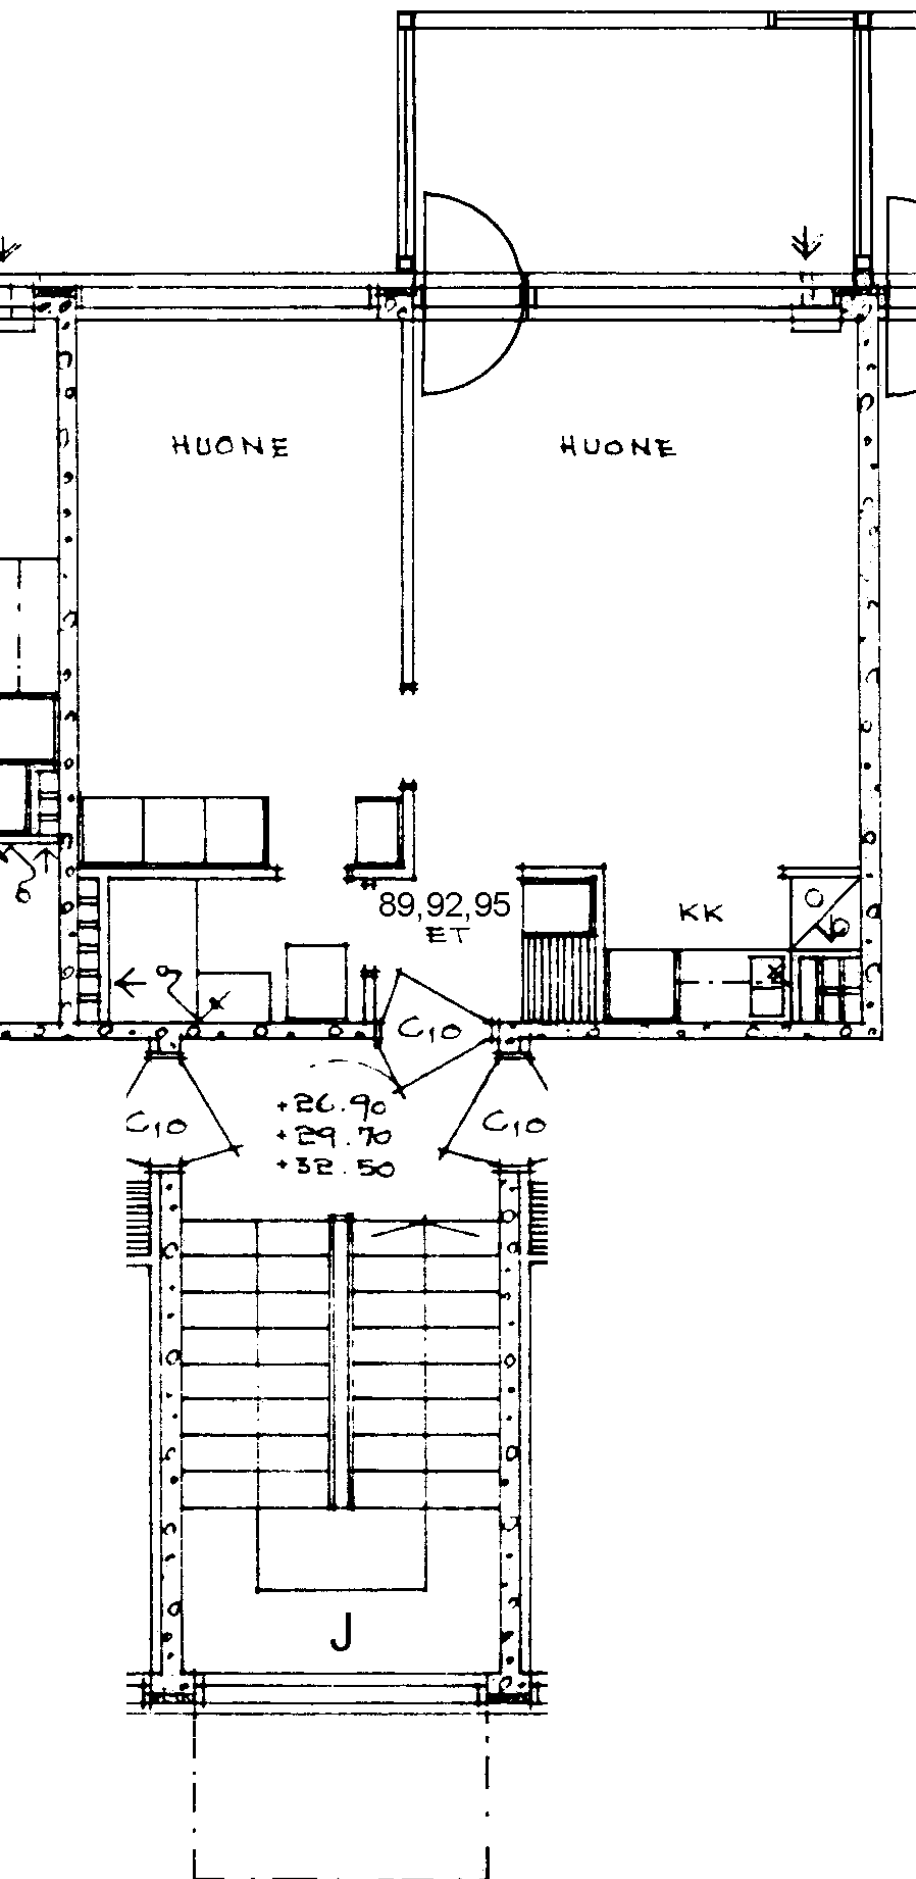

Prinsessantie 4 J 95

2 h + kk 36,5 m²

Kerros

4

Hissi

Jk / Viileäk.

Jk / Pakastink.

Sähkö- / Kaasuliesi

K


Parveke / Piha

X

Liikuntarajoitteiset

IV: pv / kon / hk

k

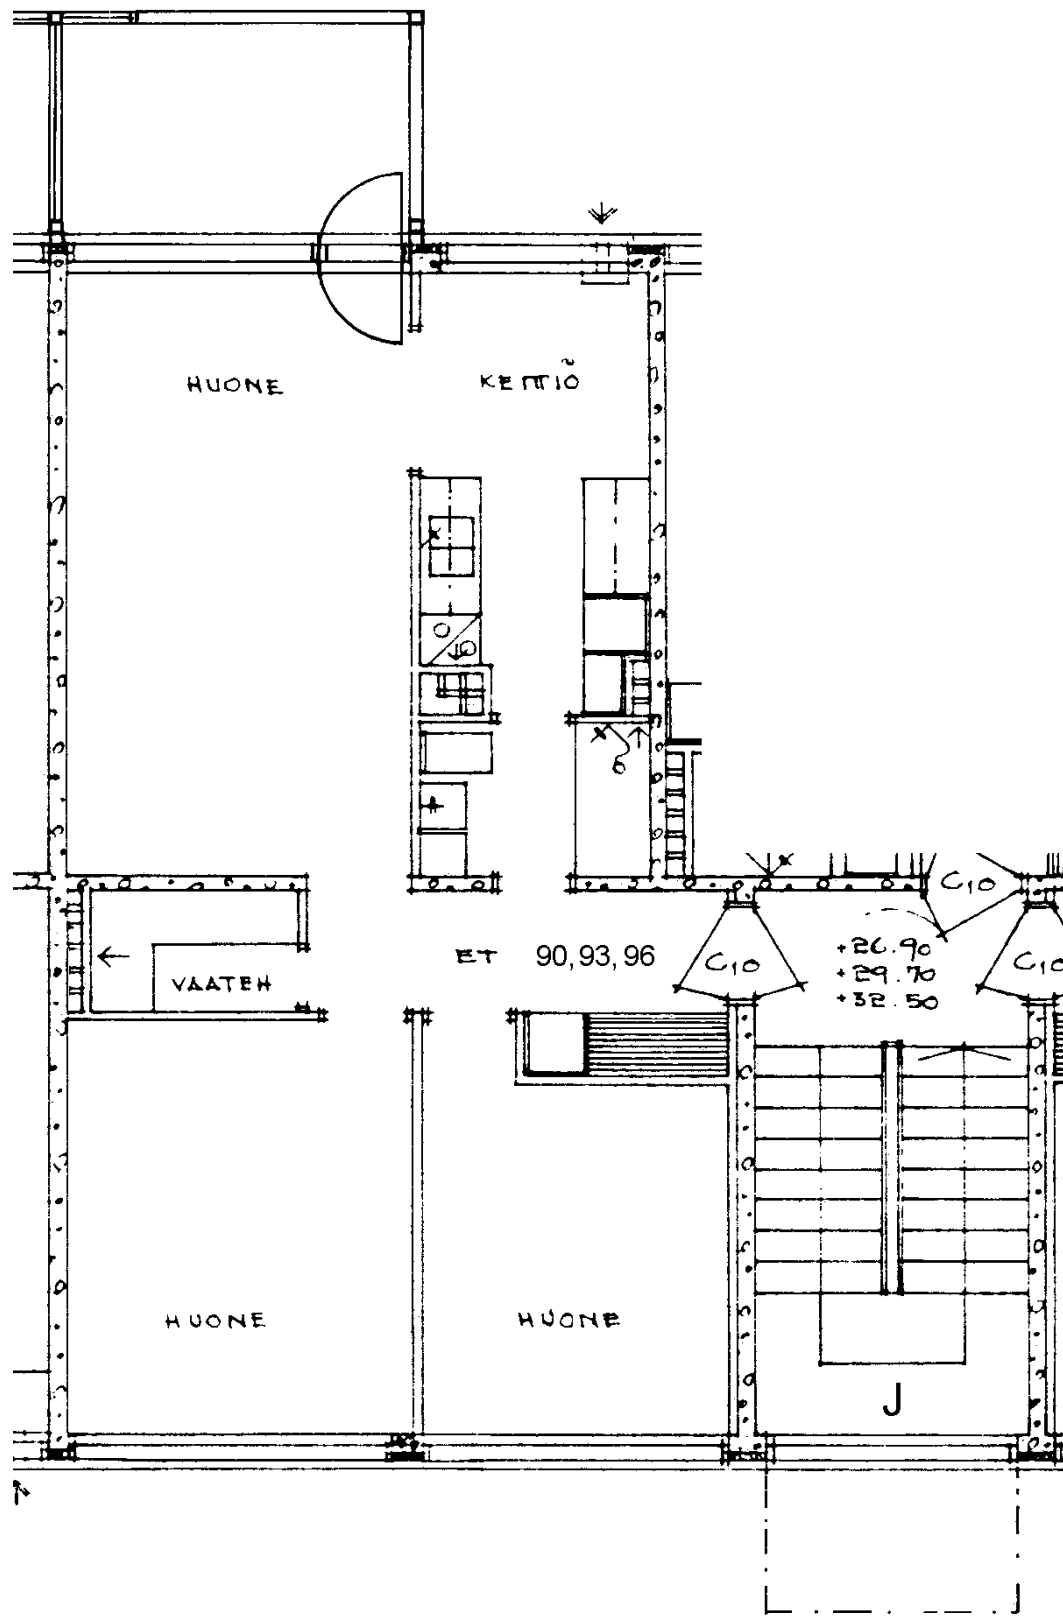

Prinsessantie 4 J 96

3 h + k 65,0 m2

Kerros

Hissi

Jk / Viileäk.

Jk / Pakastink.


Sähkö- / Kaasuliesi

Parveke / Piha

Liikuntarajoitteiset

IV: pv / kon / hk

4
K
X
k

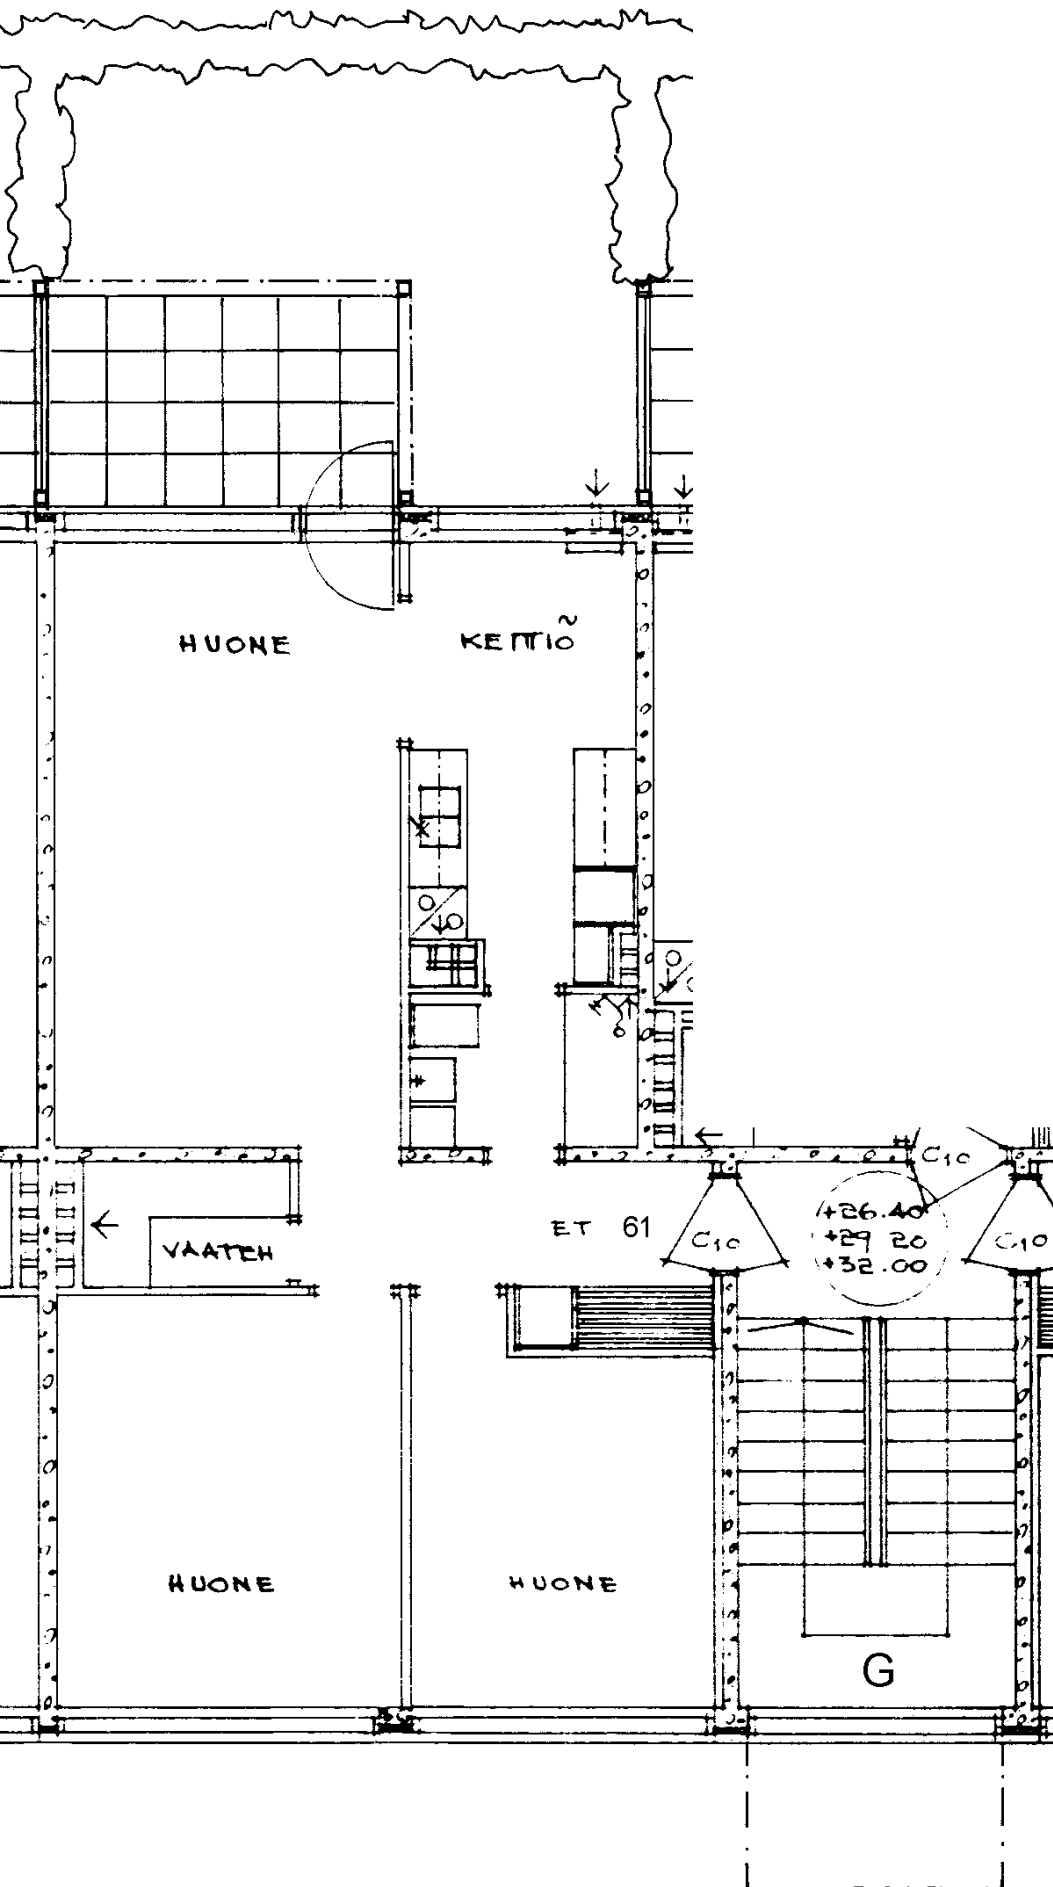

Prinsessantie 4 G 61

3 h + k 65,0 m²

Kerros

Hissi

Jk / Viileäk.

Jk / Pakastink.

Sähkö- / Kaasuliesi

Parveke / Piha

Liikuntarajoitteiset

IV: pv / kon / hk

1
K
X
k