


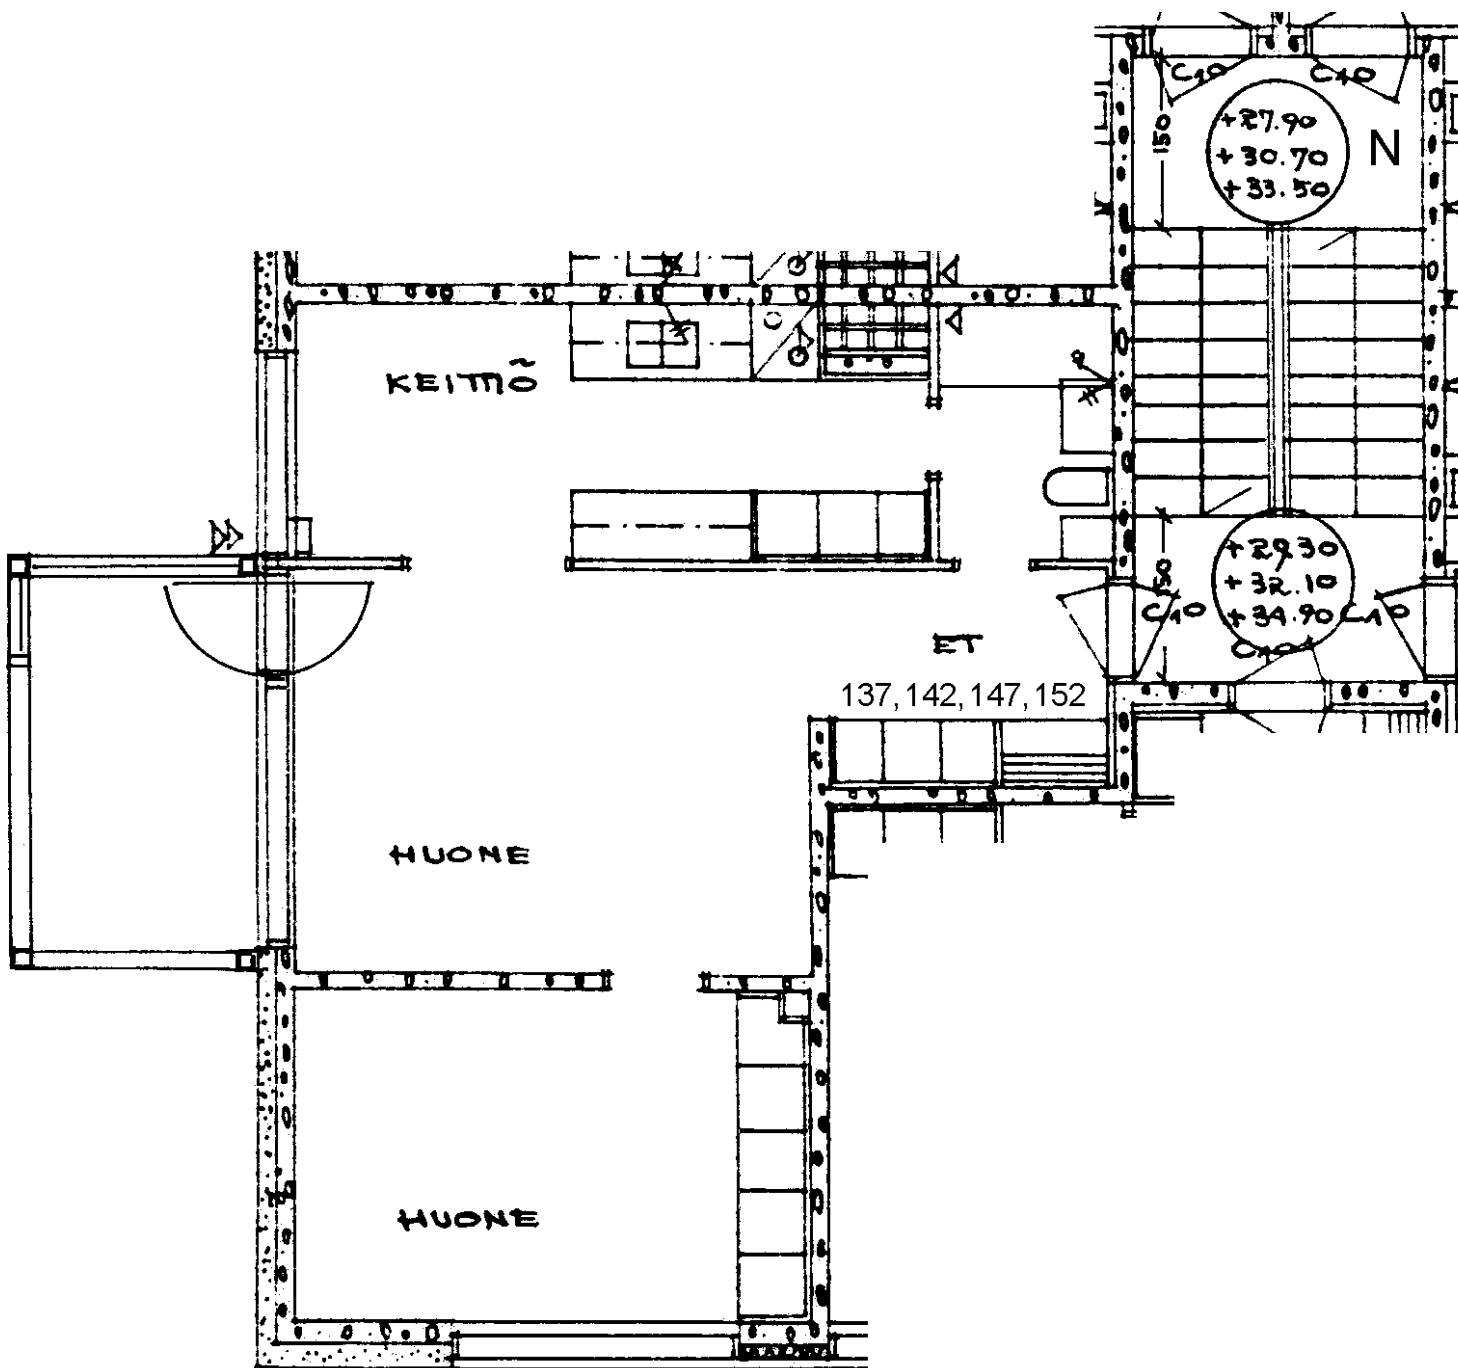

Prinsessantie 4 N 152

2 h + k 50,0 m²

Kerros 4

Hissi

Jk / Viileäk.


Jk / Pakastink.

Sähkö- / Kaasuliesi K


Parveke / Piha X

Liikuntarajoitteiset

IV: pv / kon / hk k

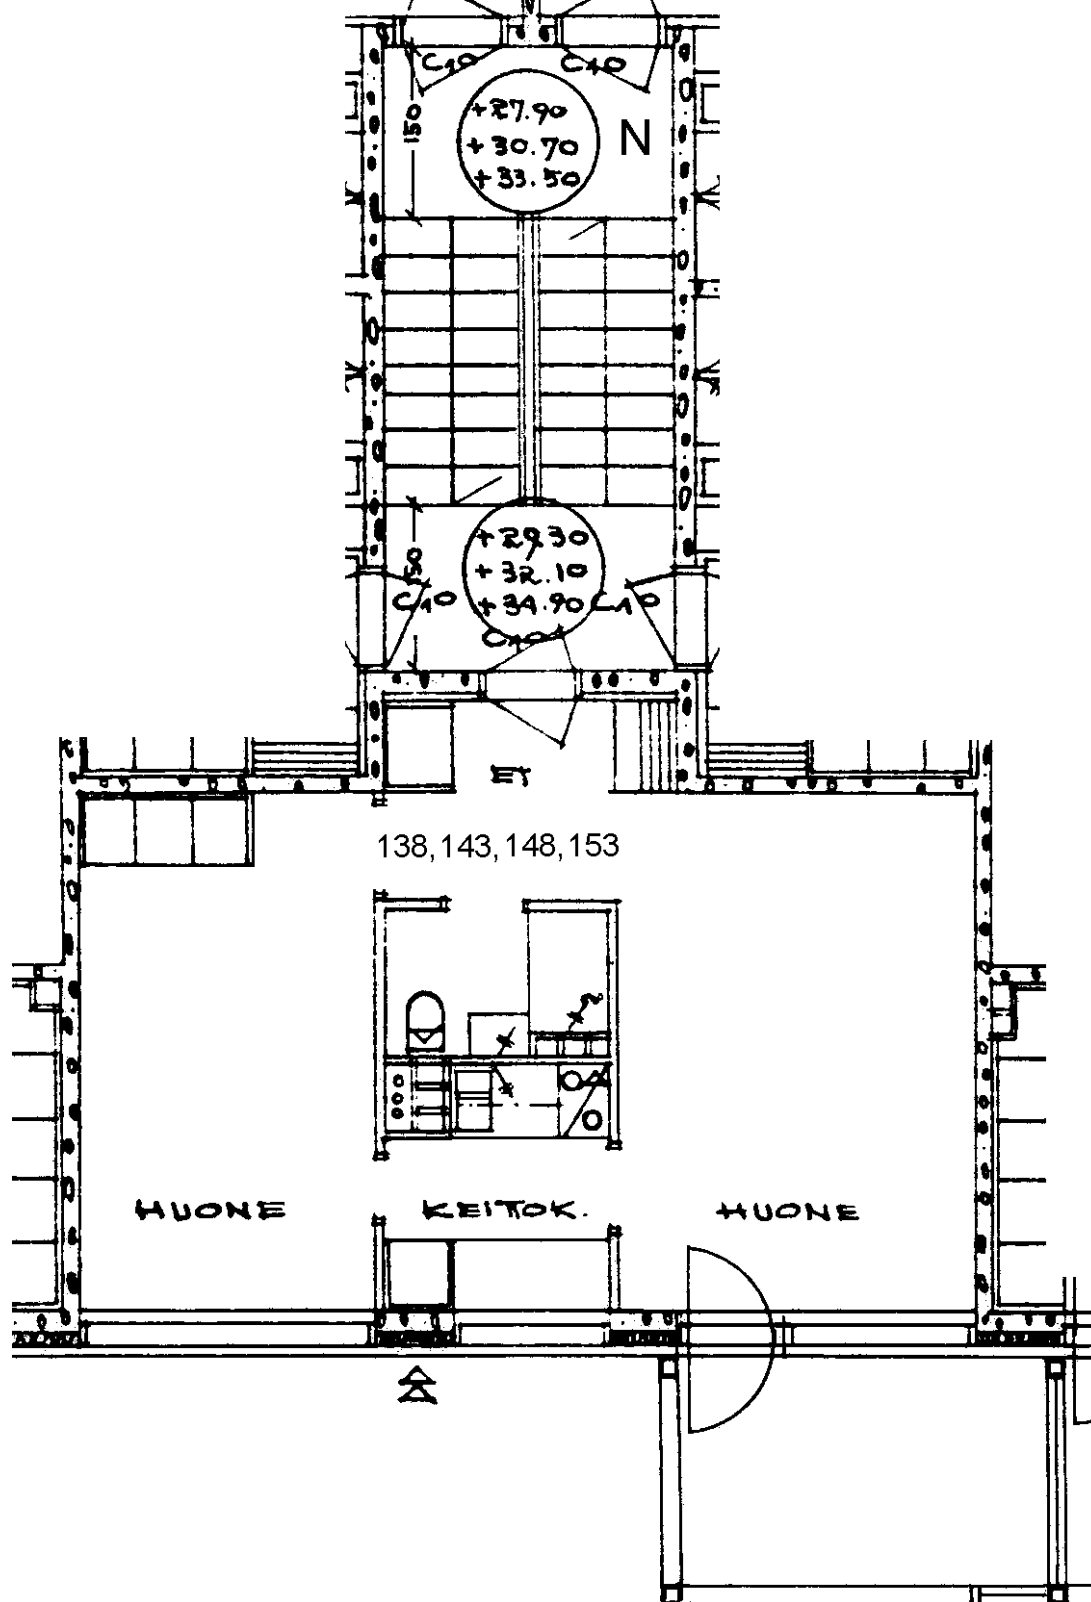


Prinsessantie 4 N 153
 2 h + kk 38,5 m²
 Kerros 4
 Hissi
 Jk / Viileäk.
 Jk / Pakastink.
 Sähkö- / Kaasuliesi K
 Parveke / Piha X
 Liikuntarajoitteiset
 IV: pv / kon / hk k

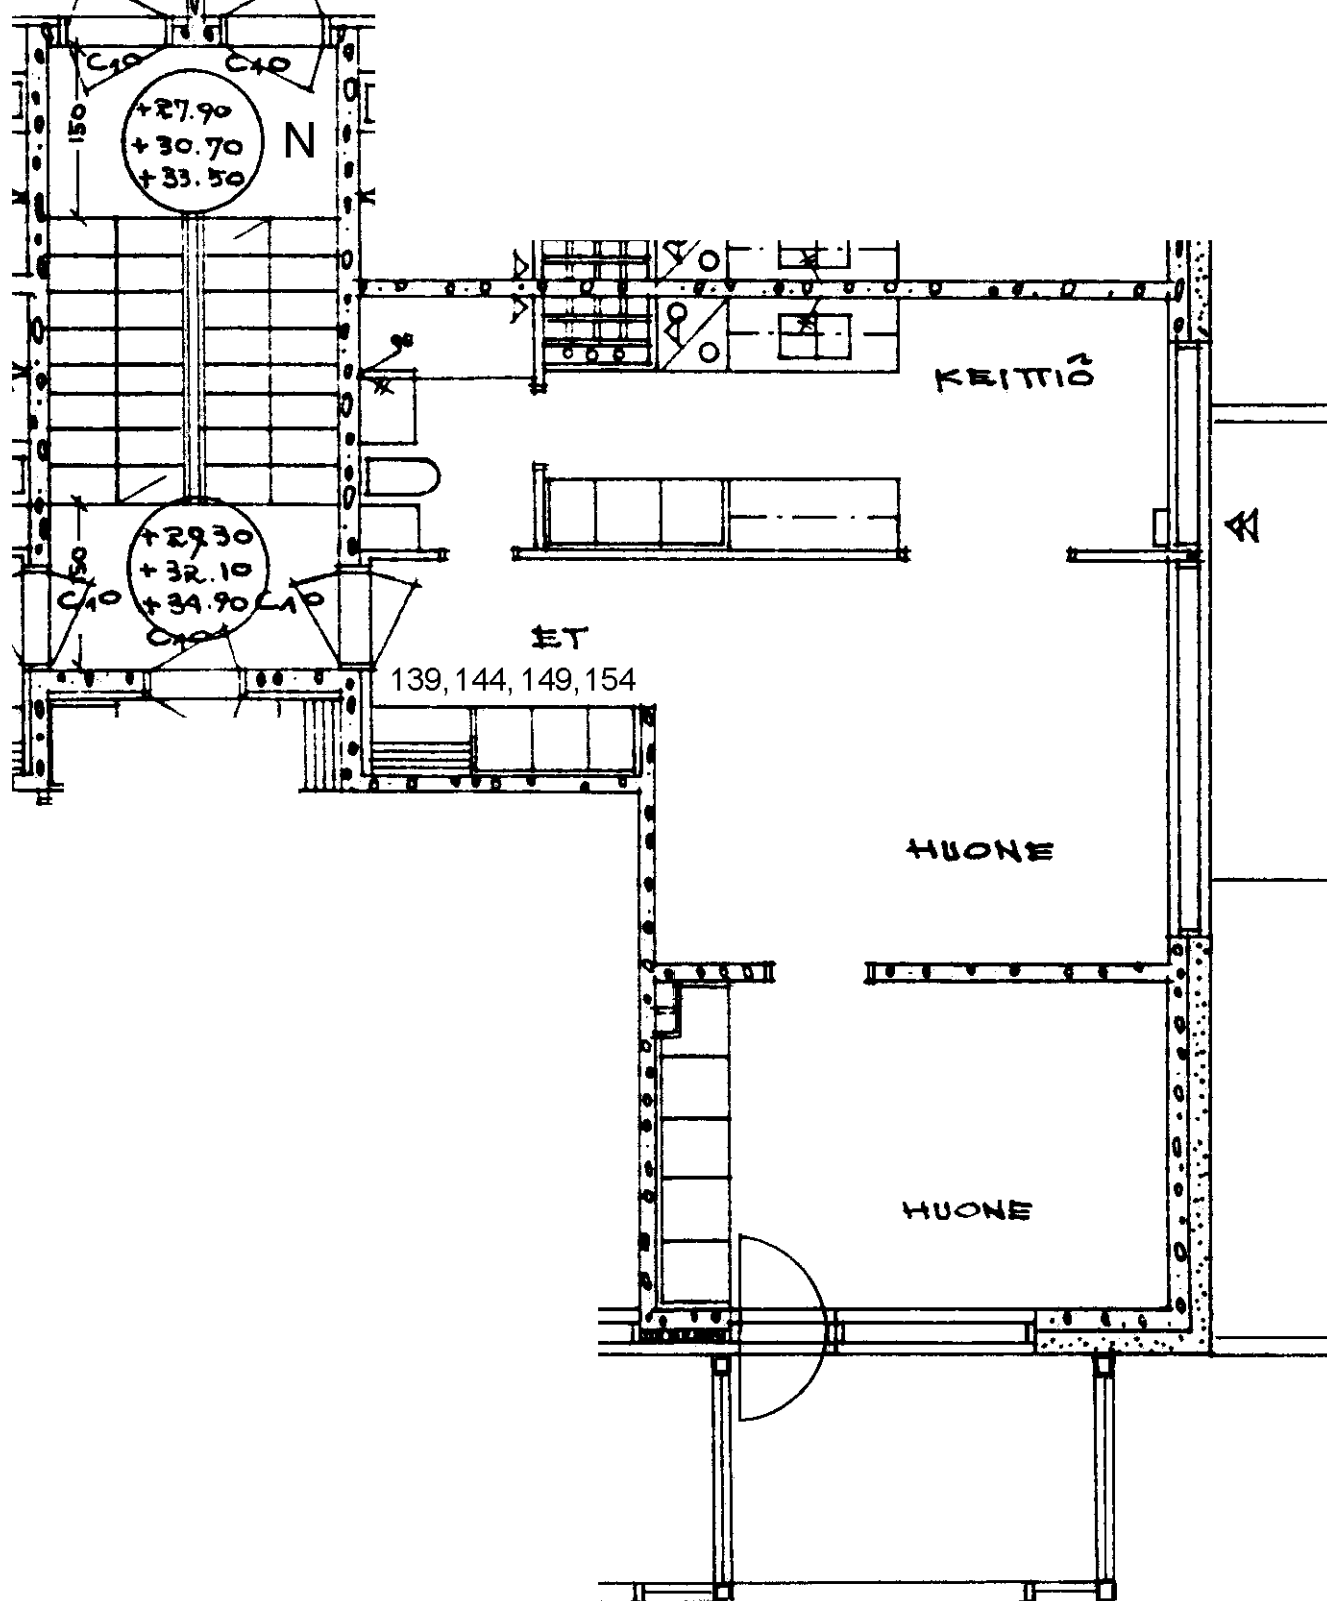

Prinsessantie 4 N 154
2 h + k 50,0 m²

Kerros	4
Hissi	
Jk / Viileäk.	
Jk / Pakastink.	
Sähkö- / Kaasuliesi	K
Parveke / Piha	X
Liikuntarajoitteiset	
IV: pv / kon / hk	k

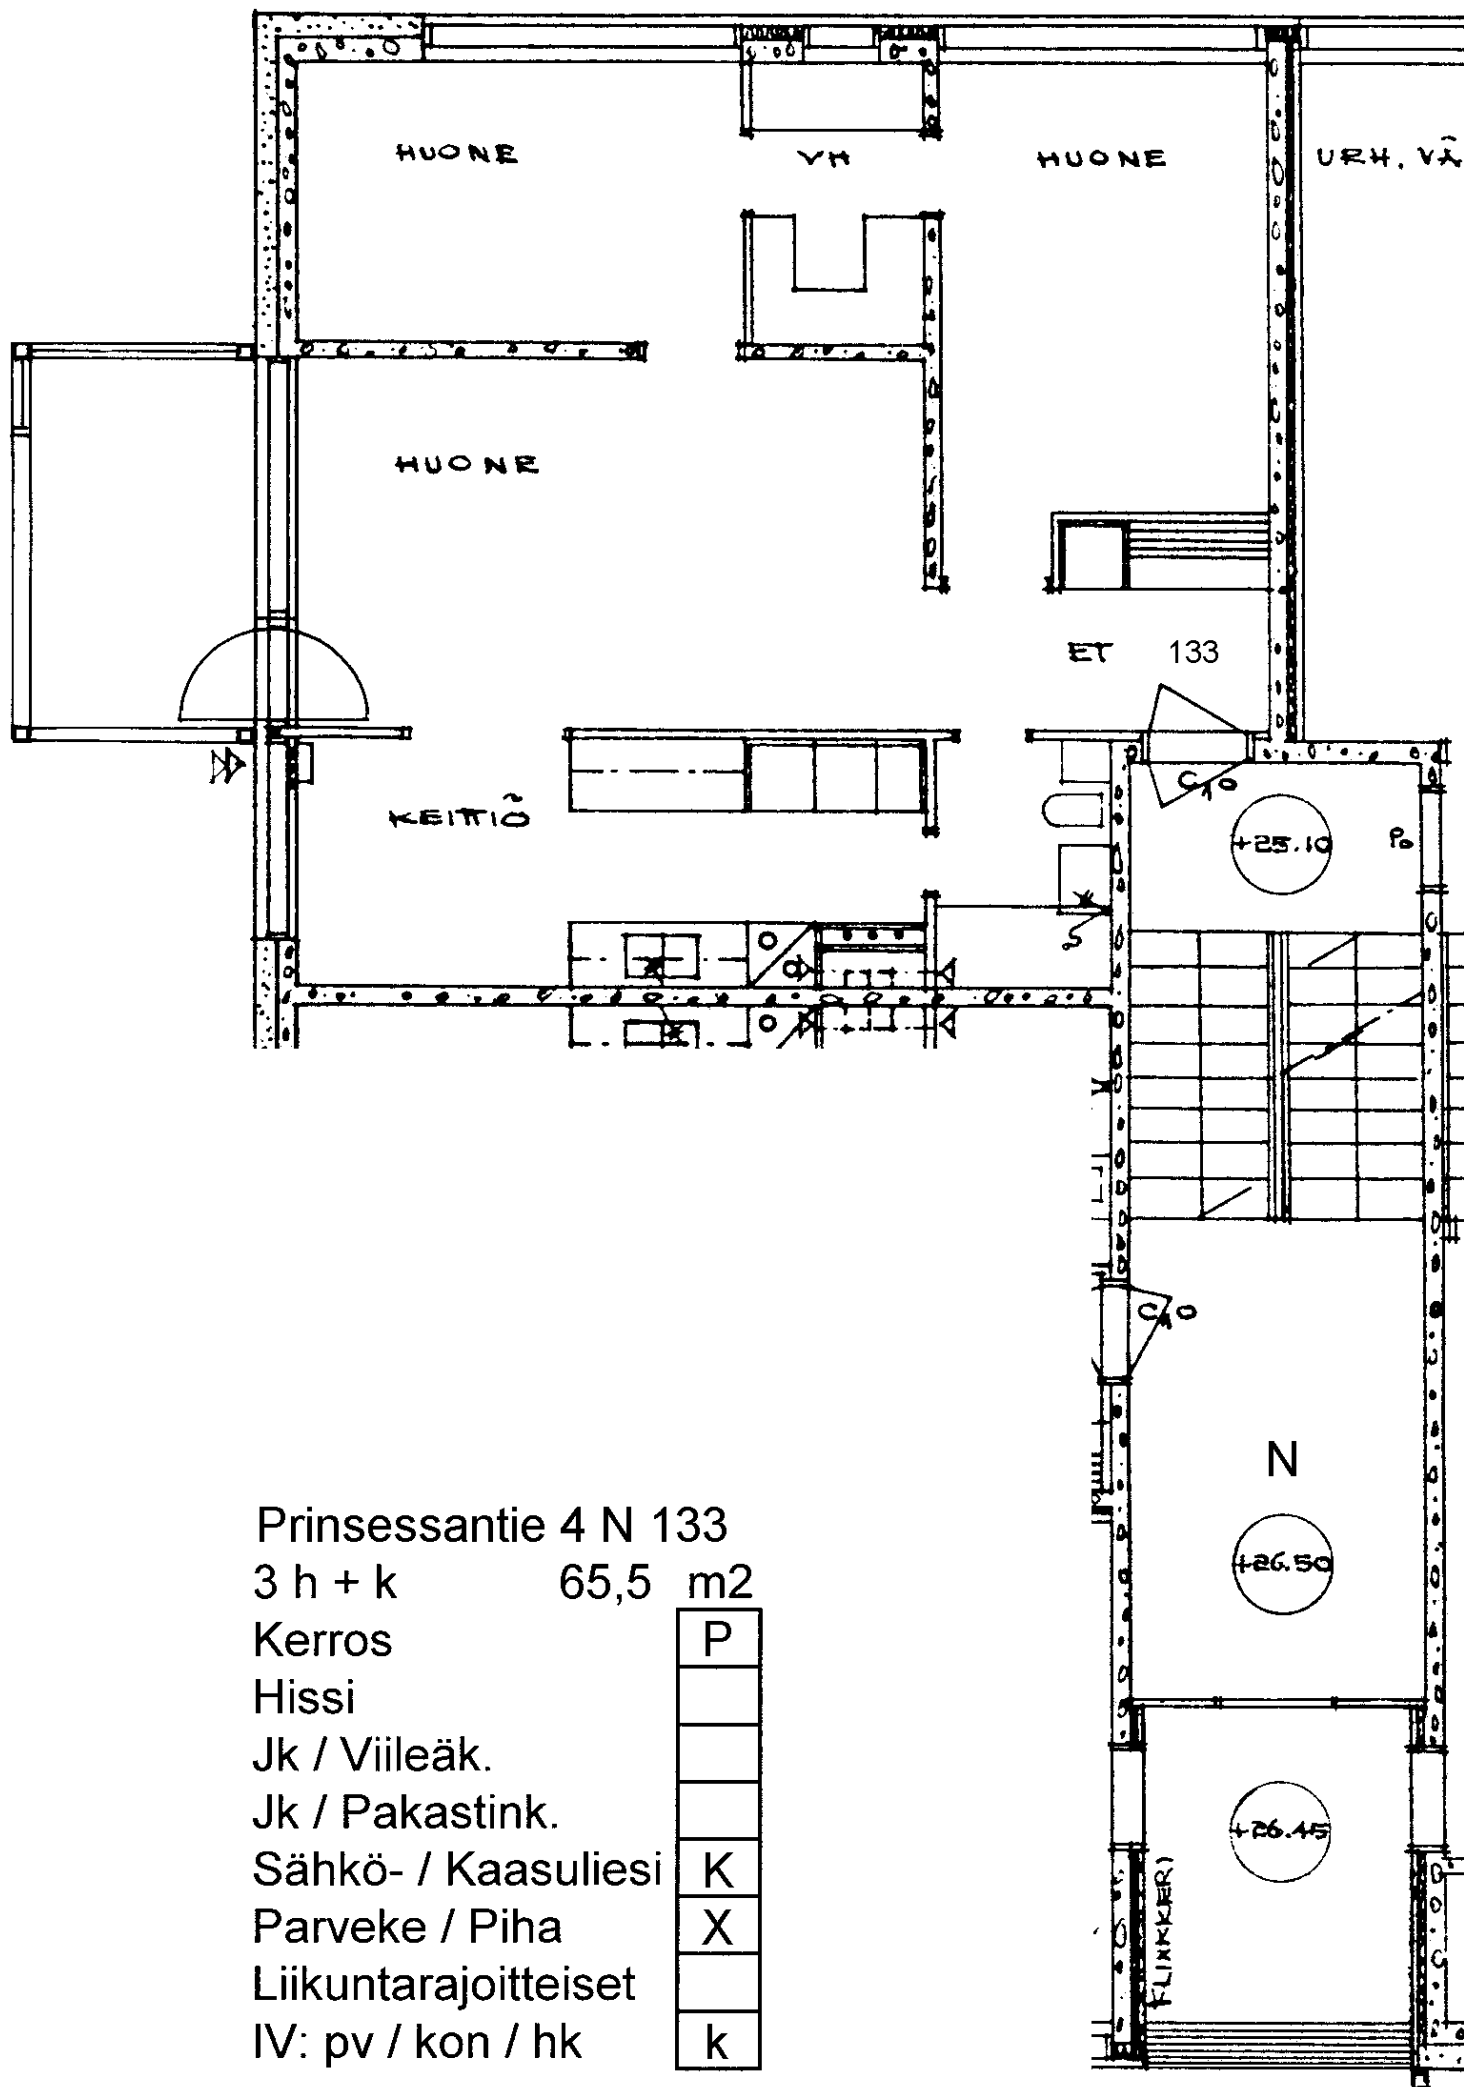

Prinsessantie 4 N 133

3 h + k 65,5 m²

Kerros

Hissi

Jk / Viileäk.

Jk / Pakastink.


Sähkö- / Kaasuliesi

Parveke / Piha

Liikuntarajoitteiset

IV: pv / kon / hk

P
K
X
k

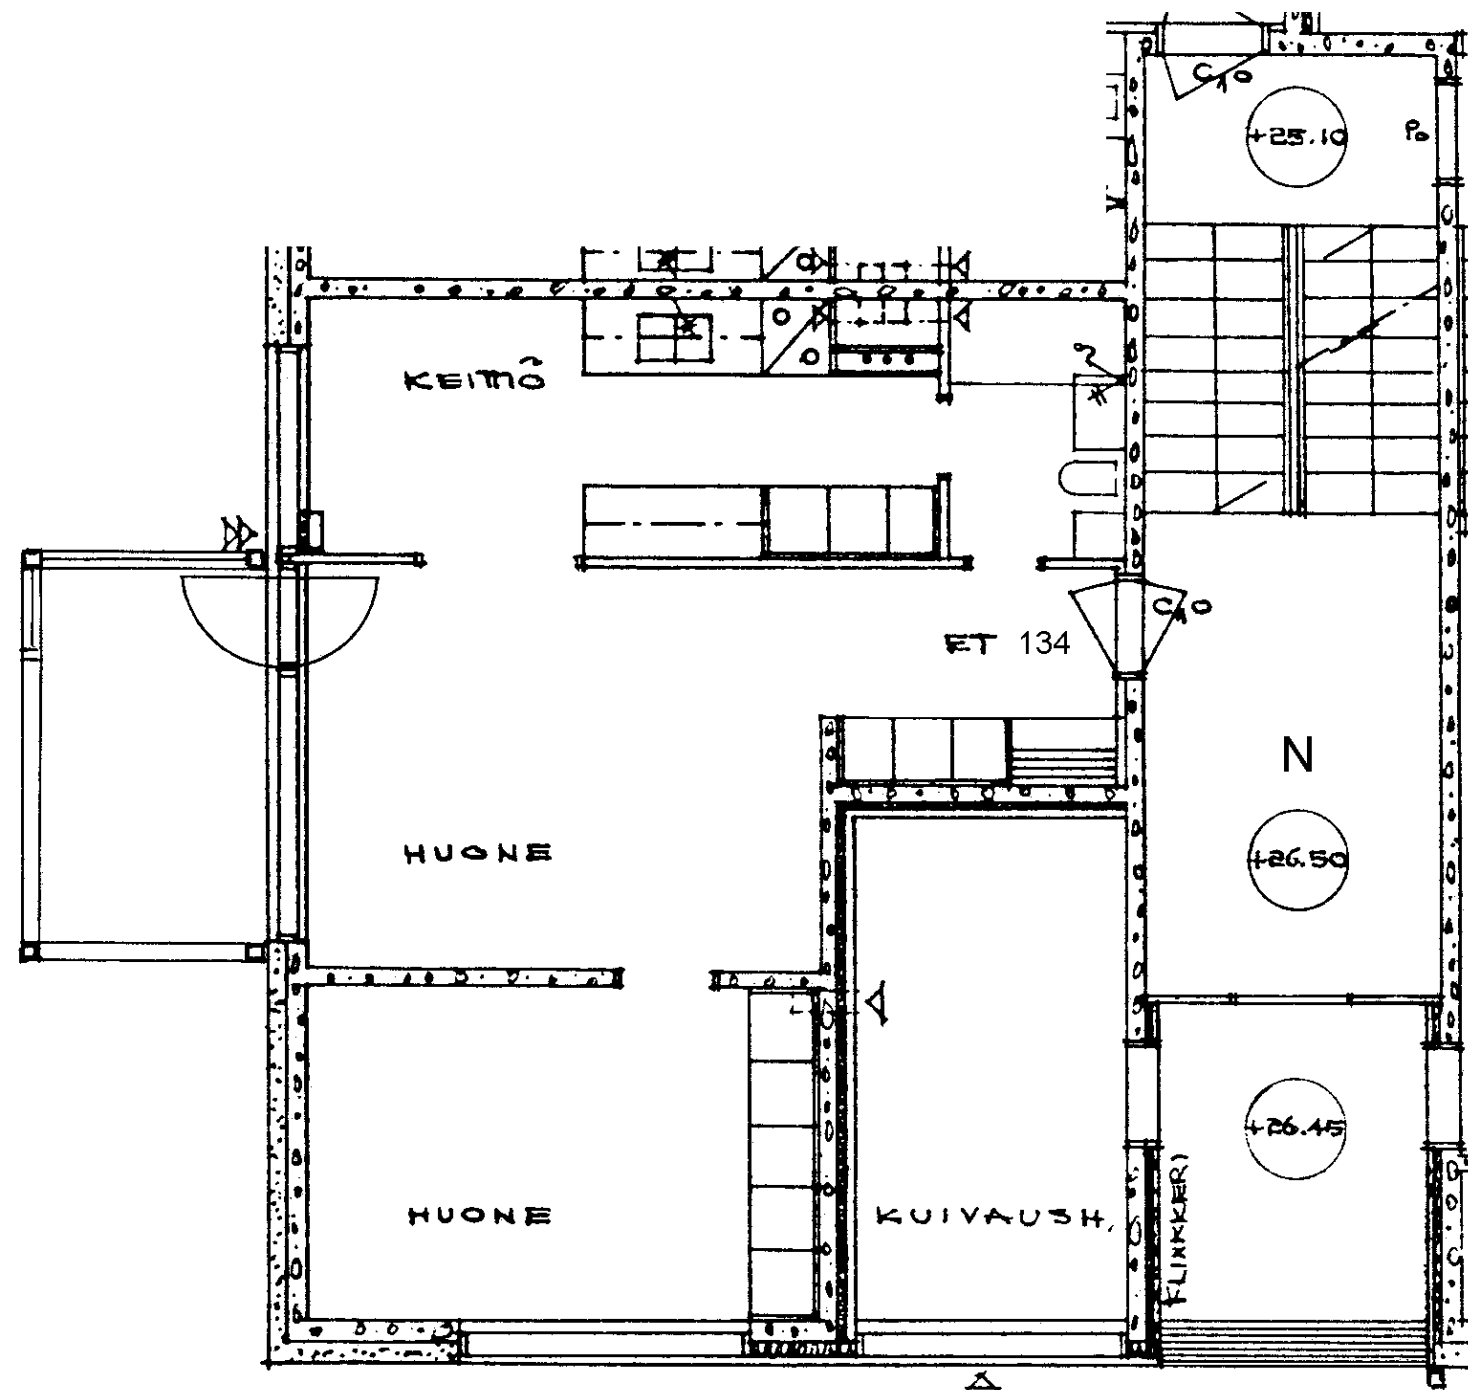

Prinsessantie 4 N 134

2 h + k 50,0 m²

Kerros

Hissi

Jk / Viileäk.

Jk / Pakastink.


Sähkö- / Kaasuliesi

Parveke / Piha


Liikuntarajoitteiset

IV: pv / kon / hk

P
K
X
k

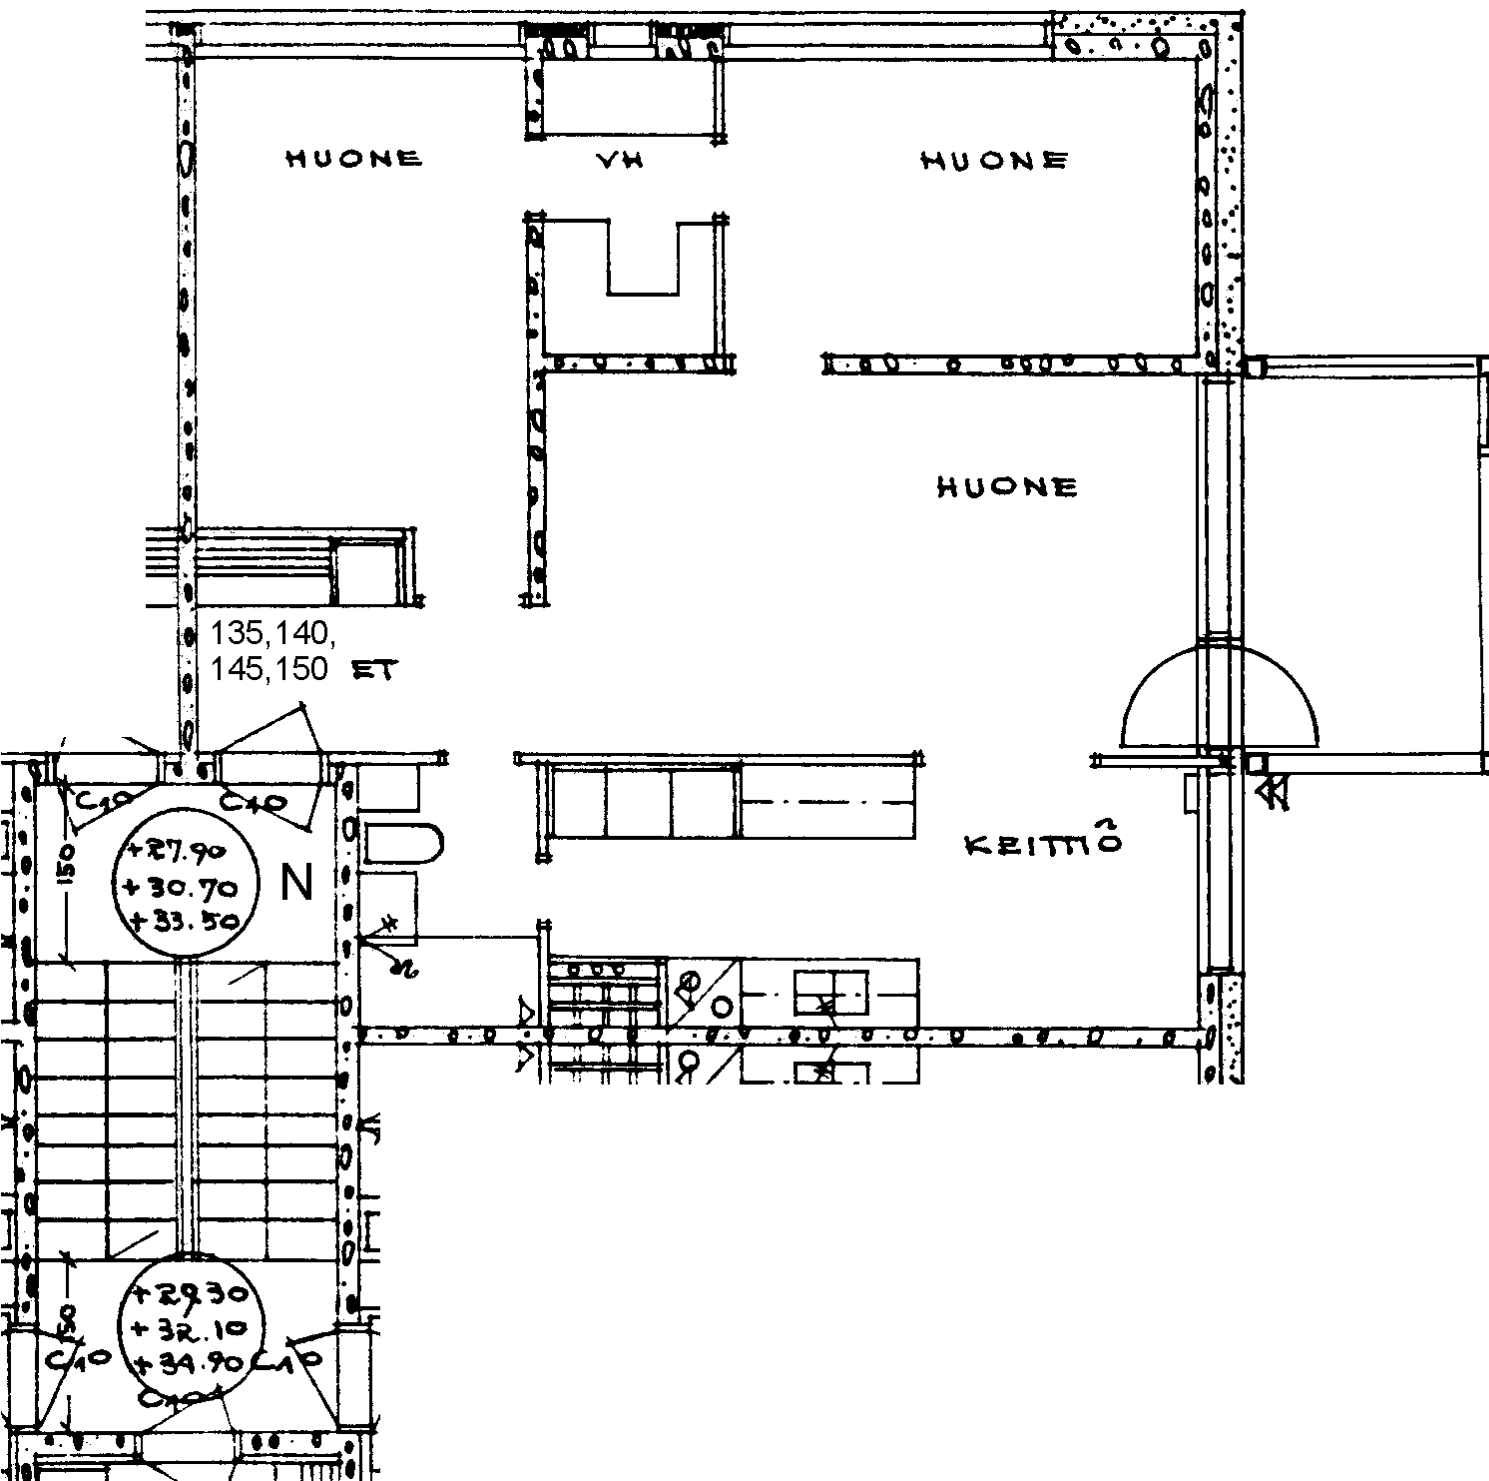


Prinsessantie 4 N 135	
3 h + k	65,5 m ²
Kerros	1
Hissi	
Jk / Viileäk.	
Jk / Pakastink.	
Sähkö- / Kaasuliesi	K
Parveke / Piha	X
Liikuntarajoitteiset	
IV: pv / kon / hk	k

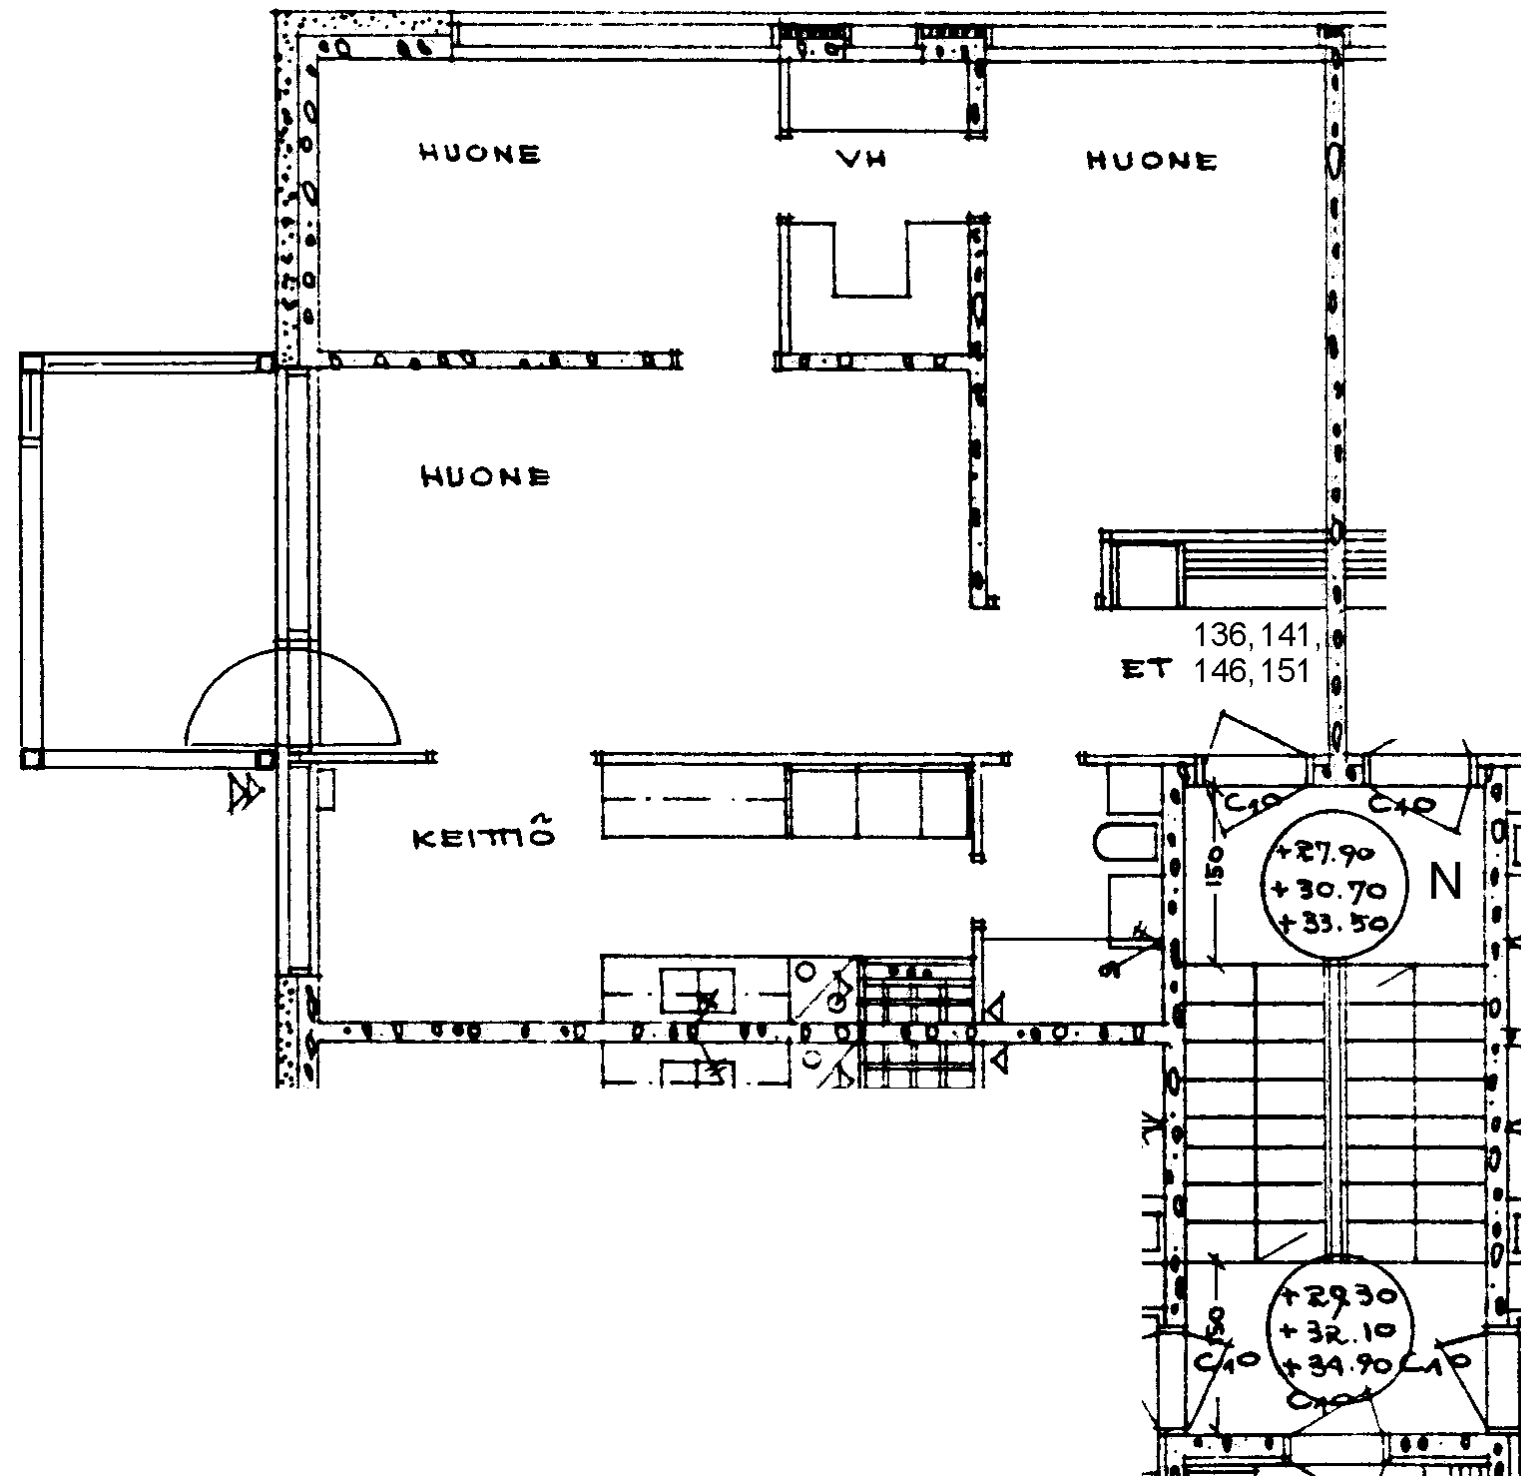

Prinsessantie 4 N 136
 3 h + k 65,5 m²
 Kerros
 Hissi
 Jk / Viileäk.
 Jk / Pakastink.
 Sähkö- / Kaasuliesi
 Parveke / Piha
 Liikuntarajoitteiset
 IV: pv / kon / hk

1
K
X
k

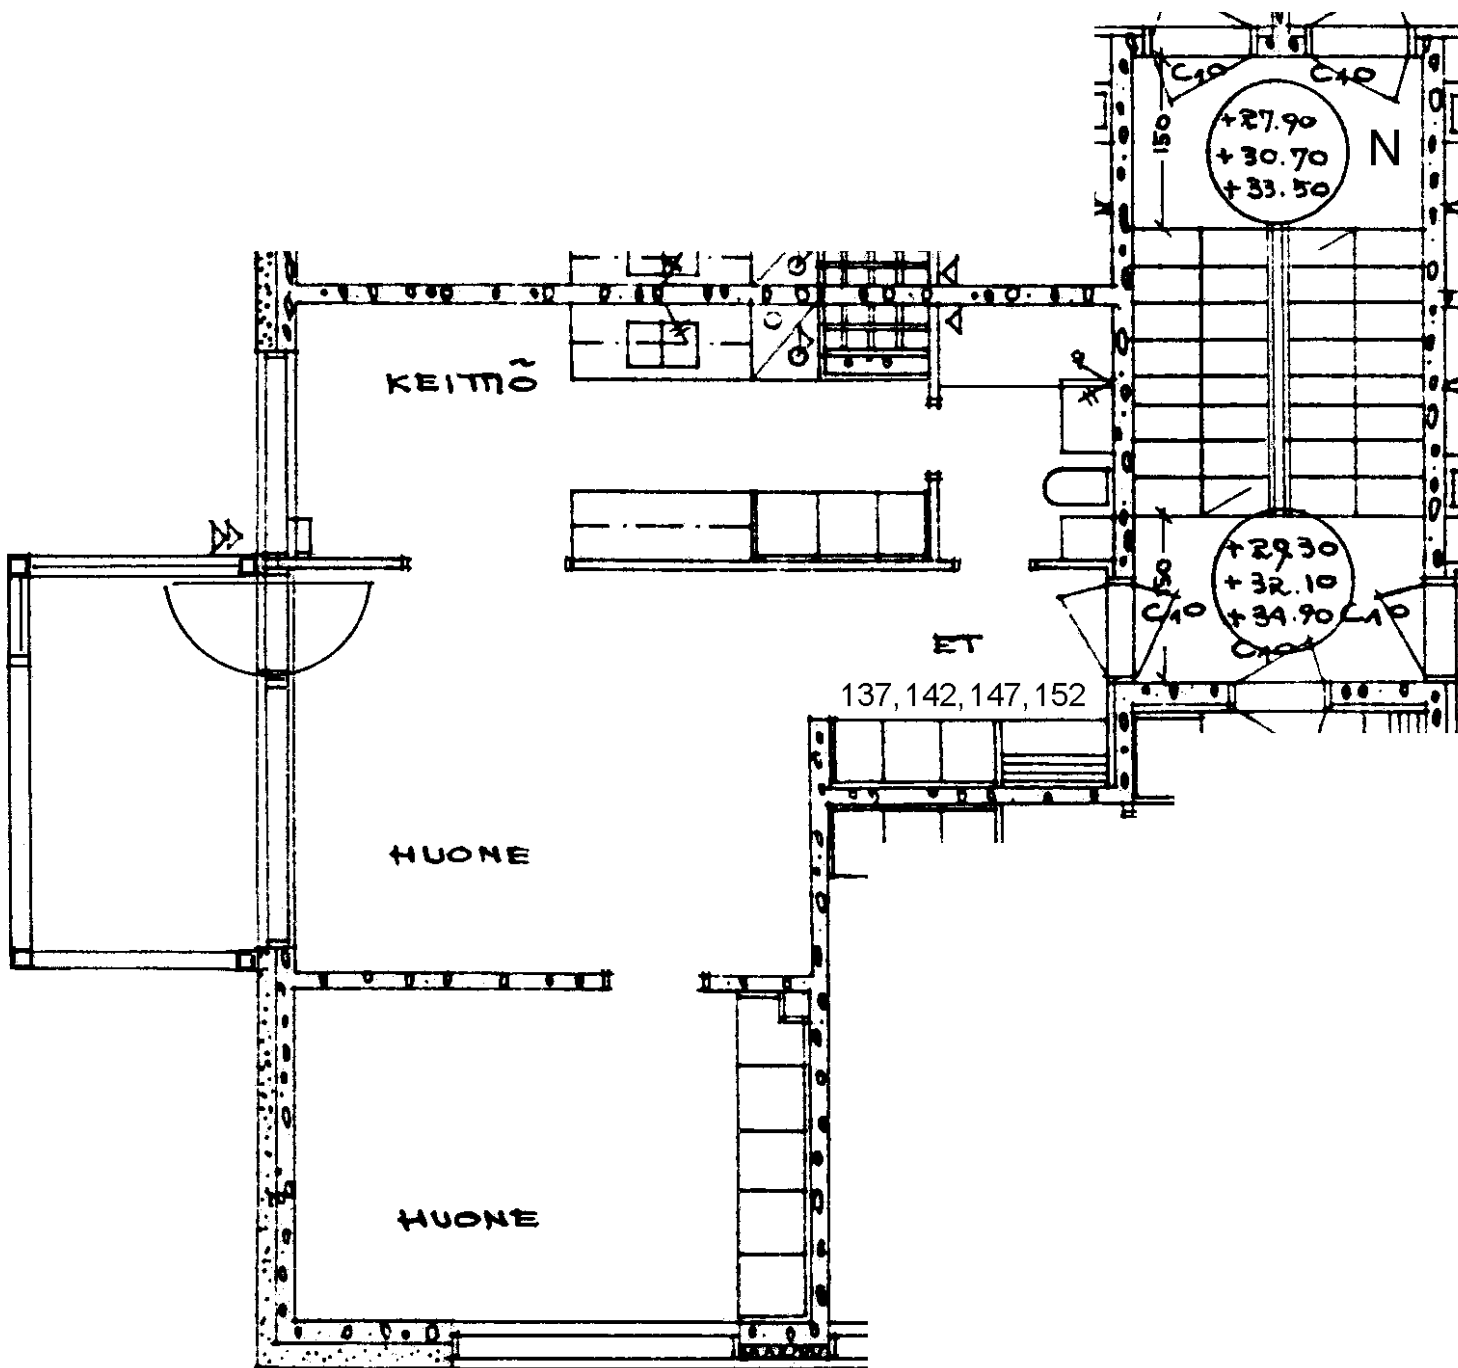

Prinsessantie 4 N 137

2 h + k 50,0 m²

Kerros 1

Hissi

Jk / Viileäk.


Jk / Pakastink.

Sähkö- / Kaasuliesi K

Parveke / Piha X


Liikuntarajoitteiset

IV: pv / kon / hk k

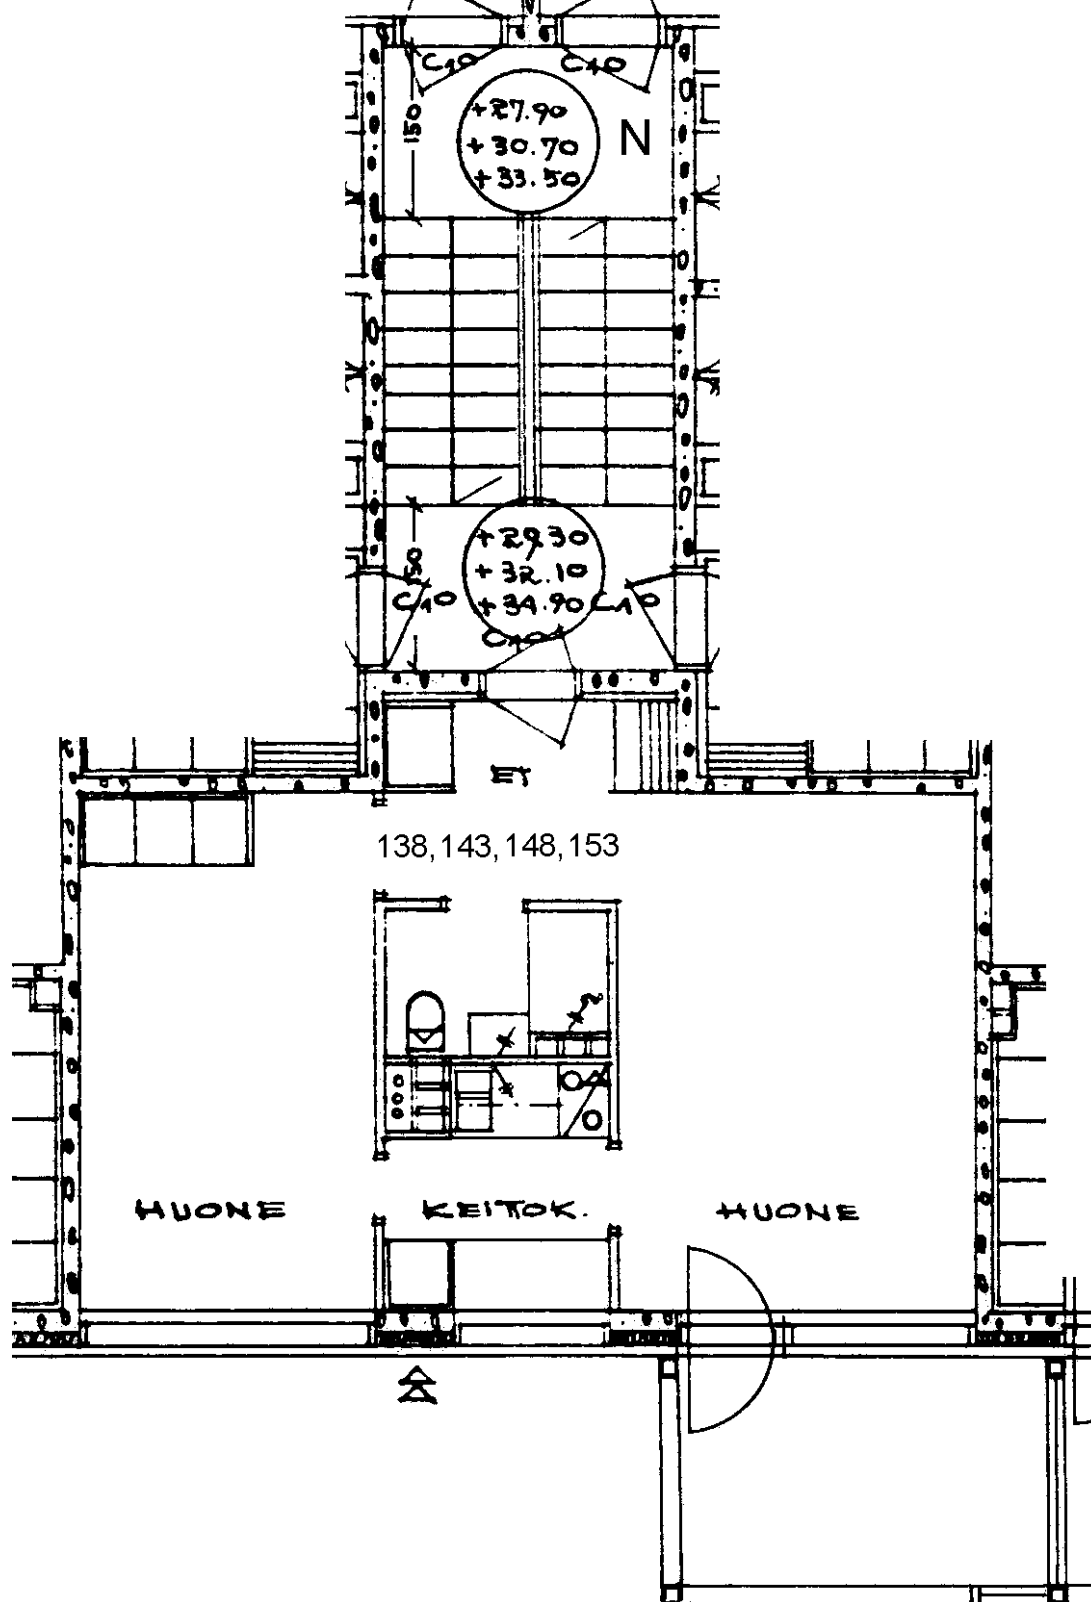


Prinsessantie 4 N 138
 2 h + kk 38,5 m²
 Kerros
 Hissi
 Jk / Viileäk.
 Jk / Pakastink.
 Sähkö- / Kaasuliesi
 Parveke / Piha
 Liikuntarajoitteiset
 IV: pv / kon / hk

1
K
X
k

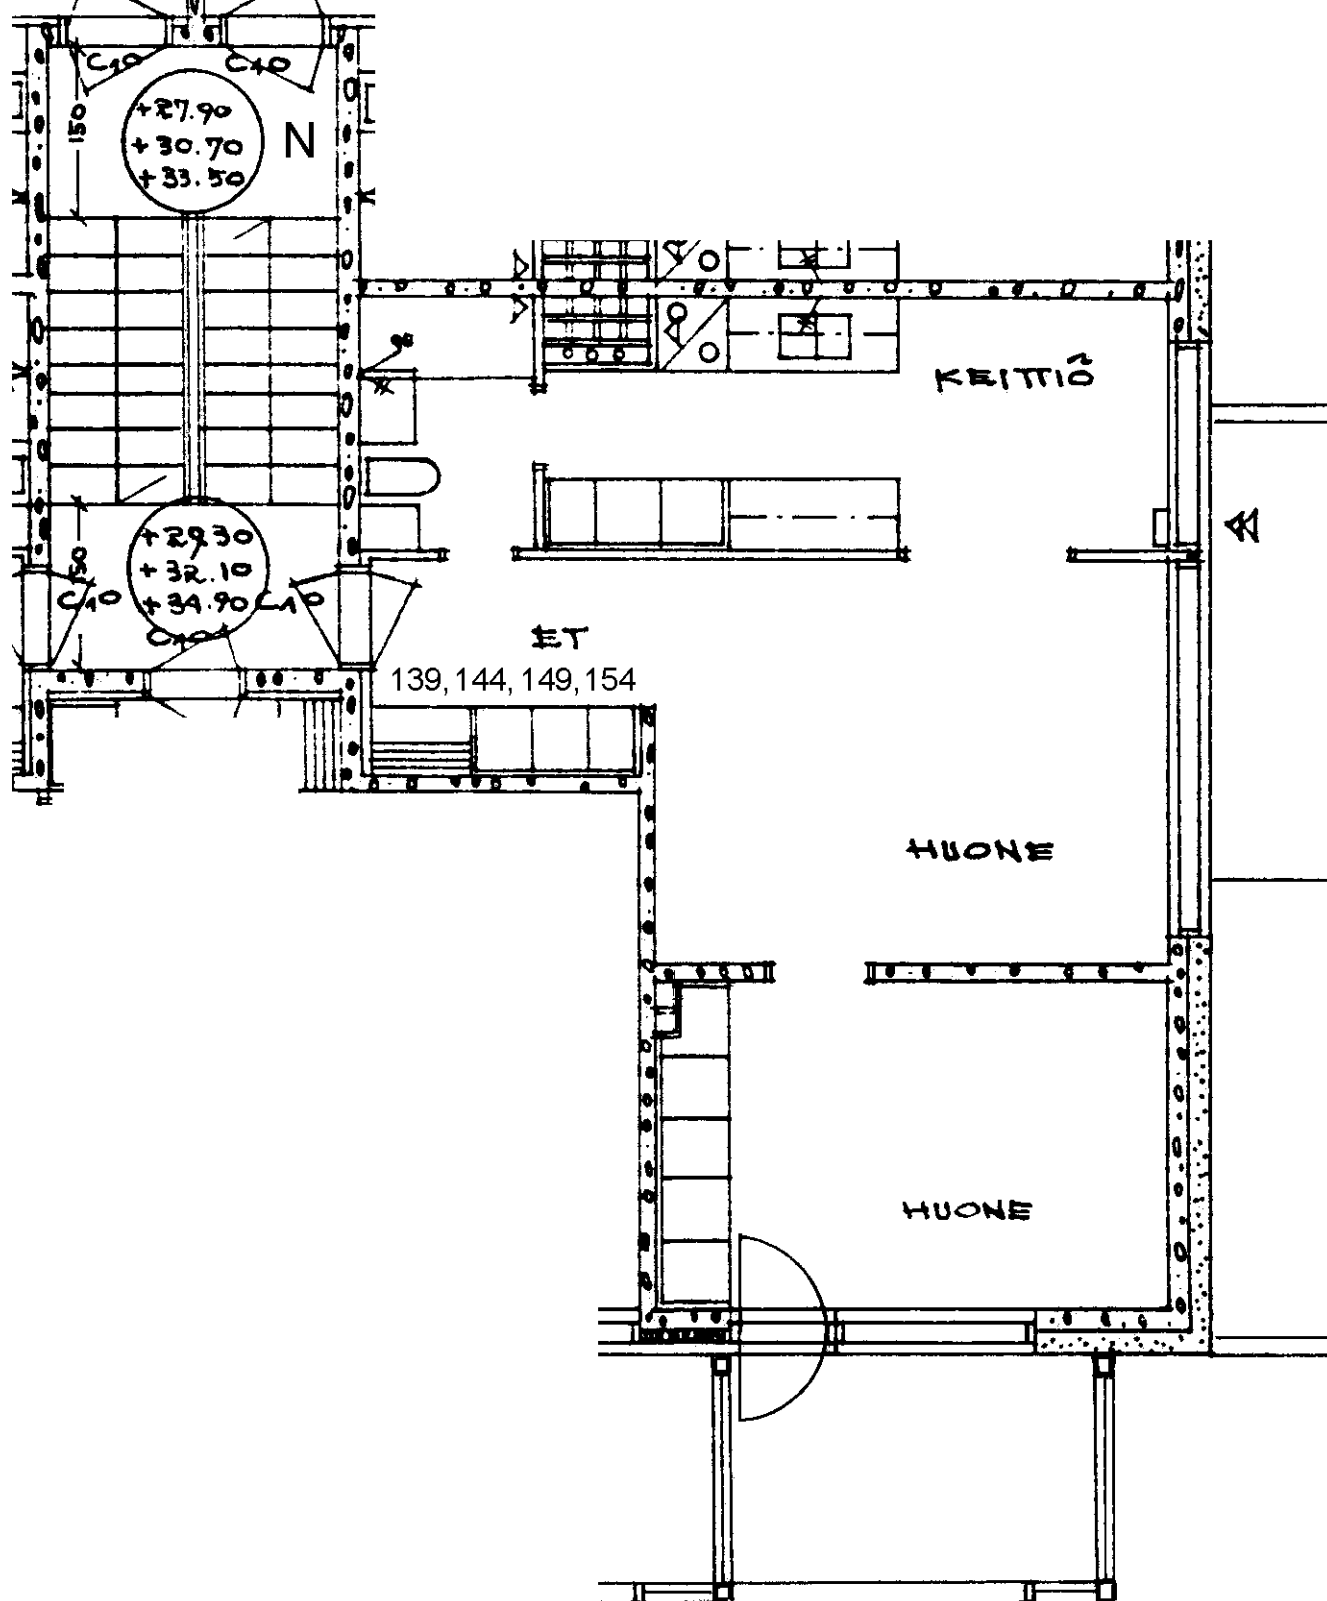


Prinsessantie 4 N 139
 2 h + k 50,0 m²
 Kerros
 Hissi
 Jk / Viileäk.
 Jk / Pakastink.
 Sähkö- / Kaasuliesi
 Parveke / Piha
 Liikuntarajoitteiset
 IV: pv / kon / hk


1
K
X
k

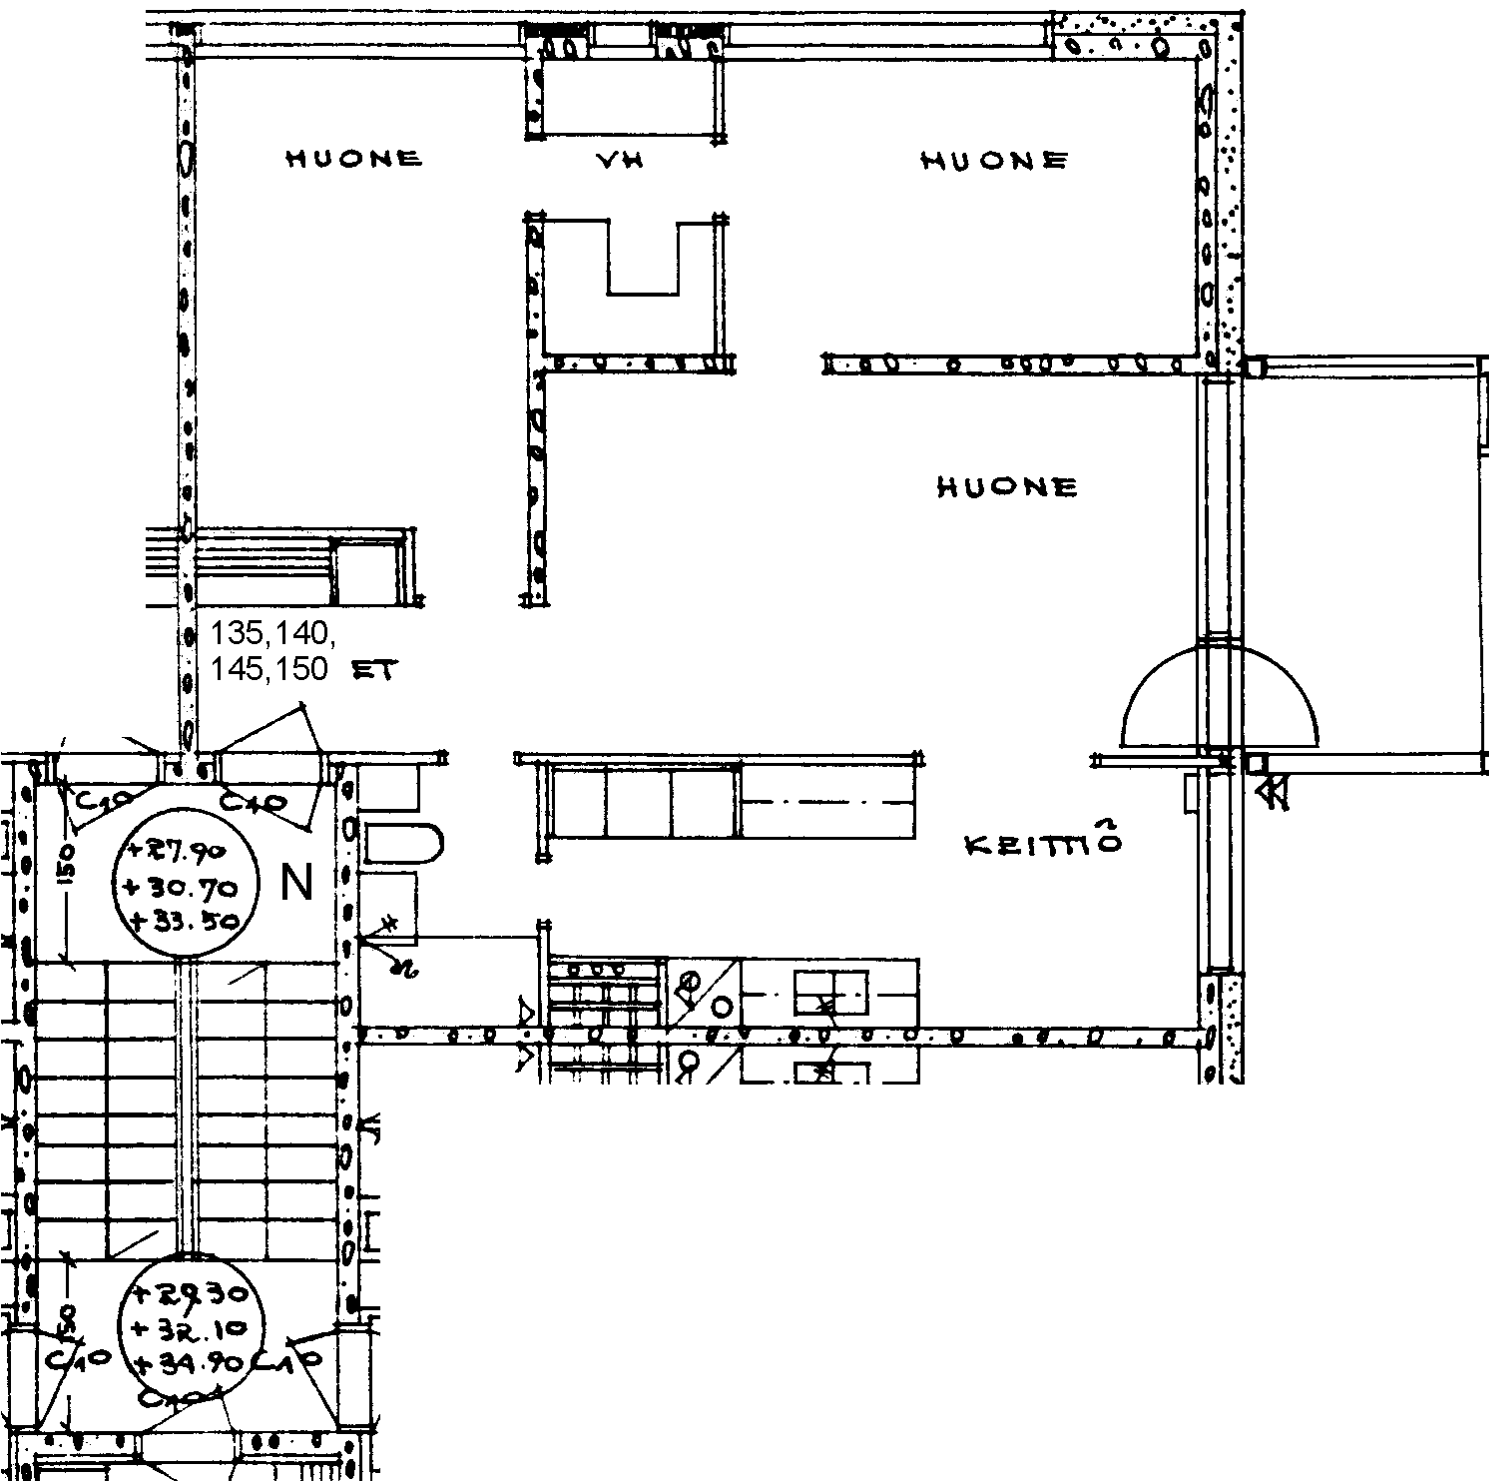


Prinsessantie 4 N 140	
3 h + k	65,5 m ²
Kerros	2
Hissi	
Jk / Viileäk.	
Jk / Pakastink.	
Sähkö- / Kaasuliesi	K
Parveke / Piha	X
Liikuntarajoitteiset	
IV: pv / kon / hk	k

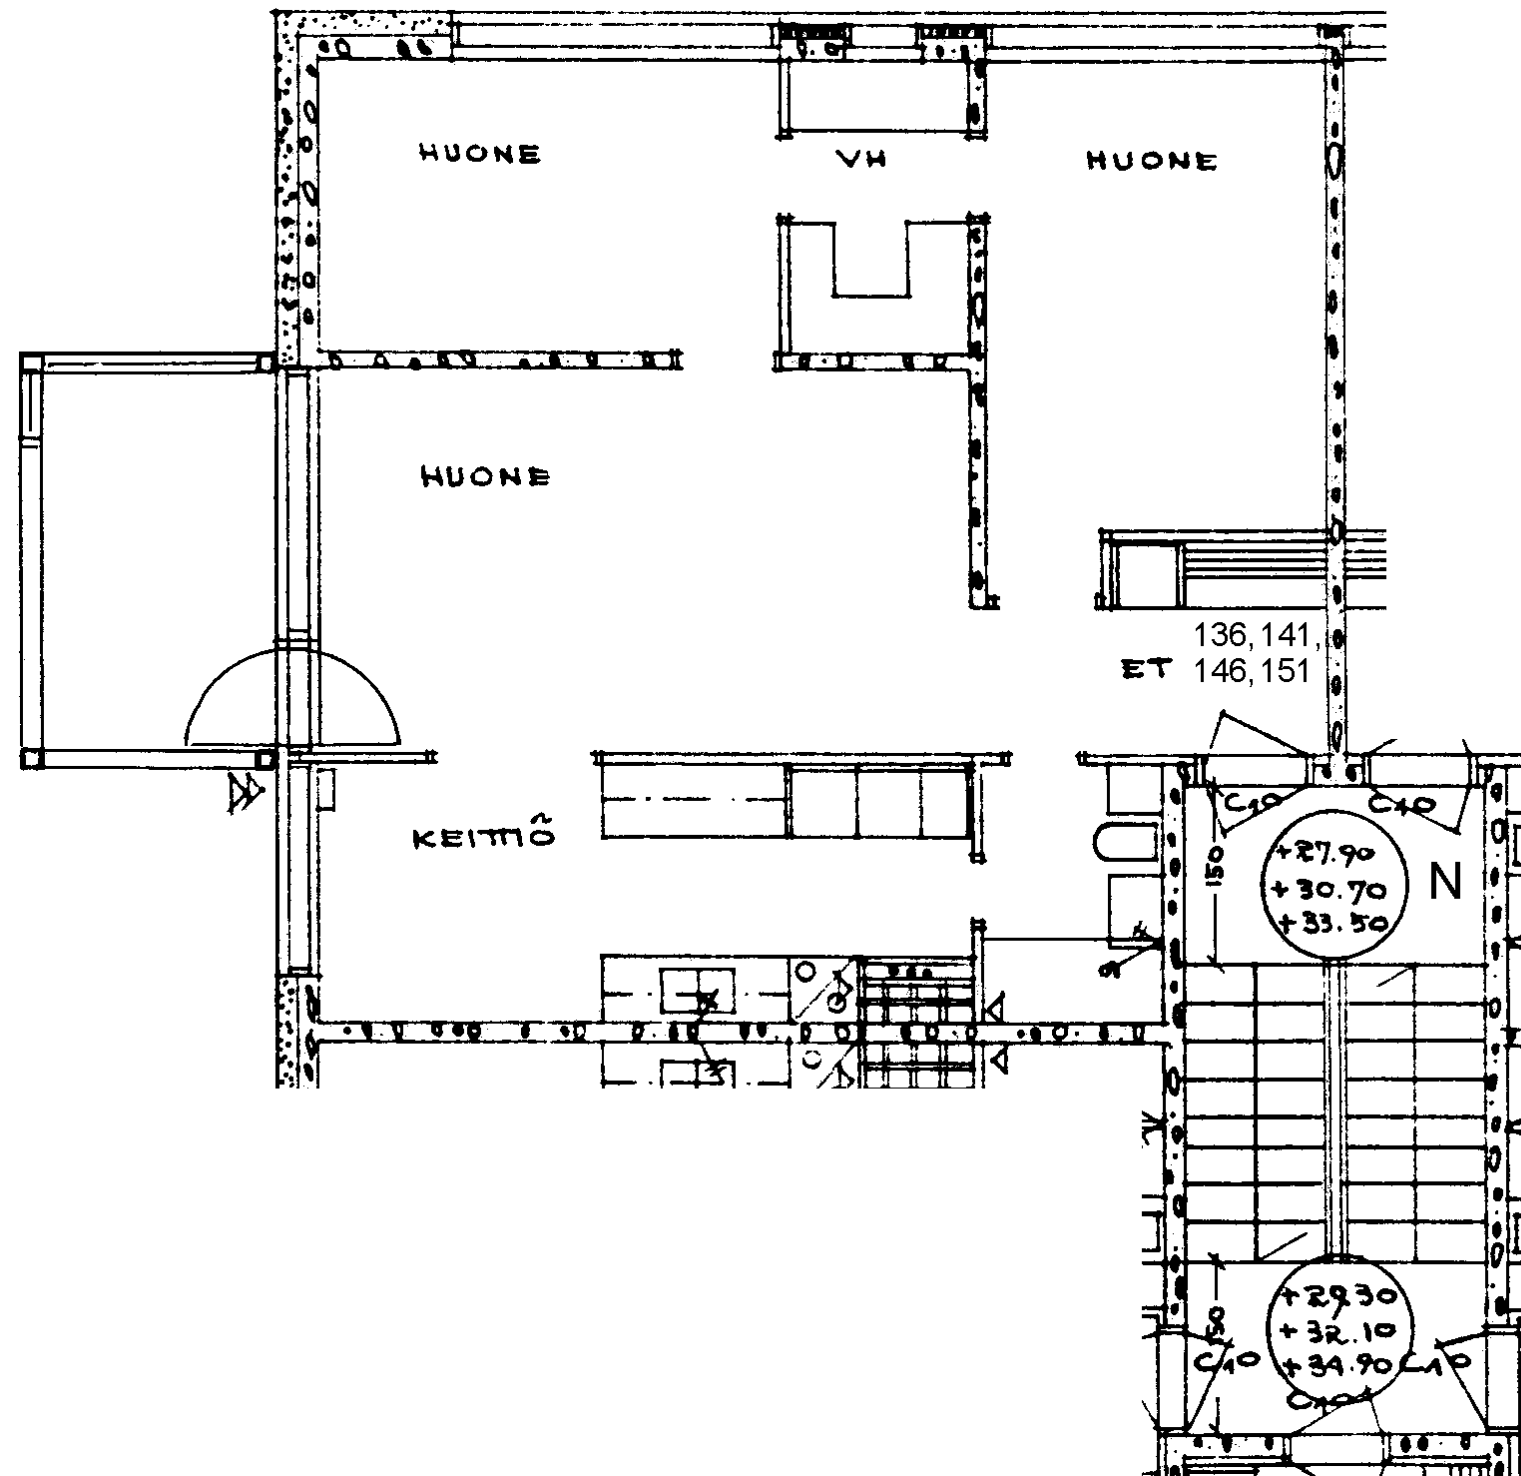


Prinsessantie 4 N 141
 3 h + k 65,5 m²
 Kerros 2
 Hissi
 Jk / Viileäk.
 Jk / Pakastink.
 Sähkö- / Kaasuliesi K
 Parveke / Piha X
 Liikuntarajoitteiset
 IV: pv / kon / hk k

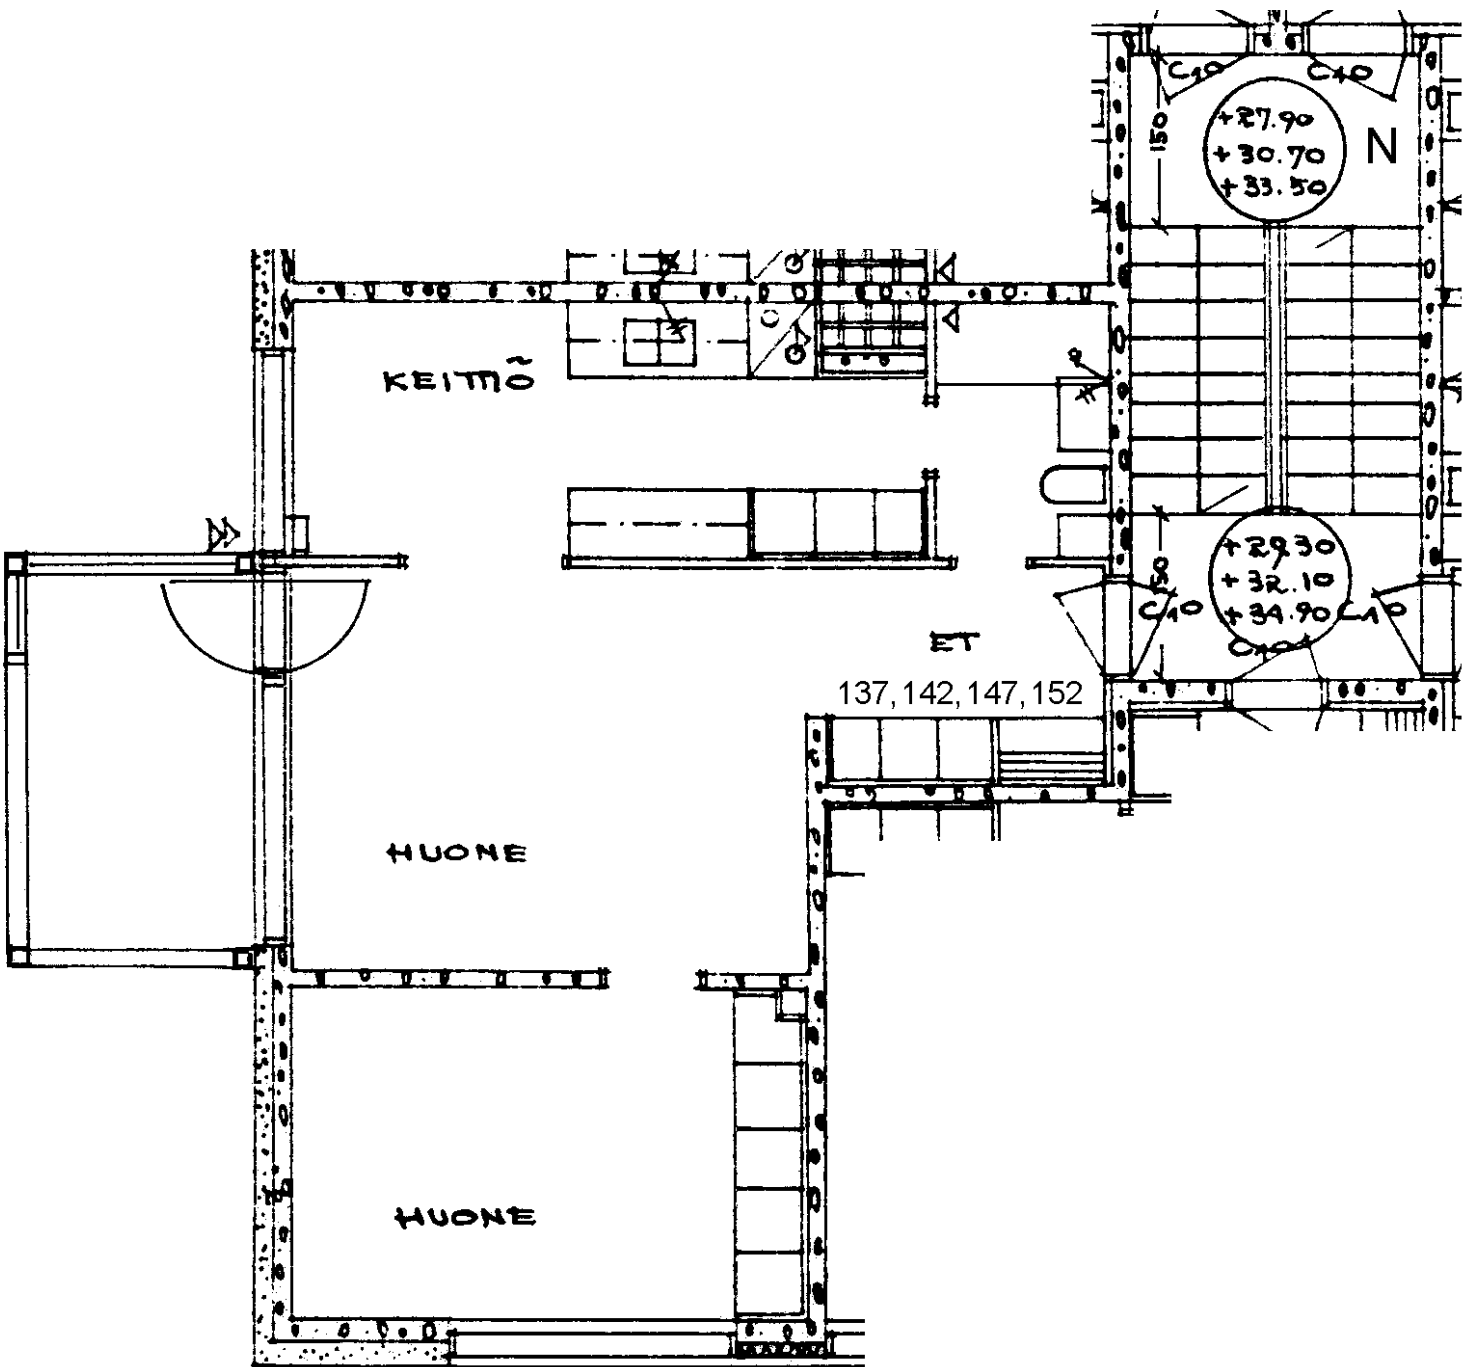

Prinsessantie 4 N 142	
2 h + k	50,0 m2
Kerros	2
Hissi	
Jk / Viileäk.	
Jk / Pakastink.	
Sähkö- / Kaasuliesi	K
Parveke / Piha	X
Liikuntarajoitteiset	
IV: pv / kon / hk	k

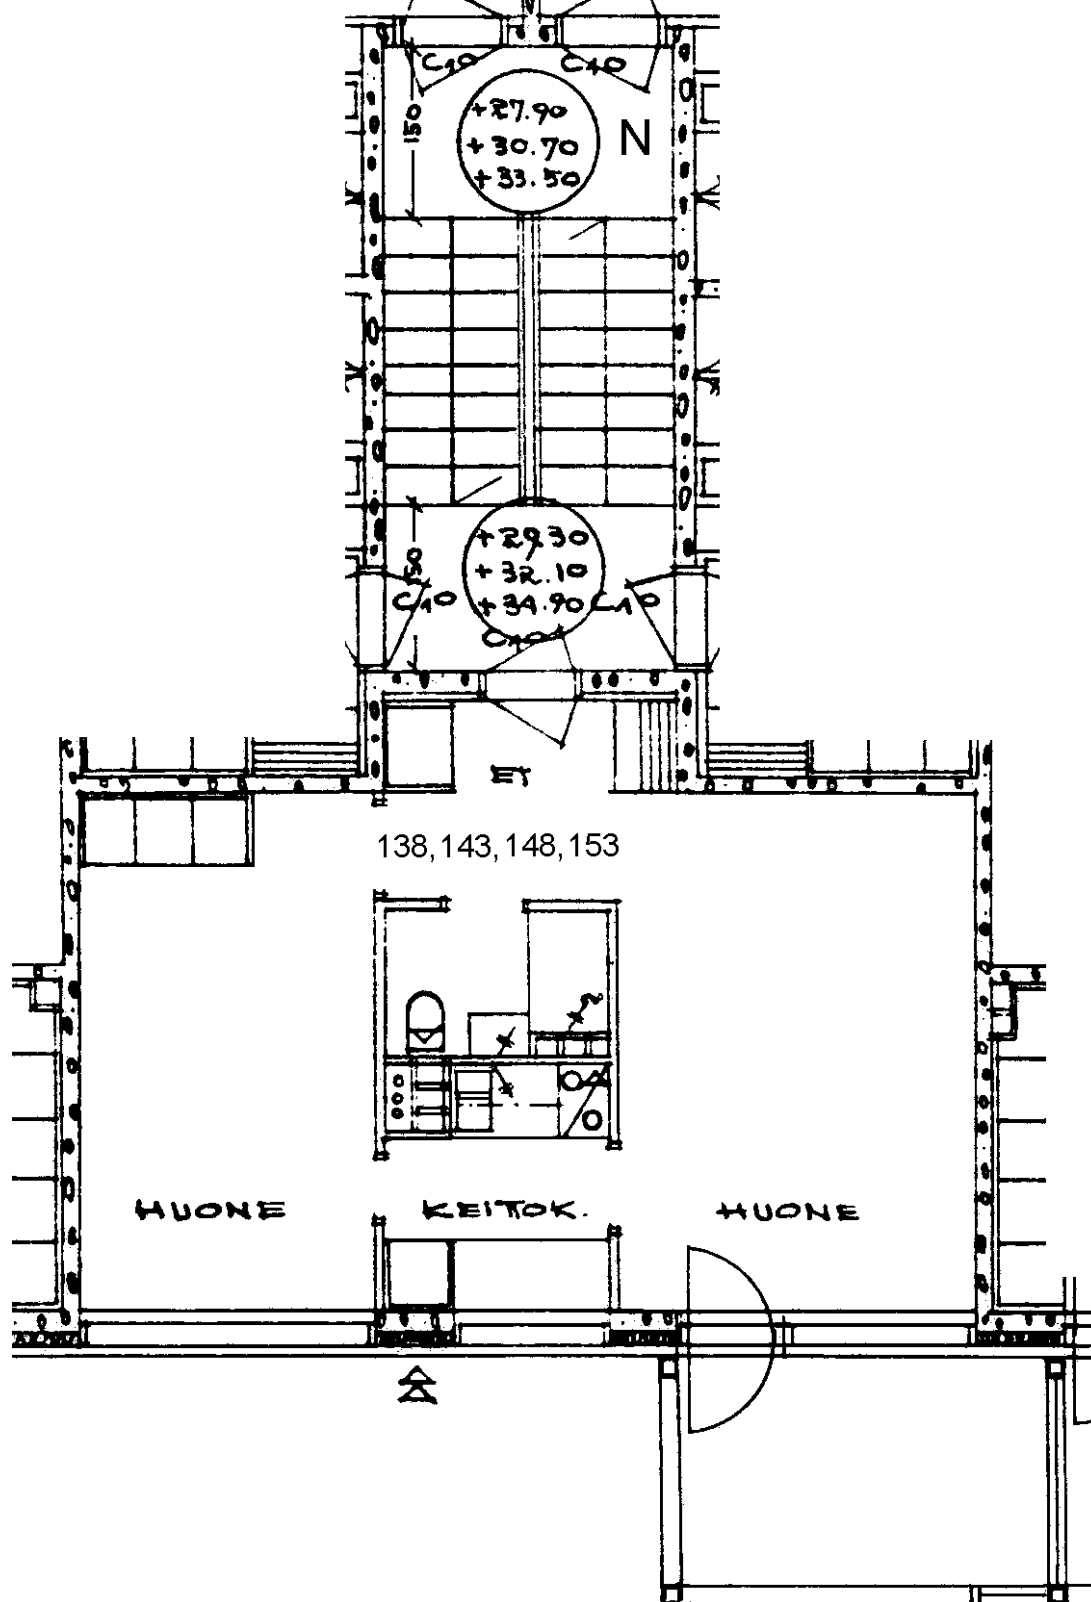


Prinsessantie 4 N 143
 2 h + kk 38,5 m²
 Kerros 2
 Hissi
 Jk / Viileäk.
 Jk / Pakastink.
 Sähkö- / Kaasuliesi K
 Parveke / Piha X
 Liikuntarajoitteiset
 IV: pv / kon / hk k

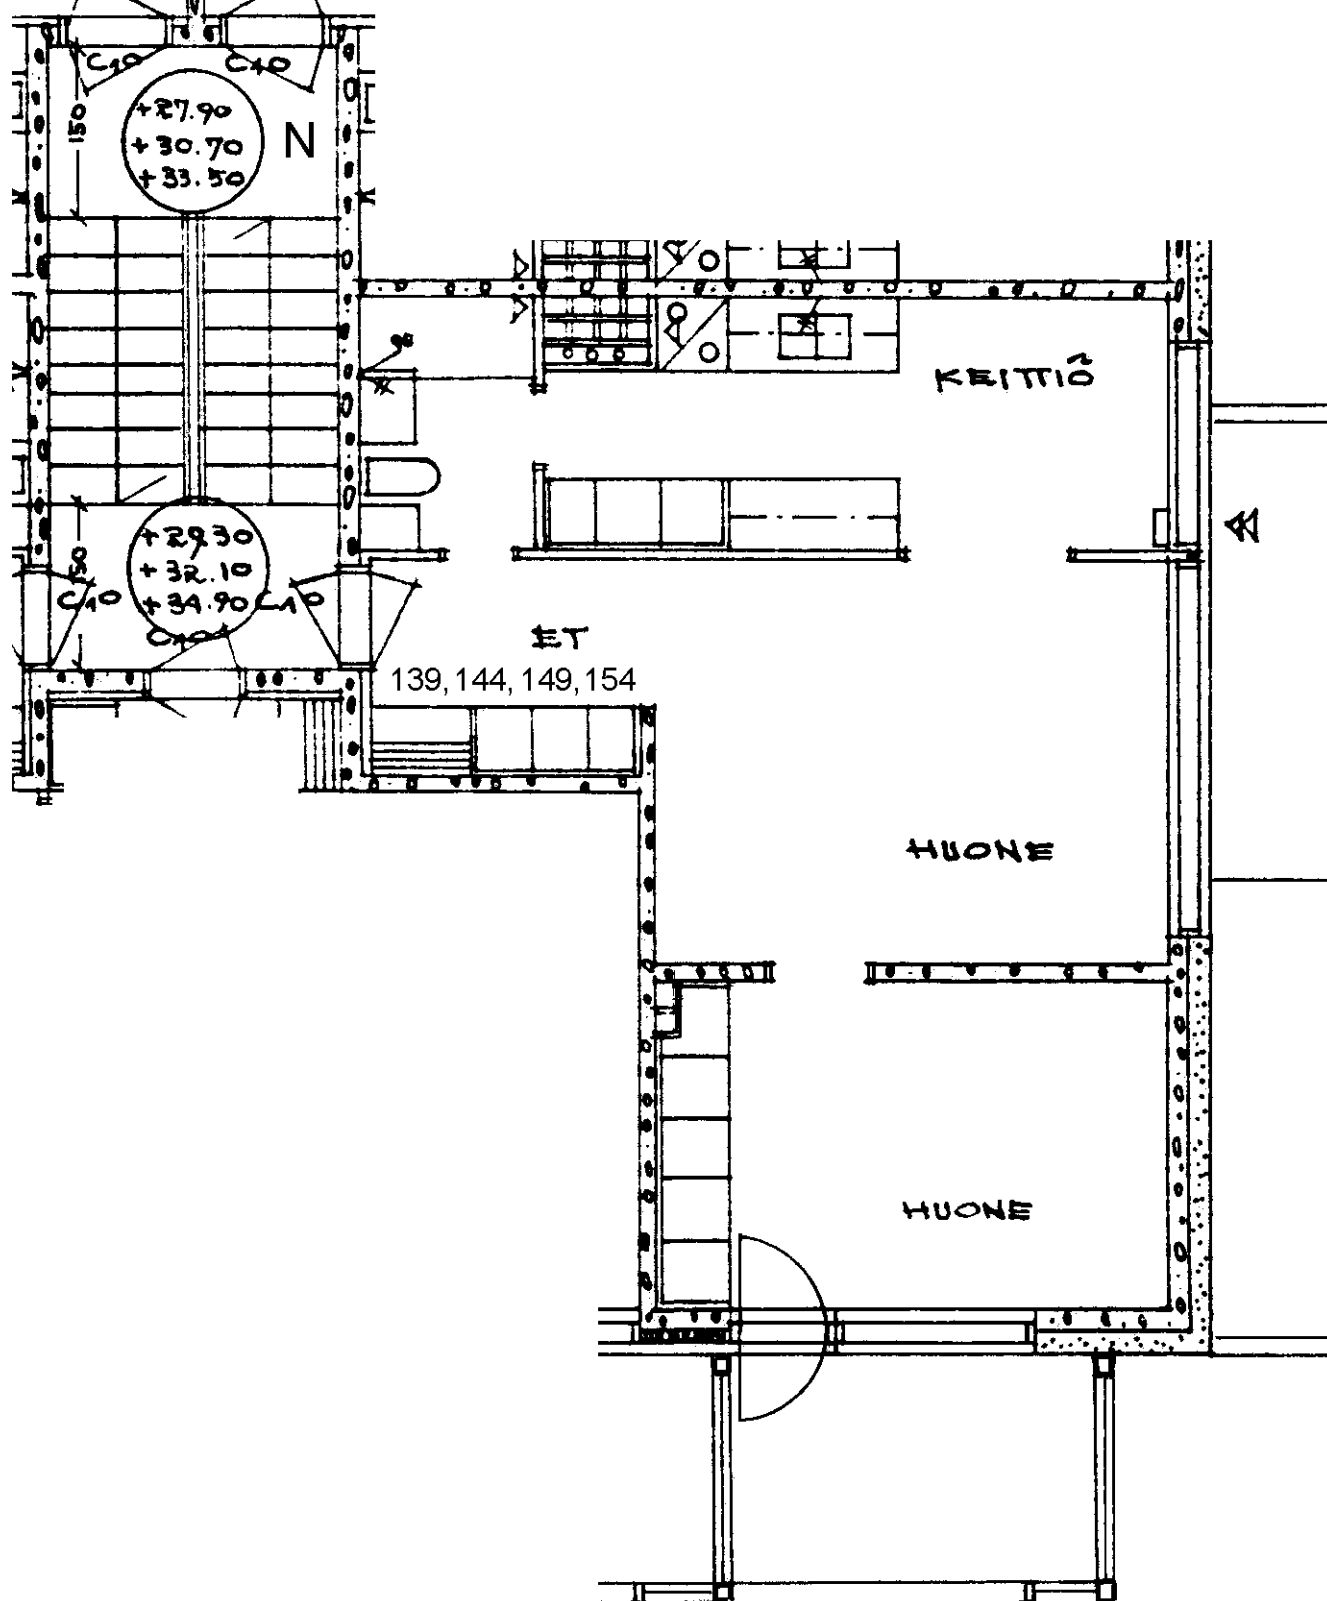


Prinsessantie 4 N 144
2 h + k 50,0 m²

Kerros	2
Hissi	
Jk / Viileäk.	
Jk / Pakastink.	
Sähkö- / Kaasuliesi	K
Parveke / Piha	X
Liikuntarajoitteiset	
IV: pv / kon / hk	k

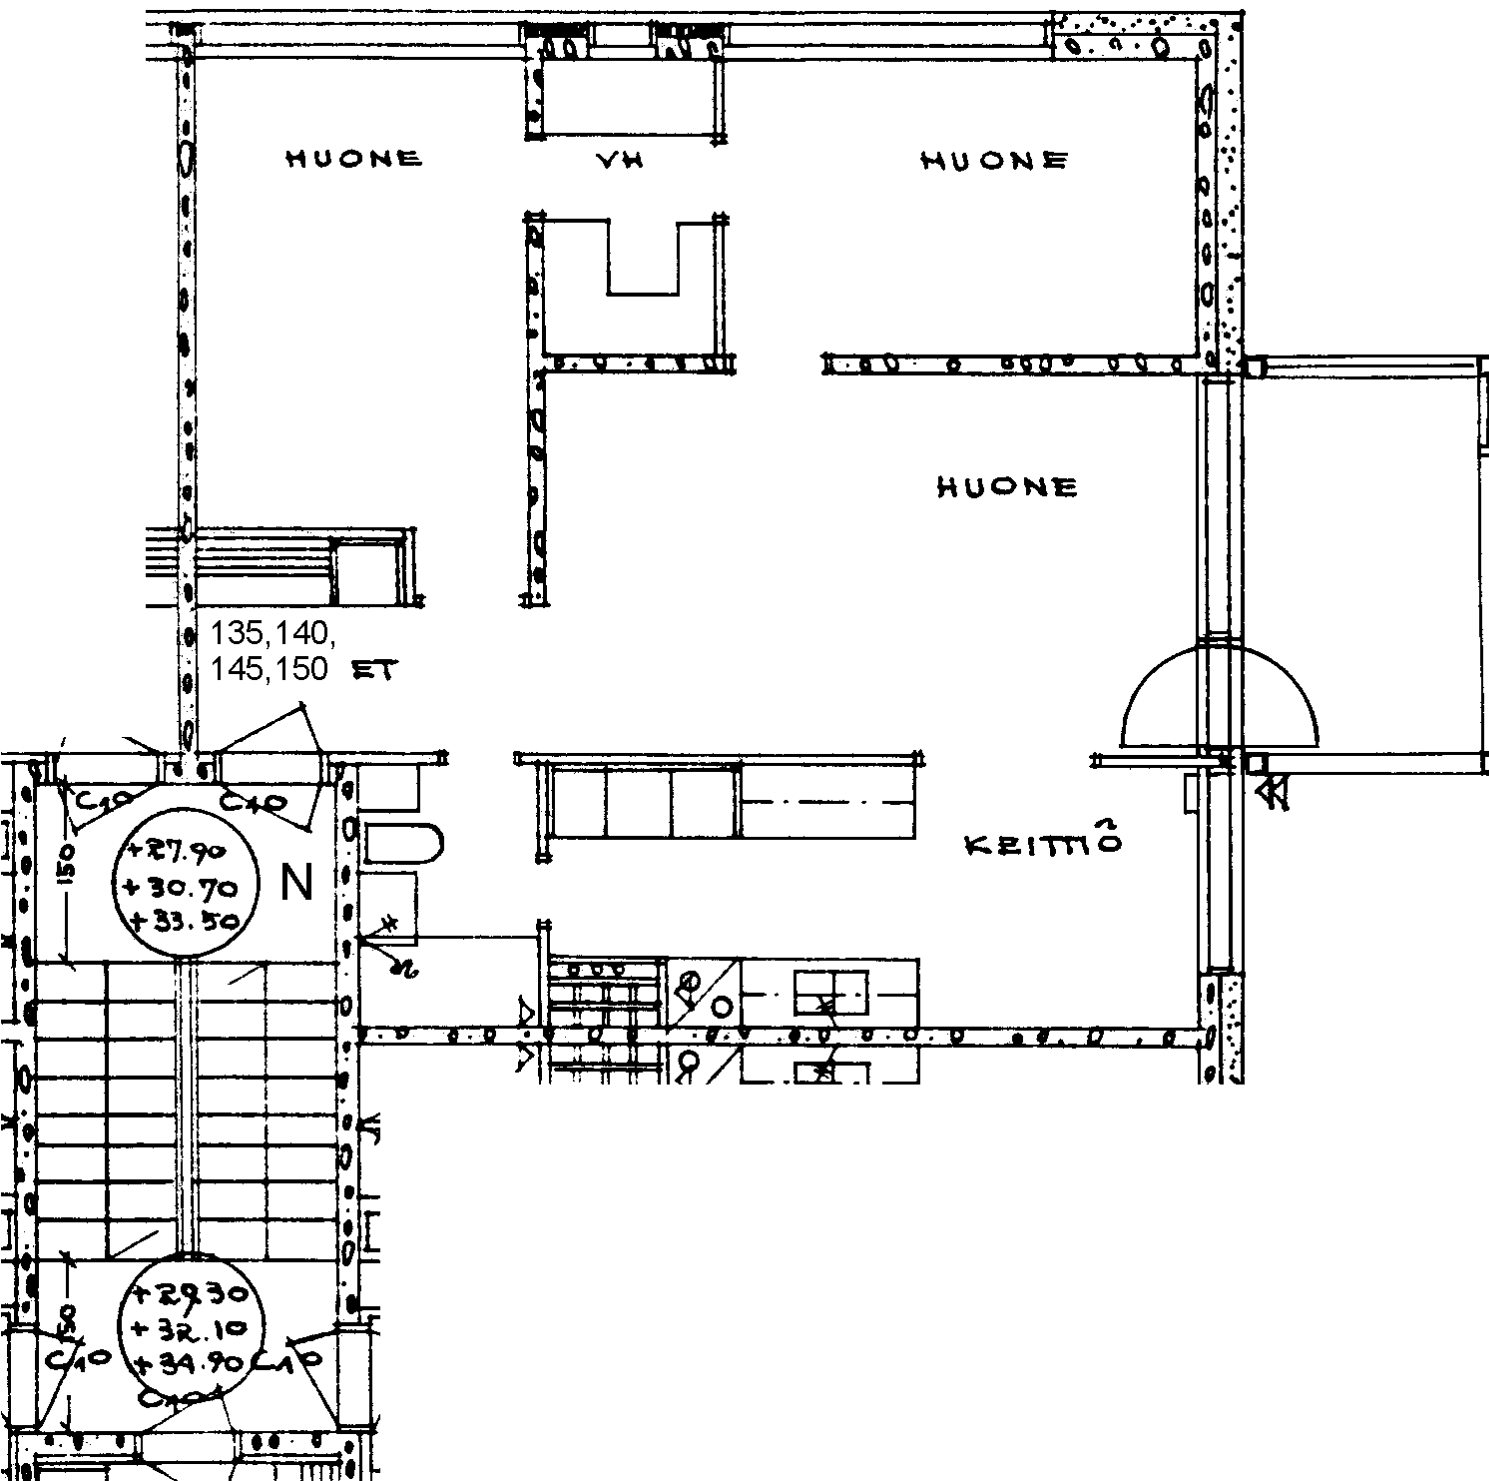


Prinsessantie 4 N 145	
3 h + k	65,5 m ²
Kerros	3
Hissi	
Jk / Viileäk.	
Jk / Pakastink.	
Sähkö- / Kaasuliesi	K
Parveke / Piha	X
Liikuntarajoitteiset	
IV: pv / kon / hk	k

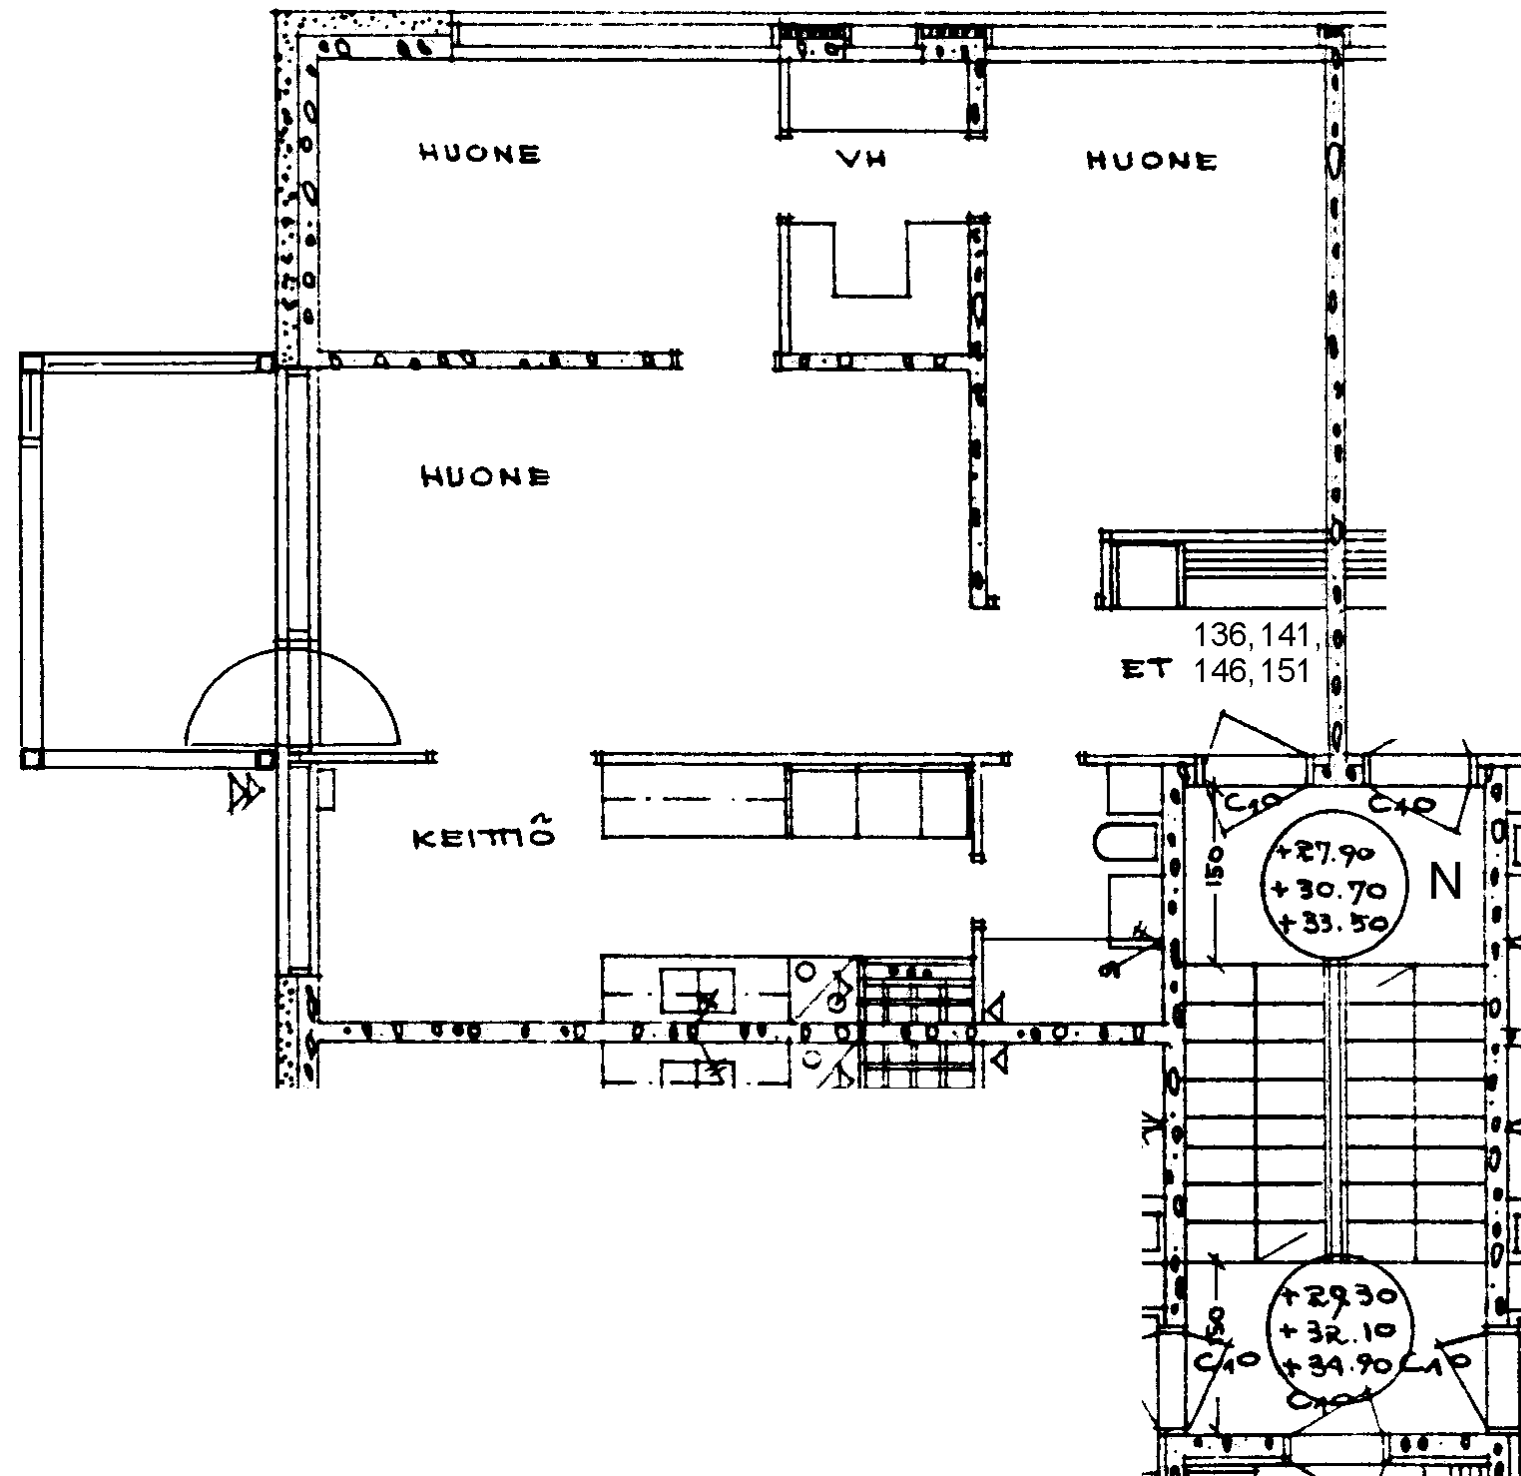

Prinsessantie 4 N 146
 3 h + k 65,5 m²
 Kerros
 Hissi
 Jk / Viileäk.
 Jk / Pakastink.
 Sähkö- / Kaasuliesi
 Parveke / Piha
 Liikuntarajoitteiset
 IV: pv / kon / hk

3
K
X
k

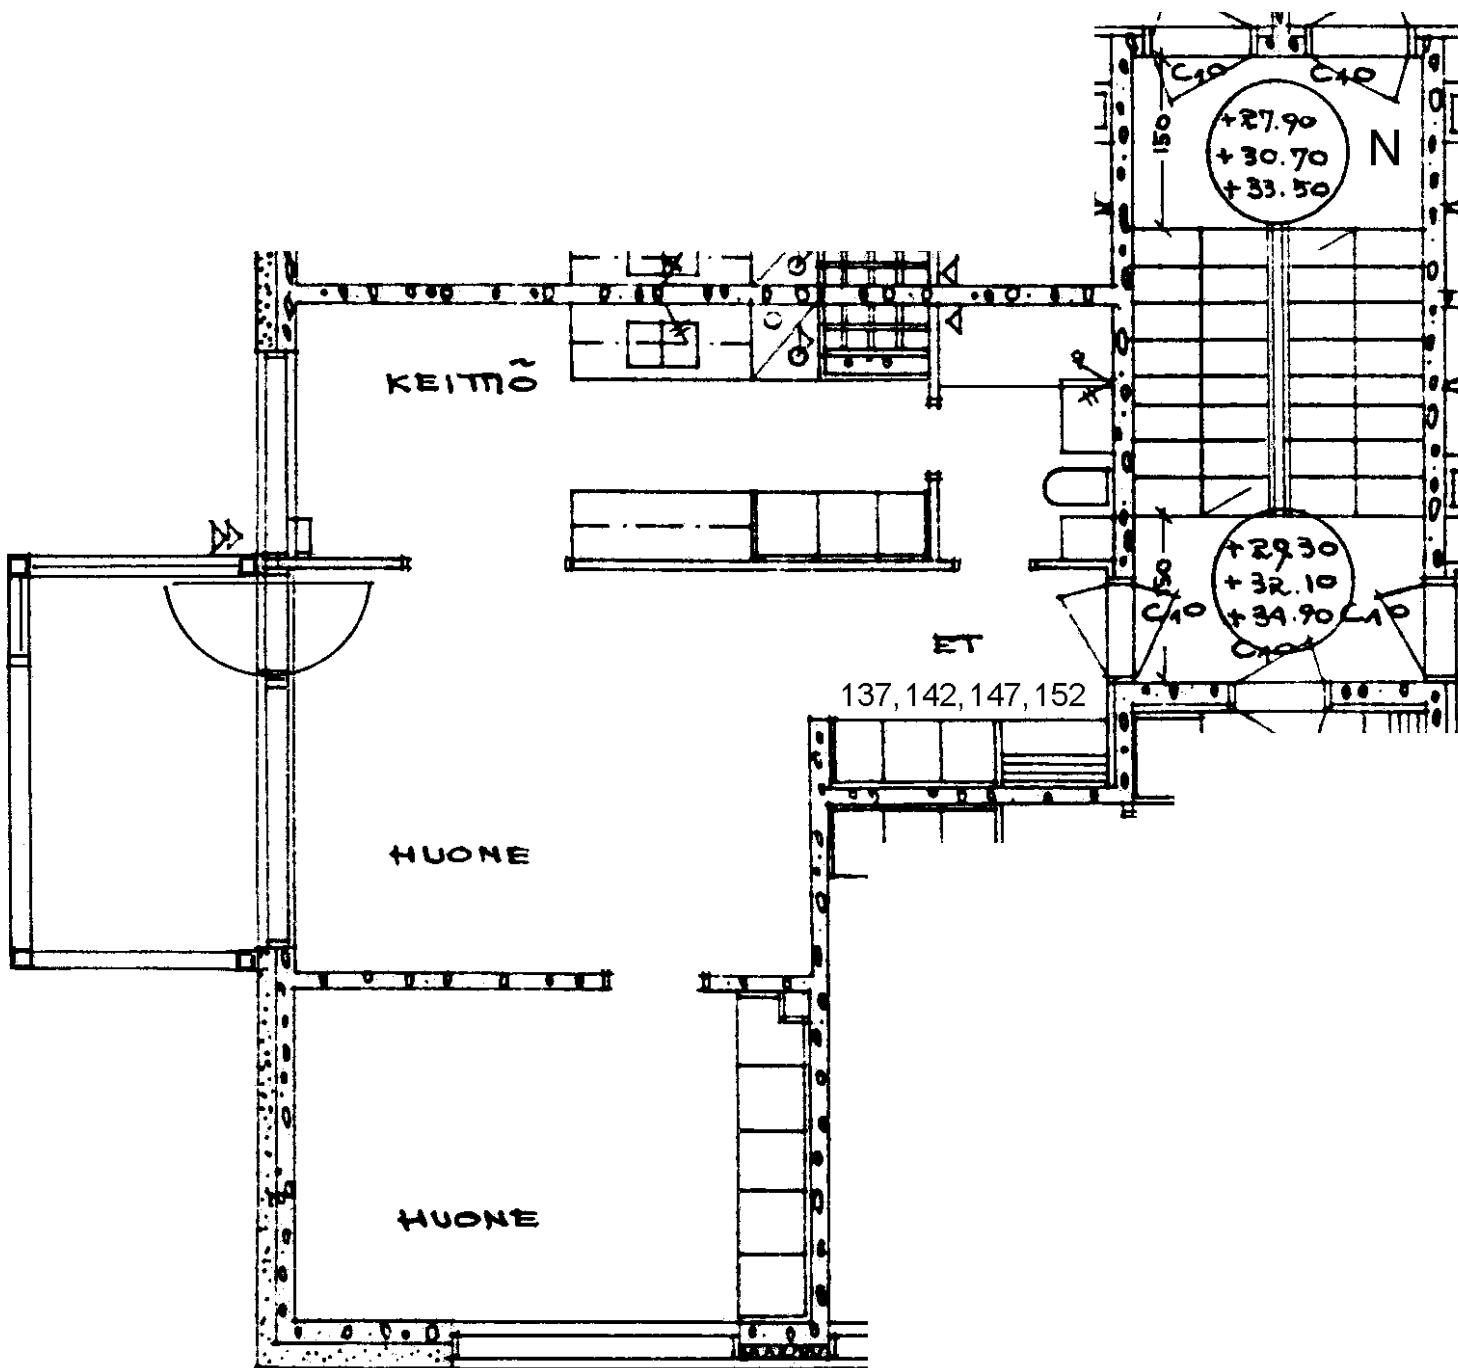

Prinsessantie 4 N 147

2 h + k 50,0 m²

Kerros 3

Hissi

Jk / Viileäk.


Jk / Pakastink.

Sähkö- / Kaasuliesi K


Parveke / Piha X

Liikuntarajoitteiset

IV: pv / kon / hk k

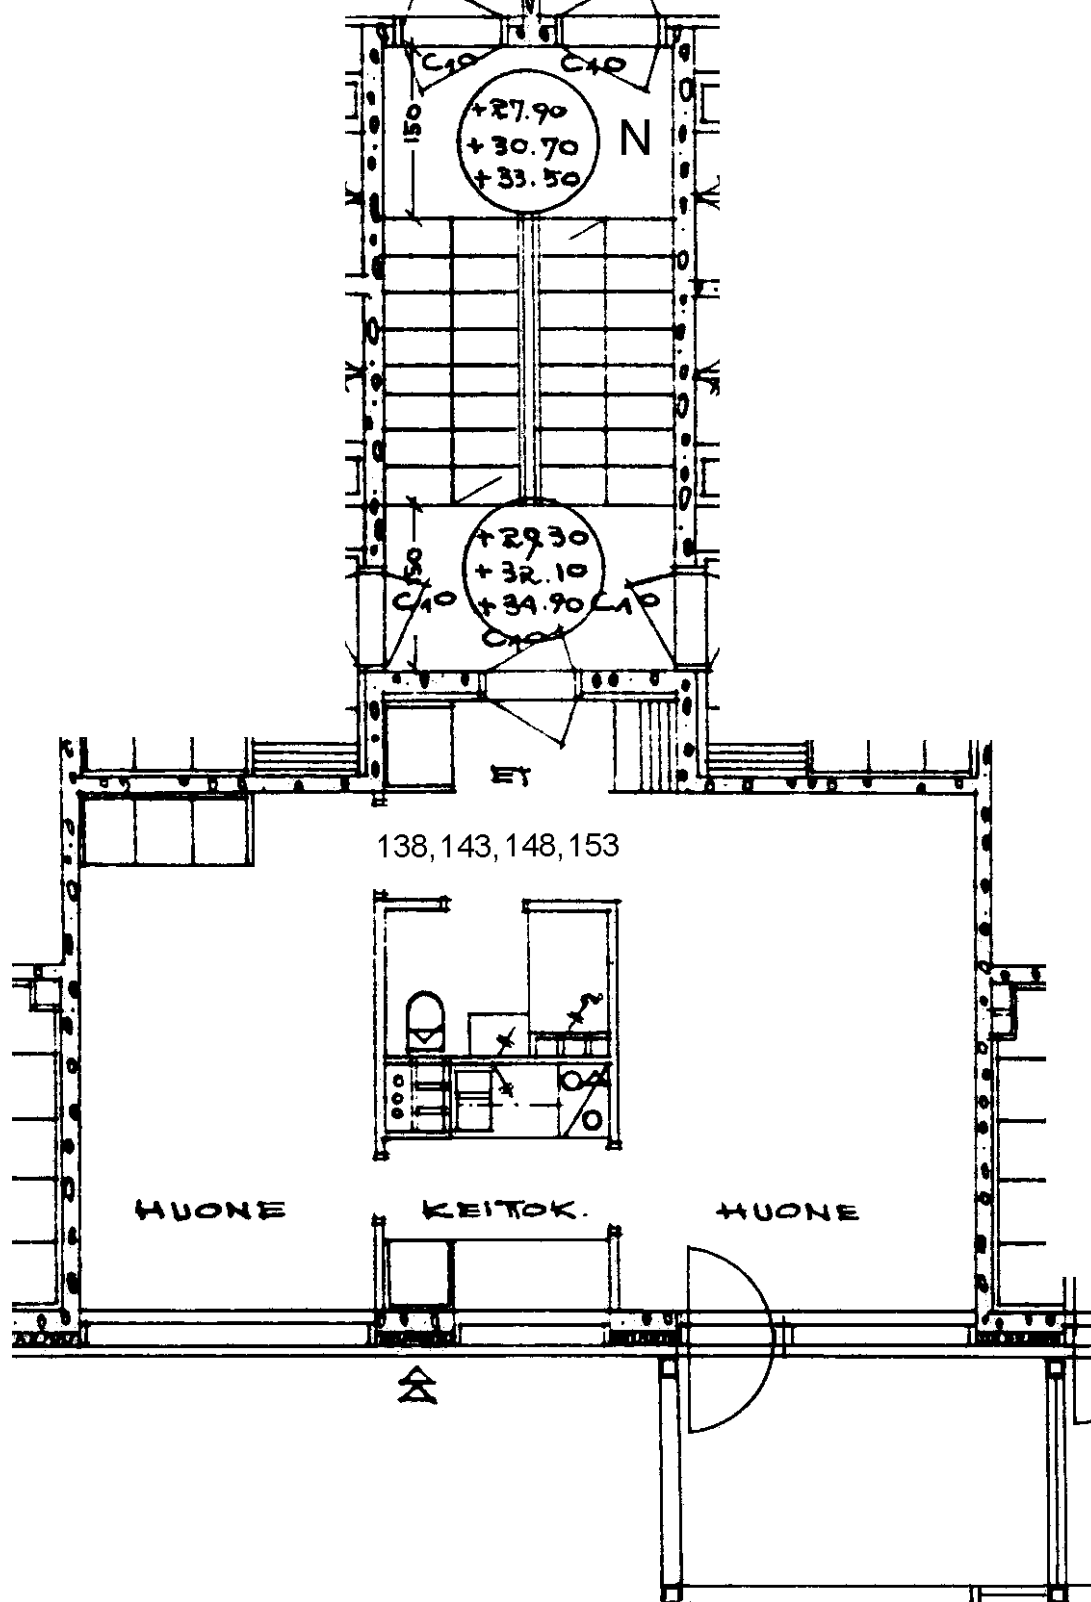


Prinsessantie 4 N 148	
2 h + kk	38,5 m2
Kerros	3
Hissi	
Jk / Viileäk.	
Jk / Pakastink.	
Sähkö- / Kaasuliesi	K
Parveke / Piha	X
Liikuntarajoitteiset	
IV: pv / kon / hk	k

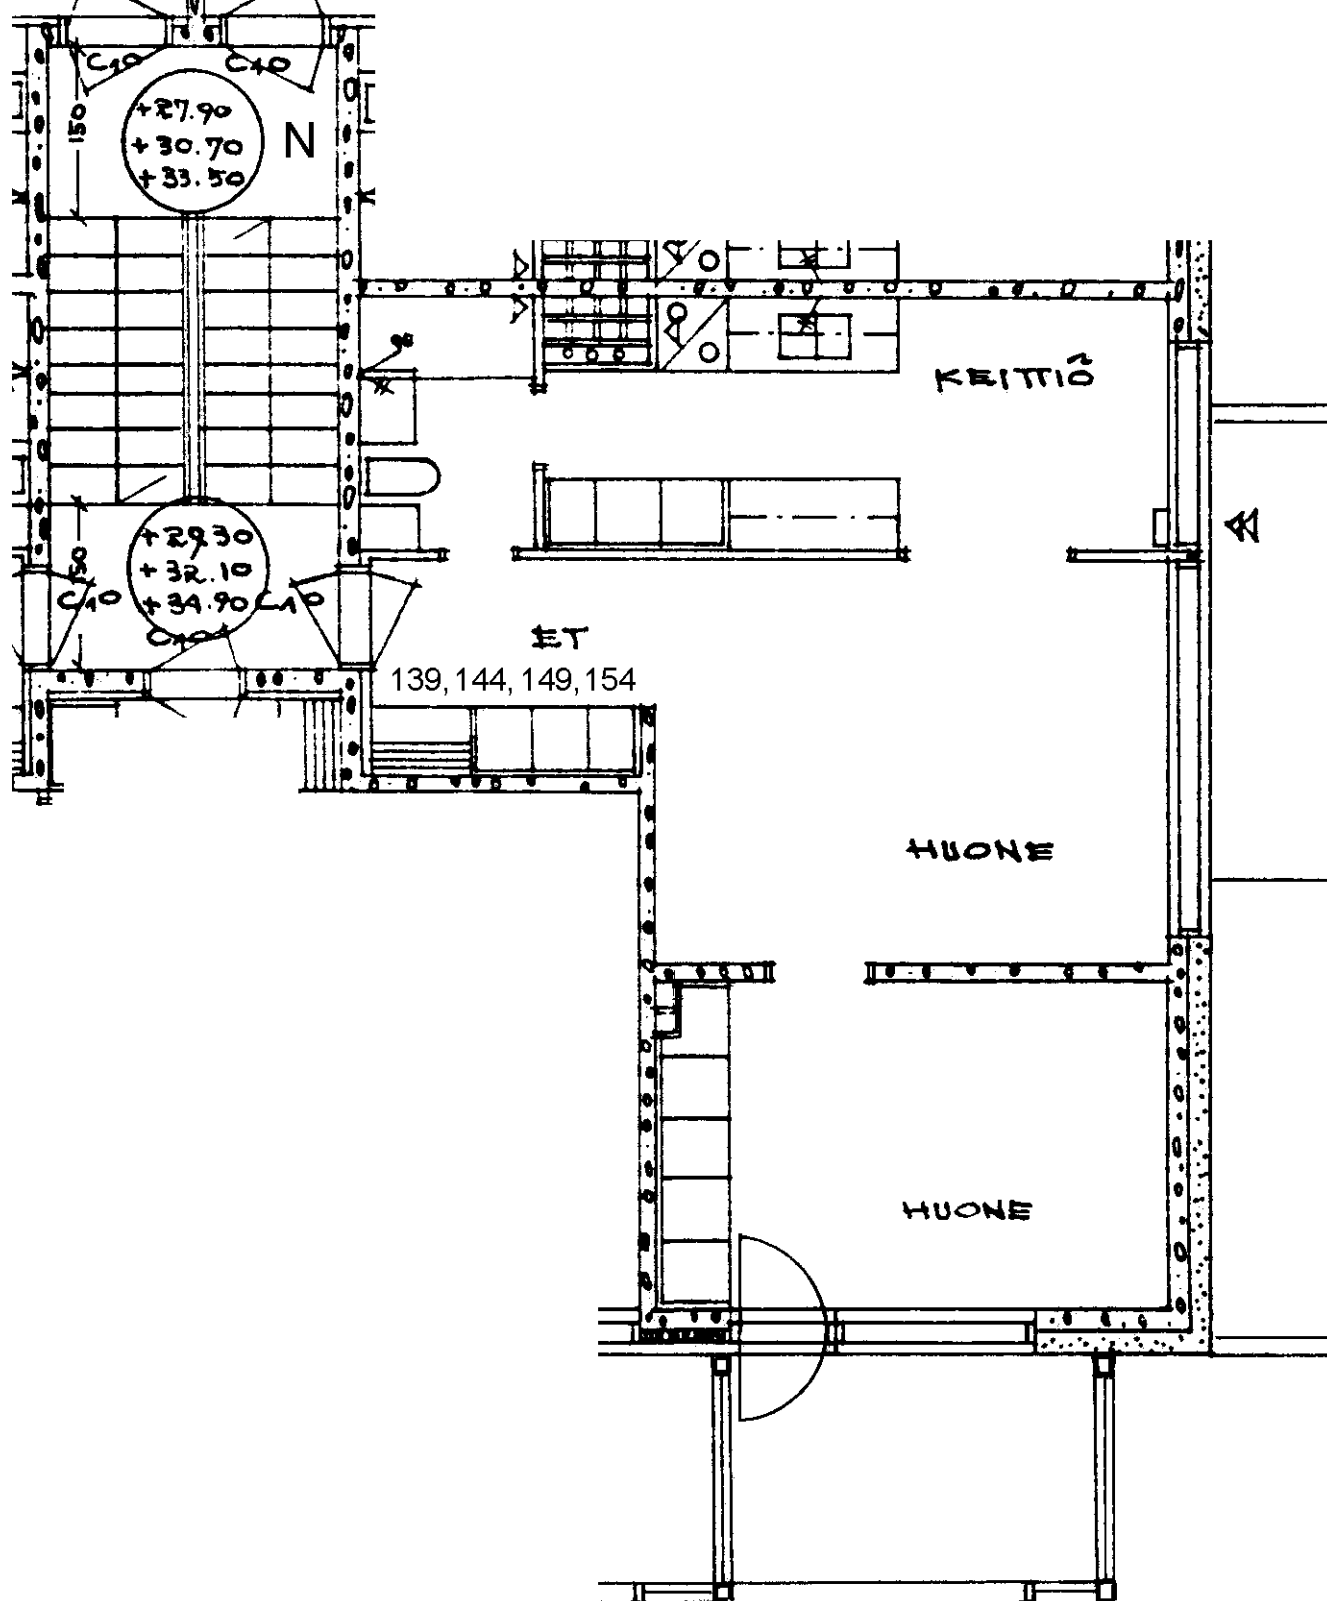


Prinsessantie 4 N 149
2 h + k 50,0 m²

Kerros	3
Hissi	
Jk / Viileäk.	
Jk / Pakastink.	
Sähkö- / Kaasuliesi	K
Parveke / Piha	X
Liikuntarajoitteiset	
IV: pv / kon / hk	k

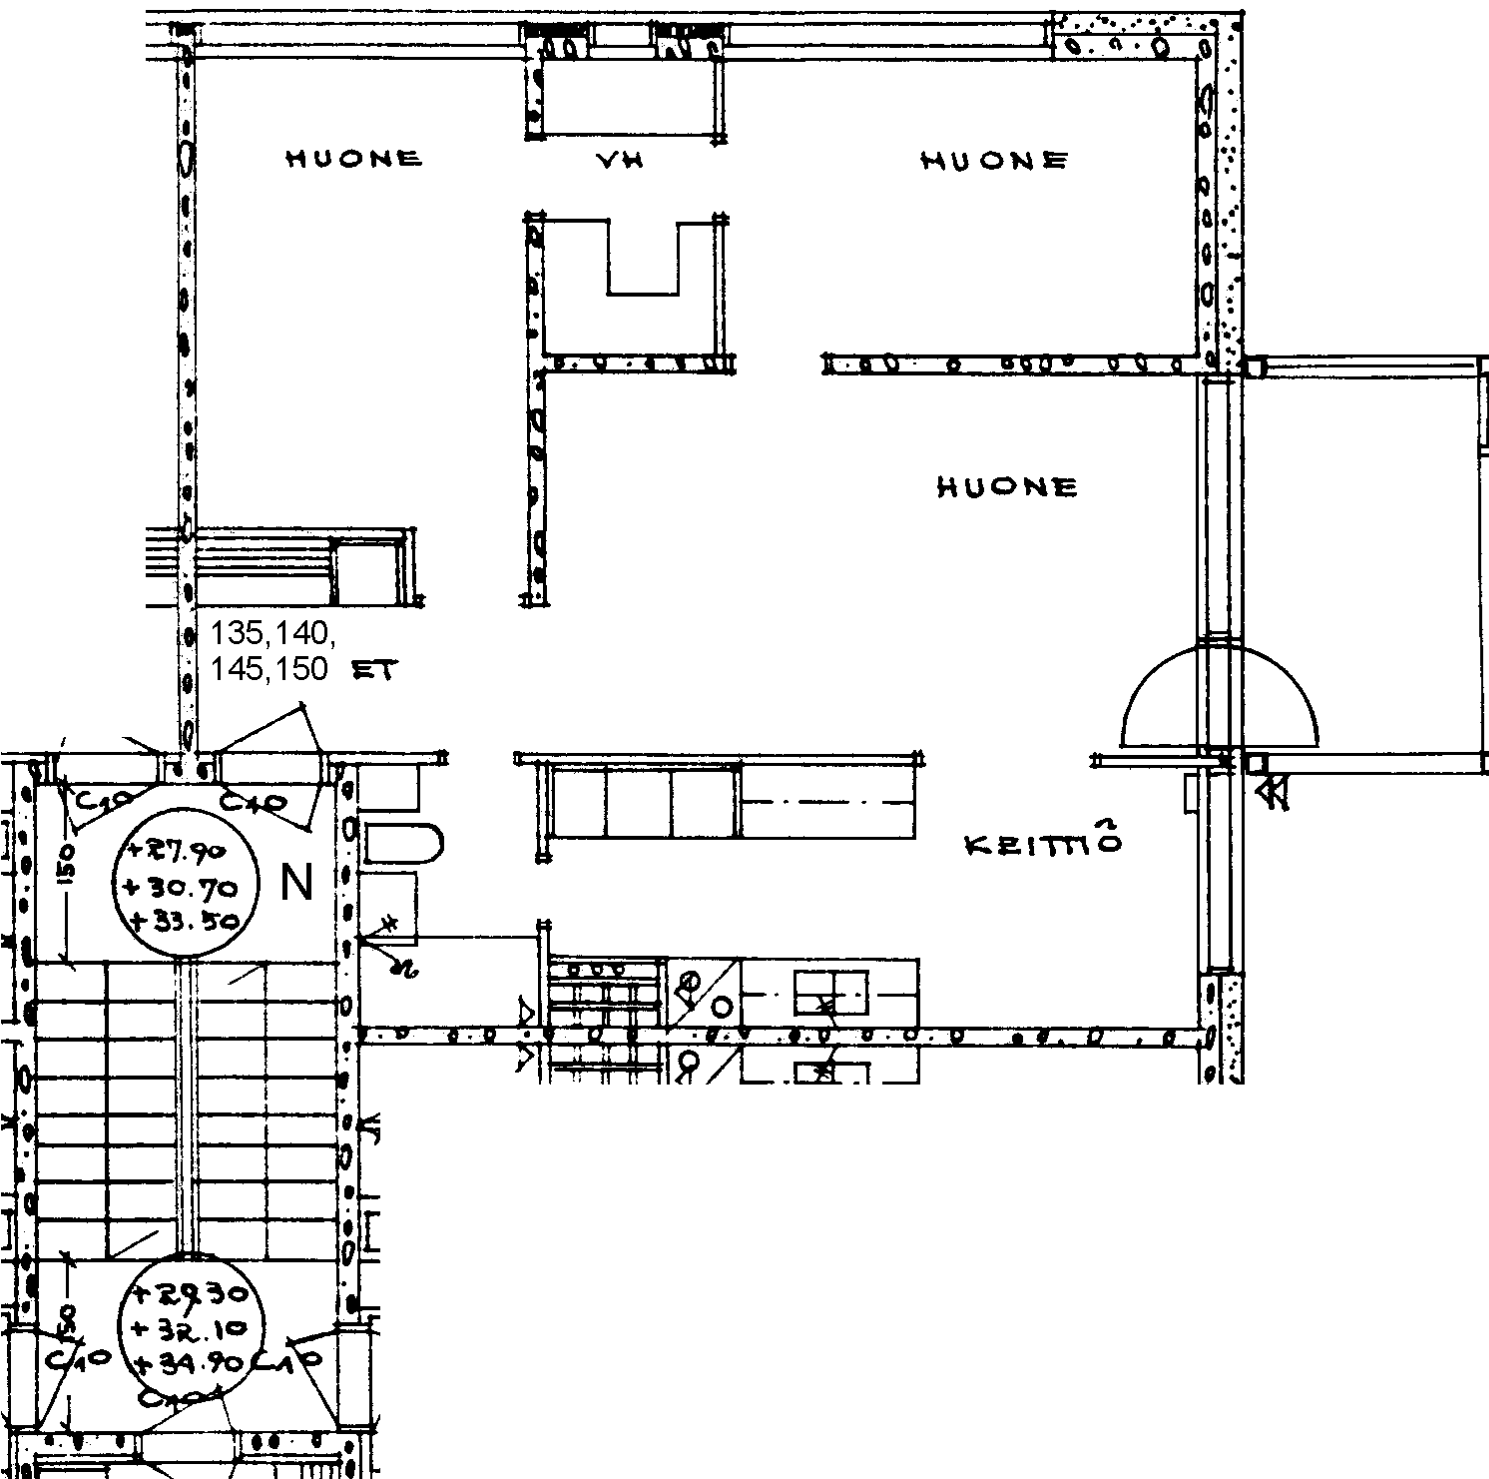

Prinsessantie 4 N 150	
3 h + k	65,5 m ²
Kerros	4
Hissi	
Jk / Viileäk.	
Jk / Pakastink.	
Sähkö- / Kaasuliesi	K
Parveke / Piha	X
Liikuntarajoitteiset	
IV: pv / kon / hk	k

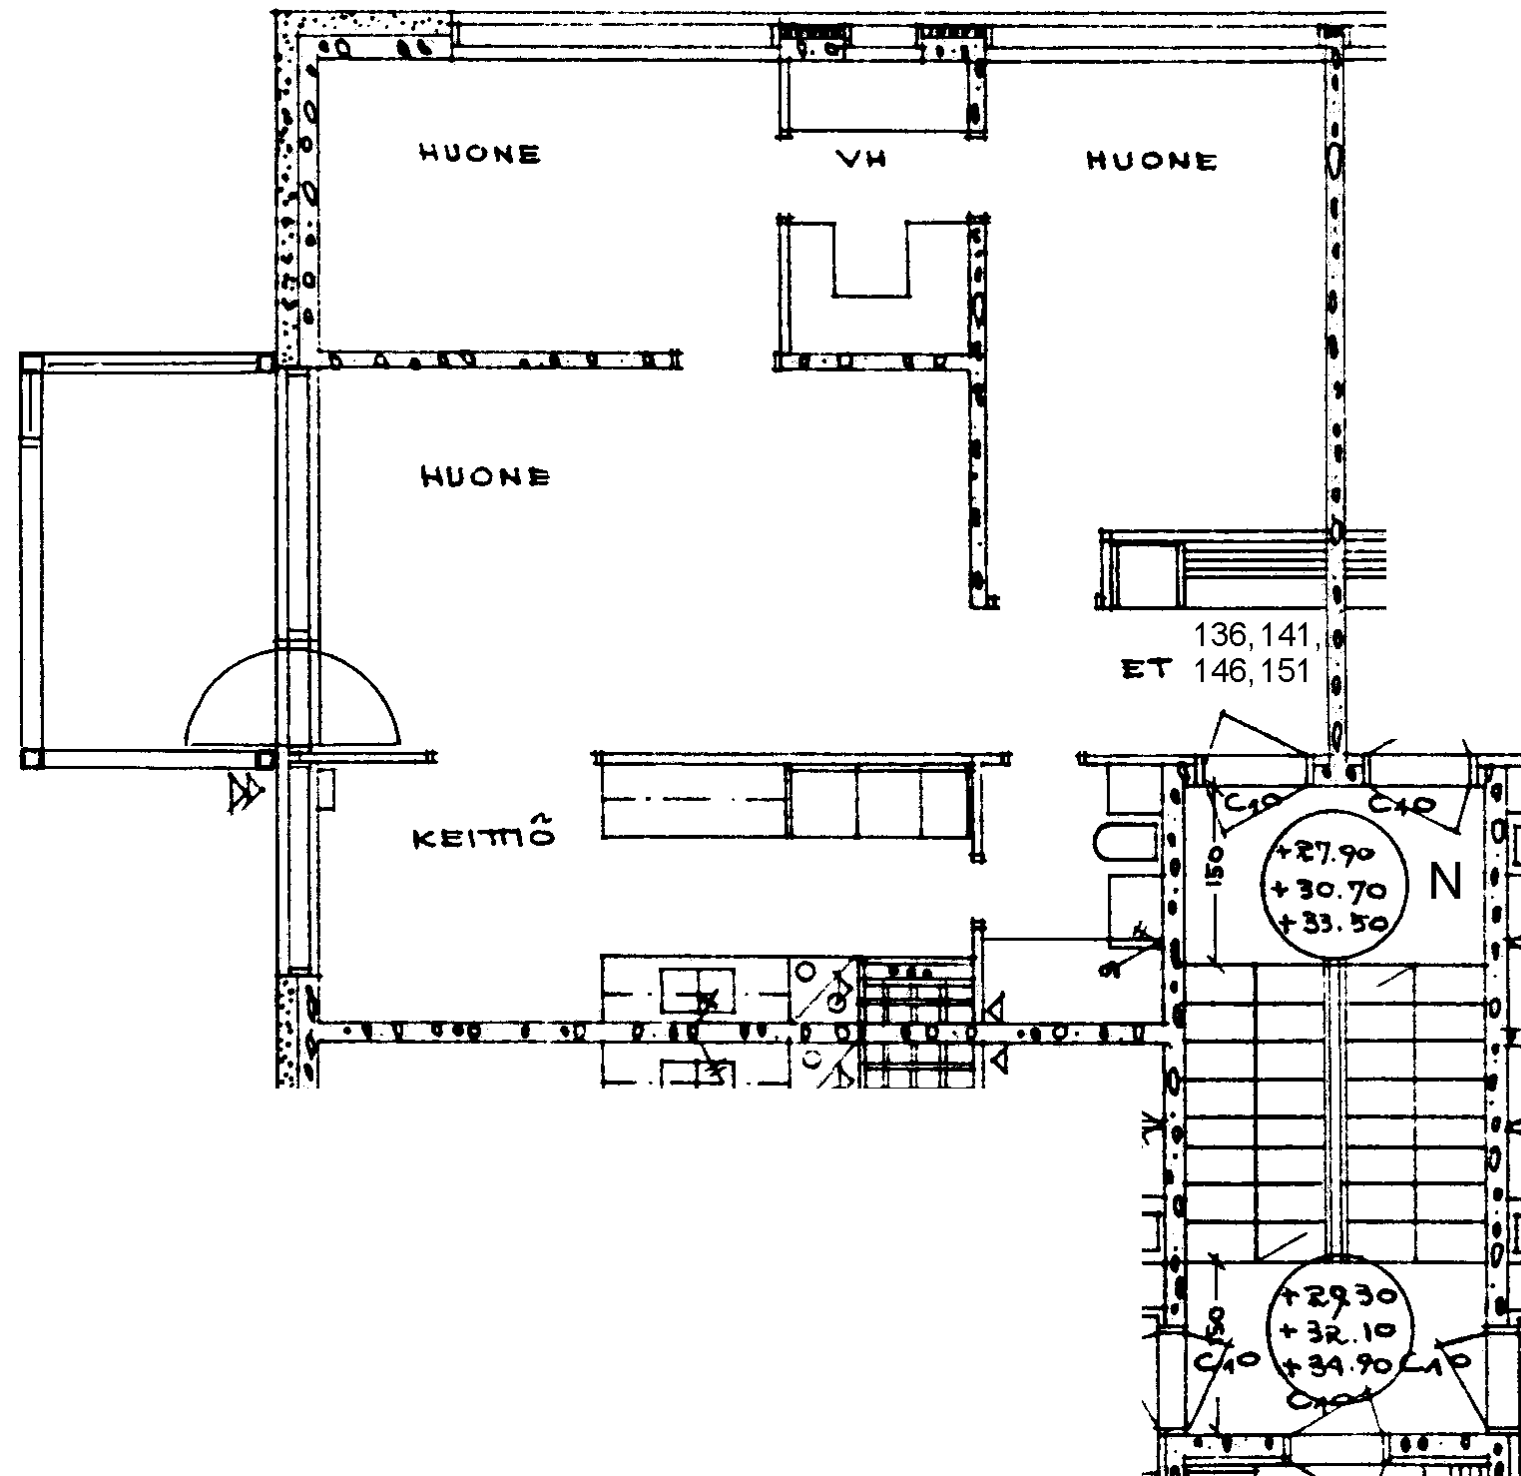

Prinsessantie 4 N 151
 3 h + k 65,5 m²
 Kerros
 Hissi
 Jk / Viileäk.
 Jk / Pakastink.
 Sähkö- / Kaasuliesi
 Parveke / Piha
 Liikuntarajoitteiset
 IV: pv / kon / hk

4
K
X
k