



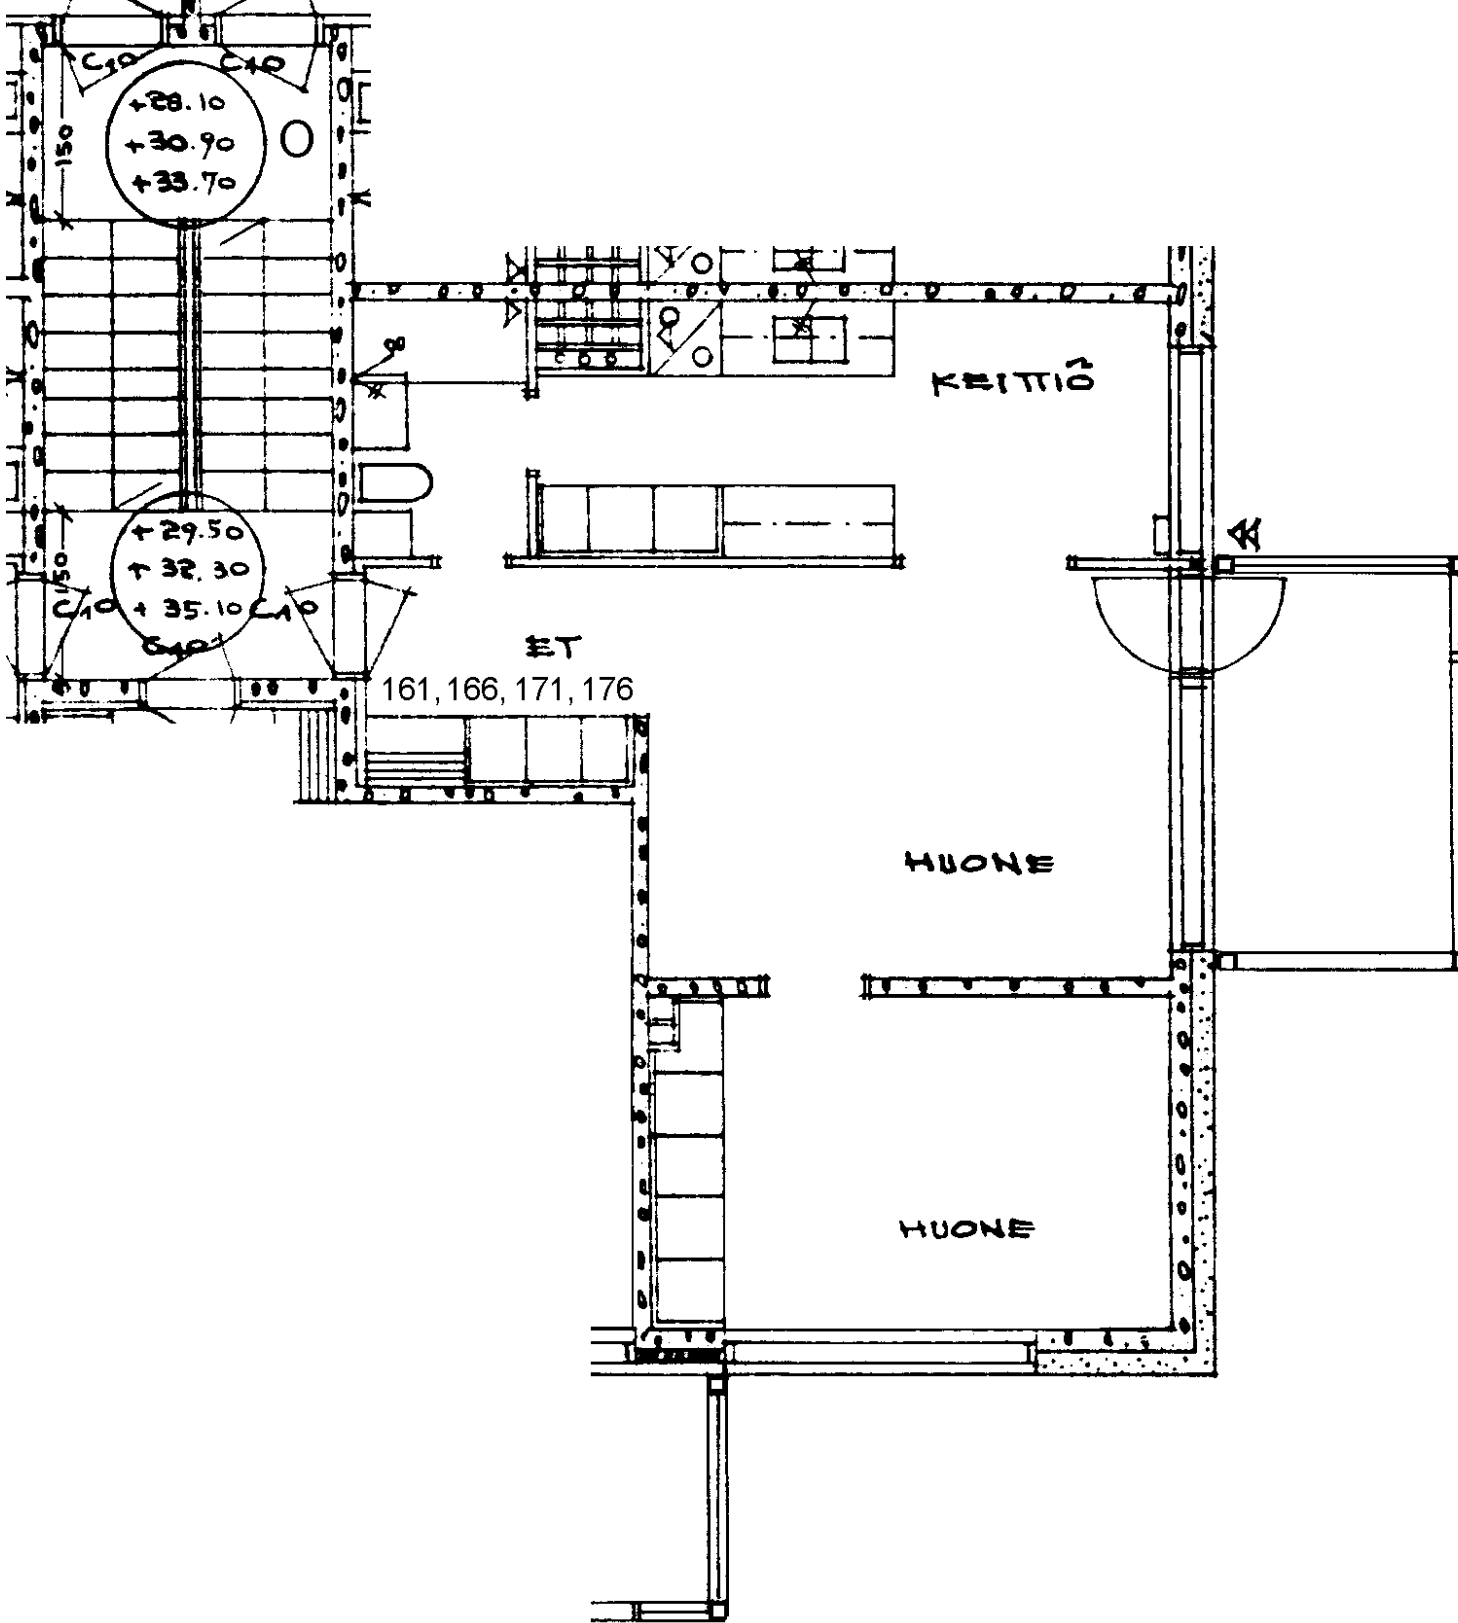

Prinsessantie 4 O 176	
2 h + k	50,0 m ²
Kerros	4
Hissi	
Jk / Viileäk.	
Jk / Pakastink.	
Sähkö- / Kaasuliesi	K
Parveke / Piha	X
Liikuntarajoitteiset	
IV: pv / kon / hk	k

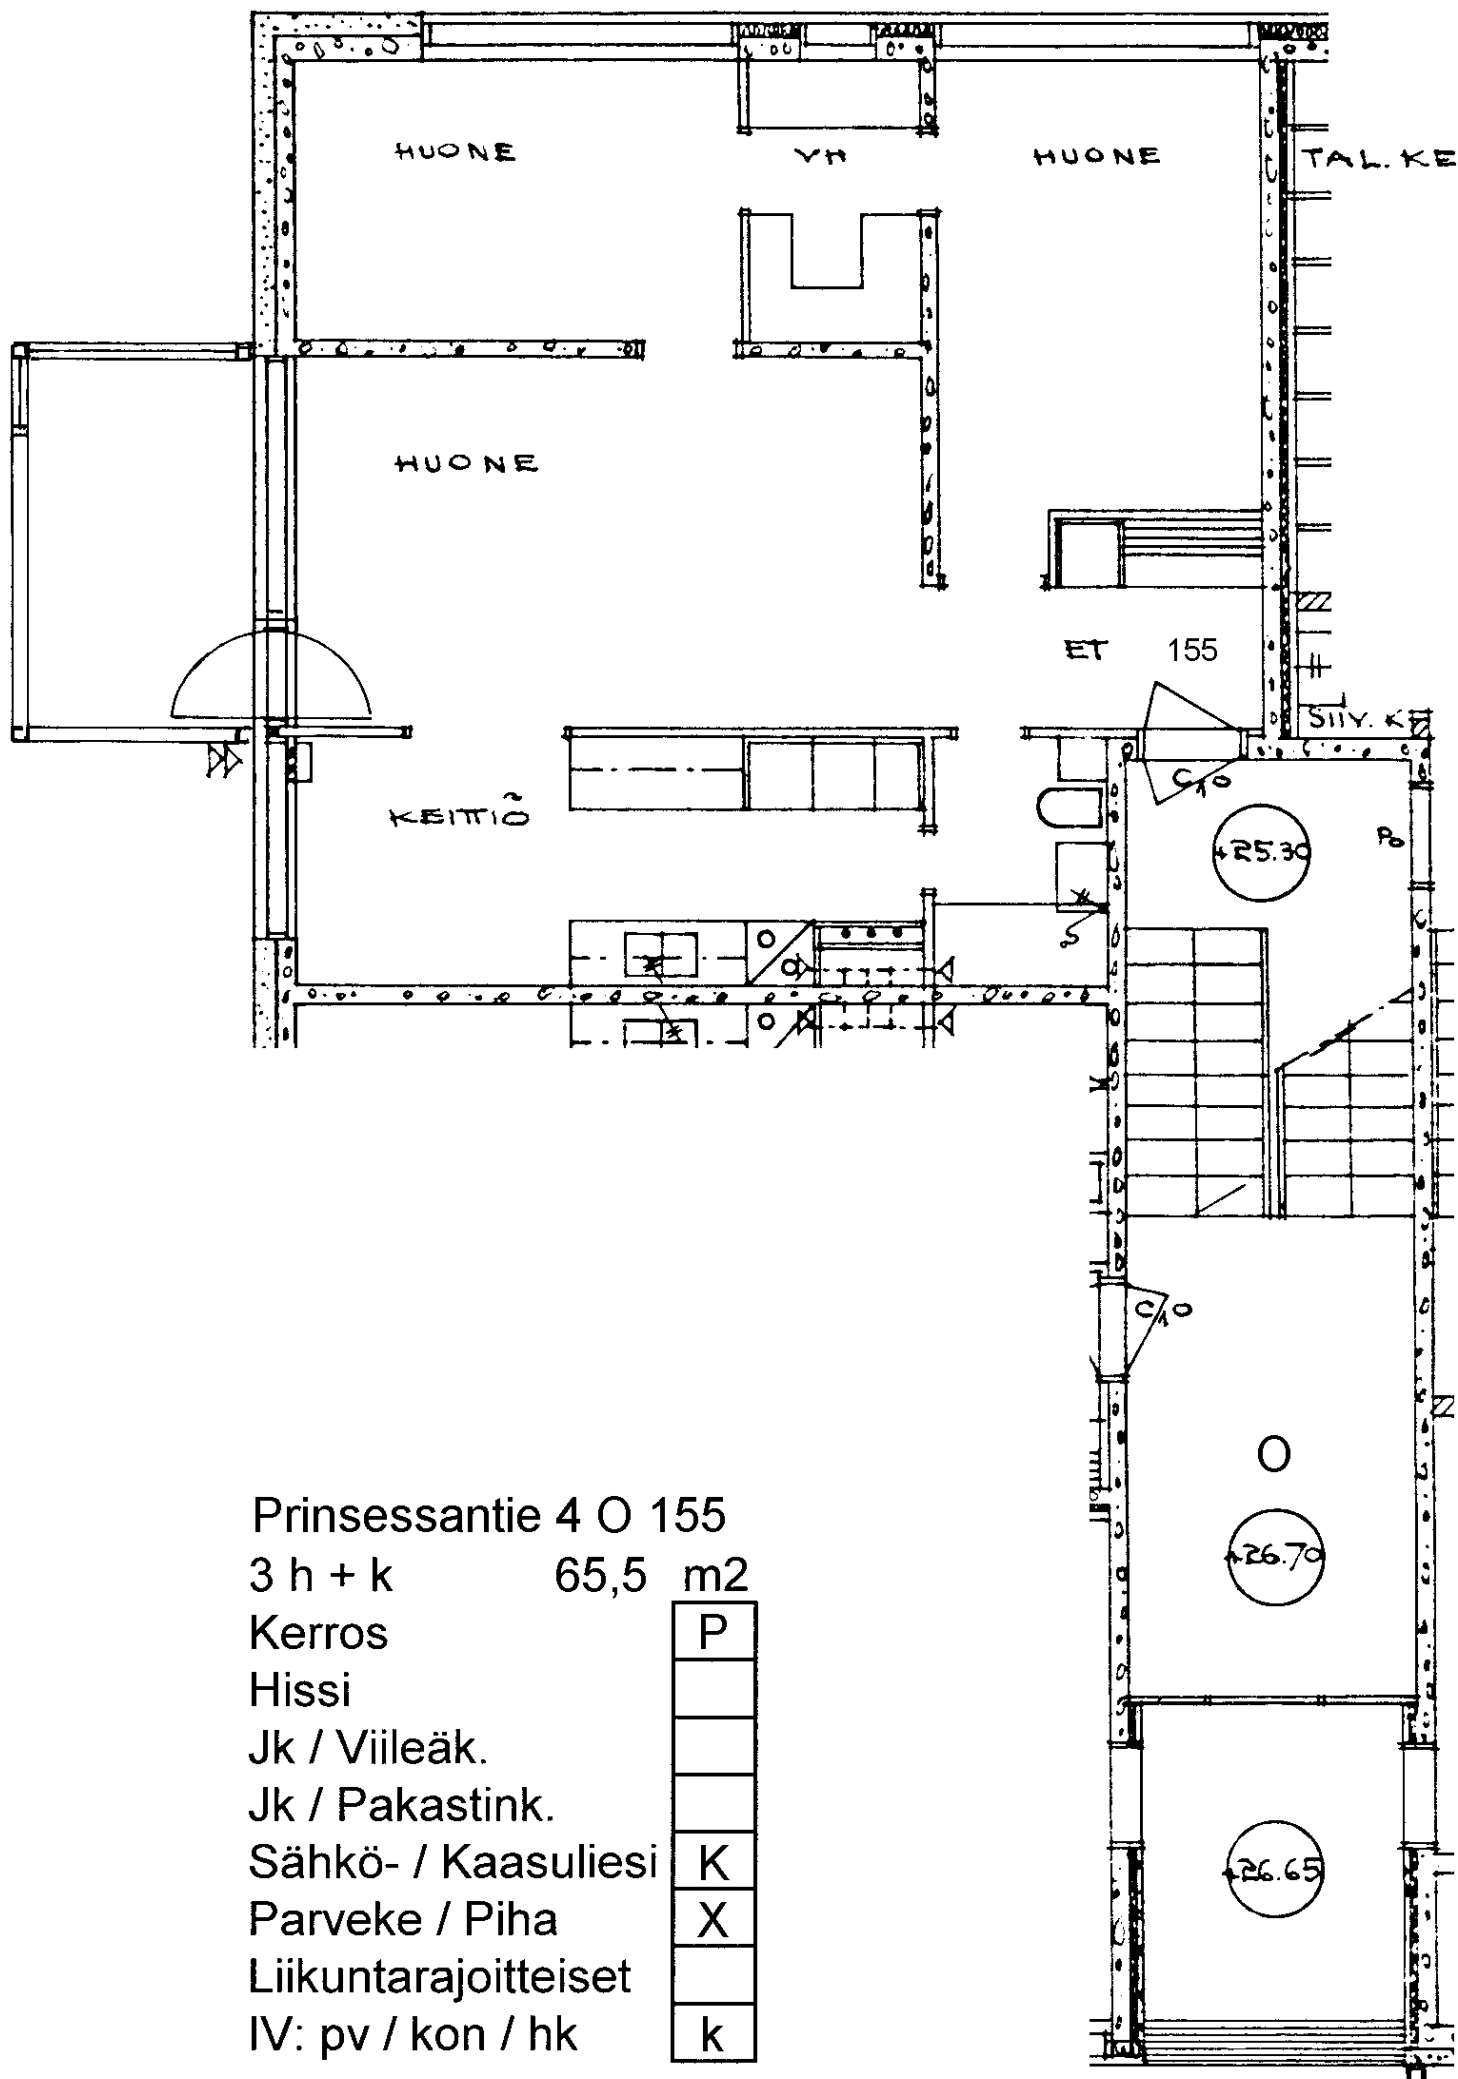

Prinsessantie 4 O 155

3 h + k 65,5 m²

Kerros

Hissi

Jk / Viileäk.

Jk / Pakastink.


Sähkö- / Kaasuliesi

Parveke / Piha

Liikuntarajoitteiset

IV: pv / kon / hk

P
K
X
k

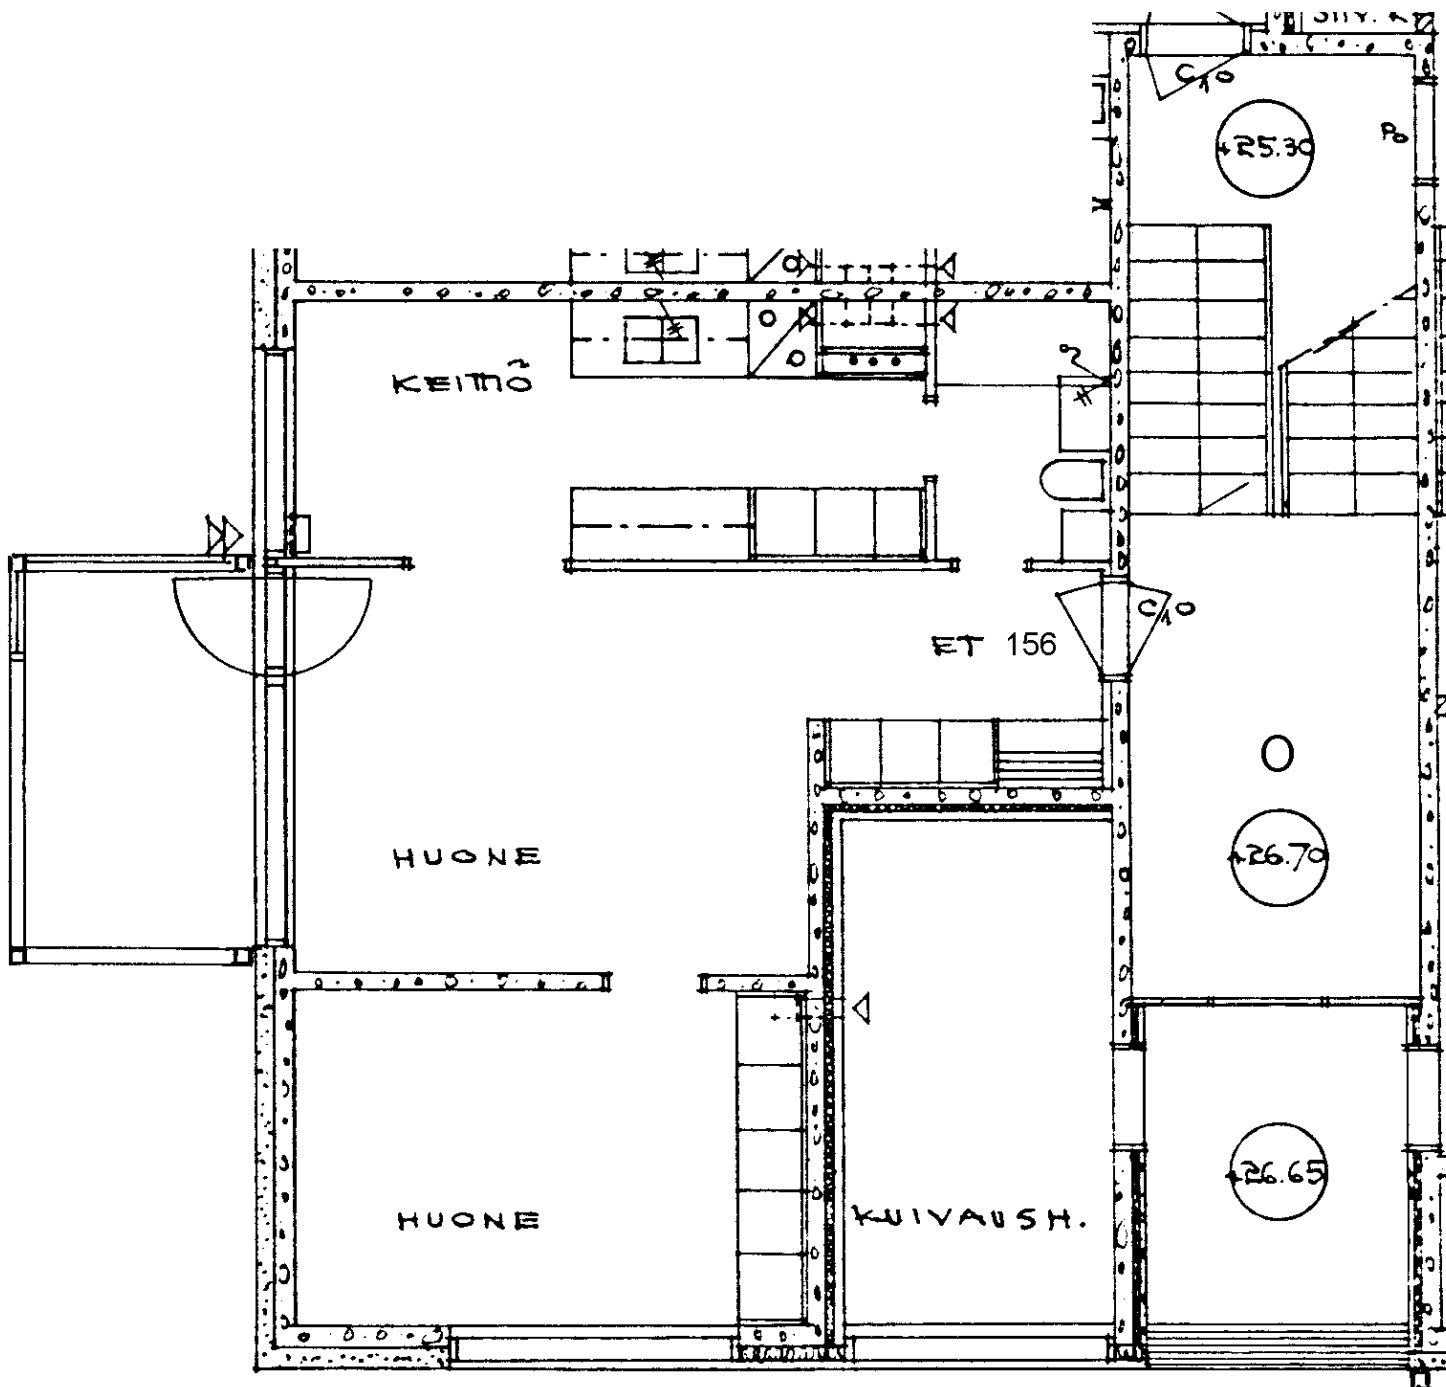

Prinsessantie 4 O 156

2 h + k 50,0 m²

Kerros

Hissi

Jk / Viileäk.

Jk / Pakastink.


Sähkö- / Kaasuliesi

Parveke / Piha

Liikuntarajoitteiset

IV: pv / kon / hk

P
K
X
k

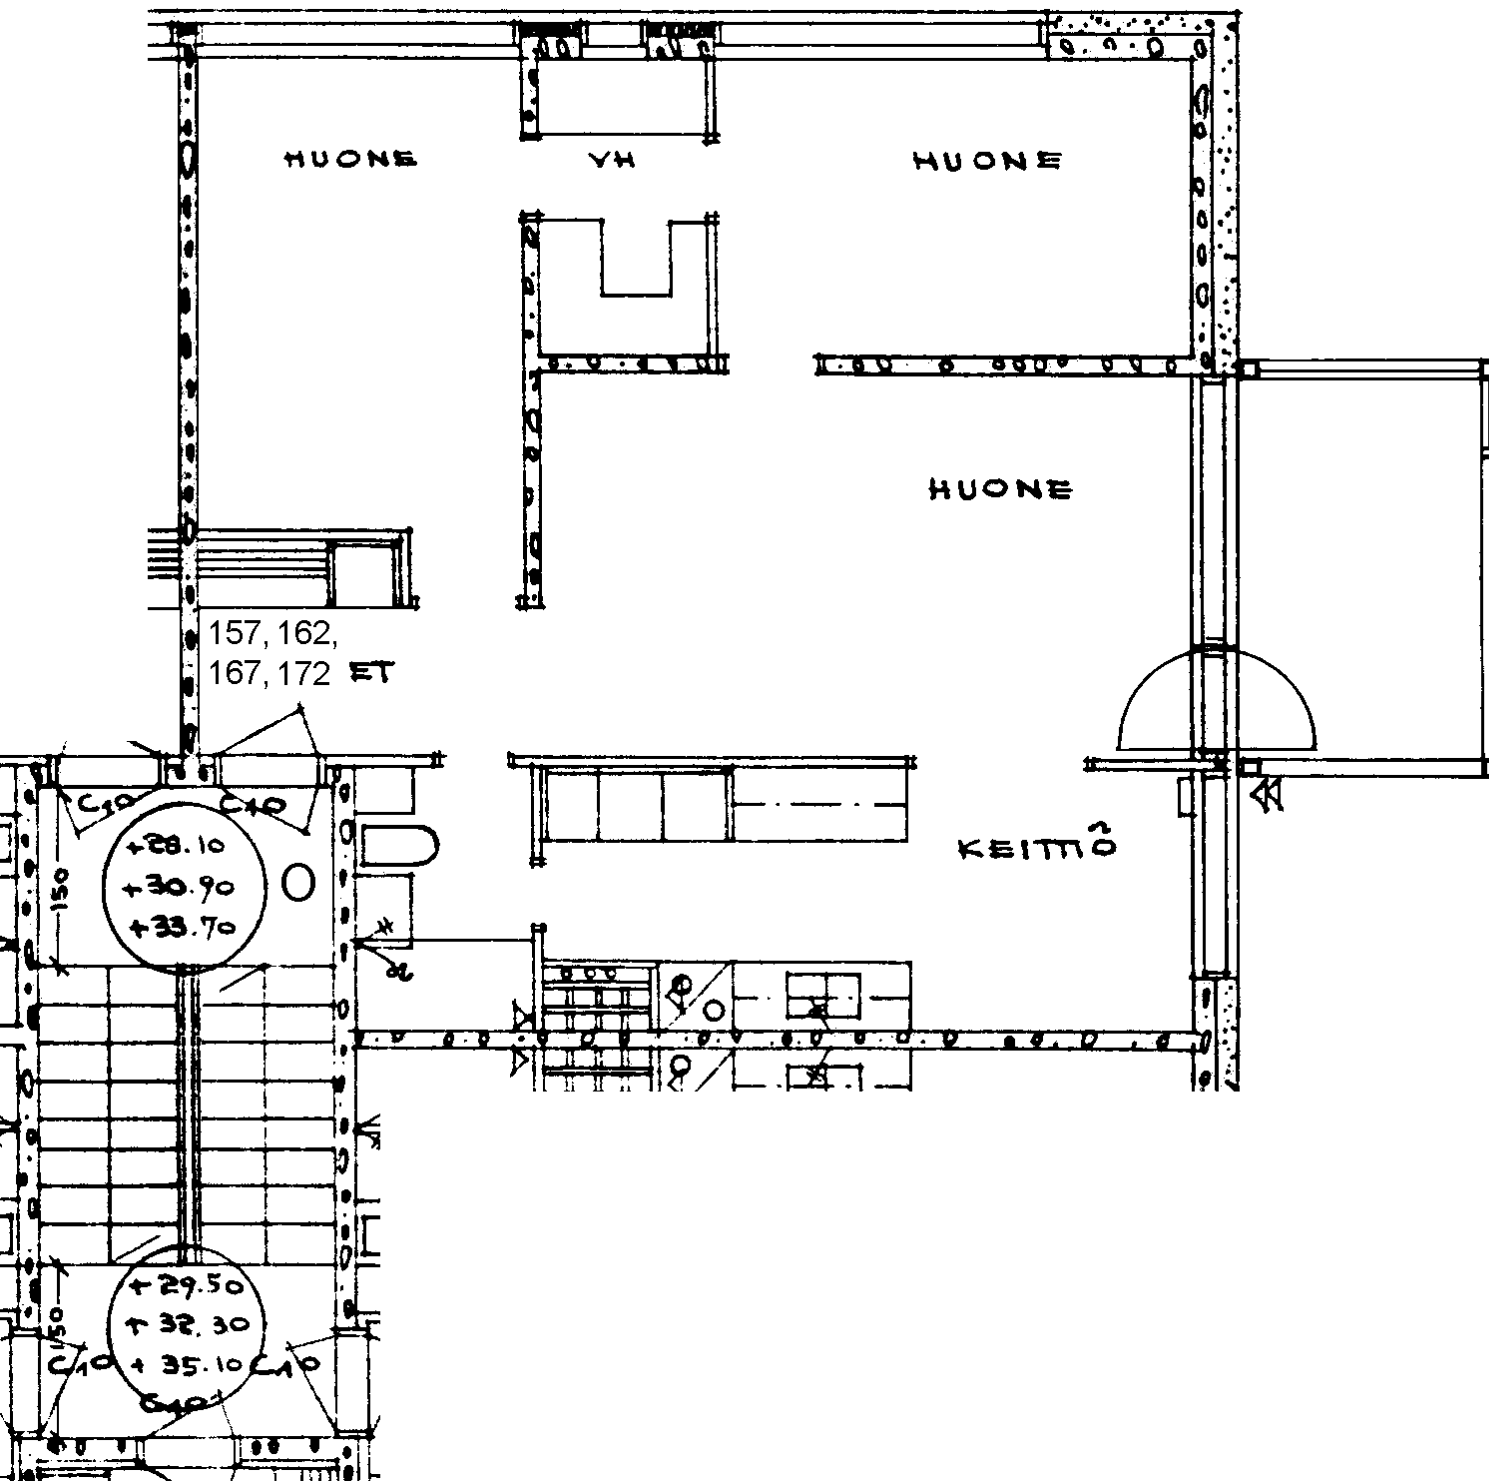

Prinsessantie 4 O 157

3 h + k 65,5 m²

Kerros

Hissi

Jk / Viileäk.

Jk / Pakastink.


Sähkö- / Kaasuliesi

Parveke / Piha

Liikuntarajoitteiset


IV: pv / kon / hk

1
K
X
k

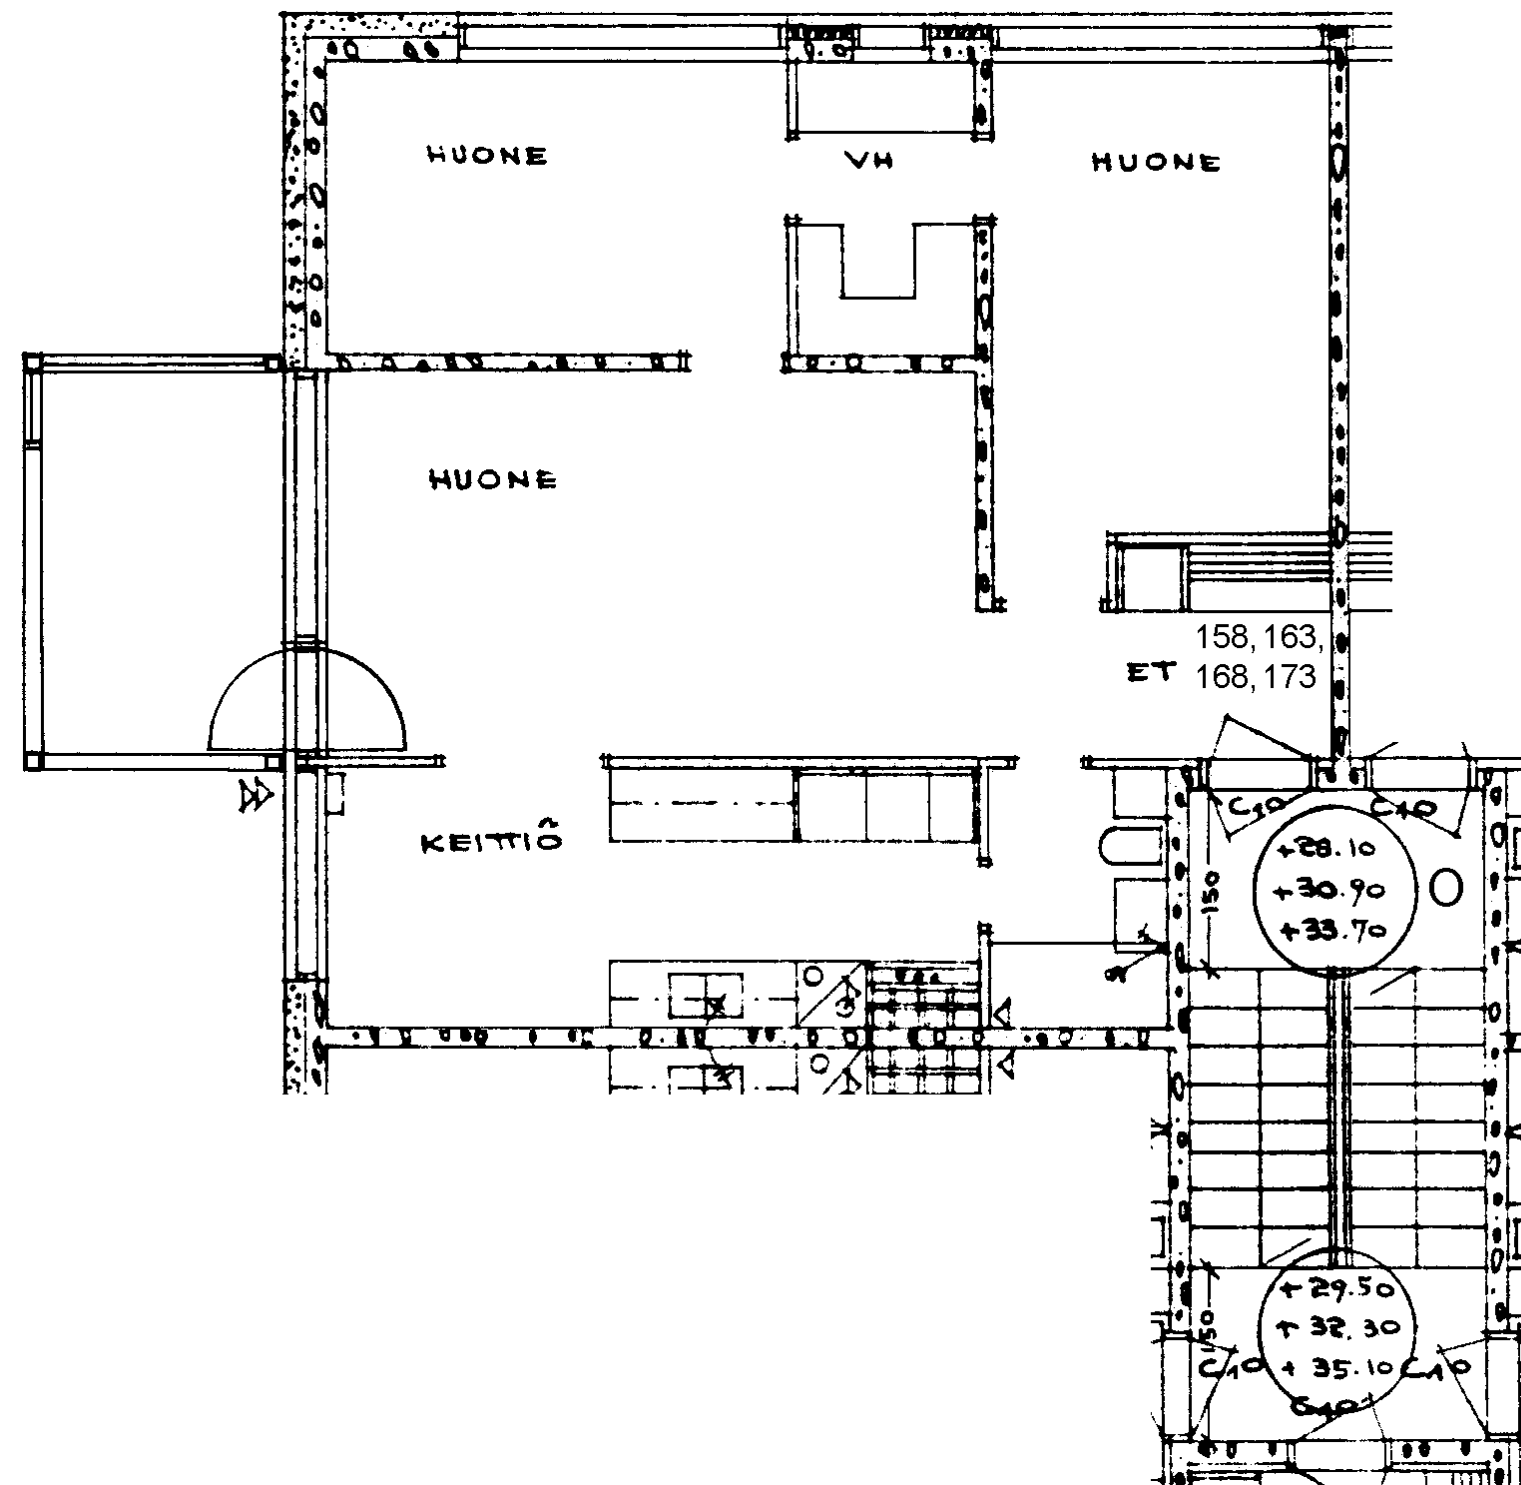

Prinsessantie 4 O 158
 3 h + k 65,5 m²
 Kerros
 Hissi
 Jk / Viileäk.
 Jk / Pakastink.
 Sähkö- / Kaasuliesi
 Parveke / Piha
 Liikuntarajoitteiset
 IV: pv / kon / hk

1
K
X
k

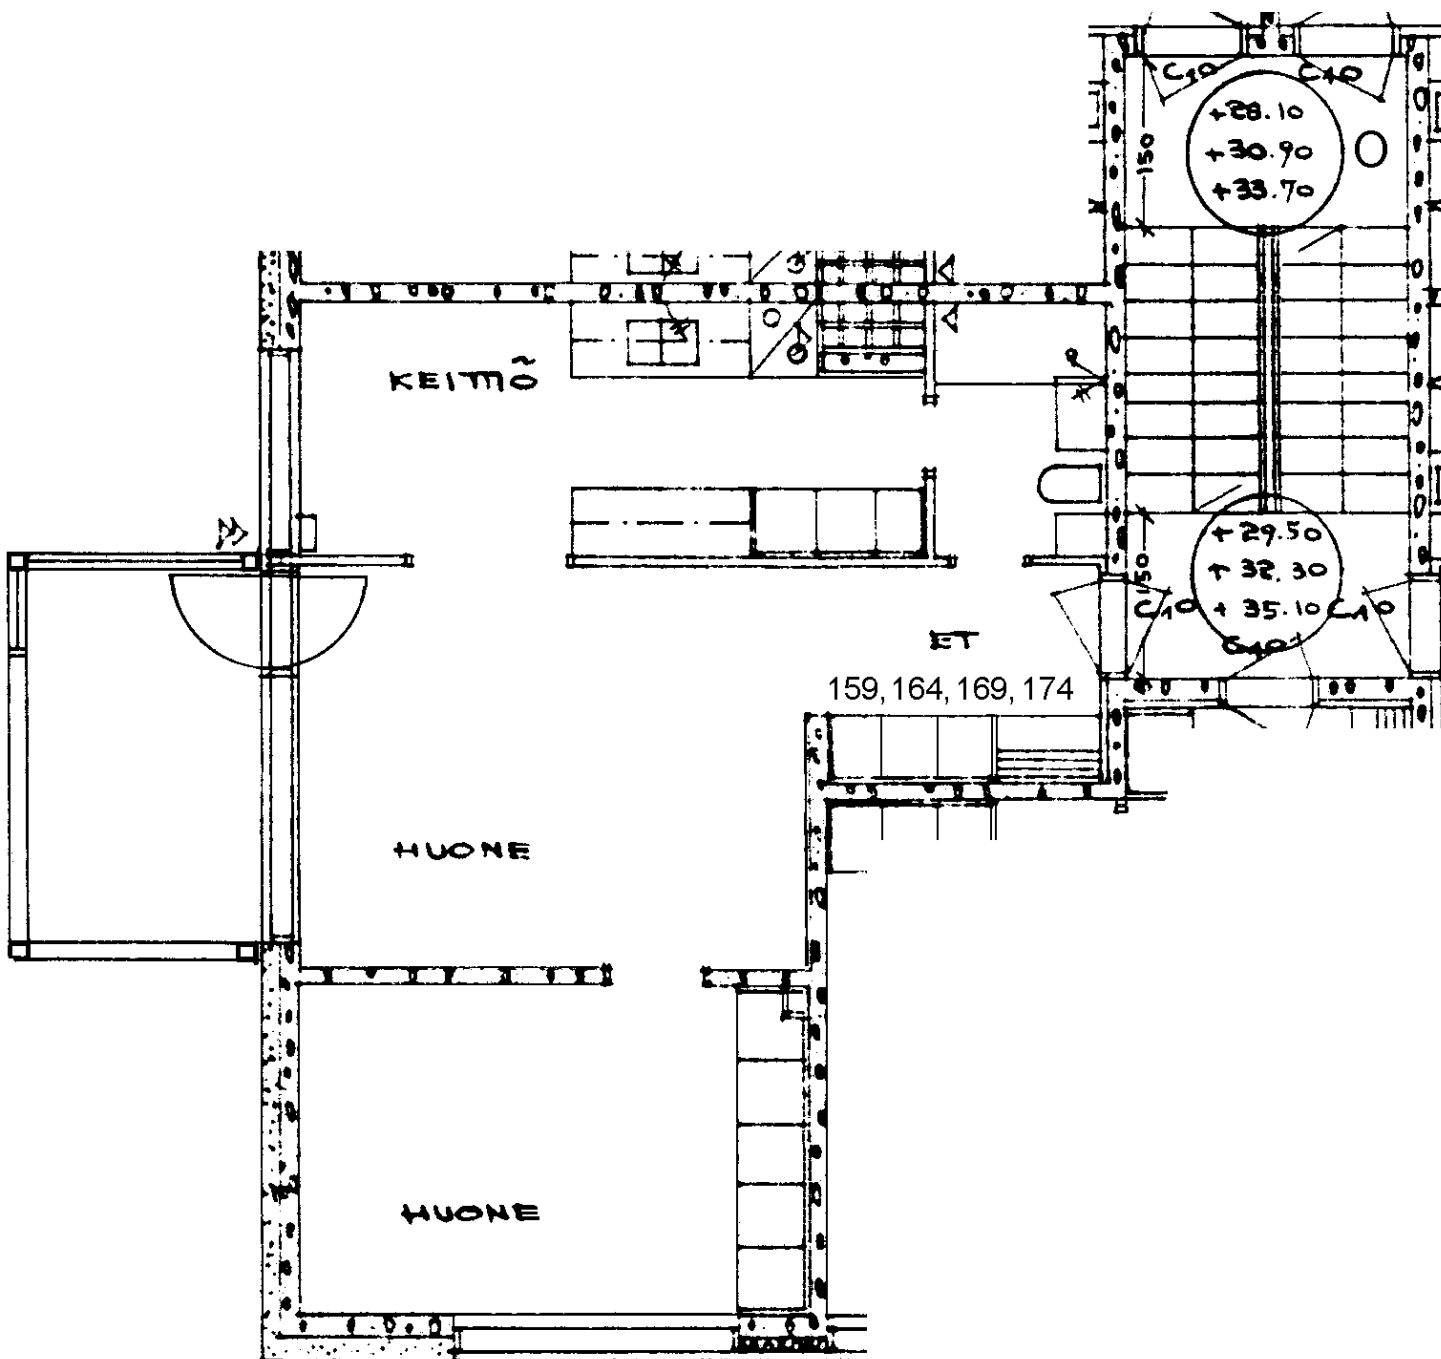

Prinsessantie 4 O 159

2 h + k 50,0 m²

Kerros

Hissi

Jk / Viileäk.

Jk / Pakastink.


Sähkö- / Kaasuliesi

Parveke / Piha

Liikuntarajoitteiset

IV: pv / kon / hk

1
K
X
k

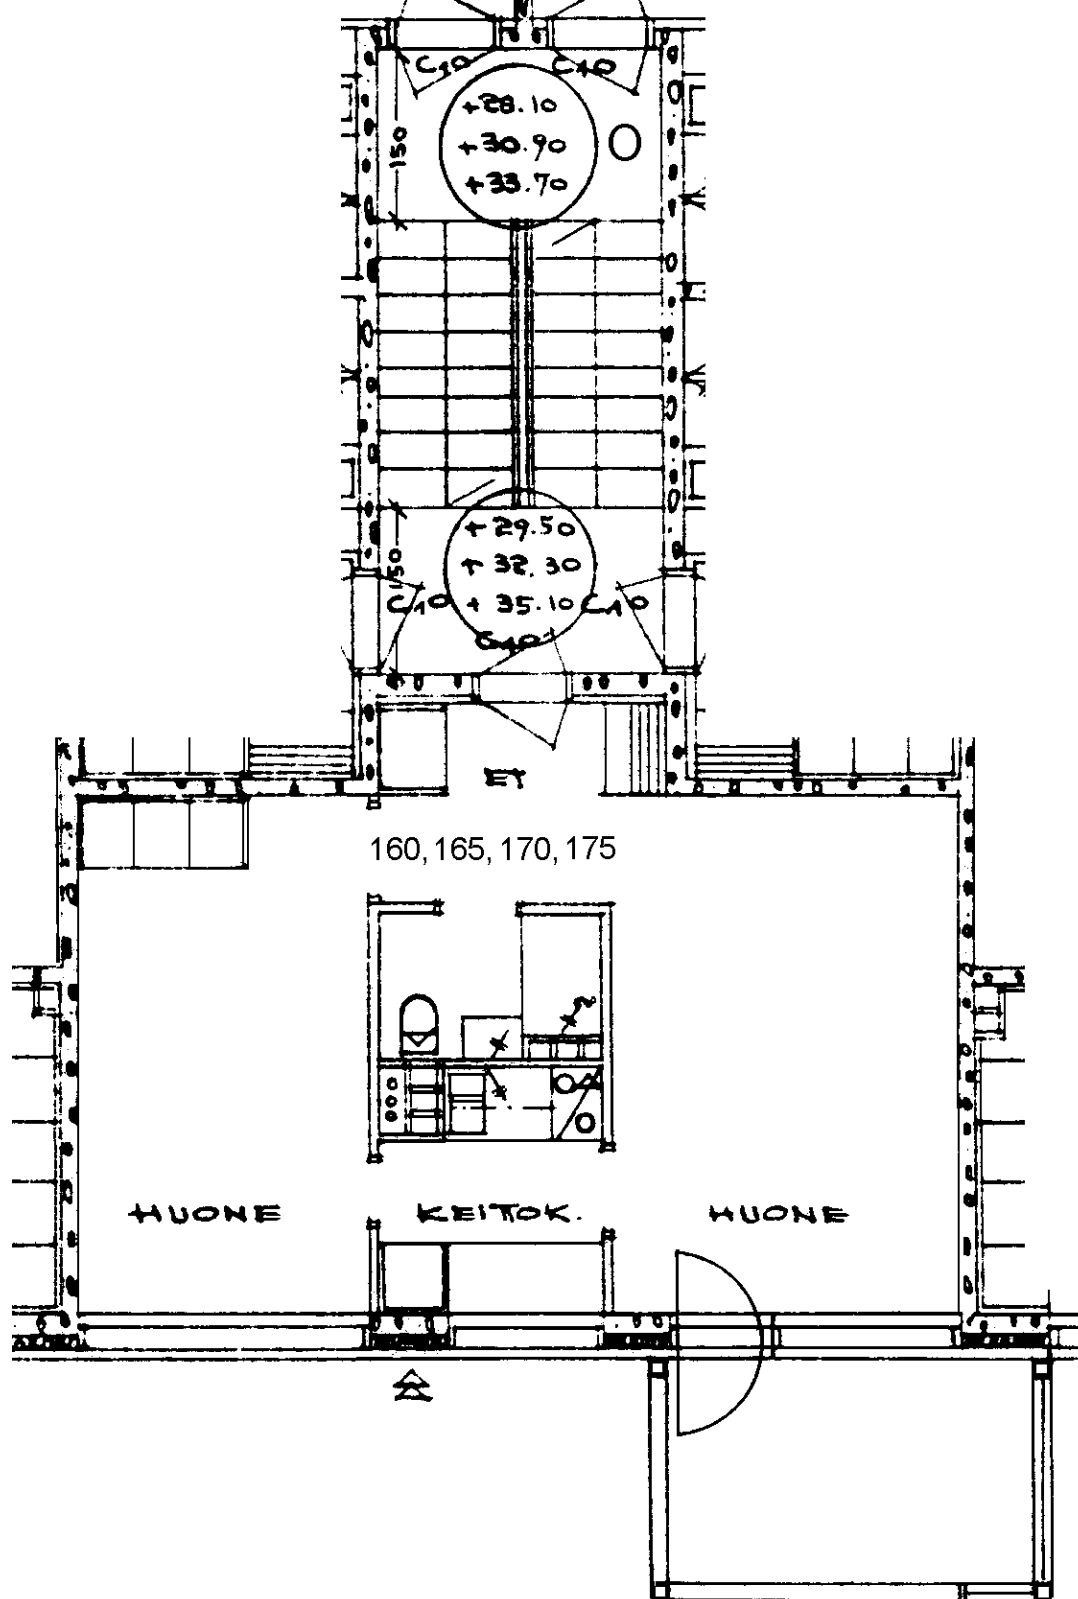

Prinsessantie 4 O 160

2 h + kk 38,5 m²

Kerros

1

Hissi

Jk / Viileäk.

Jk / Pakastink.

Sähkö- / Kaasuliesi

K


Parveke / Piha

X

Liikuntarajoitteiset


IV: pv / kon / hk

k

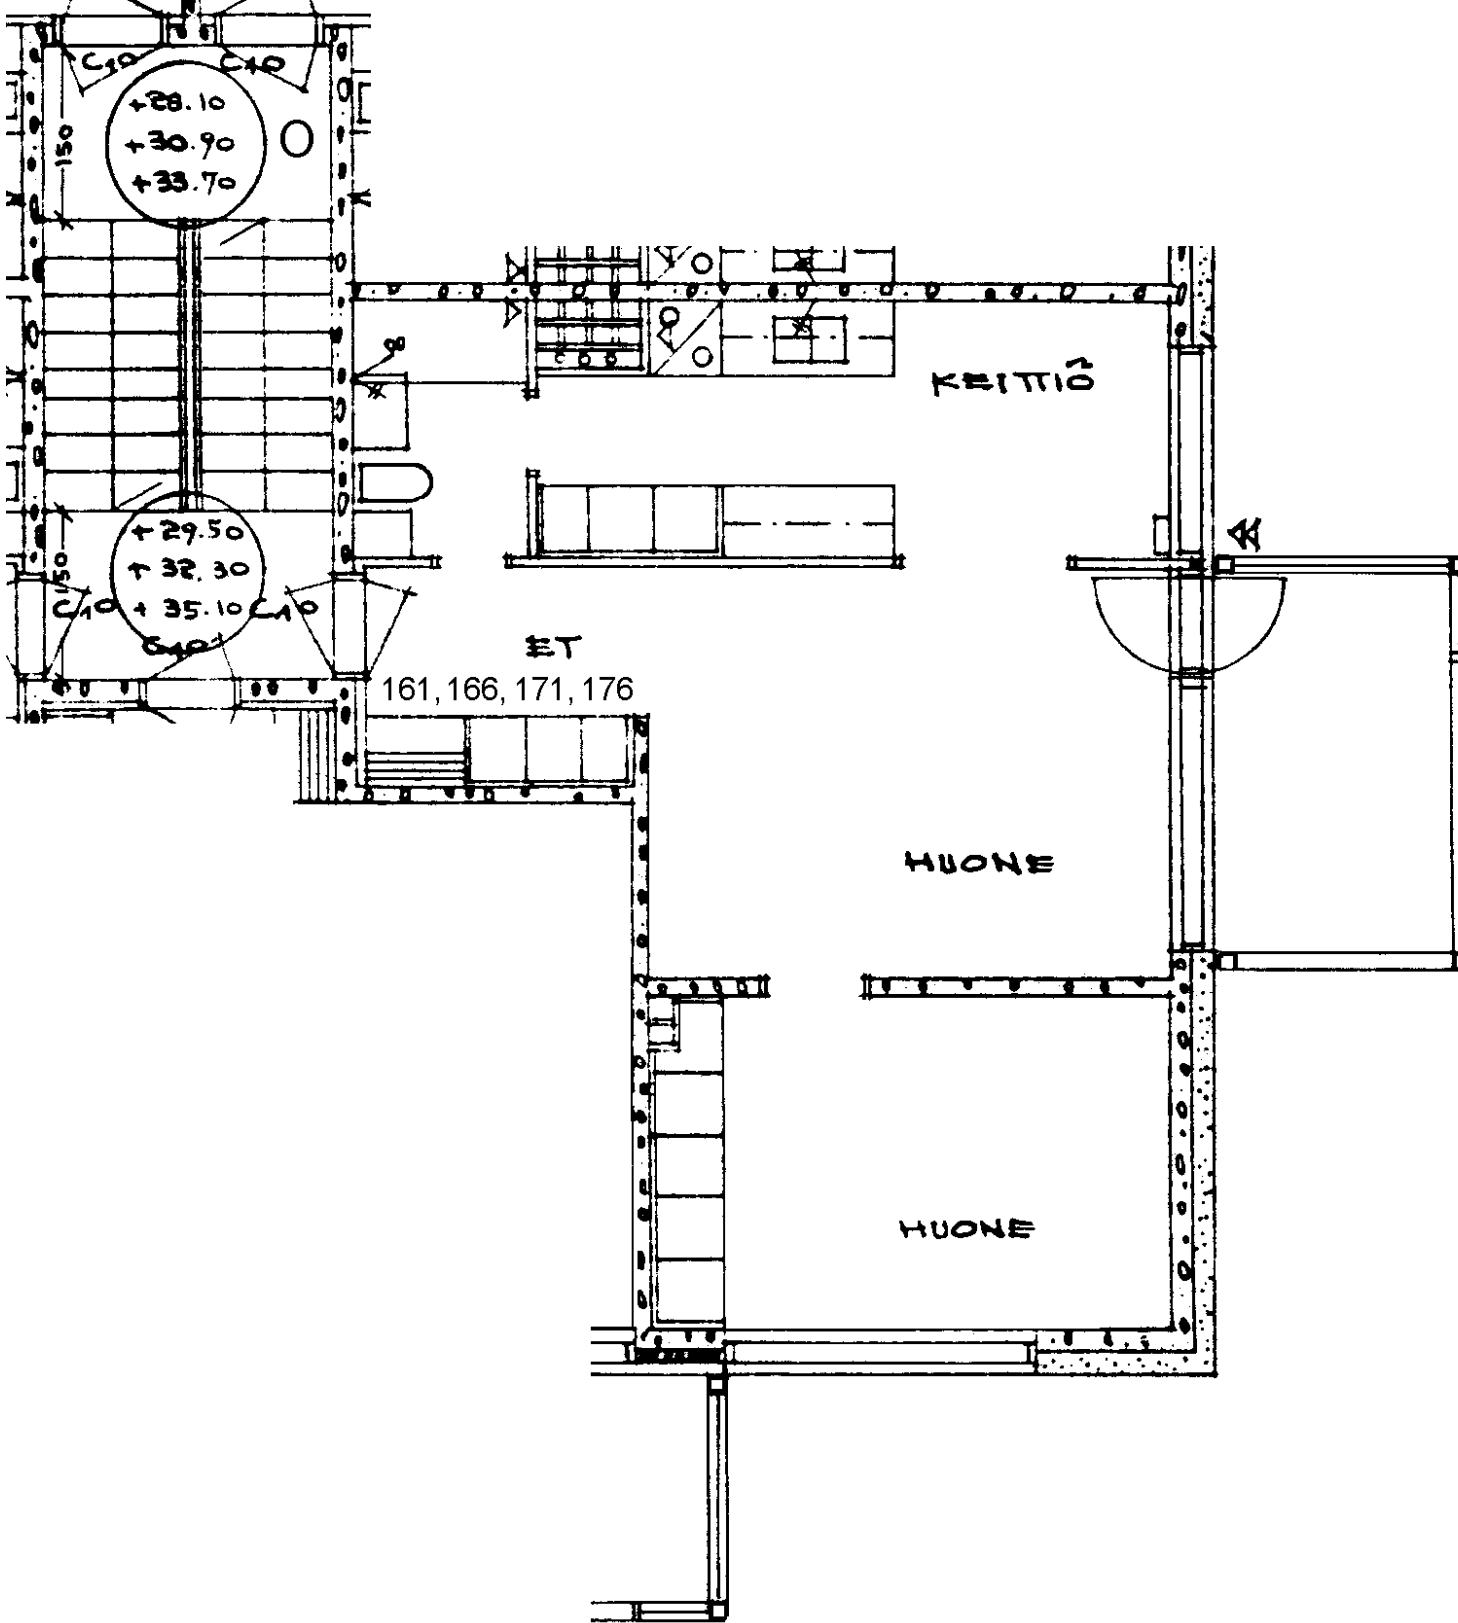

Prinsessantie 4 O 161
2 h + k 50,0 m²
Kerros
Hissi
Jk / Viileäk.
Jk / Pakastink.
Sähkö- / Kaasuliesi
Parveke / Piha
Liikuntarajoitteiset
IV: pv / kon / hk

1
K
X
k

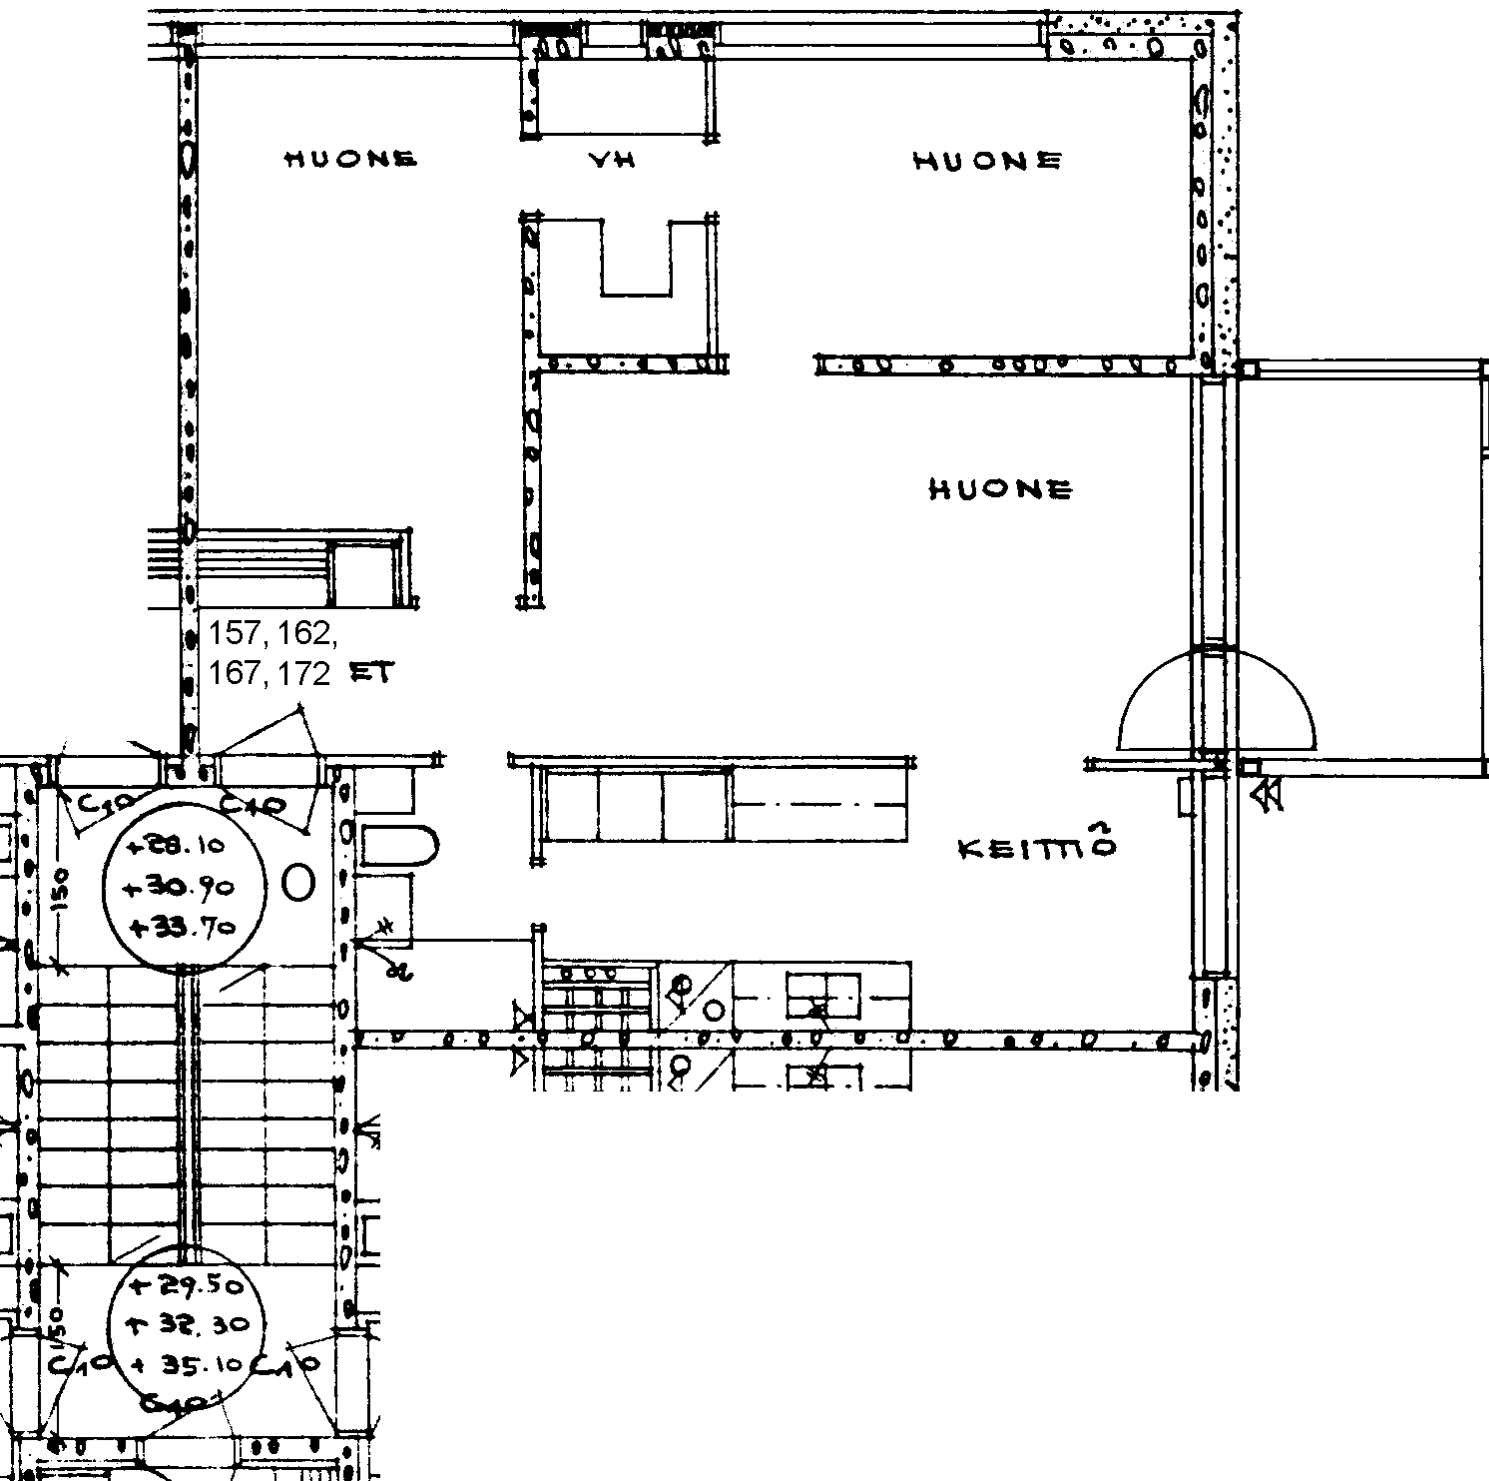

Prinsessantie 4 O 162

3 h + k 65,5 m²

Kerros

Hissi

Jk / Viileäk.

Jk / Pakastink.


Sähkö- / Kaasuliesi

Parveke / Piha

Liikuntarajoitteiset


IV: pv / kon / hk

2
K
X
k

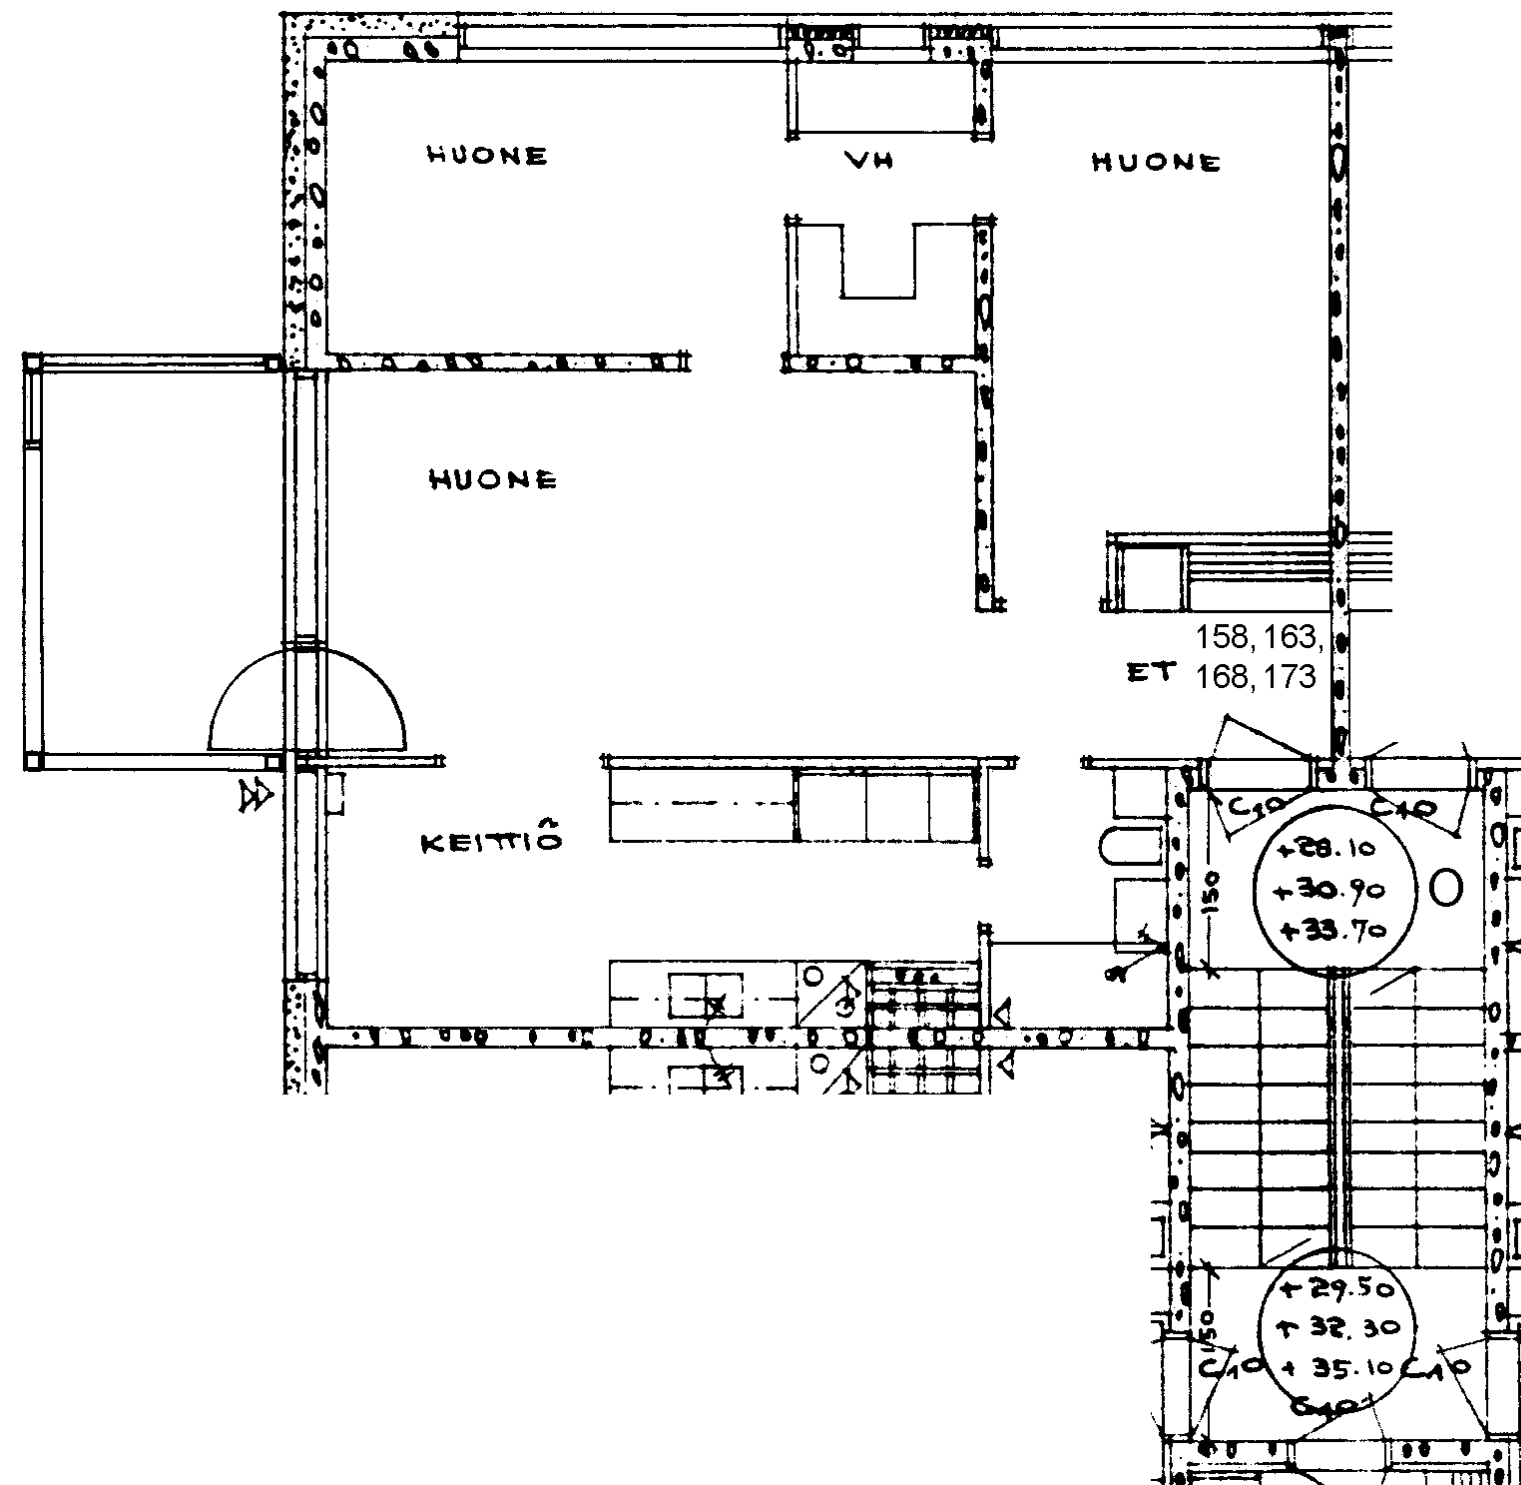

Prinsessantie 4 O 163
 3 h + k 65,5 m²
 Kerros
 Hissi
 Jk / Viileäk.
 Jk / Pakastink.
 Sähkö- / Kaasuliesi
 Parveke / Piha
 Liikuntarajoitteiset
 IV: pv / kon / hk

2
K
X
k

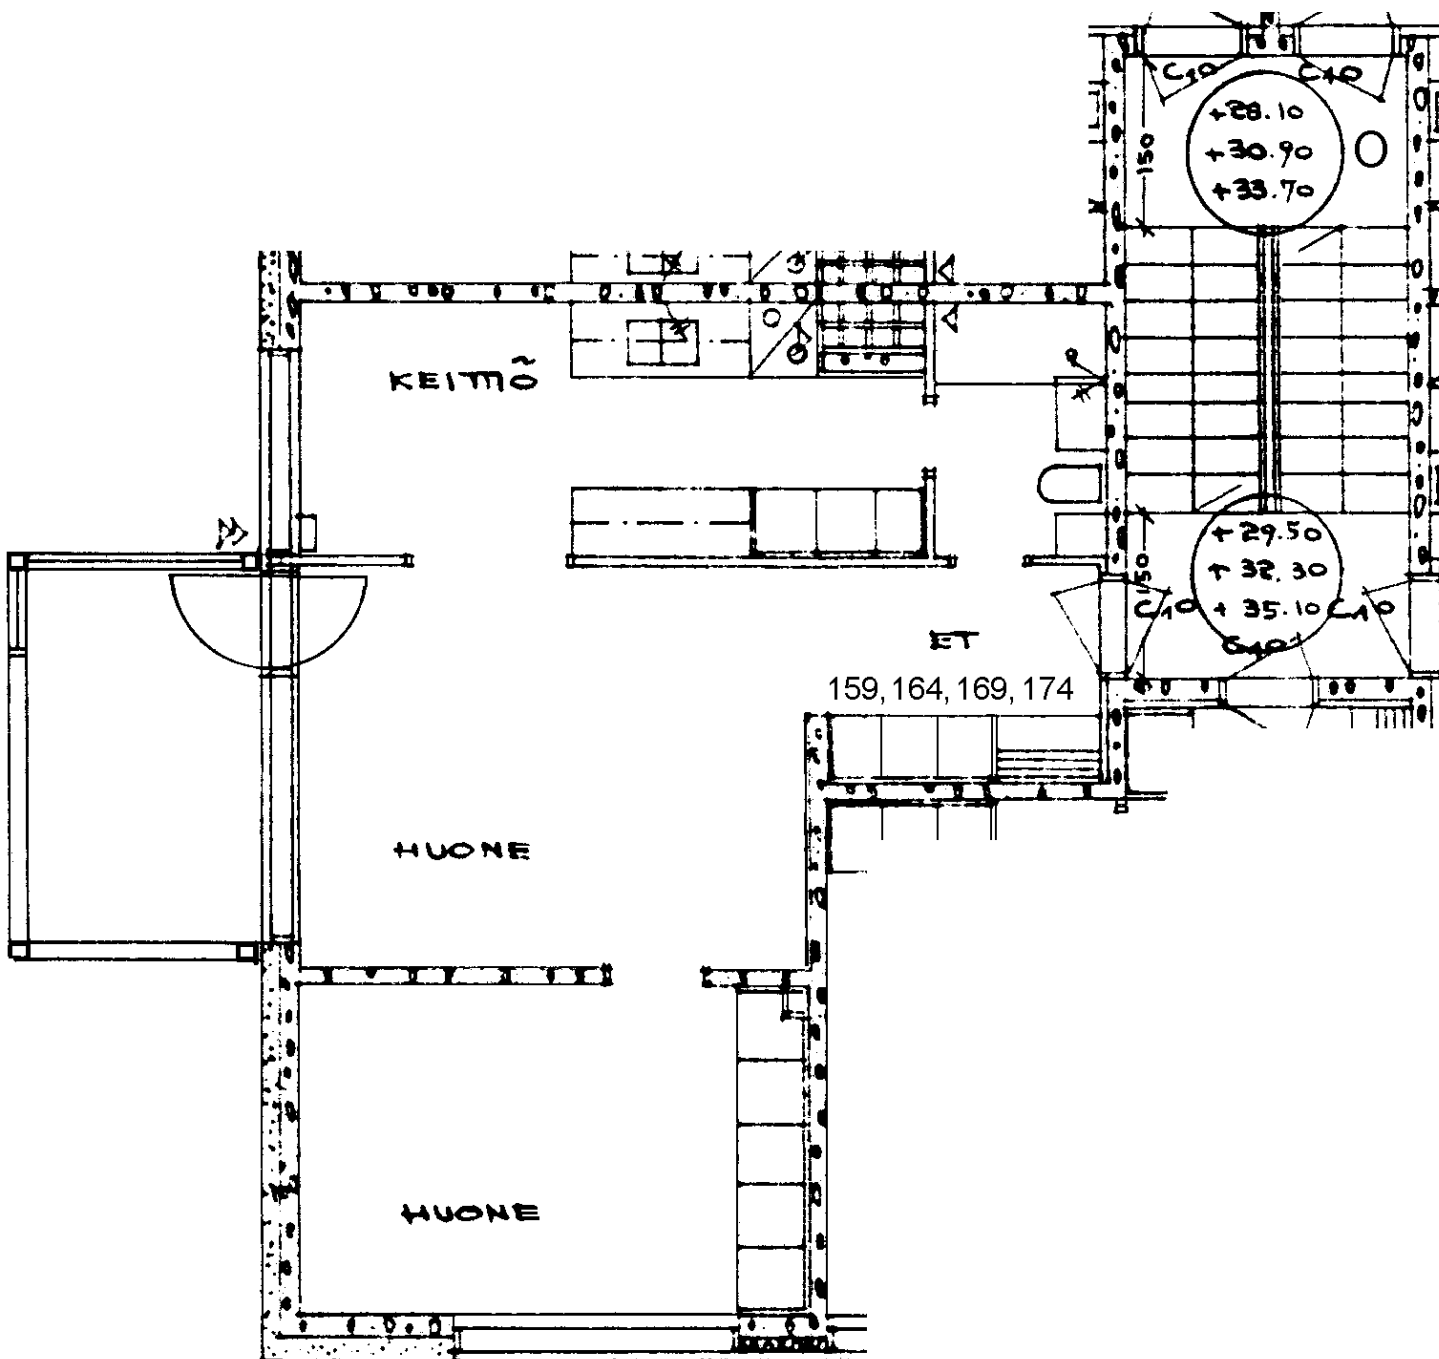

Prinsessantie 4 O 164

2 h + k 50,0 m²

Kerros

Hissi

Jk / Viileäk.

Jk / Pakastink.


Sähkö- / Kaasuliesi

Parveke / Piha

Liikuntarajoitteiset

IV: pv / kon / hk

2
K
X
k

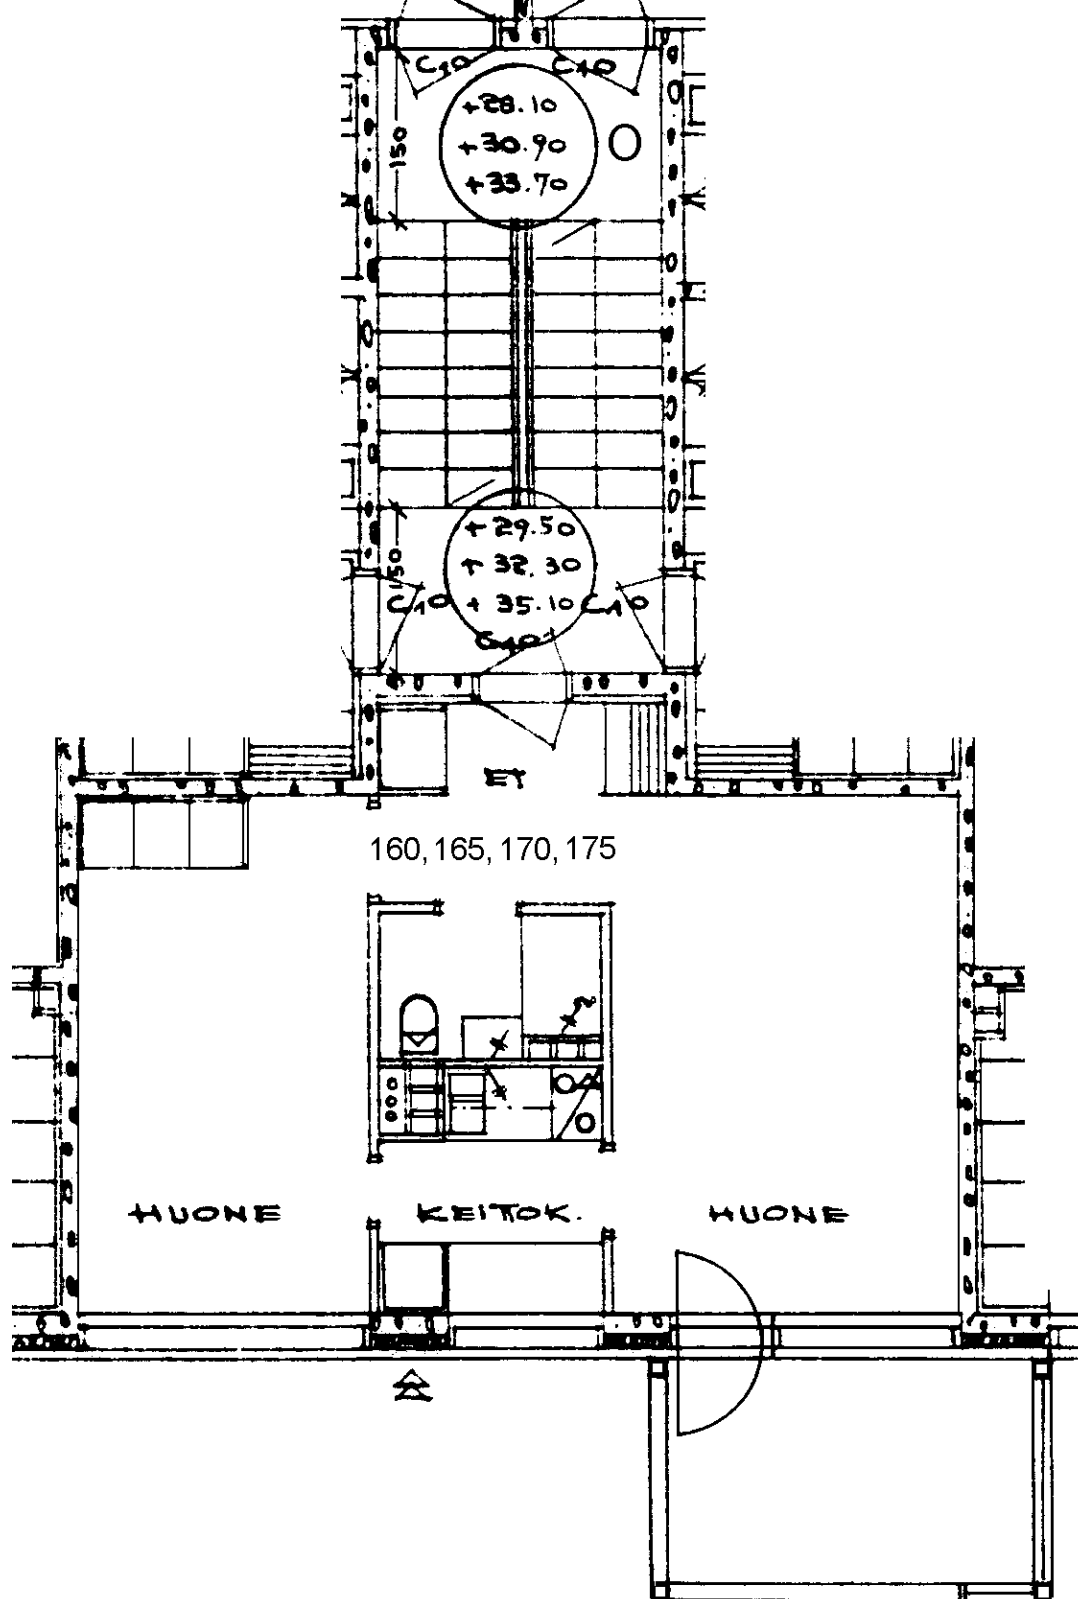

Prinsessantie 4 O 165

2 h + kk 38,5 m²

Kerros

2

Hissi

Jk / Viileäk.

Jk / Pakastink.

Sähkö- / Kaasuliesi

K


Parveke / Piha

X


Liikuntarajoitteiset

IV: pv / kon / hk

k

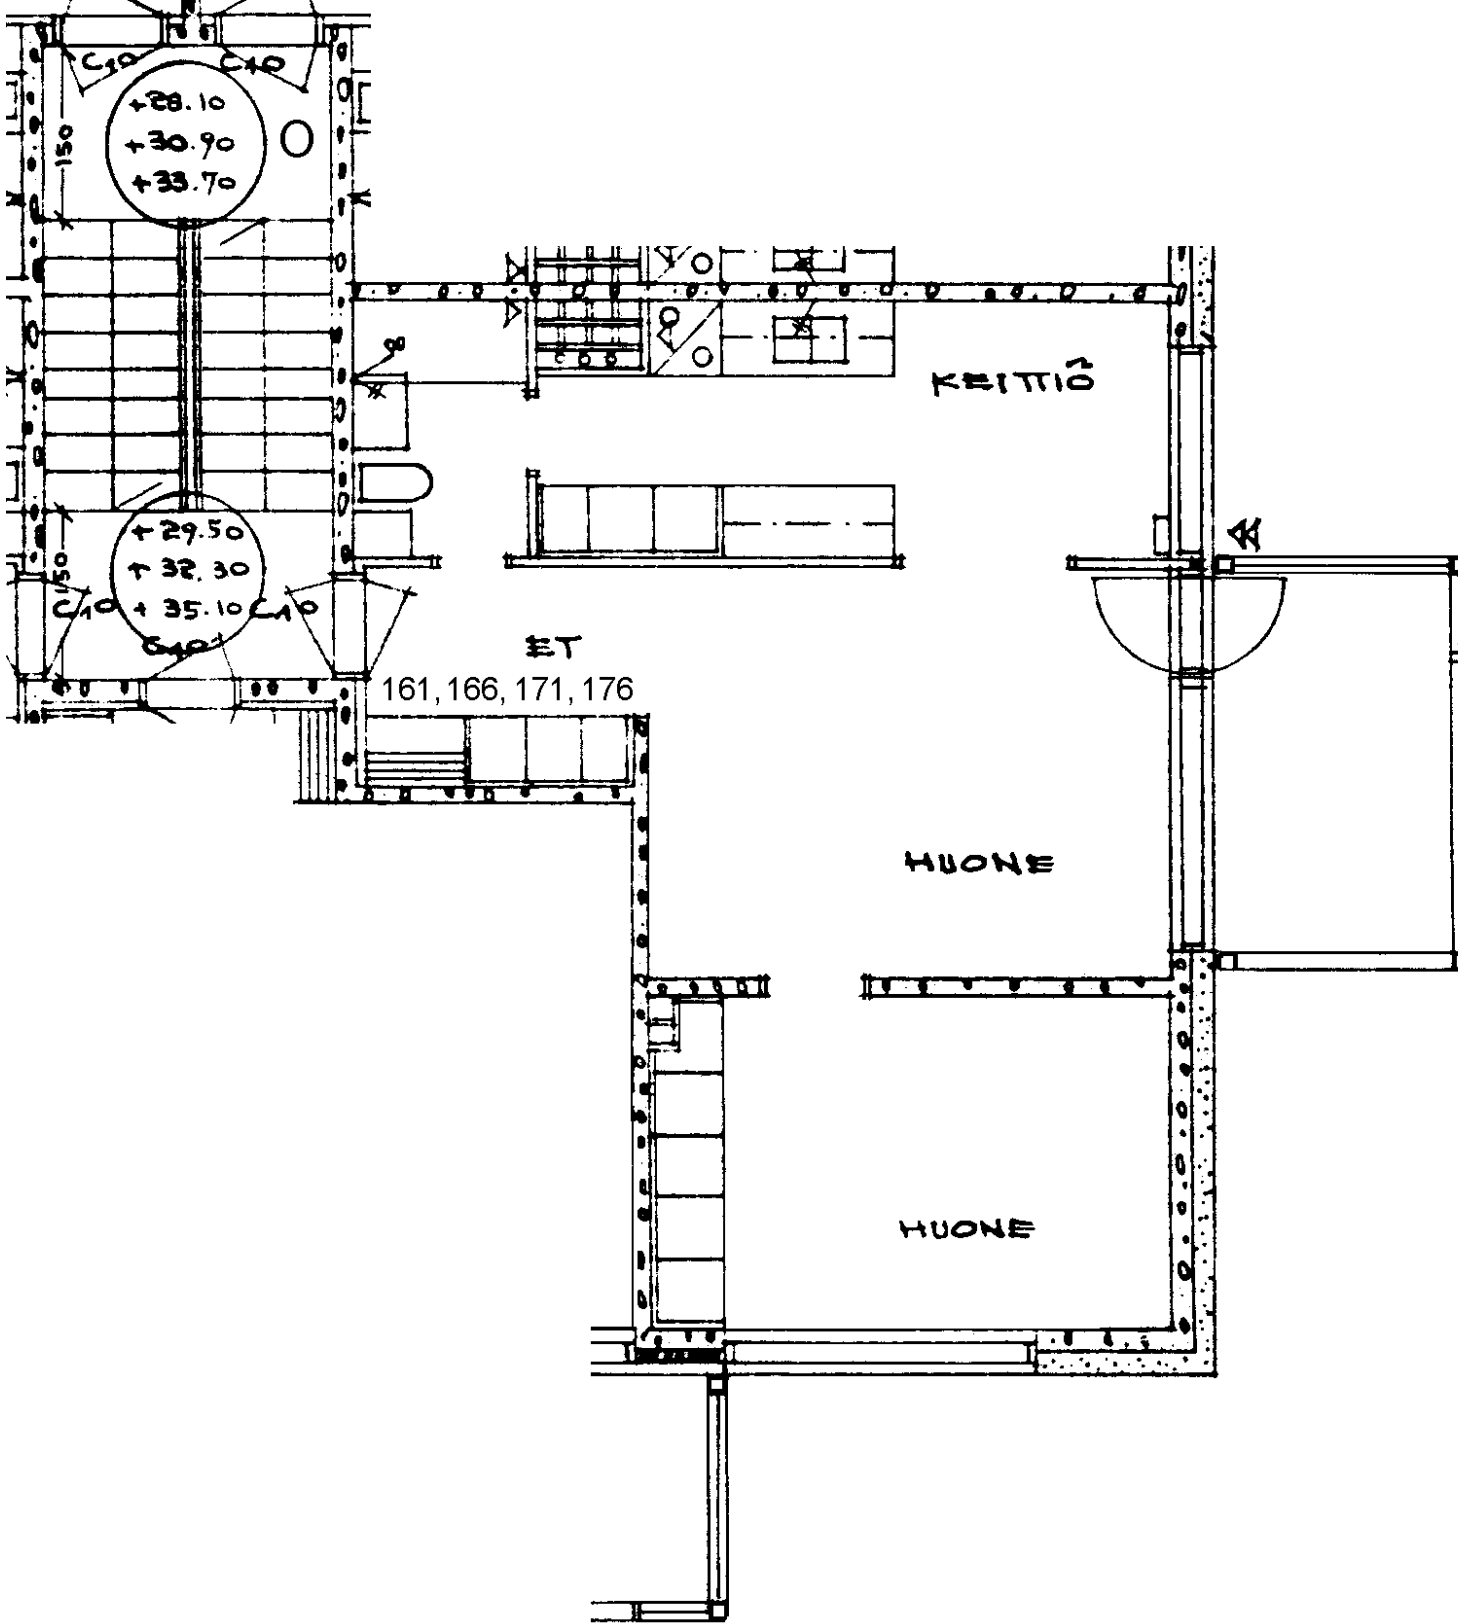


Prinsessantie 4 O 166	
2 h + k	50,0 m2
Kerros	2
Hissi	
Jk / Viileäk.	
Jk / Pakastink.	
Sähkö- / Kaasuliesi	K
Parveke / Piha	X
Liikuntarajoitteiset	
IV: pv / kon / hk	k

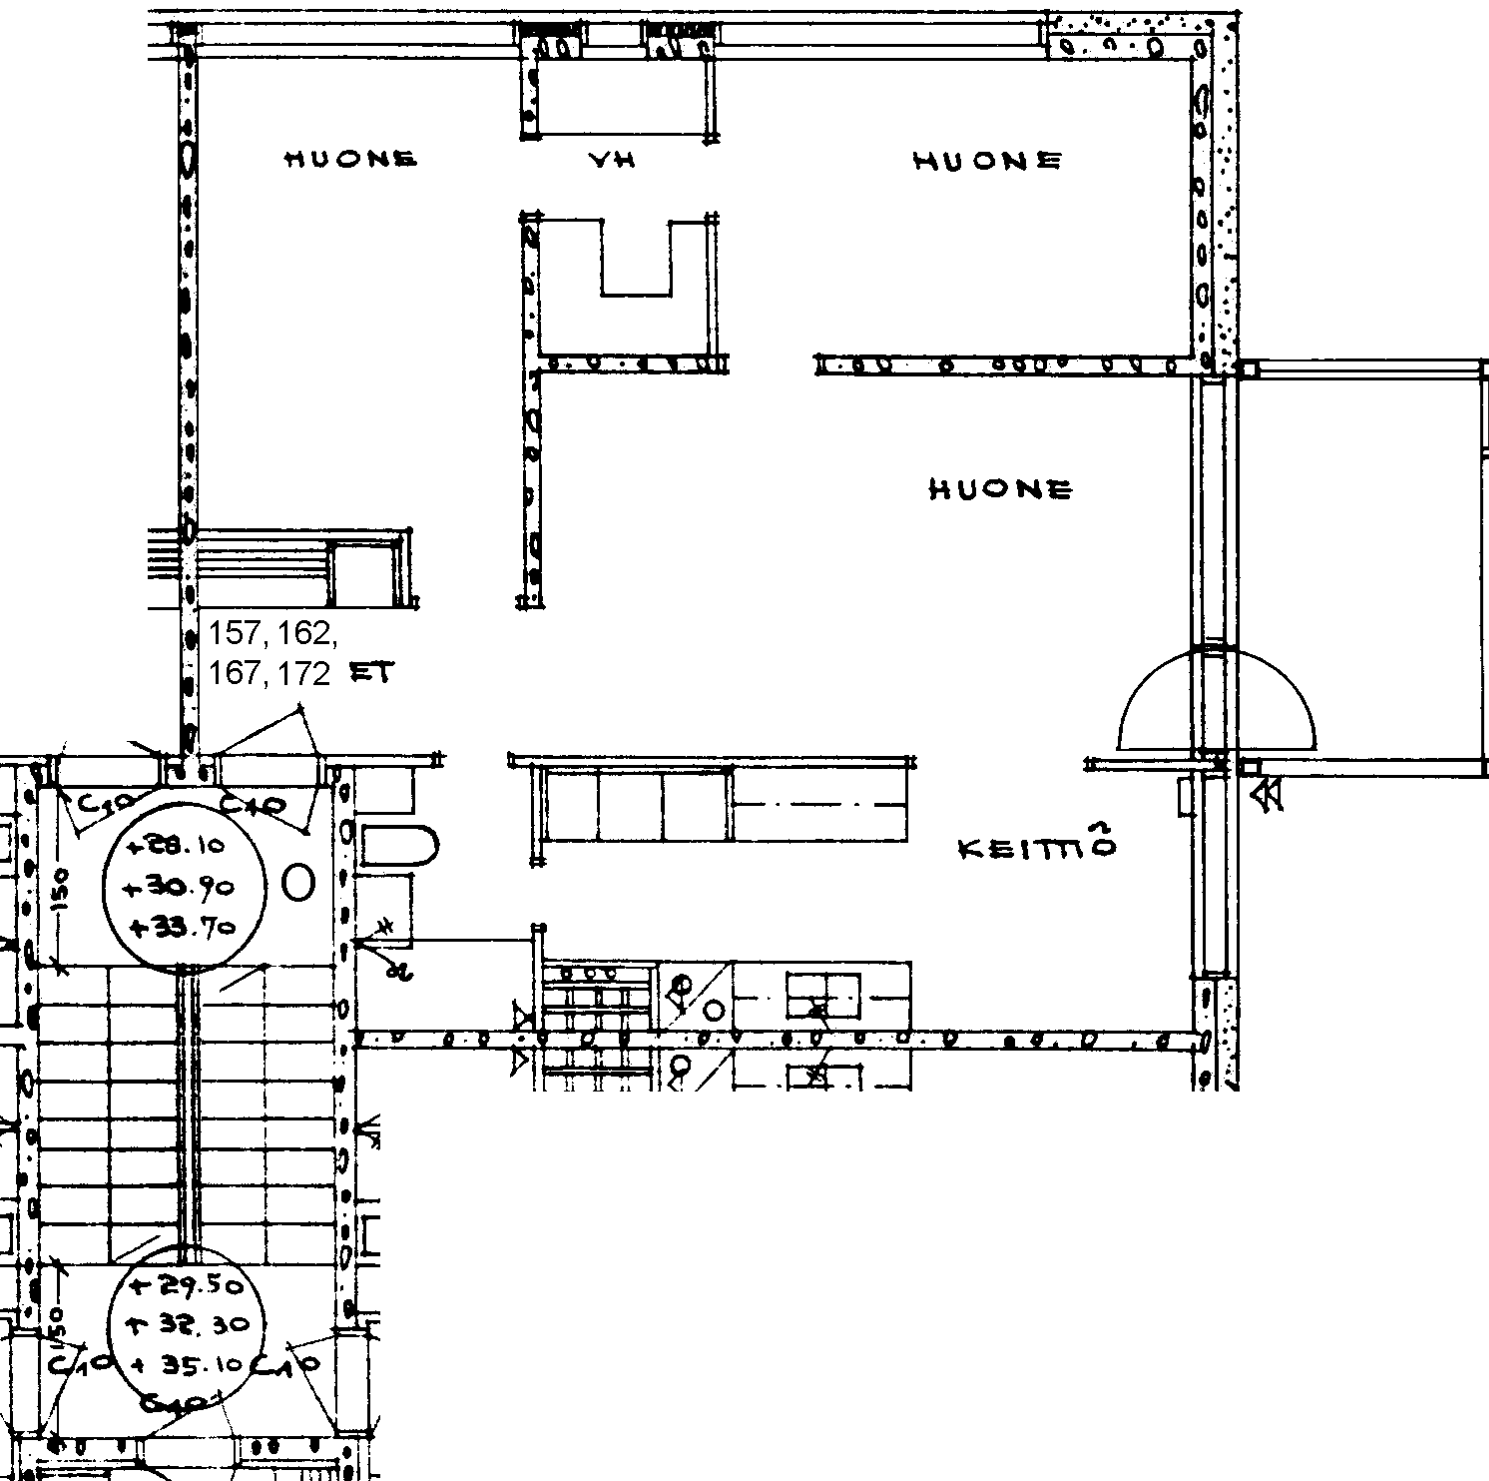


Prinsessantie 4 O 167
 3 h + k 65,5 m²
 Kerros
 Hissi
 Jk / Viileäk.
 Jk / Pakastink.
 Sähkö- / Kaasuliesi
 Parveke / Piha
 Liikuntarajoitteiset
 IV: pv / kon / hk

3
K
X
k

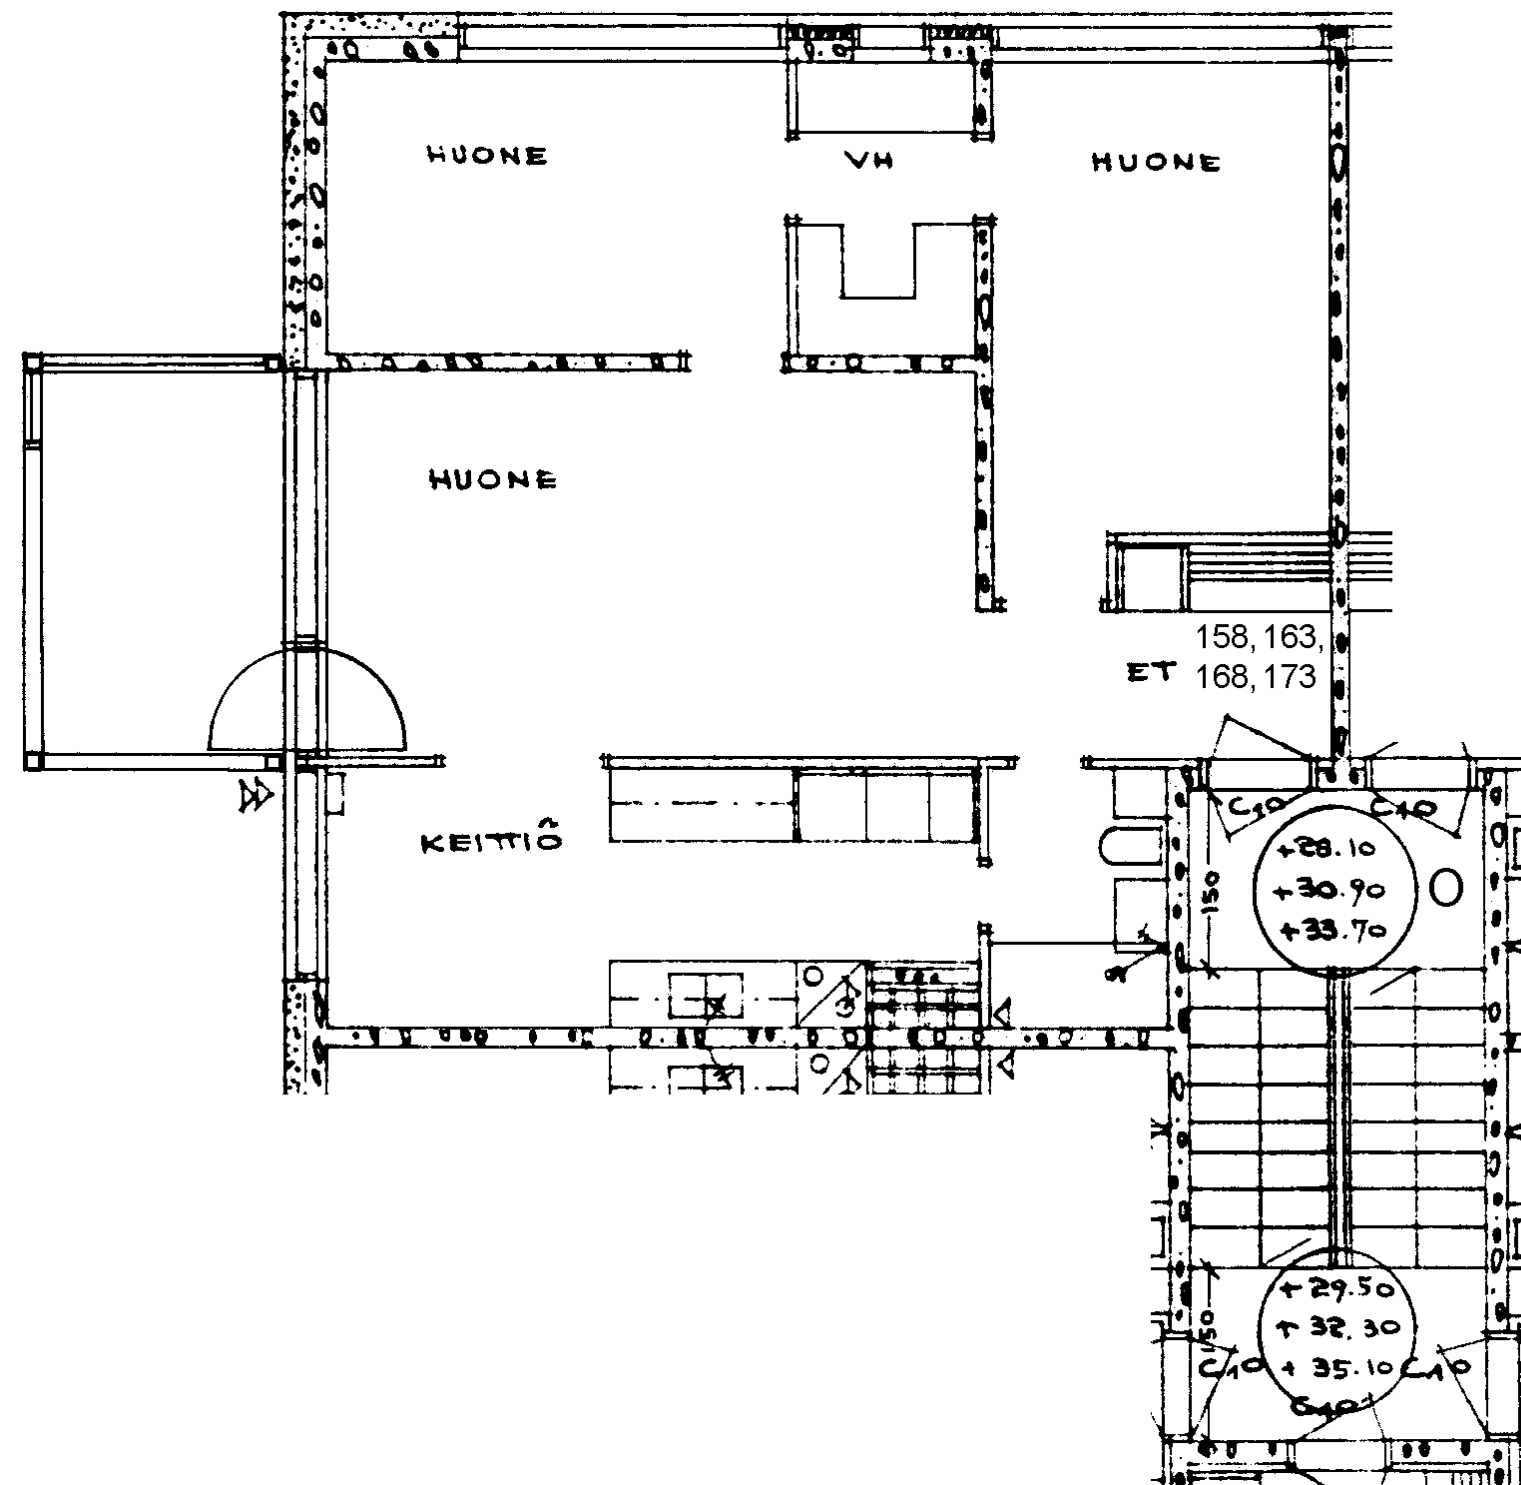

Prinsessantie 4 O 168
 3 h + k 65,5 m²
 Kerros
 Hissi
 Jk / Viileäk.
 Jk / Pakastink.
 Sähkö- / Kaasuliesi
 Parveke / Piha
 Liikuntarajoitteiset
 IV: pv / kon / hk

3
K
X
k

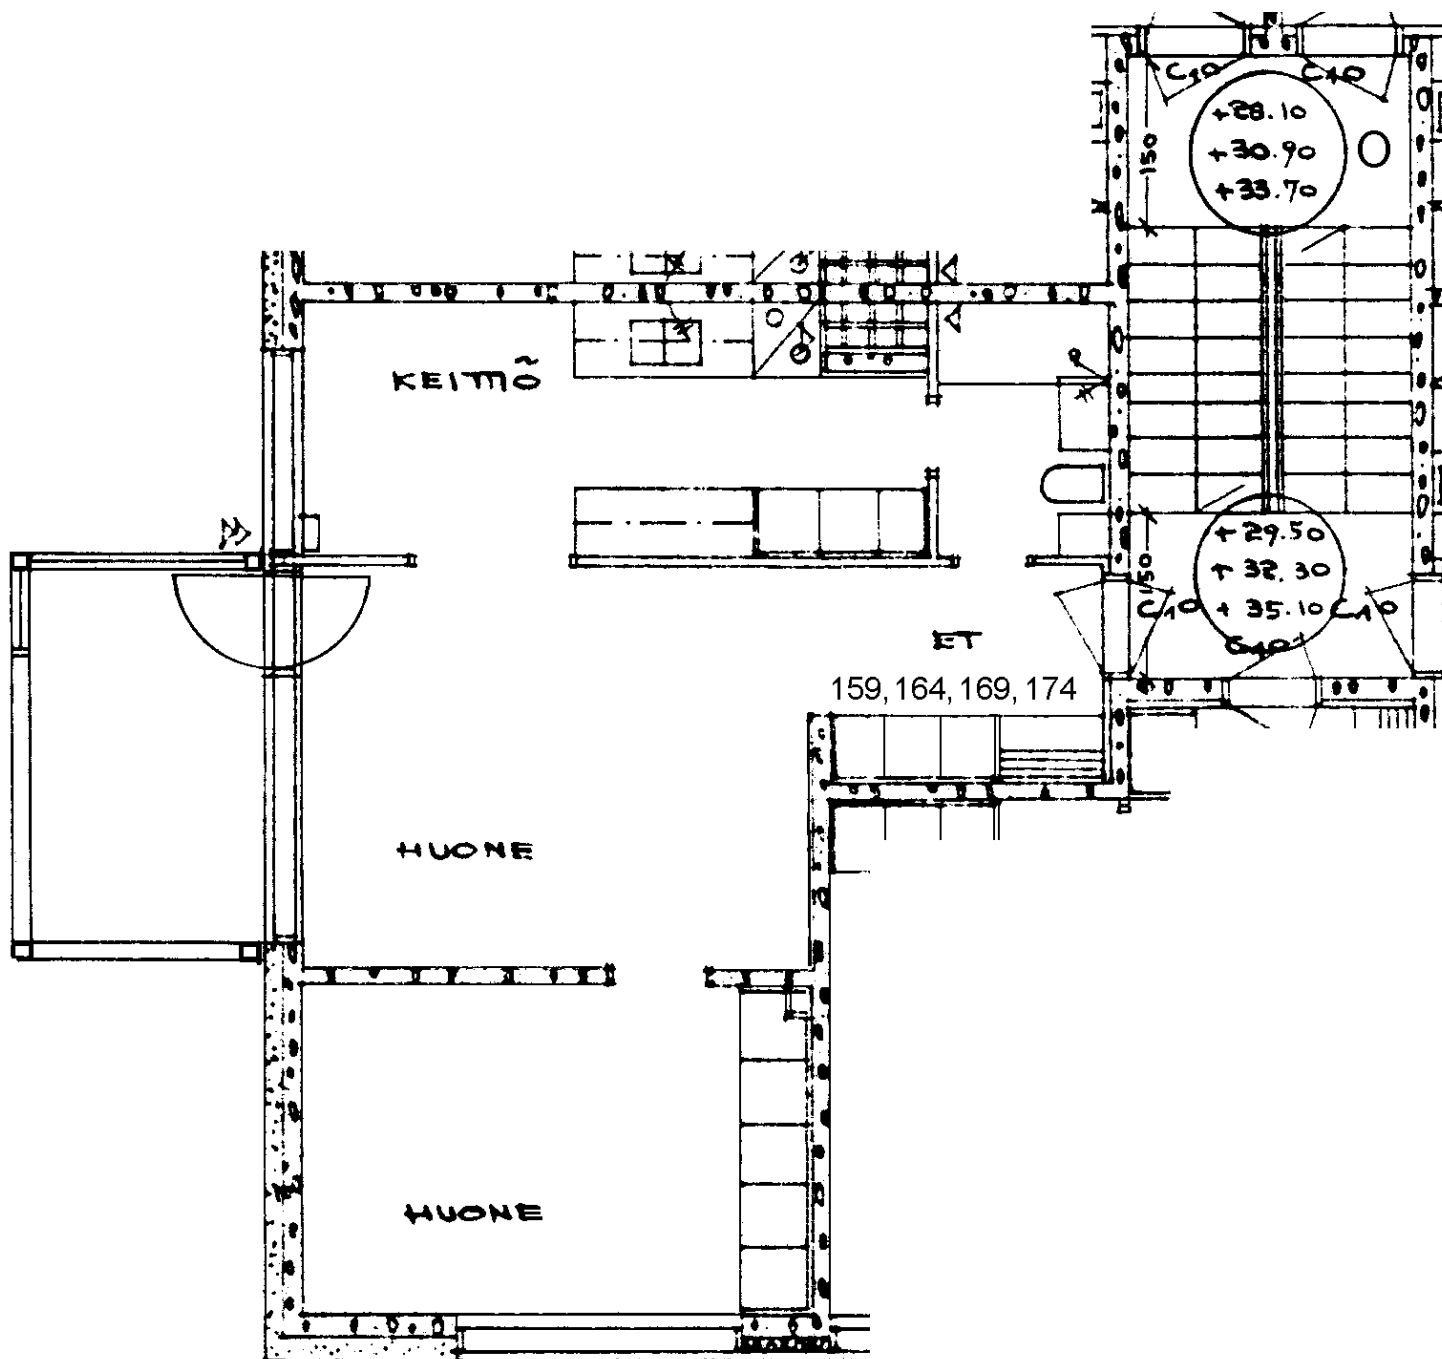

Prinsessantie 4 O 169

2 h + k 50,0 m²

Kerros

Hissi

Jk / Viileäk.

Jk / Pakastink.


Sähkö- / Kaasuliesi

Parveke / Piha

Liikuntarajoitteiset

IV: pv / kon / hk

3
K
X
k

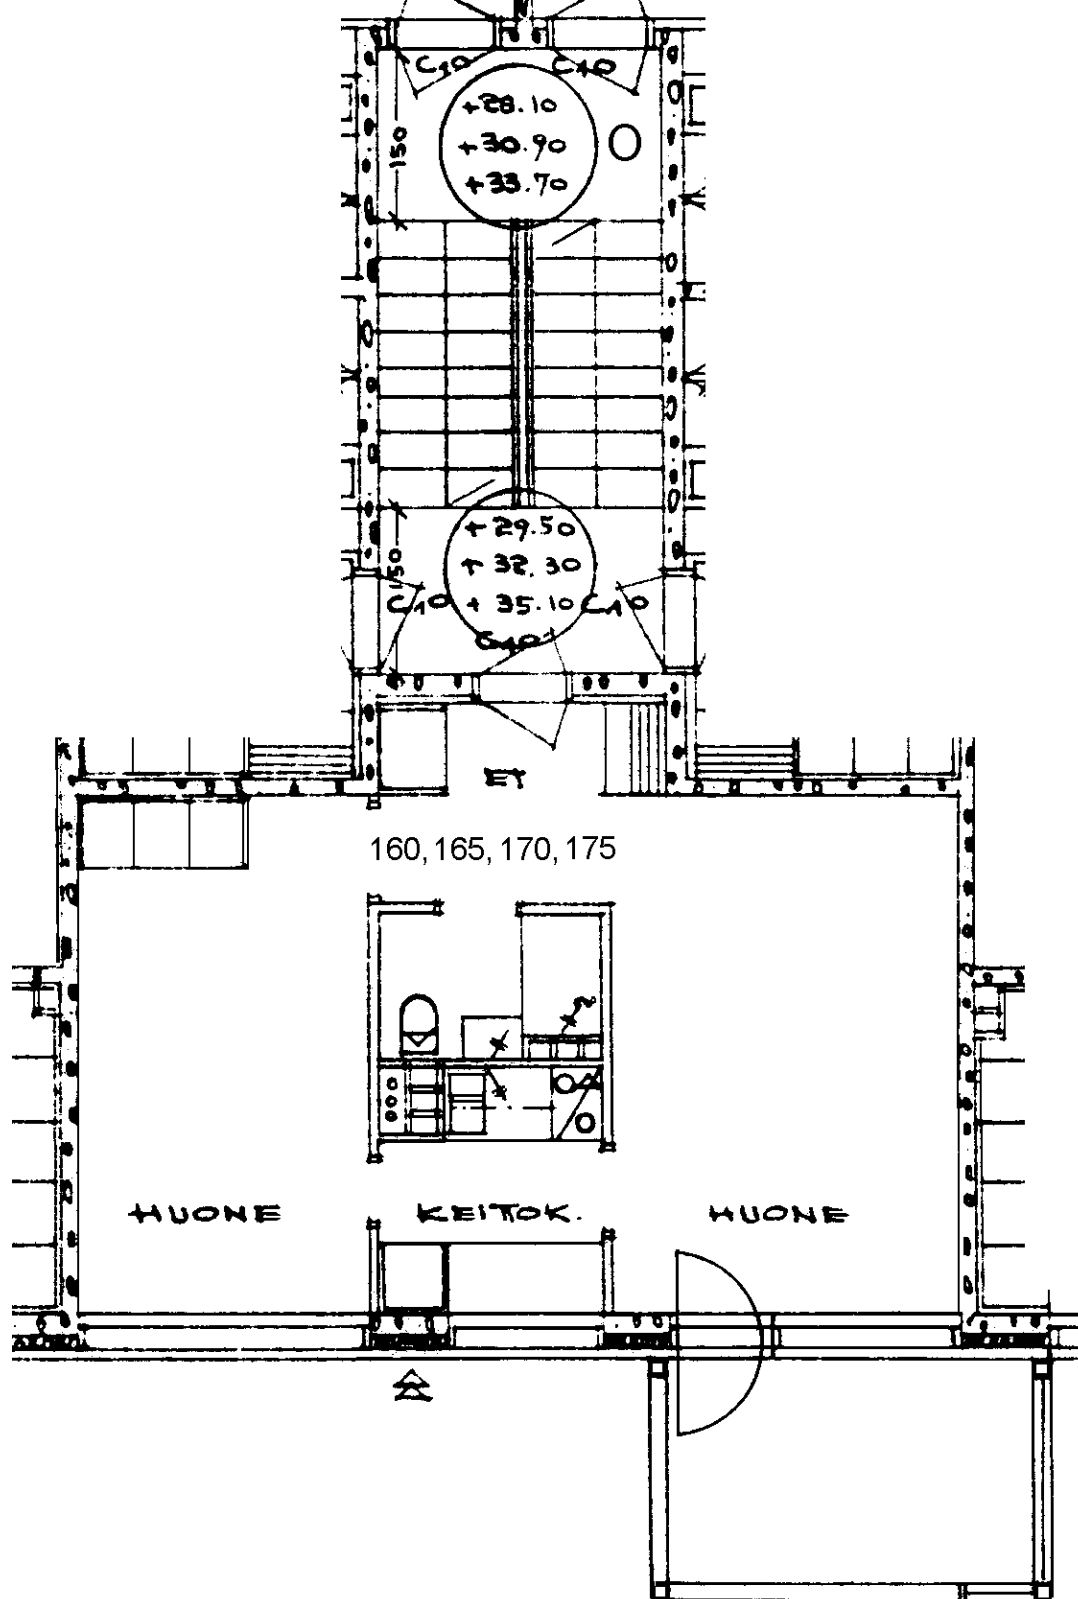

Prinsessantie 4 O 170

2 h + kk 38,5 m²

Kerros

3

Hissi

Jk / Viileäk.

Jk / Pakastink.

Sähkö- / Kaasuliesi

K


Parveke / Piha

X


Liikuntarajoitteiset

IV: pv / kon / hk

k

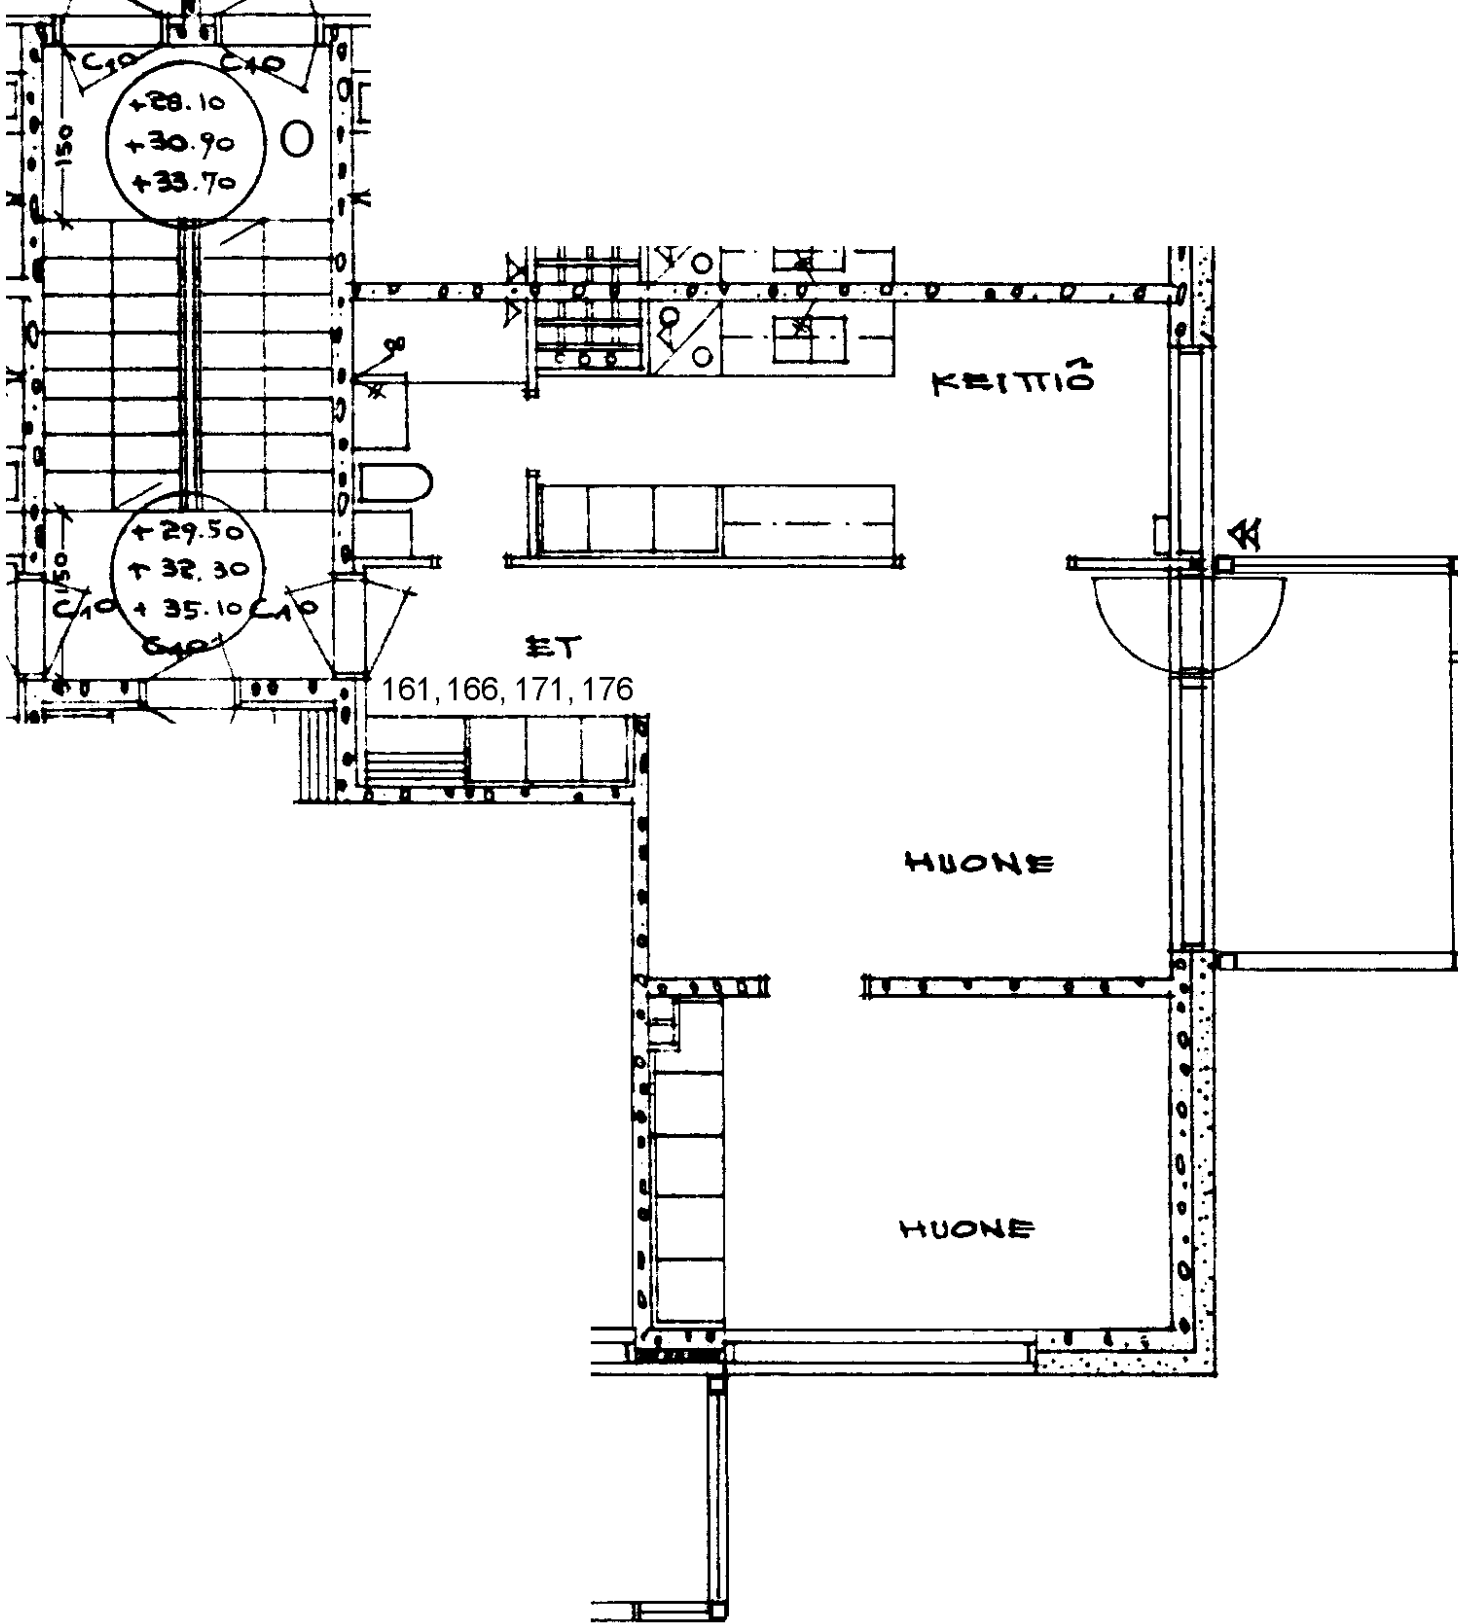

Prinsessantie 4 O 171	
2 h + k	50,0 m2
Kerros	3
Hissi	
Jk / Viileäk.	
Jk / Pakastink.	
Sähkö- / Kaasuliesi	K
Parveke / Piha	X
Liikuntarajoitteiset	
IV: pv / kon / hk	k

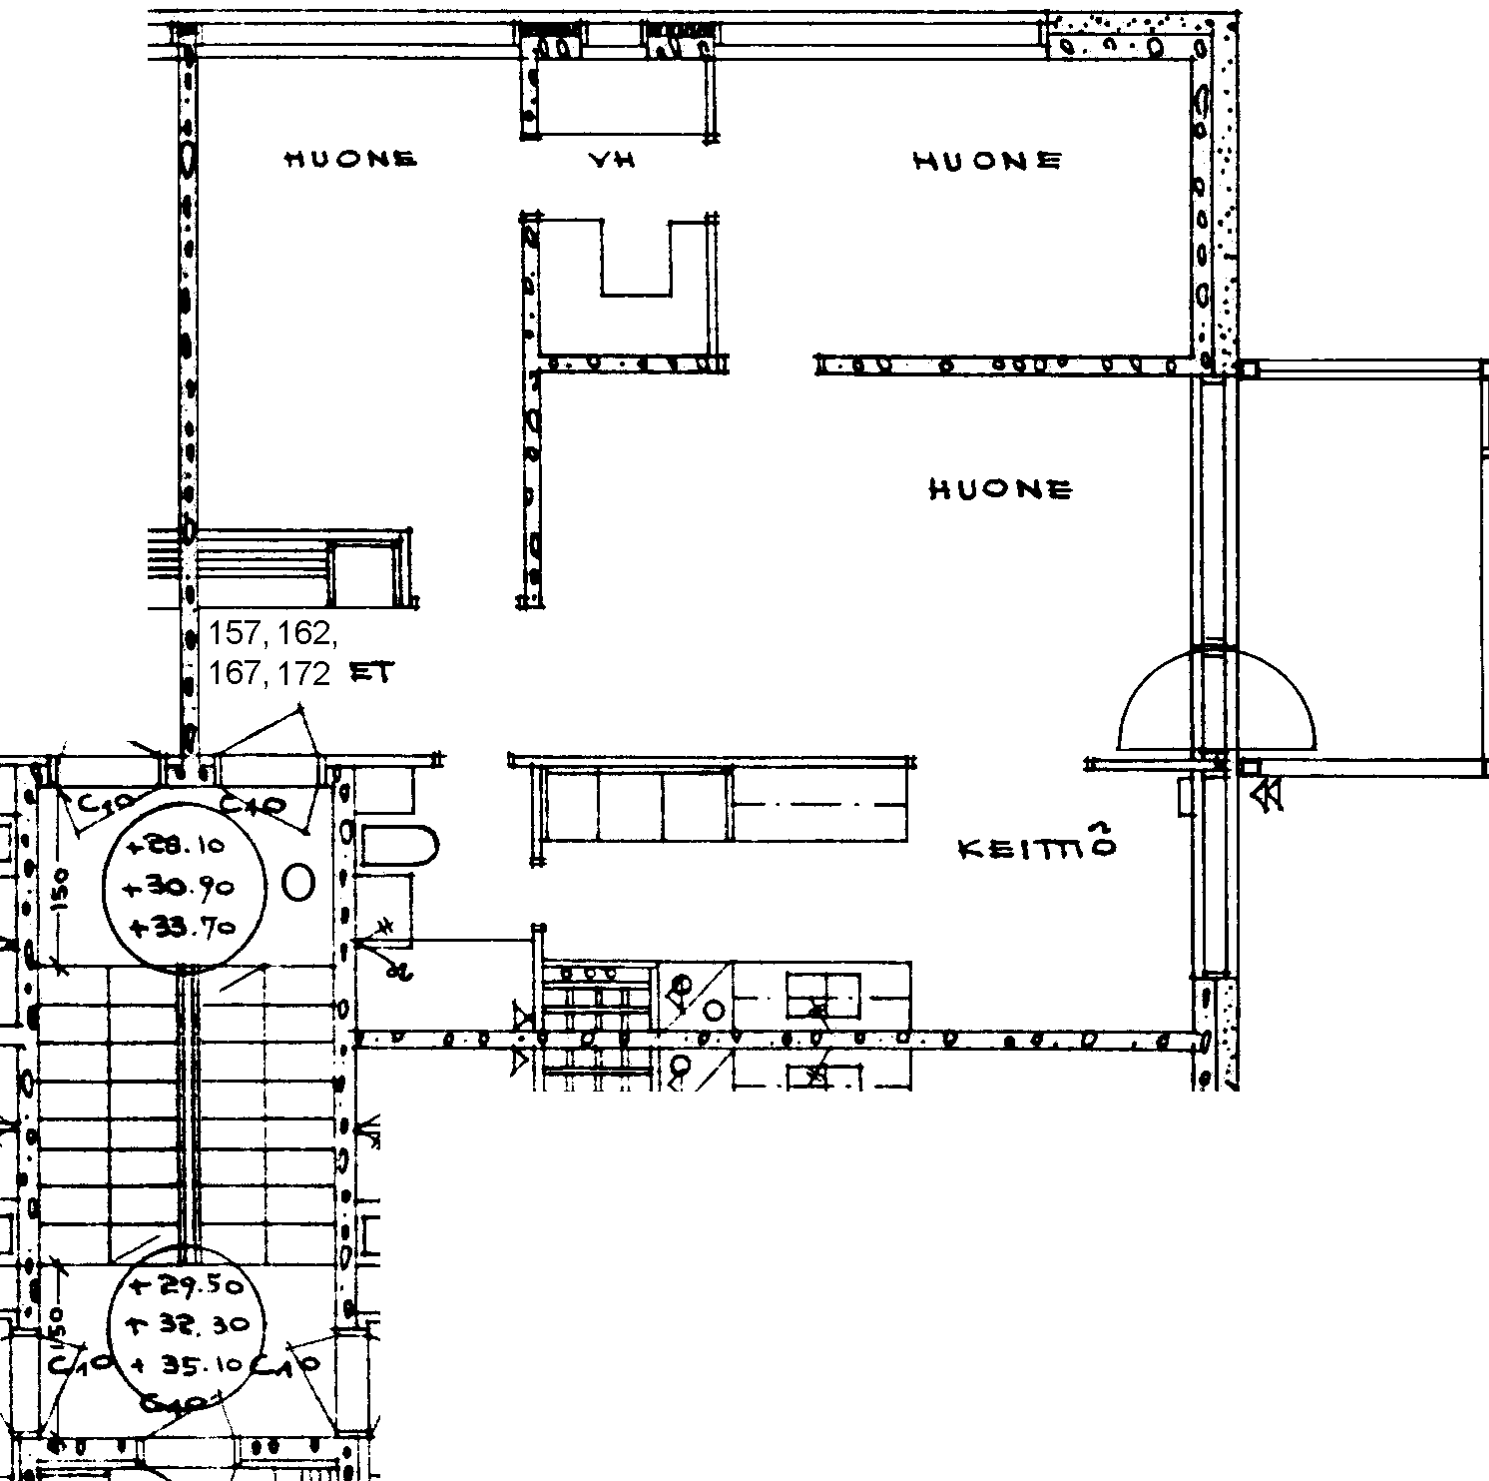

Prinsessantie 4 O 172

3 h + k 65,5 m²

Kerros

Hissi

Jk / Viileäk.

Jk / Pakastink.


Sähkö- / Kaasuliesi

Parveke / Piha

Liikuntarajoitteiset


IV: pv / kon / hk

4
K
X
k

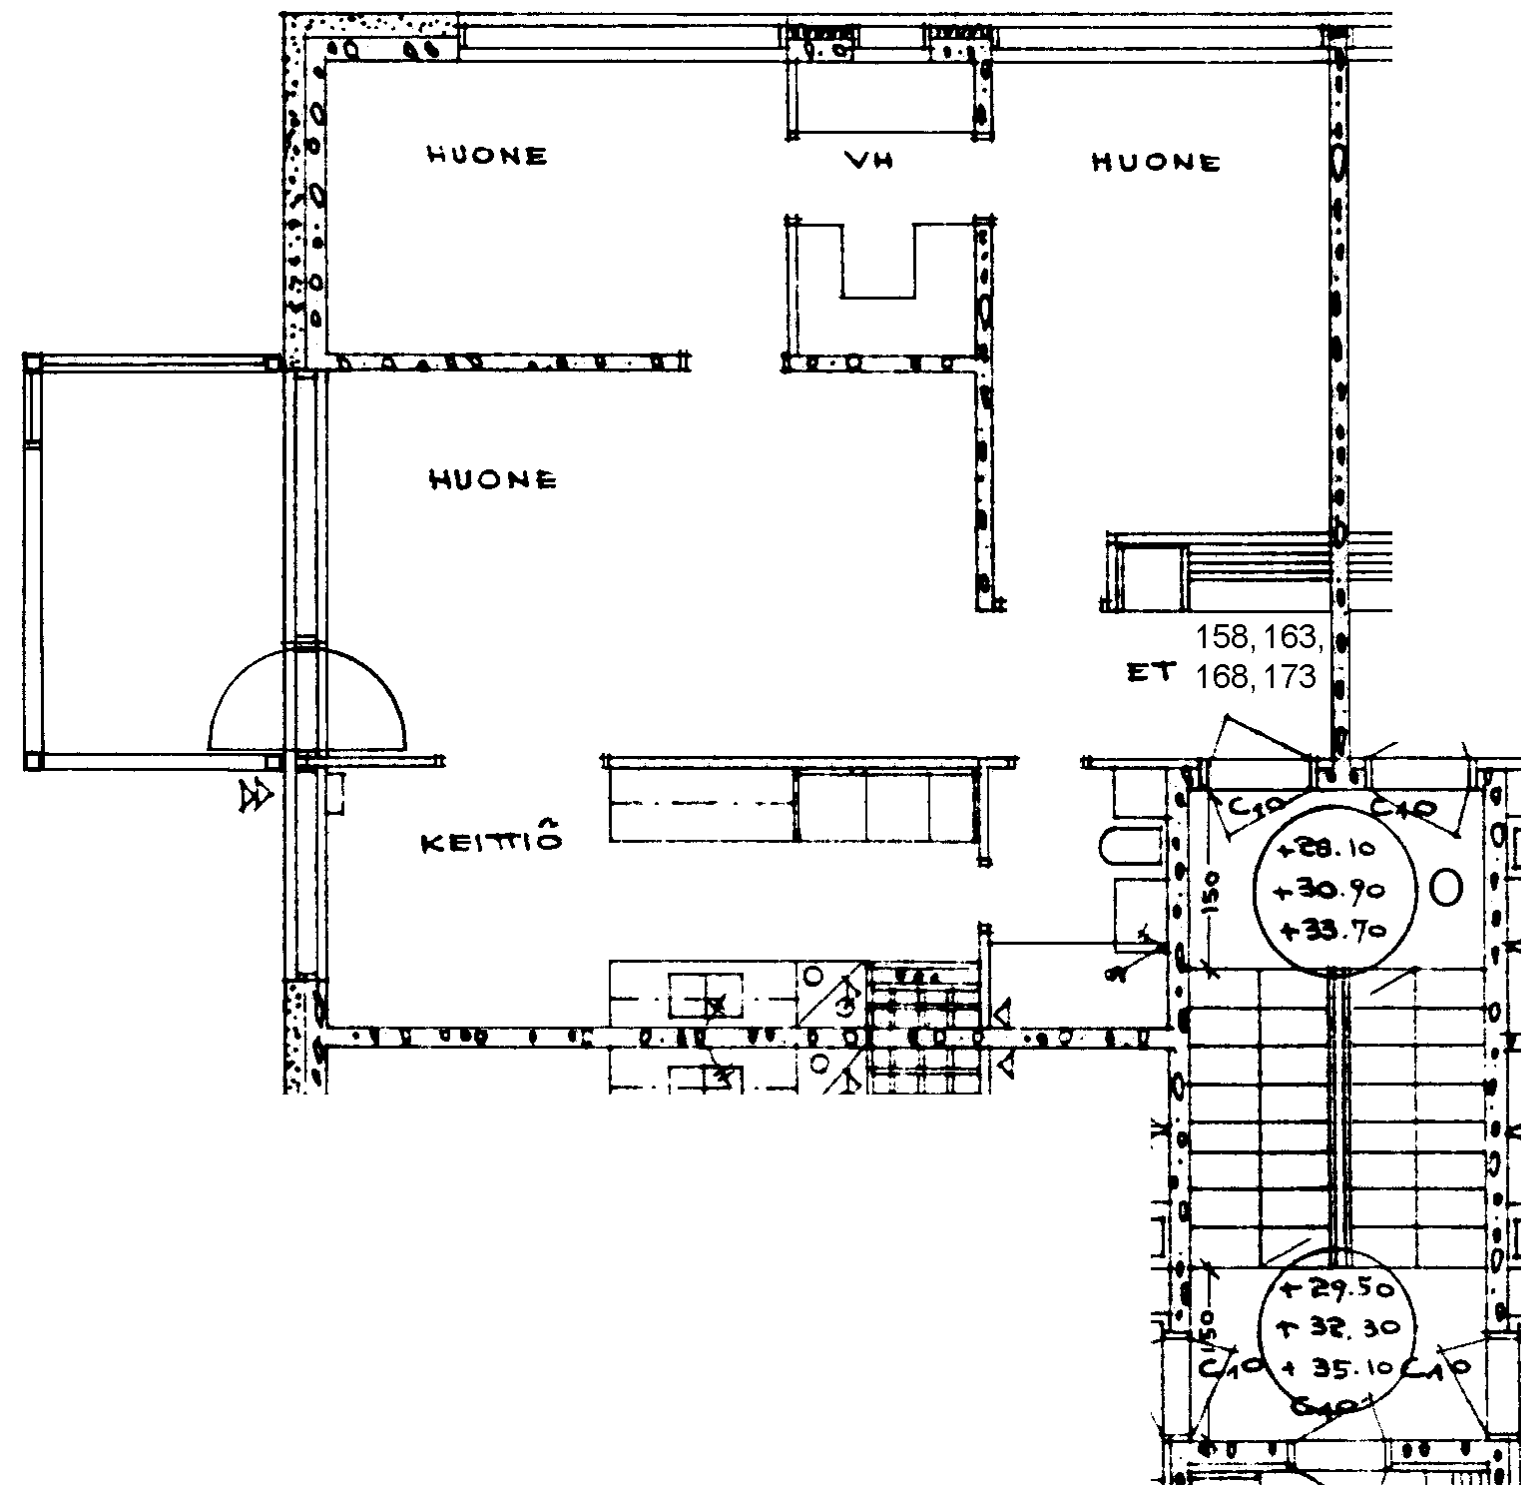

Prinsessantie 4 O 173
 3 h + k 65,5 m²
 Kerros
 Hissi
 Jk / Viileäk.
 Jk / Pakastink.
 Sähkö- / Kaasuliesi
 Parveke / Piha
 Liikuntarajoitteiset
 IV: pv / kon / hk

4
K
X
k

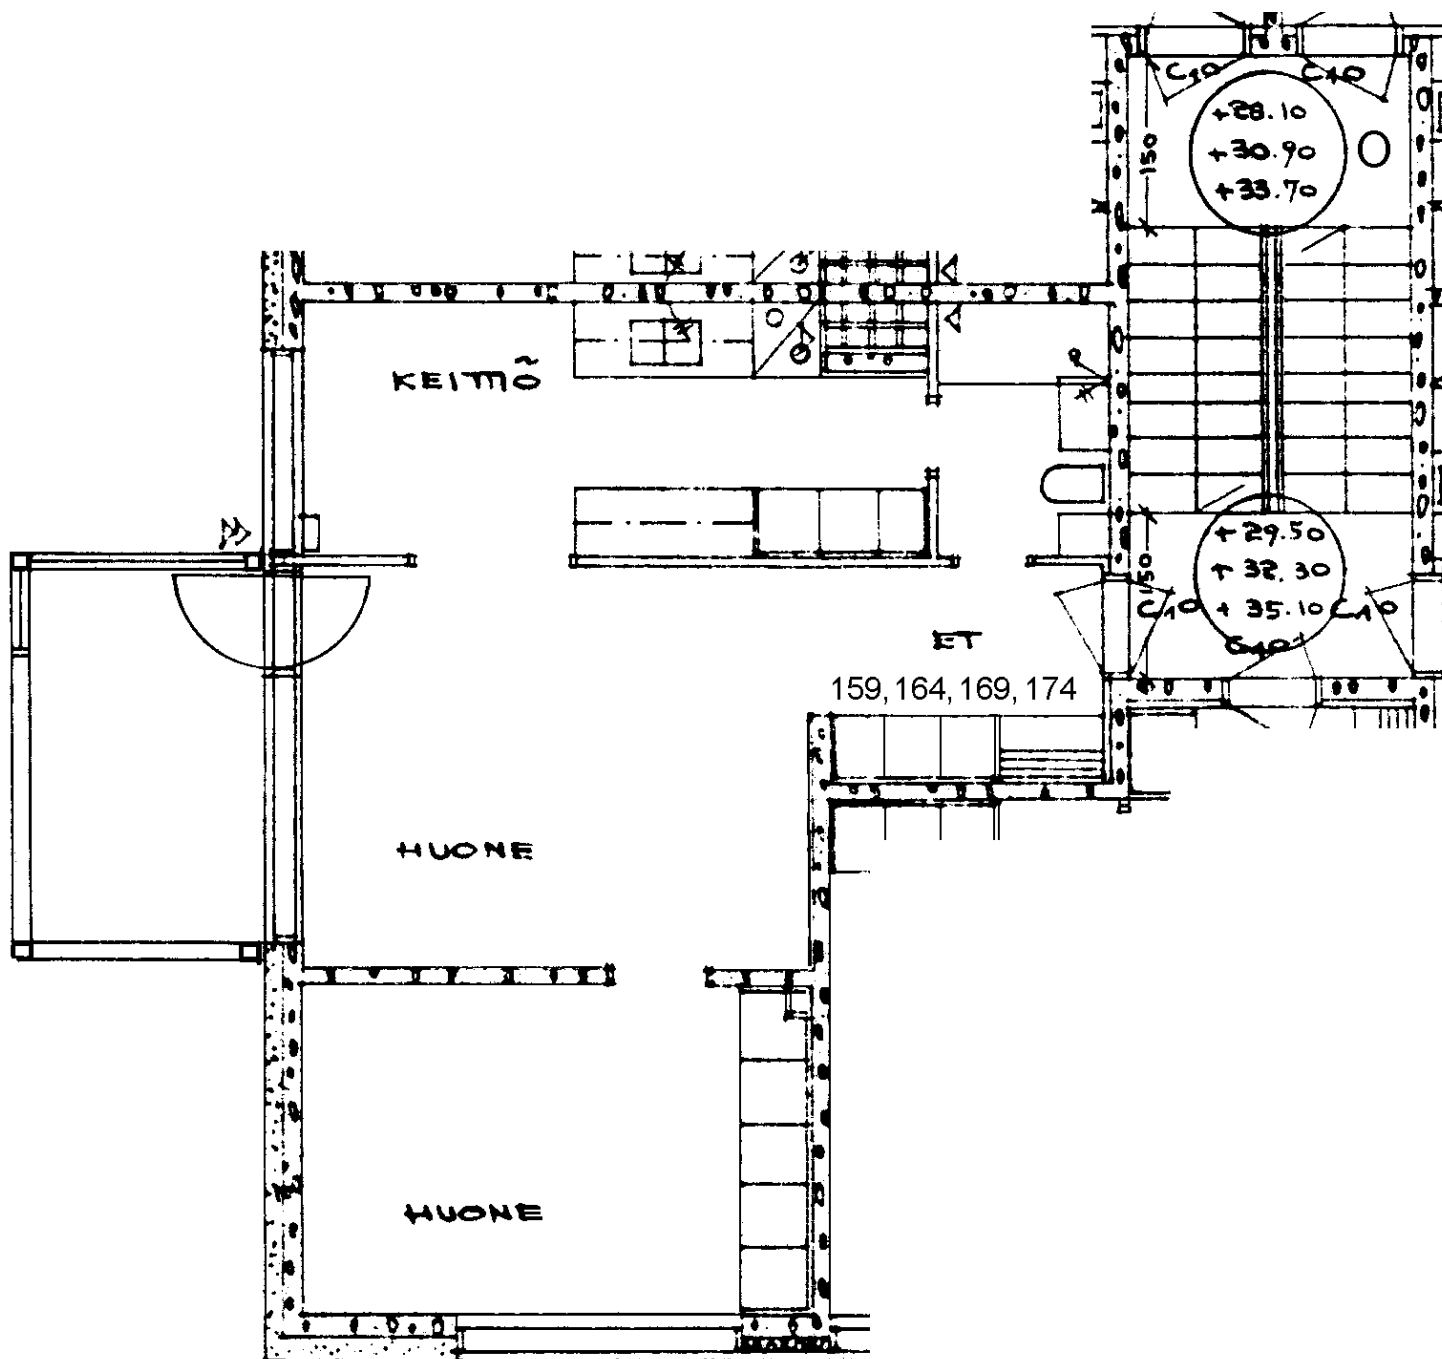

Prinsessantie 4 O 174

2 h + k 50,0 m²

Kerros

Hissi

Jk / Viileäk.

Jk / Pakastink.


Sähkö- / Kaasuliesi

Parveke / Piha

Liikuntarajoitteiset

IV: pv / kon / hk

4
K
X
k

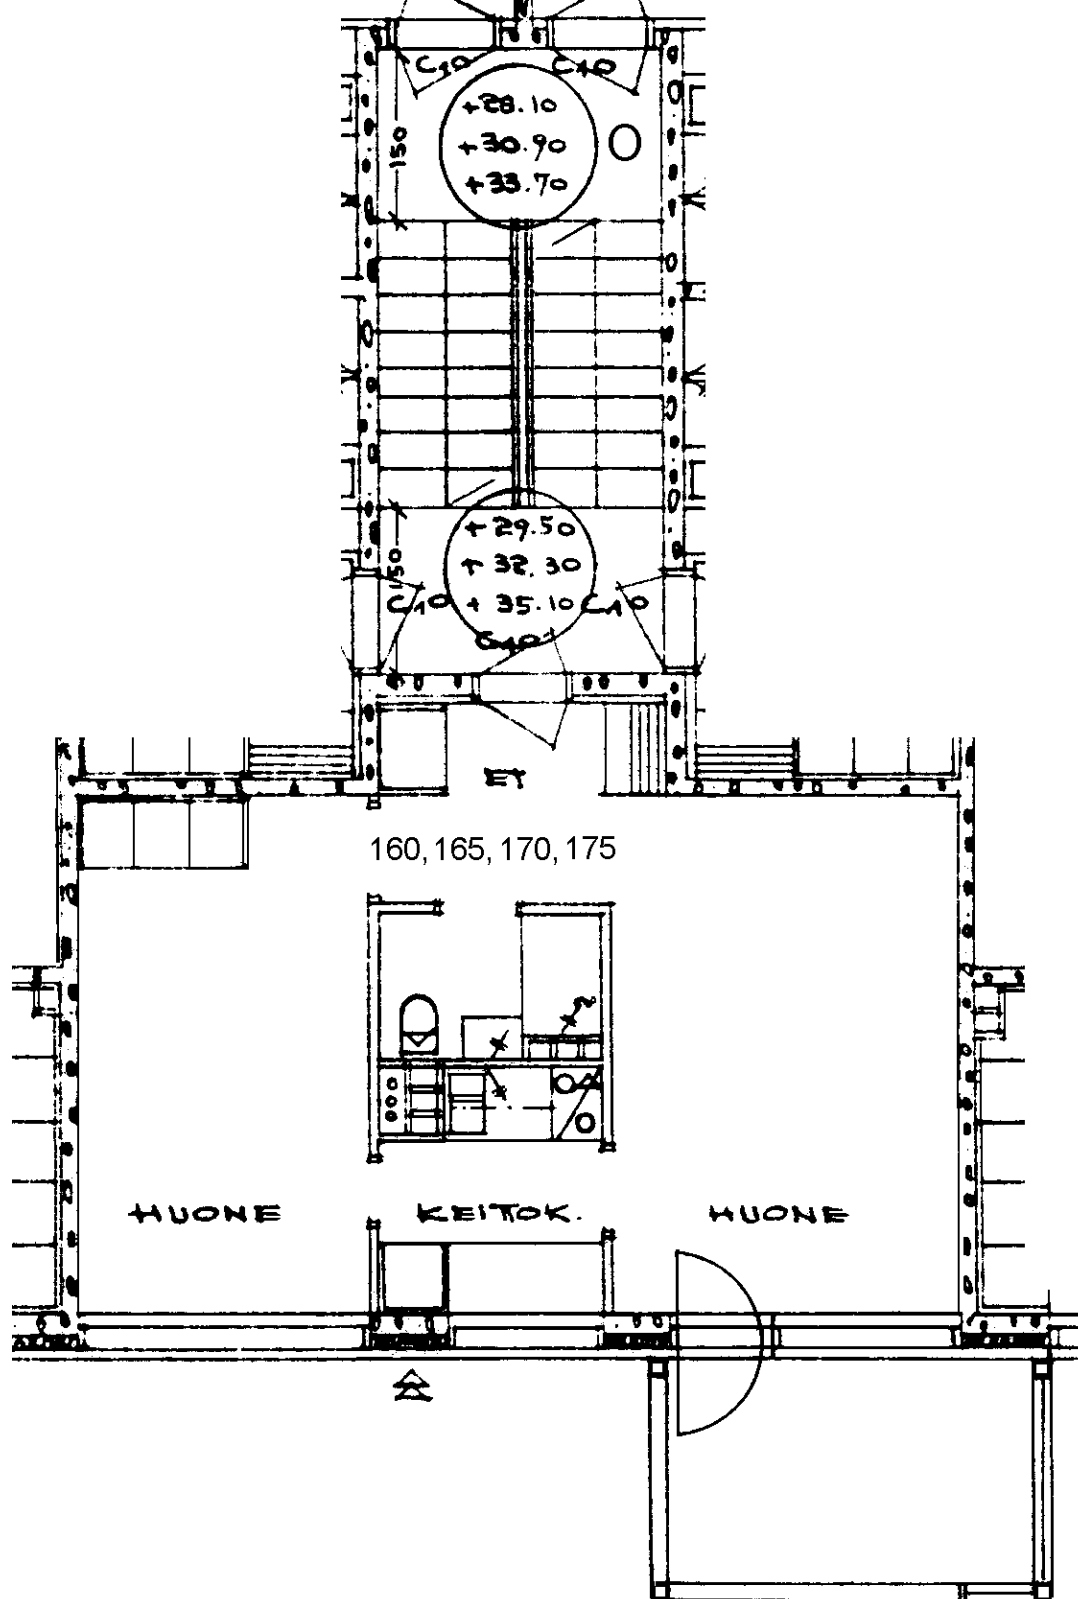

Prinsessantie 4 O 175

2 h + kk 38,5 m²

Kerros

4

Hissi

Jk / Viileäk.

Jk / Pakastink.

Sähkö- / Kaasuliesi

K

Parveke / Piha

X

Liikuntarajoitteiset

IV: pv / kon / hk

k