


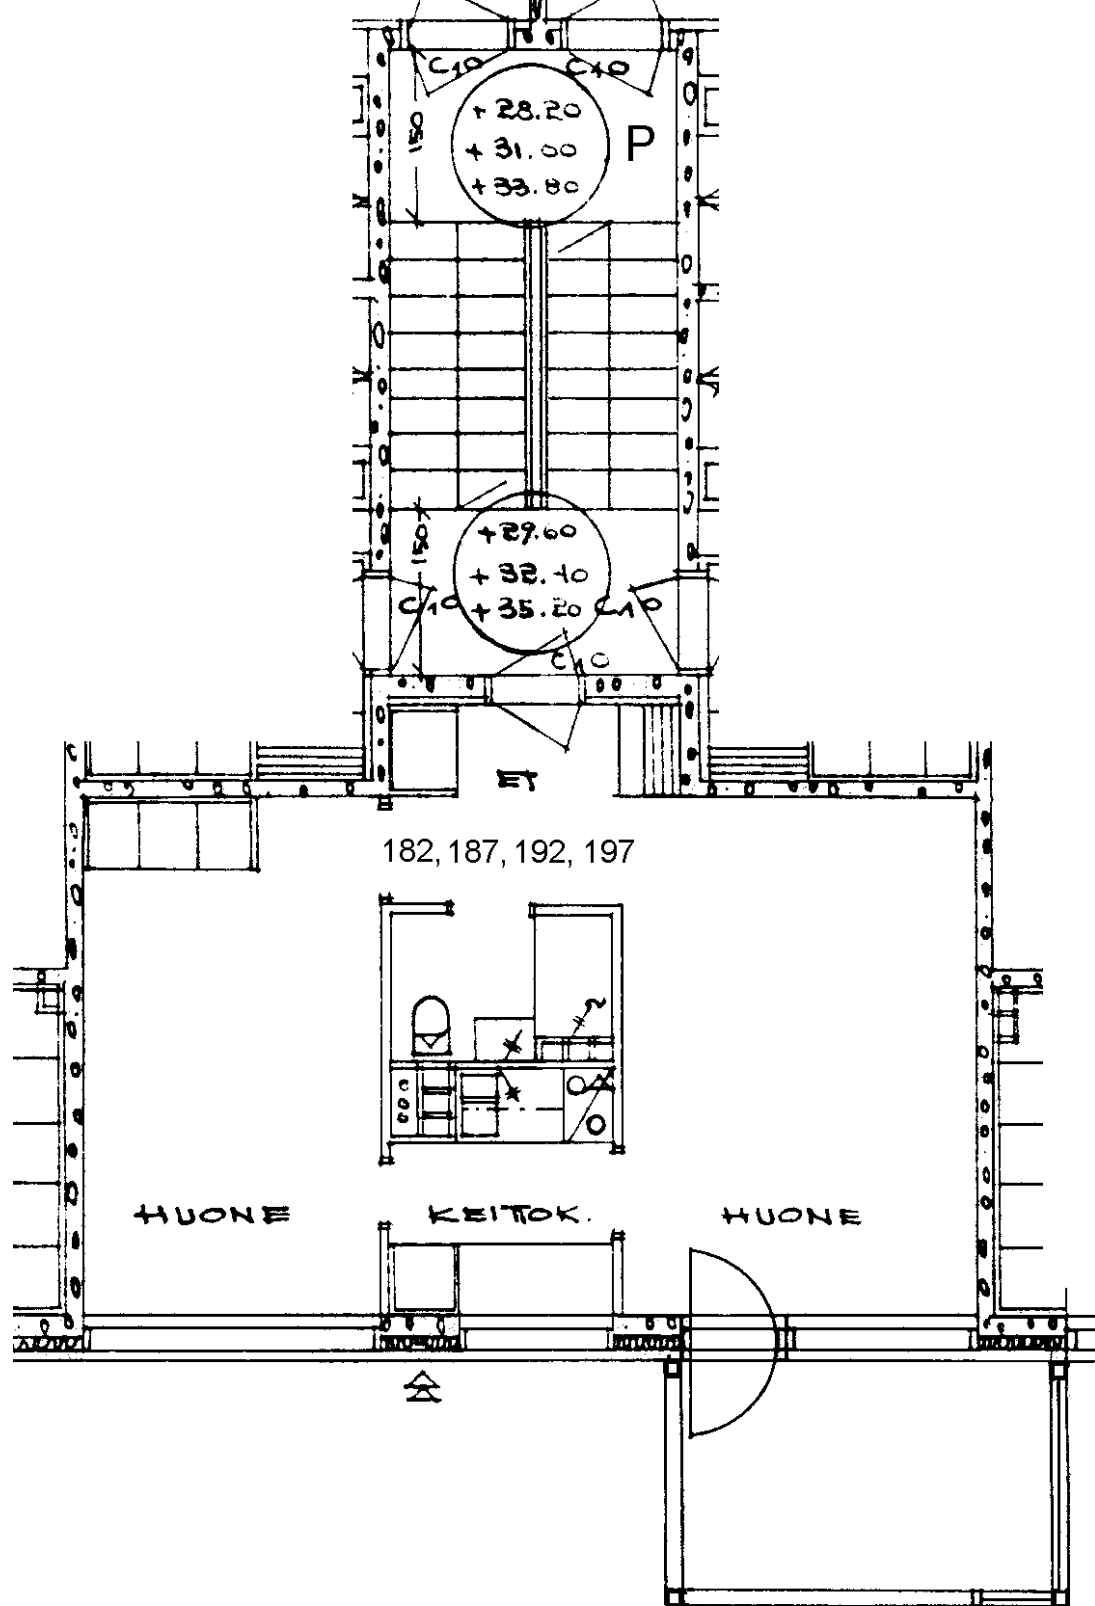

Prinsessantie 4 P 197

2 h + kk 38,5 m²

Kerros 4

Hissi

Jk / Viileäk.

Jk / Pakastink.


Sähkö- / Kaasuliesi K

Parveke / Piha X

Liikuntarajoitteiset

IV: pv / kon / hk k



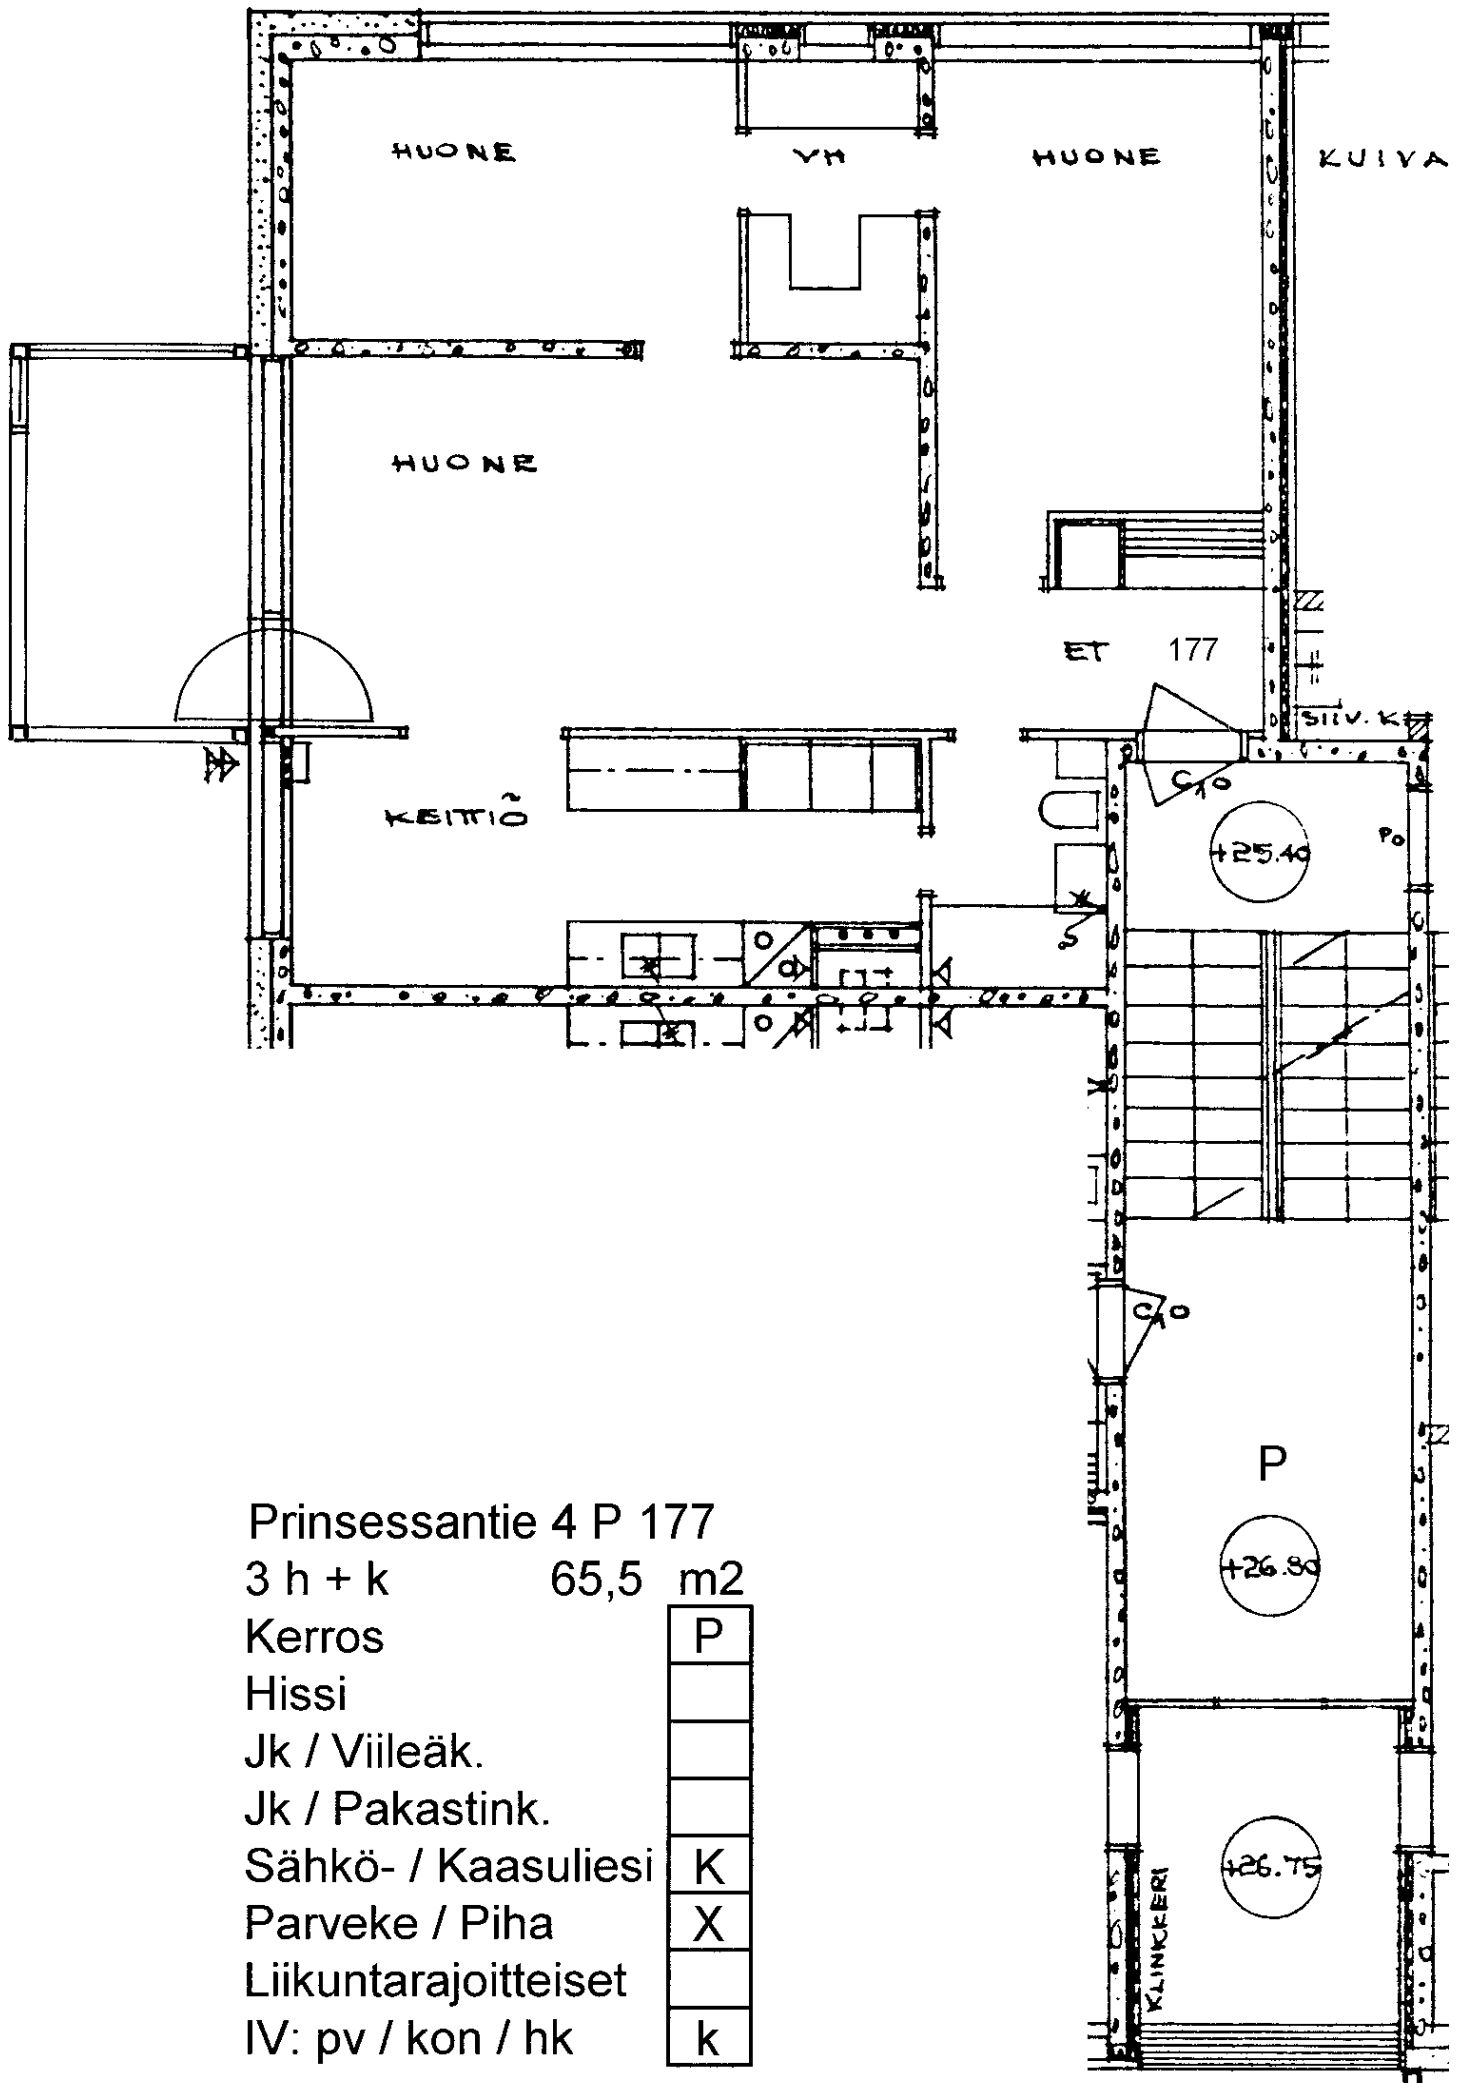

Prinsessantie 4 P 177

3 h + k 65,5 m2

Kerros

Hissi

Jk / Viileäk.

Jk / Pakastink.


Sähkö- / Kaasuliesi

Parveke / Piha

Liikuntarajoitteiset

IV: pv / kon / hk

P
K
X
k

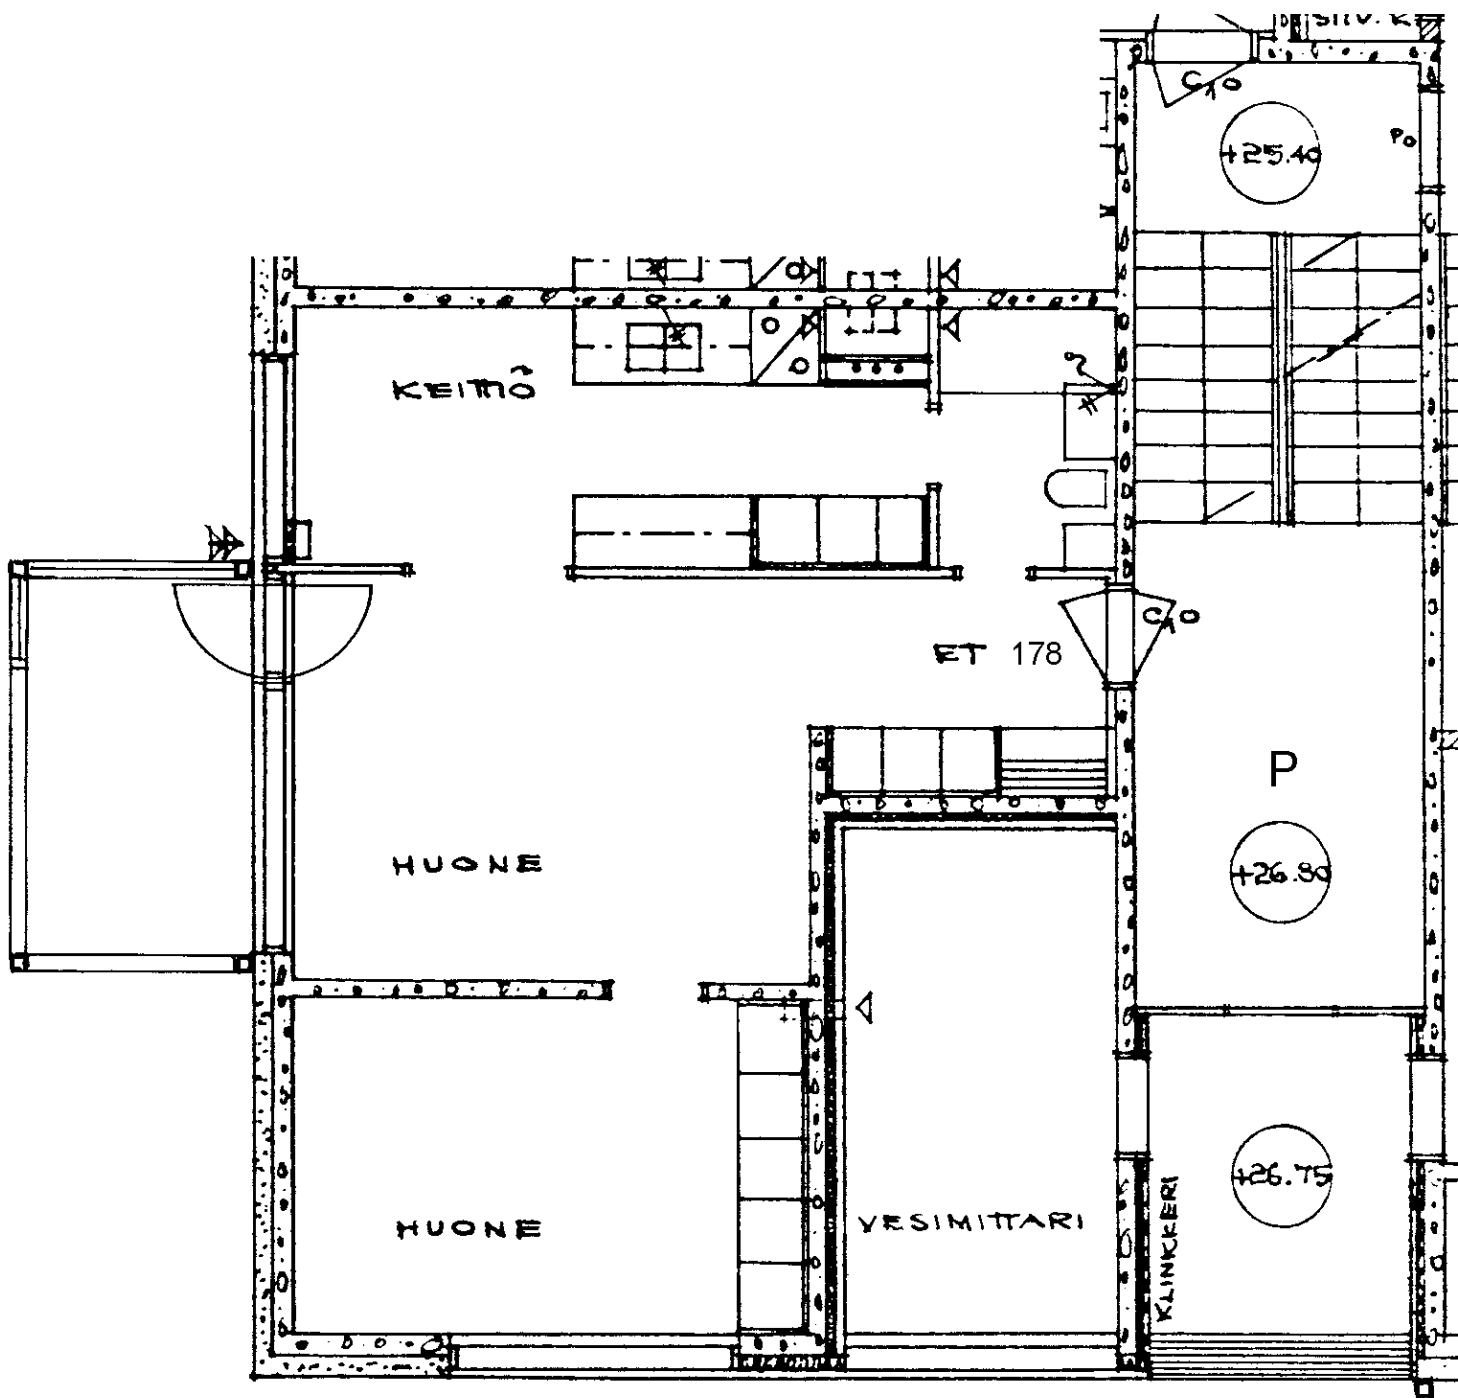

Prinsessantie 4 P 178

2 h + k 50,0 m²

Kerros

Hissi

Jk / Viileäk.

Jk / Pakastink.


Sähkö- / Kaasuliesi

Parveke / Piha

Liikuntarajoitteiset


IV: pv / kon / hk

P
K
X
k

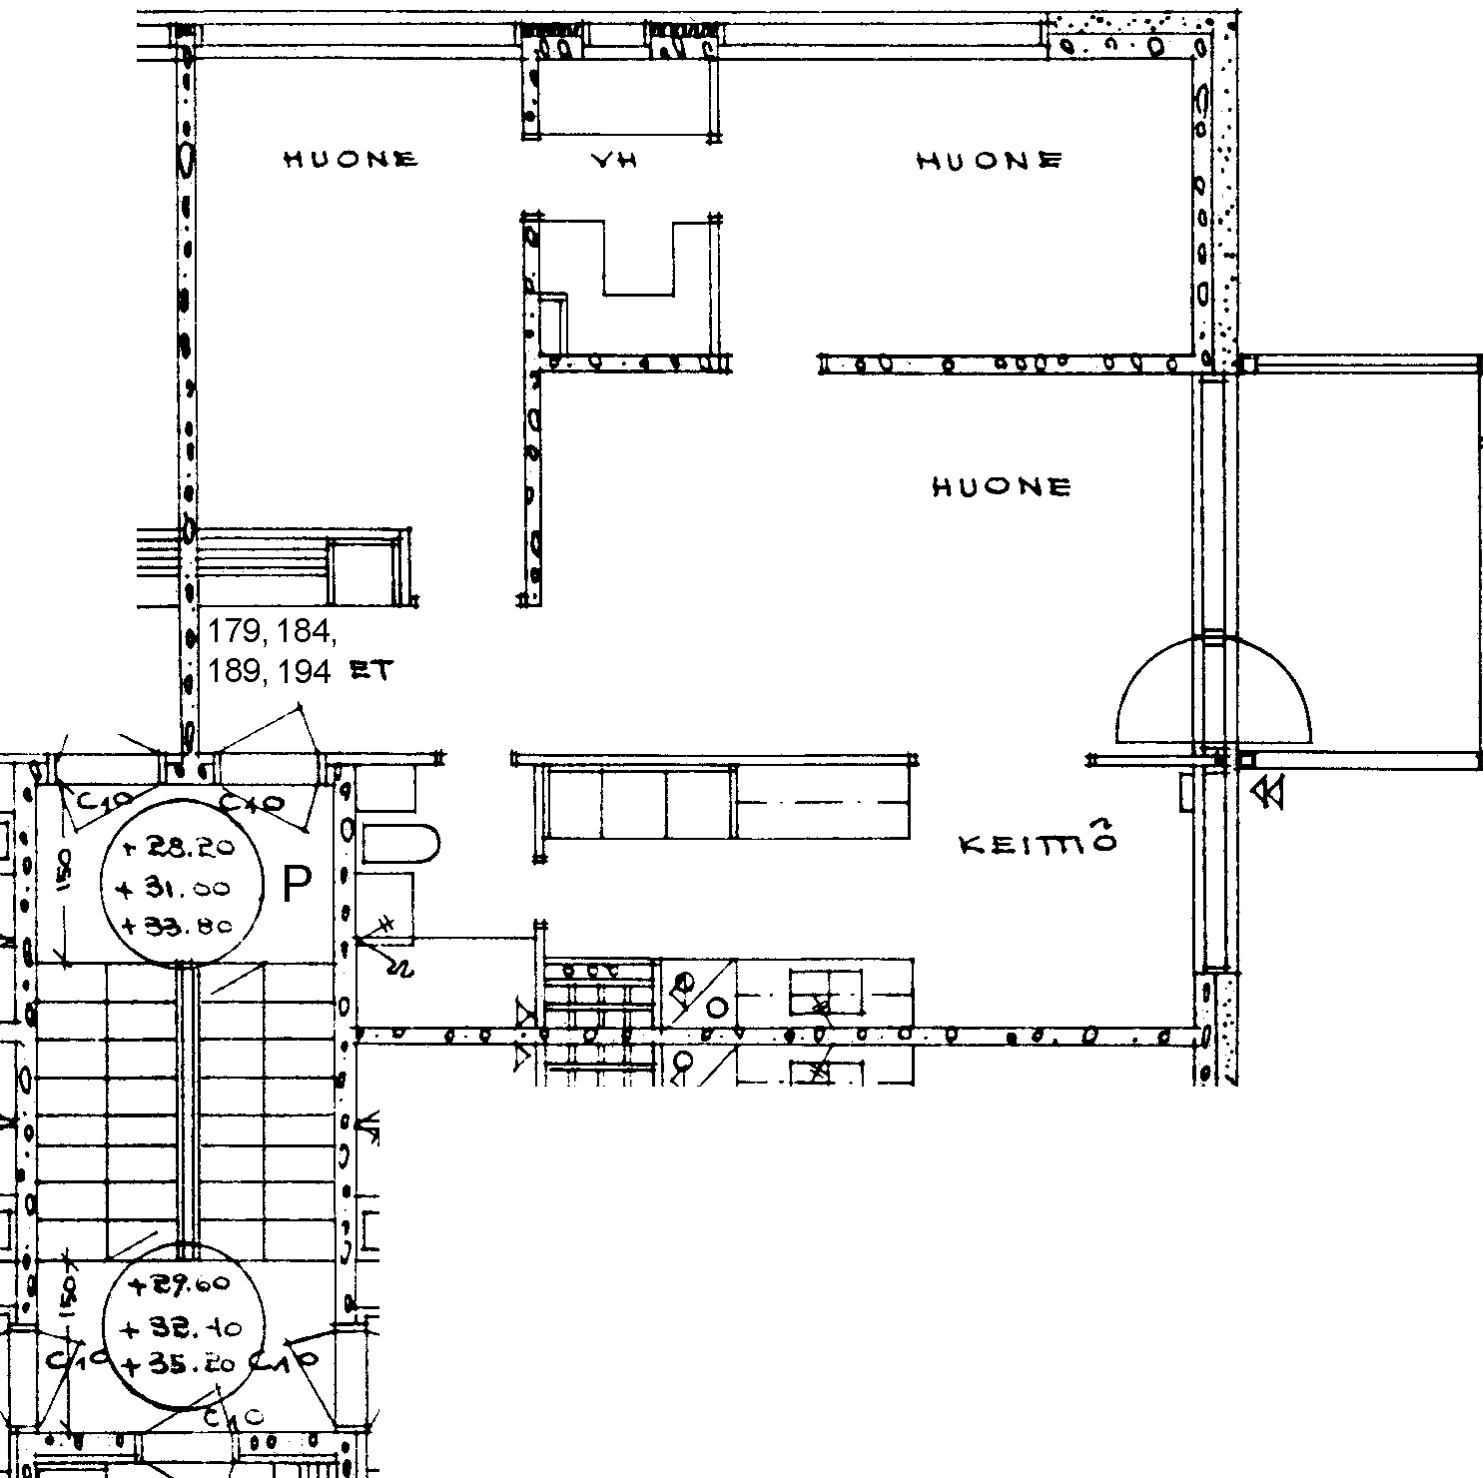


Prinsessantie 4 P 179
 3 h + k 65,5 m2
 Kerros
 Hissi
 Jk / Viileäk.
 Jk / Pakastink.
 Sähkö- / Kaasuliesi
 Parveke / Piha
 Liikuntarajoitteiset
 IV: pv / kon / hk

1
K
X
k

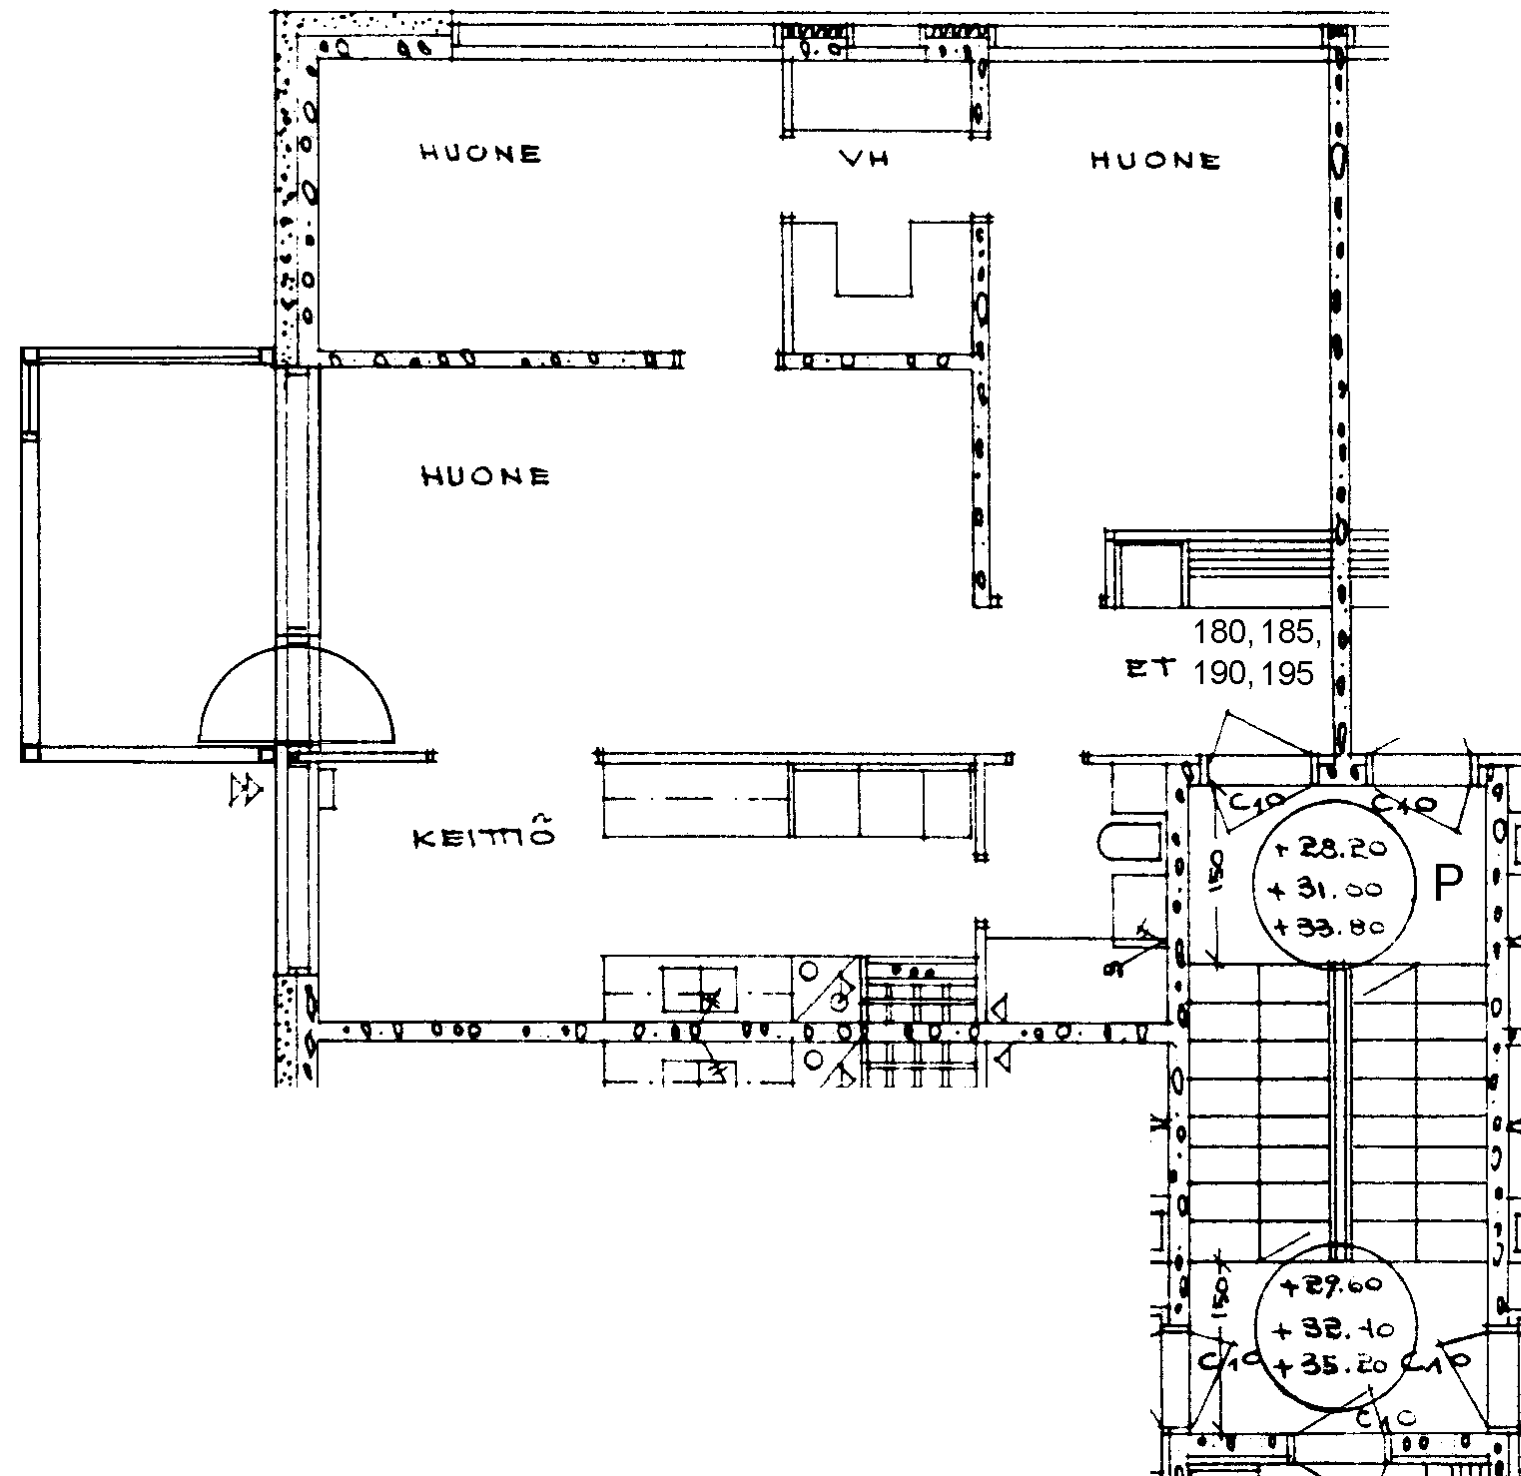


Prinsessantie 4 P 180	
3 h + k	65,5 m2
Kerros	1
Hissi	
Jk / Viileäk.	
Jk / Pakastink.	
Sähkö- / Kaasuliesi	K
Parveke / Piha	X
Liikuntarajoitteiset	
IV: pv / kon / hk	k

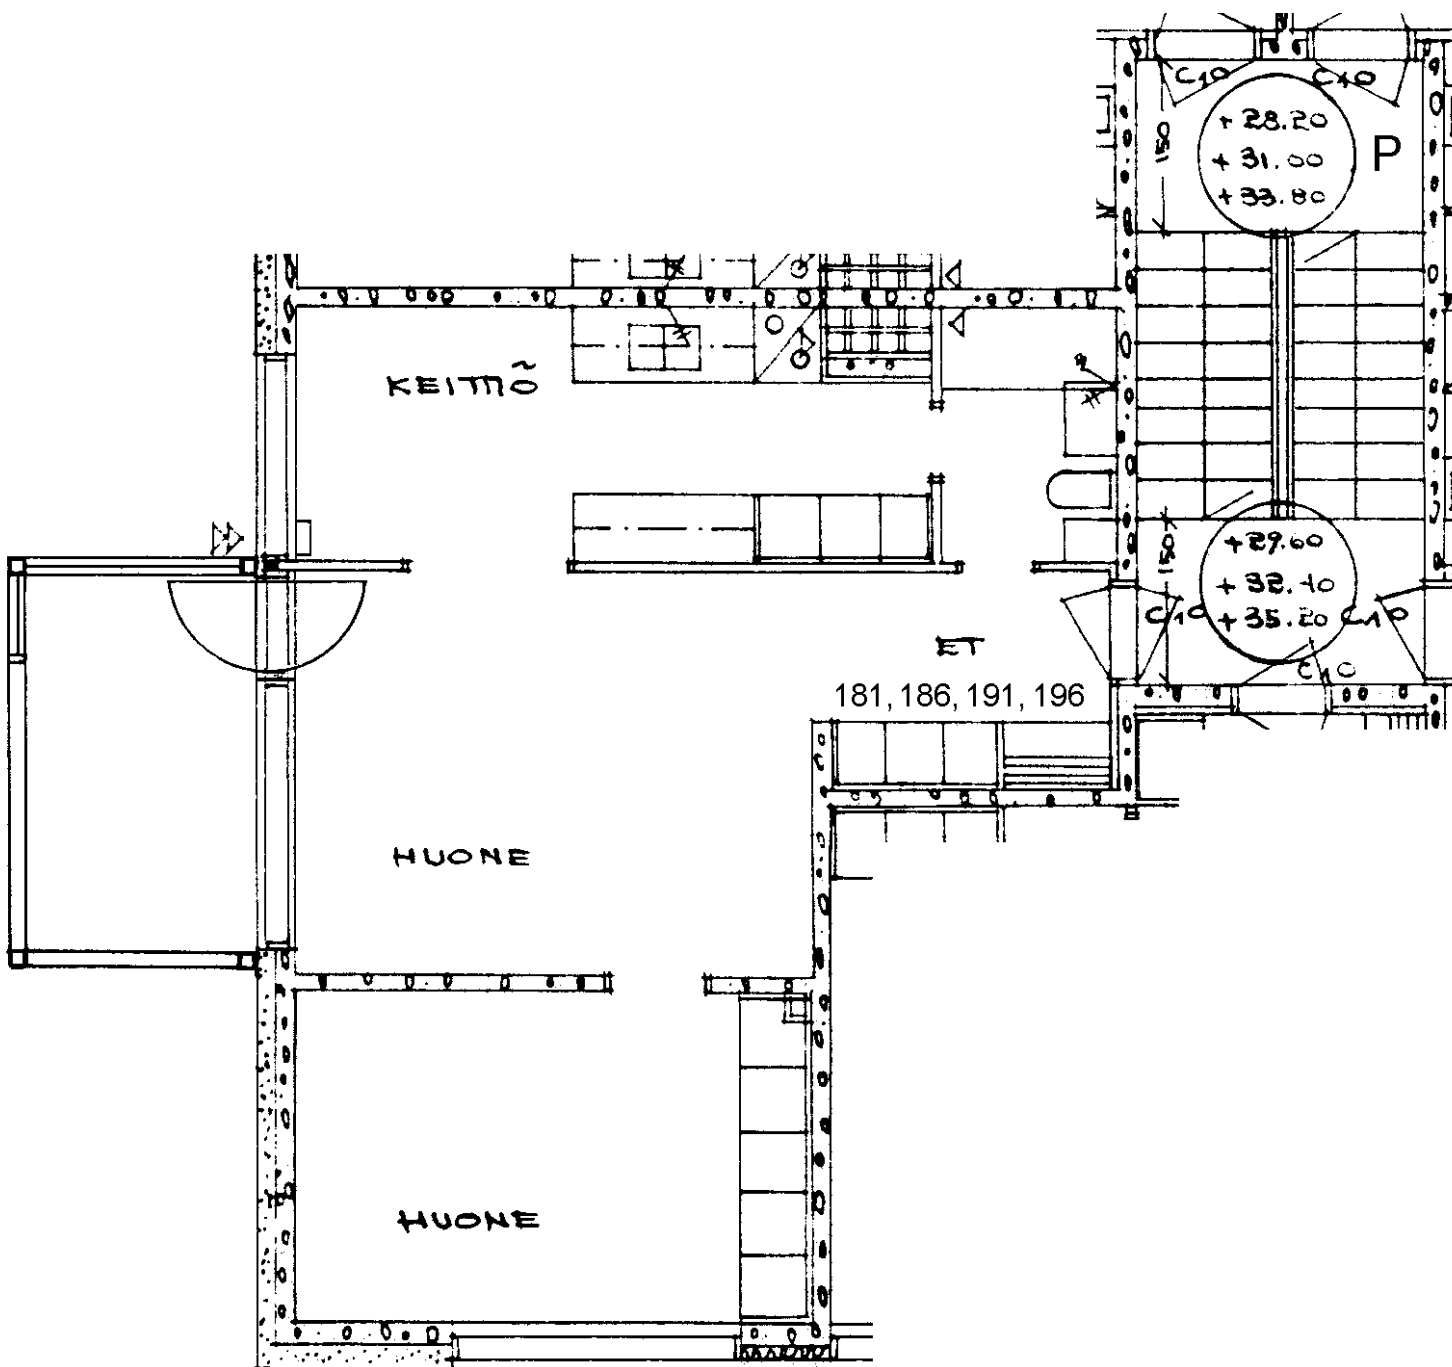

Prinsessantie 4 P 181
2 h + k 50,0 m2

Kerros	1
Hissi	
Jk / Viileäk.	
Jk / Pakastink.	
Sähkö- / Kaasuliesi	K
Parveke / Piha	X
Liikuntarajoitteiset	
IV: pv / kon / hk	k

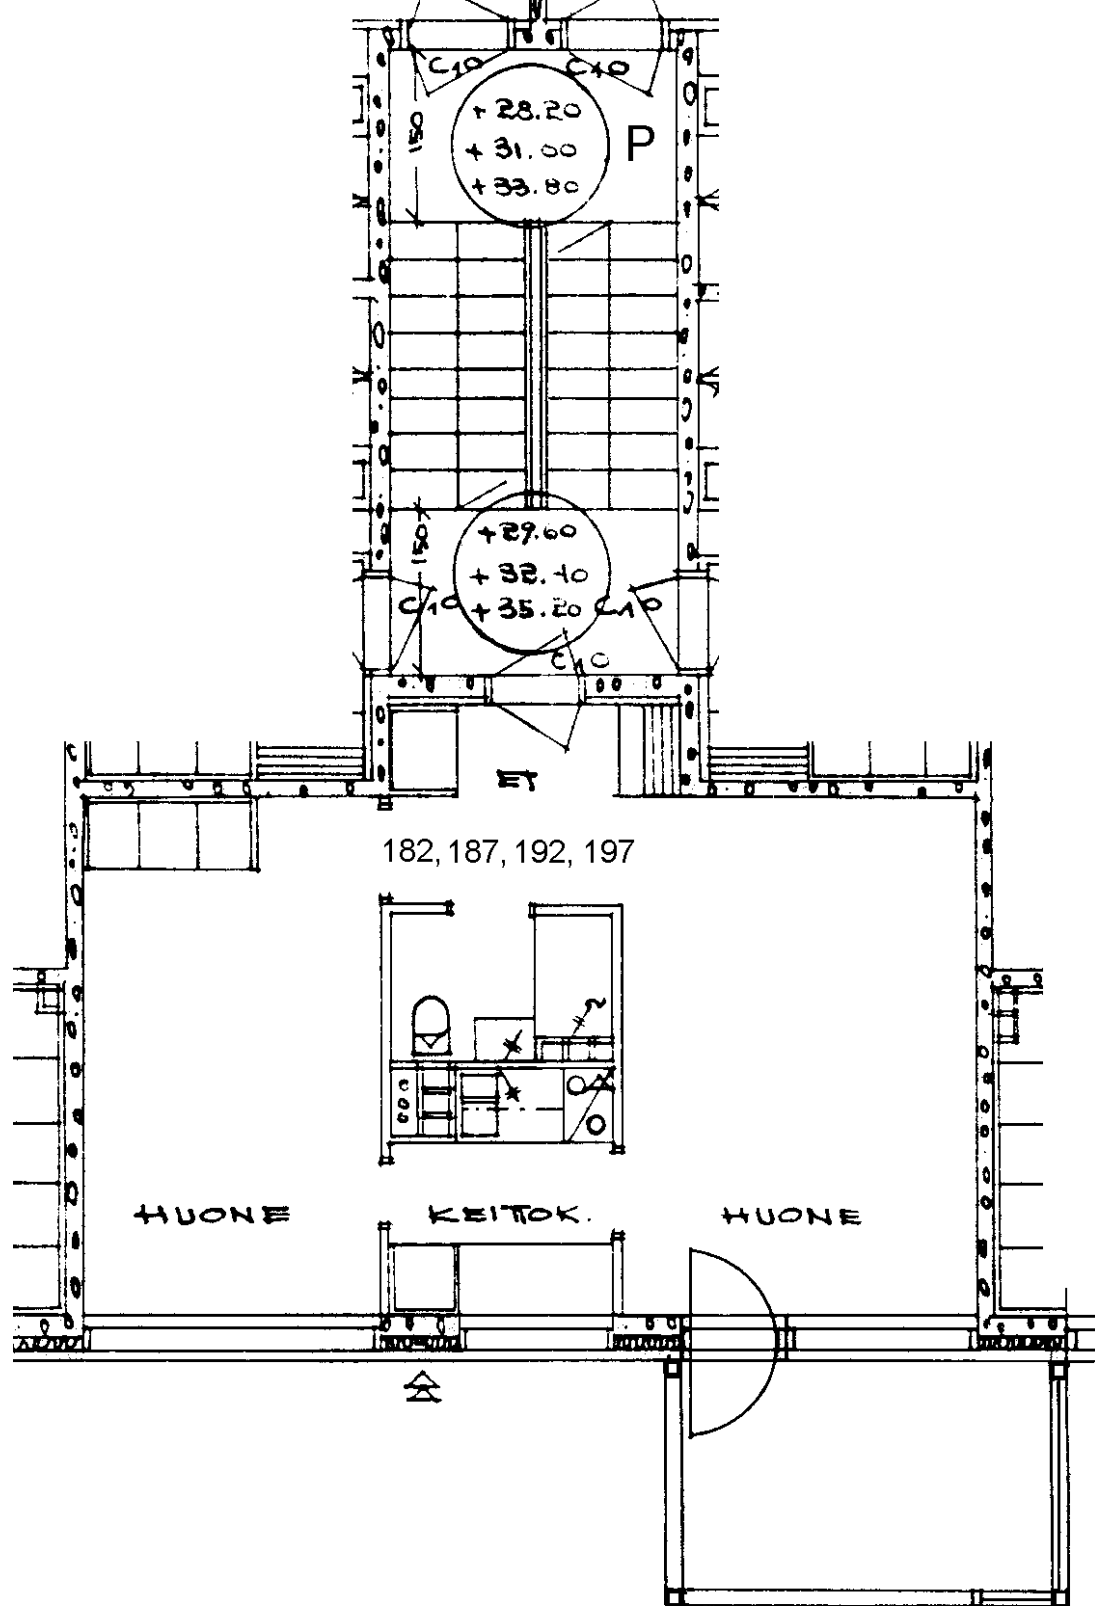

Prinsessantie 4 P 182

2 h + kk 38,5 m²

Kerros

1

Hissi

Jk / Viileäk.

Jk / Pakastink.

Sähkö- / Kaasuliesi

K


Parveke / Piha

X

Liikuntarajoitteiset


IV: pv / kon / hk

k

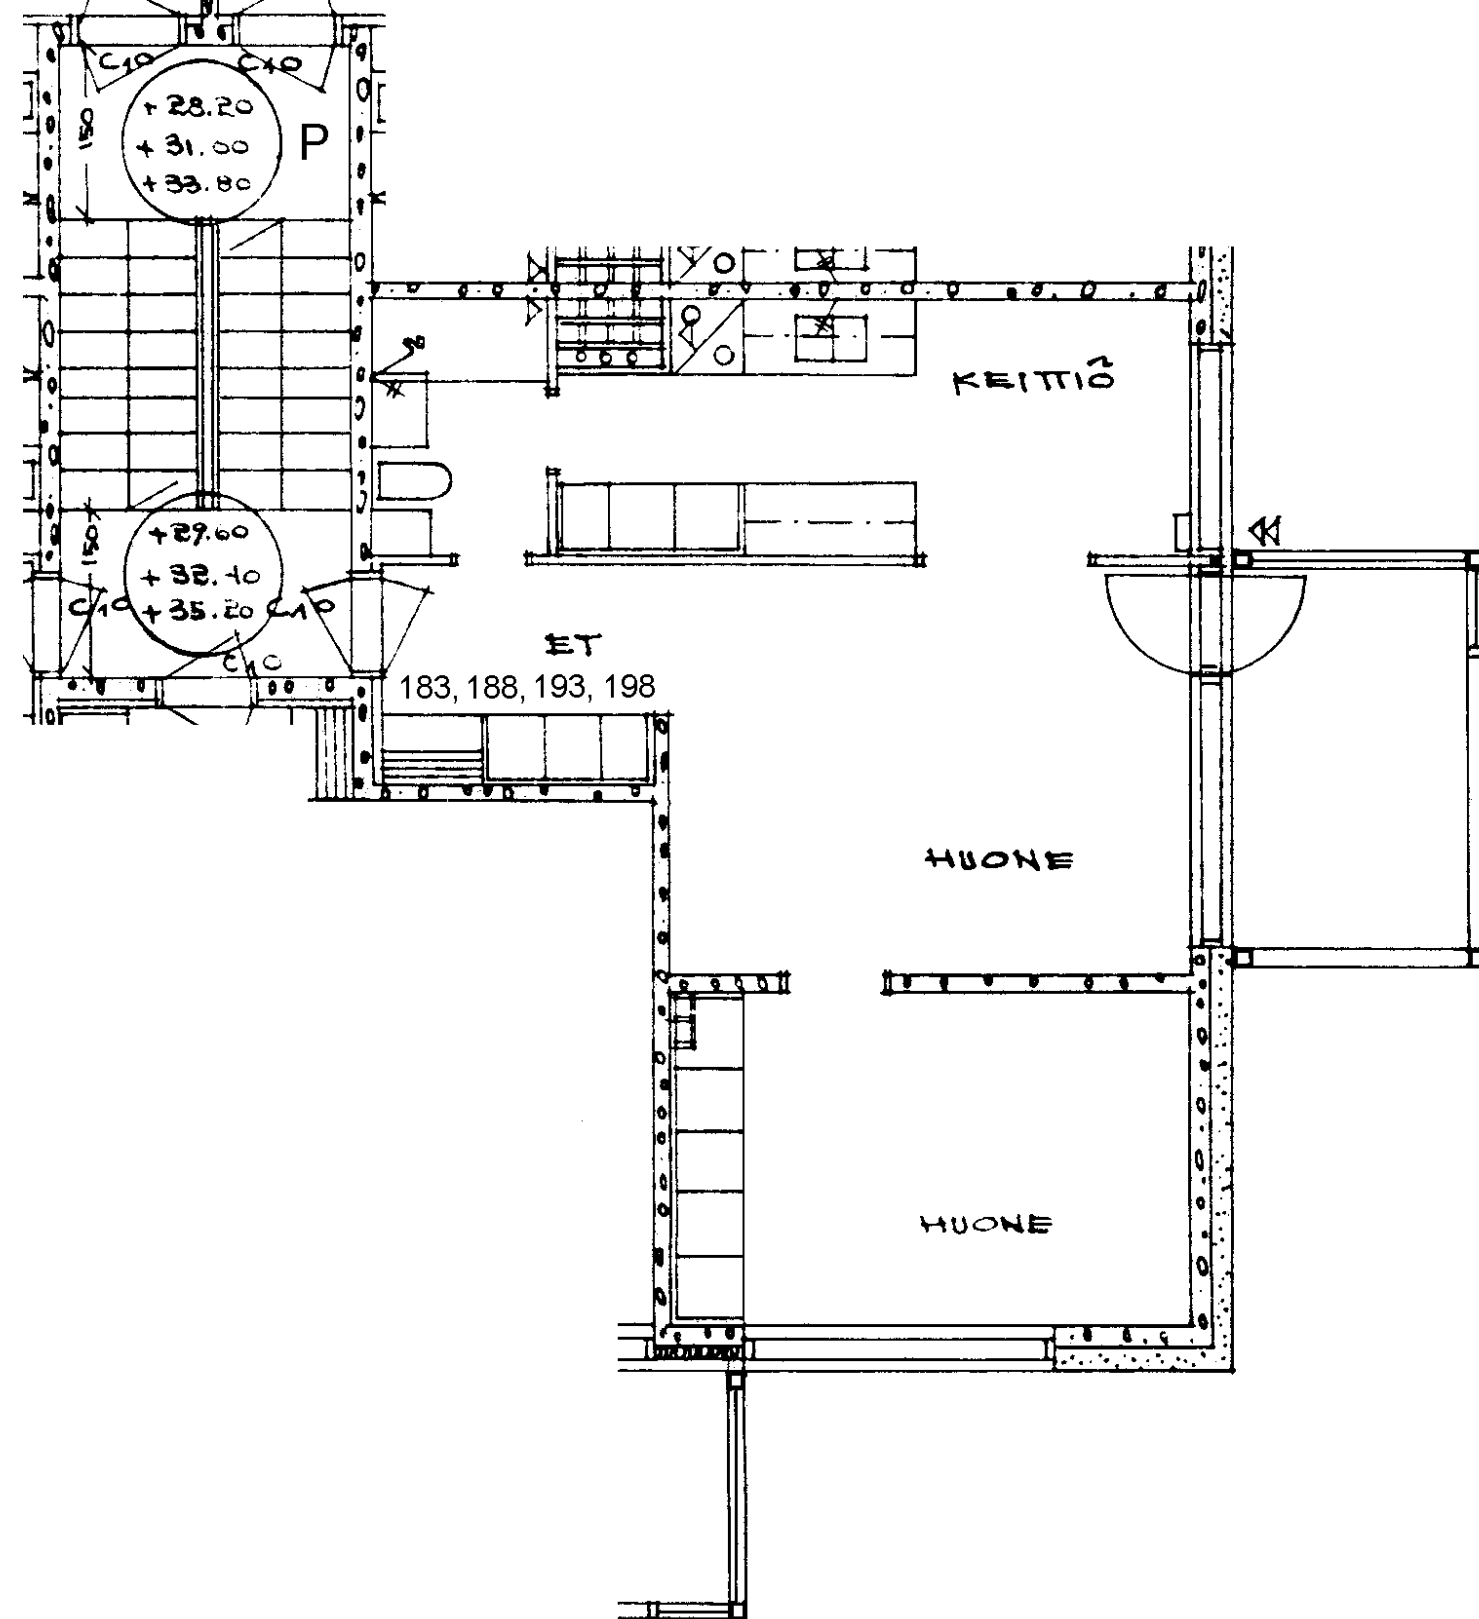


Prinsessantie 4 P 183
 2 h + k 50,0 m²
 Kerros
 Hissi
 Jk / Viileäk.
 Jk / Pakastink.
 Sähkö- / Kaasuliesi
 Parveke / Piha
 Liikuntarajoitteiset
 IV: pv / kon / hk

1
K
X
k

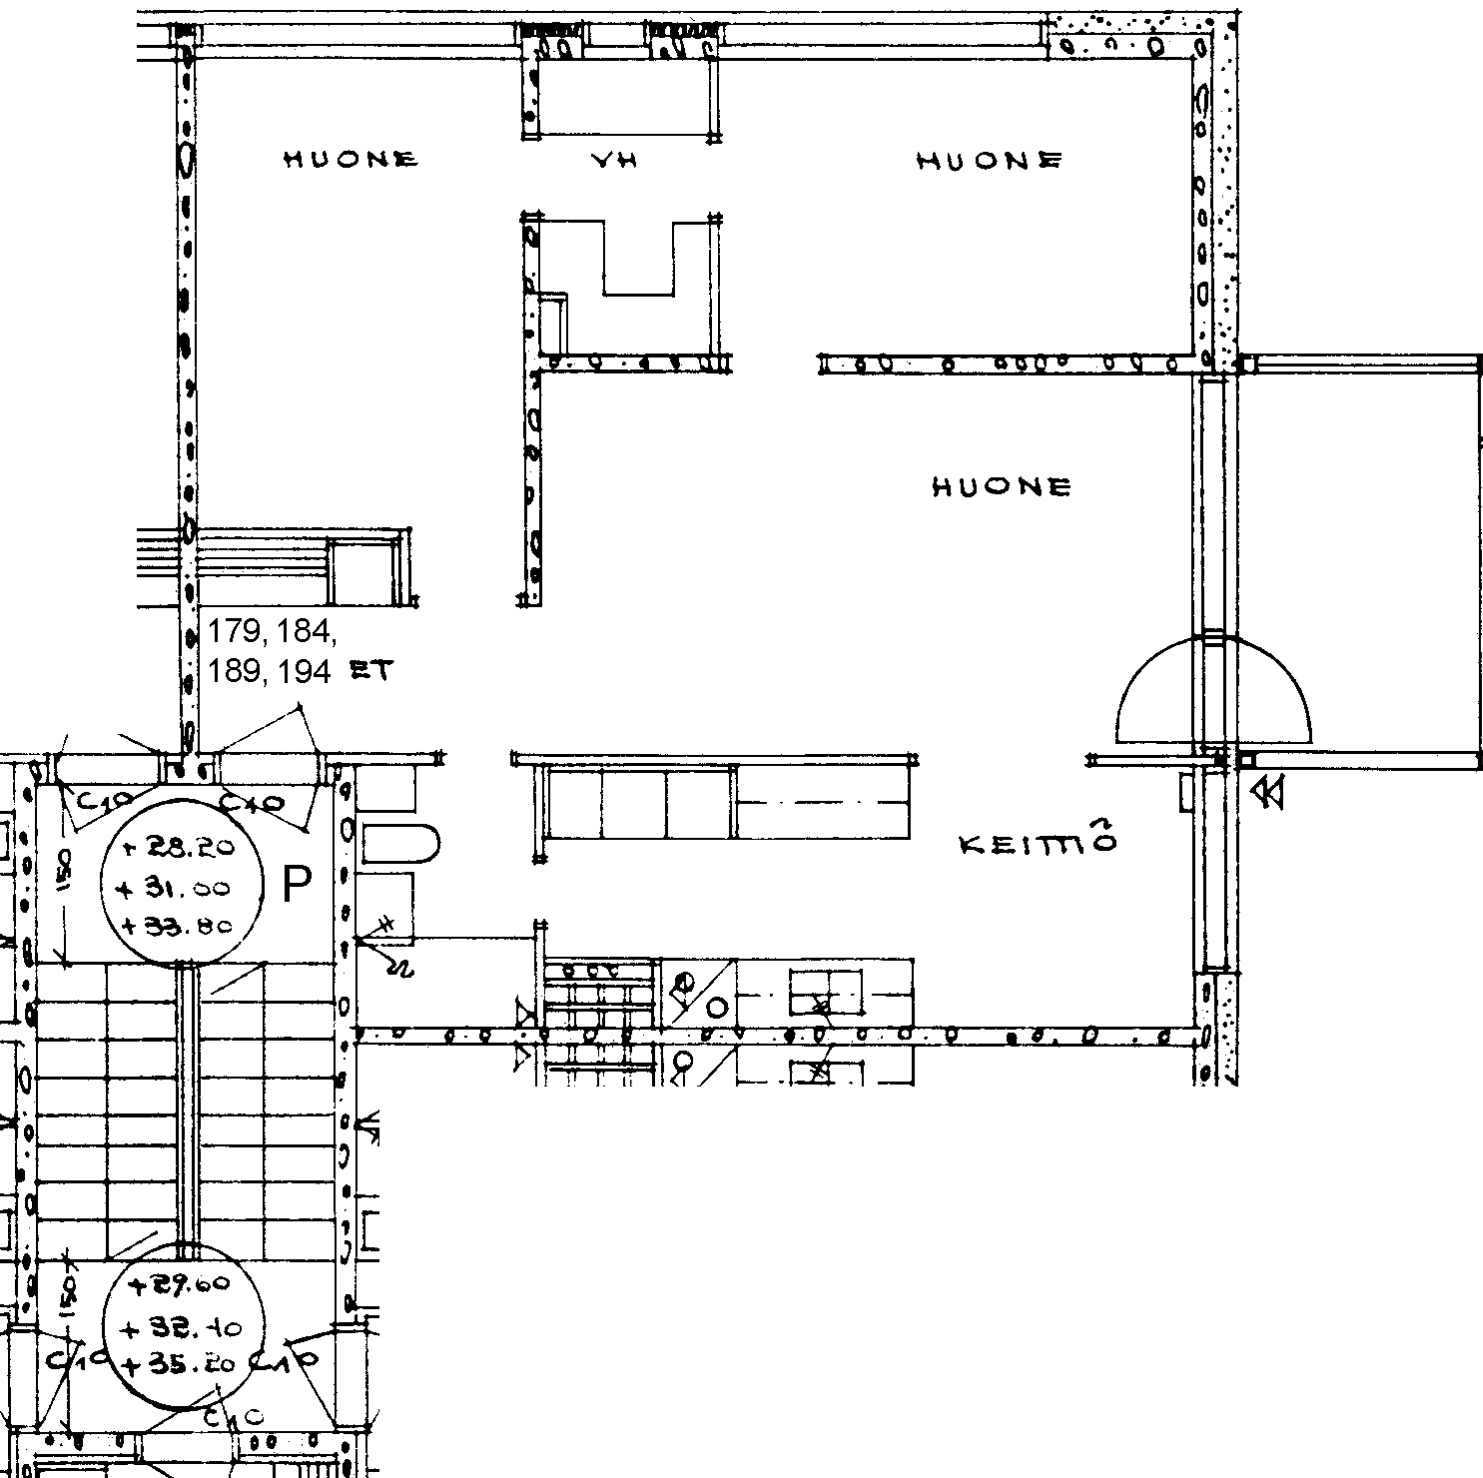

Prinsessantie 4 P 184	
3 h + k	65,5 m ²
Kerros	2
Hissi	
Jk / Viileäk.	
Jk / Pakastink.	
Sähkö- / Kaasuliesi	K
Parveke / Piha	X
Liikuntarajoitteiset	
IV: pv / kon / hk	k

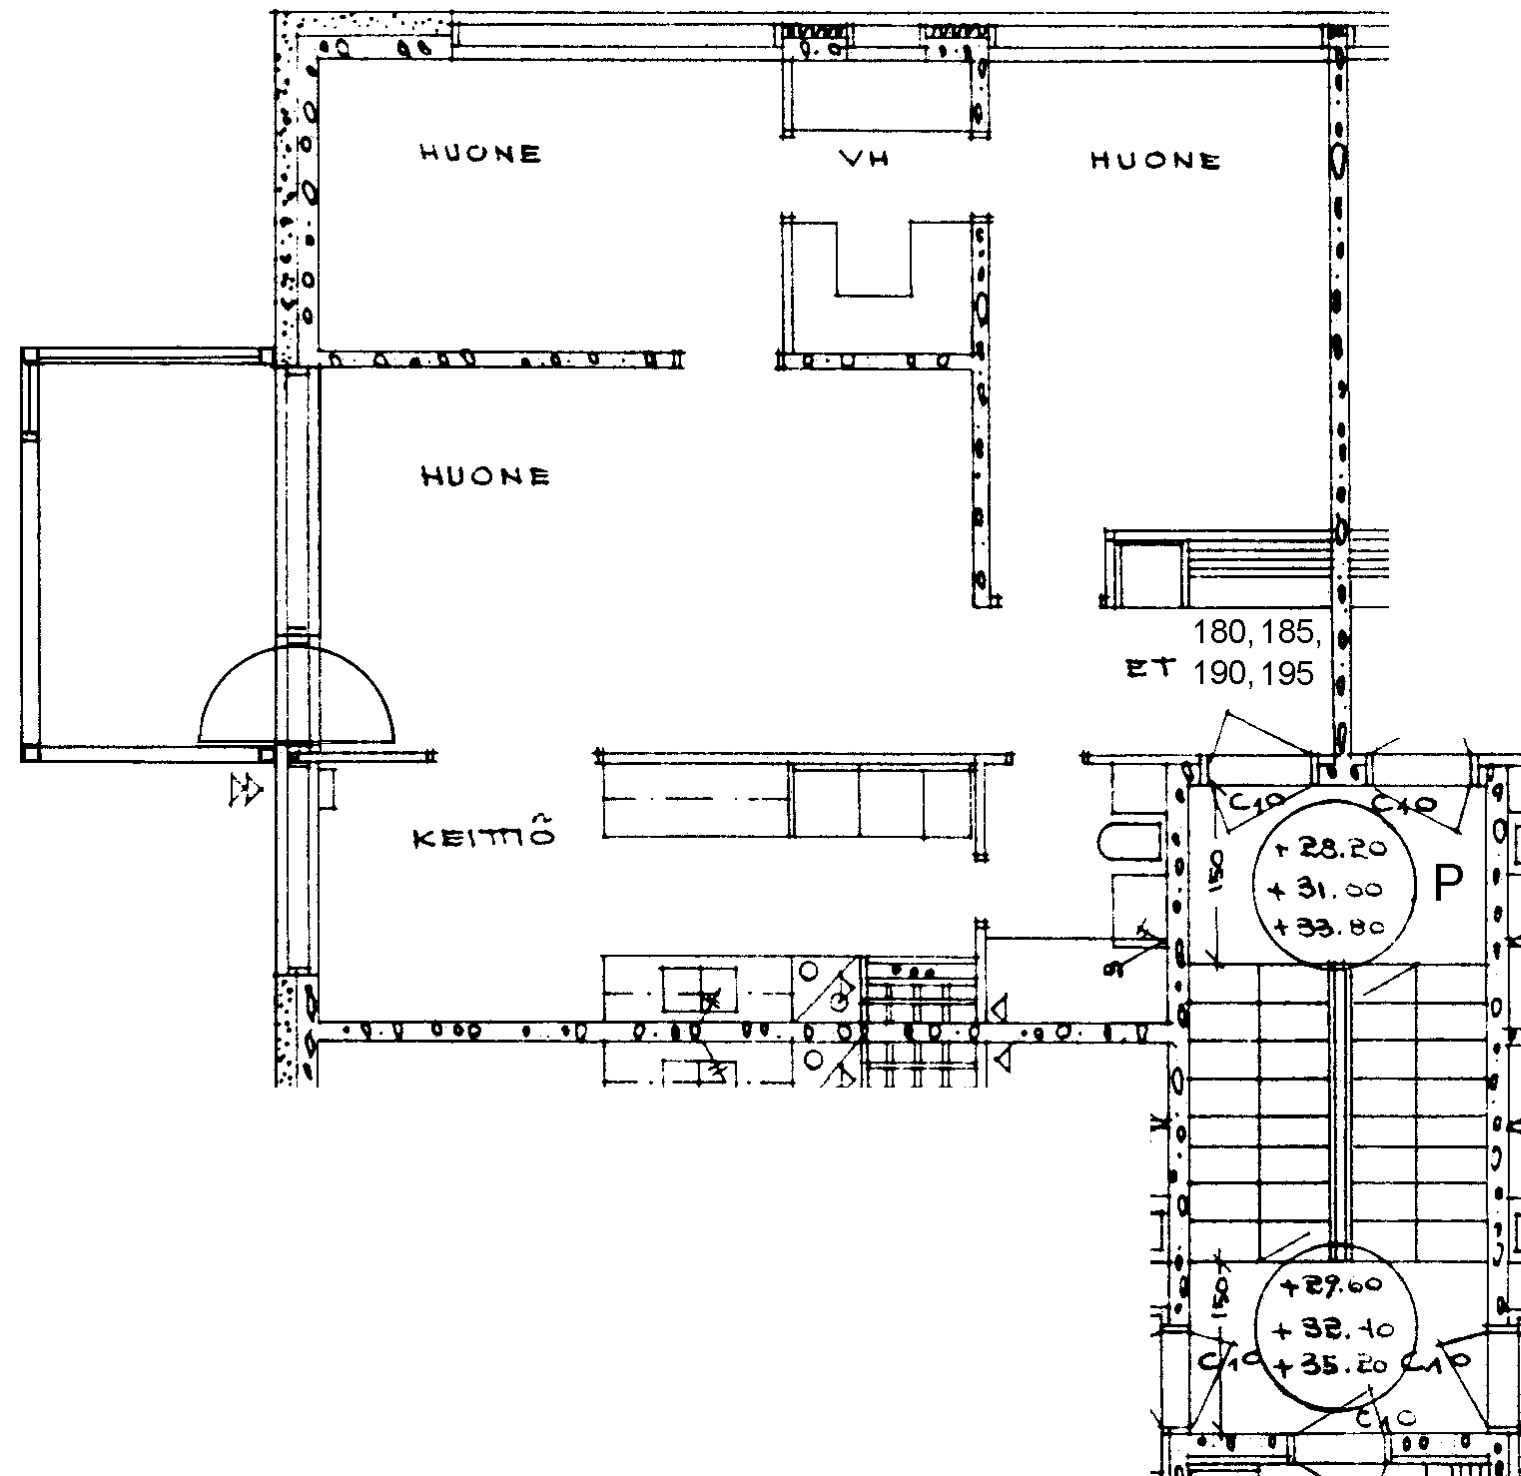


Prinsessantie 4 P 185	
3 h + k	65,5 m2
Kerros	2
Hissi	
Jk / Viileäk.	
Jk / Pakastink.	
Sähkö- / Kaasuliesi	K
Parveke / Piha	X
Liikuntarajoitteiset	
IV: pv / kon / hk	k

180, 185,
ET 190, 195

+ 28.20
+ 31.00
+ 33.80


P

+ 29.60
+ 32.40
+ 35.20

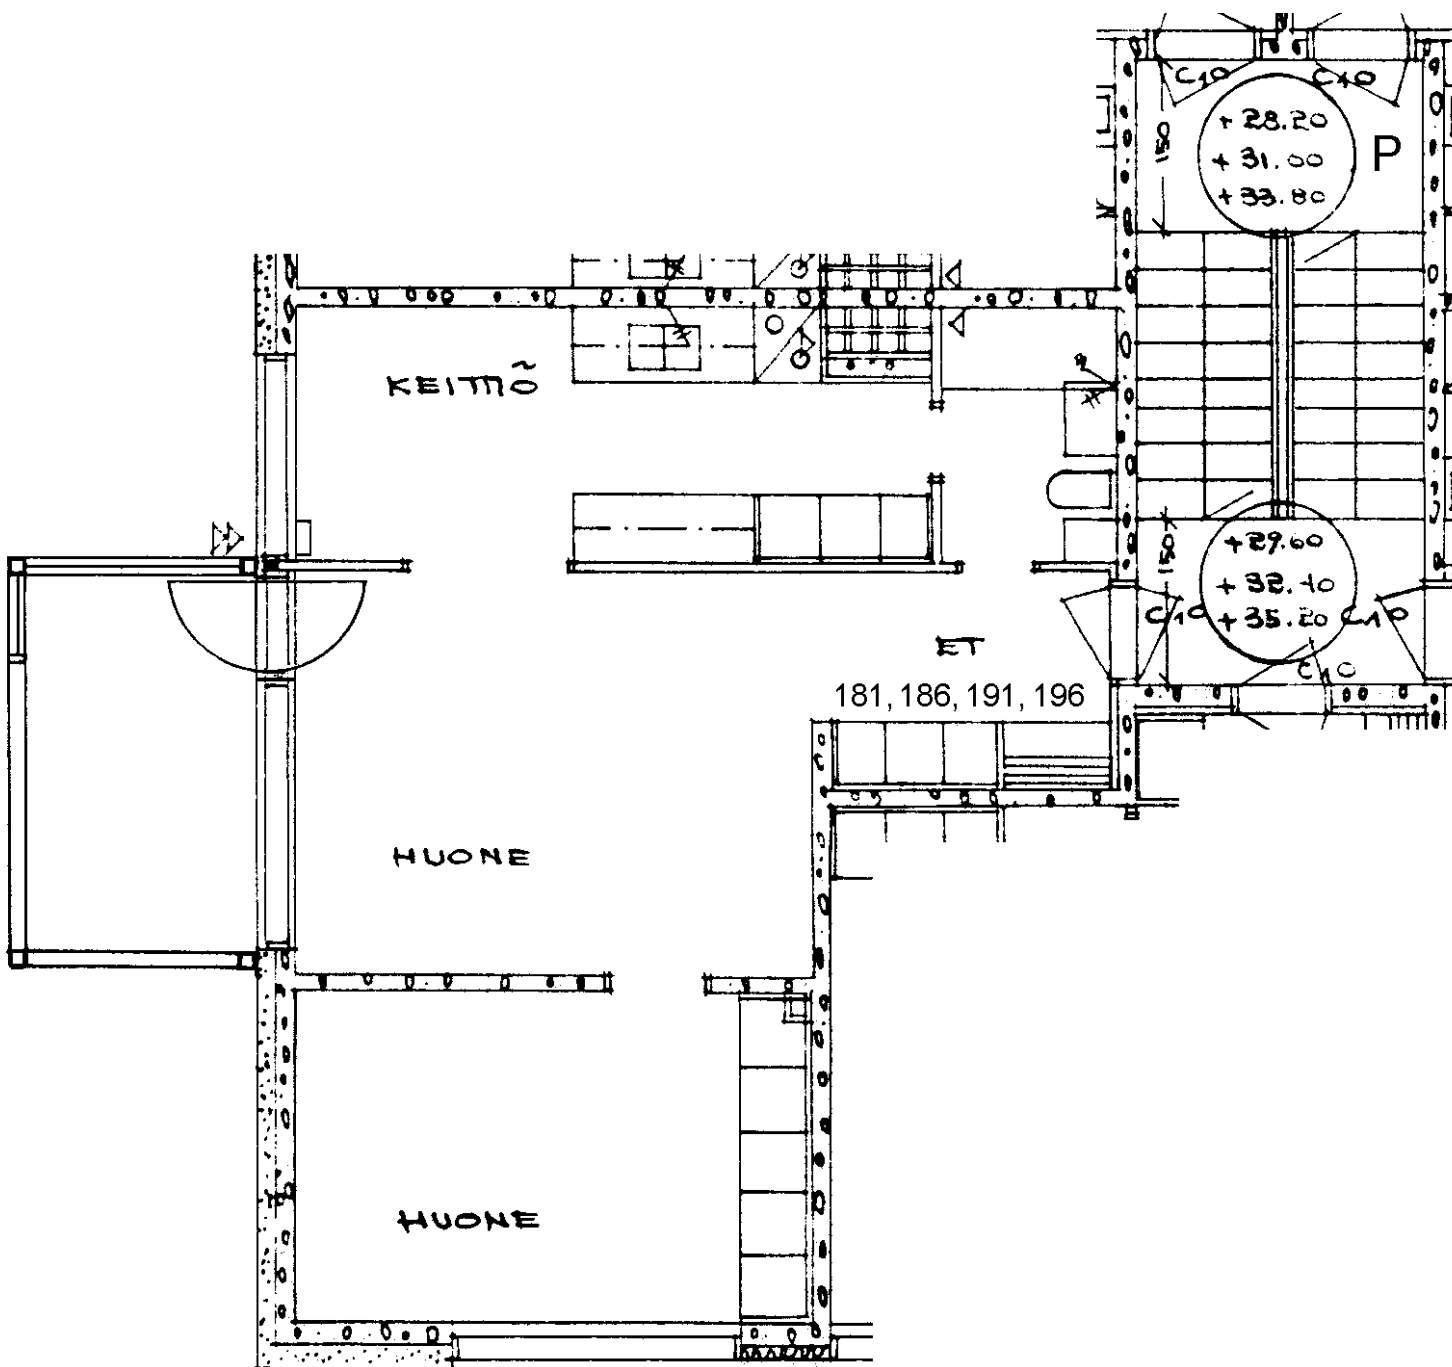

Prinsessantie 4 P 186
 2 h + k 50,0 m²
 Kerros
 Hissi
 Jk / Viileäk.
 Jk / Pakastink.
 Sähkö- / Kaasuliesi
 Parveke / Piha
 Liikuntarajoitteiset
 IV: pv / kon / hk

2
K
X
k

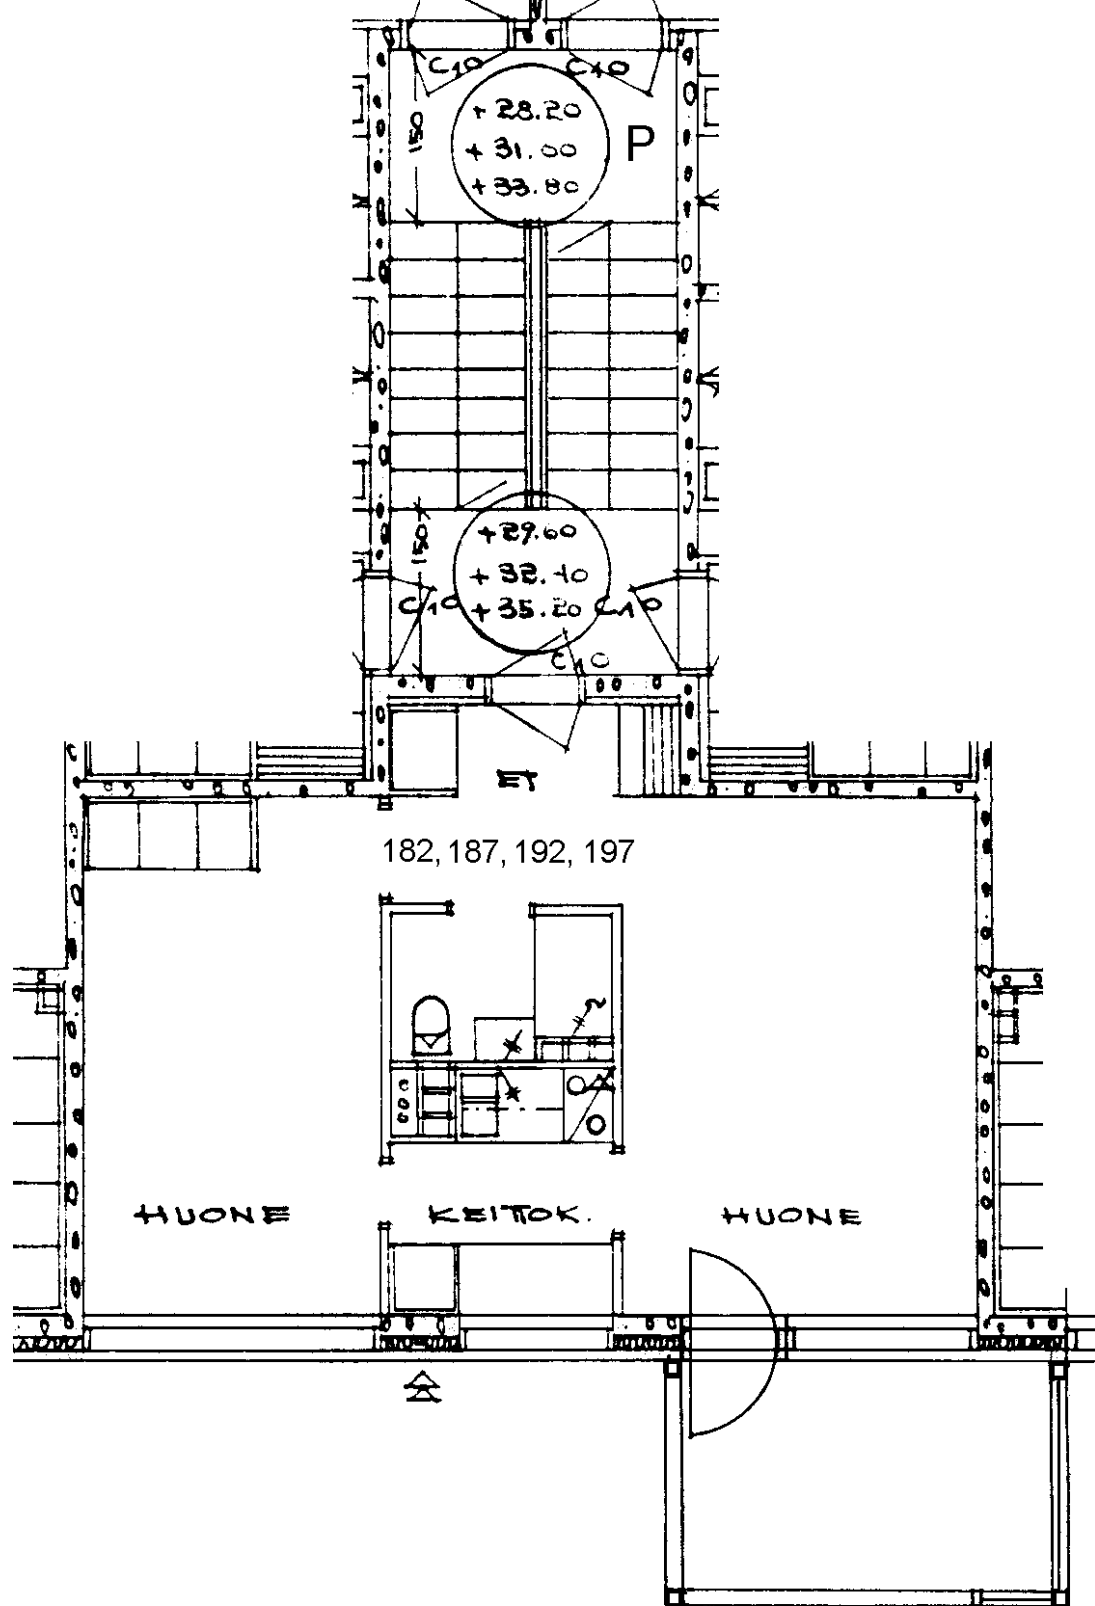

Prinsessantie 4 P 187

2 h + kk 38,5 m²

Kerros 2

Hissi

Jk / Viileäk.


Jk / Pakastink.

Sähkö- / Kaasuliesi K


Parveke / Piha X

Liikuntarajoitteiset

IV: pv / kon / hk k

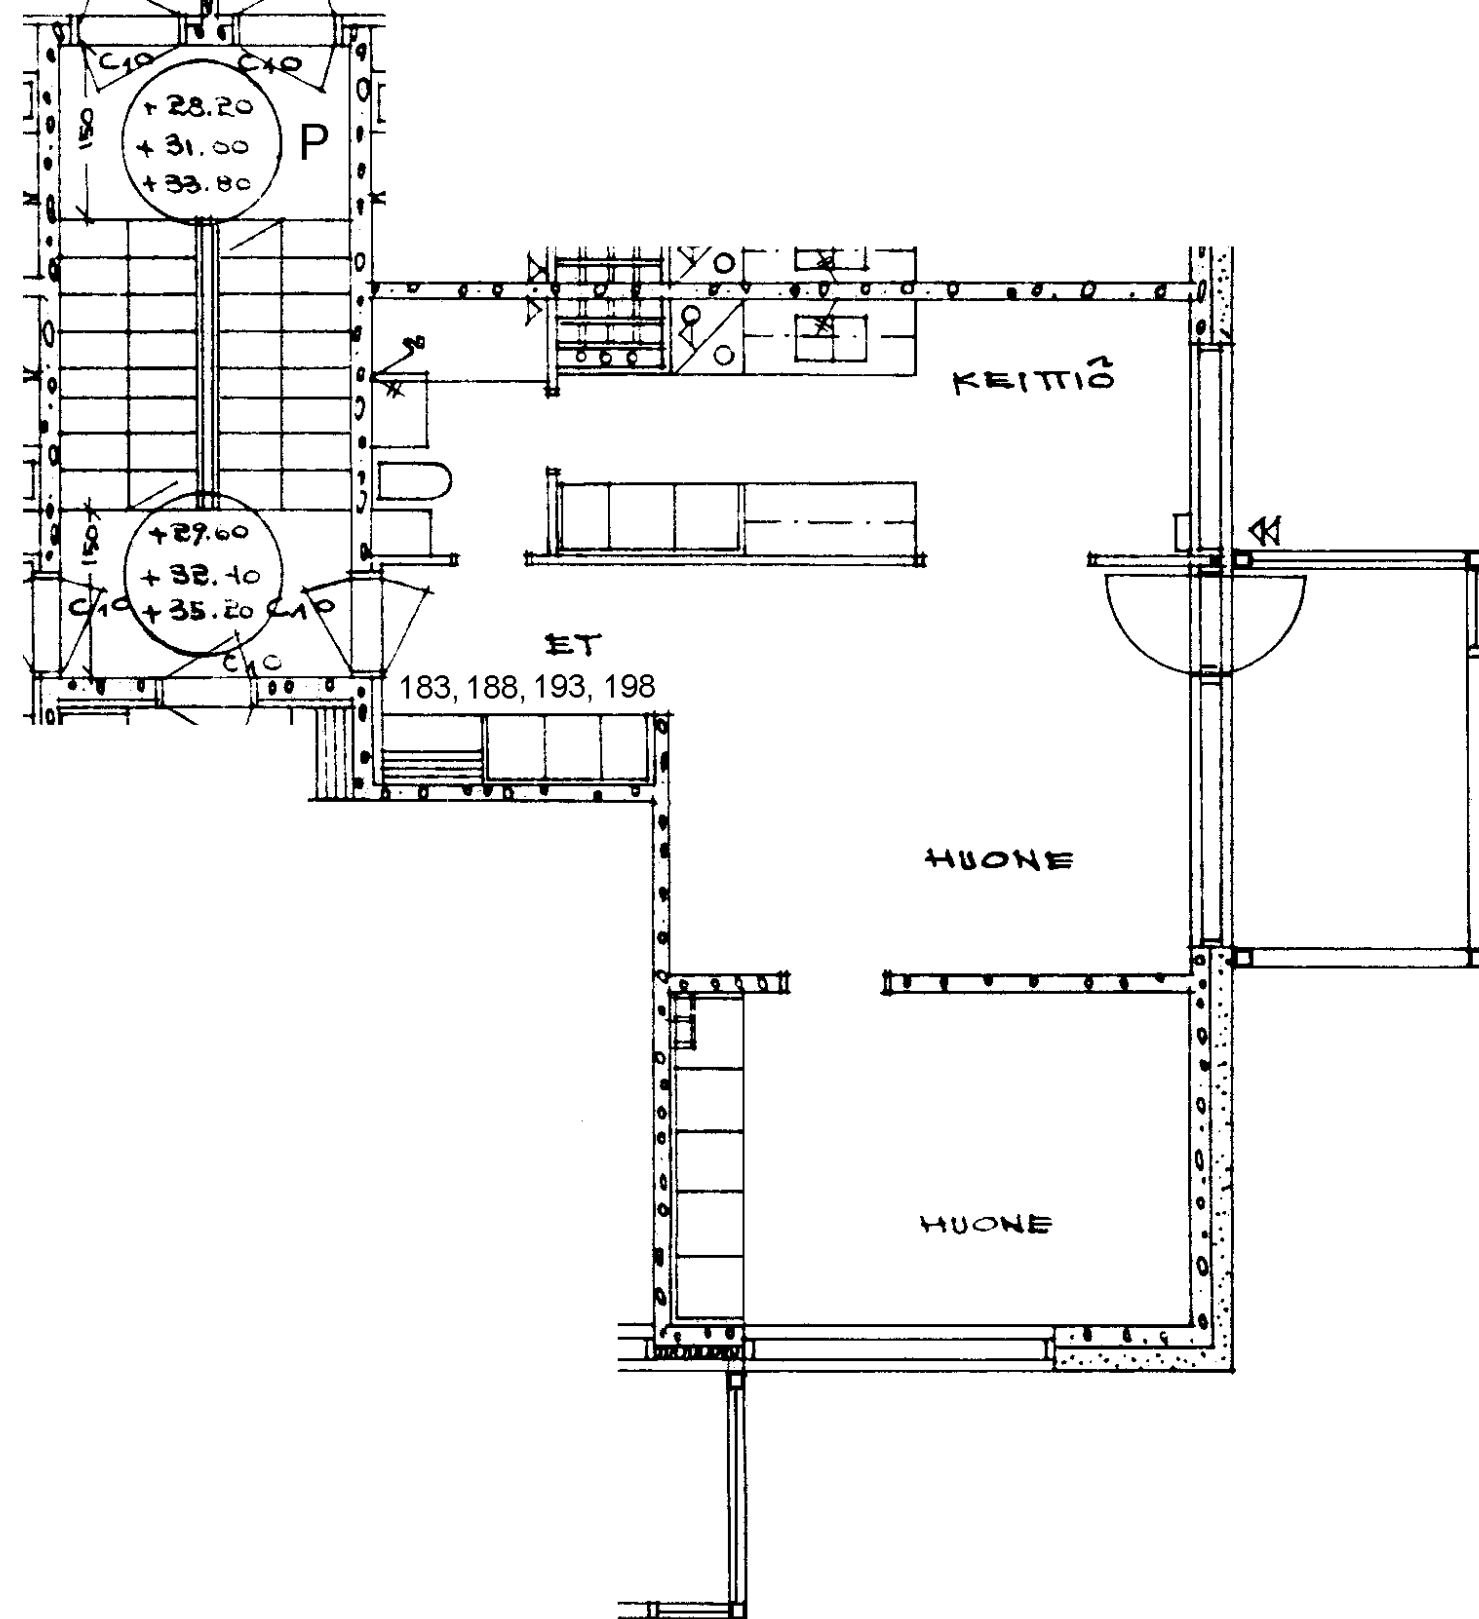


Prinsessantie 4 P 188	
2 h + k	50,0 m ²
Kerros	2
Hissi	
Jk / Viileäk.	
Jk / Pakastink.	
Sähkö- / Kaasuliesi	K
Parveke / Piha	X
Liikuntarajoitteiset	
IV: pv / kon / hk	k

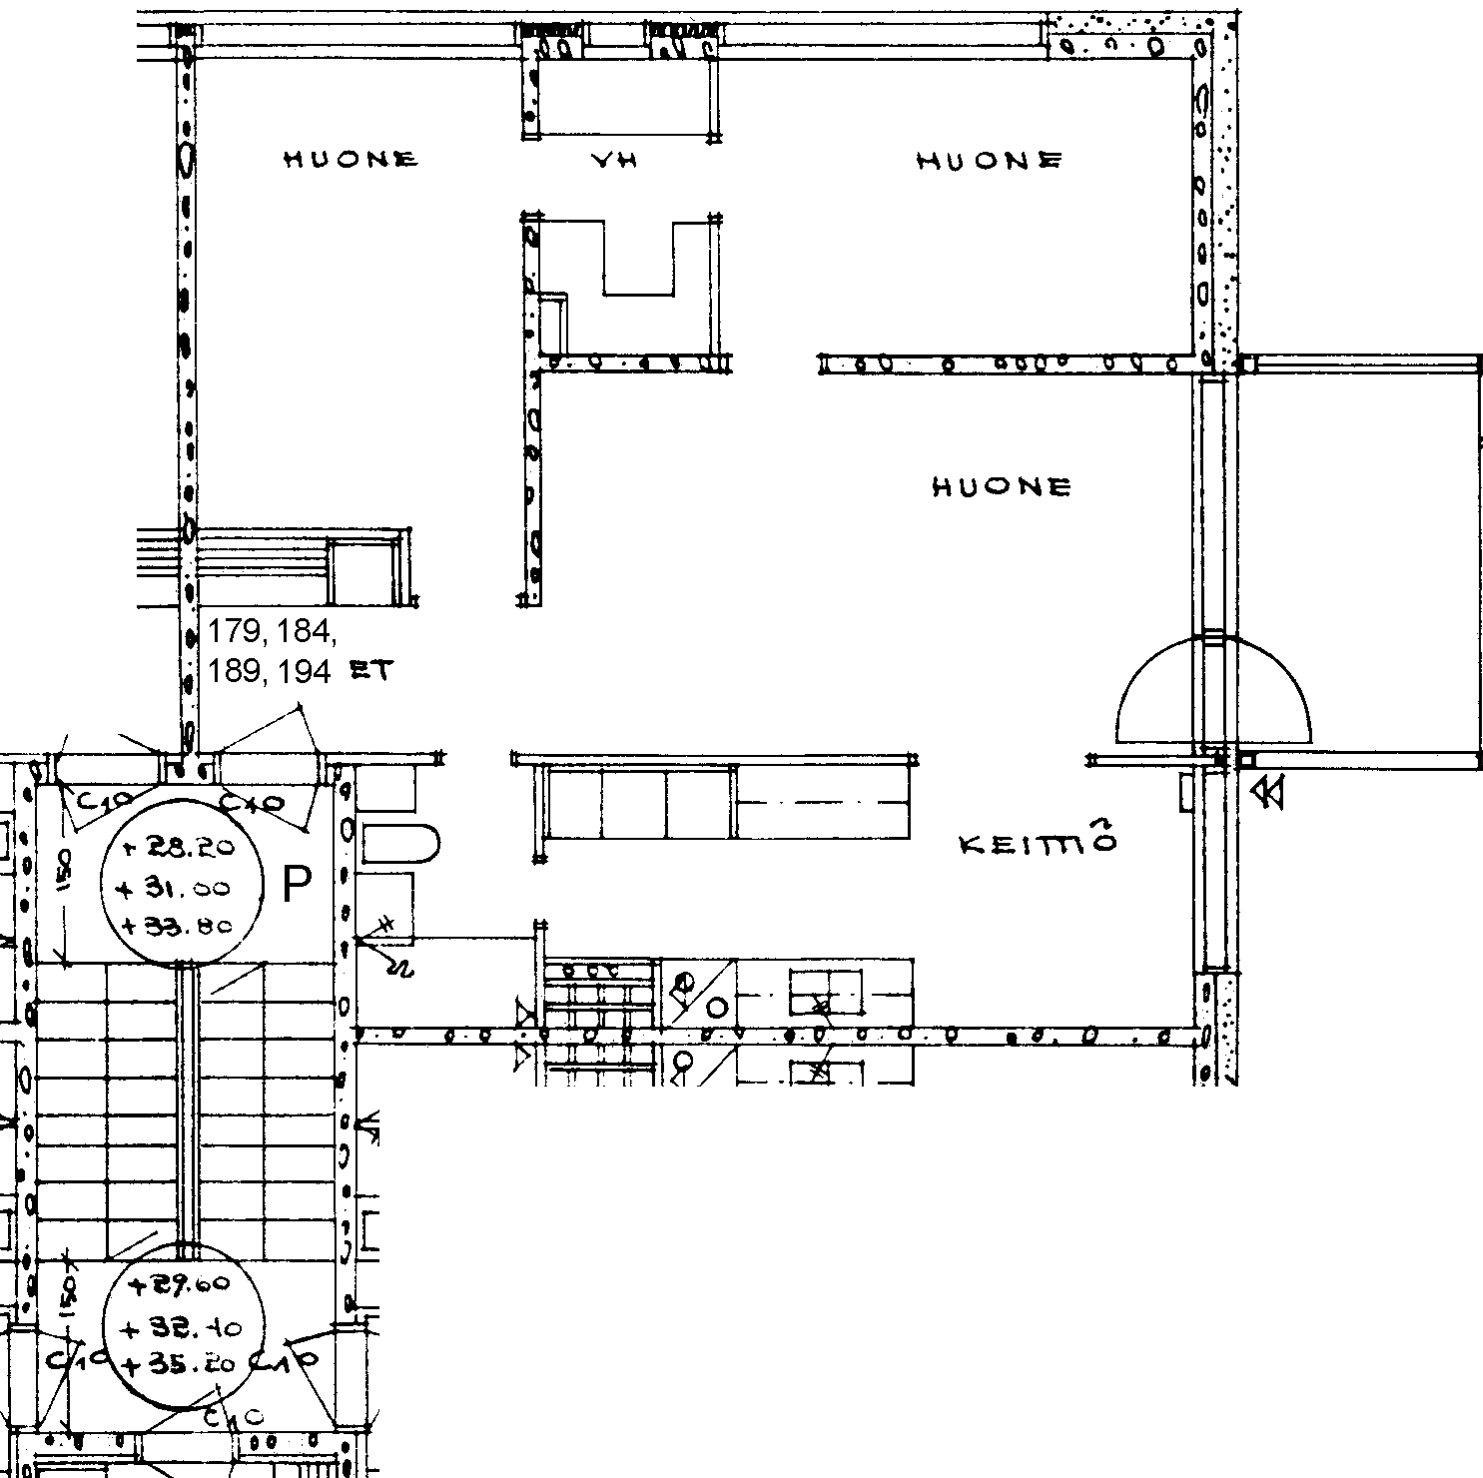

Prinsessantie 4 P 189
 3 h + k 65,5 m²
 Kerros
 Hissi
 Jk / Viileäk.
 Jk / Pakastink.
 Sähkö- / Kaasuliesi
 Parveke / Piha
 Liikuntarajoitteiset
 IV: pv / kon / hk

3
K
X
k

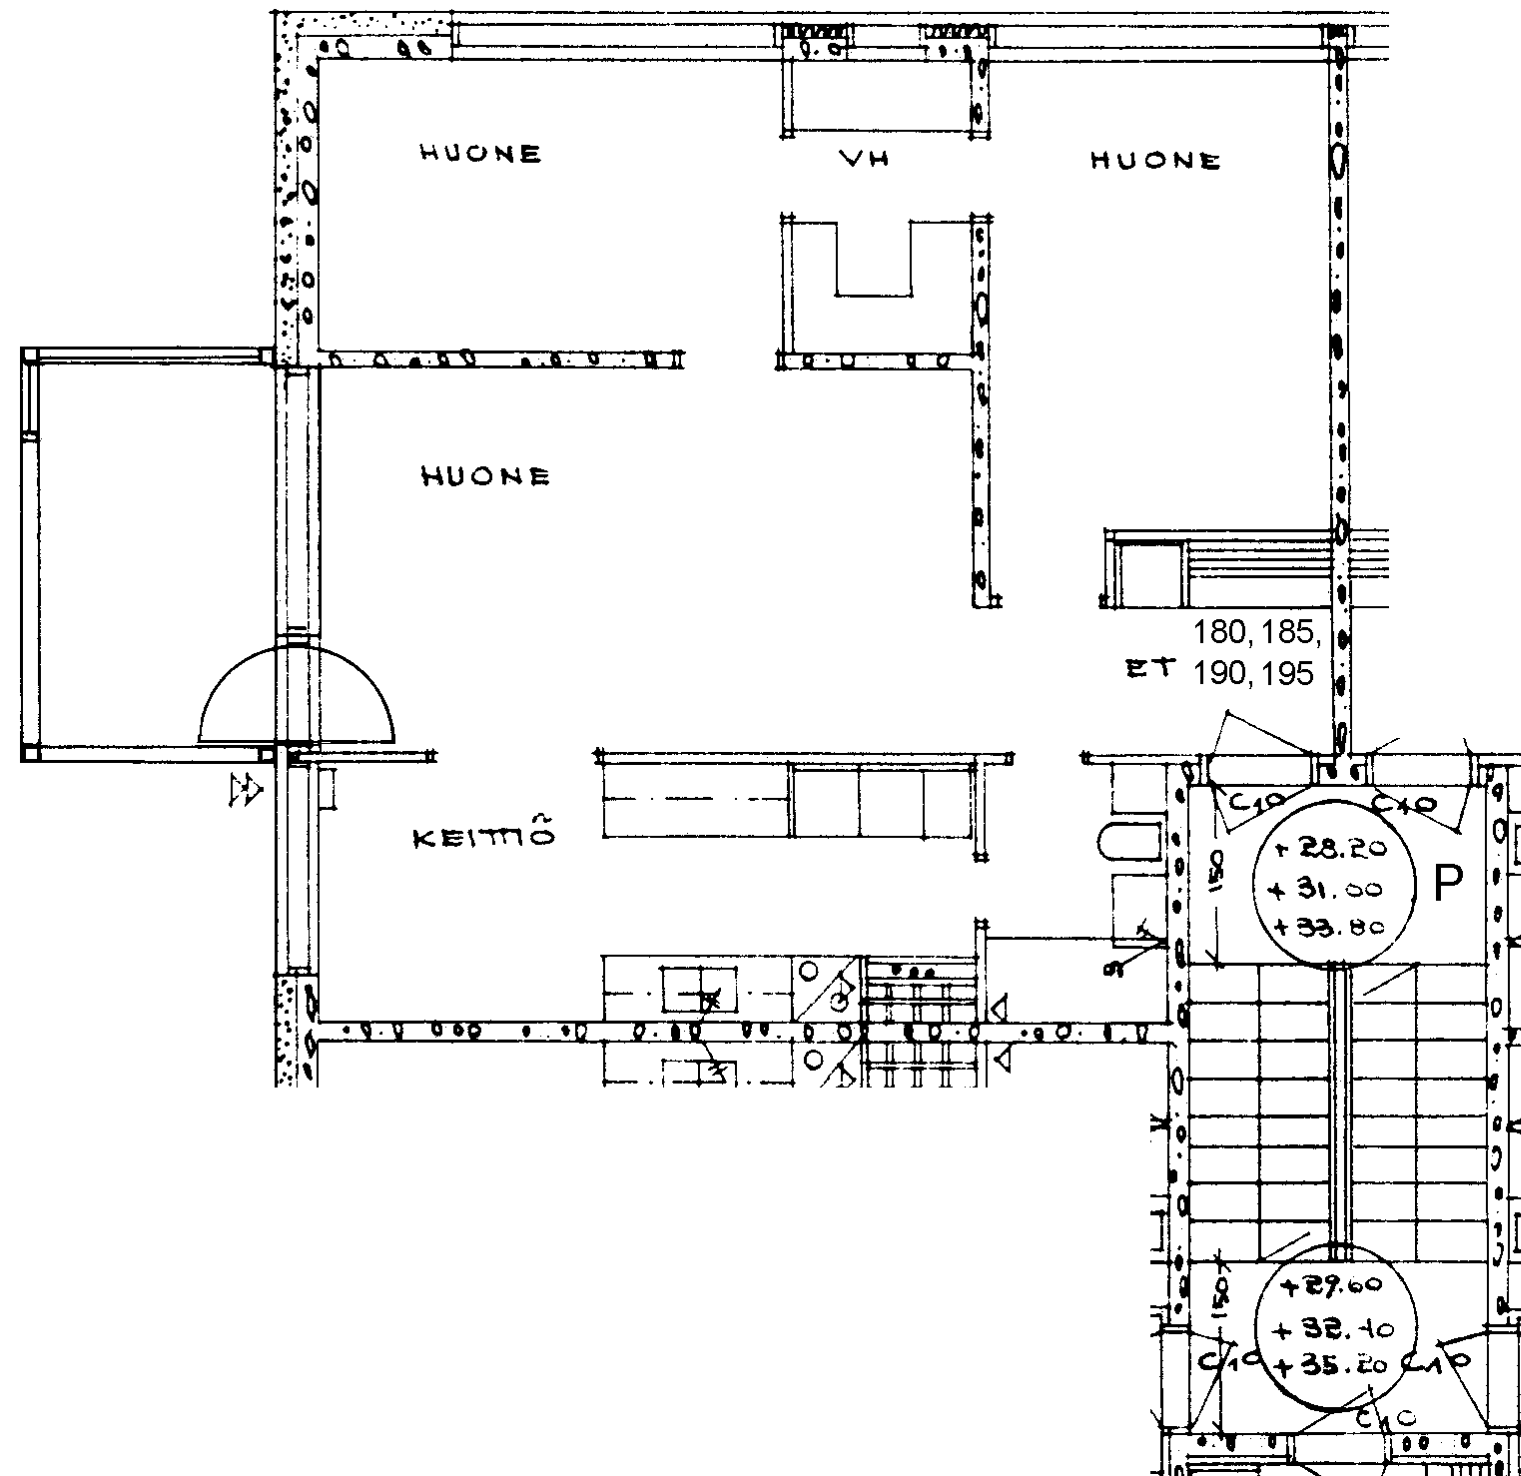


Prinsessantie 4 P 190	
3 h + k	65,5 m ²
Kerros	3
Hissi	
Jk / Viileäk.	
Jk / Pakastink.	
Sähkö- / Kaasuliesi	K
Parveke / Piha	X
Liikuntarajoitteiset	
IV: pv / kon / hk	k

180, 185,
ET 190, 195

+ 28.20
+ 31.00
+ 33.80

P

+ 29.60
+ 32.40
+ 35.20

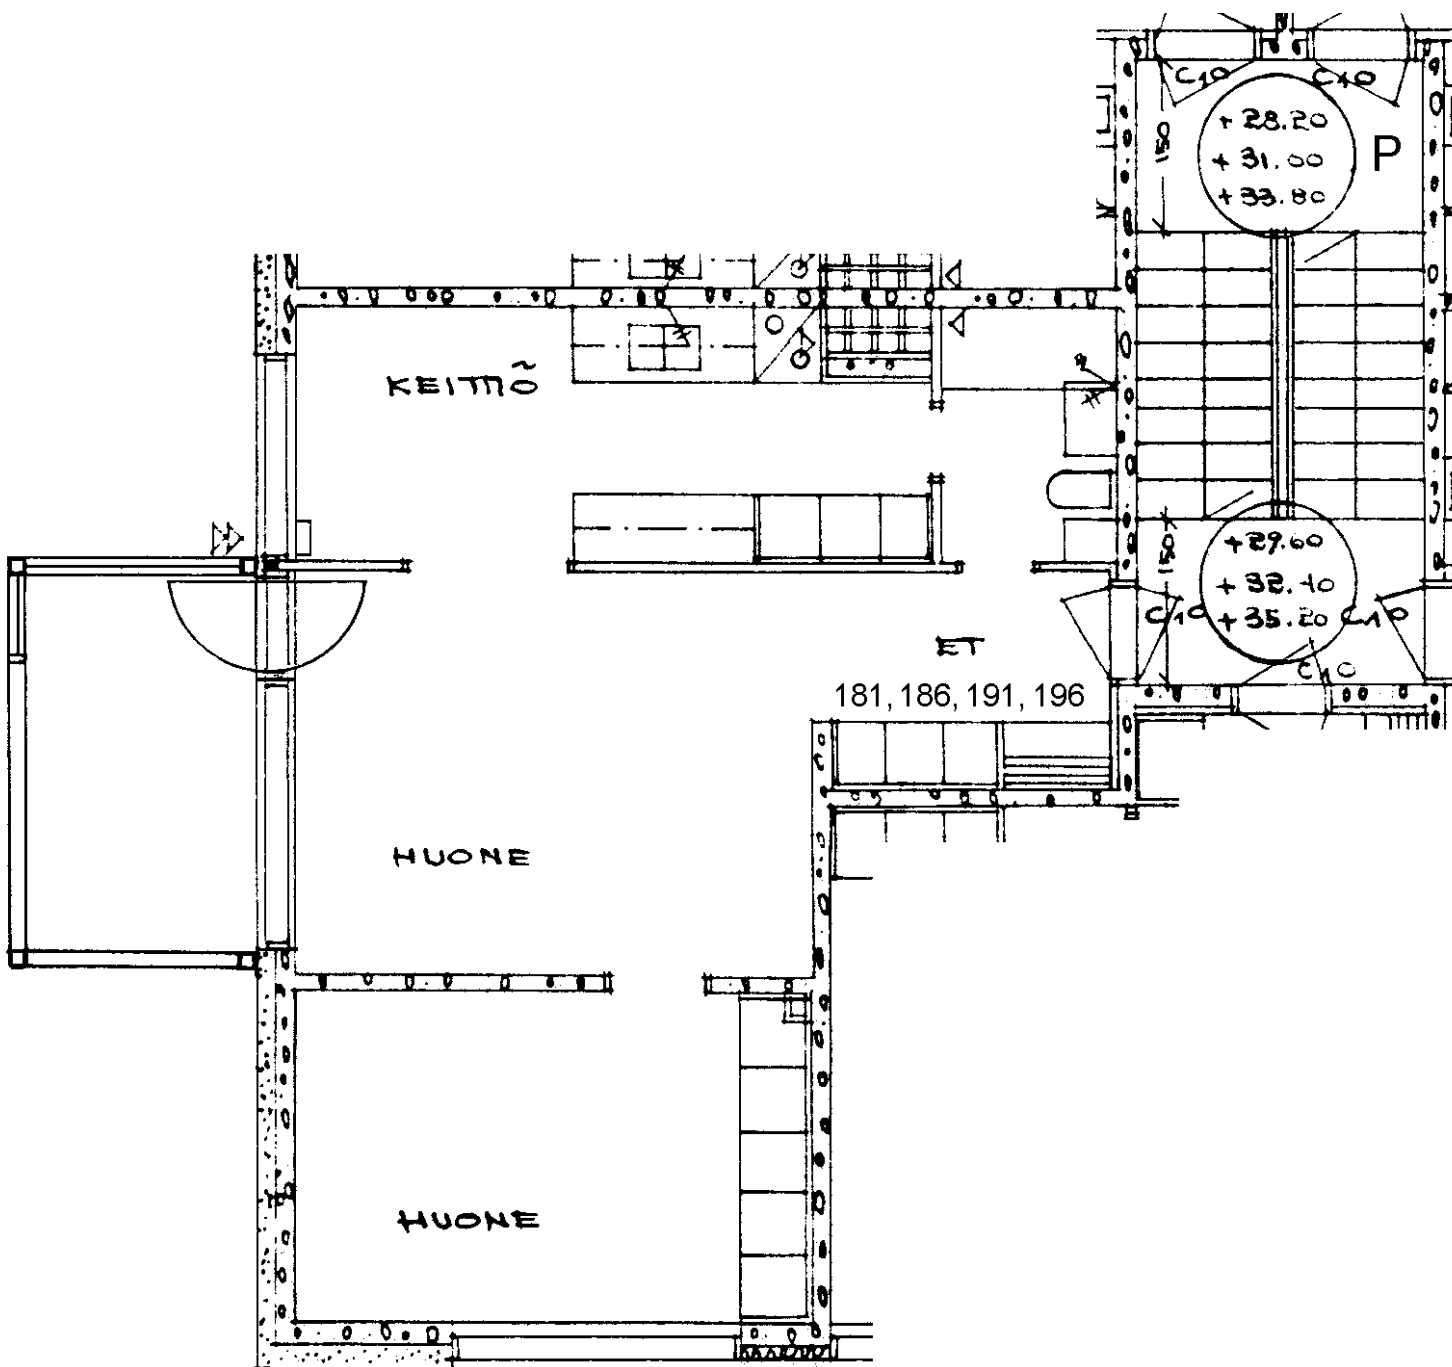

Prinsessantie 4 P 191

2 h + k 50,0 m2

Kerros

Hissi

Jk / Viileäk.

Jk / Pakastink.


Sähkö- / Kaasuliesi

Parveke / Piha

Liikuntarajoitteiset

IV: pv / kon / hk

3
K
X
k

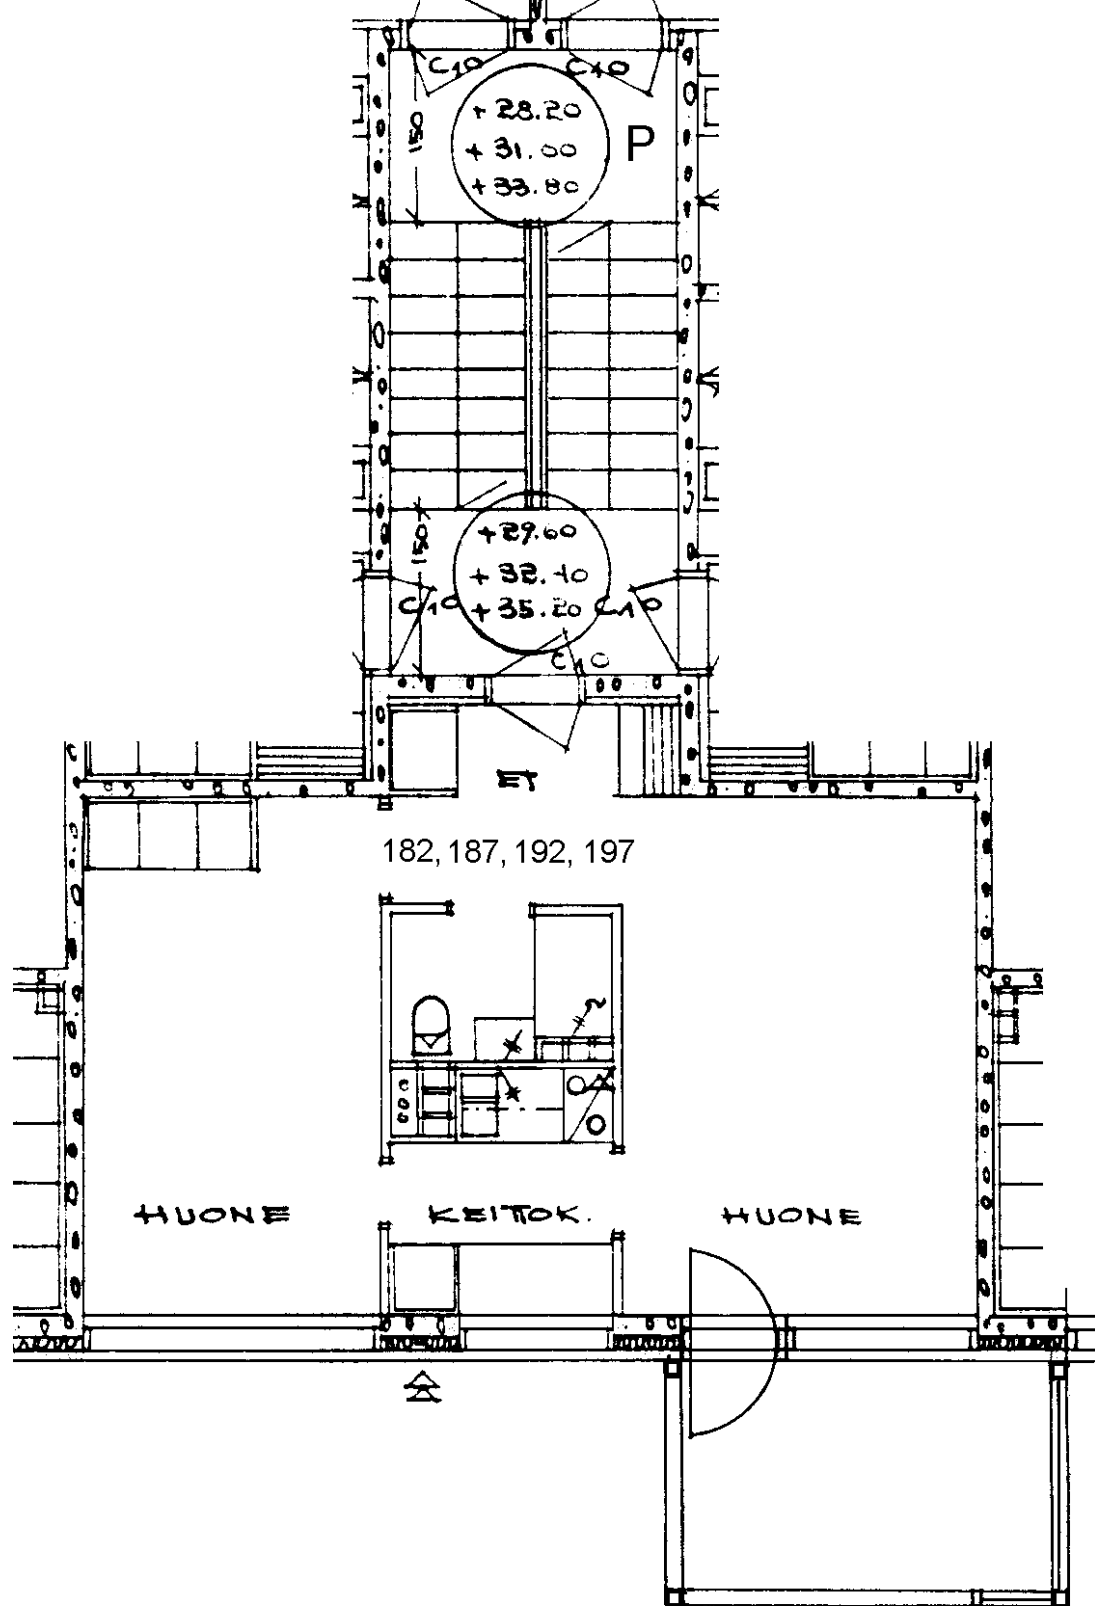

Prinsessantie 4 P 192

2 h + kk 38,5 m²

Kerros 3

Hissi

Jk / Viileäk.


Jk / Pakastink.

Sähkö- / Kaasuliesi K

Parveke / Piha X


Liikuntarajoitteiset

IV: pv / kon / hk k

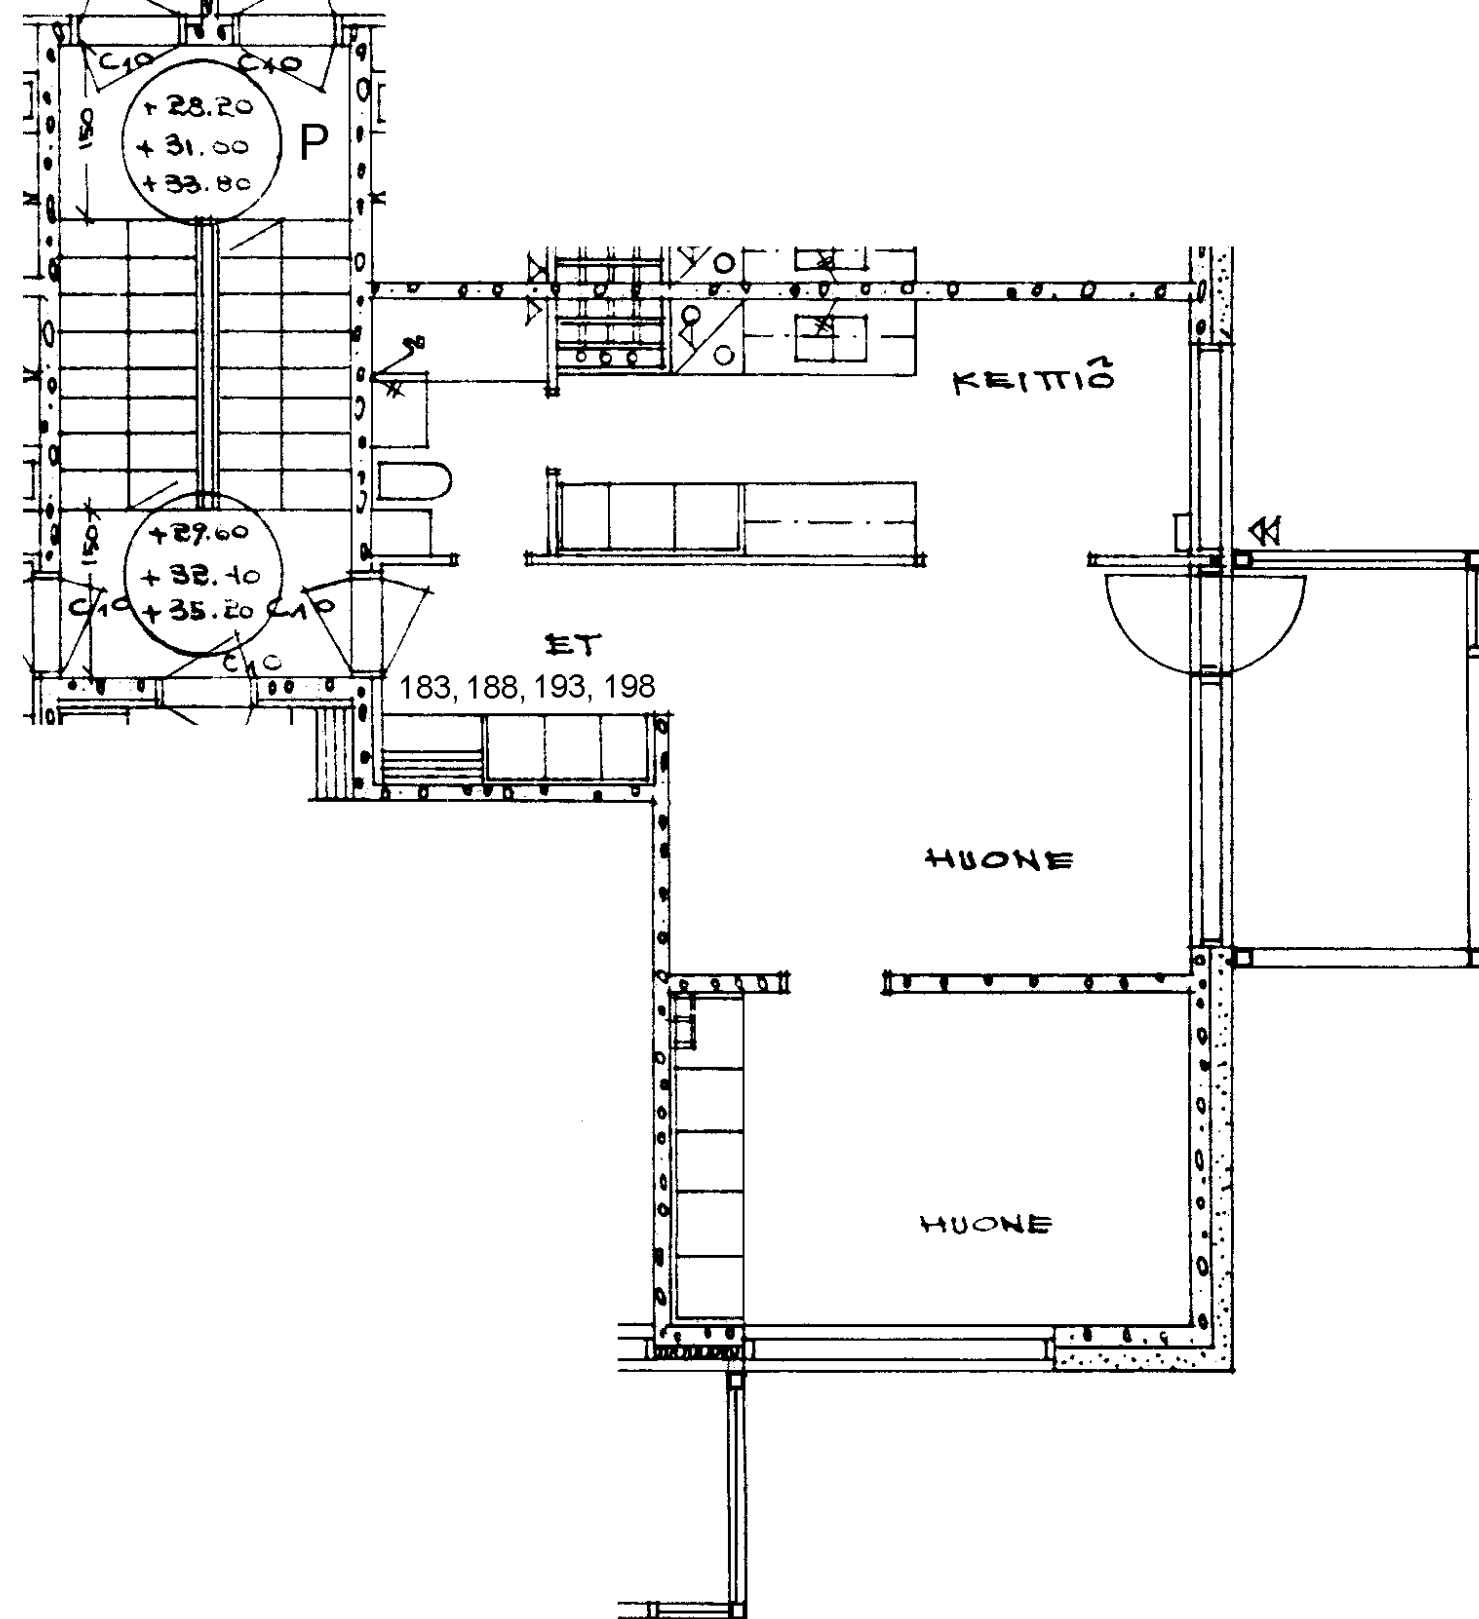


Prinsessantie 4 P 193
 2 h + k 50,0 m²
 Kerros
 Hissi
 Jk / Viileäk.
 Jk / Pakastink.
 Sähkö- / Kaasuliesi
 Parveke / Piha
 Liikuntarajoitteiset
 IV: pv / kon / hk

3
K
X
k

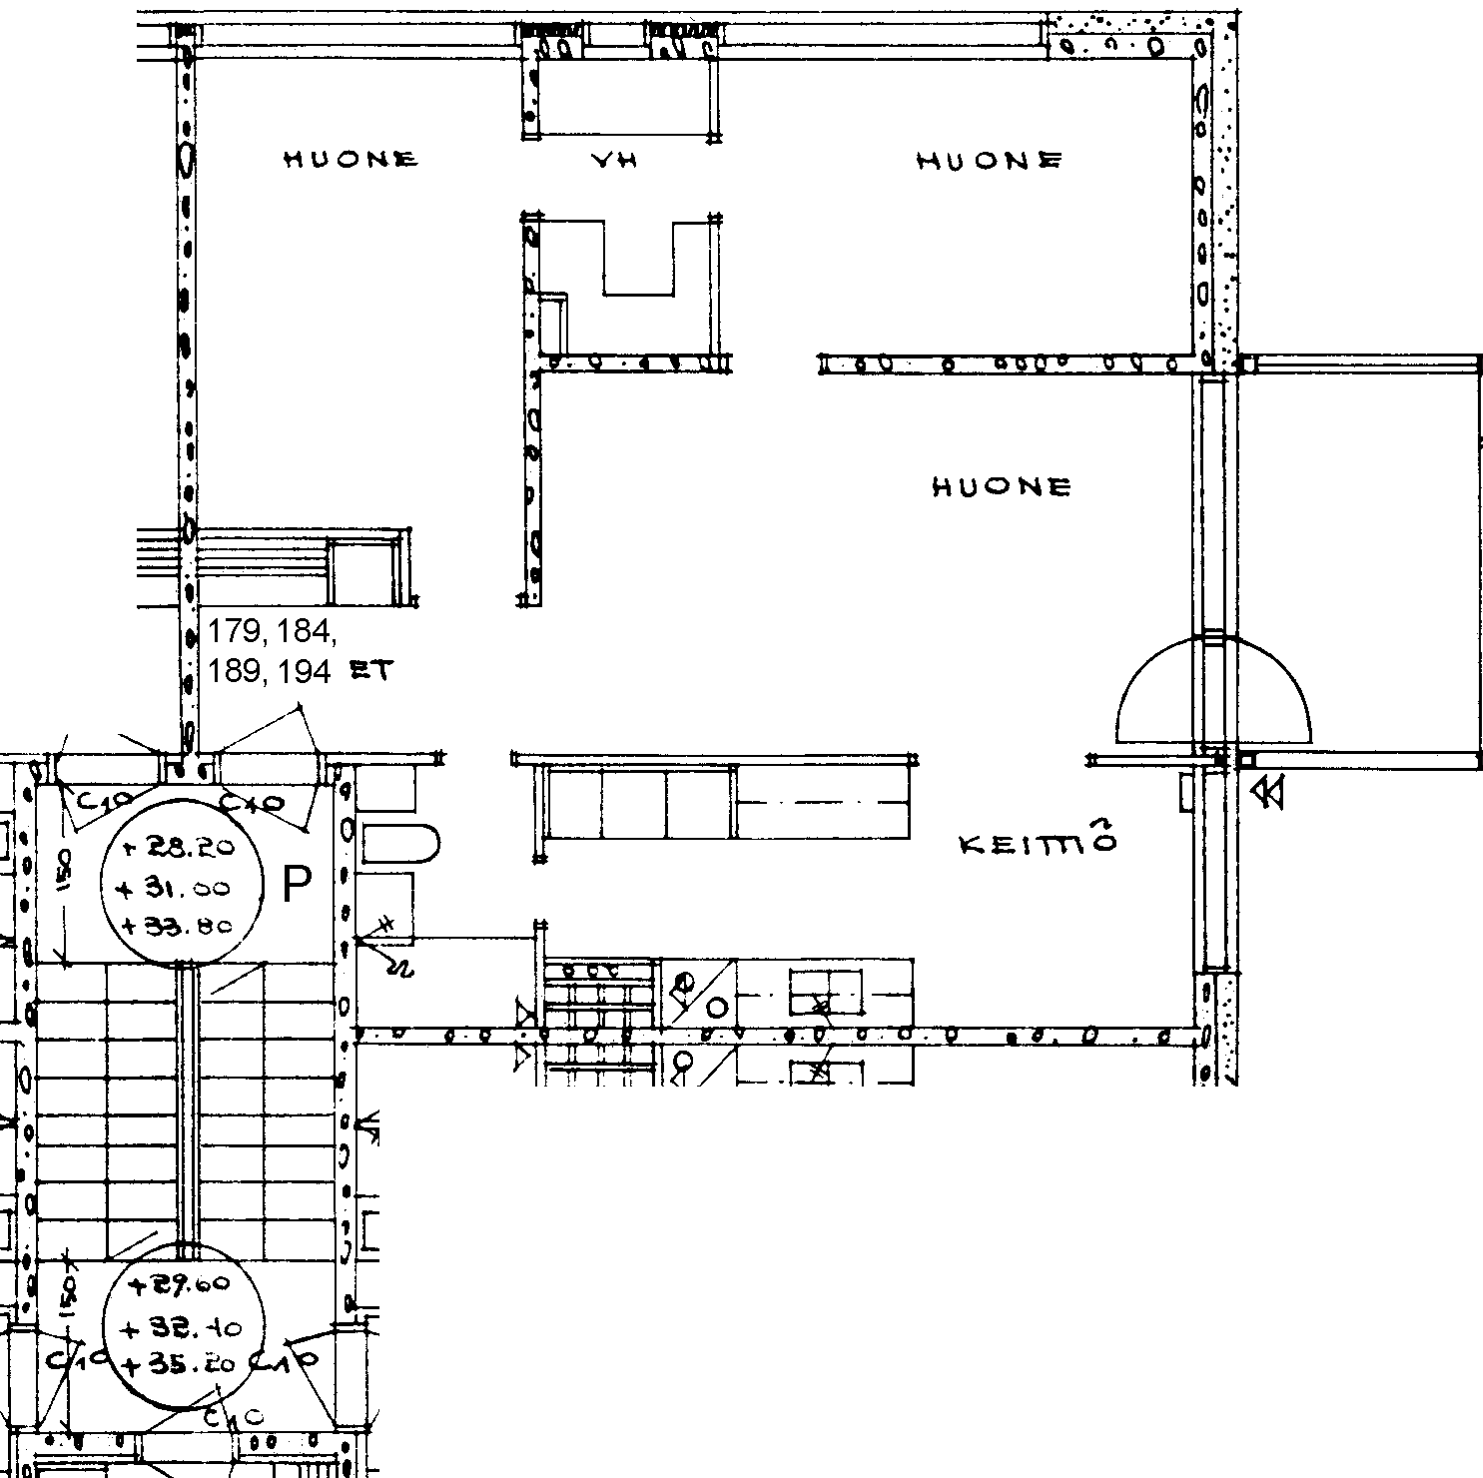


Prinsessantie 4 P 194
 3 h + k 65,5 m²
 Kerros
 Hissi
 Jk / Viileäk.
 Jk / Pakastink.
 Sähkö- / Kaasuliesi
 Parveke / Piha
 Liikuntarajoitteiset
 IV: pv / kon / hk

4
K
X
k

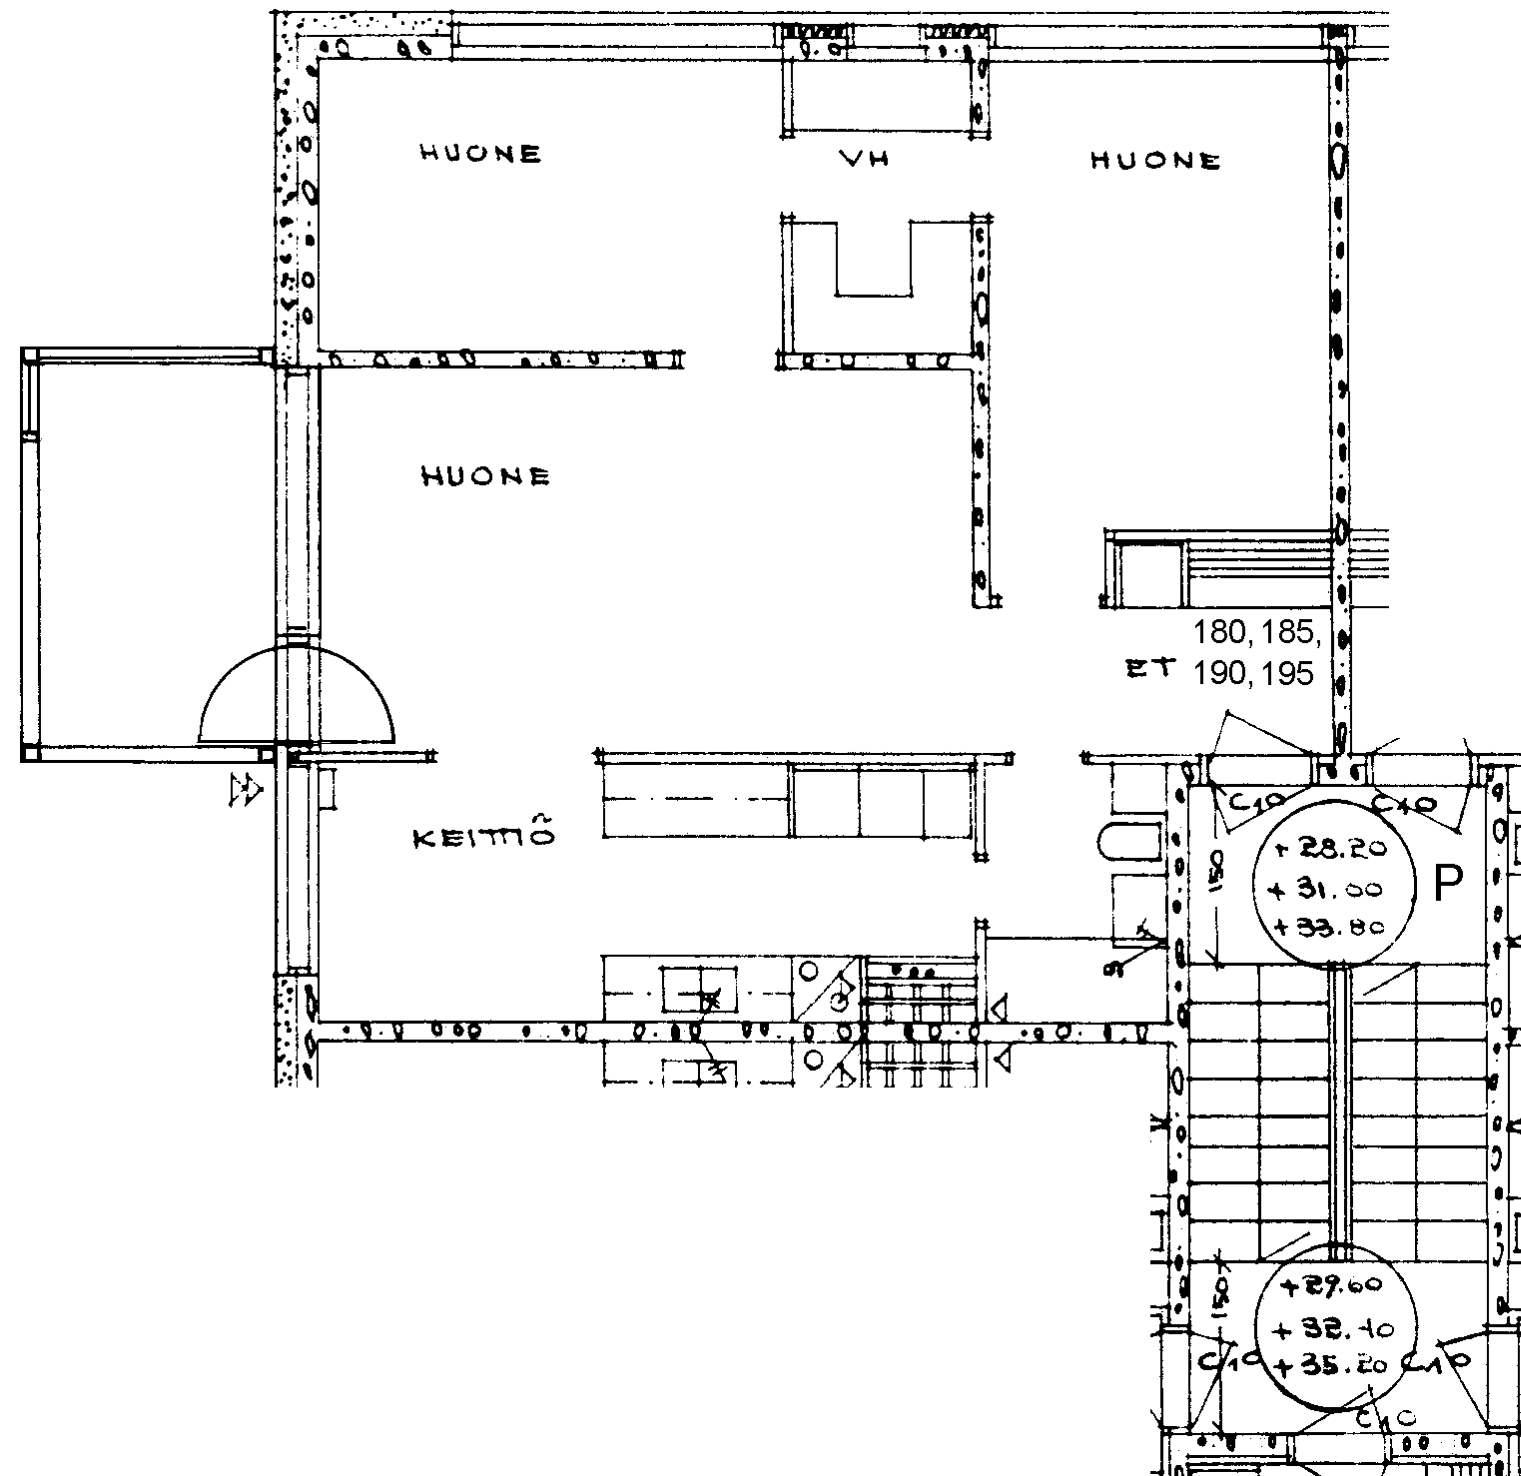

Prinsessantie 4 P 195	
3 h + k	65,5 m ²
Kerros	4
Hissi	
Jk / Viileäk.	
Jk / Pakastink.	
Sähkö- / Kaasuliesi	K
Parveke / Piha	X
Liikuntarajoitteiset	
IV: pv / kon / hk	k

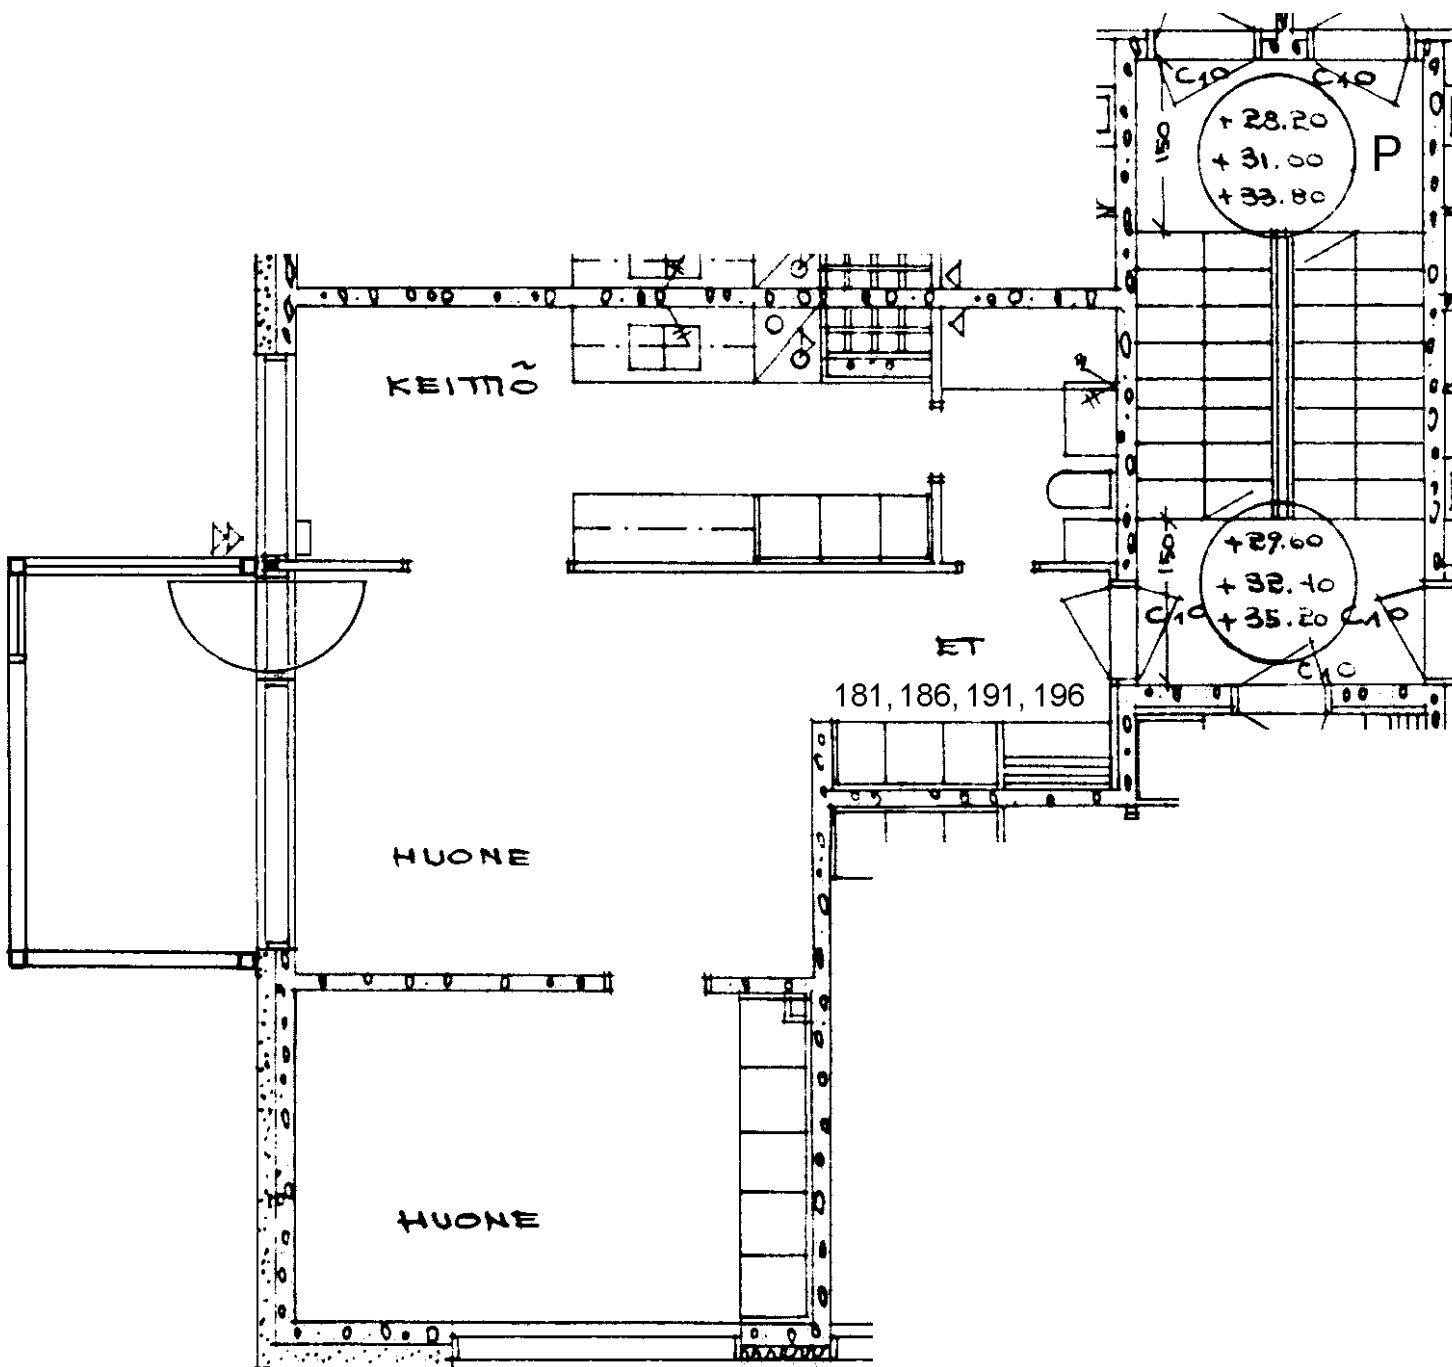

Prinsessantie 4 P 196

2 h + k 50,0 m²

Kerros

Hissi

Jk / Viileäk.

Jk / Pakastink.

Sähkö- / Kaasuliesi

Parveke / Piha

Liikuntarajoitteiset

IV: pv / kon / hk

4
K
X
k