



HEKA LASSILA / KAUPINMÄENPOLKU 15

KAUPINMÄENPOLKU 15

00440 Helsinki

1H+KT 34,0 m²

A01 1. KRS

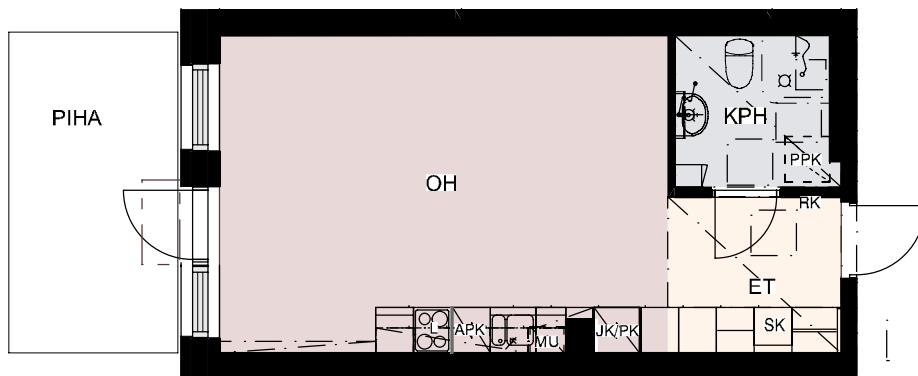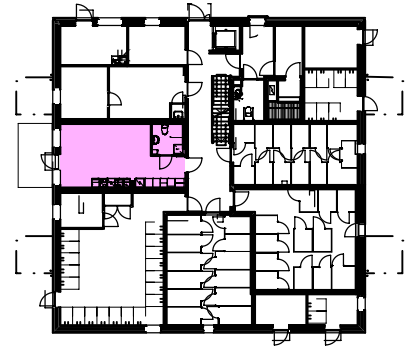


mittakaava 1:100



Arkkitehtitoimisto Tiuri & Lommi Oy
1.6.2020

Rakennuttaja pidättää oikeuden suunnitelmamuutoksiin

P

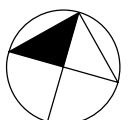



HEKA LASSILA / KAUPINMÄENPOLKU 15

KAUPINMÄENPOLKU 15

00440 Helsinki

2H+KT 51,5 m²

A02 2. KRS
A09 3. KRS
A16 4. KRS
A23 5. KRS
A30 6. KRS

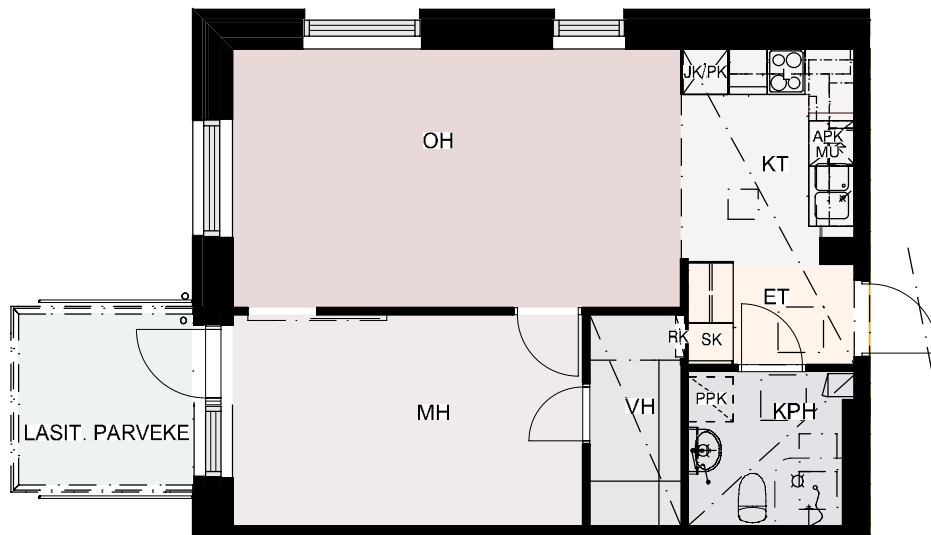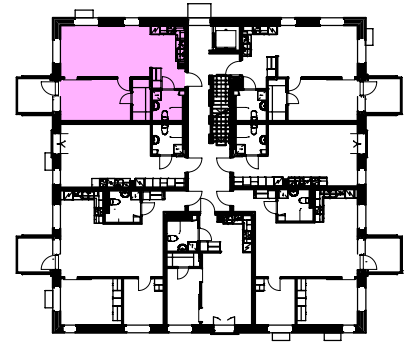


mittakaava 1:100



Arkkitehtitoimisto Tiuri & Lommi Oy
1.6.2020

Rakennuttaja pidättää oikeuden suunnitelmamuutoksiin

P

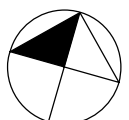



HEKA LASSILA / KAUPINMÄENPOLKU 15

KAUPINMÄENPOLKU 15

00440 Helsinki

1H+KT 34,0 m²

A03 2. KRS
A10 3. KRS
A17 4. KRS
A24 5. KRS
A31 6. KRS

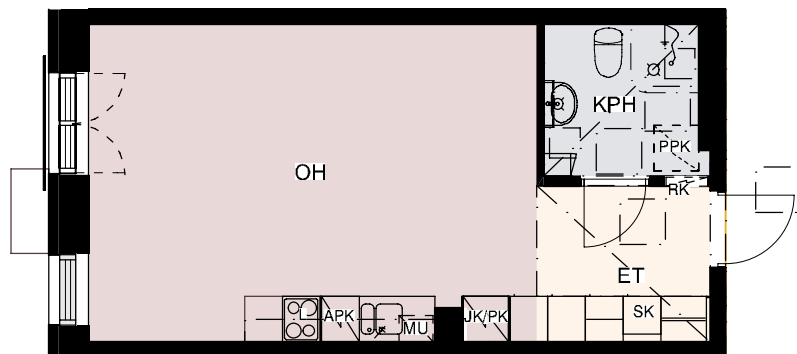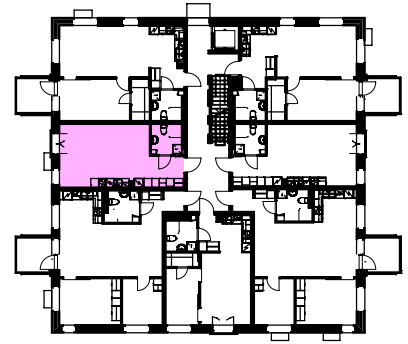


mittakaava 1:100



Arkkitehtitoimisto Tiuri & Lommi Oy
1.6.2020

Rakennuttaja pidättää oikeuden suunnitelmamuutoksiin

P

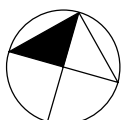



HEKA LASSILA / KAUPINMÄENPOLKU 15

KAUPINMÄENPOLKU 15

00440 Helsinki

3H+KT 62,0 m²

A04 2. KRS
A11 3. KRS
A18 4. KRS
A25 5. KRS
A32 6. KRS

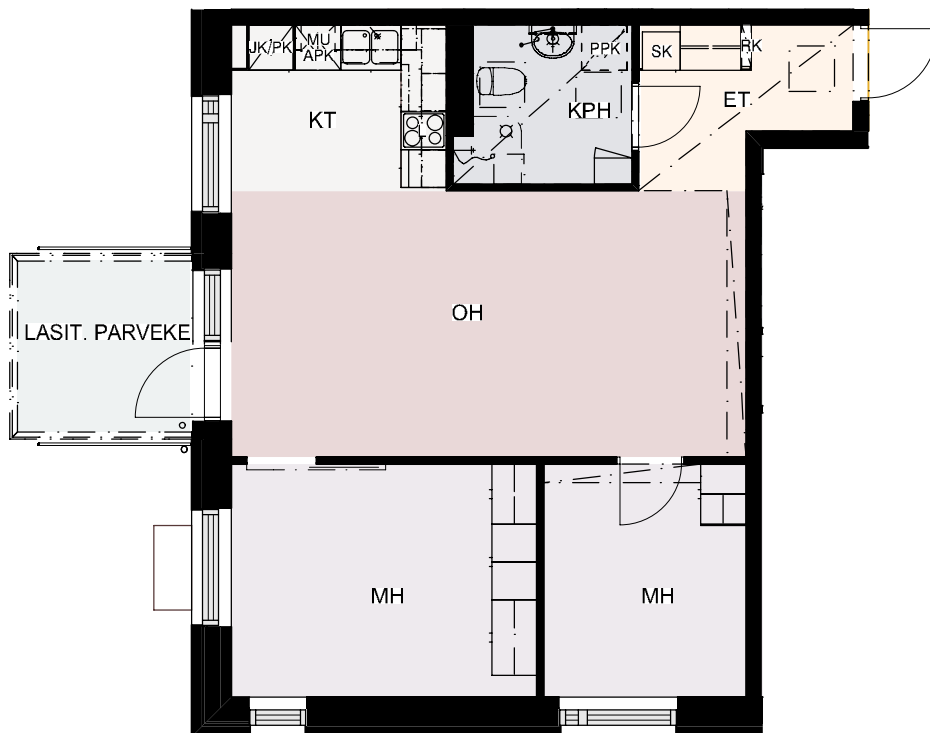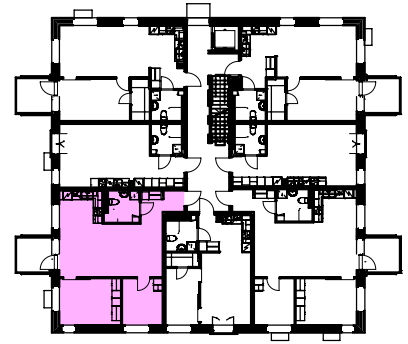


mittakaava 1:100



Arkkitehtitoimisto Tiuri & Lommi Oy
1.6.2020

Rakennuttaja pidättää oikeuden suunnitelmamuutoksiin

P

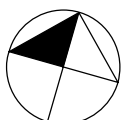



HEKA LASSILA / KAUPINMÄENPOLKU 15

KAUPINMÄENPOLKU 15

00440 Helsinki

2H+KT 40,5 m²

A05 2. KRS
A12 3. KRS
A19 4. KRS
A26 5. KRS
A33 6. KRS

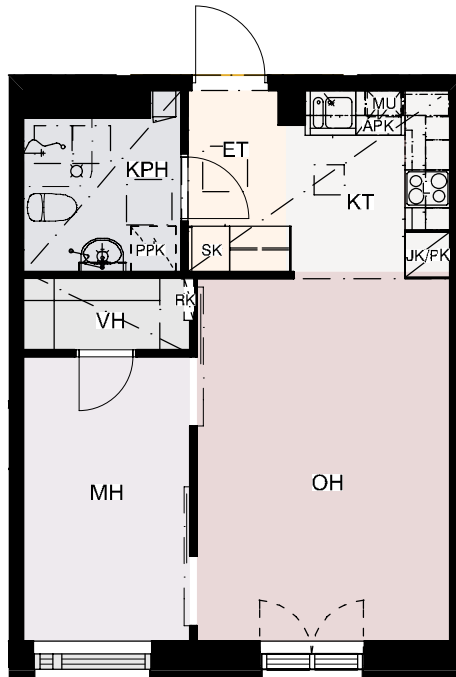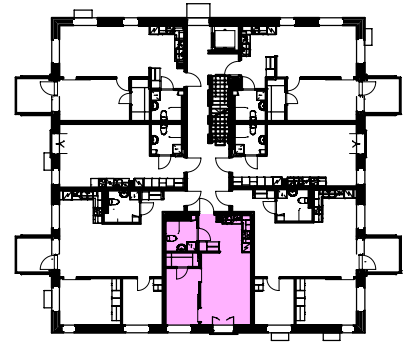


mittakaava 1:100



Arkkitehtitoimisto Tiuri & Lommi Oy
1.6.2020

Rakennuttaja pidättää oikeuden suunnitelmamuutoksiin

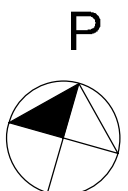



HEKA LASSILA / KAUPINMÄENPOLKU 15

KAUPINMÄENPOLKU 15

00440 Helsinki

3H+KT 63,0 m²

A06 2. KRS
A13 3. KRS
A20 4. KRS
A27 5. KRS
A34 6. KRS

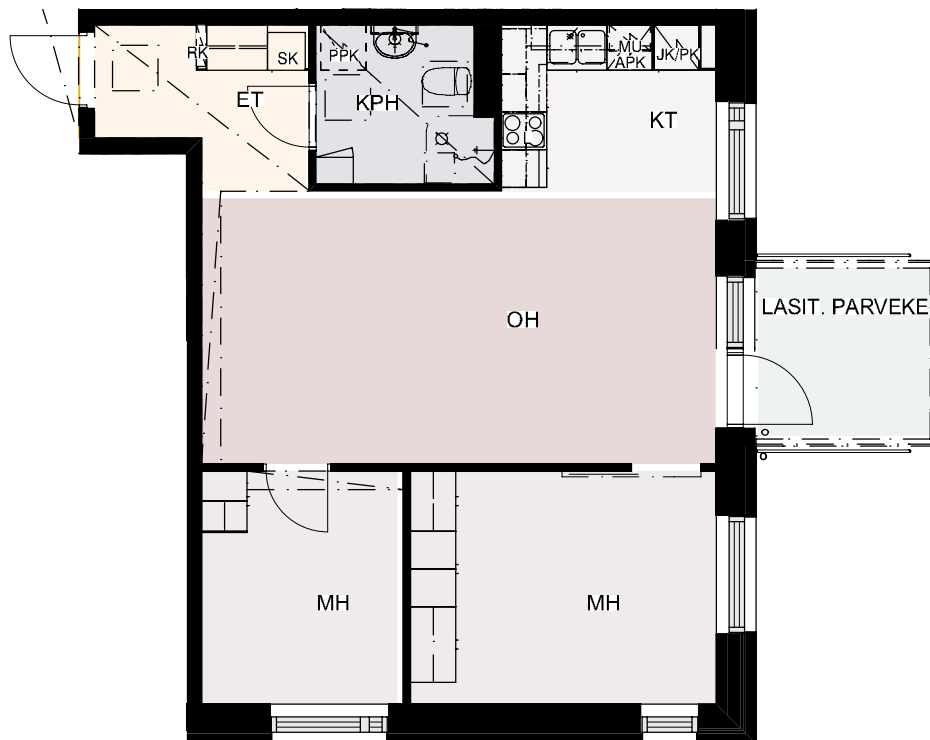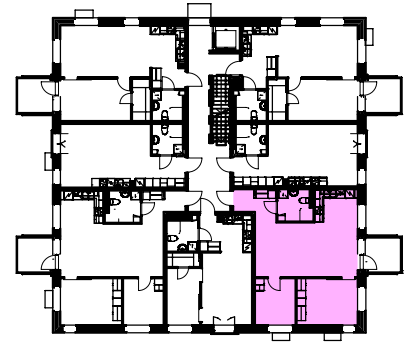


mittakaava 1:100



Arkkitehtitoimisto Tiuri & Lommi Oy
1.6.2020

Rakennuttaja pidättää oikeuden suunnitelmamuutoksiin

P

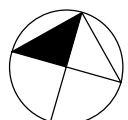



HEKA LASSILA / KAUPINMÄENPOLKU 15

KAUPINMÄENPOLKU 15

00440 Helsinki

1H+KT 33,5 m²

A07 2. KRS
A14 3. KRS
A21 4. KRS
A28 5. KRS
A35 6. KRS

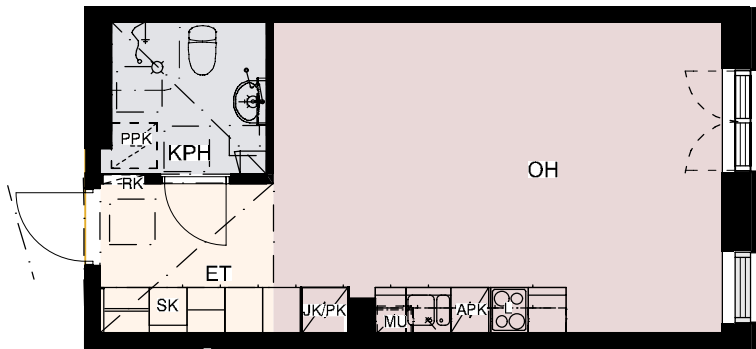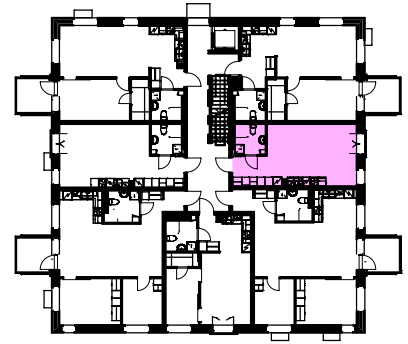


mittakaava 1:100



Arkkitehtitoimisto Tiuri & Lommi Oy
1.6.2020

Rakennuttaja pidättää oikeuden suunnitelmamuutoksiin

P

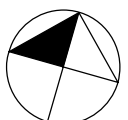



HEKA LASSILA / KAUPINMÄENPOLKU 15

KAUPINMÄENPOLKU 15

00440 Helsinki

2H+KT 49,0 m²

A08 2. KRS
A15 3. KRS
A22 4. KRS
A29 5. KRS
A36 6. KRS

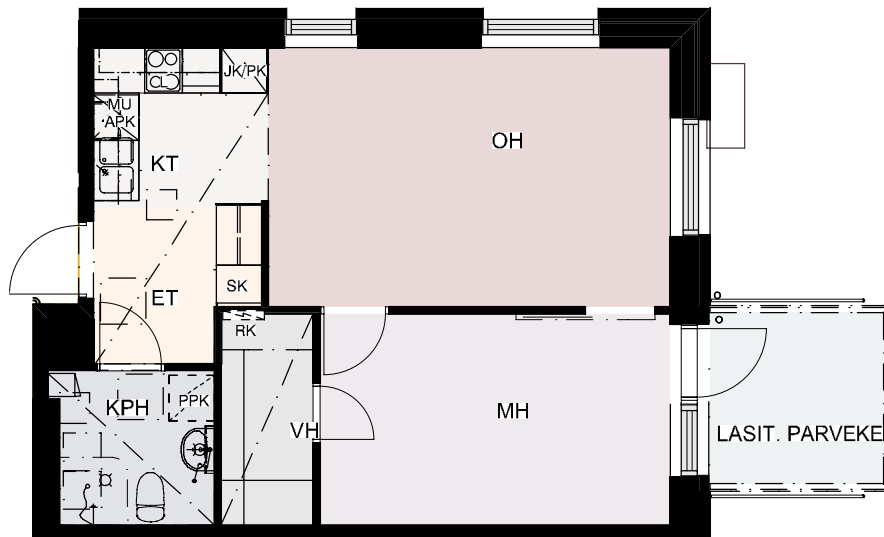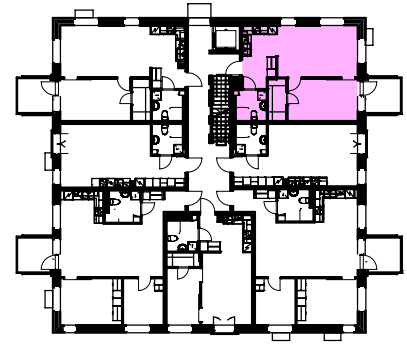

mittakaava 1:100



Arkkitehtitoimisto Tiuri & Lommi Oy
1.6.2020

Rakennuttaja pidättää oikeuden suunnitelmamuutoksiin

P

