




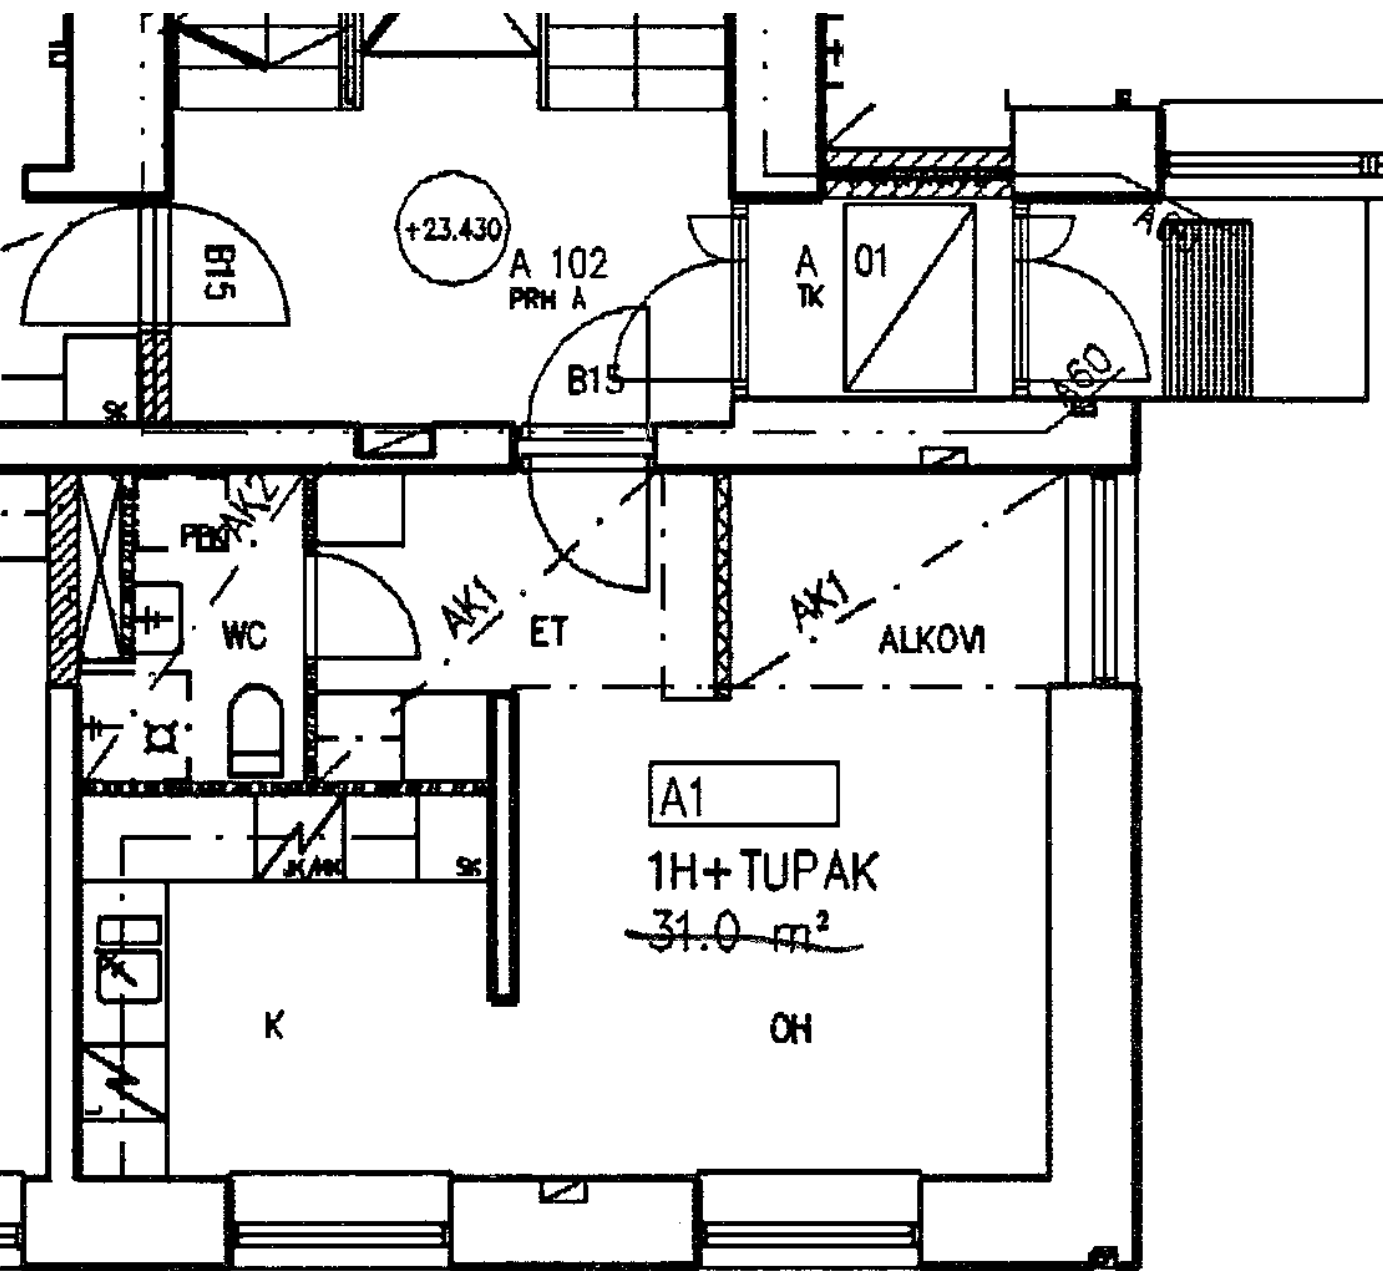

Hämeentie 63 A 1	
1 h + k	31,5 m2
Kerros	1
Hissi	X
Jk / Viileäk.	X
Jk / Pakastink.	
Kylmäkellari	
Sähkö- / Kaasuliesi	S
Parveke / Piha	
Liikuntarajoitteiset	E
IV: pv / kon / hk	K

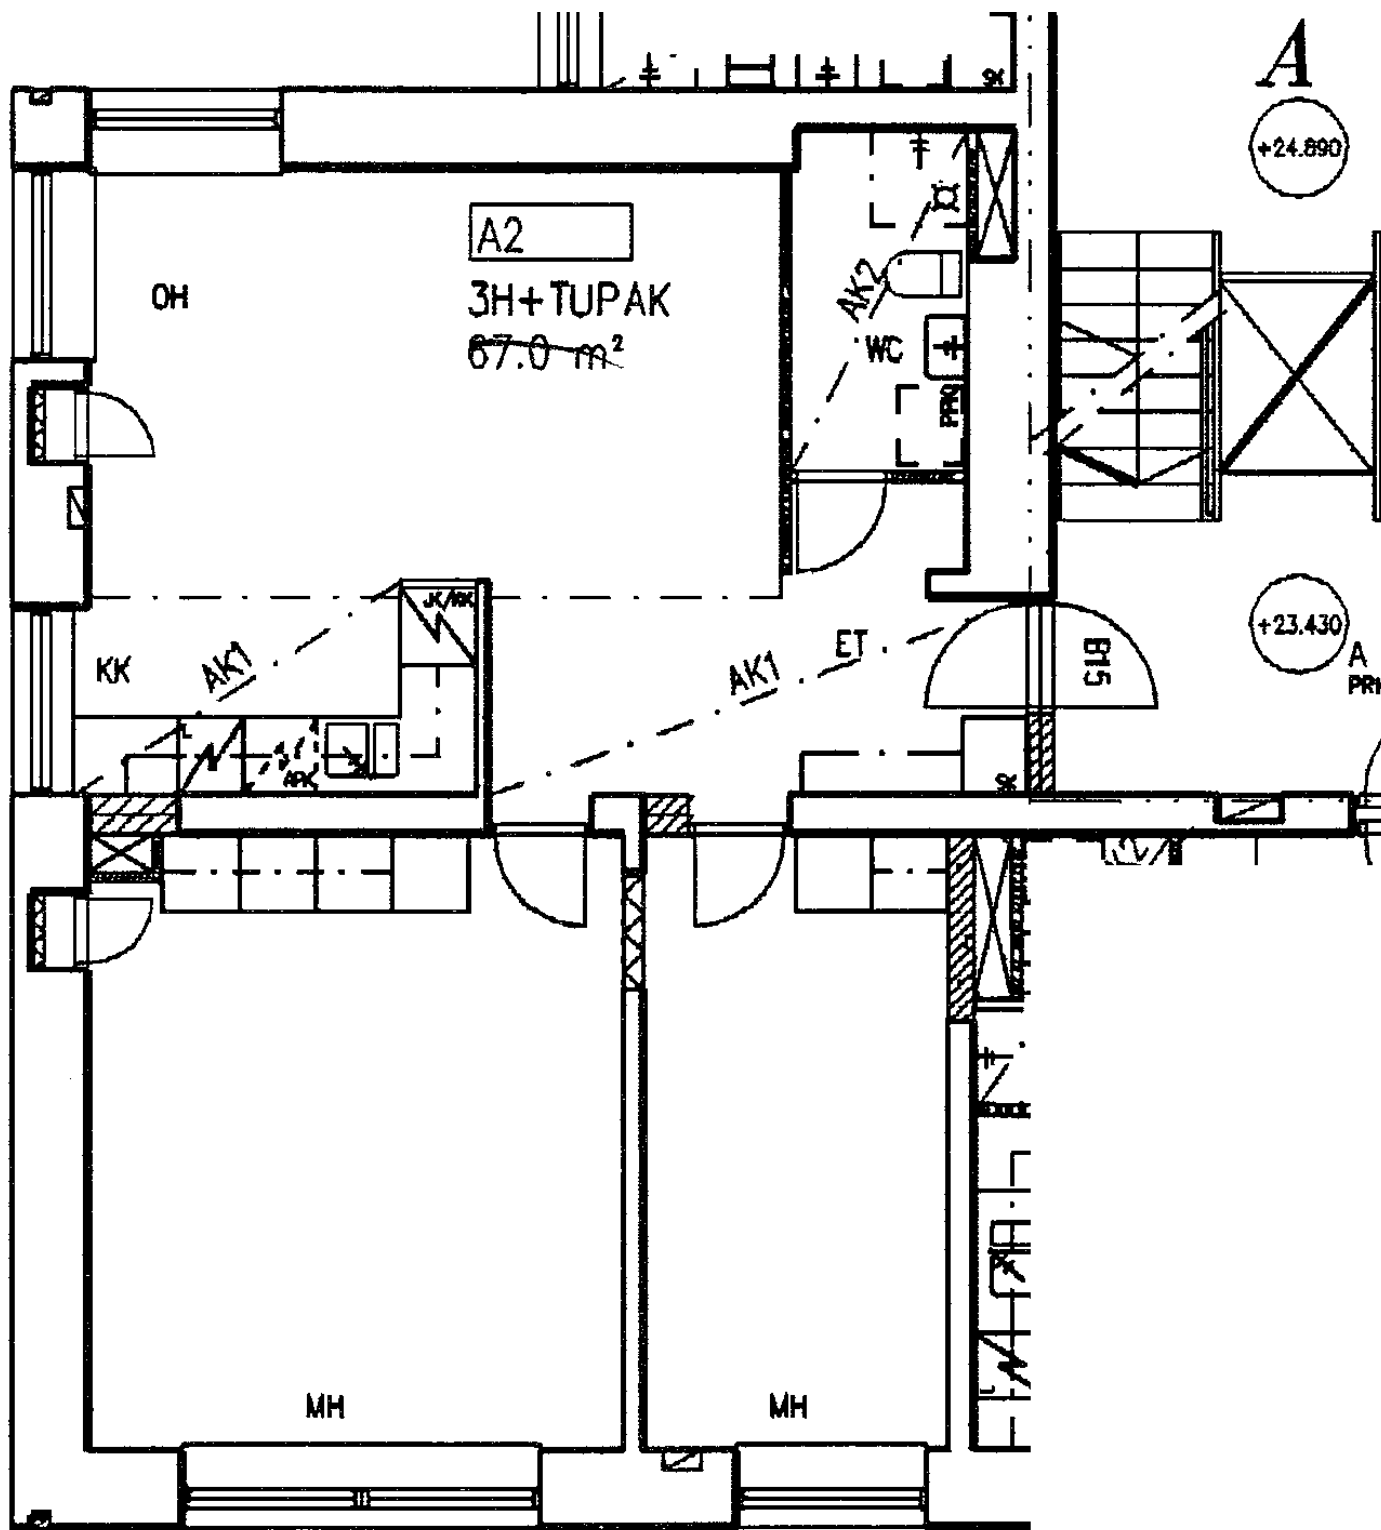

Hämeentie 63 A 2
 3 h + kk 67,5 m²
 Kerros 1
 Hissi X
 Jk / Viileäk. X
 Jk / Pakastink.
 Kylmäkellari
 Sähkö- / Kaasuliesi S
 Parveke / Piha
 Liikuntarajoitteiset E
 IV: pv / kon / hk K

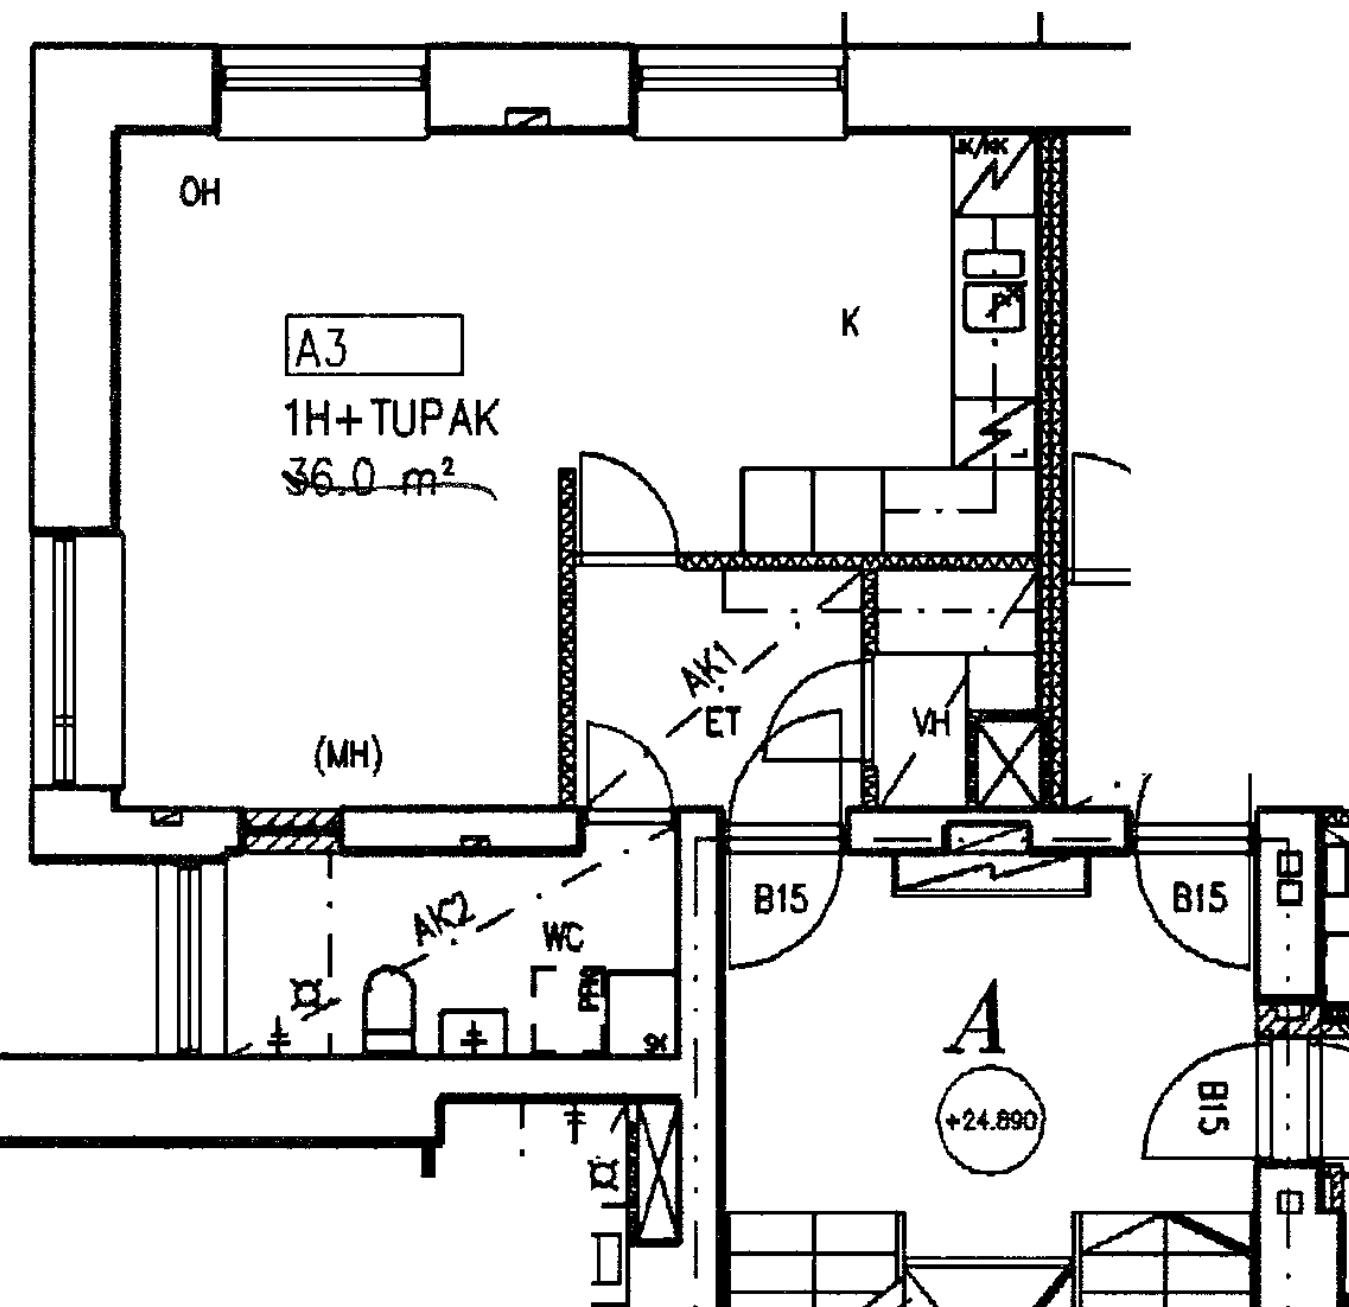

Hämeentie 63 A 3

1 h + k 36,5 m²

Kerros

Hissi

Jk / Viileäk.

Jk / Pakastink.

Kylmäkellari


Sähkö- / Kaasuliesi

Parveke / Piha

Liikuntarajoitteiset


IV: pv / kon / hk

1
X
X
S
E
K

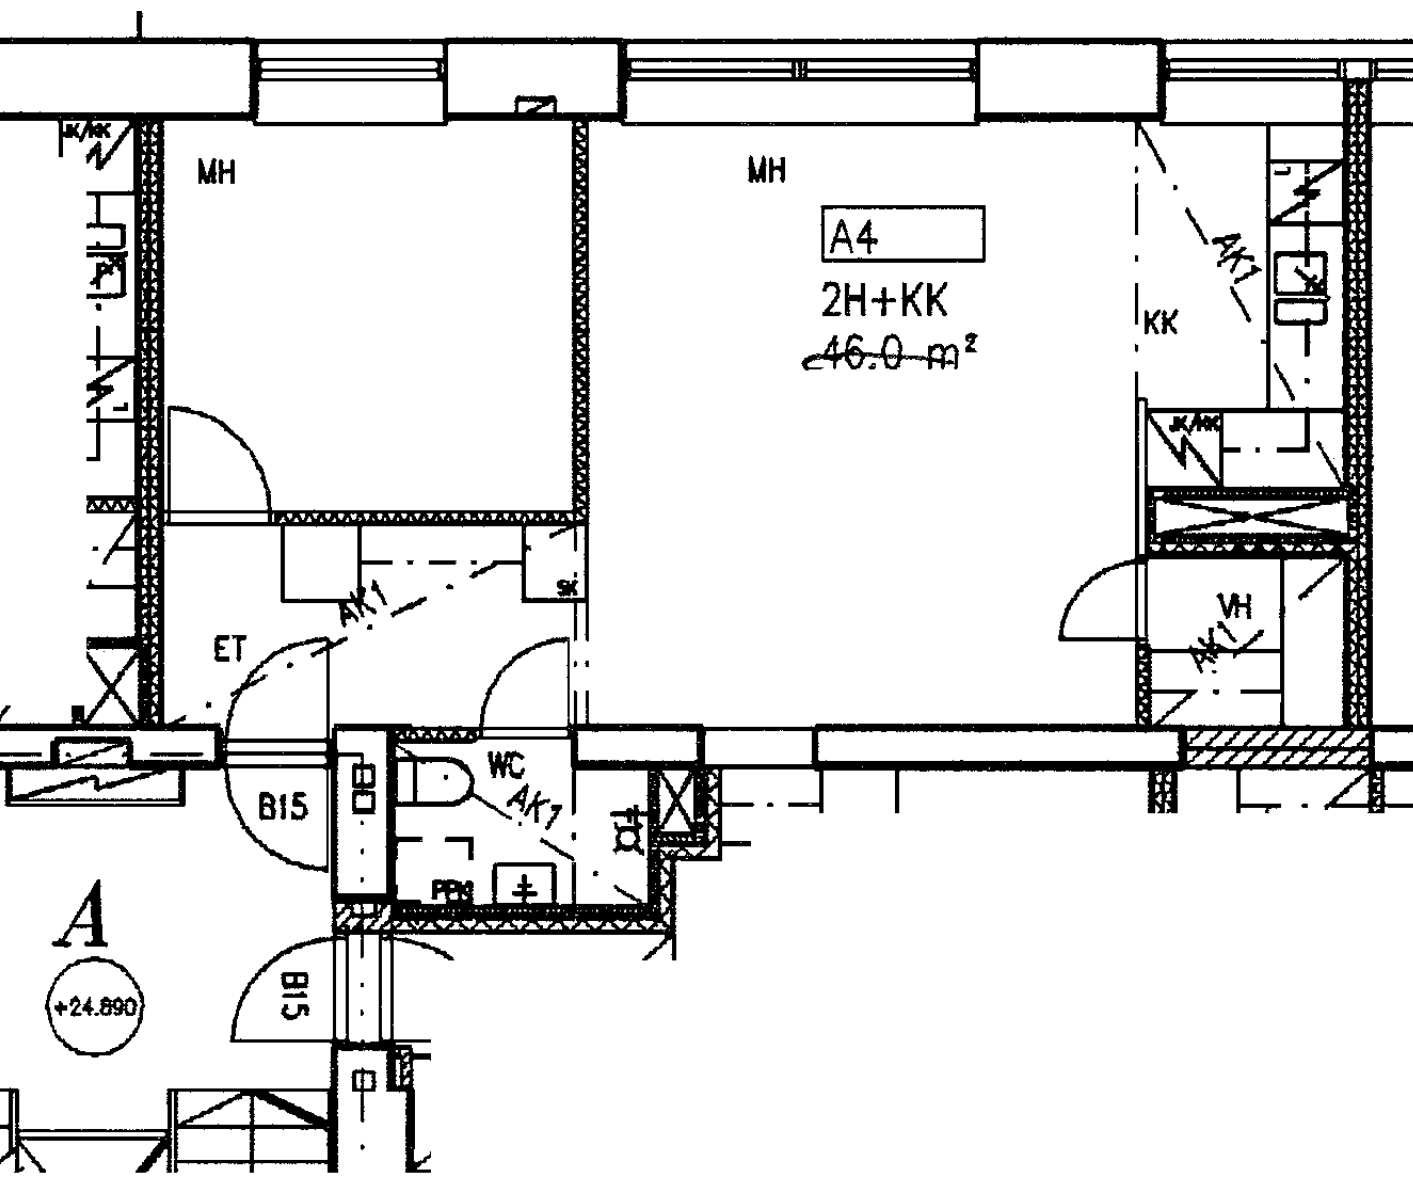


Hämeentie 63 A 4
2 h + kk 47,5 m²

Kerros	1
Hissi	X
Jk / Viileäk.	X
Jk / Pakastink.	
Kylmäkellari	
Sähkö- / Kaasuliesi	S
Parveke / Piha	
Liikuntarajoitteiset	E
IV: pv / kon / hk	K

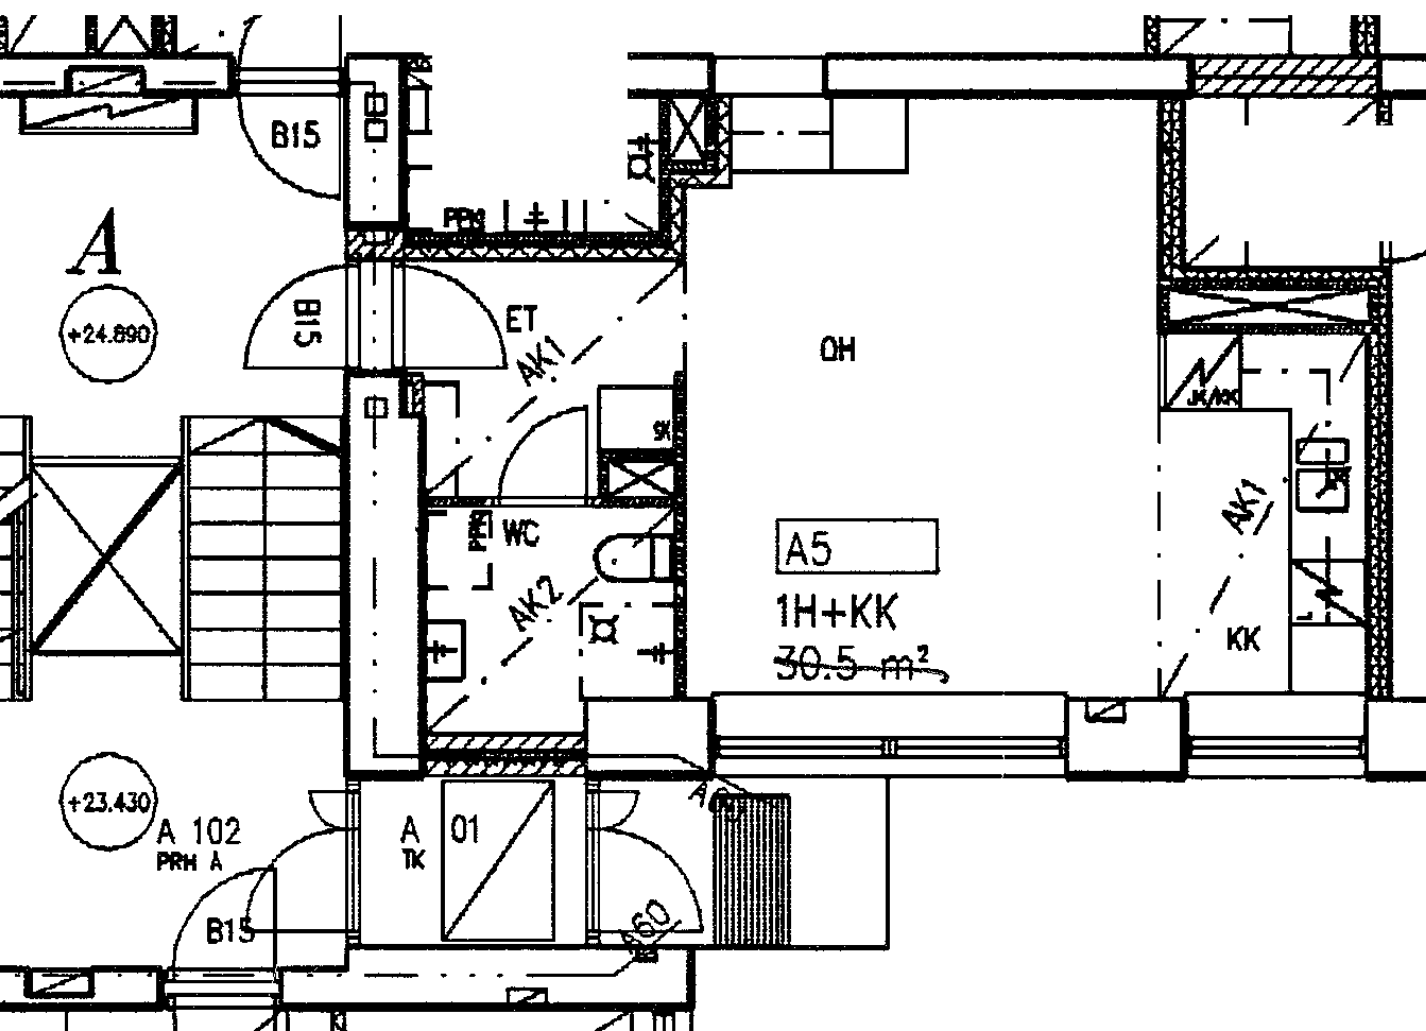

Hämeentie 63 A 5
1 h + kk 30,0 m²

Kerros	1
Hissi	X
Jk / Viileäk.	X
Jk / Pakastink.	
Kylmäkellari	
Sähkö- / Kaasuliesi	S
Parveke / Piha	
Liikuntarajoitteiset	E
IV: pv / kon / hk	K

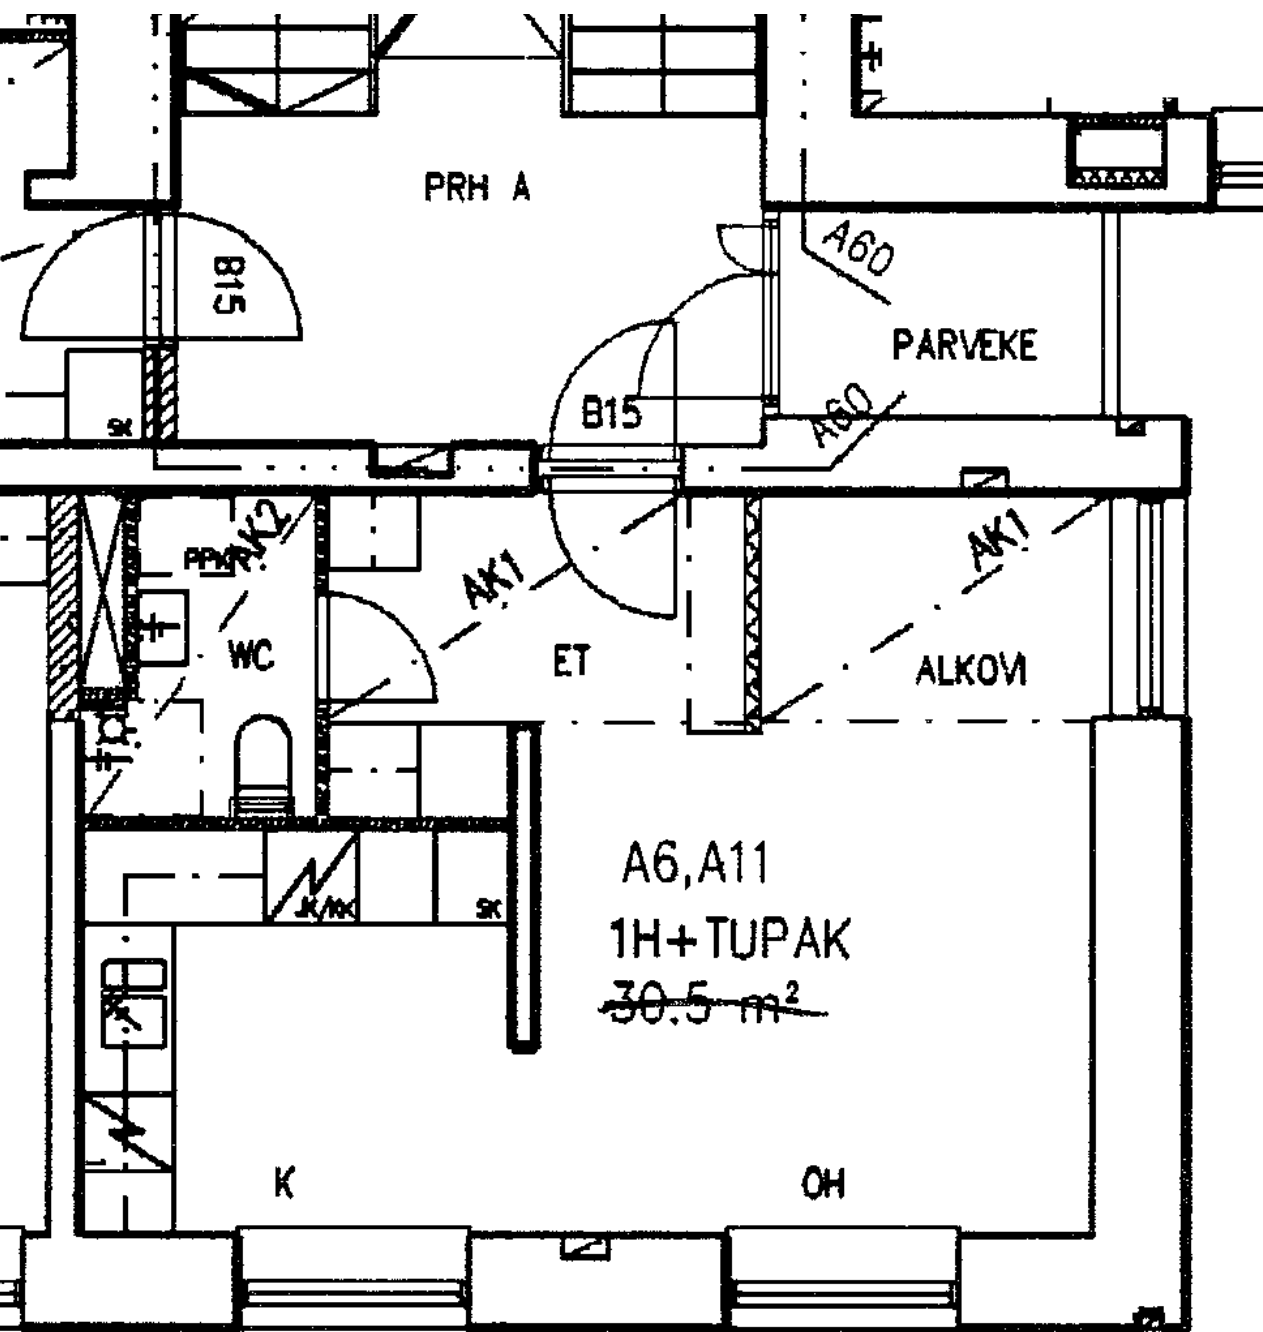

Hämeentie 63 A 6

1 h + k

31,0 m²

Kerros

2

Hissi

X

Jk / Viileäk.

X

Jk / Pakastink.

Kylmäkellari

Sähkö- / Kaasuliesi

S


Parveke / Piha

Liikuntarajoitteiset


E

IV: pv / kon / hk

K

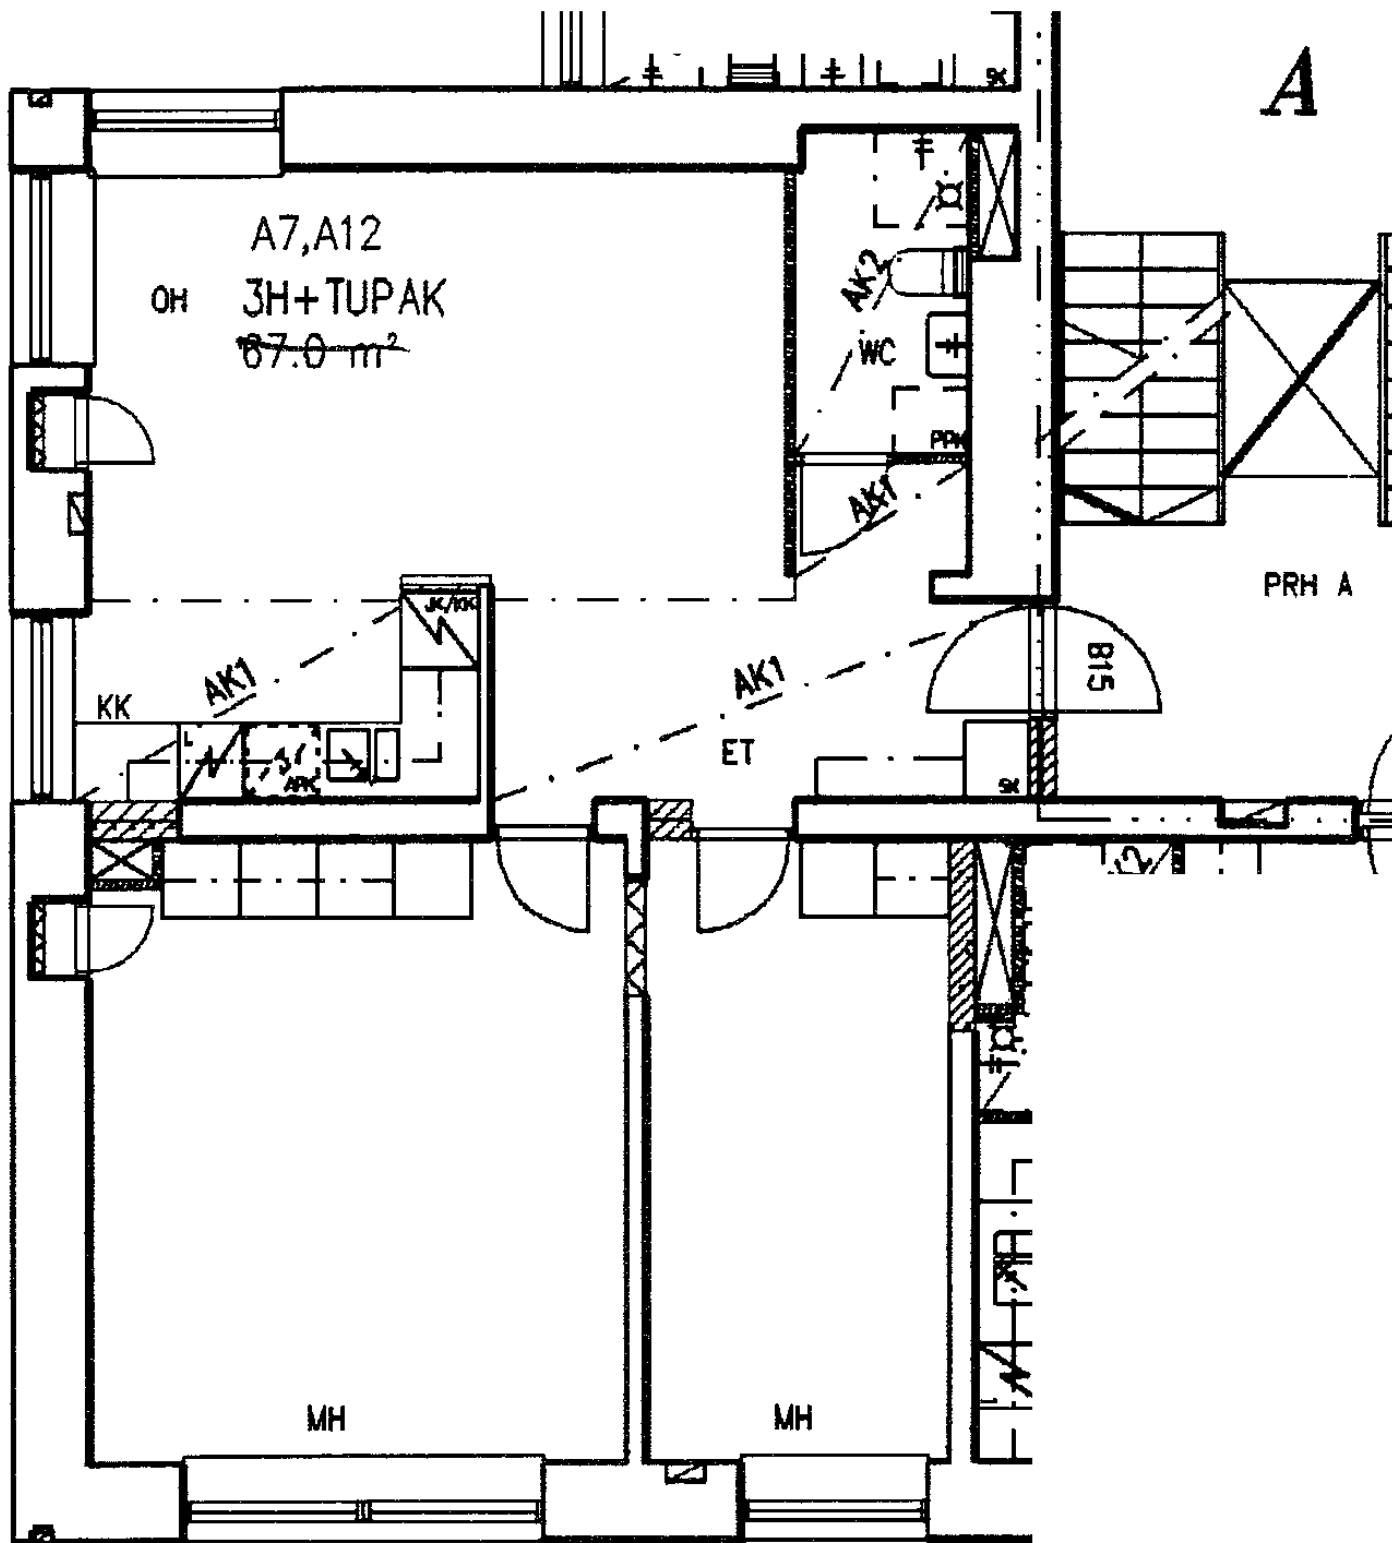

Hämeentie 63 A 7	
3 h + kk	67,5 m ²
Kerros	2
Hissi	X
Jk / Viileäk.	X
Jk / Pakastink.	
Kylmäkellari	
Sähkö- / Kaasuliesi	S
Parveke / Piha	
Liikuntarajoitteiset	E
IV: pv / kon / hk	K

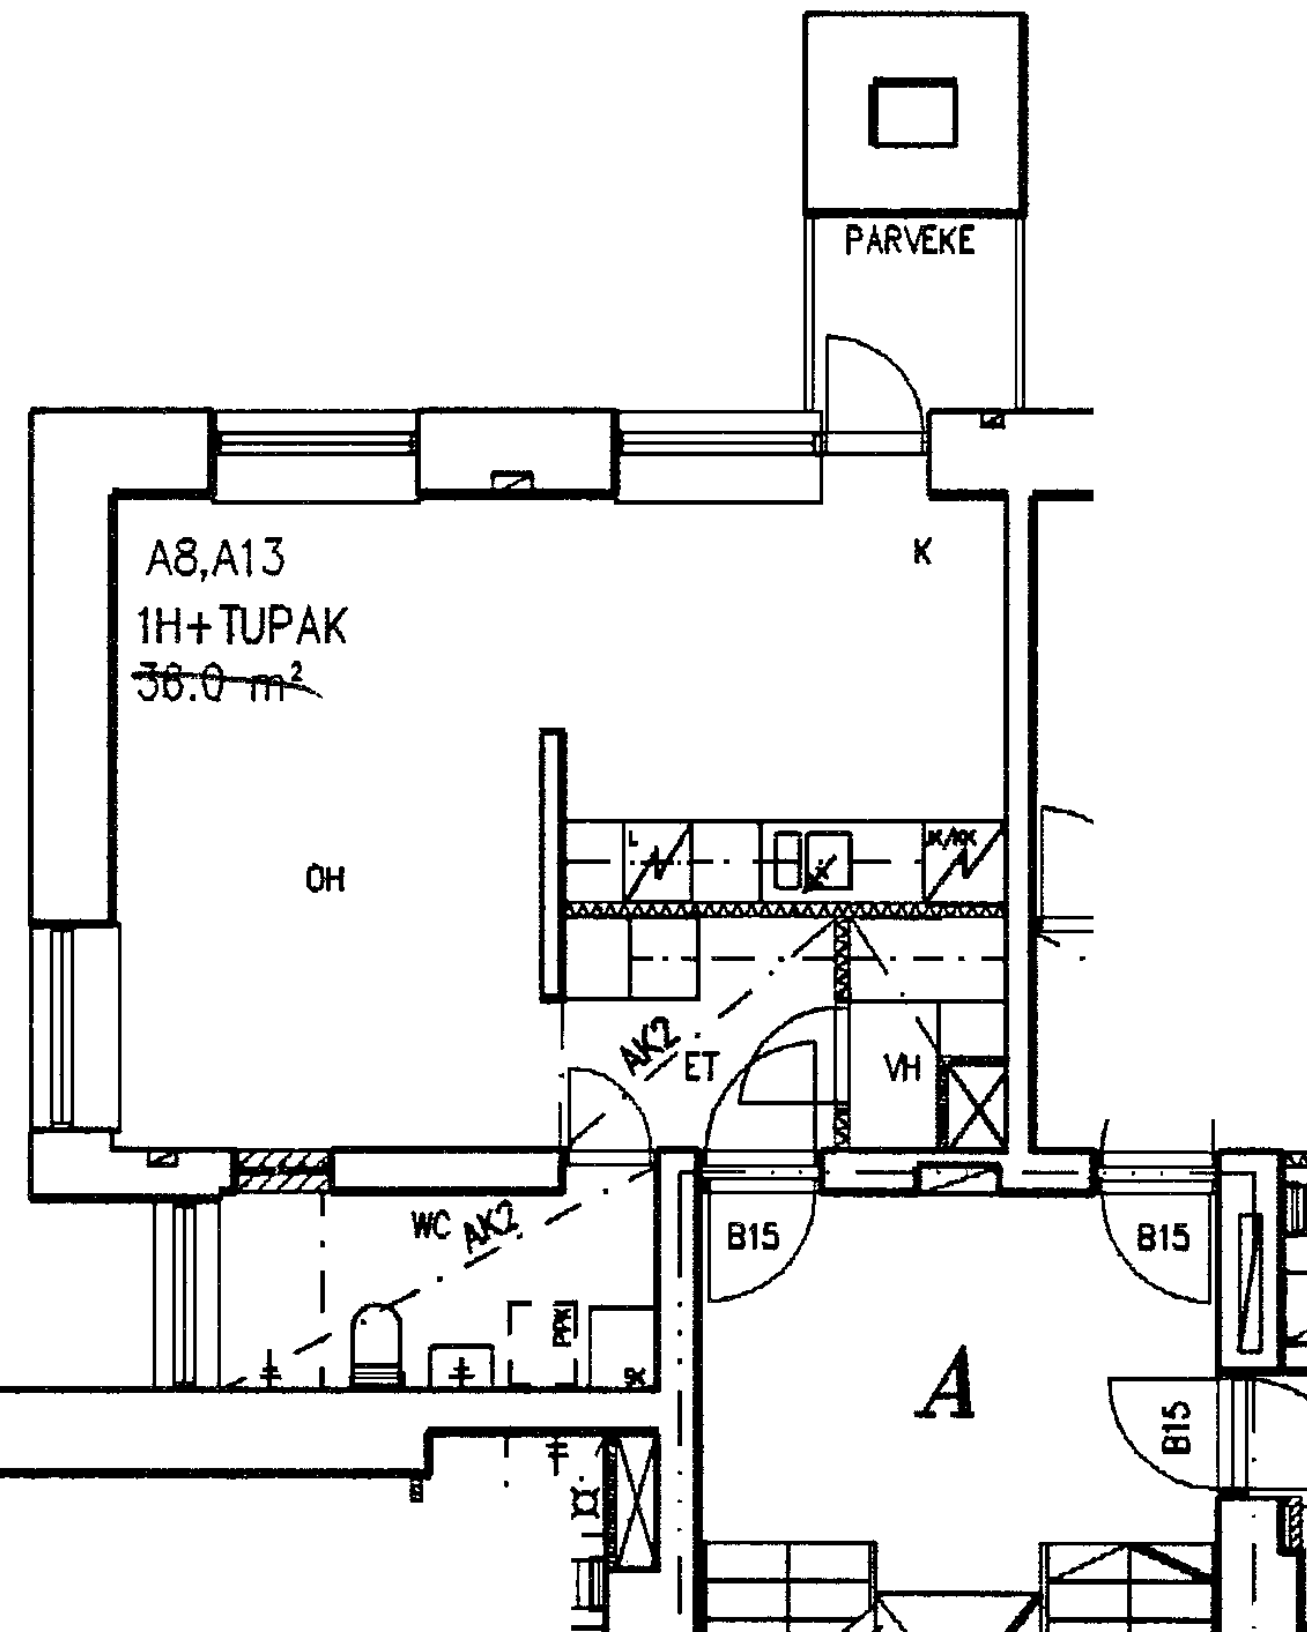

Hämeentie 63 A 8

1 h + k 36,5 m2

Kerros

2

Hissi

X

Jk / Viileäk.

X

Jk / Pakastink.

Kylmäkellari

Sähkö- / Kaasuliesi

S

Parveke / Piha


X

Liikuntarajoitteiset

E

IV: pv / kon / hk

K

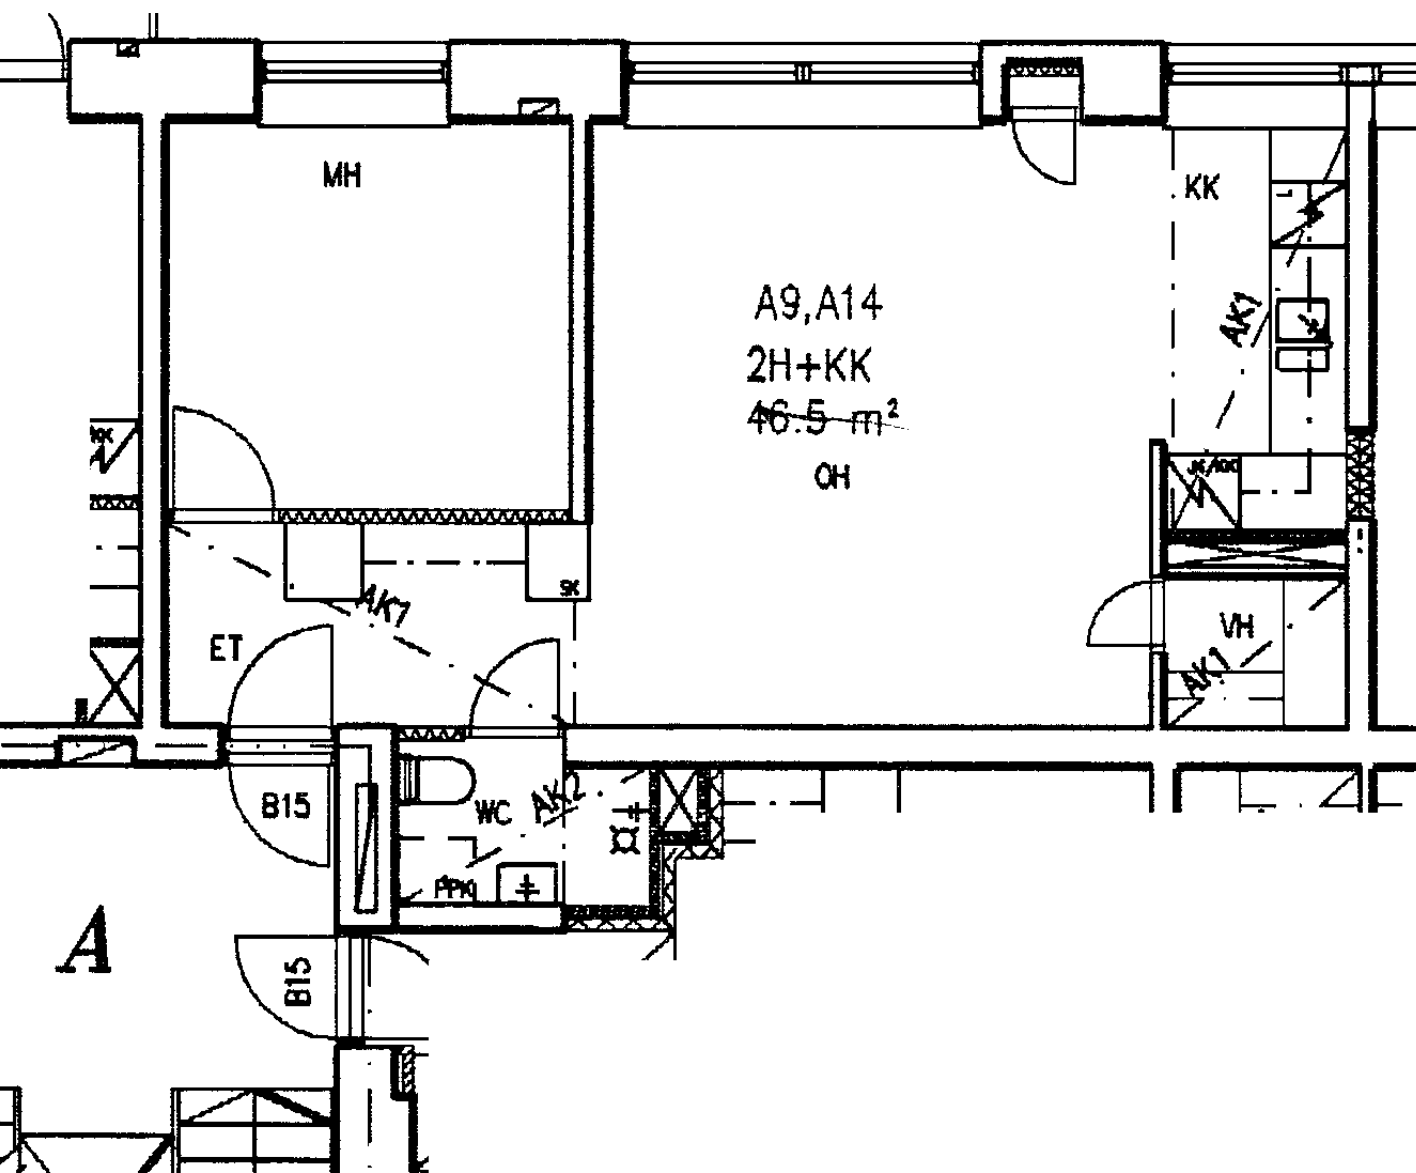

Hämeentie 63 A 9

2 h + kk 47,0 m²

Kerros 2

Hissi X

Jk / Viileäk. X

Jk / Pakastink.


Kylmäkellari

Sähkö- / Kaasuliesi S

Parveke / Piha

Liikuntarajoitteiset E

IV: pv / kon / hk K

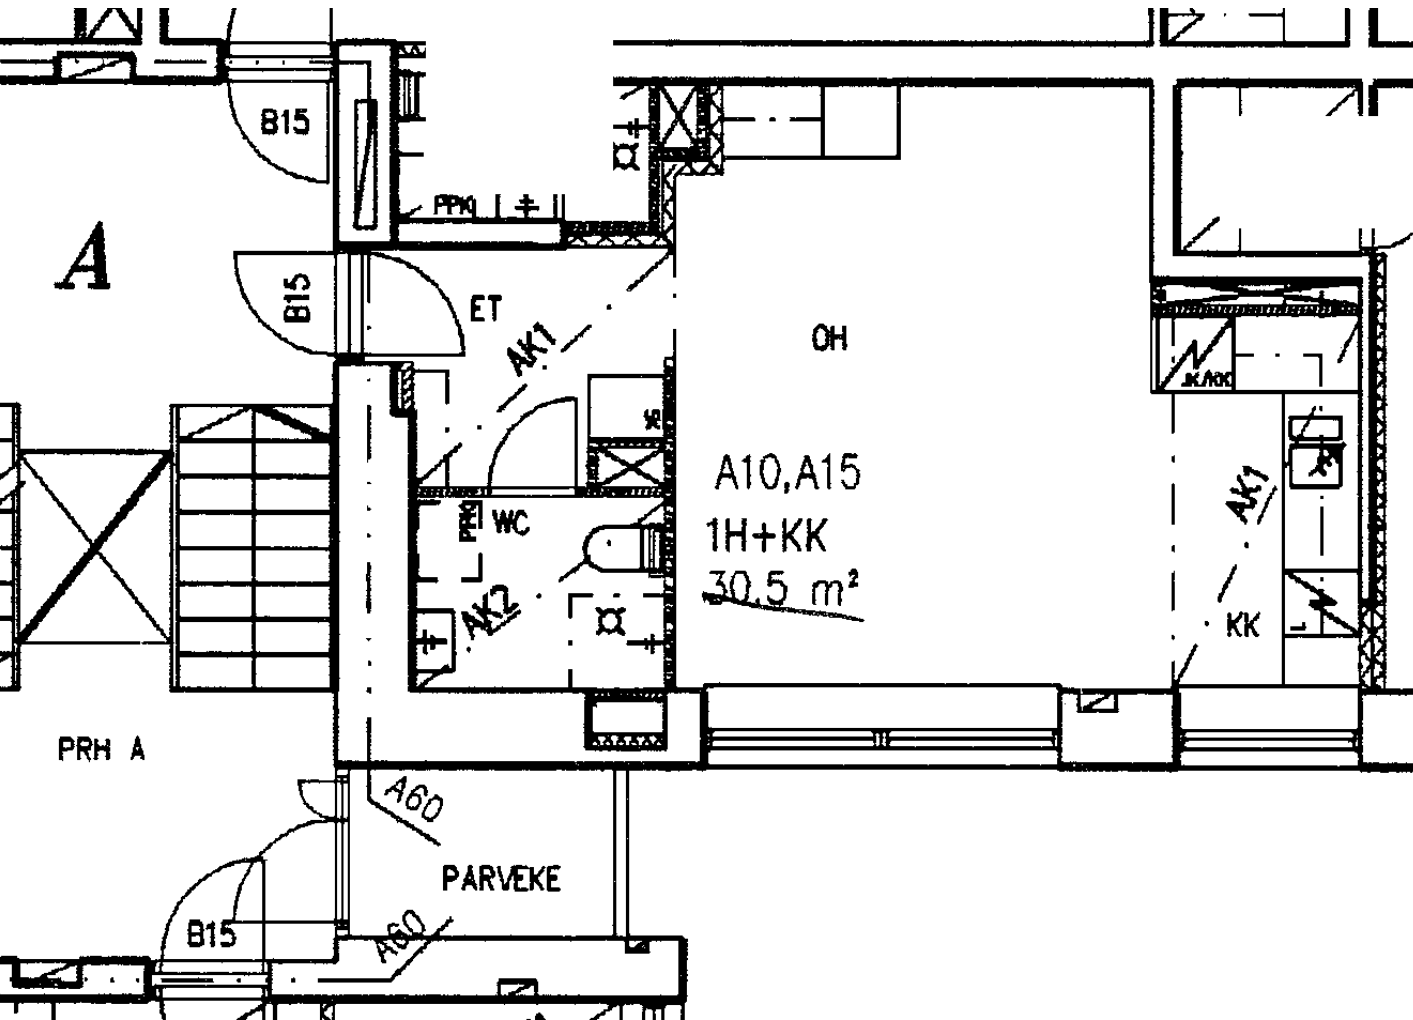

Hämeentie 63 A 10

1 h + kk 30,0 m²

Kerros 2

Hissi X

Jk / Viileäk. X

Jk / Pakastink.


Kylmäkellari

Sähkö- / Kaasuliesi S

Parveke / Piha


Liikuntarajoitteiset E

IV: pv / kon / hk K

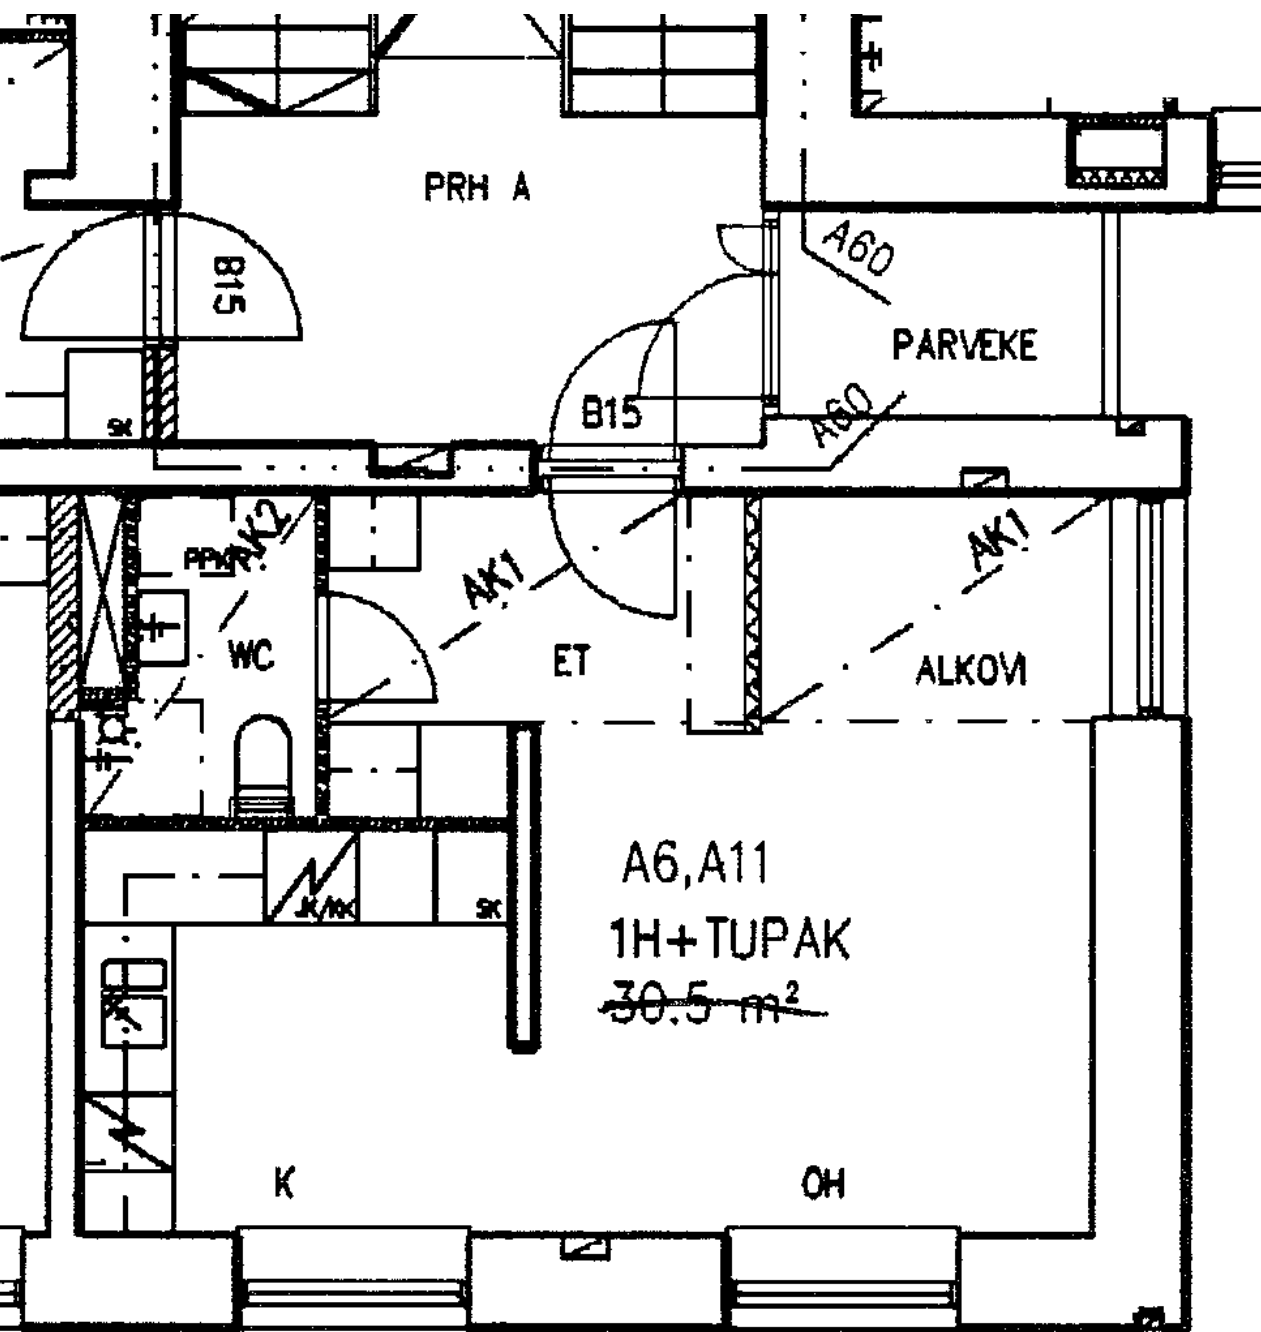


Hämeentie 63 A 11
1 h + k 31,0 m²

Kerros	3
Hissi	X
Jk / Viileäk.	X
Jk / Pakastink.	
Kylmäkellari	
Sähkö- / Kaasuliesi	S
Parveke / Piha	
Liikuntarajoitteiset	E
IV: pv / kon / hk	K

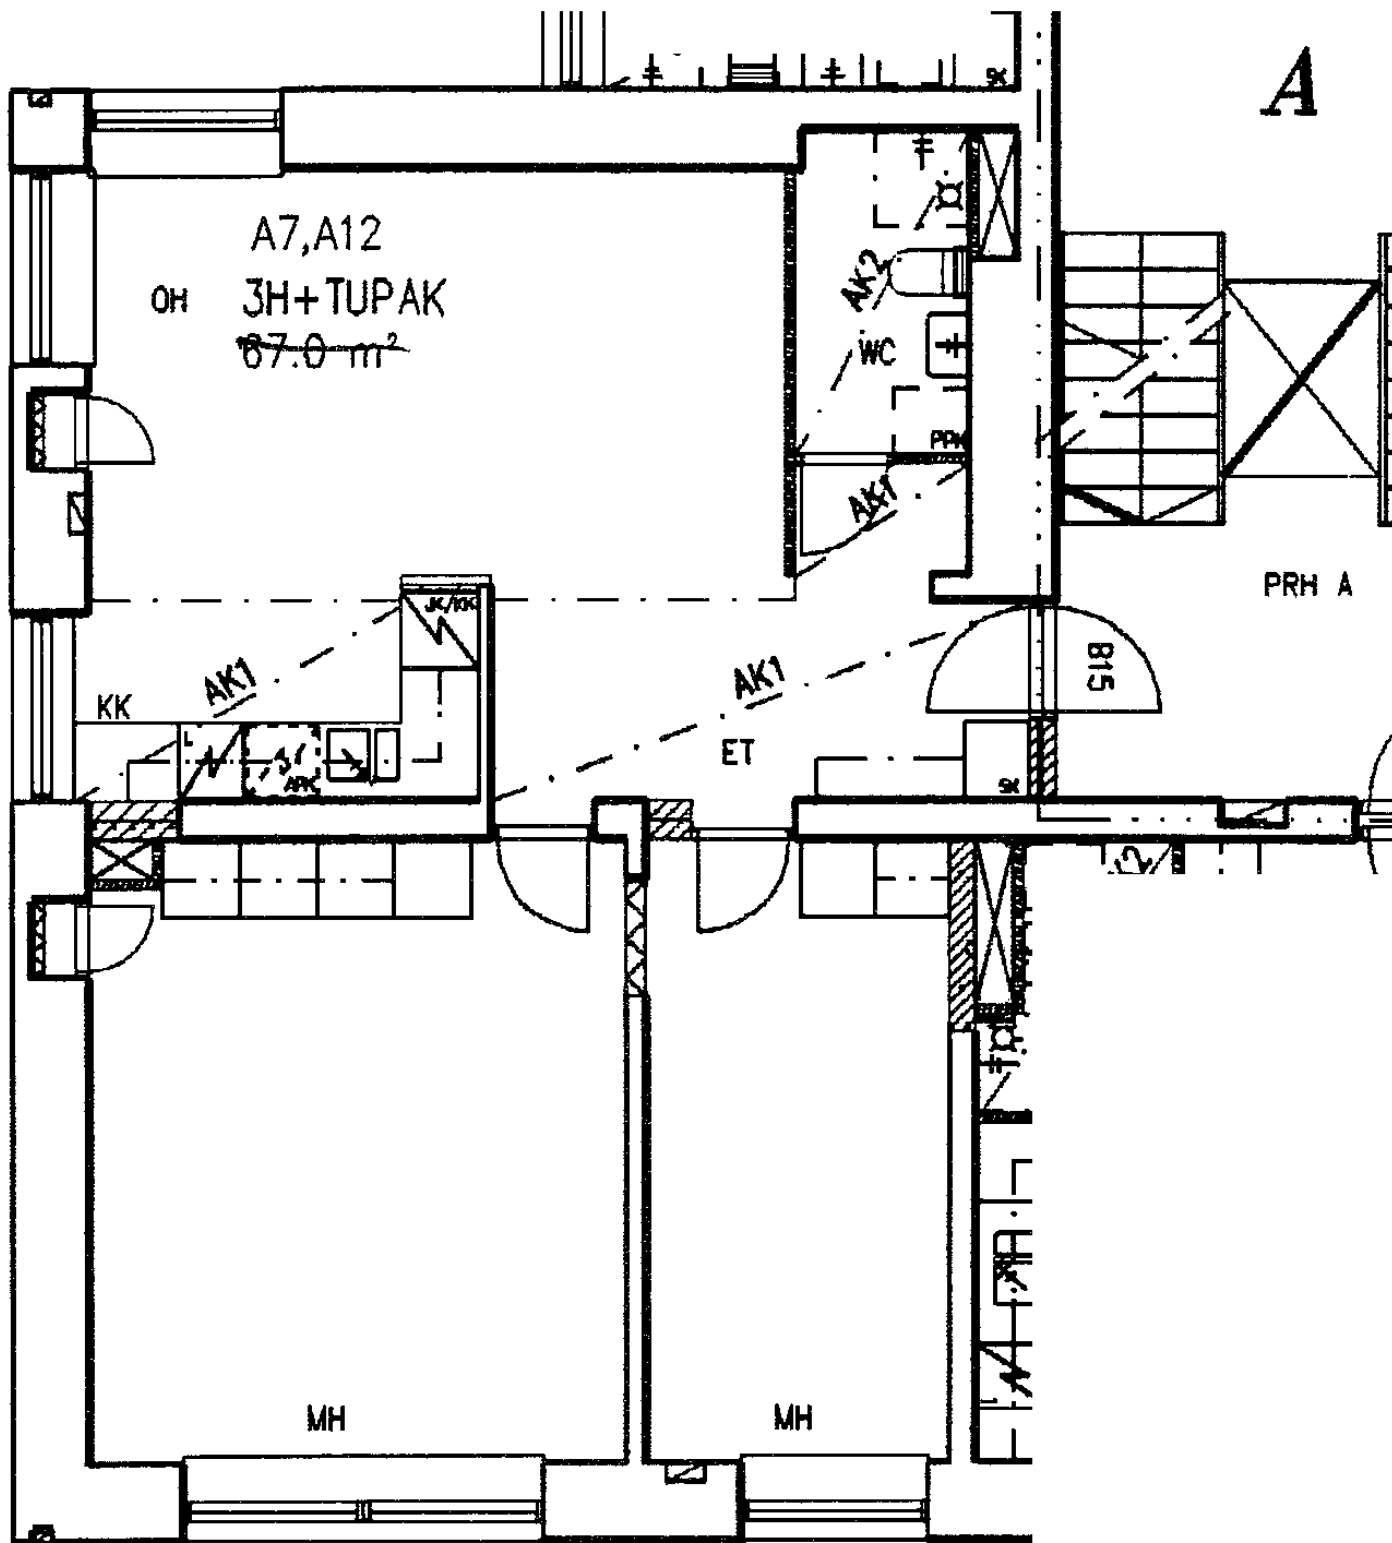

Hämeentie 63 A 12
3 h + kk 67,5 m²

Kerros	3
Hissi	X
Jk / Viileäk.	X
Jk / Pakastink.	
Kylmäkellari	
Sähkö- / Kaasuliesi	S
Parveke / Piha	
Liikuntarajoitteiset	E
IV: pv / kon / hk	K

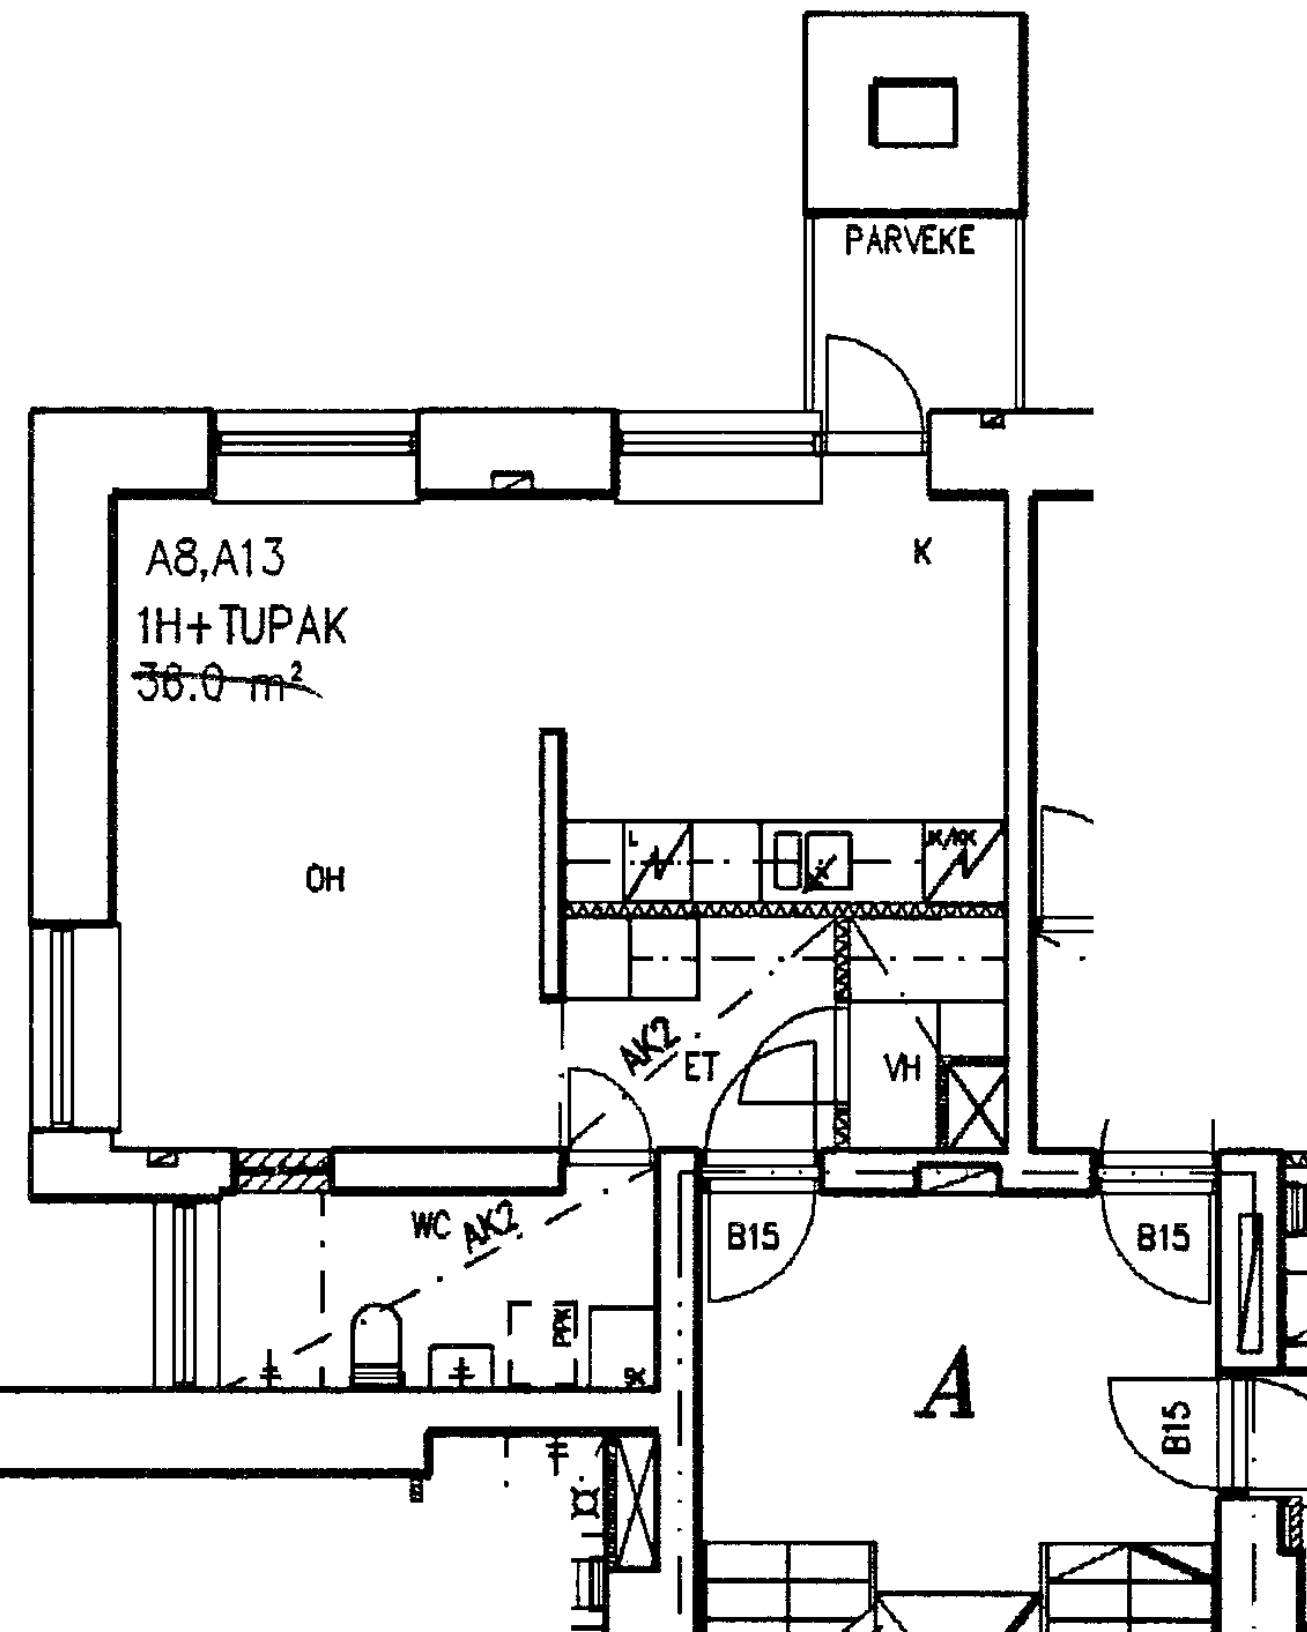

Hämeentie 63 A 13

1 h + k 36,5 m²

Kerros 3

Hissi X

Jk / Viileäk. X

Jk / Pakastink.


Kylmäkellari

Sähkö- / Kaasuliesi S

Parveke / Piha X


Liikuntarajoitteiset E

IV: pv / kon / hk K

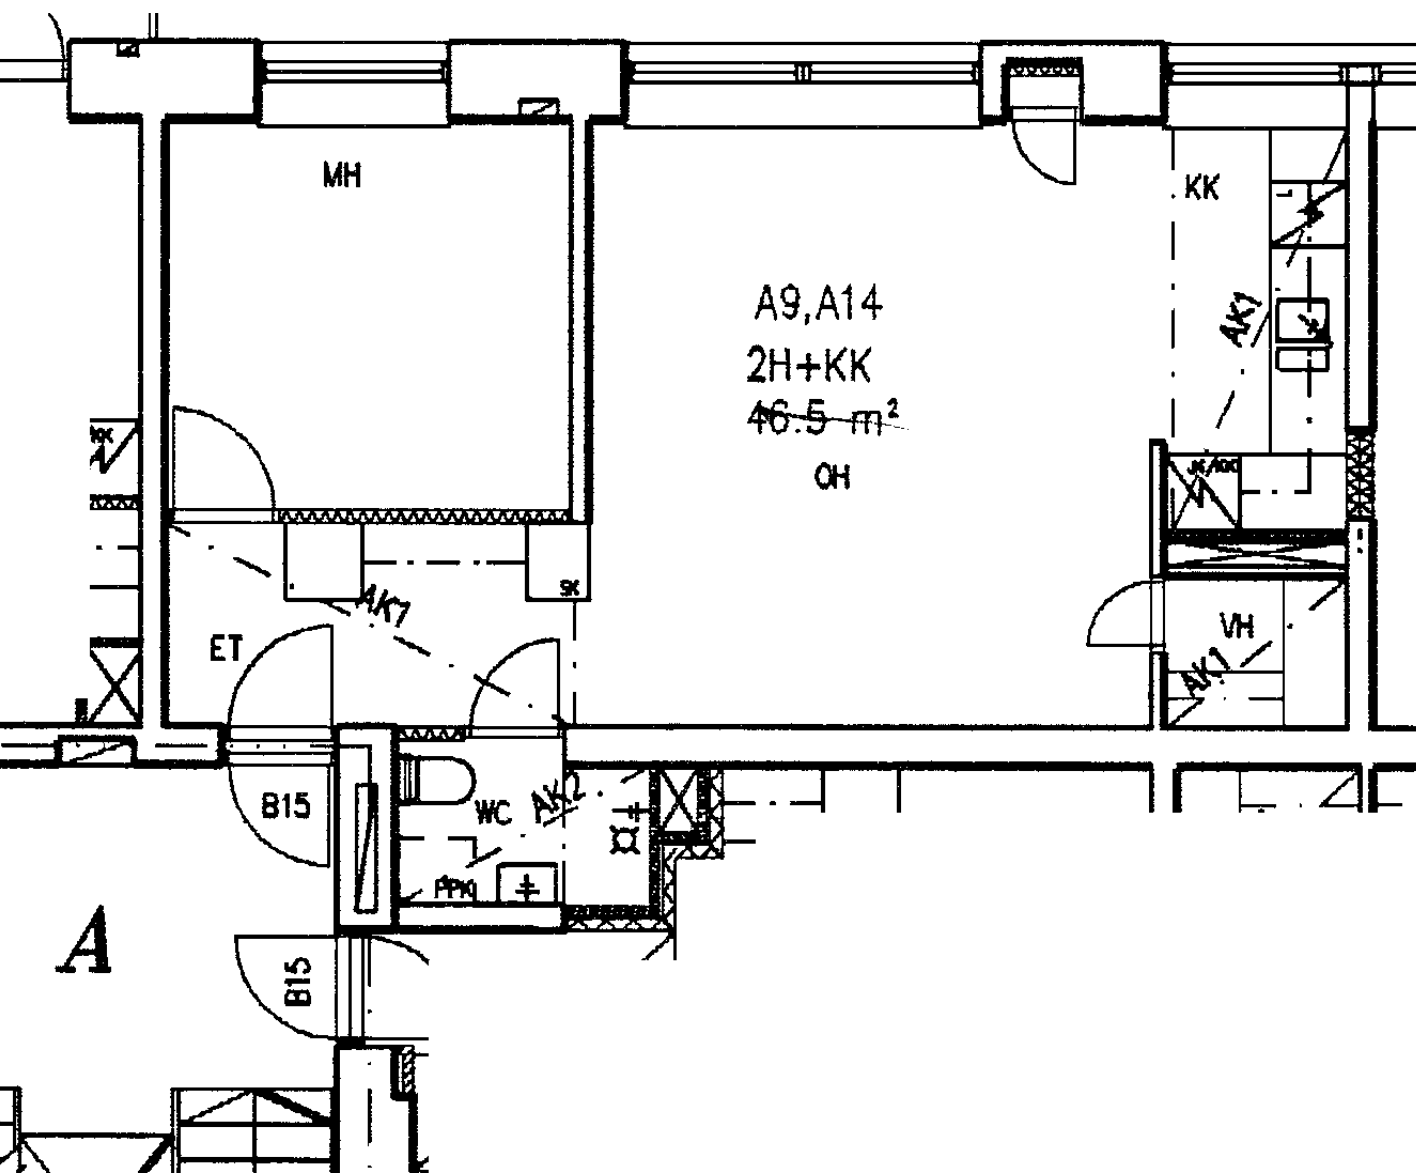

Hämeentie 63 A 14
2 h + kk 47,0 m²

Kerros	3
Hissi	X
Jk / Viileäk.	X
Jk / Pakastink.	
Kylmäkellari	
Sähkö- / Kaasuliesi	S
Parveke / Piha	
Liikuntarajoitteiset	E
IV: pv / kon / hk	K

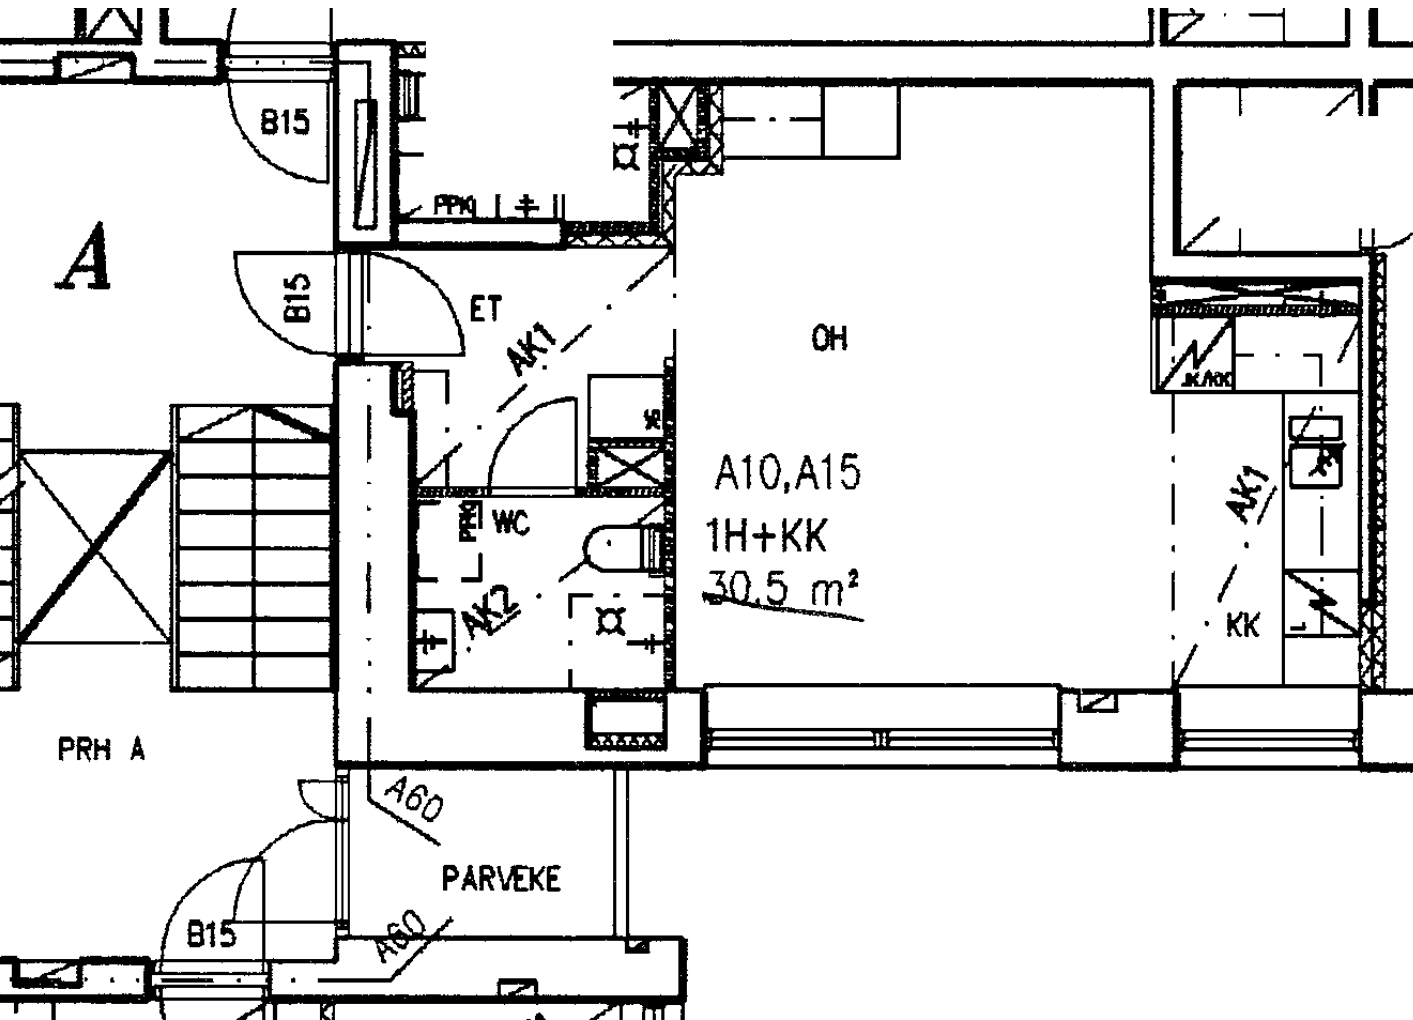

Hämeentie 63 A 15

1 h + kk 30,0 m²

Kerros 3

Hissi X

Jk / Viileäk. X

Jk / Pakastink.


Kylmäkellari

Sähkö- / Kaasuliesi S

Parveke / Piha

Liikuntarajoitteiset E

IV: pv / kon / hk K

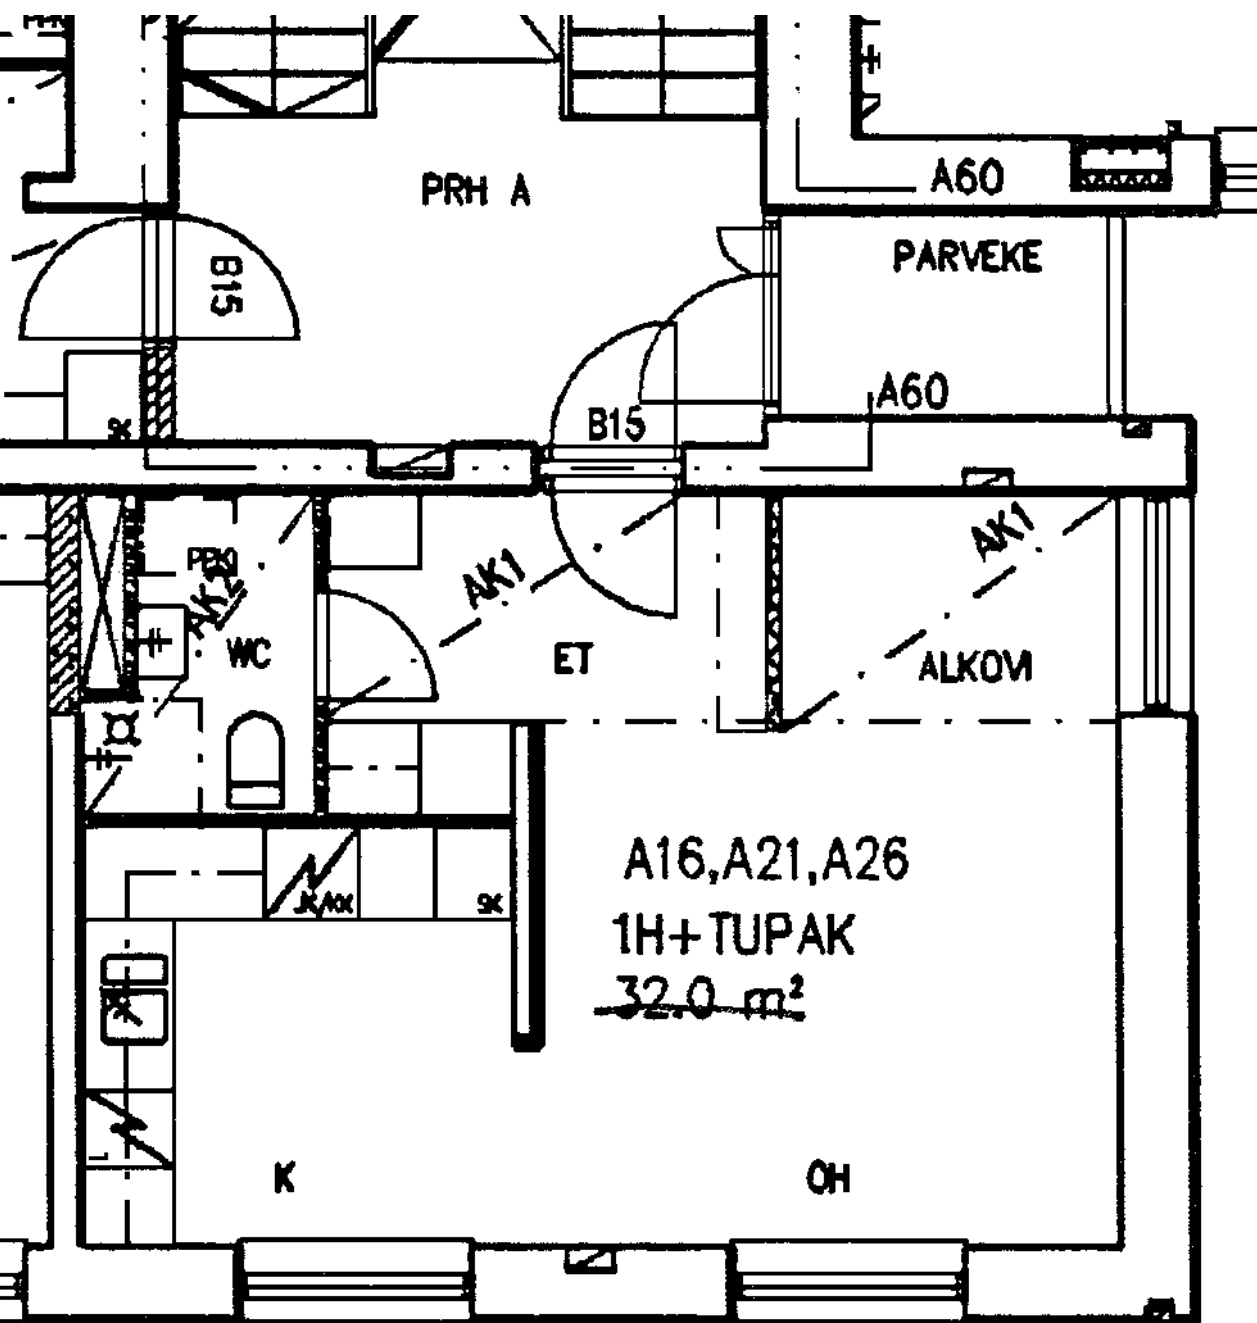

Hämeentie 63 A 16

1 h + k

32,0 m2

Kerros

4

Hissi

X

Jk / Viileäk.

X

Jk / Pakastink.

Kylmäkellari

Sähkö- / Kaasuliesi

S


Parveke / Piha

Liikuntarajoitteiset

E

IV: pv / kon / hk

K

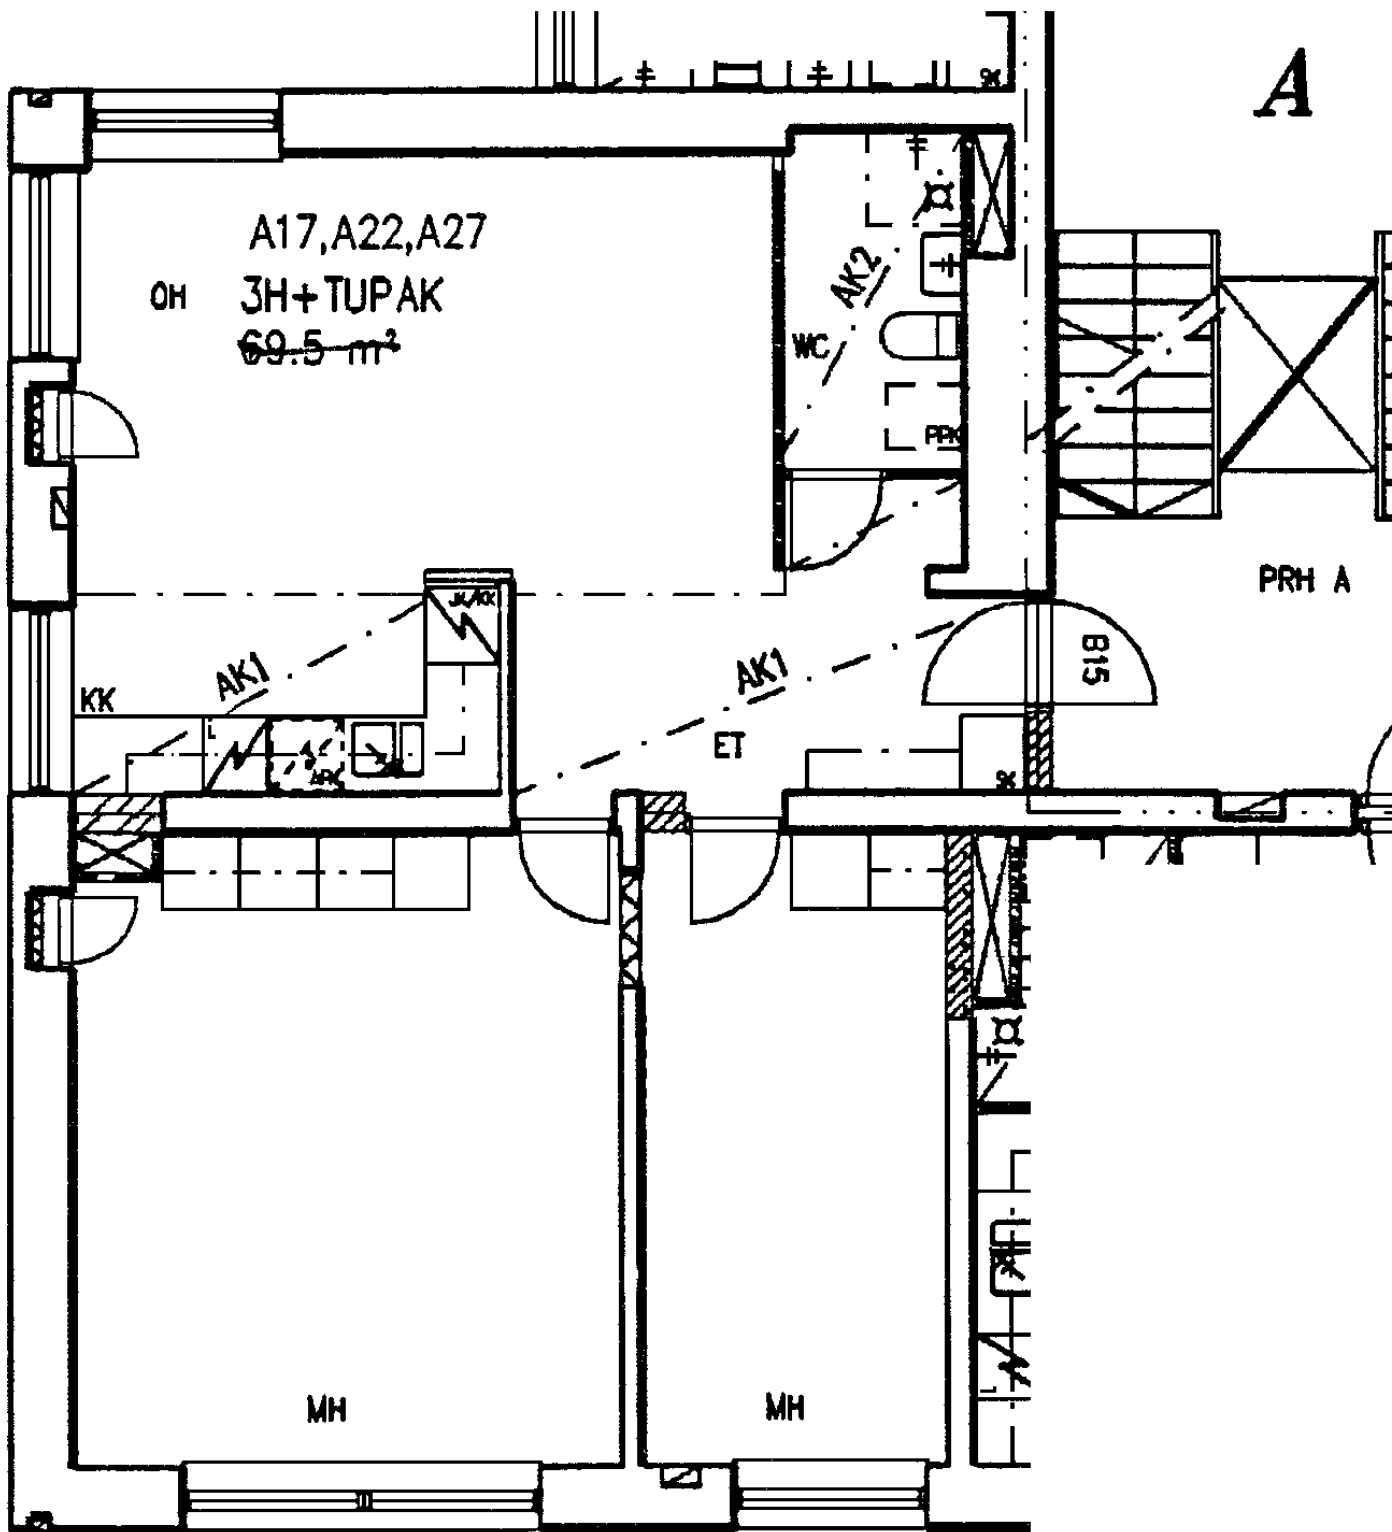


Hämeentie 63 A 17
3 h + kk 69,0 m²

Kerros	4
Hissi	X
Jk / Viileäk.	X
Jk / Pakastink.	
Kylmäkellari	
Sähkö- / Kaasuliesi	S
Parveke / Piha	
Liikuntarajoitteiset	E
IV: pv / kon / hk	K



4
X
X
S
X
E
K

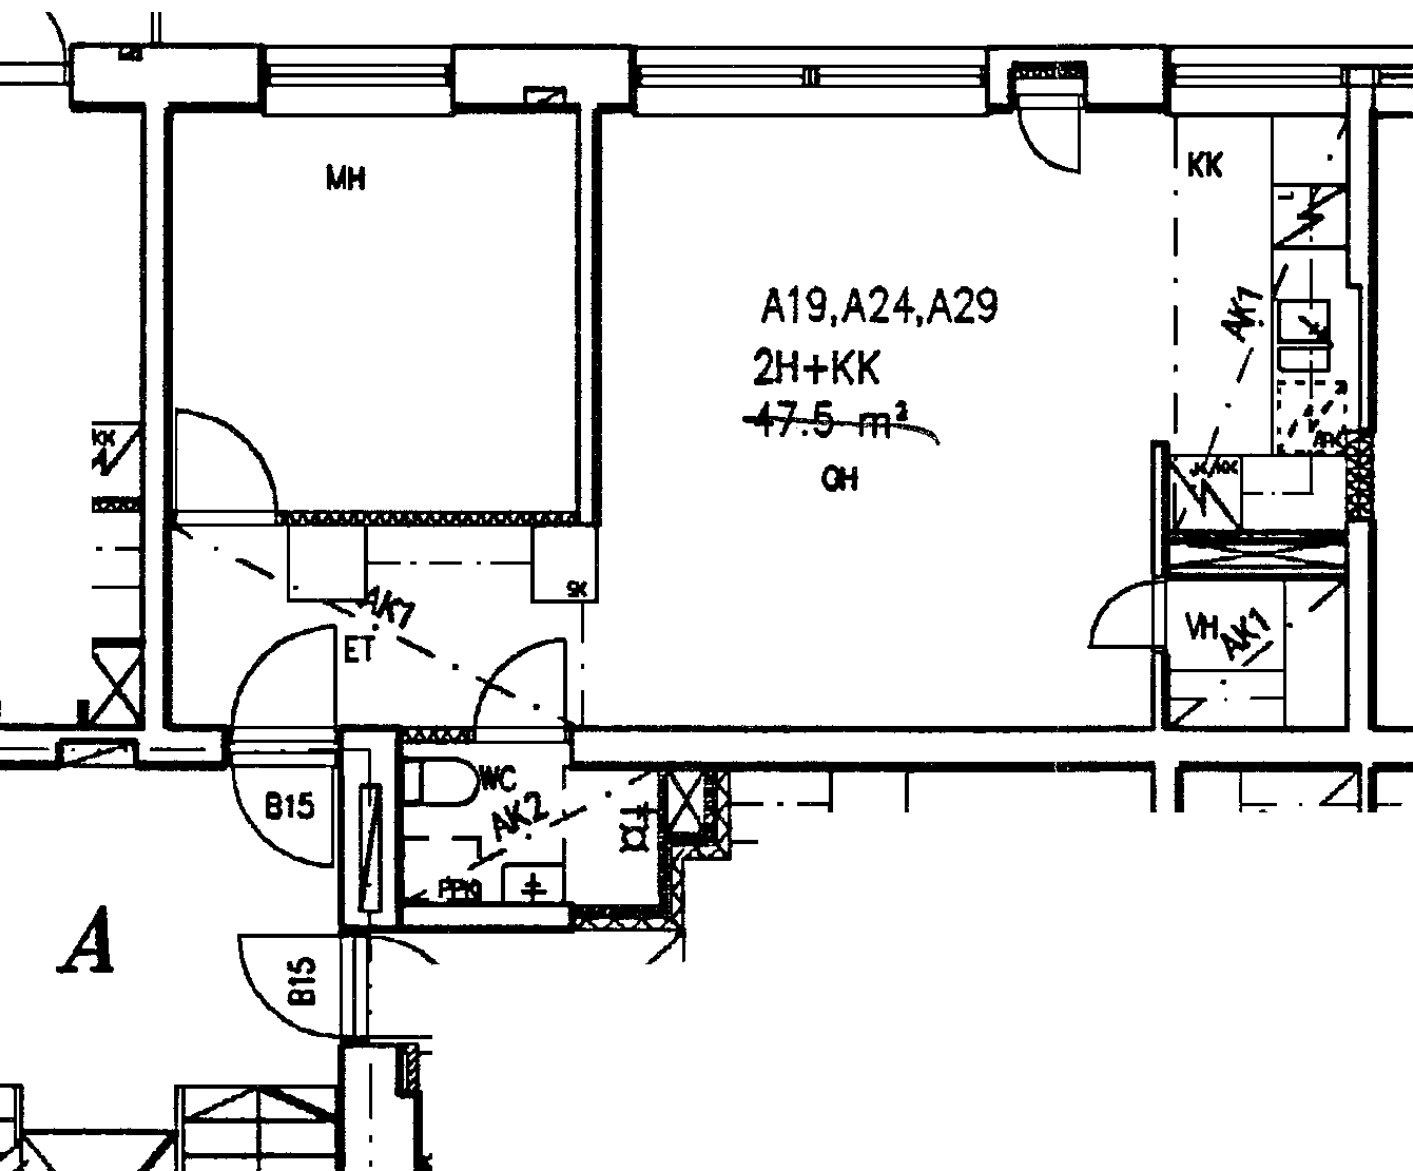

Hämeentie 63 A 19

2 h + kk 48,0 m²

Kerros 4

Hissi X

Jk / Viileäk. X

Jk / Pakastink.


Kylmäkellari

Sähkö- / Kaasuliesi S

Parveke / Piha


Liikuntarajoitteiset E

IV: pv / kon / hk K

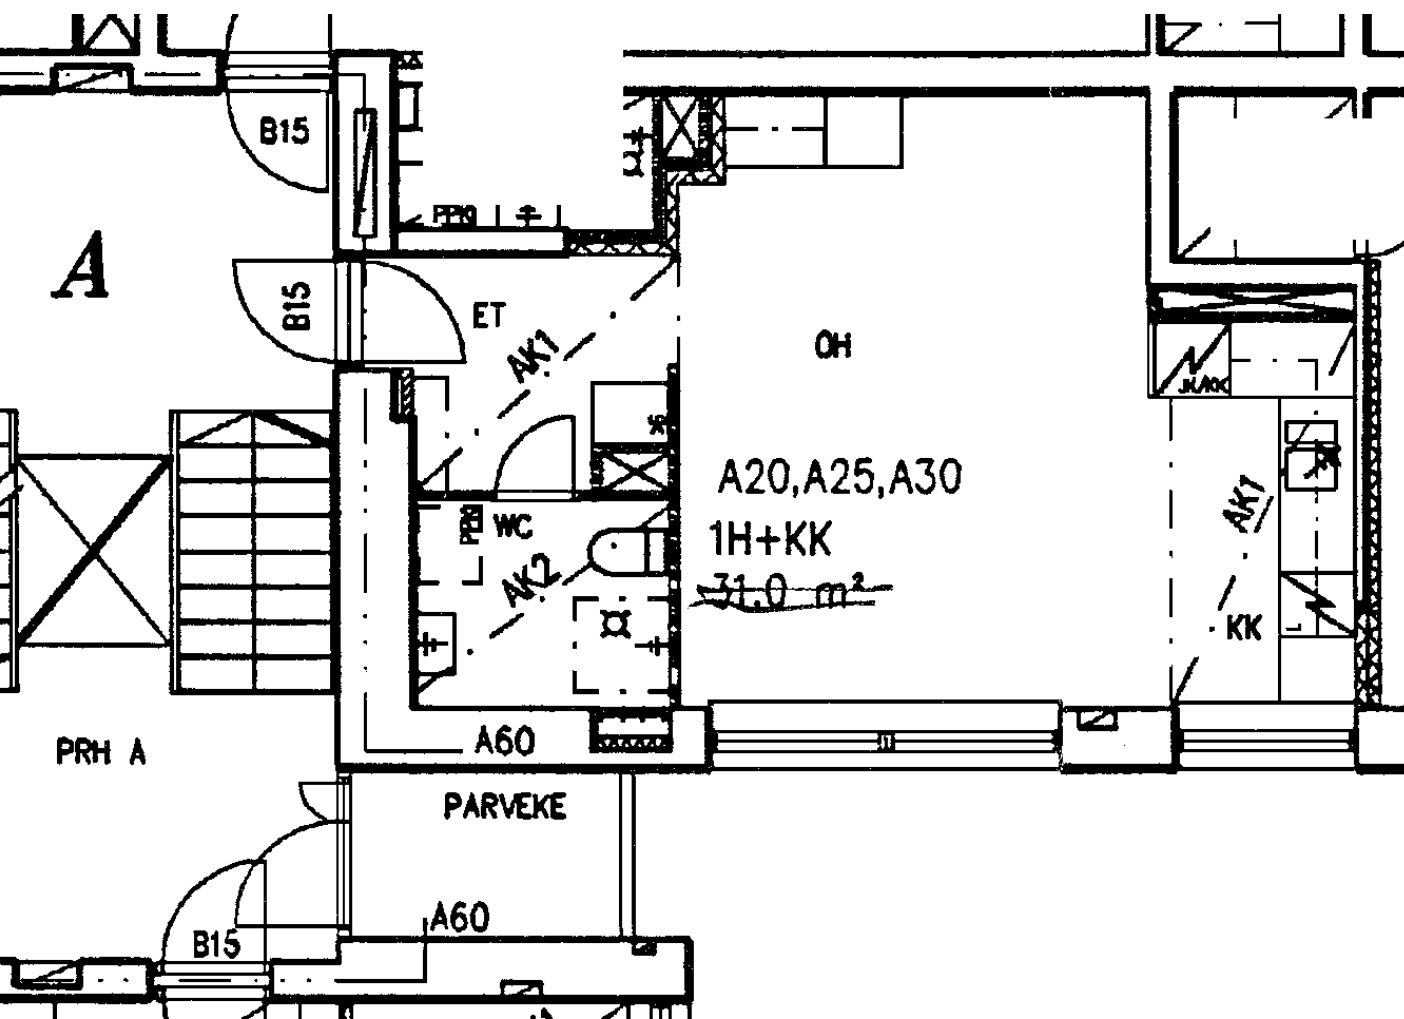

Hämeentie 63 A 20
1 h + kk 31,0 m²

Kerros	4
Hissi	X
Jk / Viileäk.	X
Jk / Pakastink.	
Kylmäkellari	
Sähkö- / Kaasuliesi	S
Parveke / Piha	
Liikuntarajoitteiset	E
IV: pv / kon / hk	K

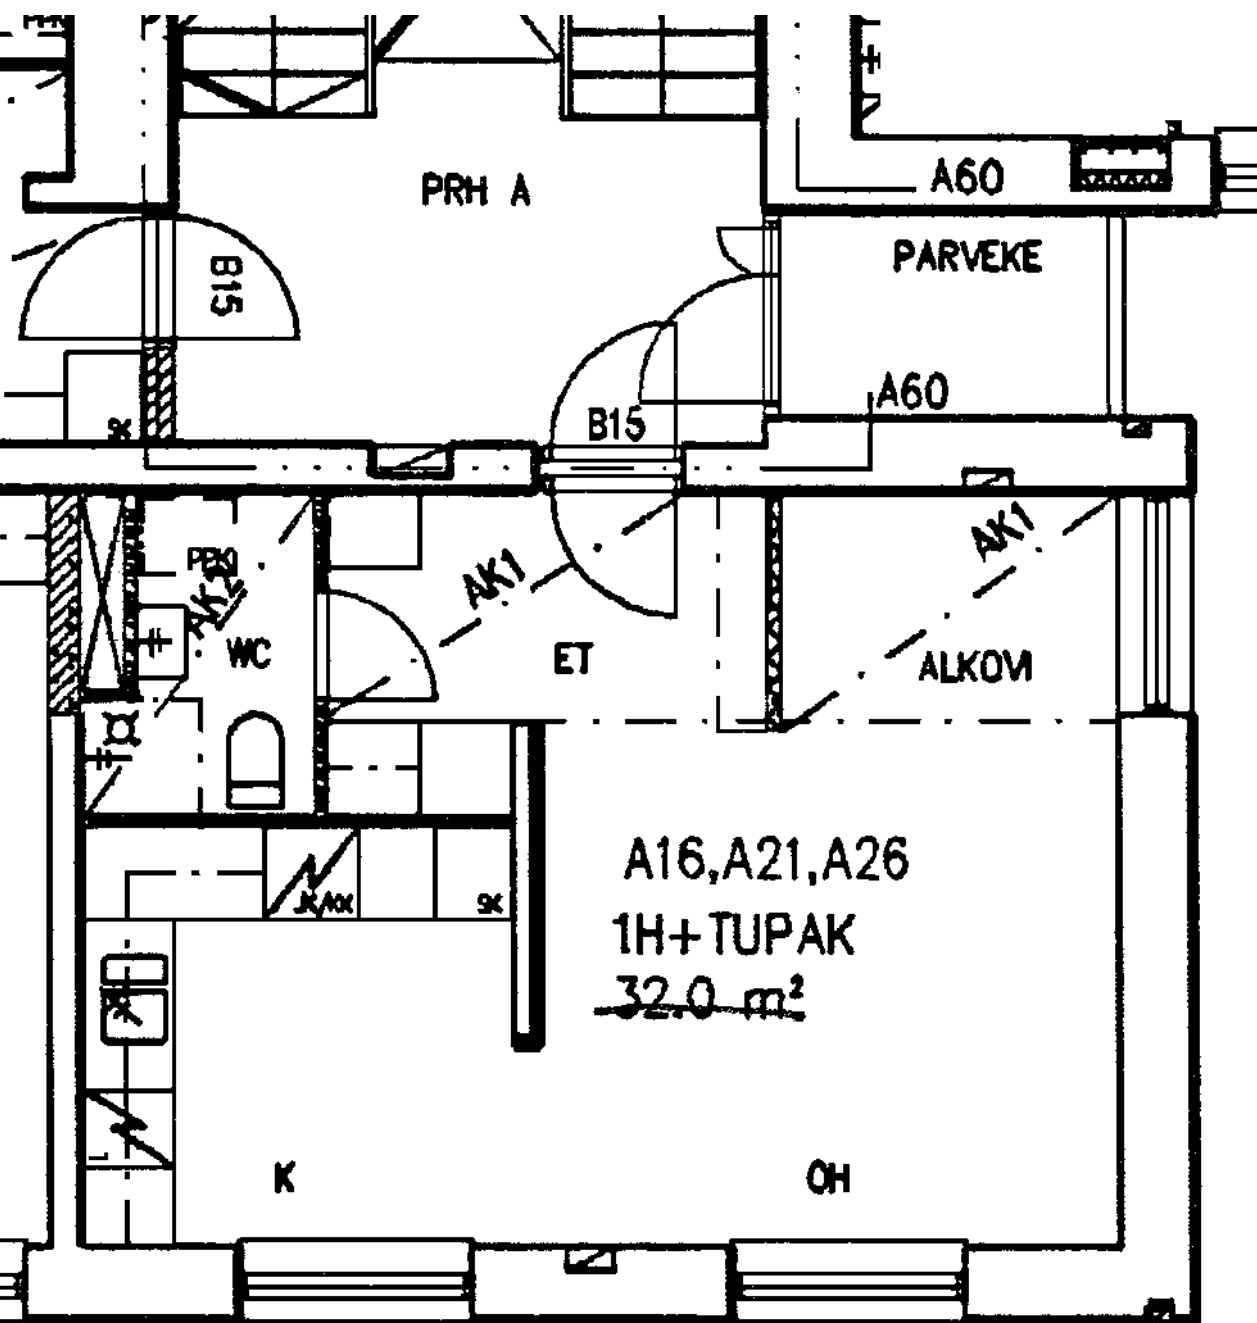

Hämeentie 63 A 21

1 h + k

32,0 m2

Kerros

5

Hissi

X

Jk / Viileäk.

X

Jk / Pakastink.

Kylmäkellari

Sähkö- / Kaasuliesi

S


Parveke / Piha

Liikuntarajoitteiset

E


IV: pv / kon / hk

K

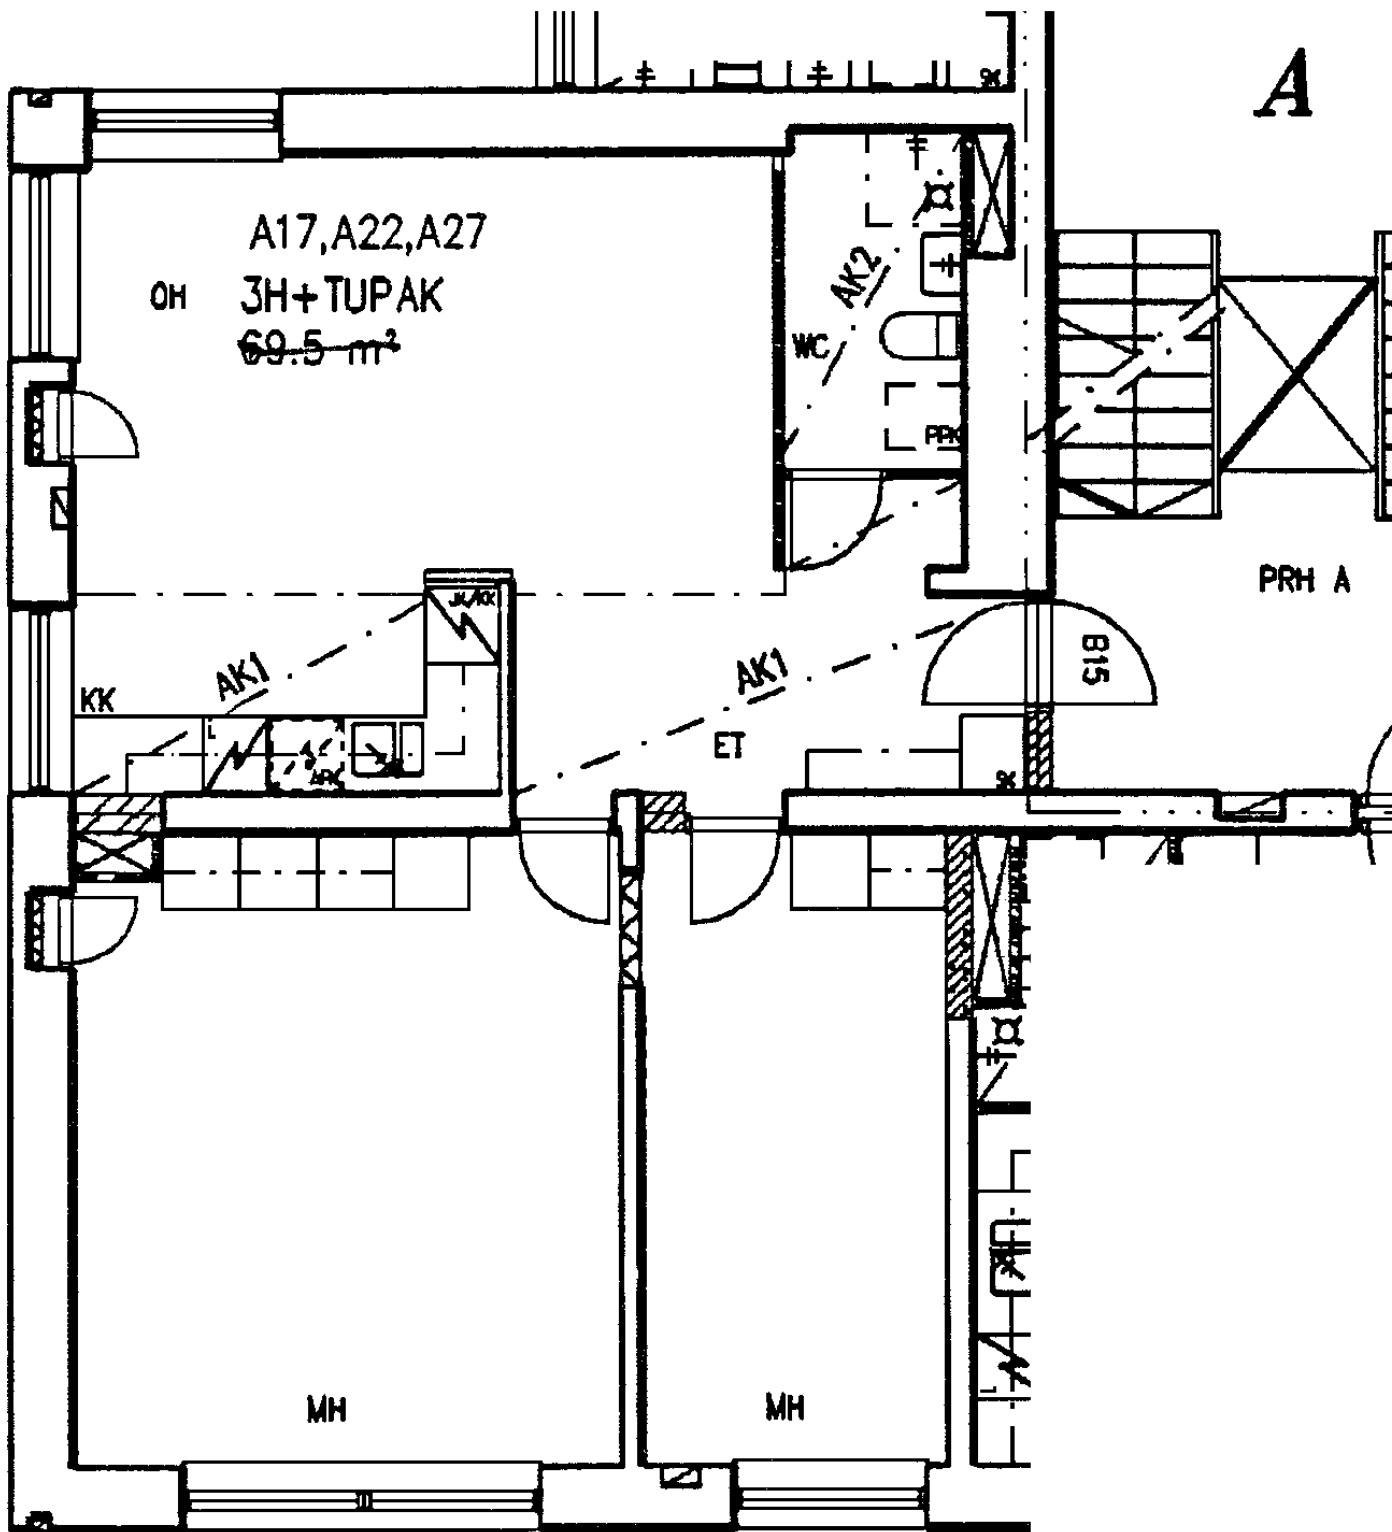

Hämeentie 63 A 22
3 h + kk 68,5 m2


Kerros	5
Hissi	X
Jk / Viileäk.	X
Jk / Pakastink.	
Kylmäkellari	
Sähkö- / Kaasuliesi	S
Parveke / Piha	
Liikuntarajoitteiset	E
IV: pv / kon / hk	K

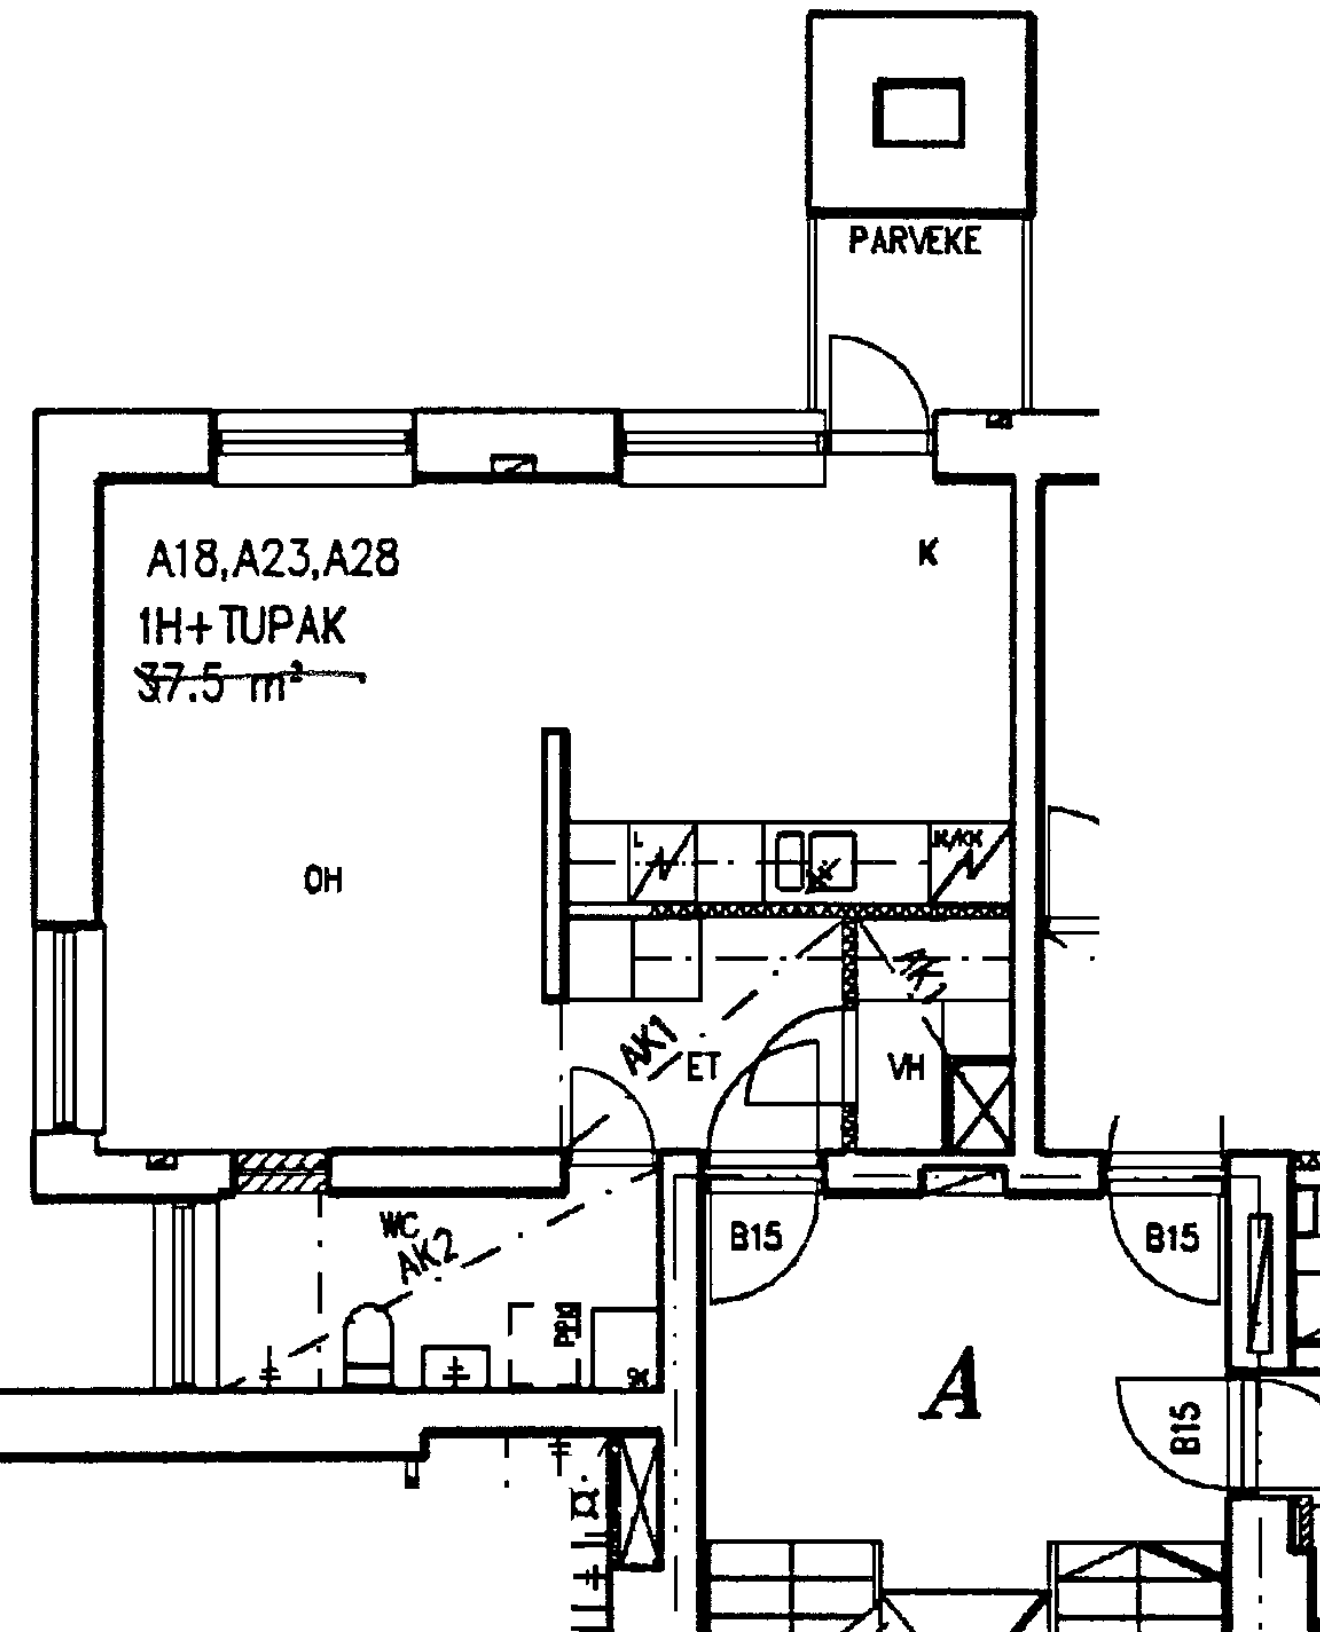

Hämeentie 63 A 23

1 h + k 37,5 m²


Kerros	5
Hissi	X
Jk / Viileäk.	X
Jk / Pakastink.	
Kylmäkellari	
Sähkö- / Kaasuliesi	S
Parveke / Piha	X
Liikuntarajoitteiset	E
IV: pv / kon / hk	K

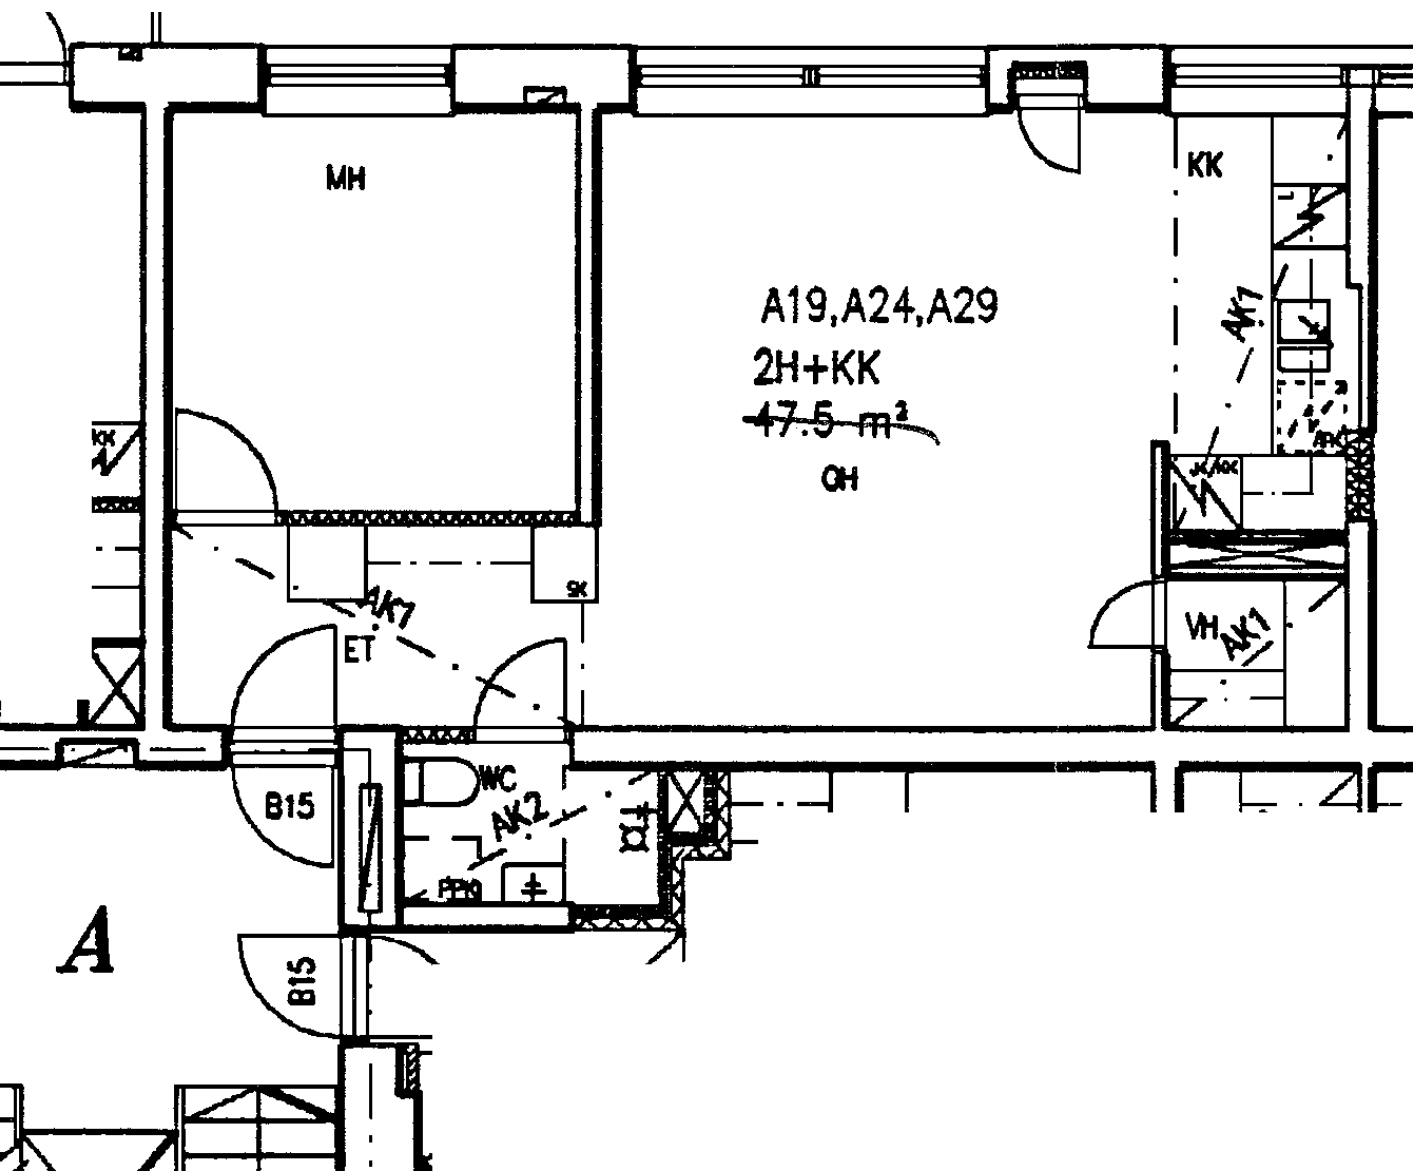

Hämeentie 63 A 24


2 h + kk 47,5 m²

Kerros	5
Hissi	X
Jk / Viileäk.	X
Jk / Pakastink.	
Kylmäkellari	
Sähkö- / Kaasuliesi	S
Parveke / Piha	
Liikuntarajoitteiset	E
IV: pv / kon / hk	K

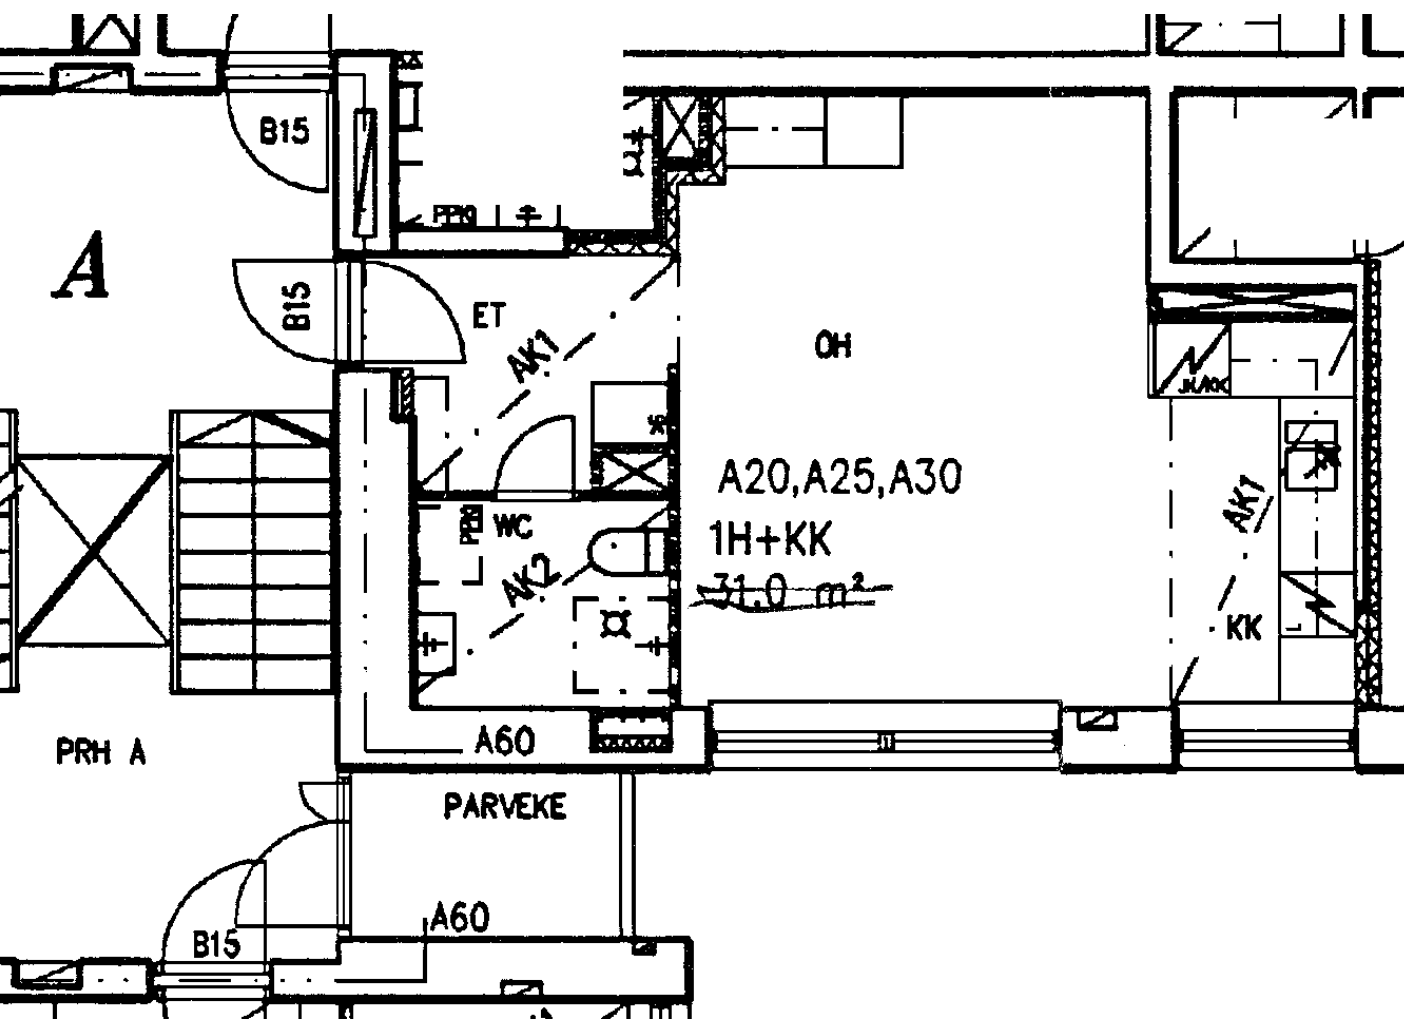

Hämeentie 63 A 25
1 h + kk 31,0 m²

Kerros	5
Hissi	X
Jk / Viileäk.	X
Jk / Pakastink.	
Kylmäkellari	
Sähkö- / Kaasuliesi	S
Parveke / Piha	
Liikuntarajoitteiset	E
IV: pv / kon / hk	K

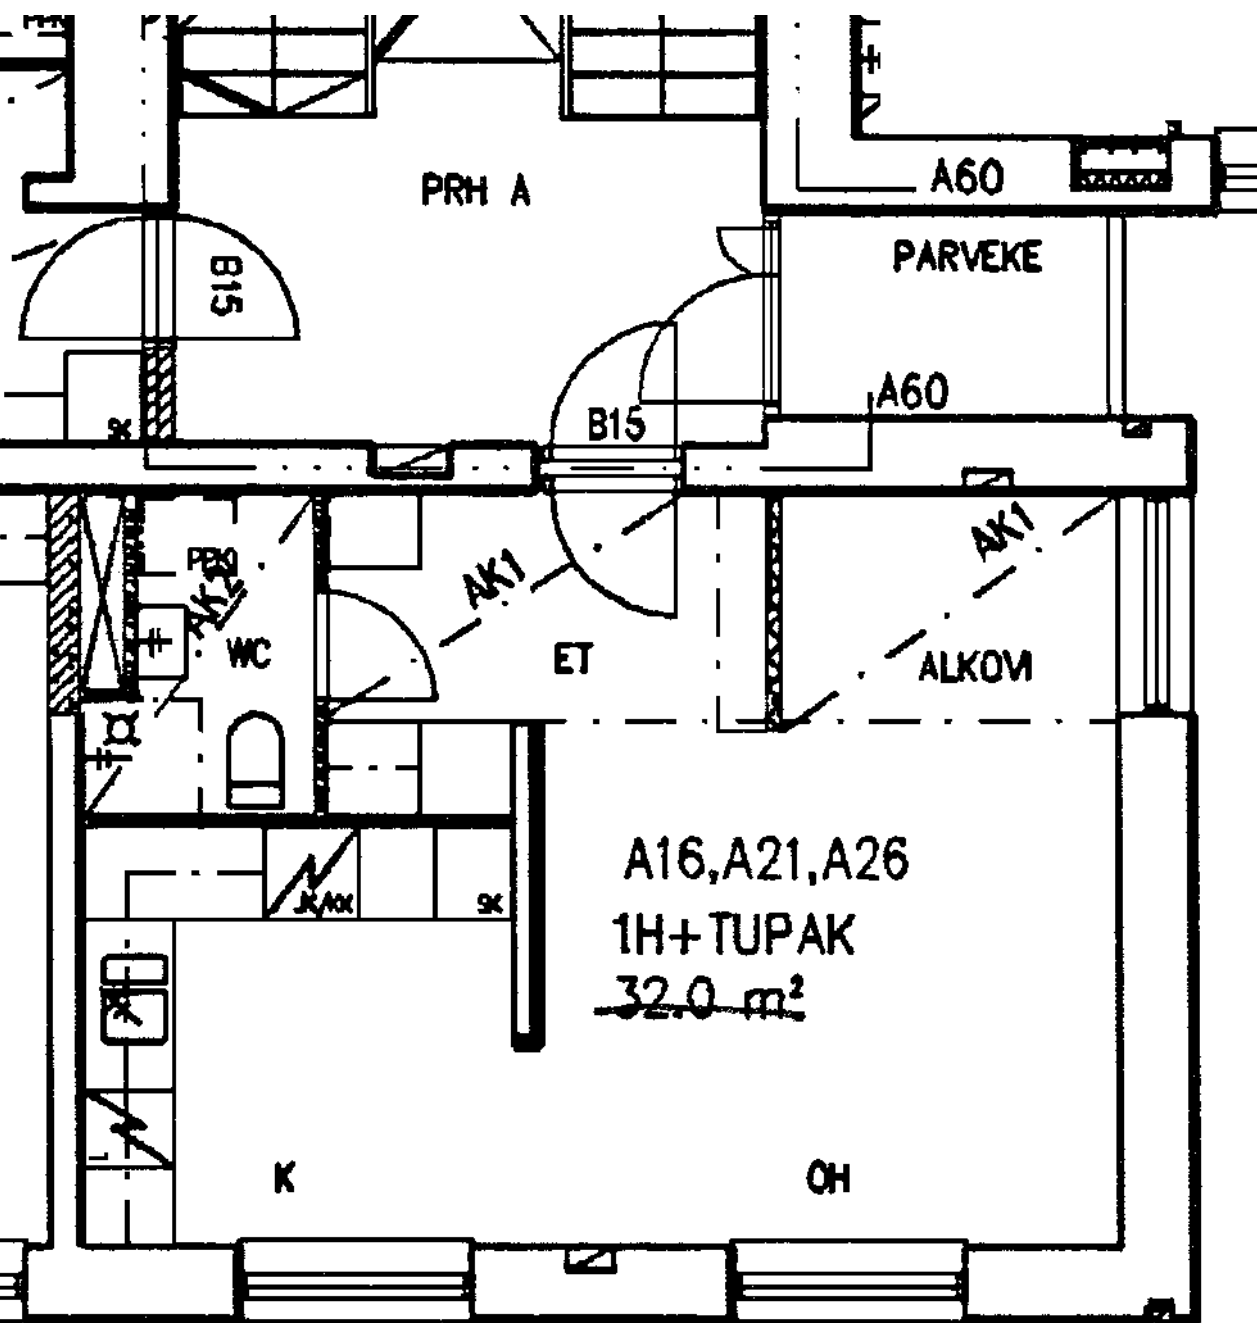

Hämeentie 63 A 26

1 h + k

32,0 m2

Kerros

6

Hissi

X

Jk / Viileäk.

X

Jk / Pakastink.

Kylmäkellari

Sähkö- / Kaasuliesi

S


Parveke / Piha

Liikuntarajoitteiset

E

IV: pv / kon / hk

K

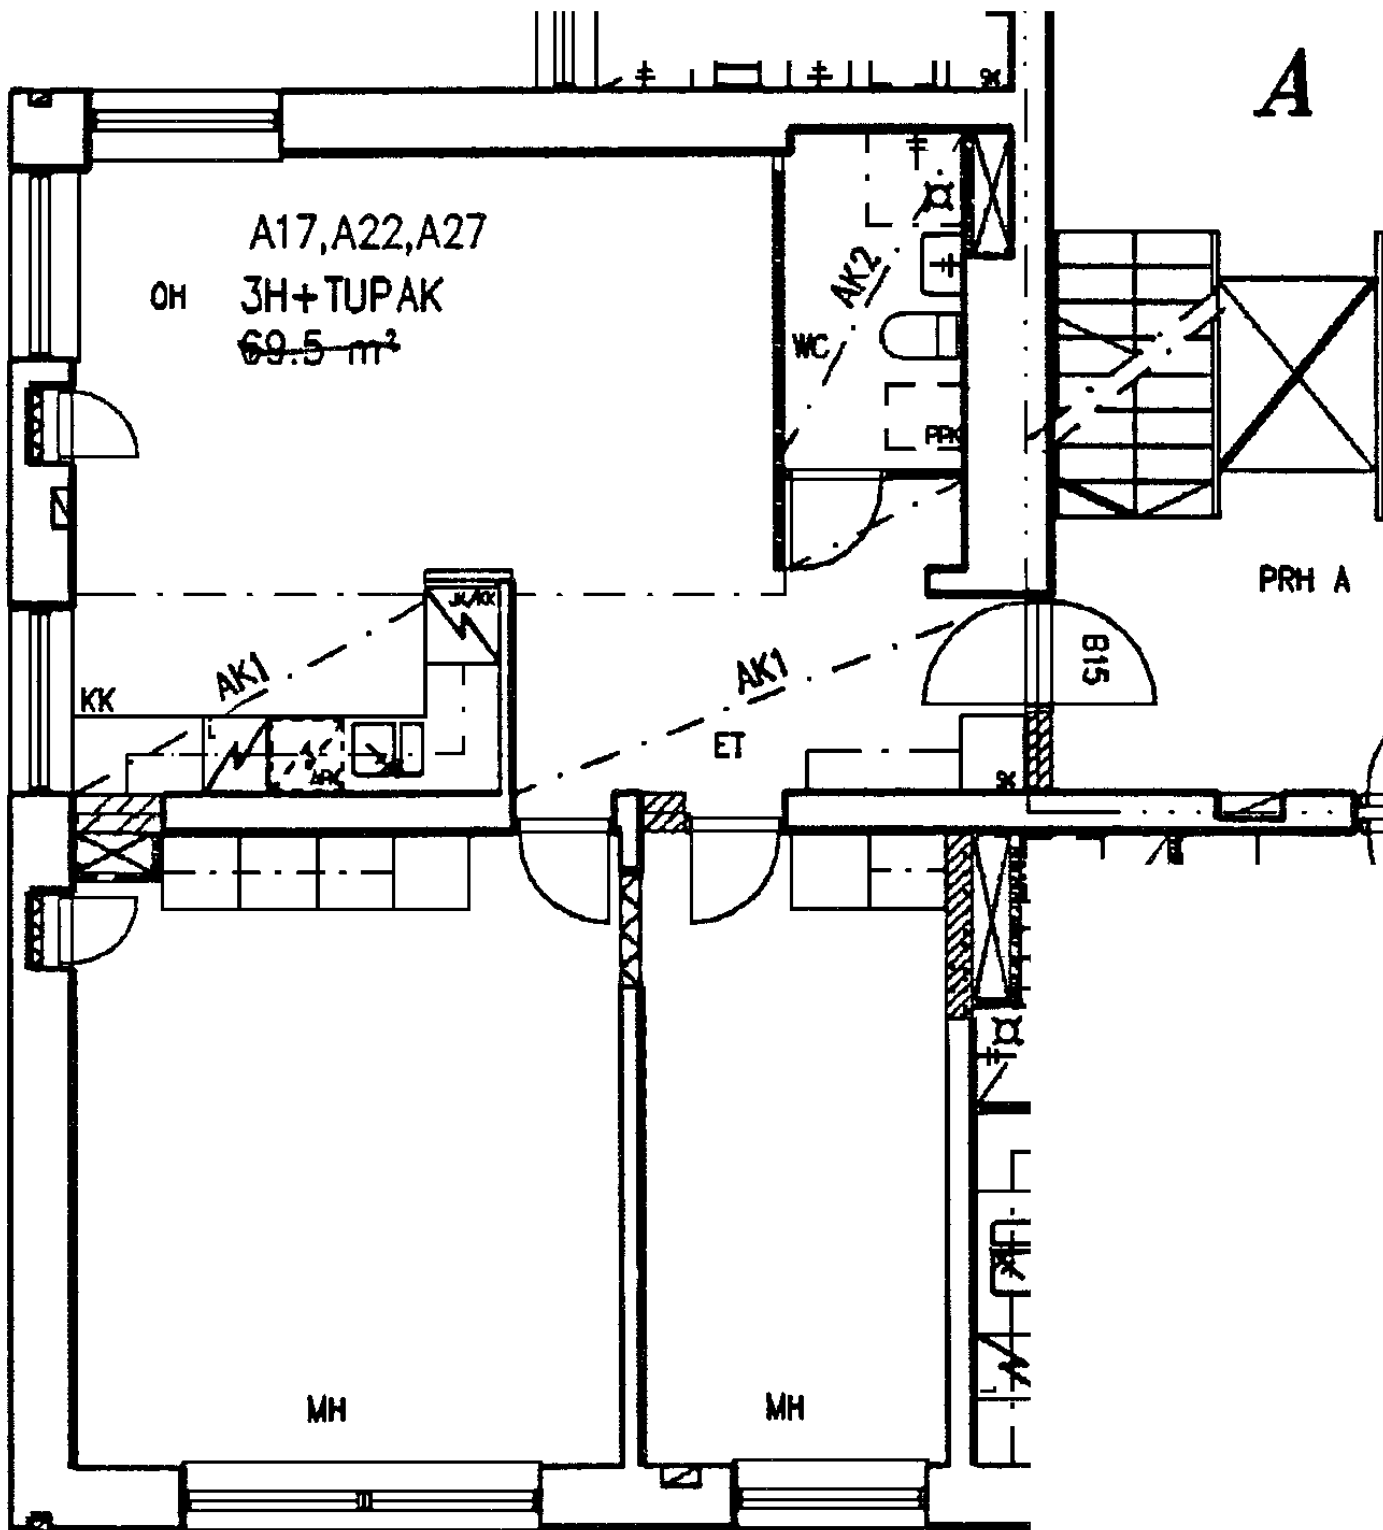

Hämeentie 63 A 27

3 h + kk 68,5 m²

Kerros

6

Hissi

X

Jk / Viileäk.

X

Jk / Pakastink.

Kylmäkellari

Sähkö- / Kaasuliesi

S


Parveke / Piha

Liikuntarajoitteiset

E

IV: pv / kon / hk

K

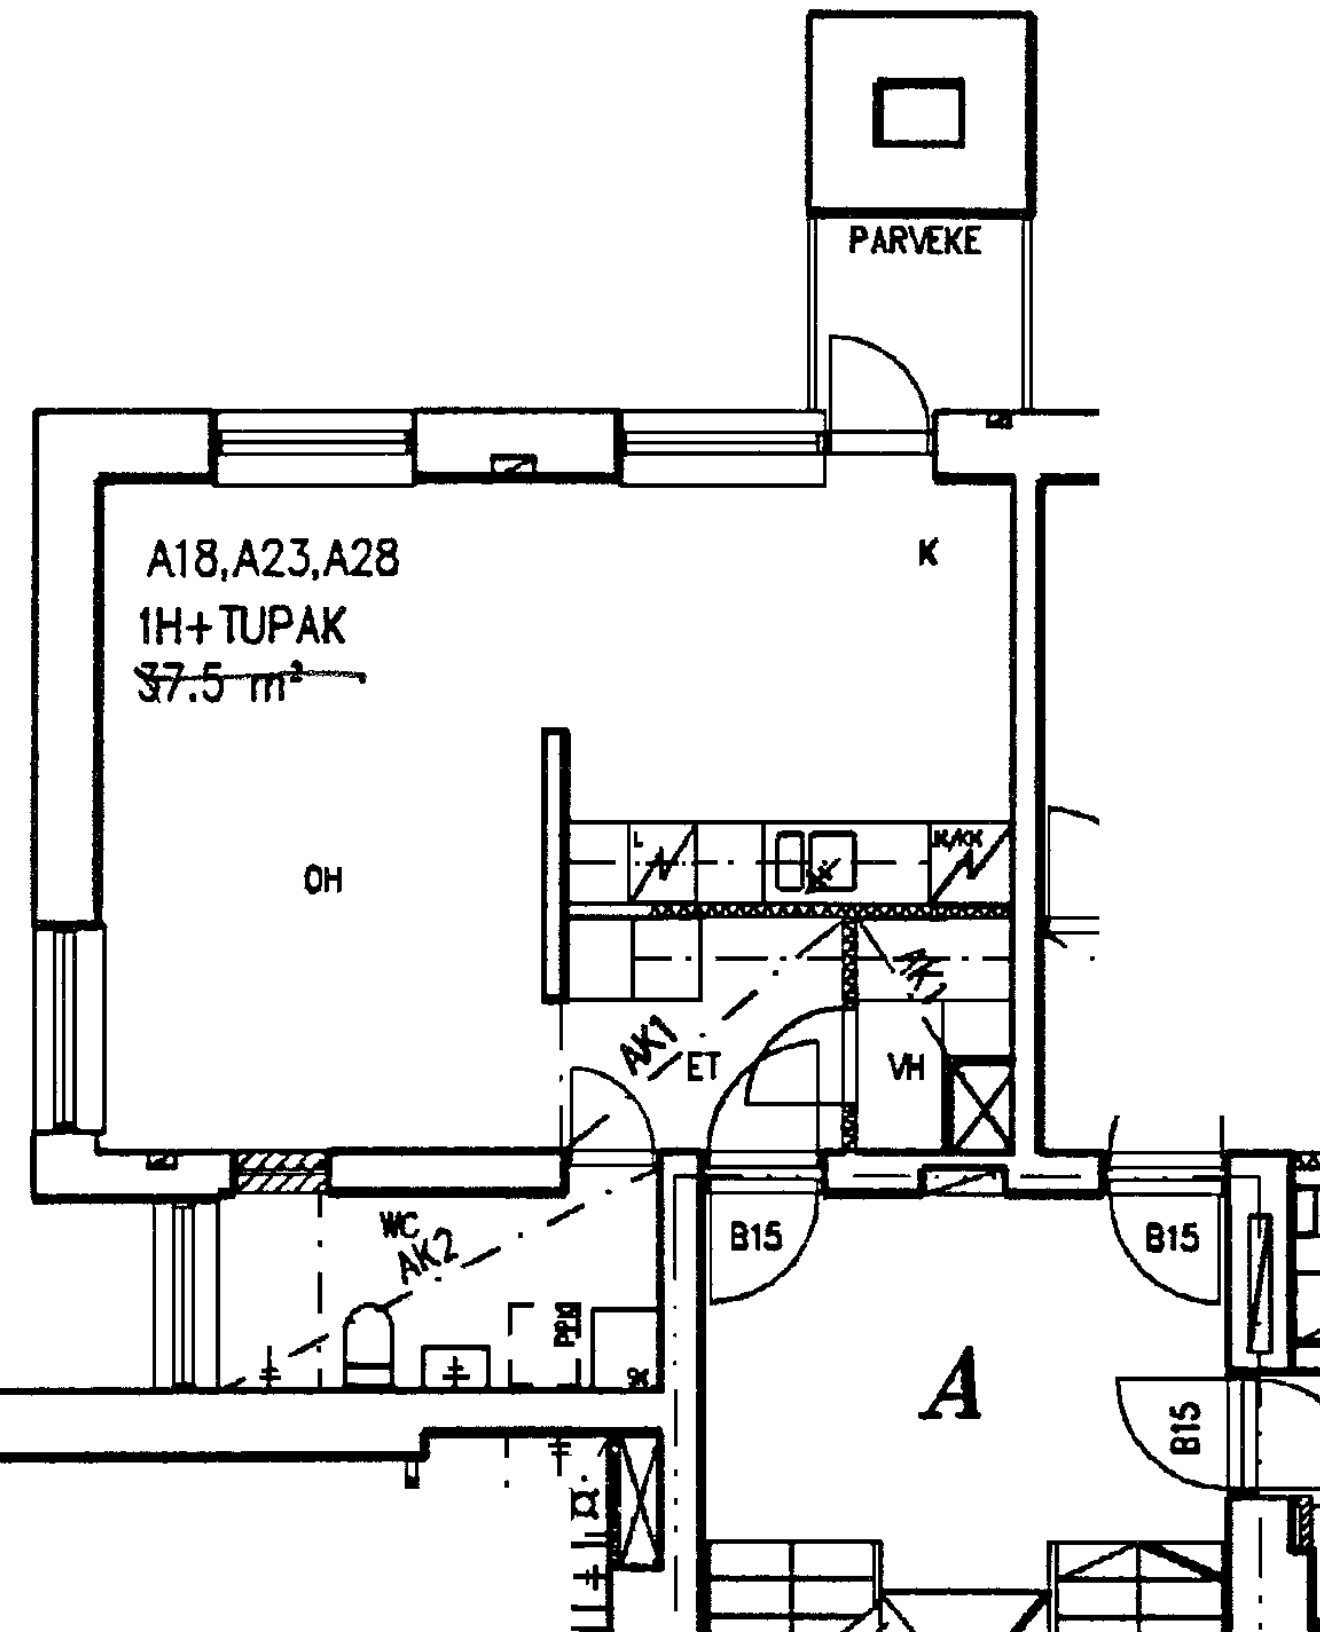

Hämeentie 63 A 28

1 h + k 37,5 m²

Kerros

6

Hissi

X

Jk / Viileäk.

X

Jk / Pakastink.

Kylmäkellari

Sähkö- / Kaasuliesi

S

Parveke / Piha


X

Liikuntarajoitteiset

E

IV: pv / kon / hk


K

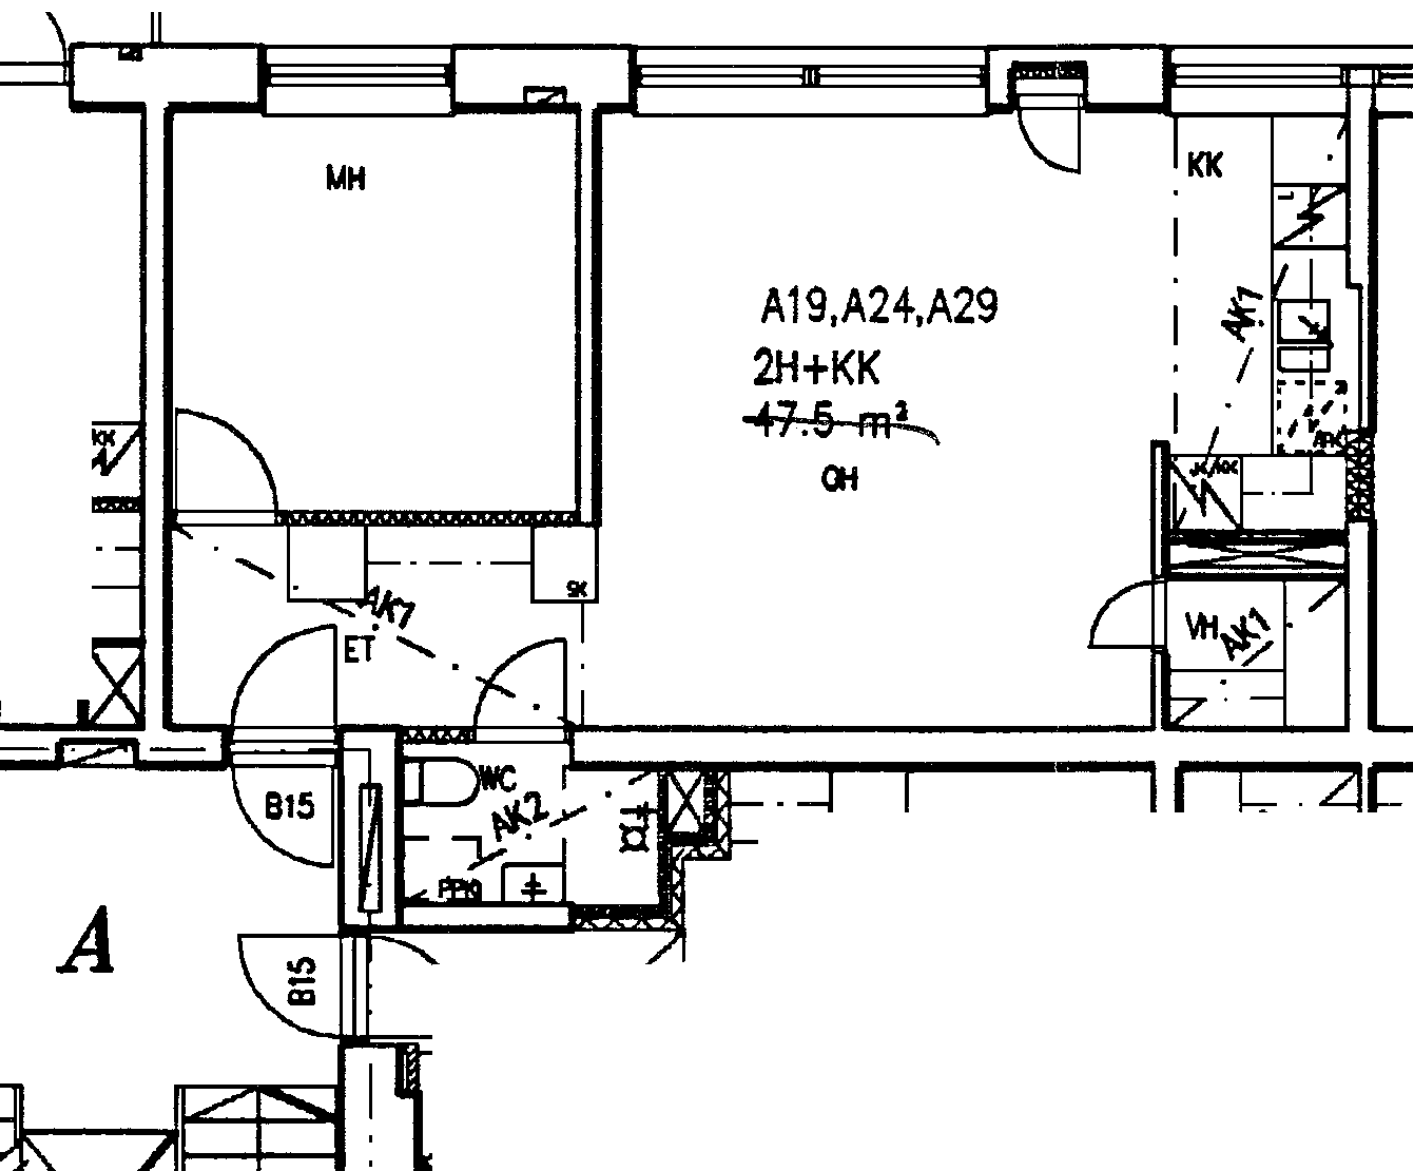


Hämeentie 63 A 29

2 h + kk 47,5 m²

Kerros	6
Hissi	X
Jk / Viileäk.	X
Jk / Pakastink.	
Kylmäkellari	
Sähkö- / Kaasuliesi	S
Parveke / Piha	
Liikuntarajoitteiset	E
IV: pv / kon / hk	K

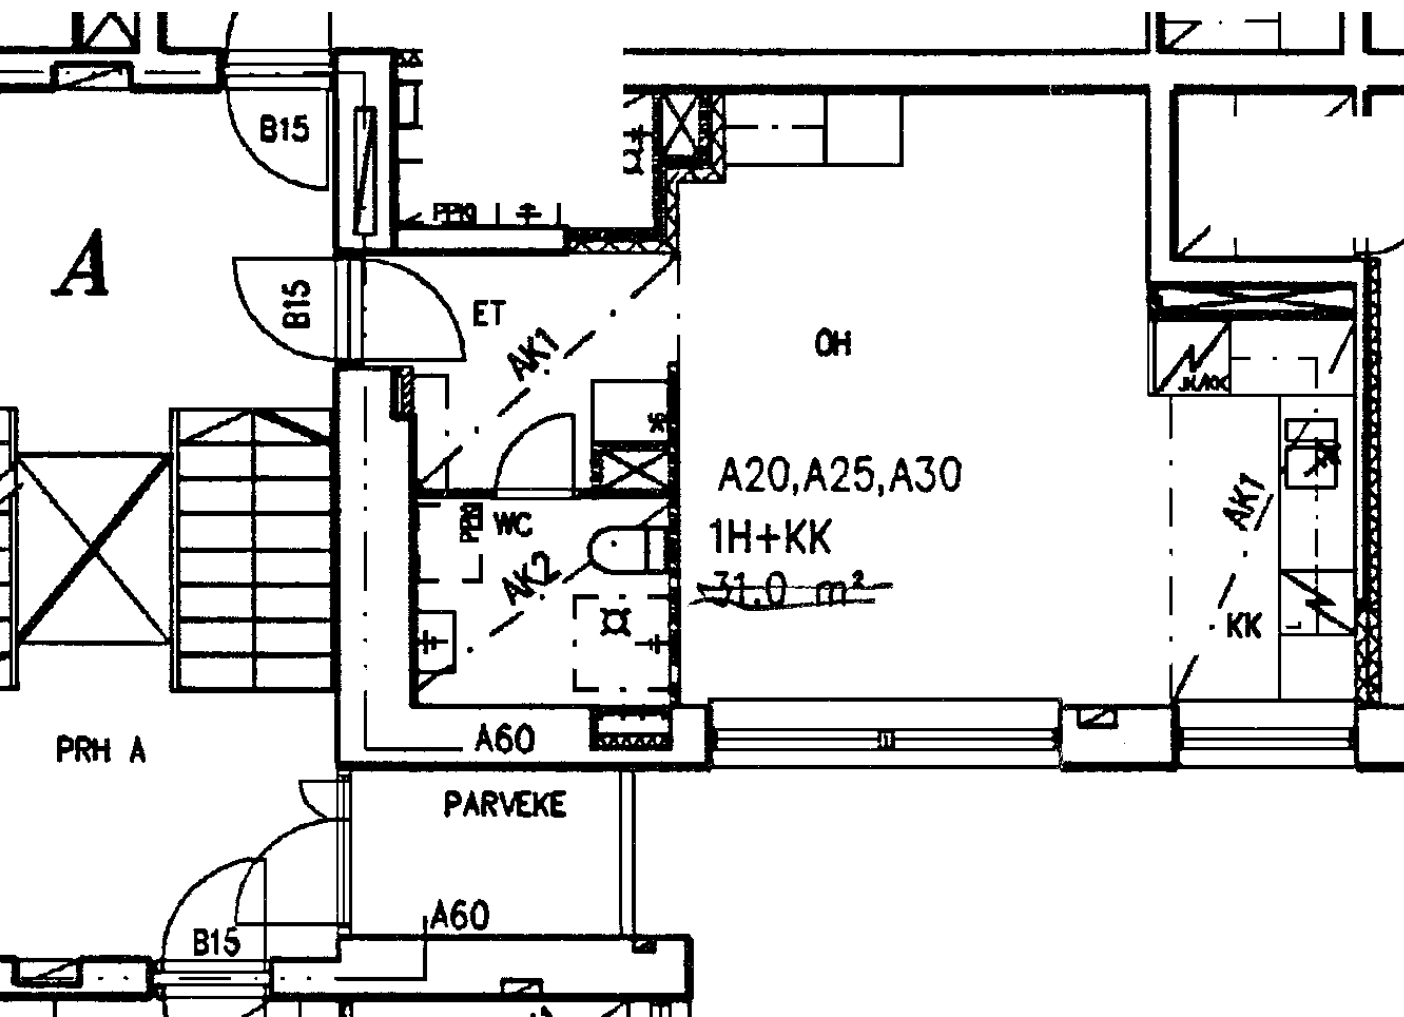

Hämeentie 63 A 30	
1 h + kk	31,0 m ²
Kerros	6
Hissi	X
Jk / Viileäk.	X
Jk / Pakastink.	
Kylmäkellari	
Sähkö- / Kaasuliesi	S
Parveke / Piha	
Liikuntarajoitteiset	E
IV: pv / kon / hk	K

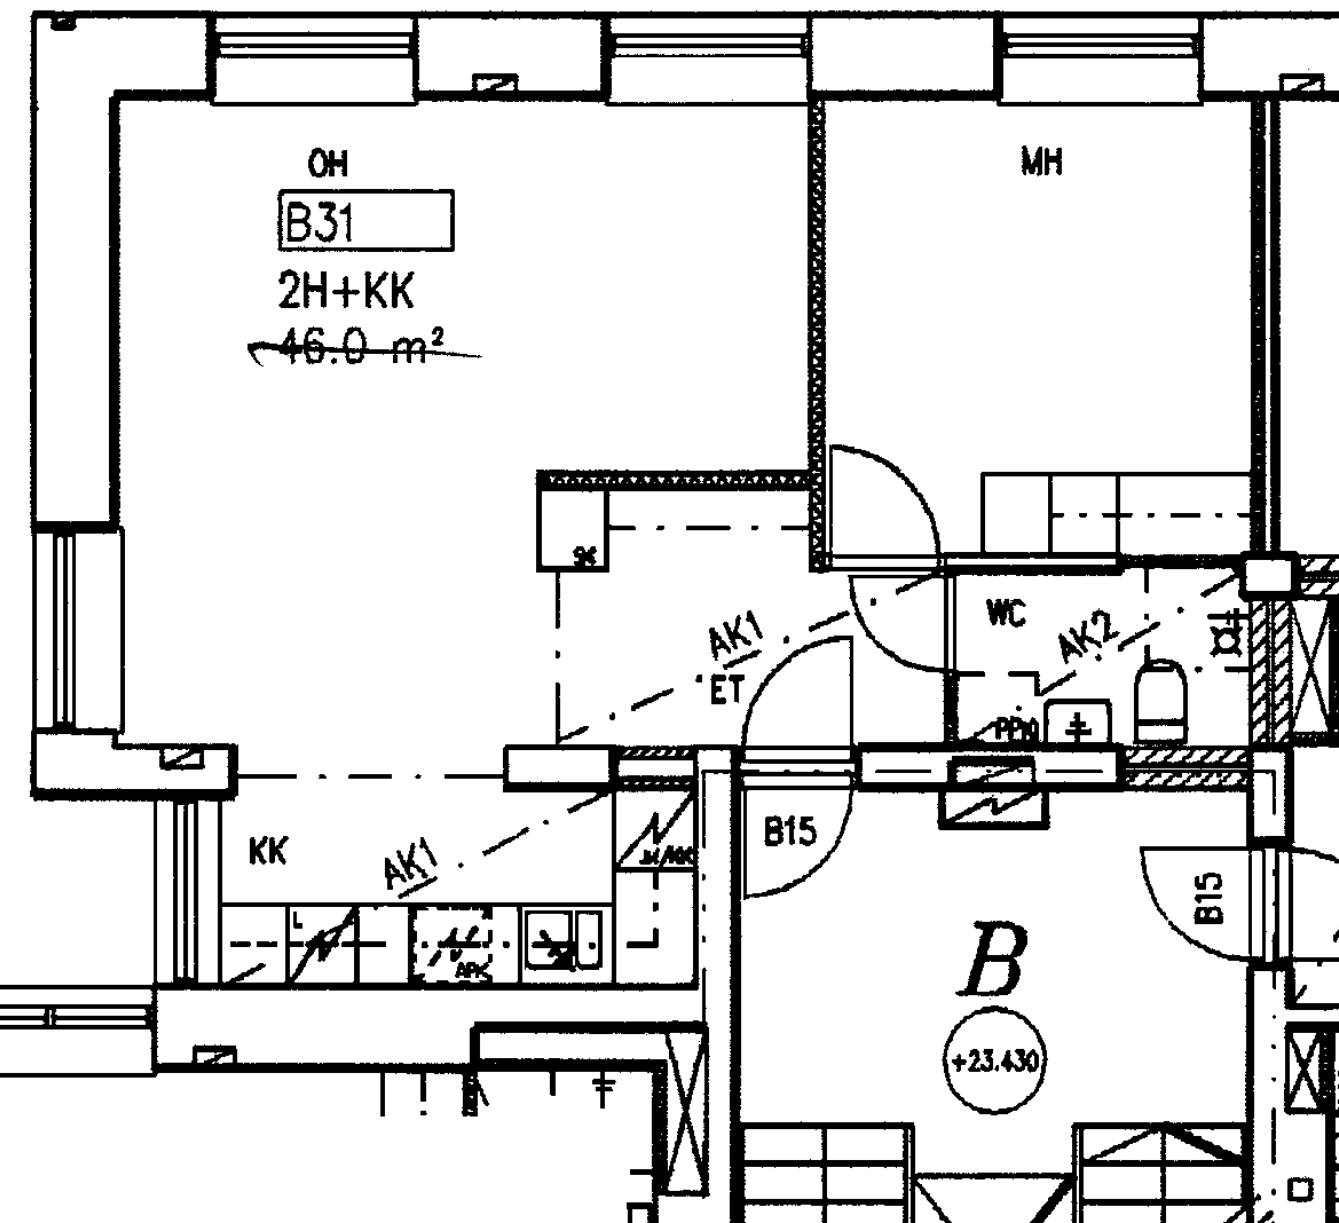

Hämeentie 63 B 31

2 h + kk 45,5 m²

Kerros 1

Hissi X

Jk / Viileäk. X

Jk / Pakastink.


Kylmäkellari

Sähkö- / Kaasuliesi S

Parveke / Piha

Liikuntarajoitteiset E

IV: pv / kon / hk K

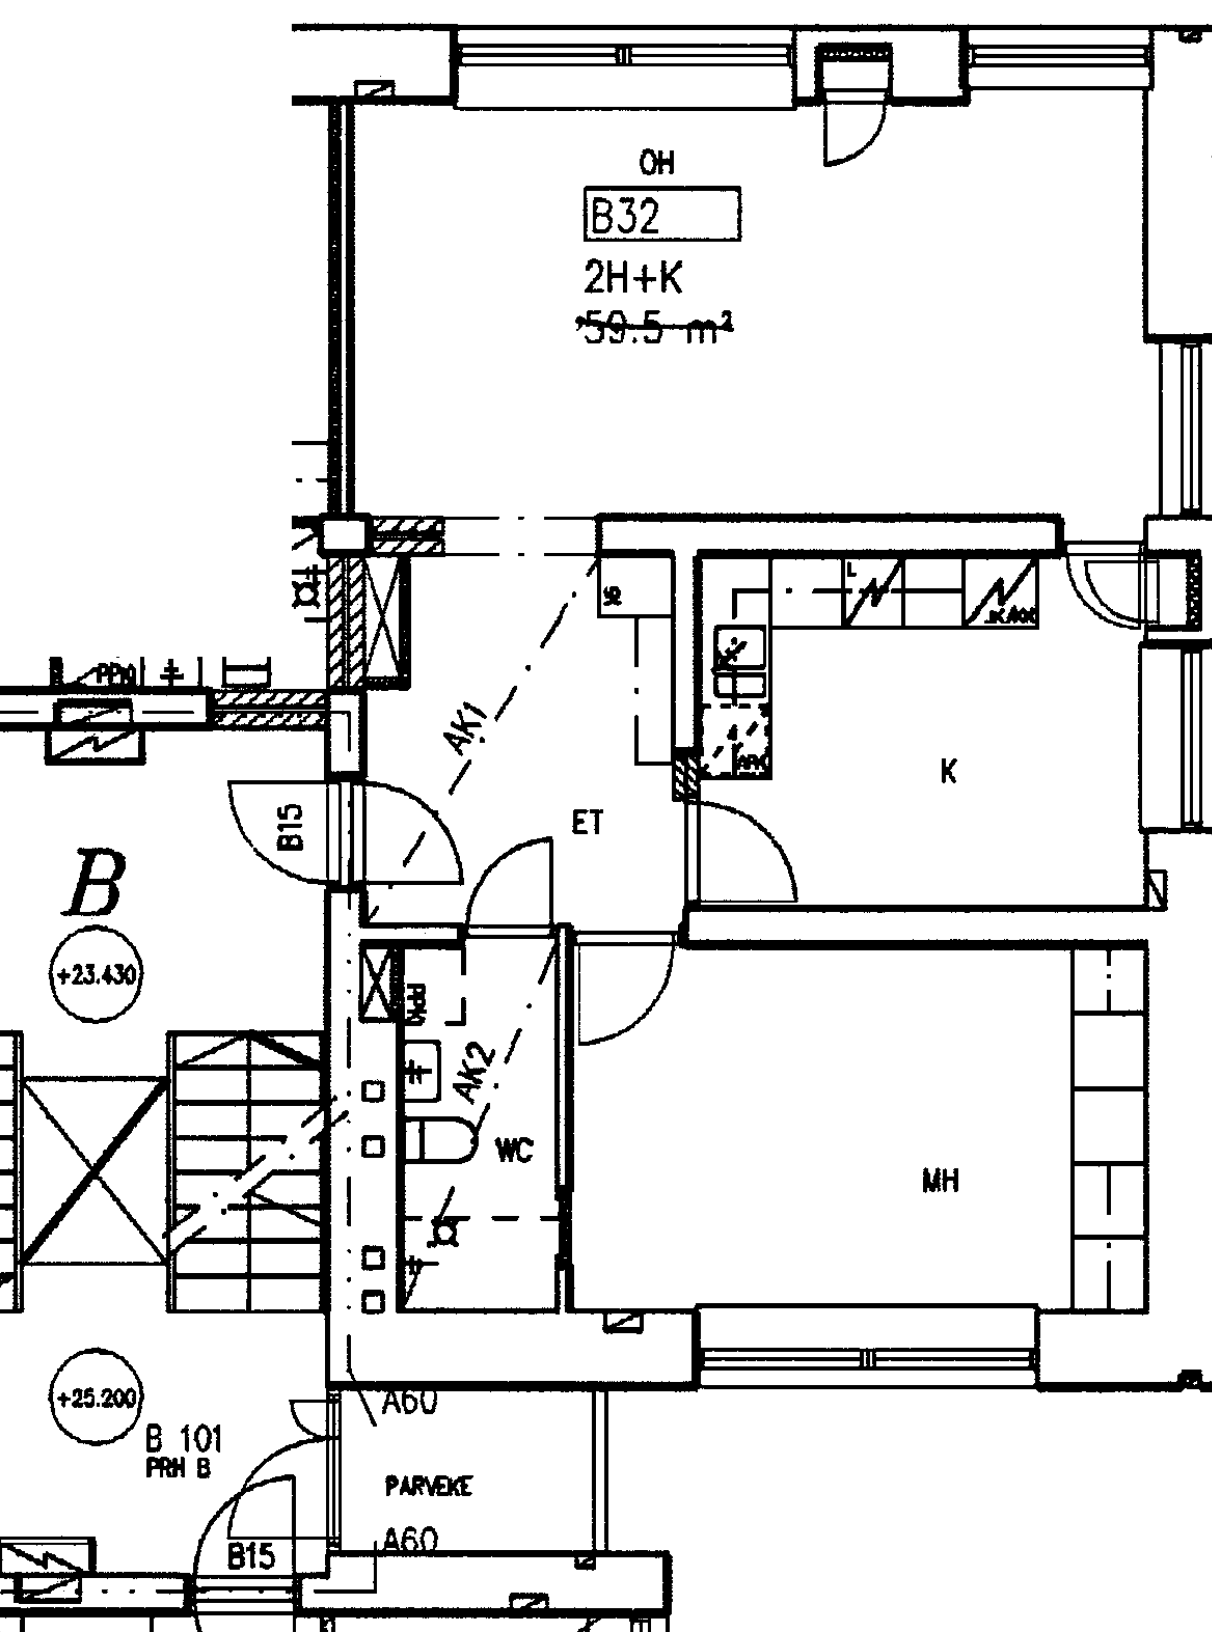

Hämeentie 63 B 32

2 h + k

60,0 m²

Kerros

1

Hissi

X

Jk / Viileäk.

X

Jk / Pakastink.

Kylmäkellari

Sähkö- / Kaasuliesi

S


Parveke / Piha

Liikuntarajoitteiset

E


IV: pv / kon / hk

K

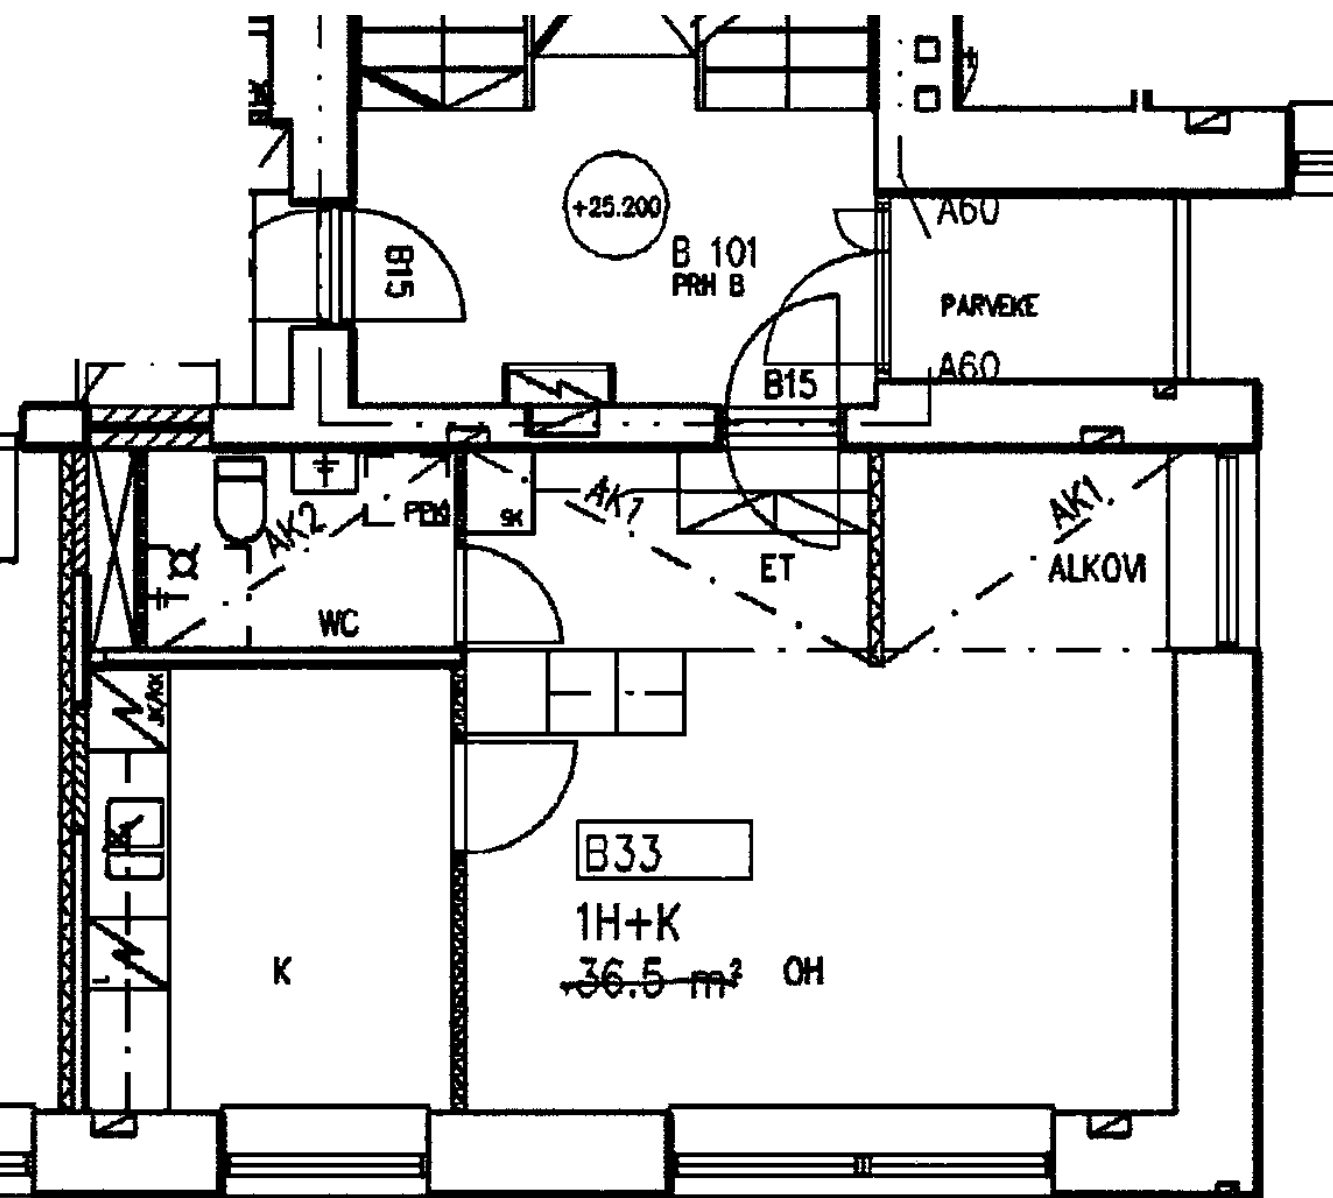

Hämeentie 63 B 33
1 h + k 37,0 m²

Kerros	1
Hissi	X
Jk / Viileäk.	X
Jk / Pakastink.	
Kylmäkellari	
Sähkö- / Kaasuliesi	S
Parveke / Piha	
Liikuntarajoitteiset	E
IV: pv / kon / hk	K

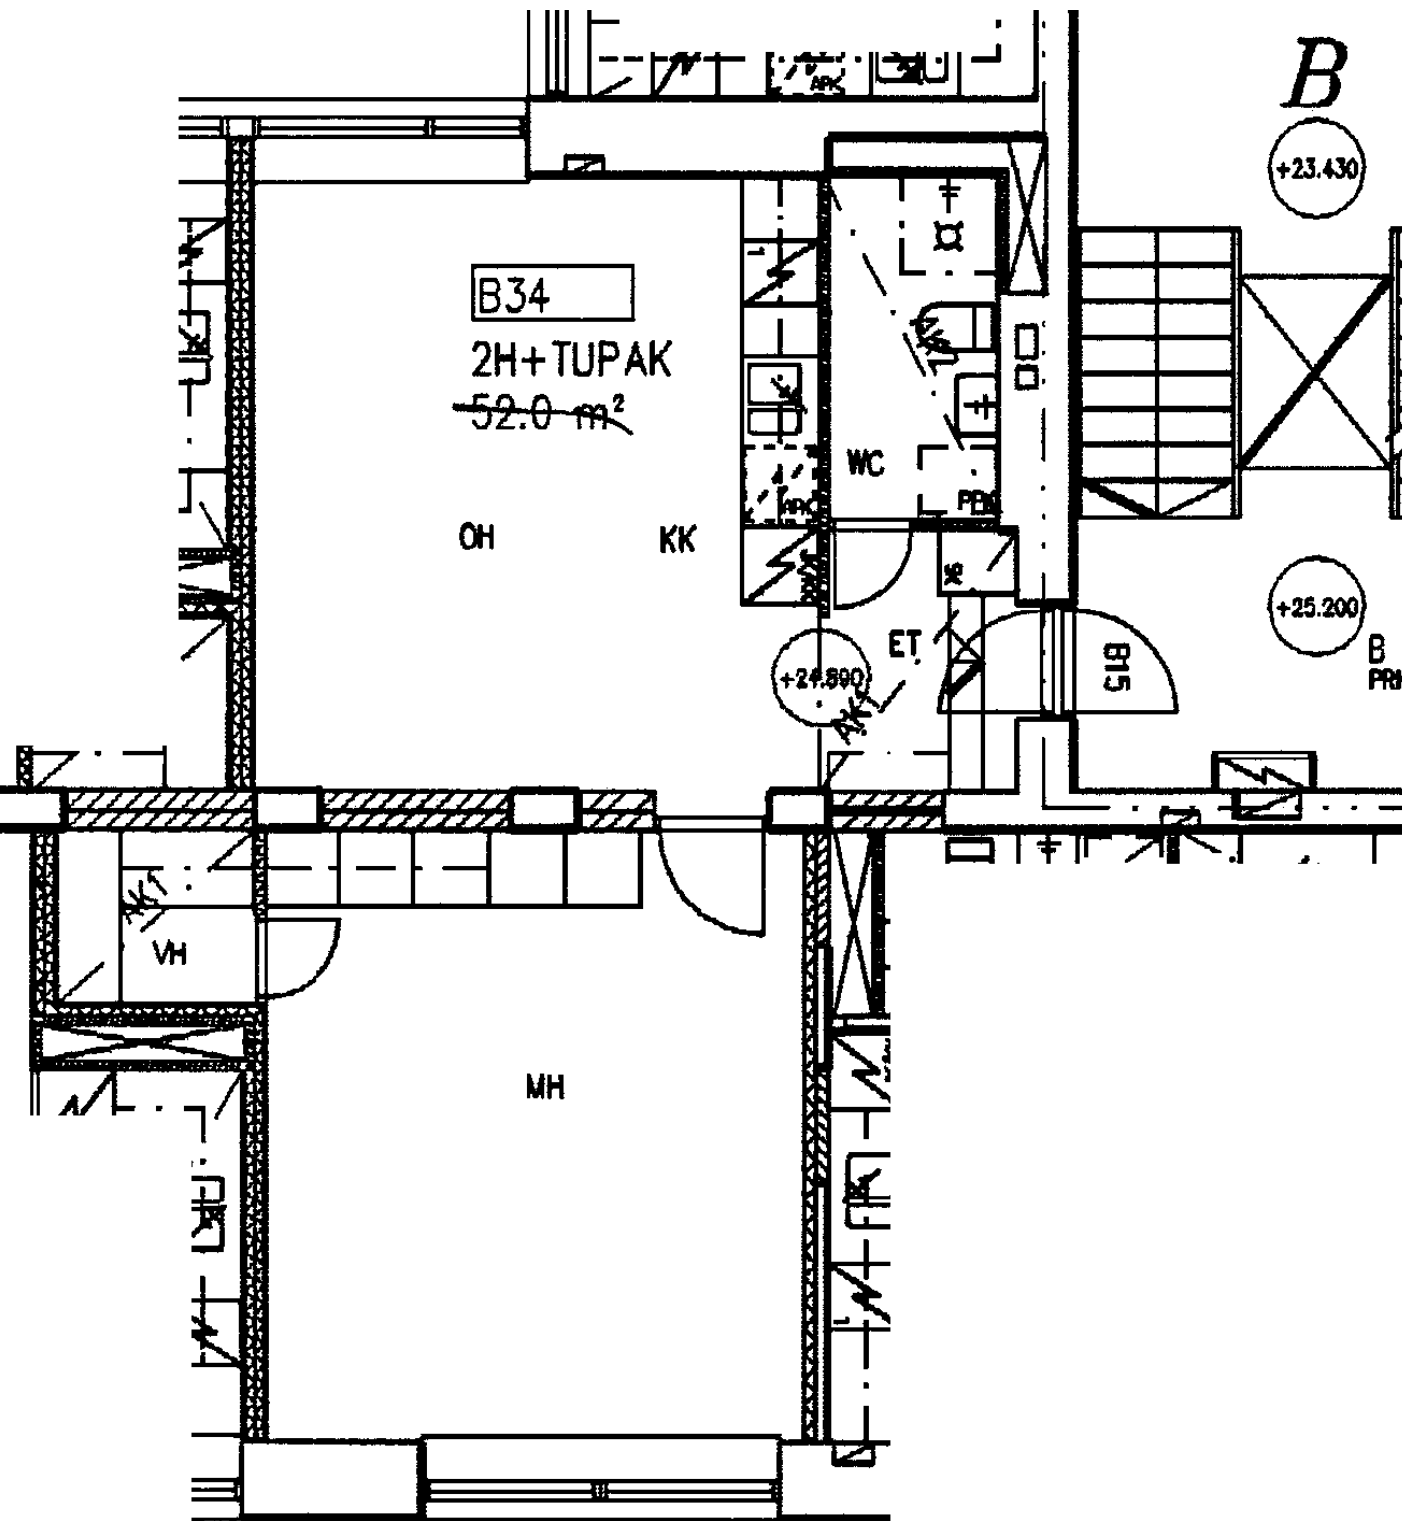

B


+23.430

+25.200

B
PRH

Hämeentie 63 B 34
2 h + kk 51,0 m2

Kerros	1
Hissi	X
Jk / Viileäk.	X
Jk / Pakastink.	
Kylmäkellari	
Sähkö- / Kaasuliesi	S
Parveke / Piha	
Liikuntarajoitteiset	E
IV: pv / kon / hk	K

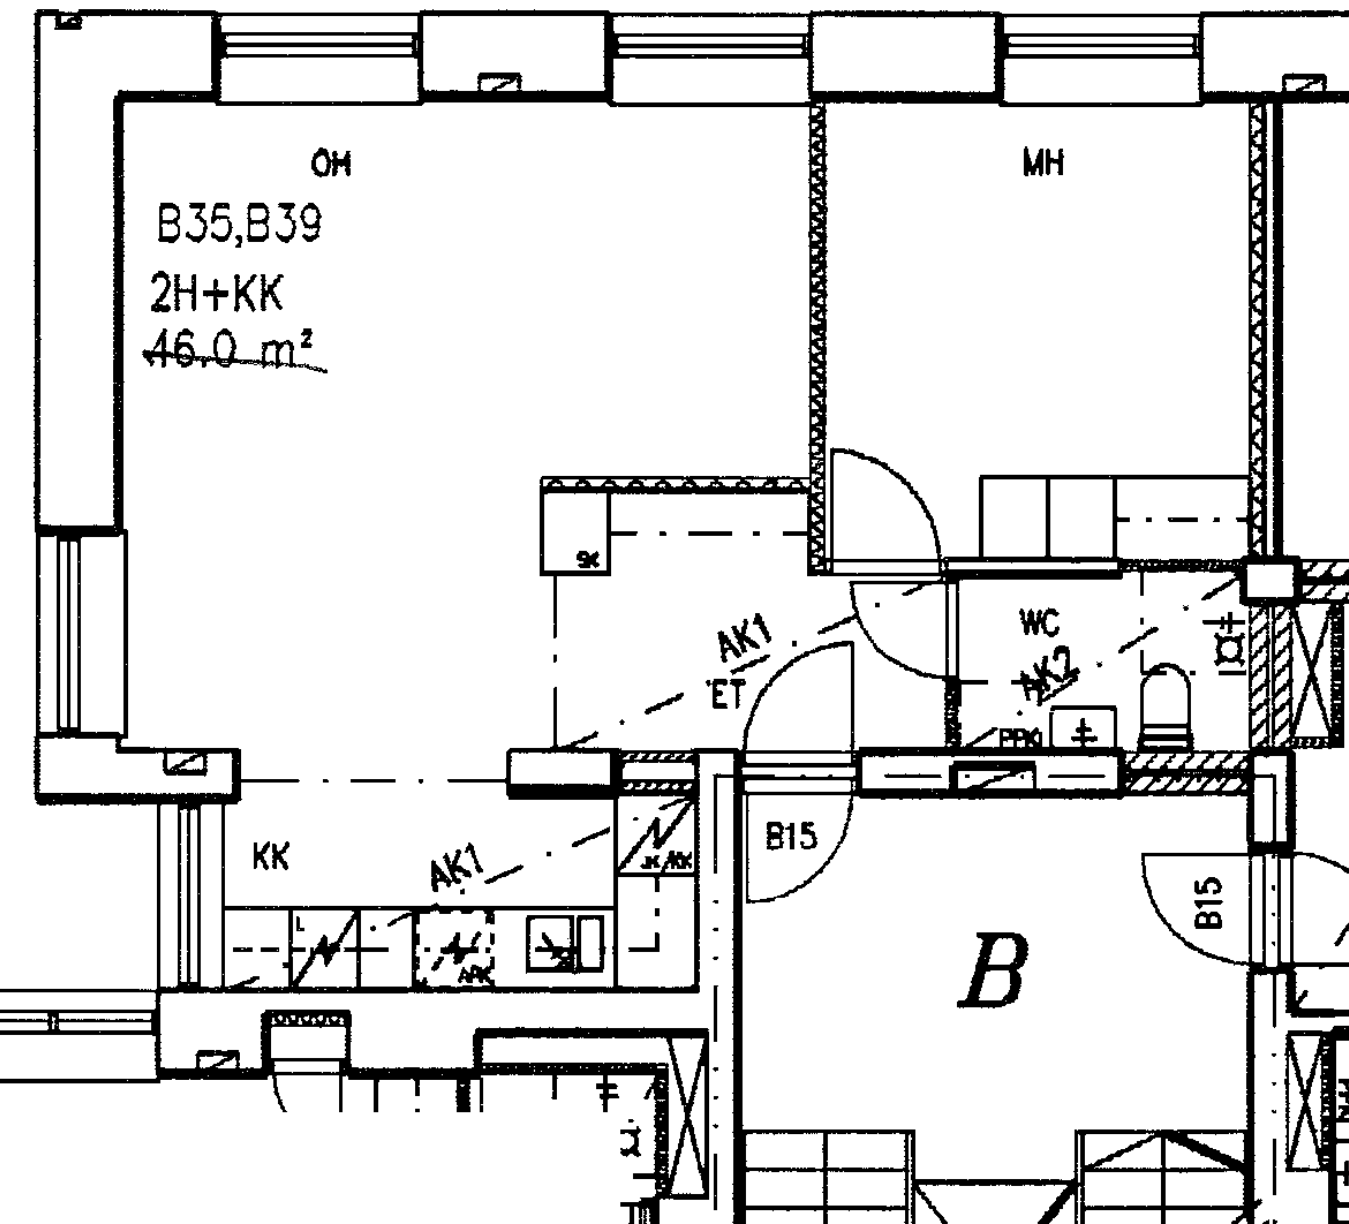

Hämeentie 63 B 35

2 h + kk 45,5 m²

Kerros

2

Hissi

X

Jk / Viileäk.

X

Jk / Pakastink.

Kylmäkellari

Sähkö- / Kaasuliesi

S


Parveke / Piha

Liikuntarajoitteiset

E

IV: pv / kon / hk

K

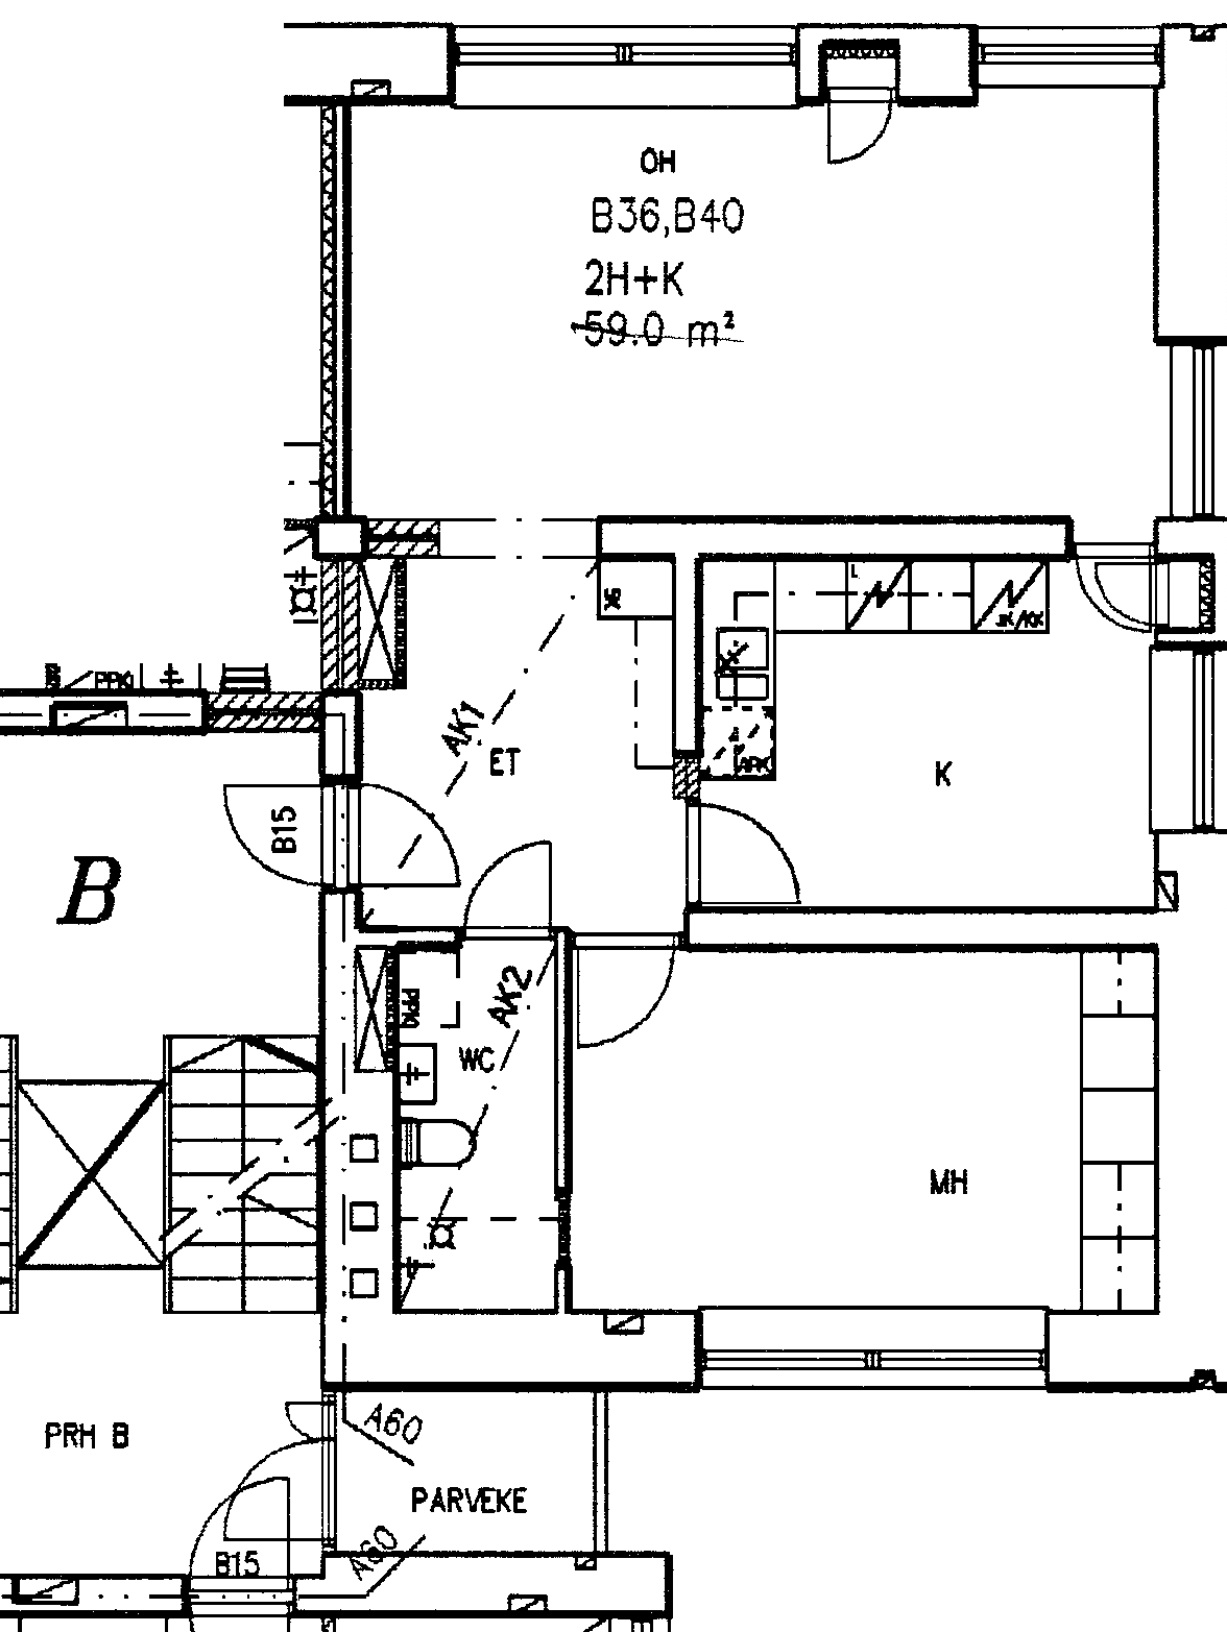

Hämeentie 63 B 36

2 h + k

58,5 m²

Kerros

2

Hissi

X

Jk / Viileäk.

X

Jk / Pakastink.

Kylmäkellari

Sähkö- / Kaasuliesi

S


Parveke / Piha

Liikuntarajoitteiset

E


IV: pv / kon / hk

K

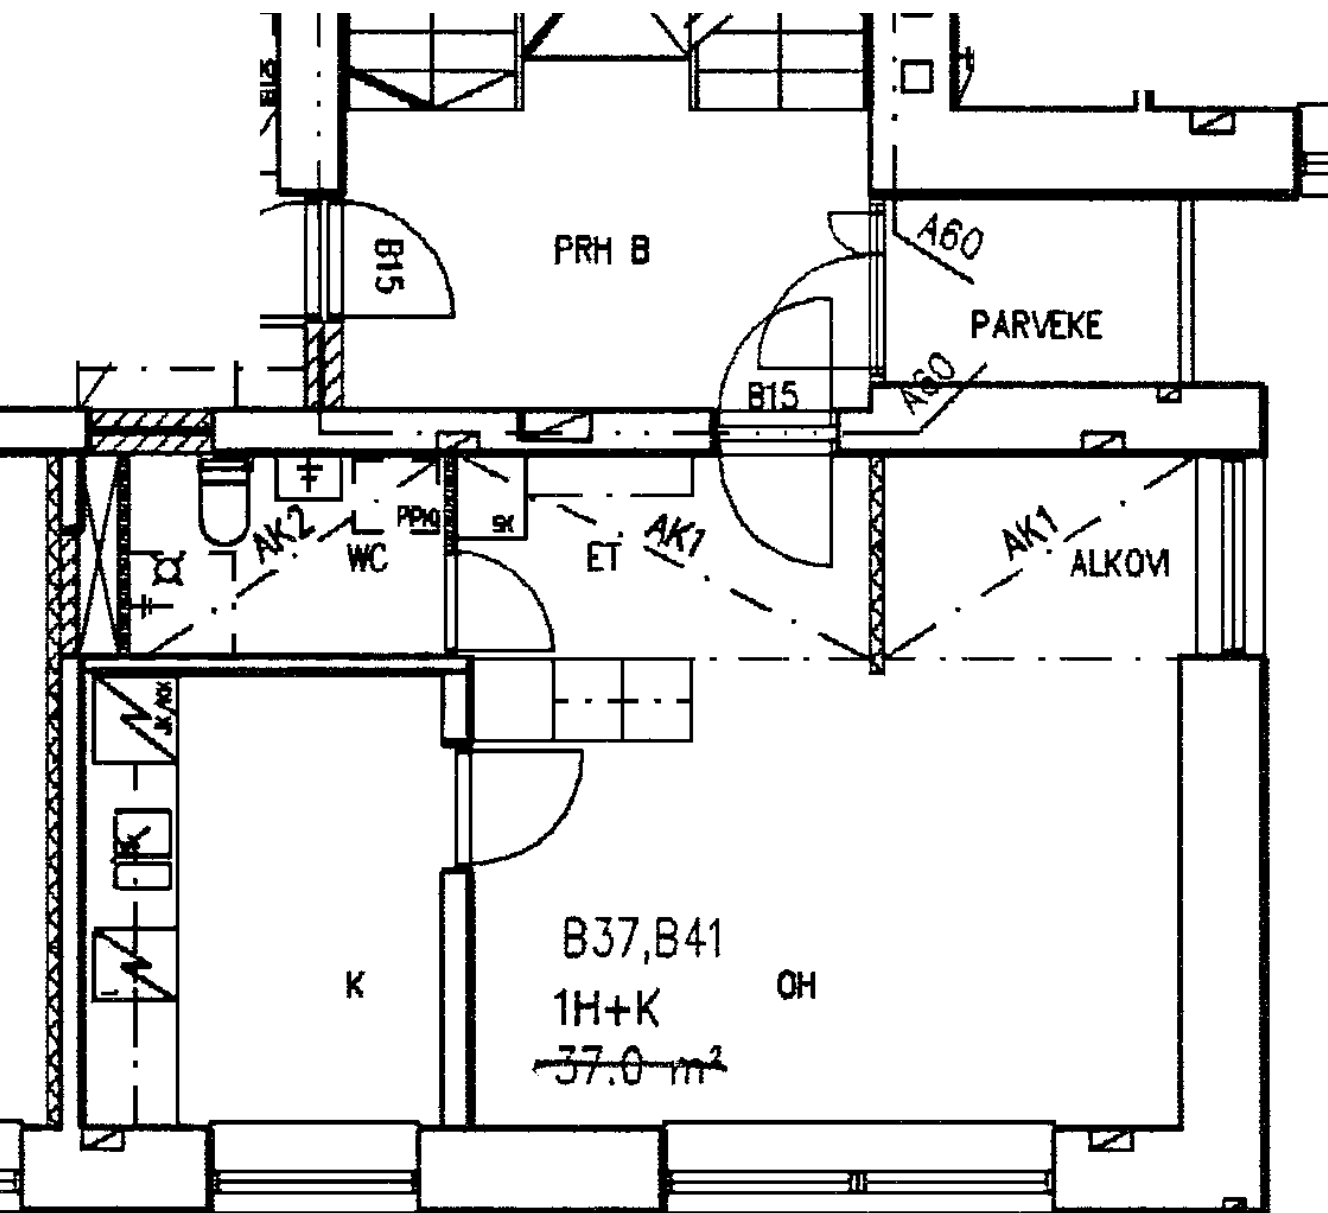

Hämeentie 63 B 37
1 h + k 37,0 m²


Kerros	2
Hissi	X
Jk / Viileäk.	X
Jk / Pakastink.	
Kylmäkellari	
Sähkö- / Kaasuliesi	S
Parveke / Piha	
Liikuntarajoitteiset	E
IV: pv / kon / hk	K

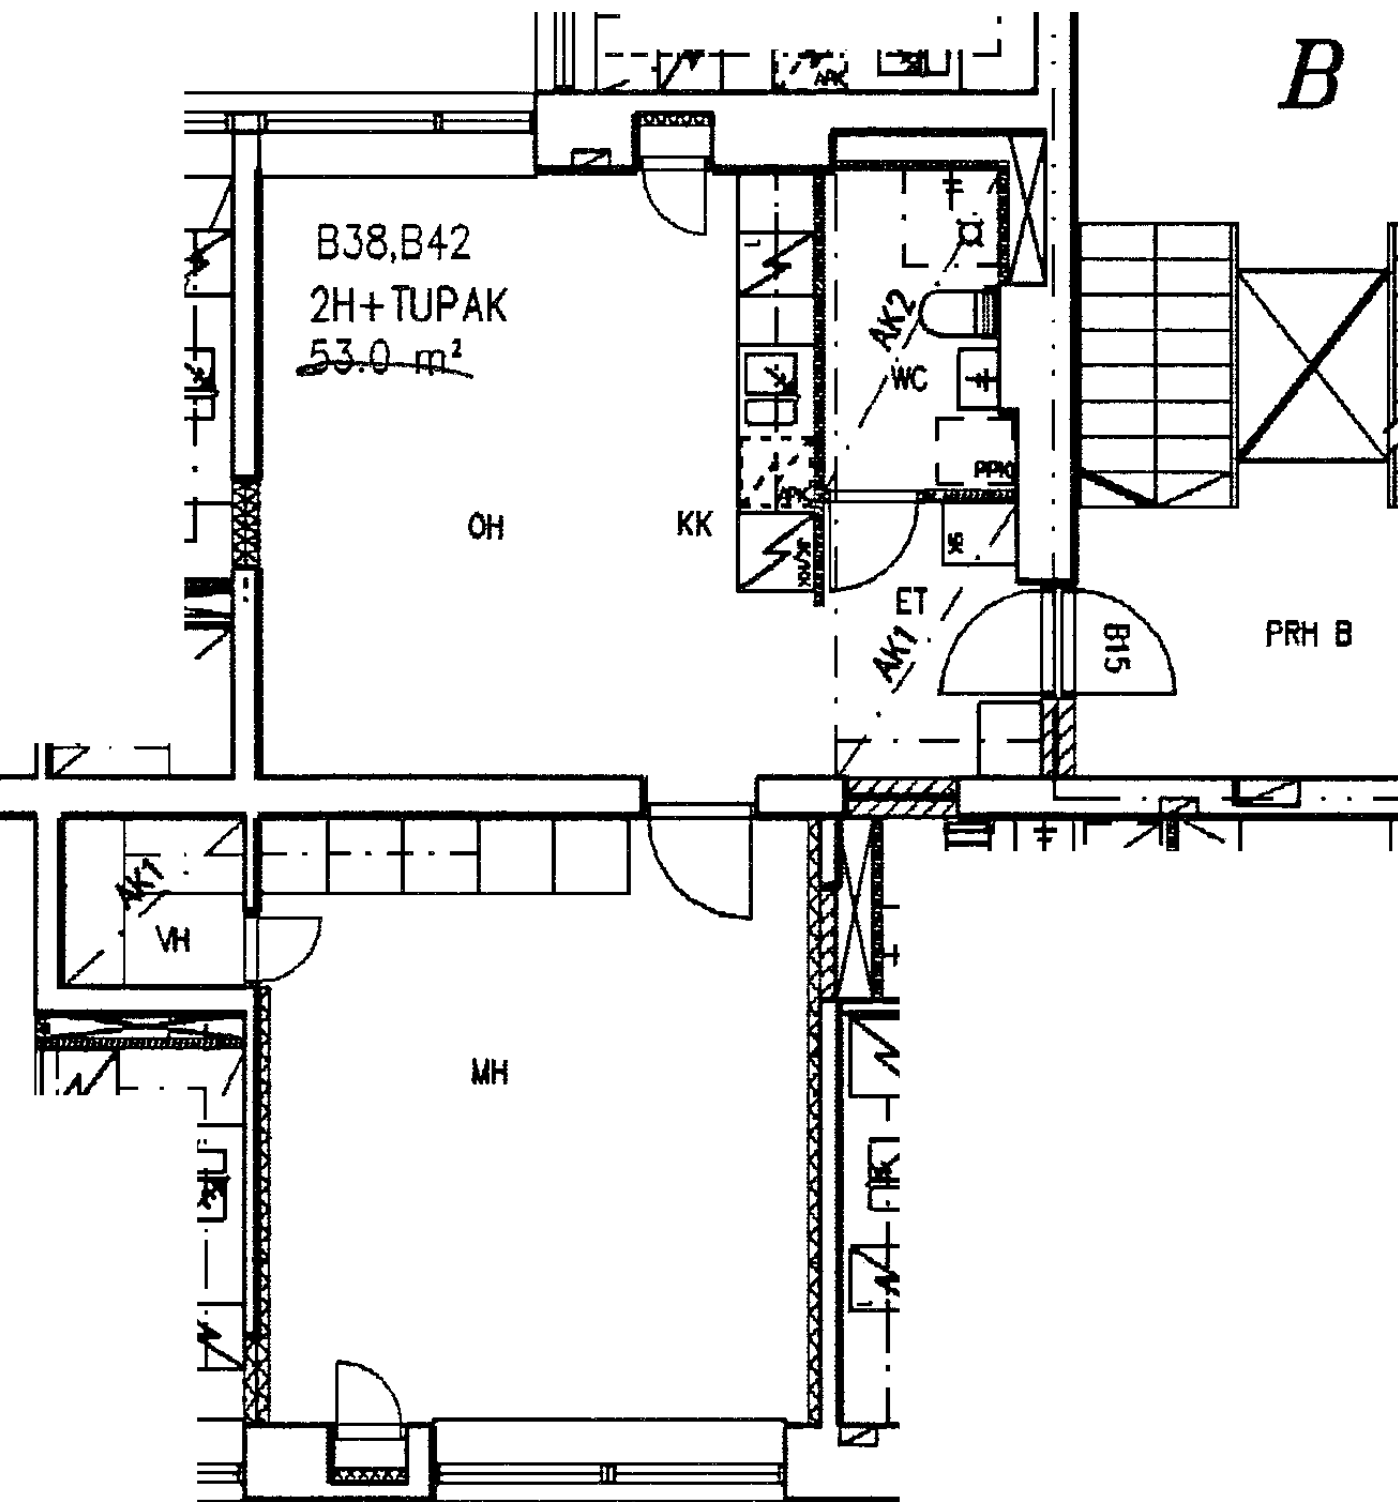

B

Hämeentie 63 B 38
2 h + kk 50,0 m²

Kerros	2
Hissi	X
Jk / Viileäk.	X
Jk / Pakastink.	
Kylmäkellari	
Sähkö- / Kaasuliesi	S
Parveke / Piha	
Liikuntarajoitteiset	E
IV: pv / kon / hk	K

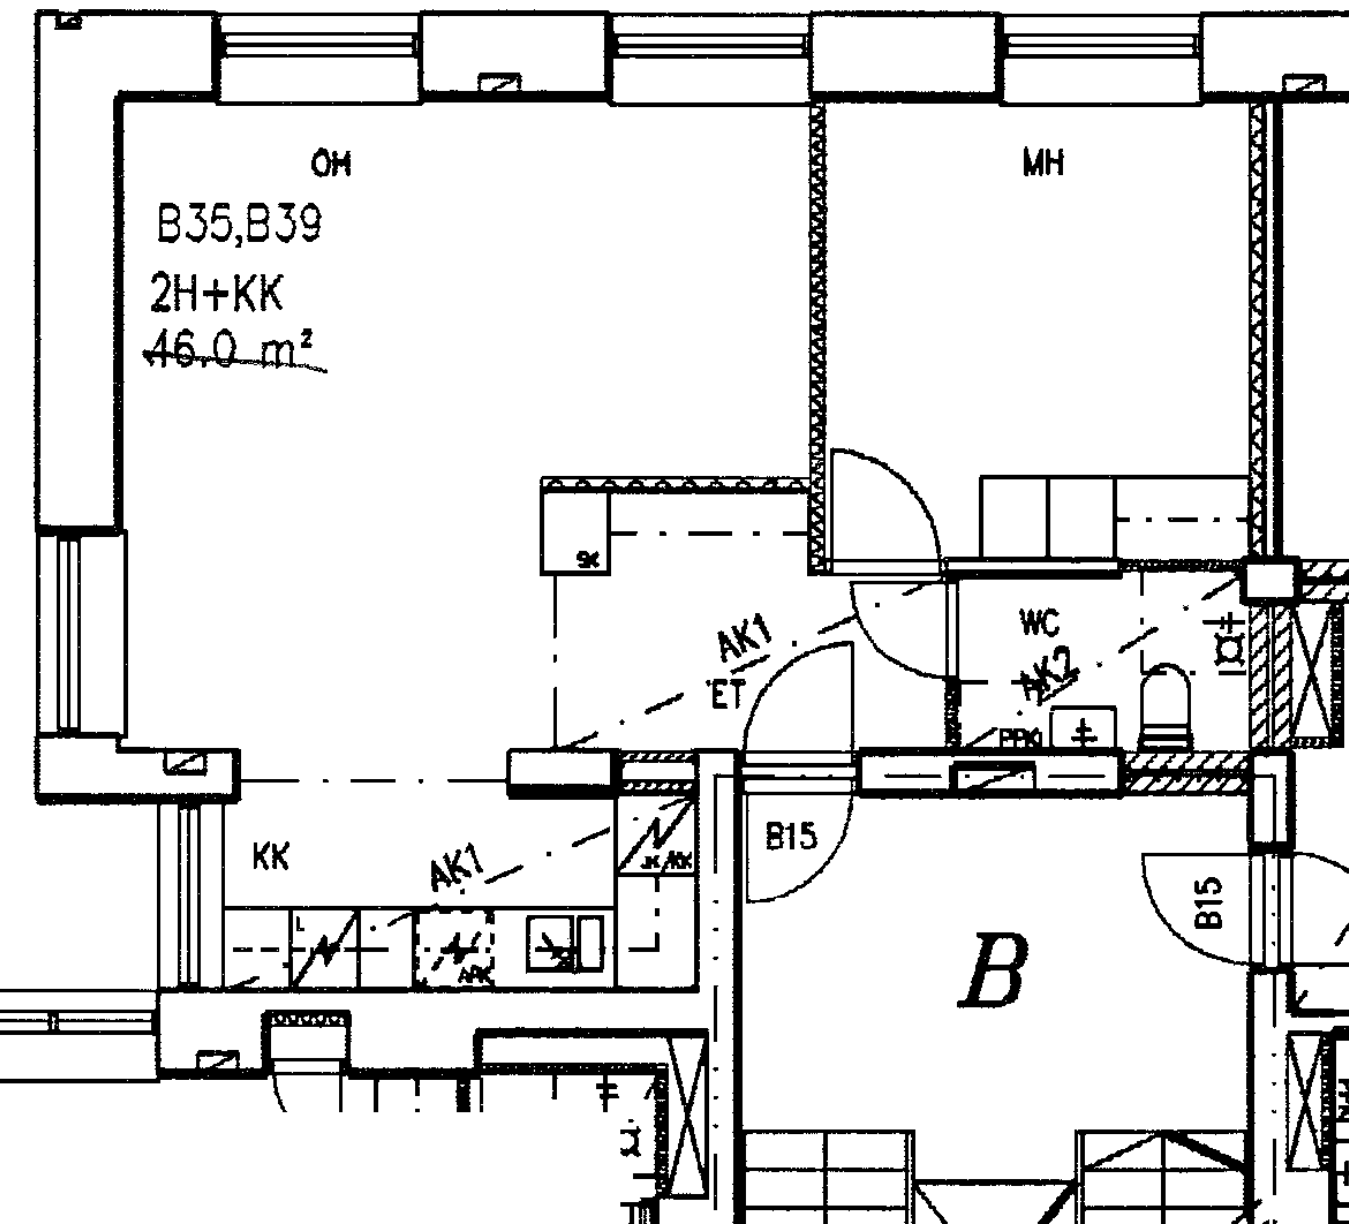

Hämeentie 63 B 39

2 h + kk 45,5 m²

Kerros

3

Hissi

X

Jk / Viileäk.

X

Jk / Pakastink.

Kylmäkellari

Sähkö- / Kaasuliesi

S


Parveke / Piha

Liikuntarajoitteiset

E

IV: pv / kon / hk

K

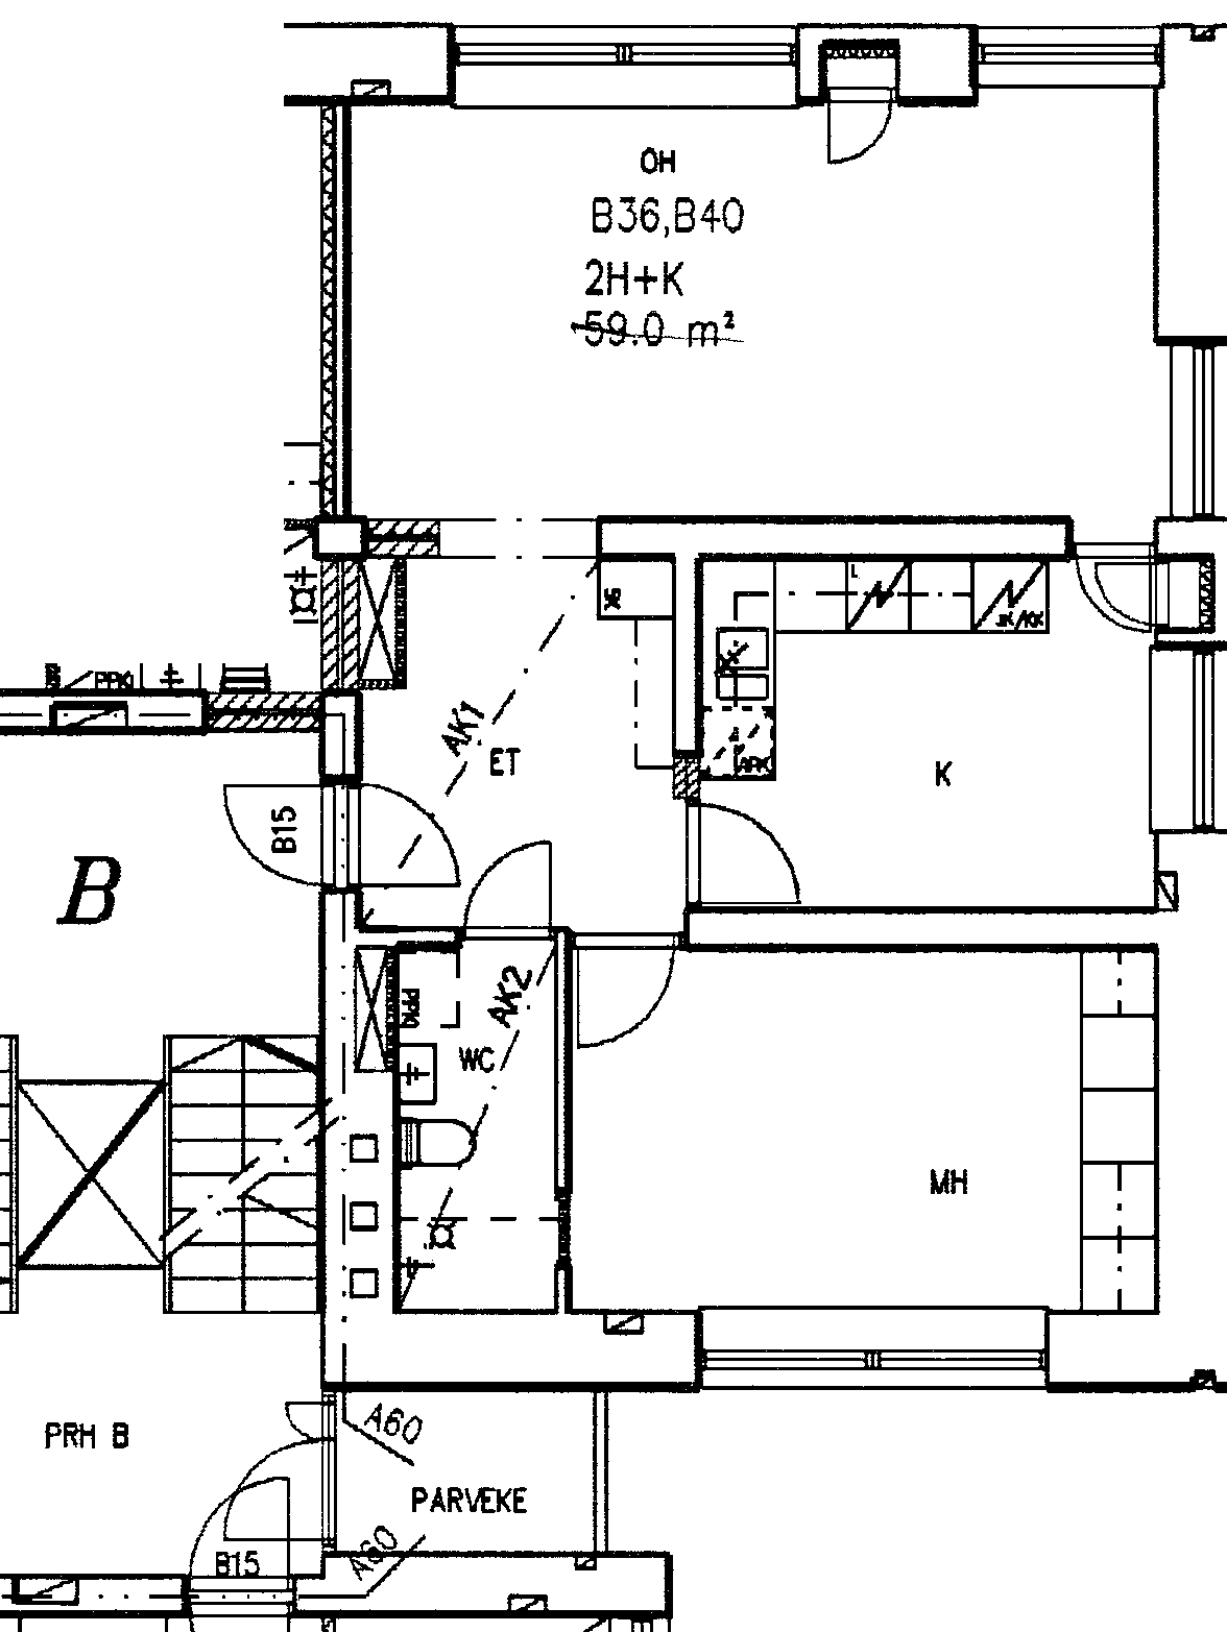

Hämeentie 63 B 40

2 h + k

58,5 m²

Kerros

3

Hissi

X

Jk / Viileäk.

X

Jk / Pakastink.

Kylmäkellari

Sähkö- / Kaasuliesi

S


Parveke / Piha

Liikuntarajoitteiset

E

IV: pv / kon / hk

K

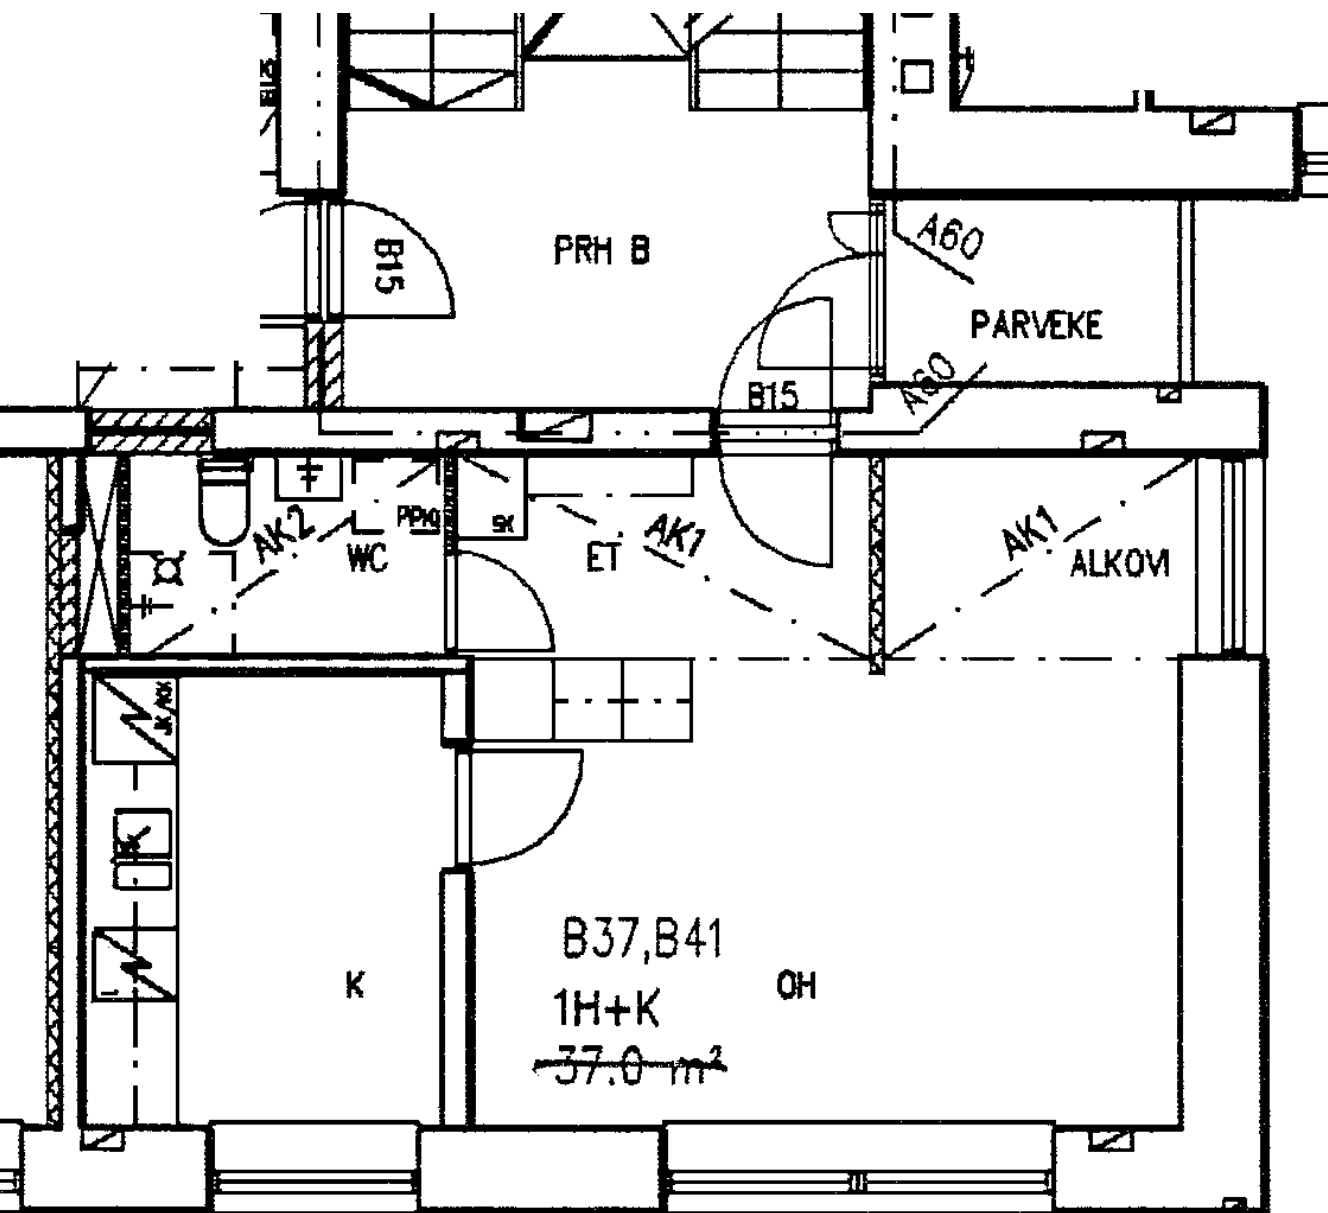

Hämeentie 63 B 41

1 h + k 37,0 m²

Kerros

3

Hissi

X

Jk / Viileäk.

X

Jk / Pakastink.

Kylmäkellari

Sähkö- / Kaasuliesi

S


Parveke / Piha

Liikuntarajoitteiset

E

IV: pv / kon / hk


K

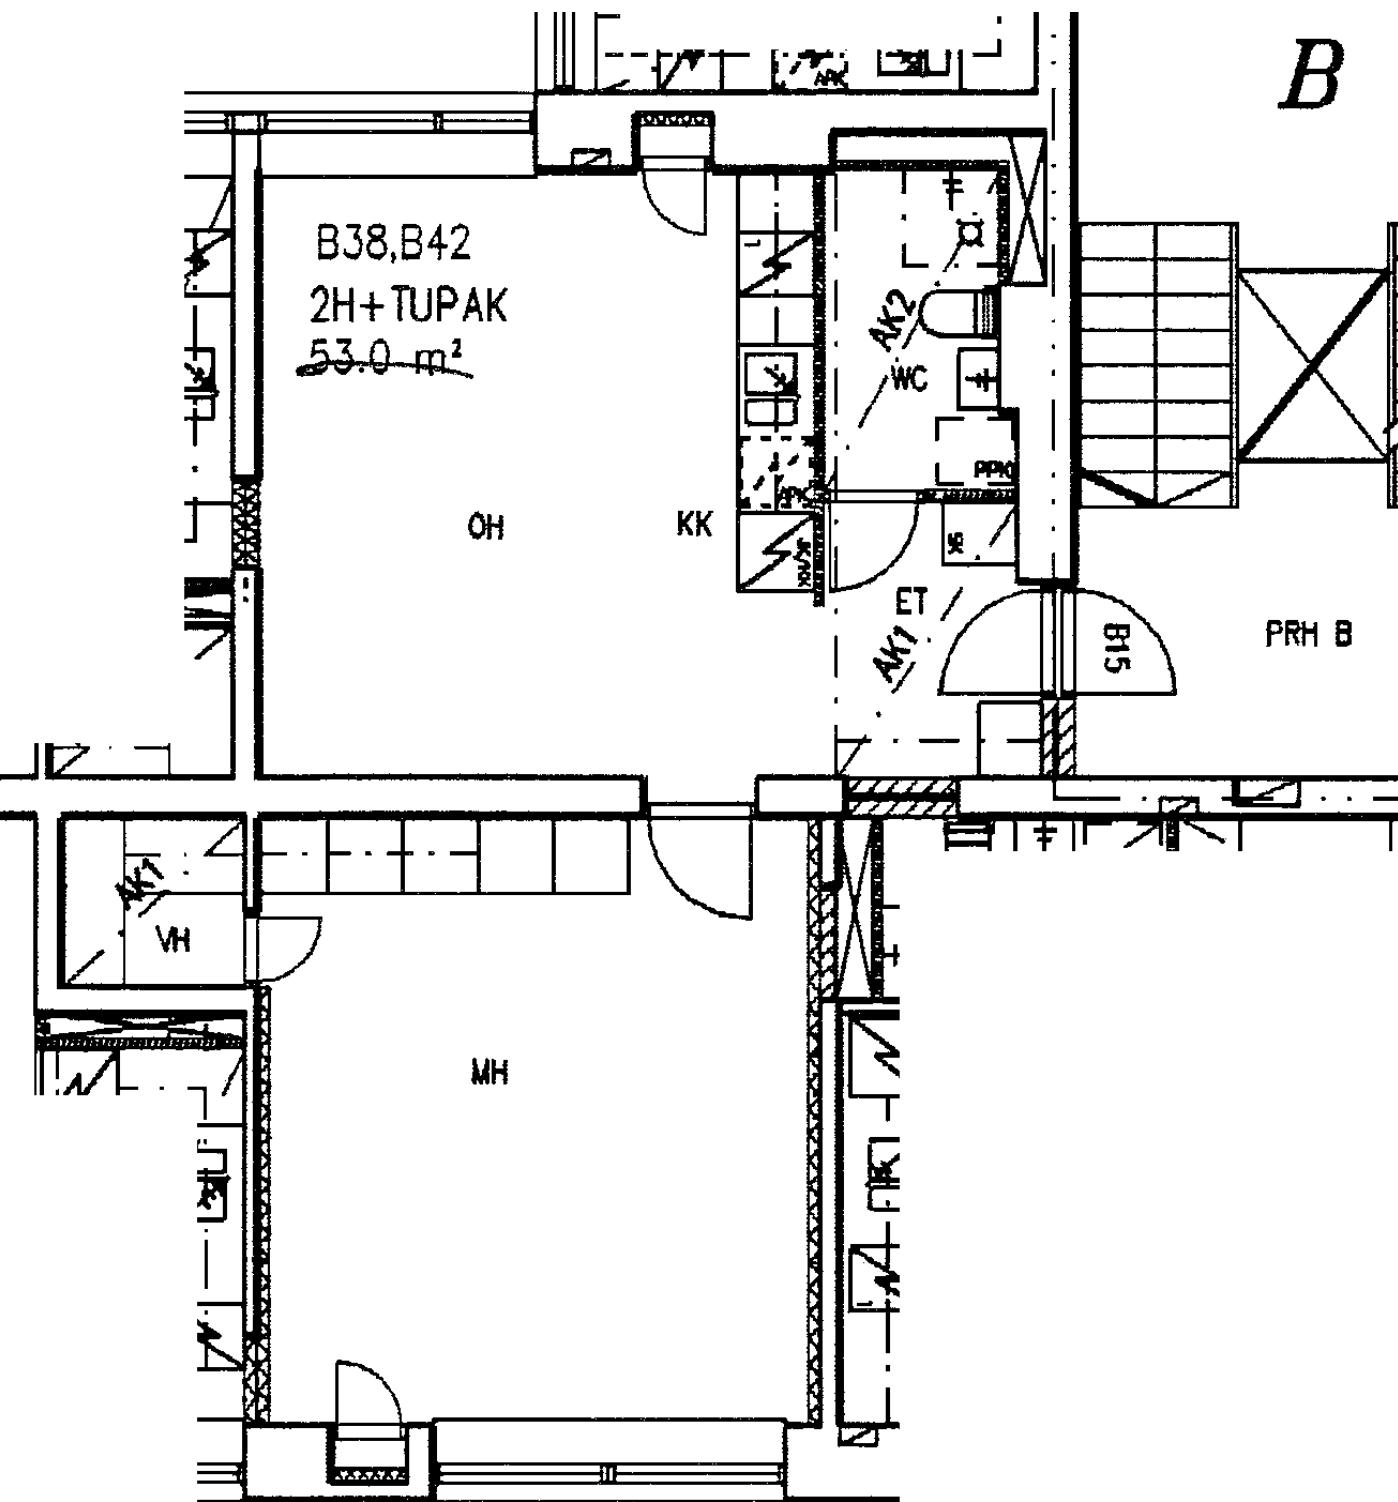

B

Hämeentie 63 B 42
2 h + kk 50,5 m²

Kerros	3
Hissi	X
Jk / Viileäk.	X
Jk / Pakastink.	
Kylmäkellari	
Sähkö- / Kaasuliesi	S
Parveke / Piha	
Liikuntarajoitteiset	E
IV: pv / kon / hk	K

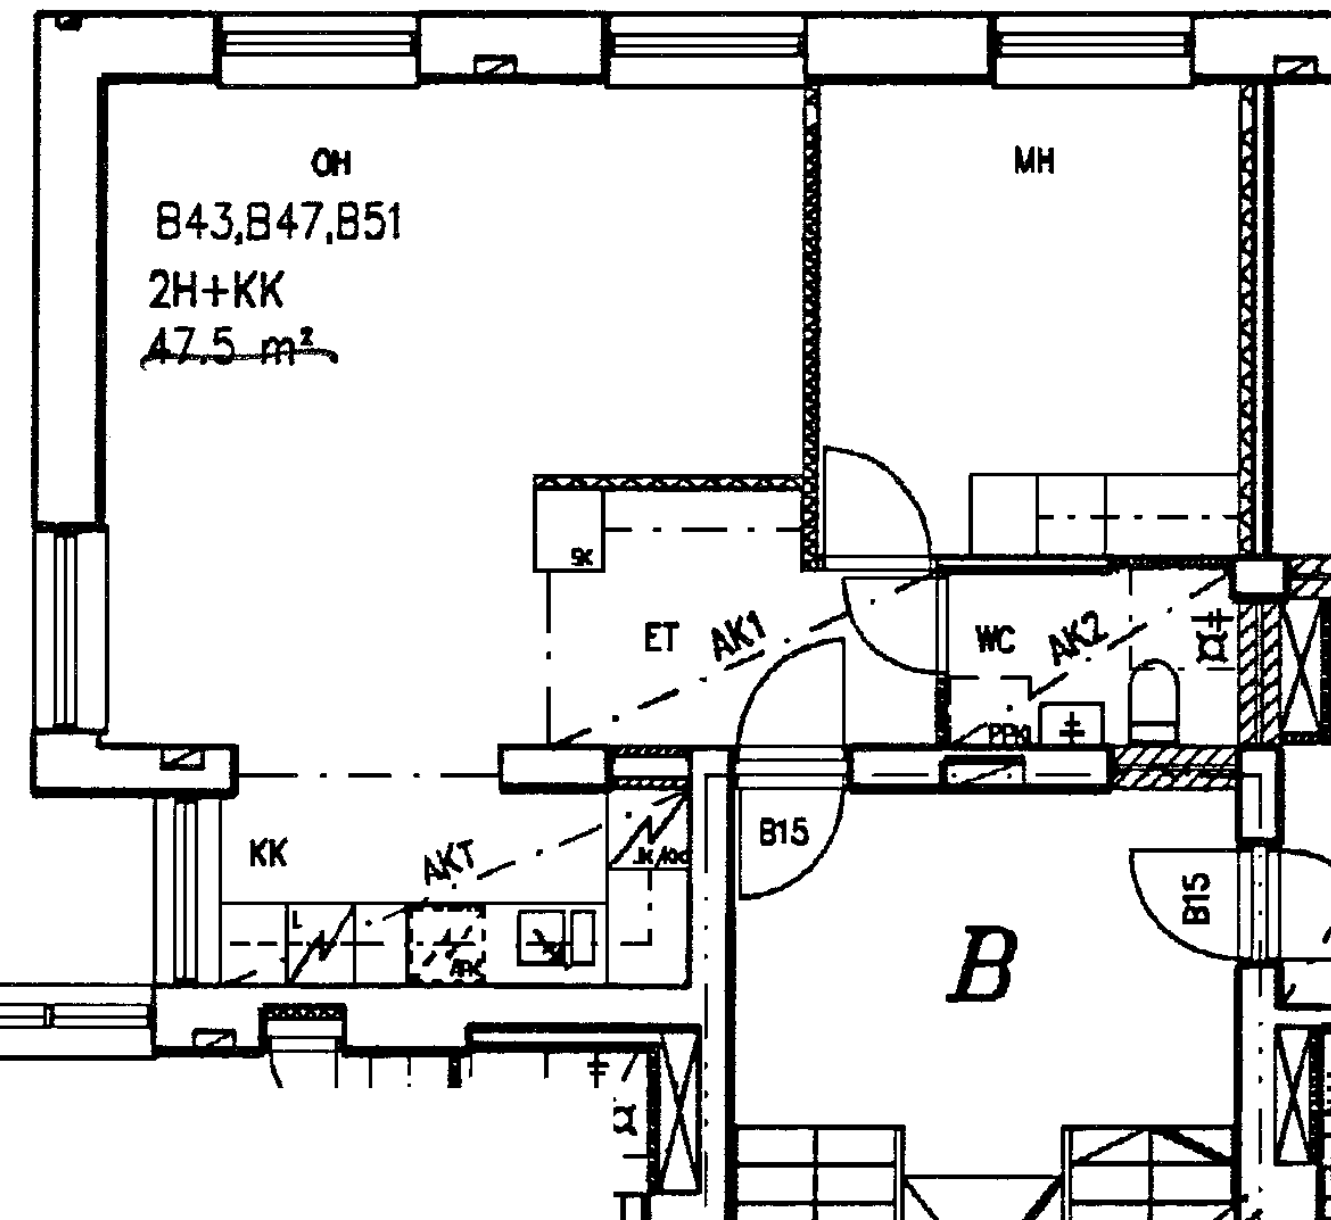

Hämeentie 63 B 43

2 h + kk 47,0 m²

Kerros 4

Hissi X

Jk / Viileäk. X

Jk / Pakastink.


Kylmäkellari

Sähkö- / Kaasuliesi S

Parveke / Piha

Liikuntarajoitteiset E

IV: pv / kon / hk K

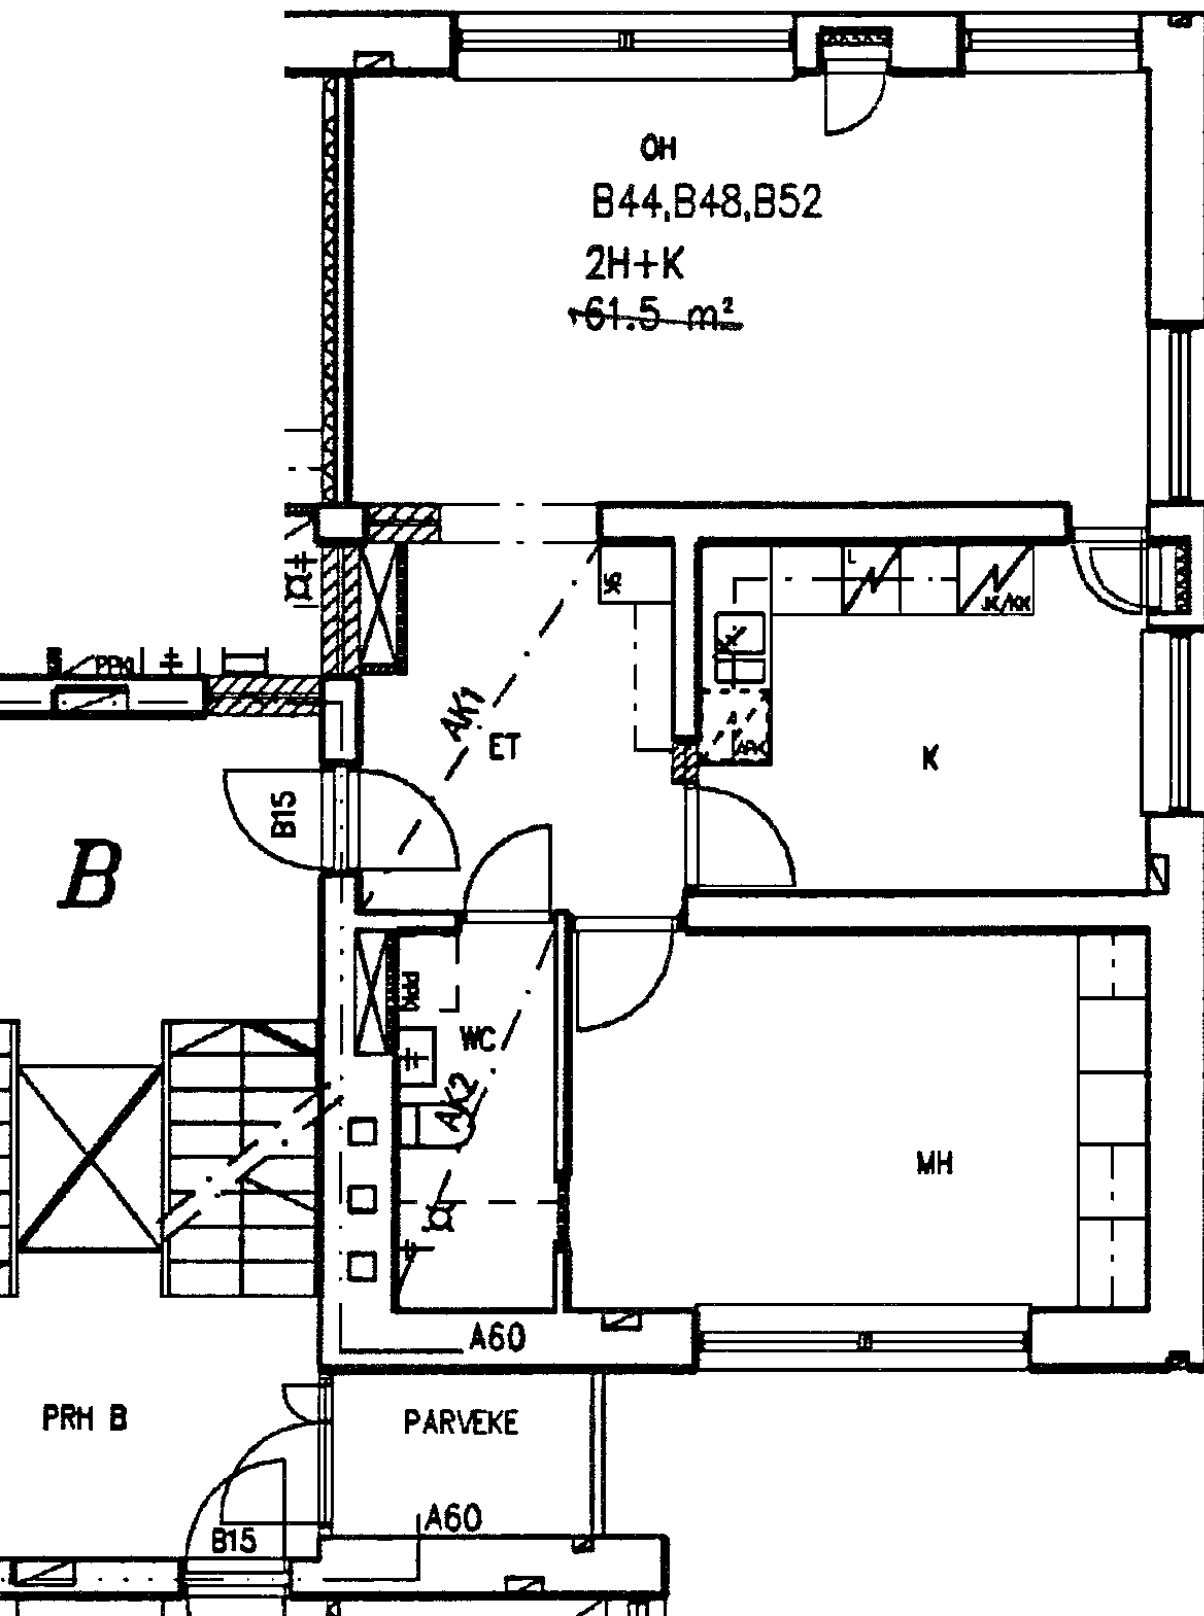

Hämeentie 63 B 44

2 h + k

60,5 m²

Kerros

4

Hissi

X

Jk / Viileäk.

X

Jk / Pakastink.

Kylmäkellari

Sähkö- / Kaasuliesi

S


Parveke / Piha

Liikuntarajoitteiset

E

IV: pv / kon / hk


K

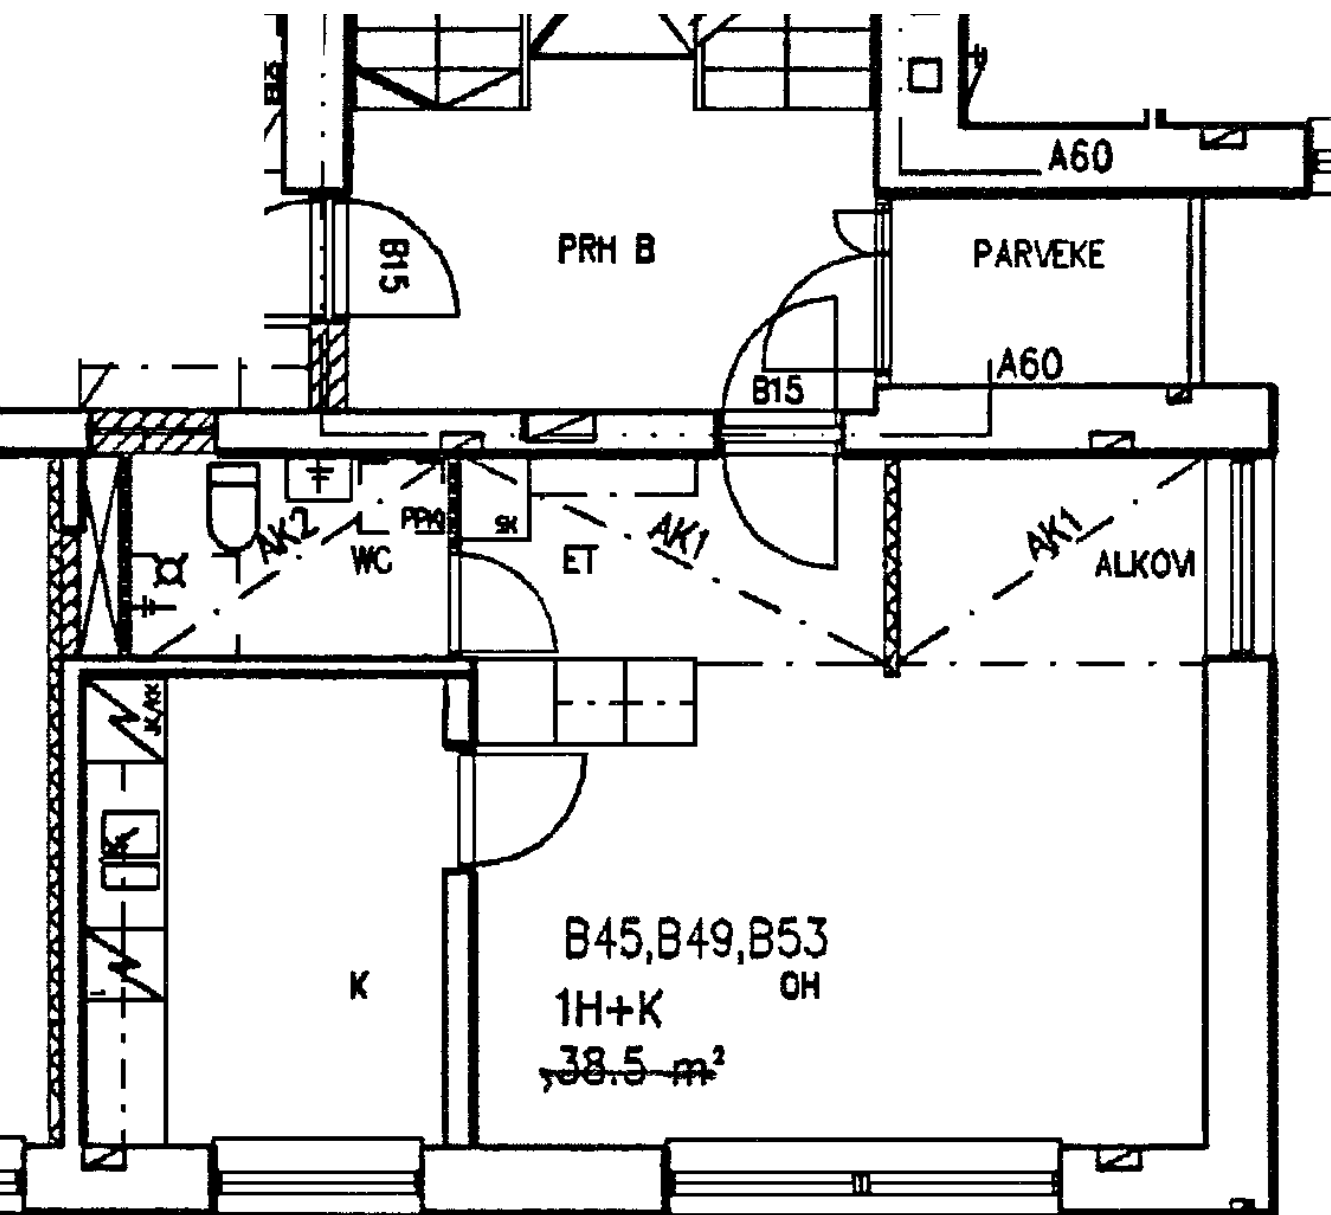

Hämeentie 63 B 45

1 h + k 38,0 m²


Kerros	4
Hissi	X
Jk / Viileäk.	X
Jk / Pakastink.	
Kylmäkellari	
Sähkö- / Kaasuliesi	S
Parveke / Piha	
Liikuntarajoitteiset	E
IV: pv / kon / hk	K

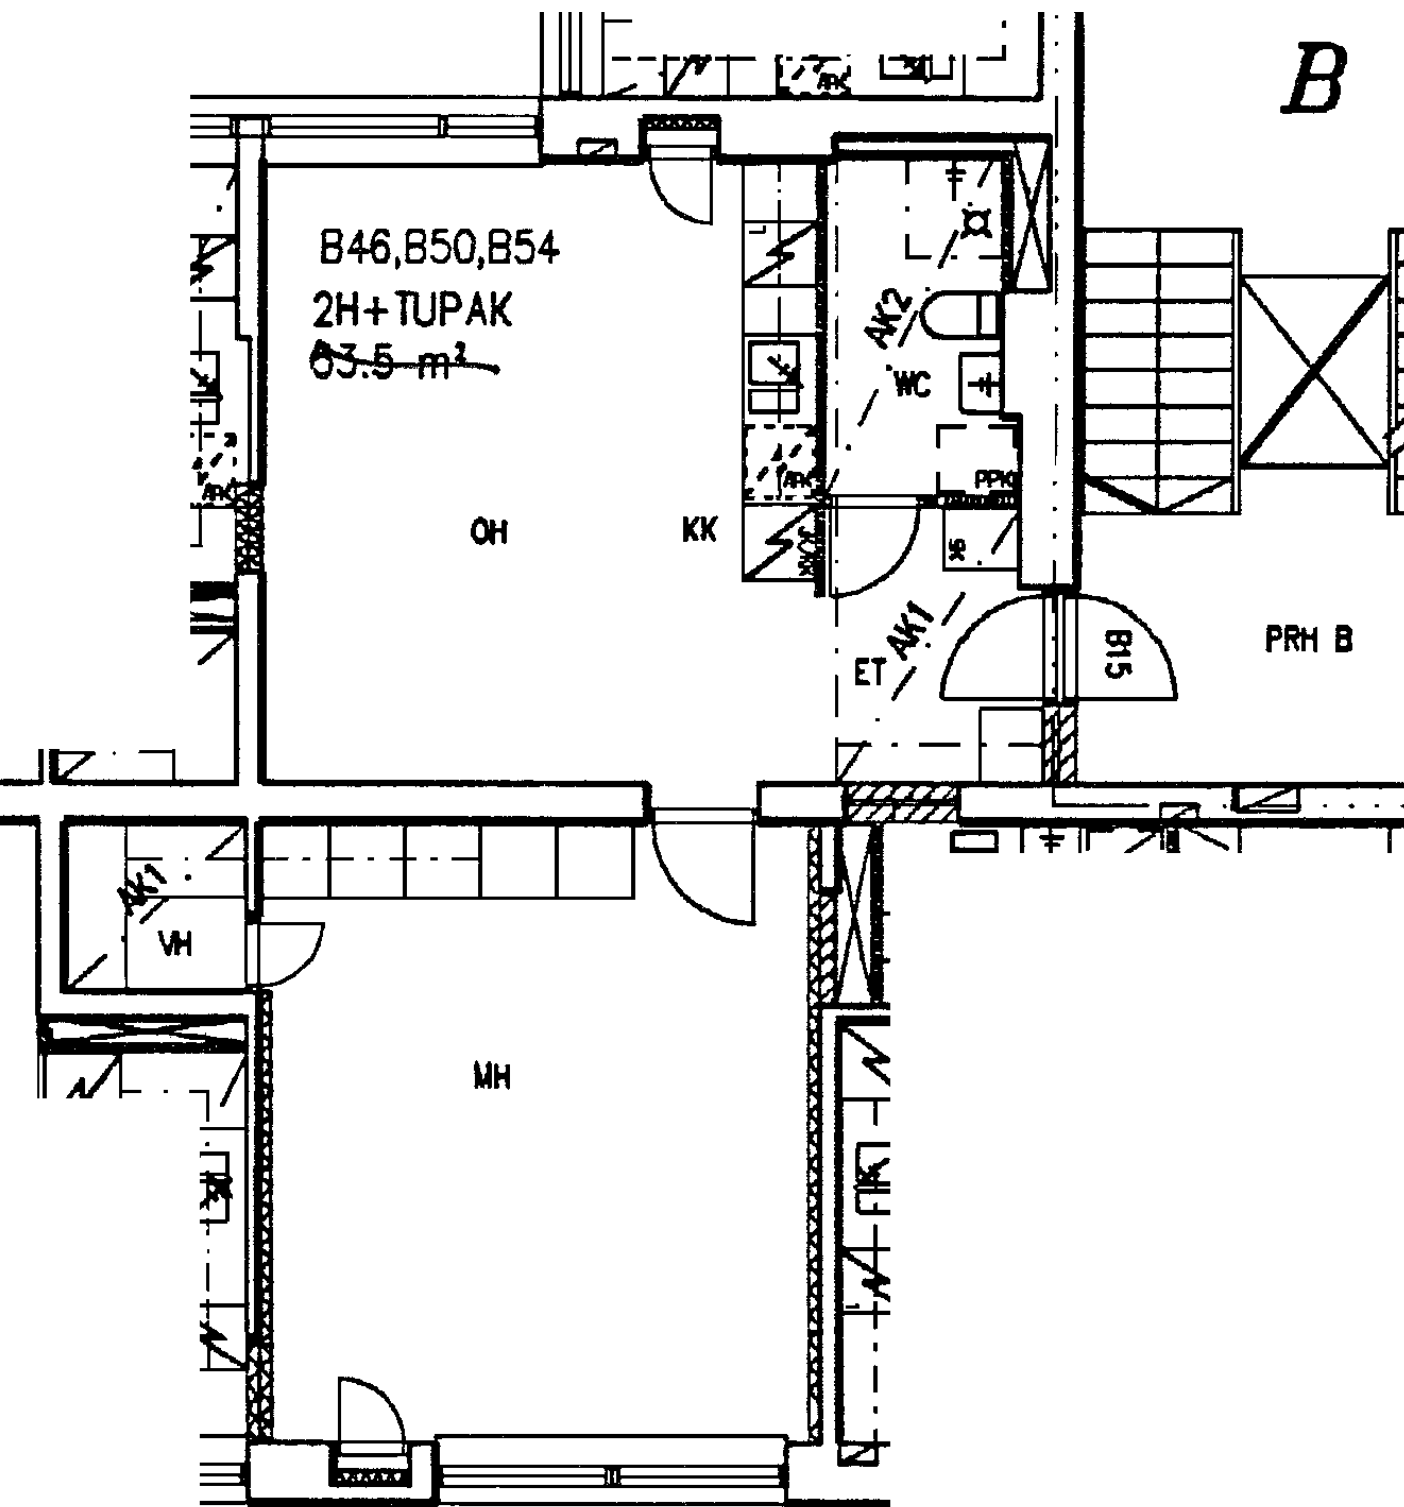

B


Hämeentie 63 B 46
2 h + kk 51,0 m²

Kerros	4
Hissi	X
Jk / Viileäk.	X
Jk / Pakastink.	
Kylmäkellari	
Sähkö- / Kaasuliesi	S
Parveke / Piha	
Liikuntarajoitteiset	E
IV: pv / kon / hk	K

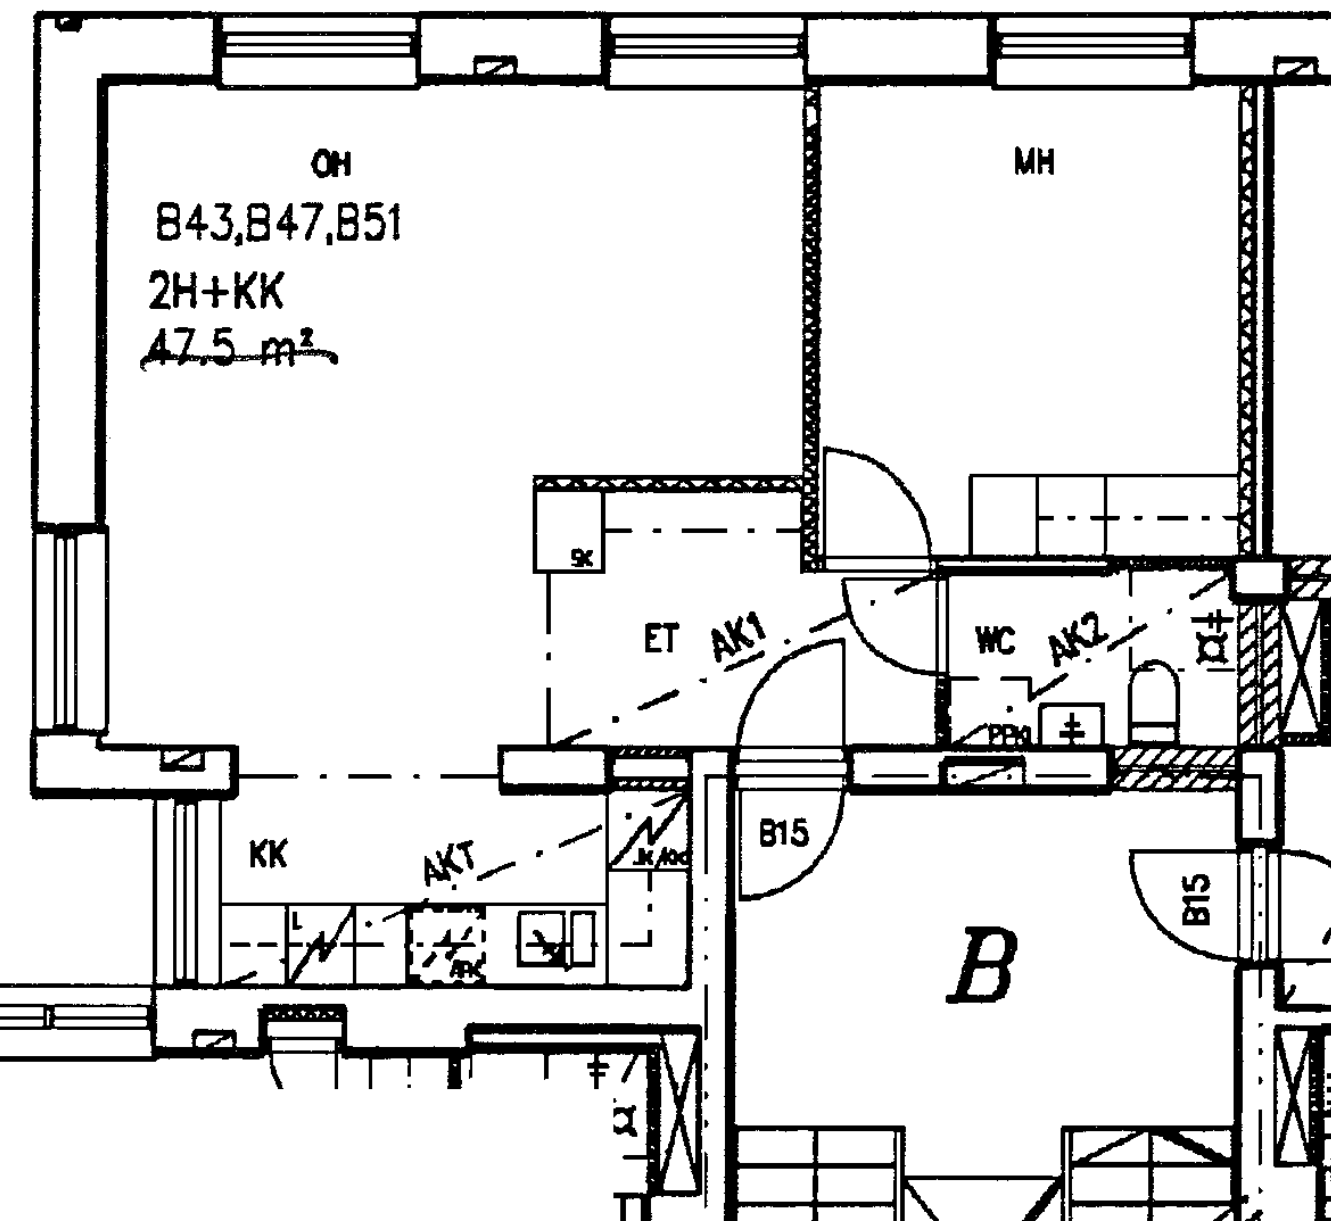

Hämeentie 63 B 47
2 h + kk 47,0 m²

Kerros	5
Hissi	X
Jk / Viileäk.	X
Jk / Pakastink.	
Kylmäkellari	
Sähkö- / Kaasuliesi	S
Parveke / Piha	
Liikuntarajoitteiset	E
IV: pv / kon / hk	K

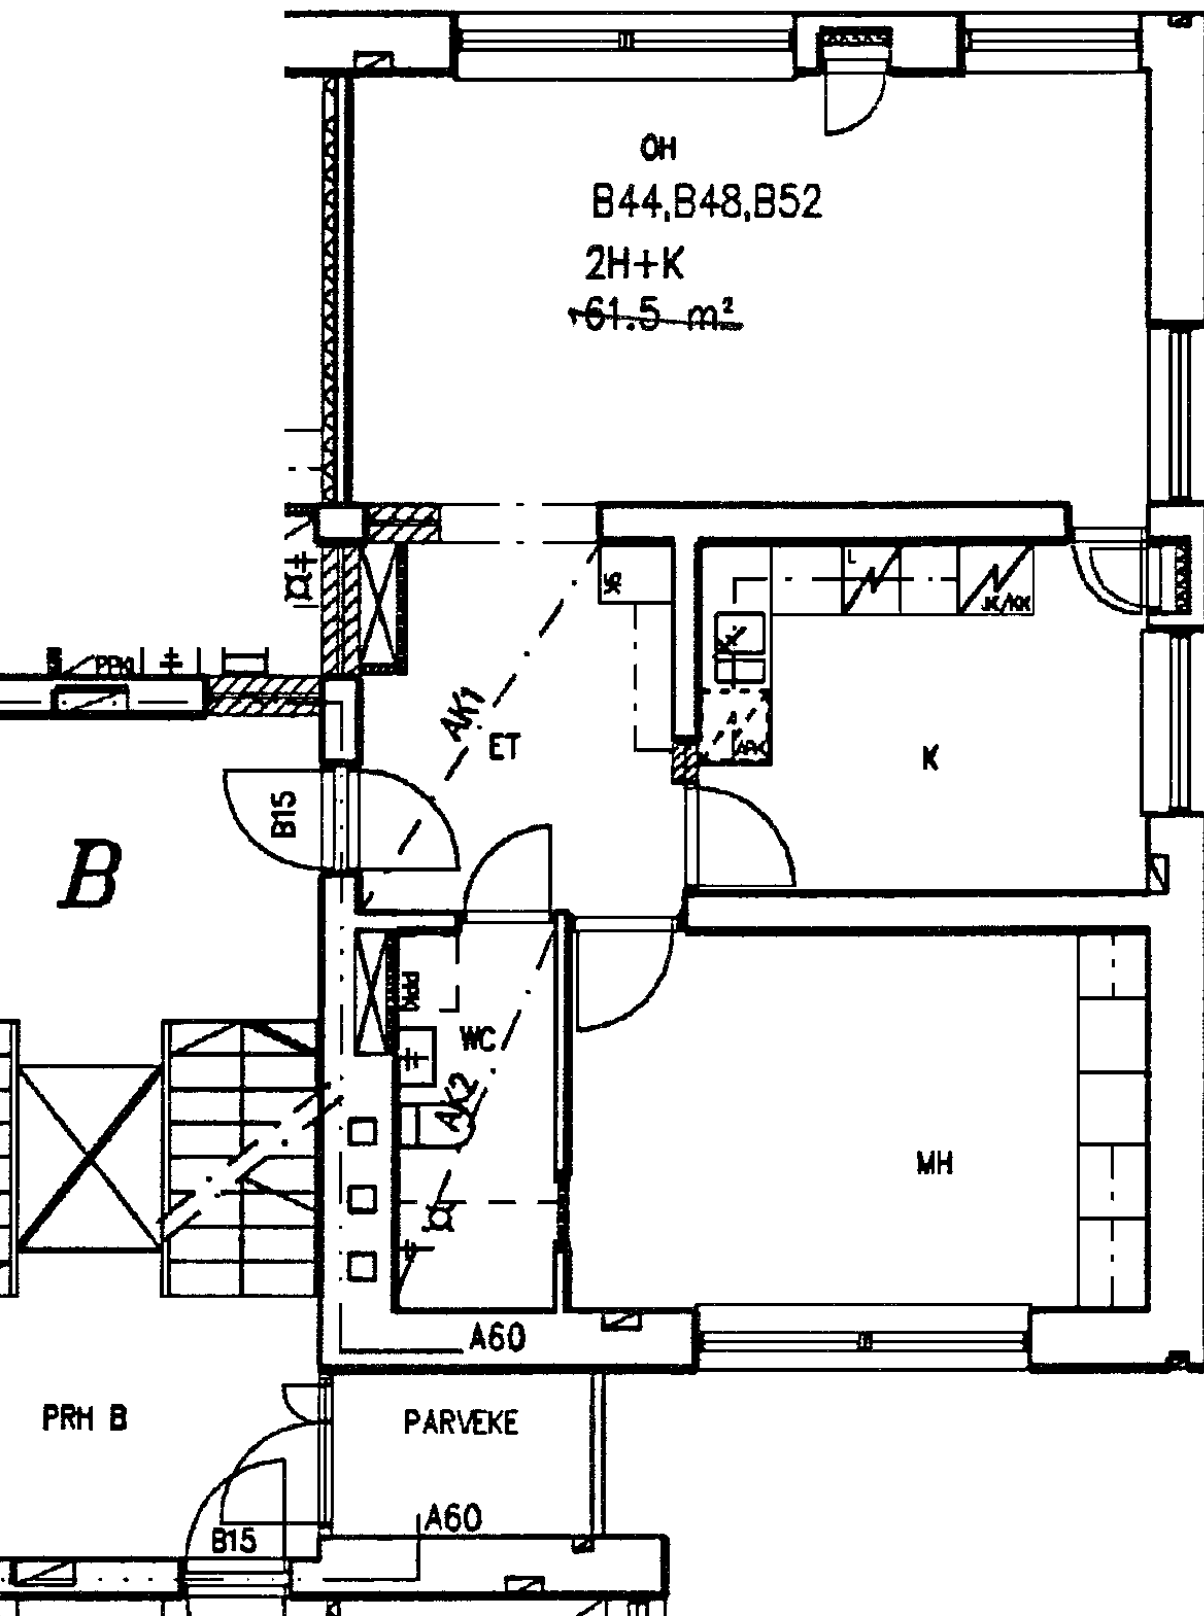

Hämeentie 63 B 48

2 h + k

60,5 m²

Kerros

5

Hissi

X

Jk / Viileäk.

X

Jk / Pakastink.

Kylmäkellari

Sähkö- / Kaasuliesi

S


Parveke / Piha

Liikuntarajoitteiset

E

IV: pv / kon / hk


K

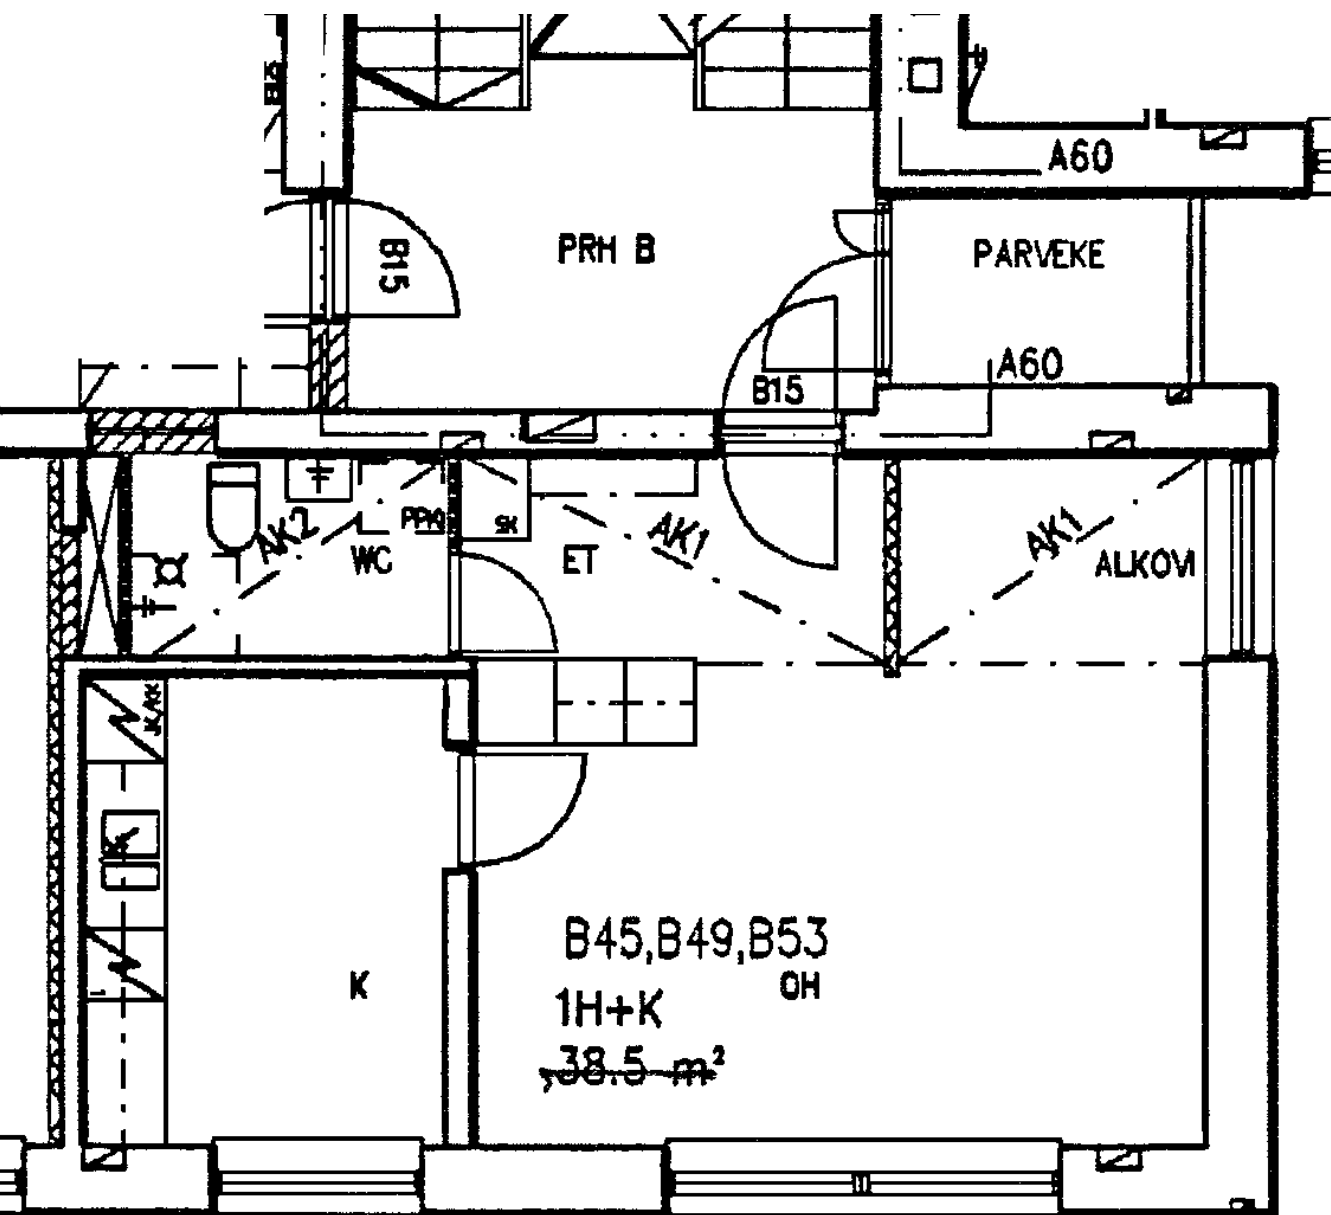

Hämeentie 63 B 49

1 h + k 38,5 m²

Kerros	5
Hissi	X
Jk / Viileäk.	X
Jk / Pakastink.	
Kylmäkellari	
Sähkö- / Kaasuliesi	S
Parveke / Piha	
Liikuntarajoitteiset	E
IV: pv / kon / hk	K

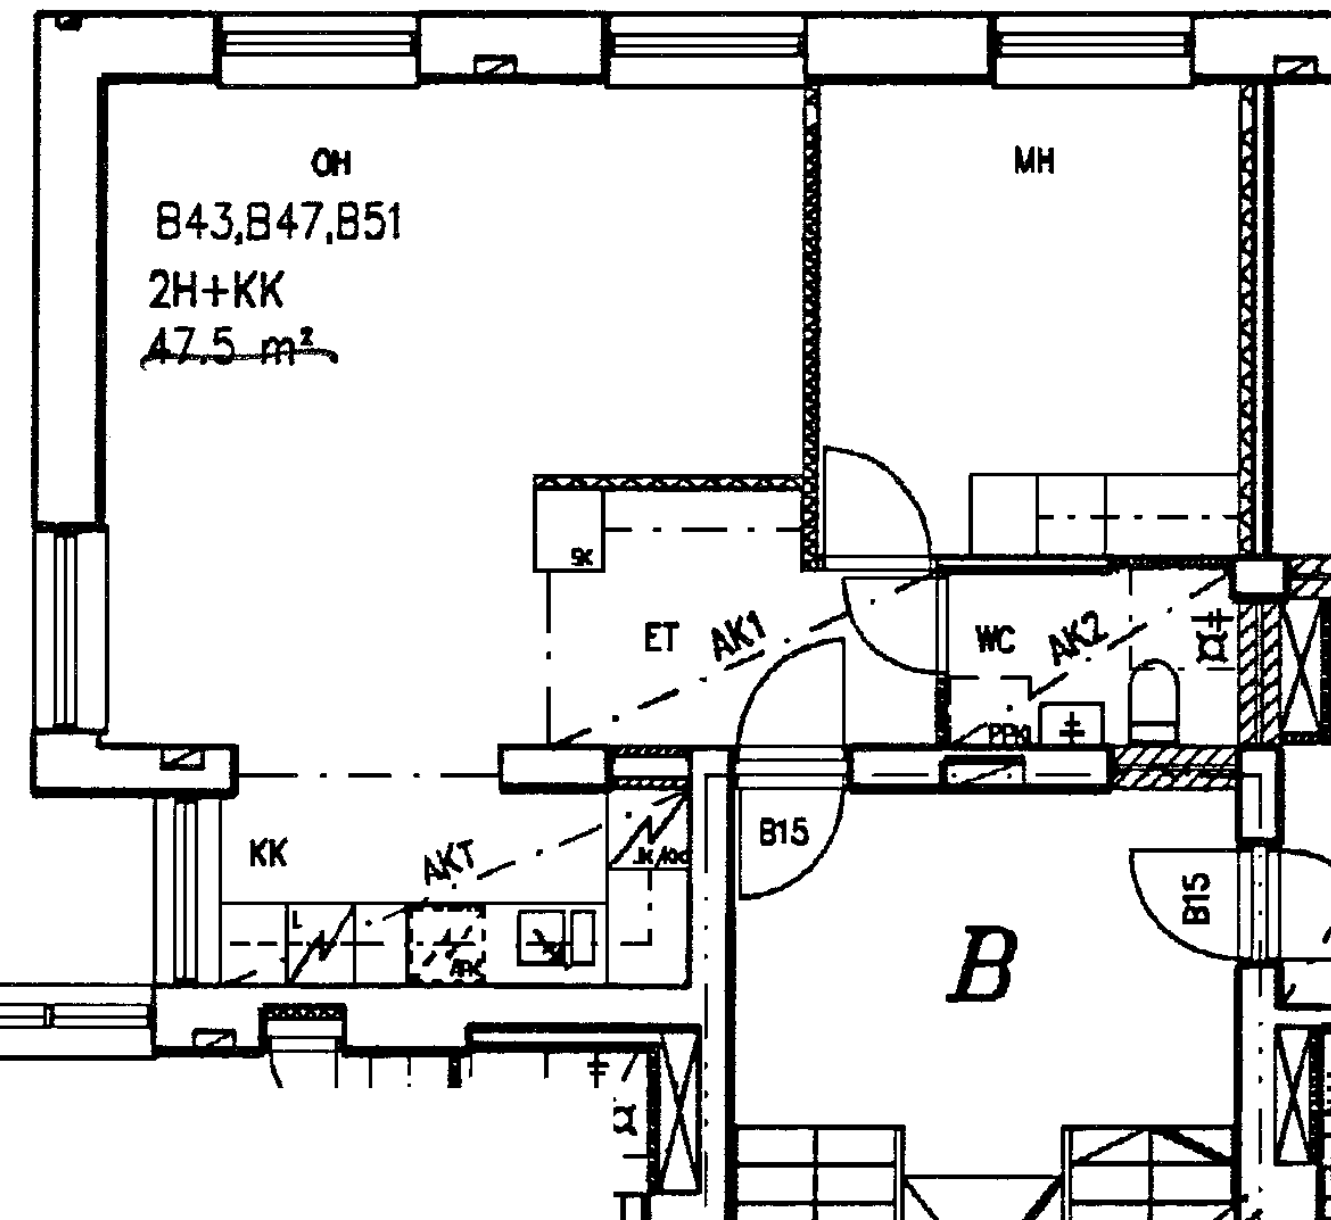

Hämeentie 63 B 51

2 h + kk 46,5 m²

Kerros 6

Hissi X

Jk / Viileäk. X

Jk / Pakastink.


Kylmäkellari

Sähkö- / Kaasuliesi S

Parveke / Piha

Liikuntarajoitteiset E

IV: pv / kon / hk K

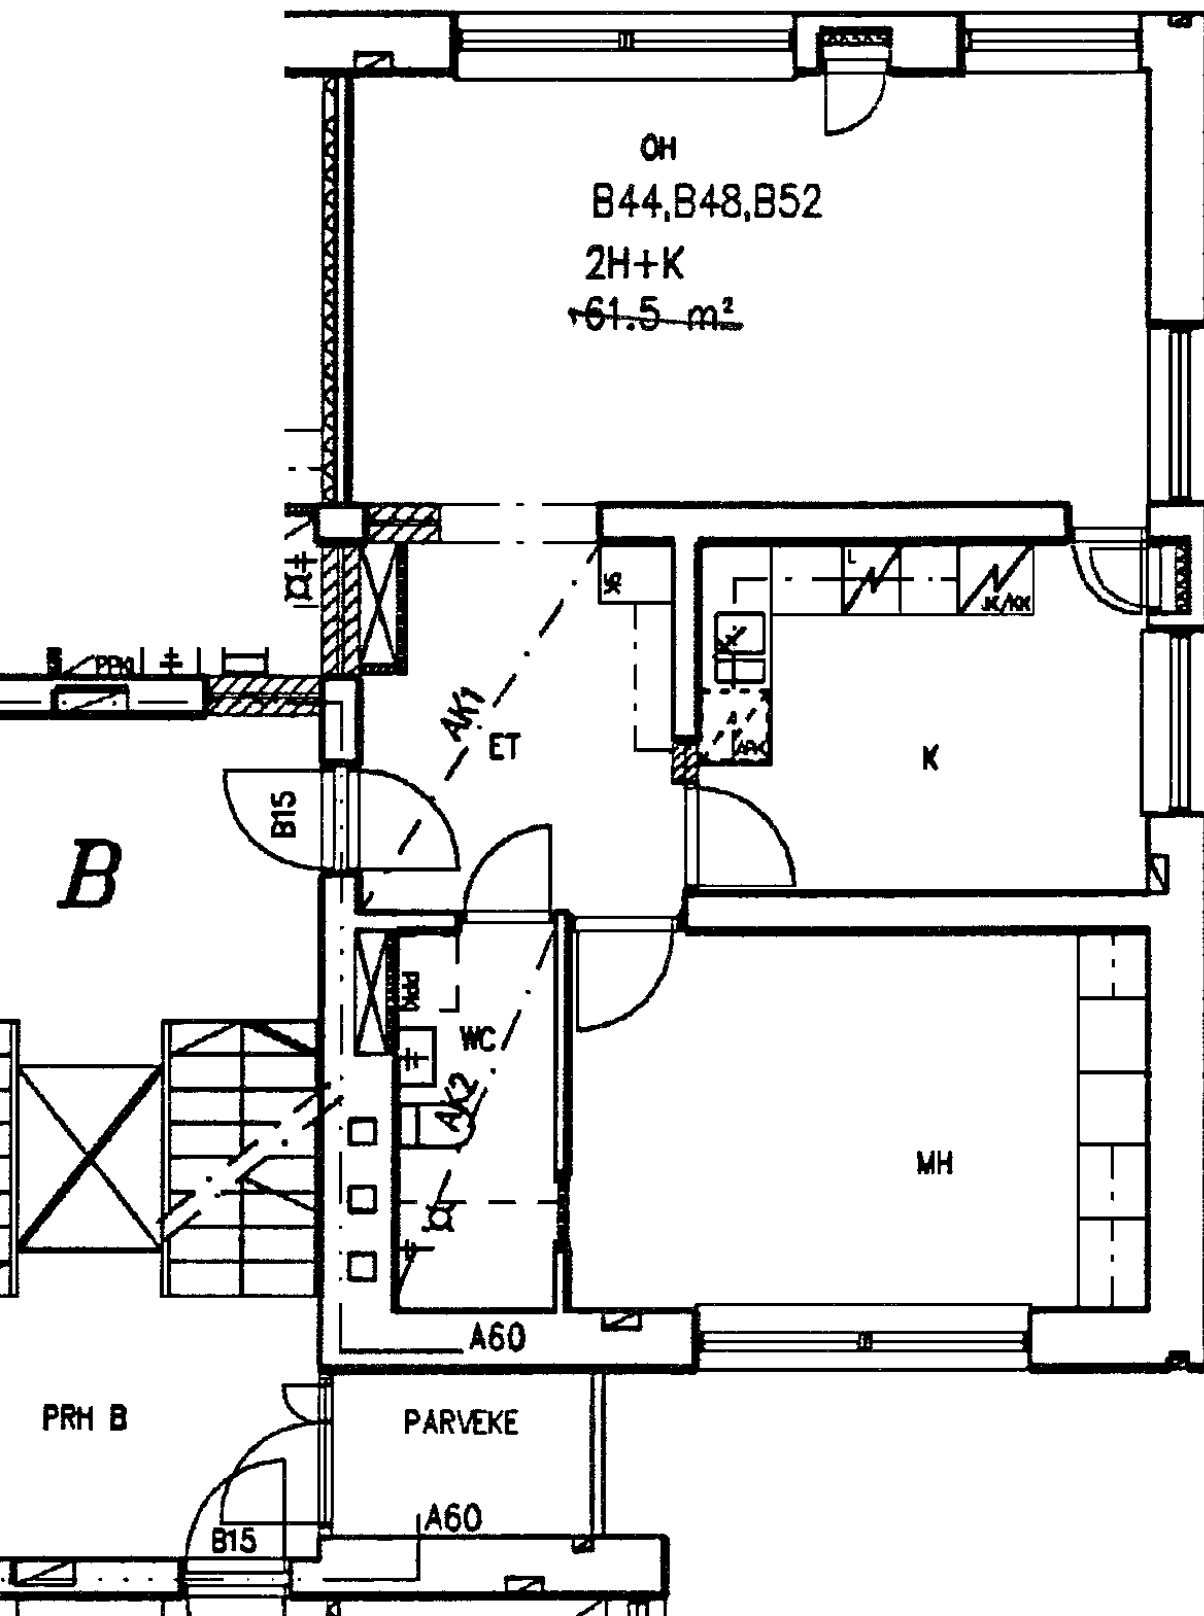

Hämeentie 63 B 52

2 h + k

60,5 m²

Kerros

6

Hissi

X

Jk / Viileäk.

X

Jk / Pakastink.

Kylmäkellari

Sähkö- / Kaasuliesi

S


Parveke / Piha

Liikuntarajoitteiset

E

IV: pv / kon / hk


K

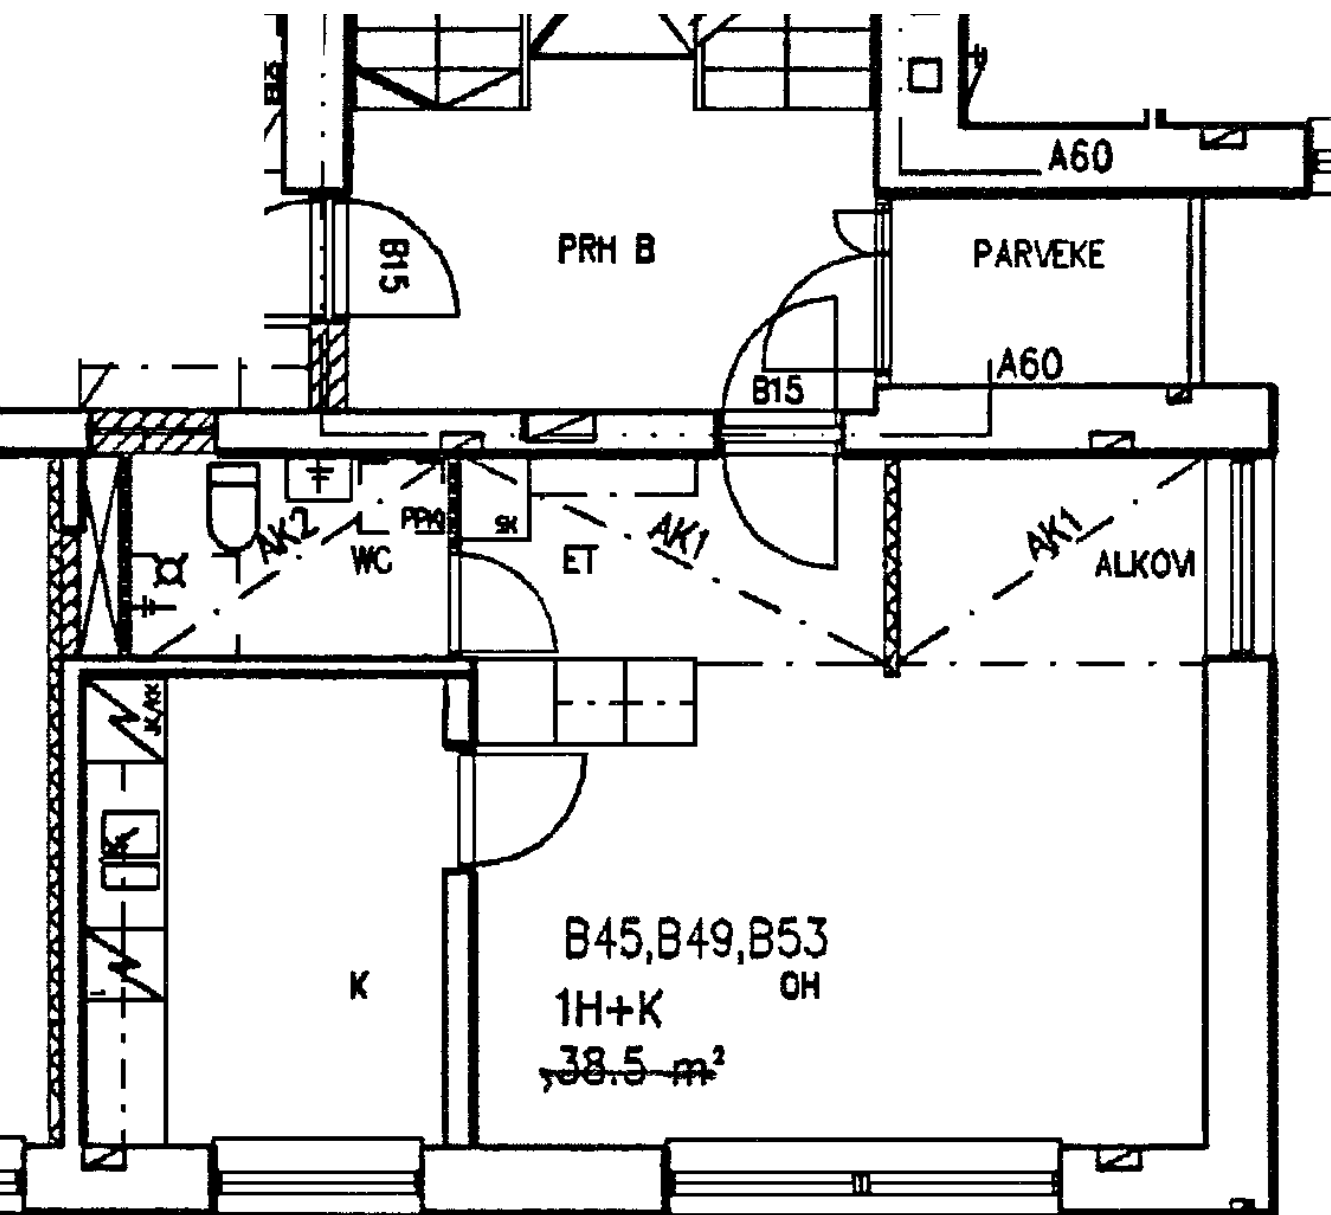

Hämeentie 63 B 53

1 h + k 38,5 m²

Kerros	6
Hissi	X
Jk / Viileäk.	X
Jk / Pakastink.	
Kylmäkellari	
Sähkö- / Kaasuliesi	S
Parveke / Piha	
Liikuntarajoitteiset	E
IV: pv / kon / hk	K

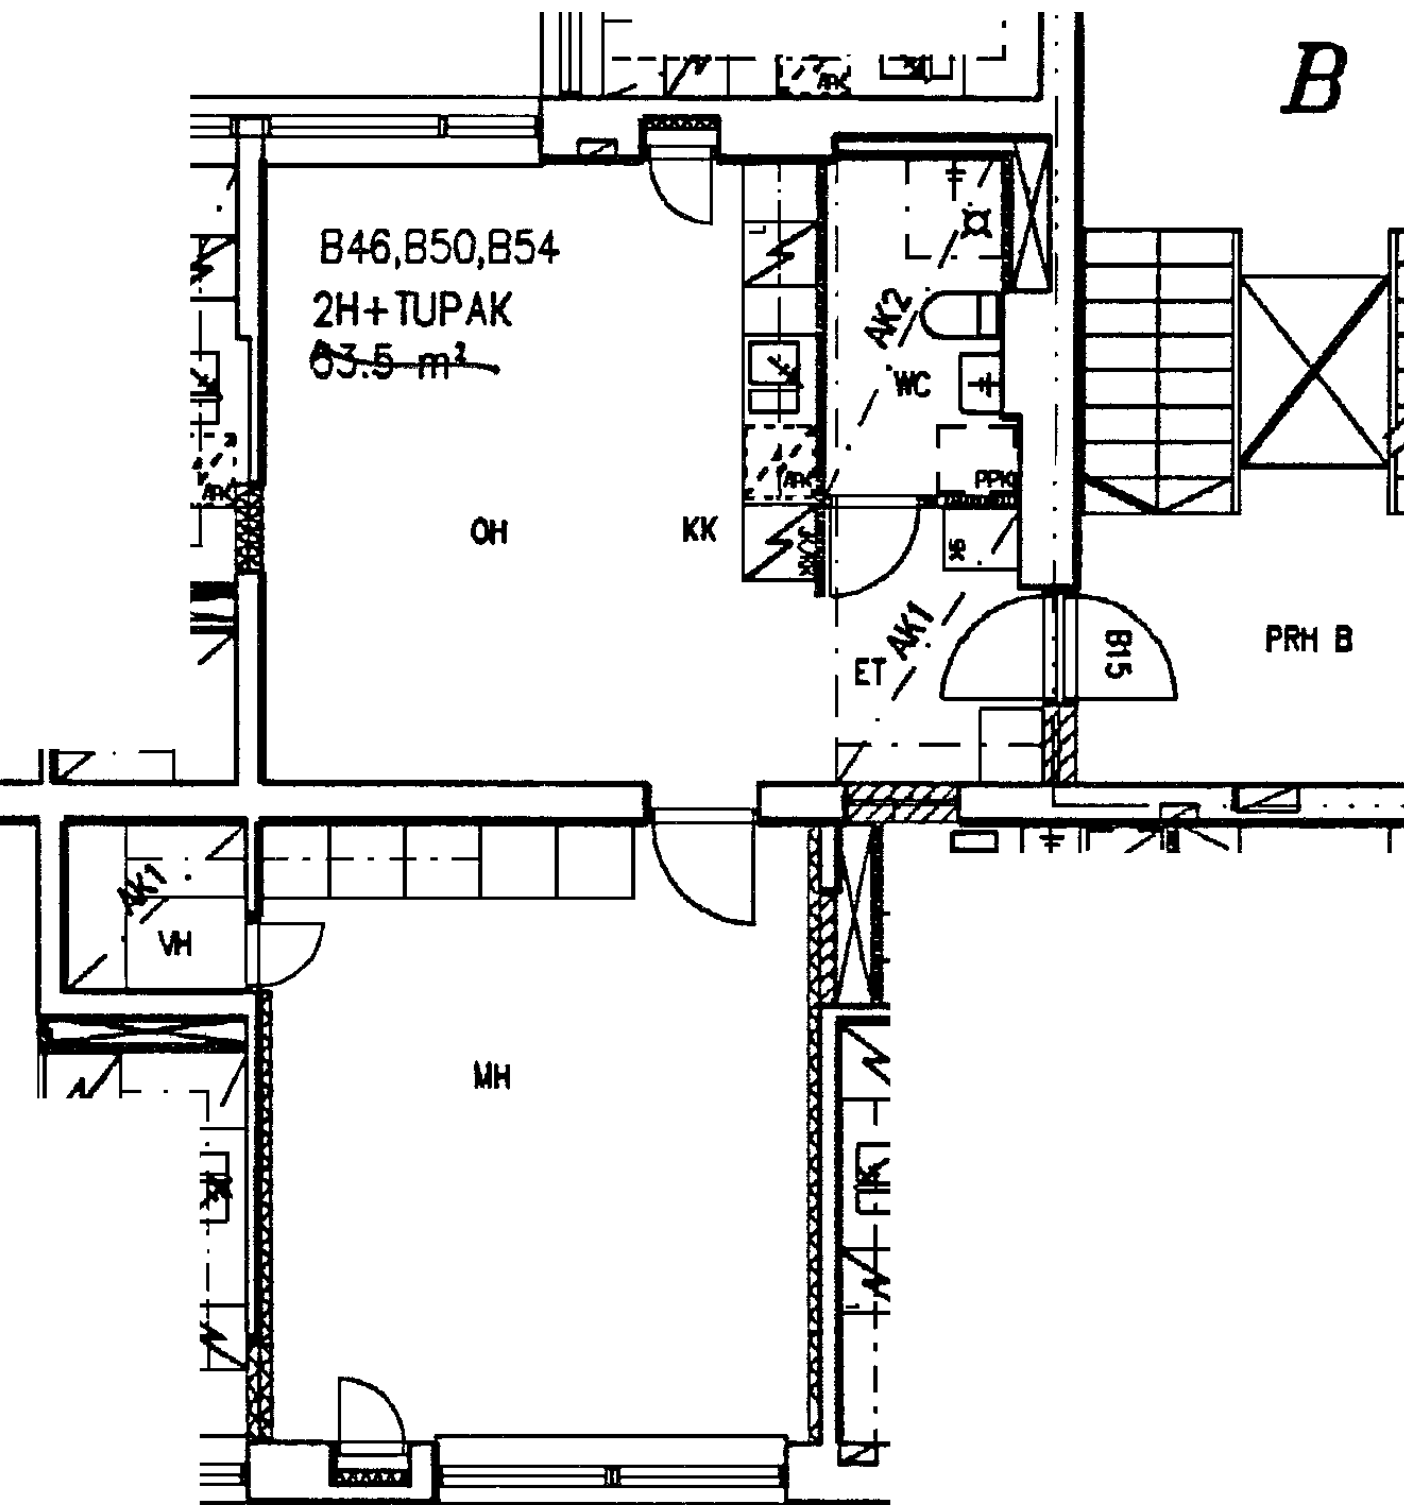

B

Hämeentie 63 B 54
2 h + kk 51,0 m²

Kerros	6
Hissi	X
Jk / Viileäk.	X
Jk / Pakastink.	
Kylmäkellari	
Sähkö- / Kaasuliesi	S
Parveke / Piha	
Liikuntarajoitteiset	E
IV: pv / kon / hk	K