
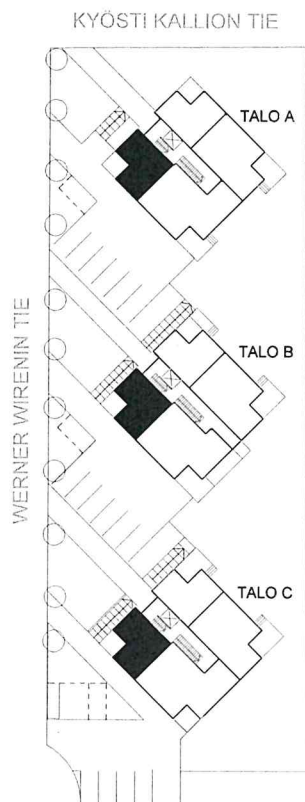


HEKA KULOSAARI KYÖSTI KALLION TIE 1a

3.3.2020

KYÖSTI KALLIONTIE 1a
00570 HELSINKI

Käyntiosoite: Werner Wirenin tie 2

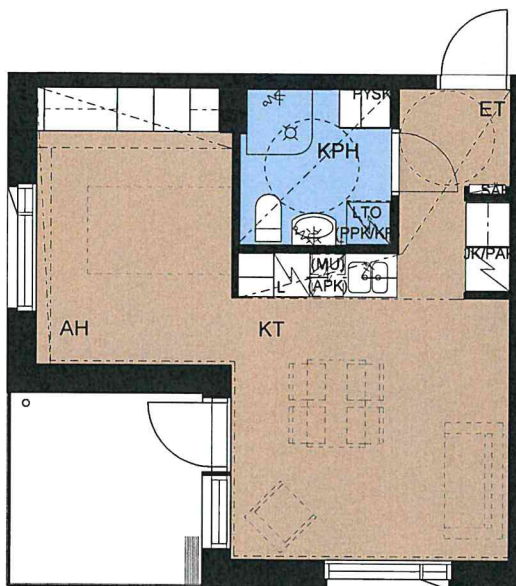


HUONEISTOTYYPPI

1H+KT 34,5 m²

A16	1.kerros (A-talo)
B16	1.kerros (B-talo)
C29	1.kerros (C-talo)

MITTAKAAVA 1:100

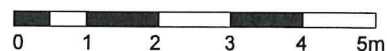

Suunnittelu käynnissä. Asunnot saattavat esim. kattojen alasaskujen ja putkikoteloitien osalta poiketa oheisesta esimerkistä. Rakentaja ja rakennuttaja pidättää oikeuden kaikkiin suunnitelmamuutoksiin.

© Kirsti Siven & Asko Takala Arkkitehdit Oy 2020