
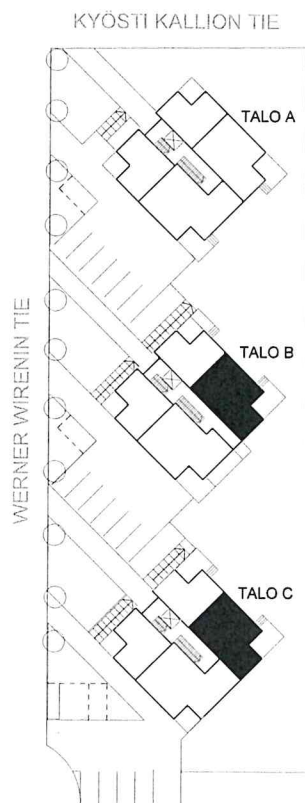


HEKA KULOSAARI KYÖSTI KALLION TIE 1a

3.3.2020

KYÖSTI KALLIONTIE 1a
00570 HELSINKI

Käyntiosoite: Werner Wirenin tie 2

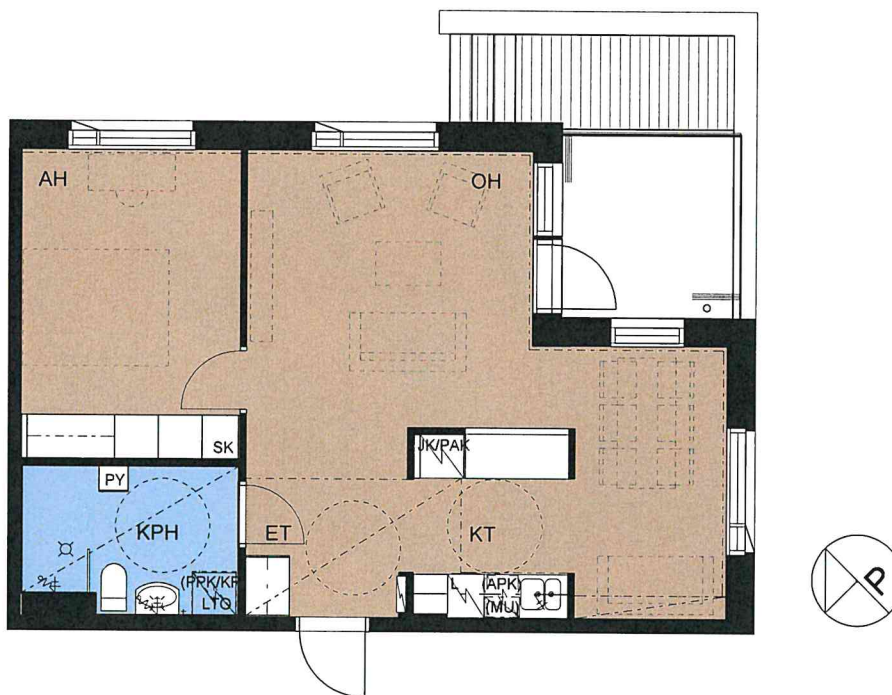


HUONEISTOTYYPPI

2H+KT 55,0m²

B15 1.kerros (B-talo)

C27 1.kerros (C-talo)

MITTAKAAVA 1:100

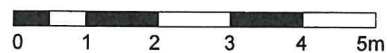

Suunnittelu käynnissä. Asunnot saattavat esim. kattojen alasaskujen ja putkikotelointien osalta poiketa oheisesta esimerkistä. Rakentaja ja rakennuttaja pidättää oikeuden kaikkiin suunnitelmamuutoksiin.

© Kirsti Sivén & Asko Takala Arkkitehdit Oy 2020