
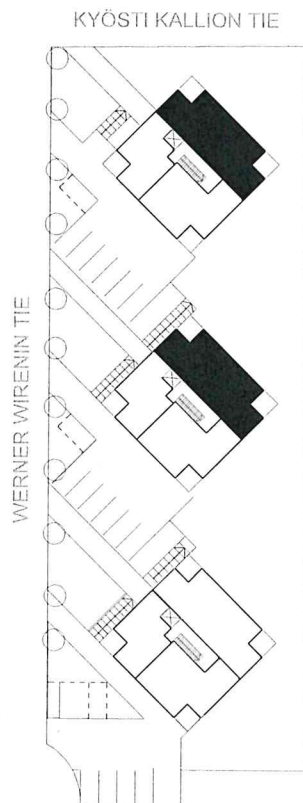


HEKA KULOSAARI KYÖSTI KALLION TIE 1a

3.3.2020

KYÖSTI KALLIONTIE 1a
00570 HELSINKI

Käyntiosoite: Werner Wirenin tie 2

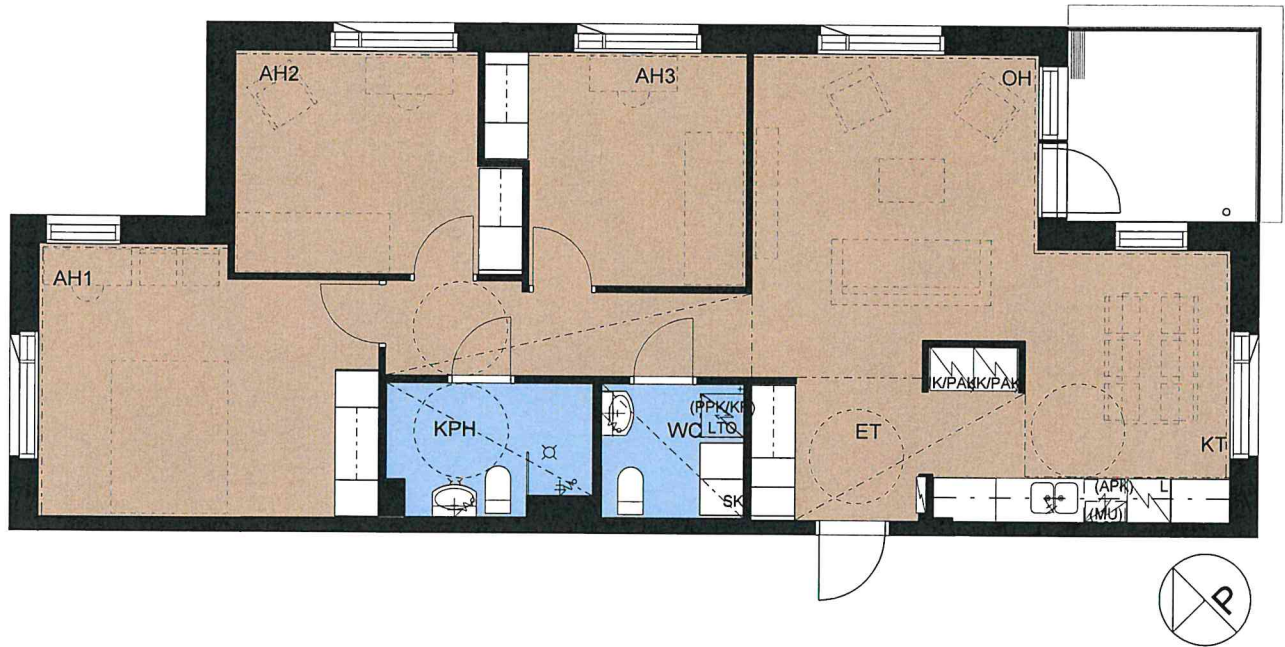


HUONEISTOTYYPPI

4H+KT 90,5m²

A11 4.kerros (A-talo)
B23 4.kerros (B-talo)

MITTAKAAVA 1:100

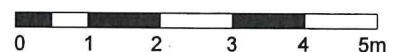

Suunnittelu käynnissä. Asunnot saattavat esim. kattojen alaslaskujen ja putkikotelointien osalta poiketa oheisesta esimerkistä. Rakentaja ja rakennuttaja pidättää oikeuden kaikkiin suunnitelmamuutoksiin.
© Kirsti Sivén & Asko Takala Arkkitehdit Oy 2020