


HEKA KULOSAARI KYÖSTI KALLION TIE 1a

27.3.2020

KYÖSTI KALLIONTIE 1a
00570 HELSINKI

Käyntiosoite: Werner Wirenin tie 2

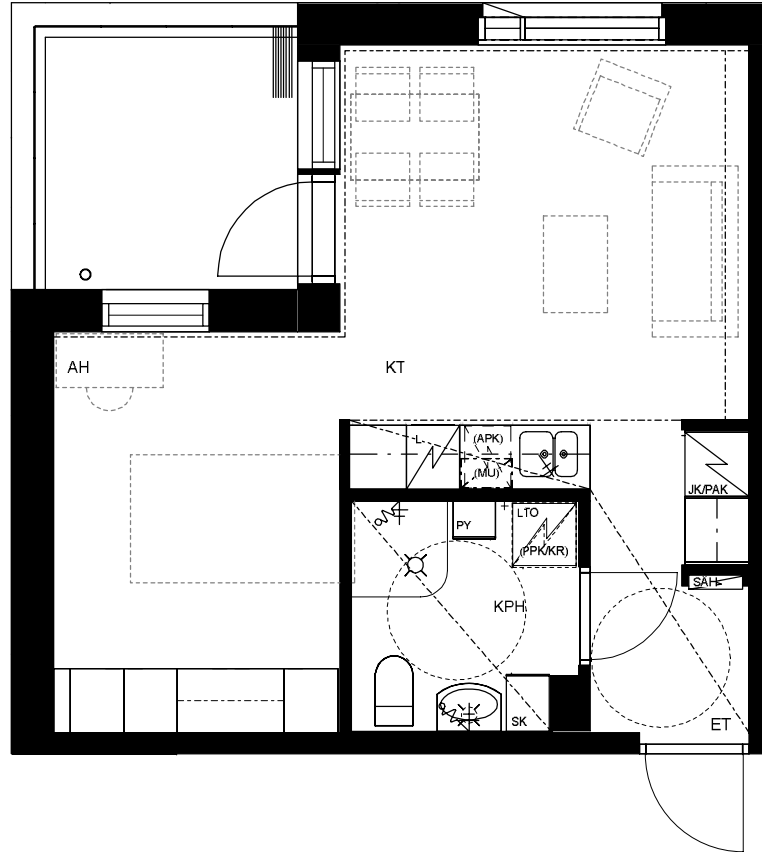


HUONEISTOTYYPPI

1H+KT 34,5 m²

A1 1.kerros (A-talo)

C30 2.kerros (C-talo)

MITTAKAAVA 1:50

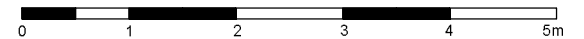

© Kirsti Siven & Asko Takala Arkkitehdit Oy 2020

Suunnittelu käynnissä. Asunnot saattavat esim. kattojen alaslaskujen ja putkikoteloitien osalta poiketa oheisesta esimerkistä. Rakentaja ja rakennuttaja pidättää oikeuden kaikkiin suunnitelmamuutoksiin.