
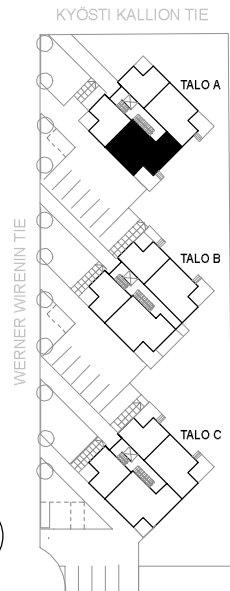


HEKA KULOSAARI KYÖSTI KALLION TIE 1a

27.3.2020

KYÖSTI KALLIONTIE 1a
00570 HELSINKI

Käyntiosoite: Werner Wärenin tie 2

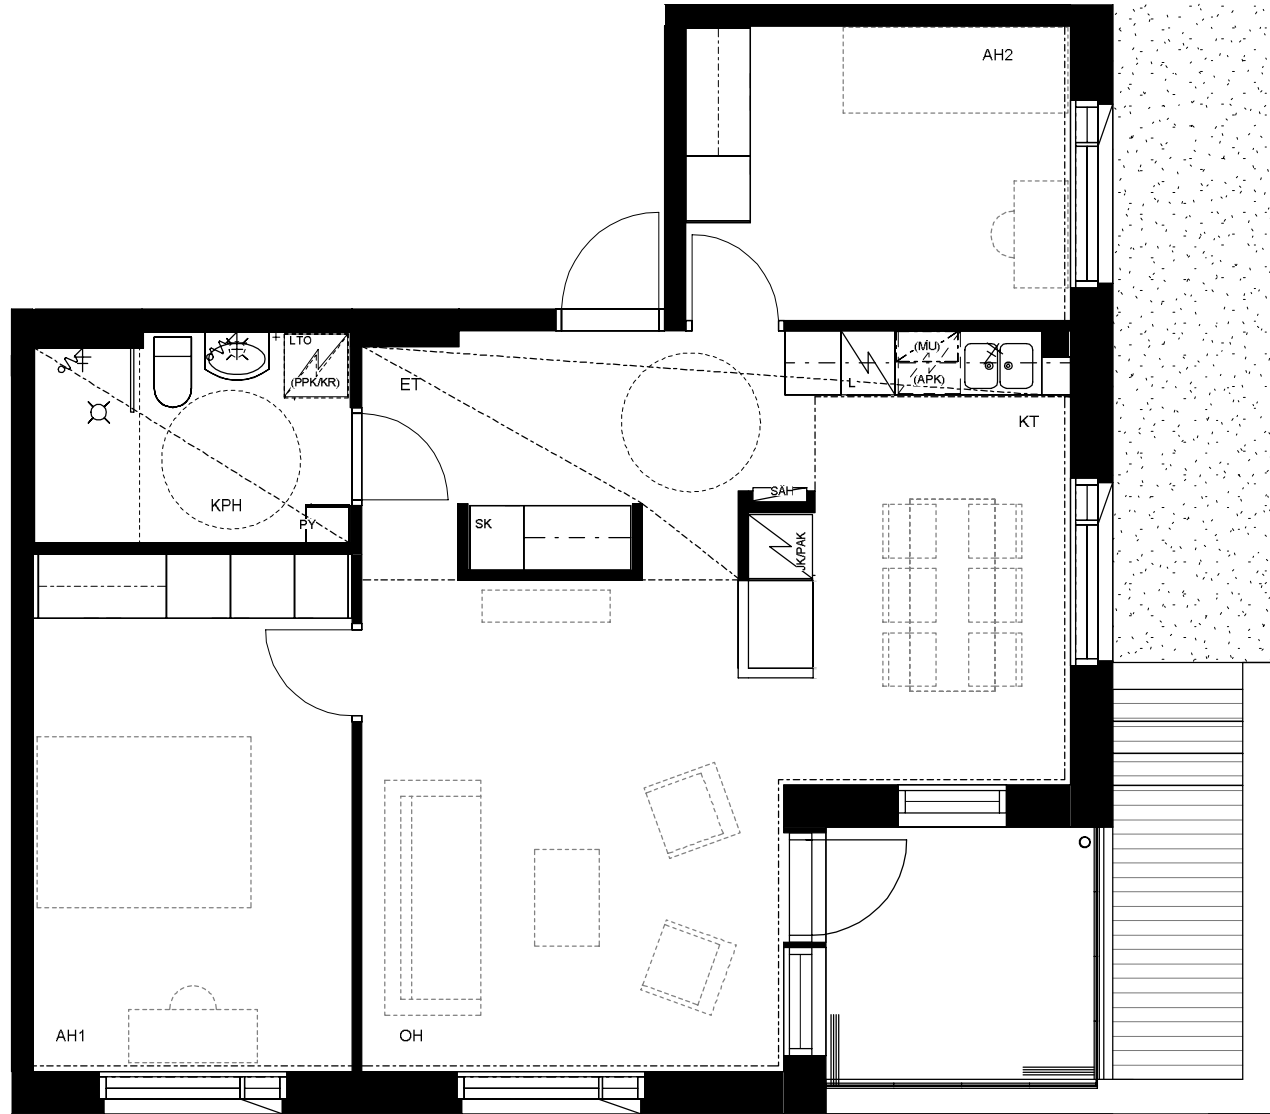


HUONEISTOTYYPPI

3H+KT 70,0m²

A3 1.kerros (A-talo)

MITTAKAAVA 1:50

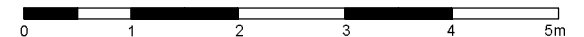

Suunnittelu käynnissä. Asunnot saattavat esim. kattojen alaslaskujen ja putkikoteloitinten osalta poiketa oheisesta esimerkistä. Rakentaja ja rakennuttaja pidättää oikeuden kaikkiin suunnitelmamuutoksiin.

© Kirsti Siven & Asko Takala Arkkitehdit Oy 2020