


HEKA KULOSAARI KYÖSTI KALLION TIE 1a

27.3.2020

KYÖSTI KALLIONTIE 1a
00570 HELSINKI


Käyntiosoite: Werner Wirenin tie 2

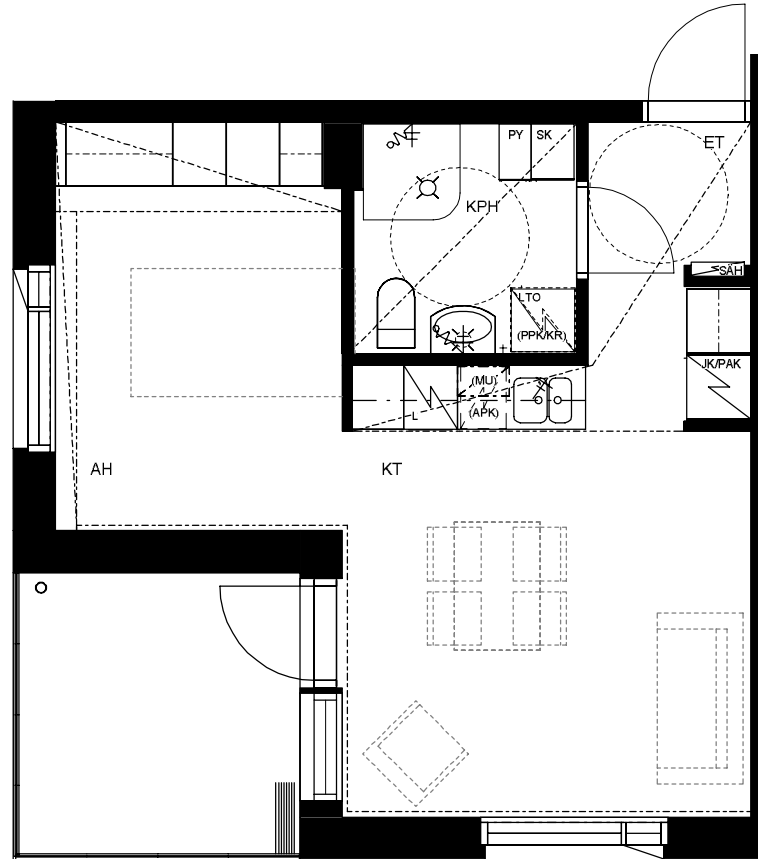

HUONEISTOTYYPPI
1H+KT 34,5 m²

A4 1.kerros (A-talo)
B16 1.kerros (B-talo)
C29 1.kerros (C-talo)

MITTAKAAVA 1:50

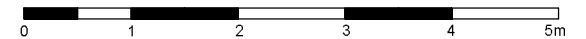

© Kirsti Siven & Asko Takala Arkkitehdit Oy 2020

Suunnittelu käynnissä. Asunnot saattavat esim. kattojen alasaskujen ja putkikoteloitien osalta poiketa oheisesta esimerkistä. Rakentaja ja rakennuttaja pidättää oikeuden kaikkiin suunnitelmamuutoksiin.