


HEKA KULOSAARI KYÖSTI KALLION TIE 1a

27.3.2020


KYÖSTI KALLIONTIE 1a
00570 HELSINKI

Käyntiosoite: Werner Wirenin tie 2

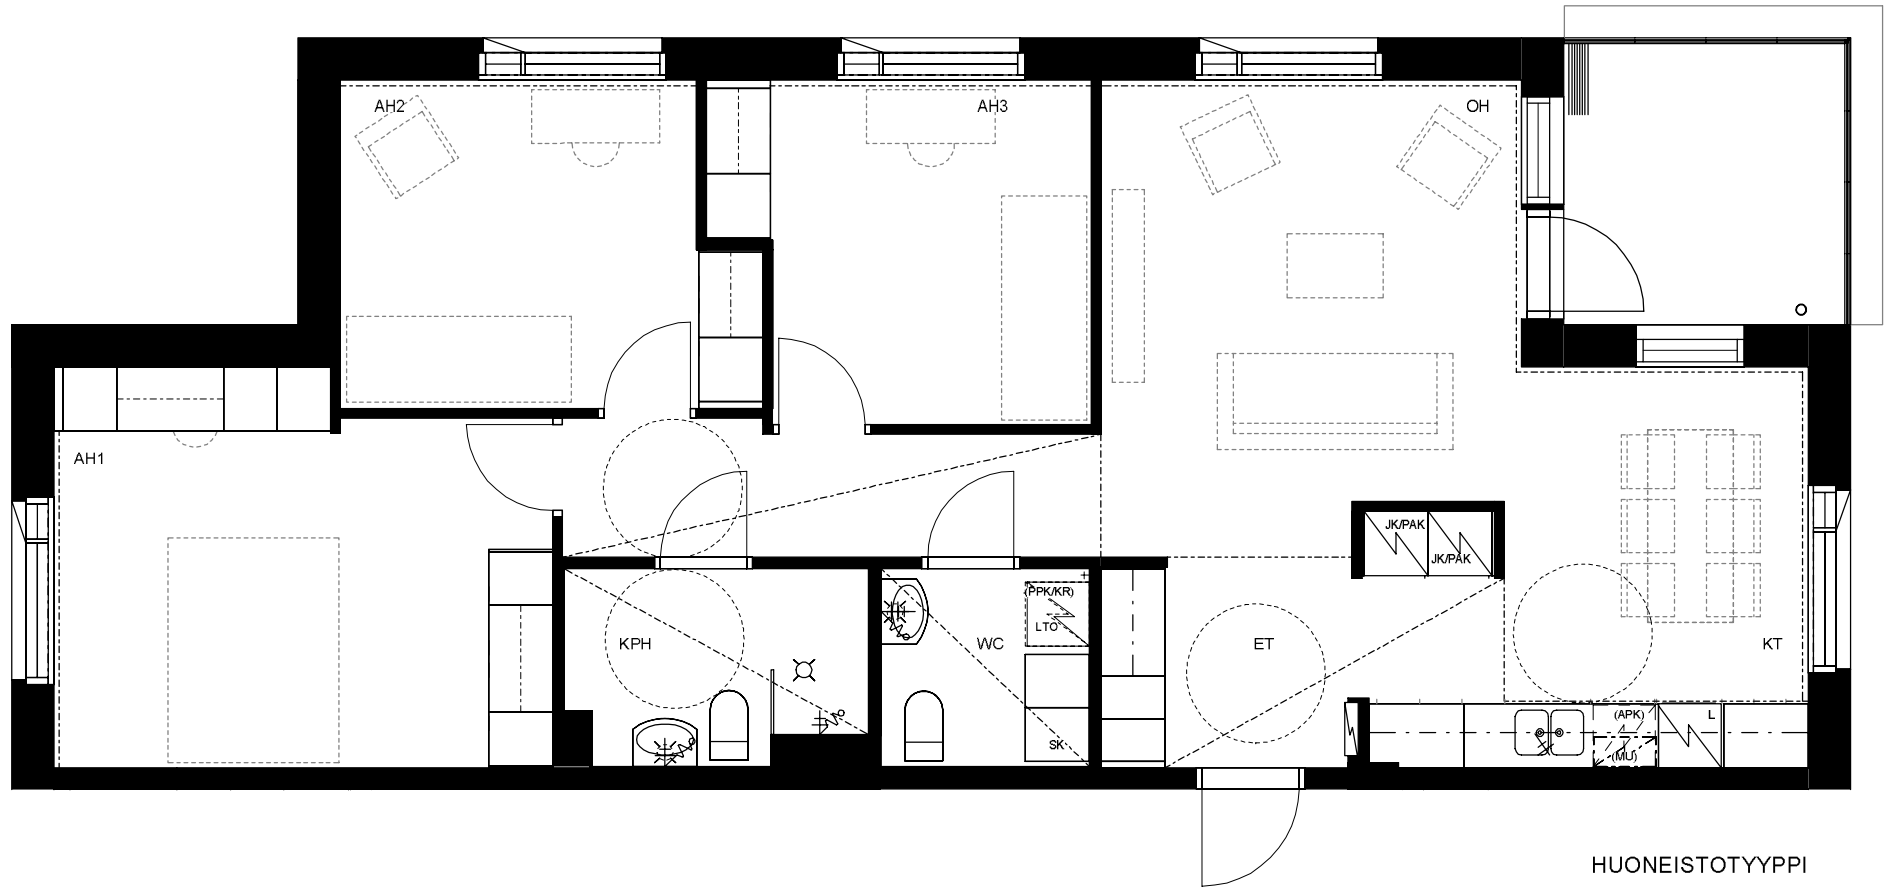


HUONEISTOTYYPPI
4H+KT 90,5m²

A5 2.kerros (A-talo)
B17 2.kerros (B-talo)
C34 3.kerros (C-talo)

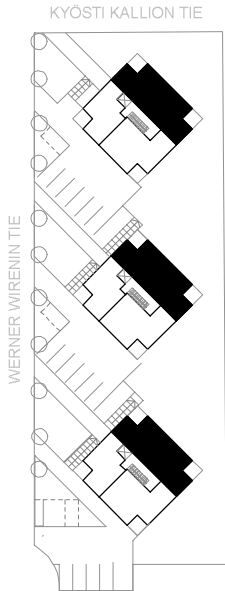

MITTAKAAVA 1:50

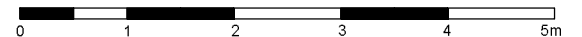

Suunnittelu käynnissä. Asunnot saattavat esim. kattojen alaslaskujen ja putkikoteloitinten osalta poiketa oheisesta esimerkistä. Rakentaja ja rakennuttaja pidättää oikeuden kaikkiin suunnitelmamuutoksiin.

© Kirsti Siven & Asko Takala Arkkitehdit Oy 2020