


HEKA KULOSAARI KYÖSTI KALLION TIE 1a

27.3.2020

KYÖSTI KALLIONTIE 1a
00570 HELSINKI

Käyntiosoite: Werner Wirenin tie 2

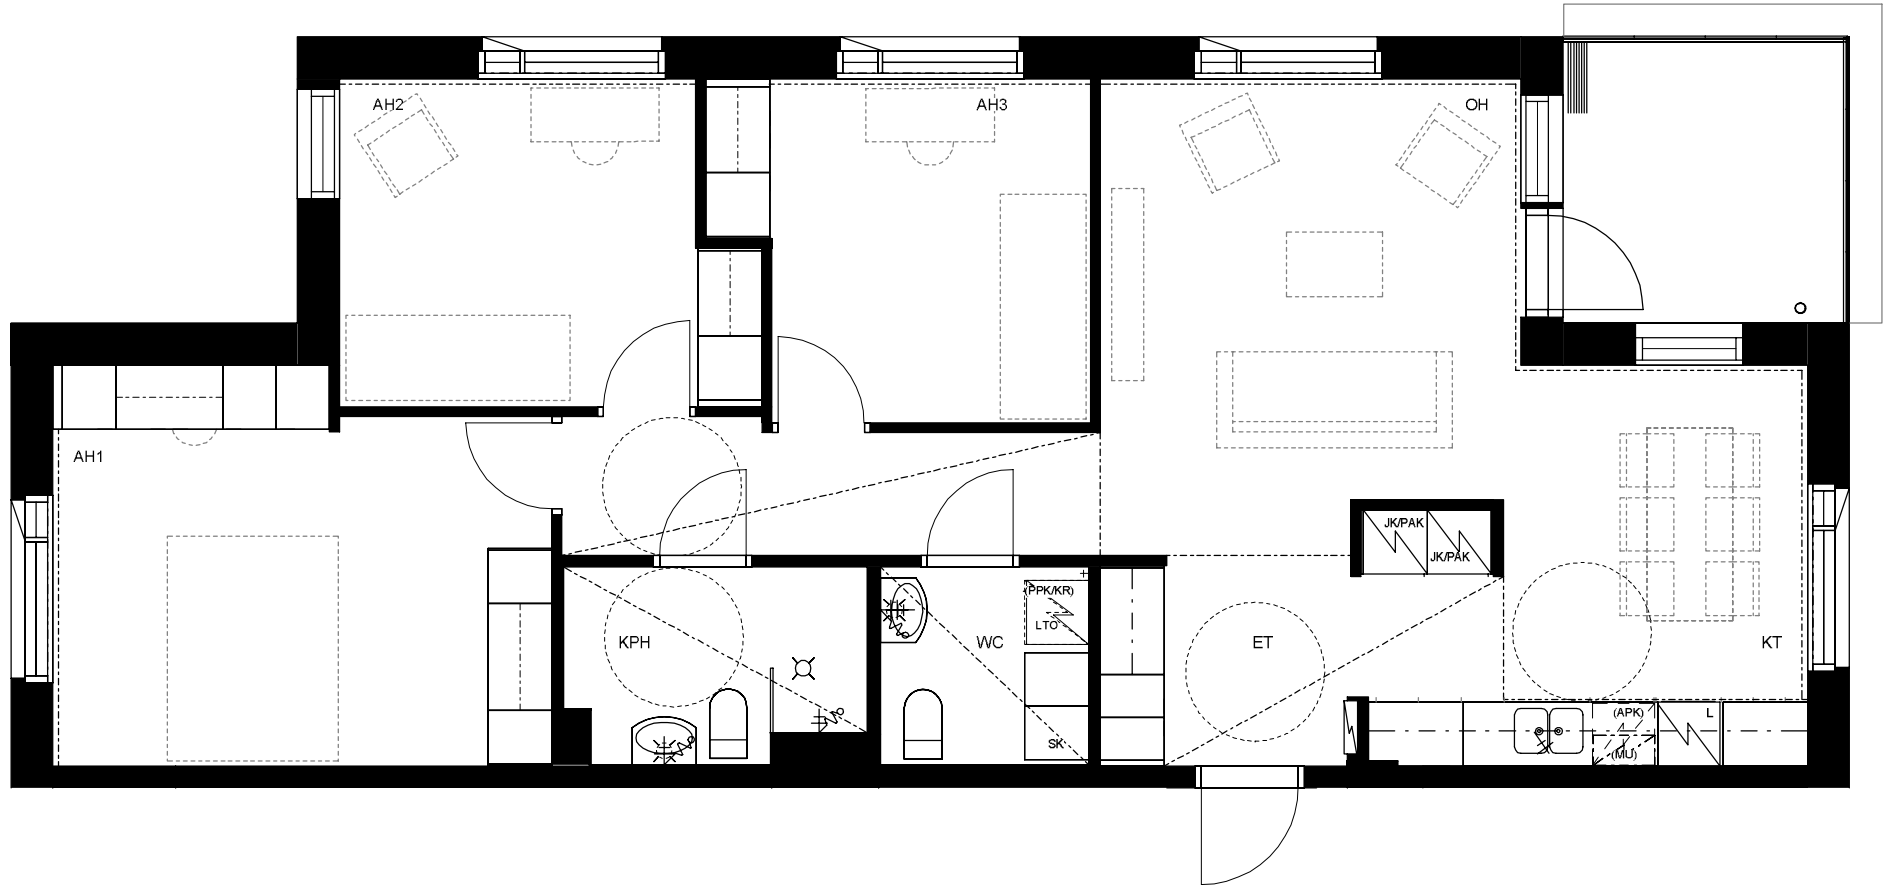

KYÖSTI KALLION TIE


WERNER WIRENIN TIE

HUONEISTOTYYPPI
4H+KT 90,5m²

A8 3.kerros (A-talo)
B20 3.kerros (B-talo)
C37 4.kerros (C-talo)



MITTAKAAVA 1:50

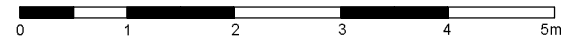

Suunnittelu käynnissä. Asunnot saattavat esim. kattojen alasaskujen ja putkikoteloitien osalta poiketa oheisesta esimerkistä. Rakentaja ja rakennuttaja pidättää oikeuden kaikkiin suunnitelmamuutoksiin.

© Kirsti Siven & Asko Takala Arkkitehdit Oy 2020