


HEKA KULOSAARI KYÖSTI KALLION TIE 1a

27.3.2020

KYÖSTI KALLIONTIE 1a
00570 HELSINKI


Käyntiosoite: Werner Wirenin tie 2

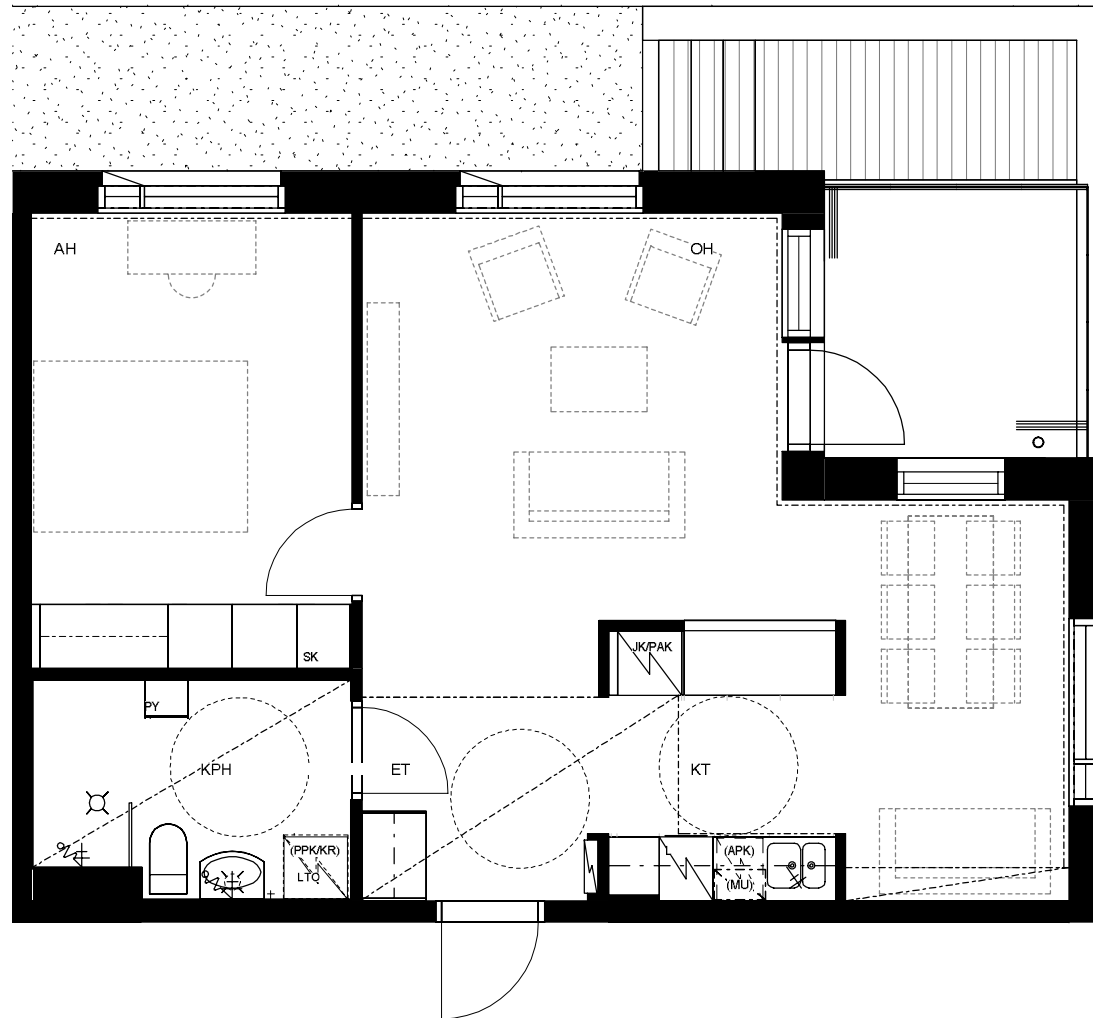

HUONEISTOTYYPPI
2H+KT 55,0m²

B15 1.kerros (B-talo)
C27 1.kerros (C-talo)

MITTAKAAVA 1:50

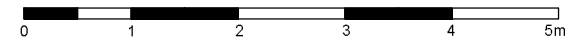

Suunnittelu käynnissä. Asunnot saattavat esim. kattojen alasaskujen ja putkikoteloitien osalta poiketa oheisesta esimerkistä. Rakentaja ja rakennuttaja pidättää oikeuden kaikkiin suunnitelmamuutoksiin.

© Kirsti Siven & Asko Takala Arkkitehdit Oy 2020