
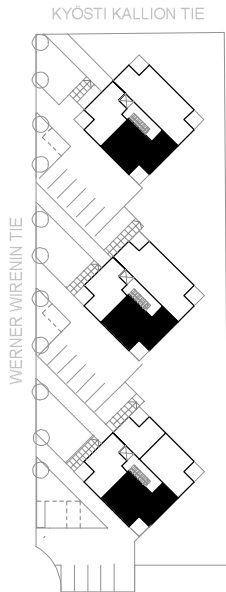


HEKA KULOSAARI KYÖSTI KALLION TIE 1a

27.3.2020

KYÖSTI KALLIONTIE 1a
00570 HELSINKI

Käyntiosoite: Werner Wirenin tie 2

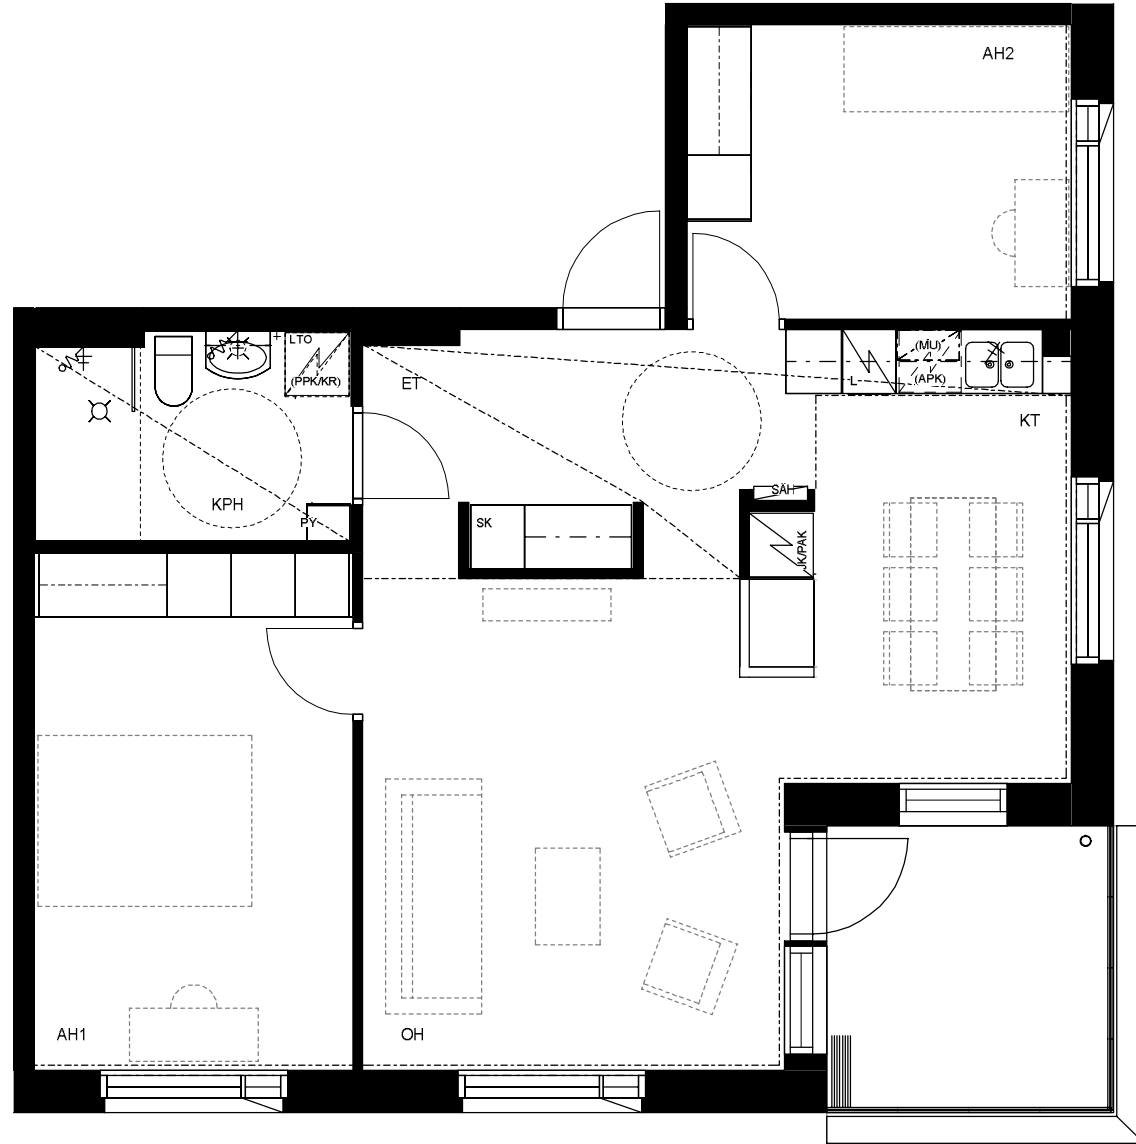


HUONEISTOTYYPPI

3H+KT 70,0m2

A6	2.kerros (A-talo)
A9	3.kerros (A-talo)
A12	4.kerros (A-talo)
B18	2.kerros (B-talo)
B21	3.kerros (B-talo)
B24	4.kerros (B-talo)
C28	1.kerros (C-talo)
C32	2.kerros (C-talo)
C35	3.kerros (C-talo)
C38	4.kerros (C-talo)

MITTAKAAVA 1:50

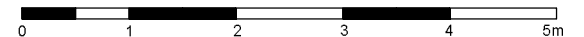

Suunnittelu käynnissä. Asunnot saattavat esim. kattojen alaslaskujen ja putkikoteloitien osalta poiketa oheisesta esimerkistä. Rakentaja ja rakennuttaja pidättää oikeuden kaikkiin suunnitelmamuutoksiin.

© Kirsti Siven & Asko Takala Arkkitehdit Oy 2020