


HEKA KULOSAARI KYÖSTI KALLION TIE 1a

27.3.2020

KYÖSTI KALLIONTIE 1a
00570 HELSINKI

Käyntiosoite: Werner Wirenin tie 2

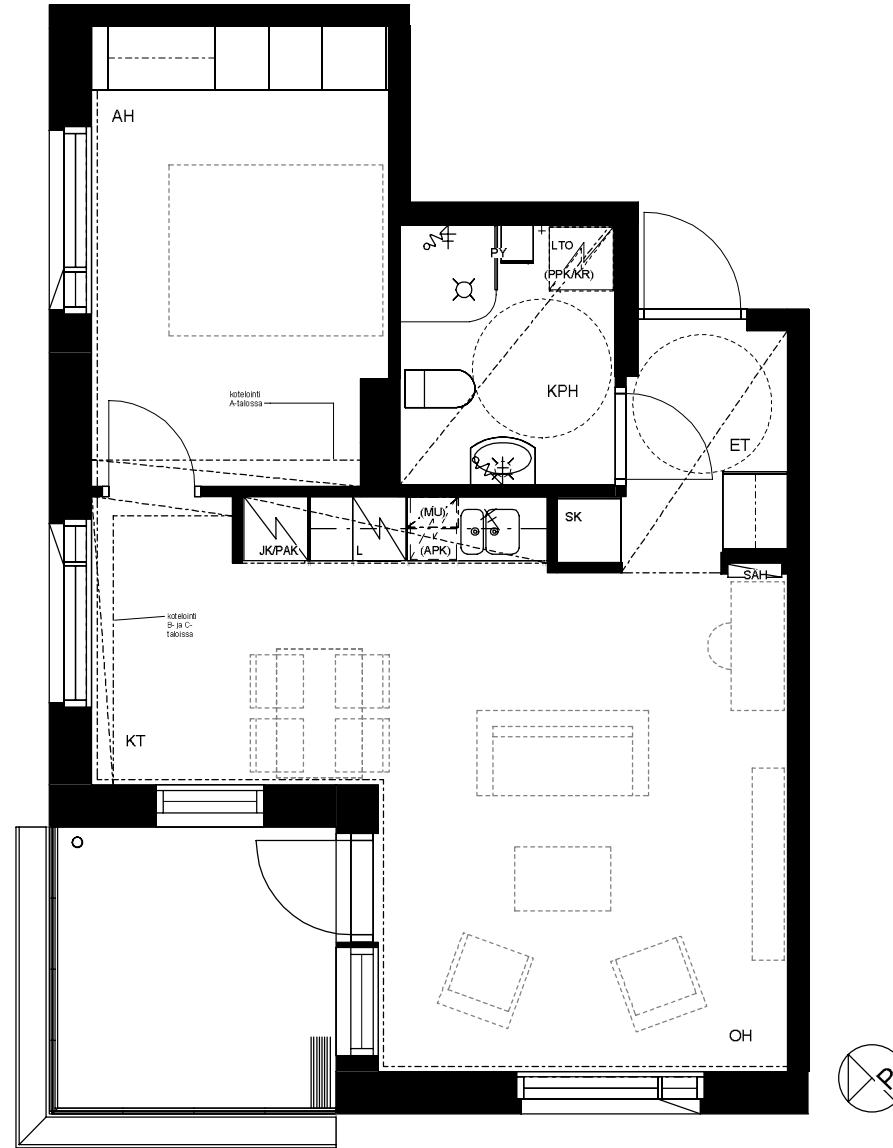


HUONEISTOTYYPPI

2H+KT 47,5m2

A7	2.kerros (A-talo)
A10	3.kerros (A-talo)
A13	4.kerros (A-talo)
B19	2.kerros (B-talo)
B22	3.kerros (B-talo)
B25	4.kerros (B-talo)
C33	2.kerros (C-talo)
C36	3.kerros (C-talo)
C39	4.kerros (C-talo)

MITTAKAAVA 1:50

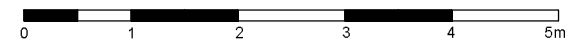

Suunnittelu käynnissä. Asunnot saattavat esim. kattojen alaslaskujen ja putkikoteloitien osalta poiketa oheisesta esimerkistä. Rakentaja ja rakennuttaja pidättää oikeuden kaikkiin suunnitelmamuutoksiin.

© Kirsti Siven & Asko Takala Arkkitehdit Oy 2020