



Veteraanikuja 2 A 2

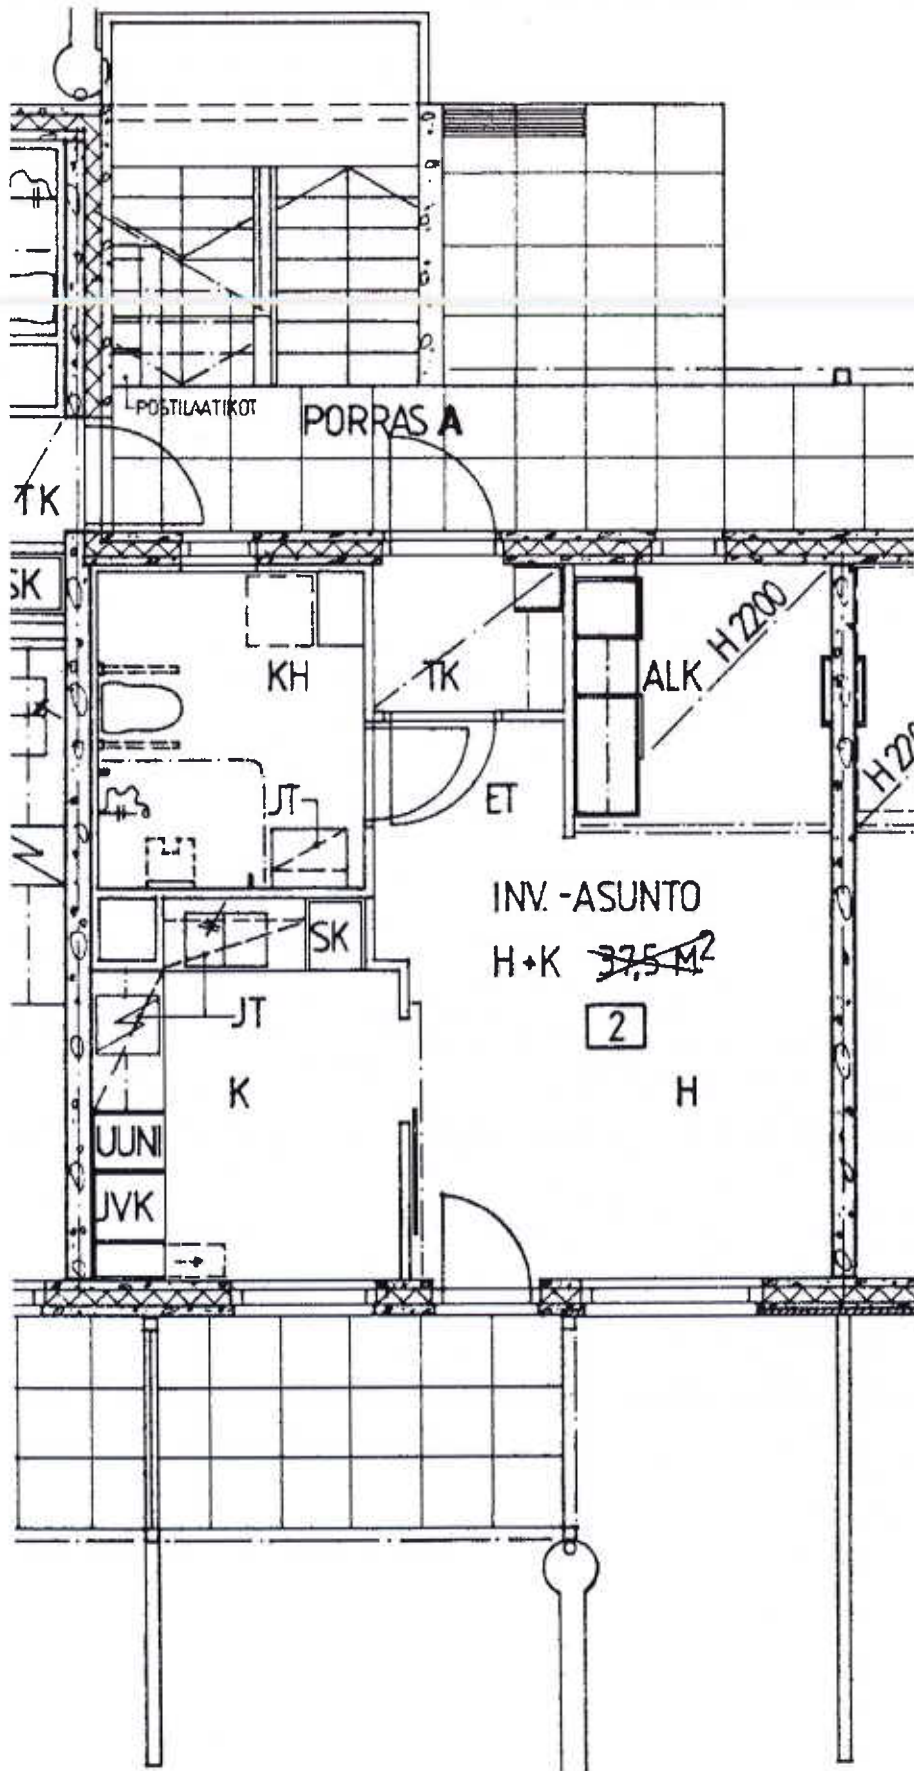


1 h + k	37,5 m2
Kerros	1
Hissi	
Jääkaappi	X
Pakastin	
Talokylmiö	
Huon.koht. ilmanv.	
Parveke / Piha	X
Avoporras	X

Veteraanikuja 2 B 10

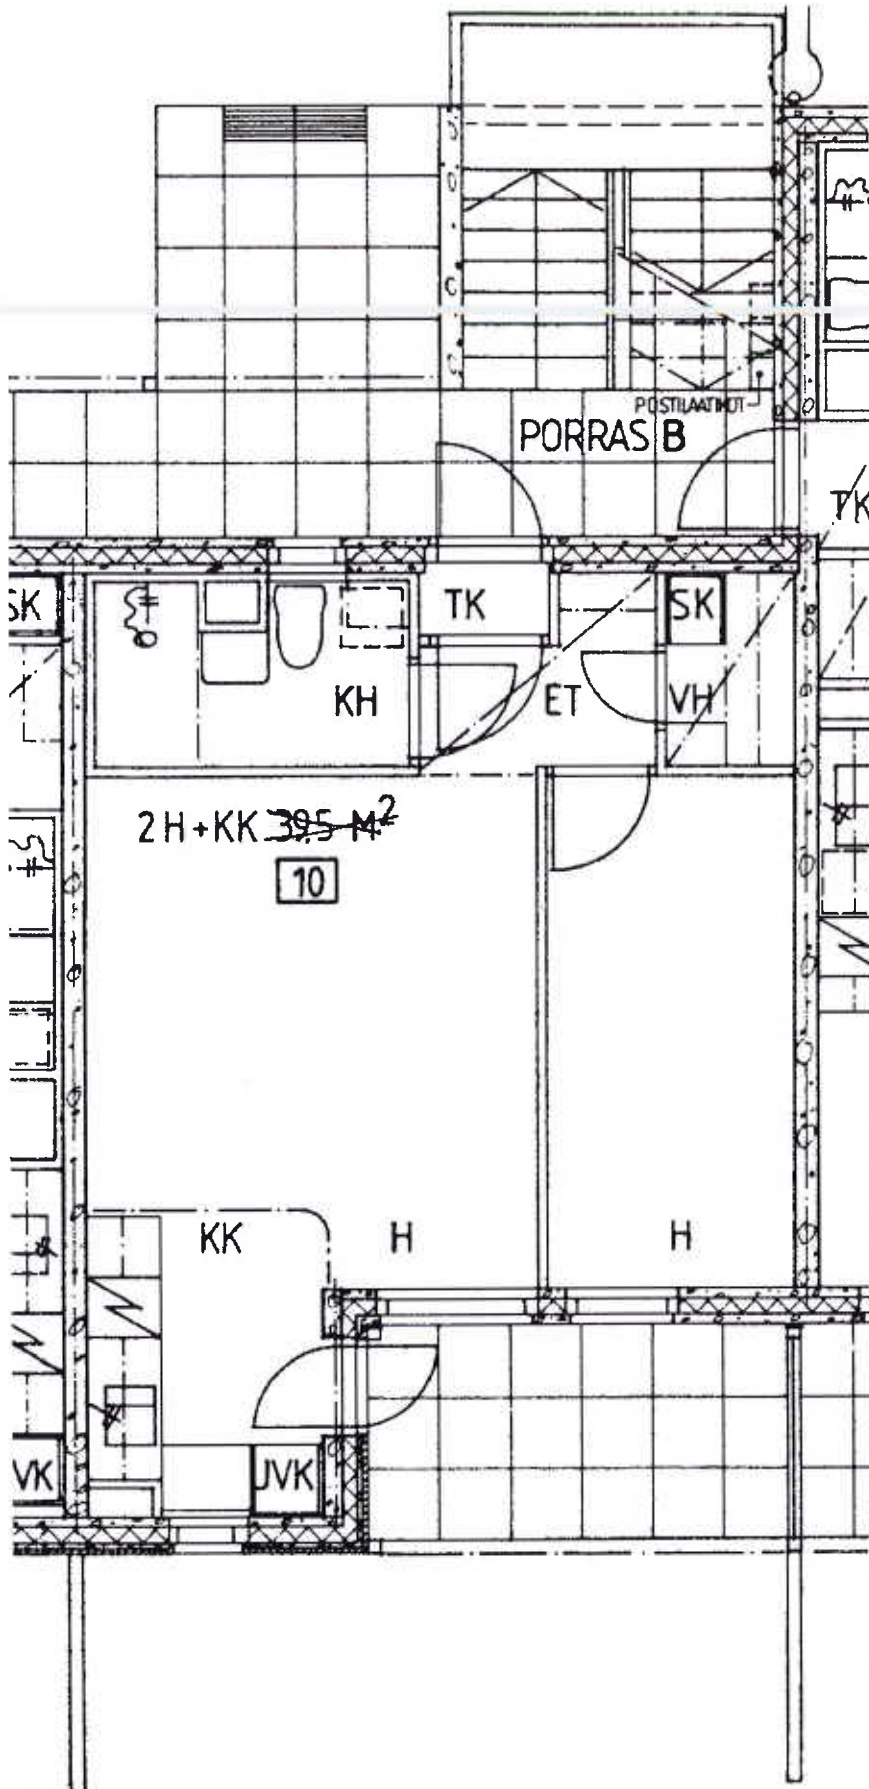

2 h + kk	39,5	m2
Kerros	1	
Hissi		
Jääkaappi	X	
Pakastin		
Talokylmiö		
Huon.koht. ilmanv.		
Parveke / Piha	X	
Avoporras	X	


Veteraanikuja 2 A 5

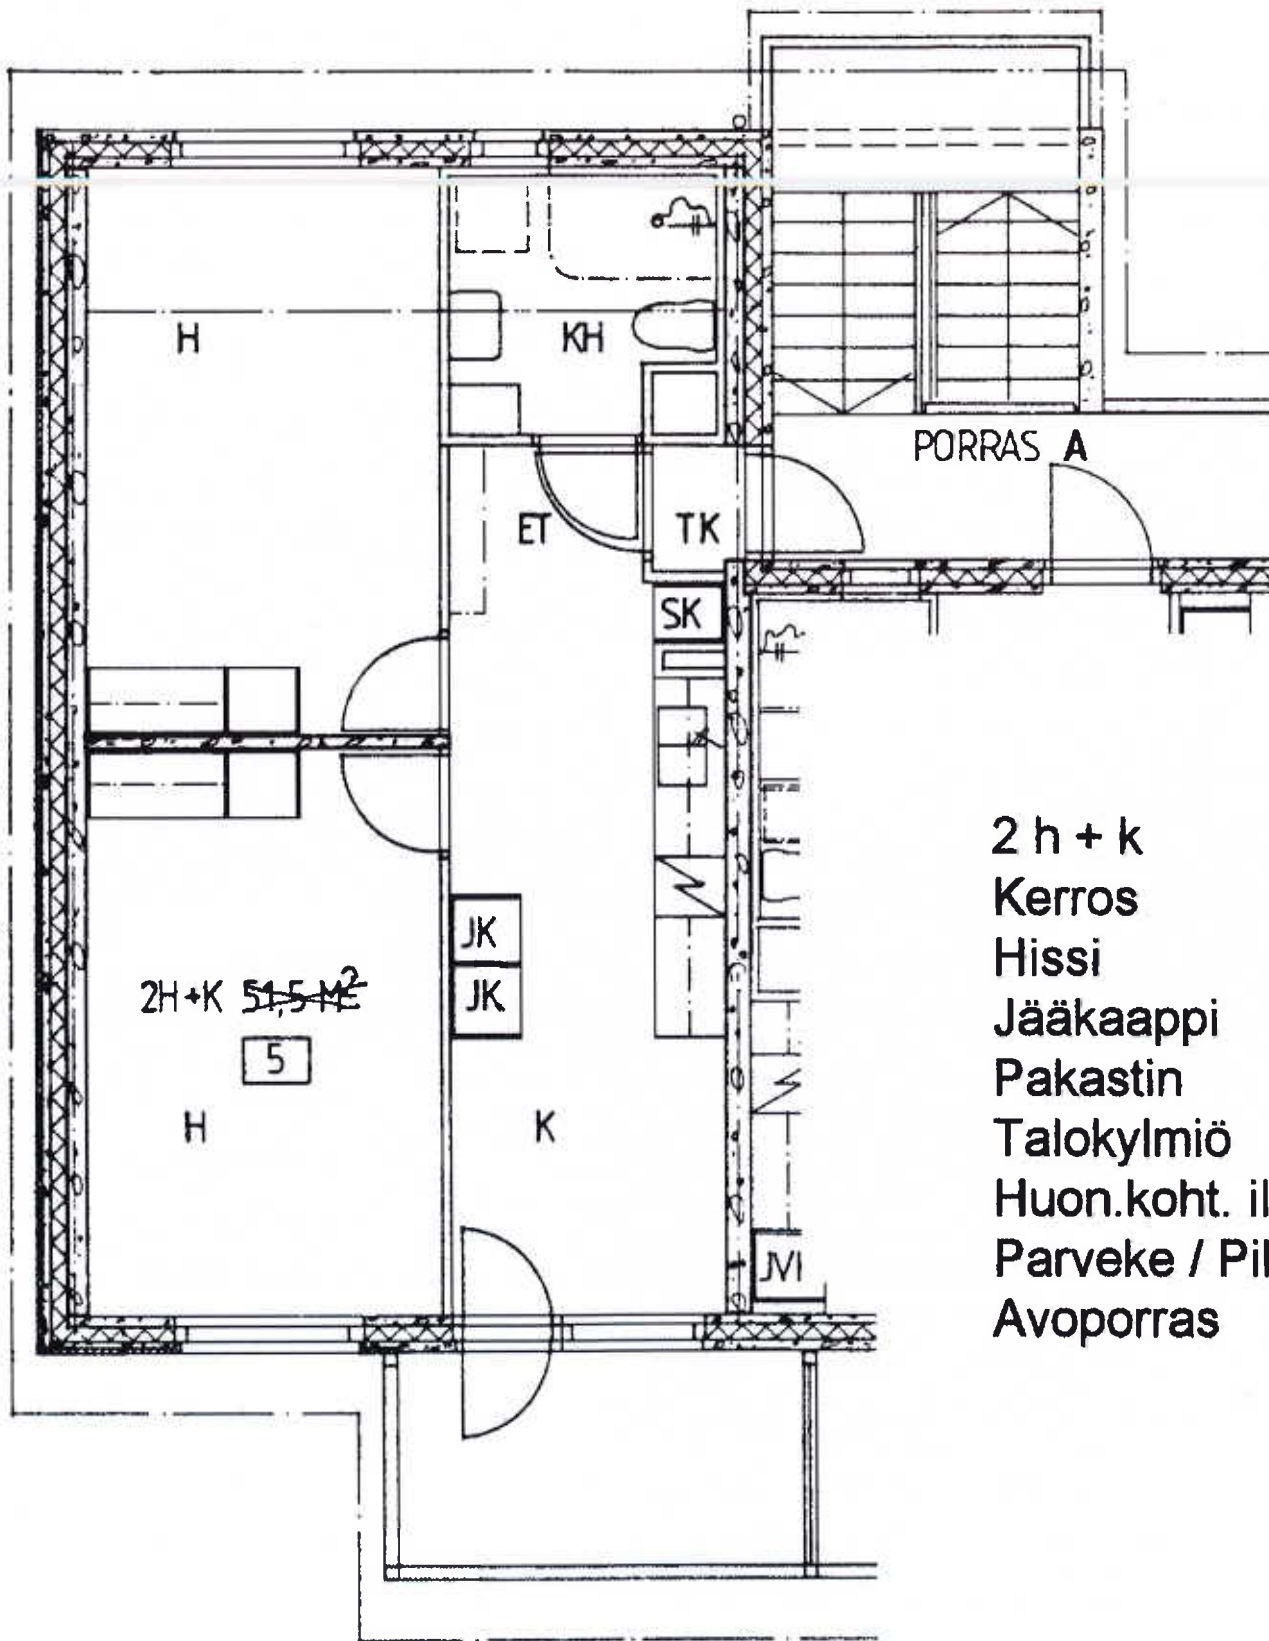

2H+K 51,5 m²
5

2 h + k	51,5 m ²
Kerros	2
Hissi	
Jääkaappi	X
Pakastin	
Talokylmiö	
Huon.koht. ilmanv.	
Parveke / Piha	X
Avoporras	X


Veteraanikuja 2 B 12

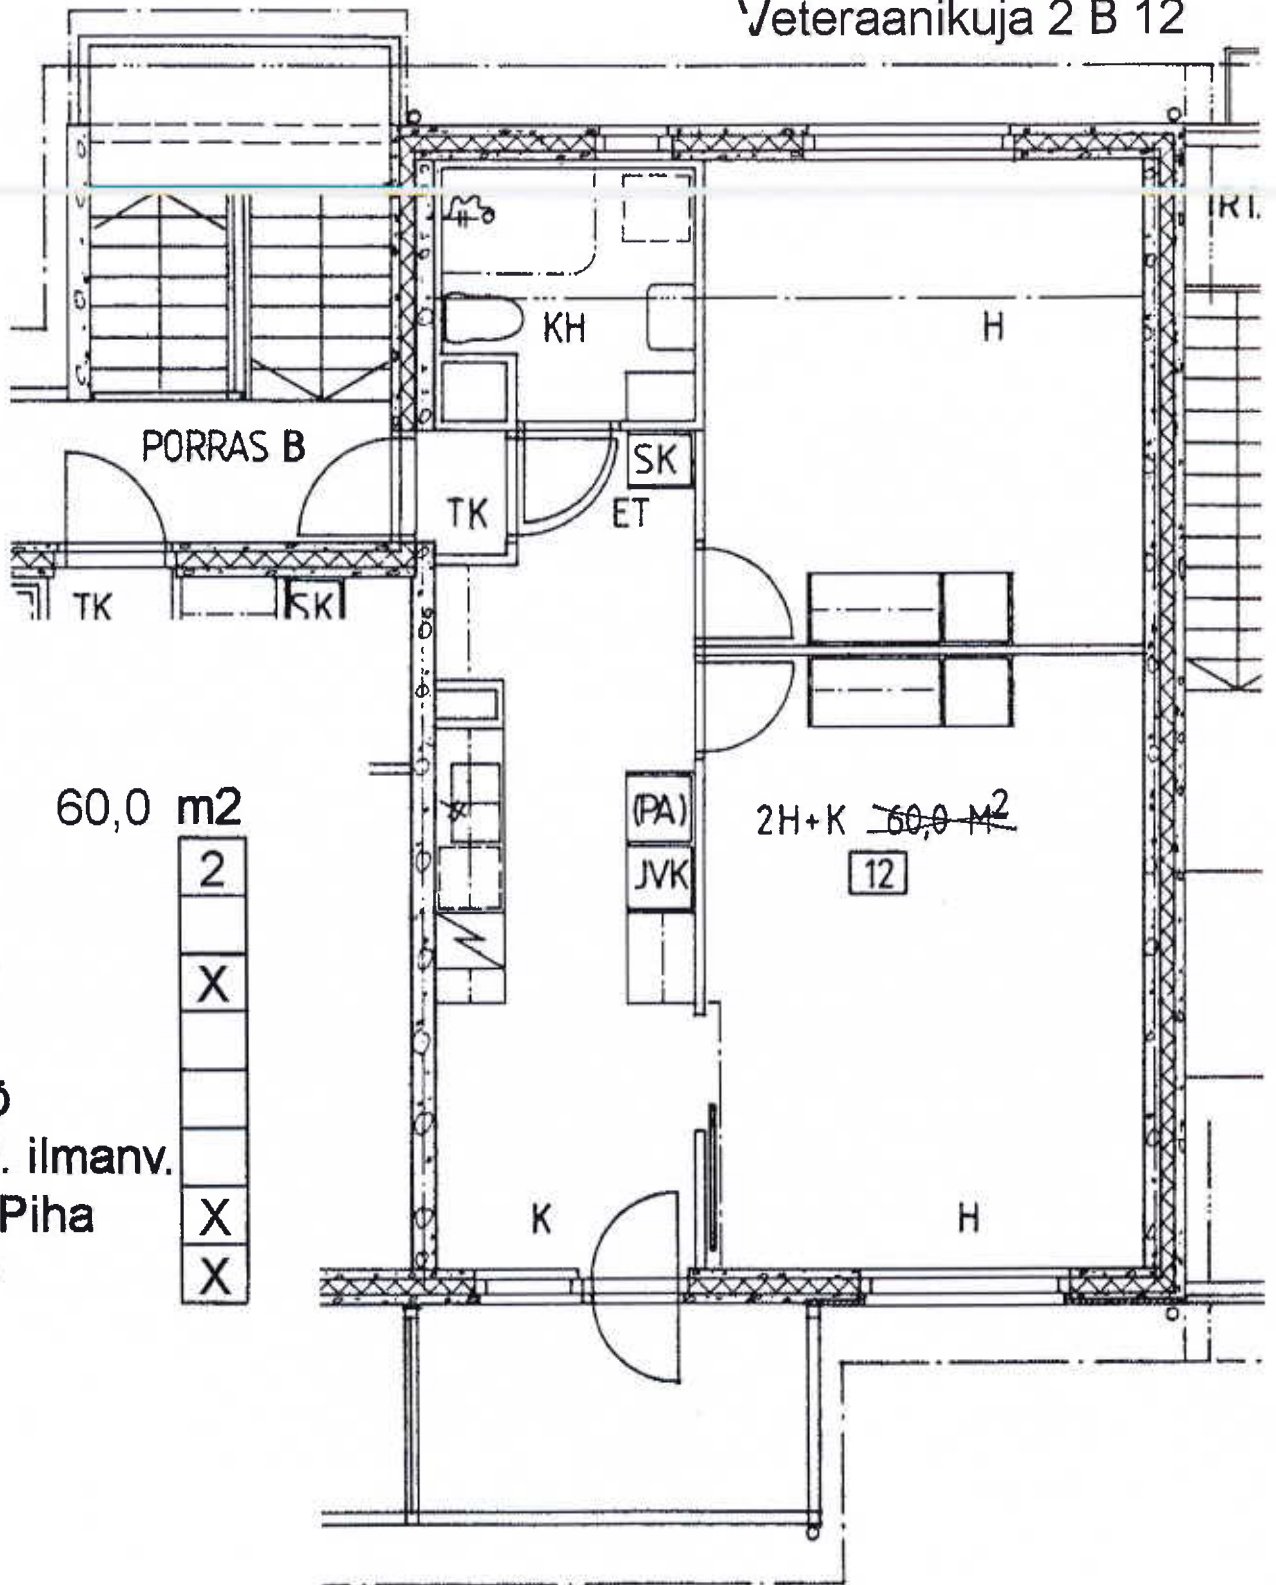

2 h + k	60,0 m ²
Kerros	2
Hissi	
Jääkaappi	X
Pakastin	
Talokylmiö	
Huon.koht. ilmanv.	
Parveke / Piha	X
Avoporras	X

2H+K ~~60,0 M²~~
12

Veteraanikuja 2 D 21

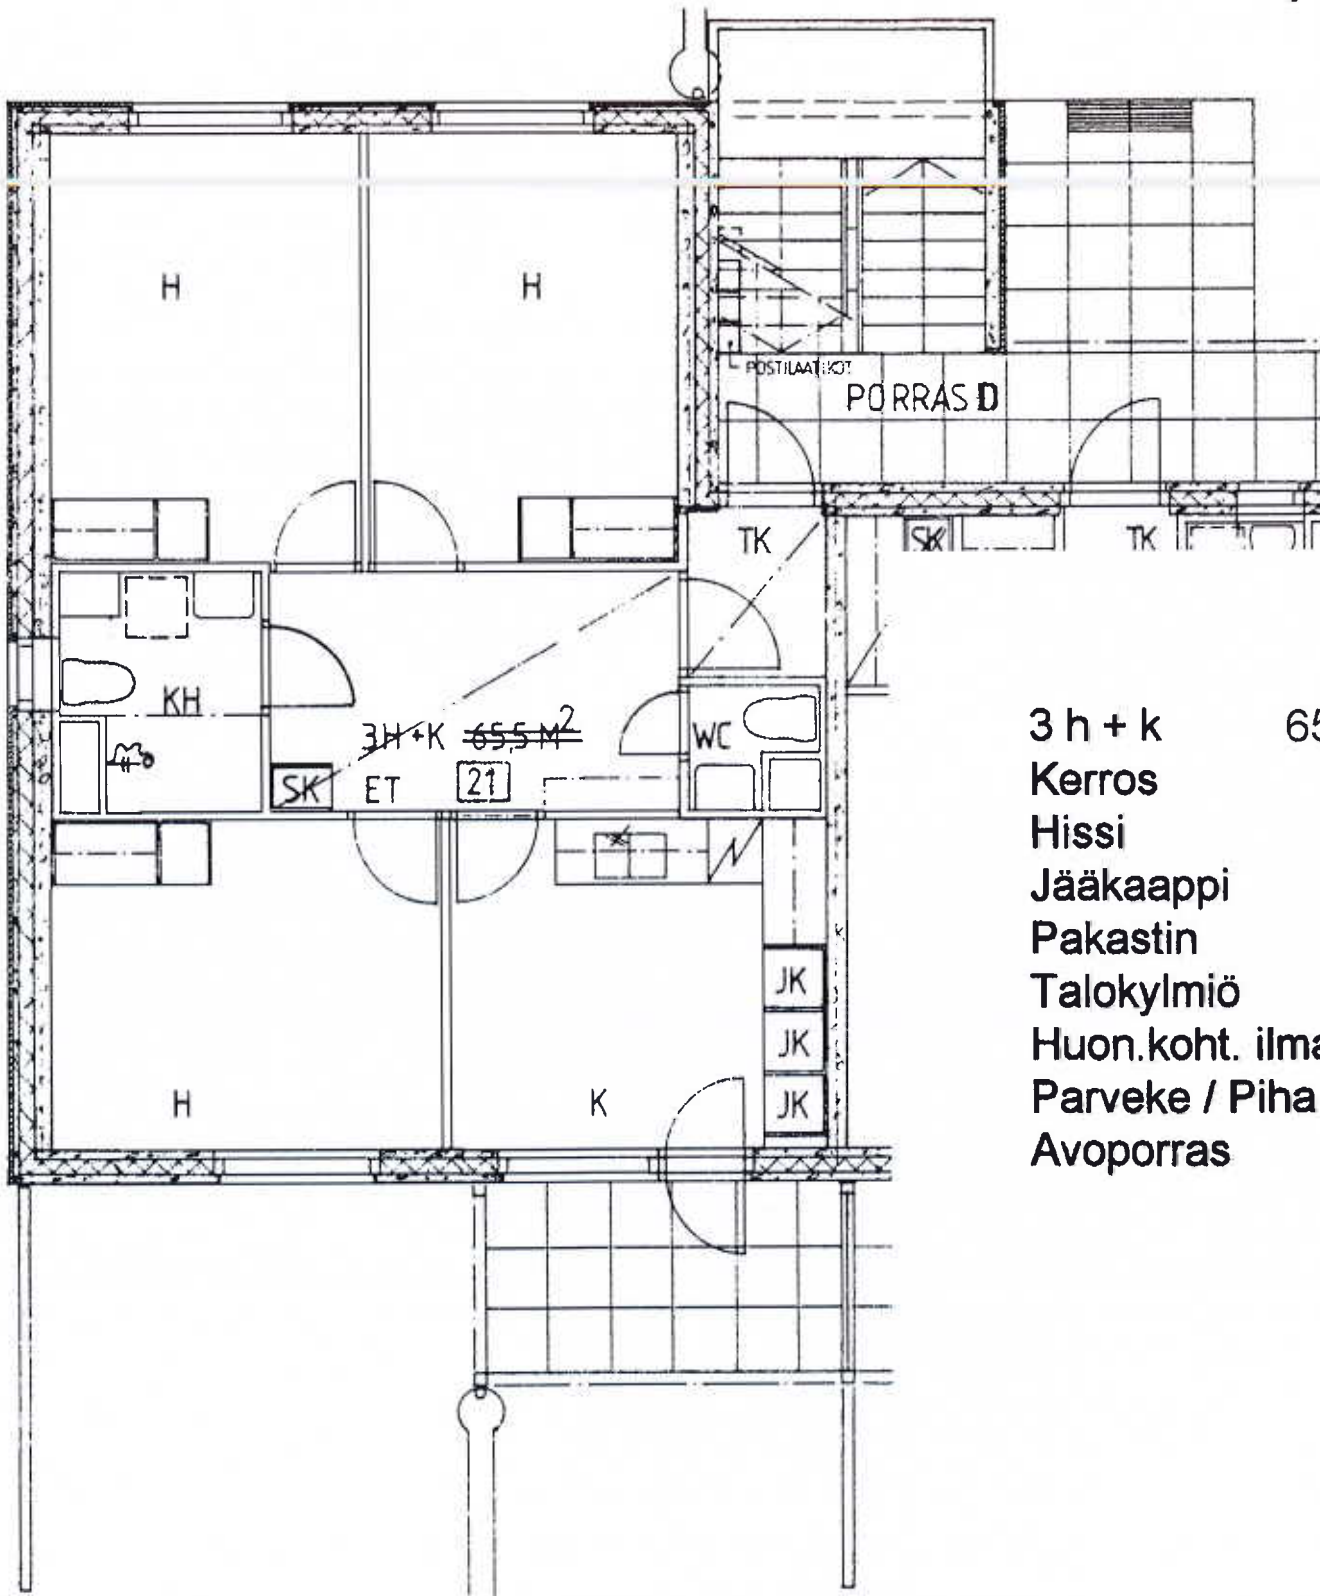

3 h + k	65,5 m ²
Kerros	1
Hissi	
Jääkaappi	X
Pakastin	
Talokylmiö	
Huon.koht. ilmanv.	
Parveke / Piha	X
Avoporras	X