


KURKISUONTIE

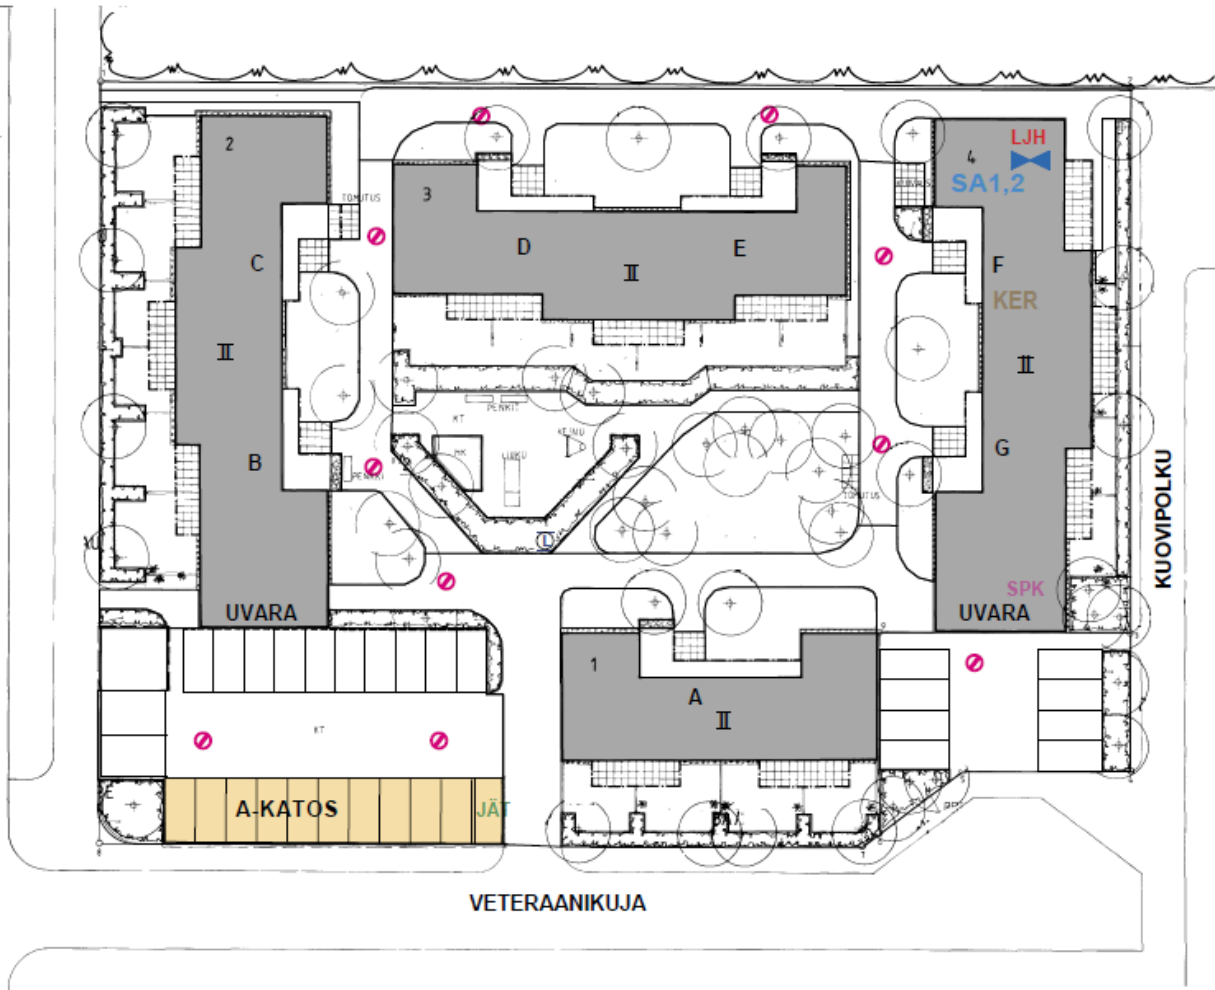

VETERAANIKUJA

KUOVIPOLKU

- Lämmönjakuhuone L J H
- Vesimittarit/pääsulku 
- Sähköpääkeskus S P K
- Sauna S A
- Kerho K E R
- Jätekatos J Ä T
- Lipputanko 
- Sadevesikaivo 
- Käynti katolle tikkailta

Kohde: **VETERAANIKUJA 2**
Mittakaava: 1:400
Sisältö: ASEMAPIIRUSTUS
Pvm: 20.9.2007
REWERO OY