


1. KERROS

Rakennus varustetaan koneellisella ilmapolstolla.
 Asuntojen ulkoseinien, raitistilaventtiilien, ikkunoiden
 ja ovi-ovien ääneneristys 30 dB.
 Rakennus on paloalidestava.

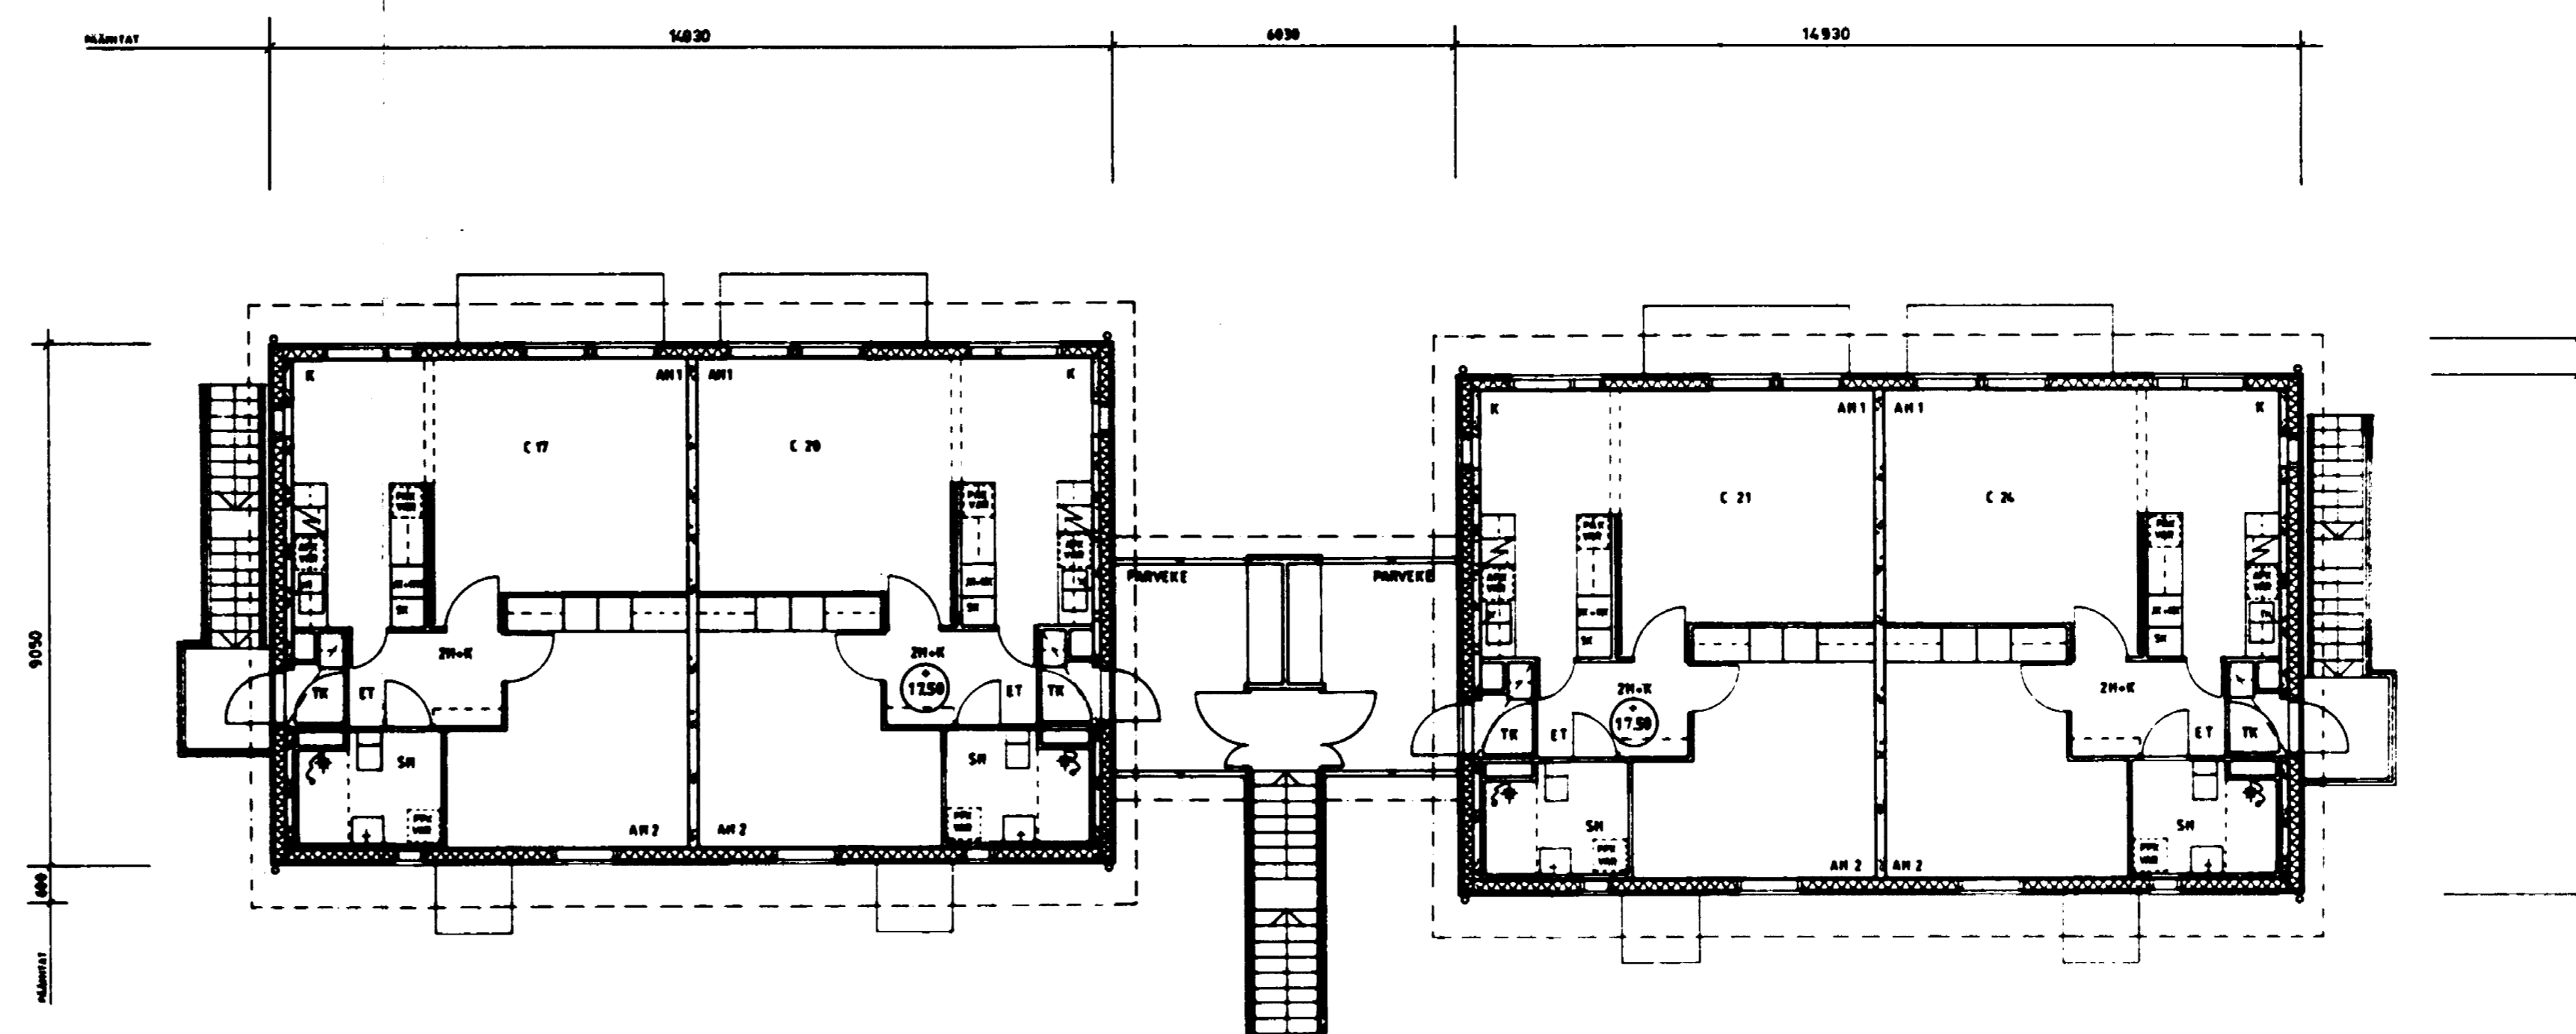

2. KERROS

3566-061-93

RAKENNUSLUPAILMOITUS
 vuorokausi 7.8.1992
 Hakkola 22.8.1992
 Kirsi Kulkasalo
 Kirsi Kulkasalo

3566-061-93		A/25.4.91/ULKOPORTAISIN LISÄTTY LEPOTASO	
Luokka	35	Koivu	1
Yhteyshenkilö	35131	Yhteyshenkilö	35 92 9 A 11 TUNNUS
Rakennustyyppi	UUDISRAKENNUS	Rakennustyyppi	PÄÄPIIRUSTUS
Kiinteistö	KIINT. OY TORPPARINMAENTIE	Kiinteistö	TALOTYYPPI 1 TALO C (D,E)
Kaupunki	HELSINKI 69	Kerros	1-2. KERROS
Arkkitehti	ARKKITEHTUURITOIMISTO TOURO MERONEN CASTREJUNRATU 11 00500 HELSINKI 53 PUH 30-761 4822	Maastabiili	1:100
Arkkitehti	ARK	Arkkitehti	205
Arkkitehti	30111990	Arkkitehti	6