



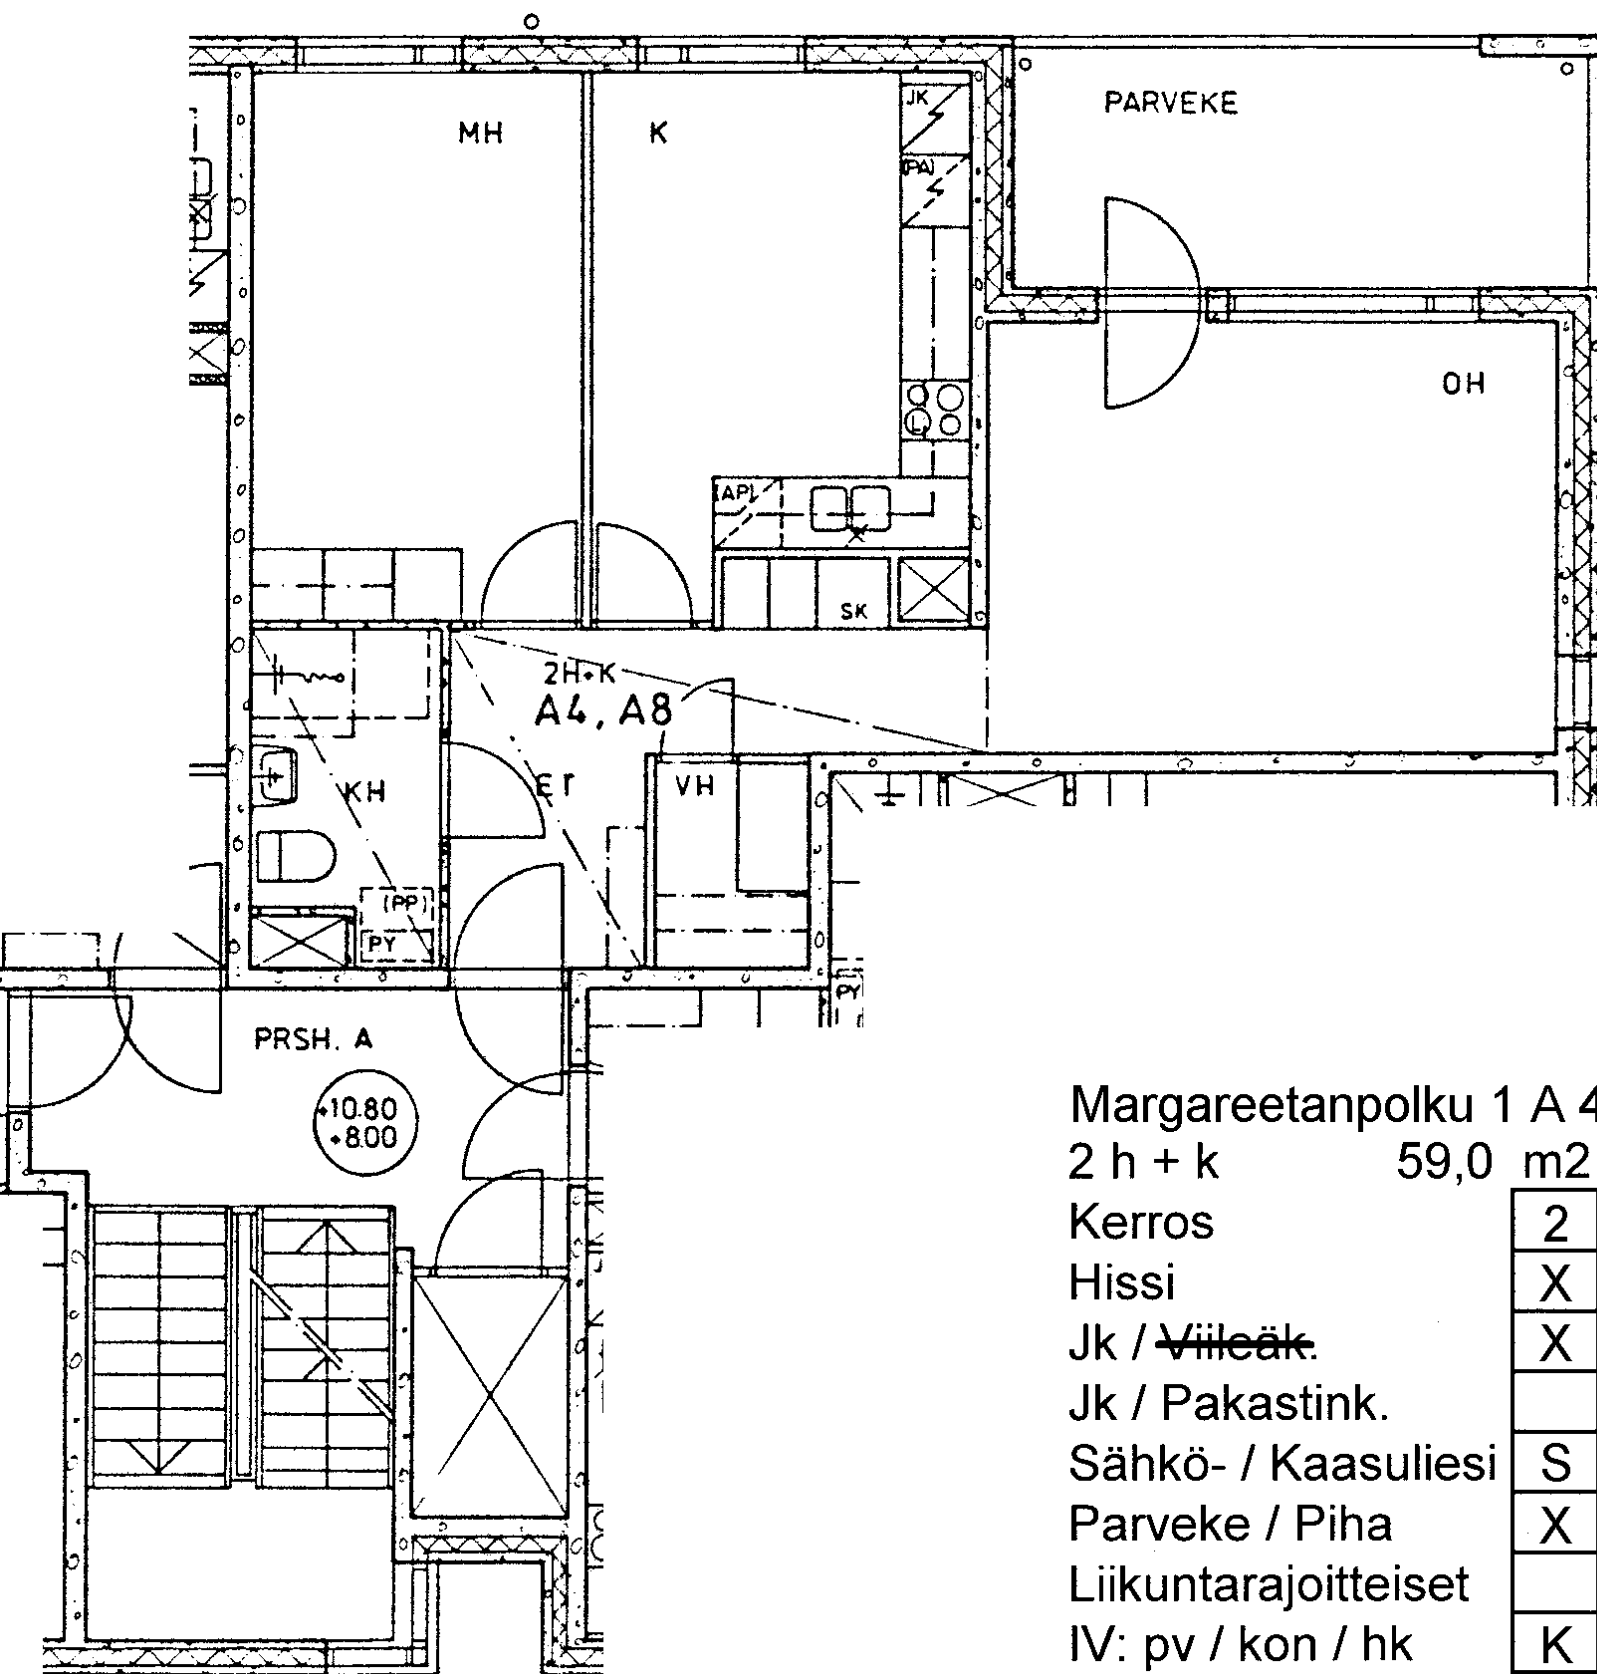

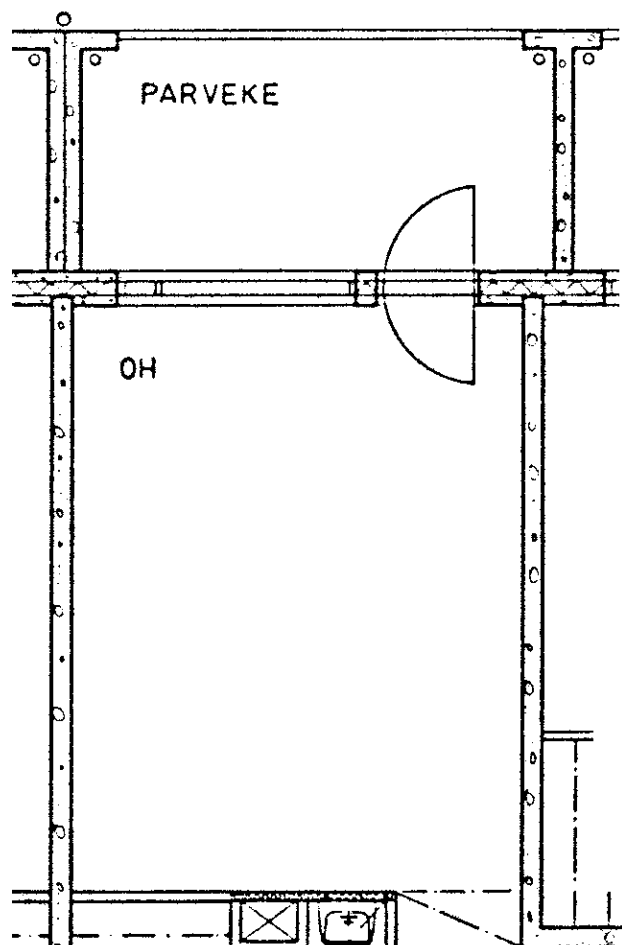



Margareetanpolku 1 A 6

3 h + k 76,5 m²

Kerros 2

Hissi X

Jk / ~~Villeäk.~~ X


Jk / Pakastink.


Sähkö- / Kaasuliesi S

Parveke / Piha X

Liikuntarajoitteiset

IV: pv / kon / hk K

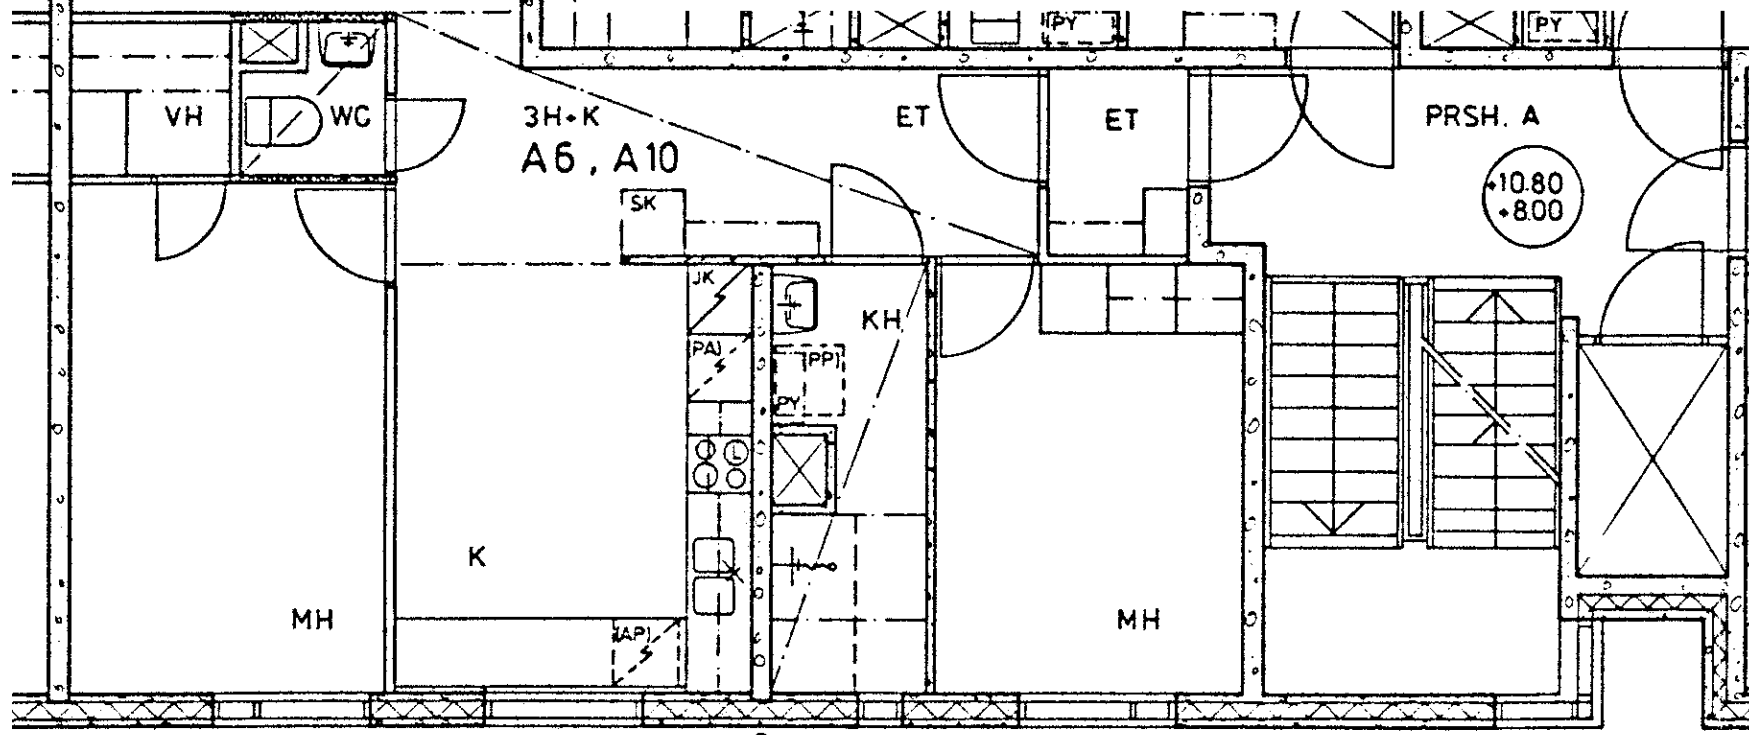


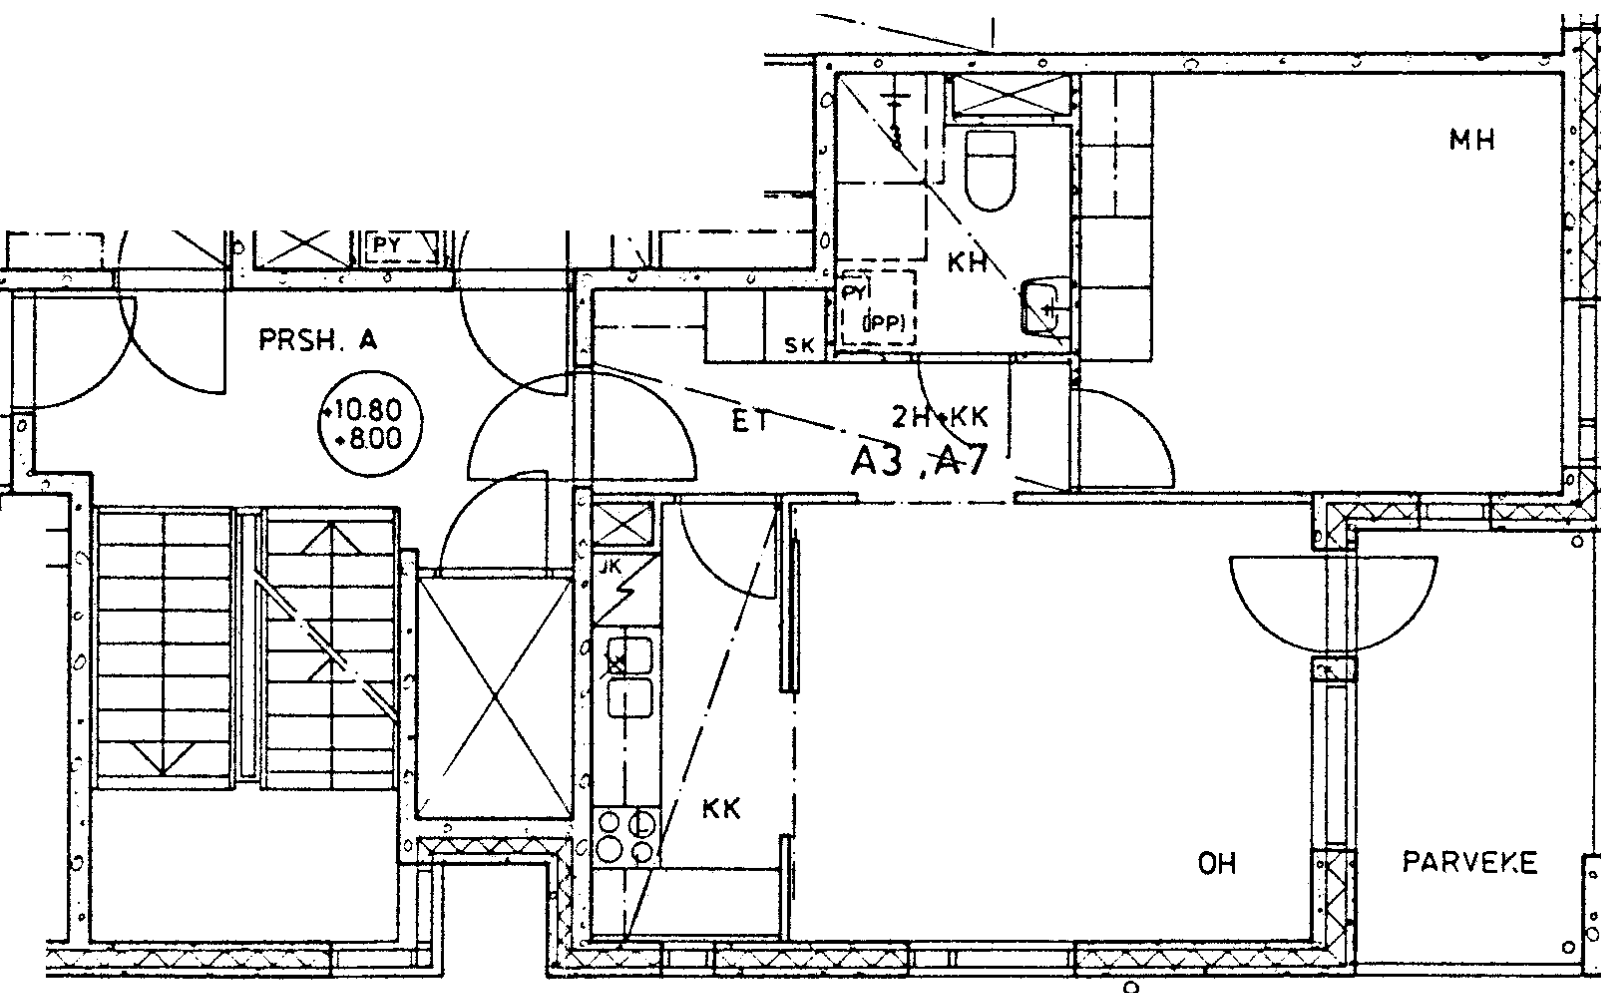



Margareetanpolku 1 A 7

2 h + kk 47,0 m²

Kerros	3
Hissi	X
Jk / Villak.	X
Jk / Pakastink.	
Sähkö- / Kaasuliesi	S
Parveke / Piha	X
Liikuntarajoitteiset	
IV: pv / kon / hk	K

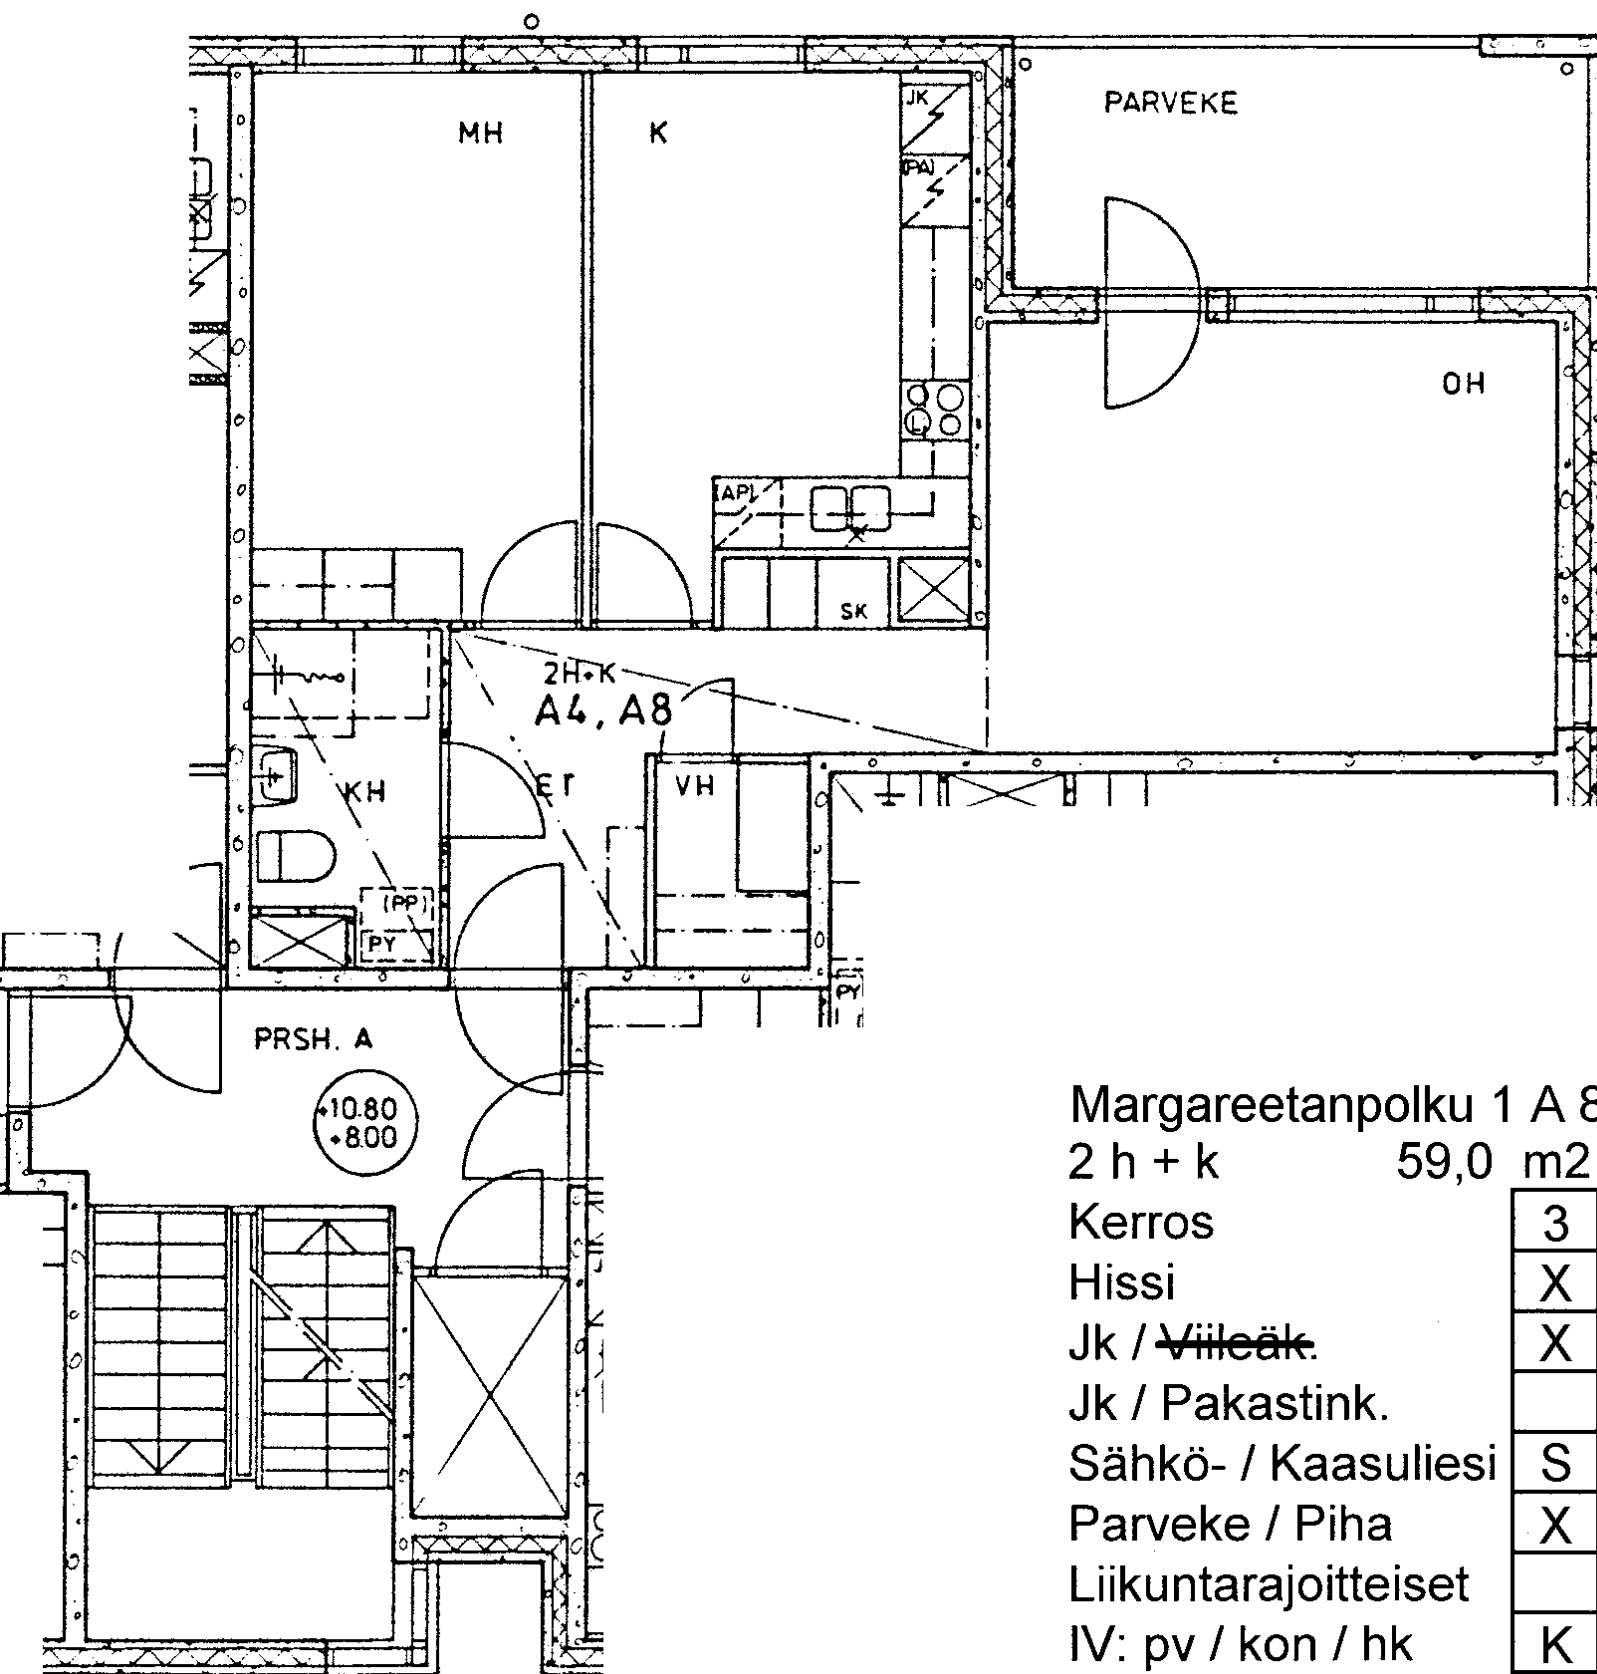

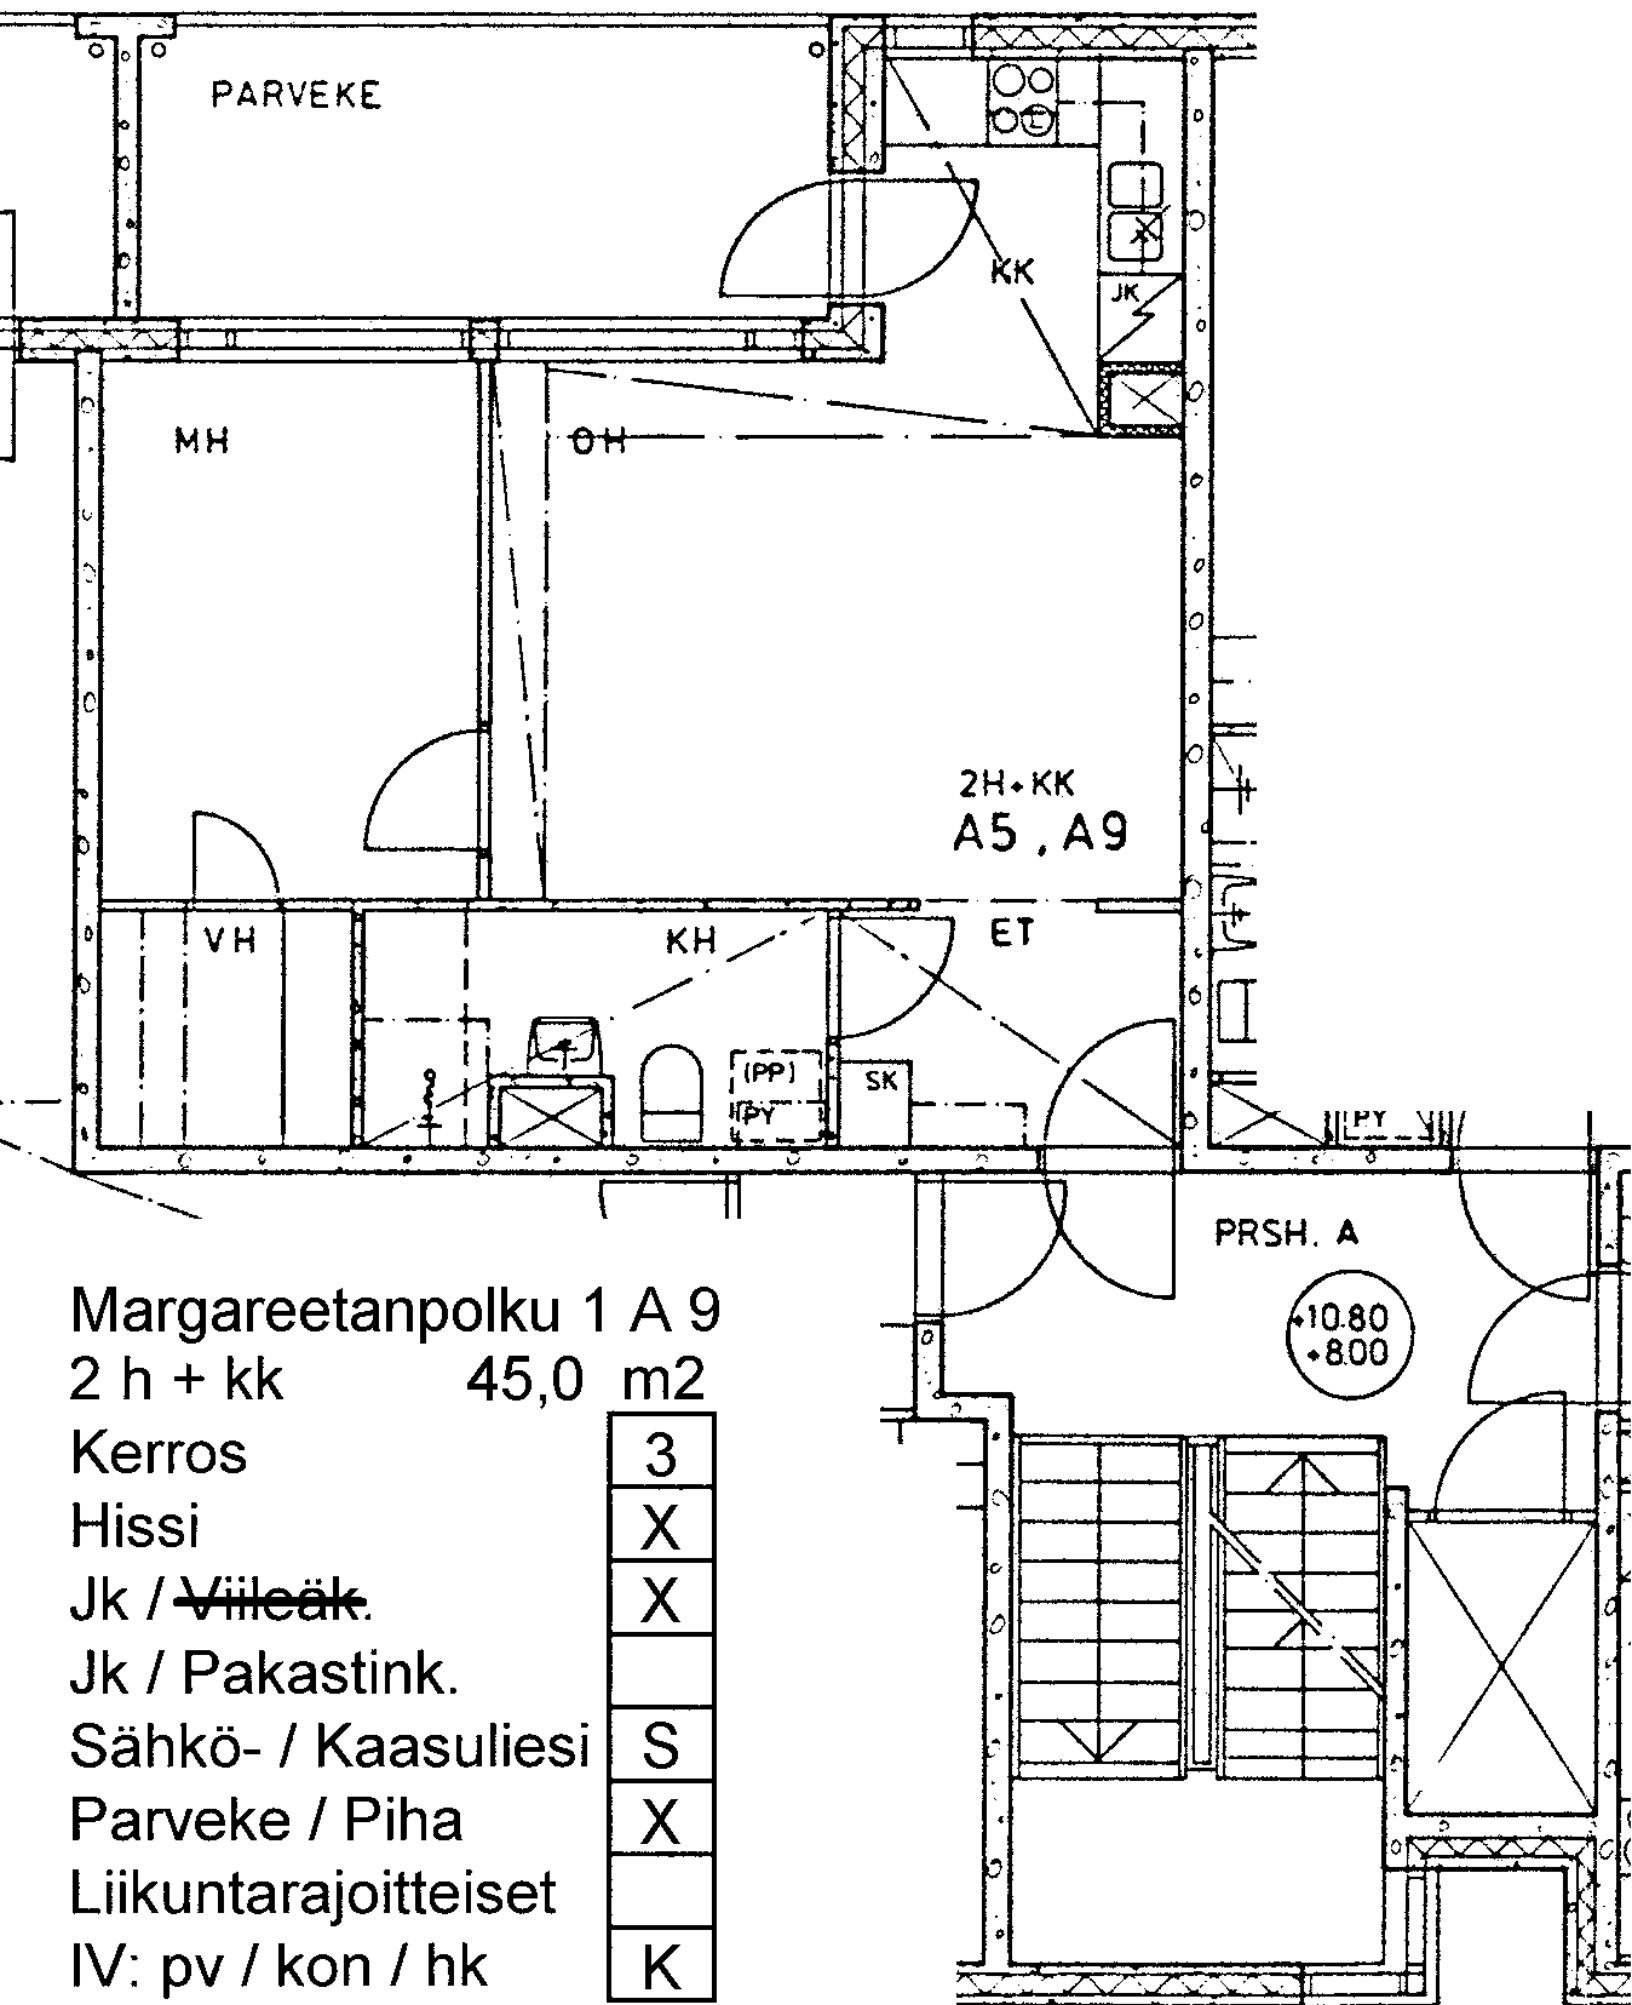

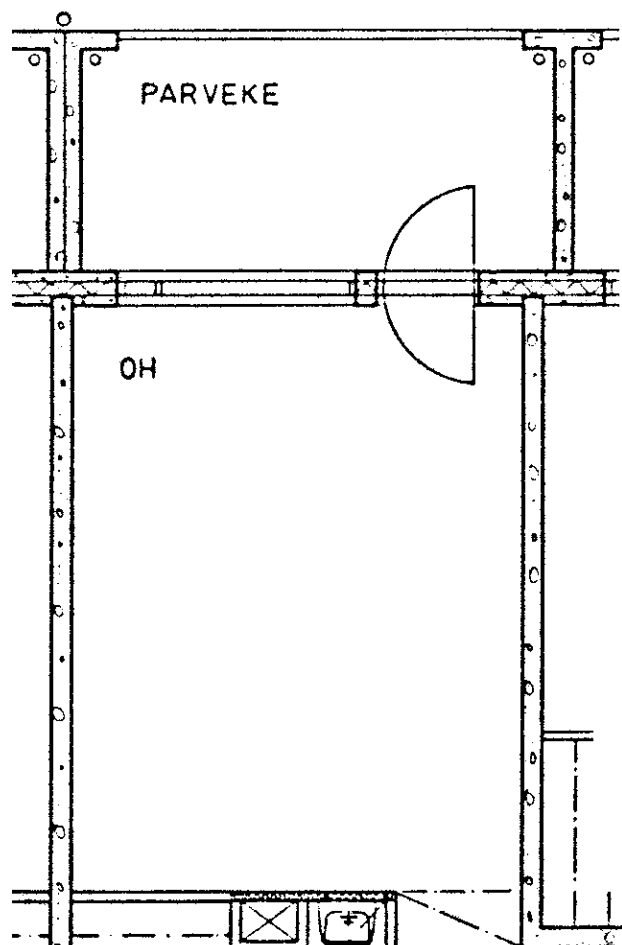

Margareetanpolku 1 A 10

3 h + k

76,5 m²

Kerros

3

Hissi

X

Jk / ~~Villeäk.~~

X

Jk / Pakastink.

Sähkö- / Kaasuliesi

S


Parveke / Piha


X

Liikuntarajoitteiset

IV: pv / kon / hk

K


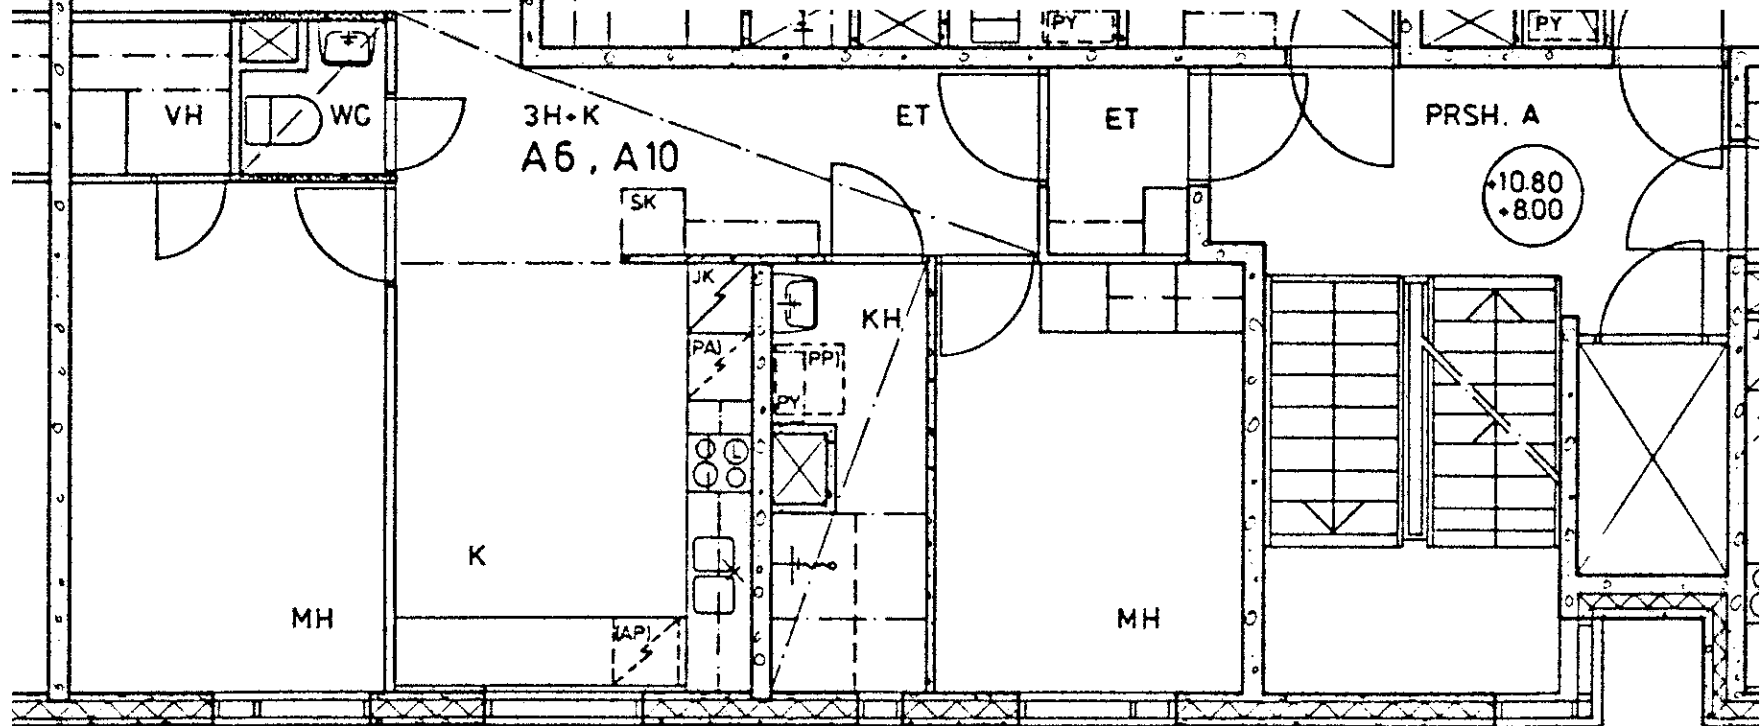


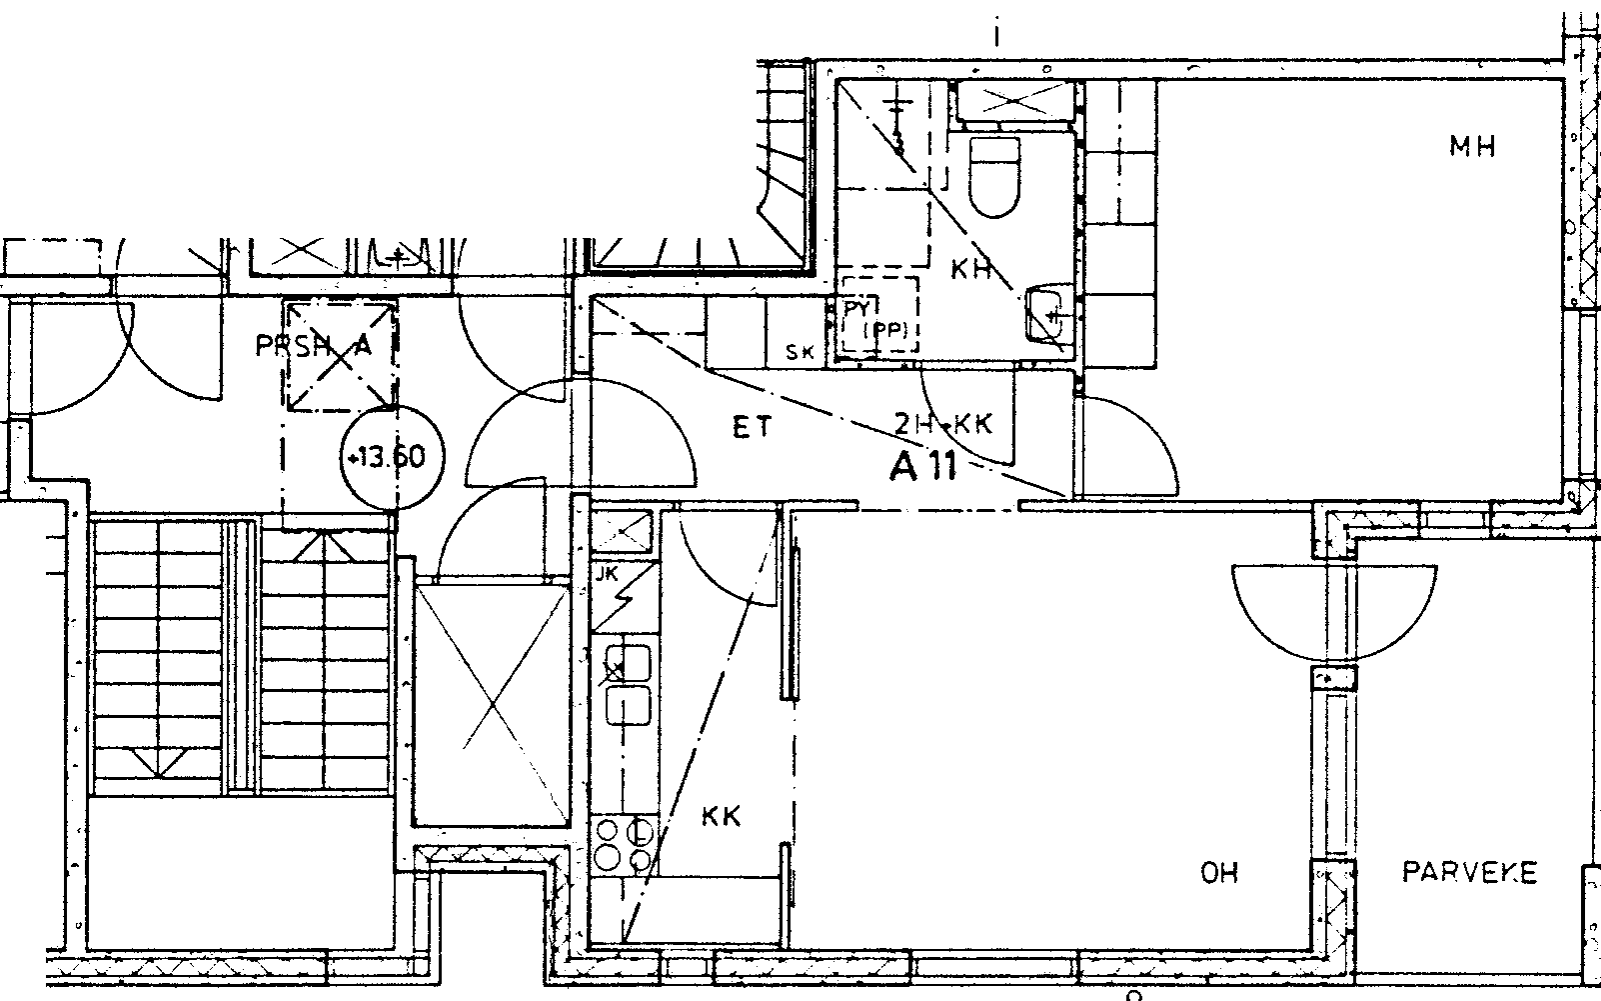

Margareetanpolku 1 A 11

2 h + kk 47,0 m2

Kerros	4
Hissi	X
Jk / Vileäk.	X
Jk / Pakastink.	
Sähkö- / Kaasuliesi	S
Parveke / Piha	X
Liikuntarajoitteiset	
IV: pv / kon / hk	K

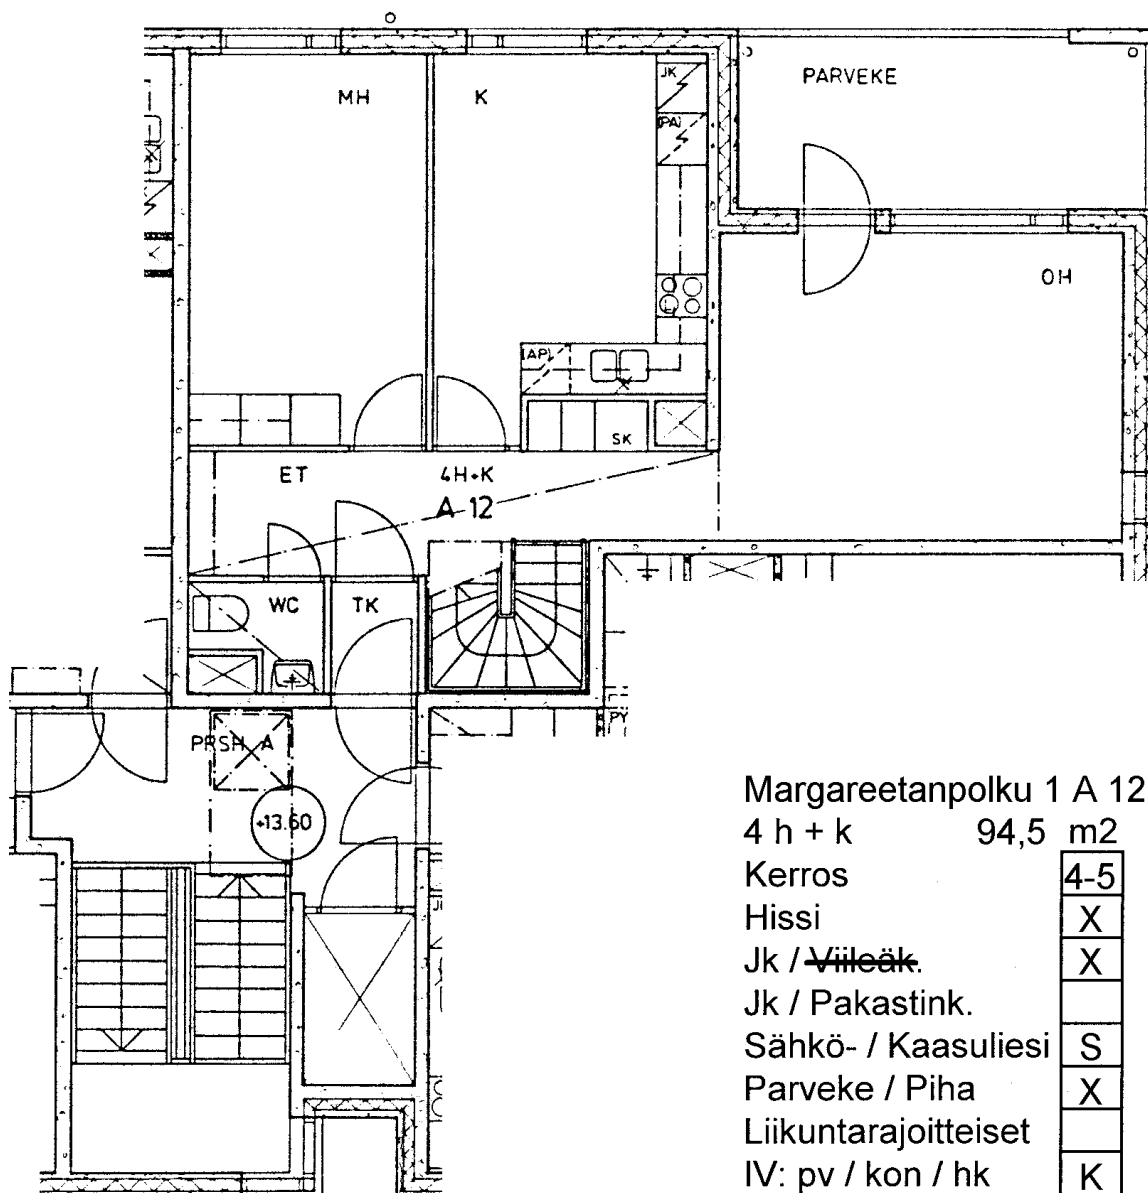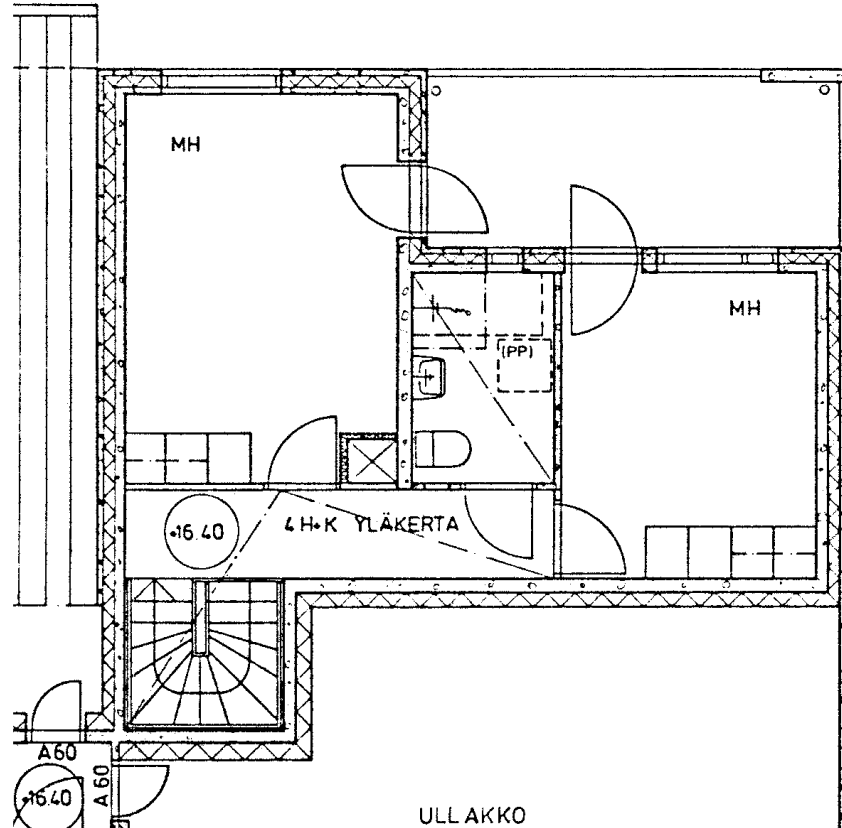

Margareetanpolku 1 A 12

4 h + k 94,5 m²

Kerros 4-5

Hissi X

Jk / ~~Välöak.~~ X


Jk / Pakastink.

Sähkö- / Kaasuliesi S

Parveke / Piha X

Liikuntarajoitteiset


IV: pv / kon / hk K

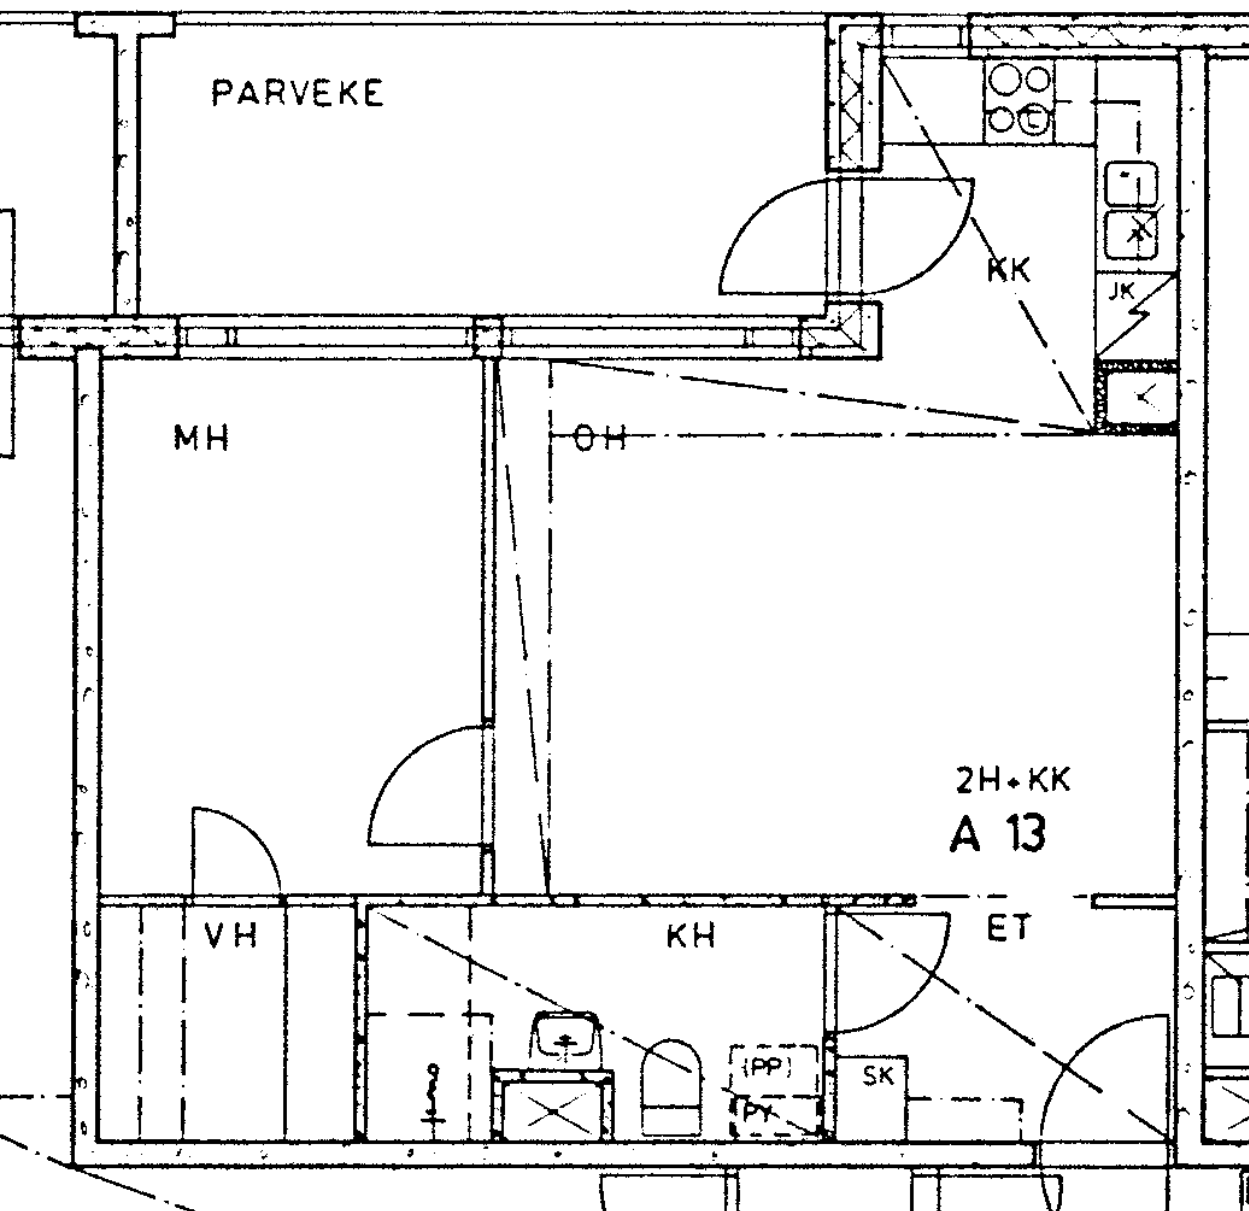


Margareetanpolku 1 A 13

2 h + kk 45,0 m²

Kerros	4
Hissi	X
Jk / Vileäk.	X
Jk / Pakastink.	
Sähkö- / Kaasuliesi	S
Parveke / Piha	X
Liikuntarajoitteiset	
IV: pv / kon / hk	K

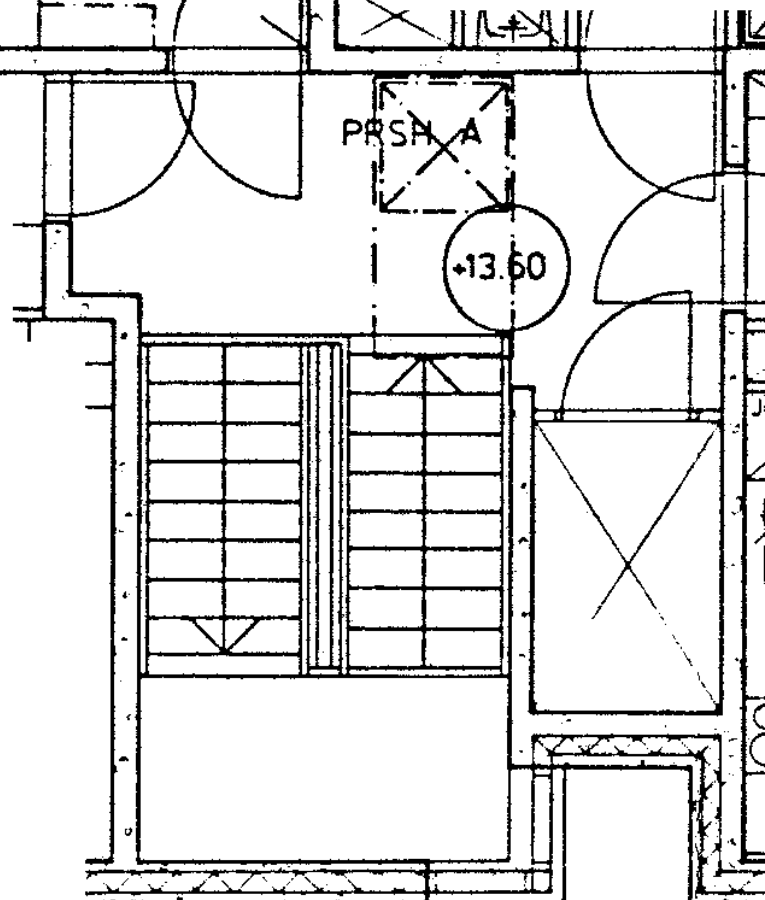

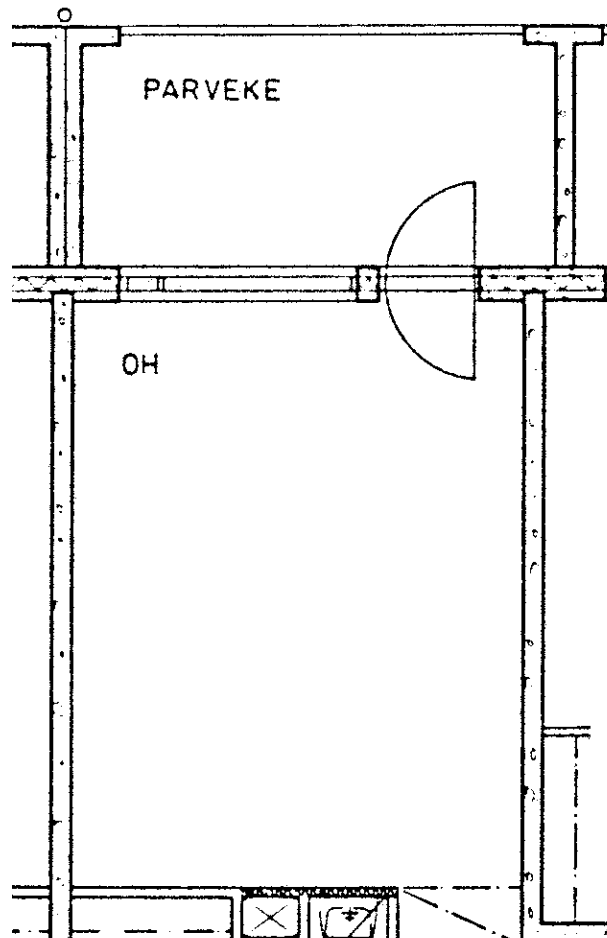

Margareetanpolku 1 A 14

3 h + k

76,5 m²

Kerros

4

Hissi

X

Jk / ~~Välleäk.~~

X

Jk / Pakastink.

Sähkö- / Kaasuliesi

S


Parveke / Piha


X

Liikuntarajoitteiset

IV: pv / kon / hk

K

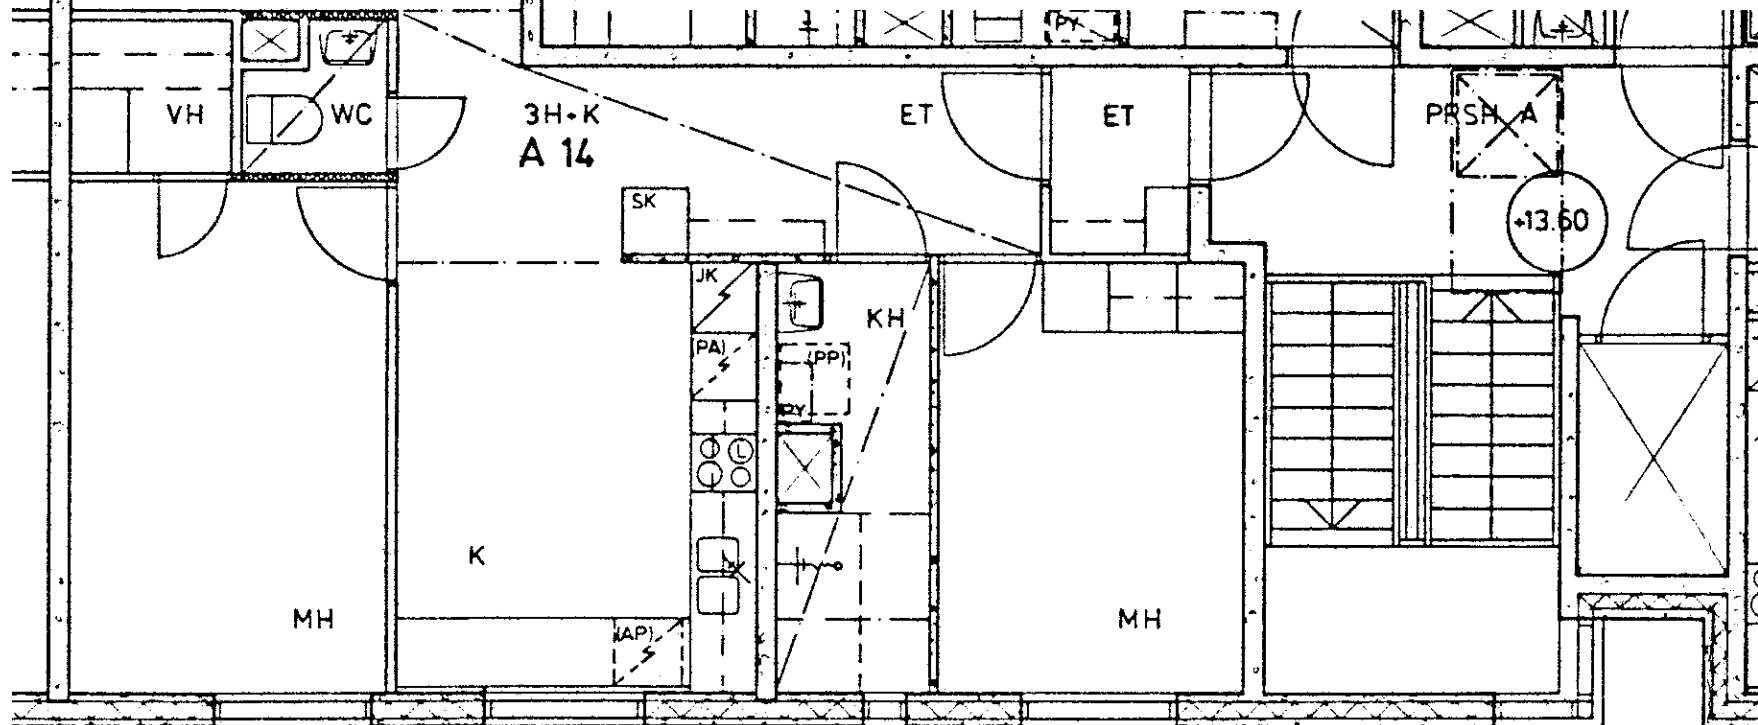

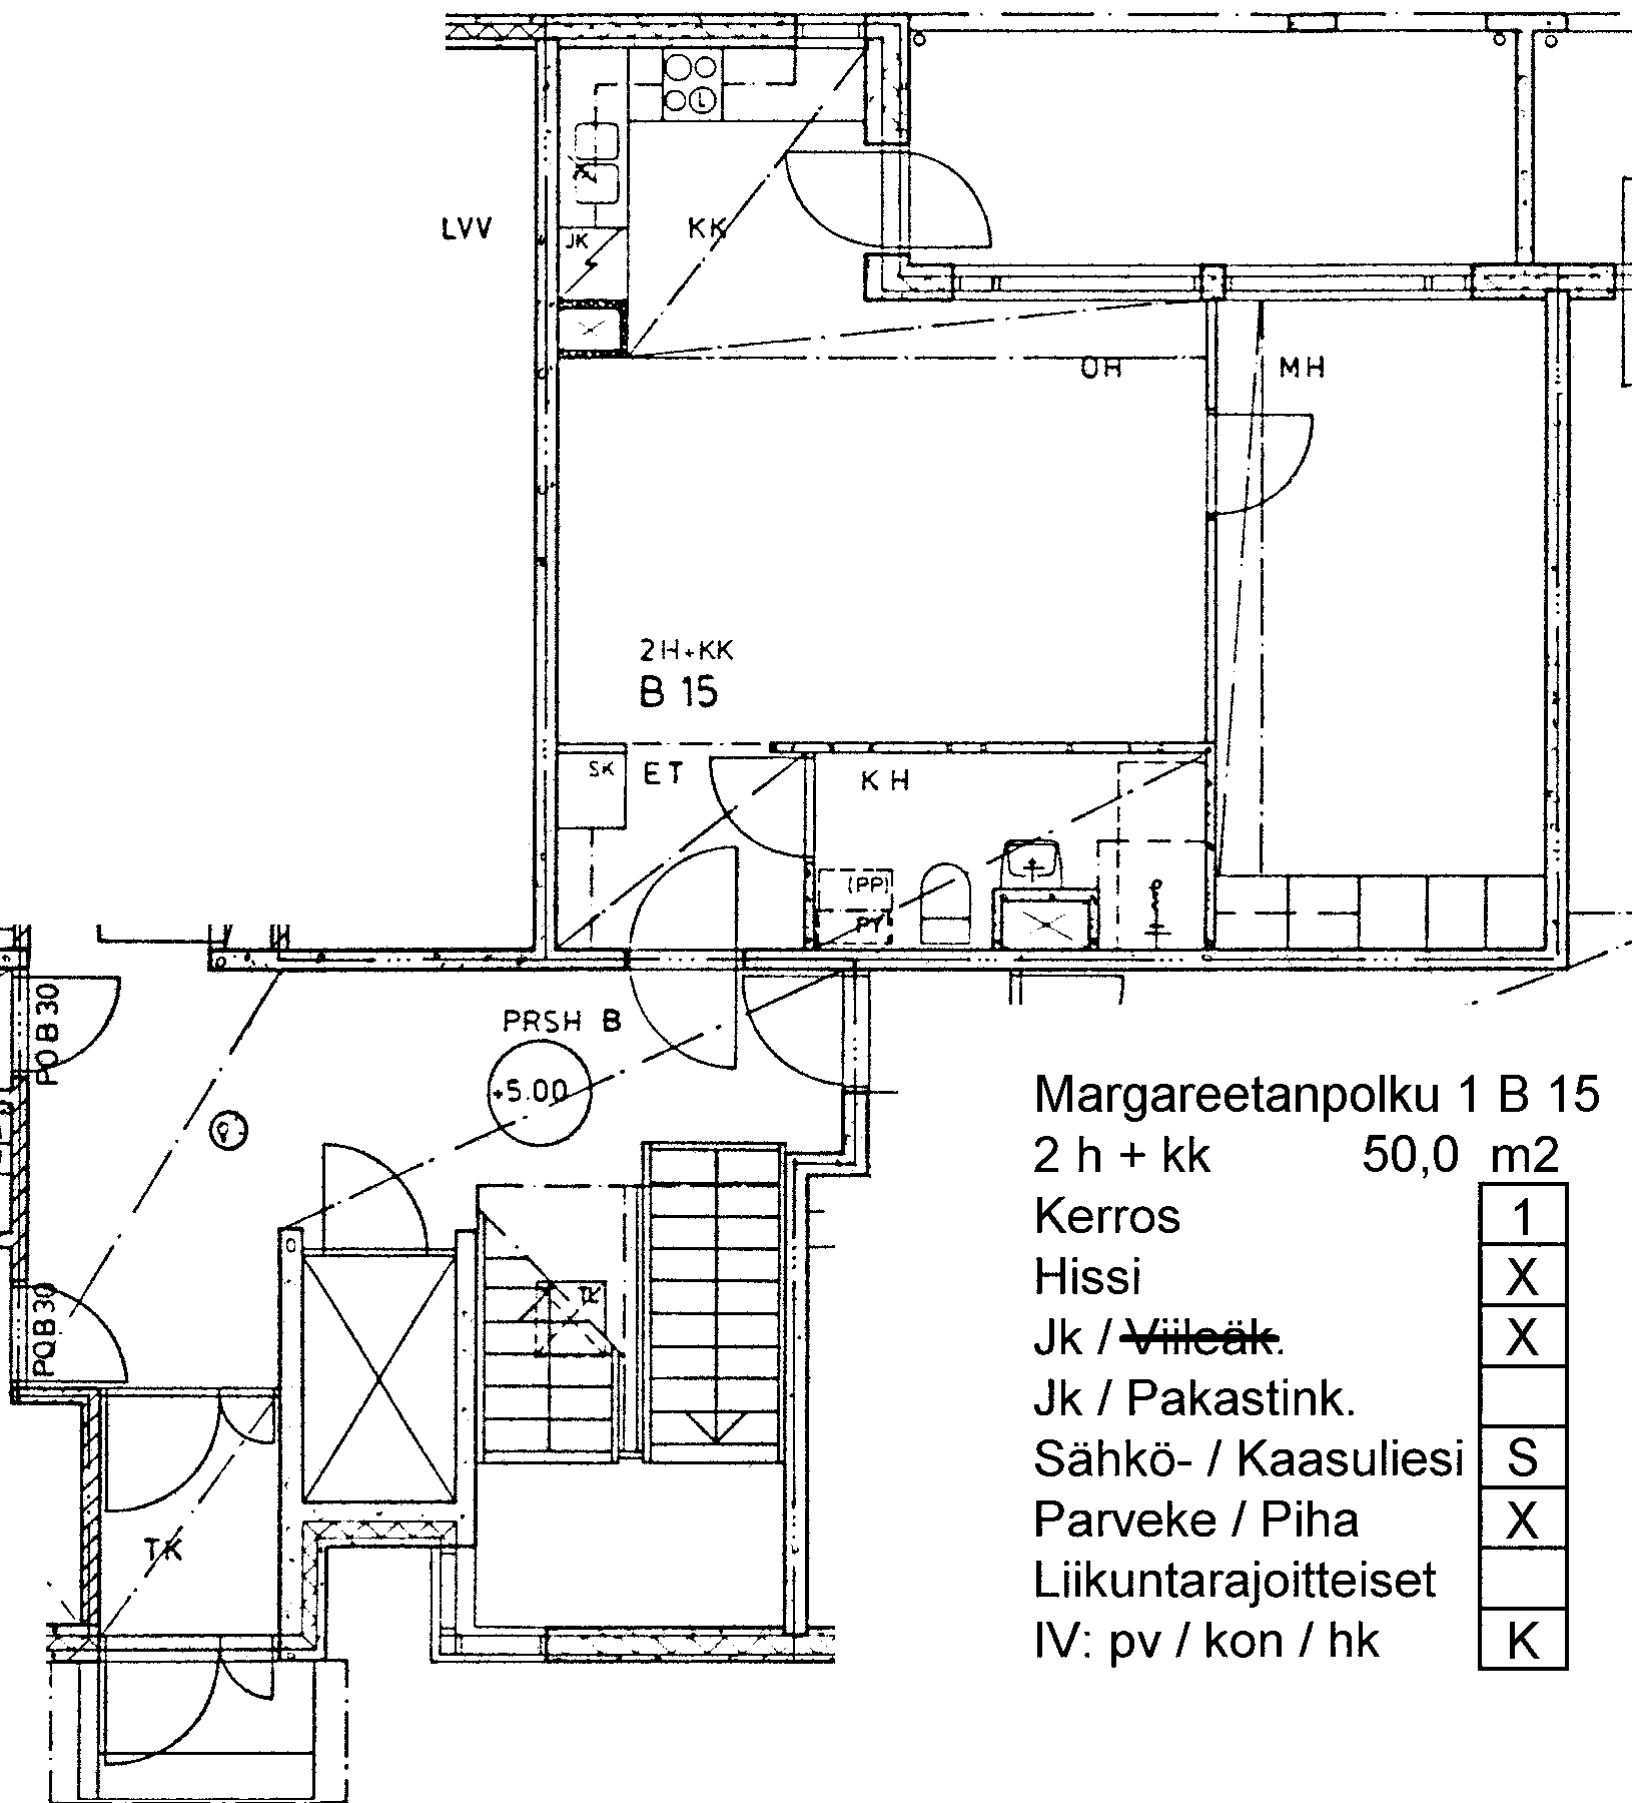

Margareetanpolku 1 B 15

2 h + kk 50,0 m²

Kerros

Hissi

Jk / ~~Villeäk.~~

Jk / Pakastink.

Sähkö- / Kaasuliesi

Parveke / Piha

Liikuntarajoitteiset

IV: pv / kon / hk

1
X
X
S
X
K

Margareetanpolku 1 B 16

3 h + k 76,5 m²

Kerros

1

Hissi

X

Jk / ~~Vileäk.~~

X

Jk / Pakastink.

Sähkö- / Kaasuliesi

S


Parveke / Piha

X

Liikuntarajoitteiset

IV: pv / kon / hk

K

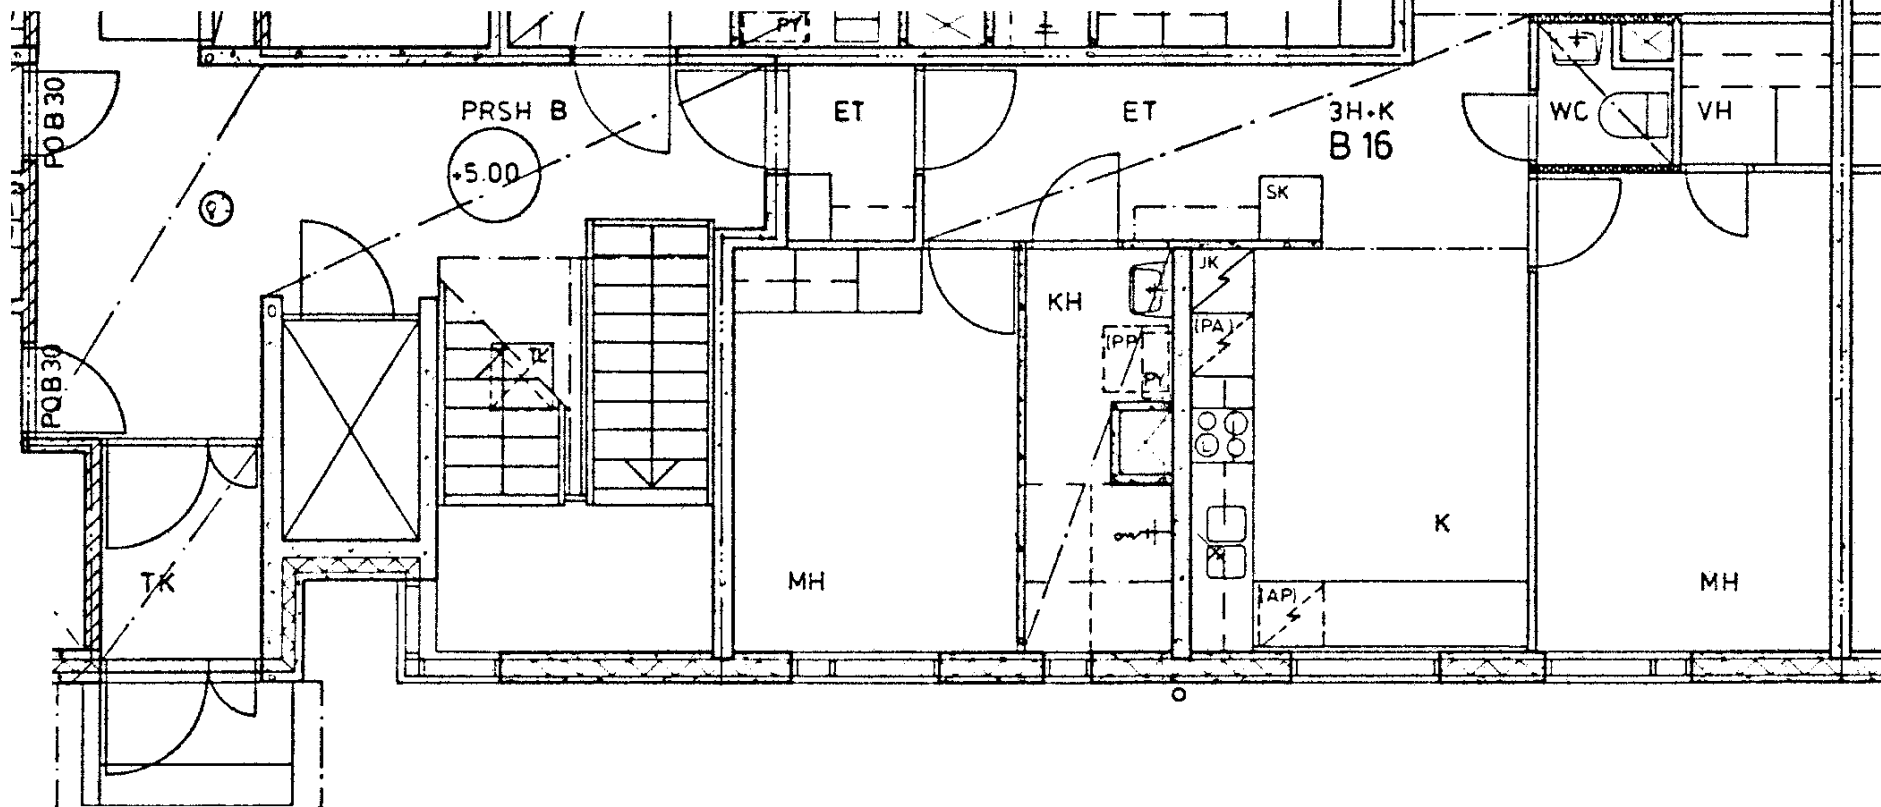

Margareetanpolku 1 B 17

3 h + k 78,5 m²

Kerros 2

Hissi X

Jk / ~~Vileäk.~~ X


Jk / Pakastink.


Sähkö- / Kaasuliesi S


Parveke / Piha X

Liikuntarajoitteiset

IV: pv / kon / hk K

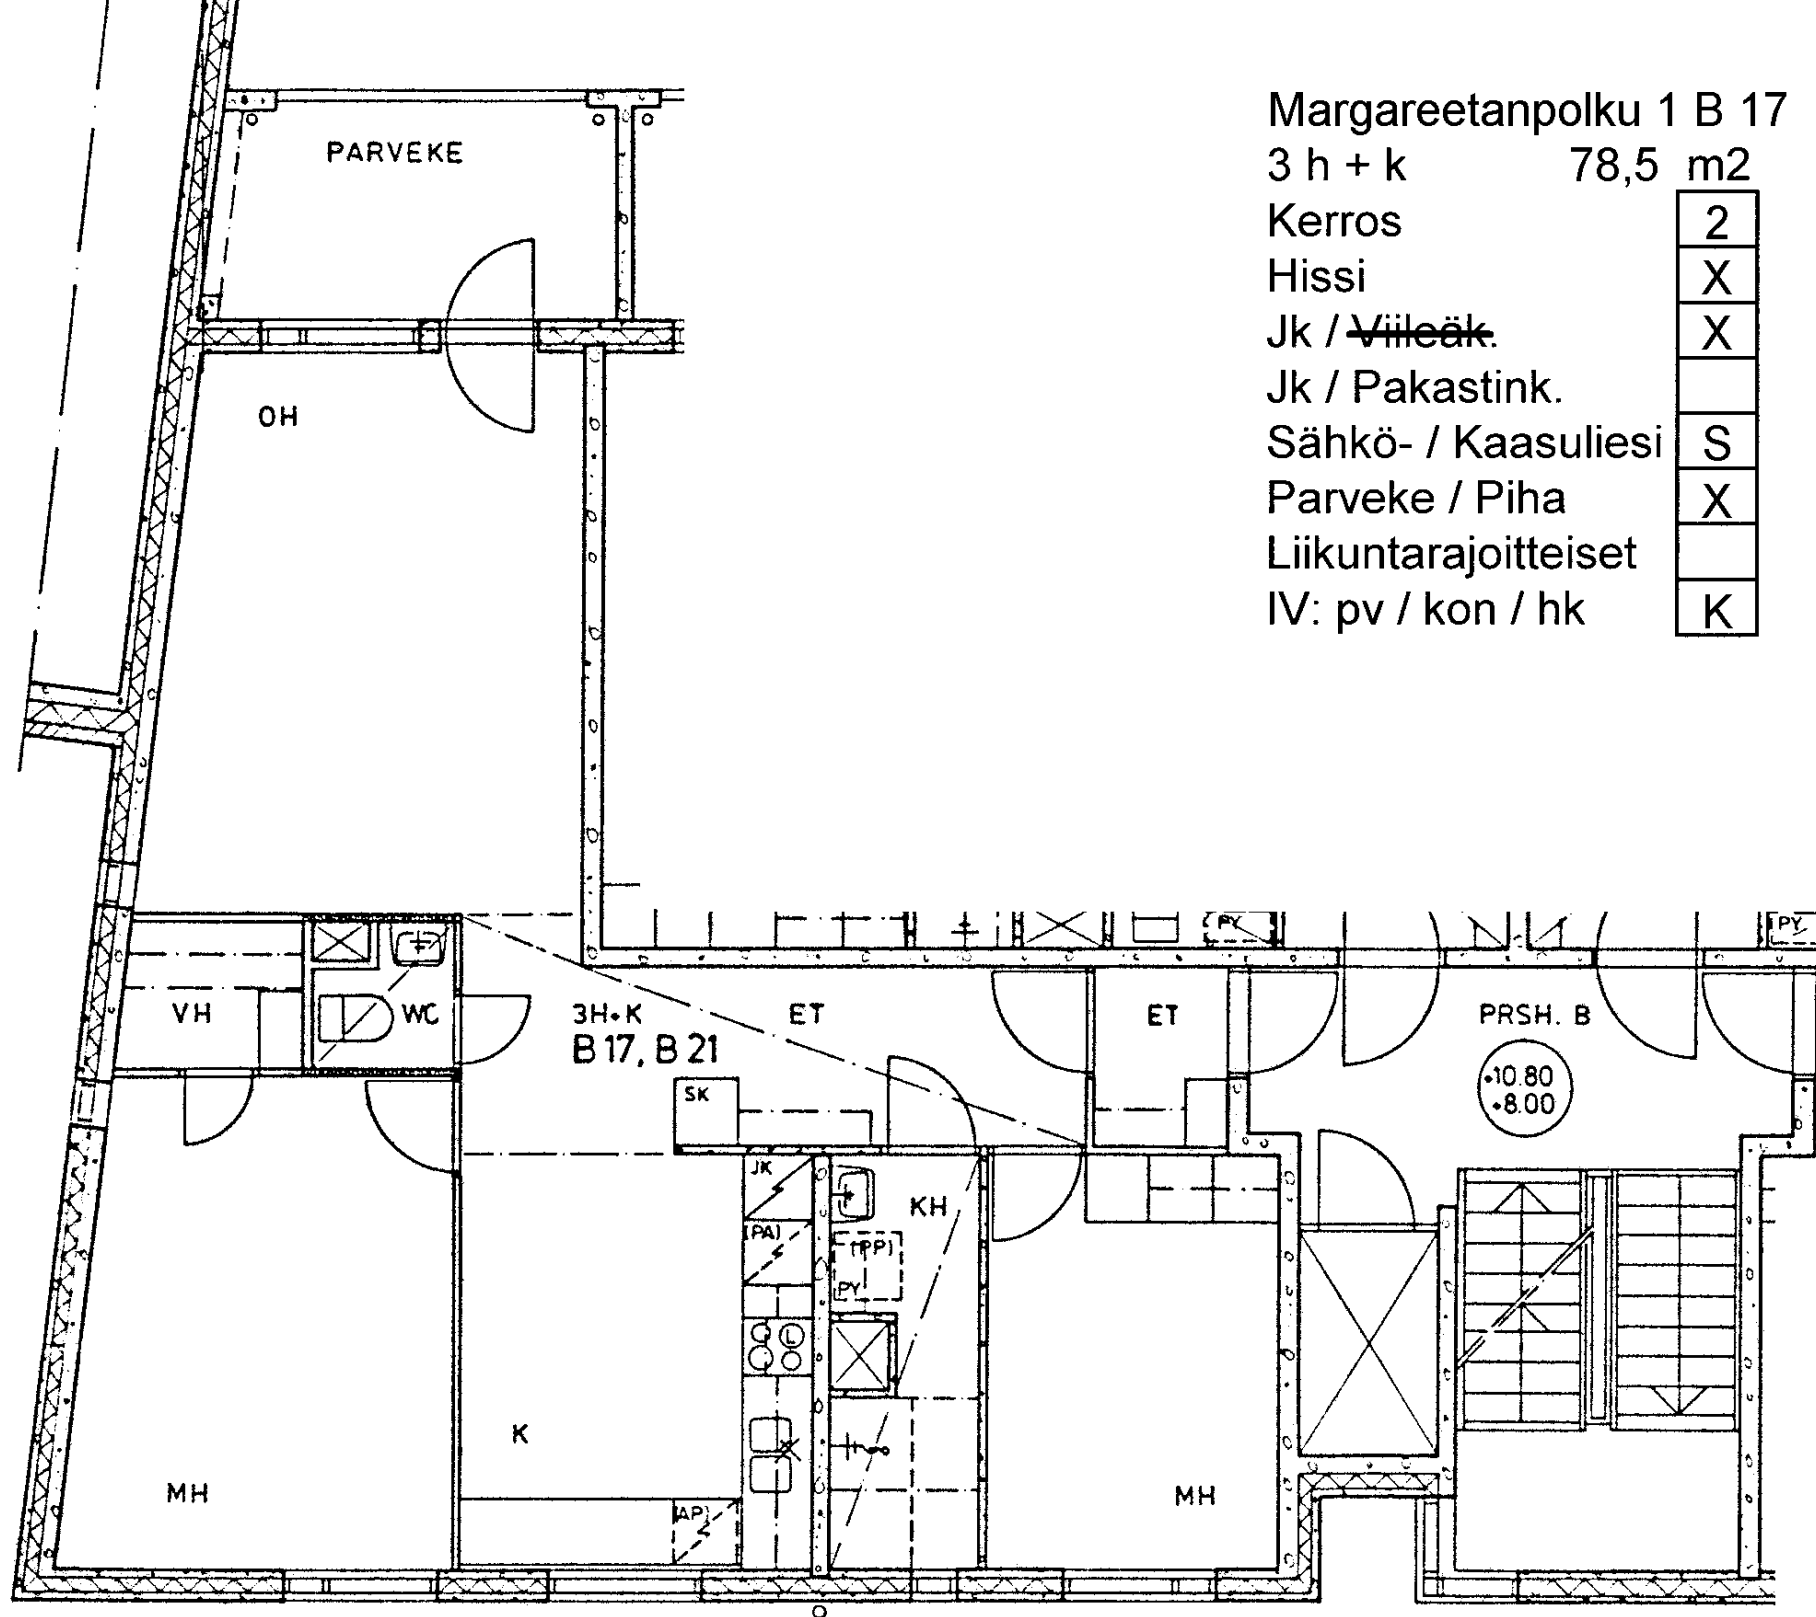

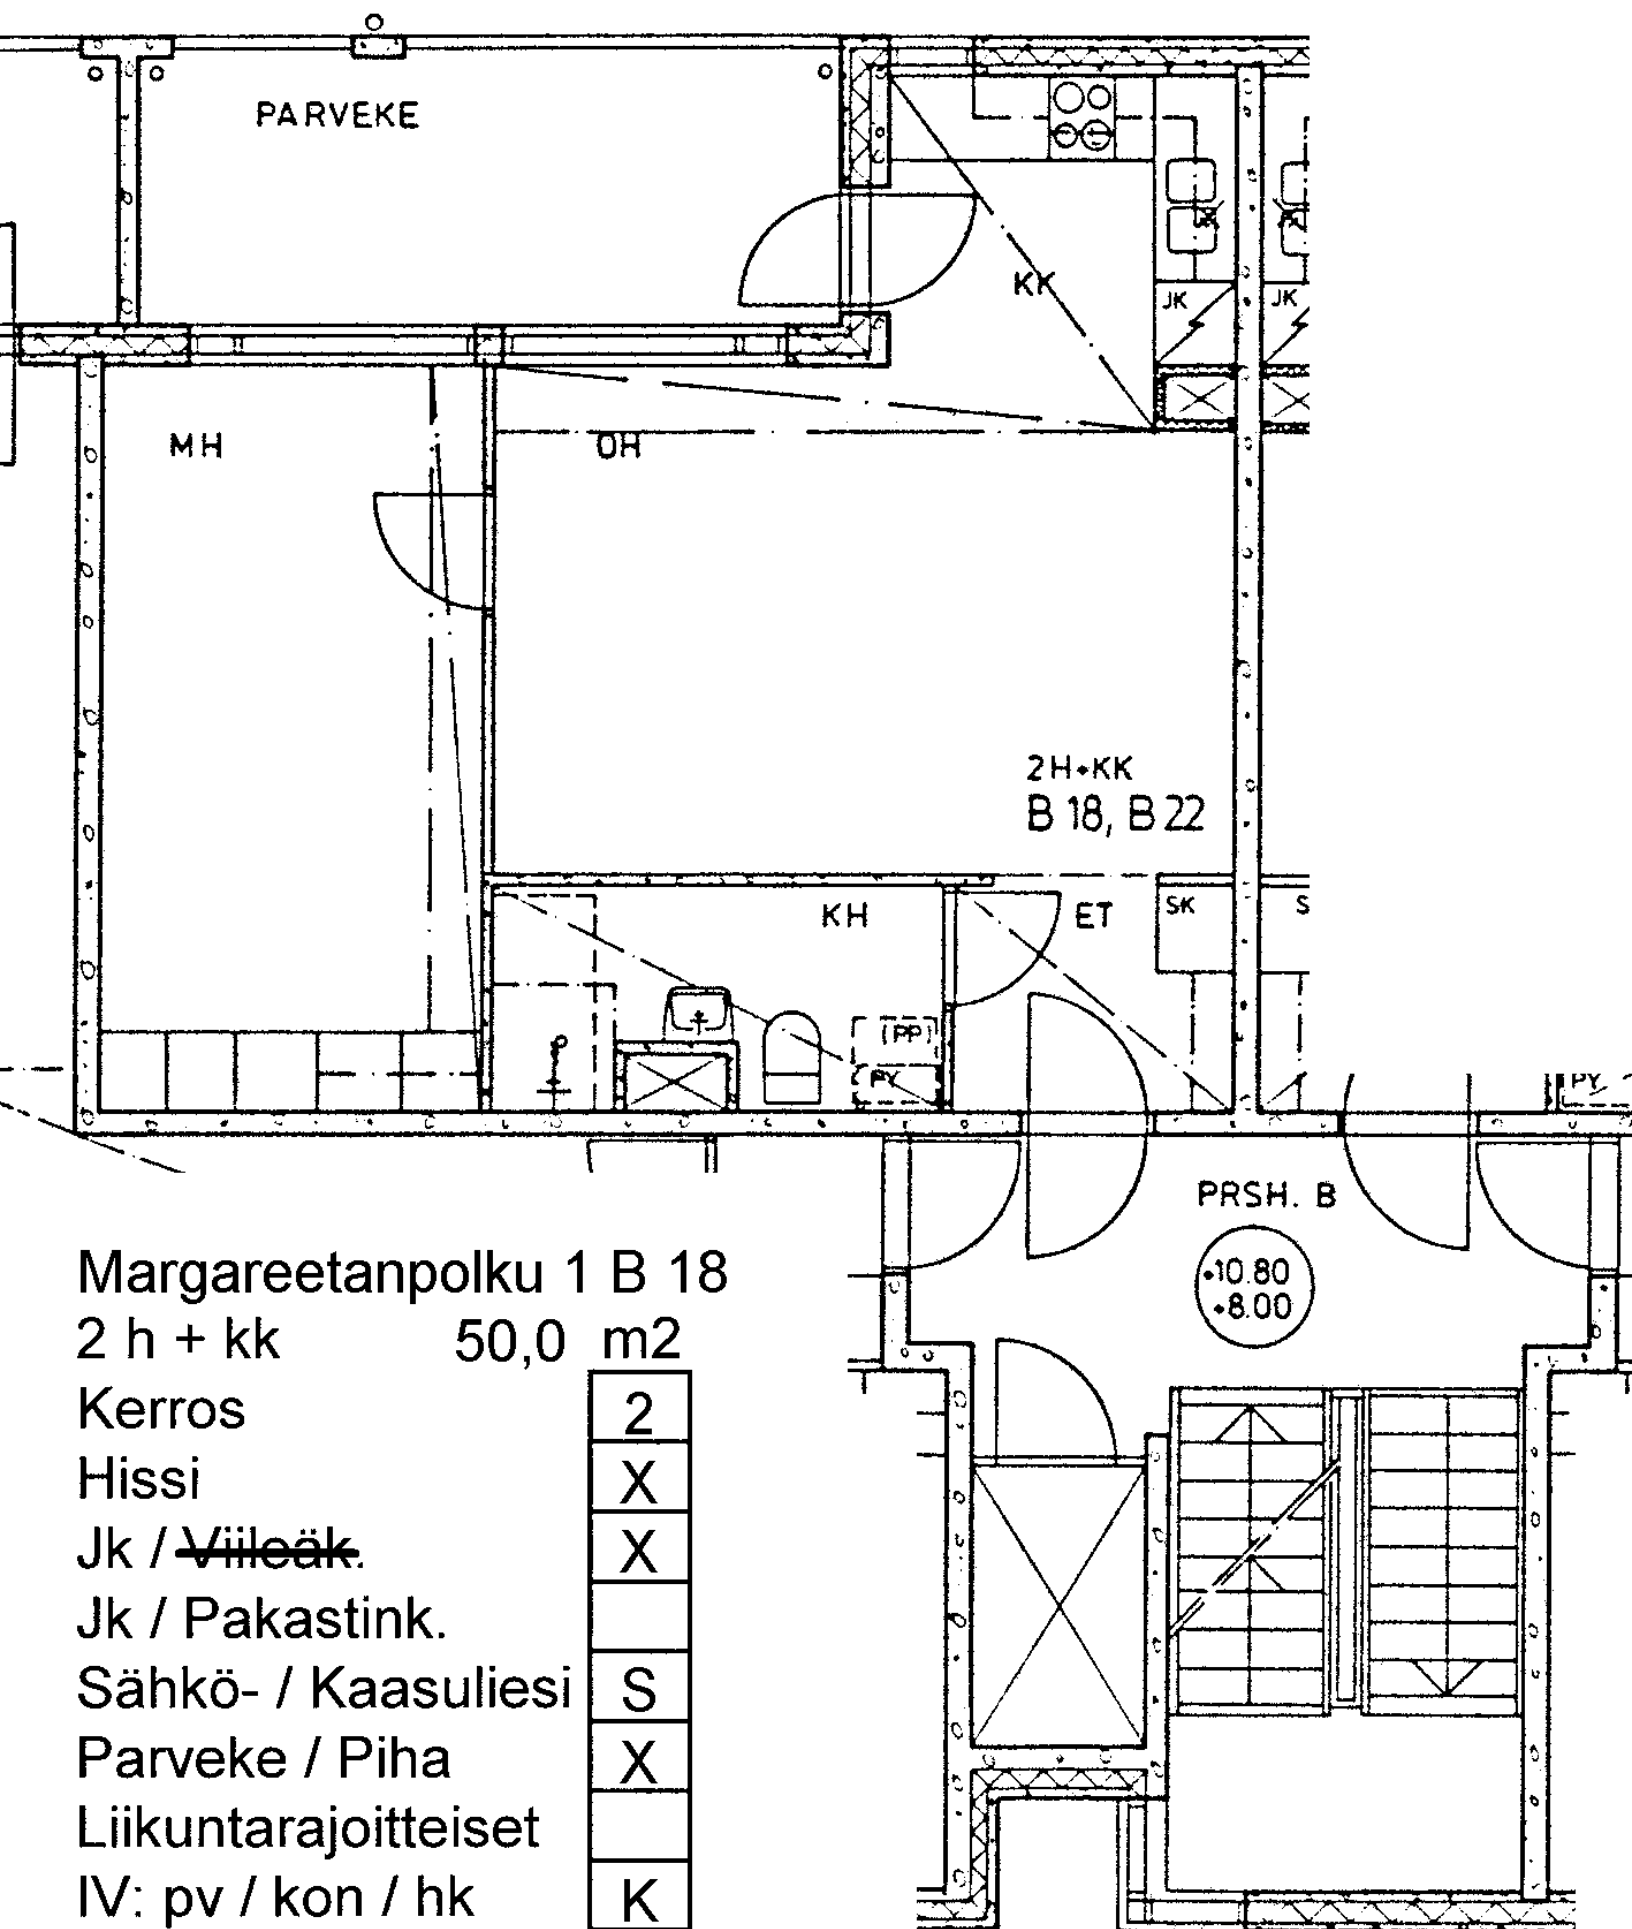

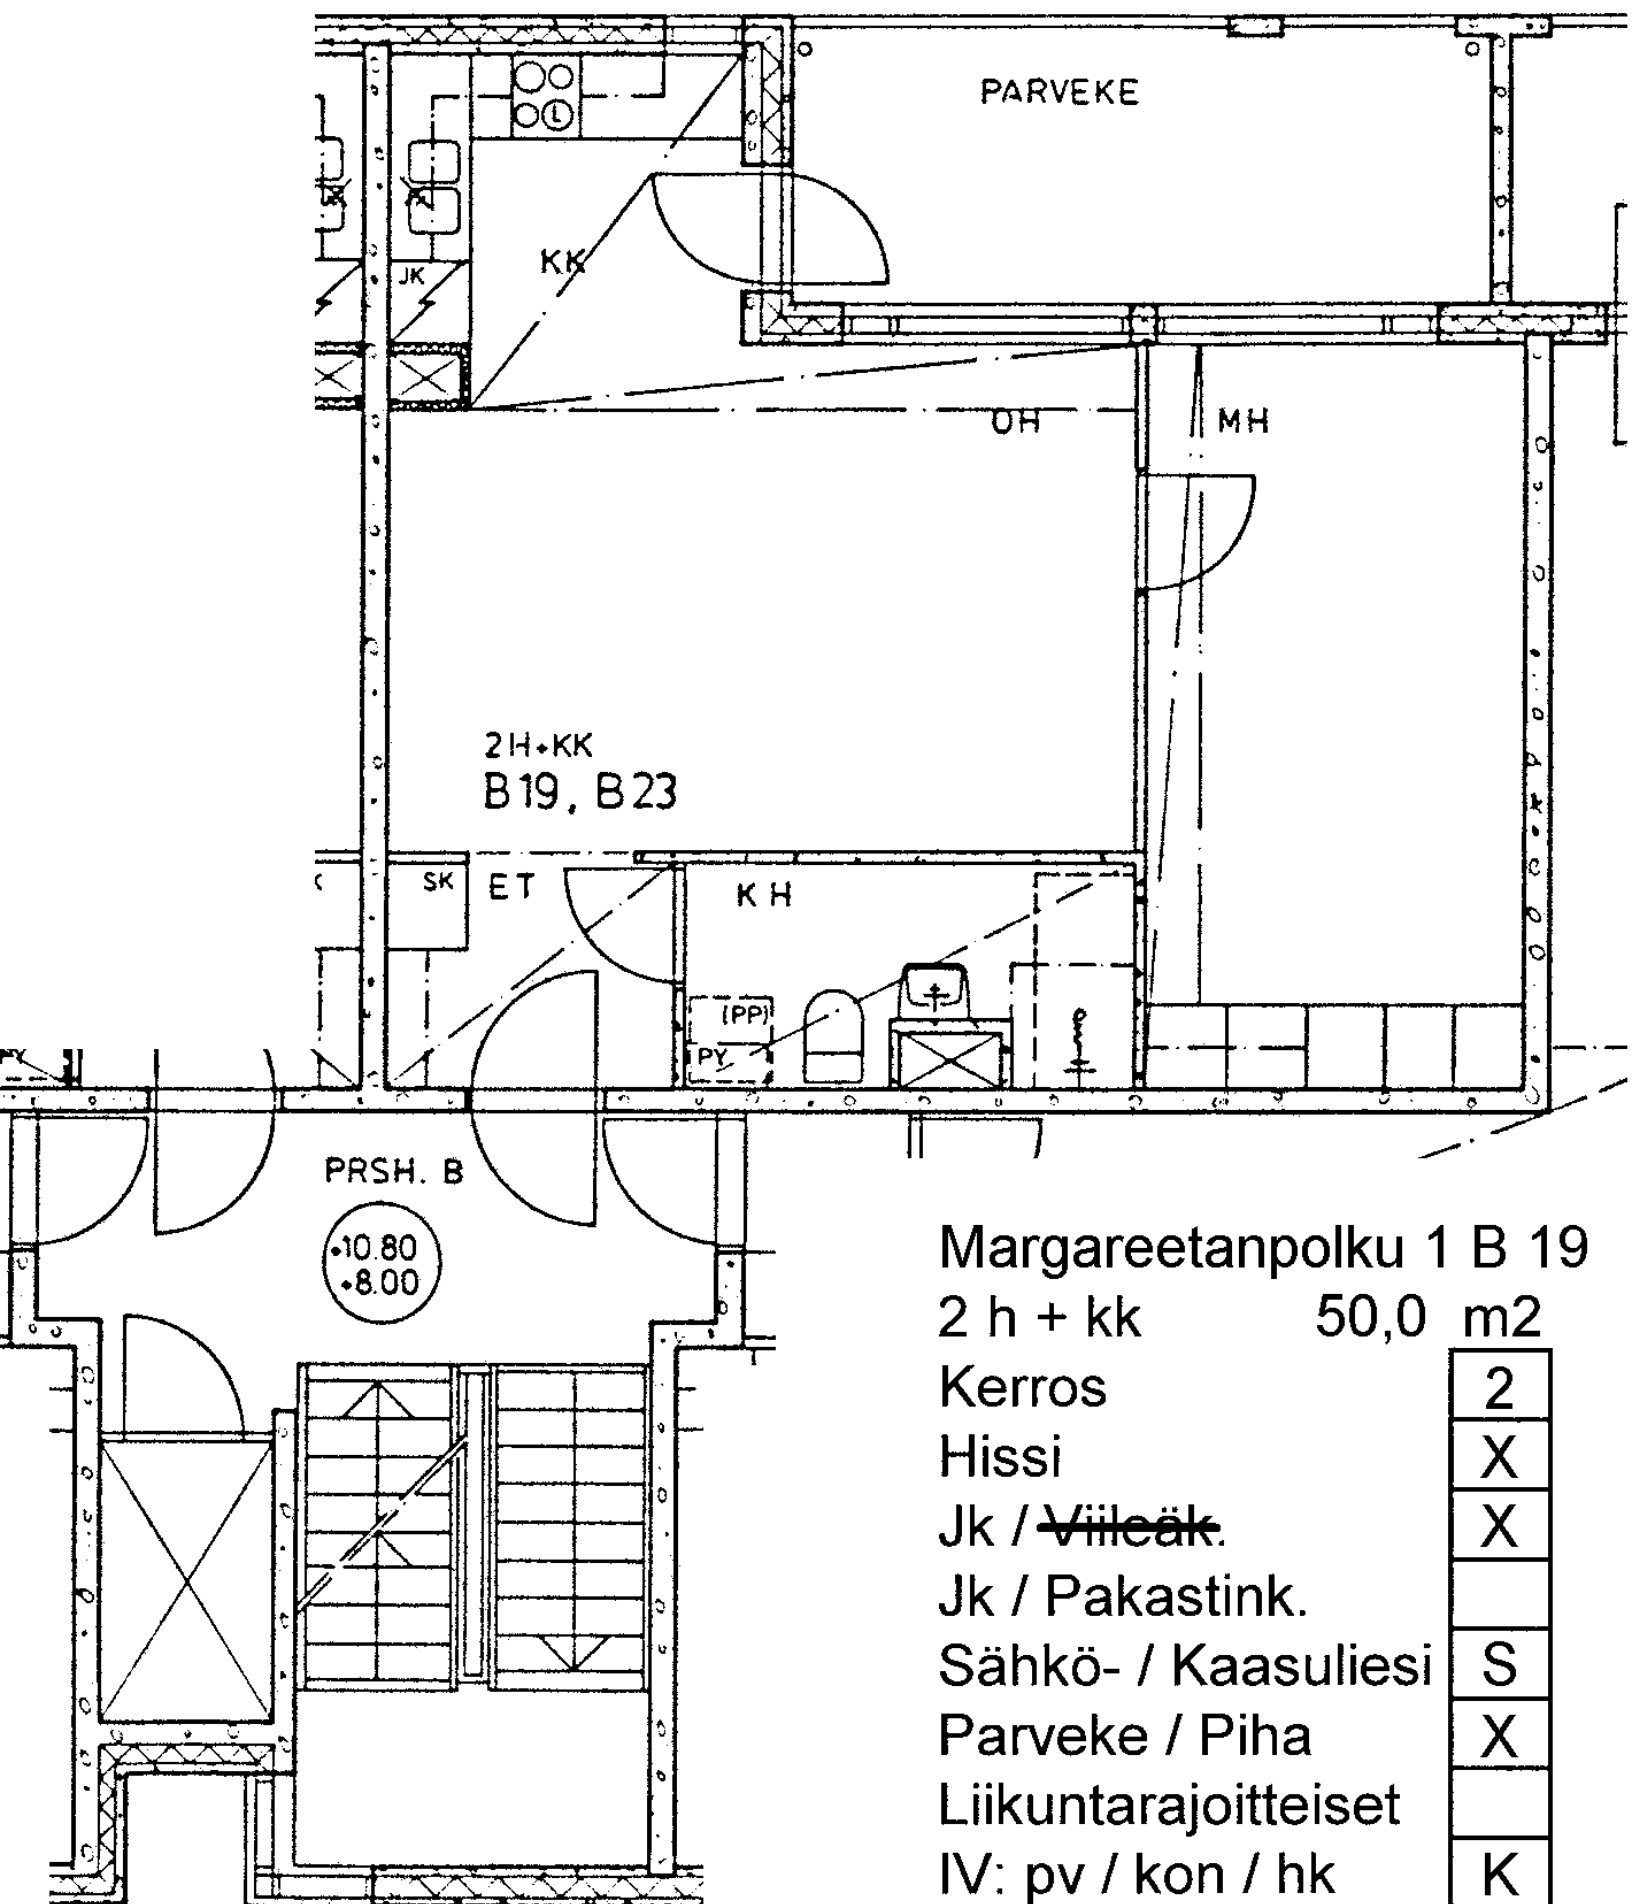

Margareetanpolku 1 B 19

2 h + kk 50,0 m²

Kerros

Hissi

Jk / ~~Villeäk.~~

Jk / Pakastink.

Sähkö- / Kaasuliesi

Parveke / Piha

Liikuntarajoitteiset

IV: pv / kon / hk

2
X
X
S
X
K

Margareetanpolku 1 B 20

3 h + k 76,5 m²

Kerros 2

Hissi X

Jk / ~~Vileäk.~~ X


Jk / Pakastink.

Sähkö- / Kaasuliesi S

Parveke / Piha X

Liikuntarajoitteiset

IV: pv / kon / hk K

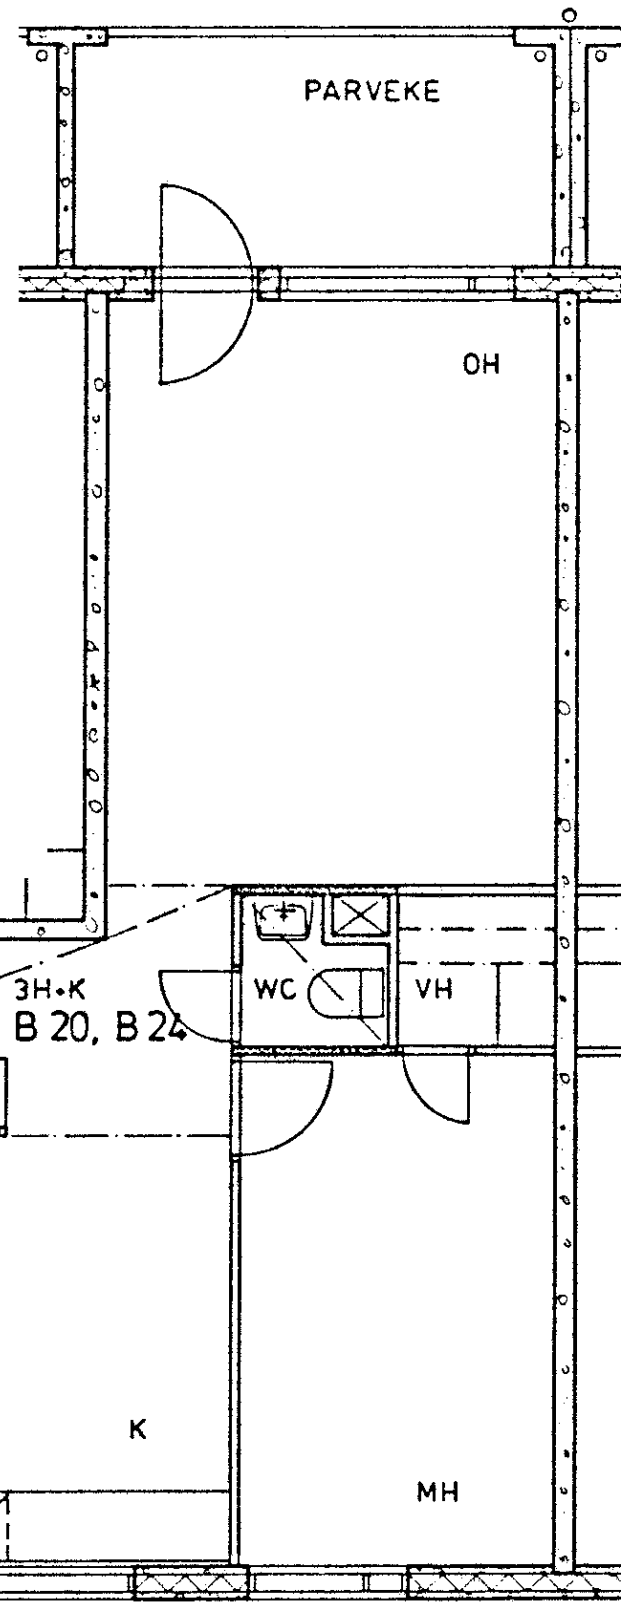

Margareetanpolku 1 B 21

3 h + k 78,5 m²

Kerros 3

Hissi X

Jk / ~~Vileäk.~~ X


Jk / Pakastink.


Sähkö- / Kaasuliesi S

Parveke / Piha X

Liikuntarajoitteiset

IV: pv / kon / hk K

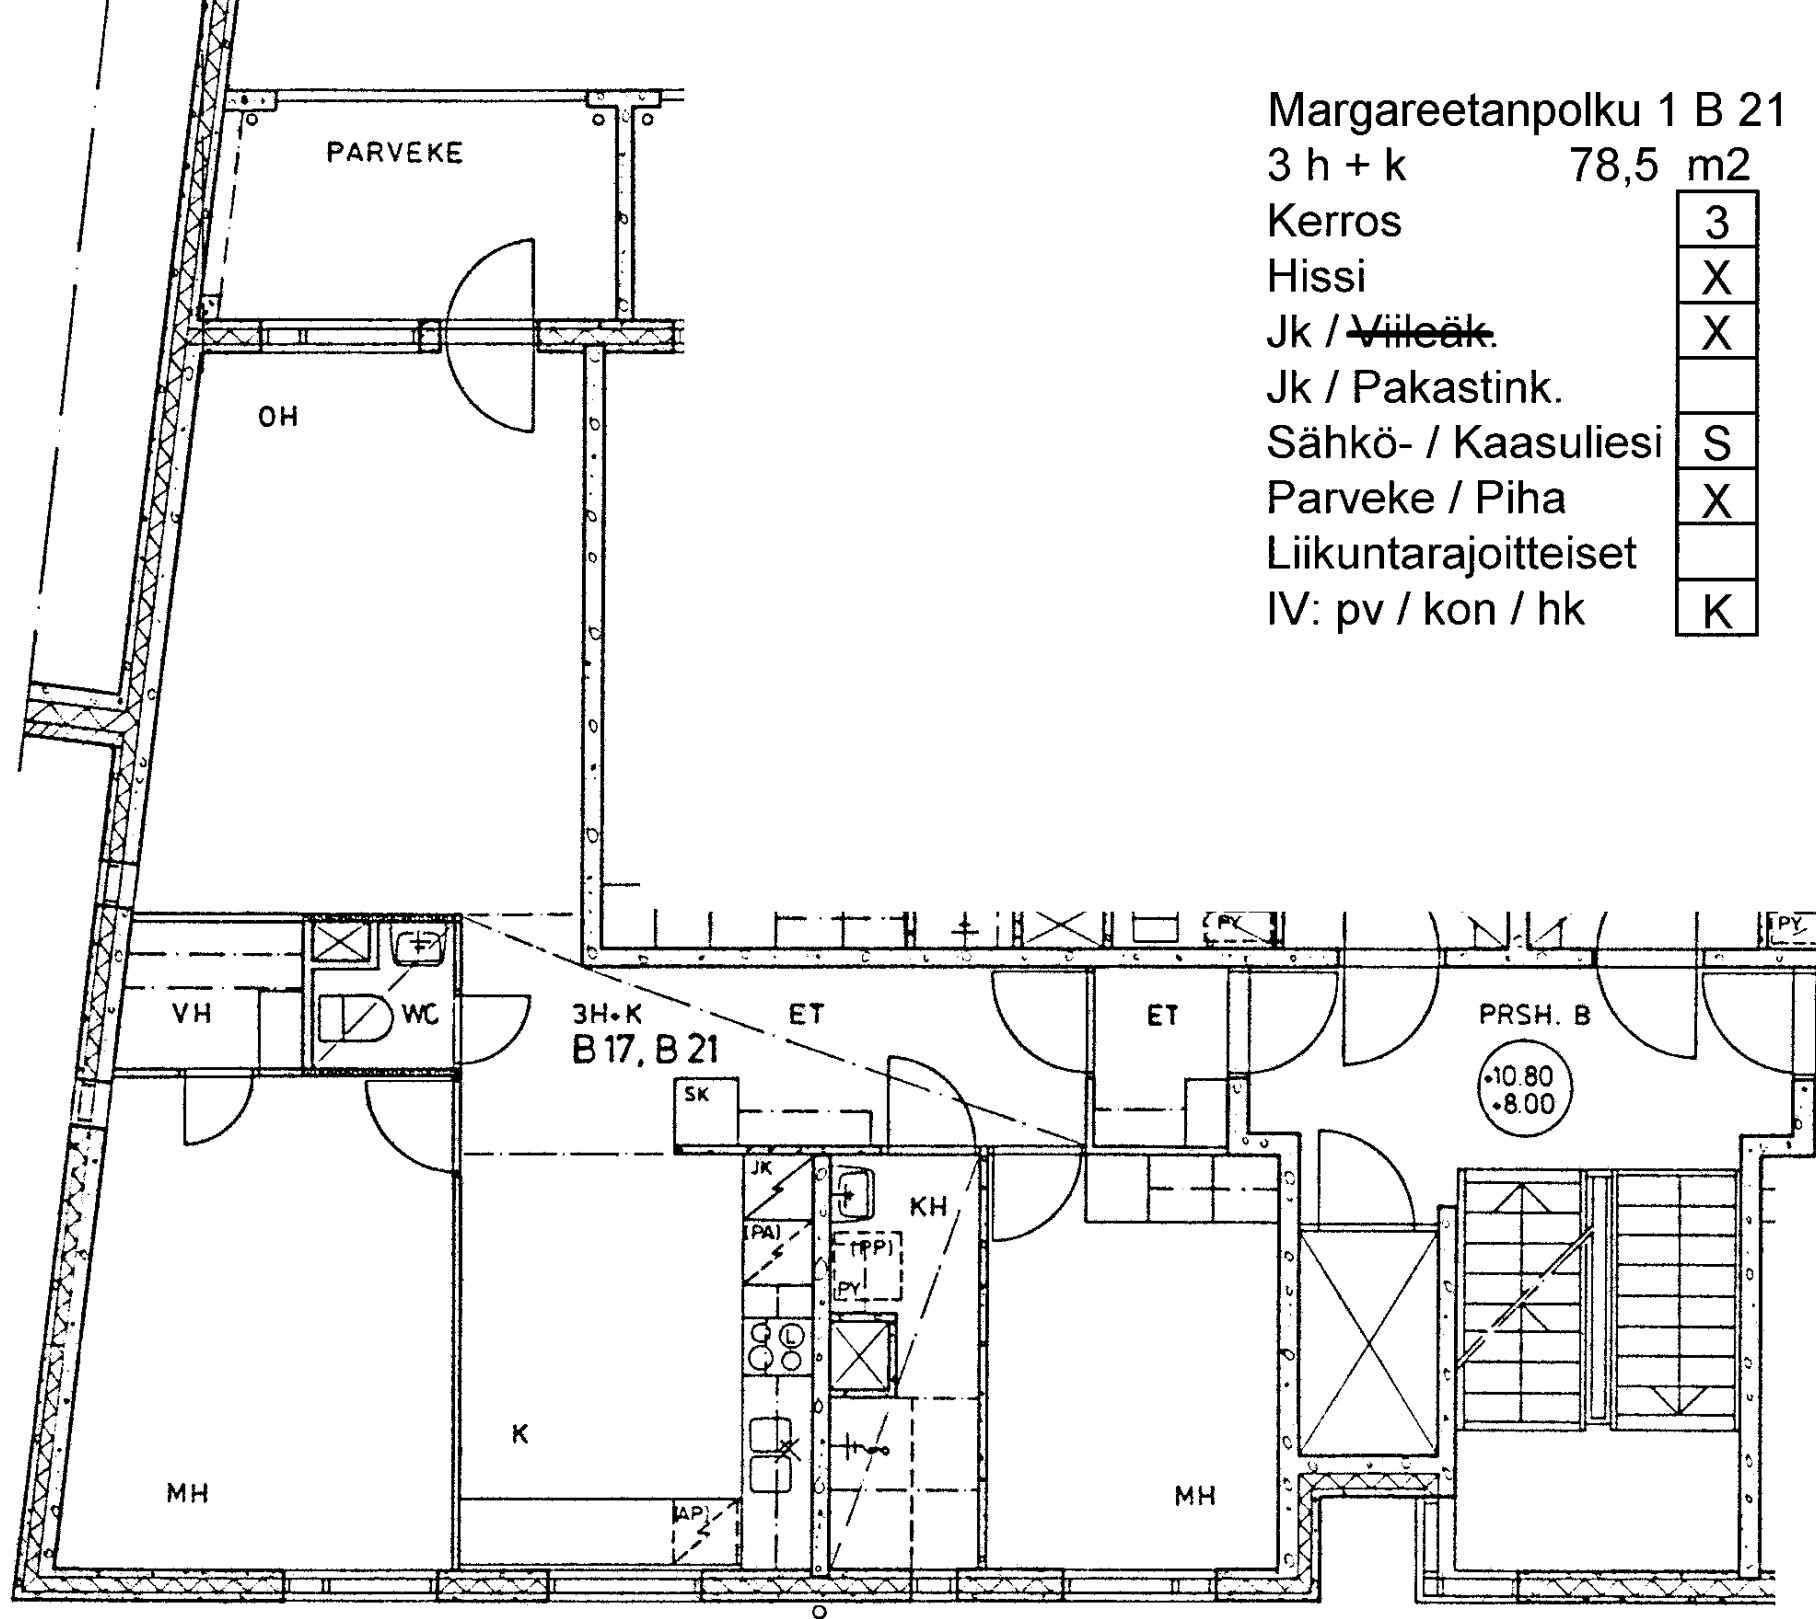

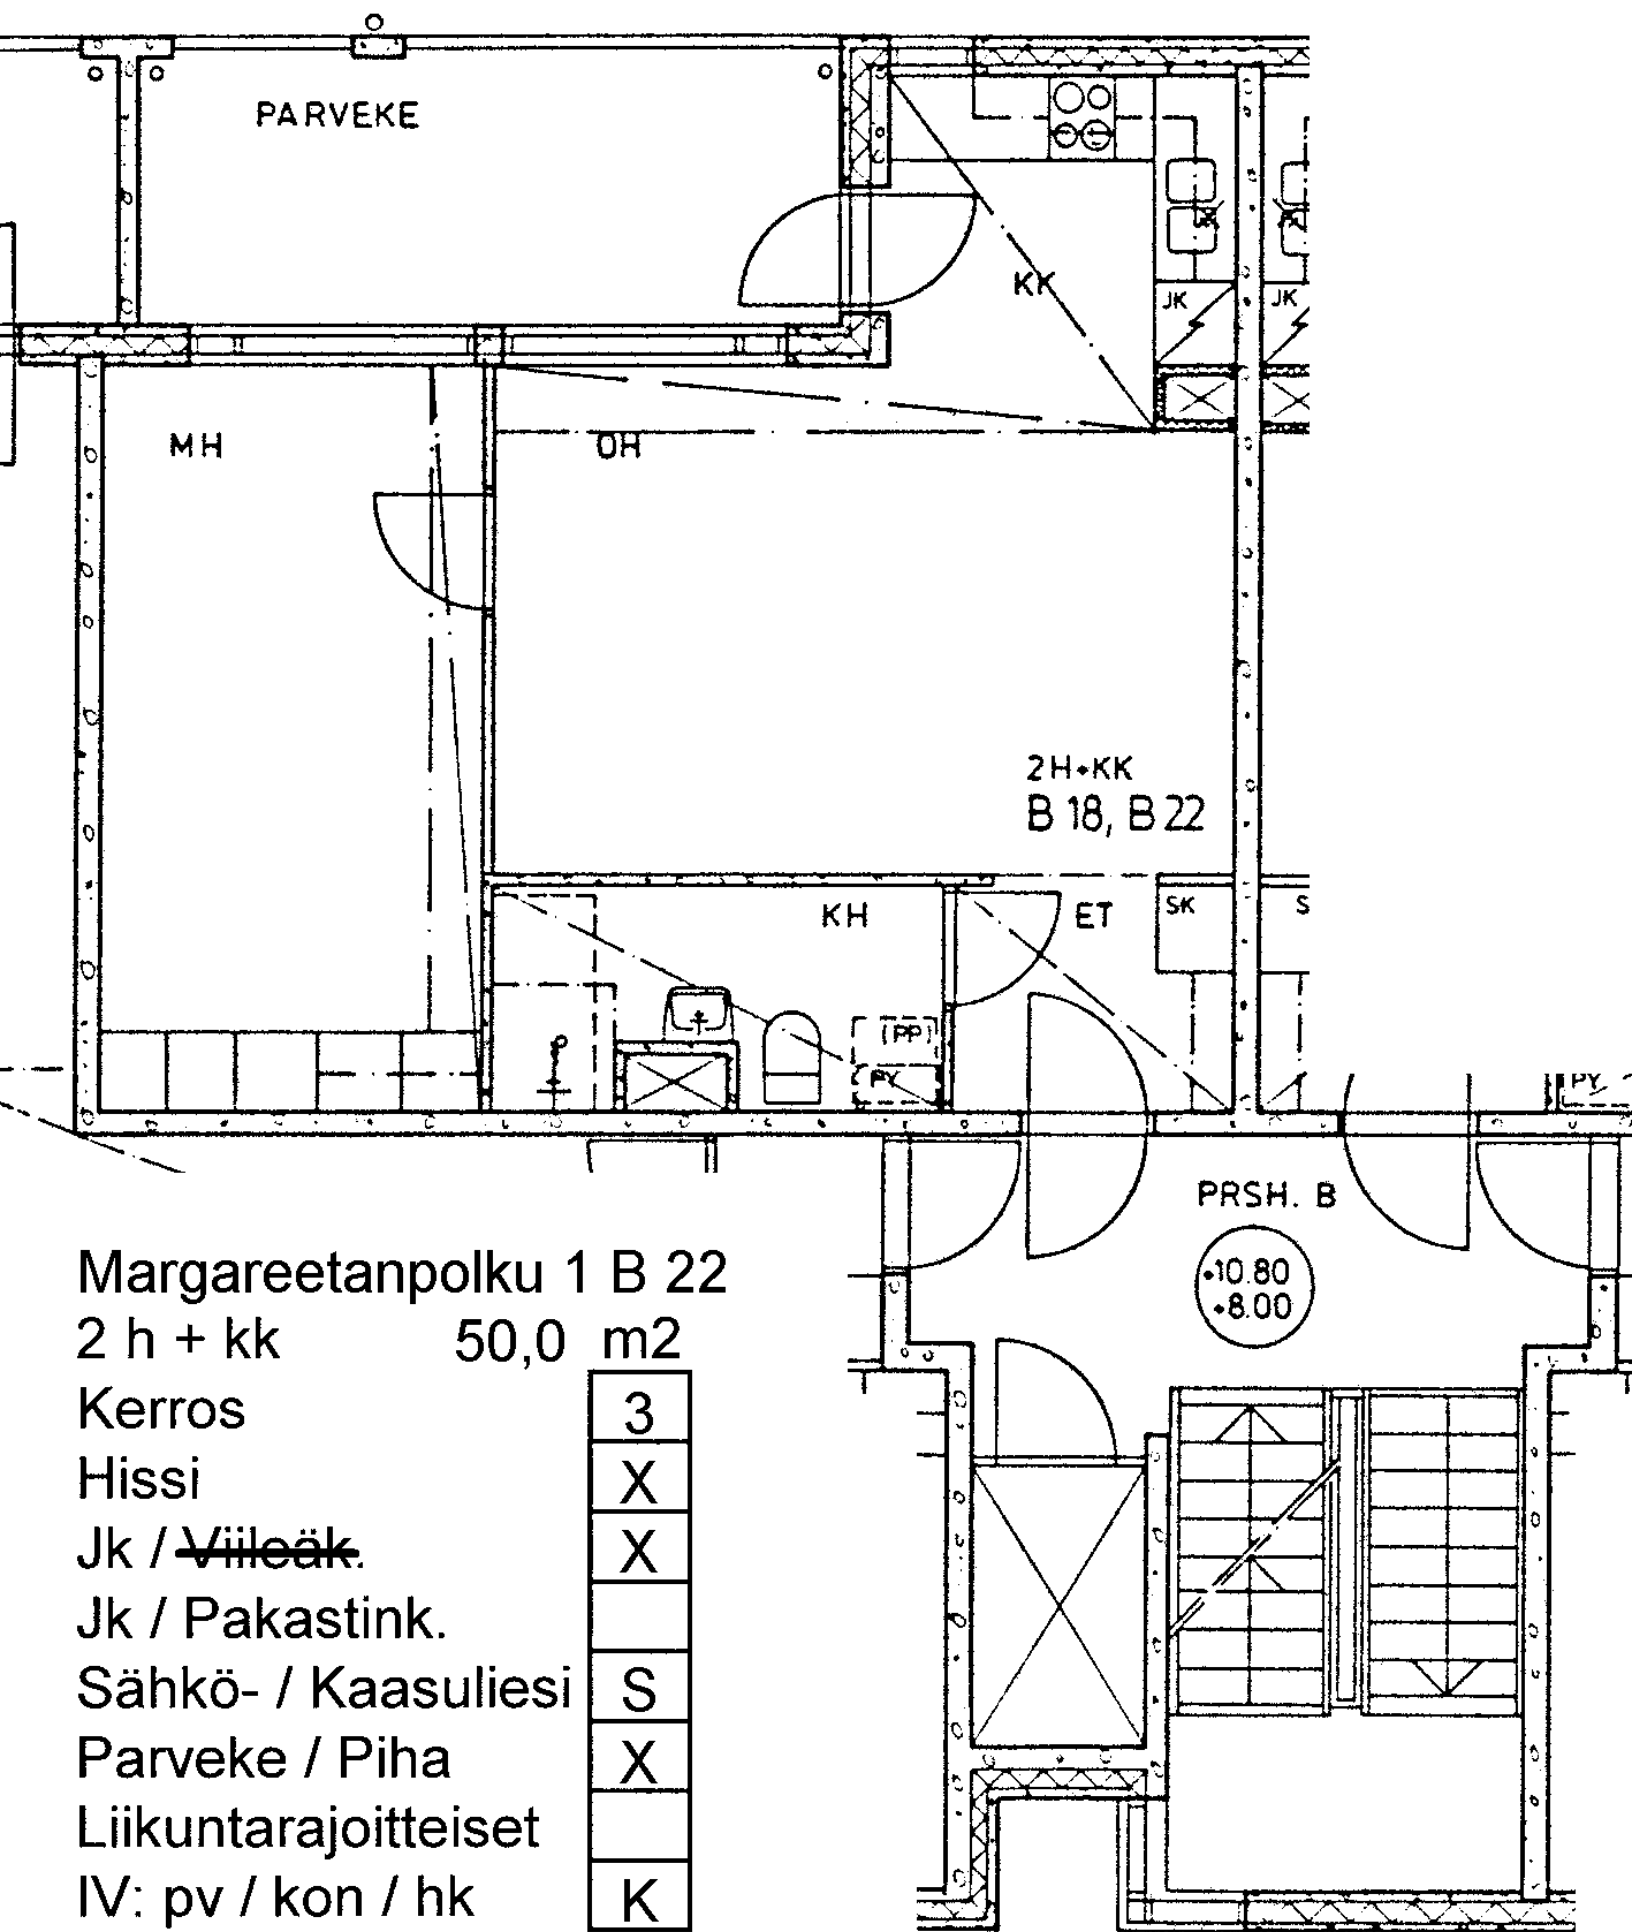

Margareetanpolku 1 B 22

2 h + kk 50,0 m²

Kerros

3

Hissi

X

Jk / ~~Vileäk.~~

X

Jk / Pakastink.

Sähkö- / Kaasuliesi

S


Parveke / Piha

X

Liikuntarajoitteiset

IV: pv / kon / hk

K

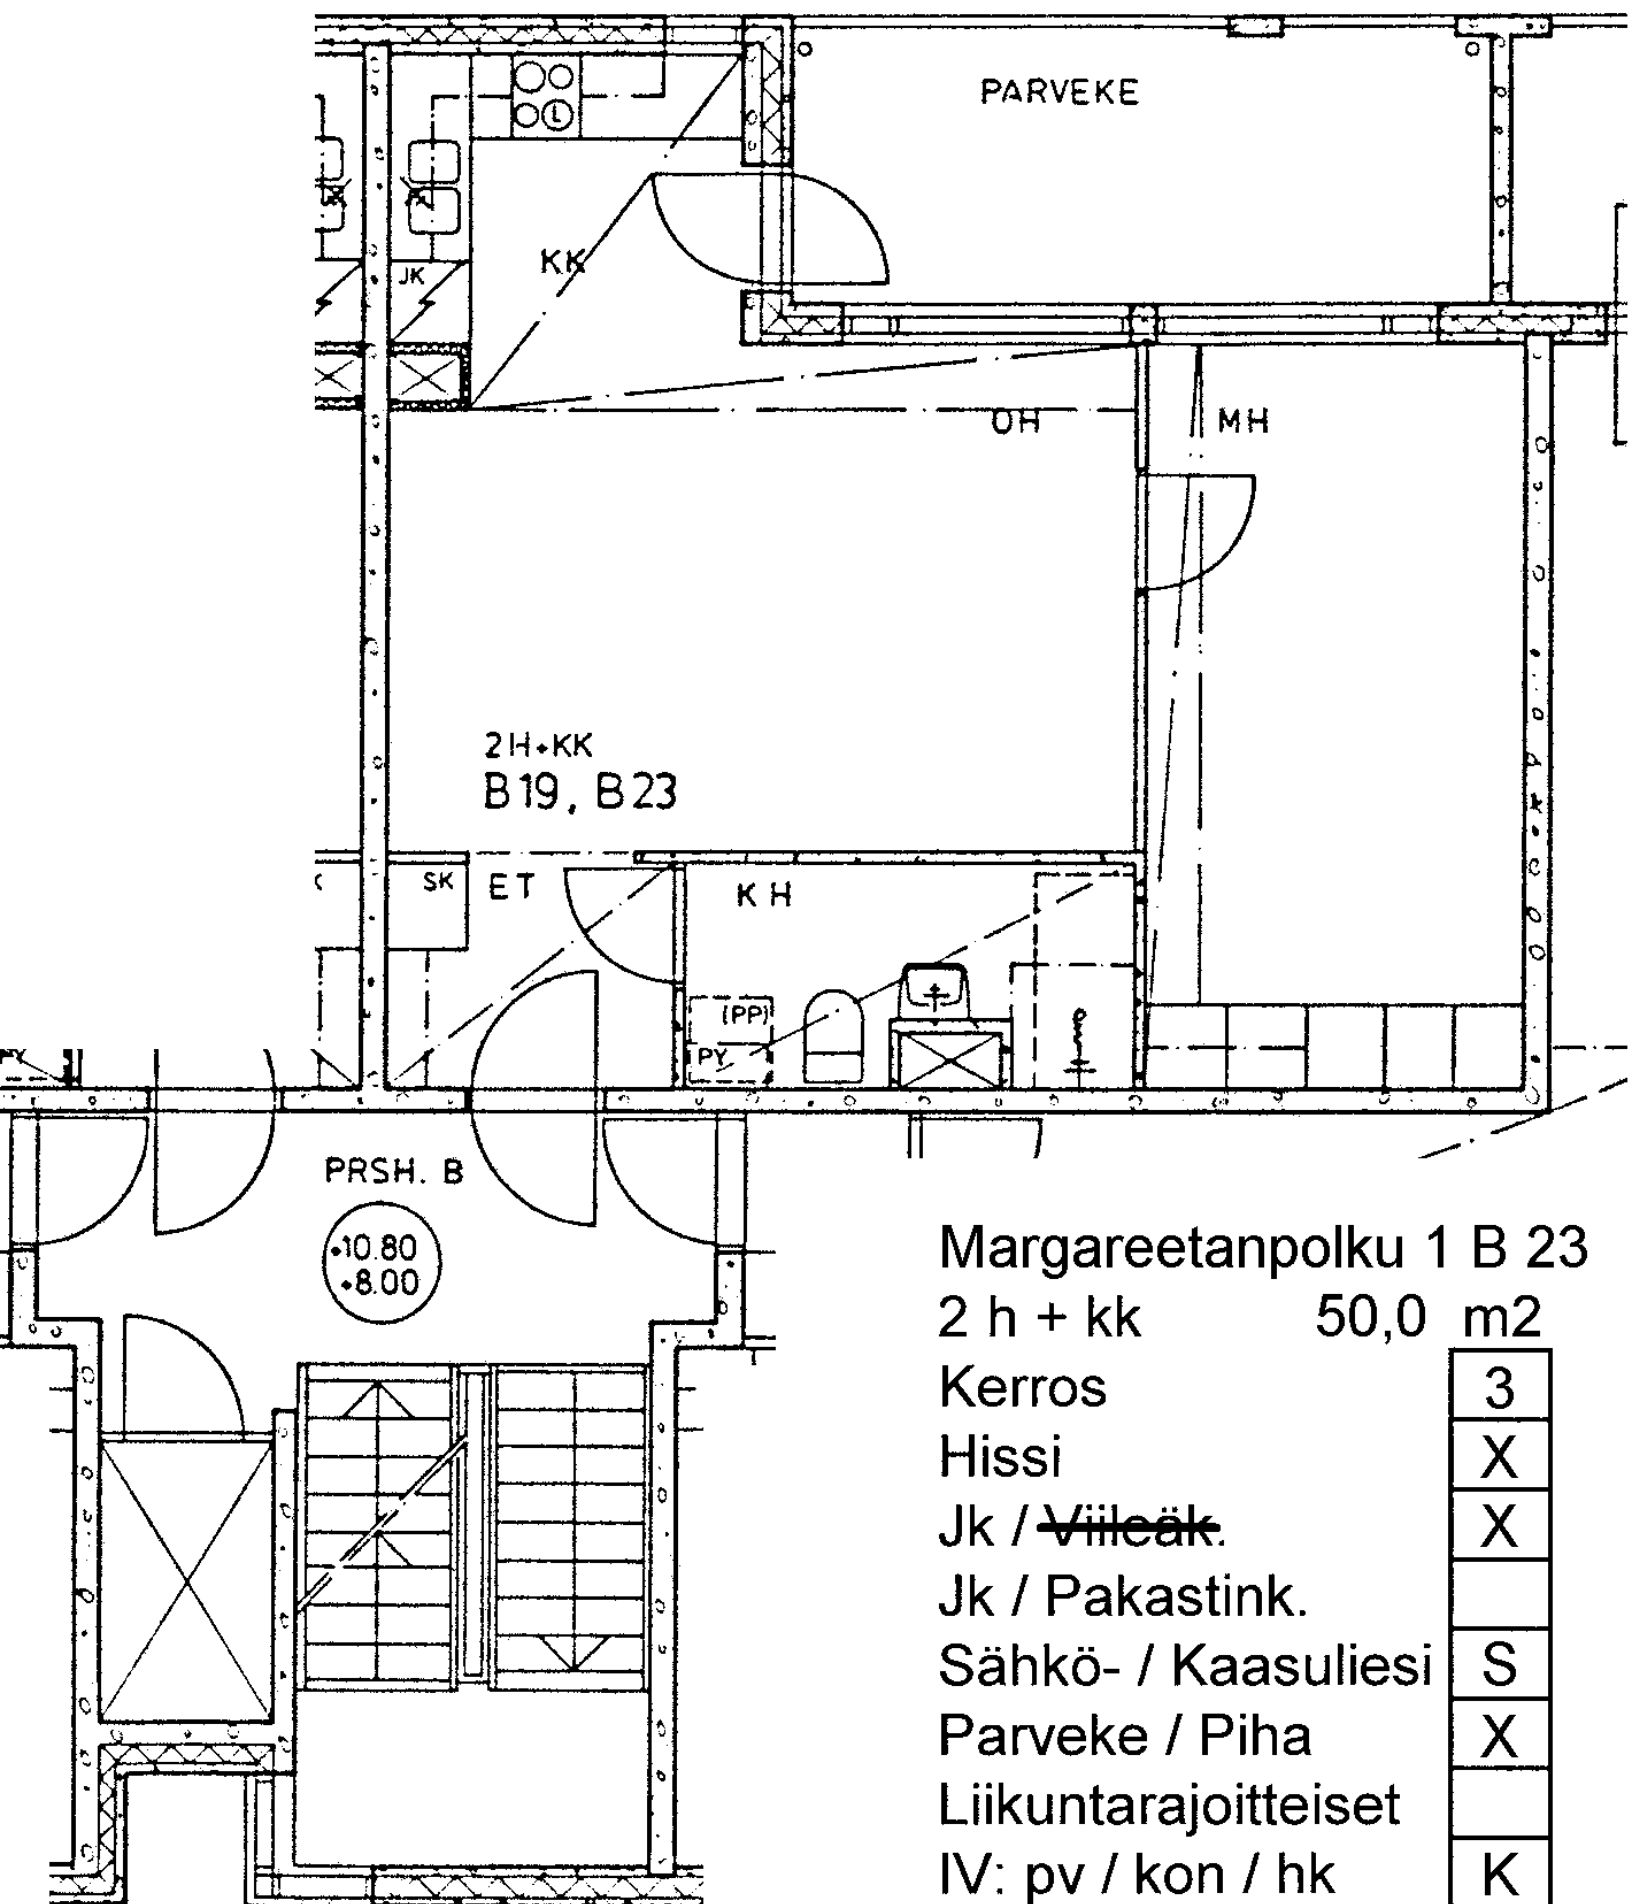

Margareetanpolku 1 B 23

2 h + kk 50,0 m2

Kerros 3

Hissi X

Jk / ~~Villeäk.~~ X

Jk / Pakastink.

Sähkö- / Kaasuliesi S

Parveke / Piha X

Liikuntarajoitteiset

IV: pv / kon / hk K

Margareetanpolku 1 B 24

3 h + k 76,5 m²

Kerros 3

Hissi X

Jk / ~~Vileäk.~~ X


Jk / Pakastink.

Sähkö- / Kaasuliesi S

Parveke / Piha X

Liikuntarajoitteiset

IV: pv / kon / hk K

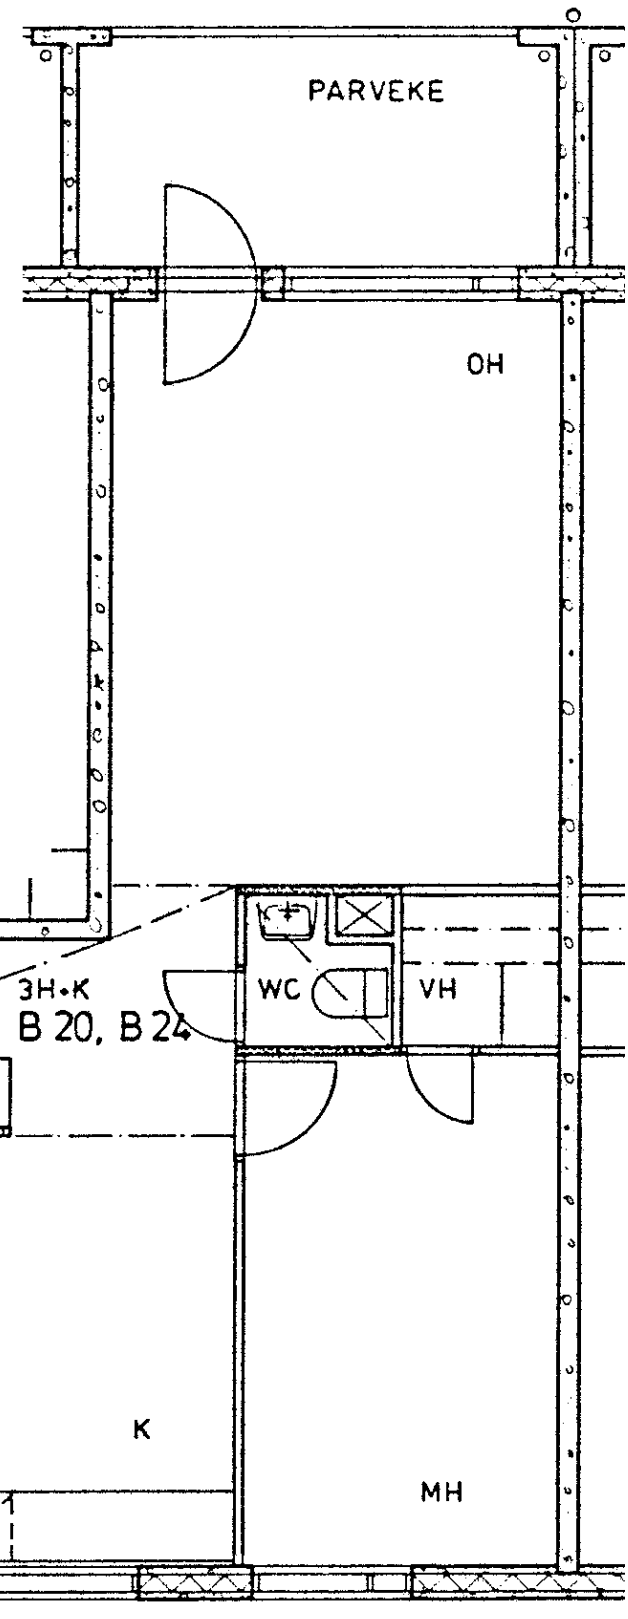

Margareetanpolku 1 B 25

3 h + k 78,5 m2

Kerros 4

Hissi X

Jk / ~~Villeäk.~~ X


Jk / Pakastink.


Sähkö- / Kaasuliesi S


Parveke / Piha X

Liikuntarajoitteiset

IV: pv / kon / hk K

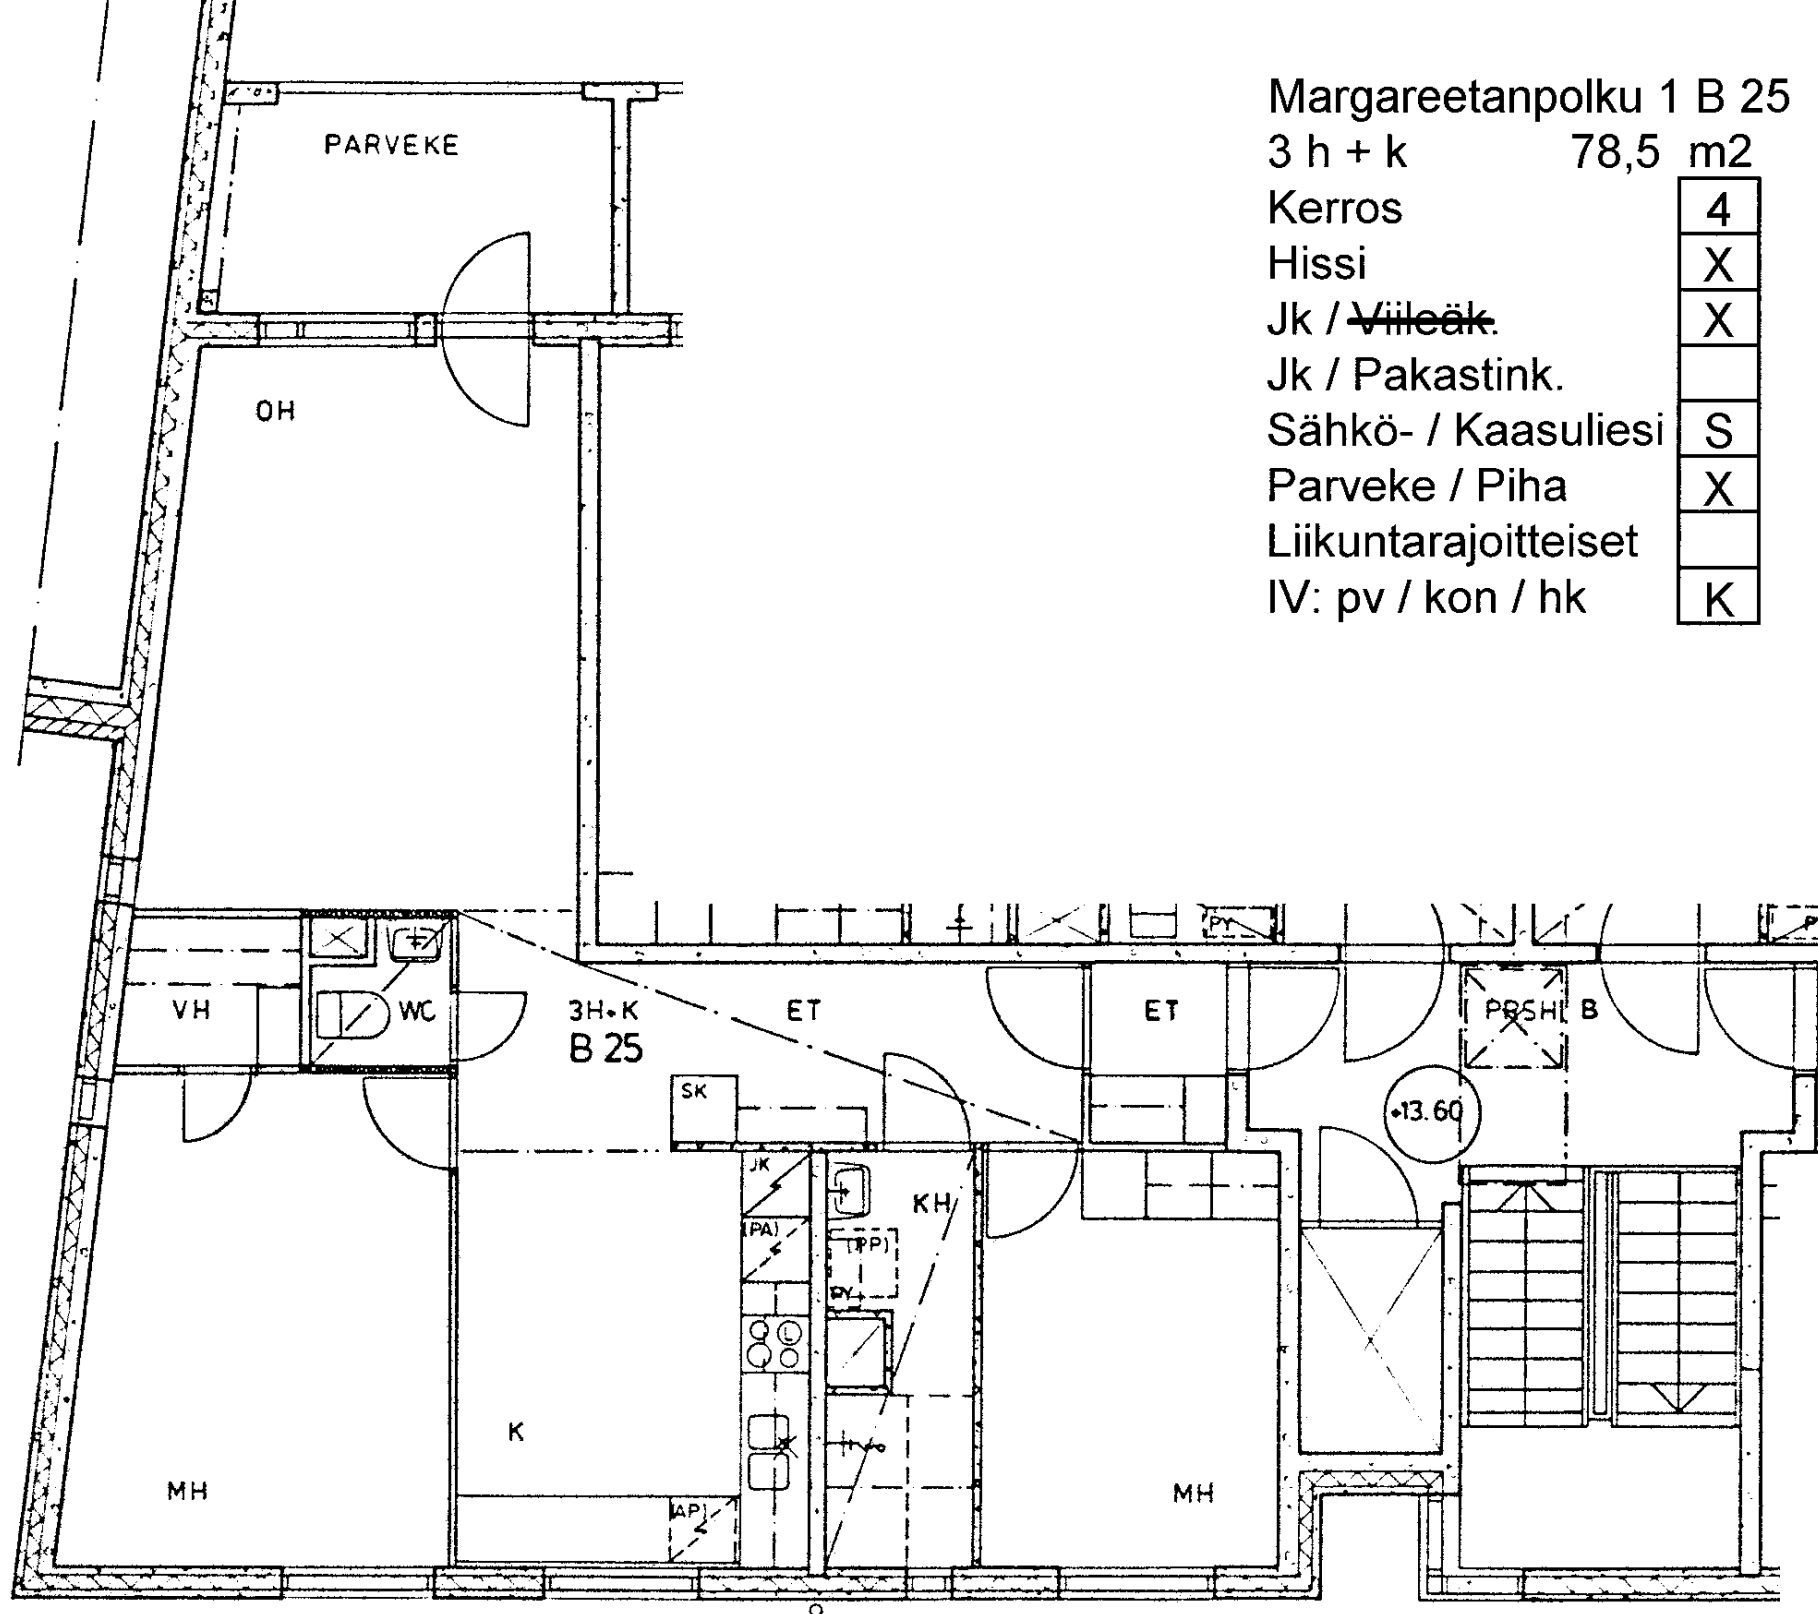

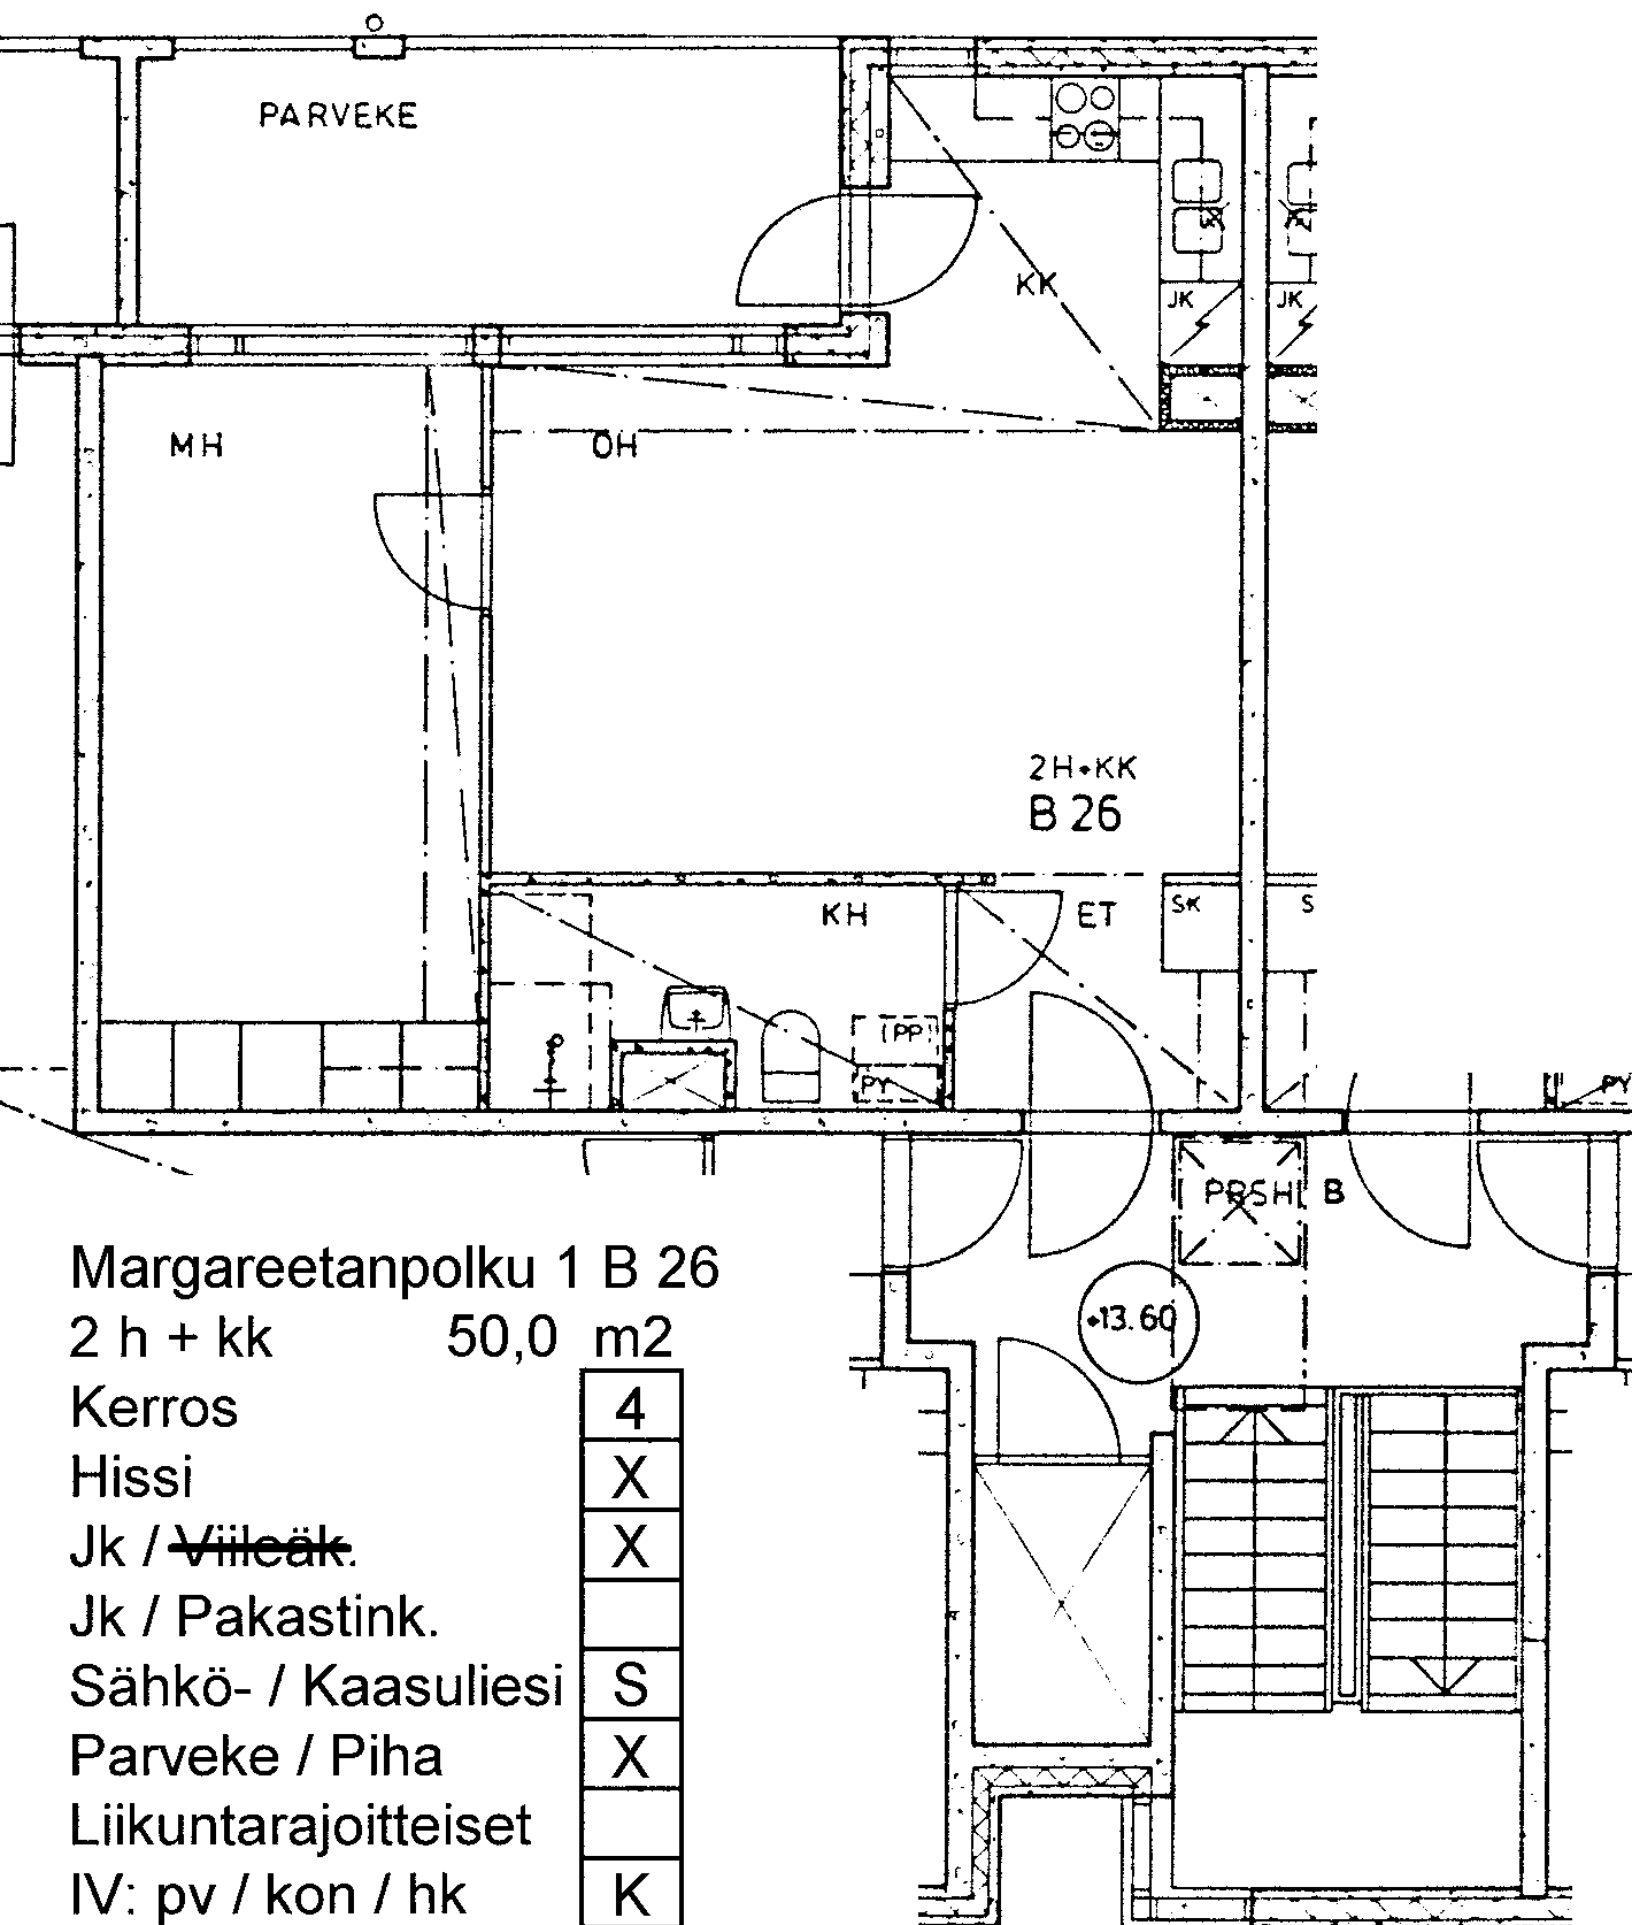

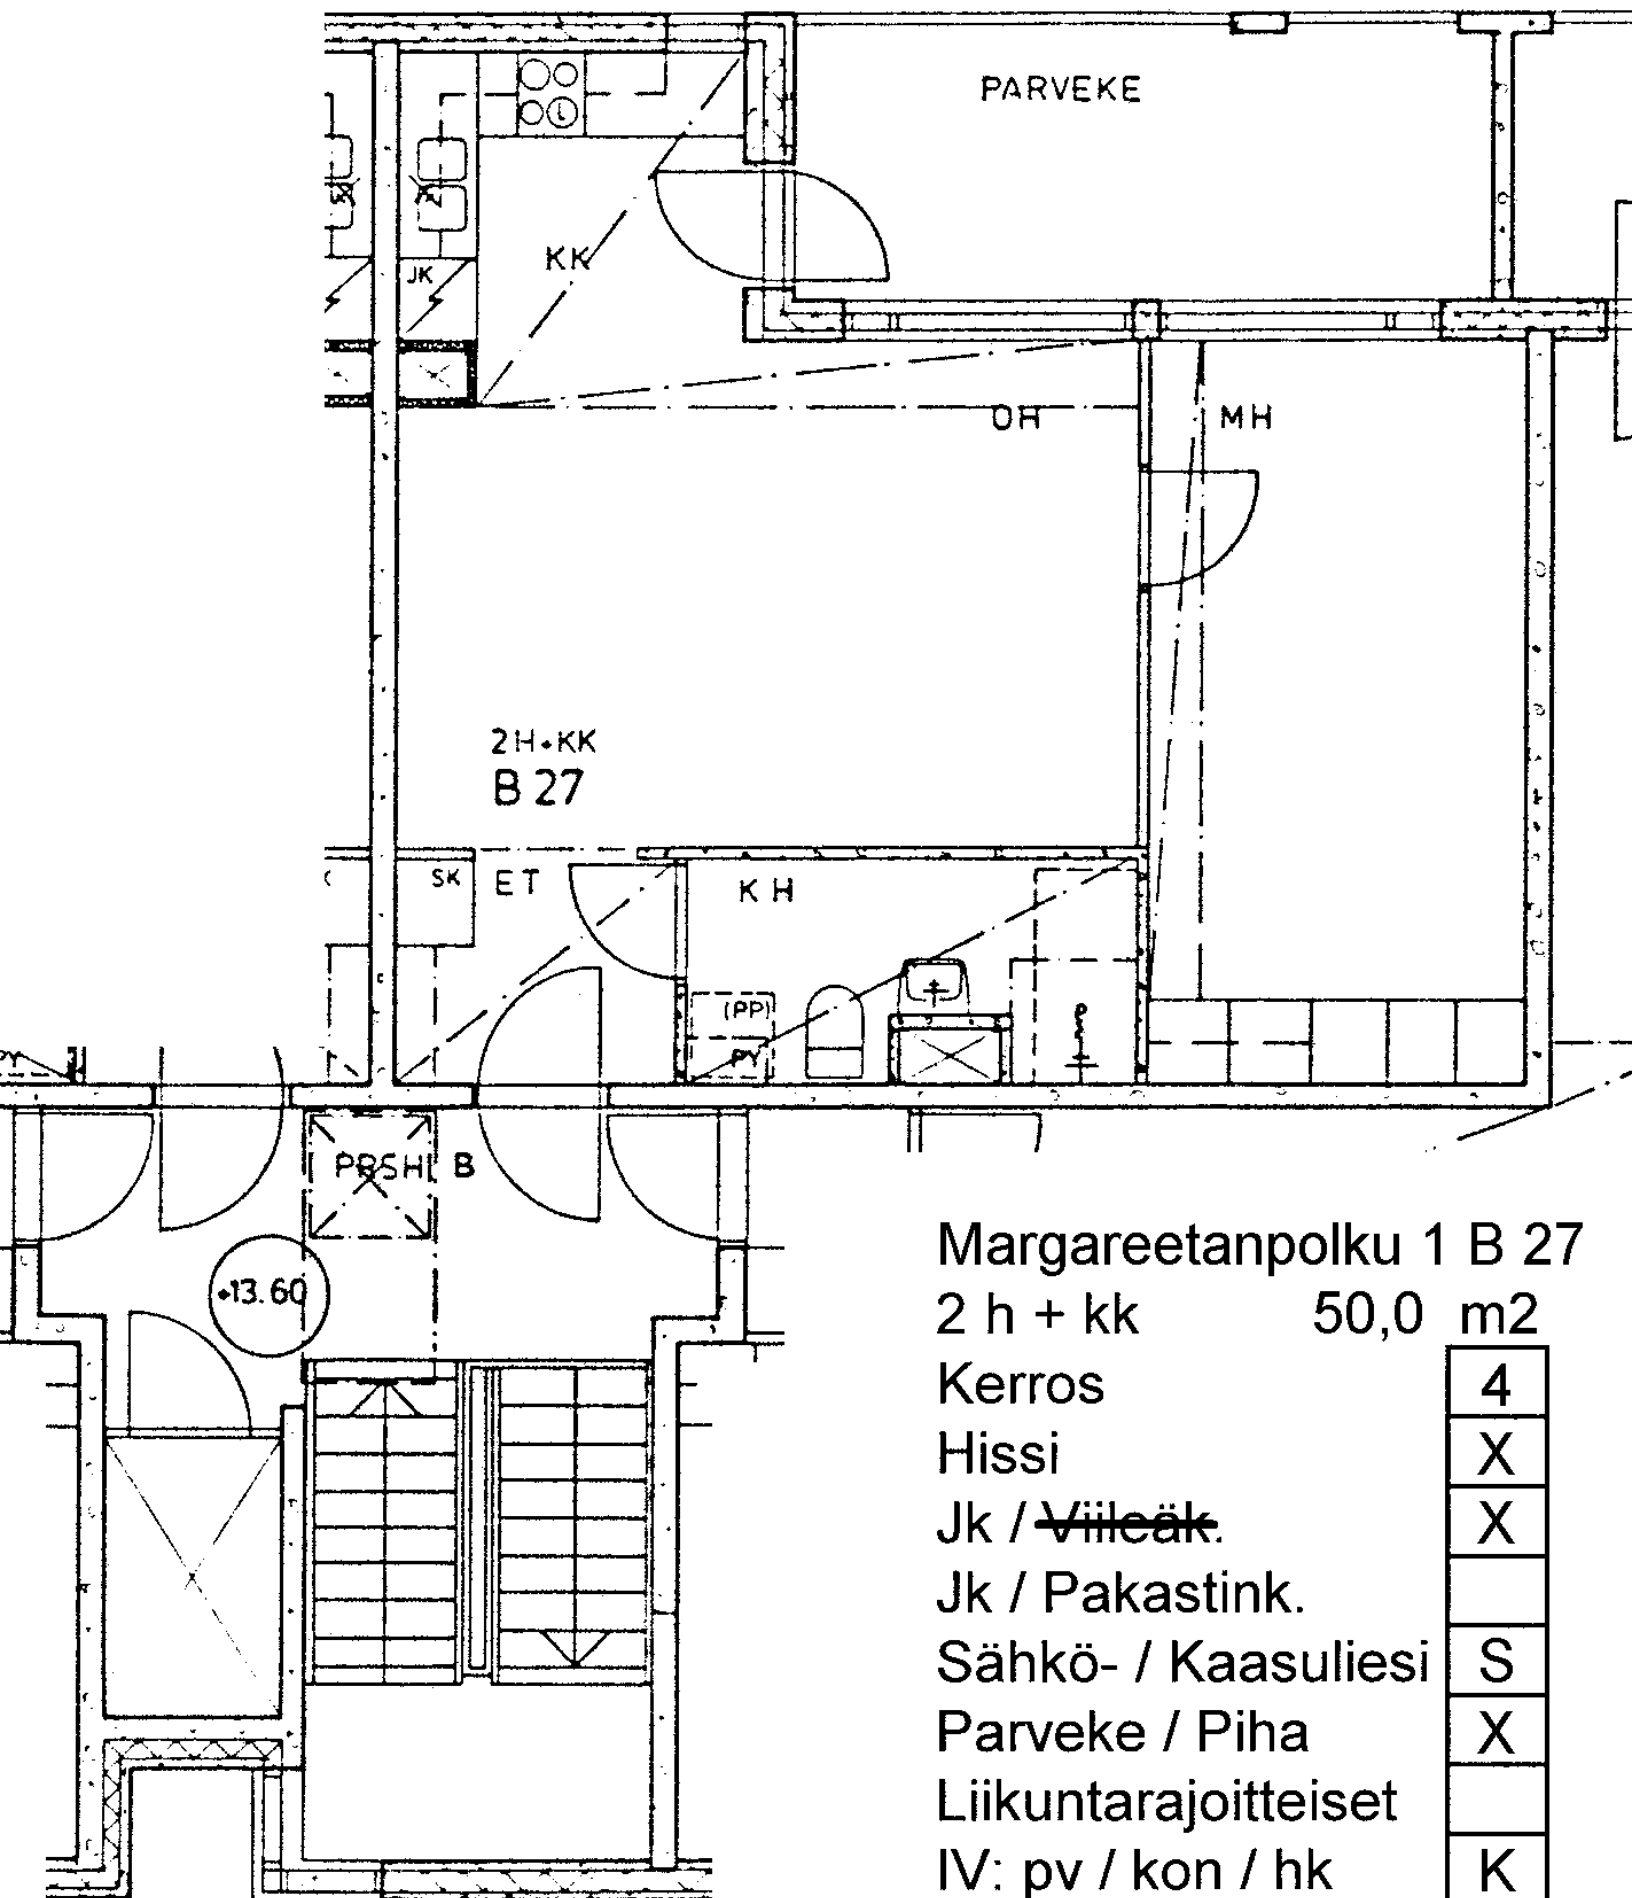

Margareetanpolku 1 B 27

2 h + kk 50,0 m²

Kerros 4

Hissi X

Jk / ~~Välleäk.~~ X

Jk / Pakastink.

Sähkö- / Kaasuliesi S

Parveke / Piha X

Liikuntarajoitteiset

IV: pv / kon / hk K

Margareetanpolku 1 B 28

3 h + k 76,5 m²

Kerros 4

Hissi X

Jk / ~~Vileäk.~~ X


Jk / Pakastink.


Sähkö- / Kaasuliesi S

Parveke / Piha X

Liikuntarajoitteiset

IV: pv / kon / hk K

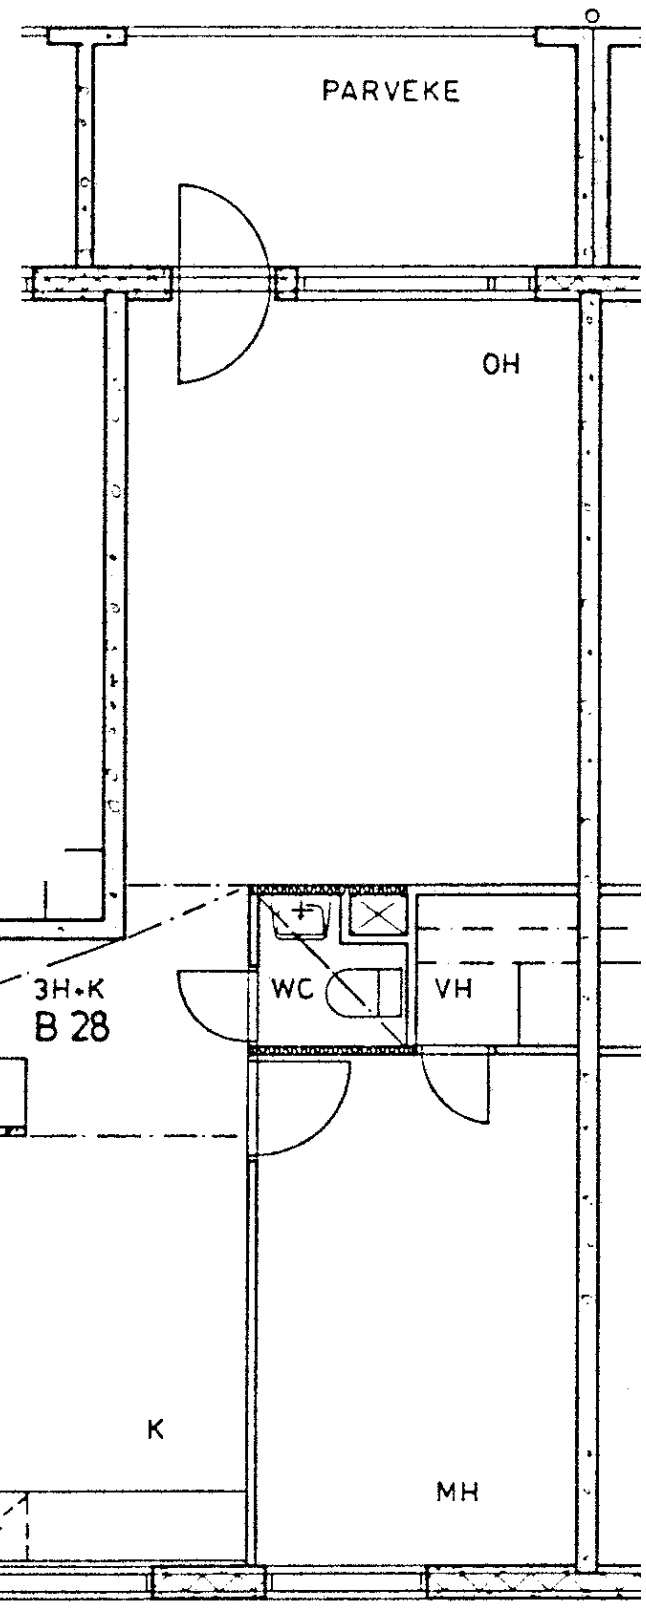

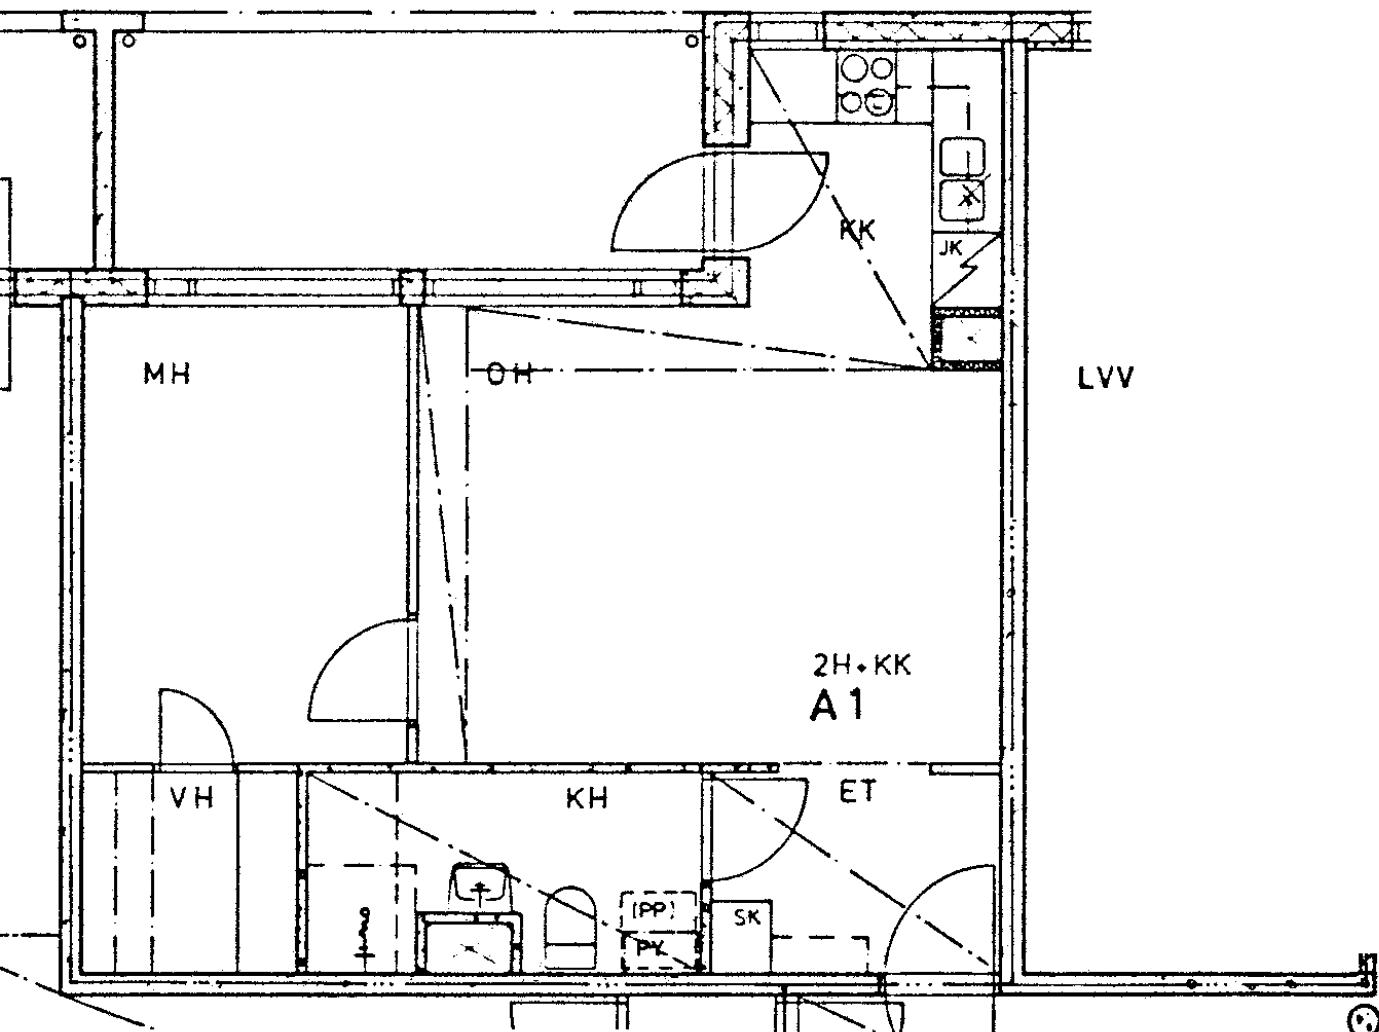

Margareetanpolku 1 A 1

2 h + kk 45,0 m²

Kerros

1

Hissi

X

Jk / ~~Villeäk.~~

X

Jk / Pakastink.

Sähkö- / Kaasuliesi

S


Parveke / Piha


X


Liikuntarajoitteiset

IV: pv / kon / hk

K

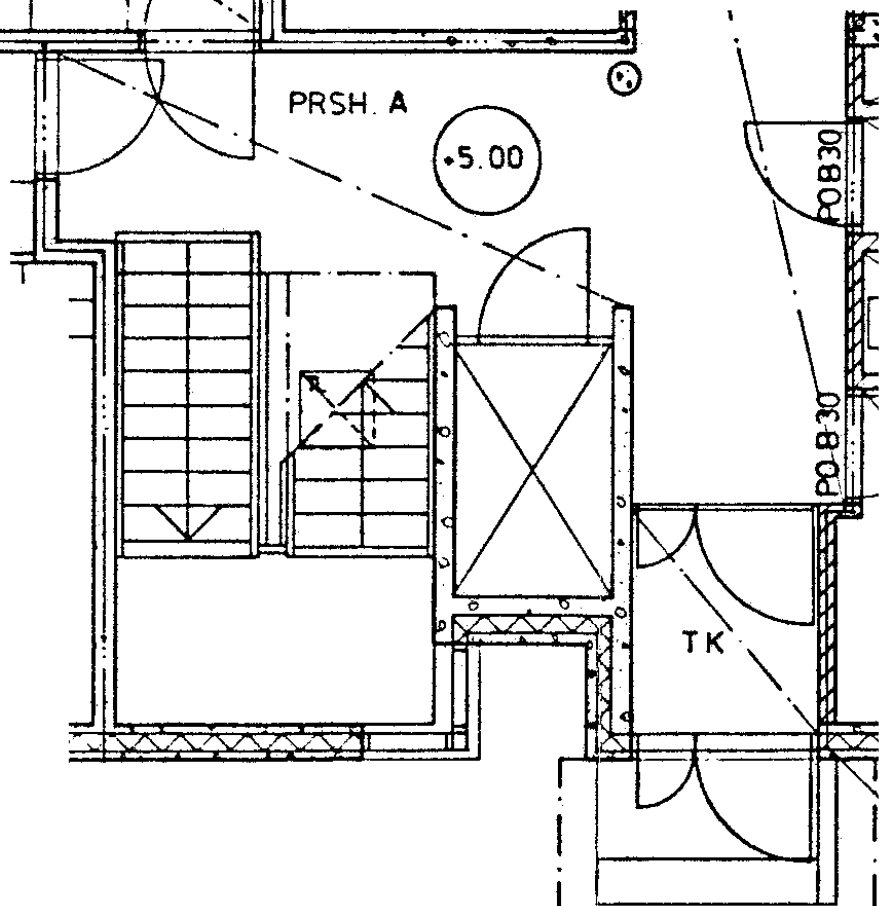

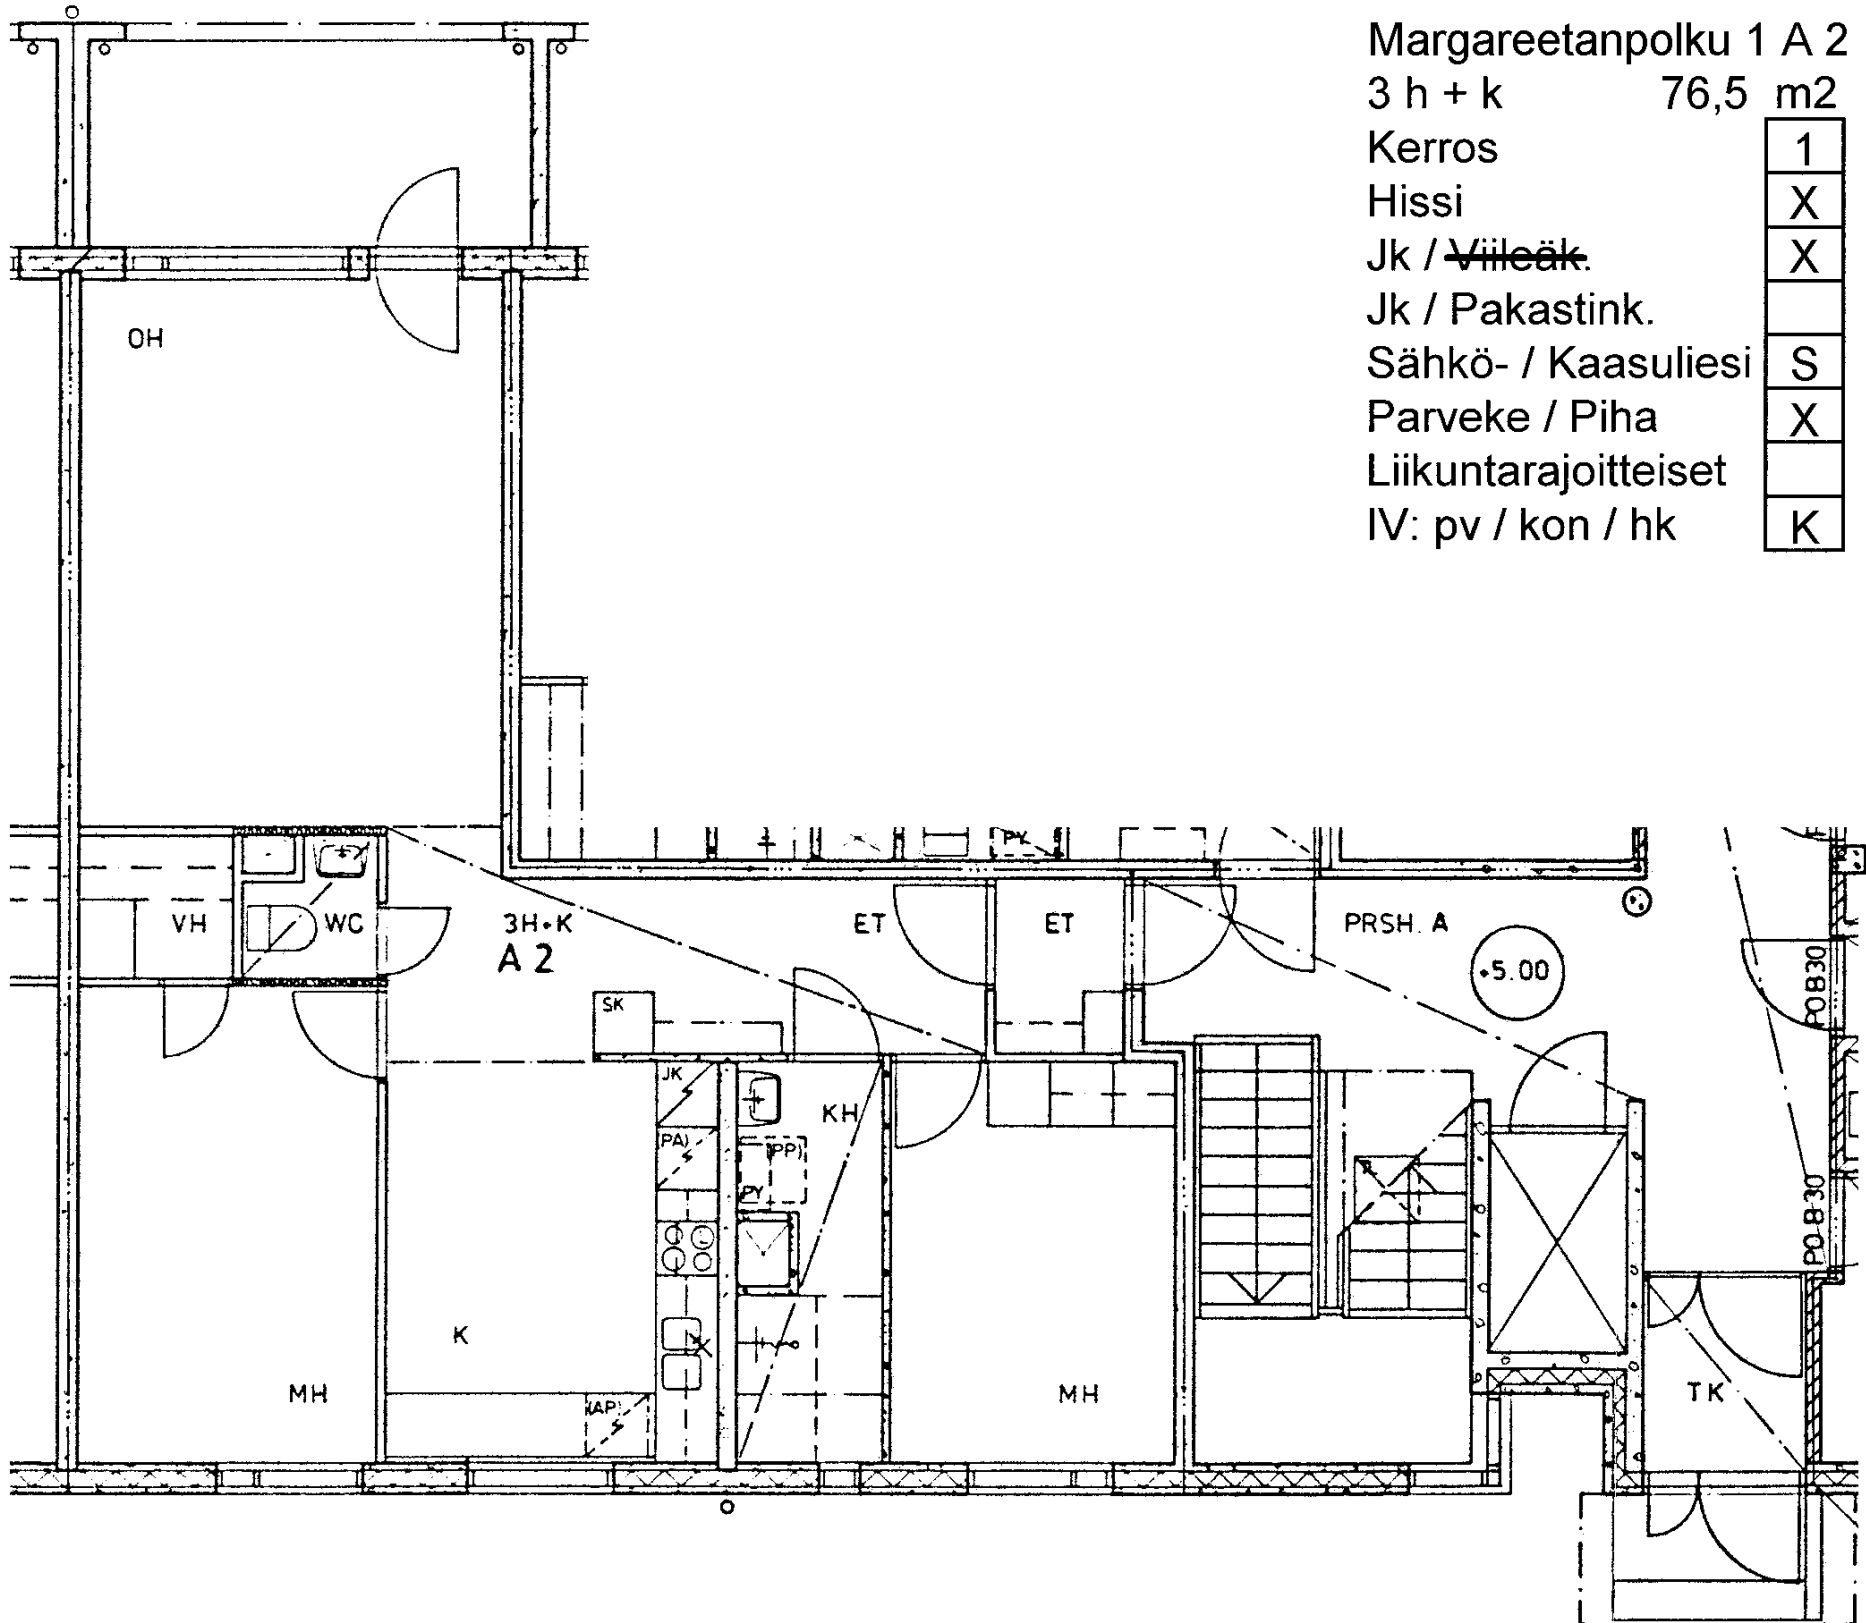

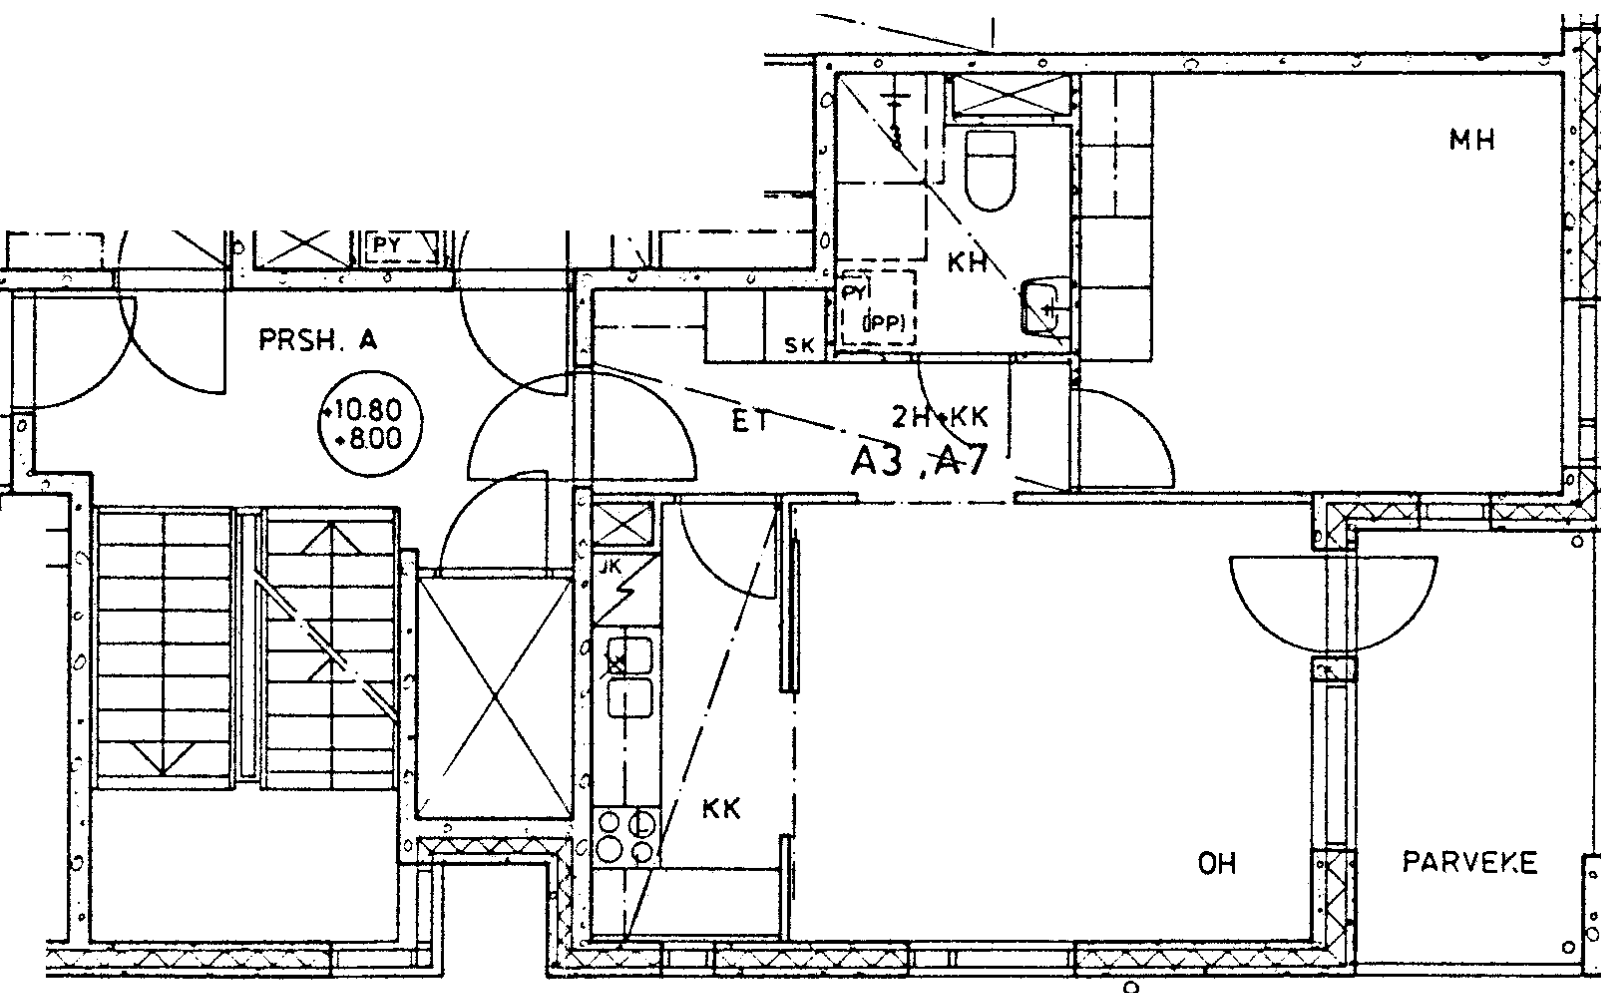

Margareetanpolku 1 A 3

2 h + kk 47,0 m²

Kerros	2
Hissi	X
Jk / Villak.	X
Jk / Pakastink.	
Sähkö- / Kaasuliesi	S
Parveke / Piha	X
Liikuntarajoitteiset	
IV: pv / kon / hk	K