



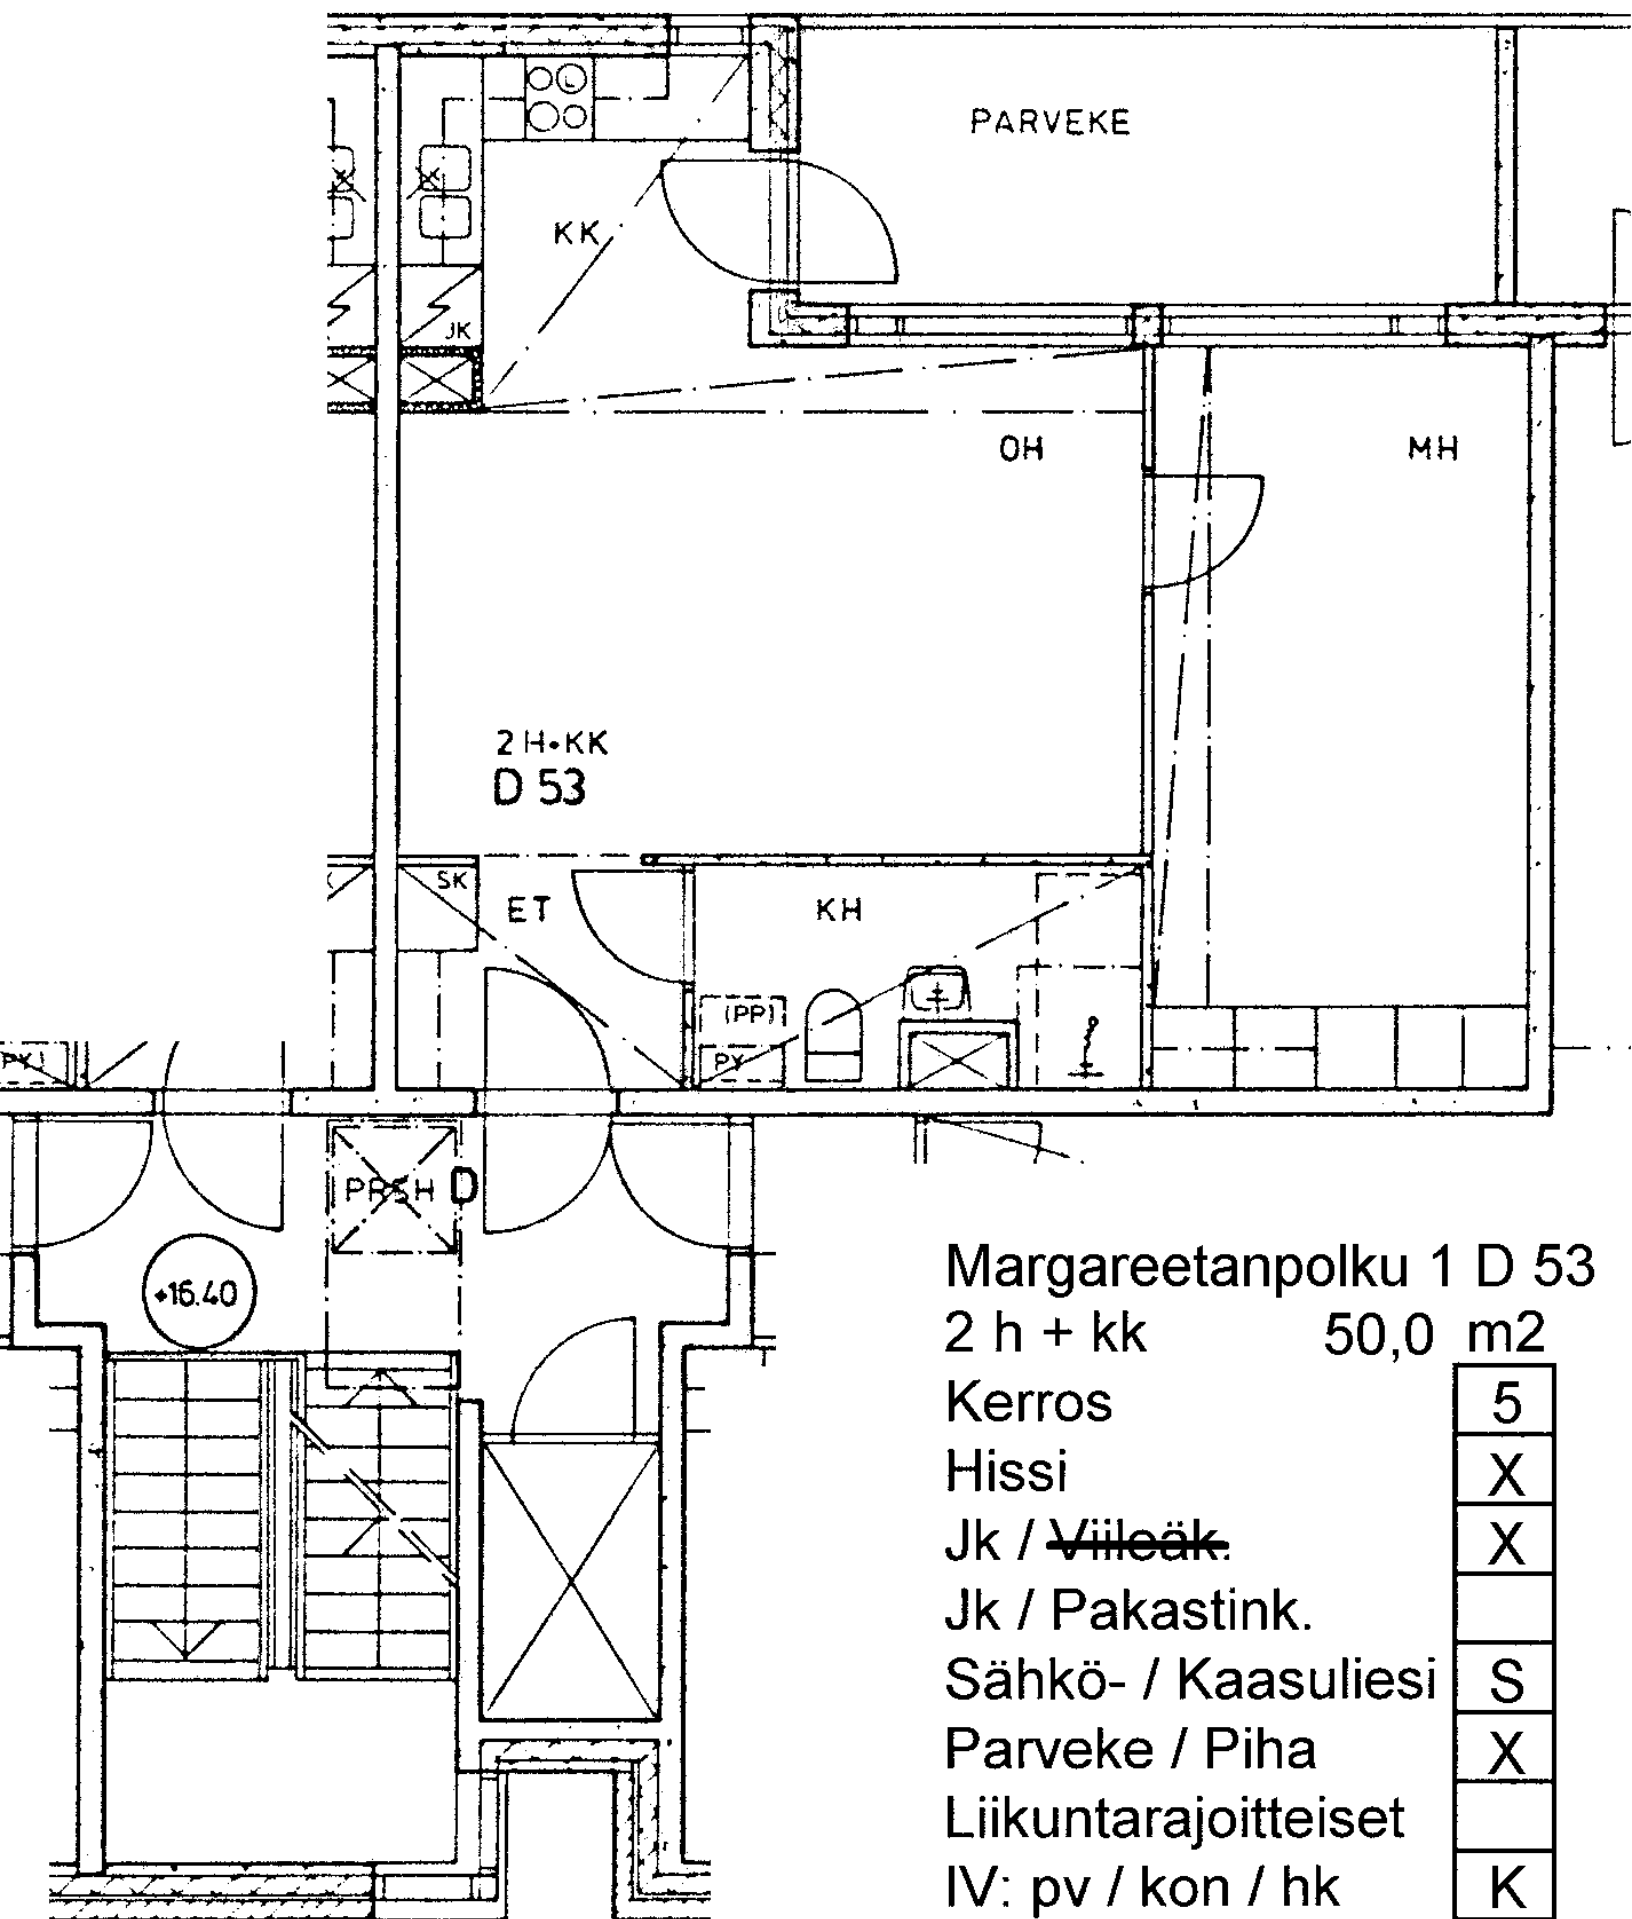


Margareetanpolku 1 D 53

2 h + kk 50,0 m²

Kerros	5
Hissi	X
Jk / Vileäk.	X
Jk / Pakastink.	
Sähkö- / Kaasuliesi	S
Parveke / Piha	X
Liikuntarajoitteiset	
IV: pv / kon / hk	K

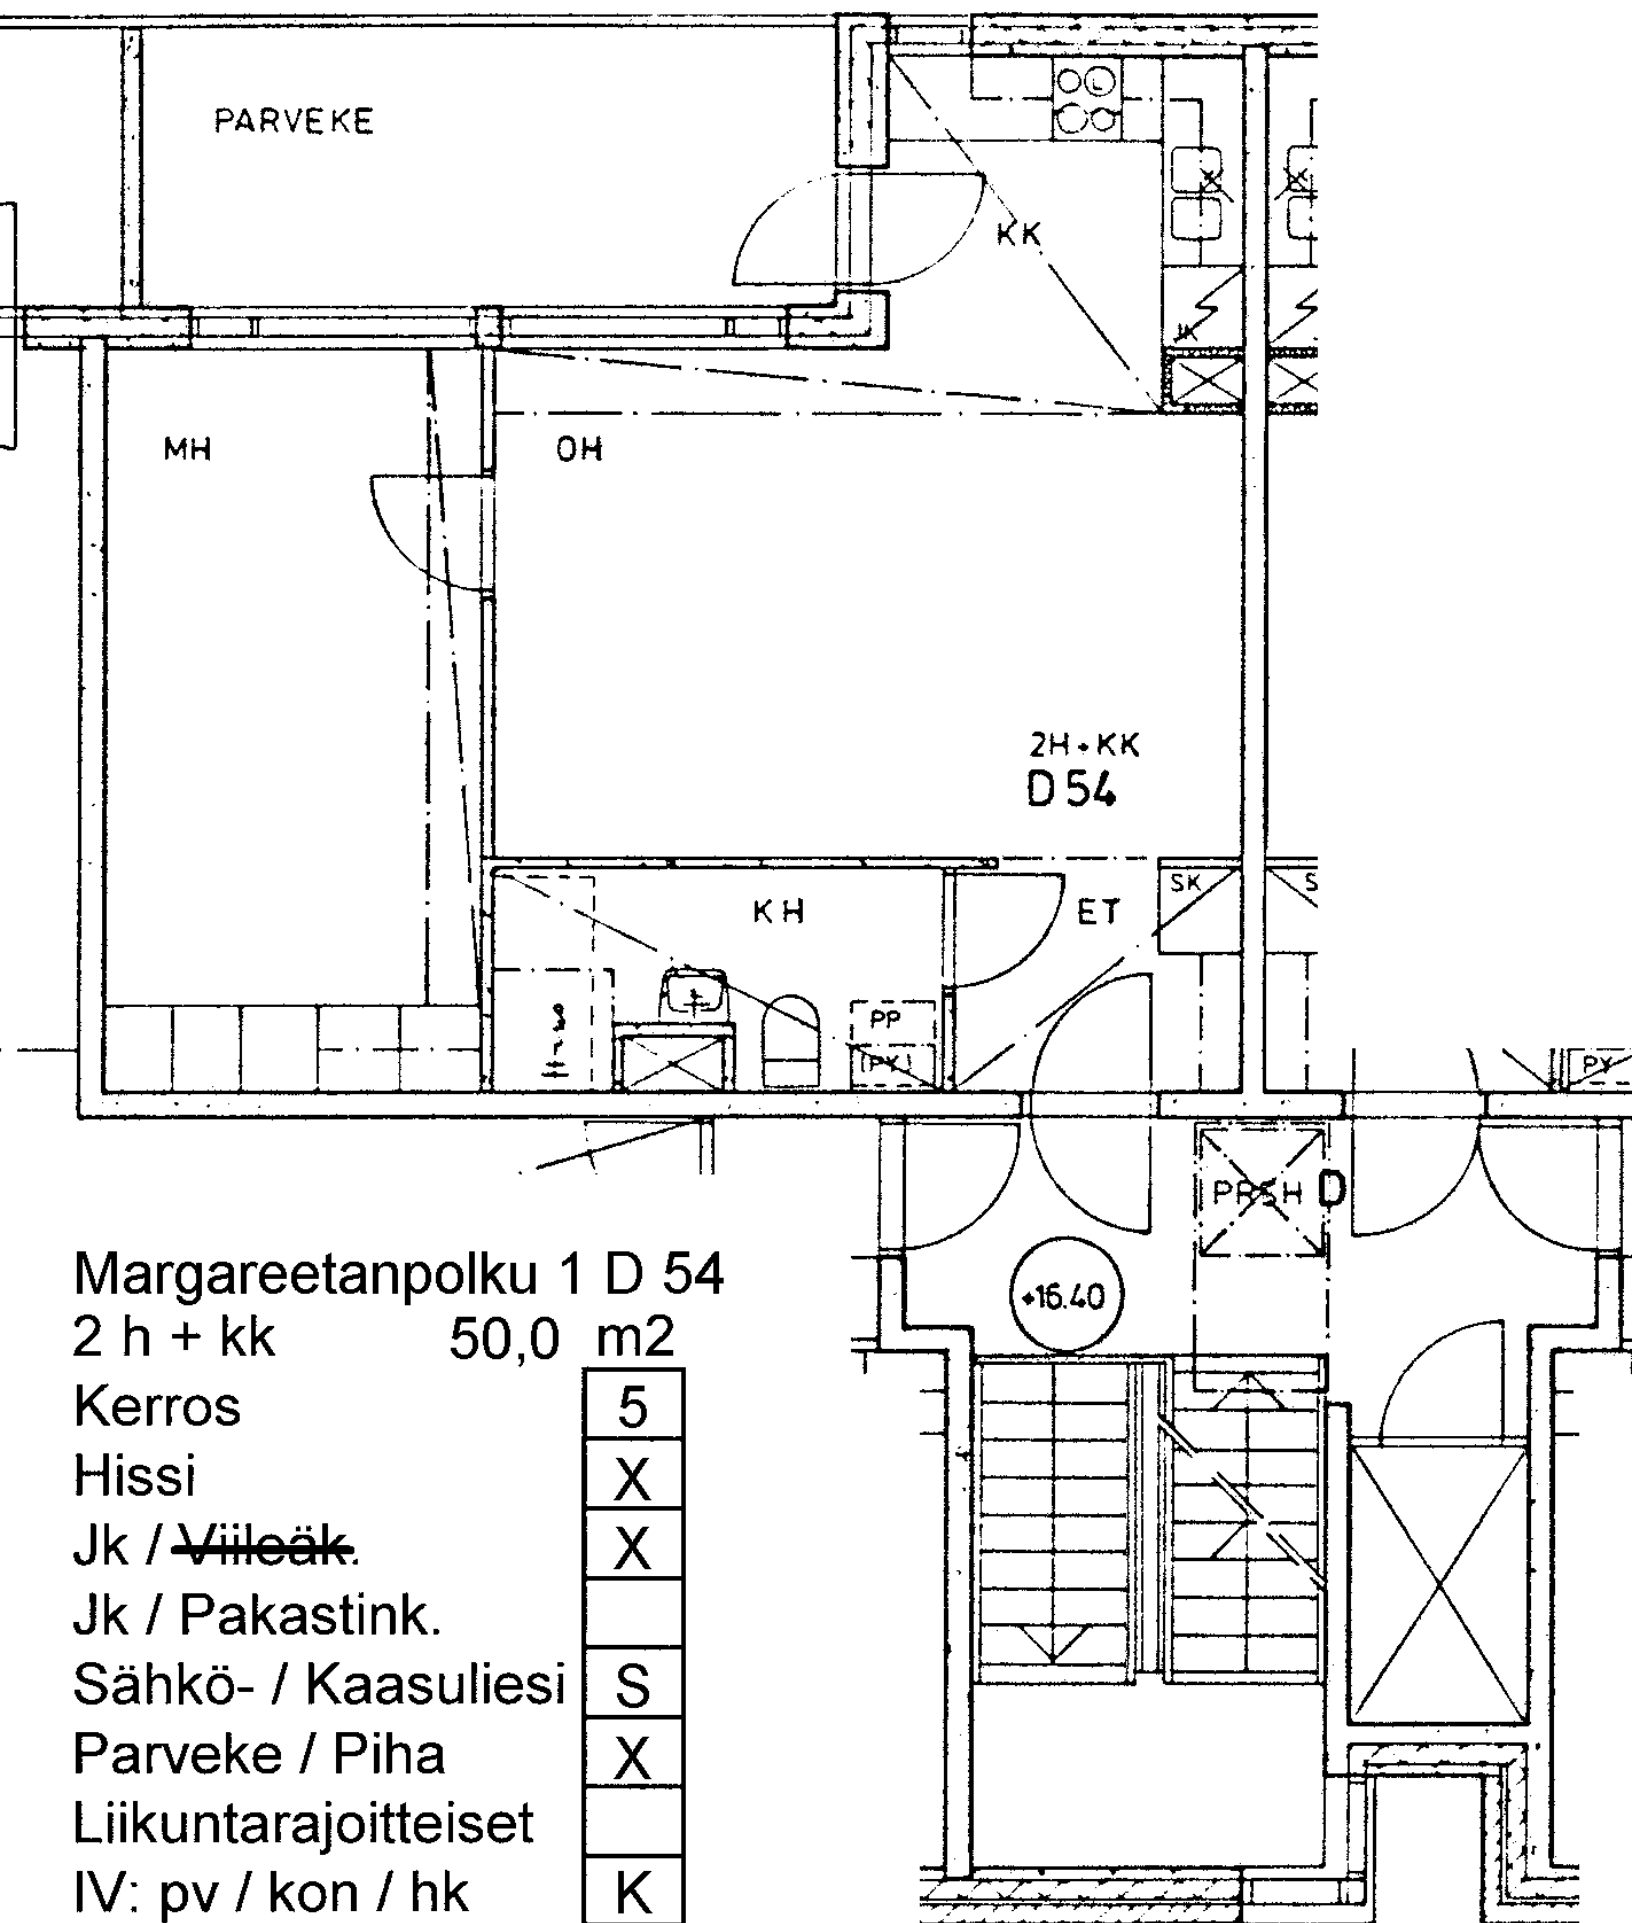

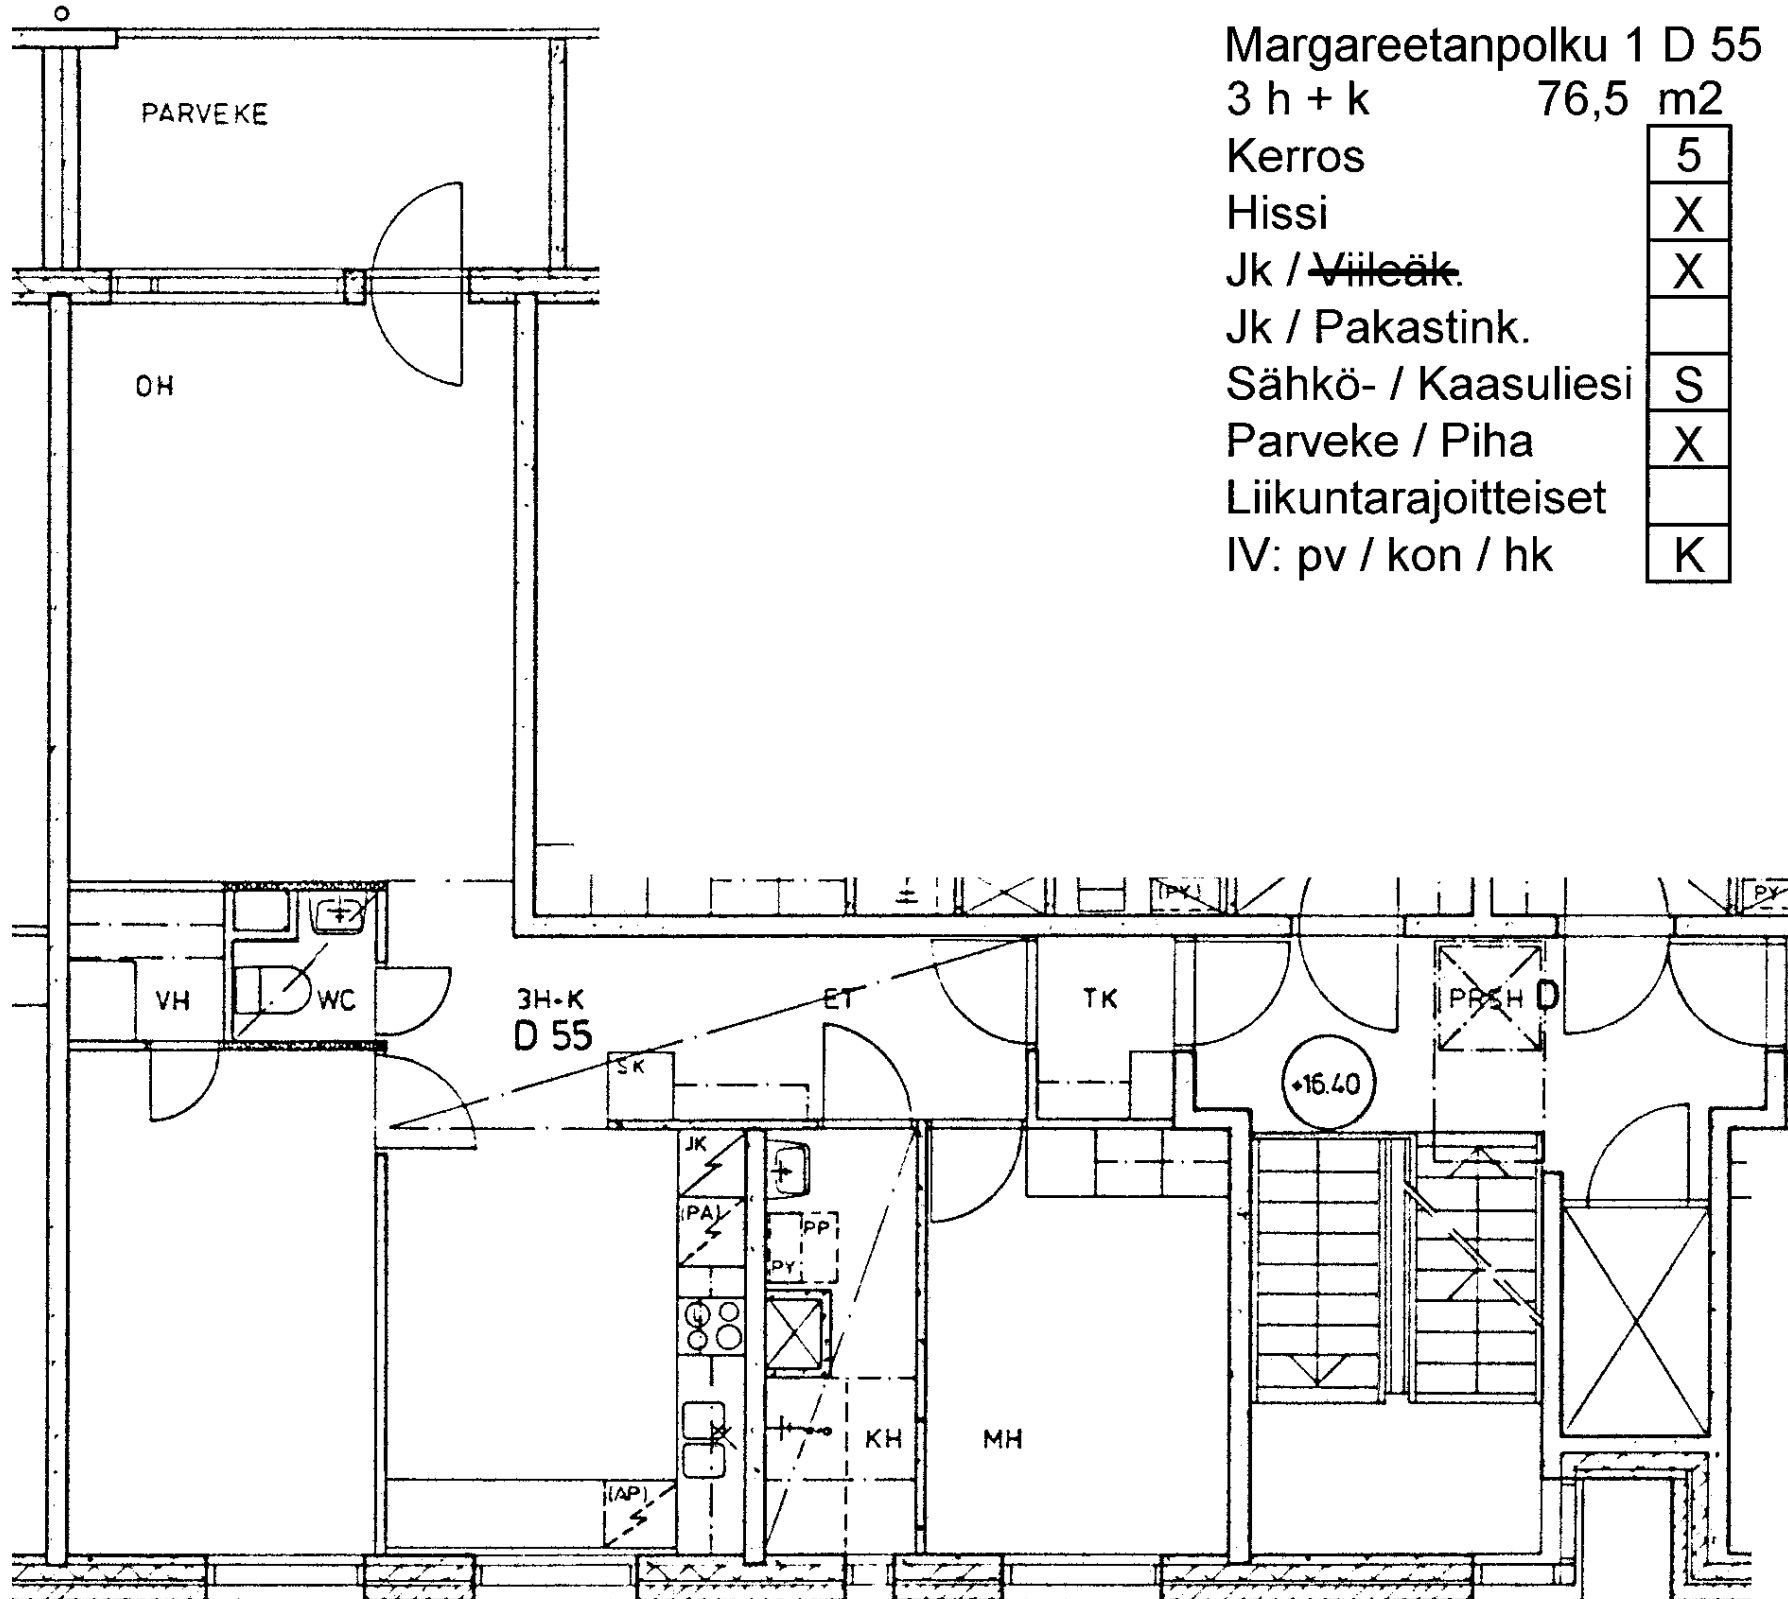

Margareetanpolku 1 D 55

3 h + k

76,5 m2

Kerros

5

Hissi

X

Jk / ~~Vileäk.~~

X

Jk / Pakastink.

Sähkö- / Kaasuliesi

S


Parveke / Piha

X

Liikuntarajoitteiset

IV: pv / kon / hk

K

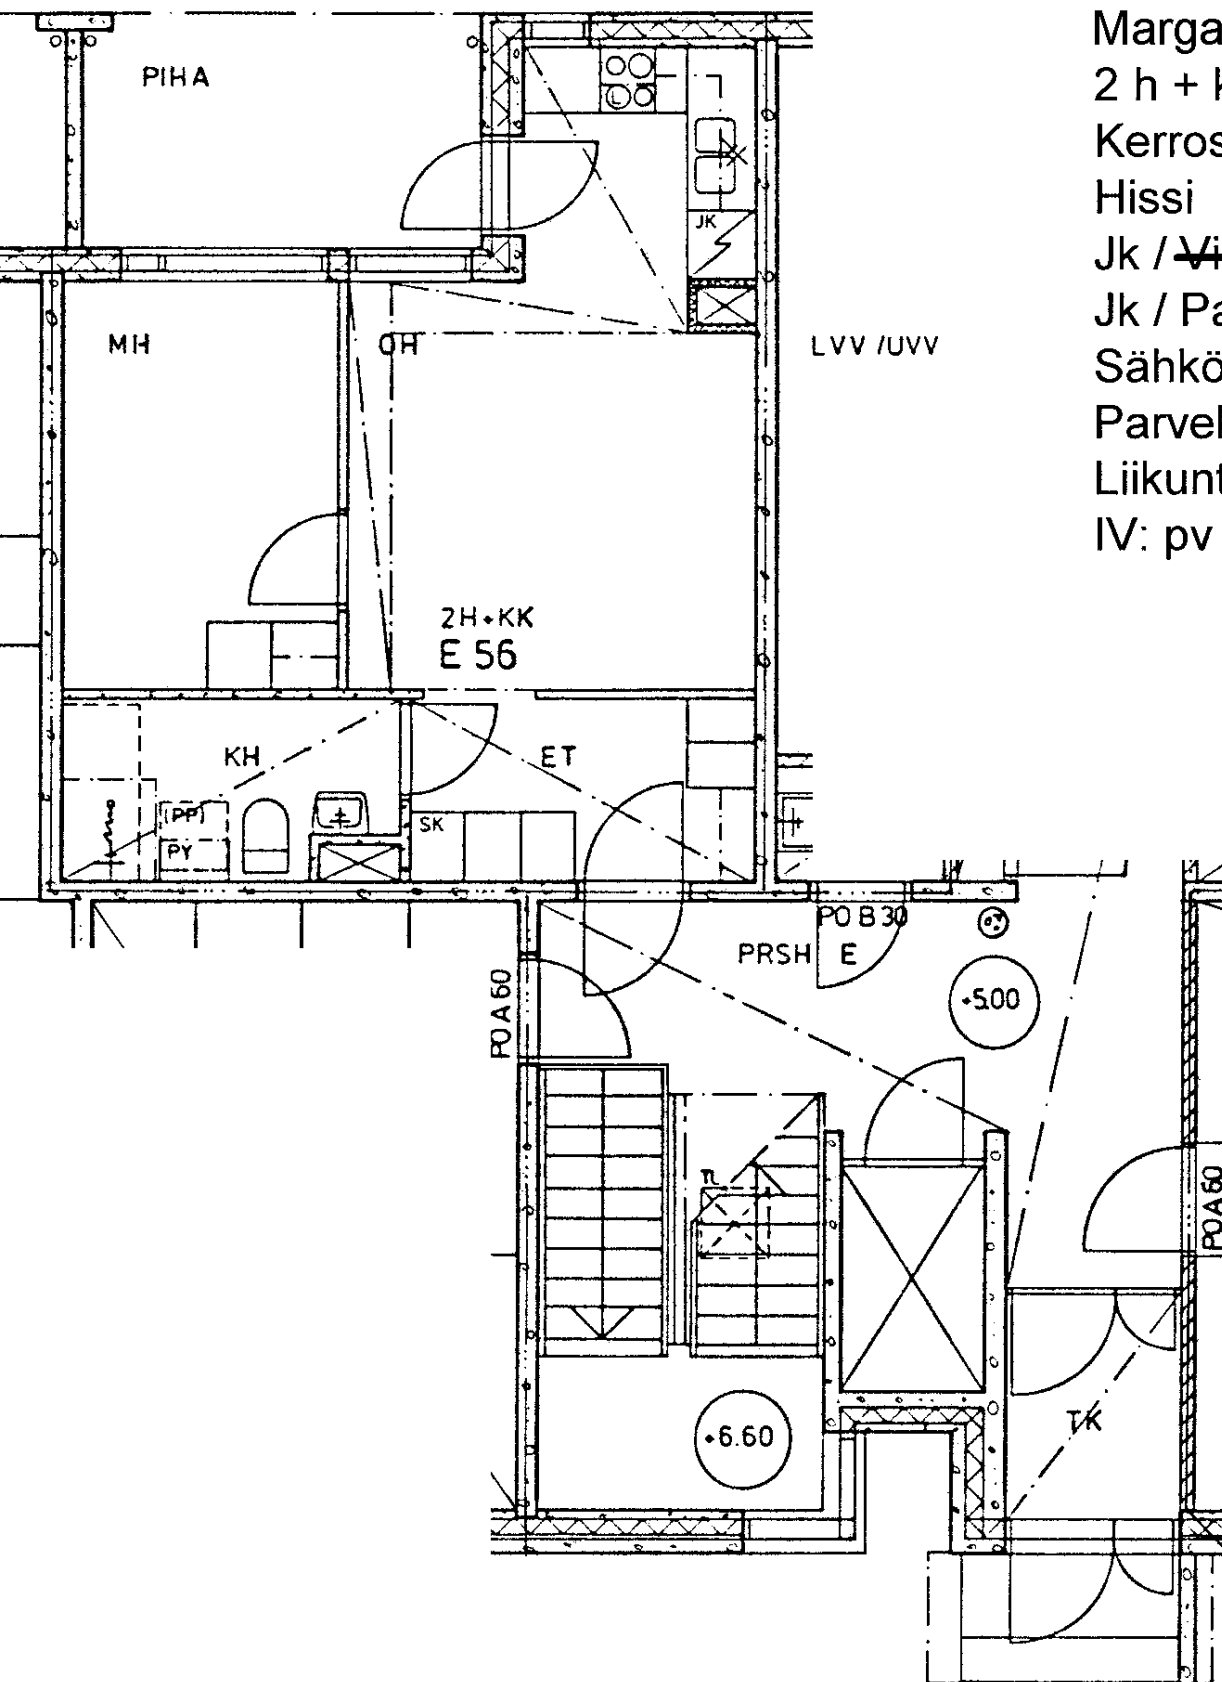

Margareetanpolku 1 E 56

2 h + kk

38,0 m²

Kerros

1

Hissi

X

Jk / ~~Välöäk.~~

X

Jk / Pakastink.

Sähkö- / Kaasuliesi

S

Parveke / Piha

X

Liikuntarajoitteiset

IV: pv / kon / hk

K

Margareetanpolku 1 E 57

2 h + k 65,0 m²

Kerros 2

Hissi X

Jk / ~~Viieloäk.~~ X


Jk / Pakastink.


Sähkö- / Kaasuliesi S

Parveke / Piha X

Liikuntarajoitteiset

IV: pv / kon / hk K

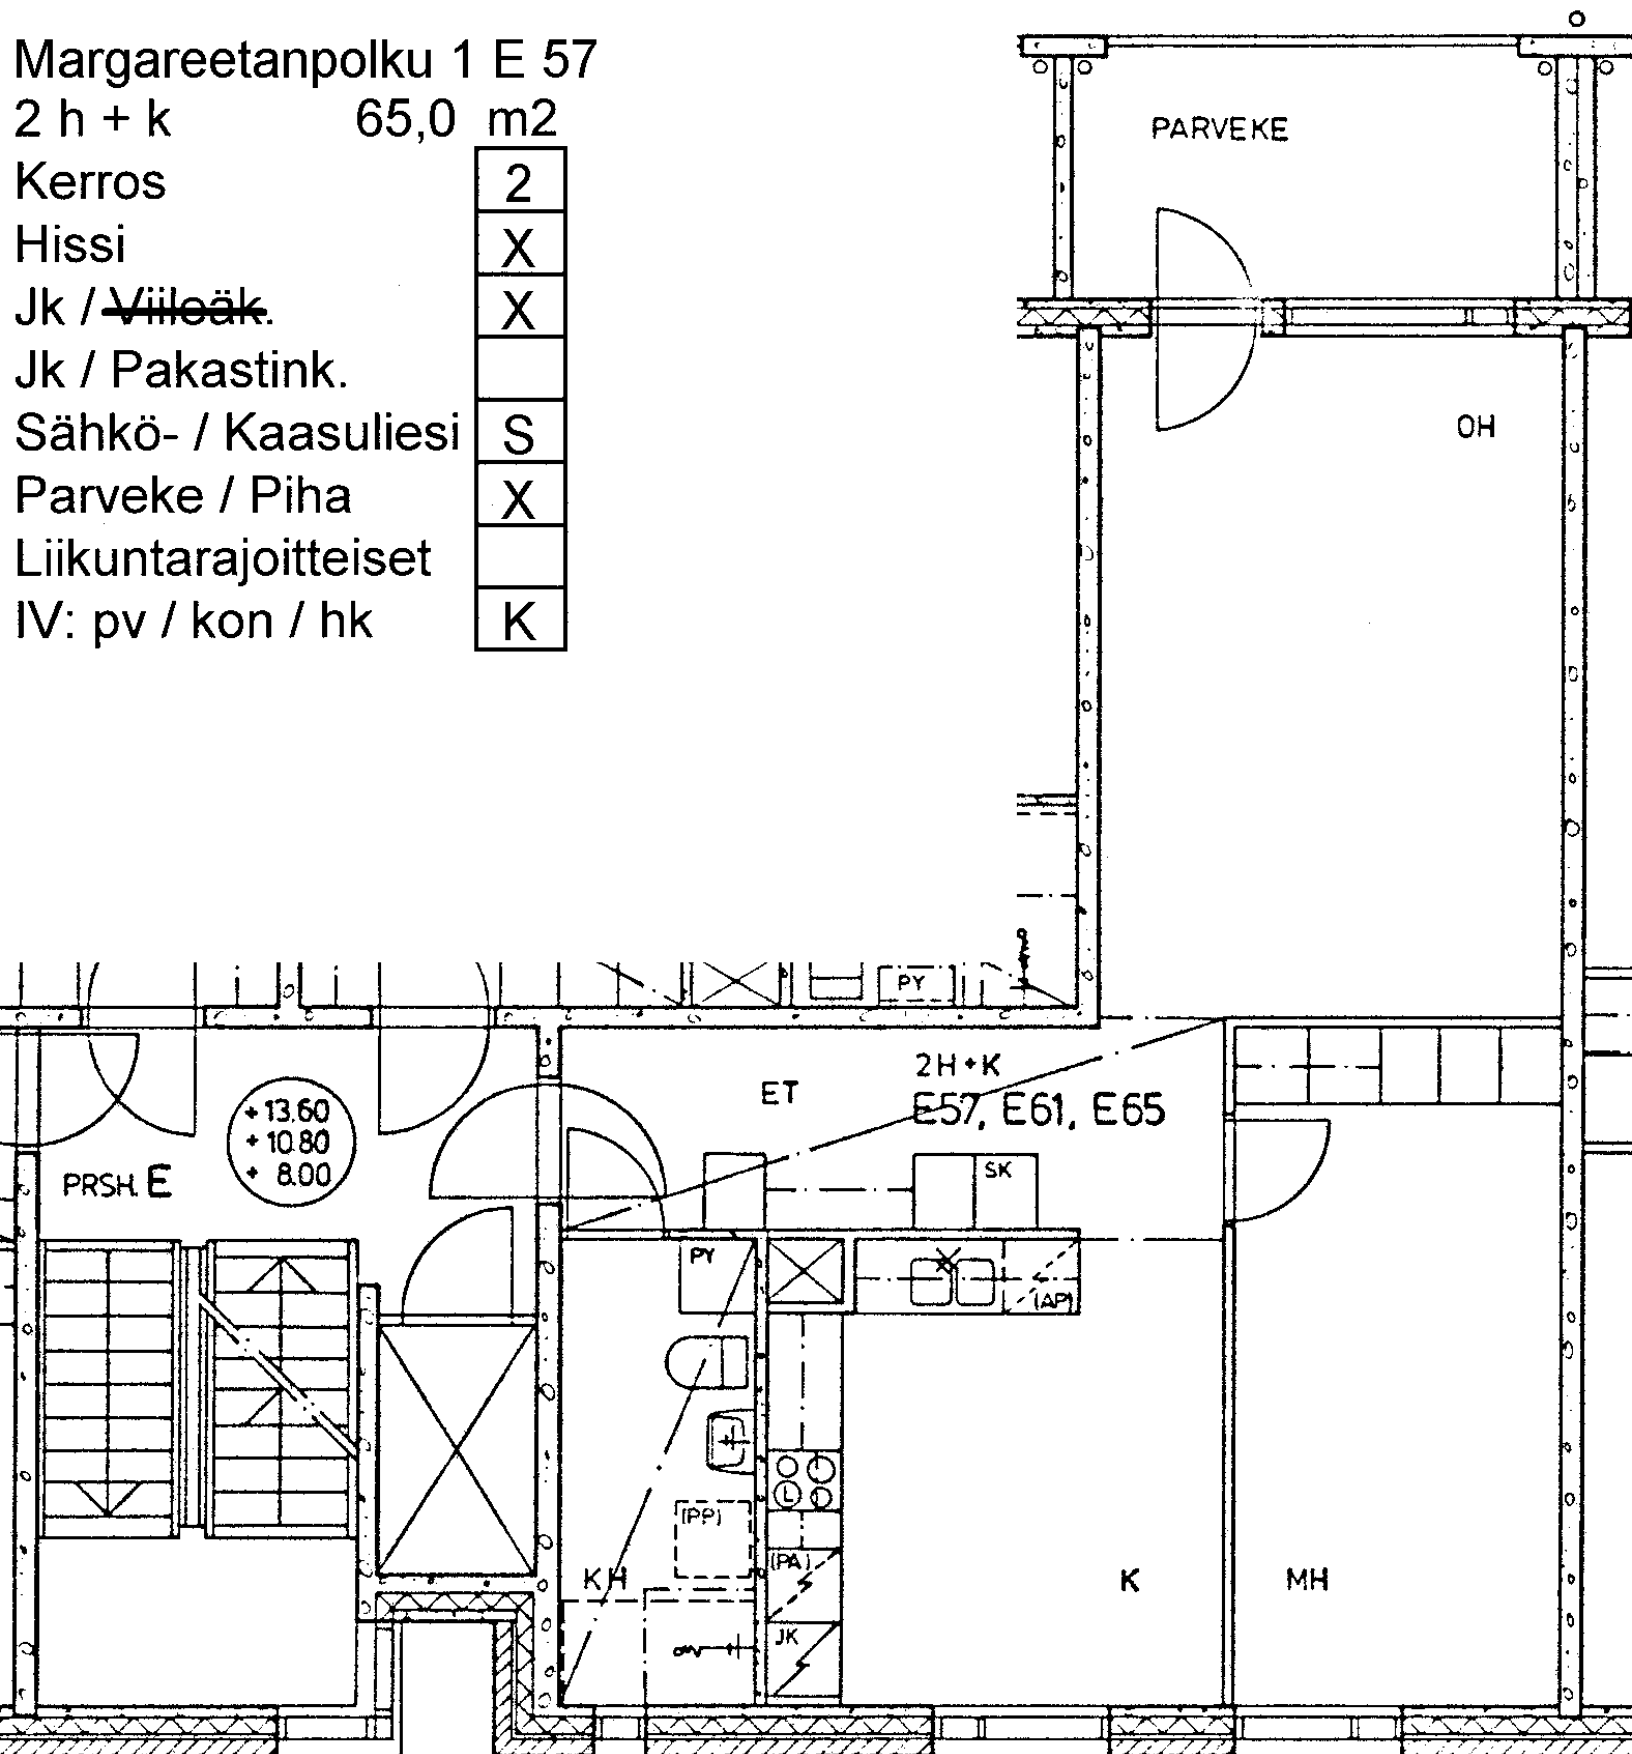

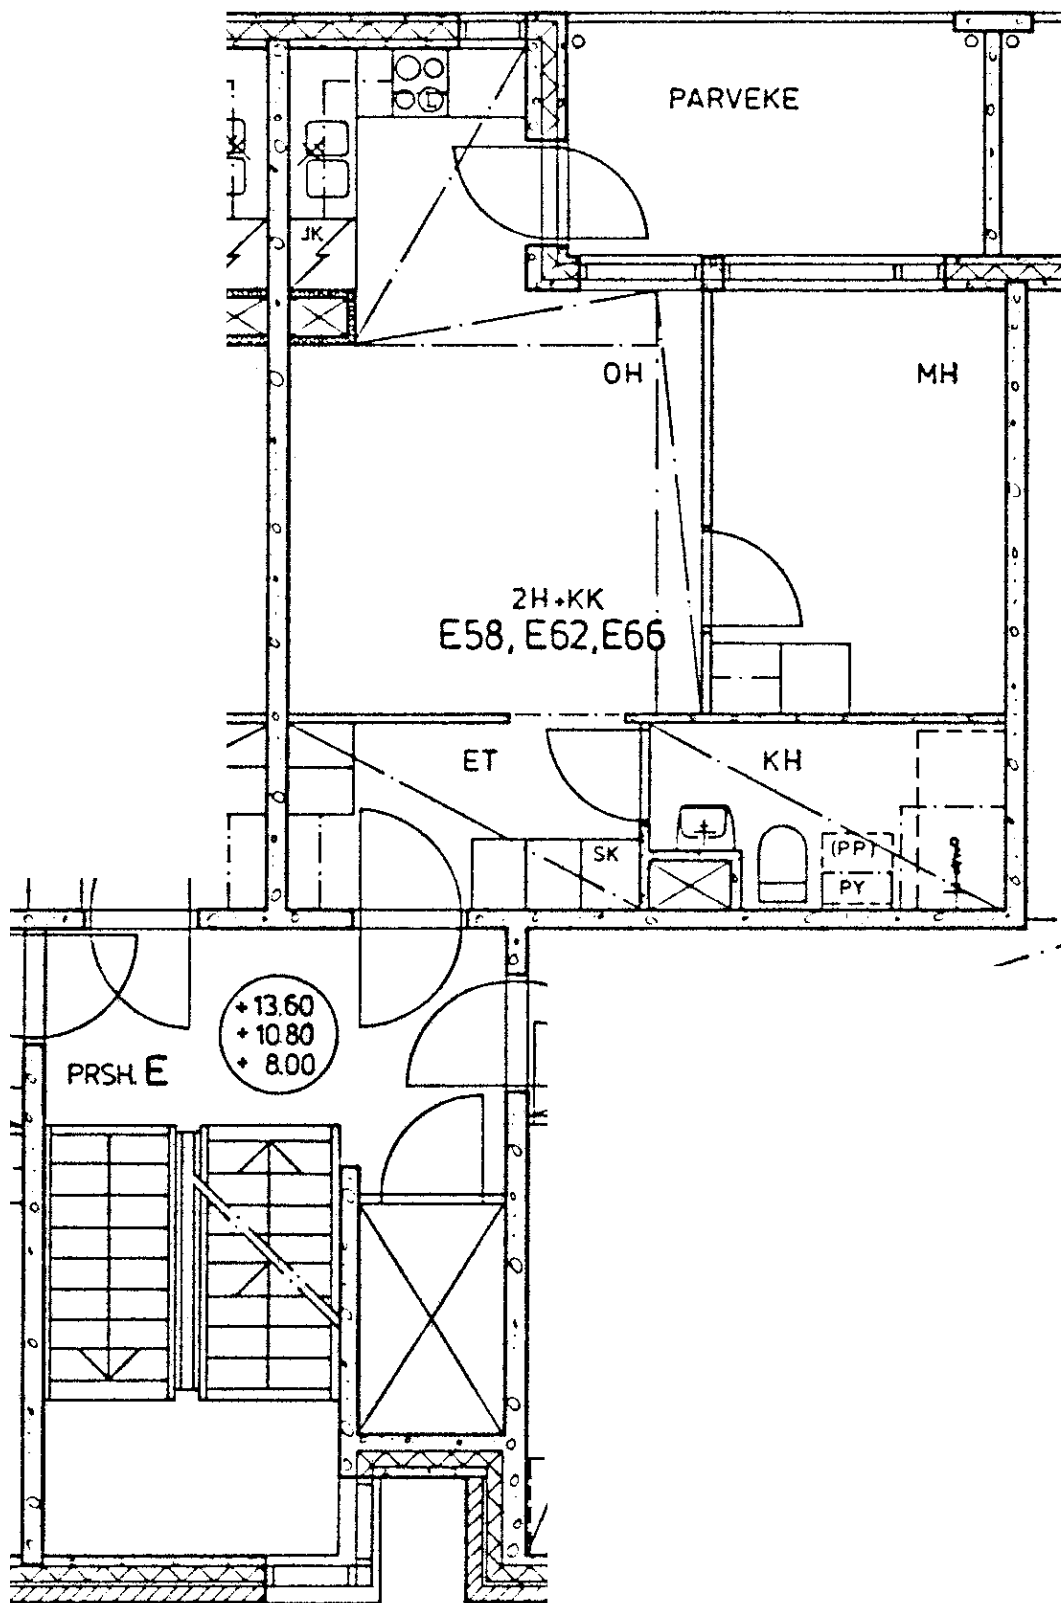

Margareetanpolku 1 E 58

2 h + kk 38,0 m²

Kerros 2

Hissi X

Jk / ~~Villak.~~ X


Jk / Pakastink.

Sähkö- / Kaasuliesi S

Parveke / Piha X

Liikuntarajoitteiset

IV: pv / kon / hk K

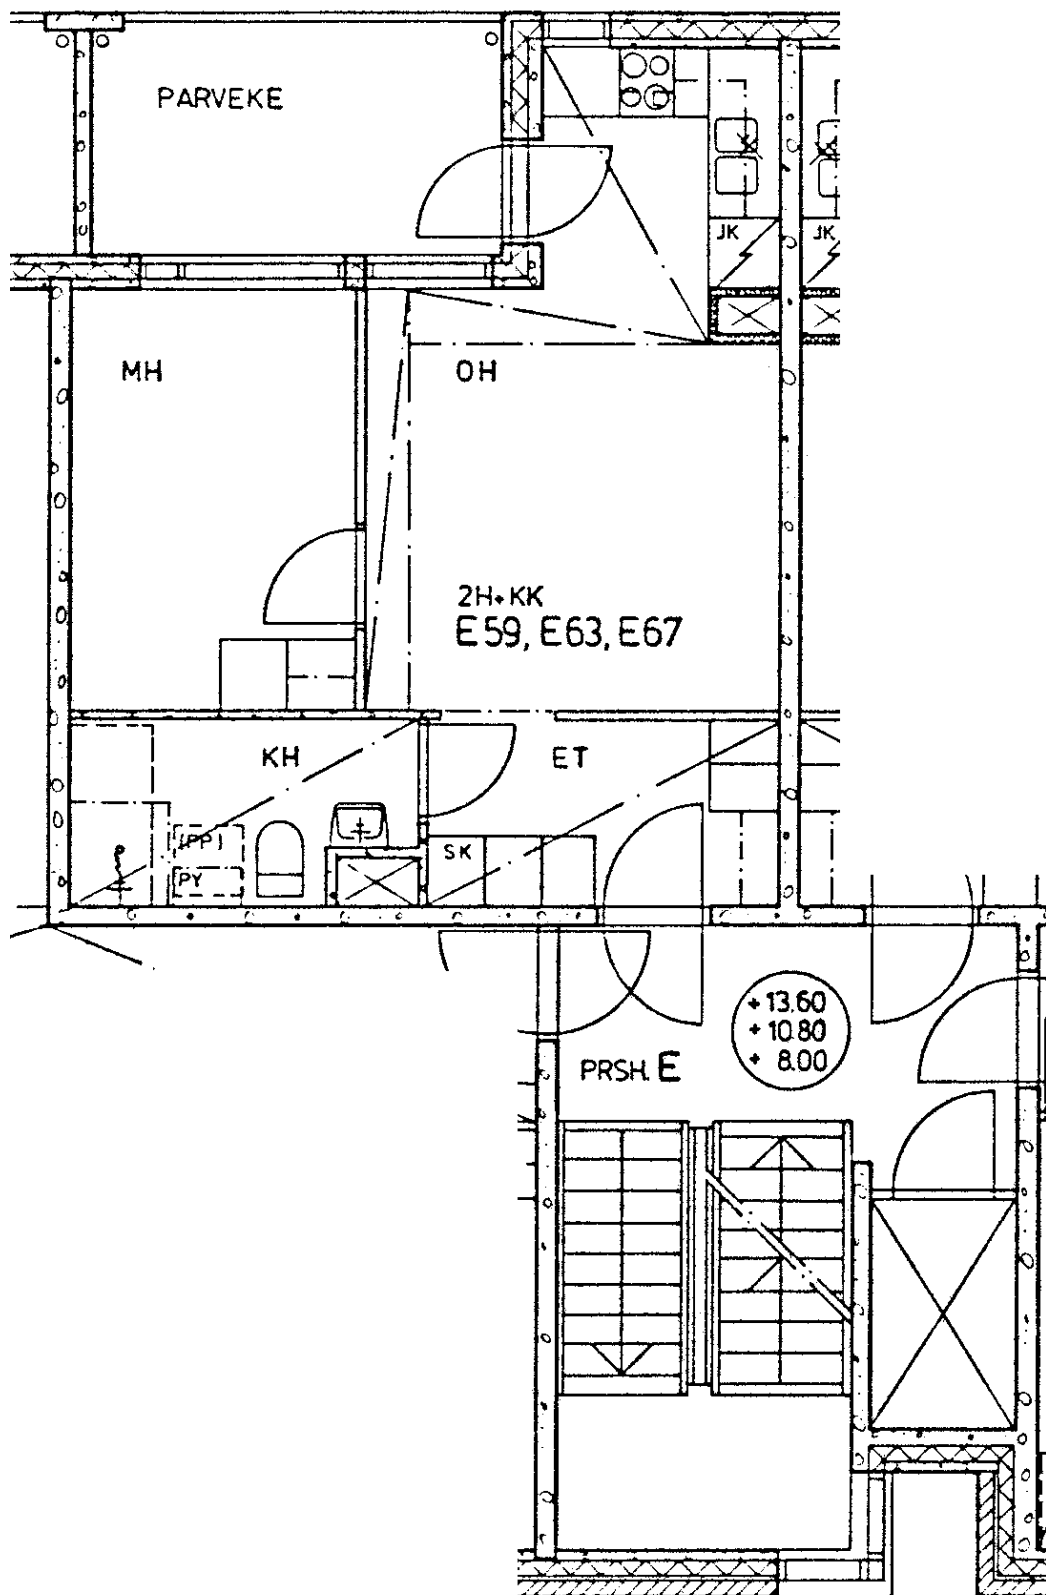

Margareetanpolku 1 E 59

2 h + kk 38,0 m²

Kerros 2

Hissi X

Jk / ~~Villak.~~ X


Jk / Pakastink.

Sähkö- / Kaasuliesi S

Parveke / Piha X

Liikuntarajoitteiset

IV: pv / kon / hk K

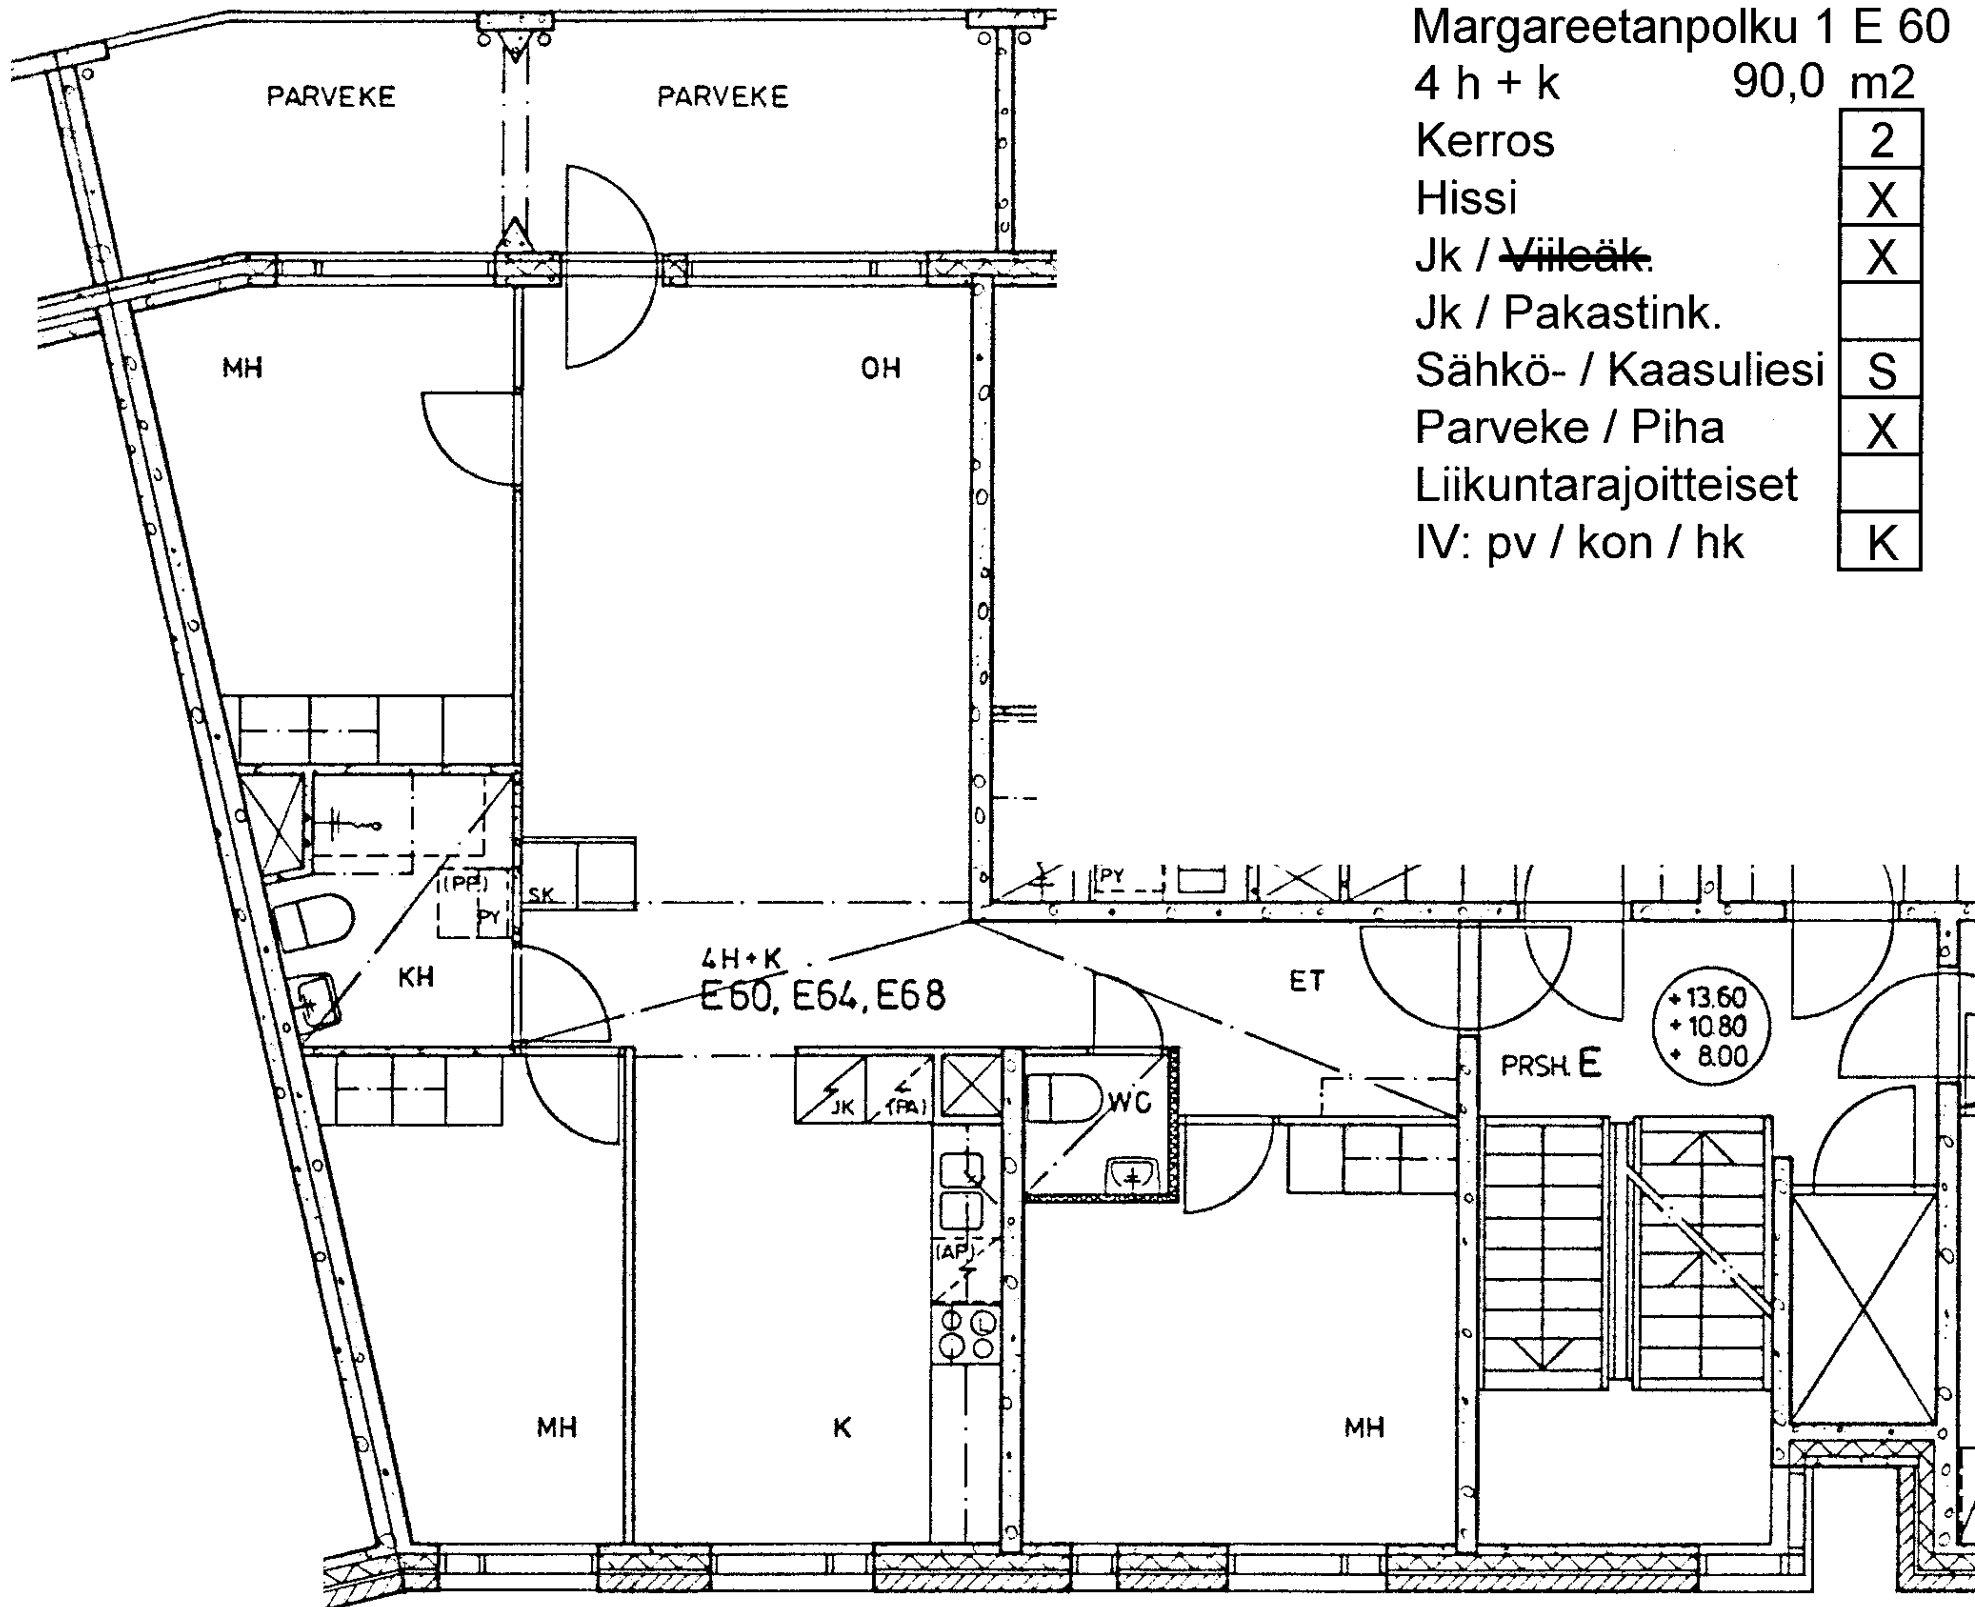

Margareetanpolku 1 E 60

4 h + k 90,0 m²

Kerros 2

Hissi X

Jk / ~~Vileäk.~~ X

Jk / Pakastink.

Sähkö- / Kaasuliesi S

Parveke / Piha X

Liikuntarajoitteiset

IV: pv / kon / hk K

Margareetanpolku 1 E 61

2 h + k 65,0 m²

Kerros 3

Hissi X

Jk / ~~Viieloäk.~~ X


Jk / Pakastink.


Sähkö- / Kaasuliesi S

Parveke / Piha X

Liikuntarajoitteiset

IV: pv / kon / hk K

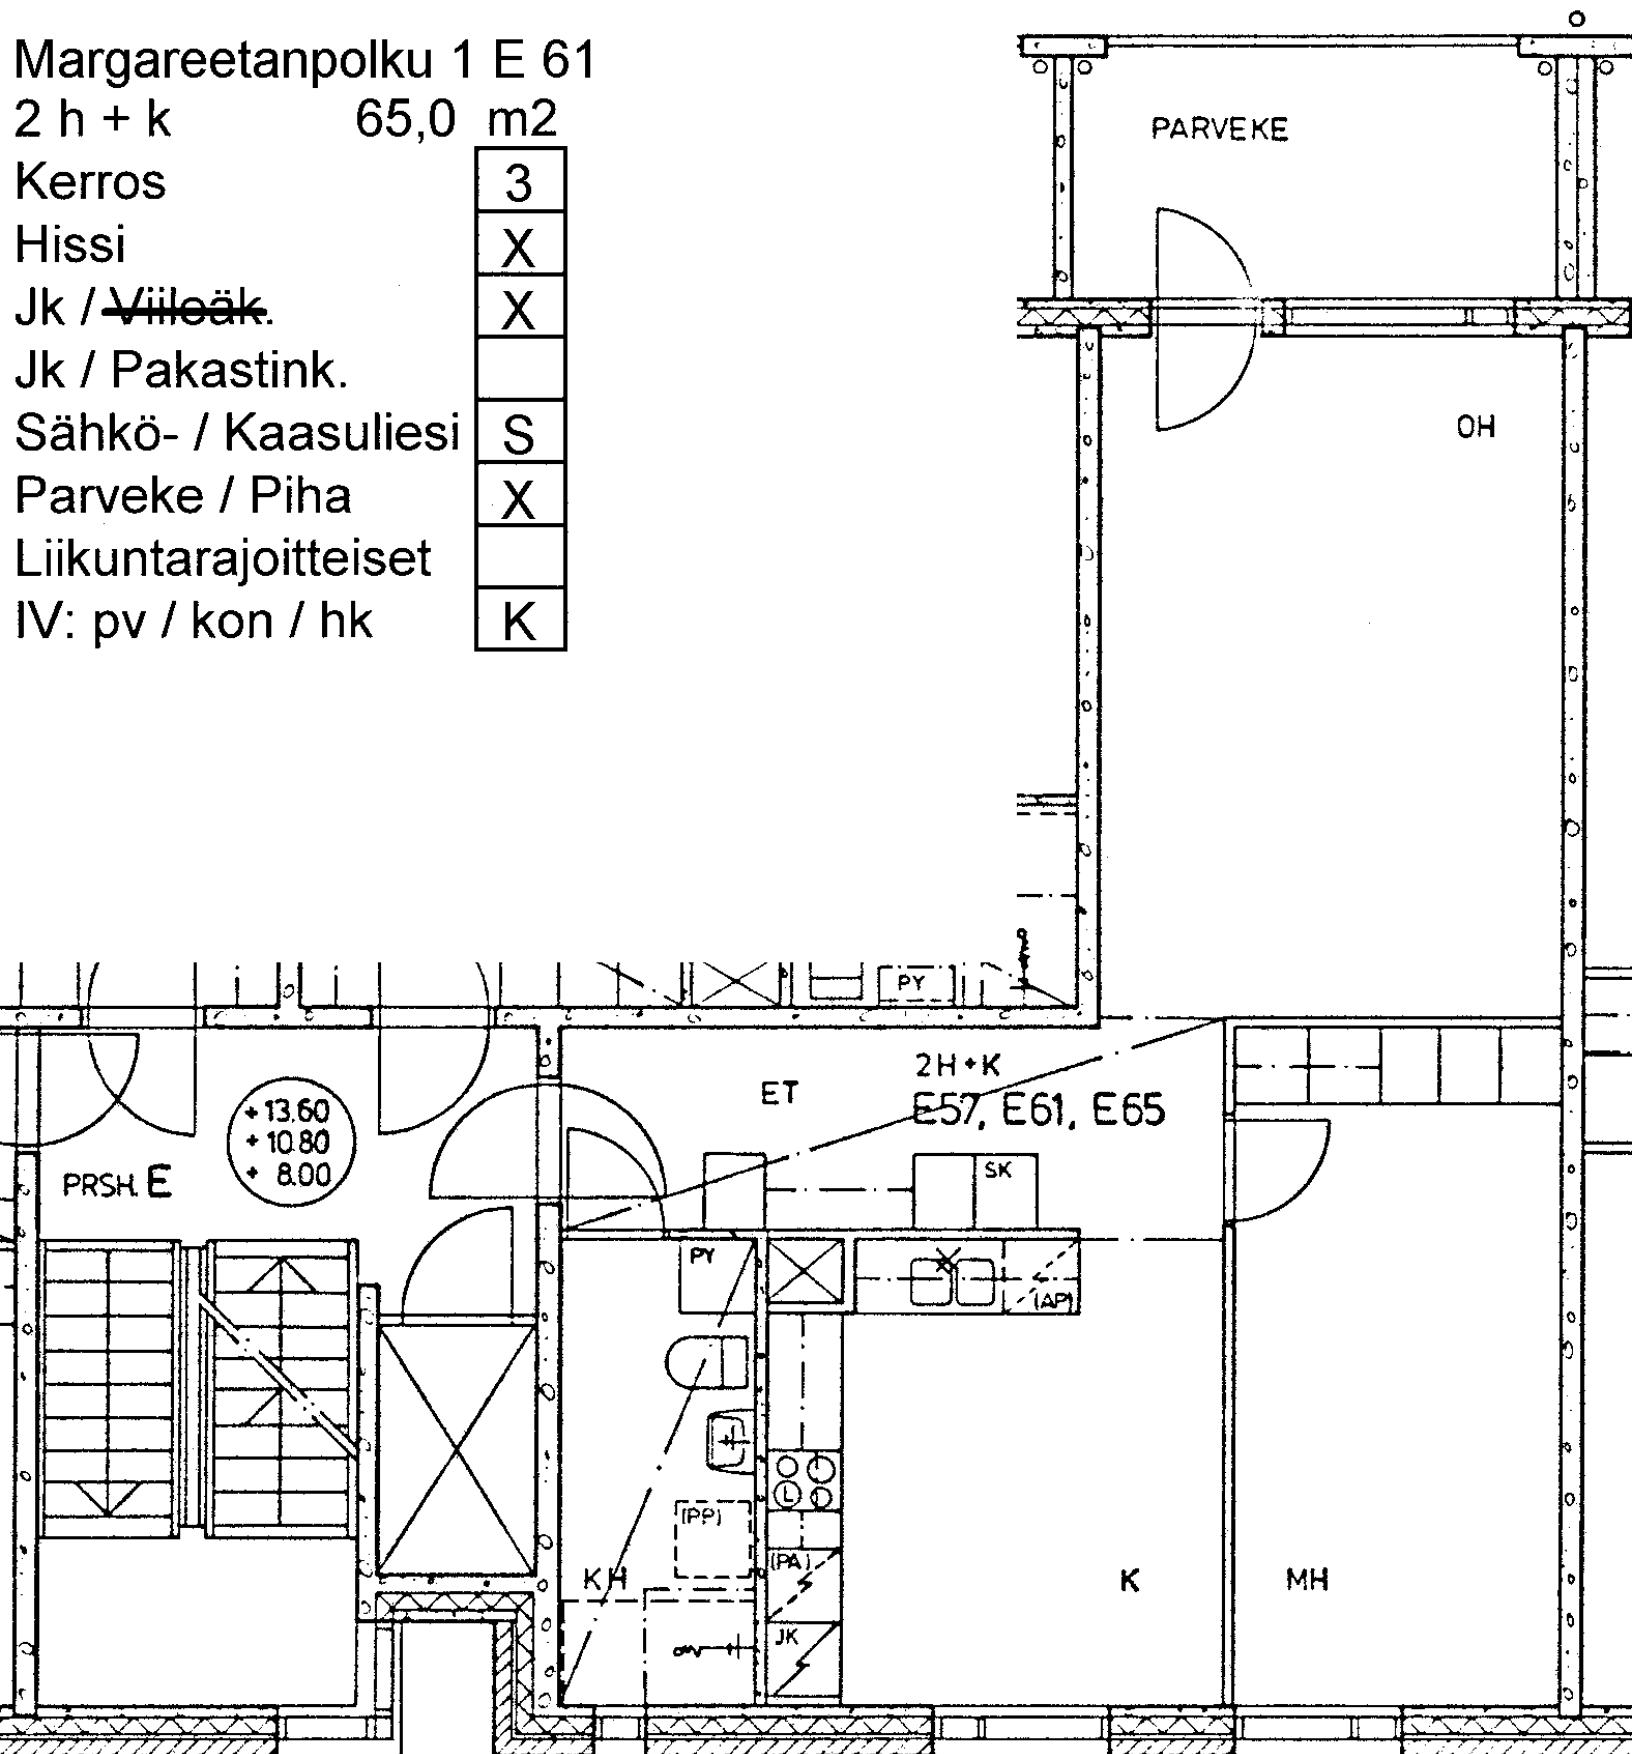

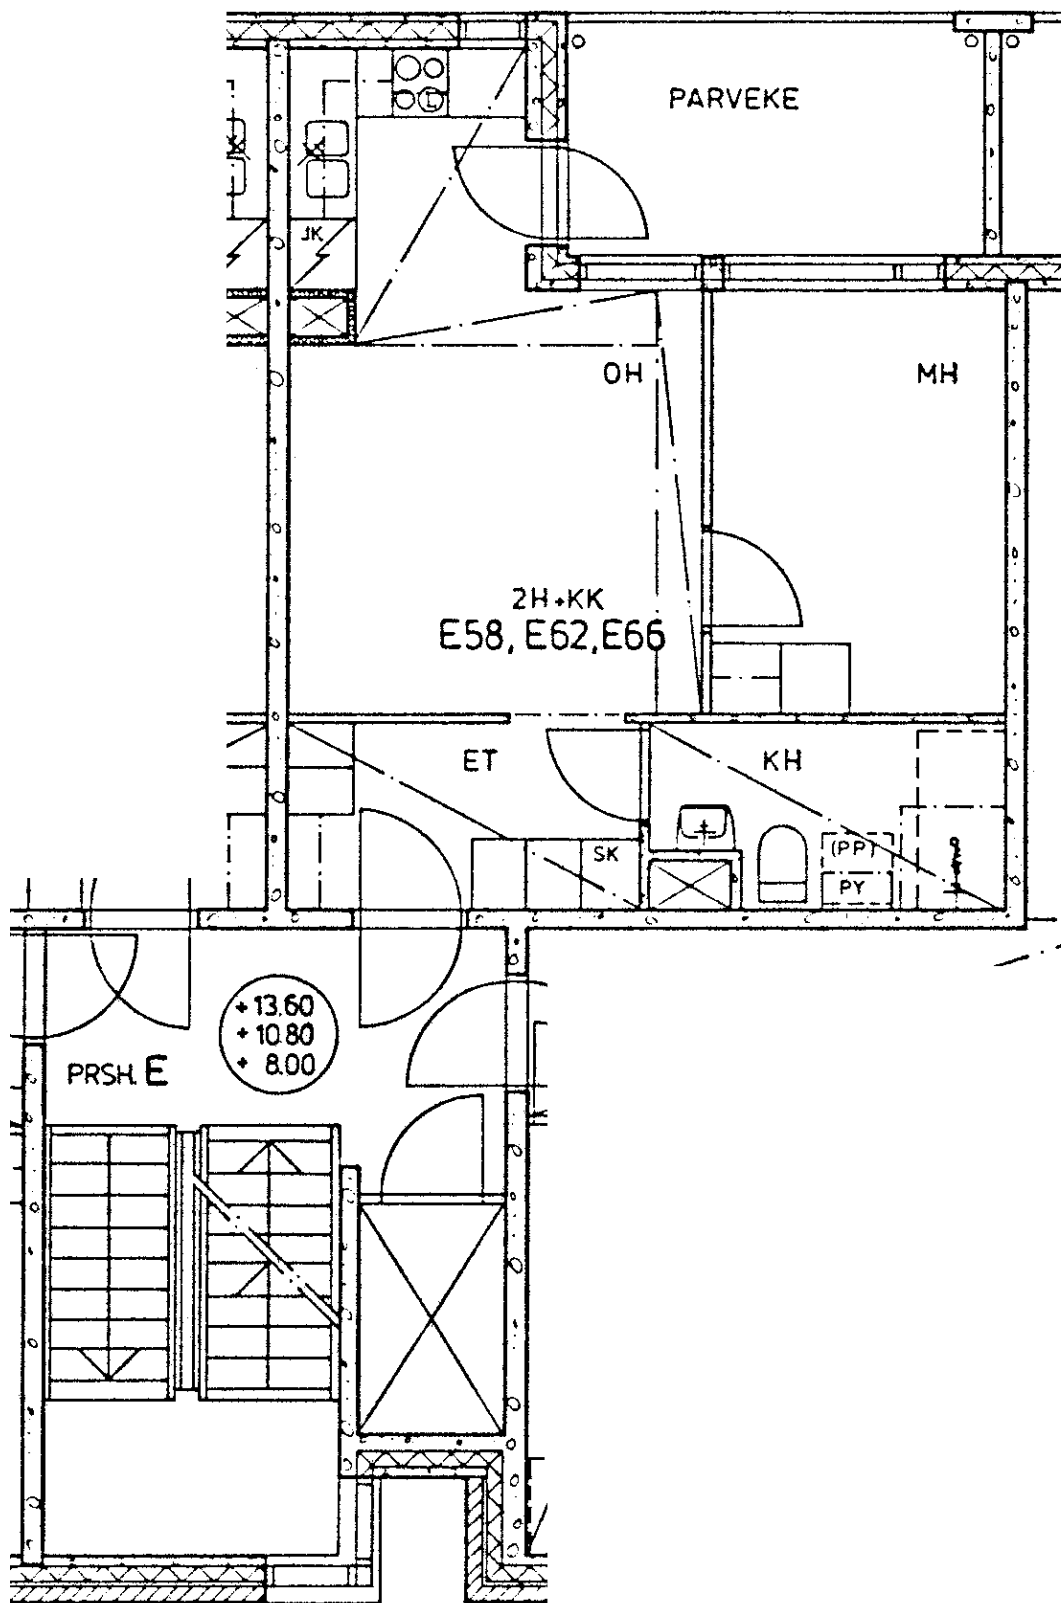

Margareetanpolku 1 E 62

2 h + kk 38,0 m²

Kerros 3

Hissi X

Jk / ~~Villak.~~ X


Jk / Pakastink.

Sähkö- / Kaasuliesi S

Parveke / Piha X

Liikuntarajoitteiset

IV: pv / kon / hk K

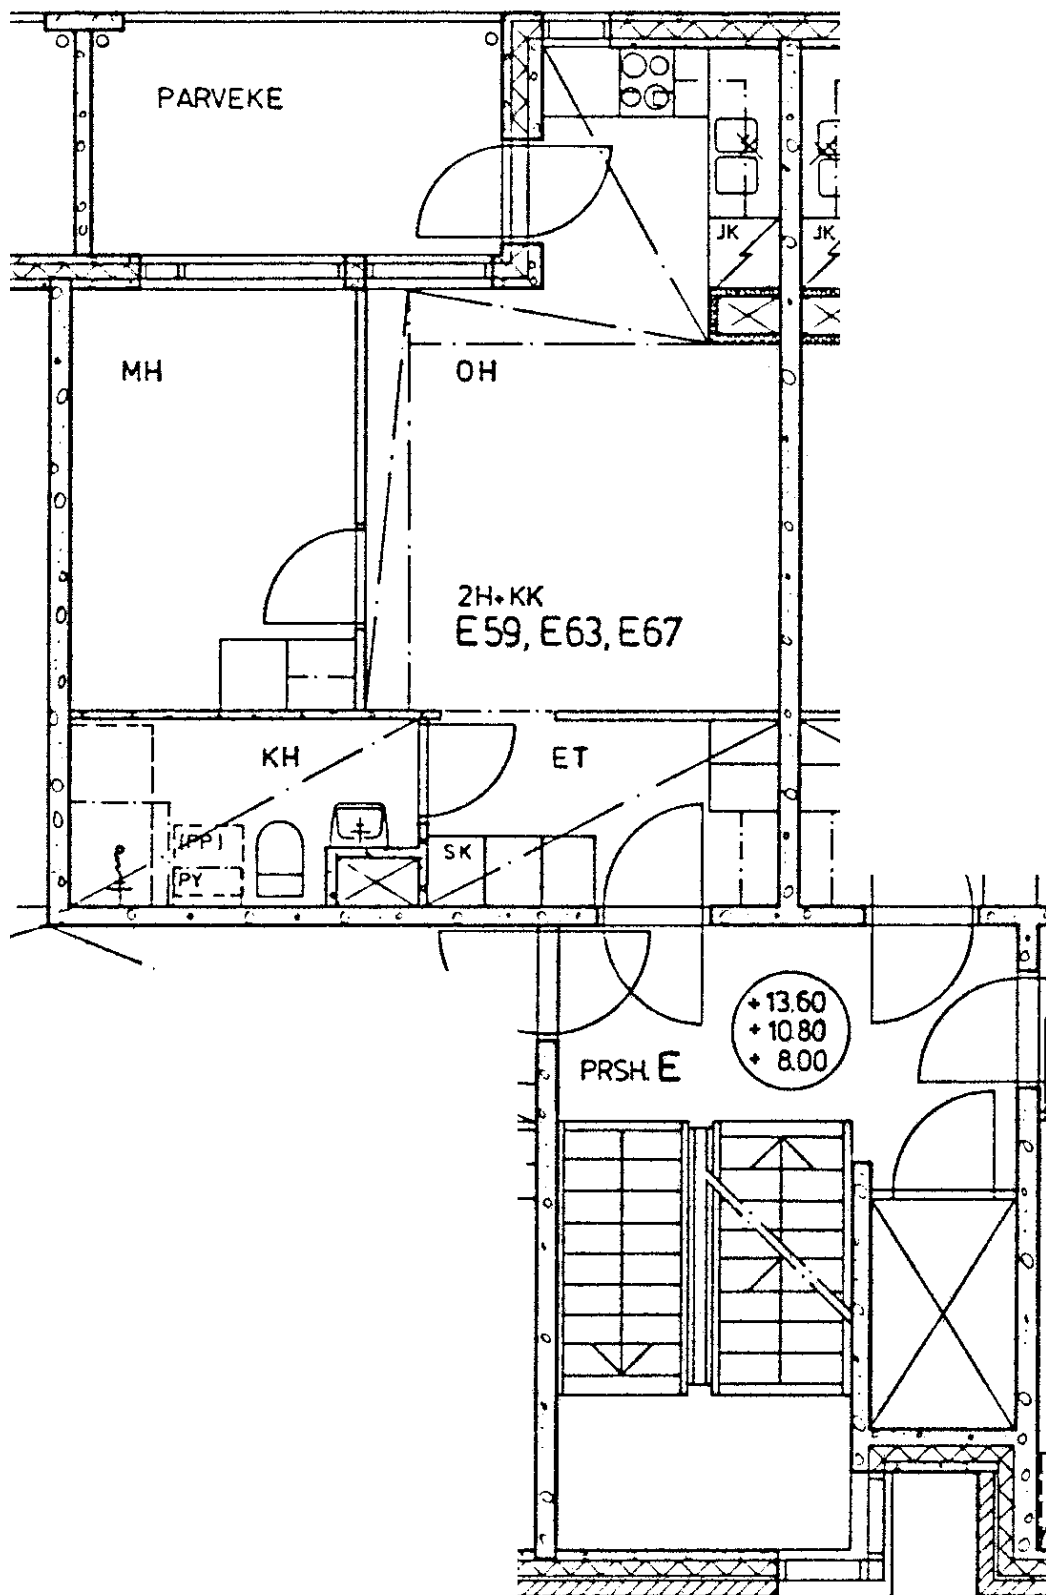

Margareetanpolku 1 E 63

2 h + kk 38,0 m²

Kerros 3

Hissi X

Jk / ~~Villak.~~ X


Jk / Pakastink.

Sähkö- / Kaasuliesi S

Parveke / Piha X

Liikuntarajoitteiset

IV: pv / kon / hk K

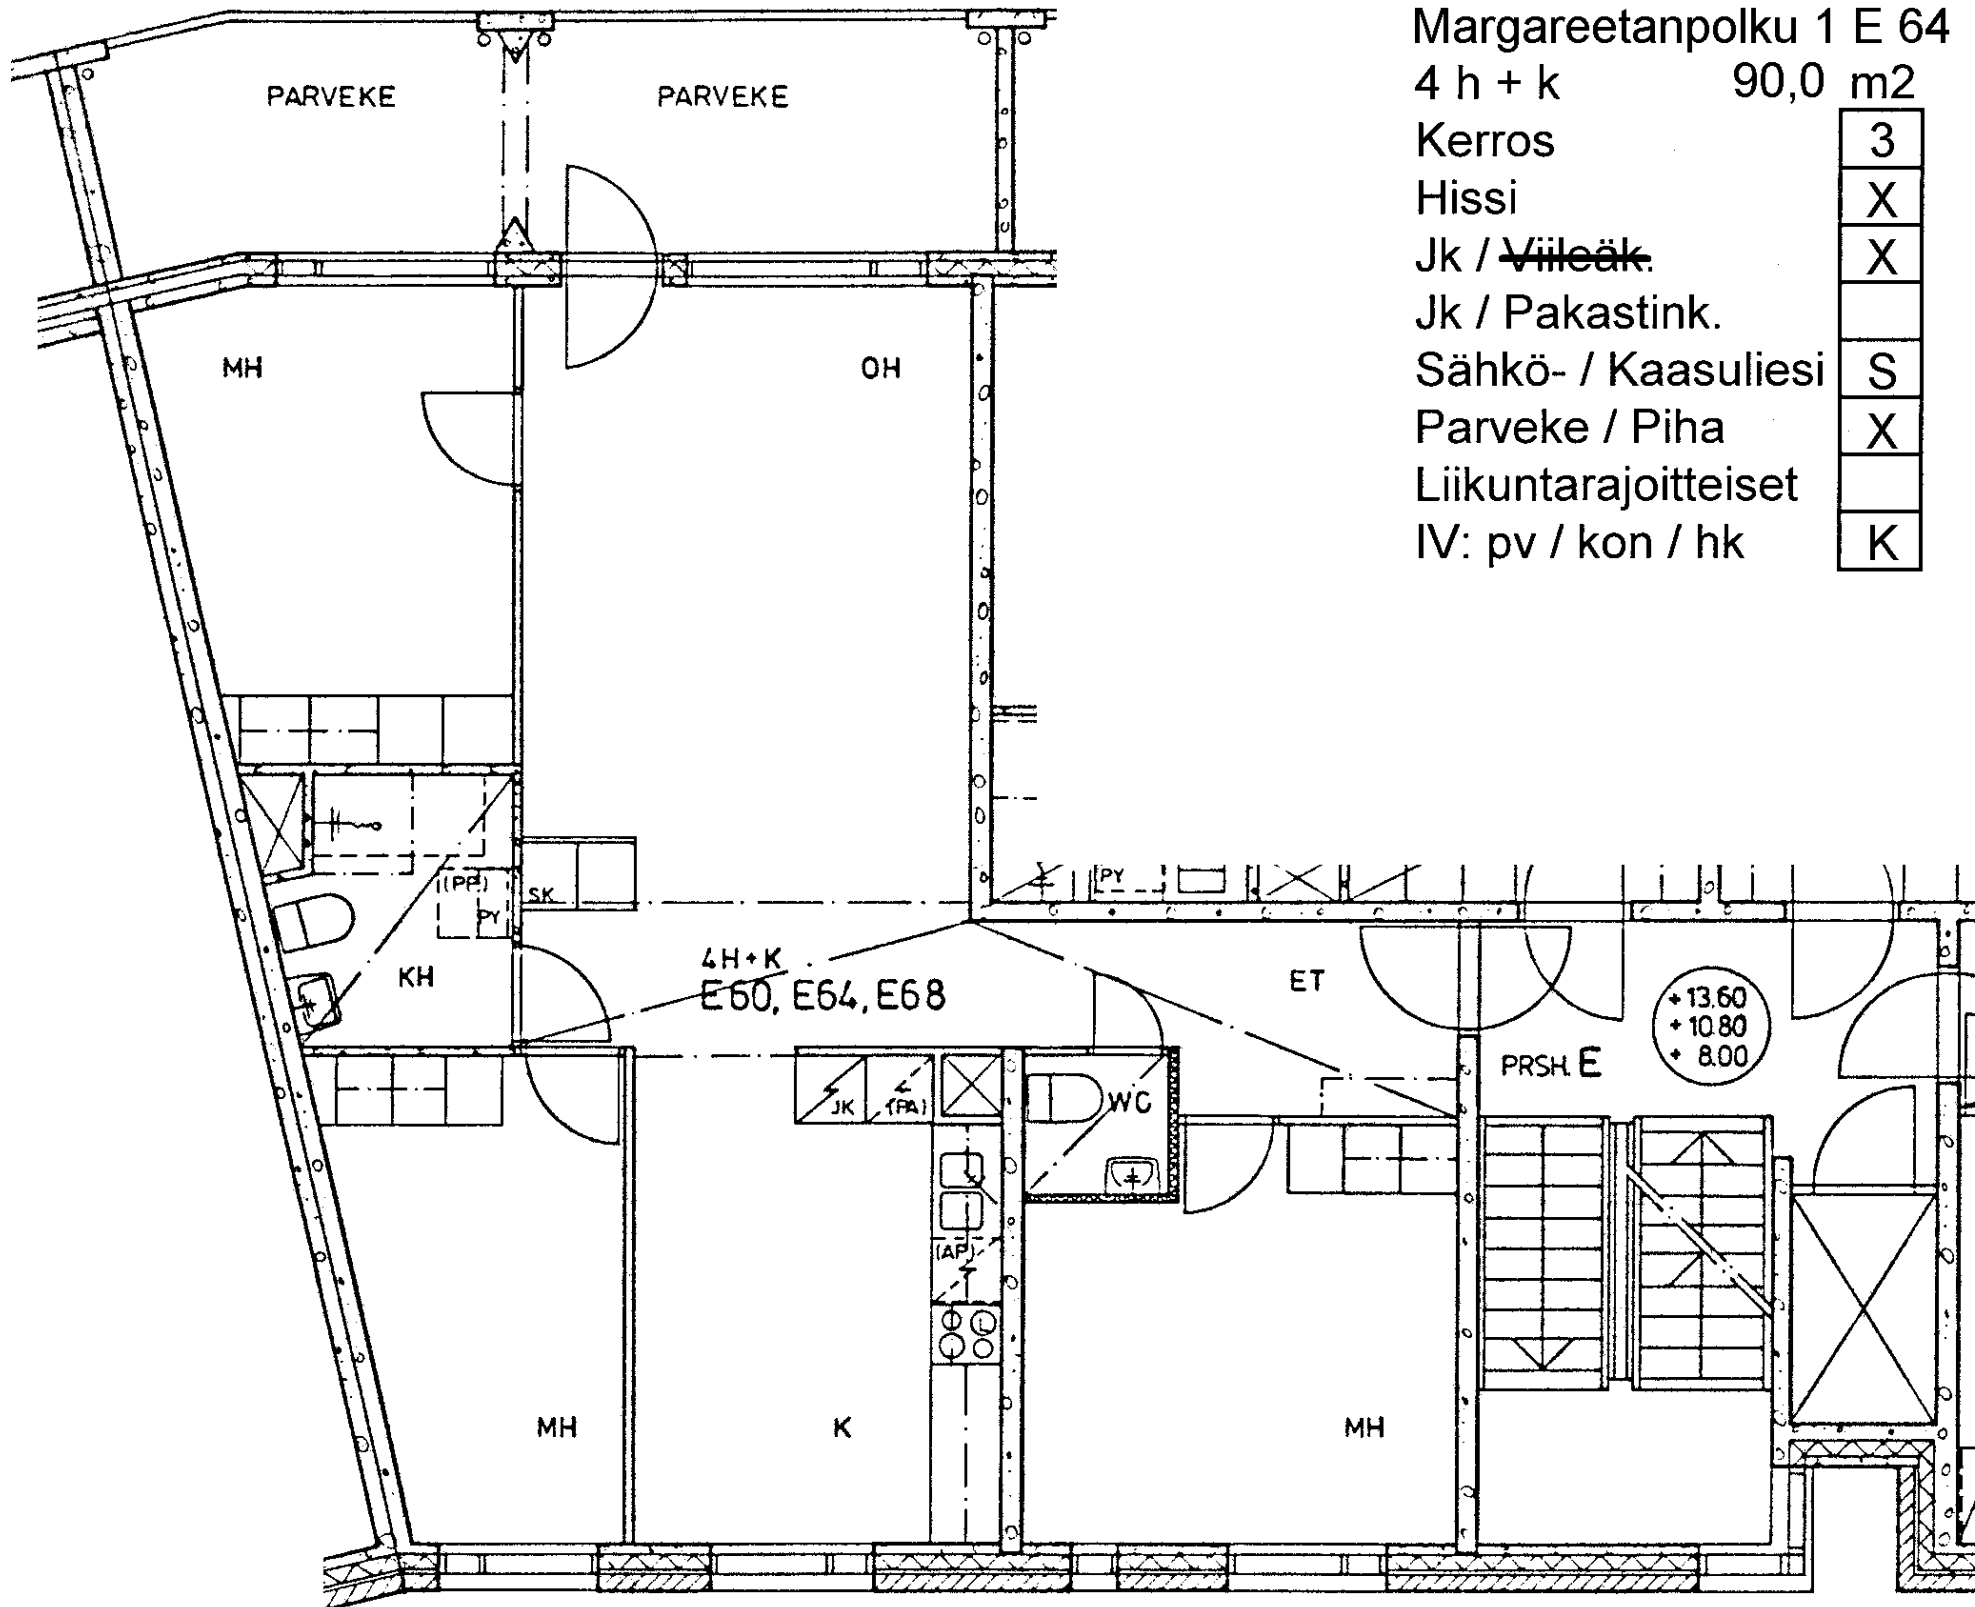

Margareetanpolku 1 E 64

4 h + k 90,0 m²

Kerros 3

Hissi X

Jk / ~~Vileäk.~~ X

Jk / Pakastink.

Sähkö- / Kaasuliesi S

Parveke / Piha X

Liikuntarajoitteiset

IV: pv / kon / hk K

Margareetanpolku 1 E 65

2 h + k 65,0 m²

Kerros 4

Hissi X

Jk / ~~Viieloäk.~~ X


Jk / Pakastink.


Sähkö- / Kaasuliesi S

Parveke / Piha X

Liikuntarajoitteiset

IV: pv / kon / hk K

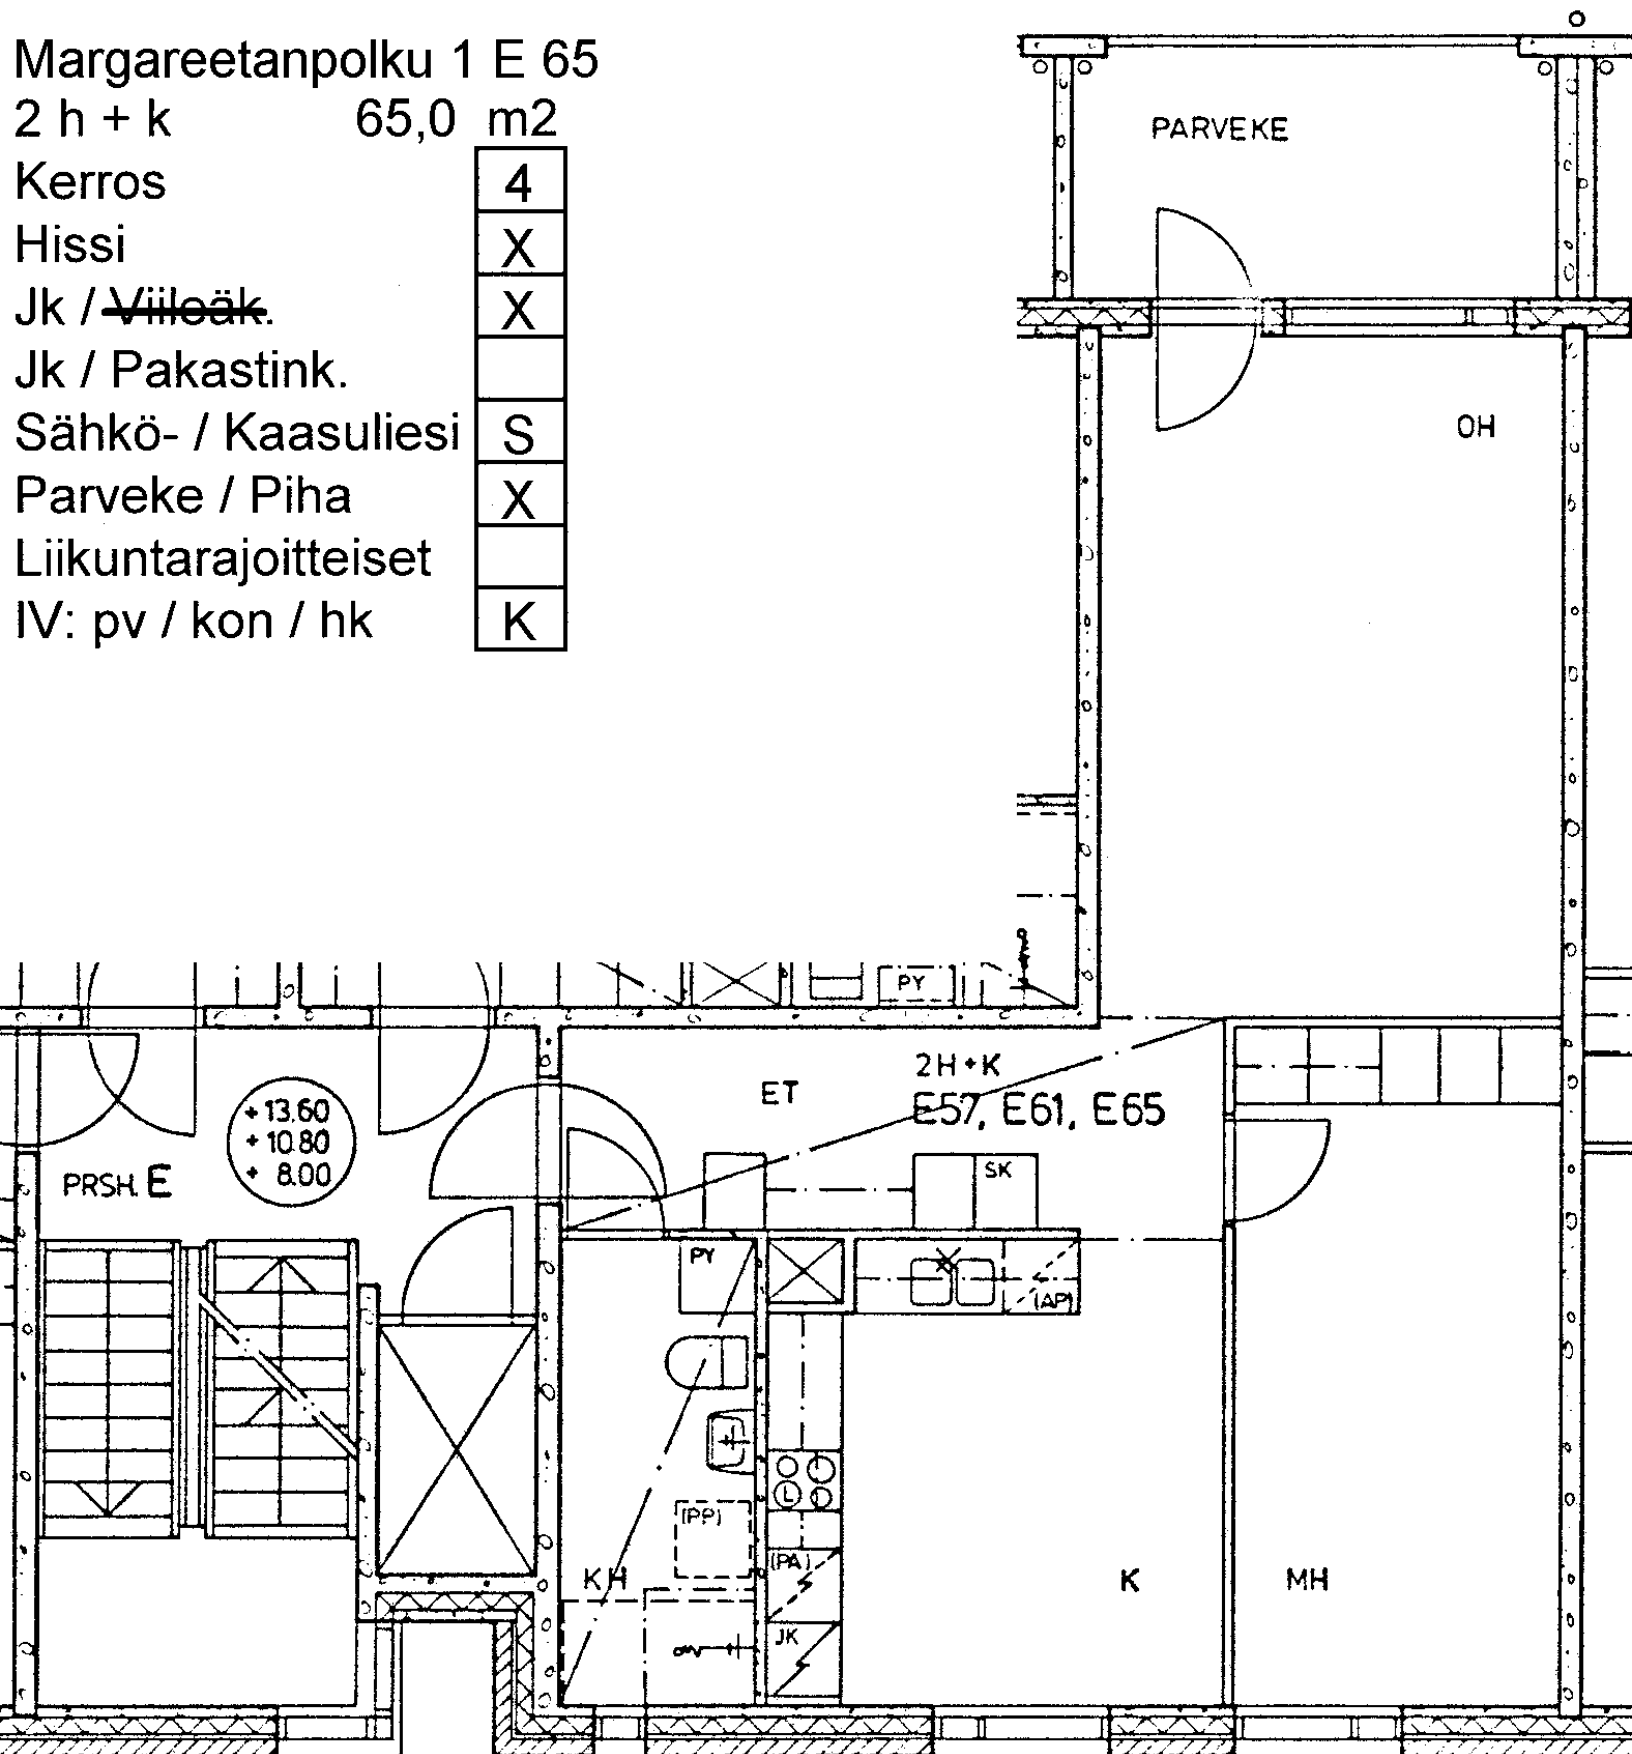

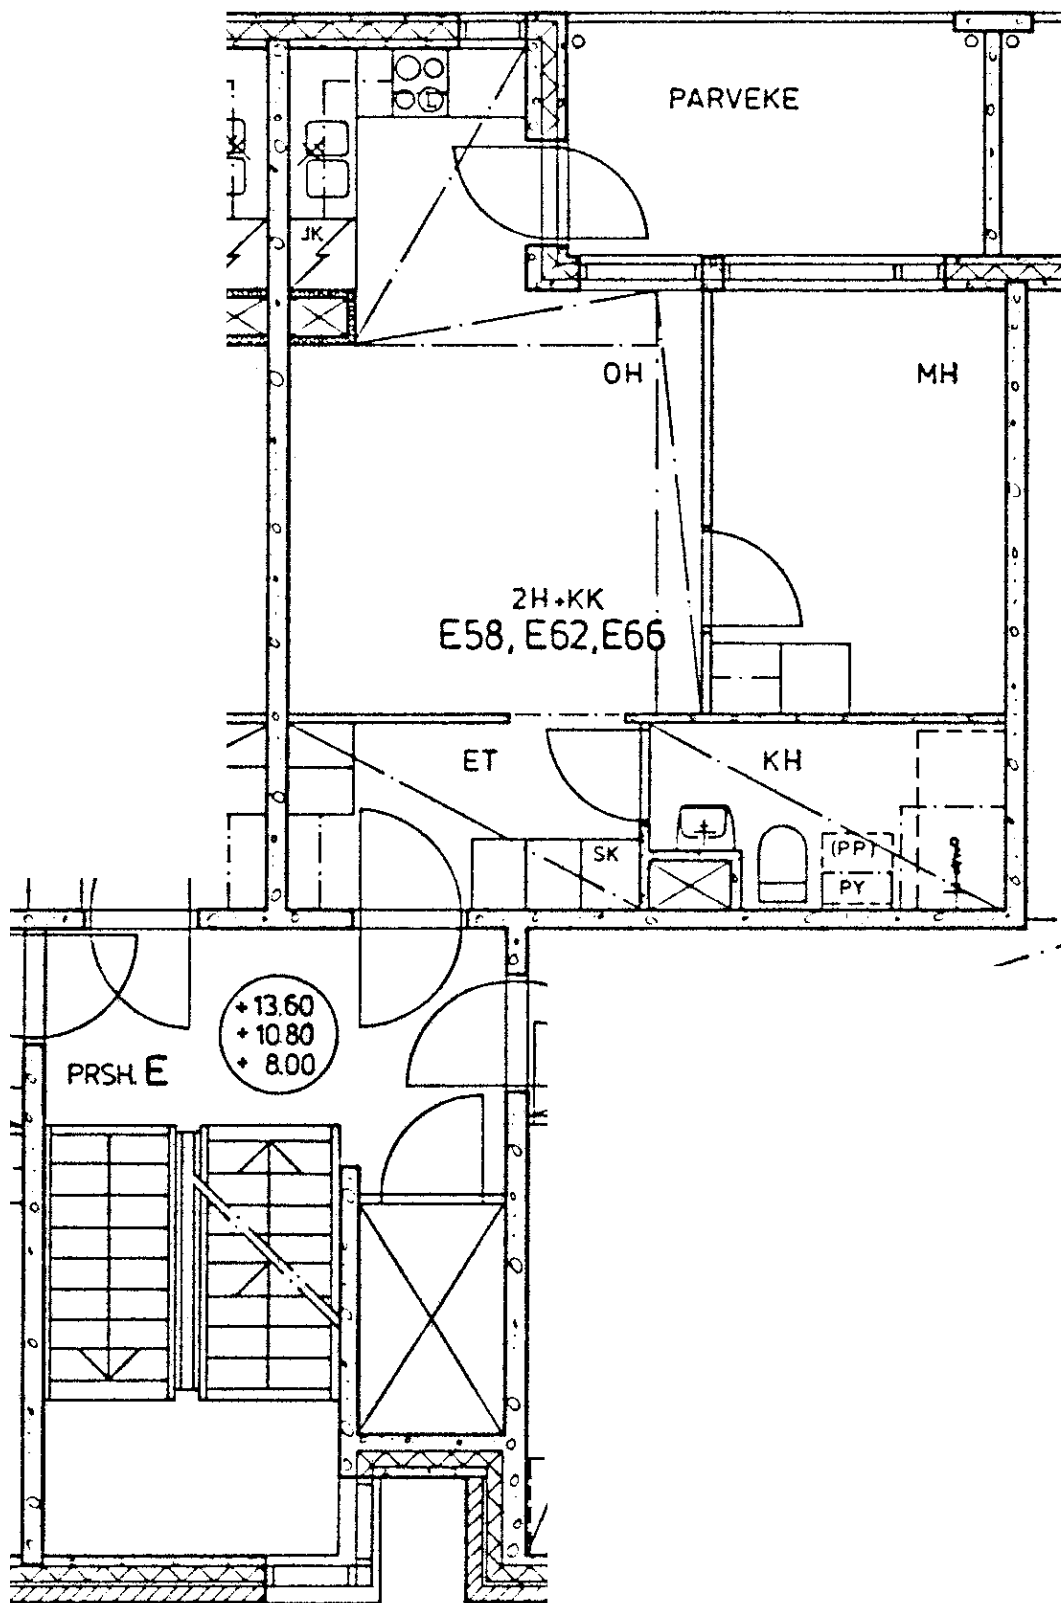

Margareetanpolku 1 E 66

2 h + kk 38,0 m²

Kerros 4

Hissi X

Jk / ~~Villak.~~ X


Jk / Pakastink.

Sähkö- / Kaasuliesi S

Parveke / Piha X

Liikuntarajoitteiset

IV: pv / kon / hk K

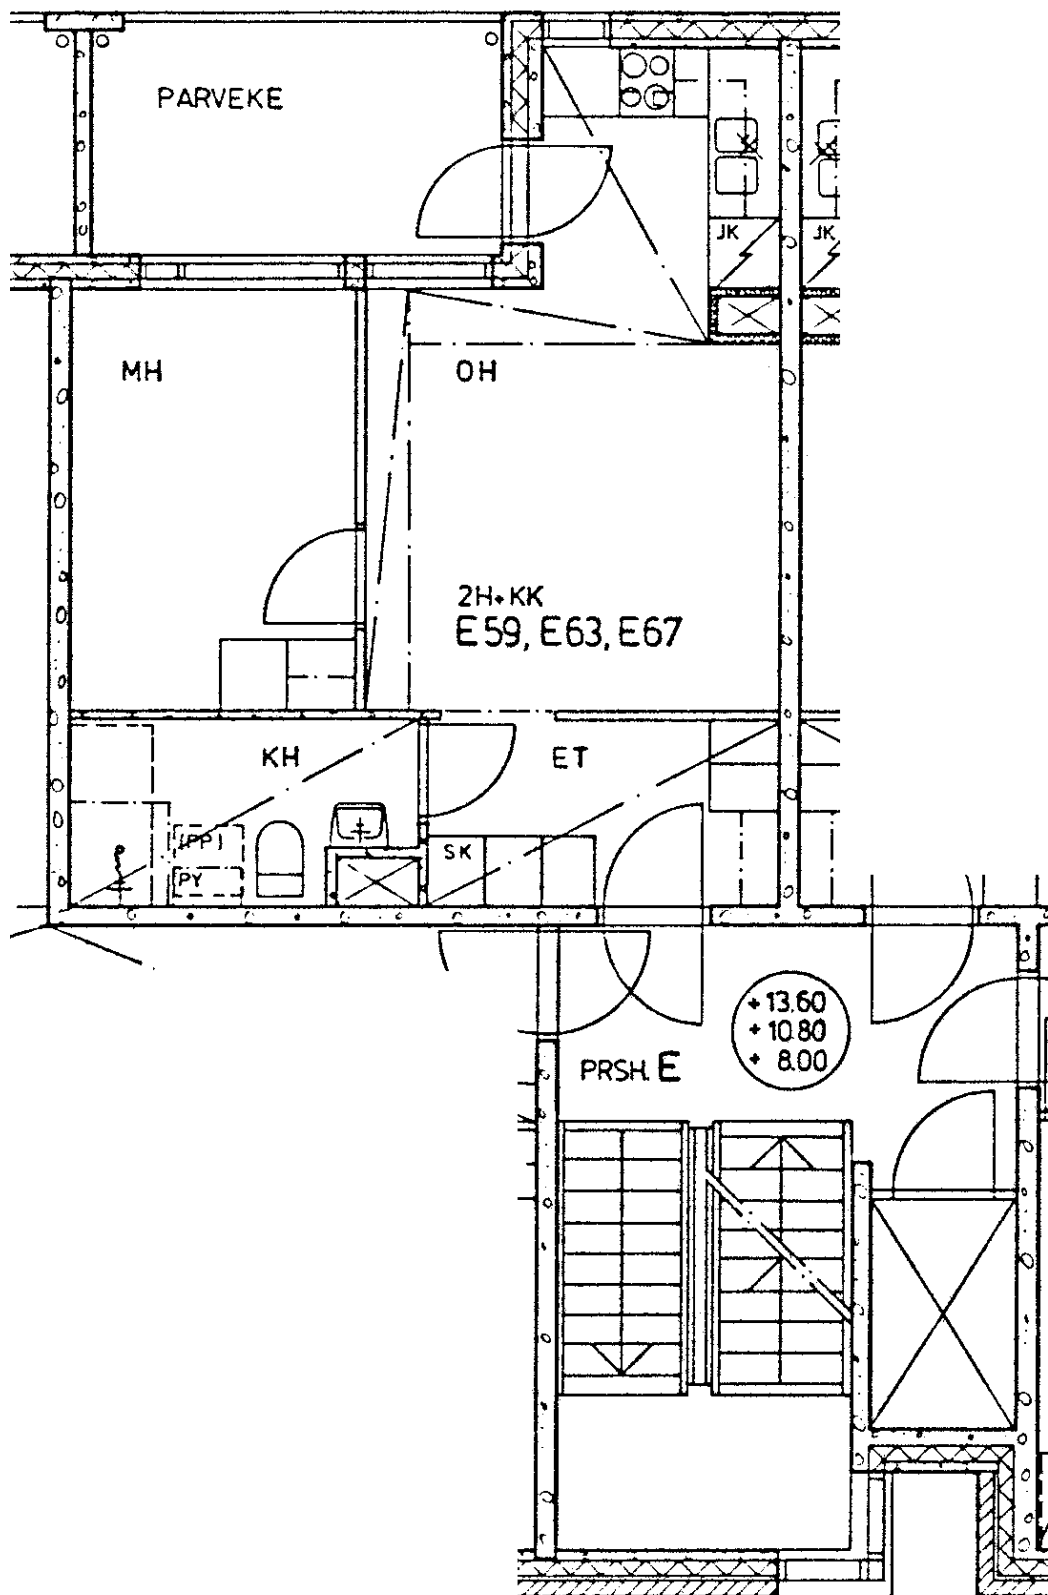

Margareetanpolku 1 E 67

2 h + kk

38,0 m²

Kerros

4

Hissi

X

Jk / ~~Villak.~~

X

Jk / Pakastink.

Sähkö- / Kaasuliesi

S


Parveke / Piha

X

Liikuntarajoitteiset

IV: pv / kon / hk

K

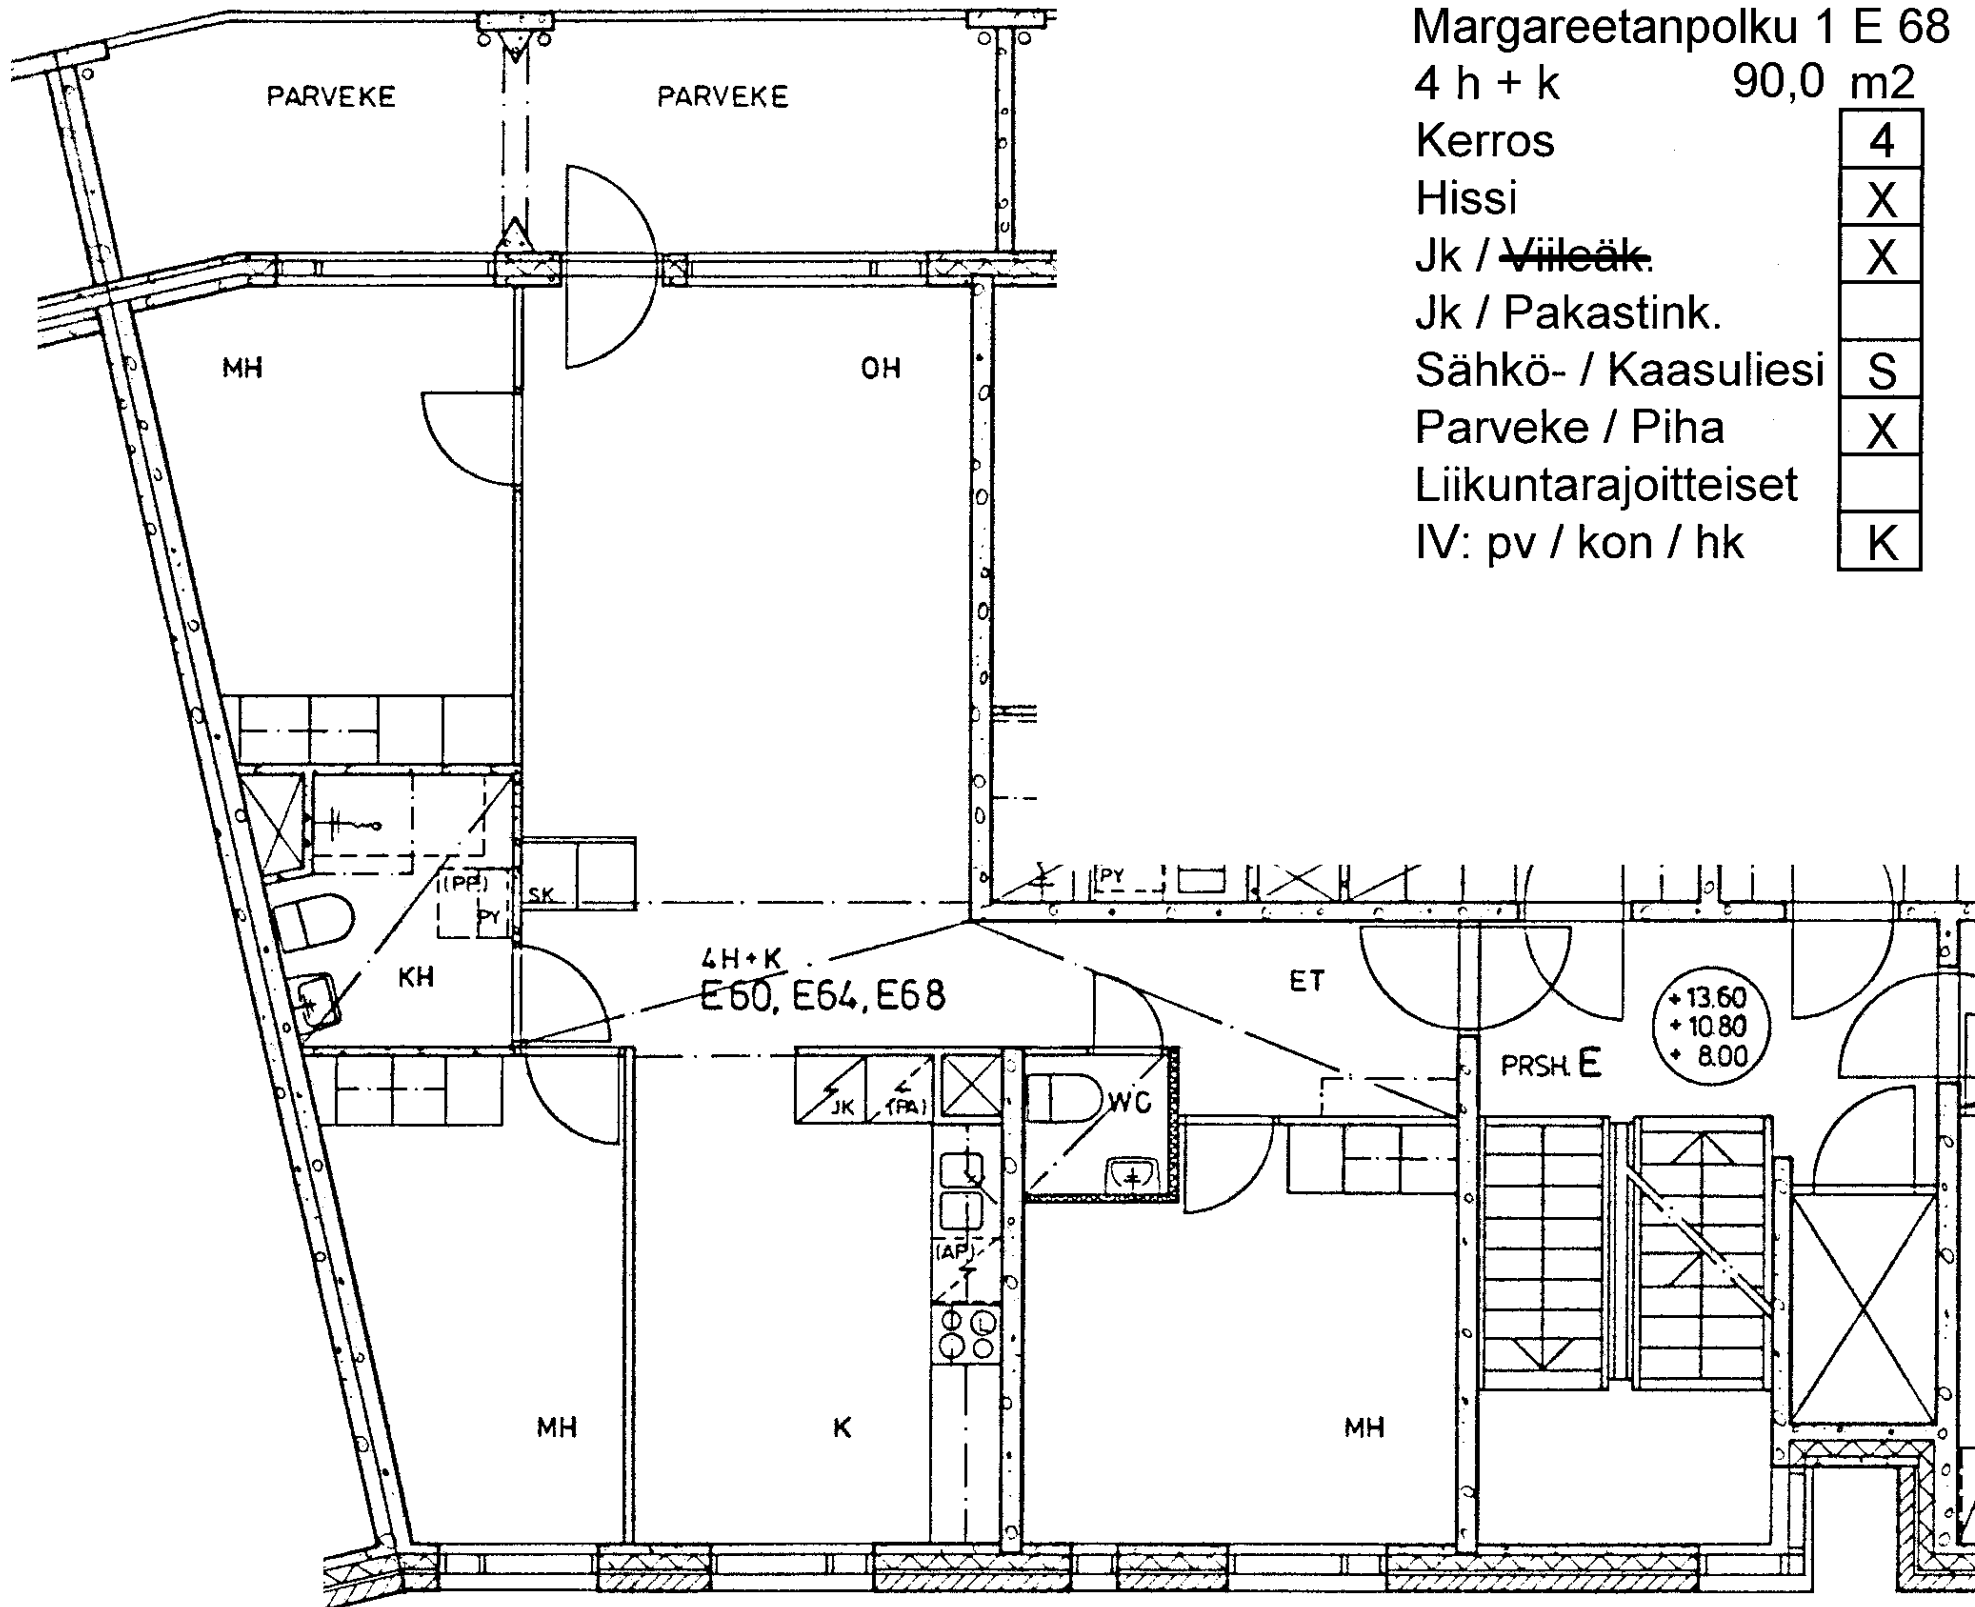



Margareetanpolku 1 E 68	
4 h + k	90,0 m ²
Kerros	4
Hissi	X
Jk / Vileäk.	X
Jk / Pakastink.	
Sähkö- / Kaasuliesi	S
Parveke / Piha	X
Liikuntarajoitteiset	
IV: pv / kon / hk	K

Margareetanpolku 1 E 69

2 h + k 65,0 m2

Kerros	5
Hissi	X
Jk / Viieloäk.	X
Jk / Pakastink.	
Sähkö- / Kaasuliesi	S
Parveke / Piha	X
Liikuntarajoitteiset	
IV: pv / kon / hk	K

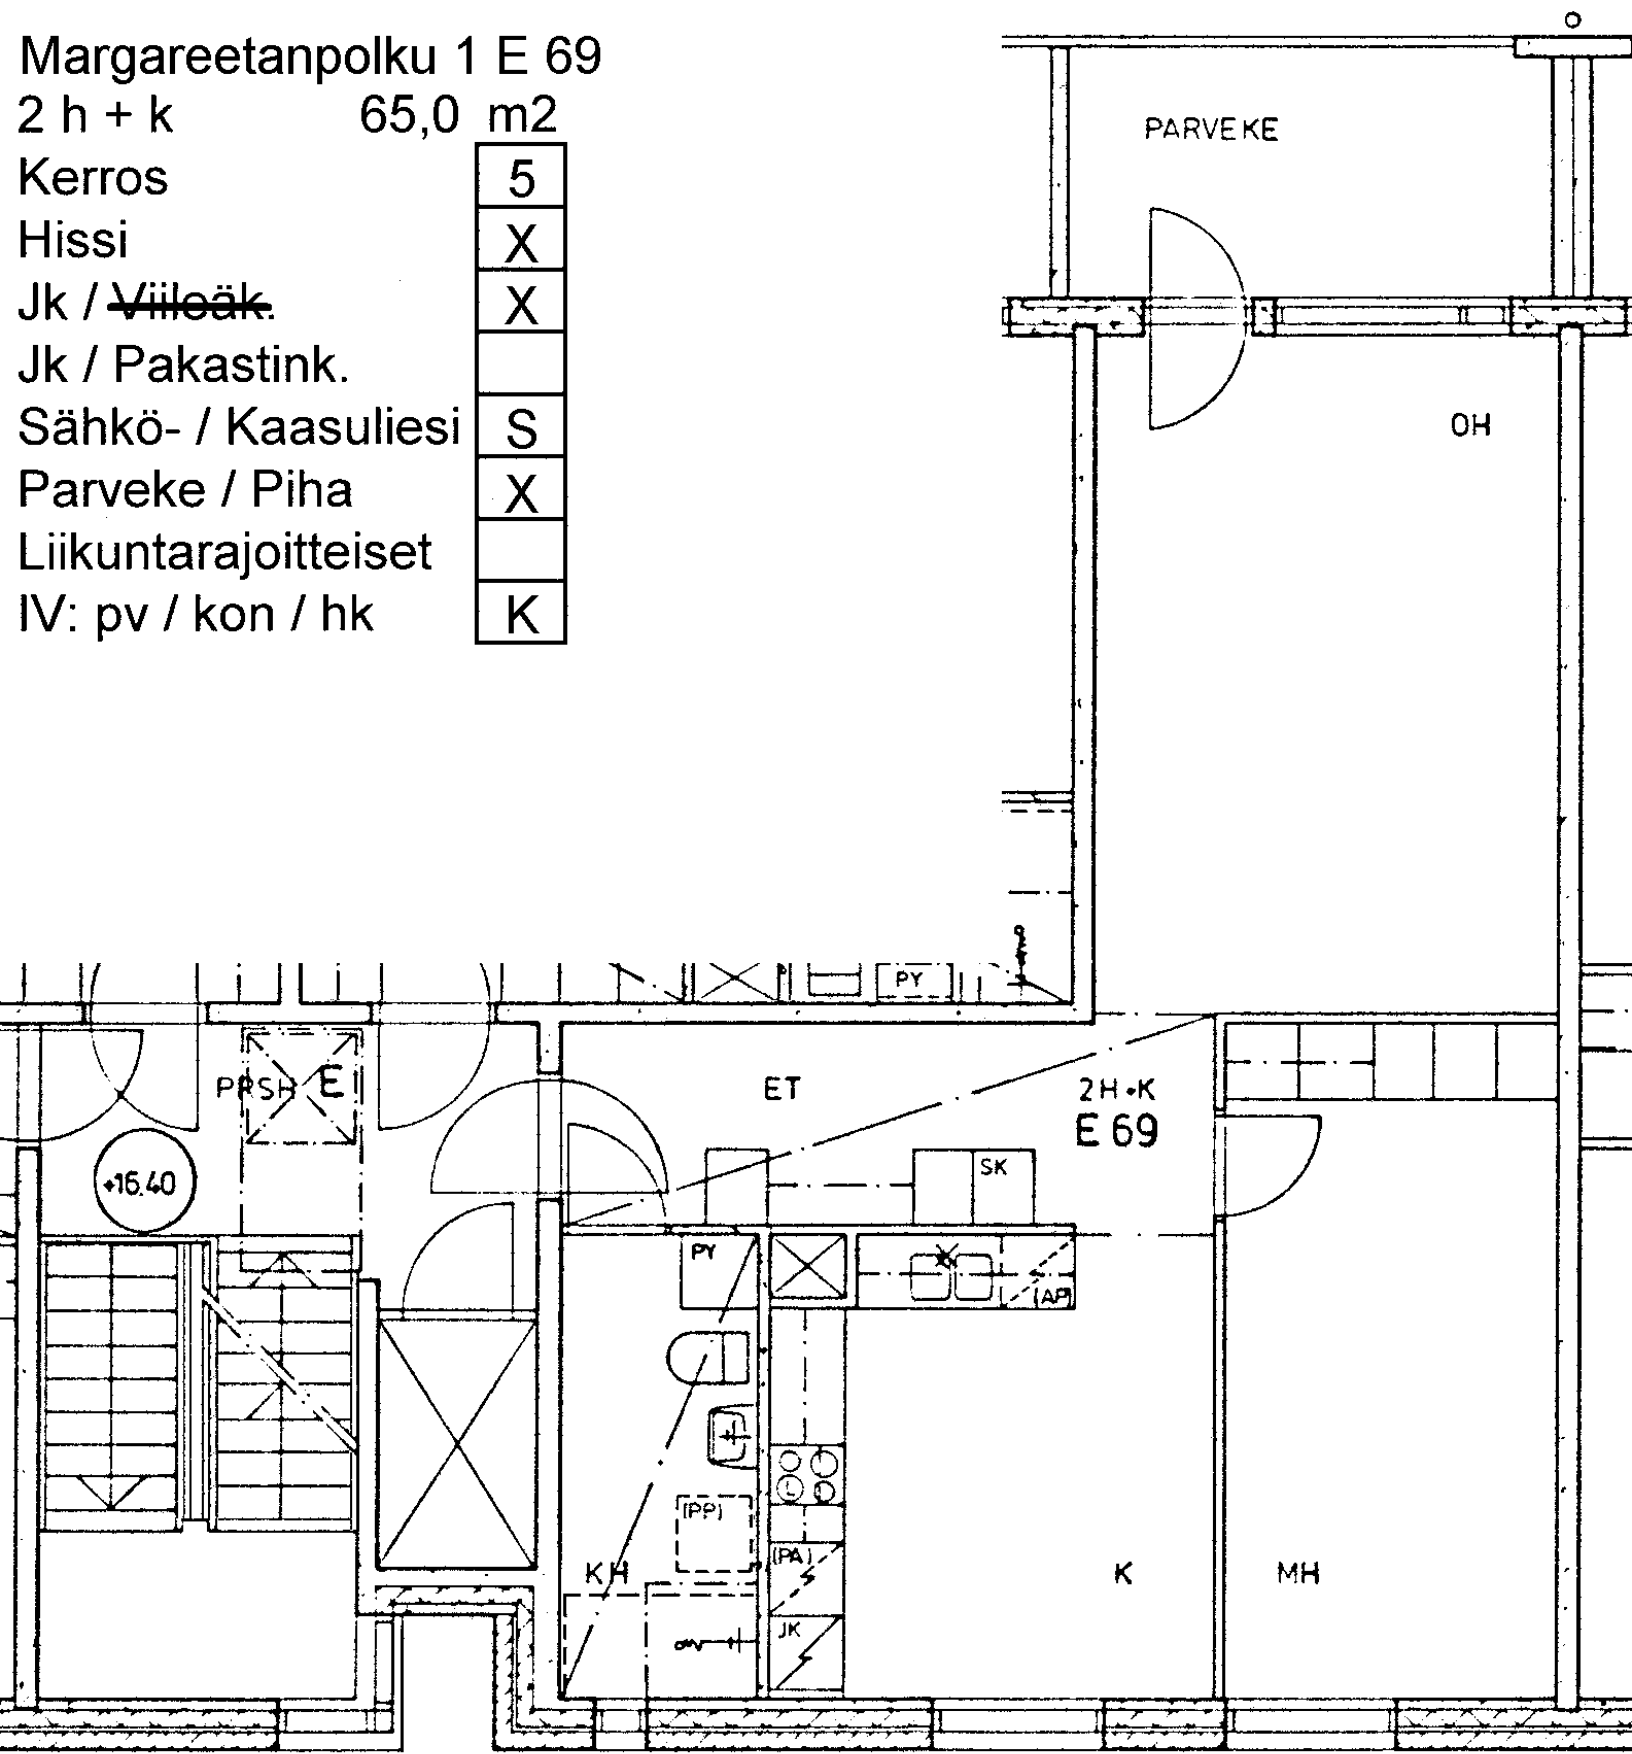


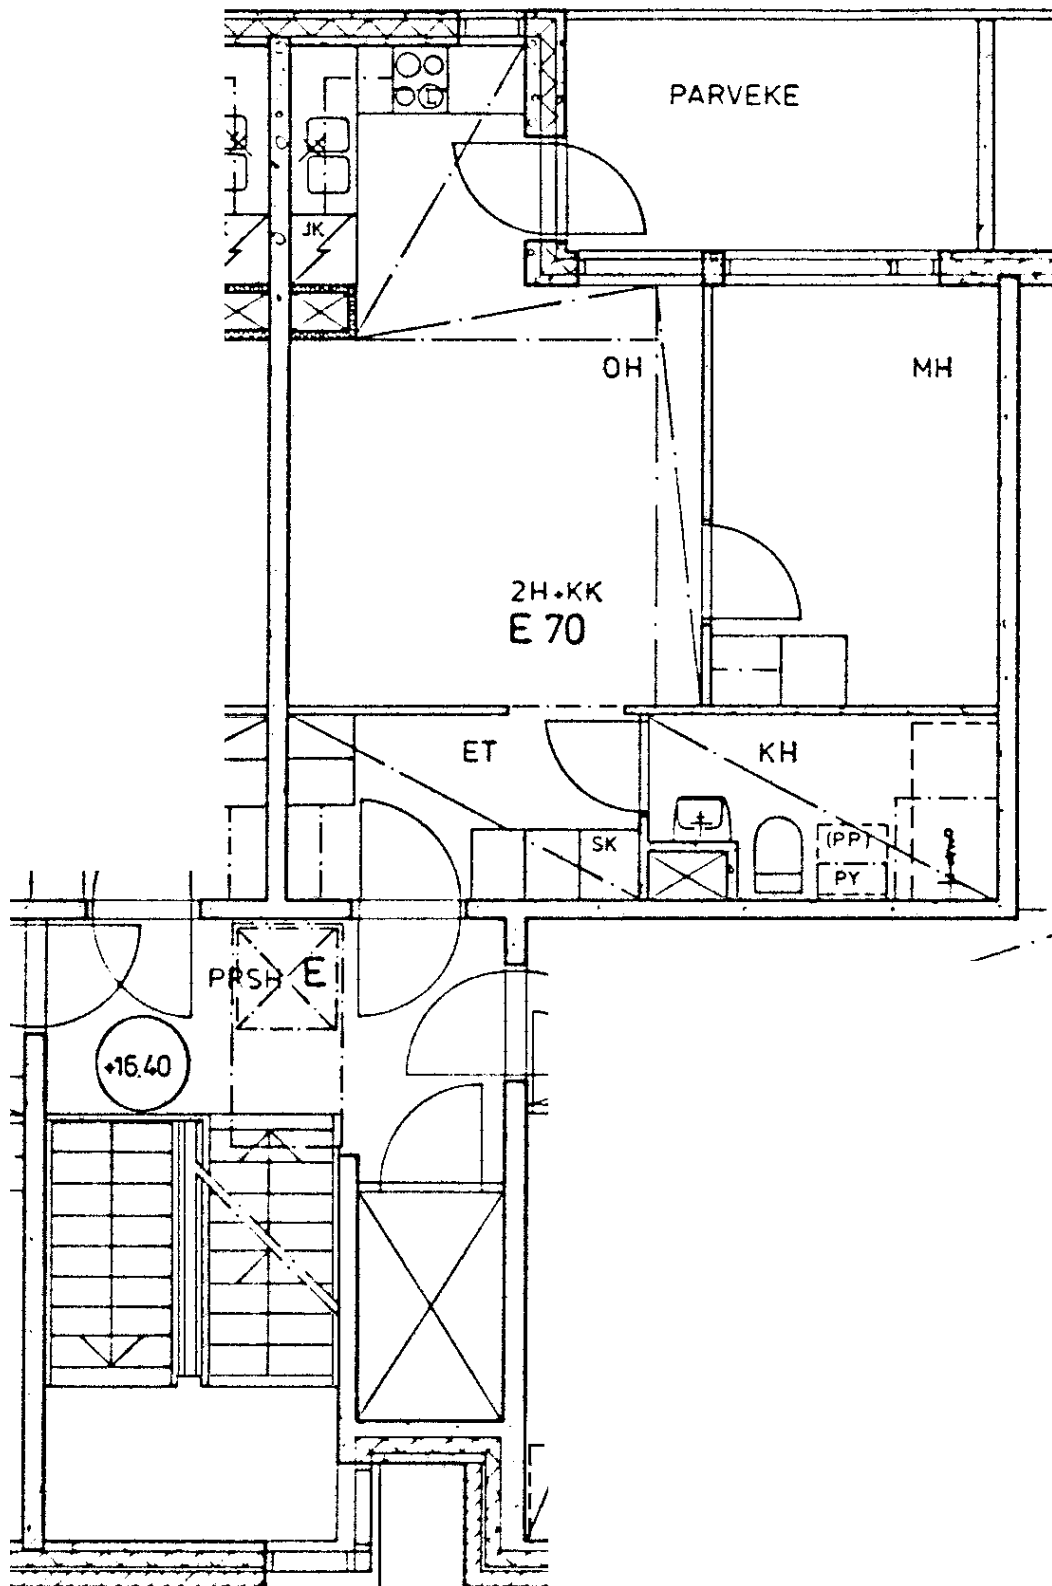

Margareetanpolku 1 E 70

2 h + kk 38,0 m²

Kerros	5
Hissi	X
Jk / Villeäk.	X
Jk / Pakastink.	
Sähkö- / Kaasuliesi	S
Parveke / Piha	X
Liikuntarajoitteiset	
IV: pv / kon / hk	K

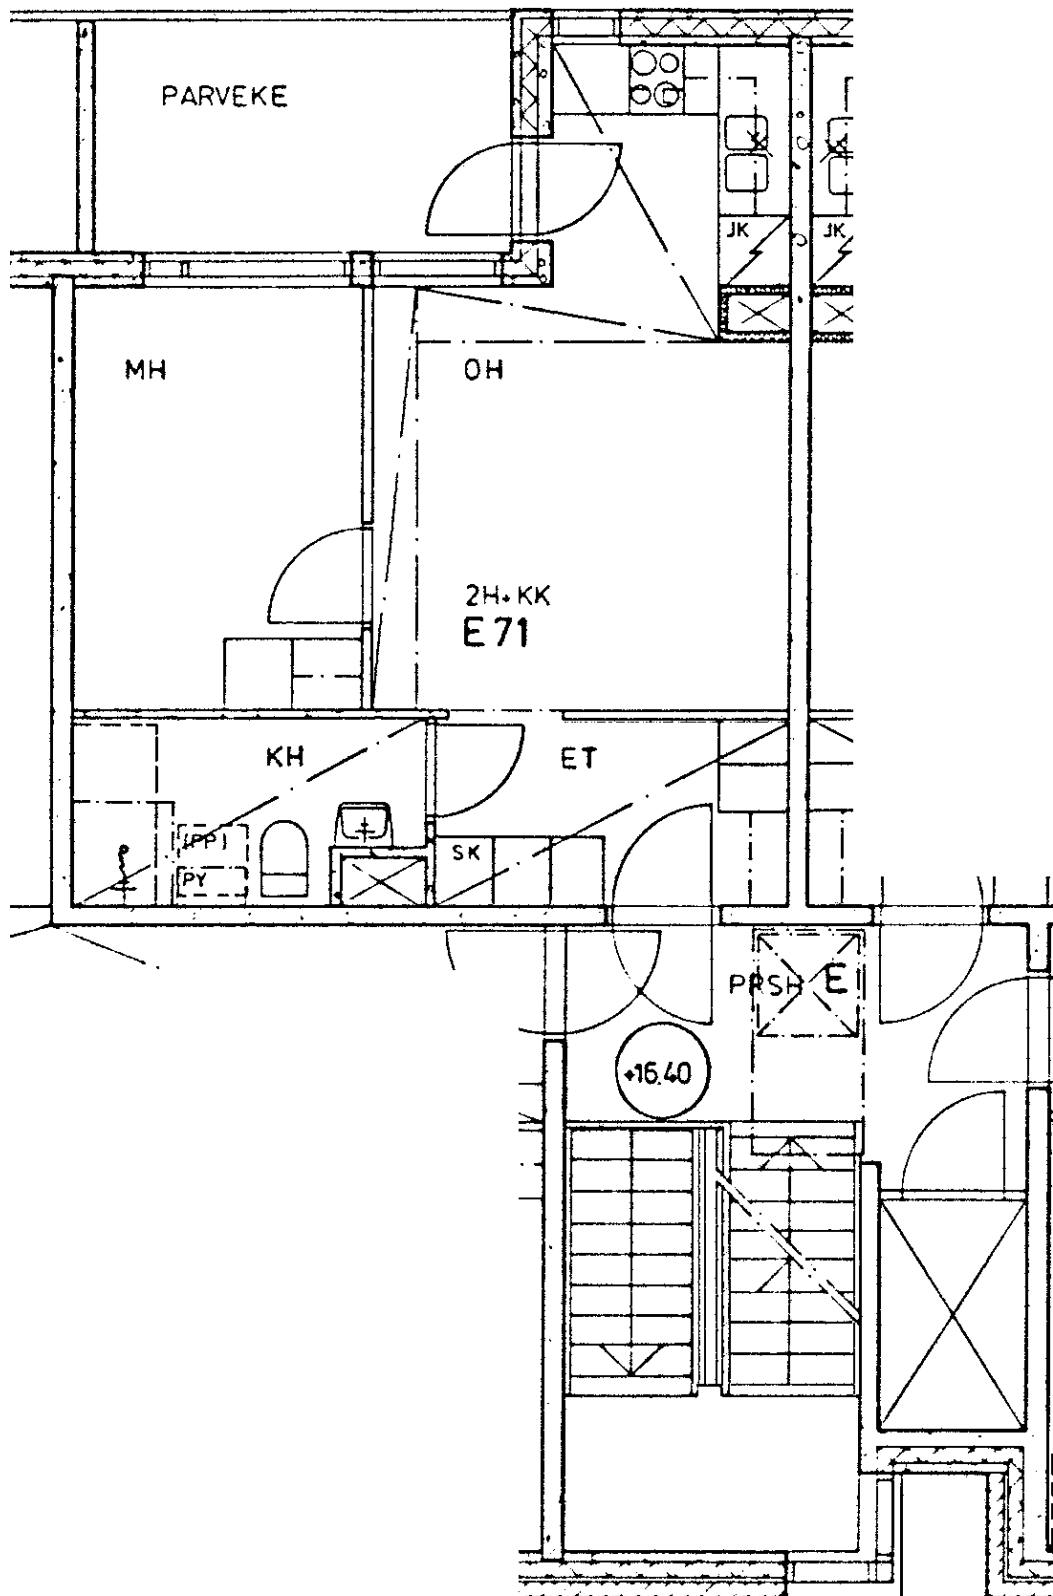

Margareetanpolku 1 E 71

2 h + kk 38,0 m²

Kerros 5

Hissi X

Jk / ~~Villak.~~ X


Jk / Pakastink.

Sähkö- / Kaasuliesi S

Parveke / Piha X

Liikuntarajoitteiset


IV: pv / kon / hk K

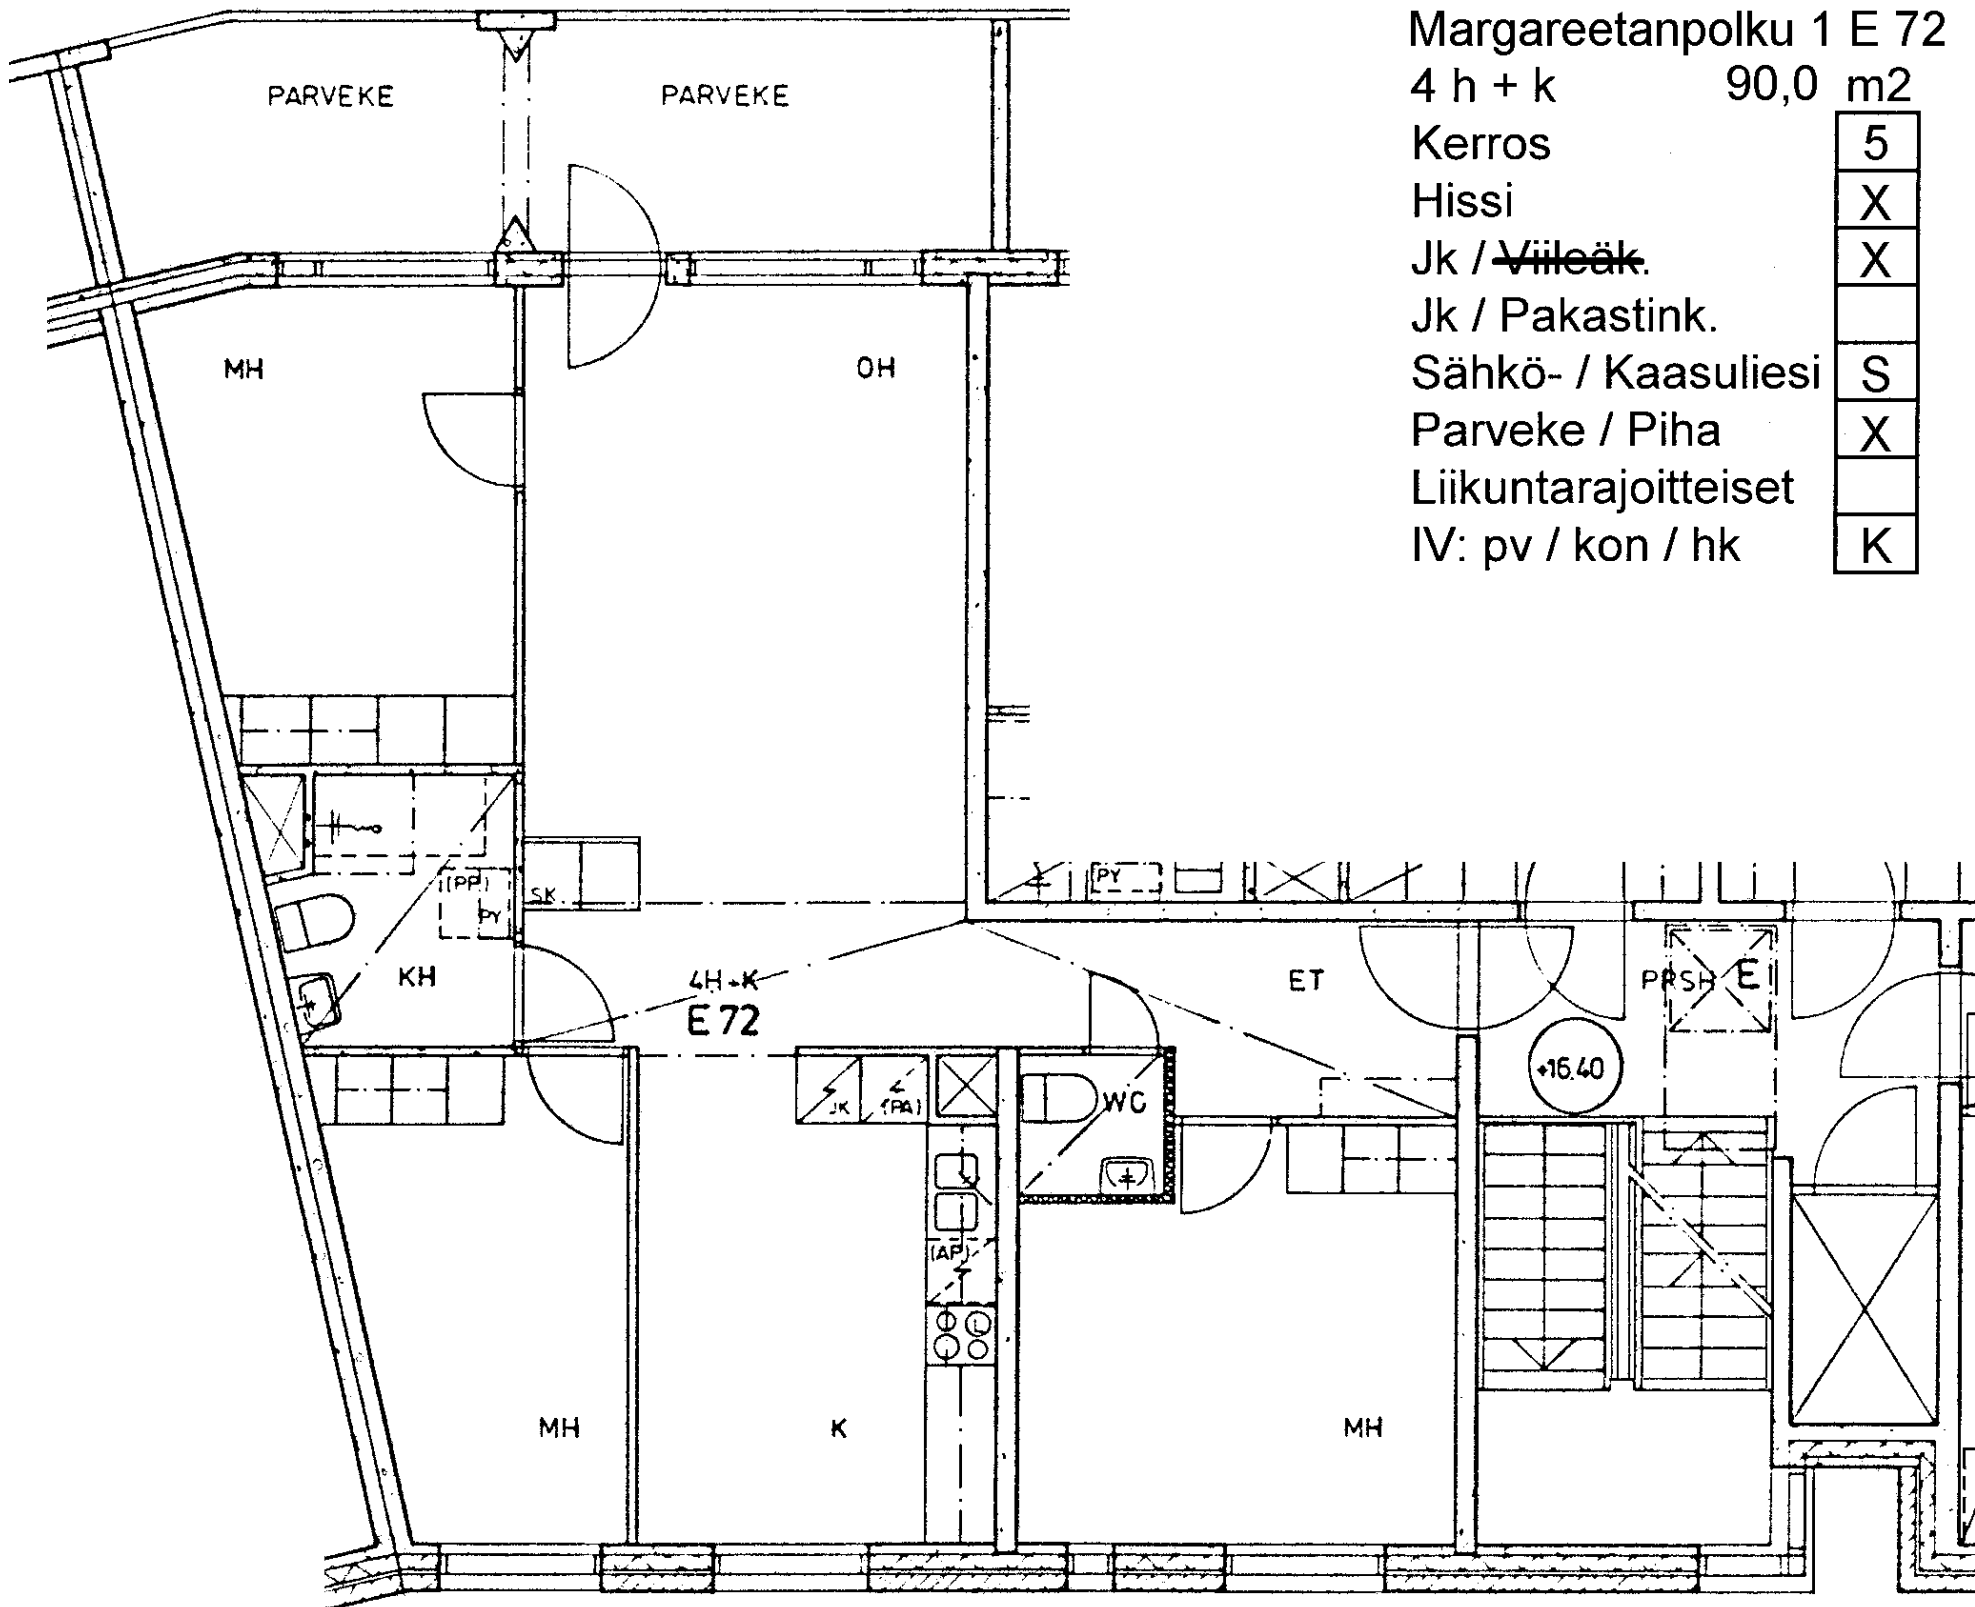


Margareetanpolku 1 E 72

4 h + k 90,0 m2

Kerros	5
Hissi	X
Jk / Vileäk.	X
Jk / Pakastink.	
Sähkö- / Kaasuliesi	S
Parveke / Piha	X
Liikuntarajoitteiset	
IV: pv / kon / hk	K

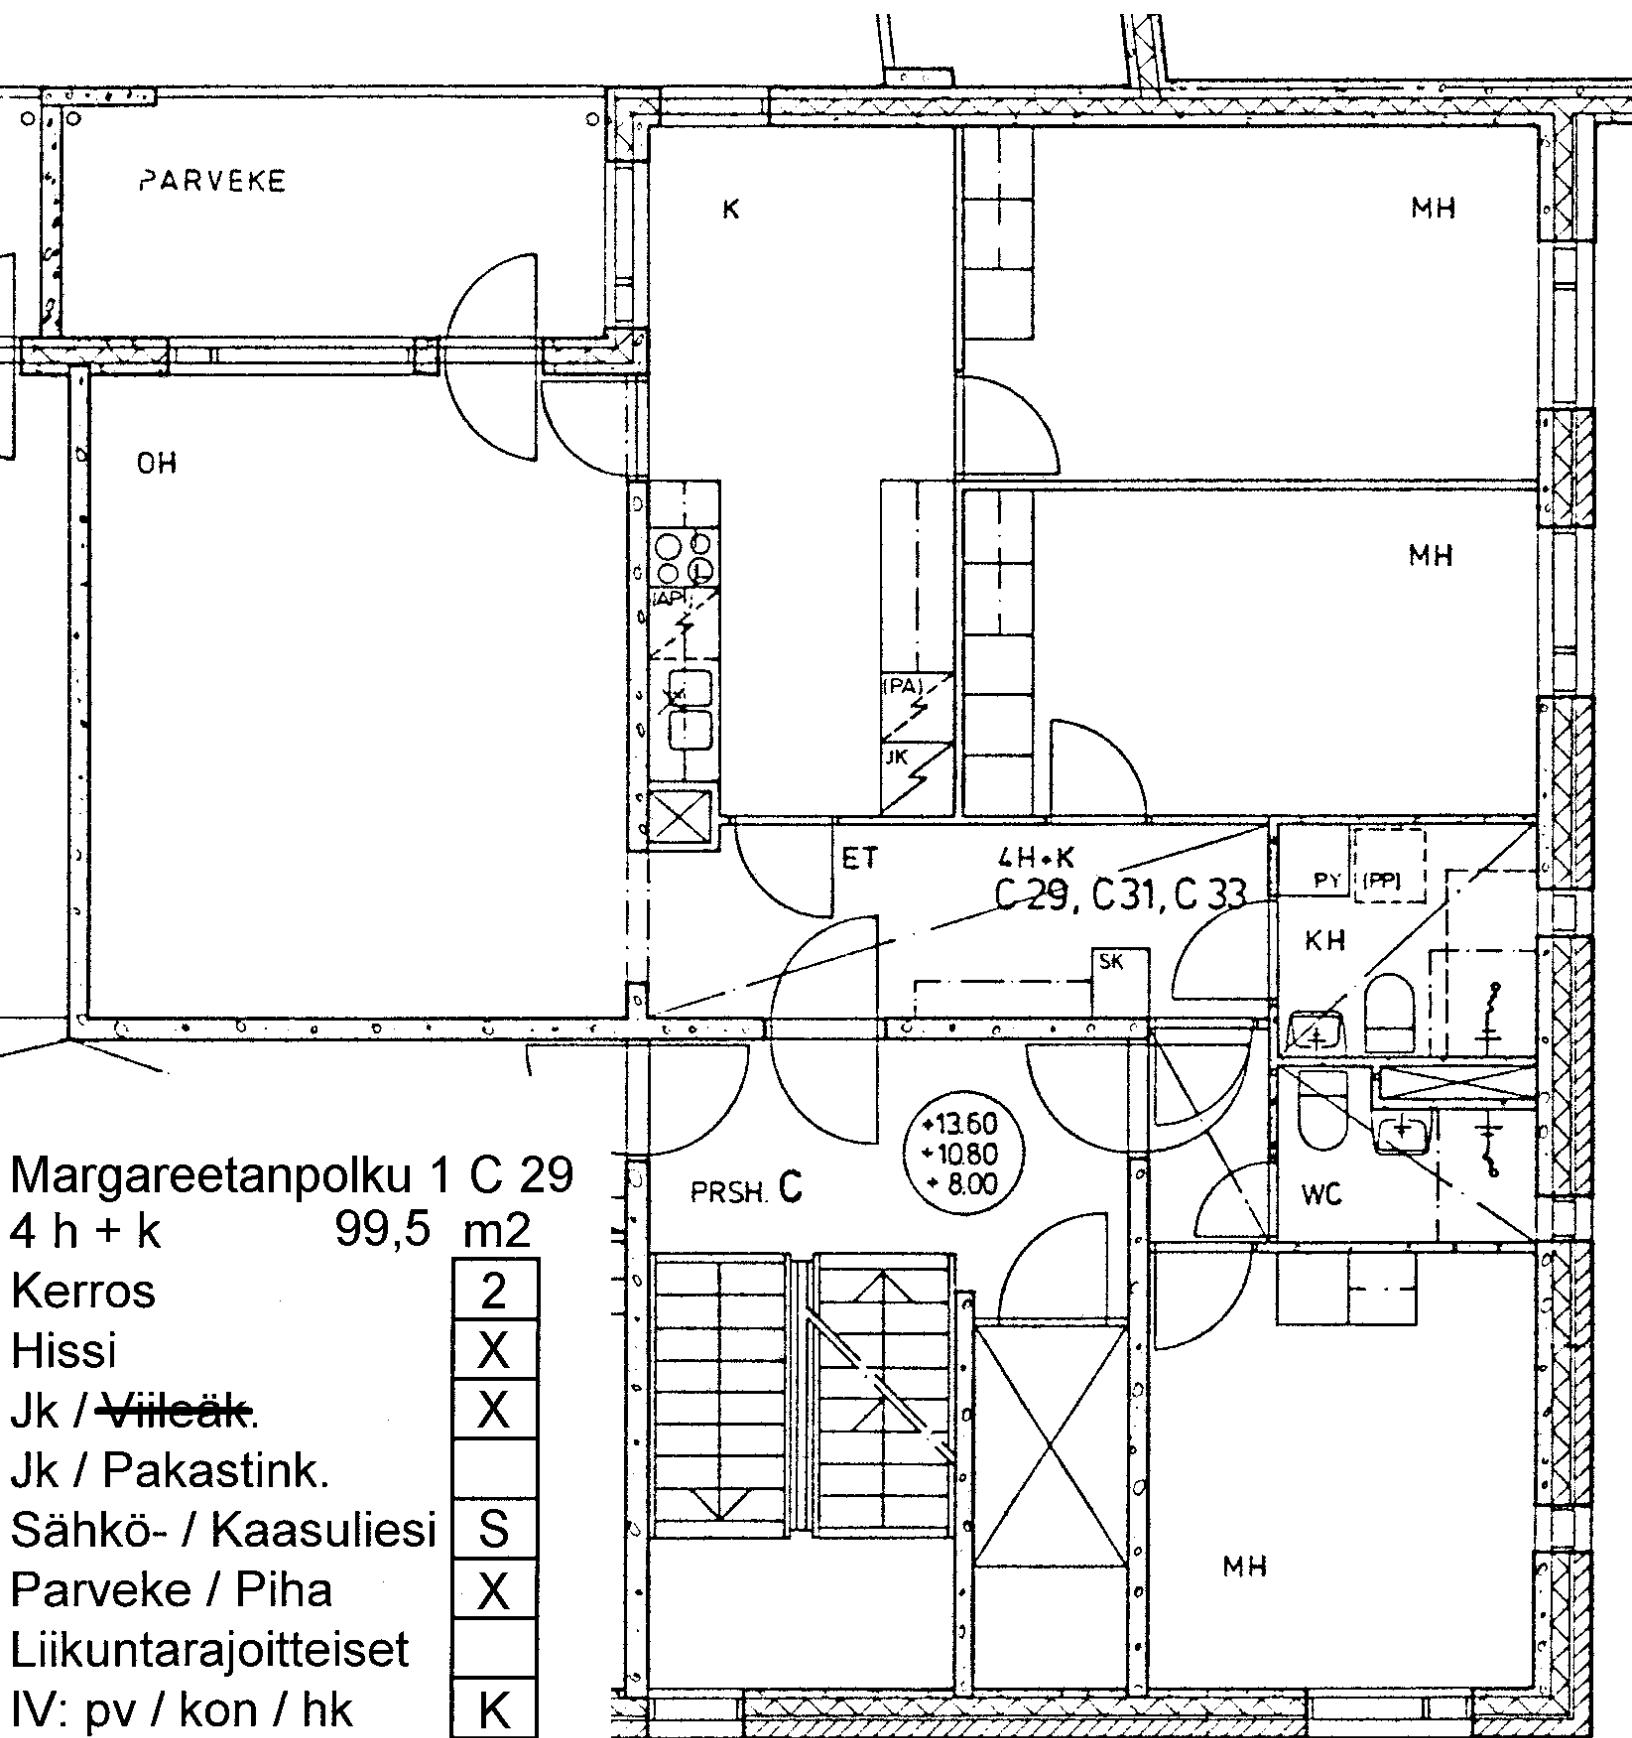


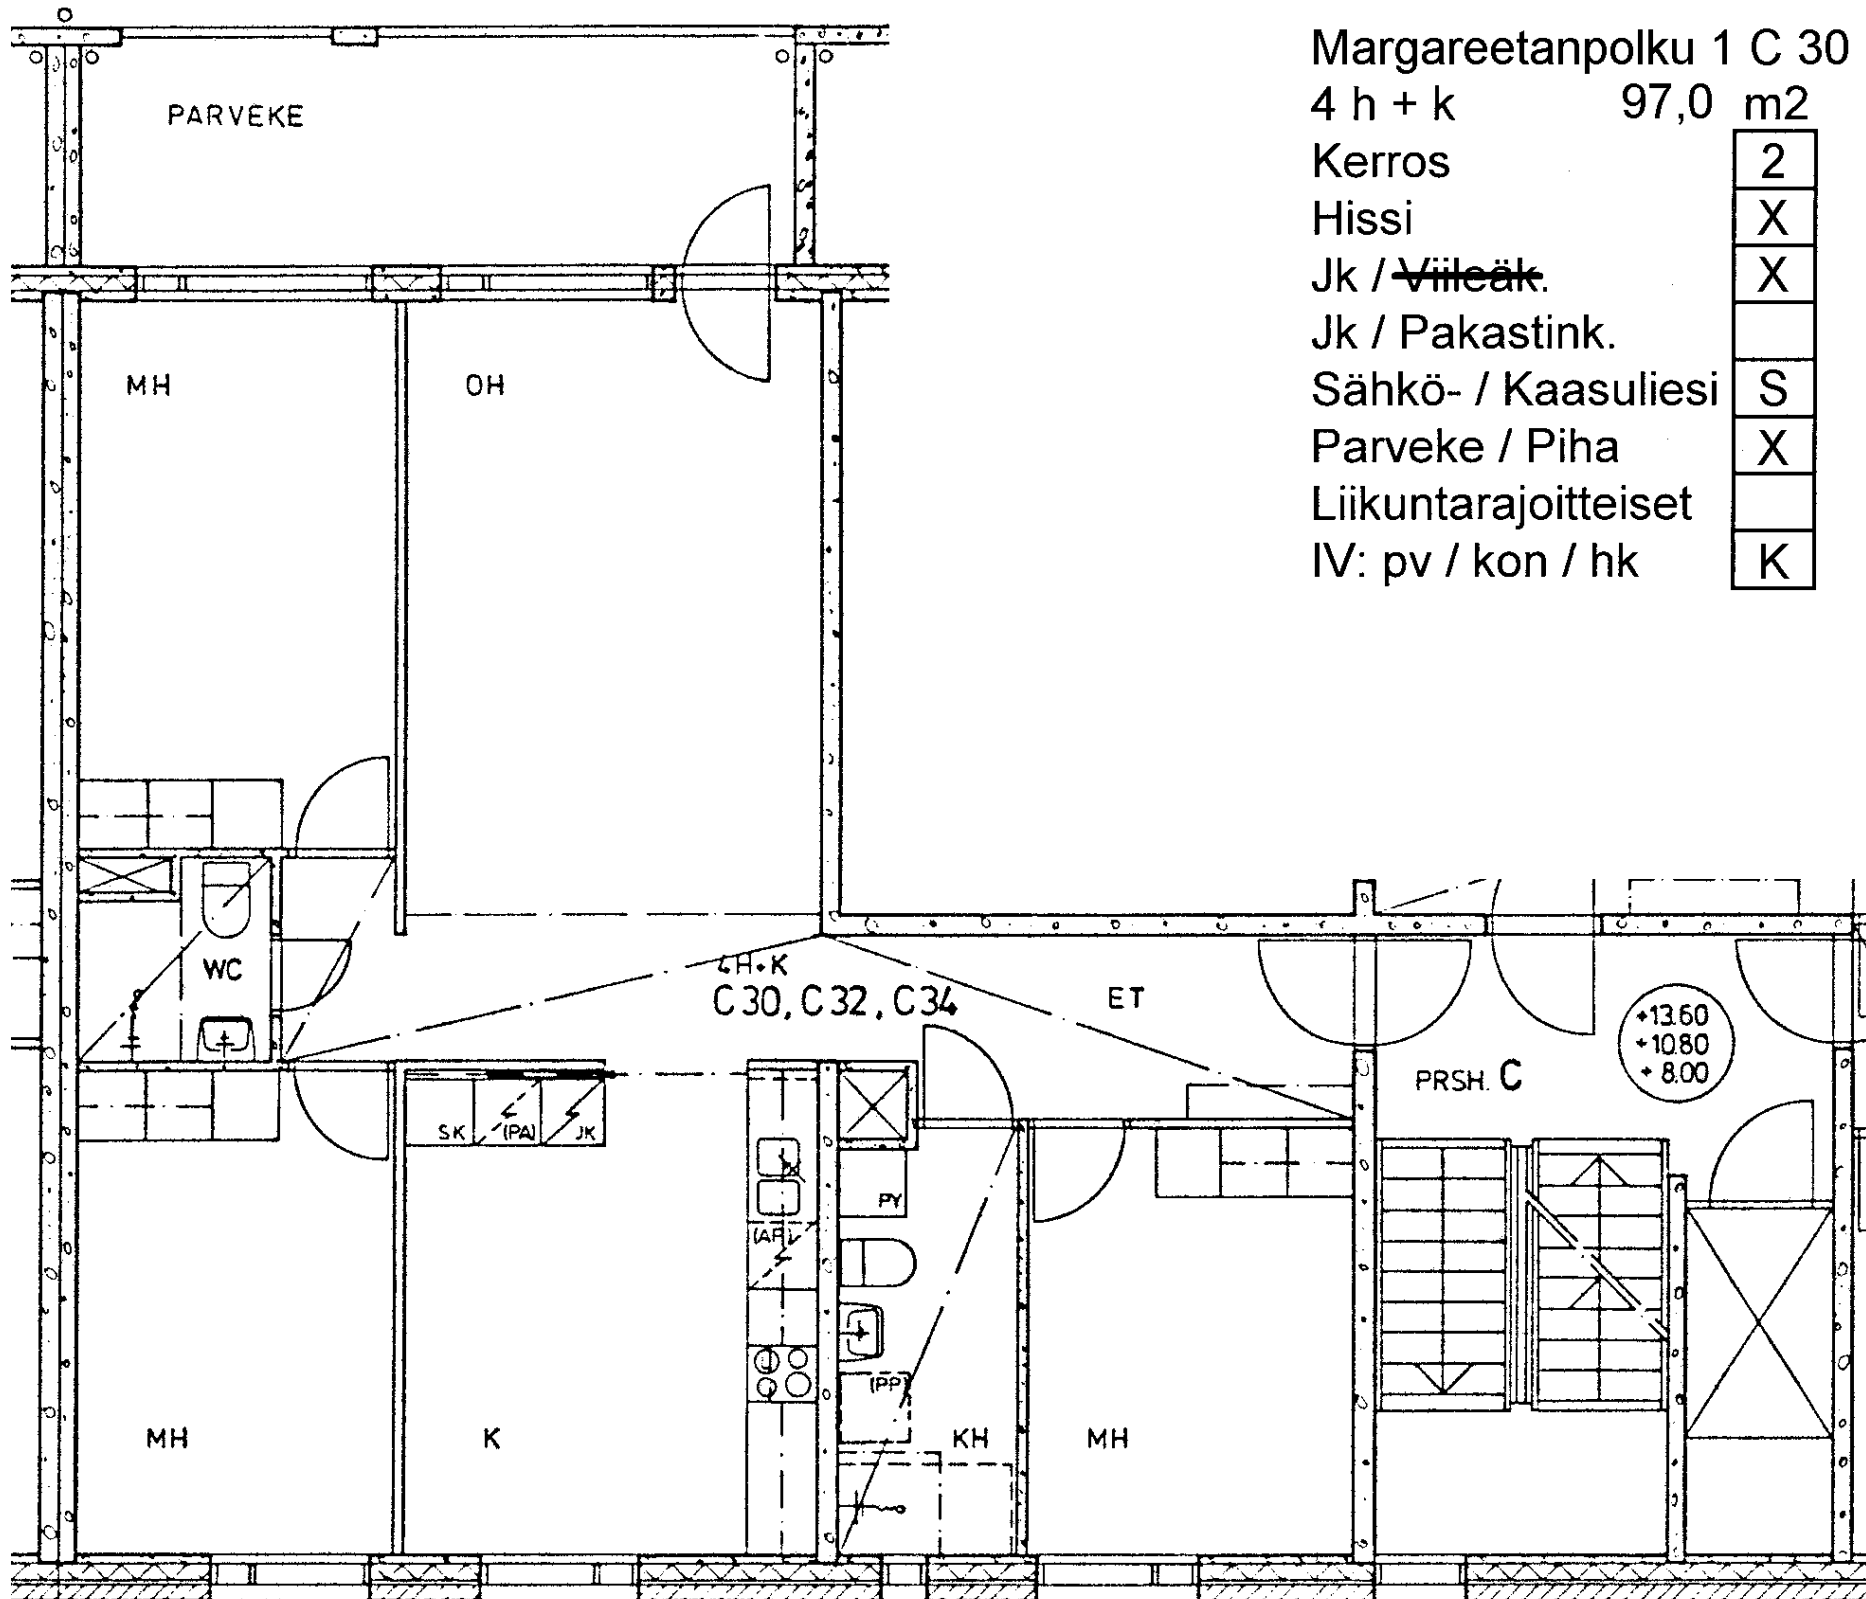

Margareetanpolku 1 C 30

4 h + k 97,0 m²

Kerros	2
Hissi	X
Jk / Villeäk.	X
Jk / Pakastink.	
Sähkö- / Kaasuliesi	S
Parveke / Piha	X
Liikuntarajoitteiset	
IV: pv / kon / hk	K

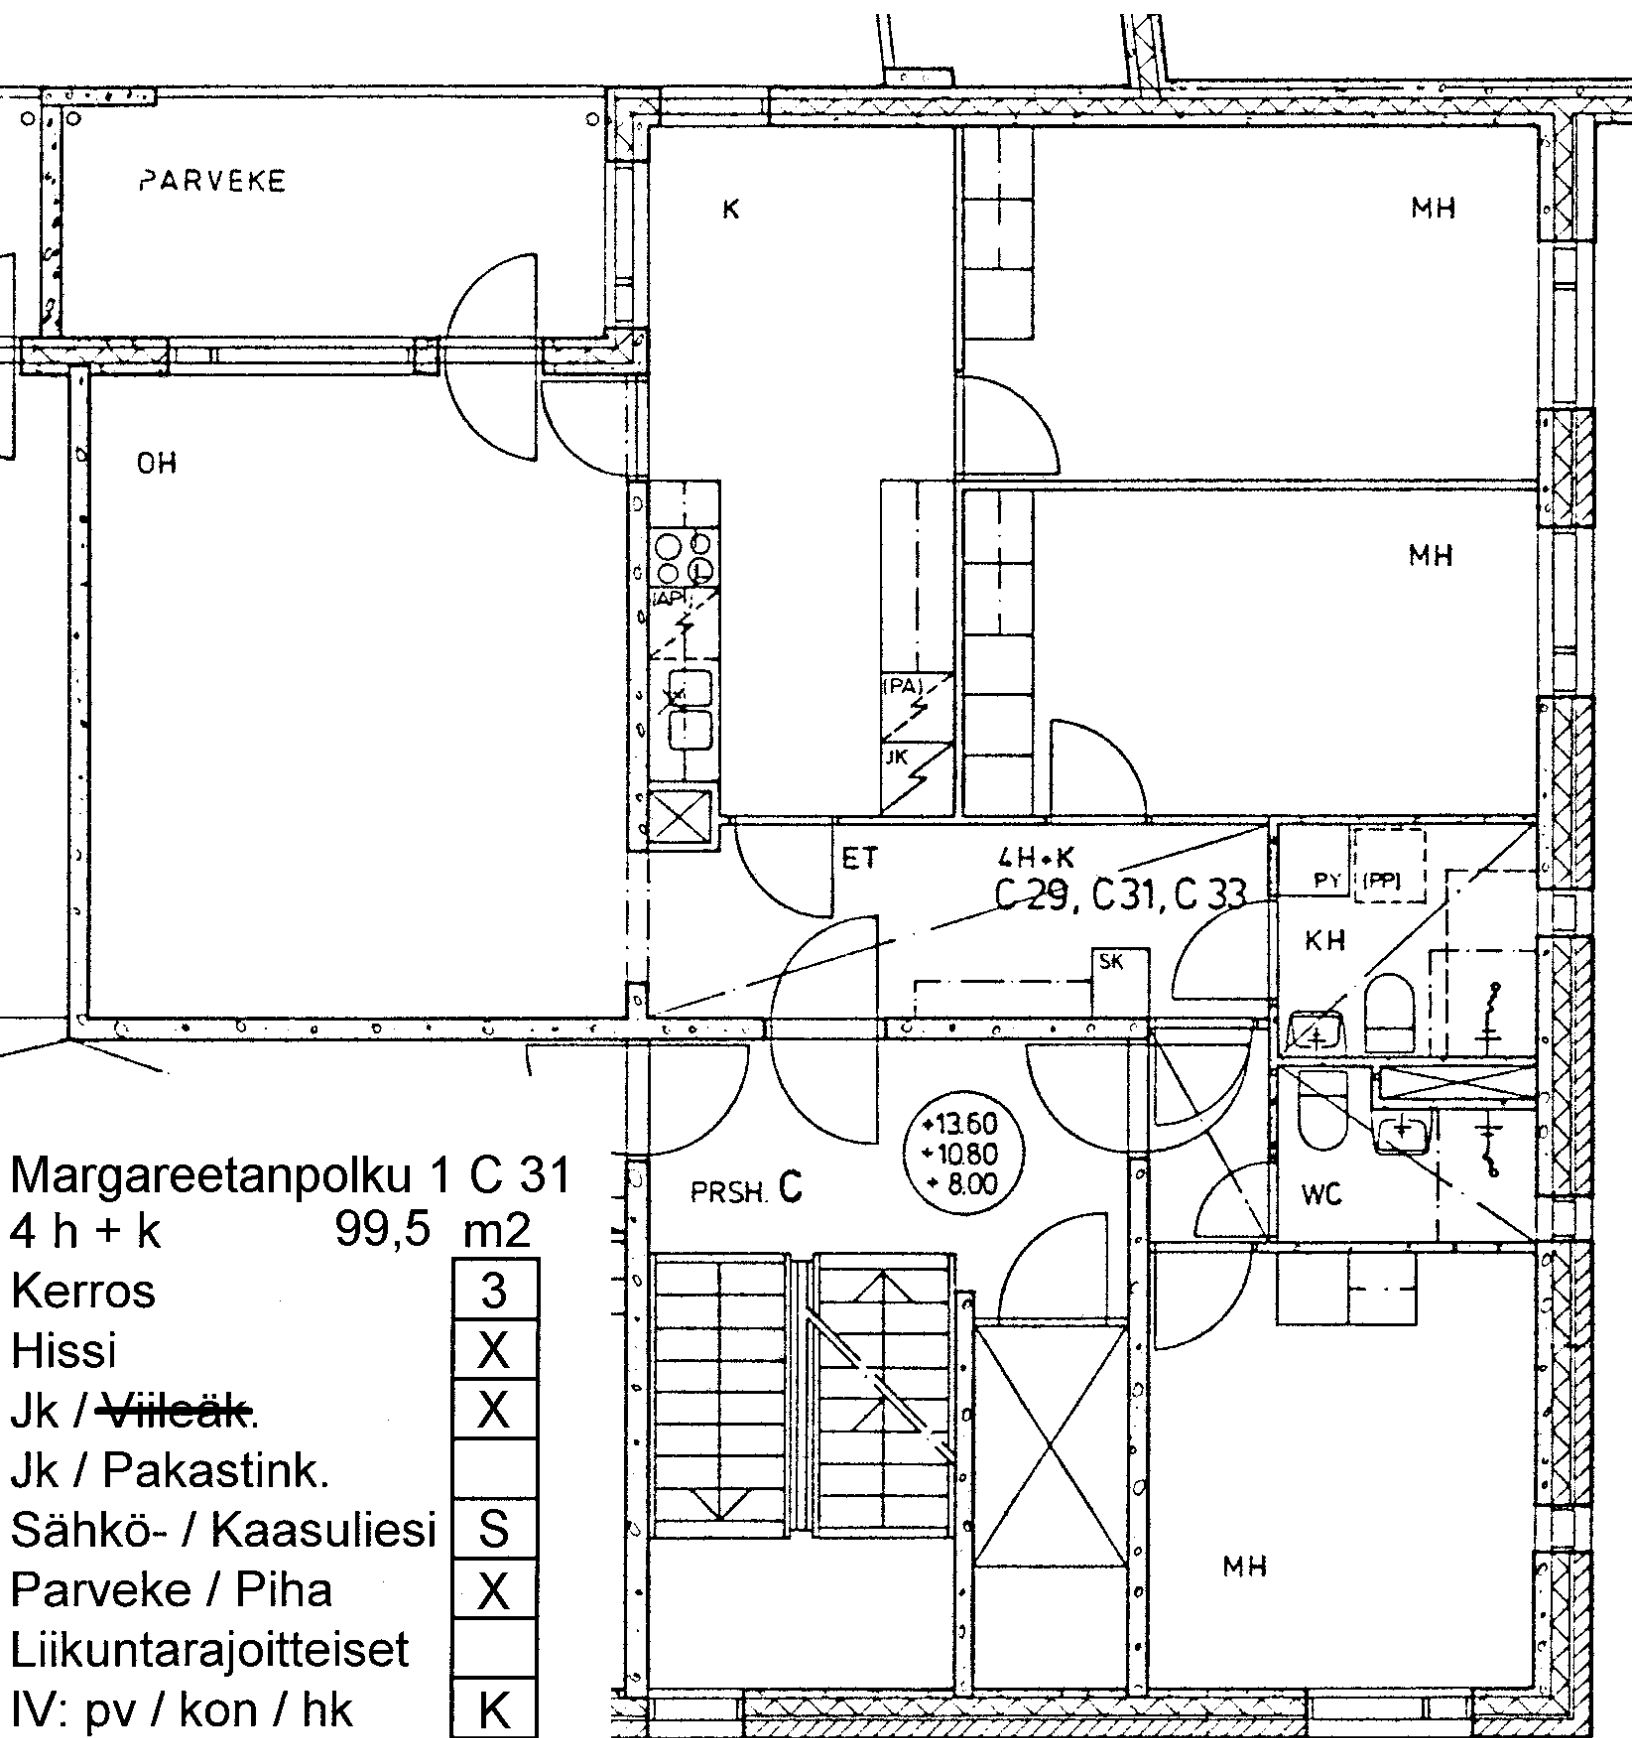

Margareetanpolku 1 C 31

4 h + k 99,5 m²

Kerros 3

Hissi X

Jk / ~~Välleäk.~~ X


Jk / Pakastink.

Sähkö- / Kaasuliesi S

Parveke / Piha X

Liikuntarajoitteiset


IV: pv / kon / hk K

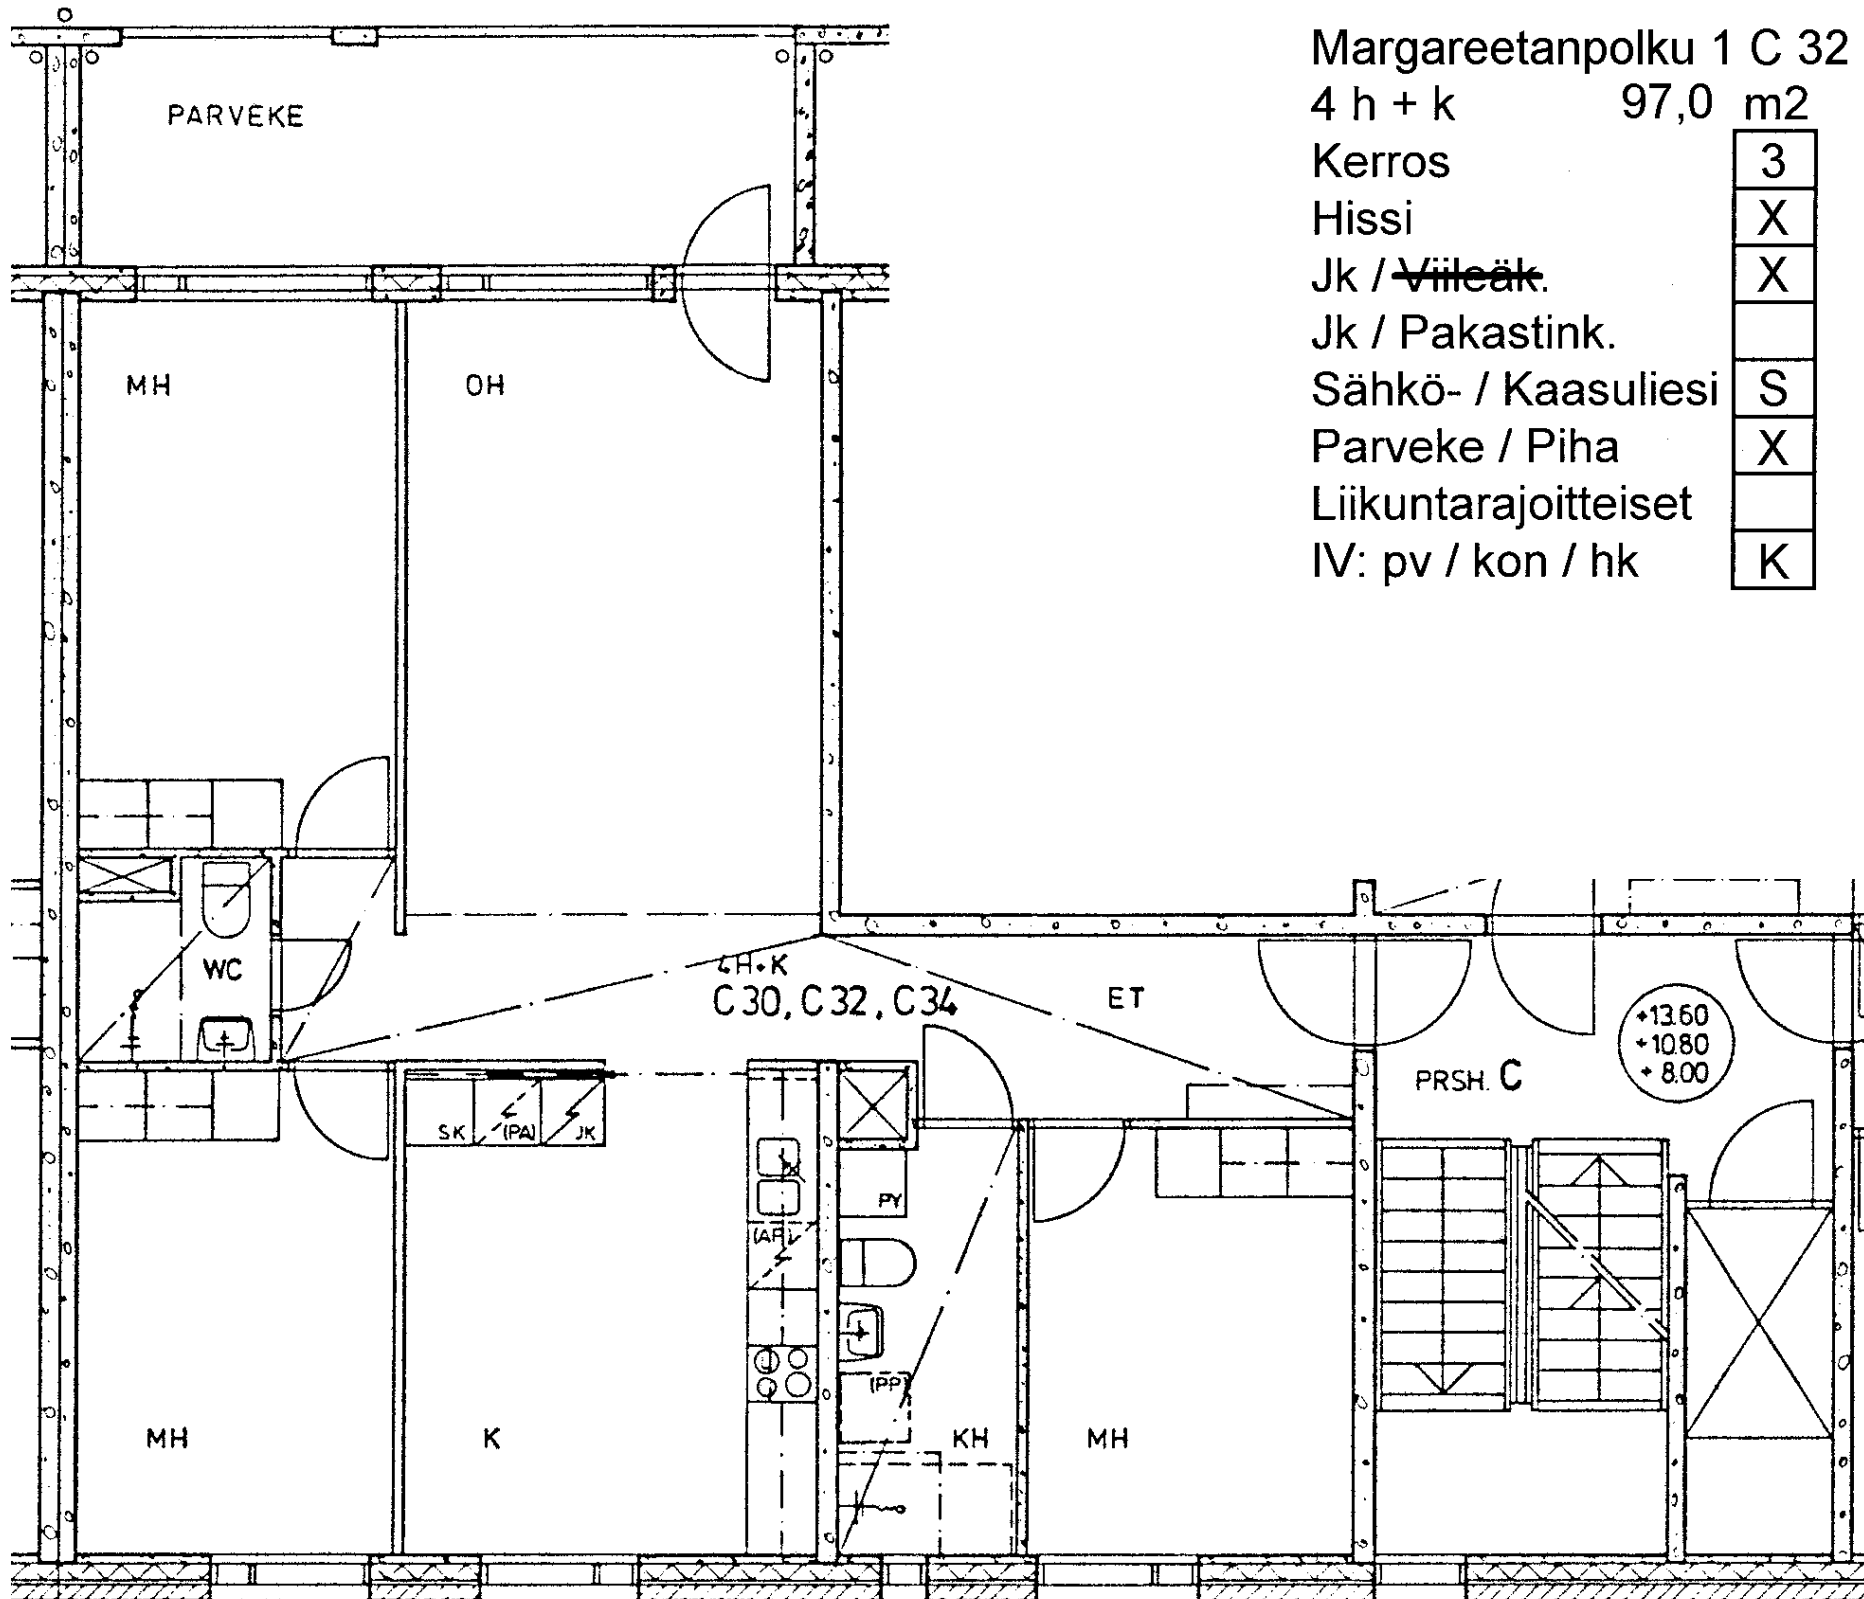

Margareetanpolku 1 C 32

4 h + k 97,0 m²

Kerros	3
Hissi	X
Jk / Villeäk.	X
Jk / Pakastink.	
Sähkö- / Kaasuliesi	S
Parveke / Piha	X
Liikuntarajoitteiset	
IV: pv / kon / hk	K

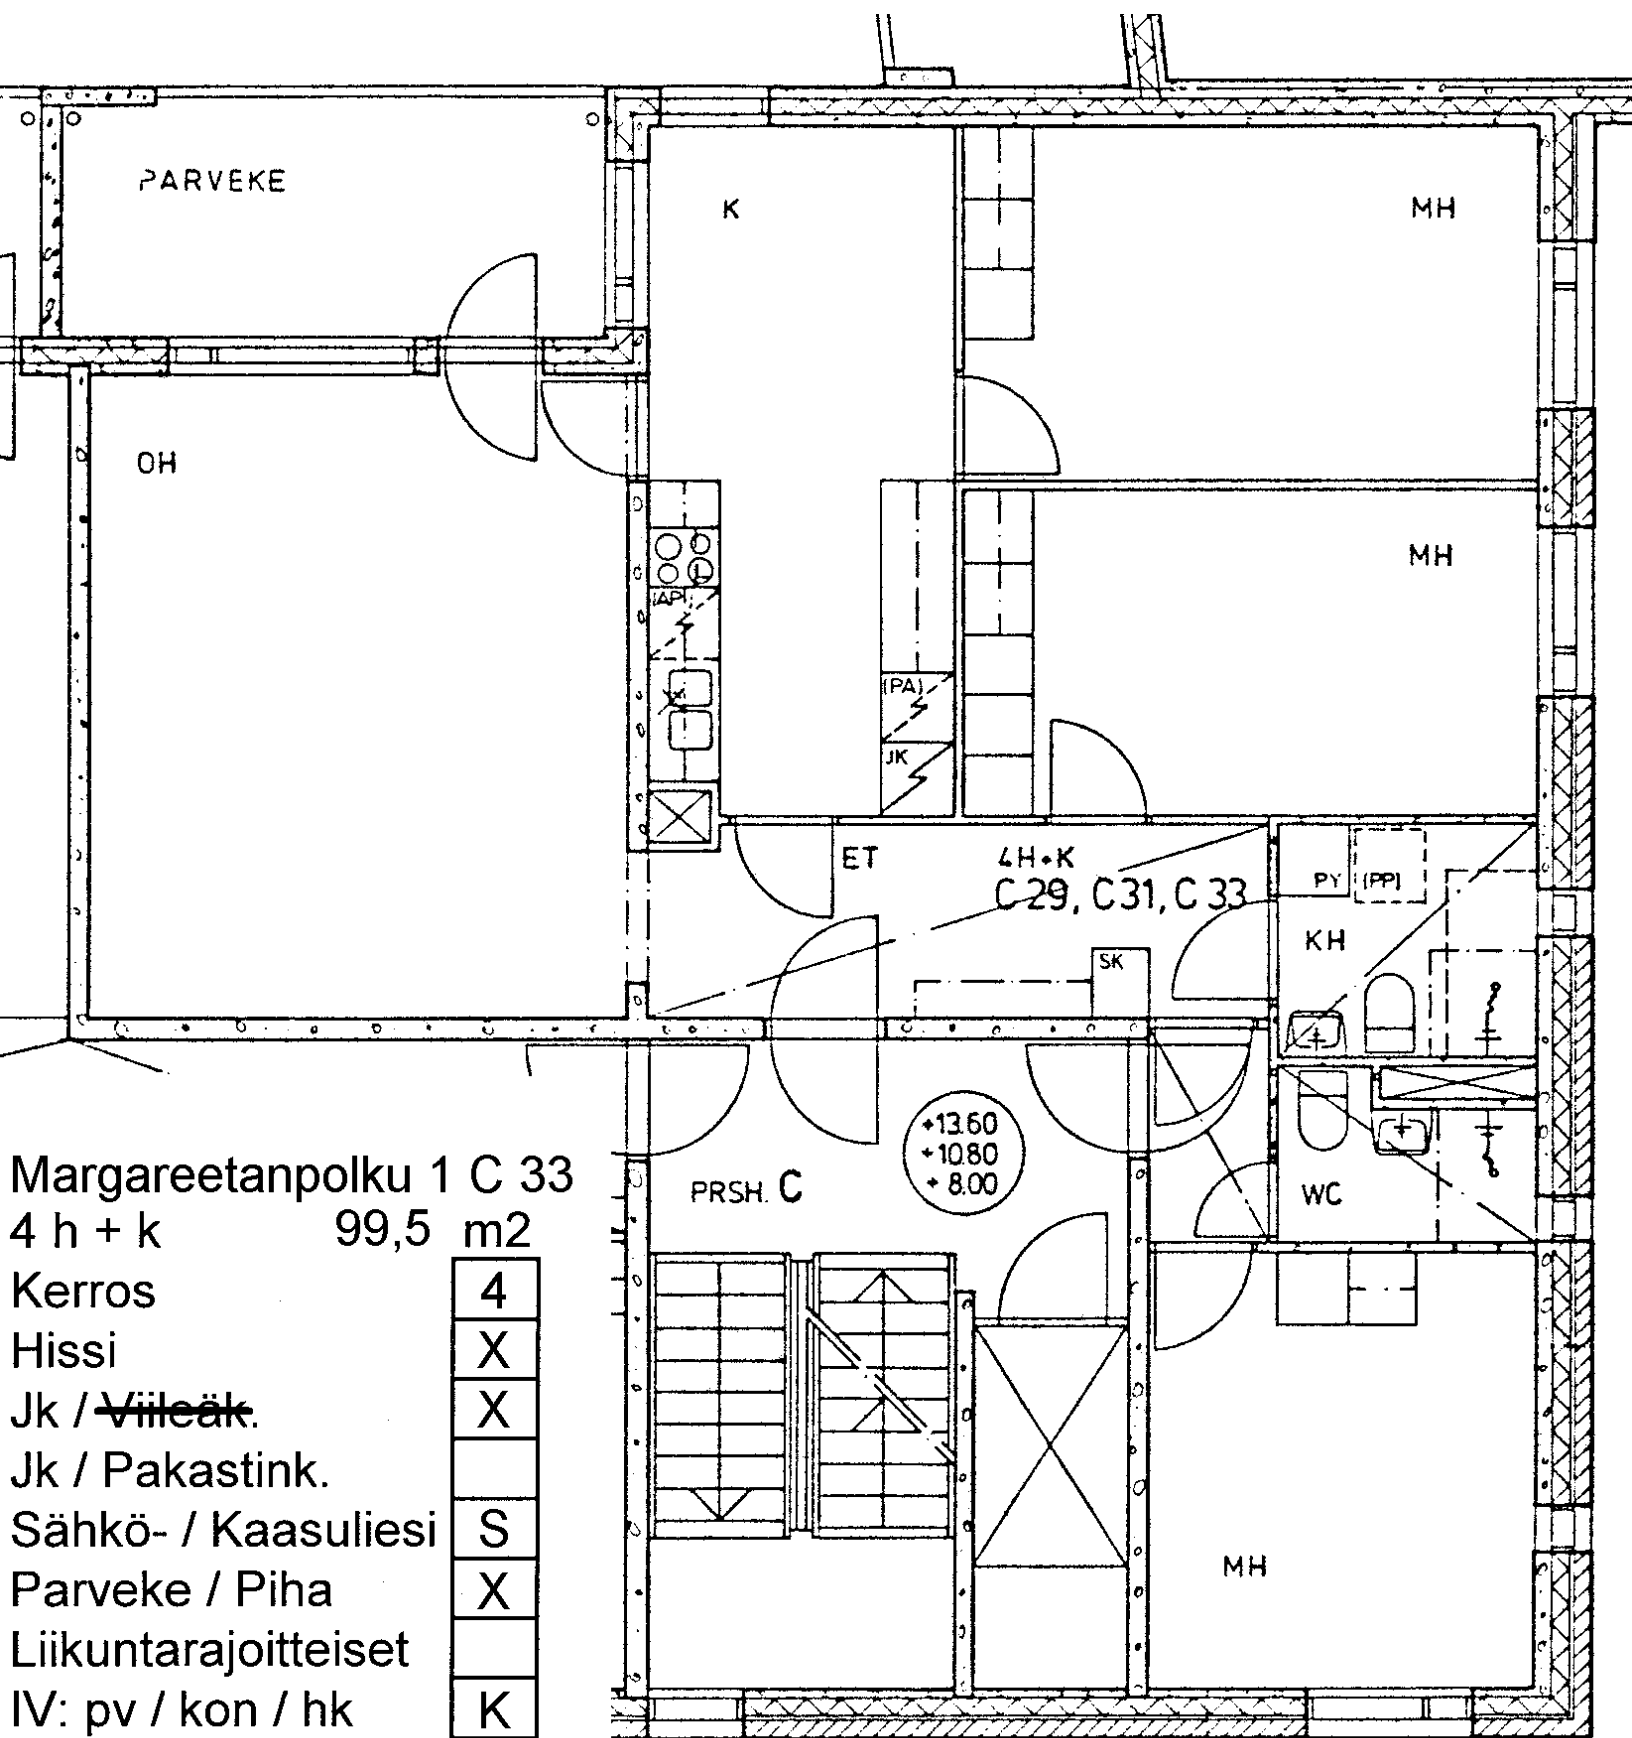

Margareetanpolku 1 C 33

4 h + k 99,5 m²

Kerros 4

Hissi X

Jk / ~~Välleäk.~~ X


Jk / Pakastink.

Sähkö- / Kaasuliesi S

Parveke / Piha X

Liikuntarajoitteiset


IV: pv / kon / hk K

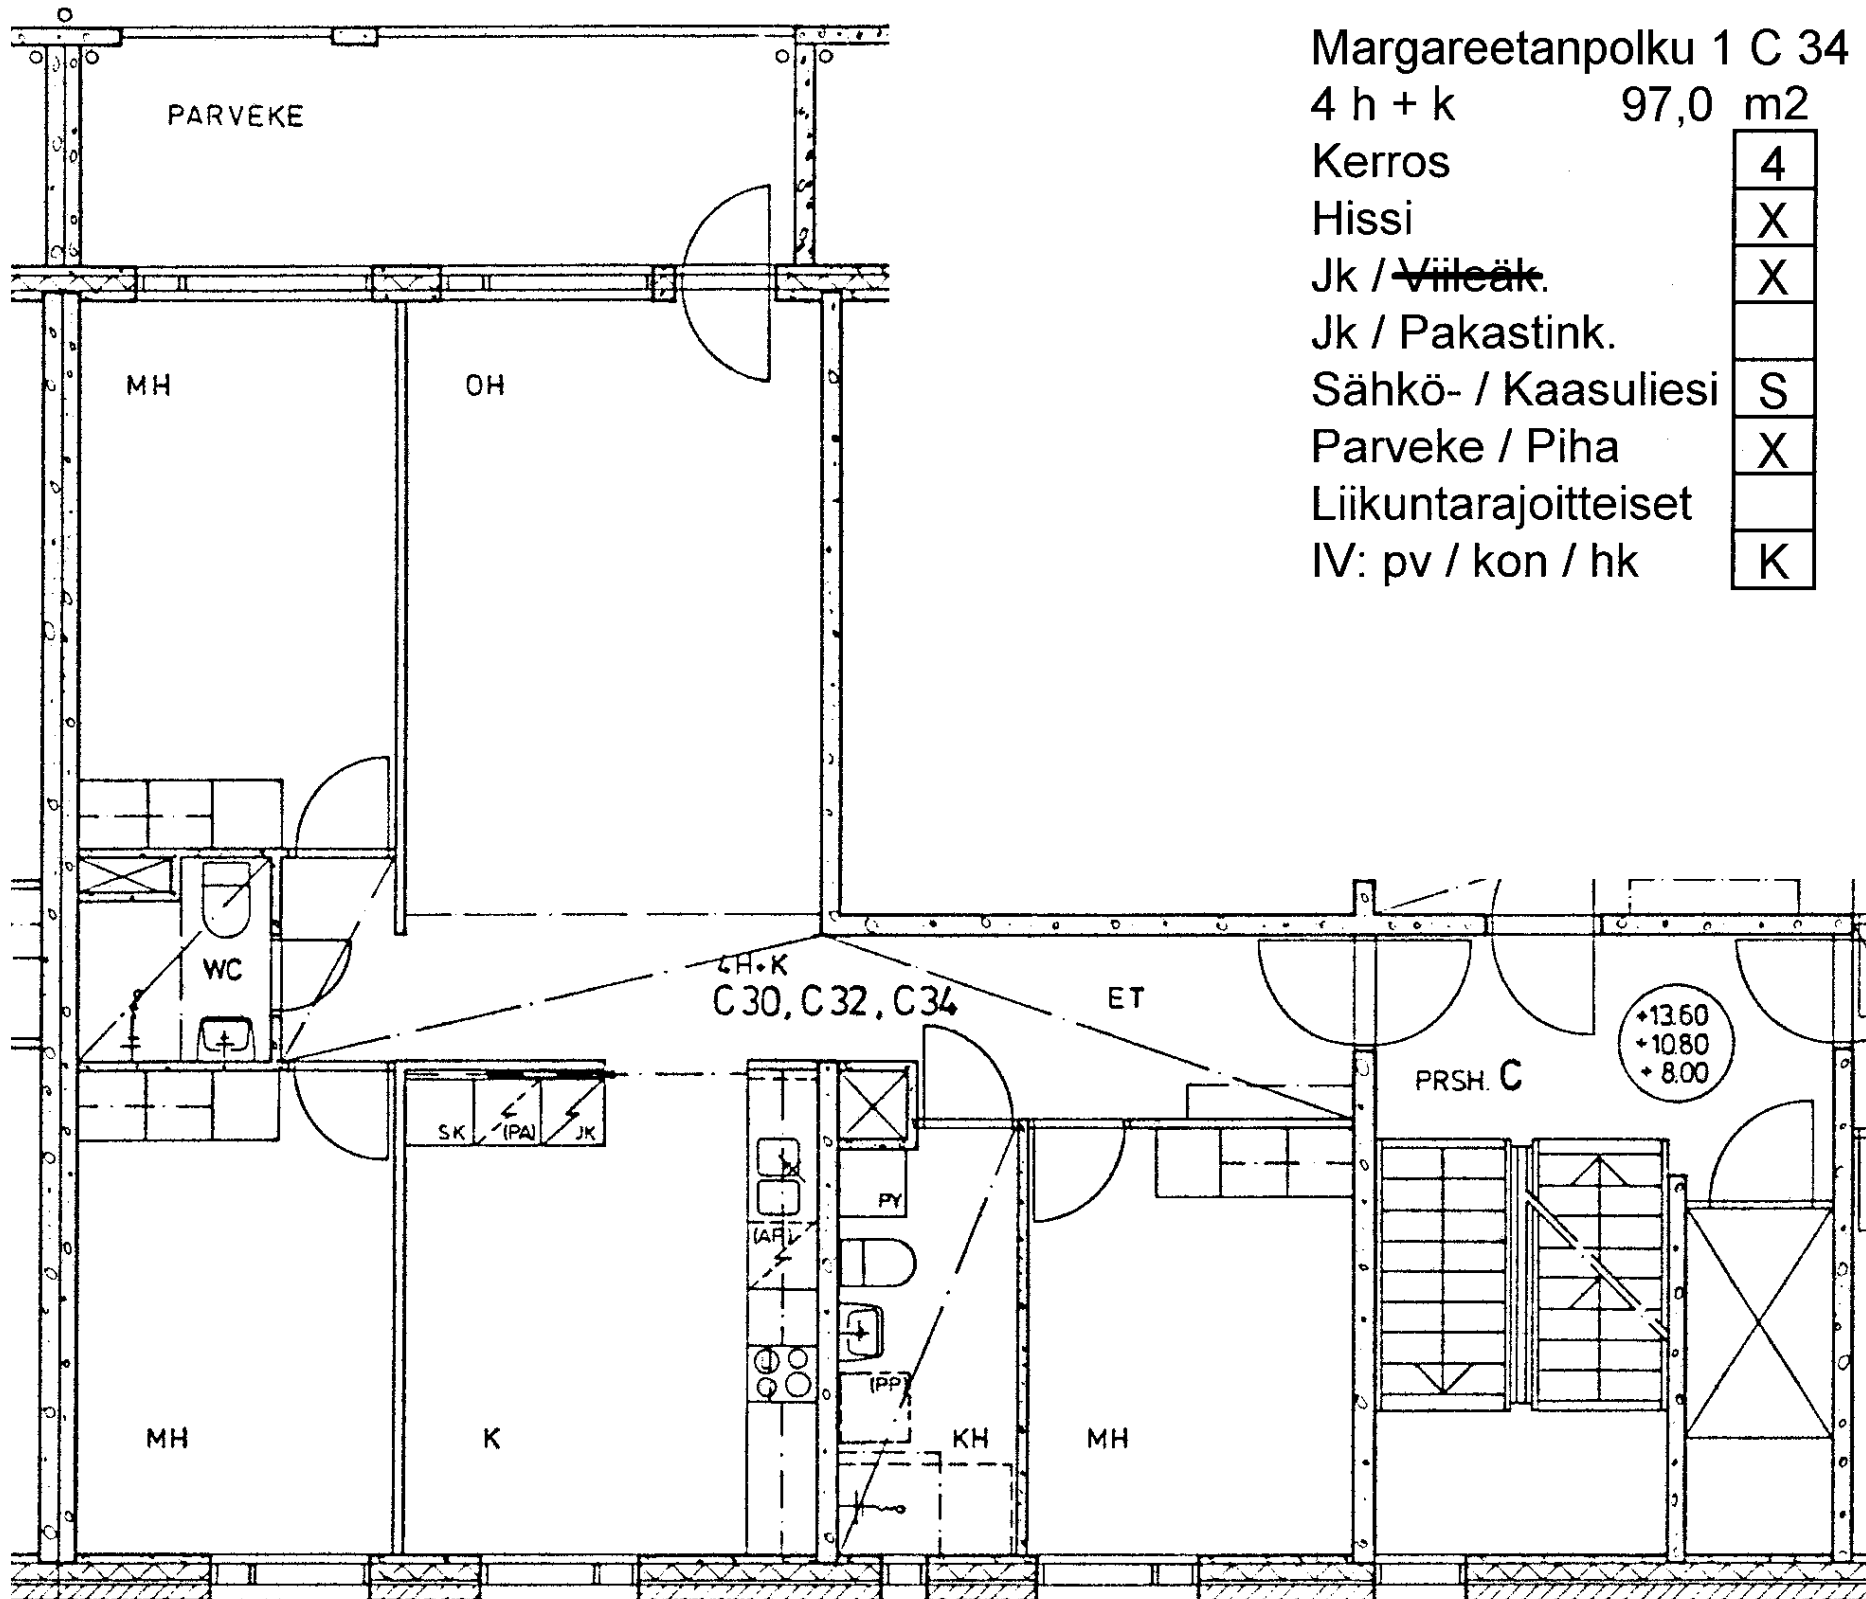

Margareetanpolku 1 C 34

4 h + k 97,0 m²

Kerros	4
Hissi	X
Jk / Villeäk.	X
Jk / Pakastink.	
Sähkö- / Kaasuliesi	S
Parveke / Piha	X
Liikuntarajoitteiset	
IV: pv / kon / hk	K

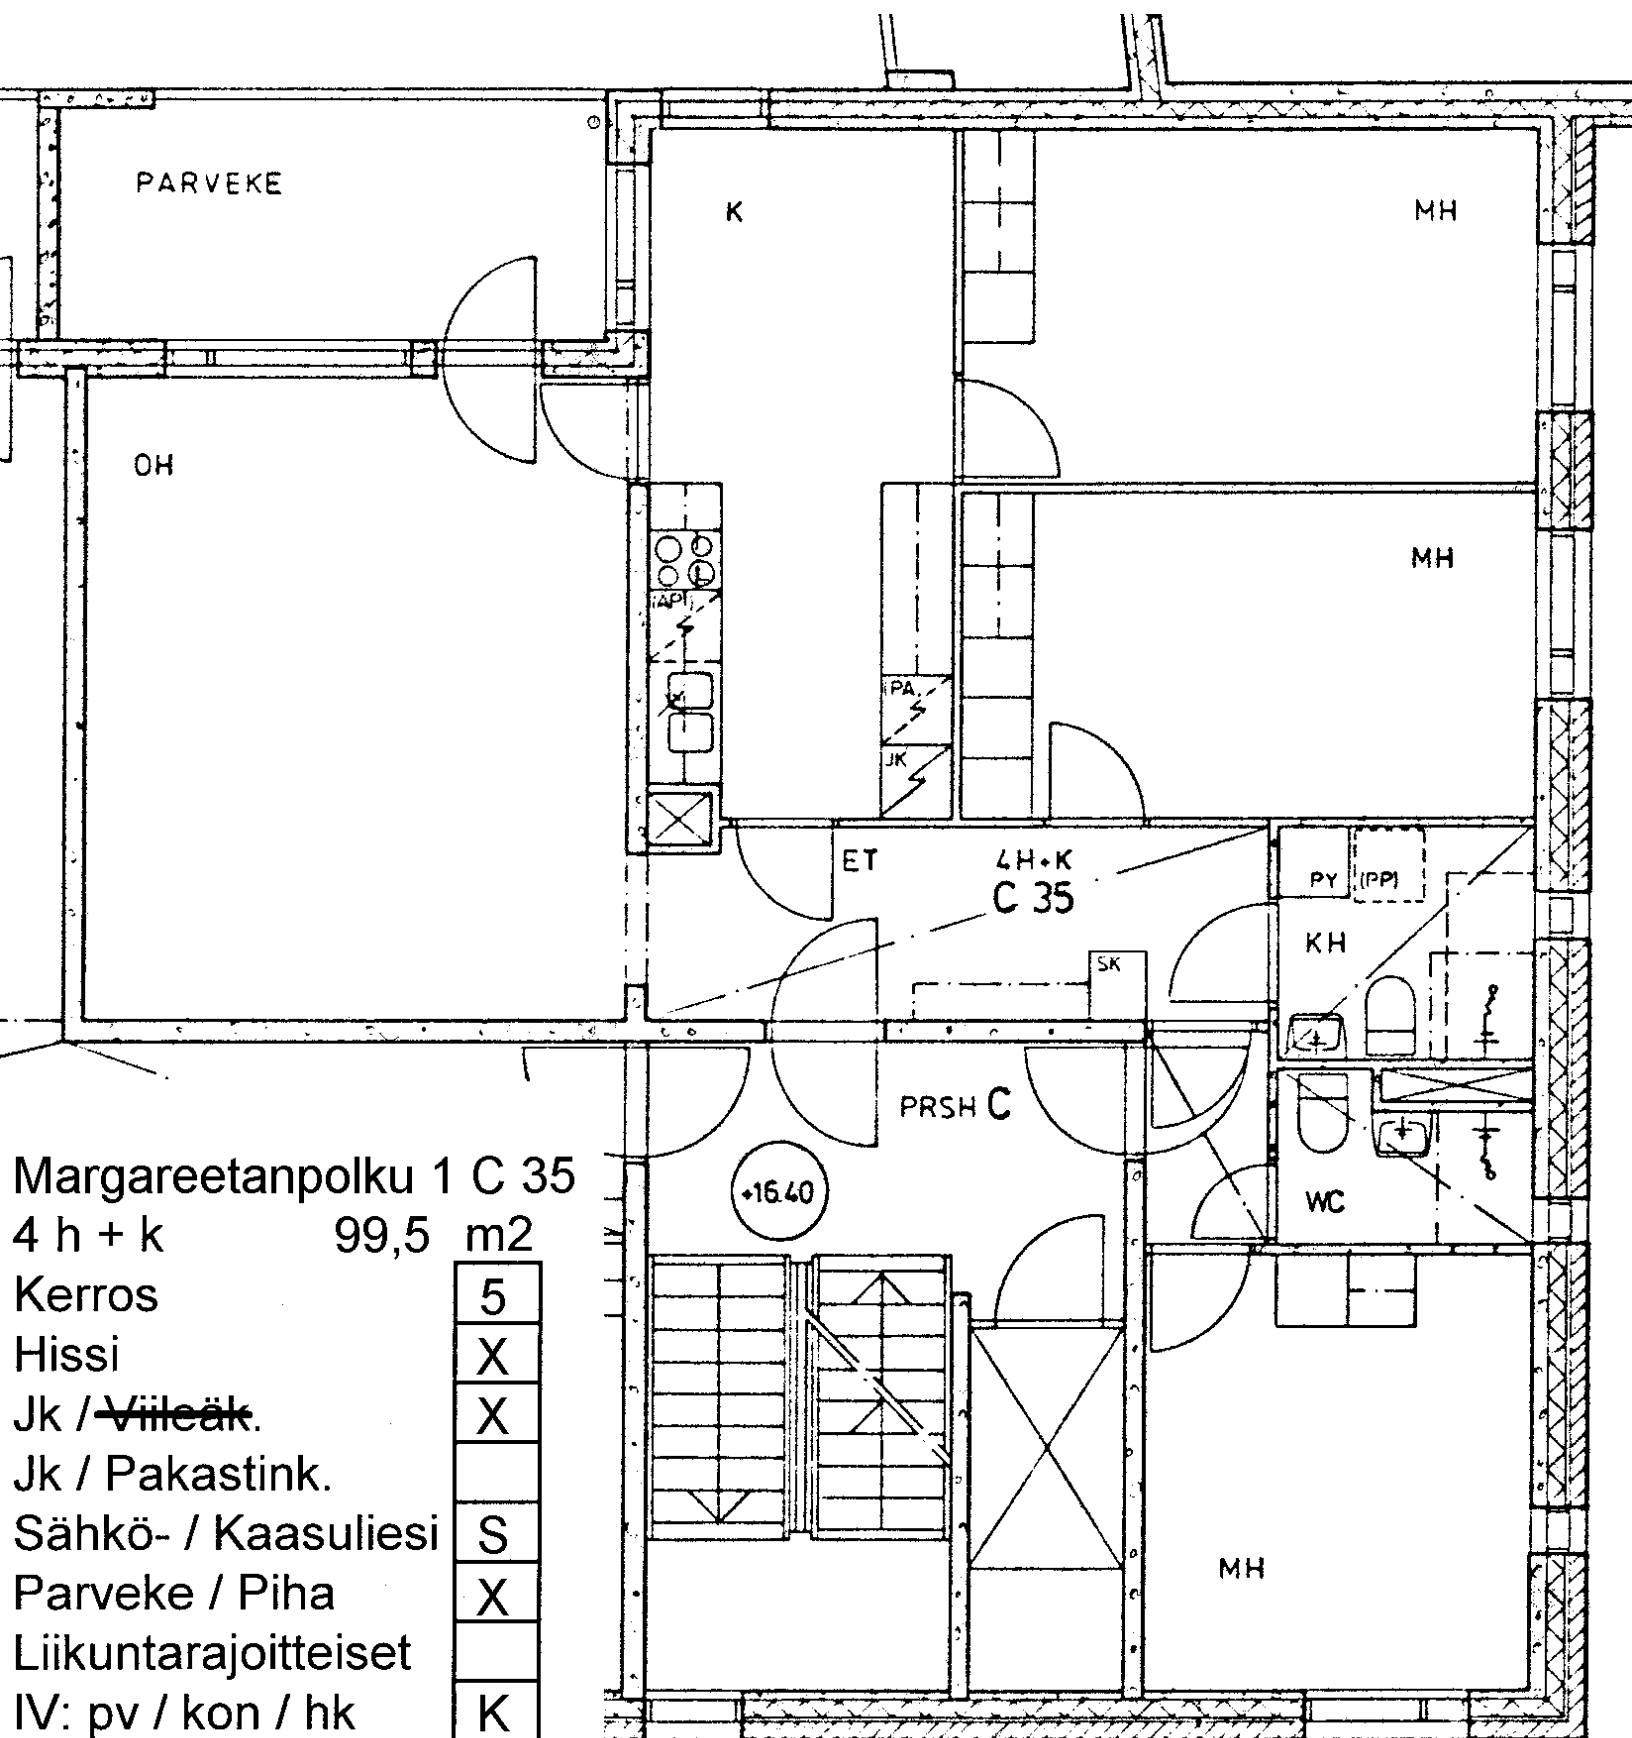

Margareetanpolku 1 C 35

4 h + k 99,5 m²

Kerros 5

Hissi X

Jk / ~~Villak.~~ X


Jk / Pakastink.

Sähkö- / Kaasuliesi S

Parveke / Piha X

Liikuntarajoitteiset

IV: pv / kon / hk K

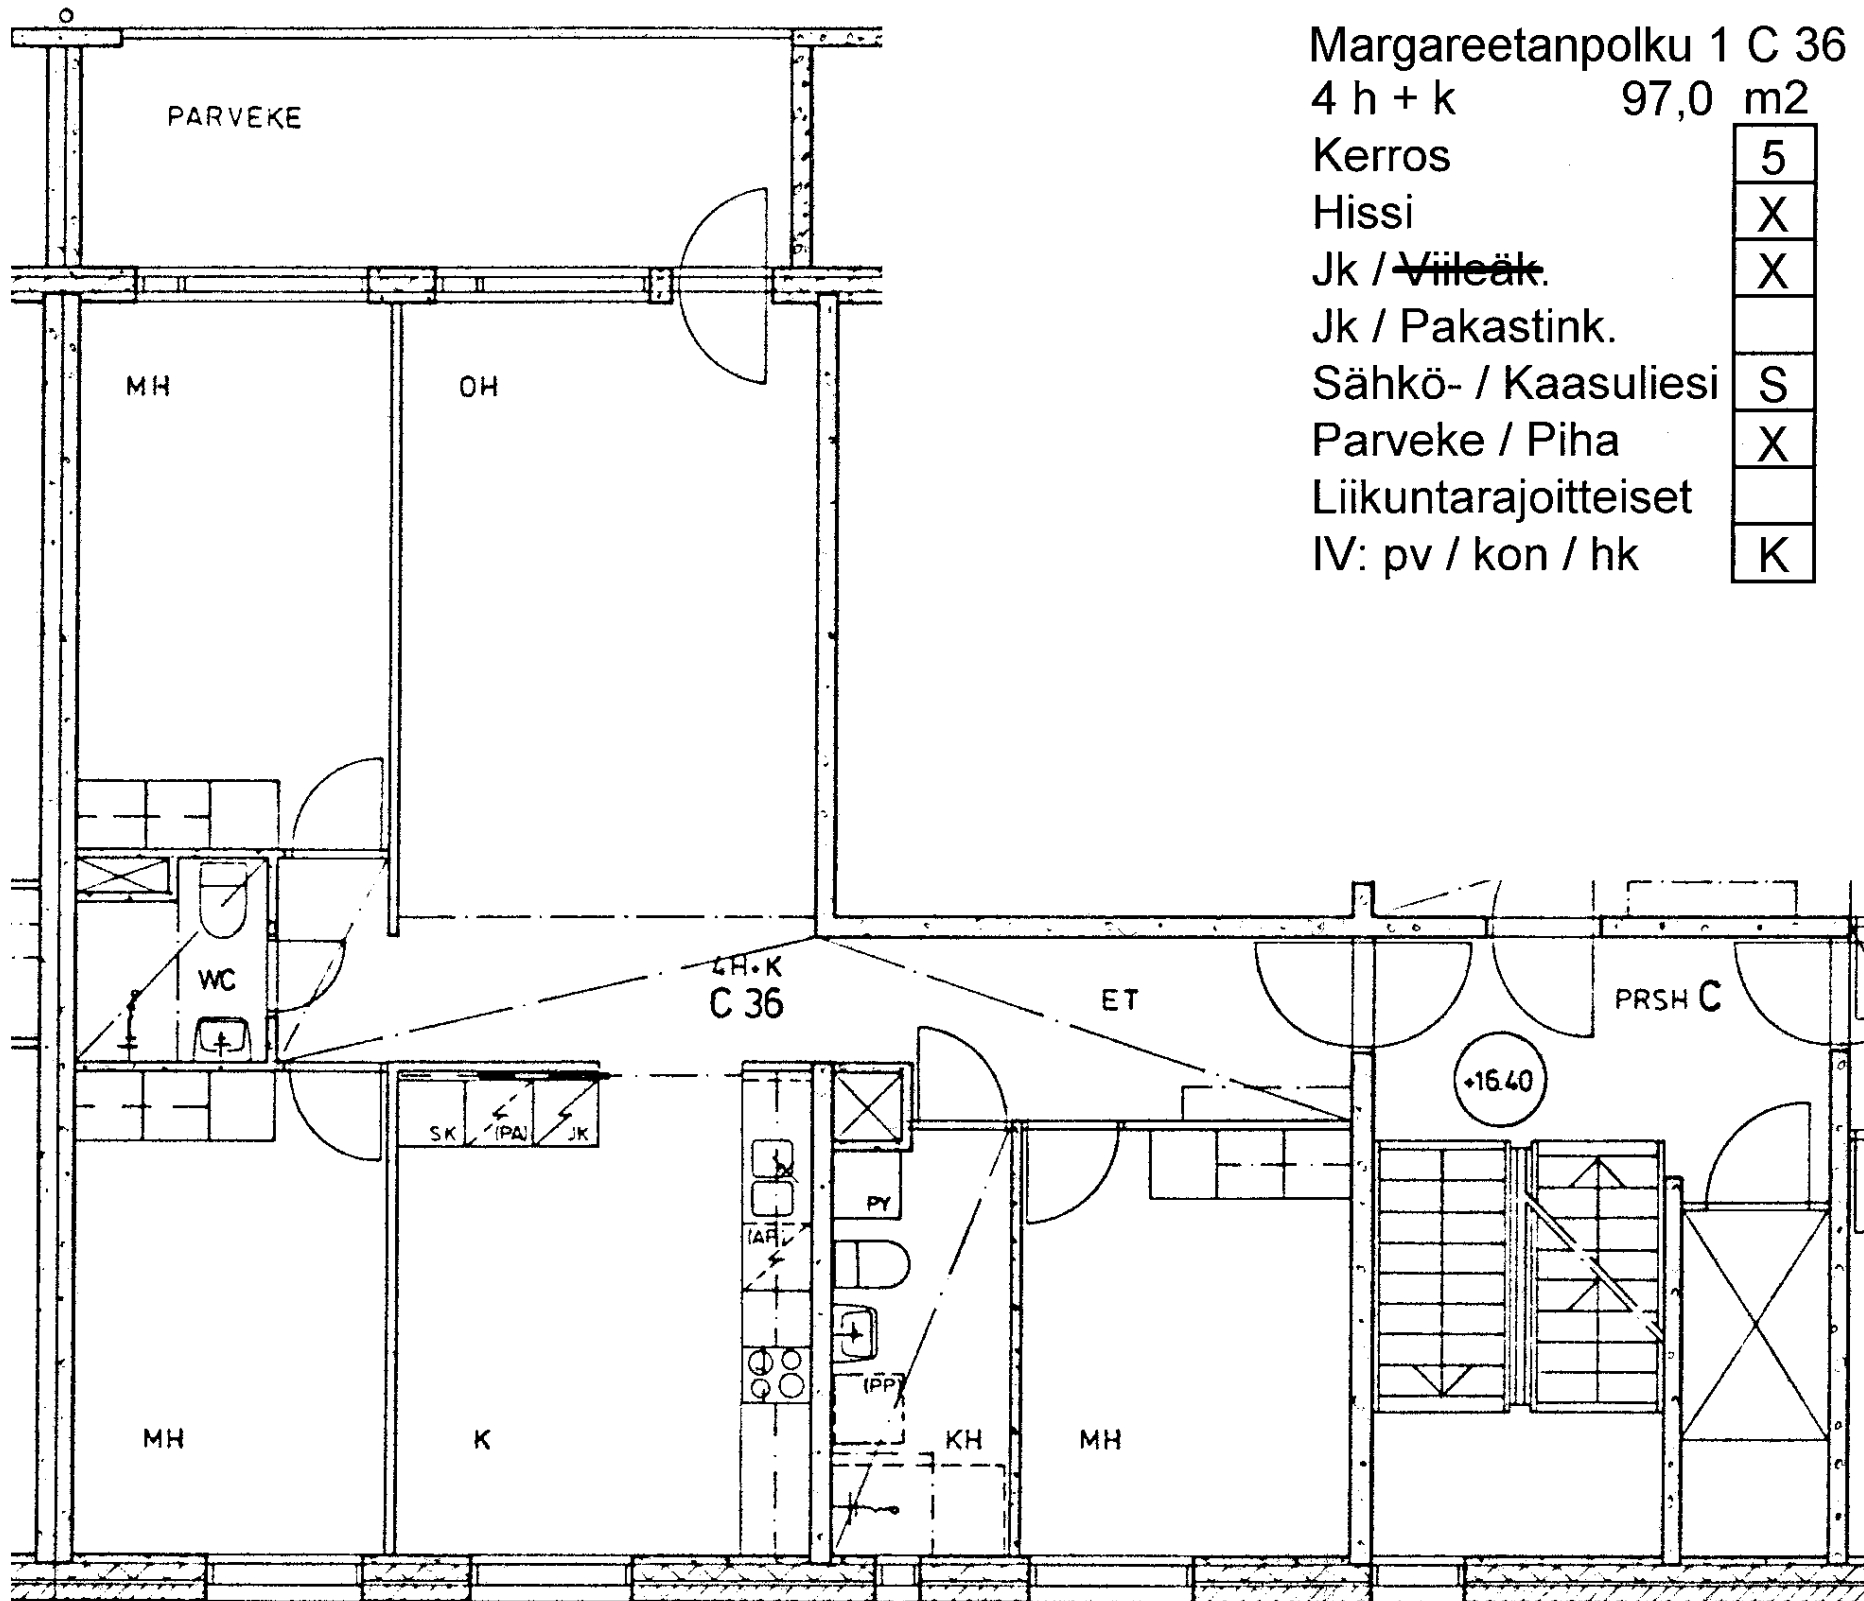

Margareetanpolku 1 C 36

4 h + k 97,0 m²

Kerros 5

Hissi X

Jk / ~~Villeäk.~~ X


Jk / Pakastink.

Sähkö- / Kaasuliesi S

Parveke / Piha X

Liikuntarajoitteiset


IV: pv / kon / hk K

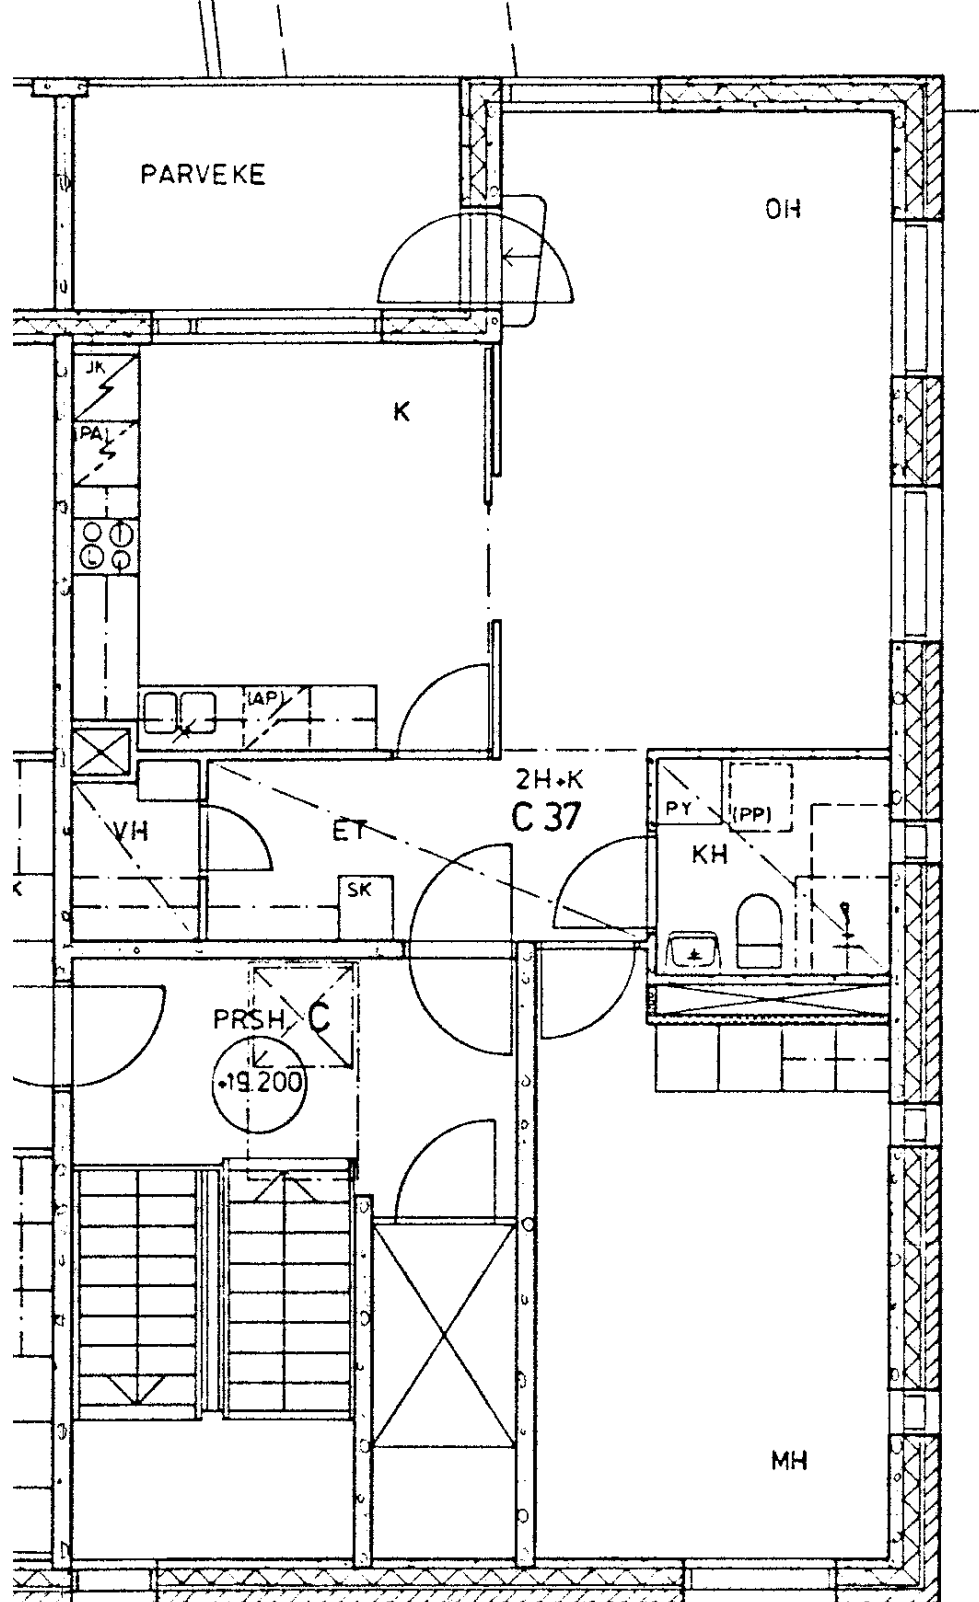

Margareetanpolku 1 C 37

2 h + k 65,5 m²

Kerros	6
Hissi	X
Jk / Villäk.	X
Jk / Pakastink.	
Sähkö- / Kaasuliesi	S
Parveke / Piha	X
Liikuntarajoitteiset	
IV: pv / kon / hk	K

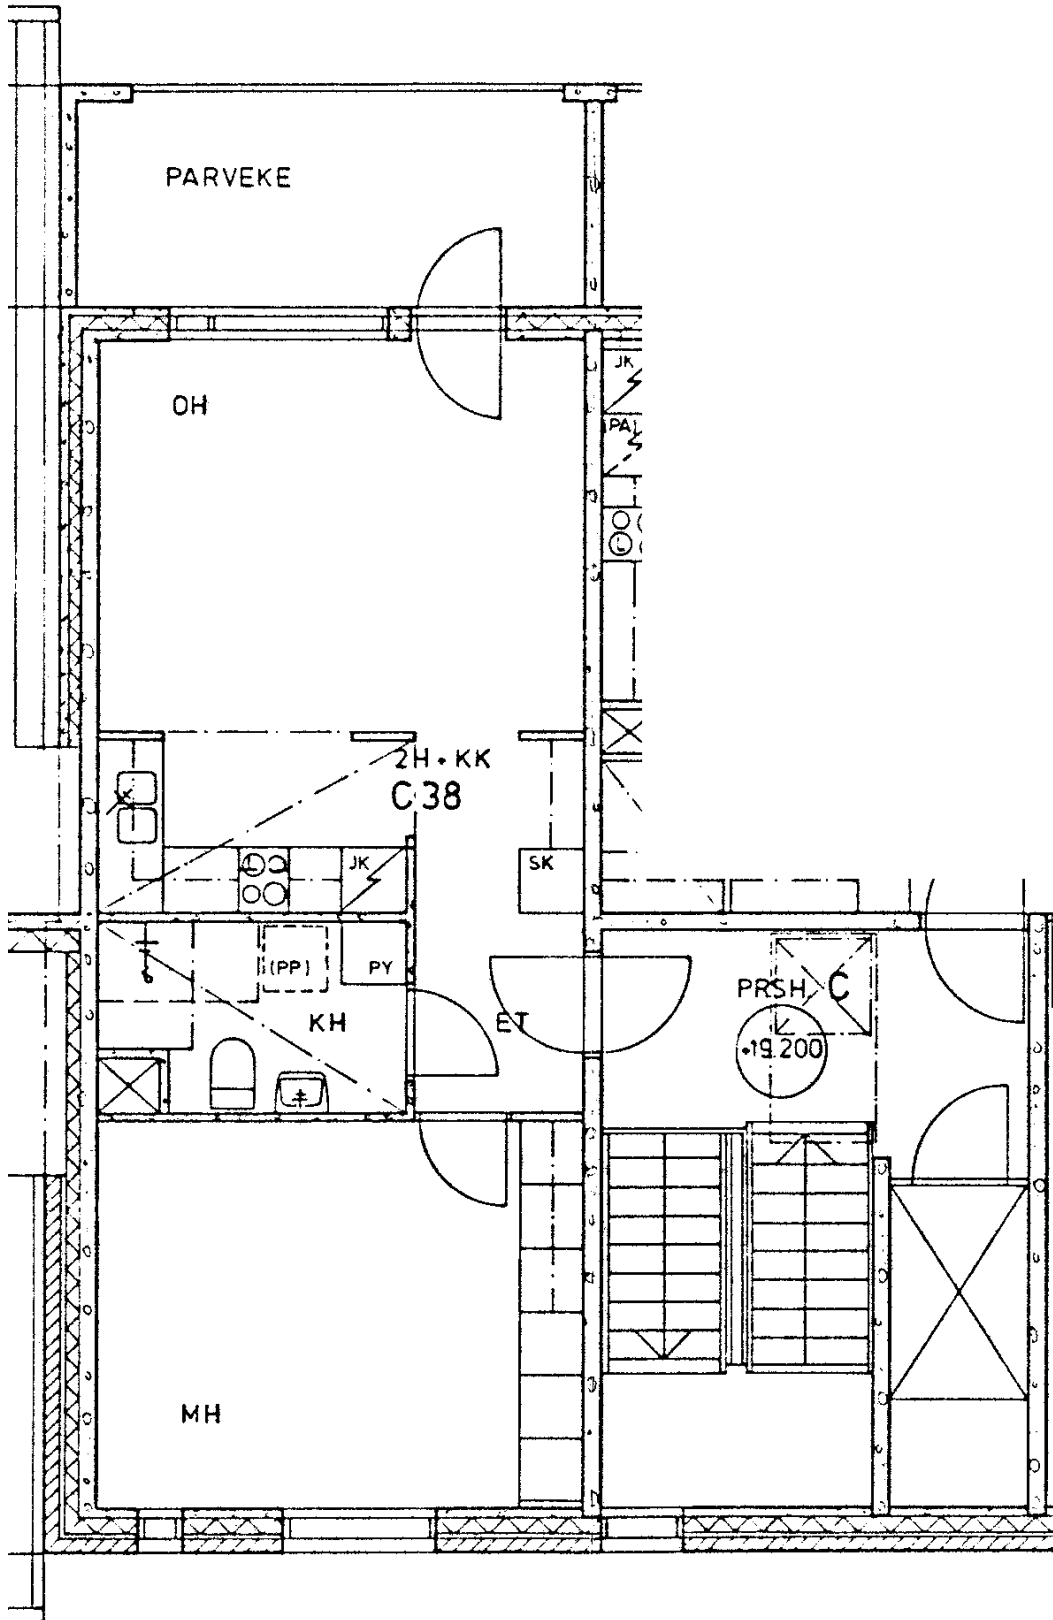

Margareetanpolku 1 C 38

2 h + kk 50,5 m²

Kerros 6

Hissi X

Jk / ~~Villeäk.~~ X


Jk / Pakastink.

Sähkö- / Kaasuliesi S

Parveke / Piha X

Liikuntarajoitteiset

IV: pv / kon / hk K

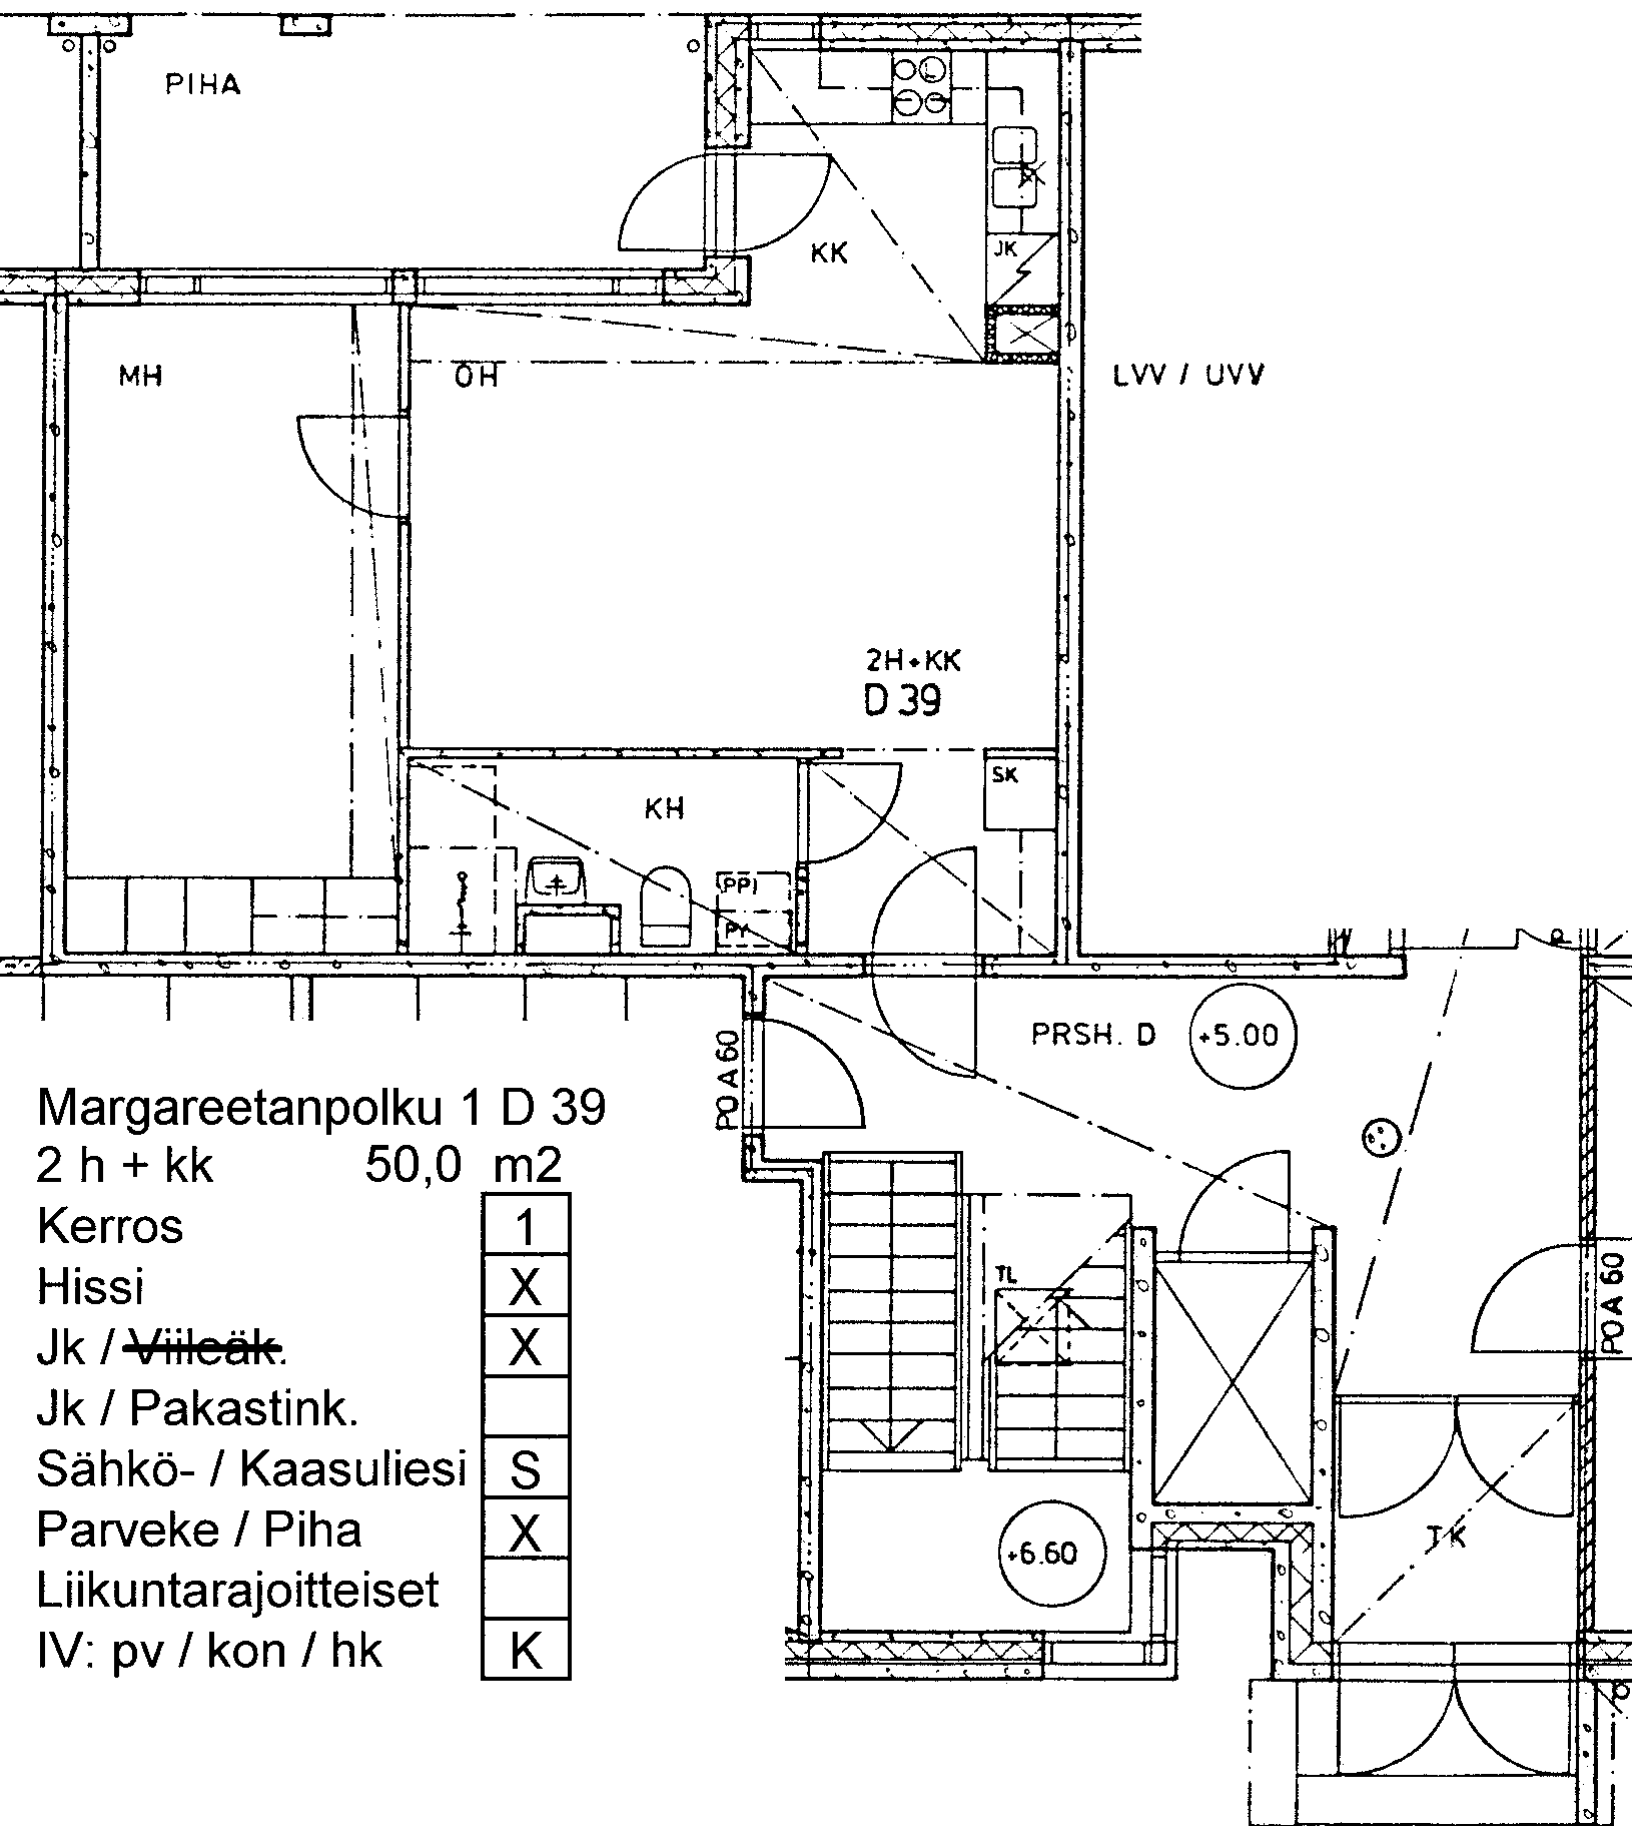

Margareetanpolku 1 D 40

3 h + k 76,5 m²

Kerros

2

Hissi

X

Jk / ~~Vileäk.~~

X

Jk / Pakastink.

Sähkö- / Kaasuliesi

S


Parveke / Piha


X

Liikuntarajoitteiset

IV: pv / kon / hk

K

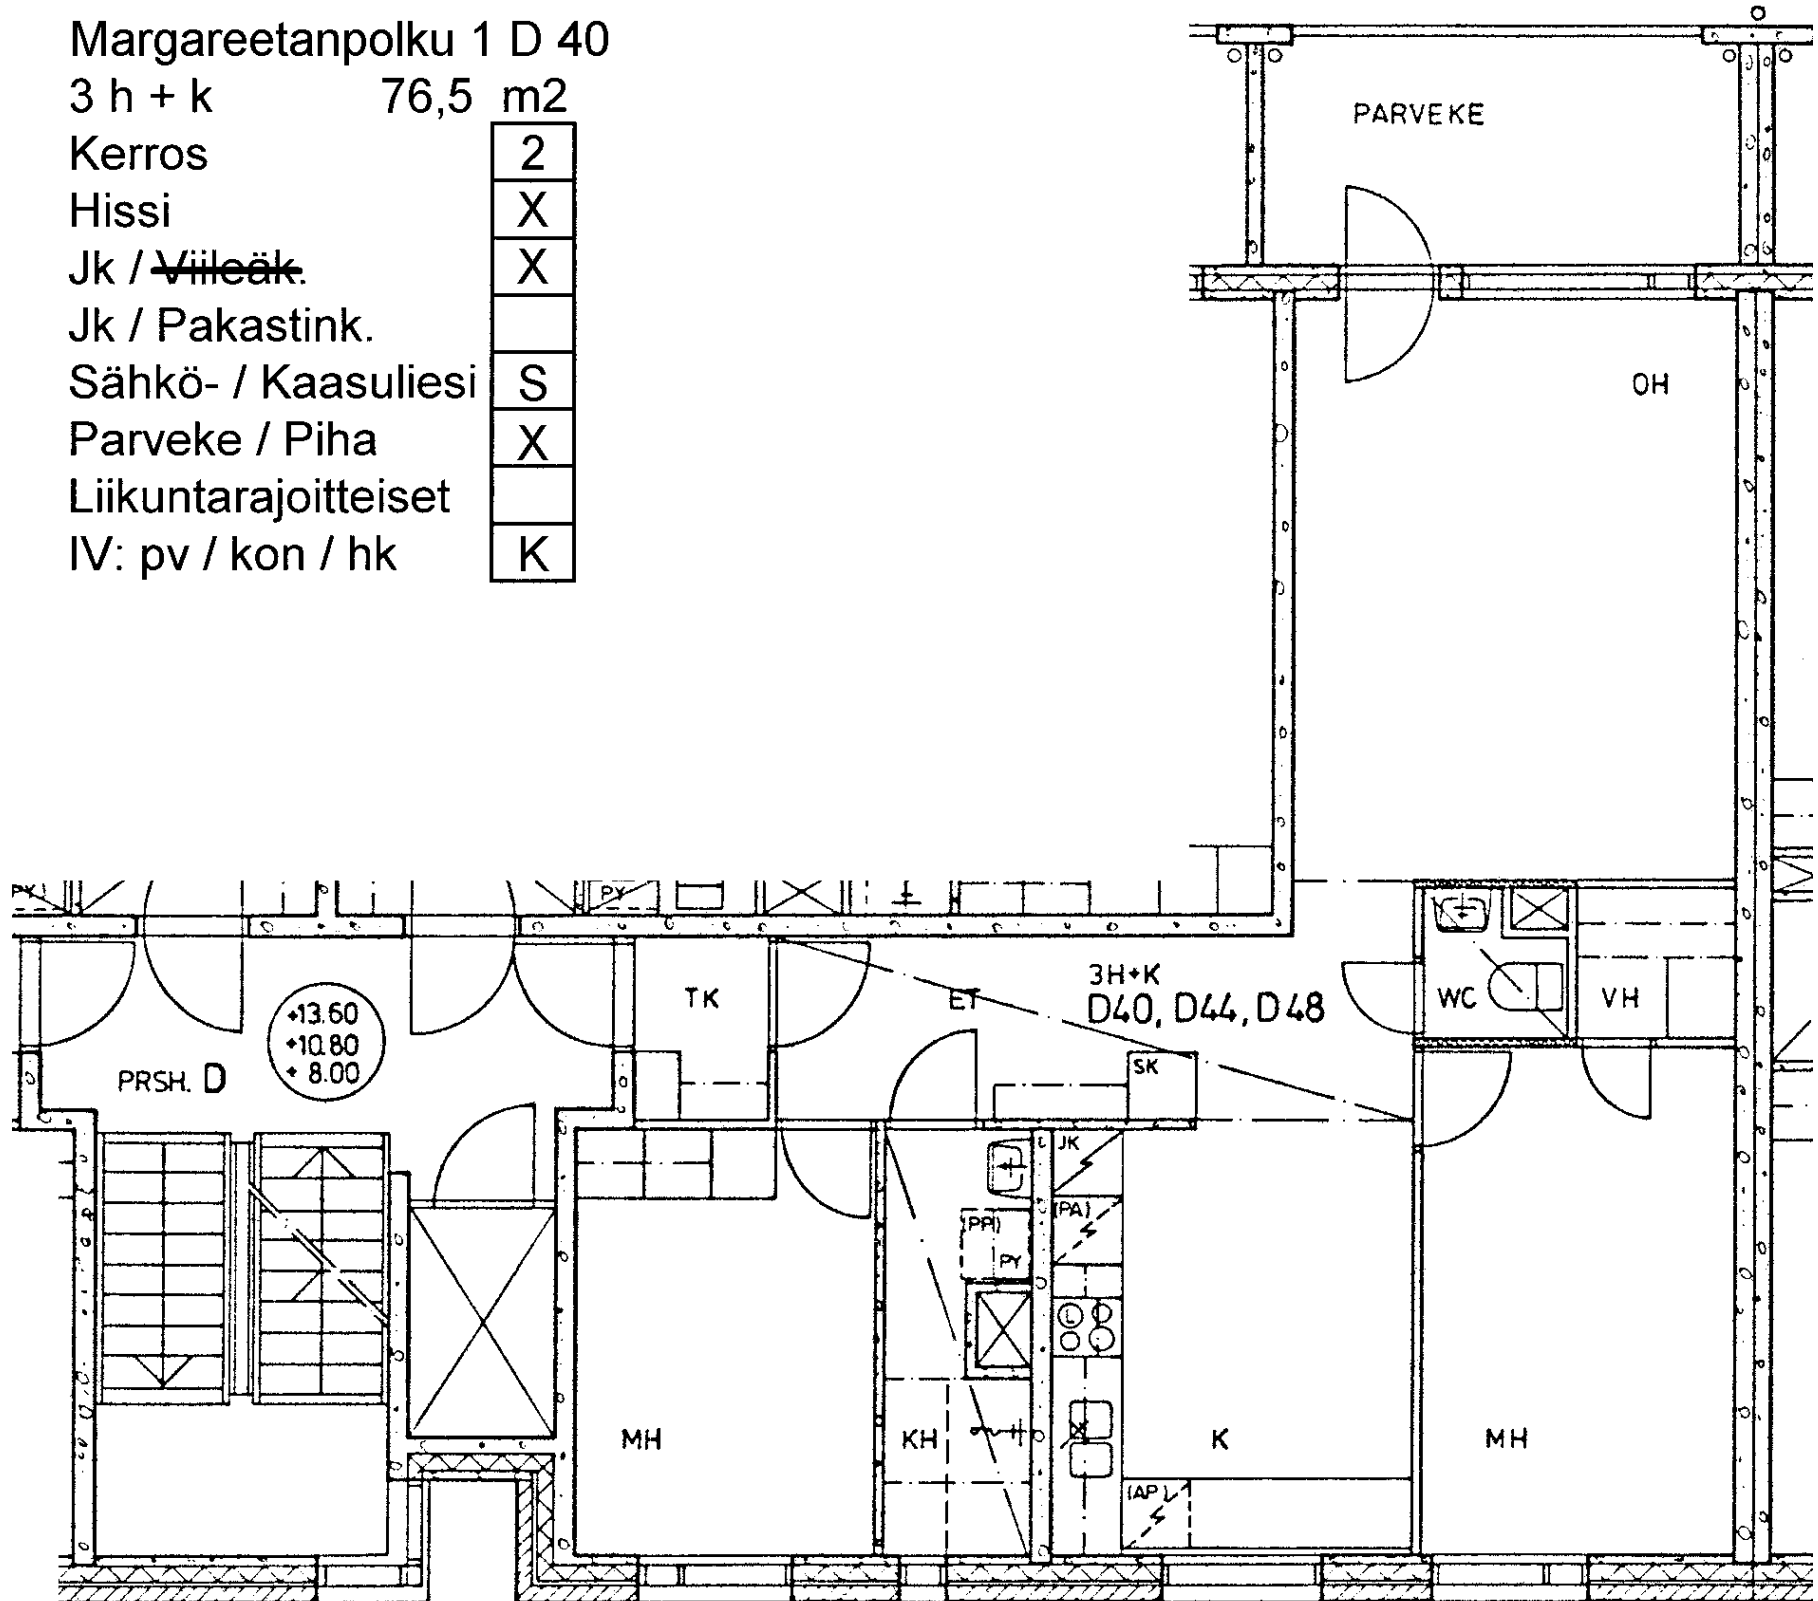

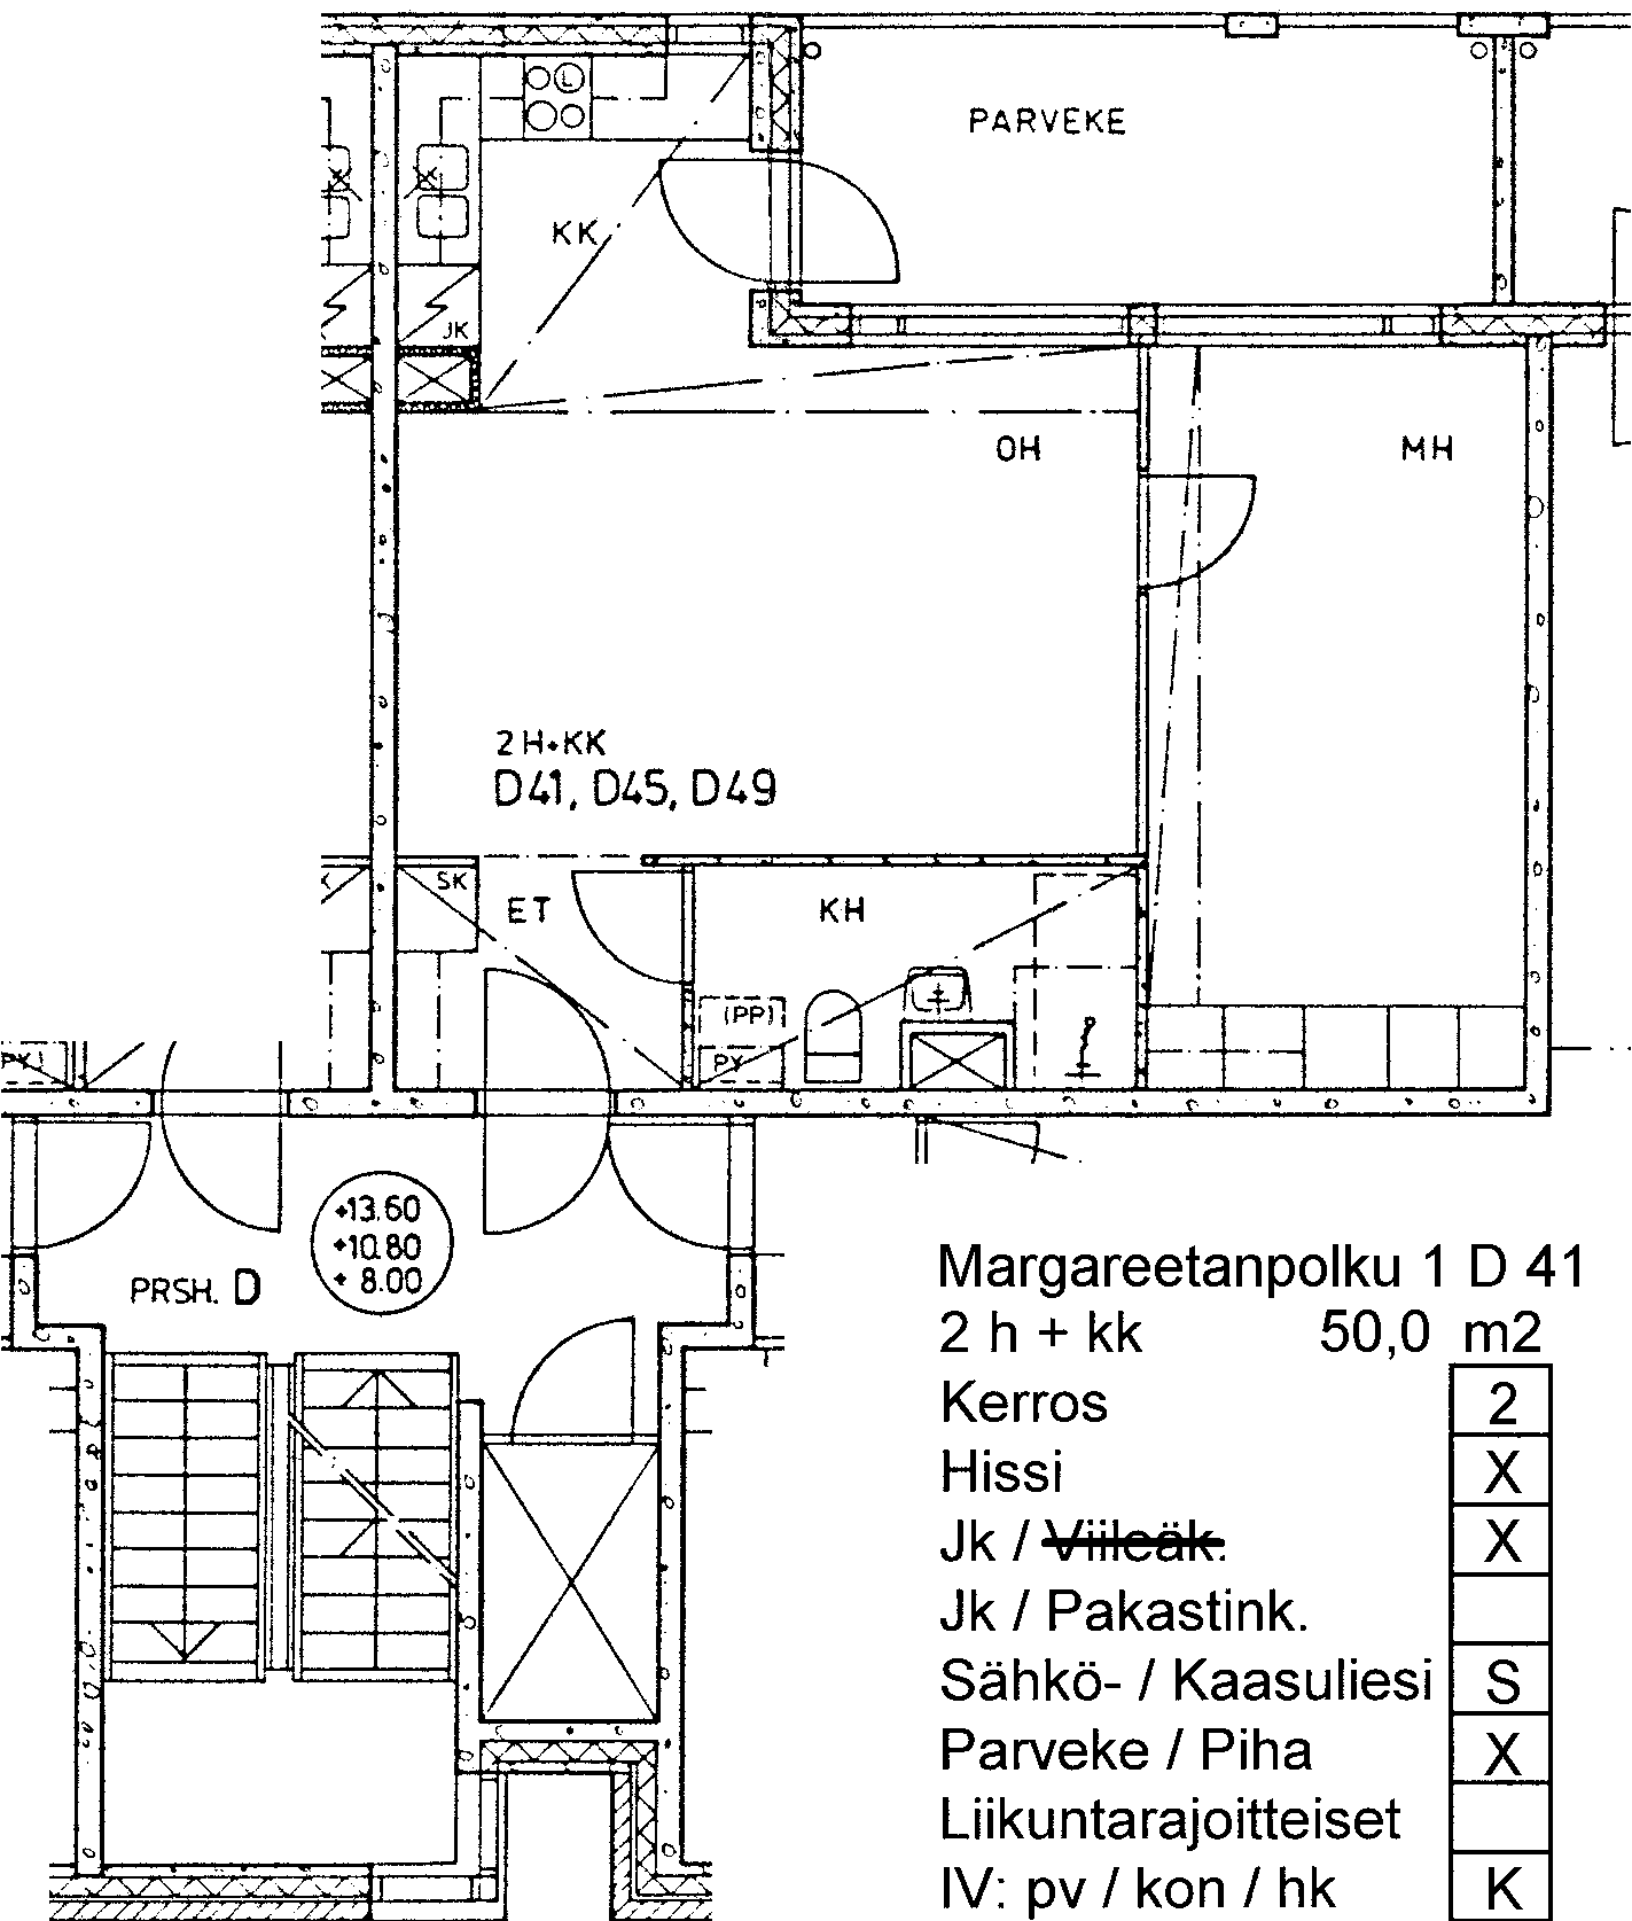

Margareetanpolku 1 D 41

2 h + kk 50,0 m²

Kerros

2

Hissi

X

Jk / ~~Välleäk.~~

X

Jk / Pakastink.

Sähkö- / Kaasuliesi

S


Parveke / Piha


X

Liikuntarajoitteiset

IV: pv / kon / hk

K

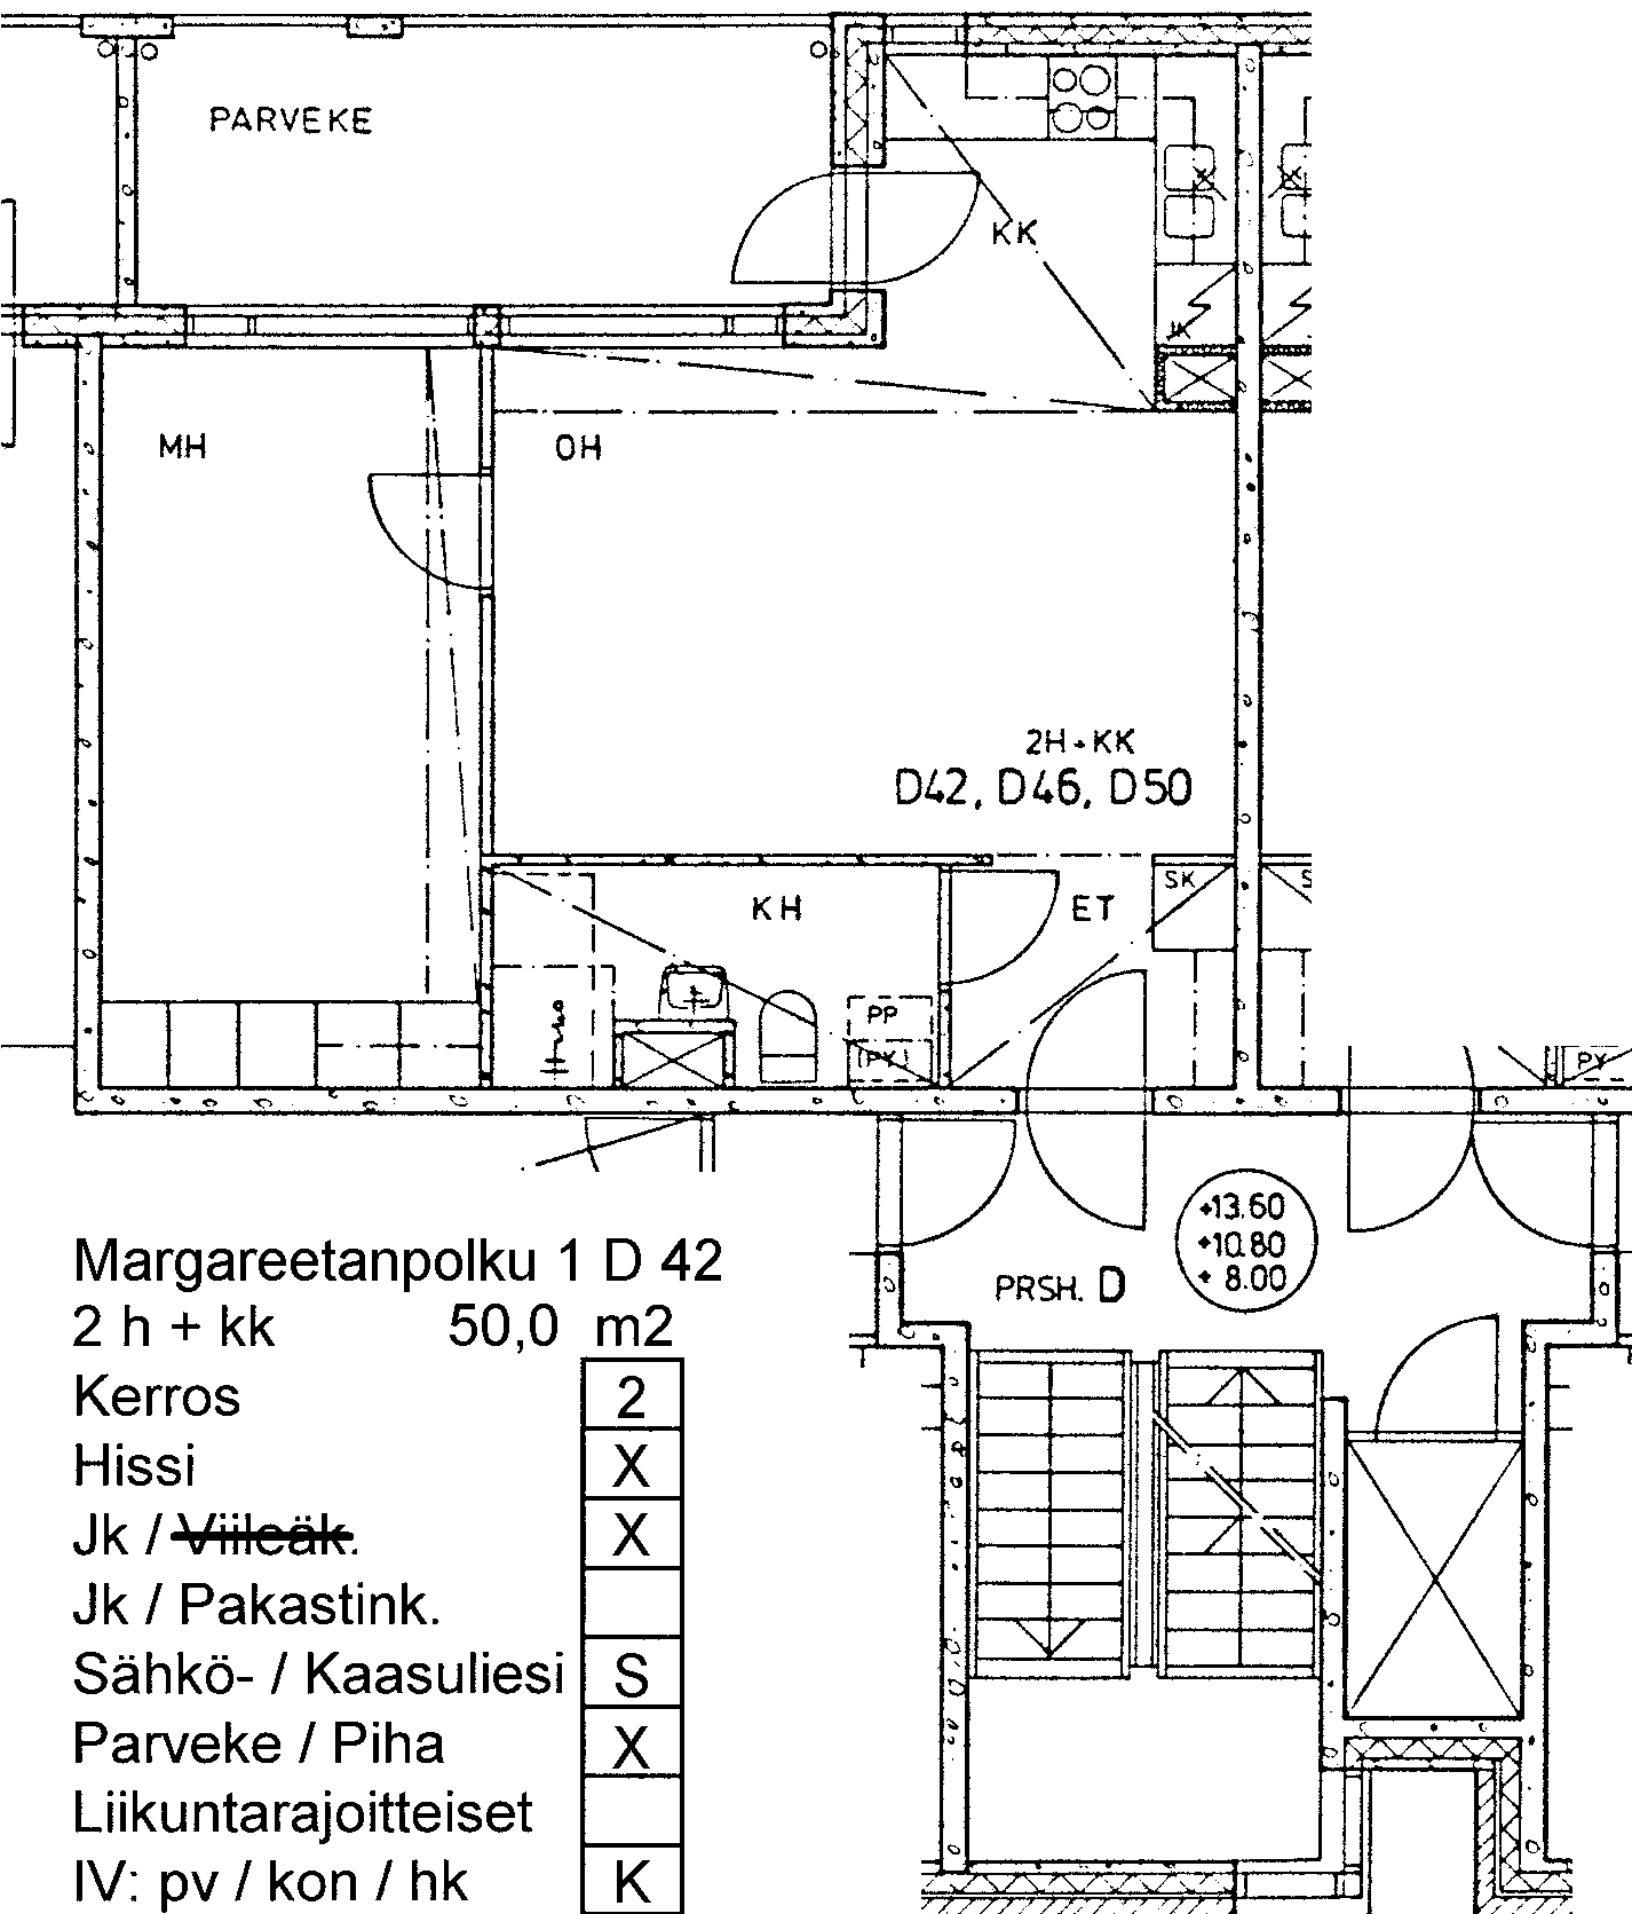

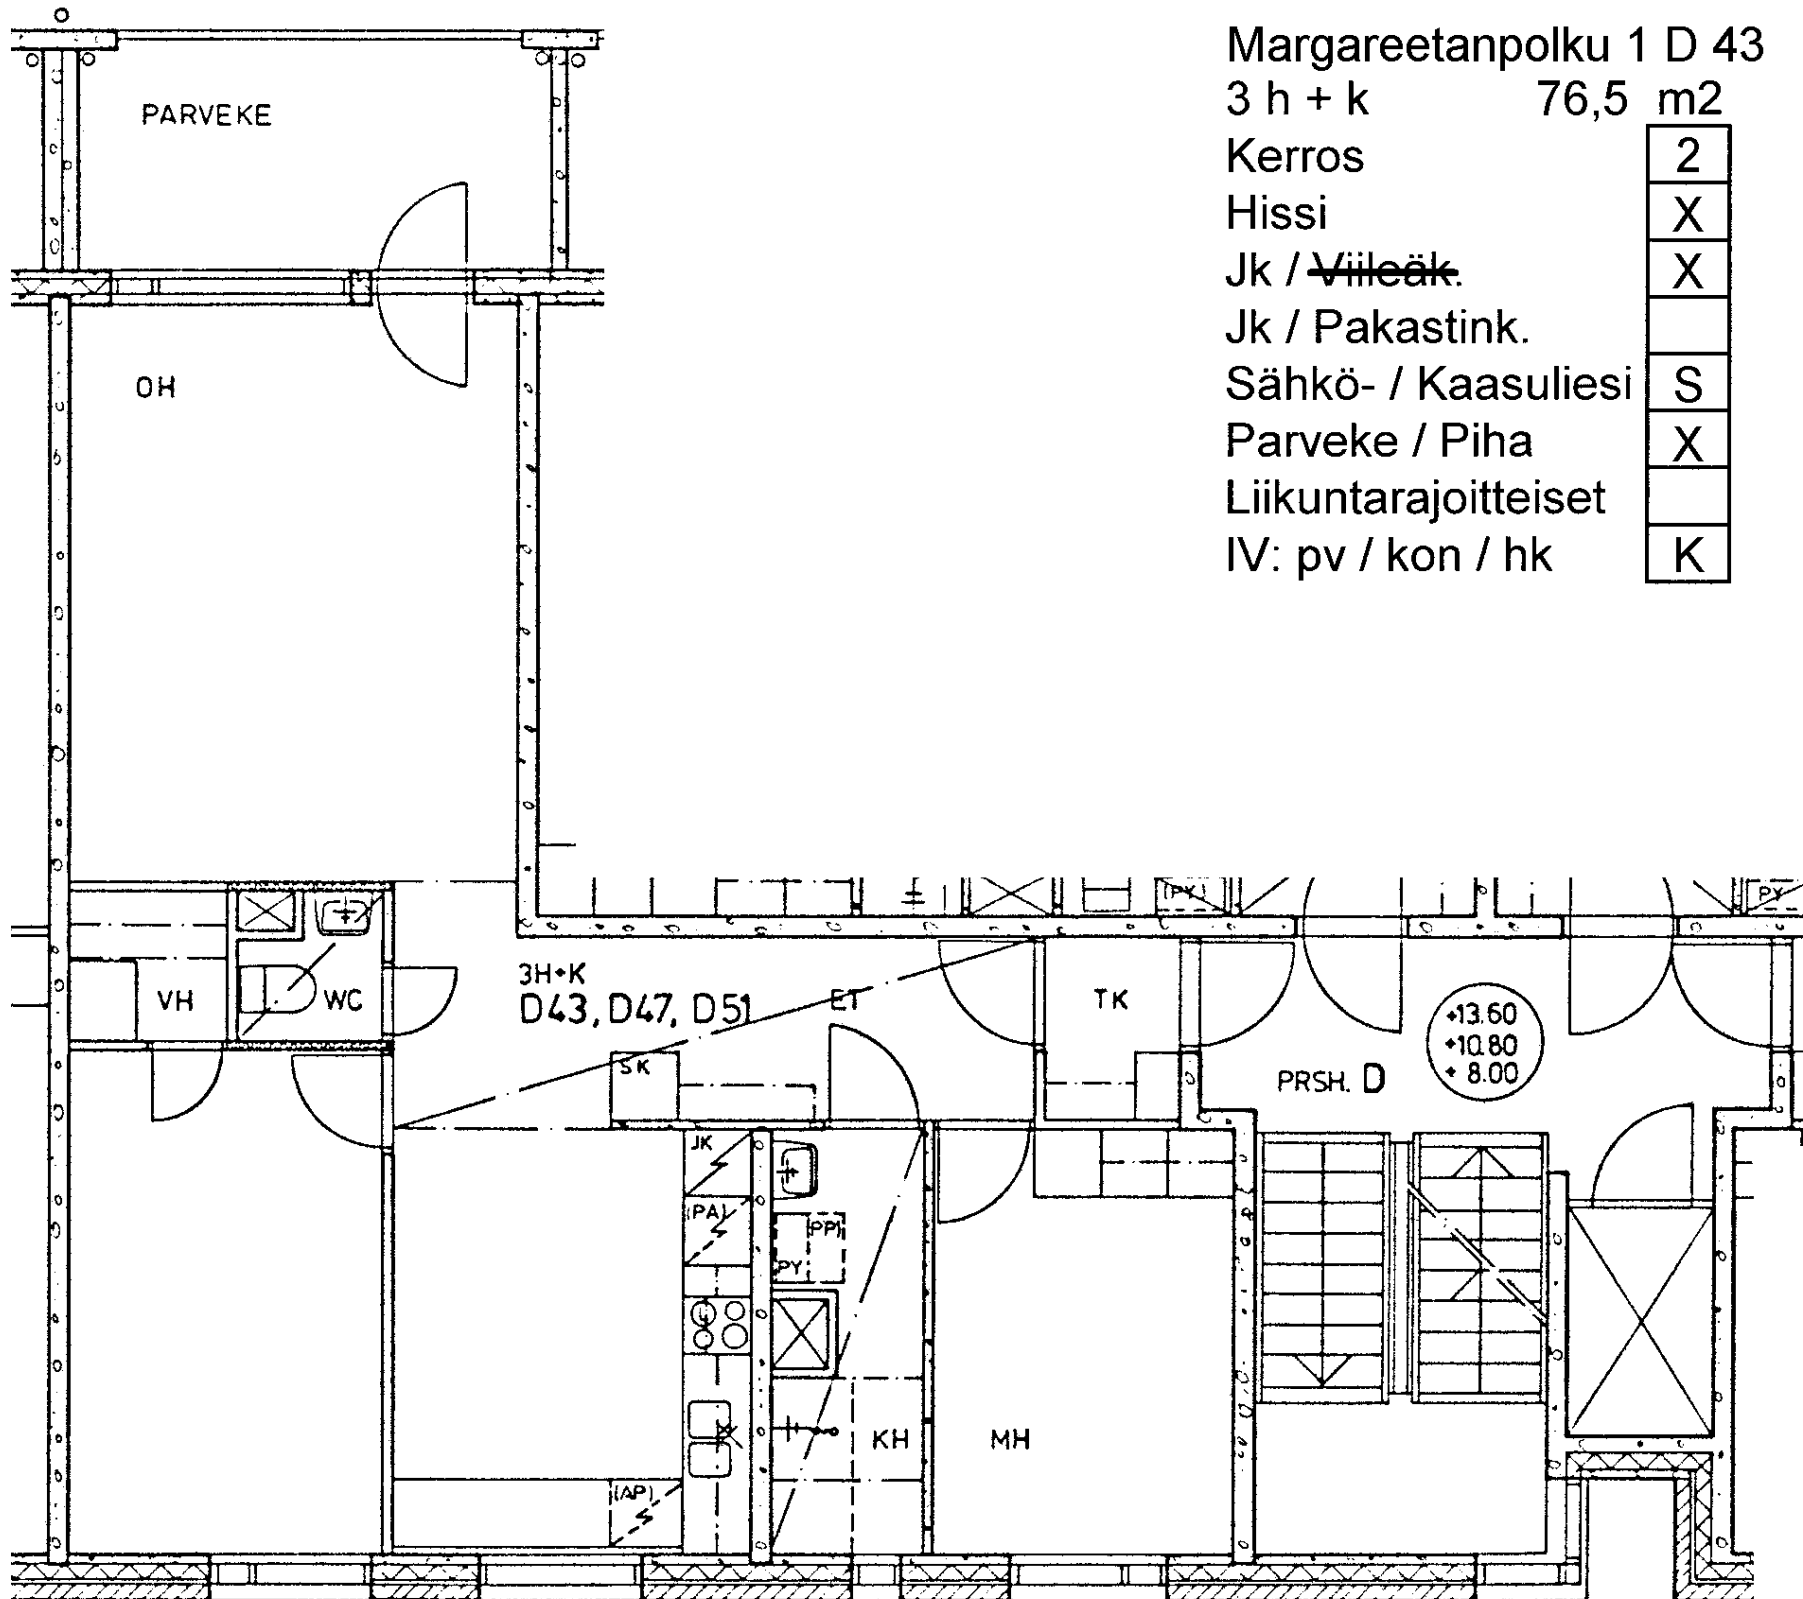

Margareetanpolku 1 D 43

3 h + k 76,5 m²

Kerros 2

Hissi X

Jk / ~~Vileäk.~~ X

Jk / Pakastink.

Sähkö- / Kaasuliesi S

Parveke / Piha X

Liikuntarajoitteiset

IV: pv / kon / hk K

Margareetanpolku 1 D 44

3 h + k 76,5 m²

Kerros

3

Hissi

X

Jk / ~~Vileäk.~~

X

Jk / Pakastink.

Sähkö- / Kaasuliesi

S


Parveke / Piha


X


Liikuntarajoitteiset


IV: pv / kon / hk

K

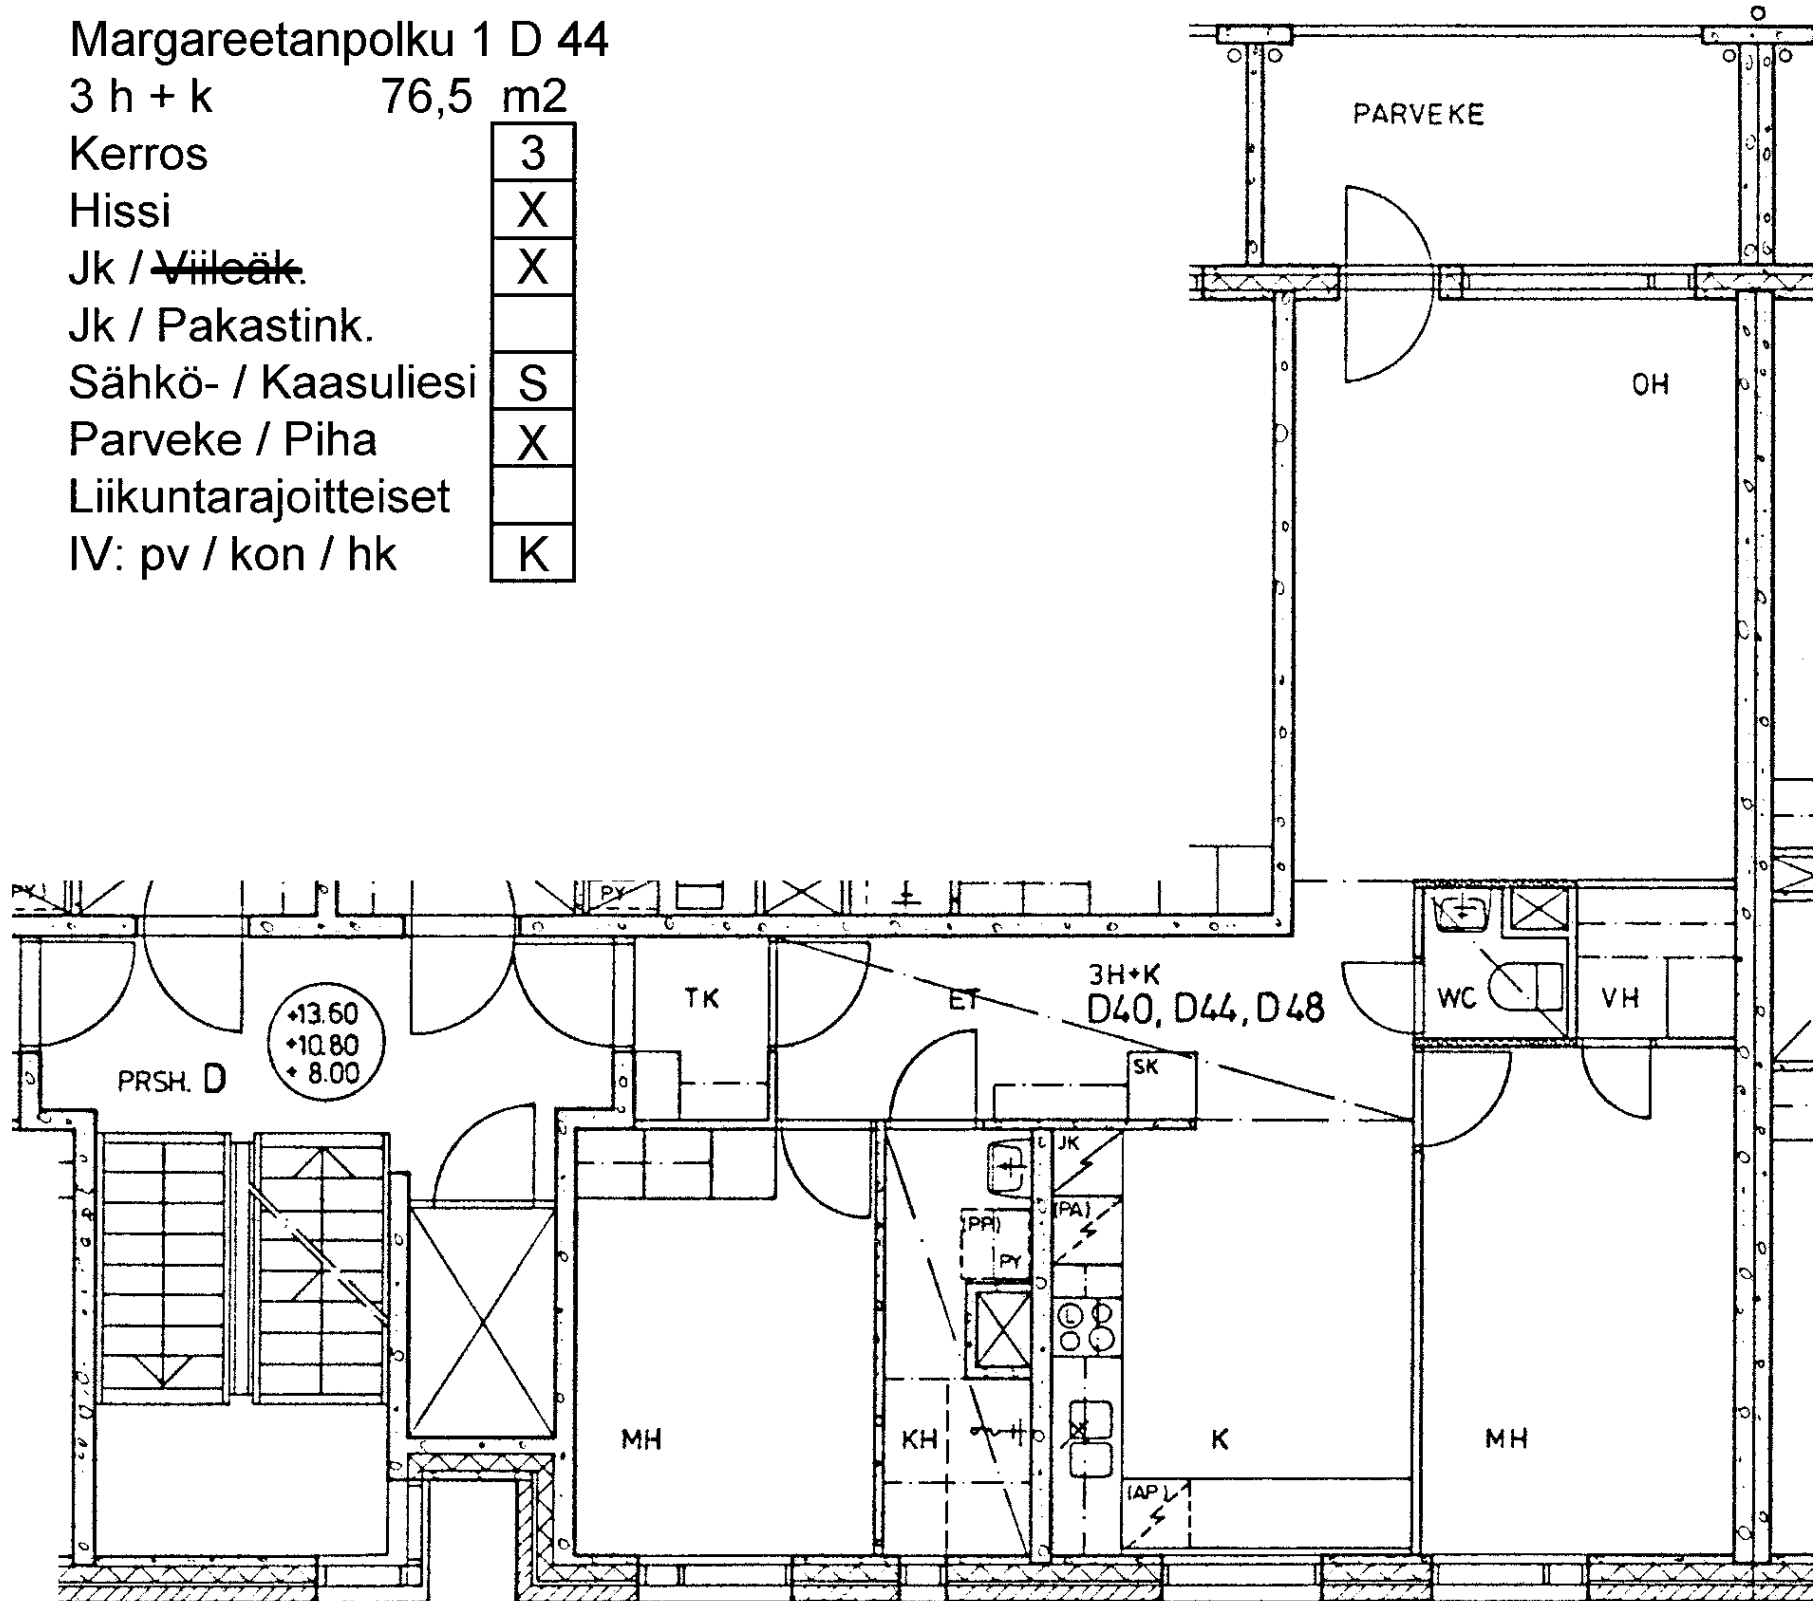

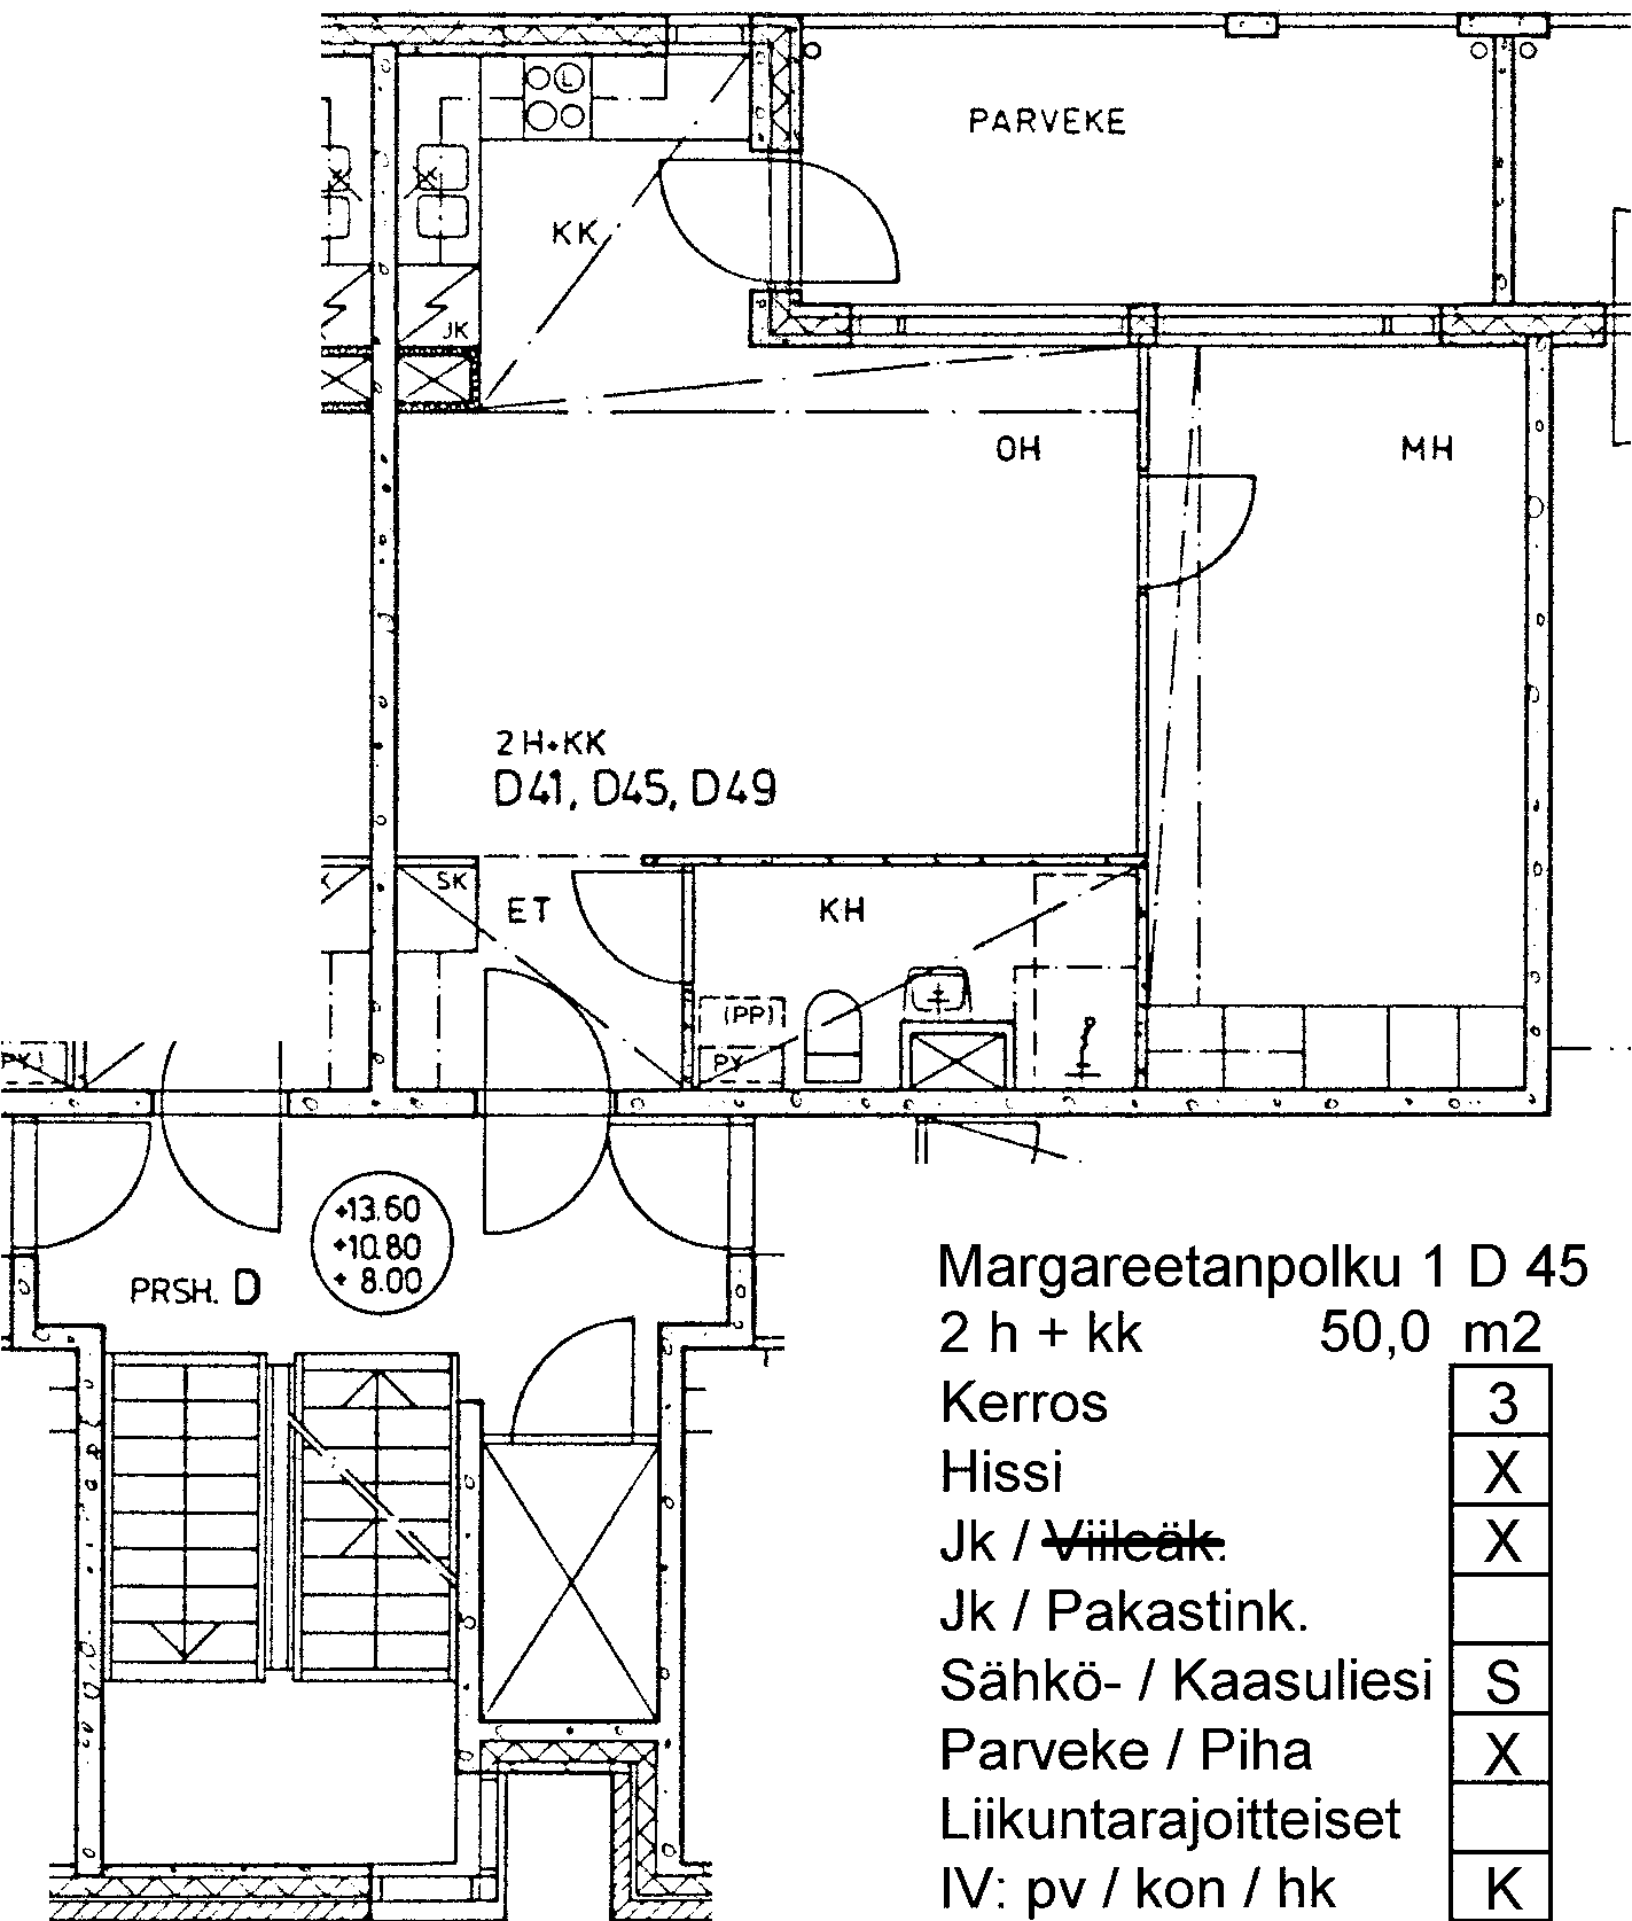

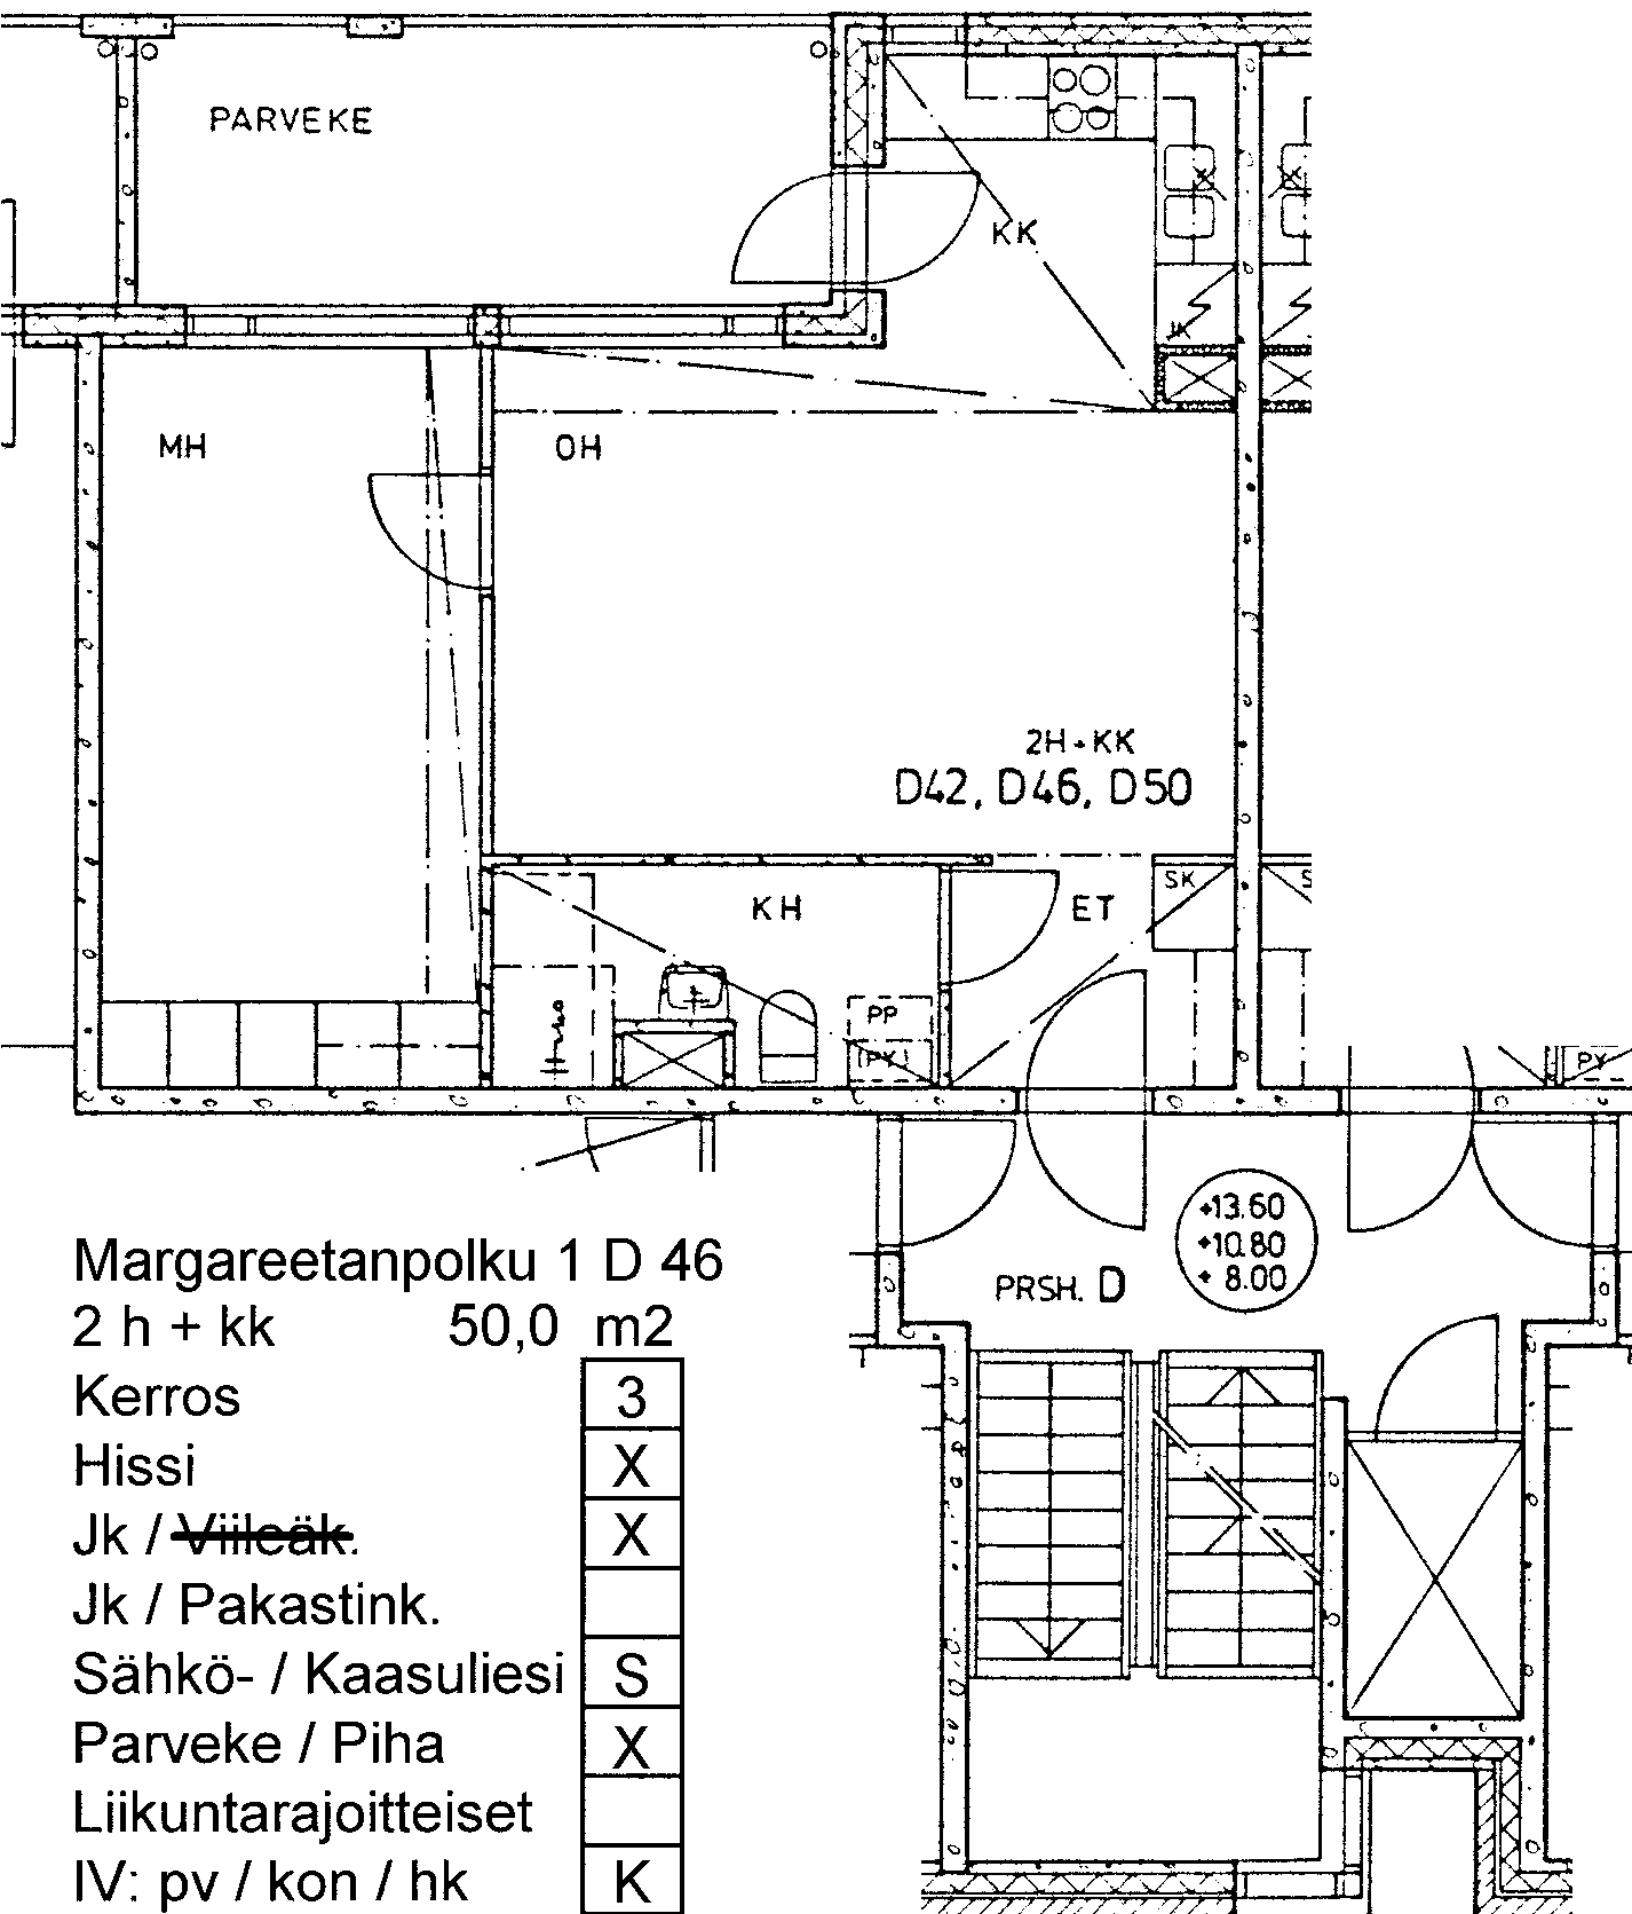

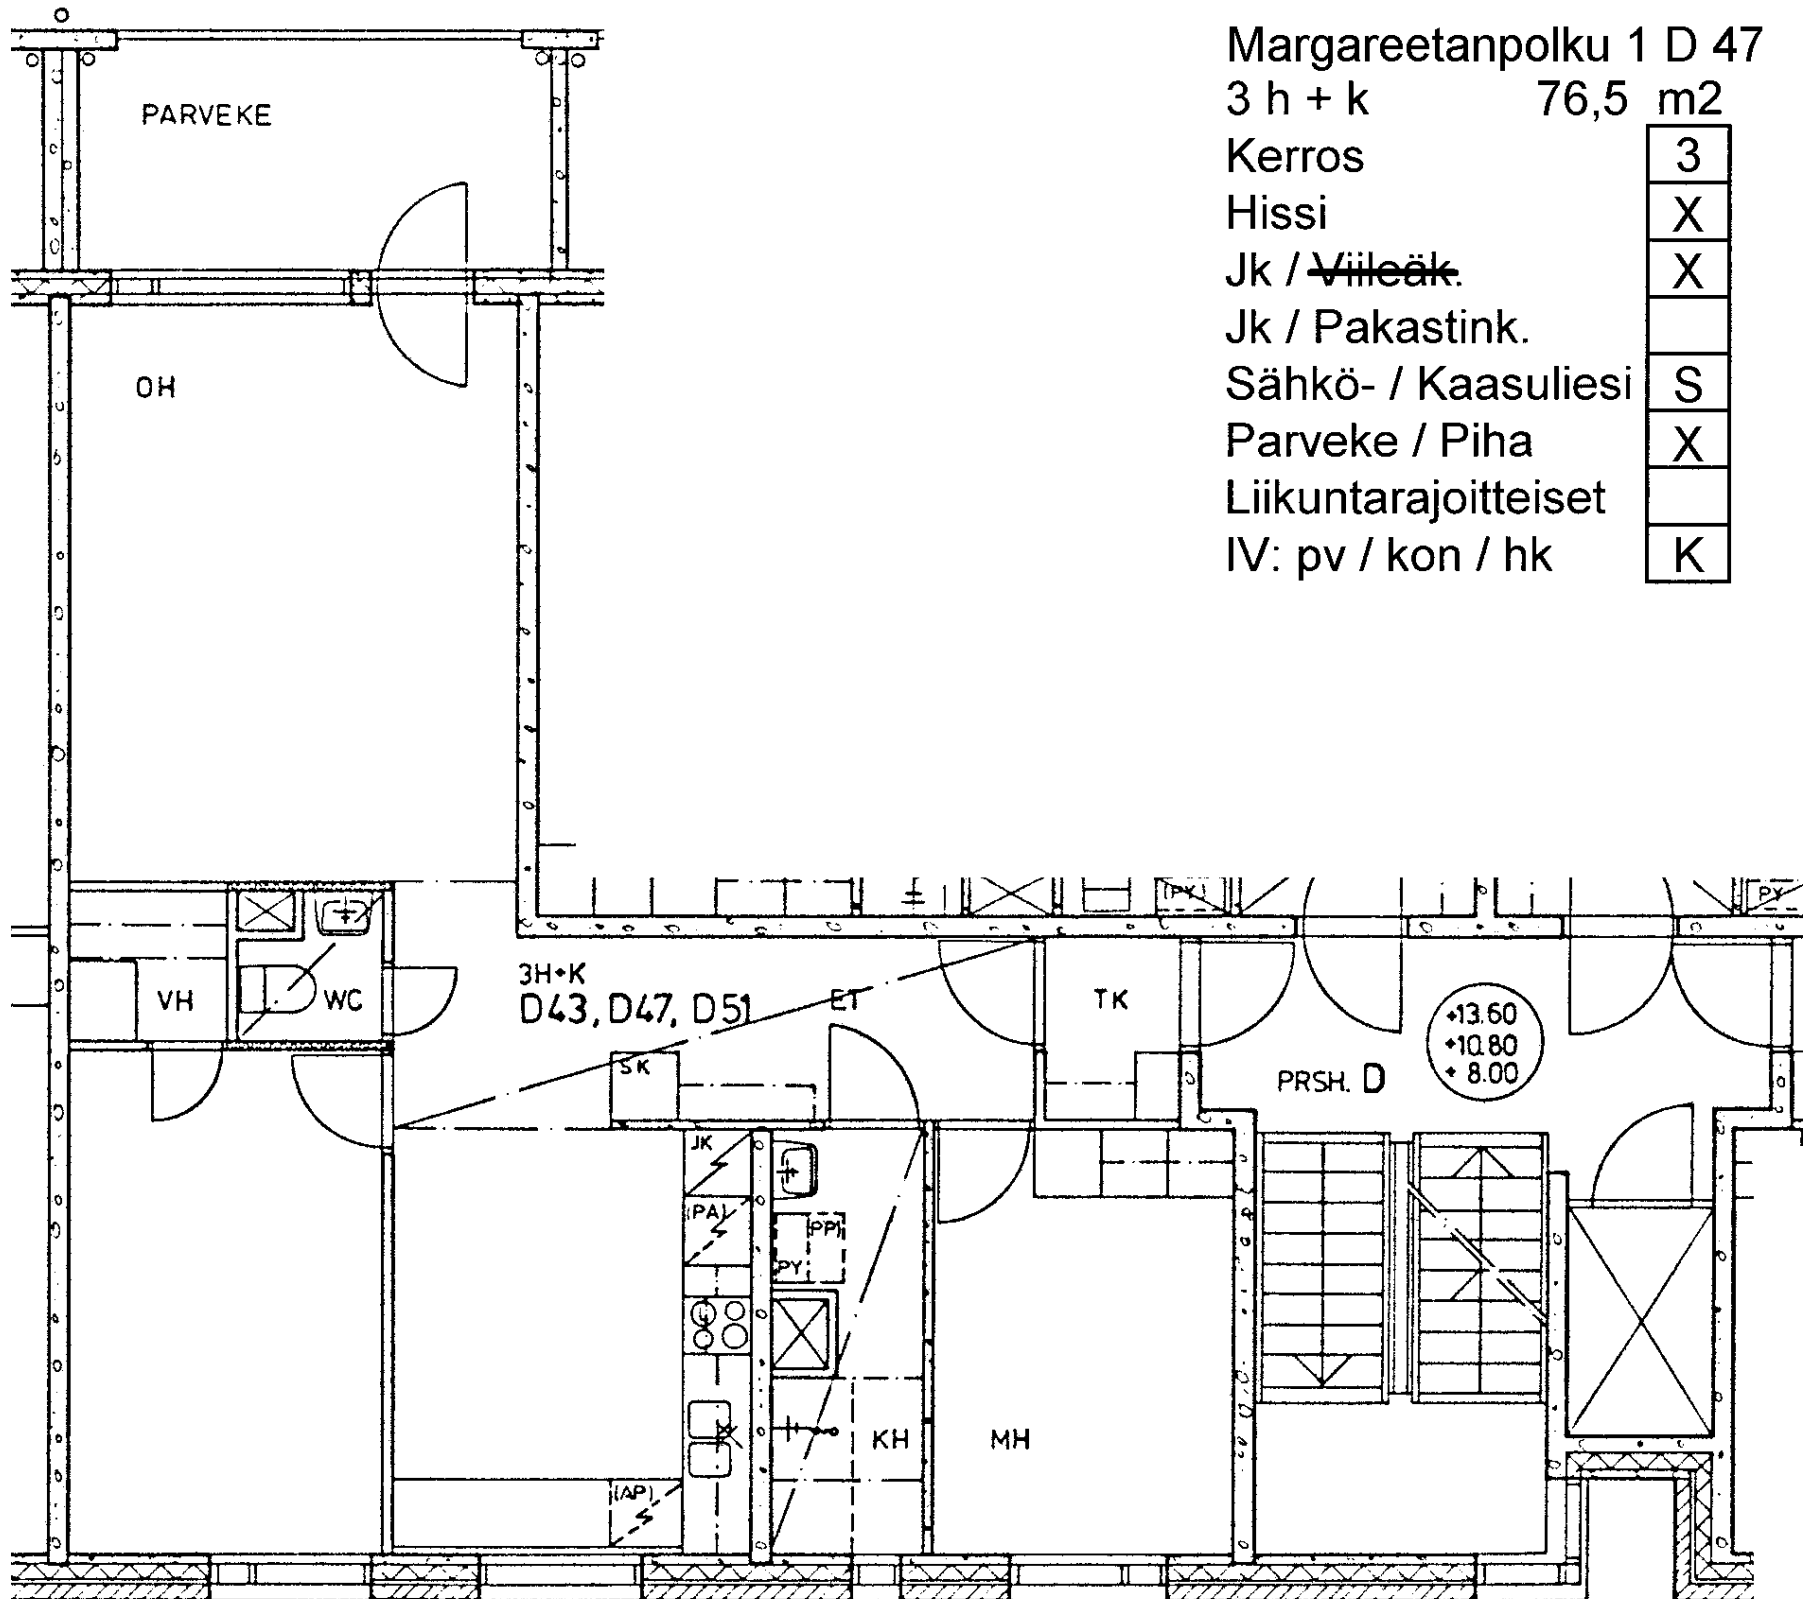

Margareetanpolku 1 D 47

3 h + k 76,5 m2

Kerros 3

Hissi X

Jk / ~~Vileäk.~~ X

Jk / Pakastink.

Sähkö- / Kaasuliesi S

Parveke / Piha X

Liikuntarajoitteiset

IV: pv / kon / hk K

Margareetanpolku 1 D 48

3 h + k 76,5 m²

Kerros 4

Hissi X

Jk / ~~Vileäk.~~ X


Jk / Pakastink.


Sähkö- / Kaasuliesi S


Parveke / Piha X


Liikuntarajoitteiset

IV: pv / kon / hk K

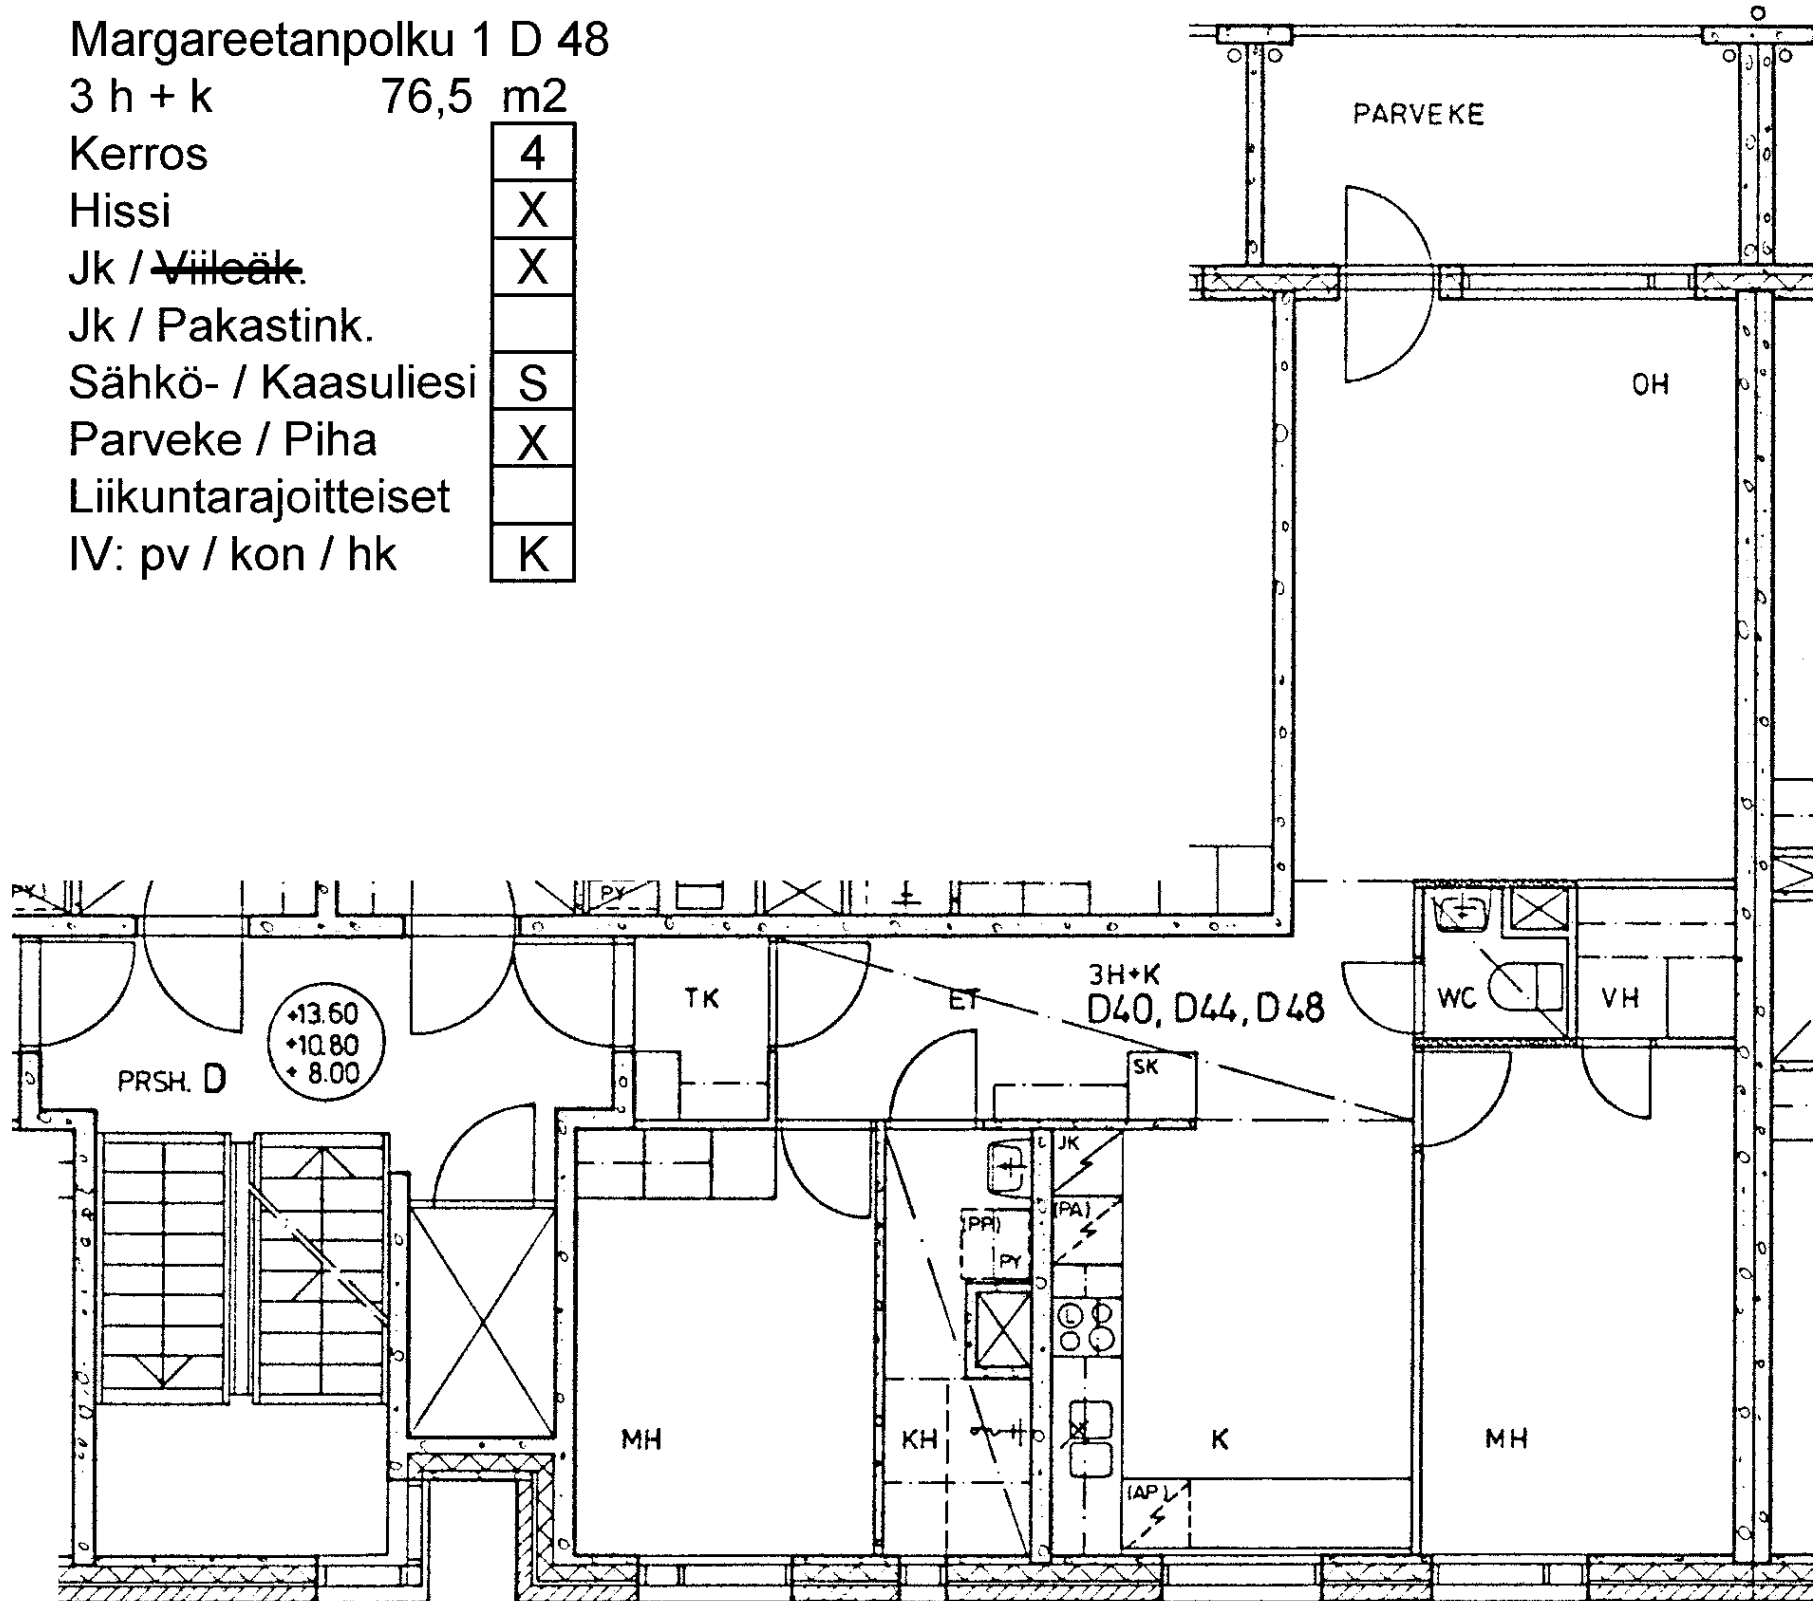

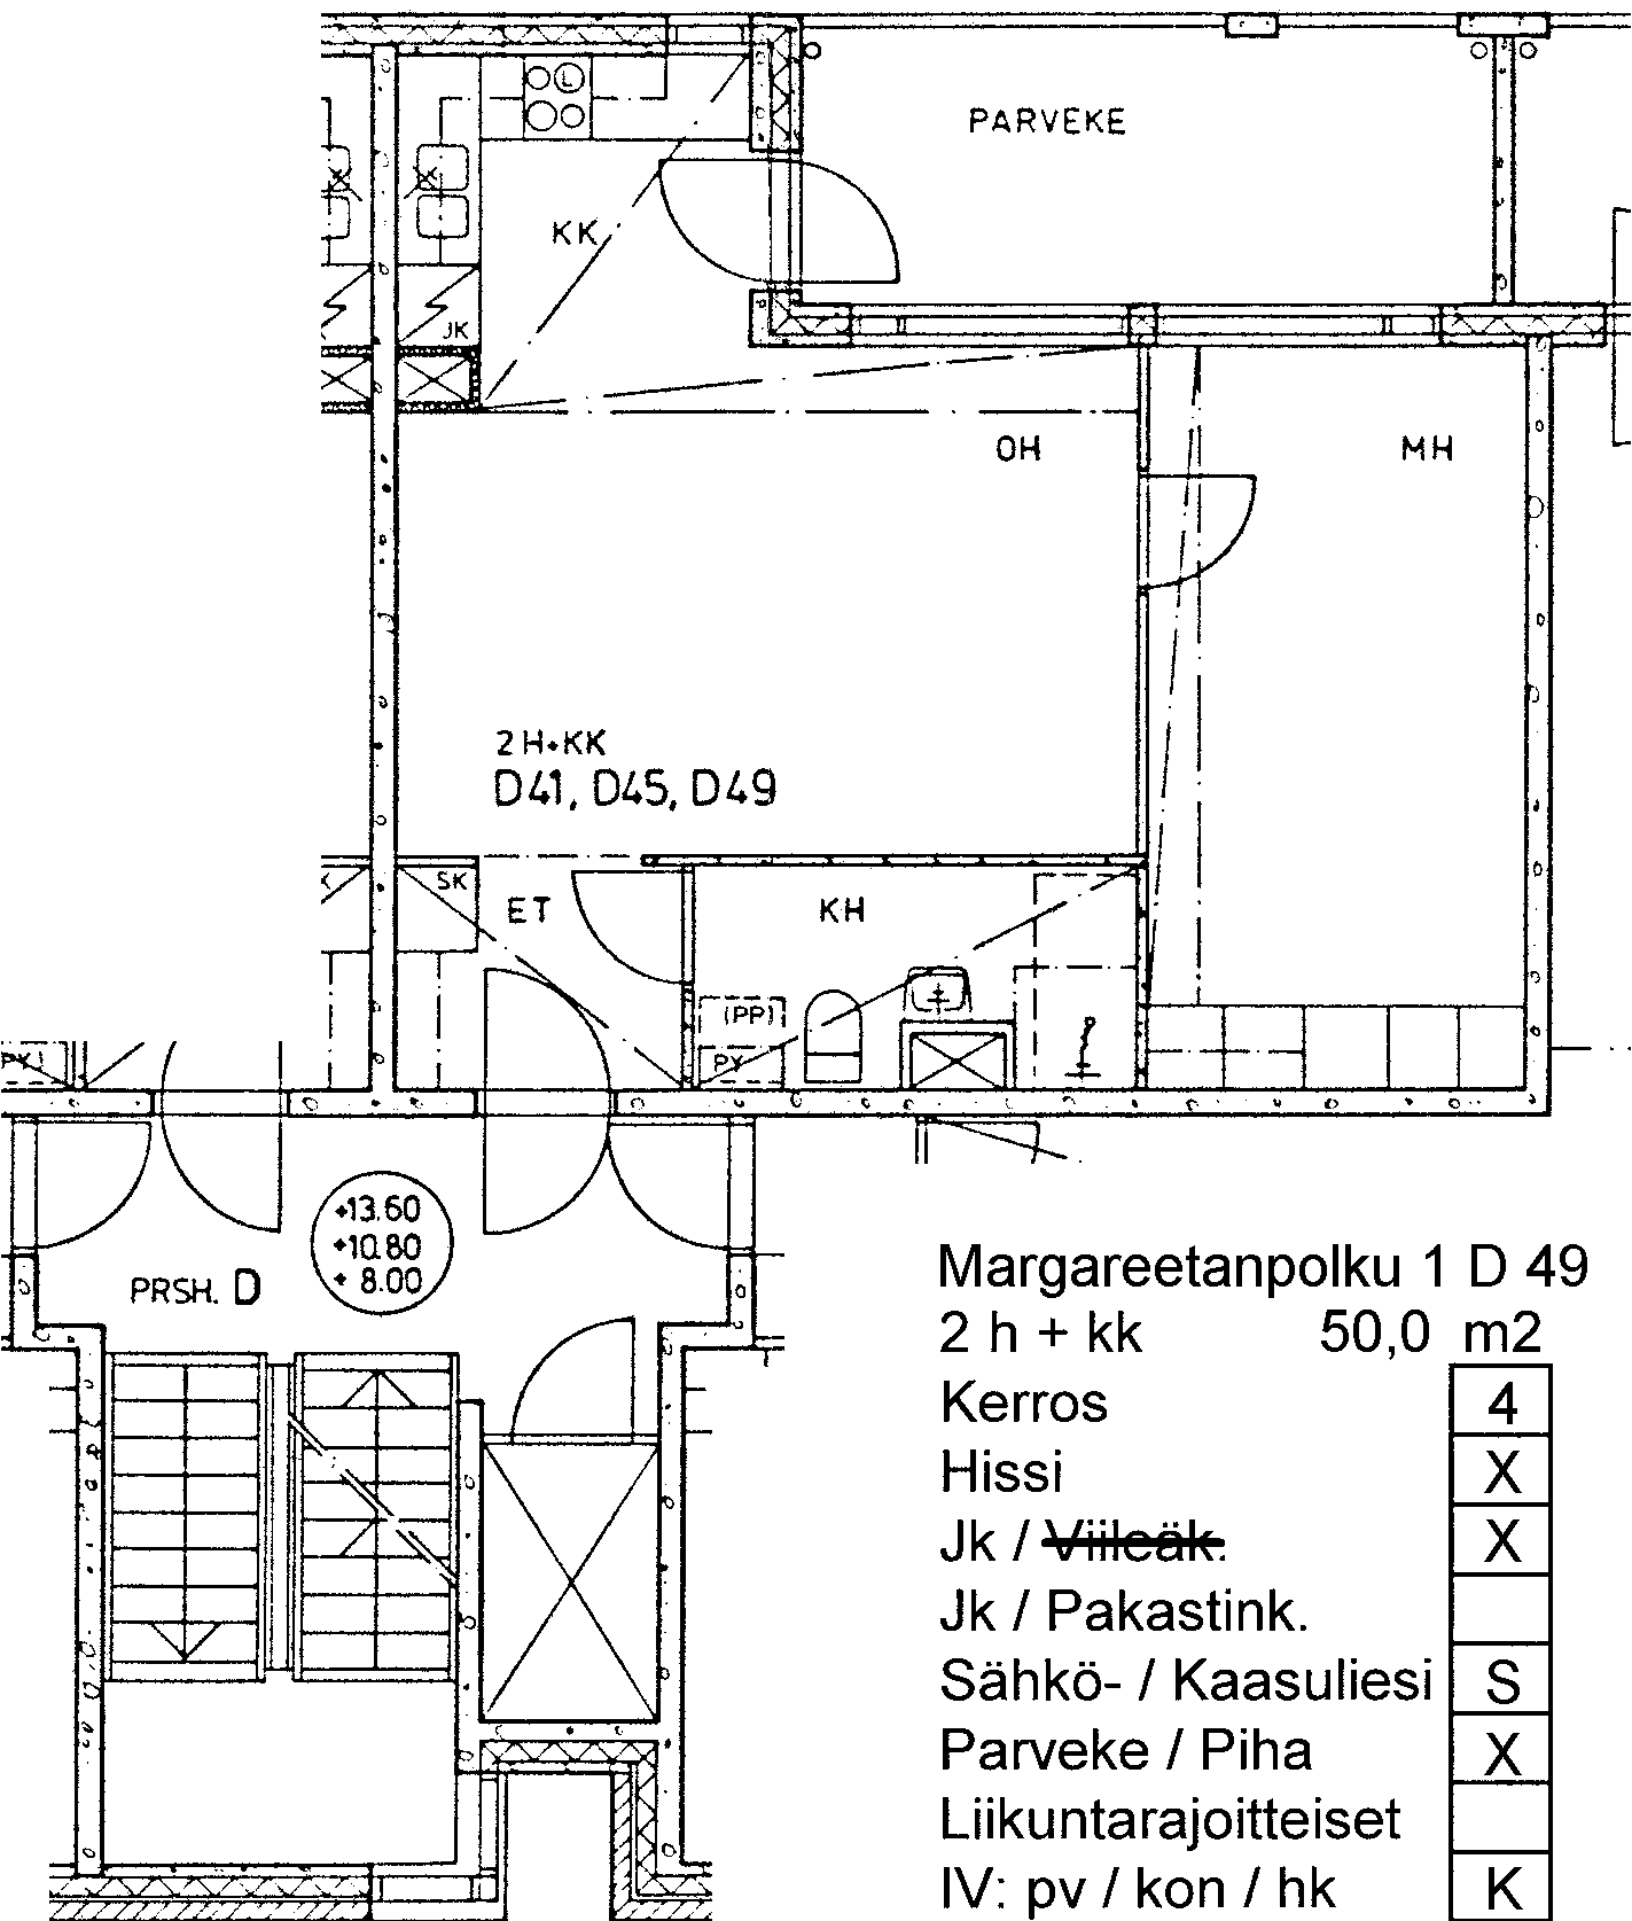

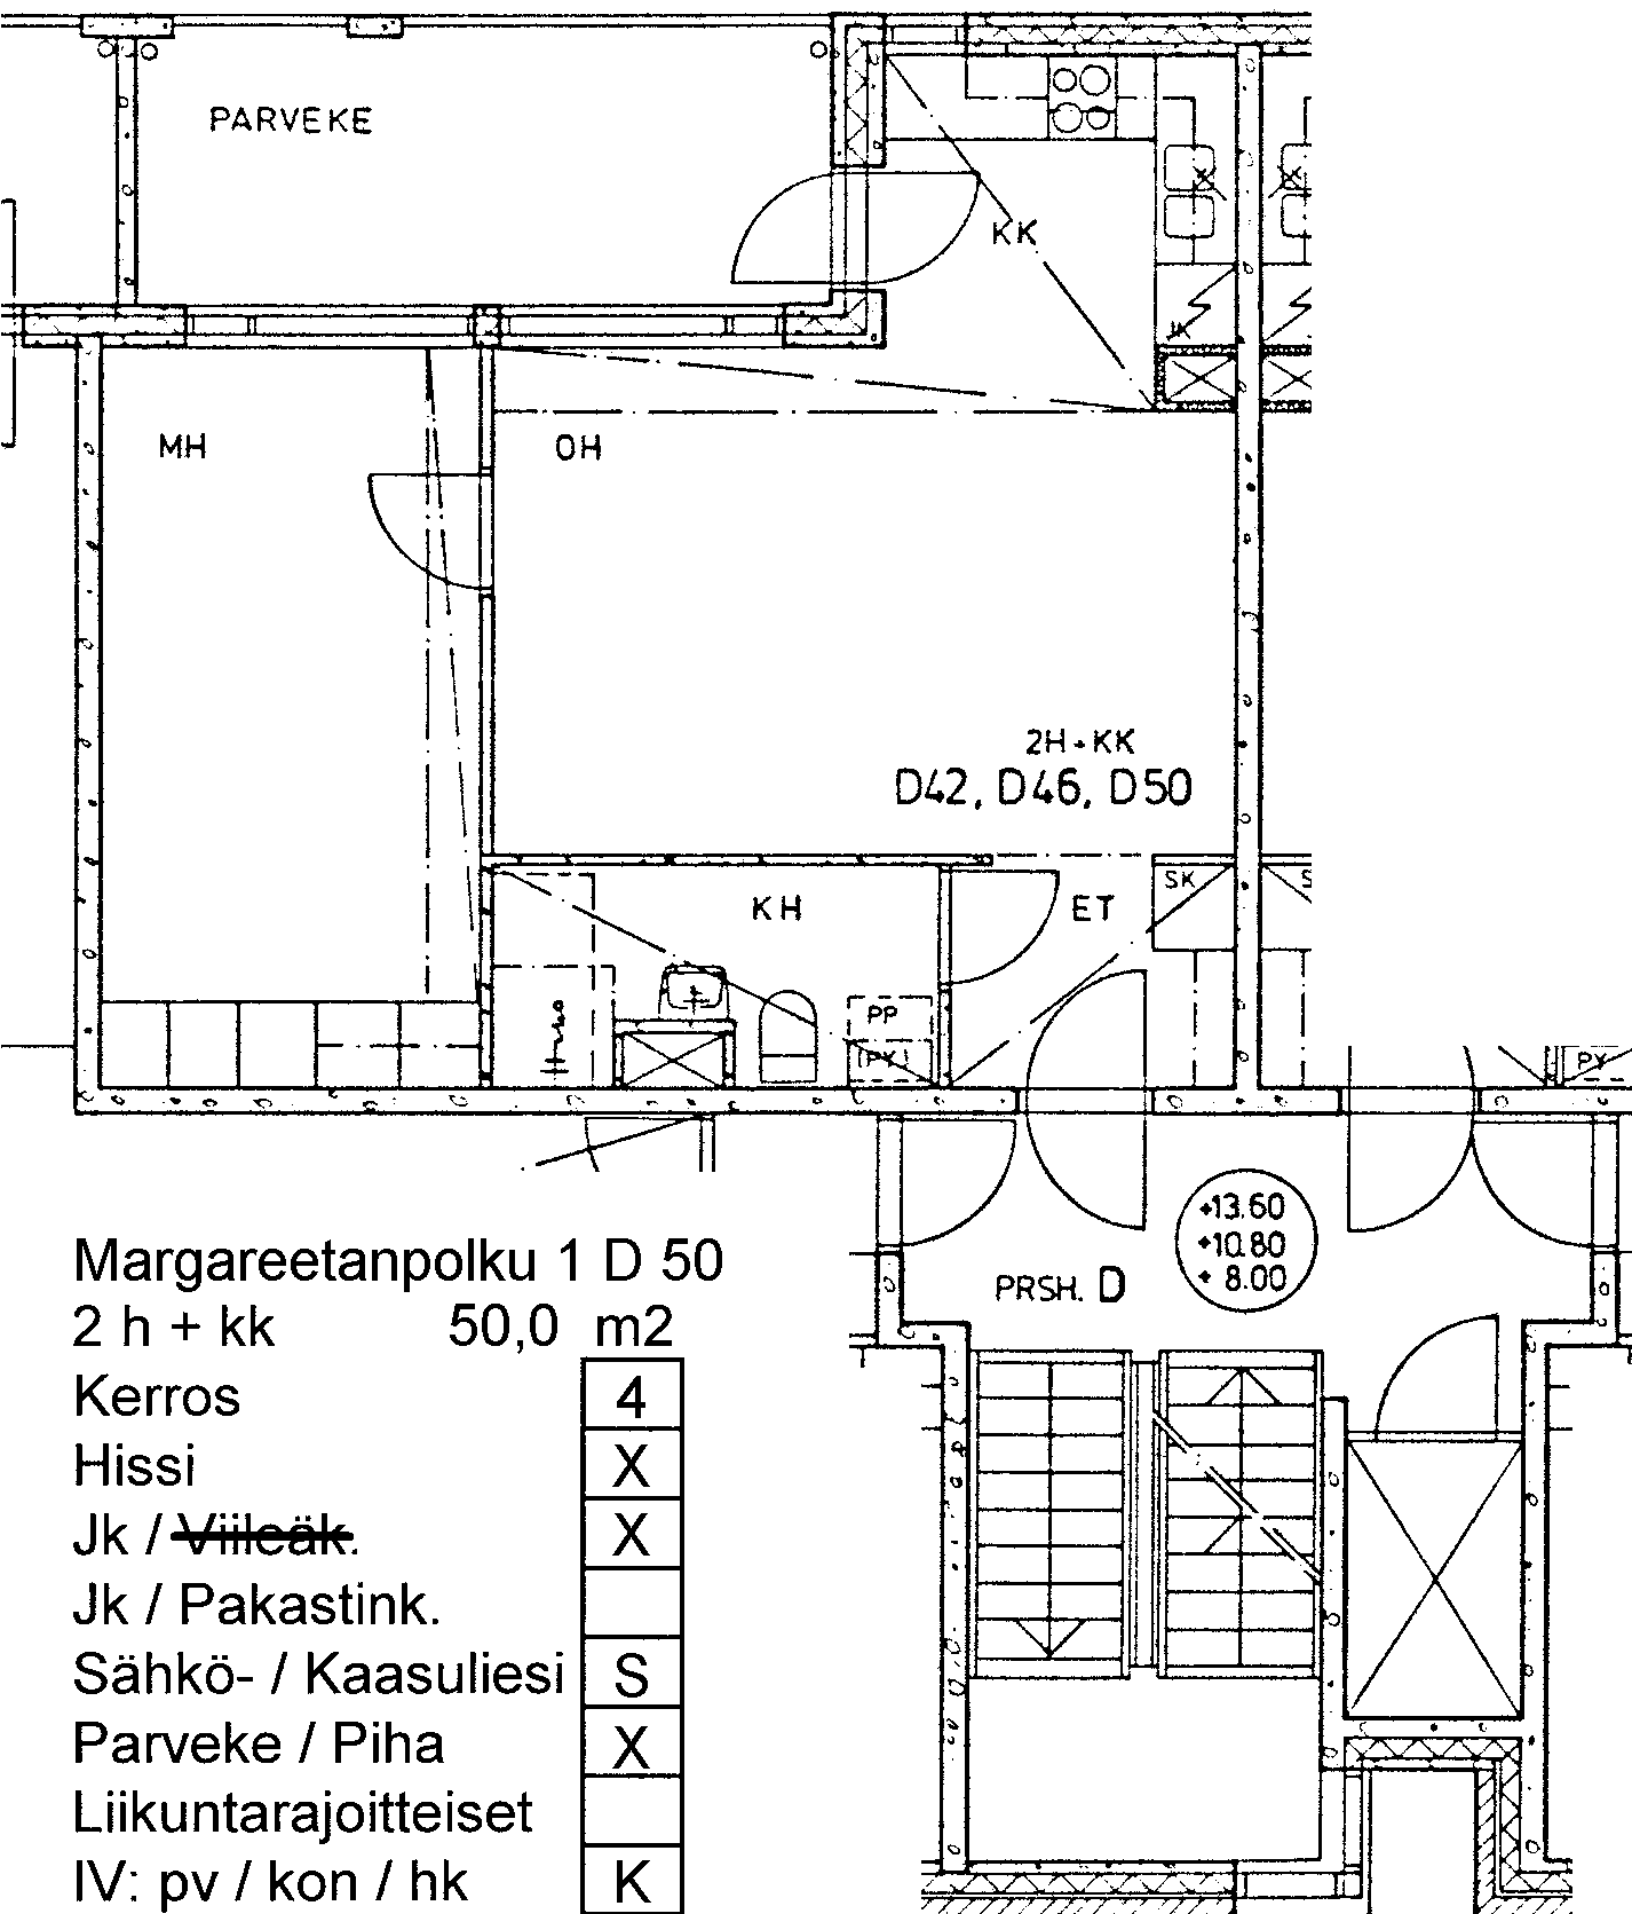

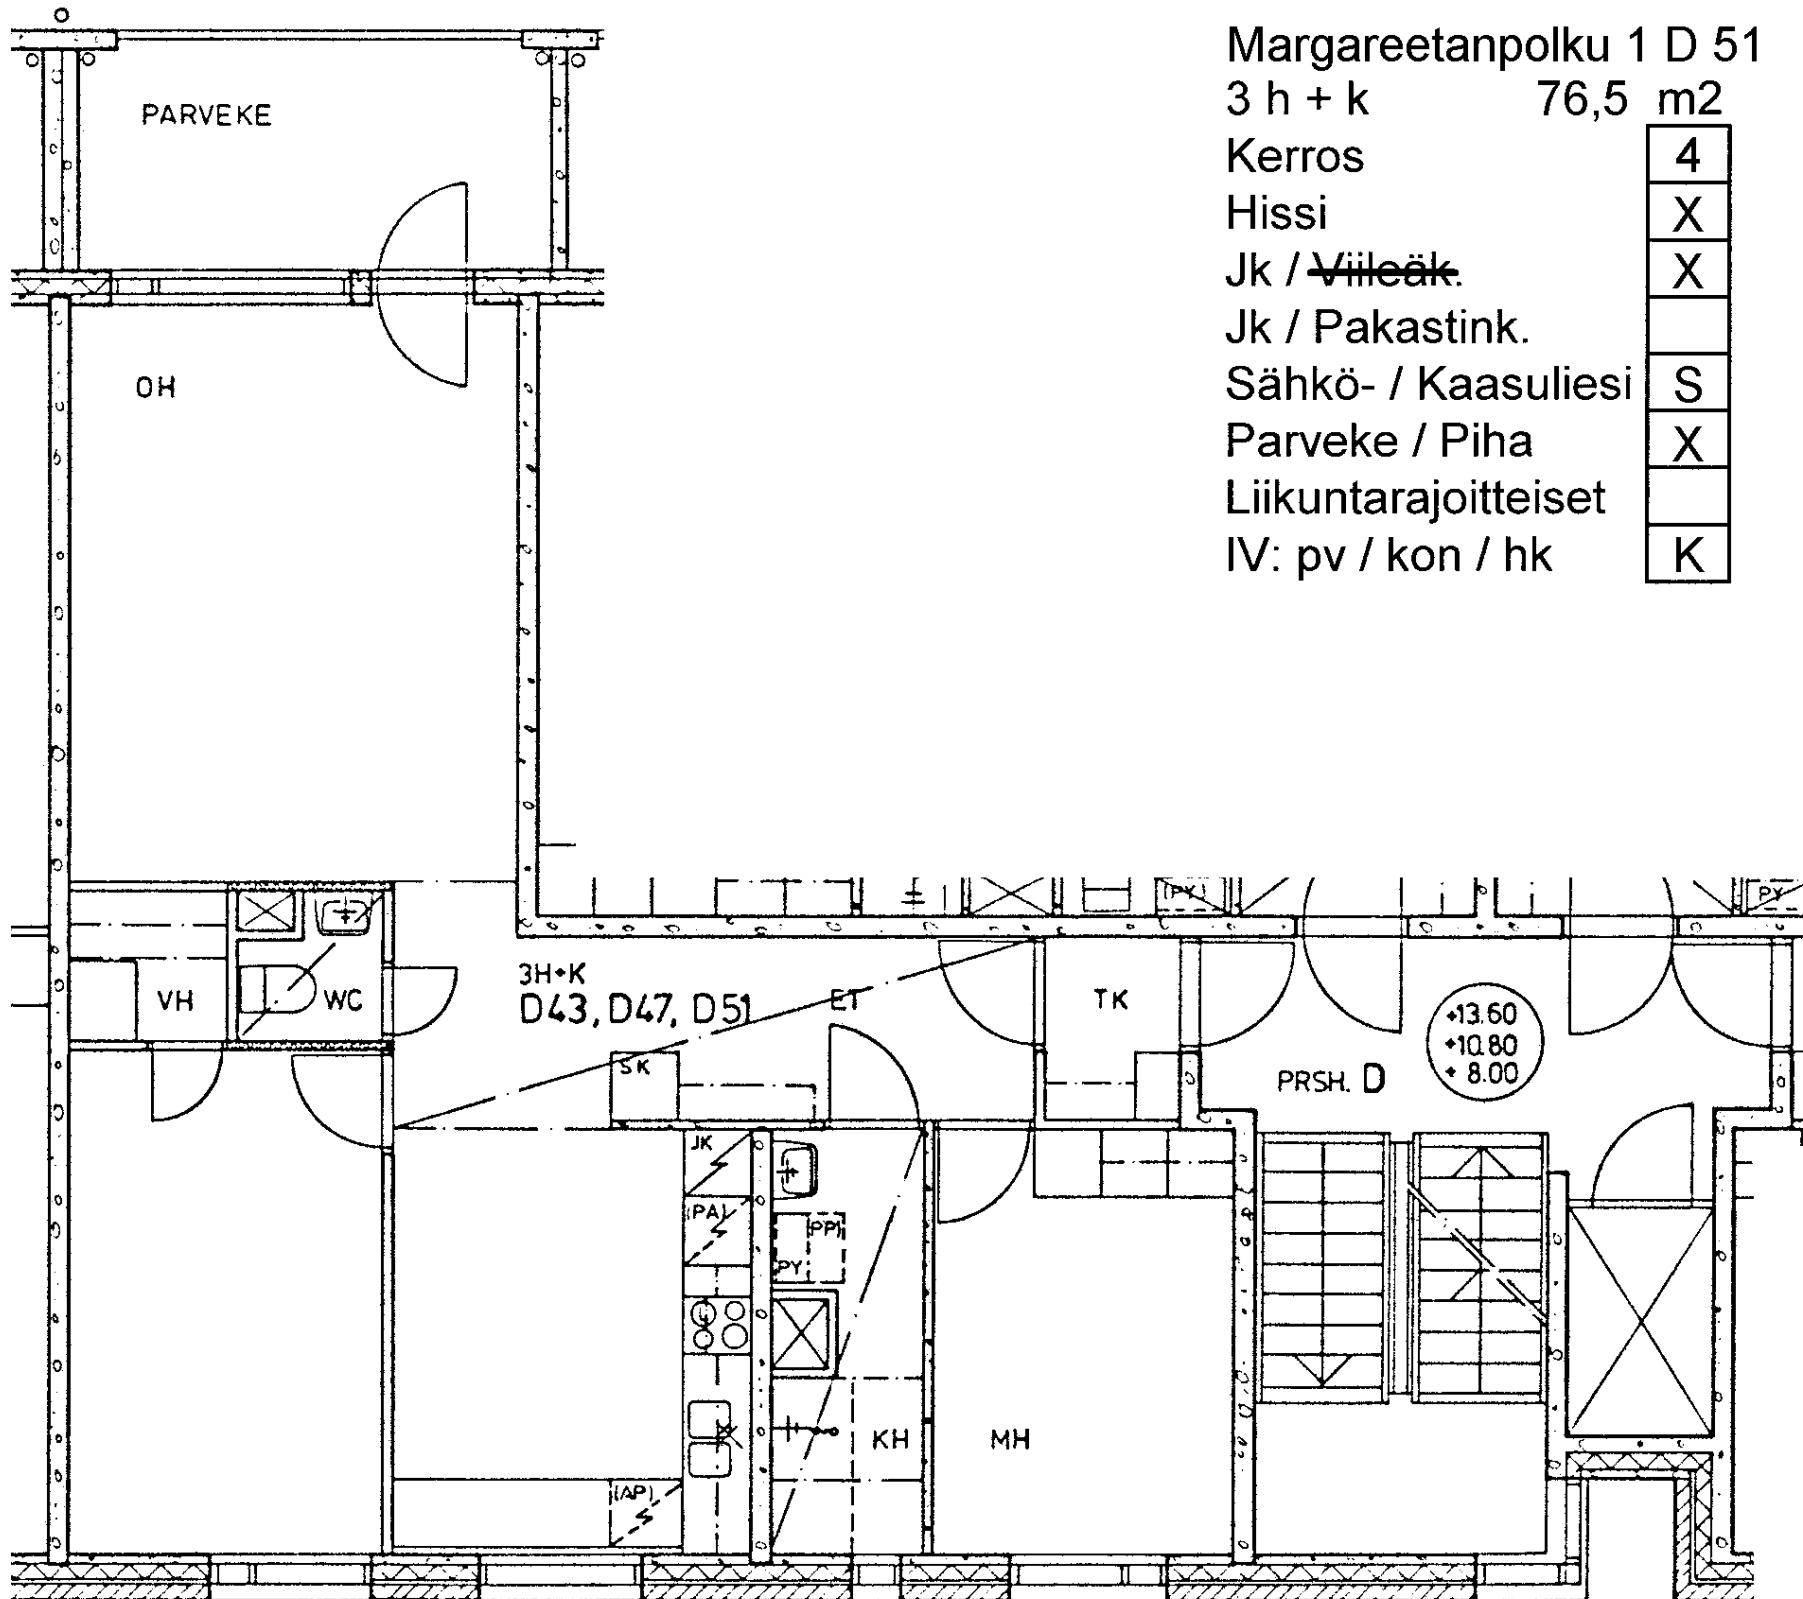

Margareetanpolku 1 D 51

3 h + k 76,5 m²

Kerros 4

Hissi X

Jk / ~~Vileäk.~~ X

Jk / Pakastink.

Sähkö- / Kaasuliesi S

Parveke / Piha X

Liikuntarajoitteiset

IV: pv / kon / hk K