


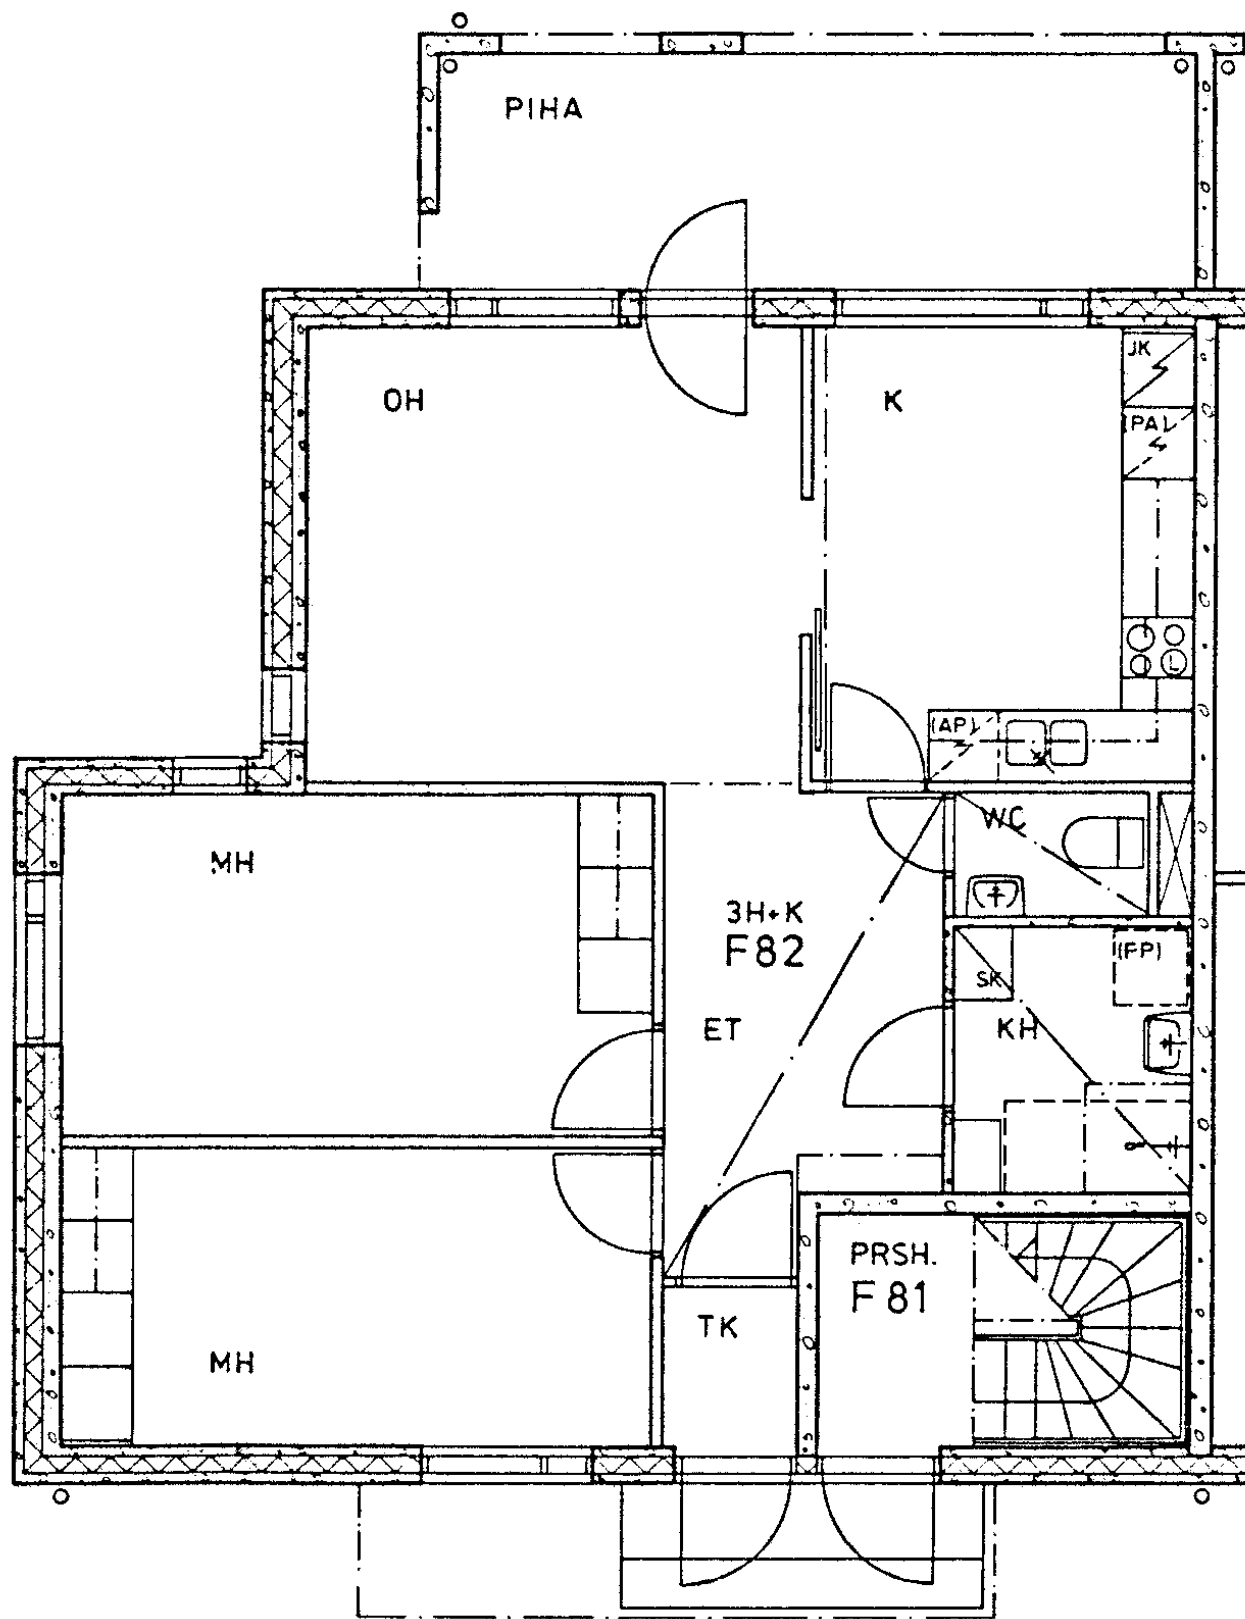

Margareetanpolku 1 F 82

3 h + k

71,0 m²

Kerros

1

Hissi

Jk / ~~Vileäk.~~

X

Jk / Pakastink.

Sähkö- / Kaasuliesi

S


Parveke / Piha

X

Liikuntarajoitteiset

IV: pv / kon / hk

K

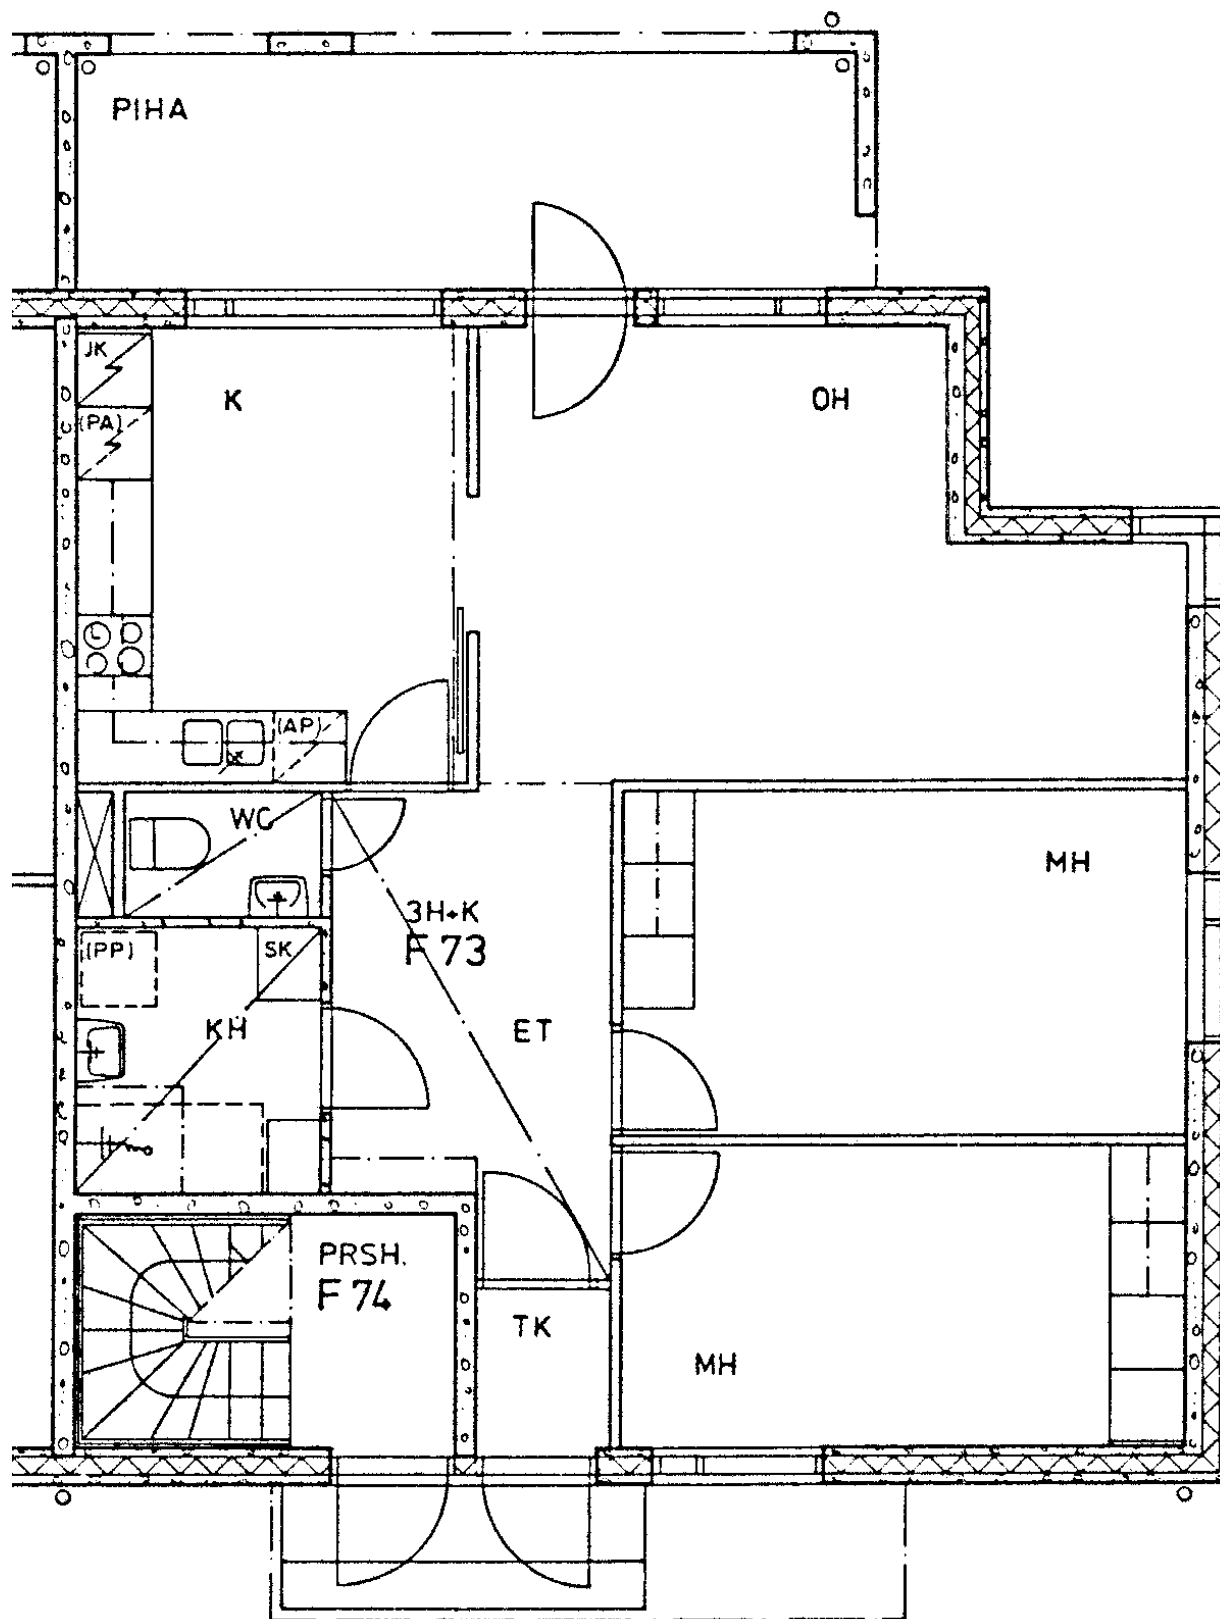

Margareetanpolku 1 F 73

3 h + k

73,5 m²

Kerros

1

Hissi

Jk / ~~Villeäk.~~

X

Jk / Pakastink.

Sähkö- / Kaasuliesi

S


Parveke / Piha

X

Liikuntarajoitteiset

IV: pv / kon / hk

K

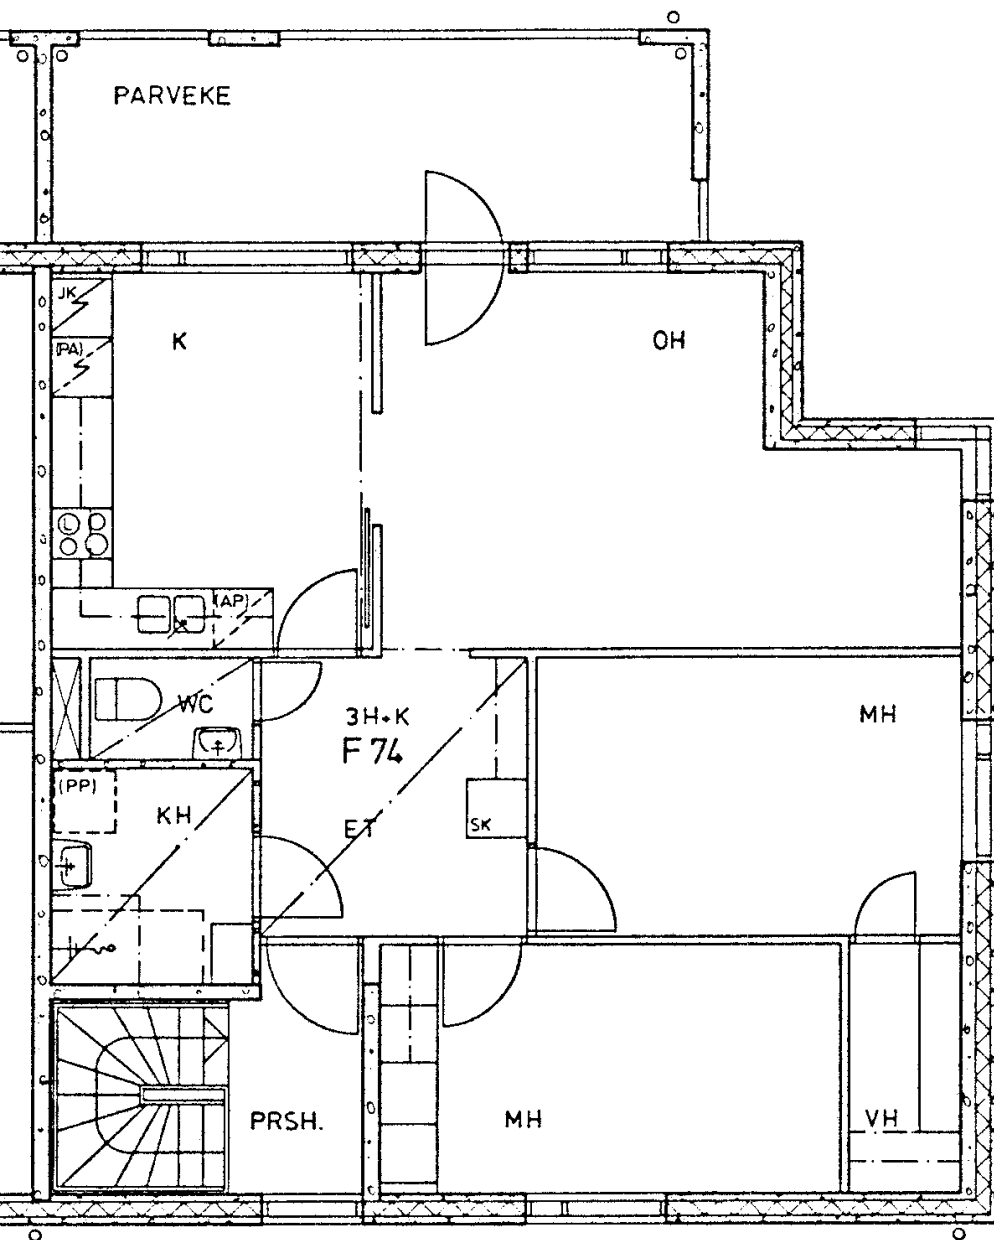

Margareetanpolku 1 F 74

3 h + k 82,0 m²

Kerros

2

Hissi

Jk / ~~Villeäk.~~

X

Jk / Pakastink.

Sähkö- / Kaasuliesi

S


Parveke / Piha

X

Liikuntarajoitteiset

IV: pv / kon / hk

K

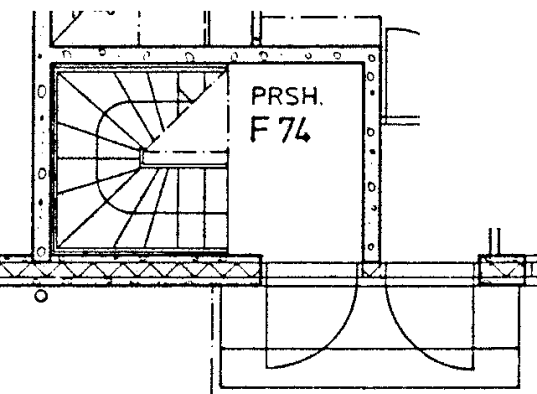

Margareetanpolku 1 F 75

2 h + kk 50,0 m²

Kerros

1

Hissi

Jk / ~~Vileäk.~~

X

Jk / Pakastink.

Sähkö- / Kaasuliesi

S


Parveke / Piha


X

Liikuntarajoitteiset

IV: pv / kon / hk

K

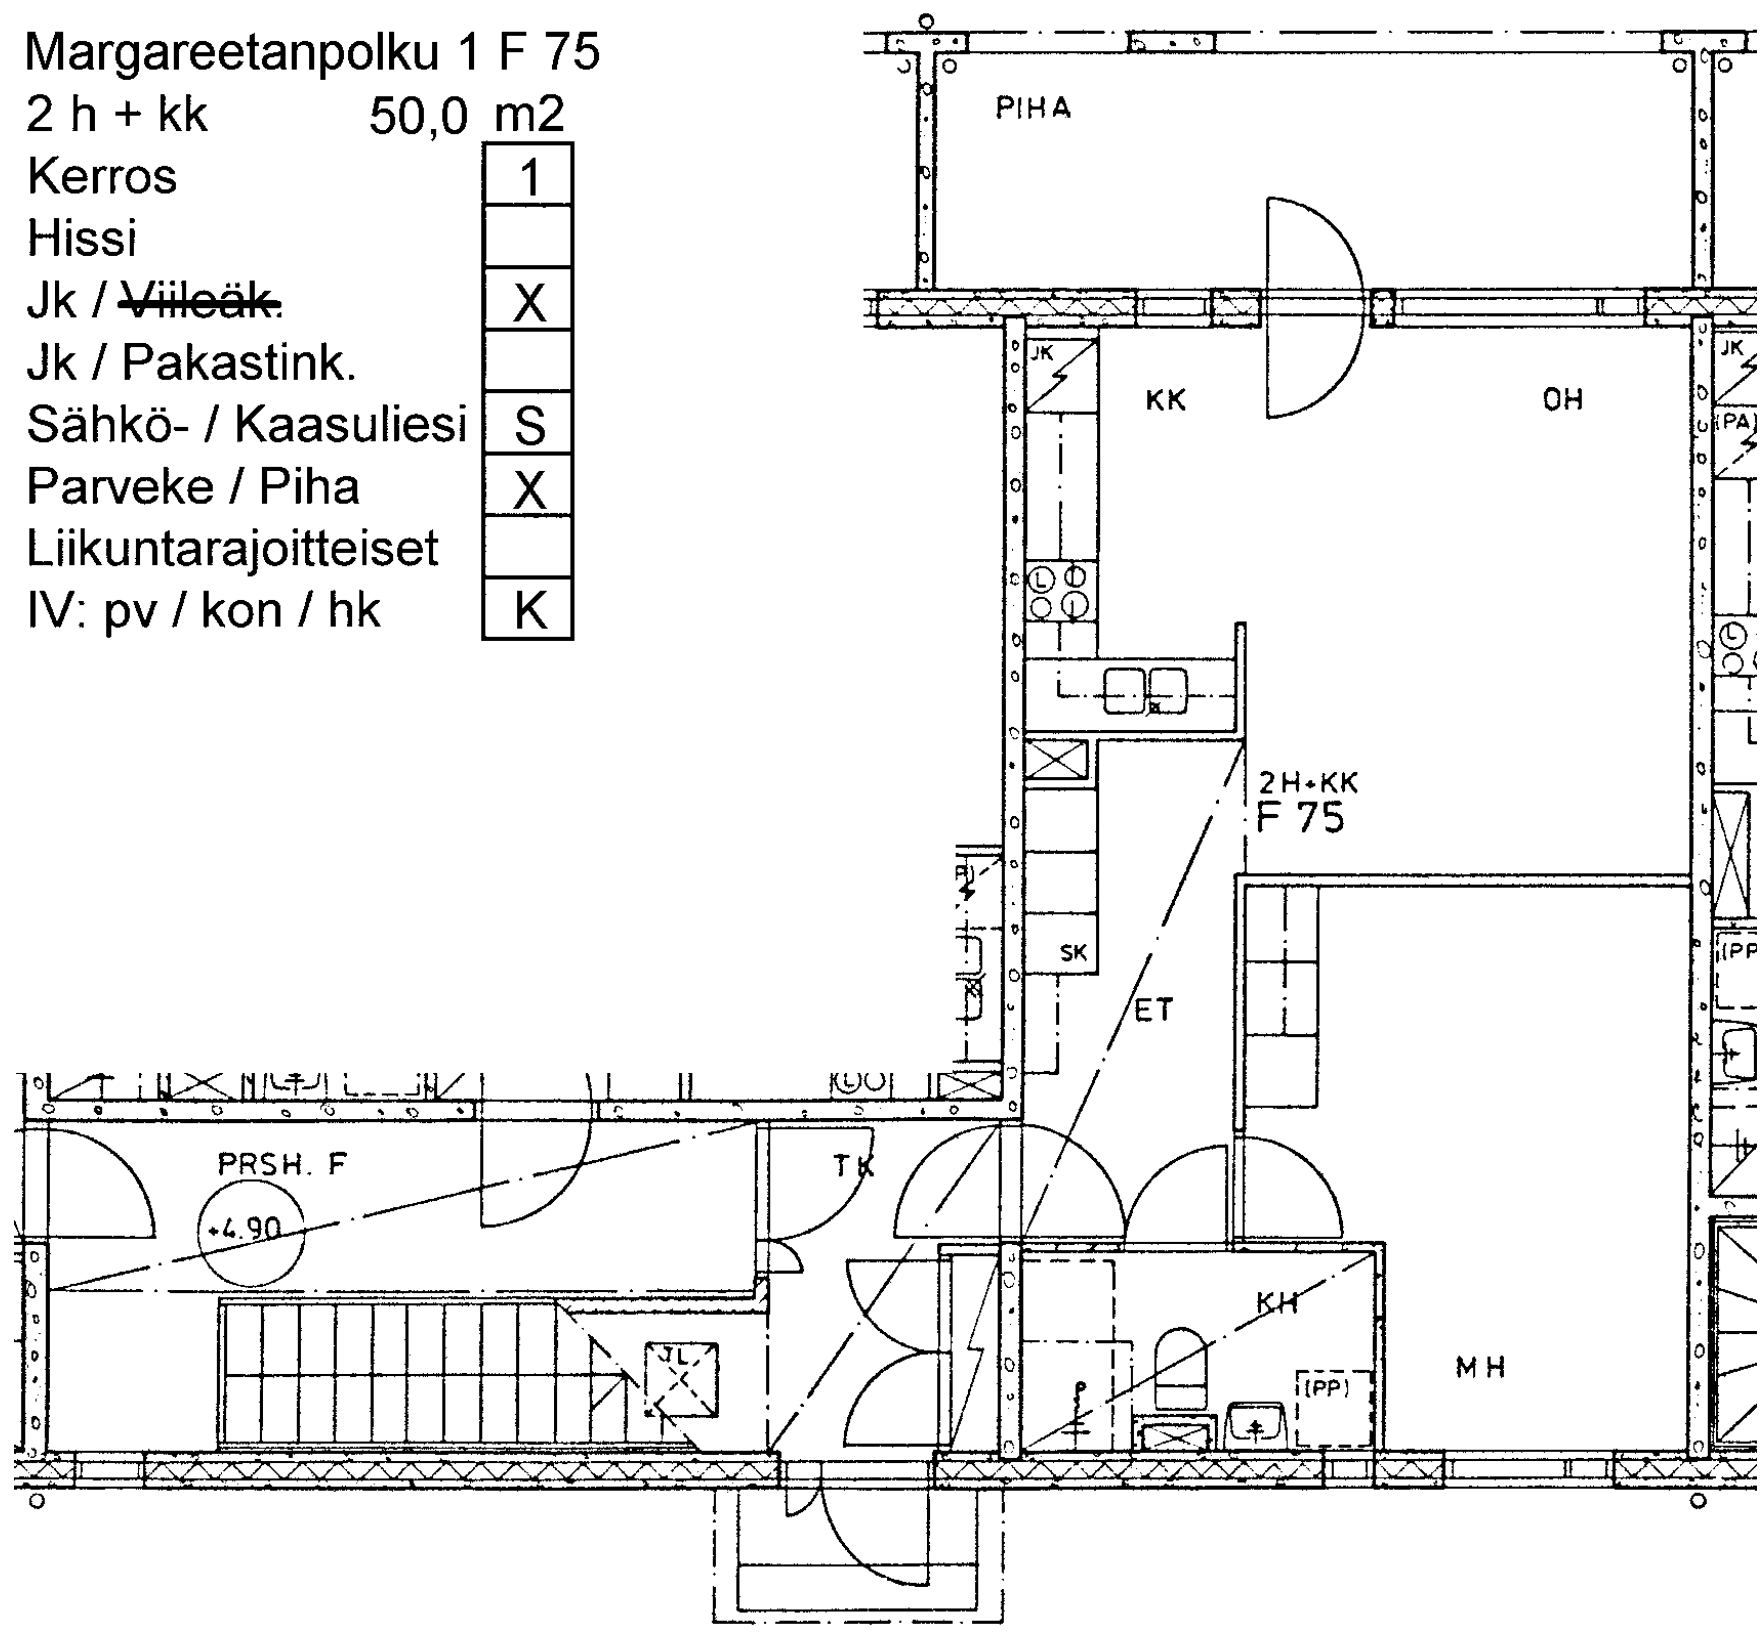

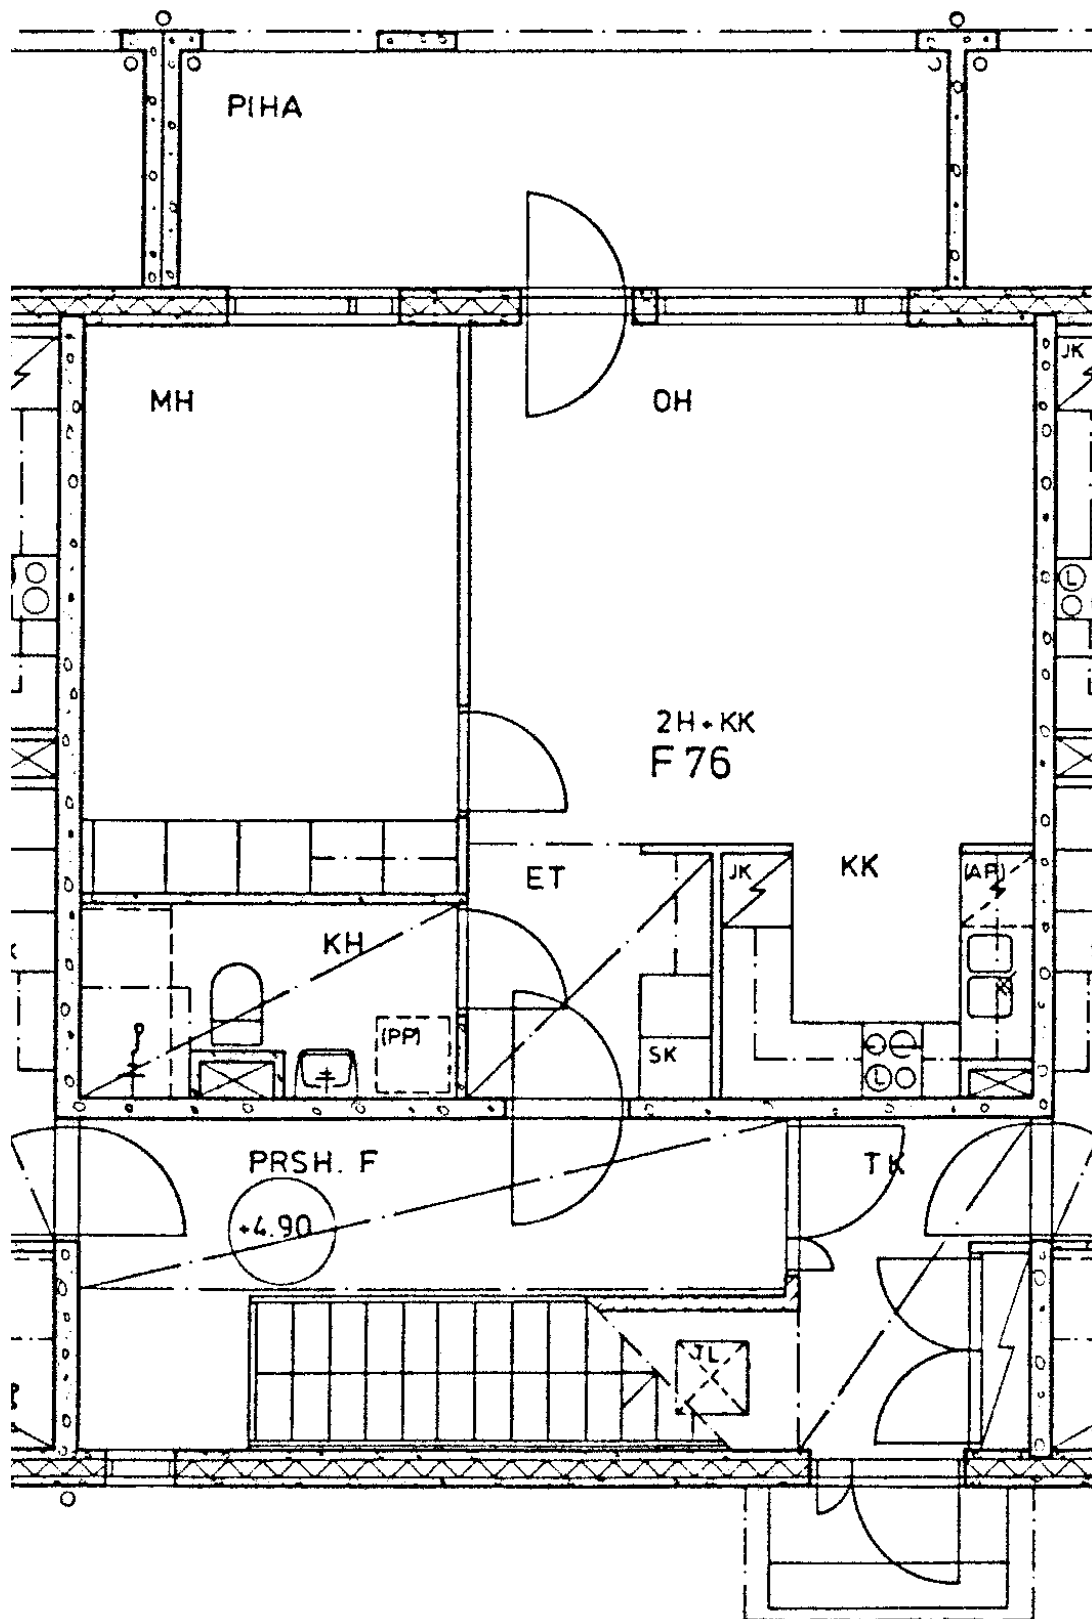

Margareetanpolku 1 F 76

2 h + kk 49,0 m²

Kerros

1

Hissi

Jk / ~~Villeäk.~~

X

Jk / Pakastink.

Sähkö- / Kaasuliesi

S


Parveke / Piha

X

Liikuntarajoitteiset

IV: pv / kon / hk

K

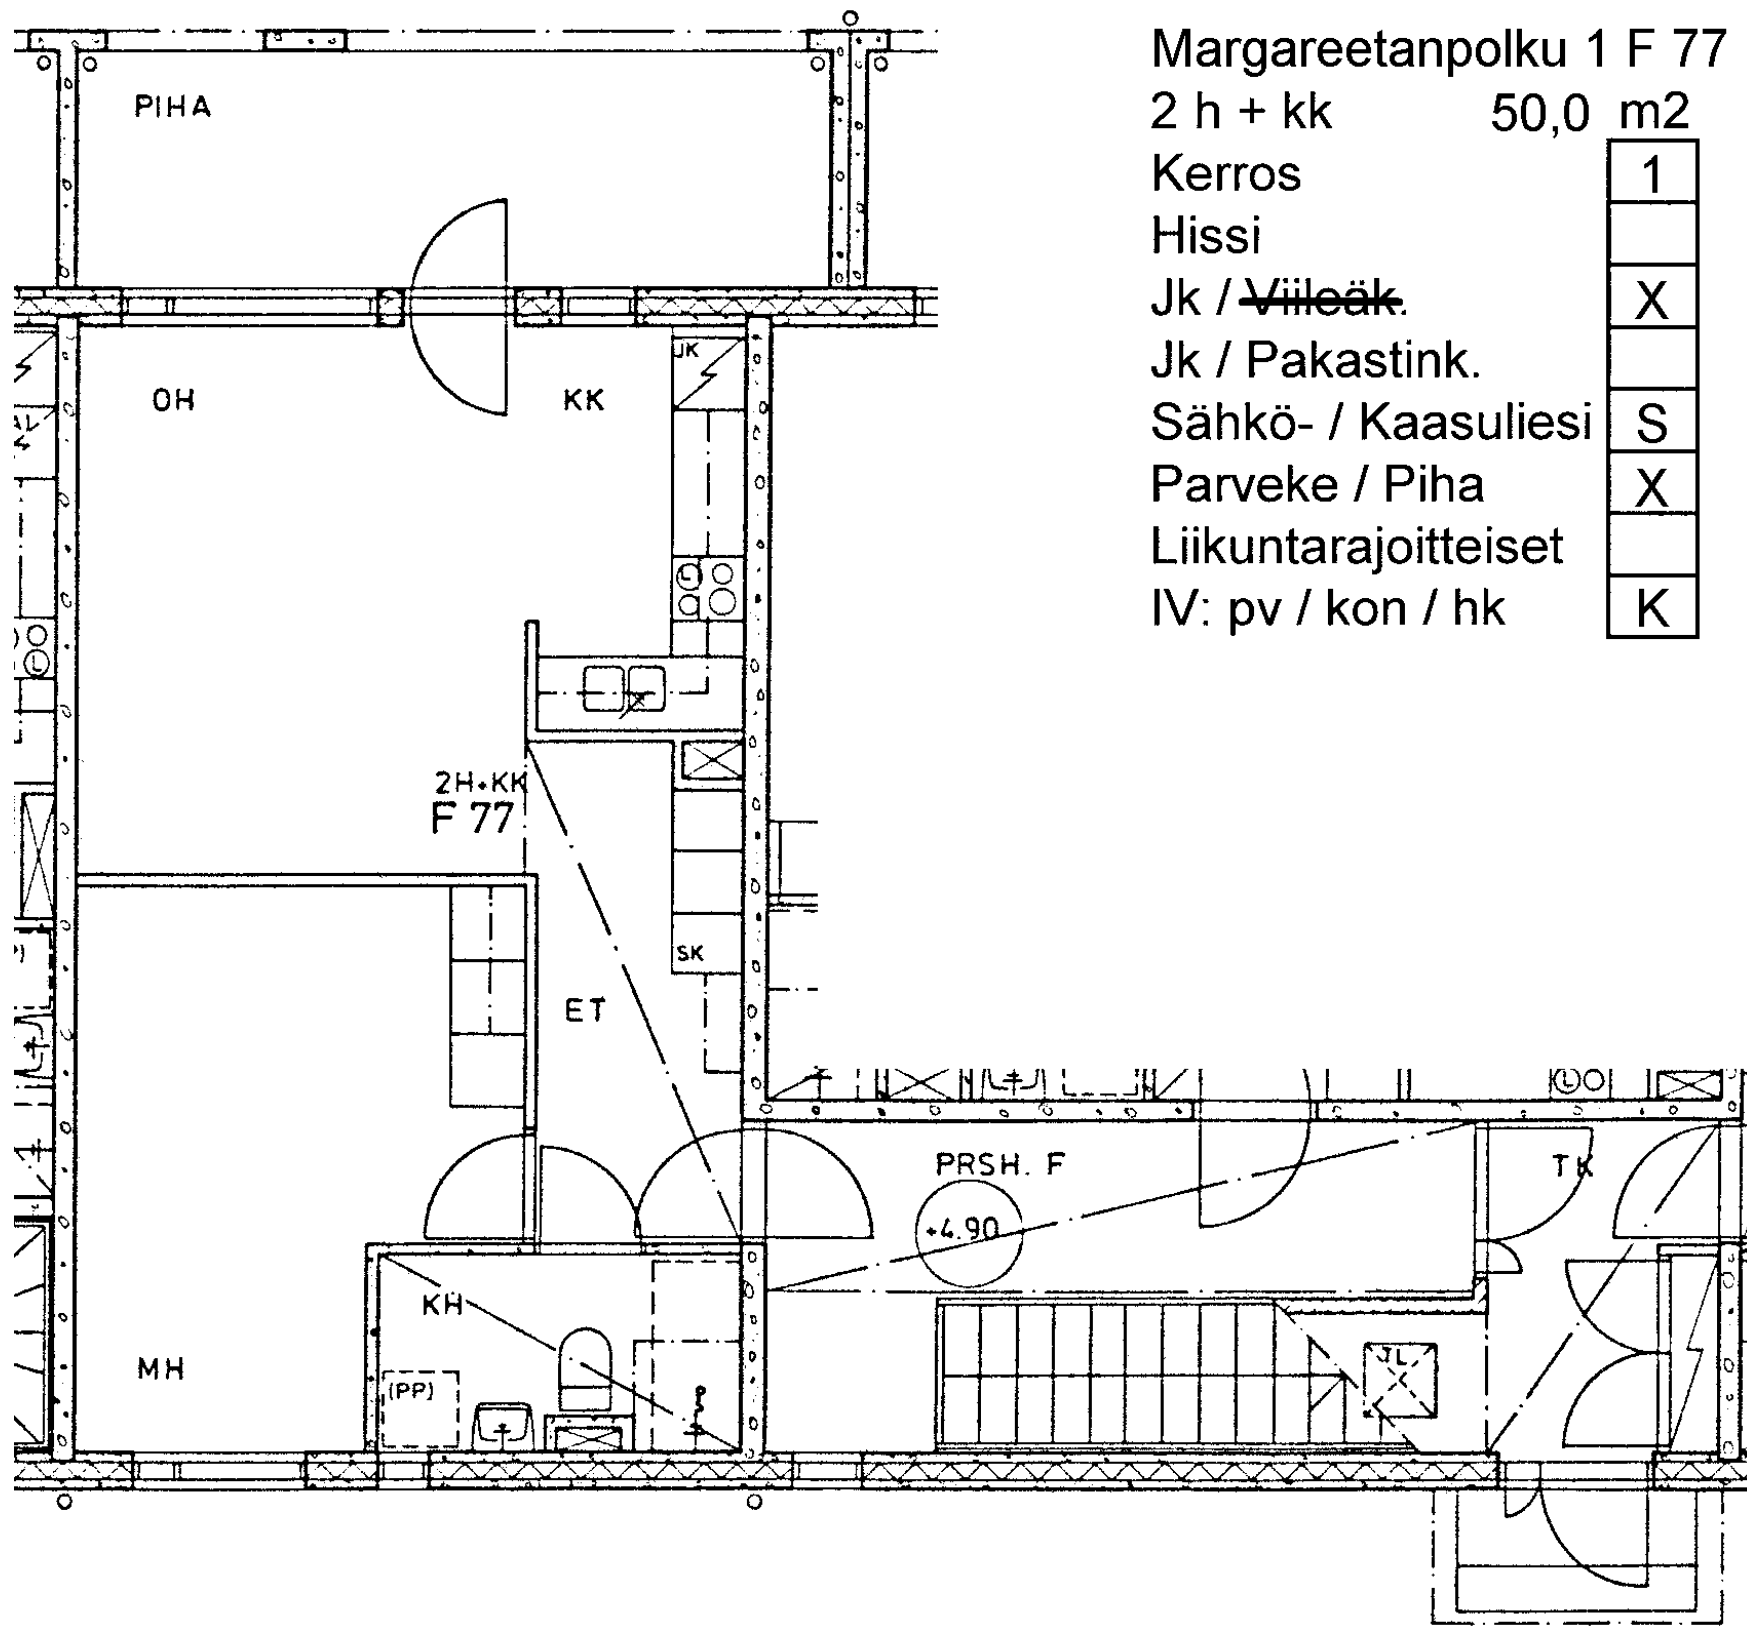

Margareetanpolku 1 F 77

2 h + kk

50,0 m²

Kerros

1

Hissi

Jk / ~~Villeäk.~~

X

Jk / Pakastink.

Sähkö- / Kaasuliesi

S

Parveke / Piha

X

Liikuntarajoitteiset

IV: pv / kon / hk

K

Margareetanpolku 1 F 78

2 h + kk 50,0 m²

Kerros

2

Hissi

Jk / ~~Villeäk.~~

X

Jk / Pakastink.

Sähkö- / Kaasuliesi

S


Parveke / Piha


X

Liikuntarajoitteiset

IV: pv / kon / hk

K

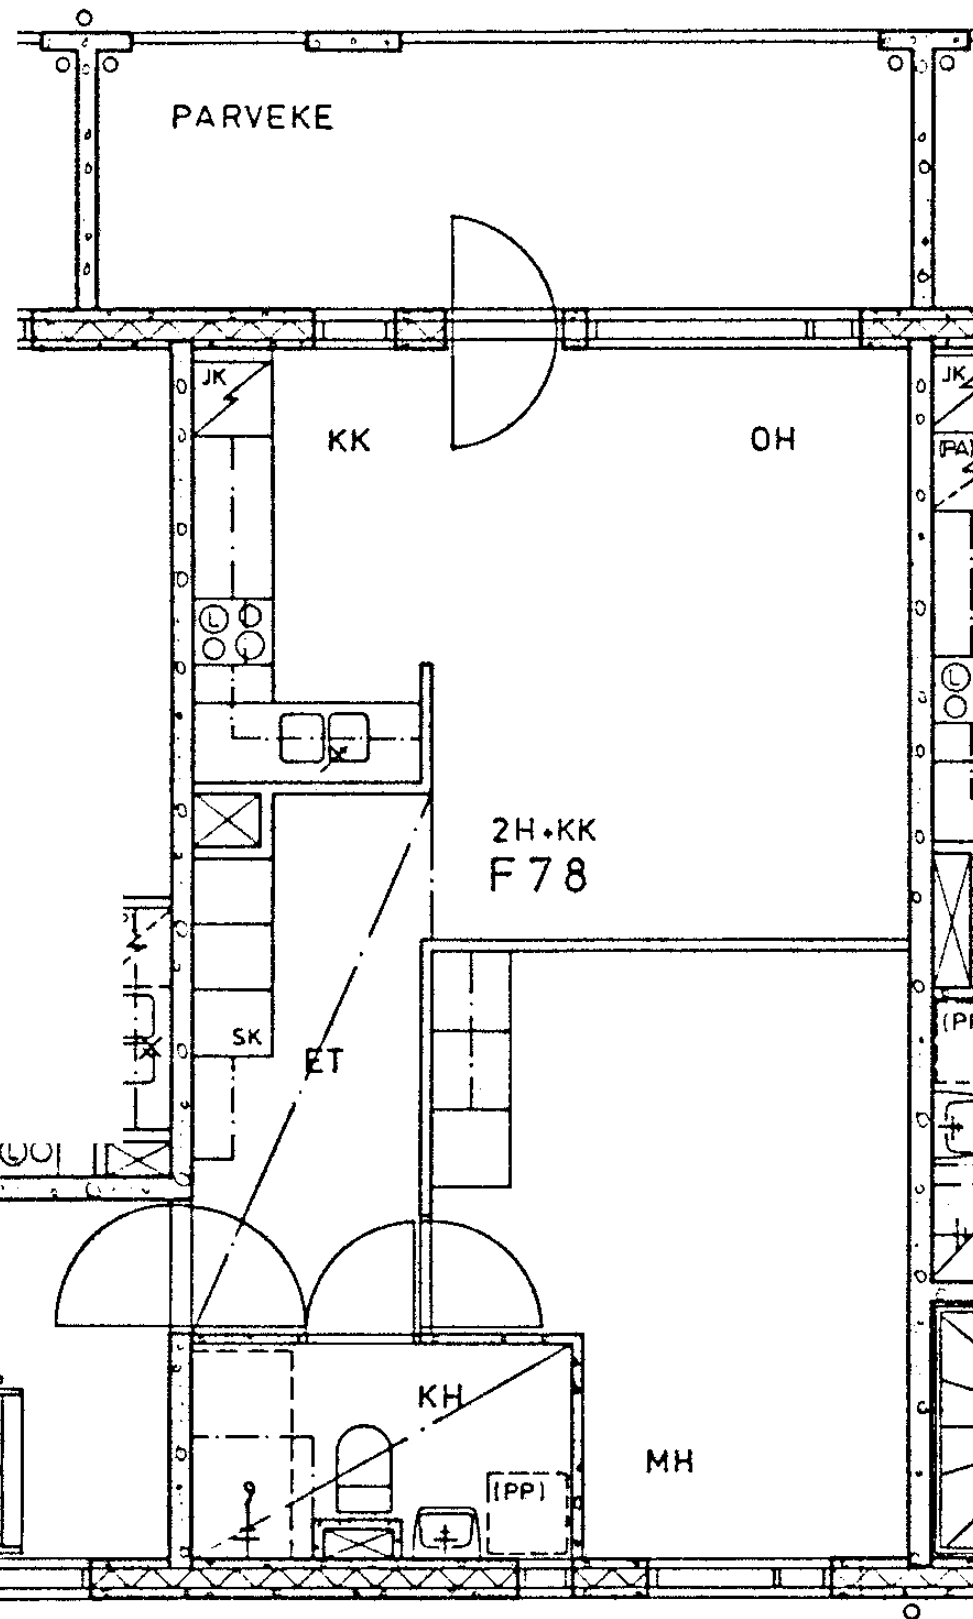

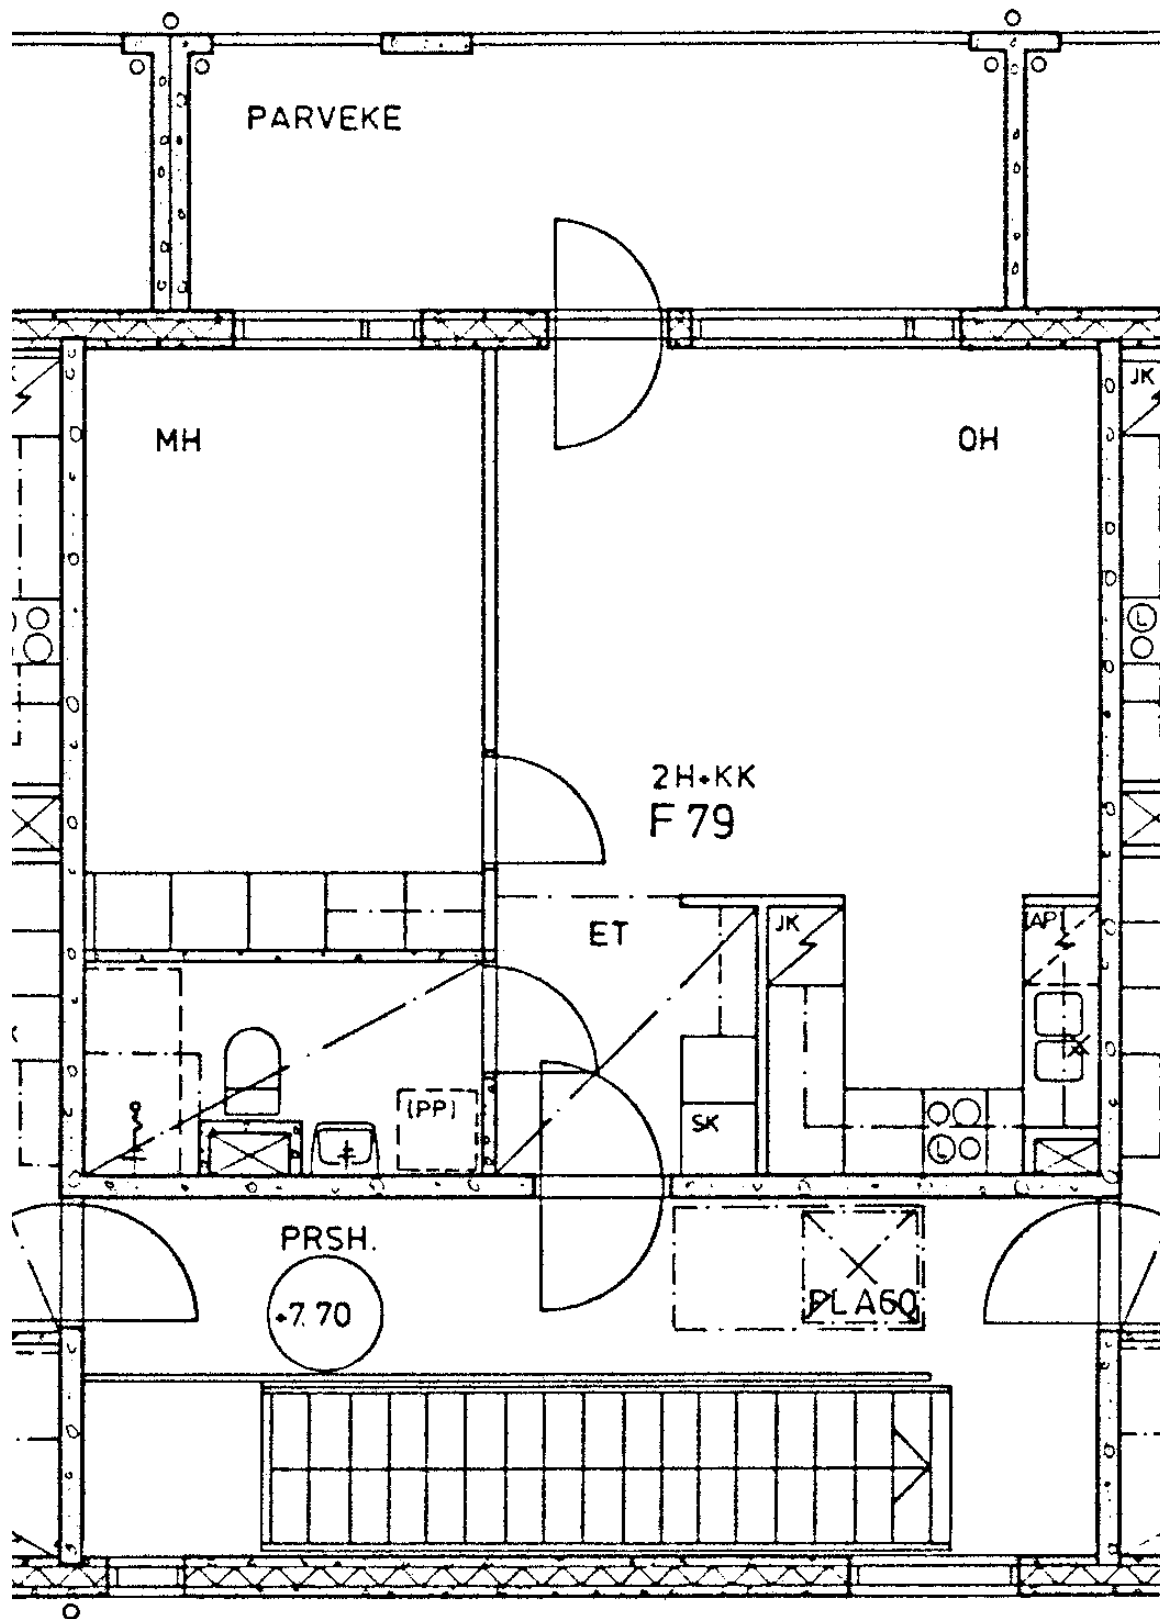

Margareetanpolku 1 F 79

2 h + kk

49,0 m2

Kerros

2

Hissi

Jk / ~~Villeäk.~~

X

Jk / Pakastink.

Sähkö- / Kaasuliesi

S


Parveke / Piha

X

Liikuntarajoitteiset

IV: pv / kon / hk

K

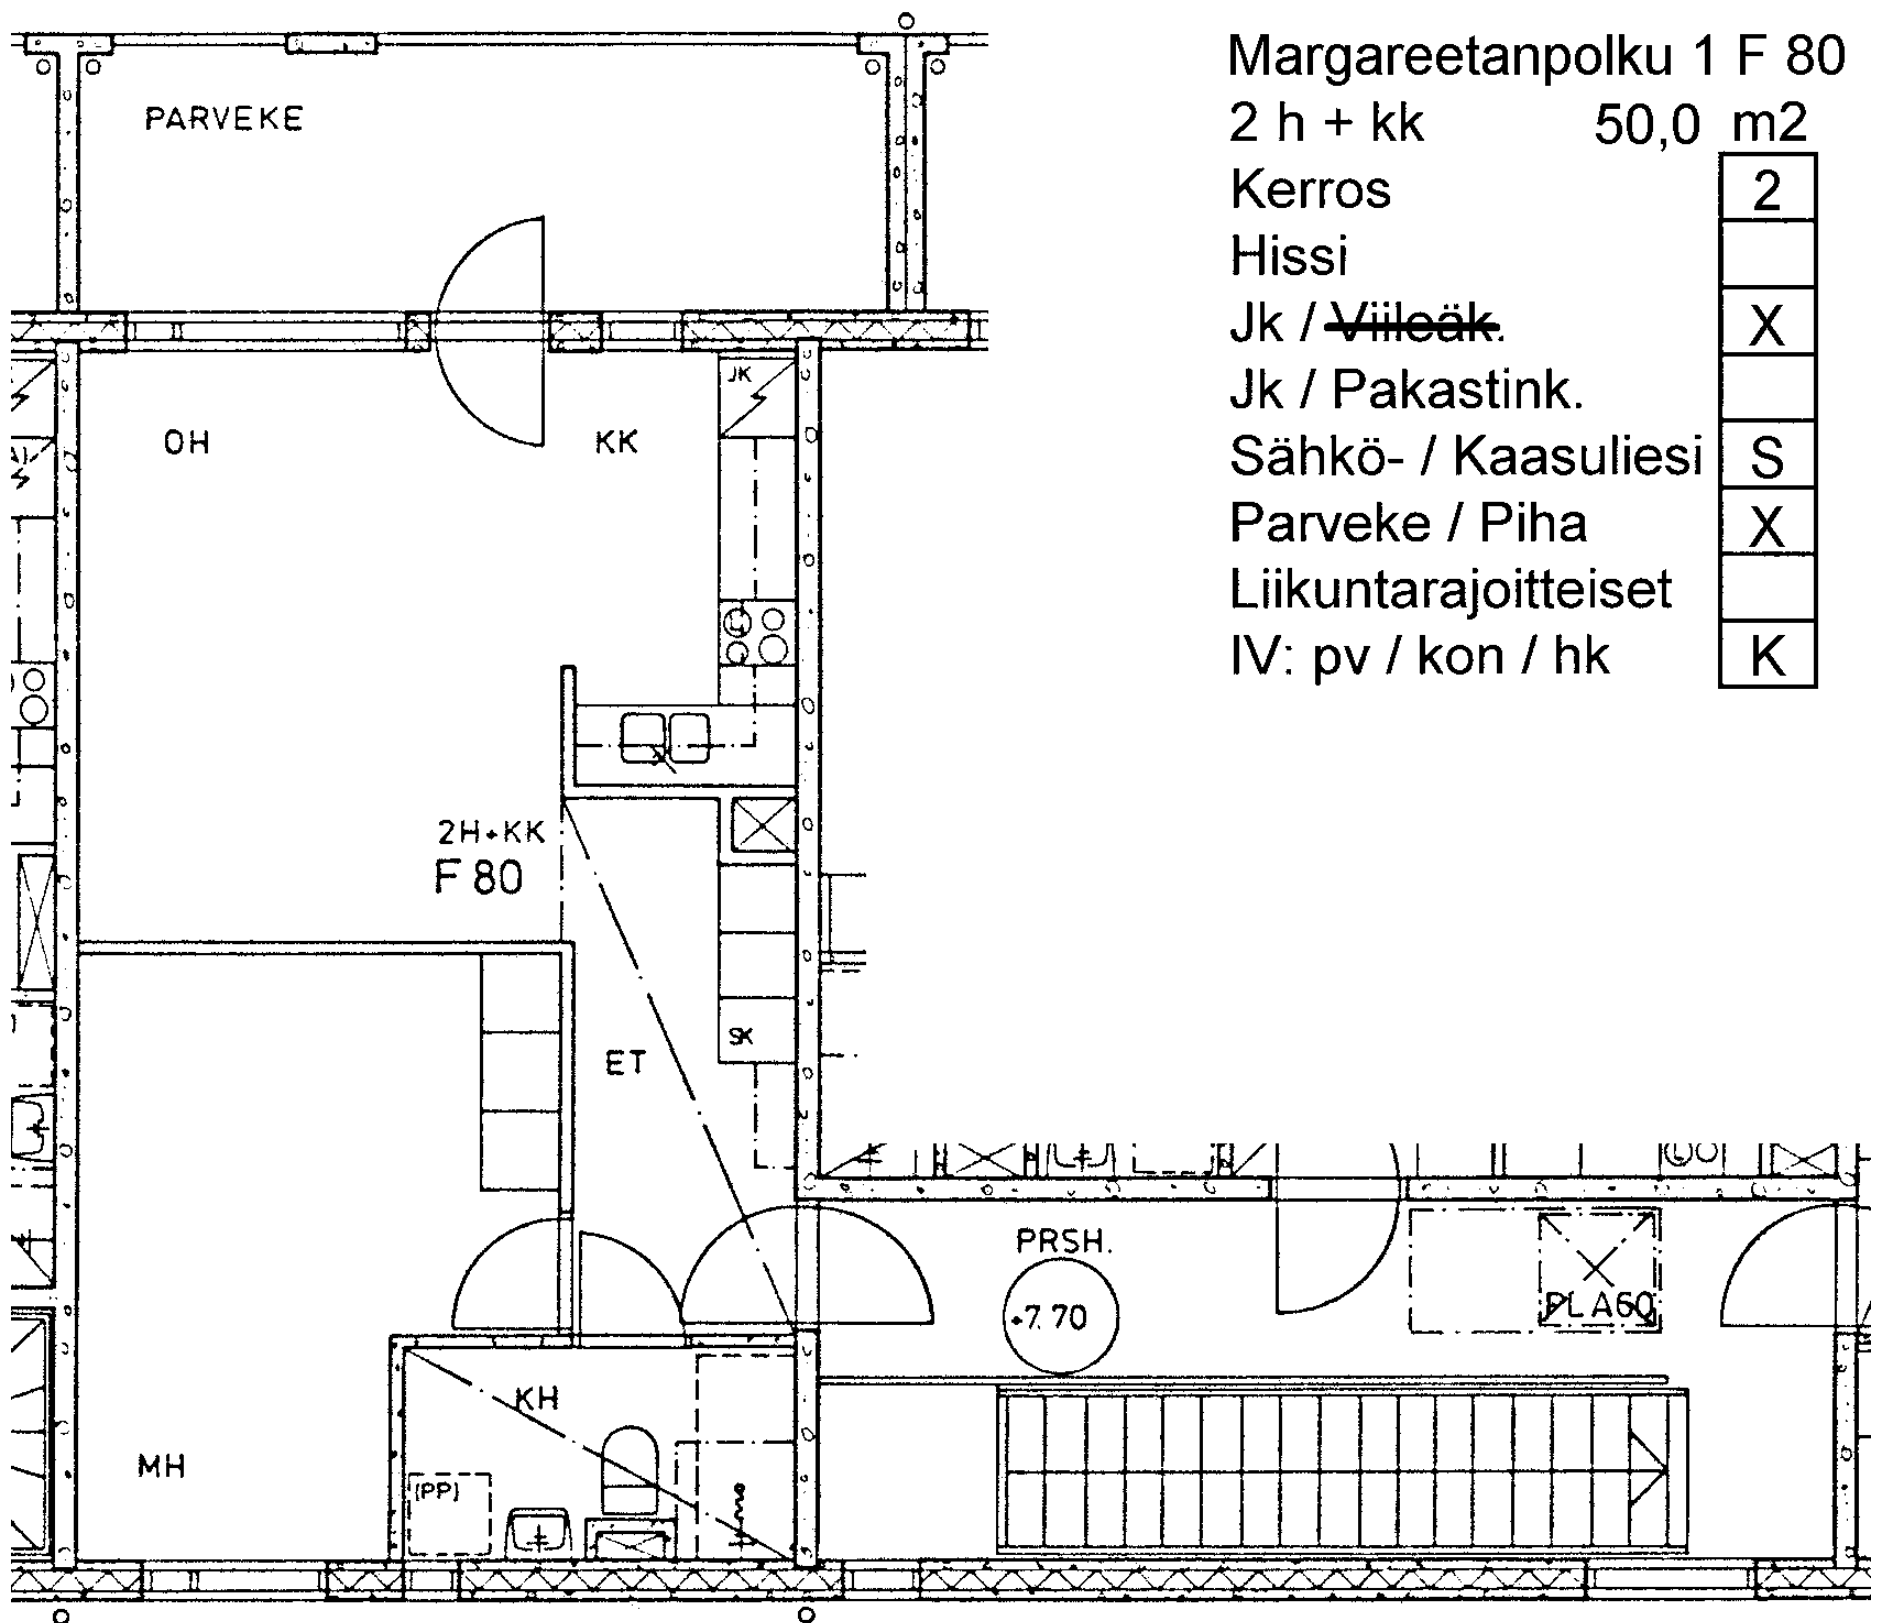

Margareetanpolku 1 F 80

2 h + kk 50,0 m²

Kerros 2

Hissi

Jk / ~~Villeäk.~~


Jk / Pakastink.

Sähkö- / Kaasuliesi S

Parveke / Piha X

Liikuntarajoitteiset

IV: pv / kon / hk K

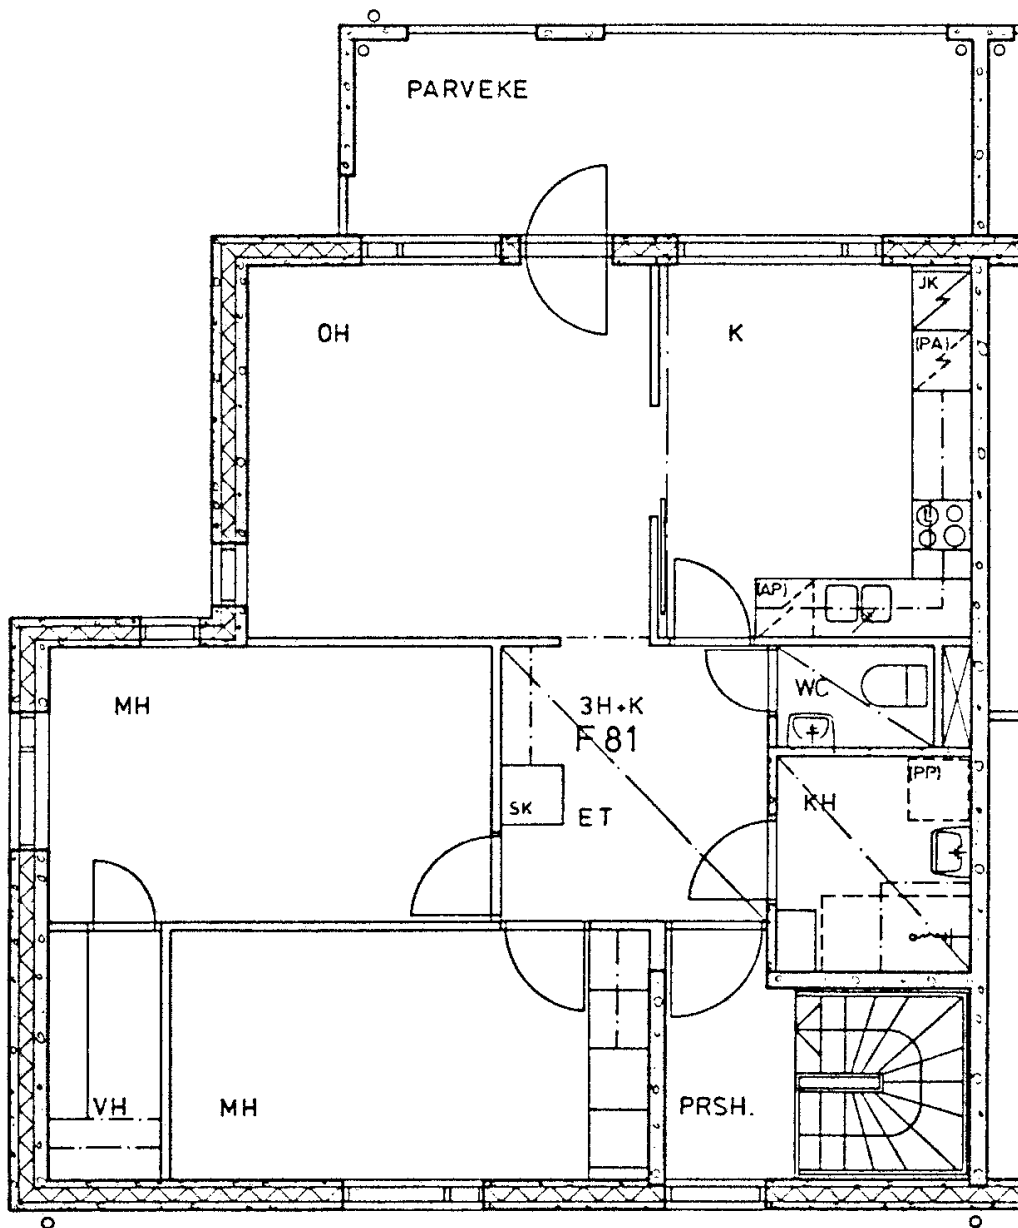

Margareetanpolku 1 F 81

3 h + k 80,0 m²

Kerros

2

Hissi

Jk / ~~Villeäk.~~

X

Jk / Pakastink.

Sähkö- / Kaasuliesi

S

Parveke / Piha

X

Liikuntarajoitteiset

IV: pv / kon / hk

K

