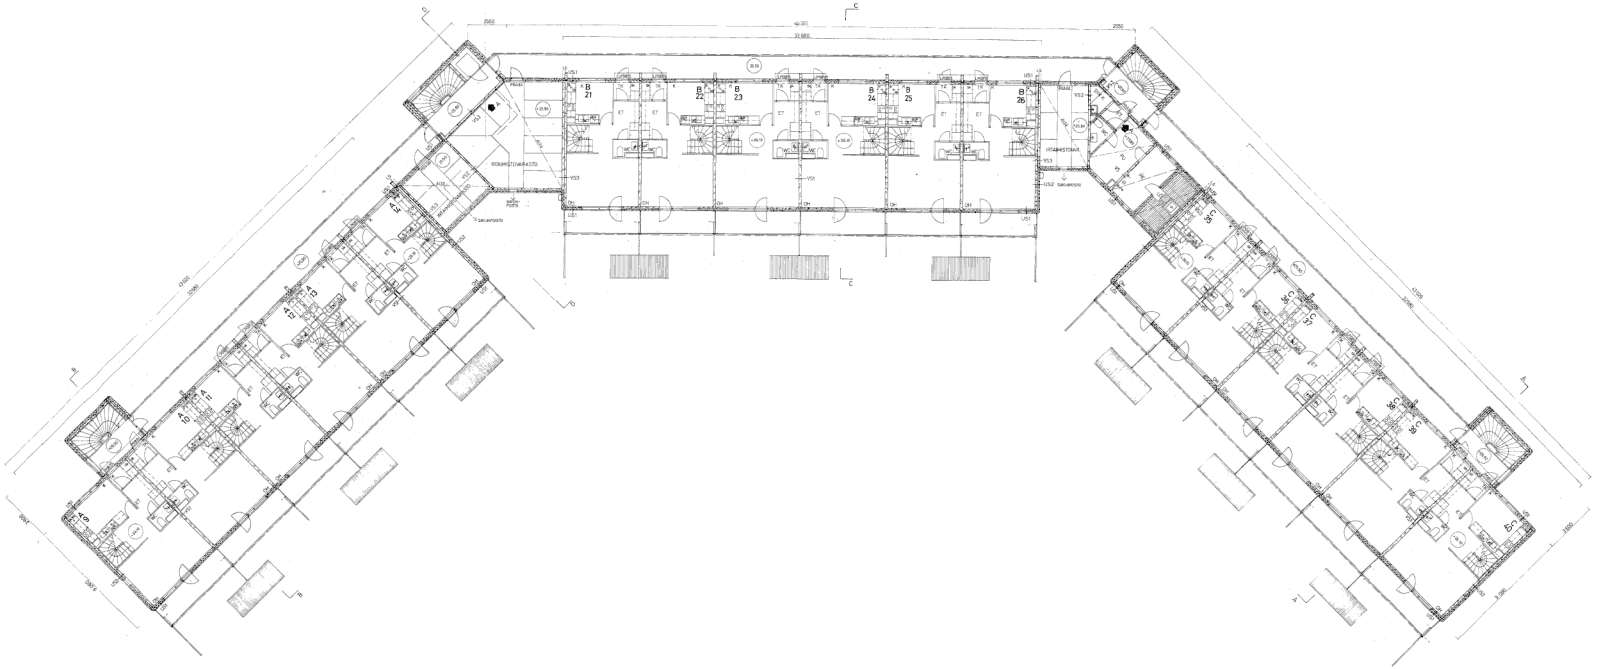

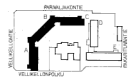

JULKISIVUMATERIAALIT
1 PUHKAN JULKISIVUMOSAAMO SEVRE WILKONEN
2 PUHKAN JULKISIVUMOSAAMO, SOUDELRUNKA
3 PROFSOLIT, PEIT, VALKOPIVAKSIETTU
4 PUU, MAALATTU
5 BETONI
6 TERÄS, KUUMASINKITTY

LPSB 15-290 TAYTTÄÄ B15 PALUMIERTOVAATIMUKSEN
1400mm:n KORKEUSTEEN ASTI

YP1 PINTAKÄSITTELY
VIIVEMERSTE 20...30 mm
BETONI 50
LECA-SORA 300...630
ONTELOLAATTA 200
PINTAKÄSITTELY
= 570...880

YP2 TERASPOHJALEVY
TUKIRAKENNE, TERÄS ~ 50
VUAN LEVY ~ 150
~ 200

YP1 PINTAKÄSITTELY
SAUMTE 5...15
ONTELOLAATTA 265
PINTAKÄSITTELY
275...280

YP2 PINTAKÄSITTELY
TERRASSIBETONI 300
ARKEISTOLEVY 50
350

YP3 PINTAKÄSITTELY
ONTELOLAATTA 265
VILLA + MINERAALIVILLA + RUNKO 180
MINERAALIVILLA + RUNKO
LUA-LEVY 9,5
RYMSTÖIS 12
LEVEYSHYÖKKÄYS
~ 470

YP4 PINTAKÄSITTELY
TERASBETONI 180...220
PINTAKÄSITTELY
180...220

YP5 PINTAKÄSITTELY
BETONI 90
LAAKERIONTIKERROS
VEDENERISTE 20
LAAKERIONTIKERROS
BETONI 0...60
ONTELOLAATTA 265
PINTAKÄSITTELY
380...435

AP1 PINTAKÄSITTELY
TERASBETONI 60
VUOSILOHKOJEN
SOLUMUOVI 70...150
SORA, TIIVISTETTY 200
330...360

AP2 PINTAKÄSITTELY
ONTELOLAATTA 200 mm
BETONI 100
JOHTOKOTELA, 850
MEKKA 50
MUOVIKALVO
SEMENTOINTIVOIA
820+50

AP3 PINTAKÄSITTELY
TERASBETONI 100
VUOSILOHKOJEN
SOLUMUOVI
SORA, TIIVISTETTY 200
350

US1 JULKISIVULAATTA + TERÄSBETONI 70
URSETTU MINERAALIVILLA 125
TERASBETONI 150
PINTAKÄSITTELY
345

US2 JULKISIVULAATTA + TERÄSBETONI 70
URSETTU MINERAALIVILLA 125
TERASBETONI 150
PINTAKÄSITTELY
345

VS1 PINTAKÄSITTELY
TERASBETONI 200
PINTAKÄSITTELY
200

VS2 PINTAKÄSITTELY
TERASBETONI 180
PINTAKÄSITTELY
180

VS3 PINTAKÄSITTELY
TERASBETONI 150
LAABELI 70...120
TERASBETONI 150
390...420

RAKENNUS VARUSTETAAN KOKEELLISELLA LVI-JÄRJESTELLÄ. RAKENNUSLUPAVAIHEESSA TARKISTETAAN, SOVITAAN ILMANVAIHDON SUUNNITTELUA KOSKEVAT MÄÄRÄYKSET JA OHJEET. KOLMEKTAISIN.

KIINTEISTÖN OMISTAJA VASTAA LVI-JÄRJESTELMÄN SÄÄDÖSTÄ JA PERUSKORJAUKSESTA. KÄYTTÖOHJE JÄRJESTELMÄSTÄ ANNETAAN ERIKSEEN.

A	2	NEVELIEN ERISTYST	VT 6.5.1980

33	33246	1	
ULKORAKENNUS		PÄÄPIIRUSTUS	5 (23)

KIINTEISTÖ OY SIKALANMÄKI
Parviaijakontie 6

piirustus: TALO ABC
PCH LAPPERROS
3.1R5

mittakaava: 1/100

ATR-TOIMISTOT OY
Hämäläisentalo 2 B 20
00100 HELSINKI 10
Puhelin 621 011

päivä: 10.10.1979

suunn.ala: ARK
työ no: A67
piir.no: 5
muutos:

\\Server01\Yhteiset\Arkisto\Tiedostot\Sikalanmäki\Ark_5.tif