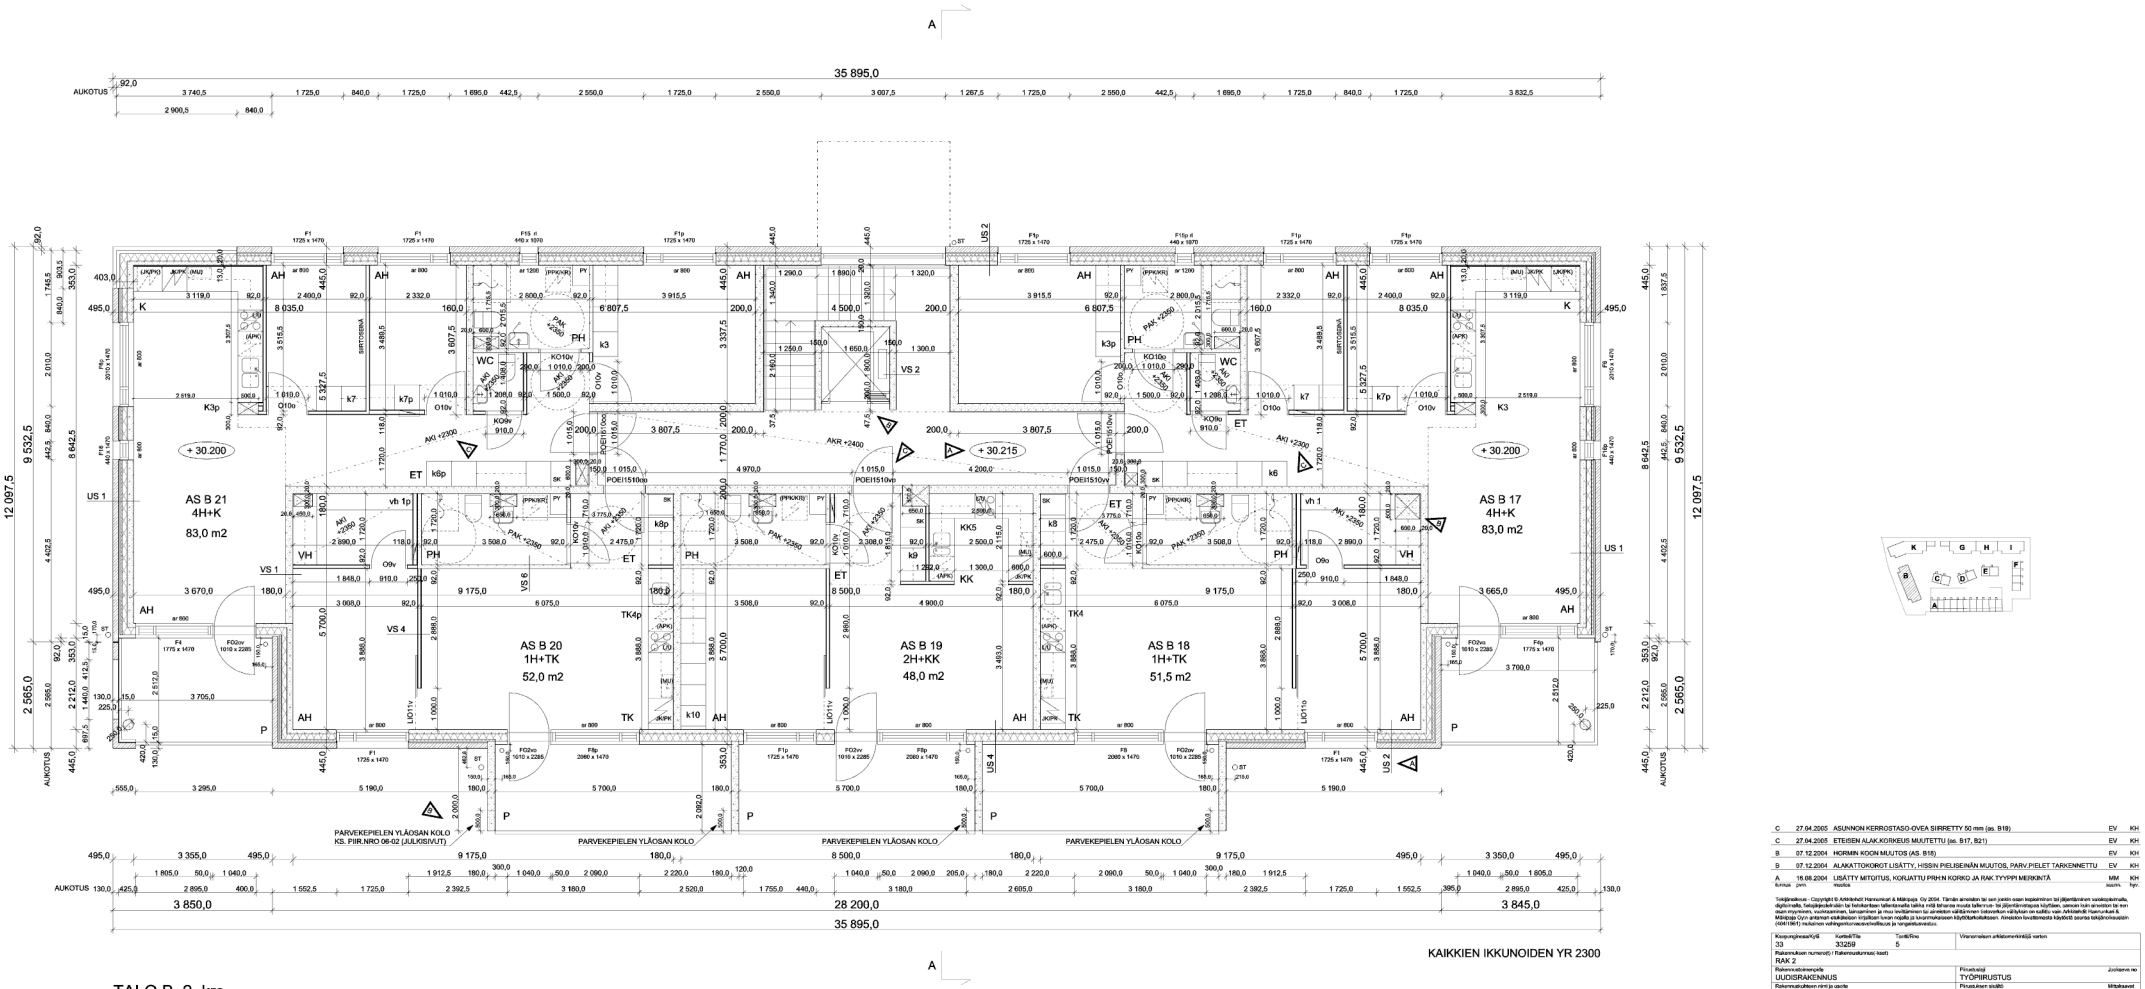

TALO B 2. krs

KAIKKIEN IKKUNOIDEN YR 2300

C	27.04.2005	ASUNNON KERROSTASO-OVEA SIIRRETTY 50 mm (as. B19)	EV KH
C	27.04.2005	ETEISEN ALAK.KORKEUS MUUTETTU (as. B17, B21)	EV KH
B	07.12.2004	HORMIN KOON MUUTOS (AS. B18)	EV KH
B	07.12.2004	ALAKATTOKORGIT LISÄTTY, HISSIN PIELISERÄN MUUTOS, PARV.PIELET TARKENNETTU	EV KH
A	16.06.2004	LISÄTTY MITOITUS, KORJATTU PIHLN KORKO JA RAK.TYYPPI MERKINTÄ	MM KH
forinus	pvm	muutos	suunn. hyv.

Tekijänoikeus - Copyright © Arkkitehdit Hannunkari & Mäkipaja Oy 2004. Tämän arkiston tai sen jokin osan kopioiminen tai jäljentäminen vaskopiokmalla, digitoimalla, faksijäljenteki-iden tai heikkenteen tallentamalla tällä tiltaesa muuta tallennus- tai jäljentämistapaa käyttäen, samoin kuin arkiston tai sen osan myyminen, vuokraaminen, lainaaminen ja muu levittäminen tai arkiston välittäminen toisenlaisen välityksen on sallittu vain Arkkitehdit Hannunkari & Mäkipaja Oy:n antamun etukäteisen kirjallisen luvan nojalla ja tuurmukaisesen käyttöoikeuksen. Arkiston tavallisesta käytöstä saatua tekijänoikeuslain (404/1961) mukainen vahingonkorvausvelvollisuus ja rangaistusvastuu.

Kerrosluokka/Kylä	Kortteli/Tila	Tontti/Kiinteistö	Viranomaisen arkistomerkintöjä varten
33	33259	5	
Rakennuksen numero(t) / Rakennustunnus/ kiinteistötunnus			
RAK 2			
Rakennustoimenpide		Piirustuslaji	Jyvitysmerkintä
UUDISRAKENNUS		TYÖPIIRUSTUS	
Rakennuspaikkaan nimi ja osoite		Piirustuksen sisältö	Mittakaava
MALMINKARTANON KIINTEISTÖT OY / PUUSTELLINRINNE Puustellinrinne 2 00610 Helsinki		TALO B (RAKENNUS 2) POHJA 2.KRS	1:50
ARKKITEHDIT HANNUNKARI & MÄKIPAJA OY Lauttasaarentie 19 C, 00200 Helsinki puh. 09-69447780, fax. 09-69447810 e-mail: arkkitehdit@hannunkari-makipaja.com		Työnumero 0401	Tiedosto Puustellinrinne/Alustavat työluvat/C_pohjat
Suunnittelija: nimi, tutkinto MINNA MARTIKAINEN, ARKKITEHTI		Suunnittelusta	Piirustuksen tunnus / Muutos
Vastuullinen suunnittelija: nimi, tutkinto, yhteystiedot ja pätevyys KRISTIINA HANNUNKARI, ARKKITEHTI 18.6.2004		ARK	03-22 C

\\Server01\Yhteiset\Arkisto\Tiedostot\Puustellinrinne 2\03-22_talo_B_2krs_C.tif