


LAAKERONTIKERROS
 BETONI
 ONTELOLAATA
 PINJAKASITTELY

AP1 PINTAKASITTELY
 TERASBETONI
 VUORAUSPAPERI
 SILLUKUWI
 SORA, TIIVISTETTY

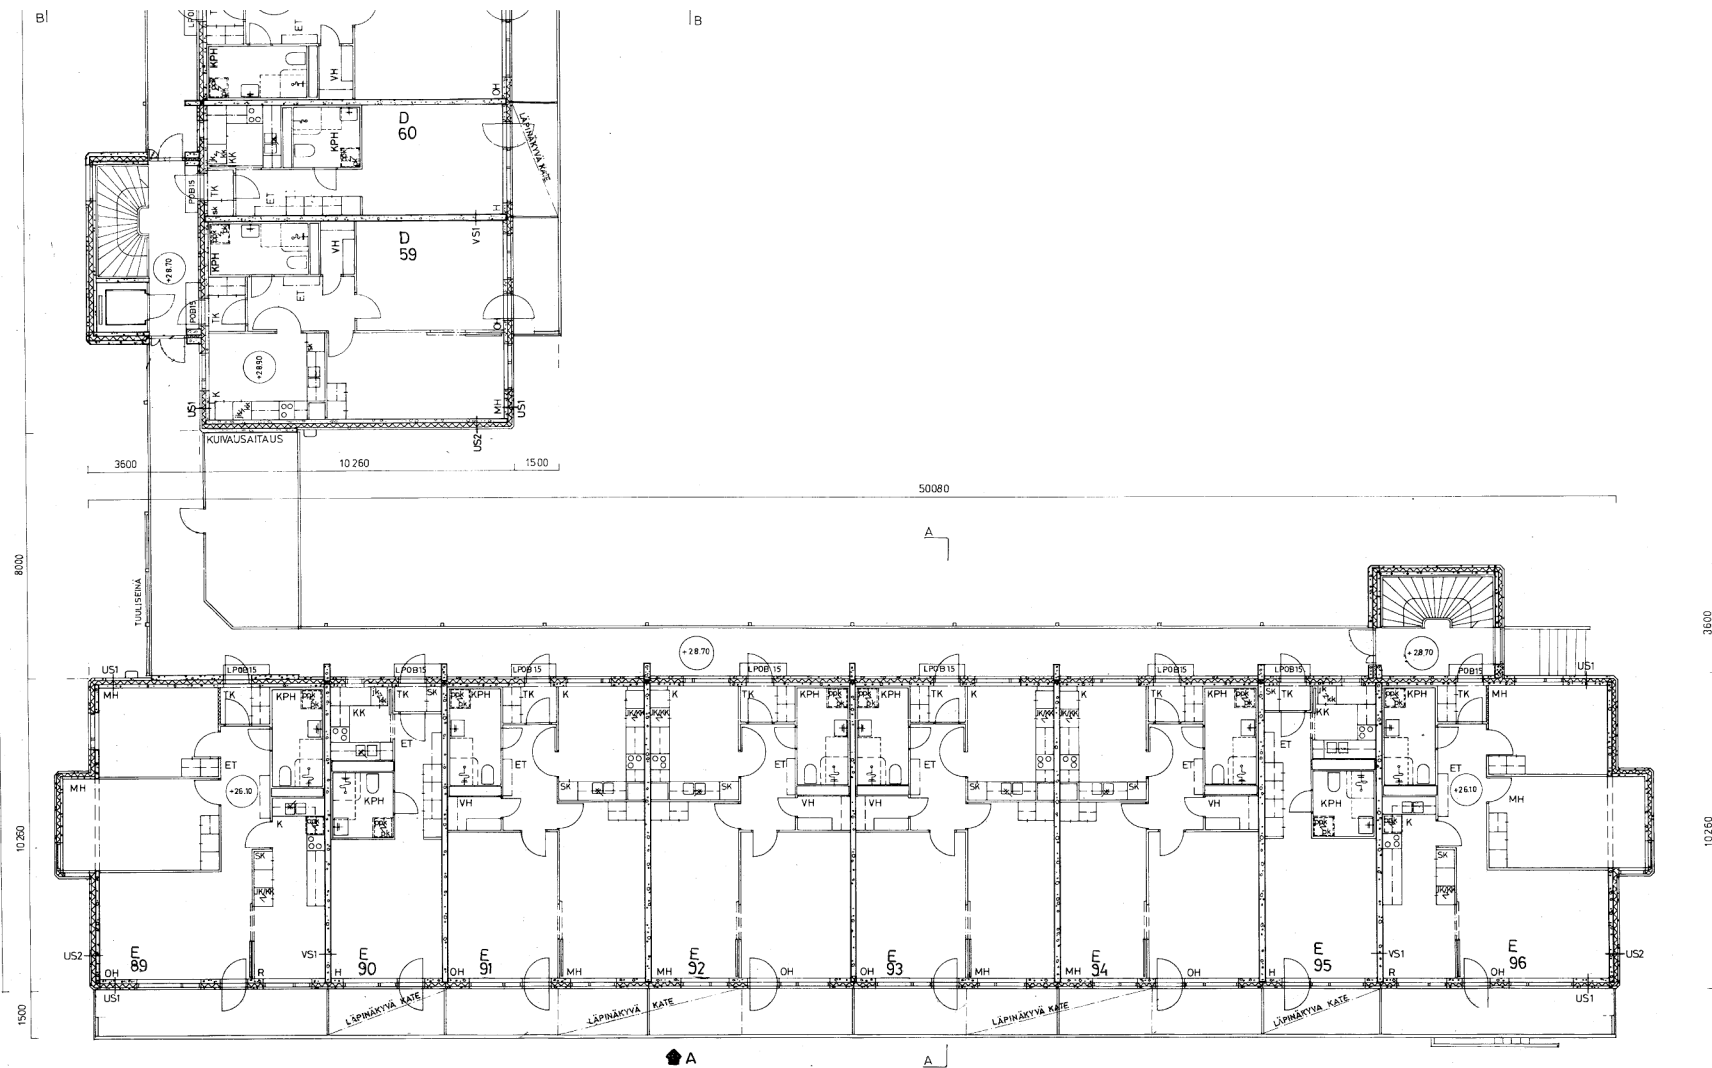

Projekti	33	Arvio	33246
UUDISRAKENNUS			
KIINTEISTÖ OY SIKALANMAKI Parivaljakontie 6			
ATR-TOIMISTOT OY <i>Ulla Rikala</i> Hietalahdenkatu 2 B 20 00180 HELSINKI 18 Puhelin 601 811			