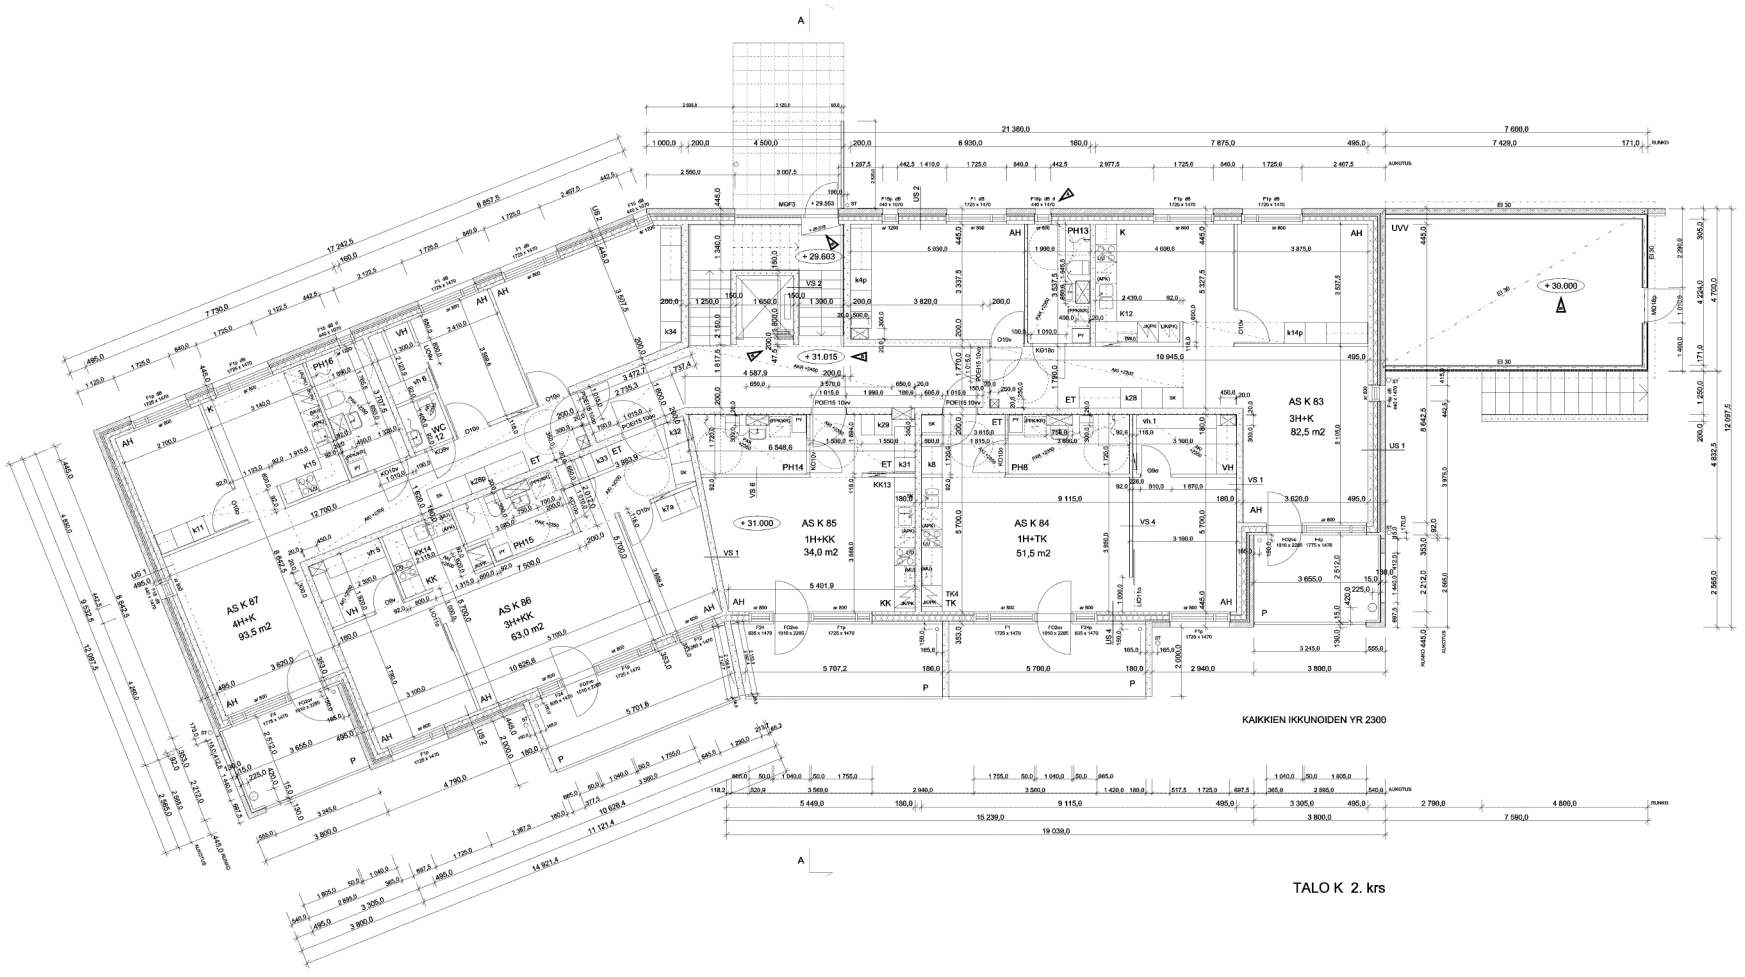

TALO K 2. krs

D	21.12.2004	LIVVN LAITTAMA NOESTETTU (260 mm, TALON TUNNUKSEN MUUTOS (01 -> K)	OV IKH
		ALVASTEROSKUST LISÄTTY, MITTAMUUTOS (HISSIN PELISEINÄ), PIKKU KOSKOSMUUTOS	IKH IKH
A	07.09.2004	MITOITUS LISÄTTY, LISÄRUUP. I MUUTOKSET, PIKKU KOSKOSMUUTOS	IKH KK
tarkast.	pvm.	muutos	muk nr. Tark

Tekijänoikeus - Copyright © Arkkitehdit Hannuksen & Mäkipää Oy 2004. Tämän aineiston tai sen jonkin osan kopioiminen valokopiokoneella, digitoimalla, tietojärjestelmään tai tiedostojen tallentamalla tahtia mitä tahansa muuta tallennus- tai jäljentämistapaa käyttäen, samoin kuin aineiston tai sen osan muokkaaminen, vuokraaminen, lainaaminen ja muu levittäminen tai aineiston välittäminen tietoverkon välityksin on sallittu vain Arkkitehdit Hannuksen & Mäkipää Oy:n kirjallisella luvalla. Aineisto on tuotettu Arkkitehdit Hannuksen & Mäkipää Oy:lle toimeksiannon yhteydessä. Aineisto on luvallisesta käytöstä saamaa tekijänoikeuslain (404/1961) mukaan salaisuuden suojan piiriin kuuluvaa aineistoa.

Rakennusosatyyli	Kerta/Tila	Tarkiftino	Viimeisimmän arkistoeräkirjoja varten
33	35259	5	
Rakennuksen numero(t) / Rakennustunnus(-tiedot)			
RAK 5			
Rakennuskohteen nimi		Piirustuslaji	Joukkarno no
UUDISRAKENNUS		TYÖPIIRUSTUS	
Rakennuspaikan tarkka osoite		Piirustuksen sisältö	Mittakaavat
MALMINKARTANON KIINTEISTÖT OY / PUUSTELLINRINNE Puustellinrinne 2 00410 Helsinki		TALO K (RAKENNUS 8) POHJA 2.KRS	1:50
ARKKITEHDIT HANNUNKARI & MÄKIPAJA OY Lutsinhaka 10 C, 00100 Helsinki puh. 09-6944700, fax 09-69447020 e-mail: arkkitehdit@hannukari-makipaja.com		Työnumero 0401	Piirustuksen nimike Puustellinrinne/pohjakuvat/K_pohjat
Suunnittelija / yht. tiöliöinä MINNA MÄKITAAPERI, ARKKITEHTI Vastuullinen suunnittelija / yht. tiöliöinä, allekirjoitus ja päiväys KRISTIINA HANNUNKARI, ARKKITEHTI 16.6.2004		Suunnittelulaji ARK	Piirustuksen numero 03-82
			Muutos B

\\Server01\Yhteiset\Arkisto\Tiedostot\Puustellinrinne 2\03-82_talo_K_2krs_B.tif