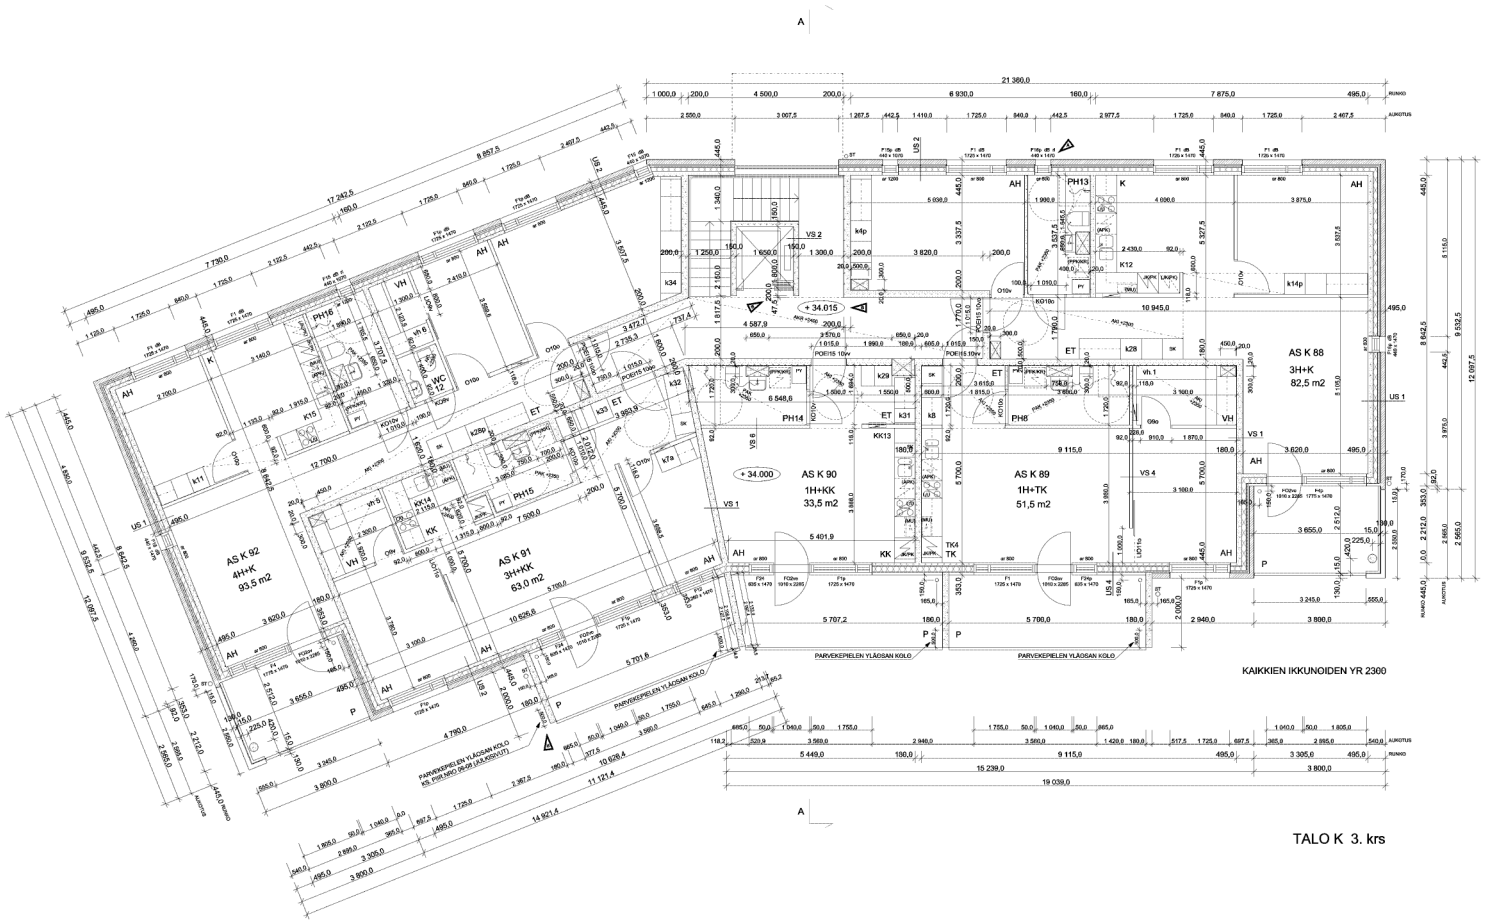

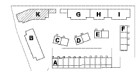

D	21.12.2004	TALON TUNNUKSEN MUUTOS 3I = K2, PARVEKEPIELET TARKENNETTU	OV IKH
		ALVASTTORJUNTAT LISÄTTY, MITTAMUUTOS (HUOM PIELISMITA), PIKKI KOSKOSMUUTOS	IKH
A	07.09.2004	MITOITTUTILIÖITTY: LISÄMUR 1 MUUTOKSET, PRH 14 KOSKOMUUTOS	IKH KK
tarkast.	pvm.	muutos	muut tk. Tark

Tekijänoikeus - Copyright © Arkkitehdit Hannuhkari & Mäkipää Oy 2004. Tämän asiakirjan tai sen jonkin osan kopioiminen tai jälkentäminen valokopiokoneella, digitaalisella tietojärjestelmällä tai kirjoittamalla tahtona mitä tahansa muuta tallennus- tai jäljentämistapaa kuitenkin, vaikka kuin asiakirjan tai sen osan muokkaaminen, sovittamiseen ja muu kuvittaminen tai aineiston välittäminen tietoverkon välityksin on sallittu vain Arkkitehdit Hannuhkari & Mäkipää Oy:n kirjallisella luvalla. Asiakirjan käyttöoikeudet määräytyvät Arkkitehtuurin Kilpailu-Kuluissa. Arkkitehtuurin Kilpailu-Kuluissa. Arkkitehtuurin Kilpailu-Kuluissa. Arkkitehtuurin Kilpailu-Kuluissa. (RAKTAK) mukaisen sopimuksen kuluissa. Arkkitehtuurin Kilpailu-Kuluissa. Arkkitehtuurin Kilpailu-Kuluissa.

Rakennusosatyyli: 33	Kortisti/Tila: 35259	Tarkiffinro: 5
Rakennuksen numero(t) / Rakennustunnus(-tiedot): RAK 5		
Rakennuskohde: UUDISRAKENNUS	Piirustuslaji: TYÖPIIRUSTUS	Joukkorno:
Rakennuspaikka (tai ja osoite): MALMINKARTANON KIINTEISTÖT OY / PUUSTELLINRINNE Puustellinrinne 2 00410 Helsinki	Piirustuksen sisältö: TALO K (RAKENNUS 8) POHJA 3.KRS	Mittakaava: 1:50
ARKKITEHDIT HANNUHKARI & MÄKIPÄJA OY Lutsinhaka 10 C, 00100 Helsinki puh. 09-6844700, fax 09-68447200 e-mail: arkkitehti@hannuhkari-makipaja.com	Työvaihe: D401	Tiedosto: Puustellinrinne/työkuvat/K_pohjat
Suunnittelija: nimi, tehtävä: MINNA MARTIKAINEN, ARKKITEHTI	Suunnittelulaji: ARK	Piirustuksen tunnus: 03-83	Mitoitus: B
Vastaavan suunnittelija: nimi, tehtävä, allekirjoitus ja päiväys: KRISTIINA HANNUHKARI, ARKKITEHTI 16.6.2004			

\\Server01\Yhteiset\Arkisto\Tiedostot\Puustellinrinne 2\03-83_talo_K_3krs_B.tif