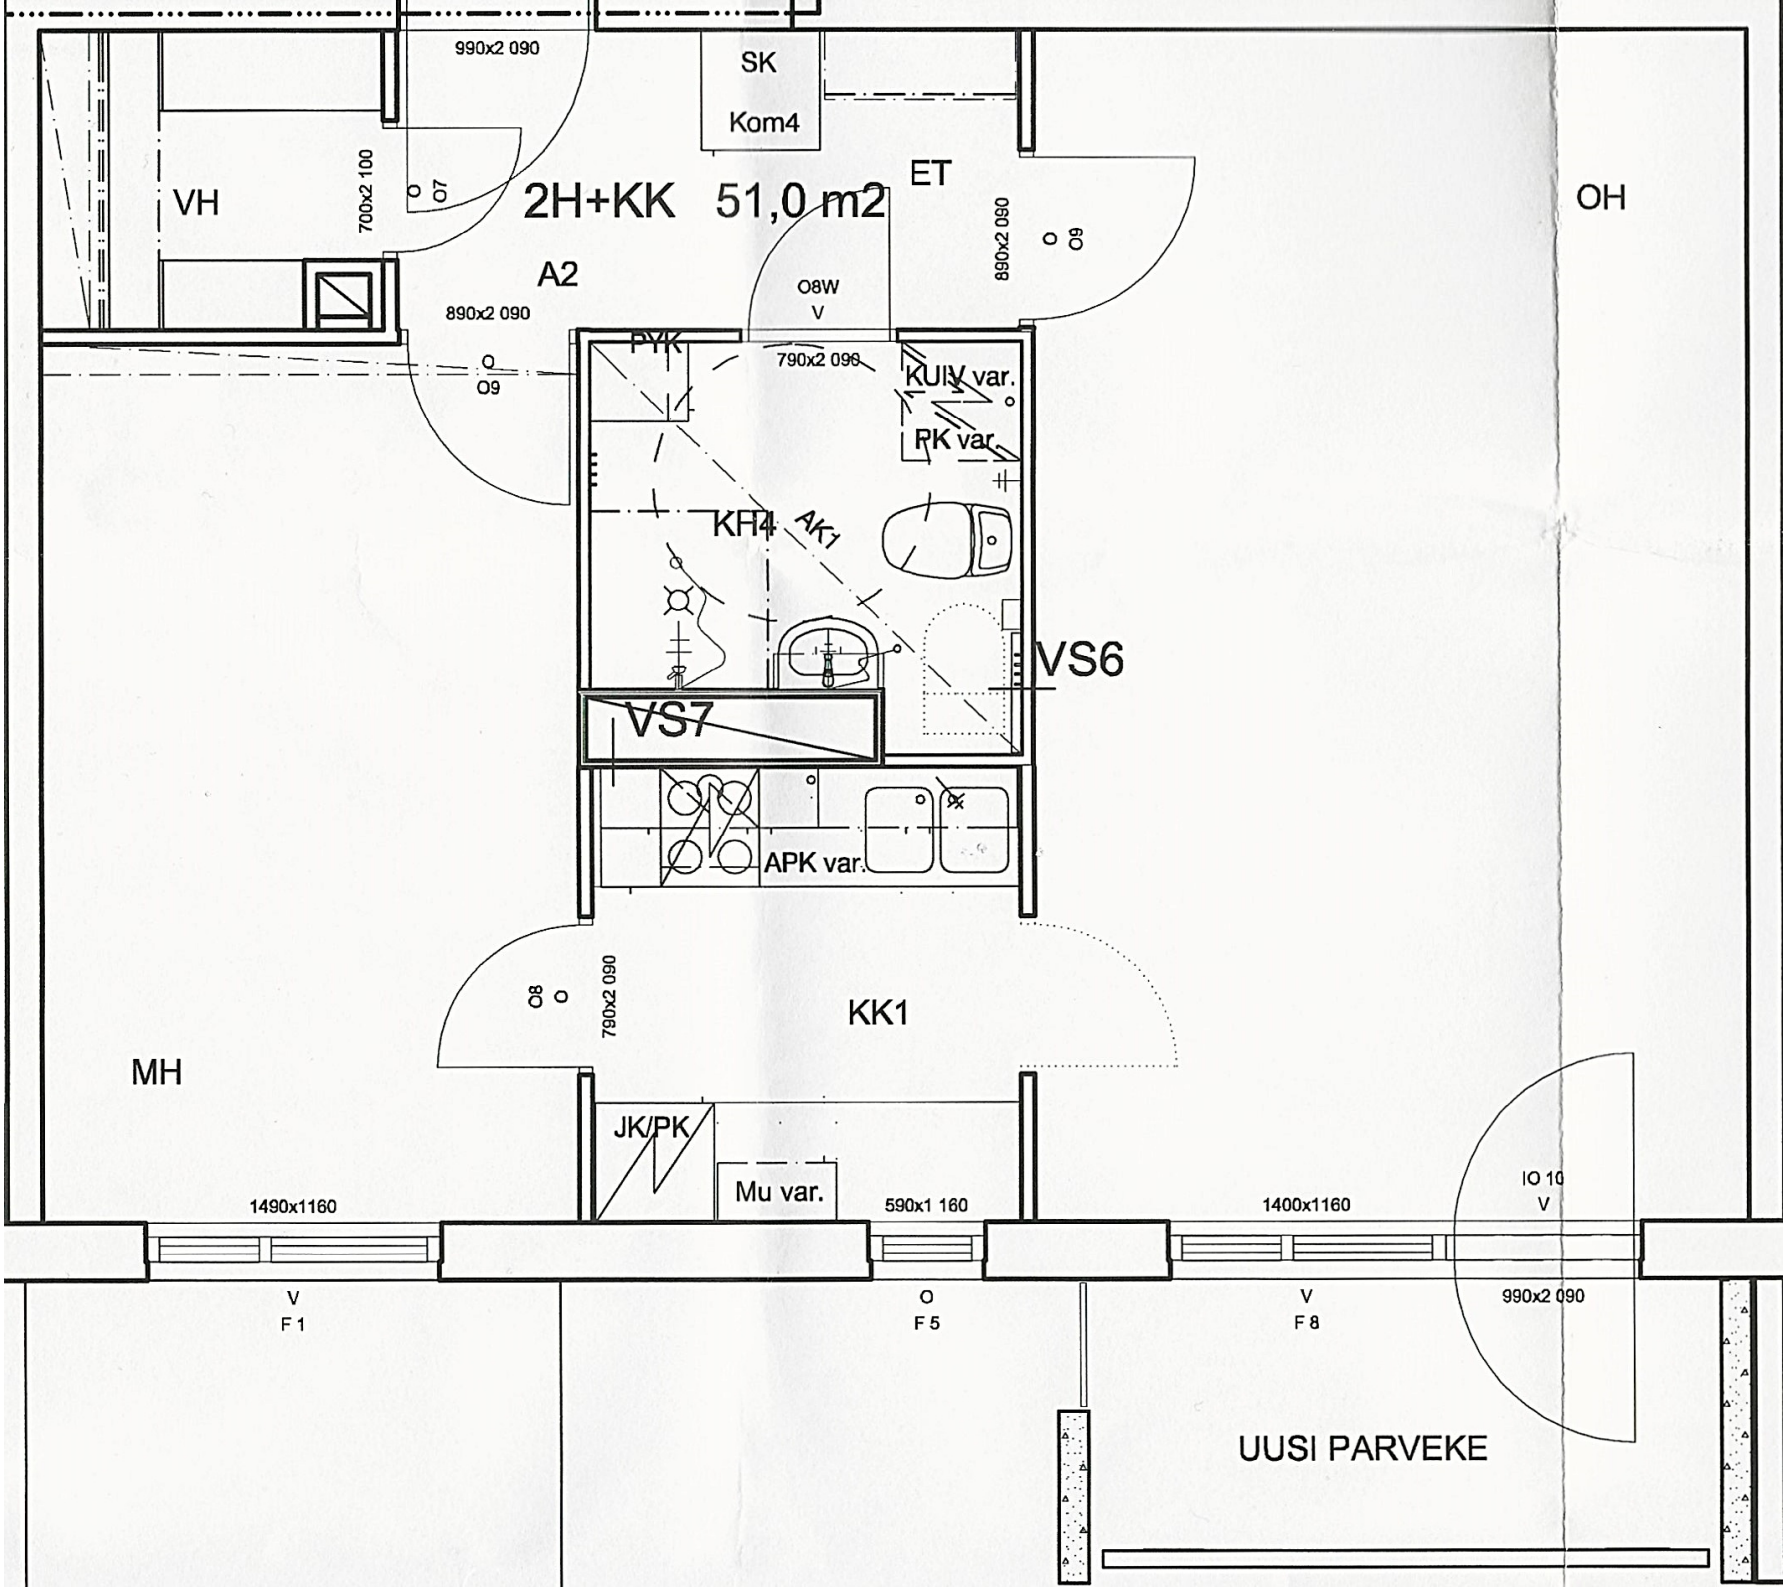
990x2 090
SK
Kom4
ET
VH
700x2 100
O7
2H+KK 51,0 m2
OH
A2
890x2 090
O8W
V
890x2 090
O9
O9
PYK
790x2 090
KUIV var.
PK var.
KH4
AK1
VS6
VS7
APK var.
O8
790x2 090
KK1
MH
JK/PK
Mu var.
590x1 160
1490x1160
1400x1160
IO 10
V
990x2 090
V
F 1
O
F 5
V
F 8
UUSI PARVEKE