


D 108, D111, D114, D117 HORMI

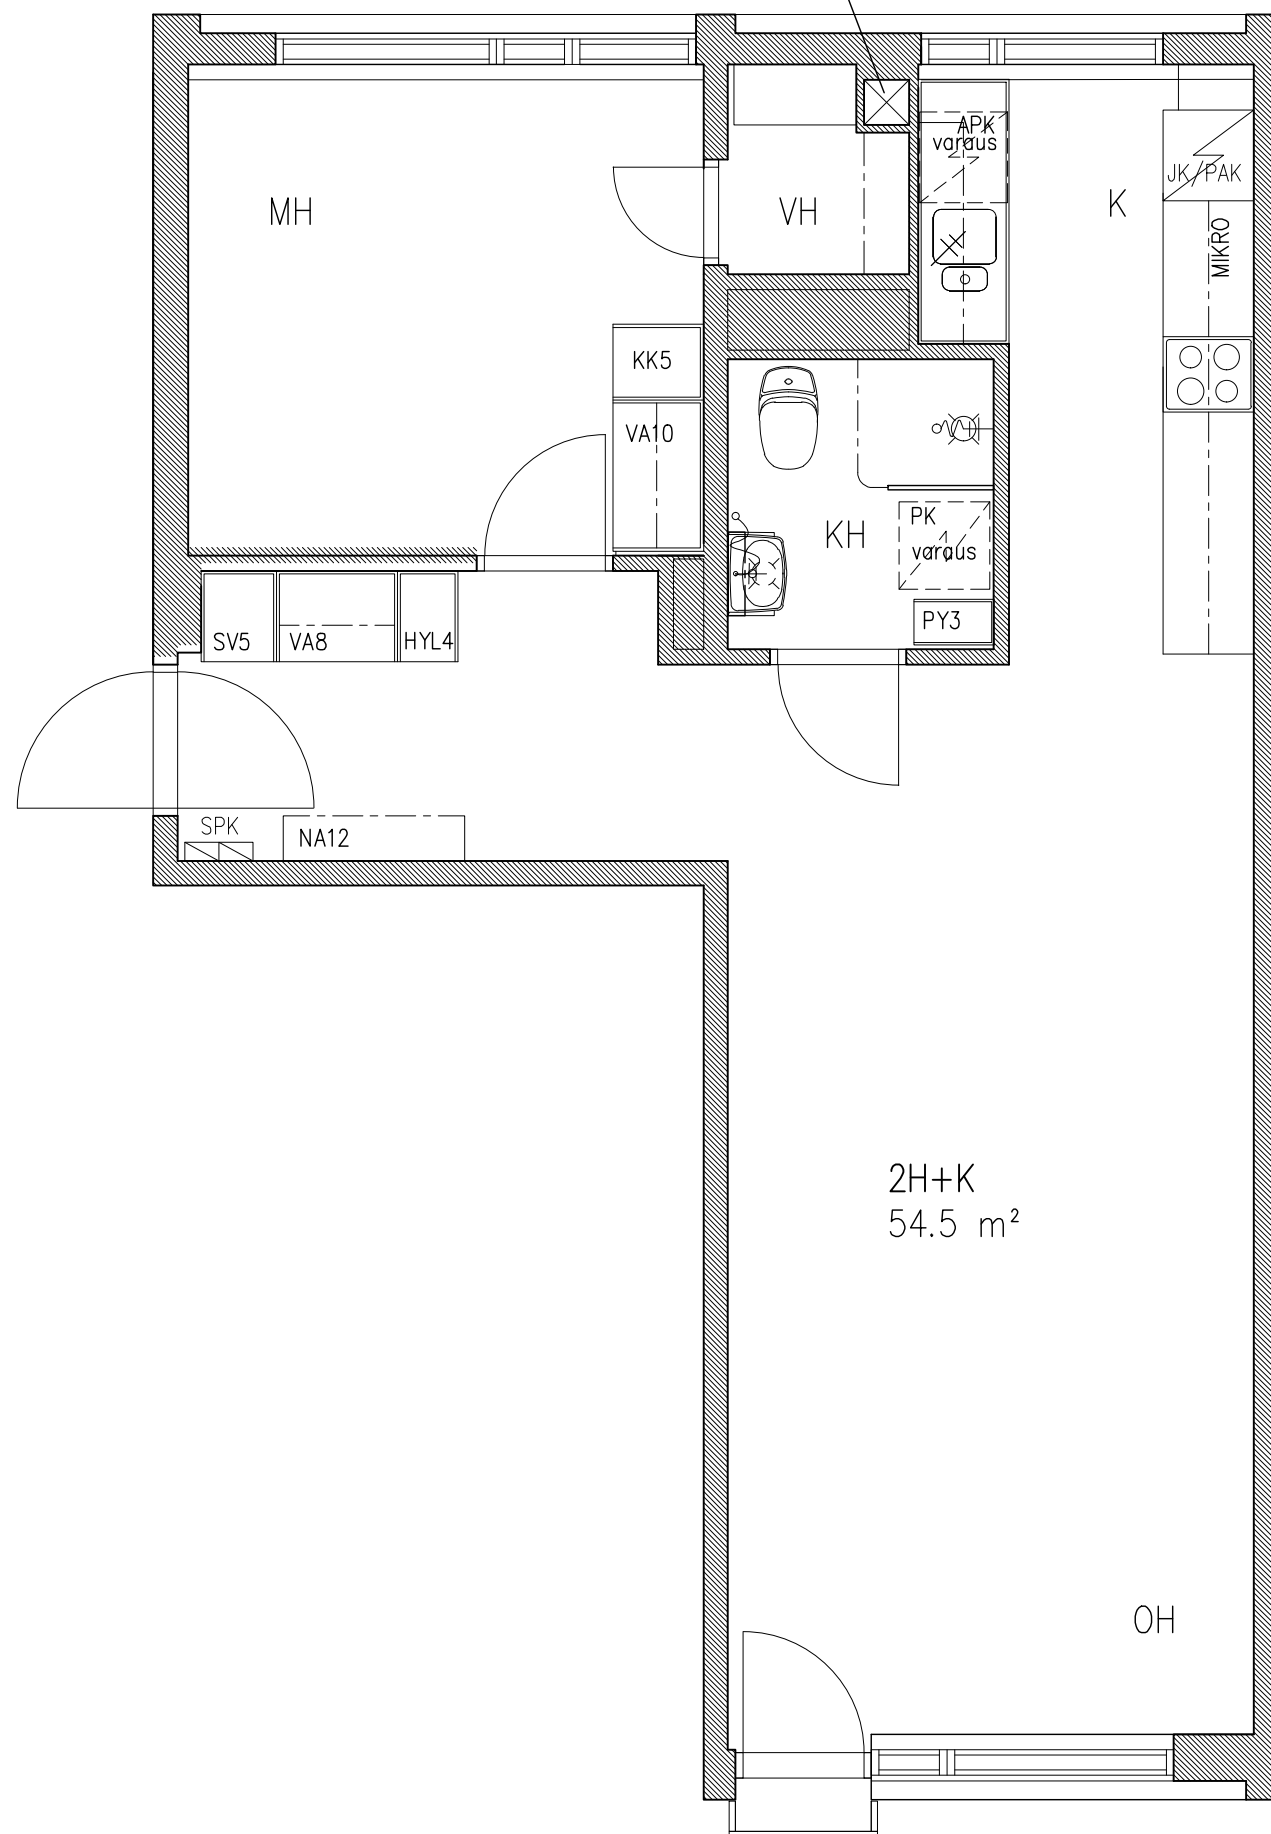

2H+K
54.5 m²

TALO 6 asunnot
C 99, 102, 105
D 111, 114, 117
E 123, 126, 129
F 135, 138, 141

ALUSTAVA

HEKA PUOTILA
RUSTHOLLARINTIE 10
PERUSKORJAUS, vaihe 2 TALO 6

ARKKITEHTITOIMISTO
KÜTTNER KY
HALLITUSKATU 7 28100 PORI PUH. 02-6331490 FAX 6336257
PORI 30.9.2019

POHJAPIIRROSLUONNOS
2H+K 54.5 m²

AS. TYYPPI 6

PIIR. NO

ARK

MK
1/50

MUUTOS