


D 108, D111, D114, D117 HORMI

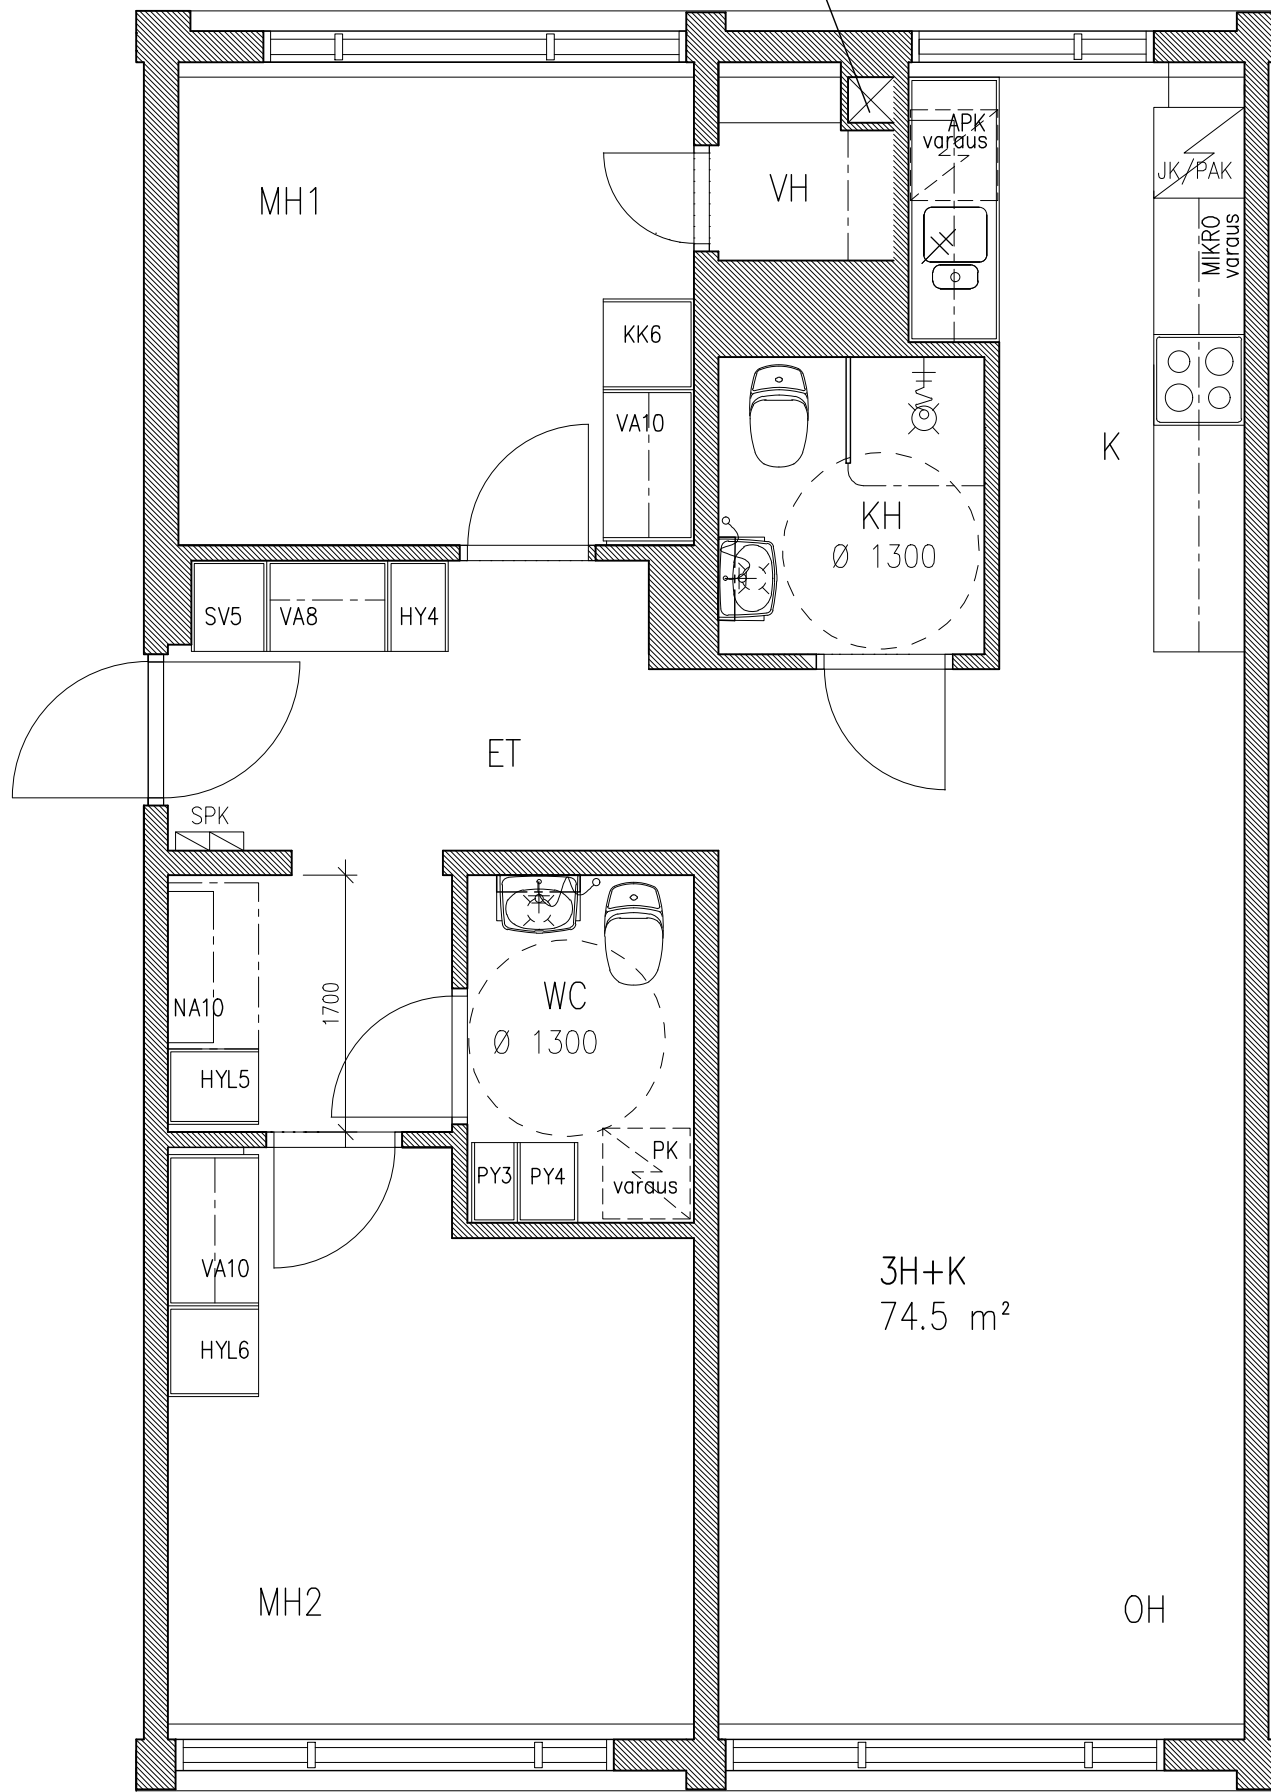

3H+K
74.5 m²

TALO 6 asunnot
C 96
D 108
E 120
F 132

ALUSTAVA

HEKA PUOTILA
RUSTHOLLARINTIE 10
PERUSKORJAUS, vaihe 2 TALO 6
ARKKITEHTITOIMISTO
KÜTTNER KY
HALLITUSKATU 7 28100 PORI PUH. 02-6331490 FAX 6336257
PORI 30.9.2019

POHJAPIIRROSLUONNOS 3H+K 74.5 m ²	MK 1/50
AS. TYYPPI 2	MUUTOS
PIIR. NO	
ARK	