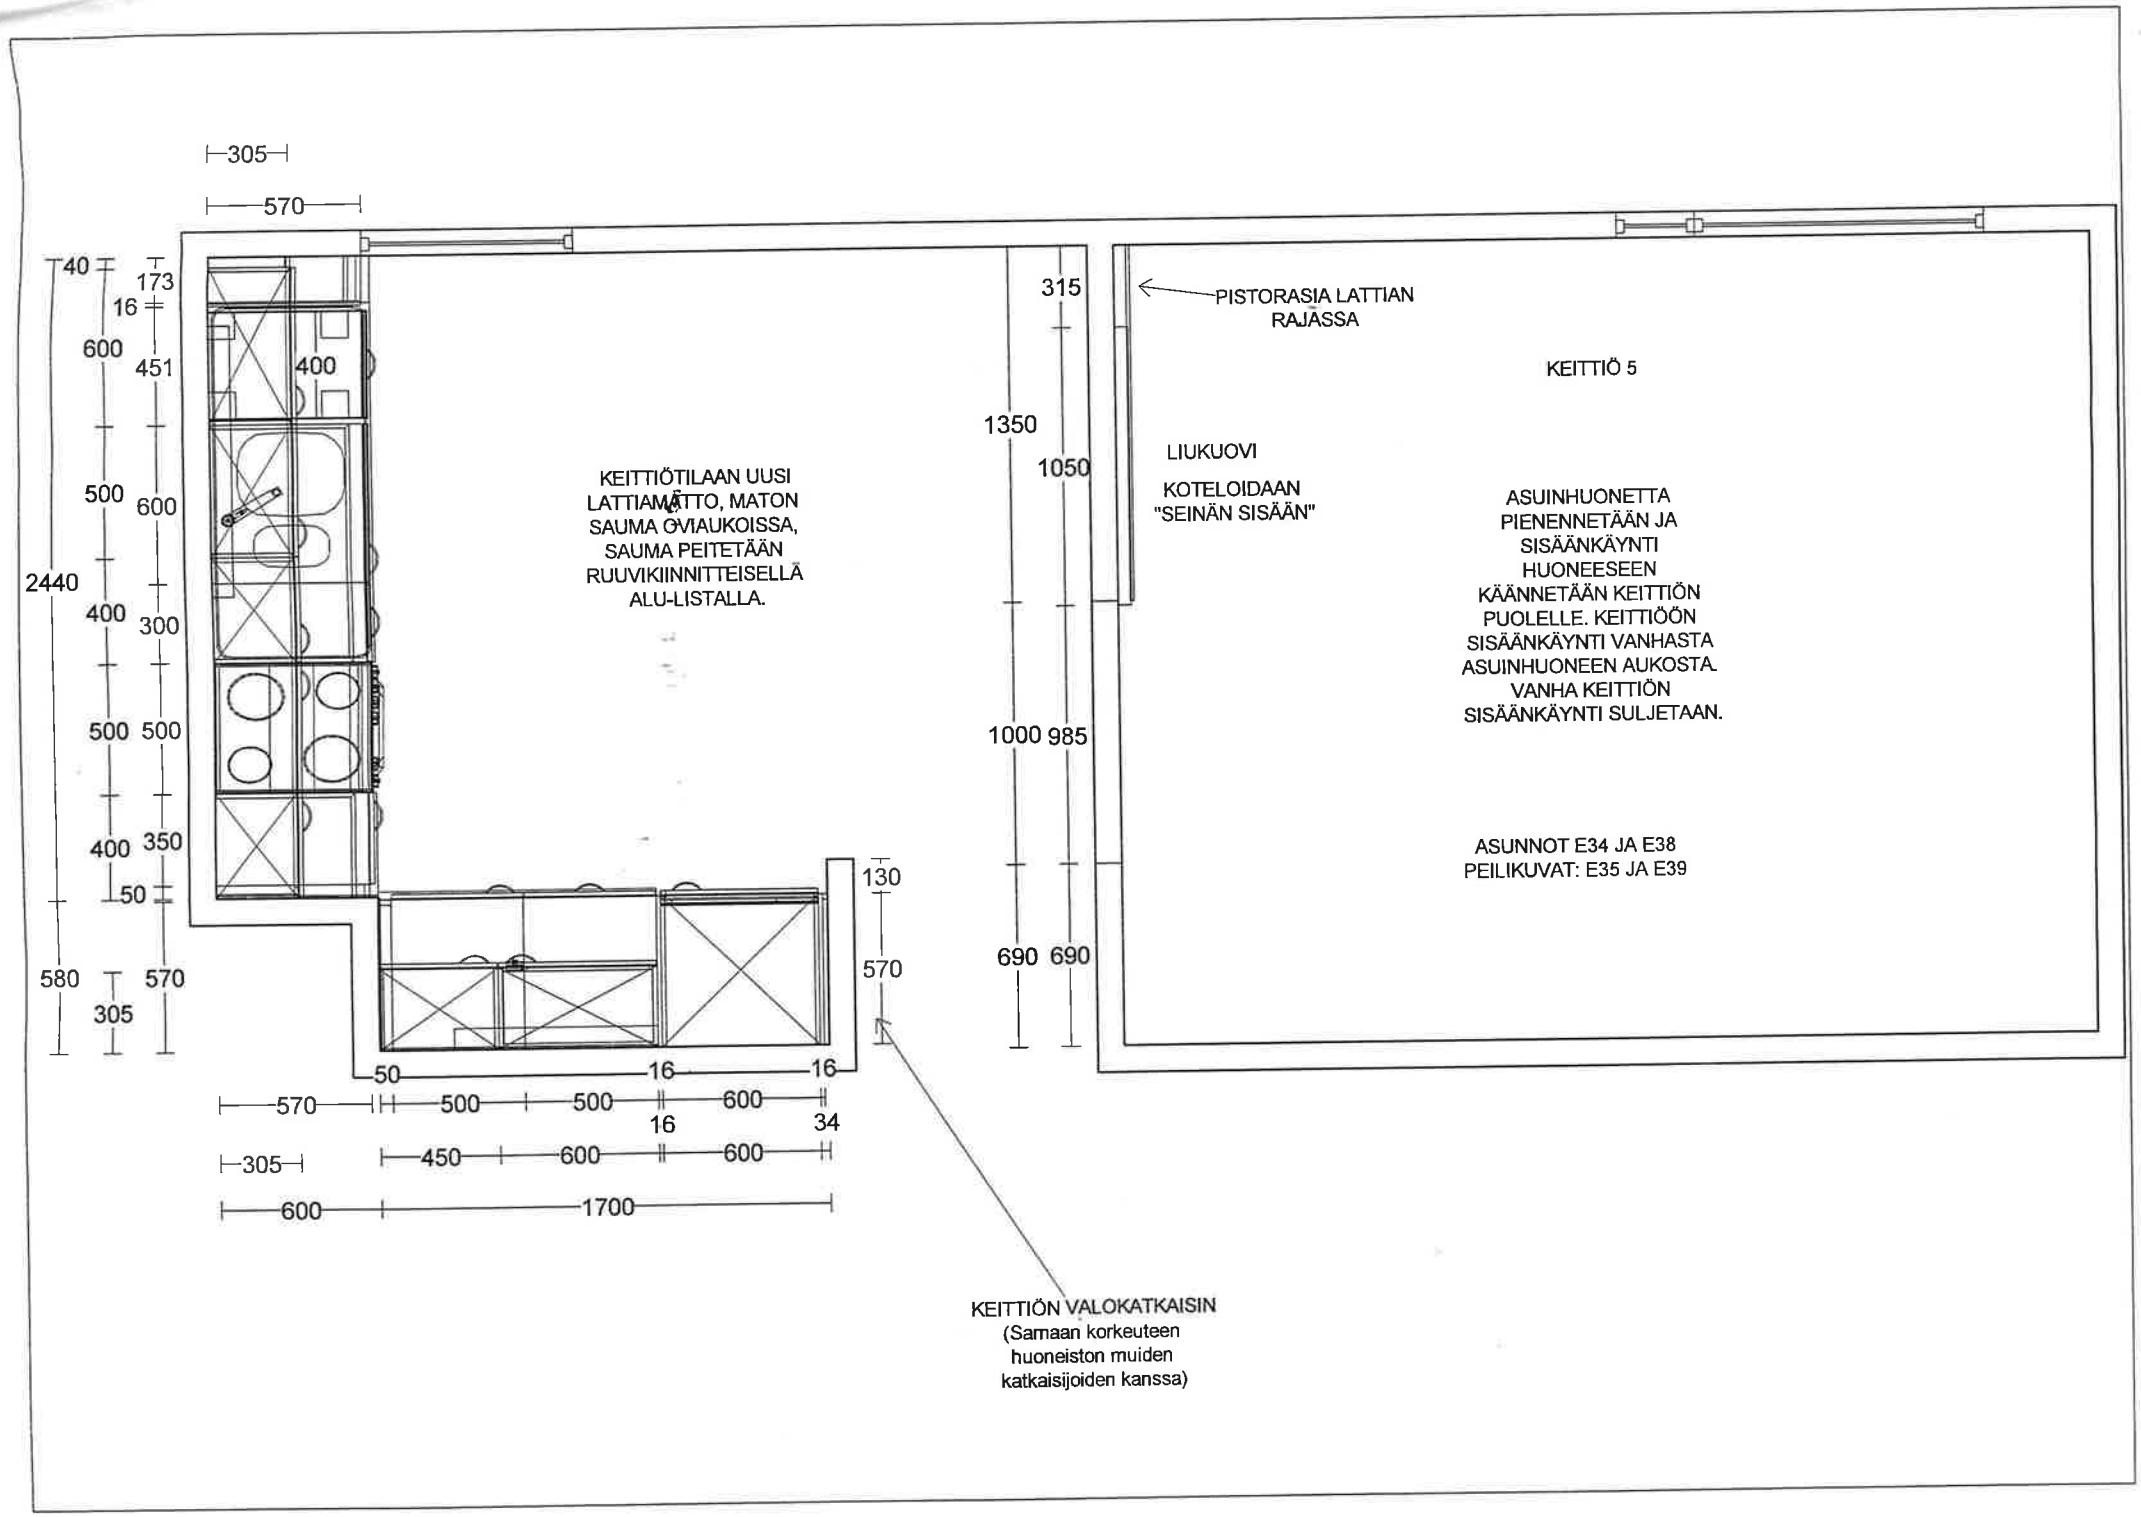
305
570
40
173
16
600
451
400
500
600
2440
400
300
500
500
400
350
50
580
570
305
KEITTIÖTILAAN UUSI LATTIAMATTO, MATON SAUMA OVIAUKOISSA, SAUMA PEITETÄÄN RUUVIKIINNITTEISELLÄ ALU-LISTALLA.
315
1350
1050
1000
985
690
690
130
570
50
16
16
570
500
500
600
16
34
305
450
600
600
600
1700
PISTORASIA LATTIAN RAJASSA
KEITTIÖ 5
LIUKUOVI
KOTELOIDAAN "SEINÄN SISÄÄN"
ASUINHUONETTA PIENENNETÄÄN JA SISÄÄNKÄYNTI HUONEESEEN KÄÄNNETÄÄN KEITTIÖN PUOLELLE. KEITTIÖÖN SISÄÄNKÄYNTI VANHASTA ASUINHUONEEN AUKOSTA. VANHA KEITTIÖN SISÄÄNKÄYNTI SULJETAAN.
ASUNNOT E34 JA E38
PEILIKUVAT: E35 JA E39
KEITTIÖN VALOKATKAISIN
(Samaan korkeuteen huoneiston muiden katkaisijoiden kanssa)