

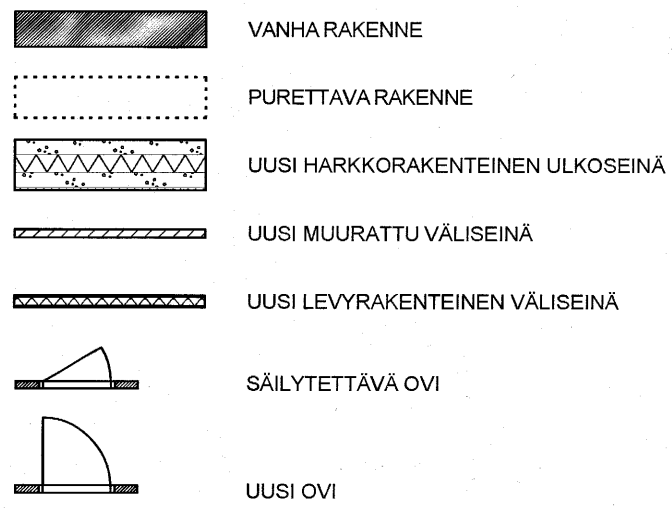


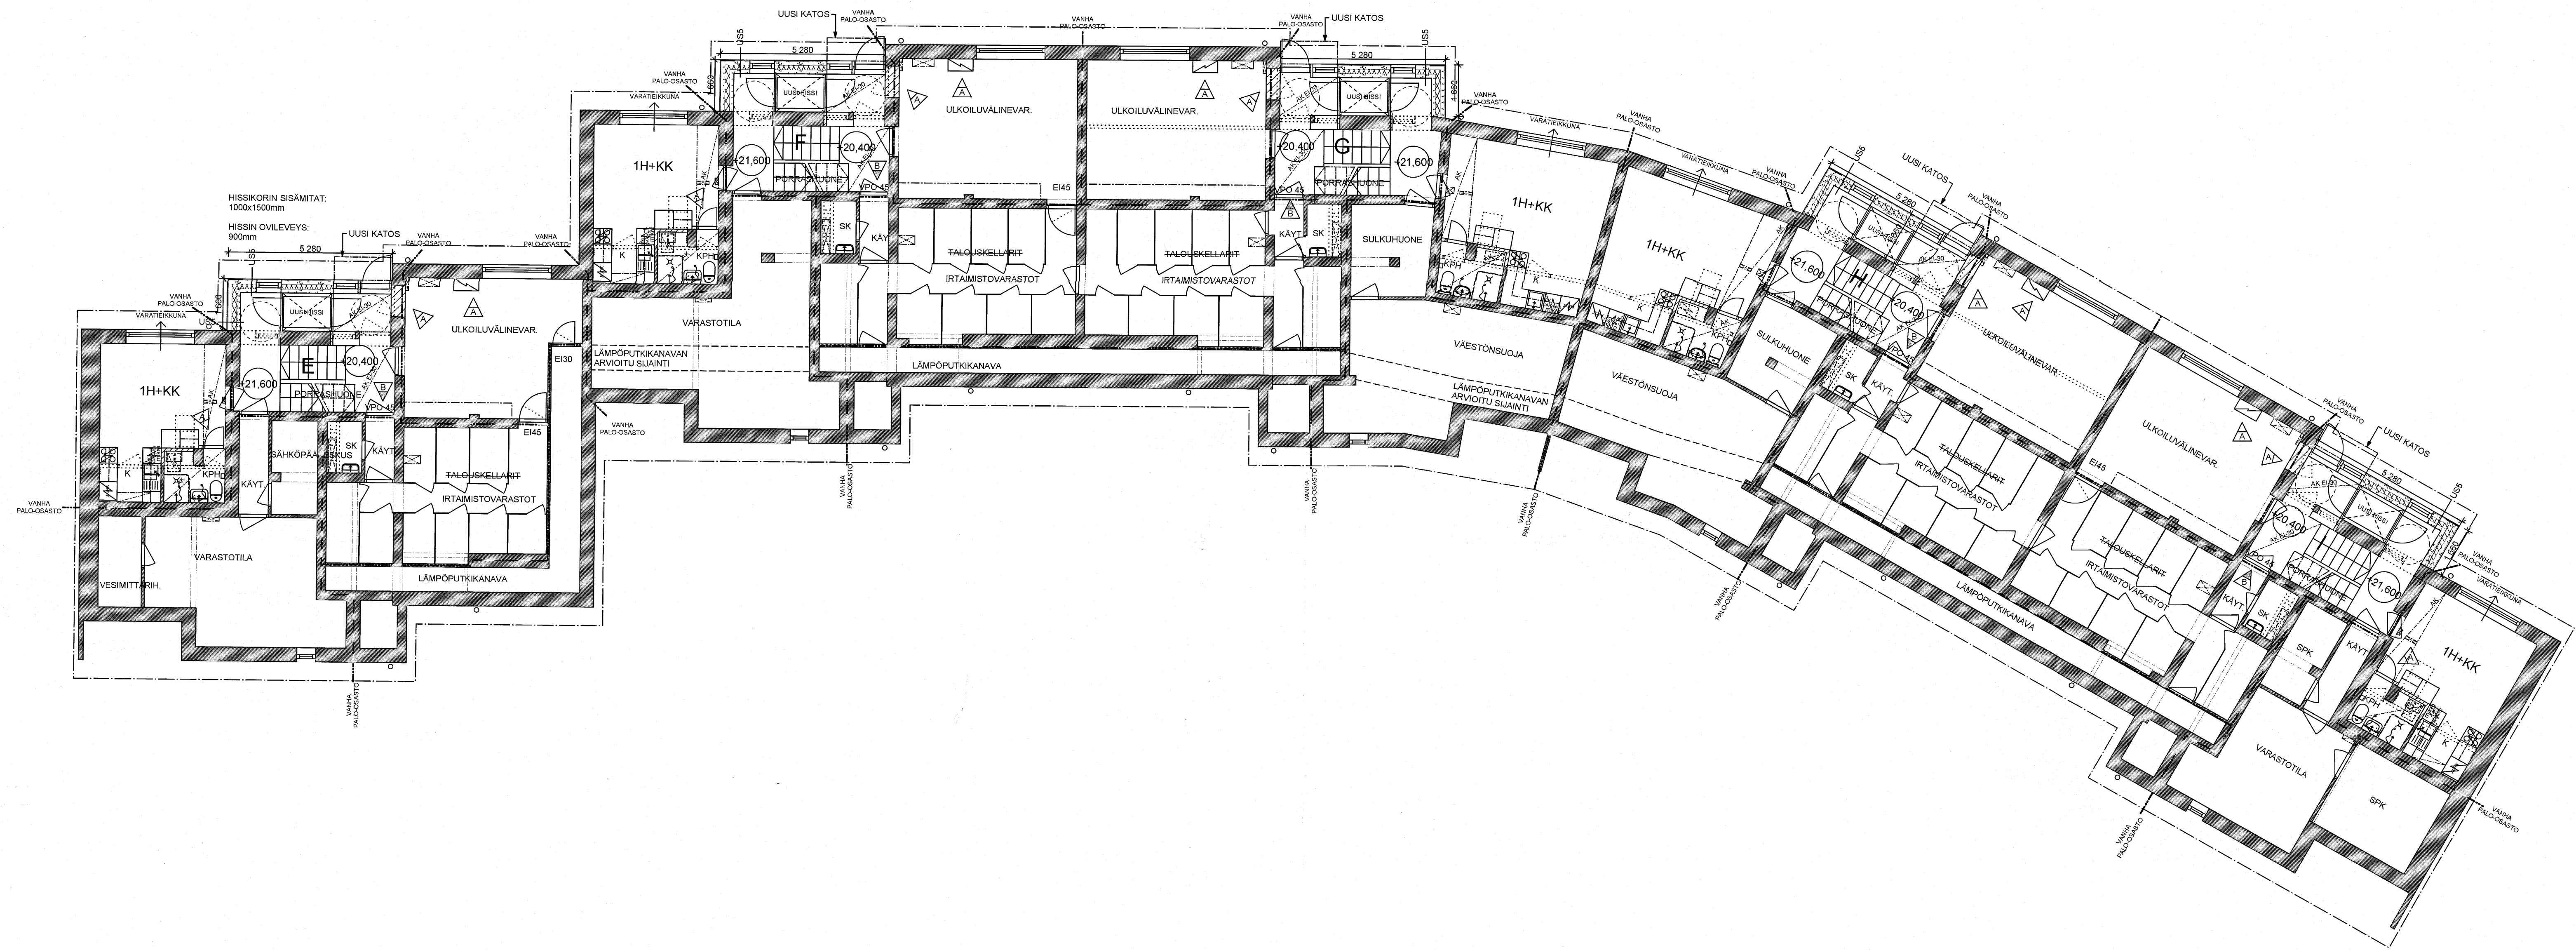

VANHAT PALLO-OSASTONNIT SÄILYTETÄÄN
 Uudet IV-HORMIT OSASTOIDAAN EI 30

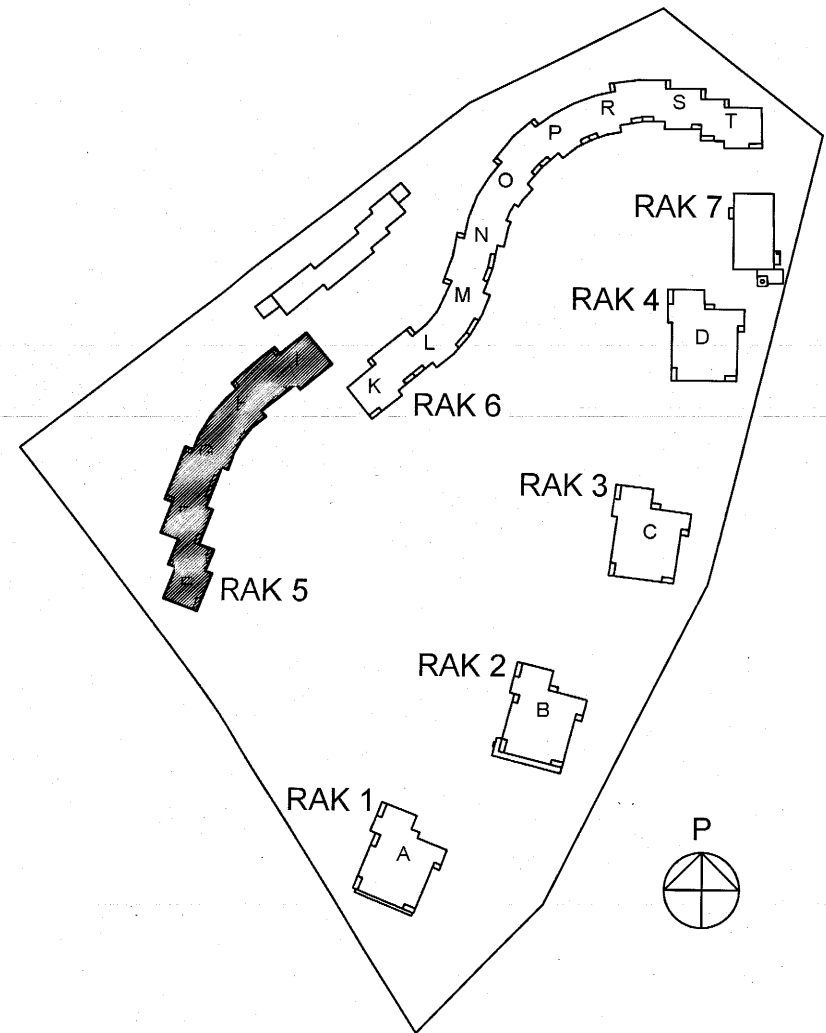

Kuvaus no 5712- 483-14

Maankäyttö- ja rakennusasetuksen 79 §:n nojalla
 suostutaan poikkeamiseen lupapäätöksessä
 hyväksytystä suunnitelmasta.

Lupatunnus: 5-2463-11-B
 11.10.2013

Helsingin kaupungin
 rakennusvalvontavirasto
 01.10.2013
 Helsingfors stads
 byggnadstillsynsverk

Irtaimistovarastojen vanhat pallokatot osastot	B	20.9.2013
Väliseinä ja -ovimuutoksia, hormi-, alakatto- ja kalustetarkennuksia, hissienohjauskeskus siirretty kellarin, ulkoiluvälinevaraston toinen ovi poistettu	A	27.8.2013
MUUTOS	TUNNUS	PVM

Hallinn. kiint. tunnus	Hallinn. kiint. nimi	Kiinteistön tunnus	Rakennustunnus ja nimi	Hankkeen numero
43	Korttelitila	26261	43-153	1
K.osa	Korttelitila	Tontti/RN:o	Viranomaisen merkintä	
43	43.153	1	43-3230-13-RAM	
Rakennusluottamus	PERUSKORJAUS	Pääpiirustus	Pääpiirustus	Juoks. no
Rakennuskohteen nimi ja osoite	Siihtien Kiinteistöt Oy Siihtie 7 00800 Helsinki	Piirustuksen sisältö	RAK 5 Kellari	Mittakaava 1:100
Aluekorpitus		Tiedosto	551001_5_pääpiirustus.pln	Päiväys 30.06.2011
JESKANEN-REPO-TERÄNNE ARKKITEHDIT OY		Piirustuksen no	551001_5_pääpiirustus.pln	Muutos

AR 03 05 B