



RAKENNUKALVOPAINA
 vuodelle 1999-2000
 numero 15/3/99

Kuvaus nro 4305-092-99 Toppus
 ETELÄ-KALLIO
 KOY MALMIKORTTANINTE 25
 KÄYNNÖN KÄYTTÖ
 009
 KÄYNNÖN KÄYTTÖ
 KÄYNNÖN KÄYTTÖ

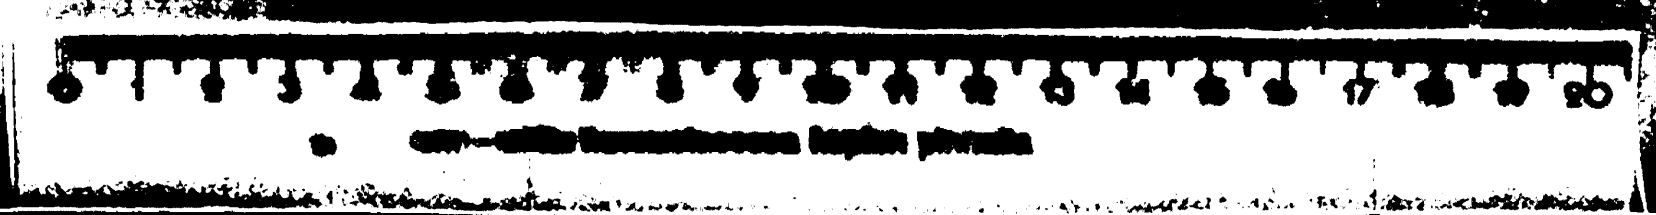


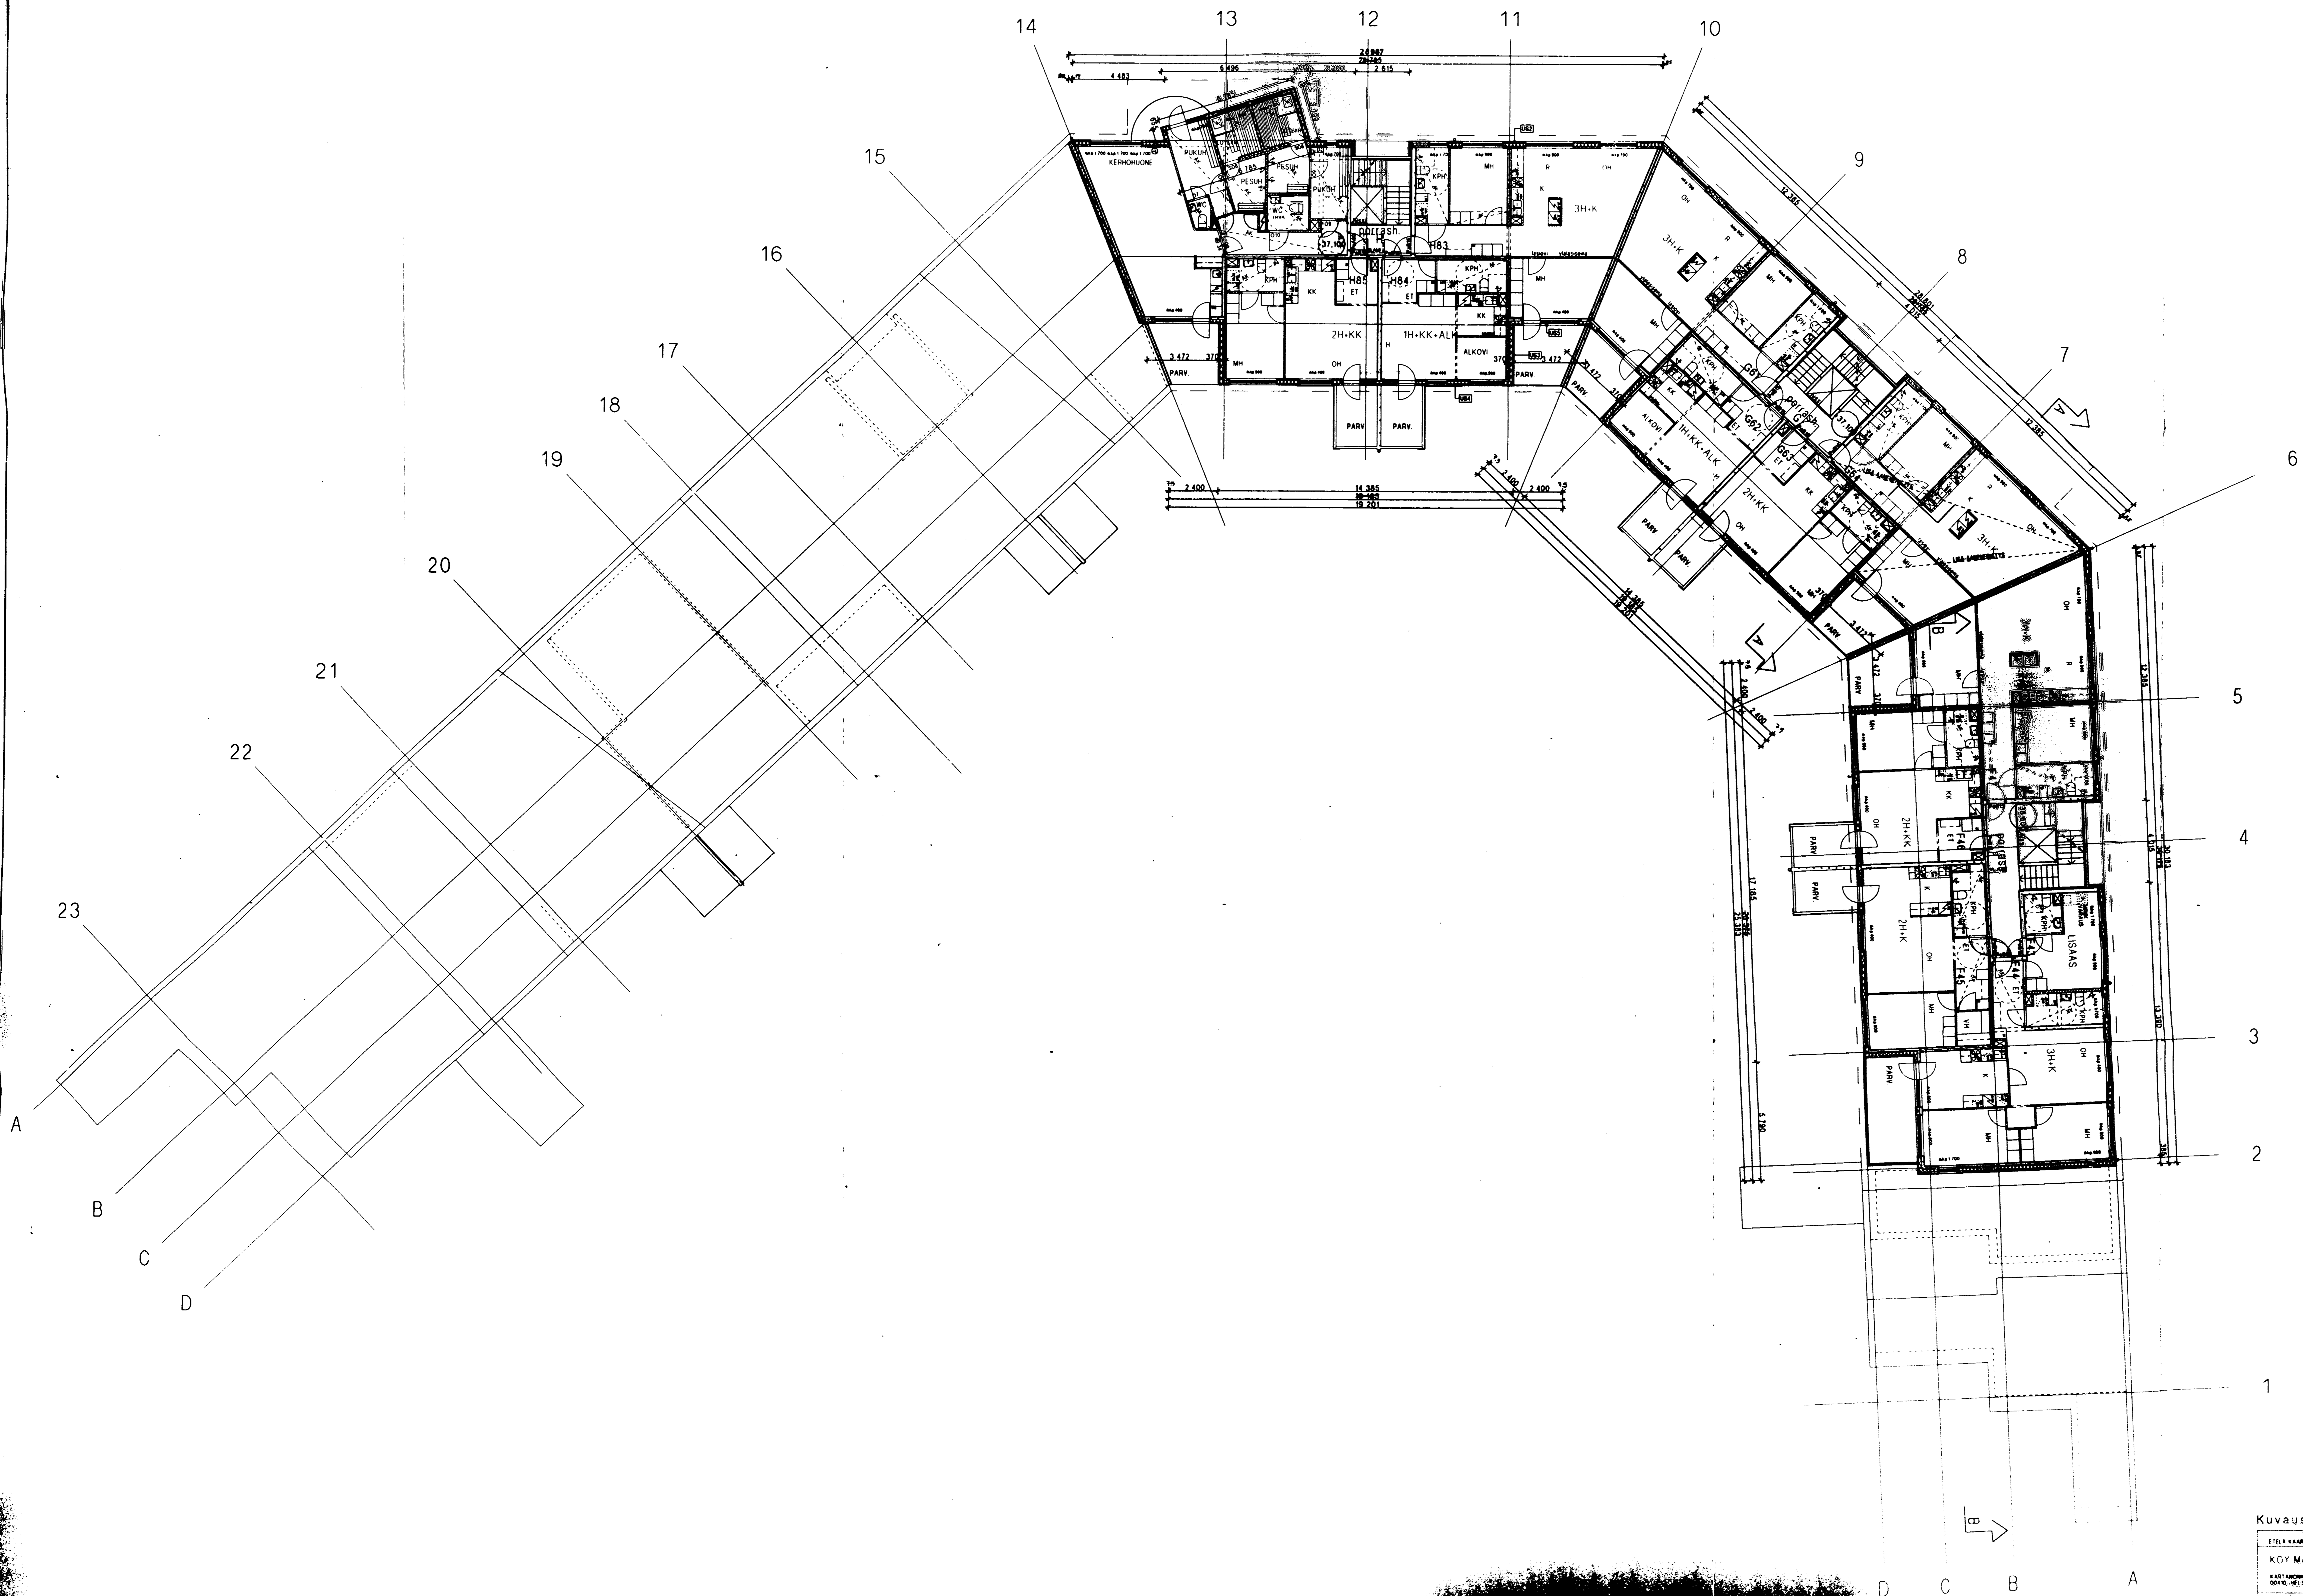


RAKENNUKESKUS
 1982.5.19.22
 331
 15.5.19.22
 P.L.

Kuvaus 4505-094-99	Tunnus 33-221-4-07
ETELÄ KAARELAINEN	PAAPIRUSTUS
KOY MAJMIKKARINONTIE 25	011 ARK
1:100	1:100
15.2.1997	


POHJA 1/50

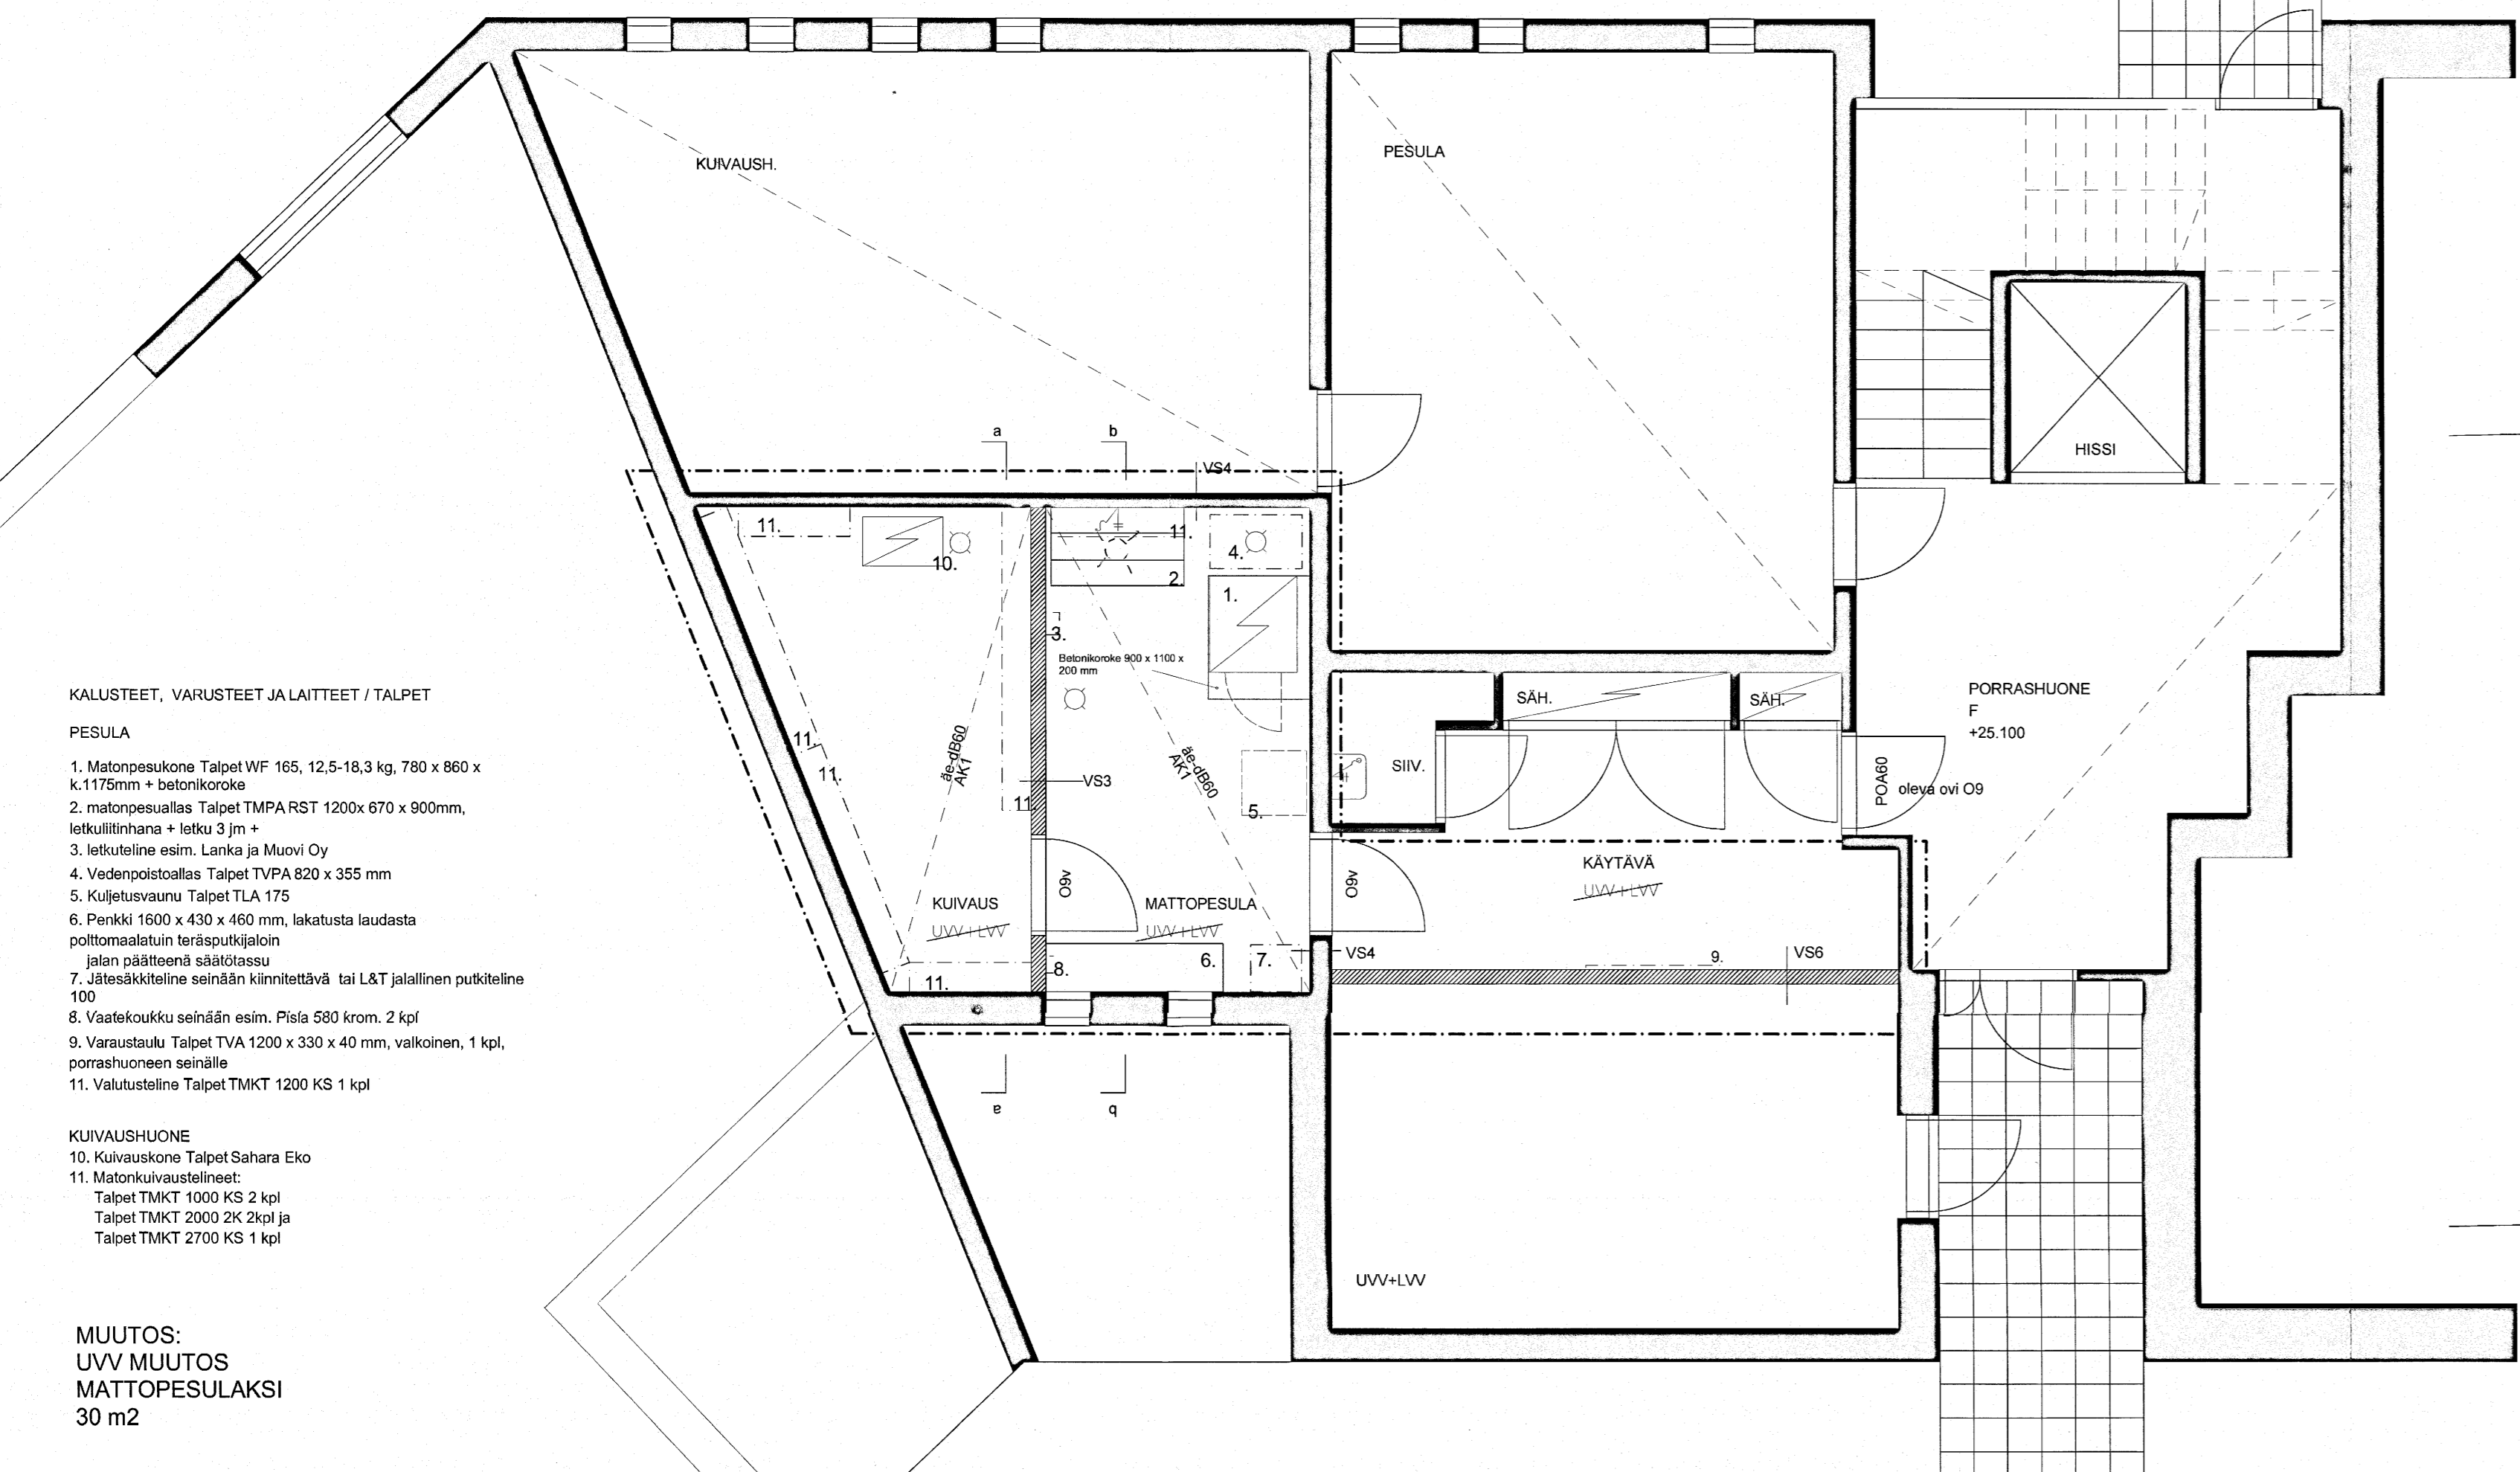

LEIKKAUS a-a 1/50

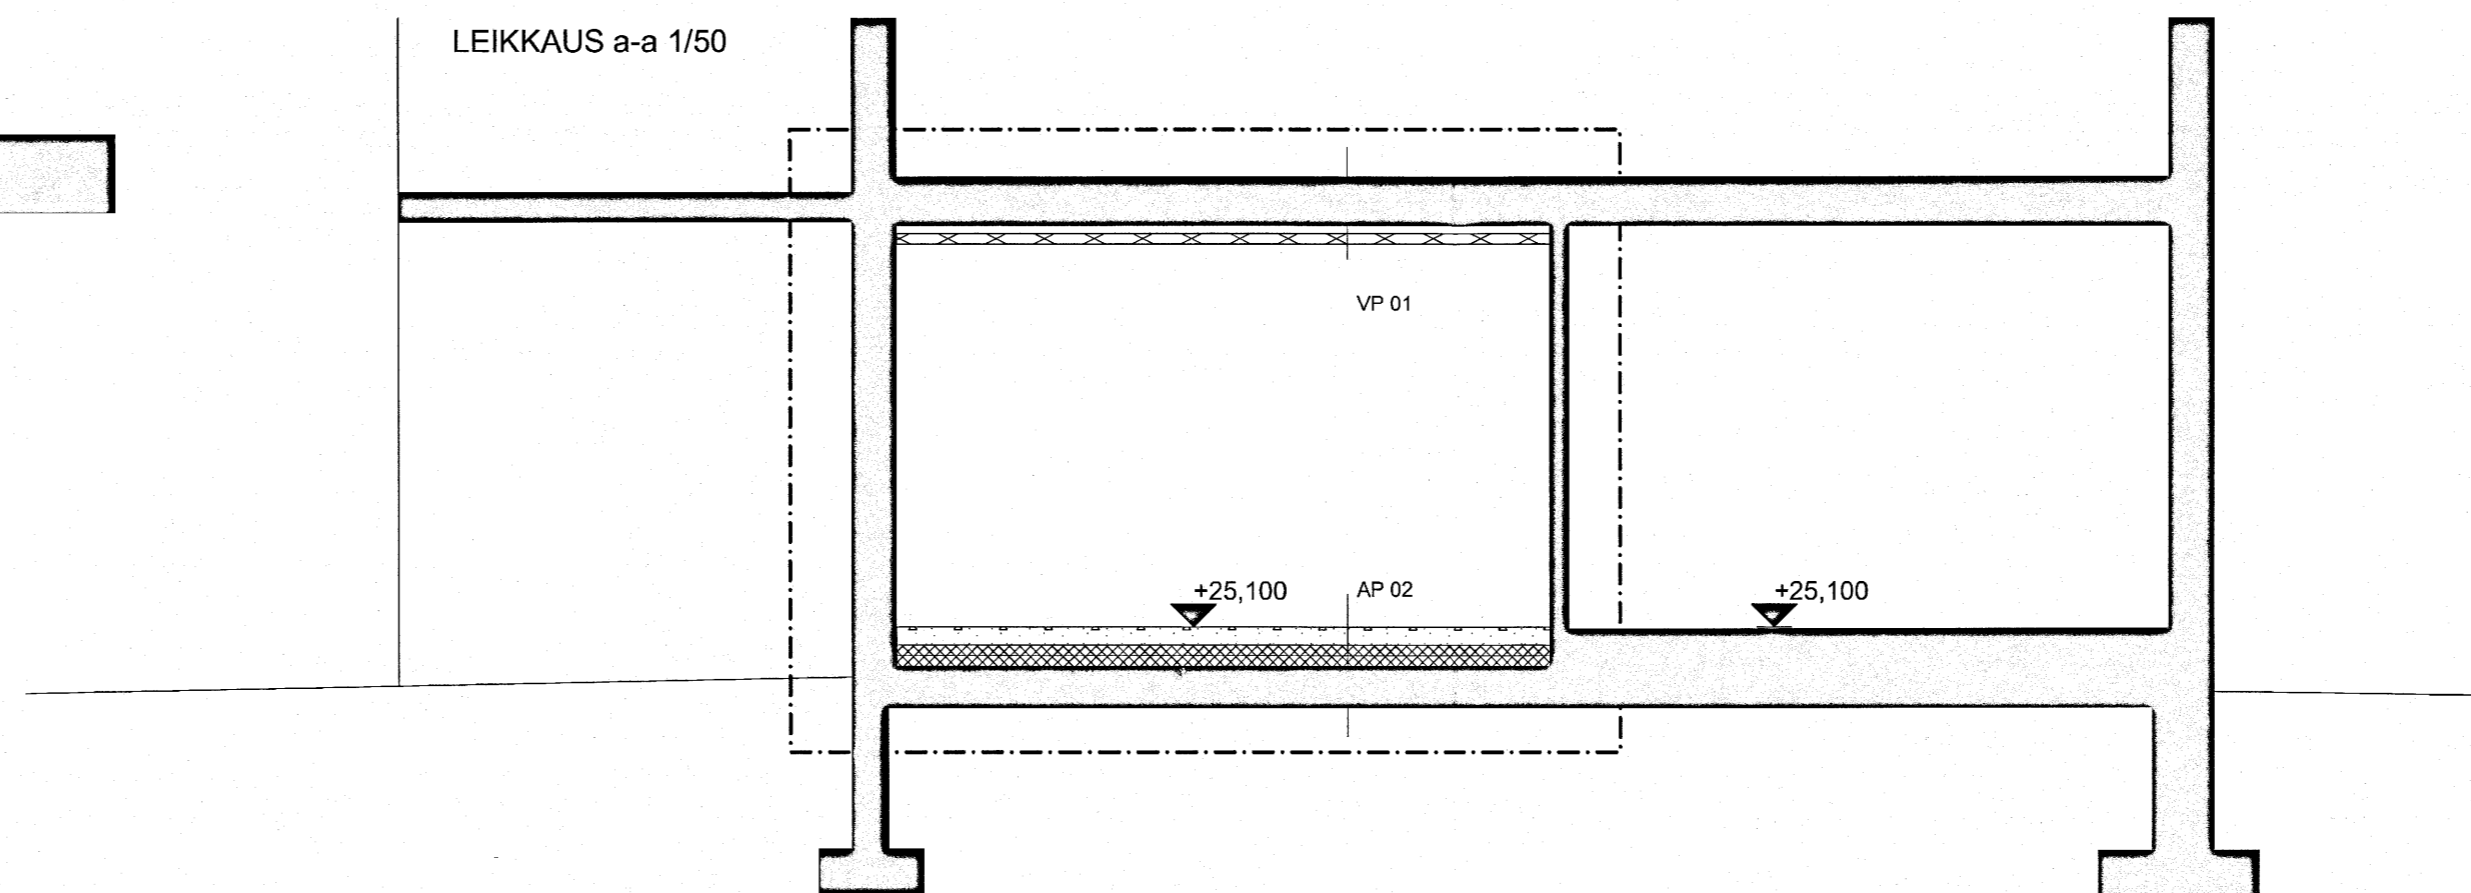

LEIKKAUS b-b 1/50

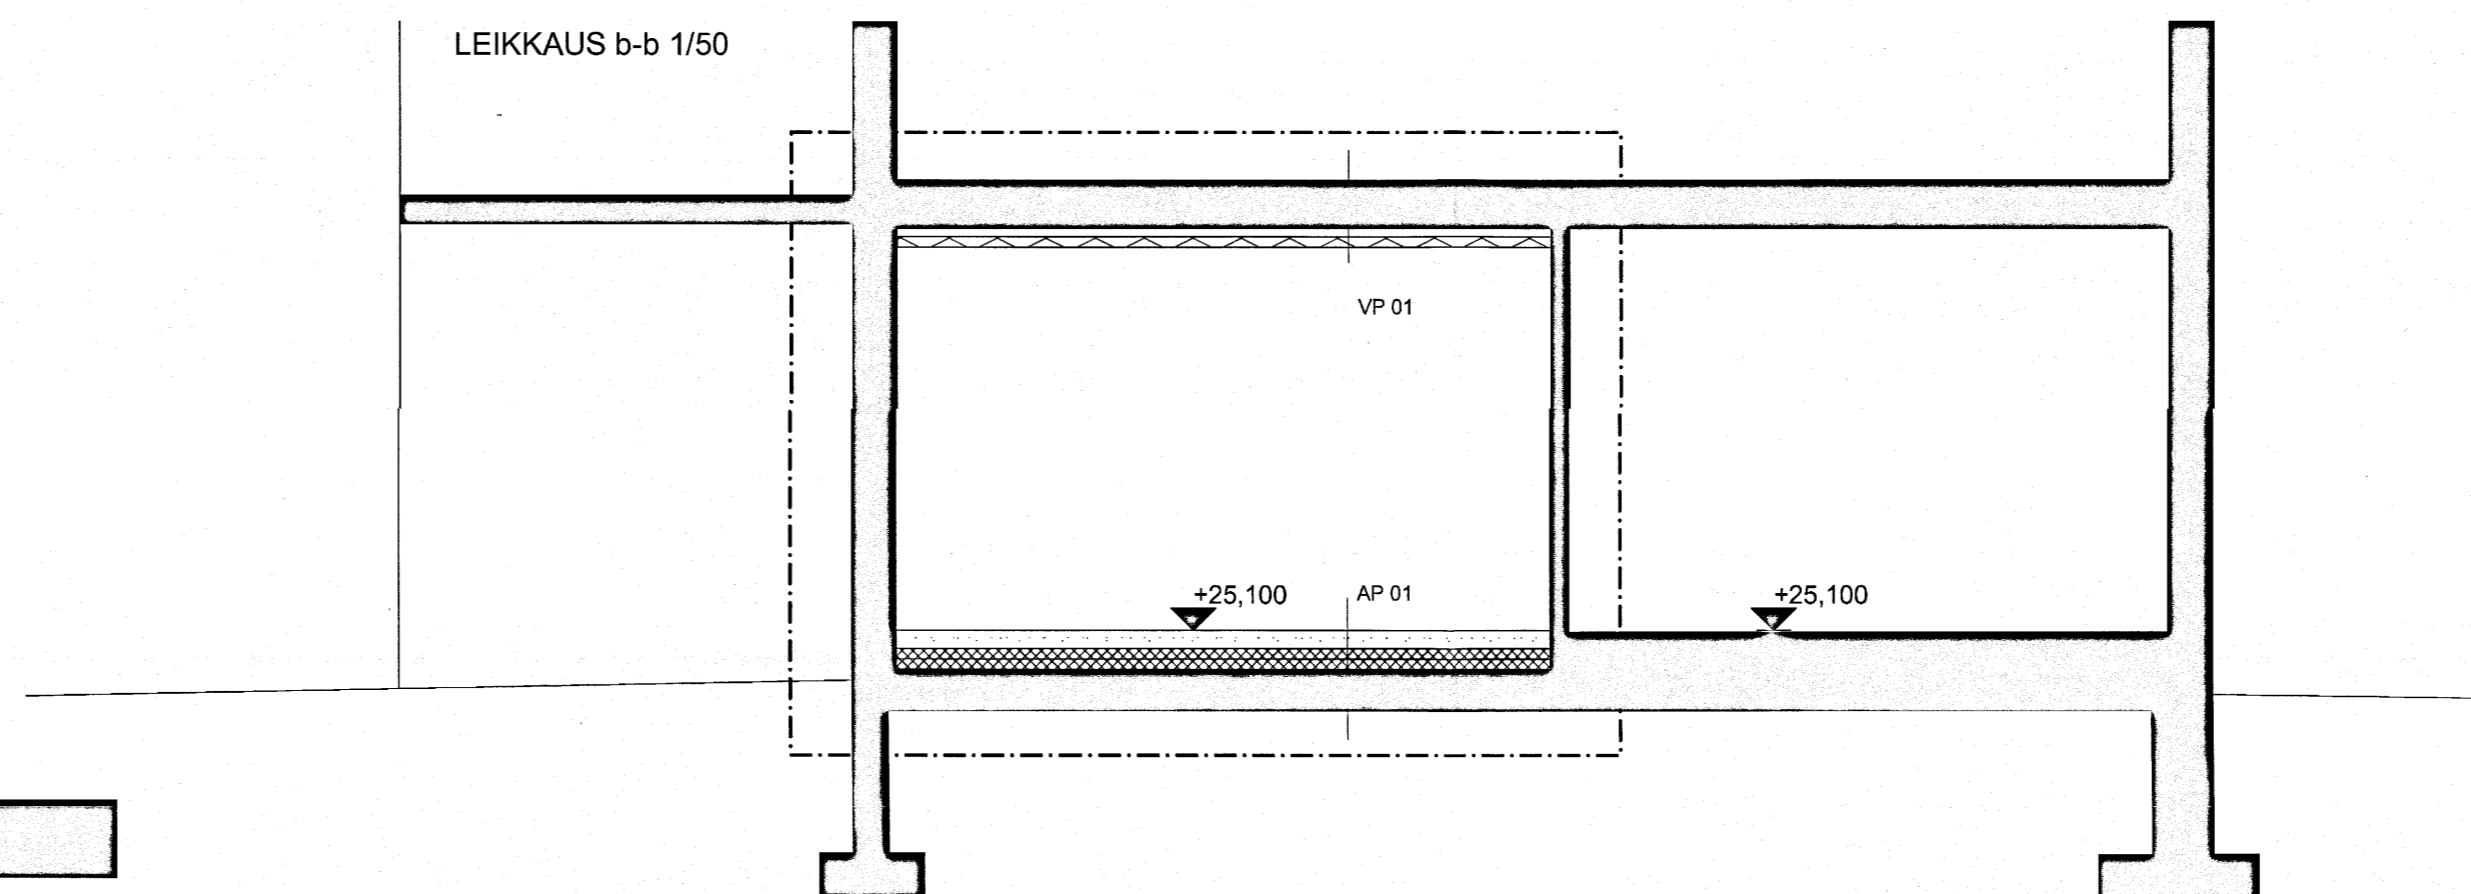

Kuvaus no

5710- 047-14

RAKENNUSVALVONTAVIRASTON vahvistama 24.3.2012
244 \$
Helsinki 30.3.2012
Tiina Riitta osastosihteeri

Helsingin kaupungin rakennusvalvontavirasto

28.02.2012

Helsingfors stads byggnadstillsynsverk

Tekijänoikeus - Copyright © Arkkitehdit Hannunkari & Mäkipaja Oy 2012. Tämän aineiston tai sen jonkin osan kopioiminen tai jäljentäminen valokopioidulla, digitoimalla, tietokoneella tai muulla tavalla ilman kirjallista lupaa on kielletty. Aineiston käyttöä rajoittaa tekijänoikeuslain (404/1961) mukainen vahingonkorvausvelvollisuus ja rangaistusvastuu.

Kaupunginosa/Kylä	Kortteli/Tila	Tontti/Rno	Viranomaisen arkistomerkintöjä varten
33. Etelä-Kaarela	33284	2	33-583-12-0
Rakennuksen numero(t) / Rakennustunnus(-ukset)	RAK 6 RTU 12466		
Rakennusluokitus	Piirustustyyppi	Julkaisu no	
MUUTOS	PÄÄPIIRUSTUS	2	
Rakennuskohteen nimi ja osoite	Piirustuksen sisältö	Mittakaavat	
Heka Malminkartano Oy / Kartanonkaari 35	POHJA, LEIKKAUKSET	1/50	
Kartanonkaari 35 00410 Helsinki	Työnumero	Tiedosto	
ARKKITEHDIT HANNUNKARI & MÄKIPAJA OY Eiranranta 7, 2-L, 00150 Helsinki puh: 09-6844750, fax: 09-68447510 www.hannunkari-makipaja.com	Suunnittelija	Piirustuksen tunnus	Muutos
Veikko Mäkipaja	ARK	01-002	
Vastuullinen suunnittelija: nimi, tutkinto, allekirjoitus ja päiväys	Veikko Mäkipaja, arkkitehti SAFA 24.02.2012		

