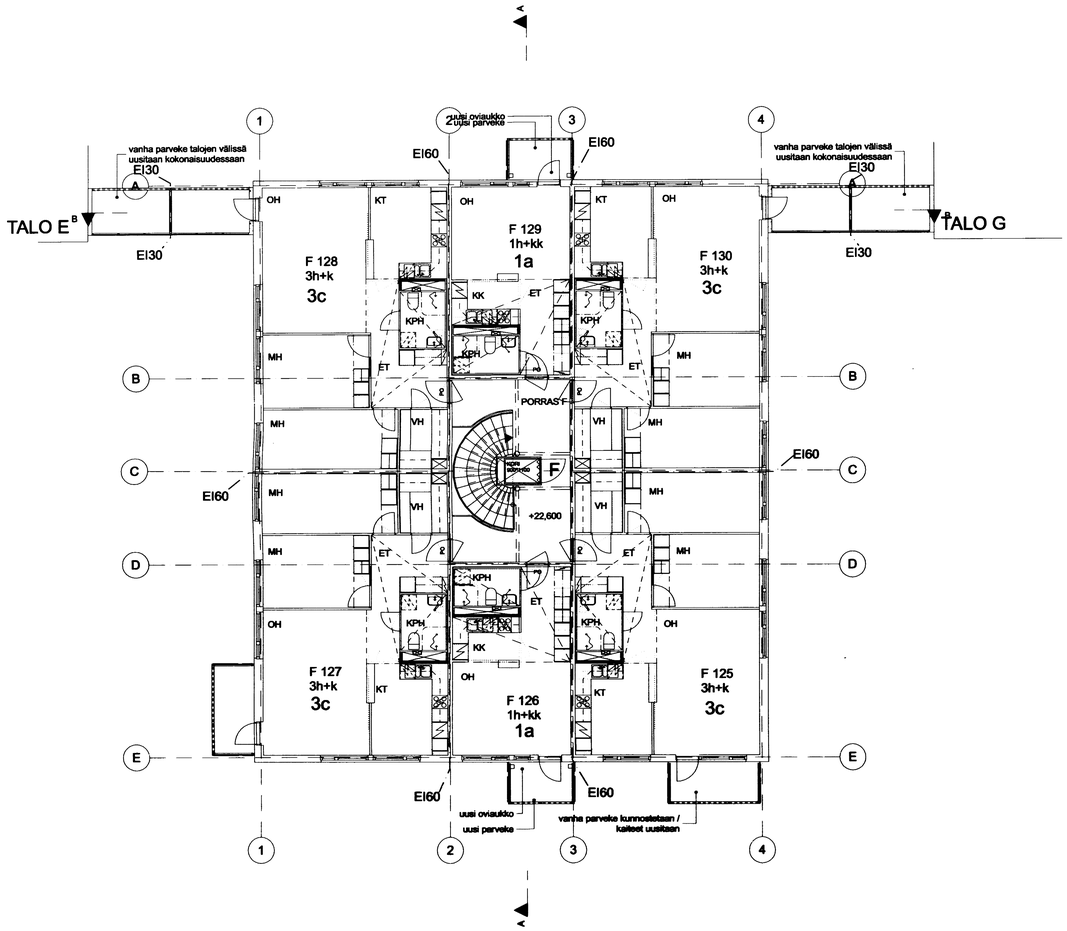

Muutoksia sisältöissä:

Asunnot:
Vesi- ja viemärijohdot uusitaan
Kylpyhuoneen kalusteet, pinnat ja vesieristeet uusitaan
Väliovet uusitaan pääosin entisiin aukkoihin

Porrashuoneet:
Rakennetaan uusi hissi
Rakennetaan uusi sähköisesti avattava savunpoisto-ikkuna 1m2 / lauksiau tuulikaapista
Rakennetaan uusi tuulikaappi.

Muut yhteistilat:
Saunaosastossa kaikki pinnat, kalusteet ja vesieristeet uusitaan. Rakennetaan uudet wc-tilat.
Löyhyhuoneissa tilamuutoksia.

cm – mitta kuvaustasossa lopun piirrosta

RAKENNUSVALVONTAVIRASTON
vahvistettu 27.7.2010
656 §
Helsinki 30.7.2010
Mira Urban
osastosihteeri

Helsingin kaupungin rakennusvalvontavirasto
02. 07. 2010
Helsingfors stads byggnadstillsynsverk

Kuvaus no 5598- 377-12

RATU 12090

K osa/Kyl. 33	Korttel/Tts 33195	Tontti/Ton 2	33 - 2287 - 10 - D
Rakennuspaikan nimi: MUUTOS			Piirustus: PÄÄPIIRUSTUS
Rakennuspaikan osoite: KANNELMÄEN KIINTEISTÖT OY / SOLISTINTIE SOLISTINTIE 1 00420 HELSINKI			Piirustuksen sisältö: TALO F / 3.KERROS
			Mittakaava: 1:100
Suunnittelijan nim. yhteys ja ammattiryhm.: Arkkitehdit Jurvainen ja Pesola Oy Lönnrotinkatu 23 00140 Helsinki puh. 09-6844 22 31 31.5.2010			Suunnitelmat: ARK 07161 - 26

MICROBOX