



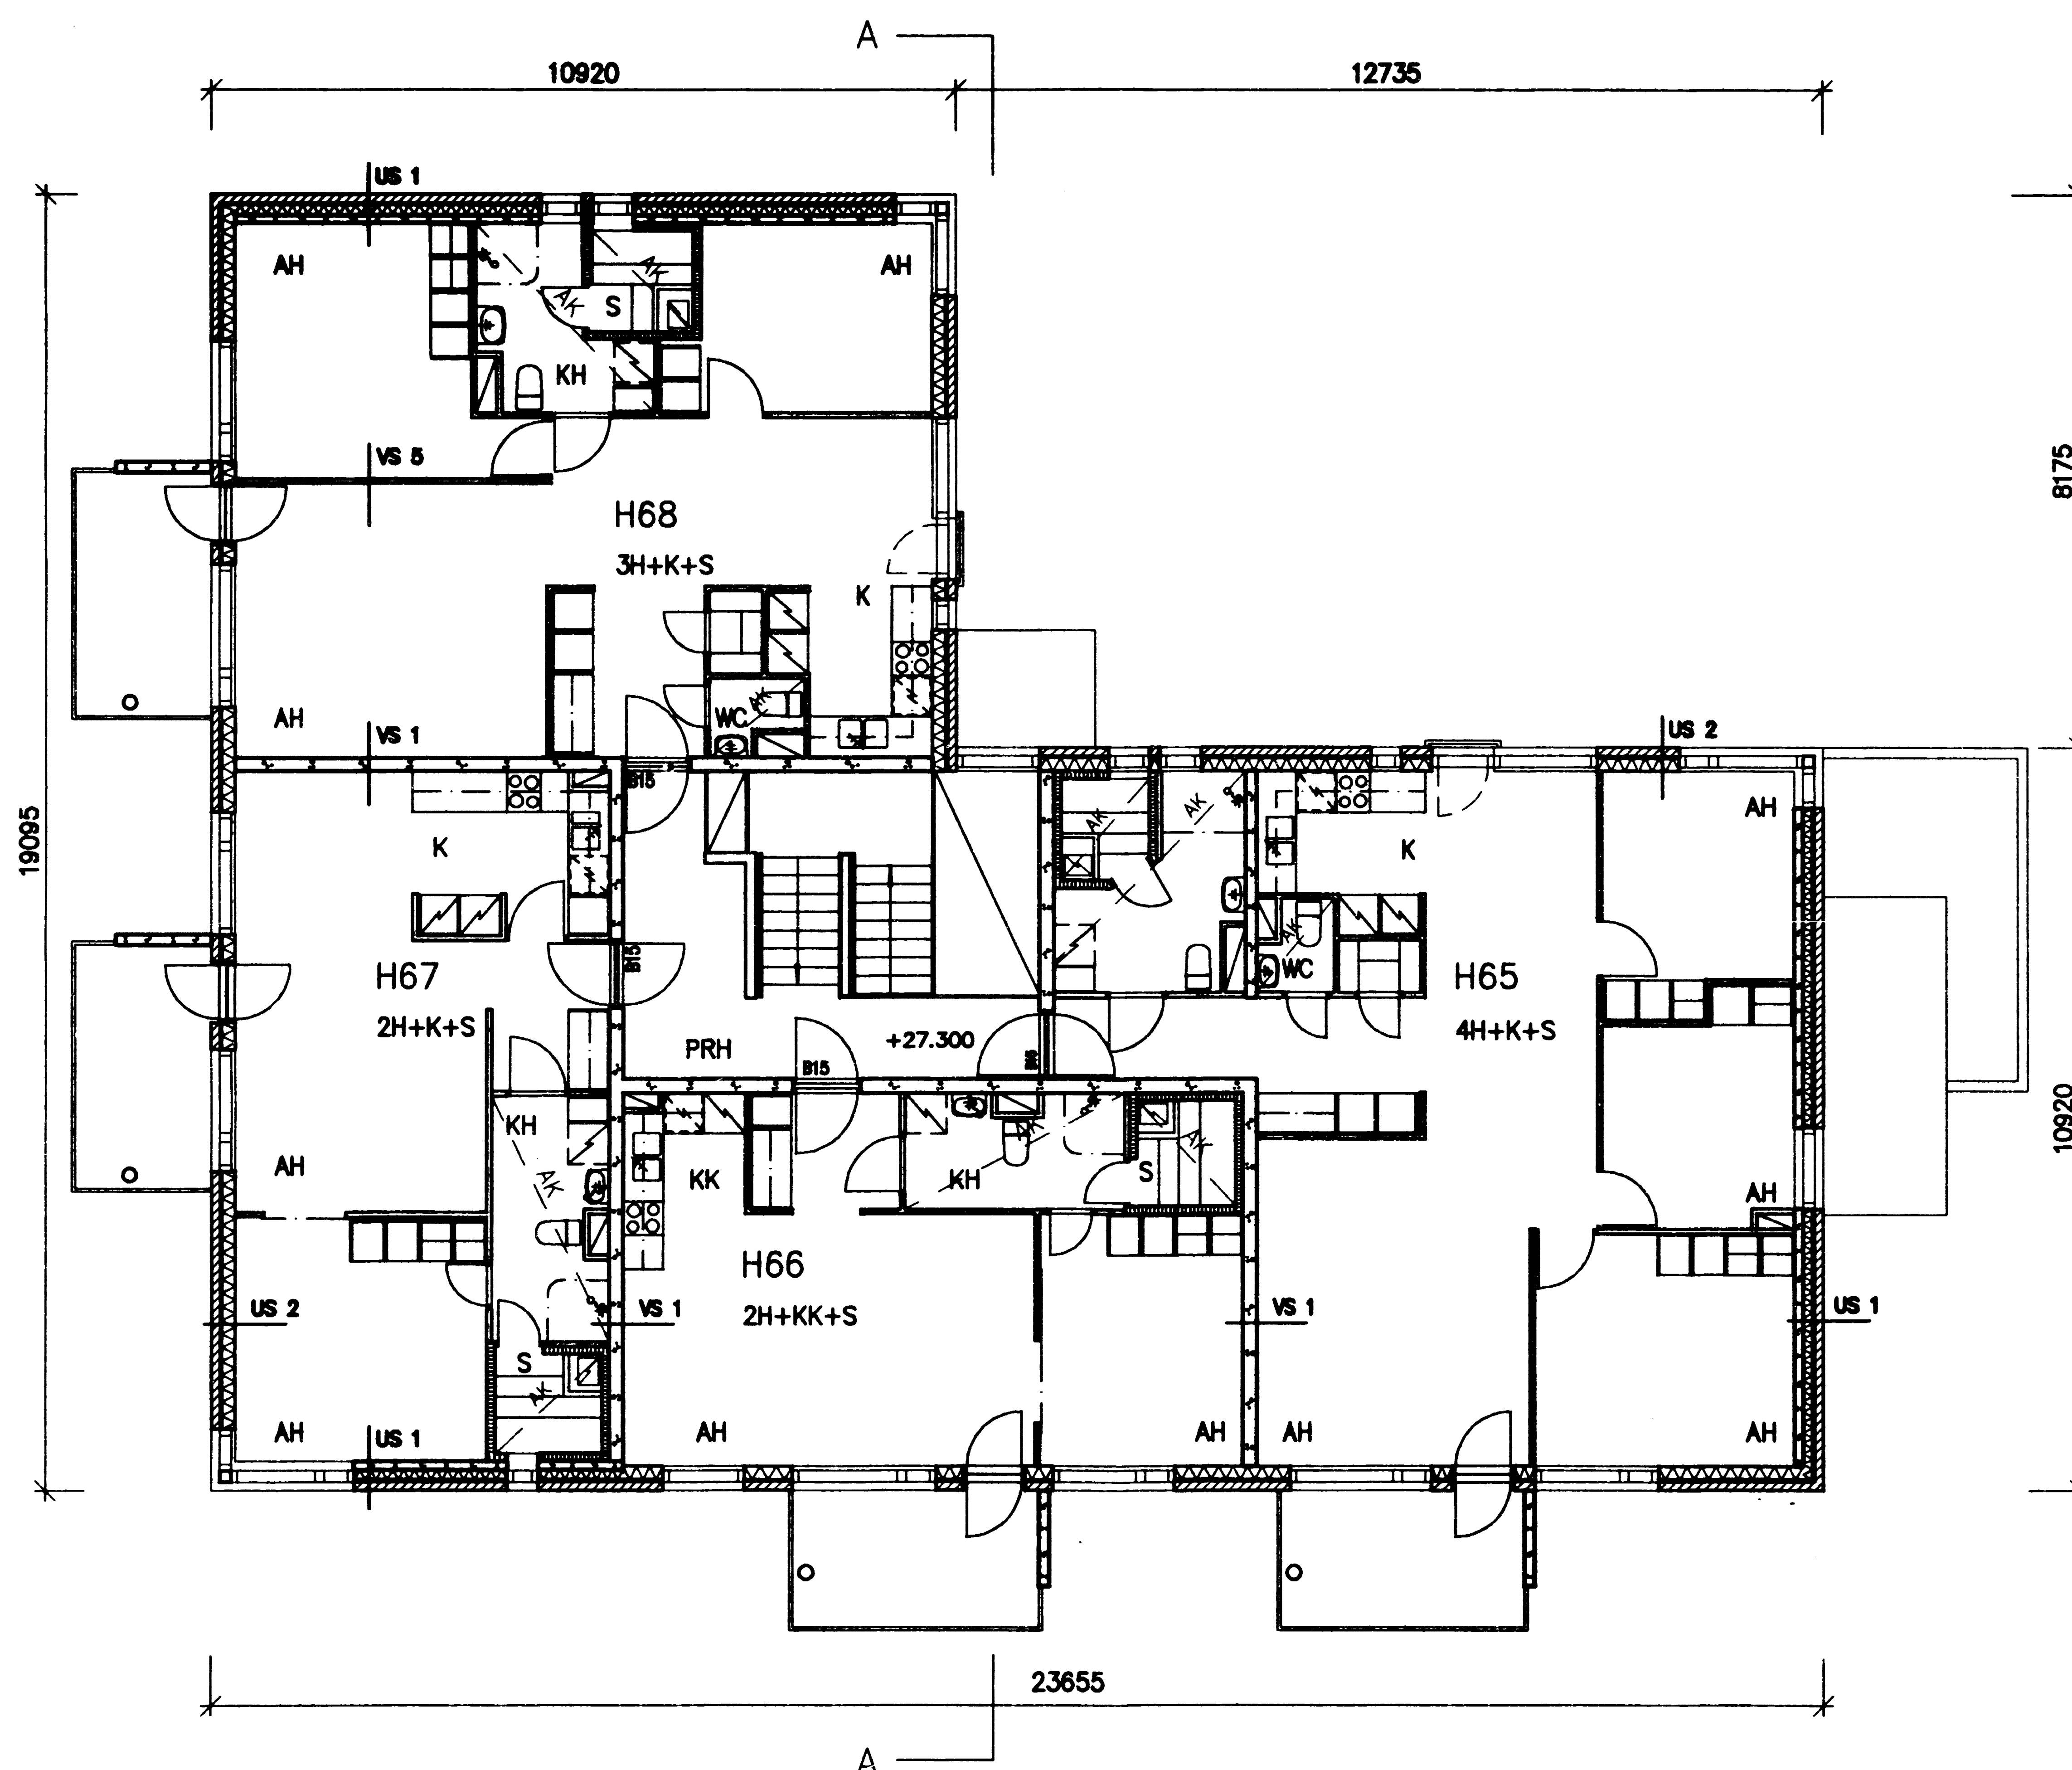

HELSINKI
Talon 49049
Pääsuunnittelija
Helsingissä

Syys 13 1994
Kari Kankainen
Kari Kankainen
va. toimitusjohtaja

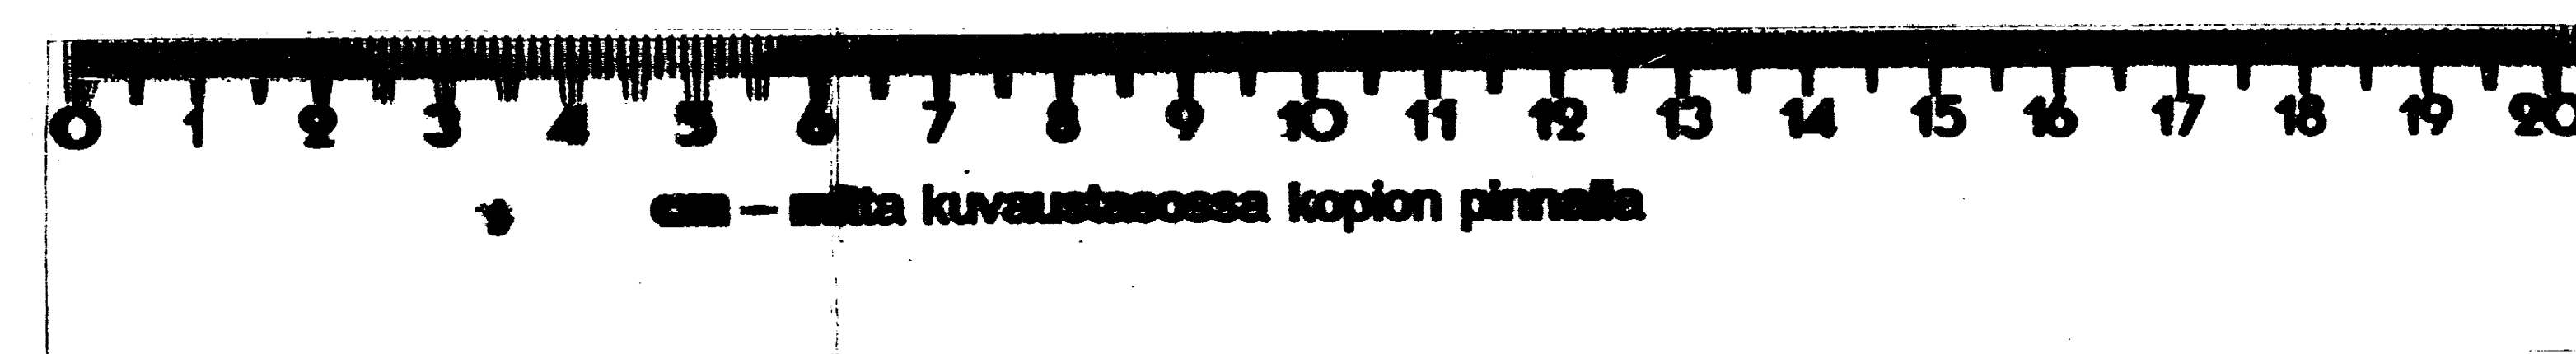

RAKENNUSLAUTAKUNNAN
vahvistama 13.12.1994
933 \$
Helsinki 15.12.1994

Kirsti Kotiluoto
Kirsti Kotiluoto
pöytäkirjantekijä

Kuvaus no 4082-525-97

KAUPUNGINOSA 49	KORTTELI/TILA 49049	TONTTI/RN:o 1	YRANOMAISTEN MERKINTÖJÄ Tunnus 49-3027-A-94
RAKENNUSLOMAKKE UUDISRAKENNUS	PIIRUSTUSLAJI PÄÄPIIRUSTUS	JOOKS.NO 49	
RAKENNUSKOHTAAN NIMI JA OSOITE K.OY KÖÖKARINKUJA KÖÖKARINKUJA 7 00840 HELSINKI	PIIRUSTUKSEN SISÄLTÖ TALO H 2. KERROS	MITTAKAAVAT 1:100	
GULLICHSEN KAIRAMO VORMALA ARKKITEHDIT KY PURSIMIEHENKATU 29 A 90-170 110 06.09.1994	SUUNN. ALA PIIR.NO ARK 049	MUUTOS	