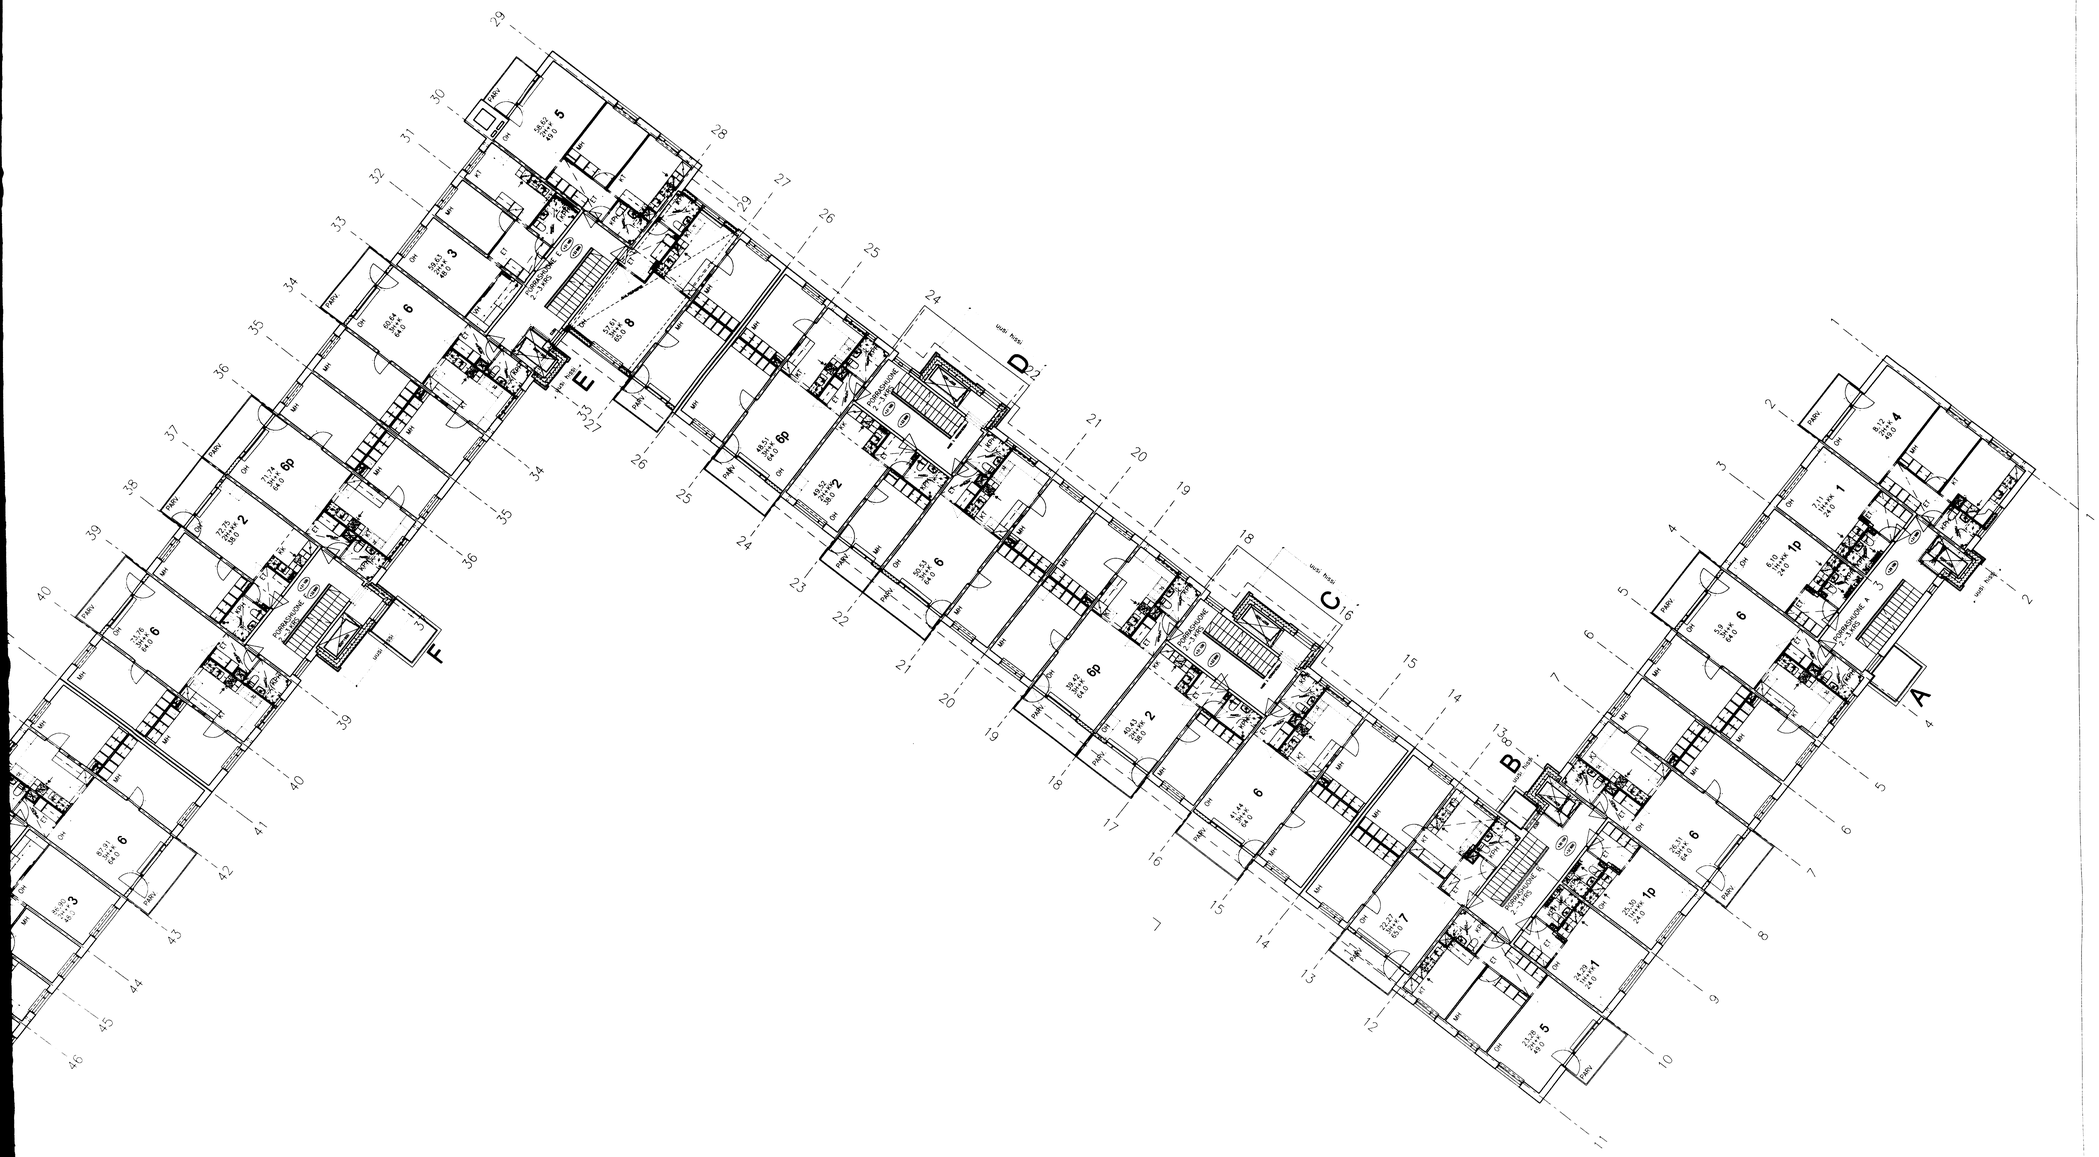

cm – siitä luvaustaseen kopion pituus

RAKENNUSLAUTAKUNNAN
Kokouspäivä 10 7 2003
Pöytäkirja 5
Asiakohta
Puheenjohtajan allekirjoitus

RAK VV
10 -07- 2003
BYGGN. TSV

K 4911-022-05

33-1549-03-B T

ARK 02116-4/5

MICROBOX 1/2