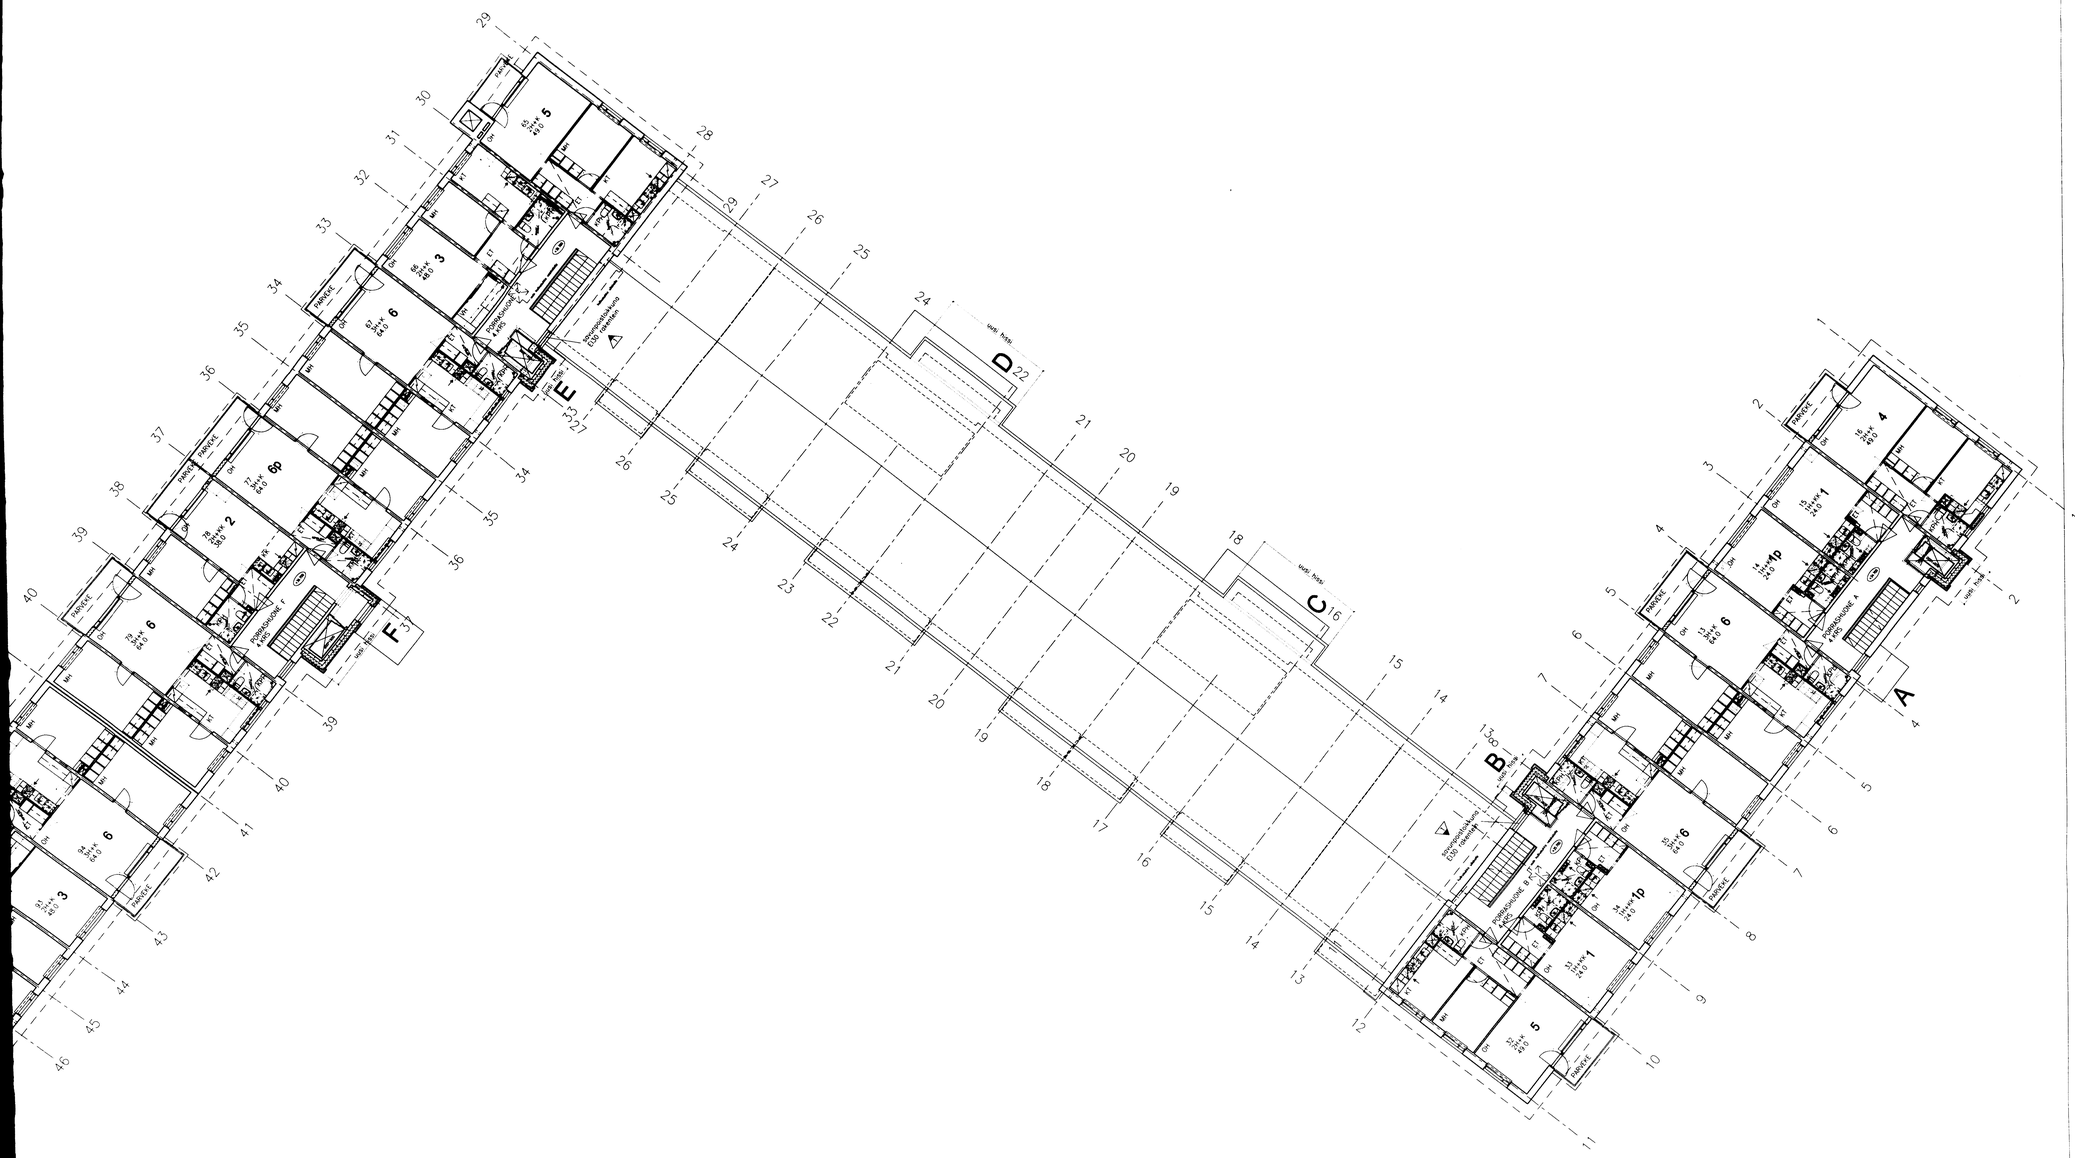

HAKENNUSLAUTAKUNNAN
vahvistama 23 9 2003
Helsinki 1 7 2003
Osmo Vesterinen
PUHEENJOHTAJA

RAK VV
10 -07- 2003
BYGGN TSV

4911-024-05

1	SP IKKUNAN PAIKOILLAAN TUULI PORTAASSA		14.7.2003

3.5	531.35	6	33-1549-03-8
MUUTOS			TAMPERE S.S.L.S.
KANNELMÄKI KIINTEISTÖ OY KAARELANTIE 86 00420 HELSINKI			A. KERROS

Arkkitehdit Jurvainen Ja Pitkänen Oy
Lönnrotinkatu 3 00140 Helsinki Puh. (09) 701 14 00 Fax (09) 701 14 01
31.05.2003

ARK 02116 -6 1

cm – mitta kaavustaaseen kopion pinnalle

MICROBOX 1/2