


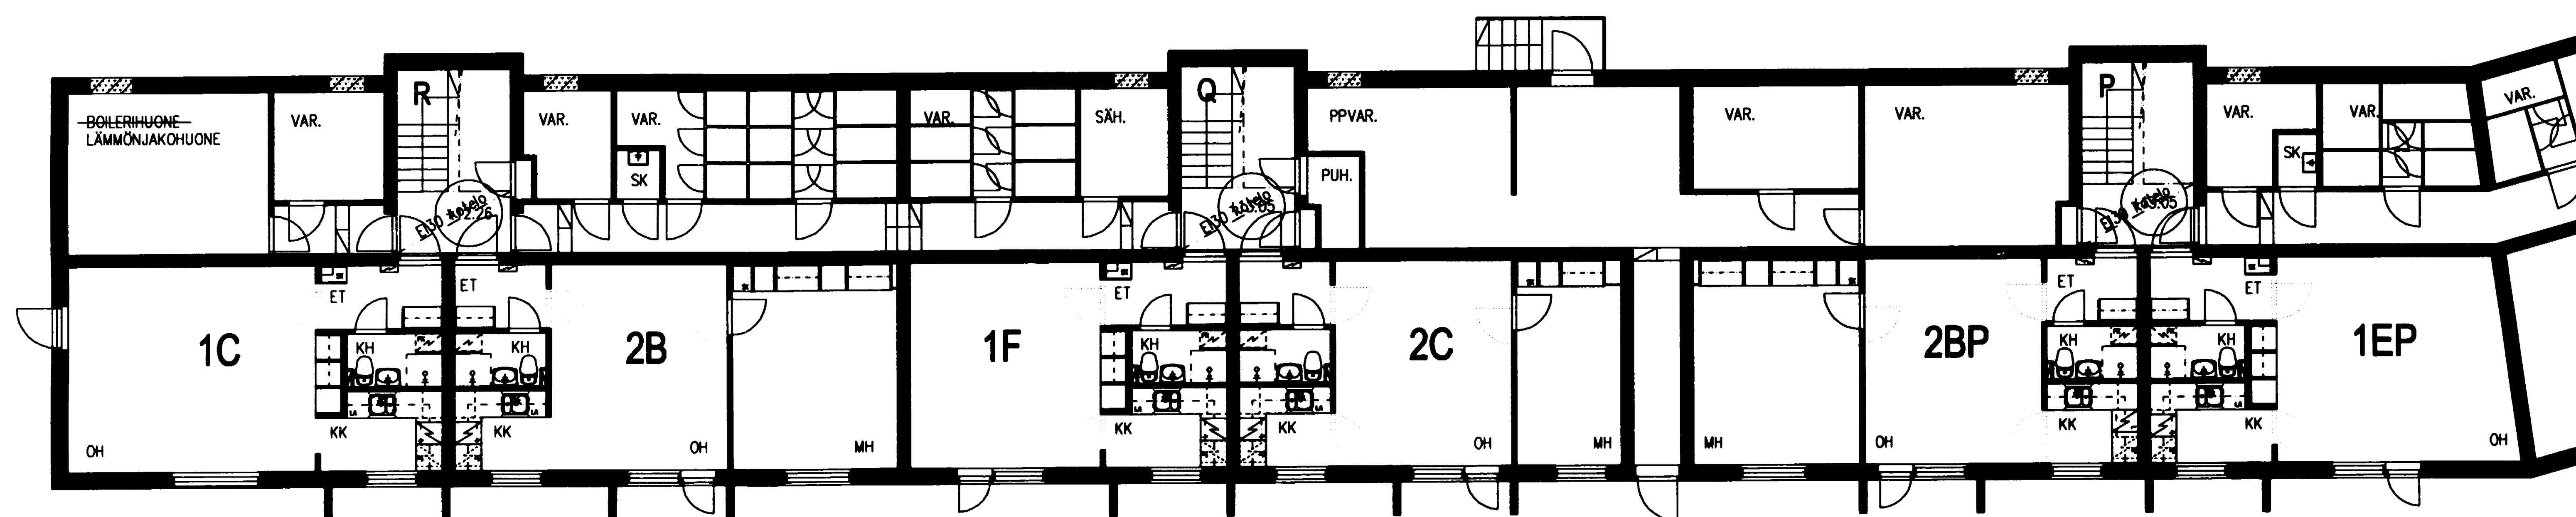

RAKENNUSVALVONTAPASTON
vahvistama 21.11.2006
648
Hakijalla 21.11.2006
Eyriäni Niemi
Kyläedustajan
esitteenä

Keräysno 5222-518-08

RATU 26243

Kassa/Kylä 43	Kortti/Th 43150	Kortti/Th 2	Varustuksen arvioitu määrä 43-3617-06-D
Käsittelemä MUUTOS	Käsittelemä KOHJILITIE 1 SILITIE 1 HELSINKI	Käsittelemä PÄÄPIIRUSTUS RAKENNUS 3 1.KRS POHJAPIIRUSTUS LÄNSIOSA	Käsittelemä 11/36 1:100
MATTI HAAPAJÄRVI		ARK	
Turku 1.11.2006		581-511	