


MERIKASARMINKATU

VALLILAN KIINTEISTÖT OY
Amiraalinkatu 3
00160 Helsinki
1. Kerros C-D 1:100

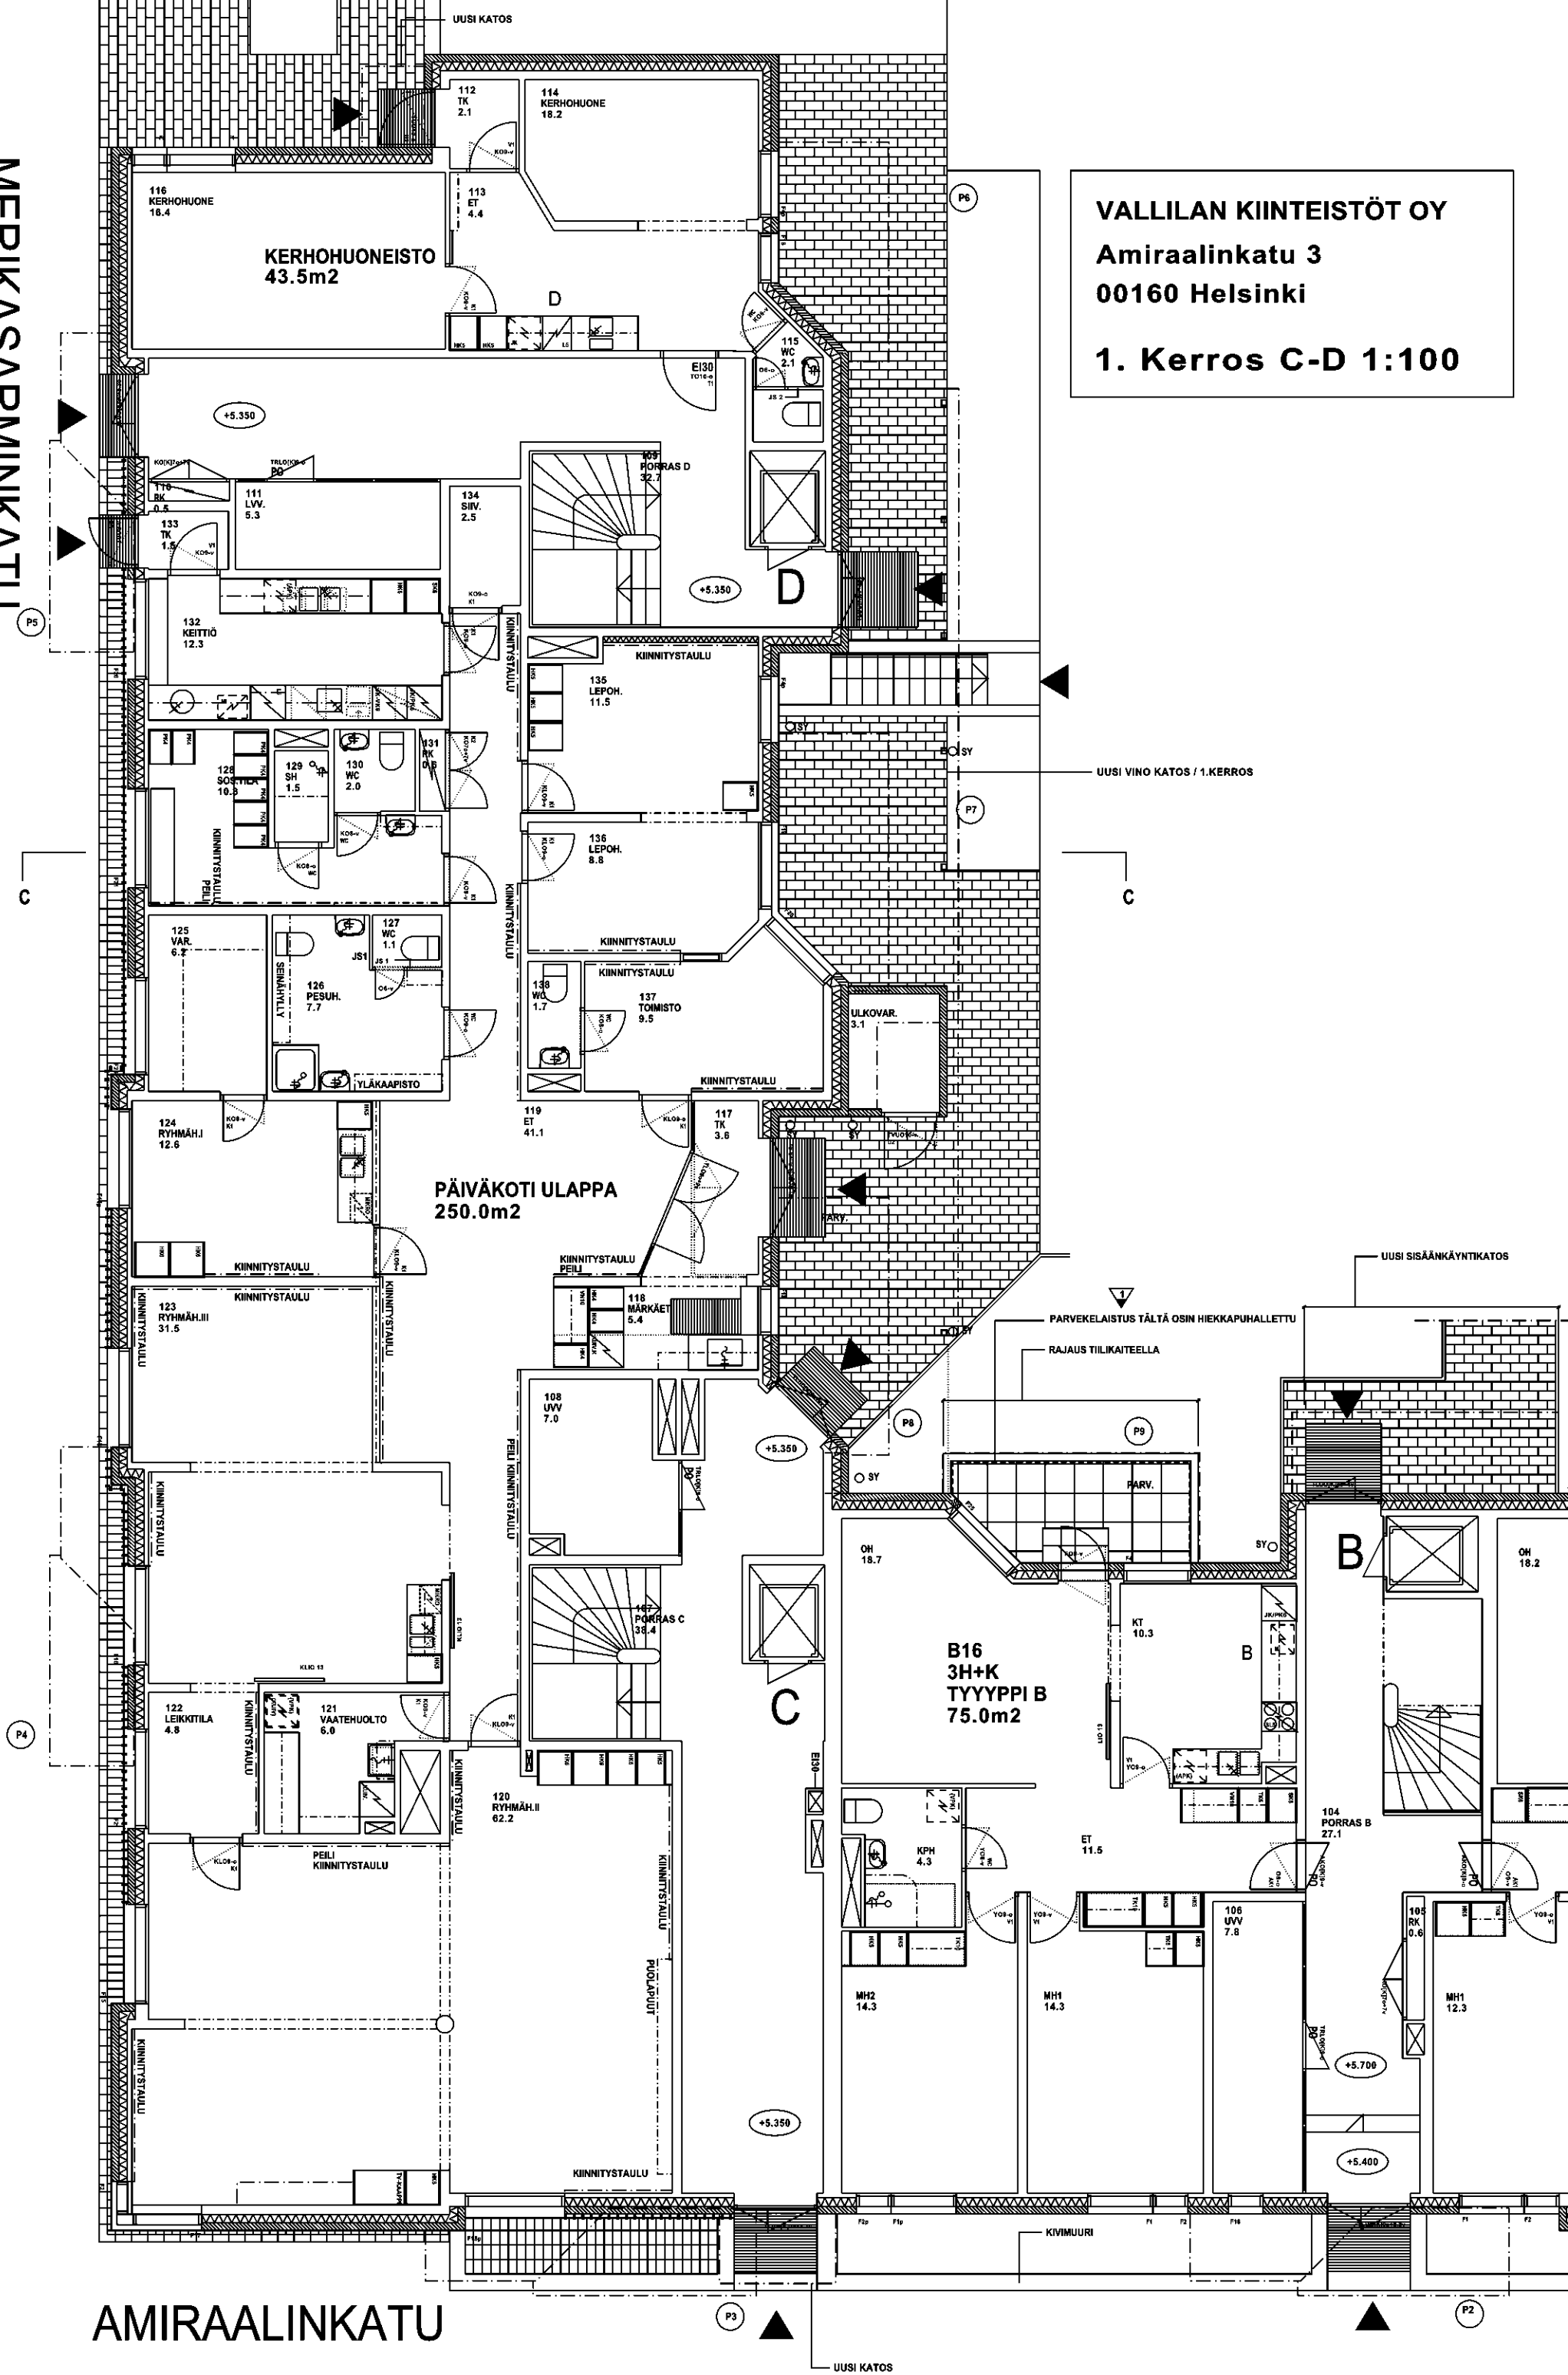

AMIRAALINKATU