


VALLILAN KIINTEISTÖT OY
Amiraalinkatu 3
00160 Helsinki
2-4. Kerros A-B 1:100

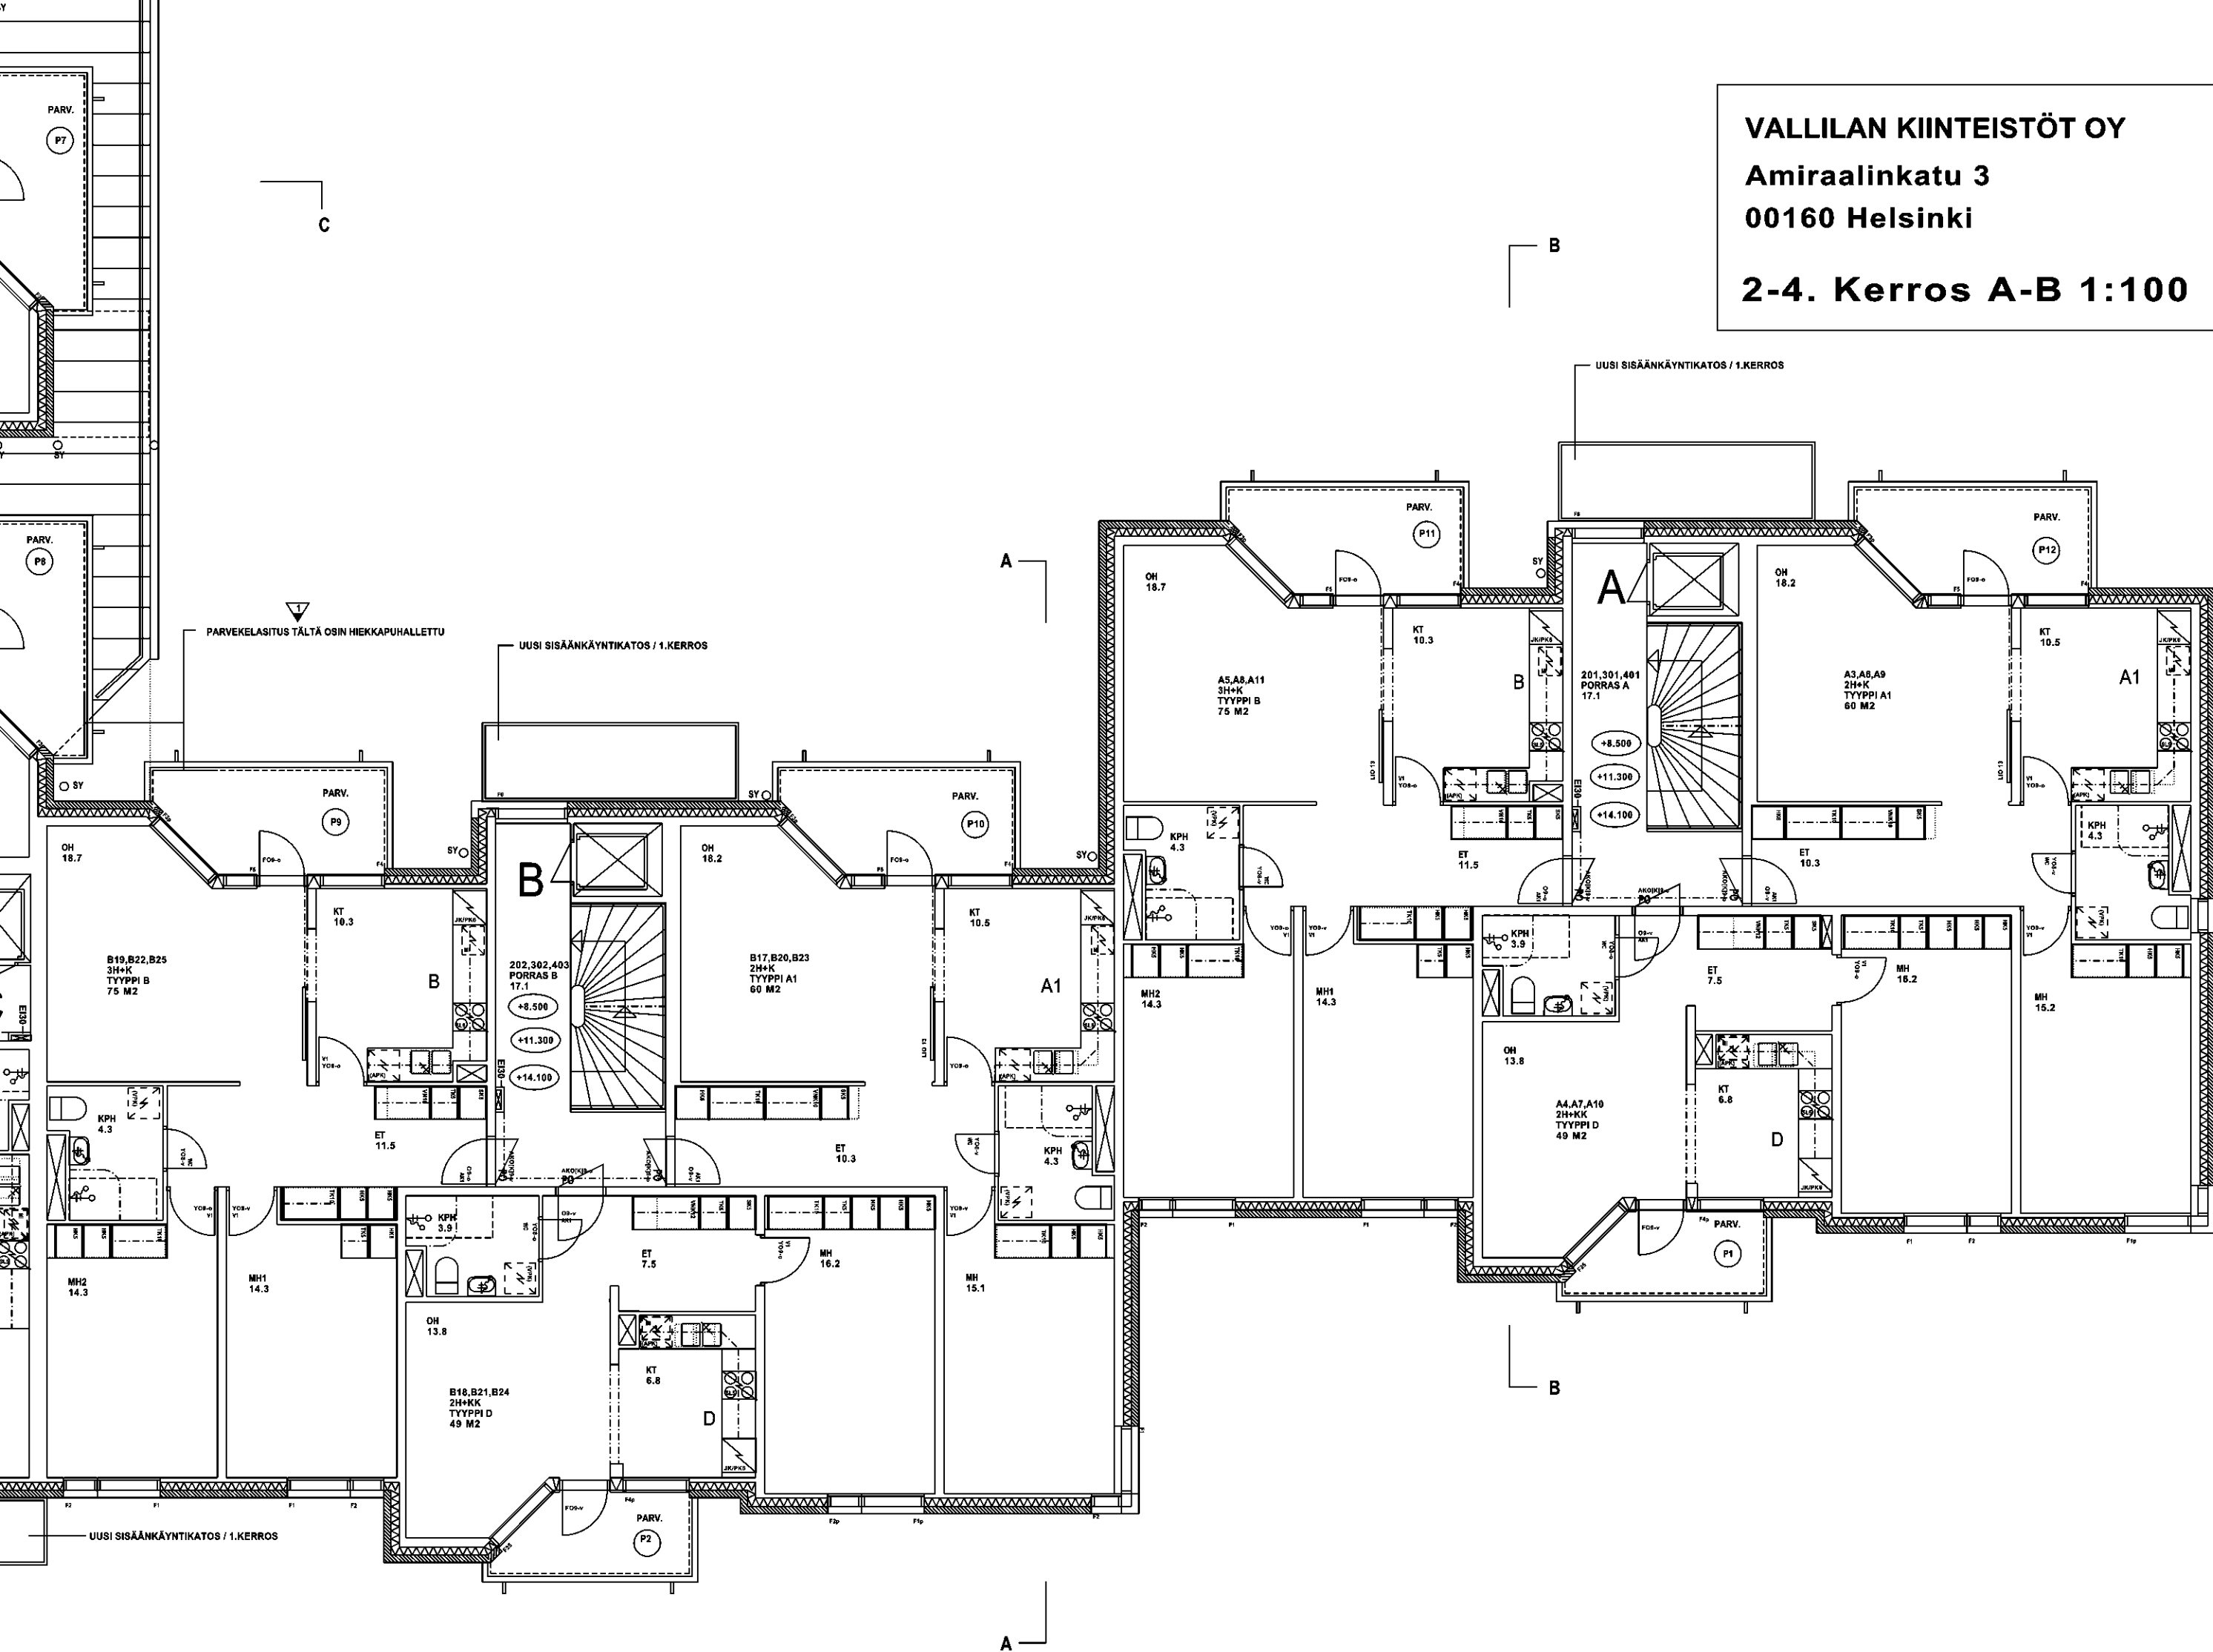

AMIRAALINKUJA