


MERIKASARMINKATU

VALLILAN KIINTEISTÖT OY

Amiraalinkatu 3
00160 Helsinki

2-4. Kerros C-D 1:100

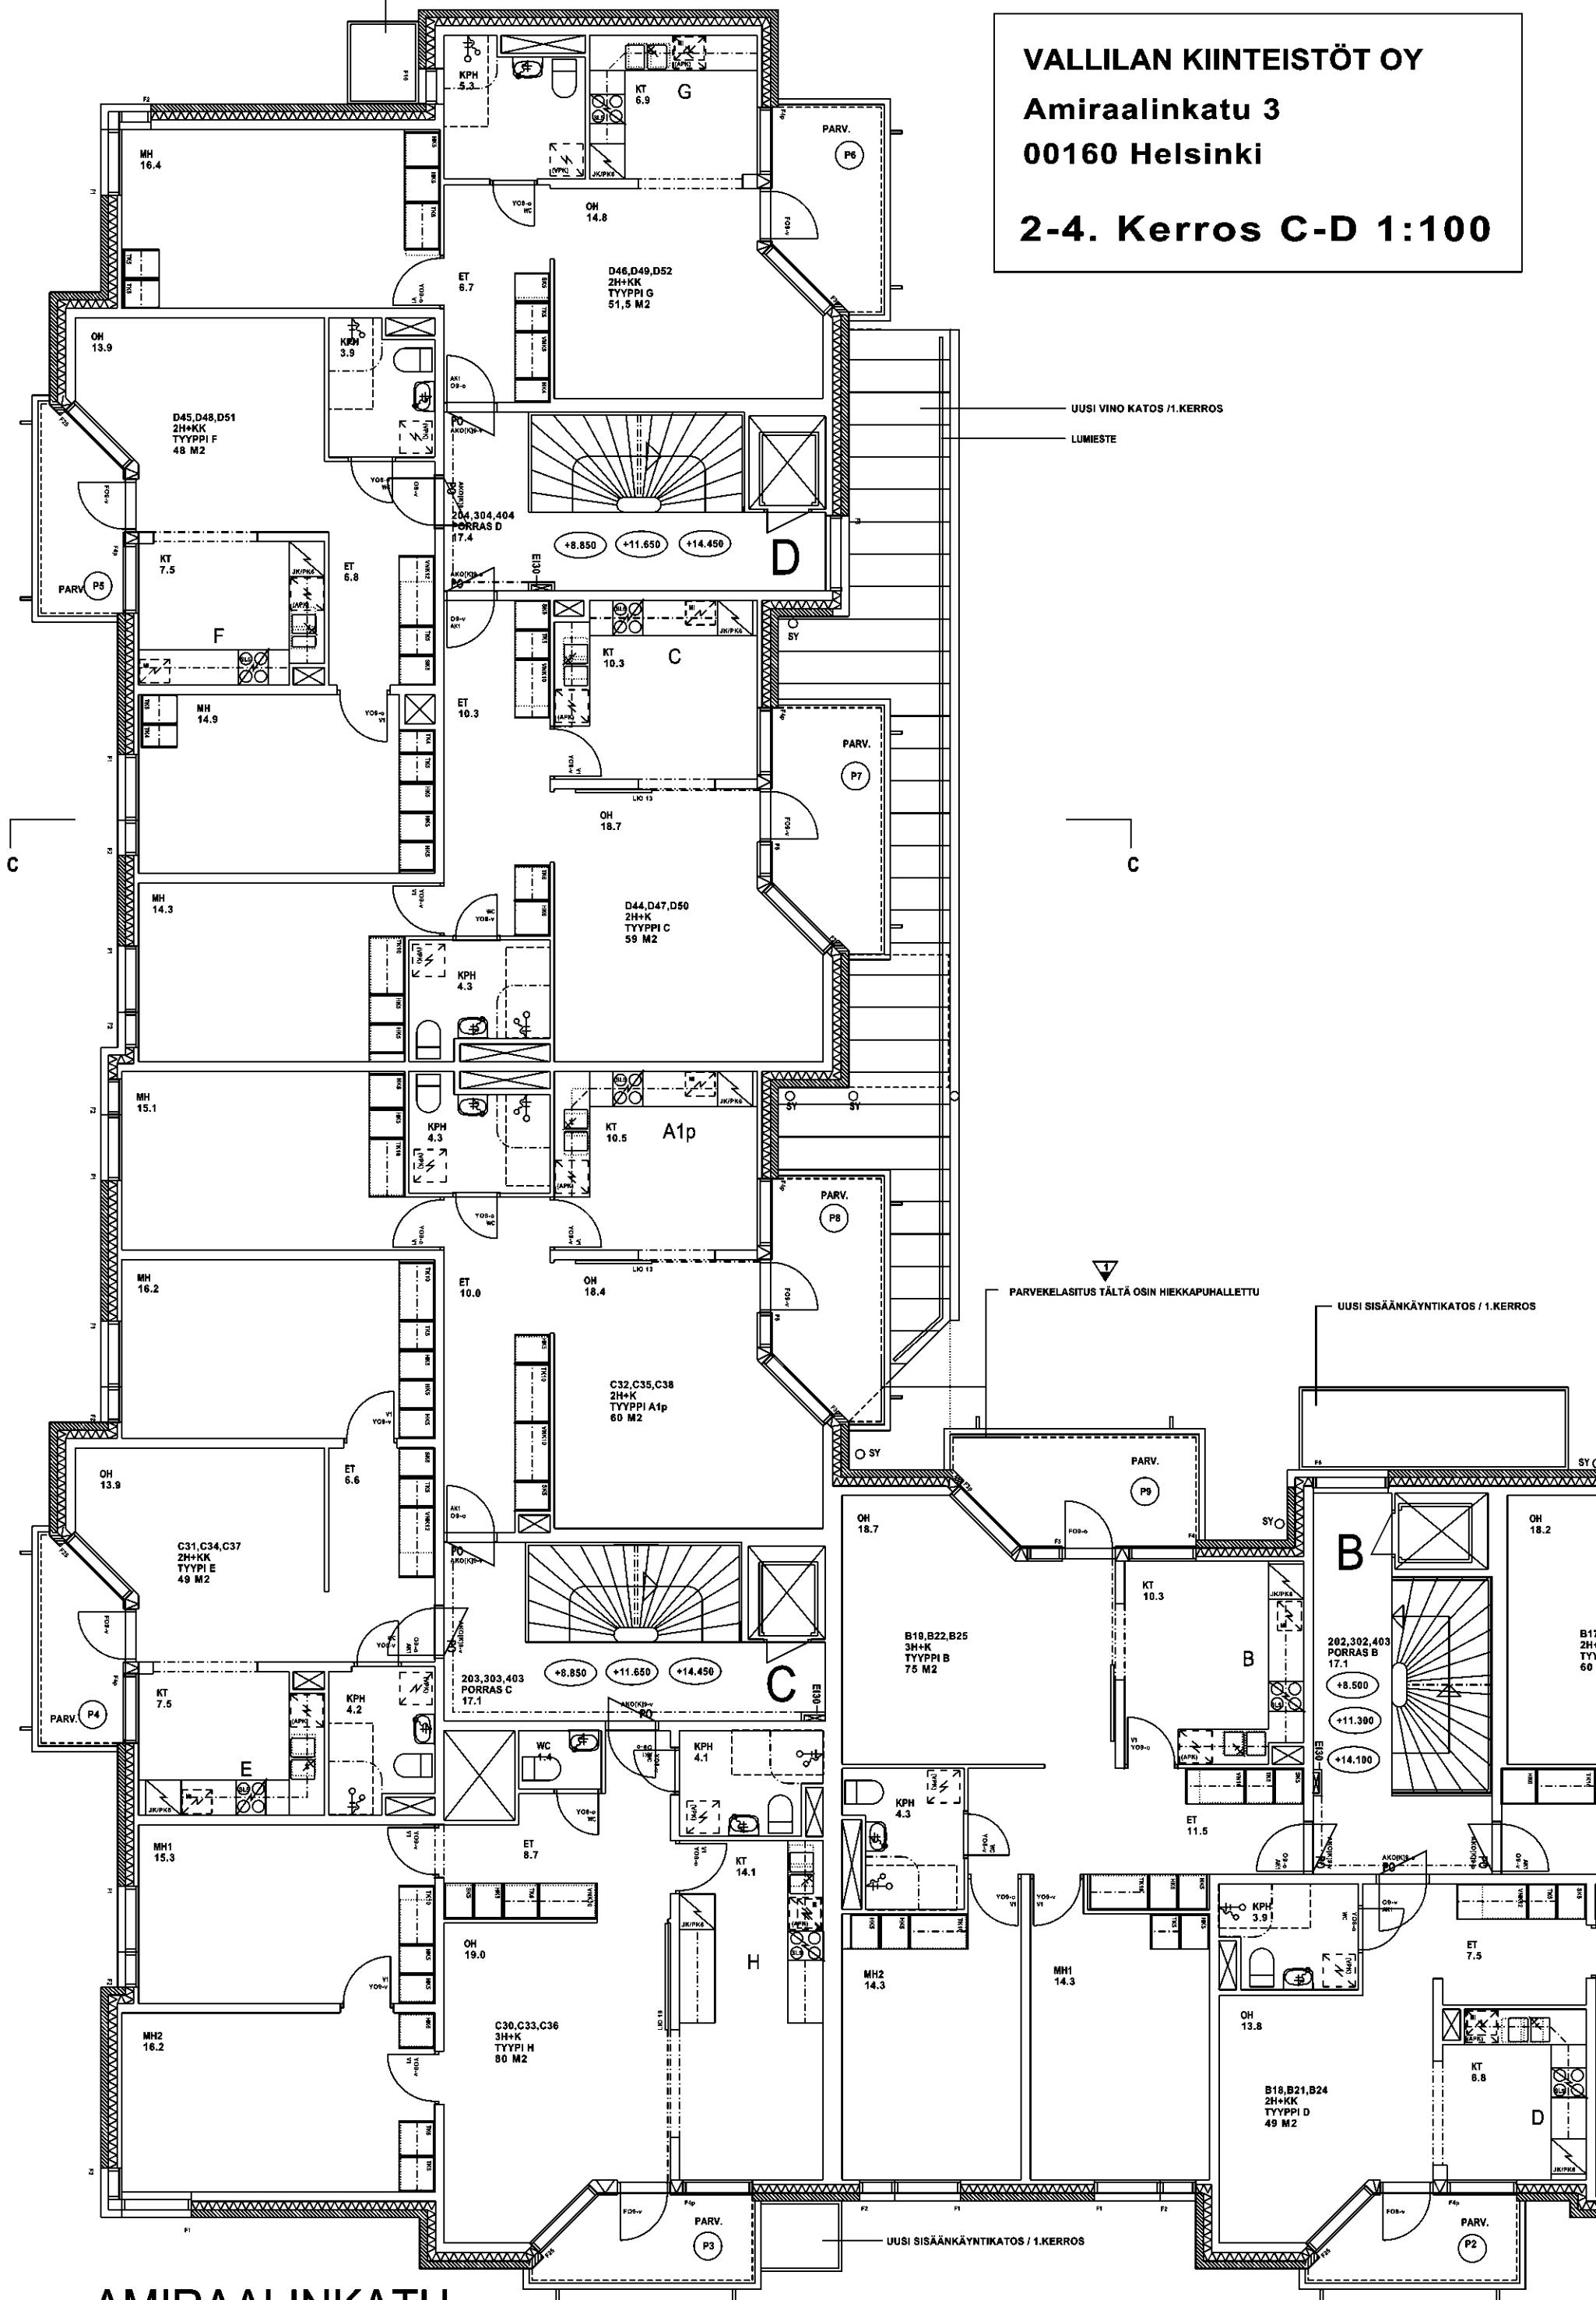

AMIRAALINKATU