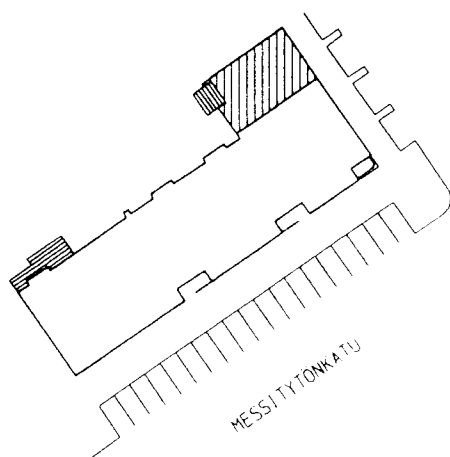
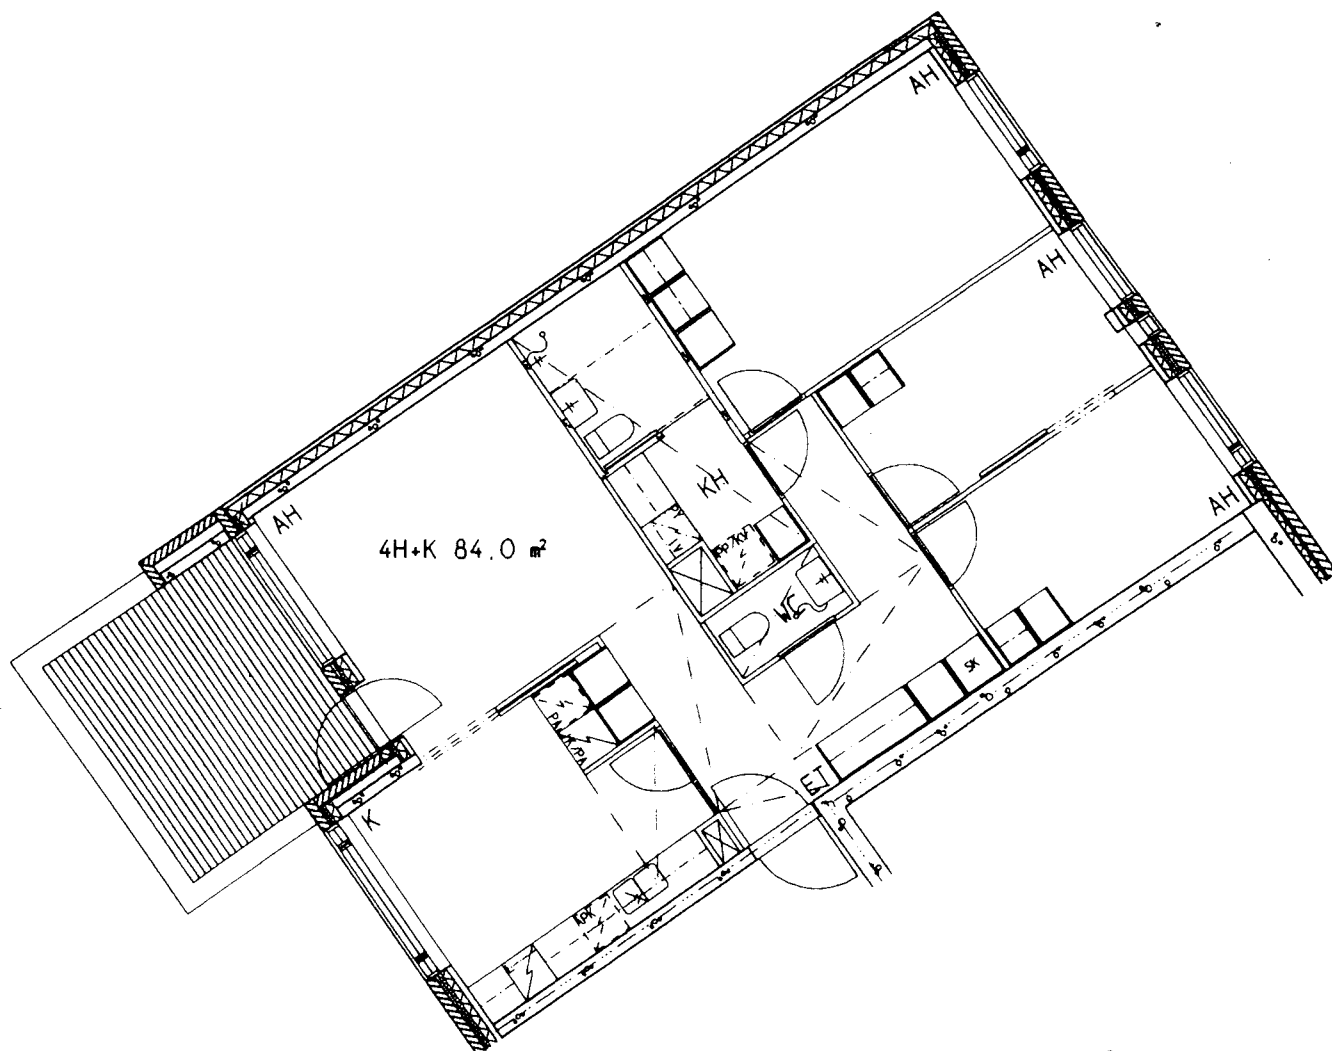


KIINTEISTÖ-OY MESSITYÖNTÄTIÄ


4H+K 84,0m²

HUONEISTO

A1 1/6 KRS

1:100 1cm = 1m

Arkkitehtitoimisto Helamaa ja Pulkkinen
Vuorikatu 4 A 00100 Helsinki
Puh. 90-6221166 Fax. 90-6221130

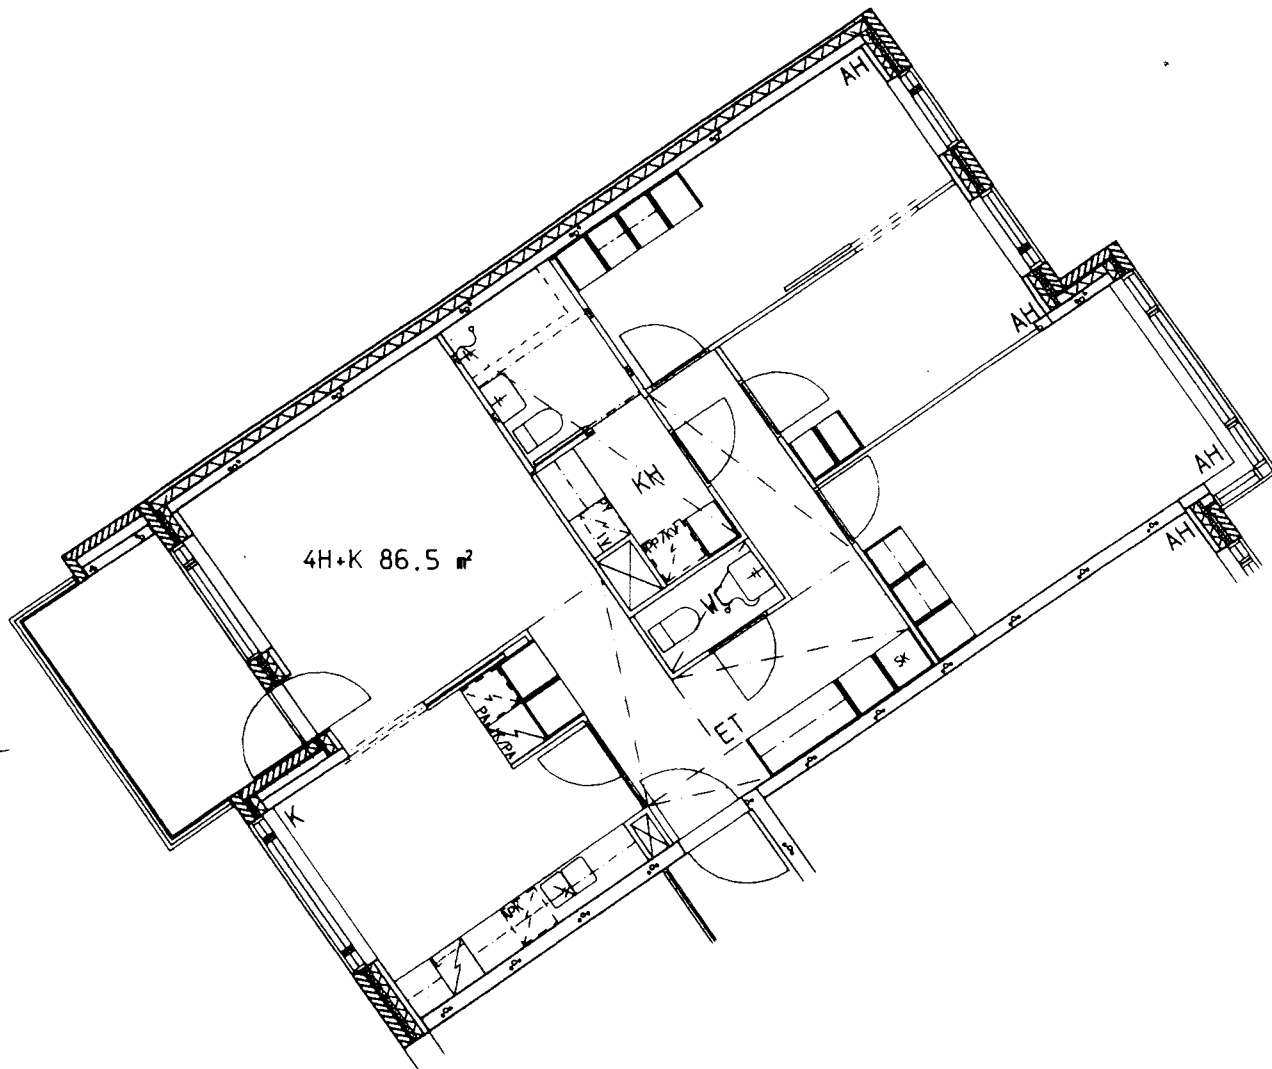



4H+K 86.5 m²

KIINTEISTÖ-OY MESSITYTÖNKATU

4H+K 86.5m²

HUONEISTOT


- A2 2/6 KRS.
- A4 3/6 KRS.
- A8 4/6 KRS.
- A12 5/6 KRS.
- A16 6/6 KRS.

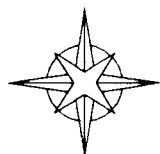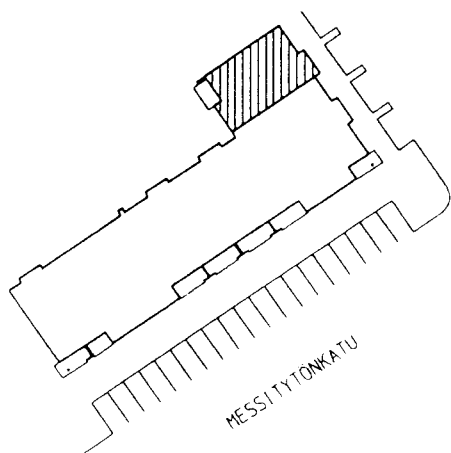

1:100 1cm = 1m

Arkkitehtitoimisto
Vuorikatu 4 A
Puh. 90-6221166

Helamaa ja Pulkkinen
00100 Helsinki
Fax. 90-6221130


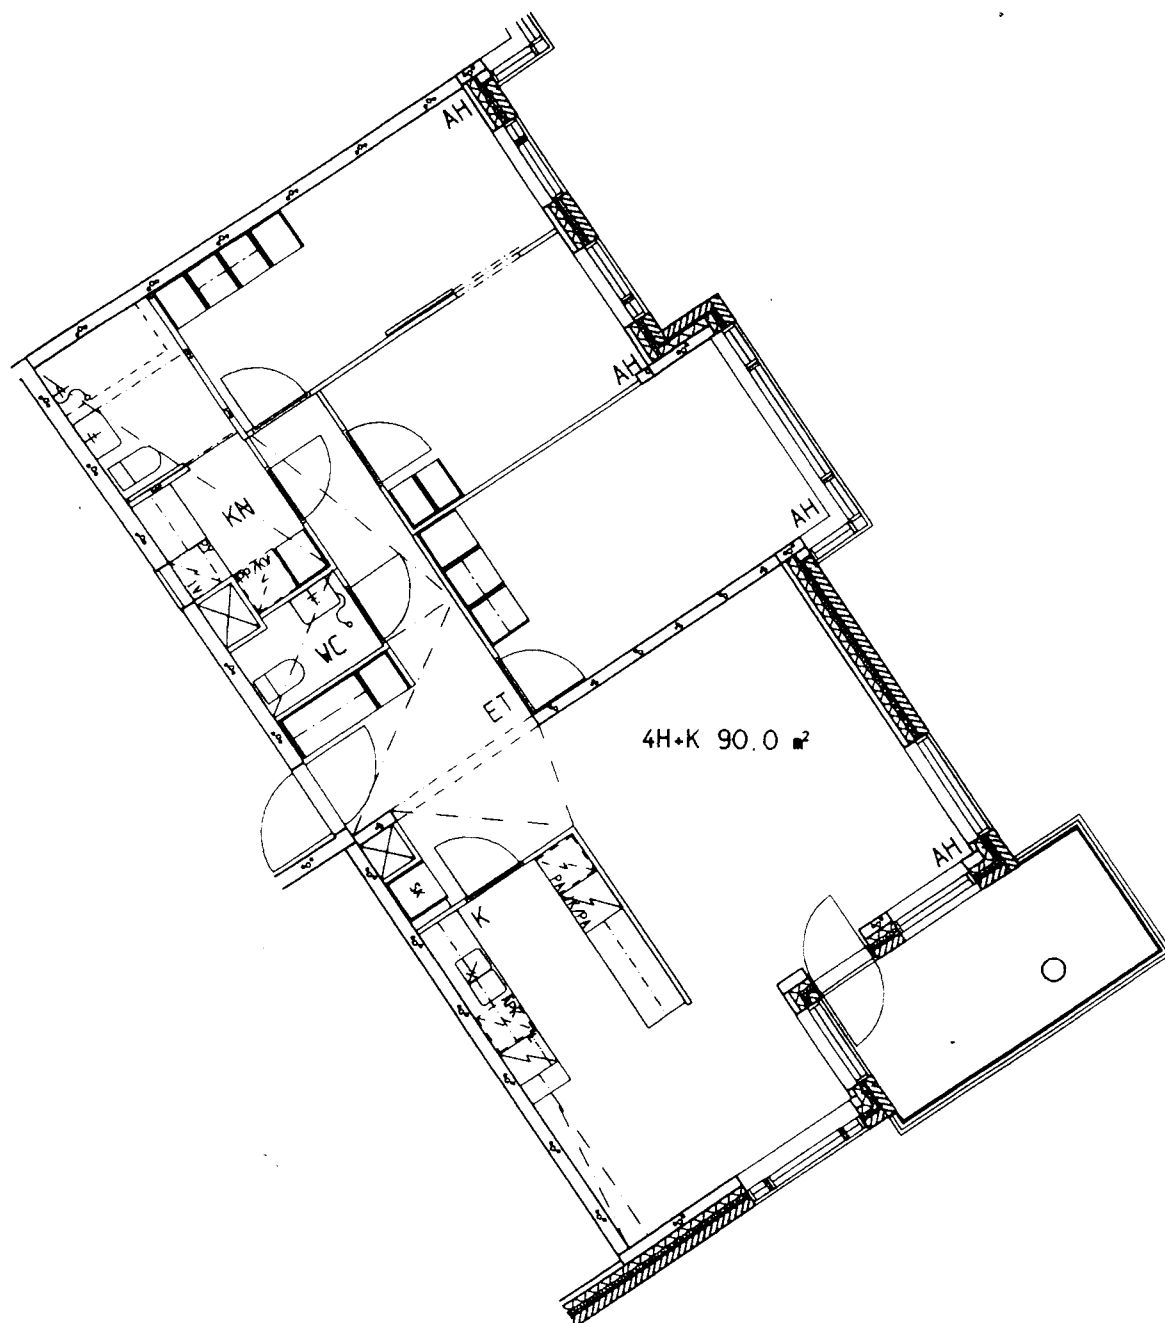



KIINTEISTÖ-OY MESSITYTÖNKATU

4H+K. 90.0m²

HUONEISTOT

A3	2/6 KRS.
A5	3/6 KRS.
A9	4/6 KRS.
A13	5/6 KRS.
A17	6/6 KRS.

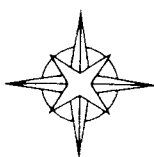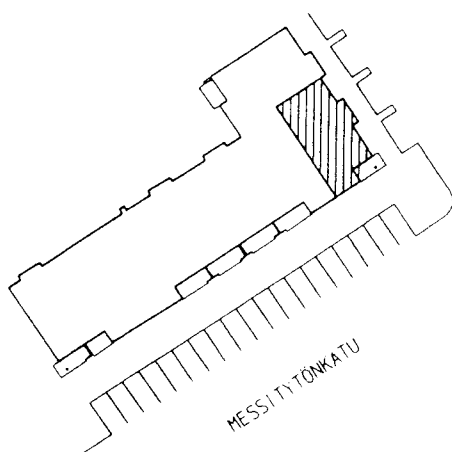


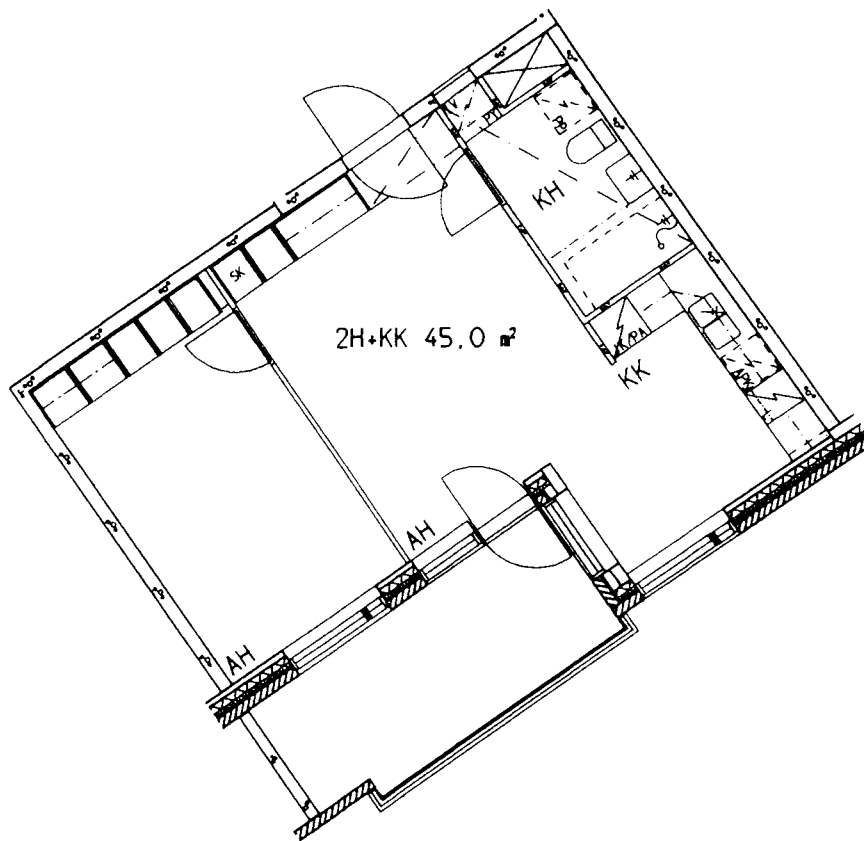


KIINTEISTÖ-OY MESSITYTÖNKATU

2H+KK 45.0m²


HUONEISTOT

- A6 3/6 KRS.
- A10 4/6 KRS.
- A14 5/6 KRS.
- A18 6/6 KRS.

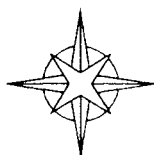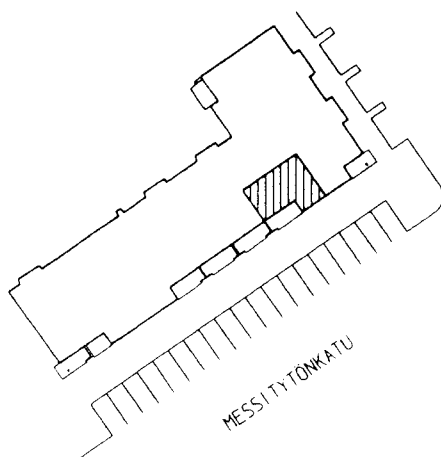

Arkkitehtitoimisto
Vuorikatu 4 A
Puh. 90-6221166

Helamaa ja Pulkkinen
00100 Helsinki
Fax. 90-6221130



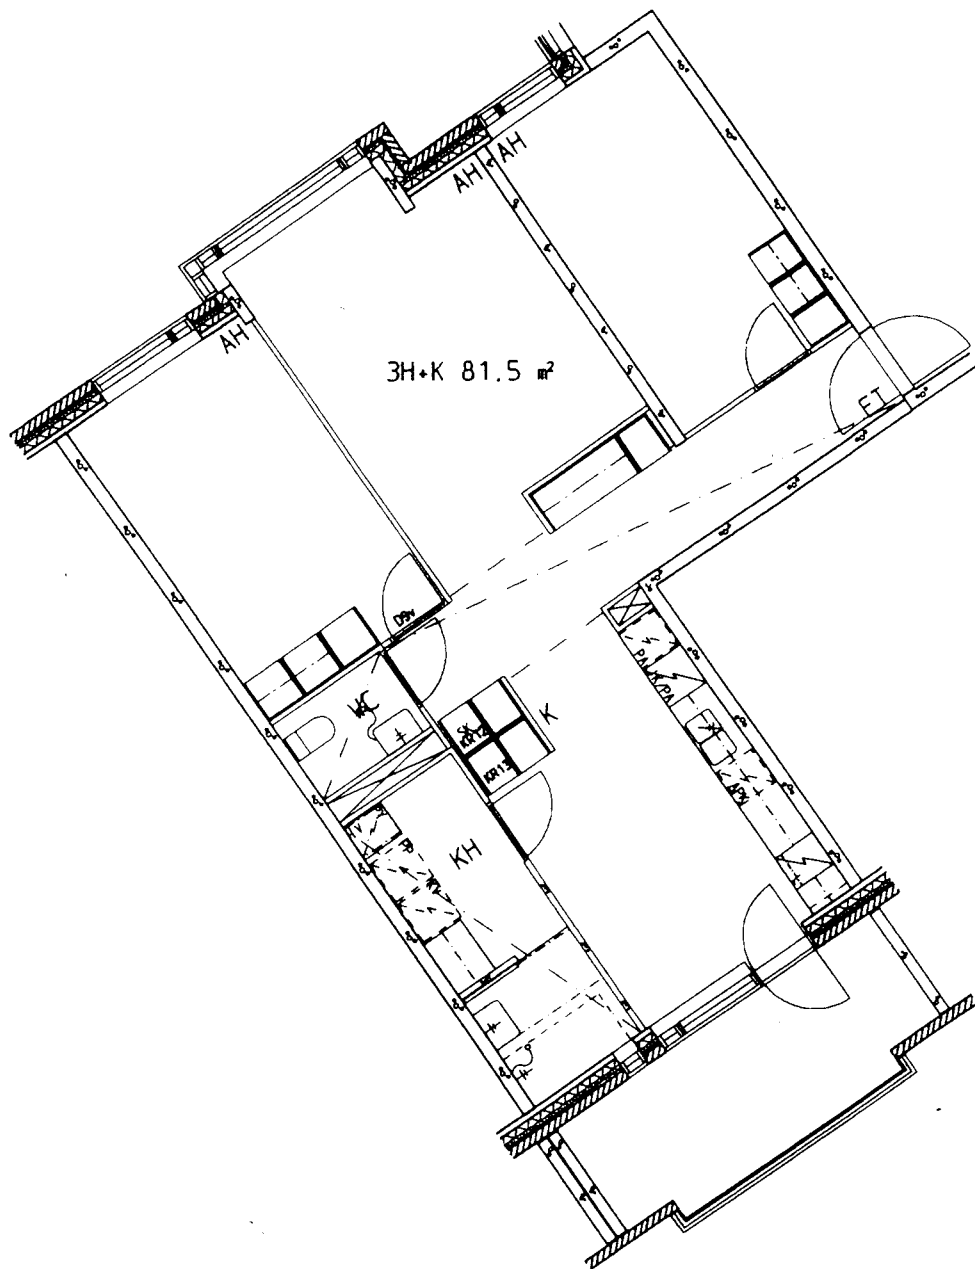


KIINTEISTÖ-OY
MESSITYTÖNKATU

3H+K 81,5m²


HUONEISTOT

A7	3/6 KRS
A11	4/6 KRS
A15	5/6 KRS
A19	6/6 KRS

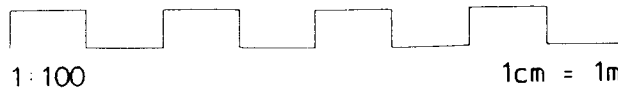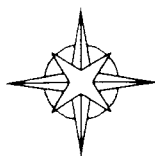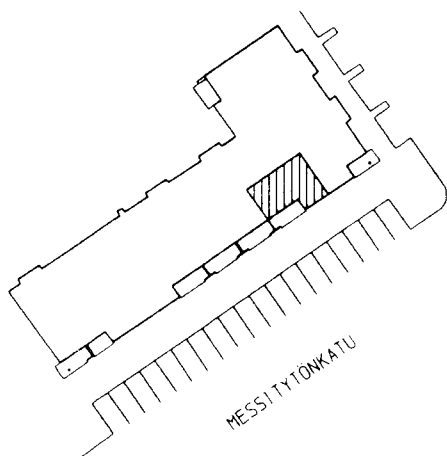

Arkkitehti toimisto
Vuorikatu 4 A
Puh. 90-6221166

Helamaa ja Pulkkinen
00100 Helsinki
Fax. 90-6221130


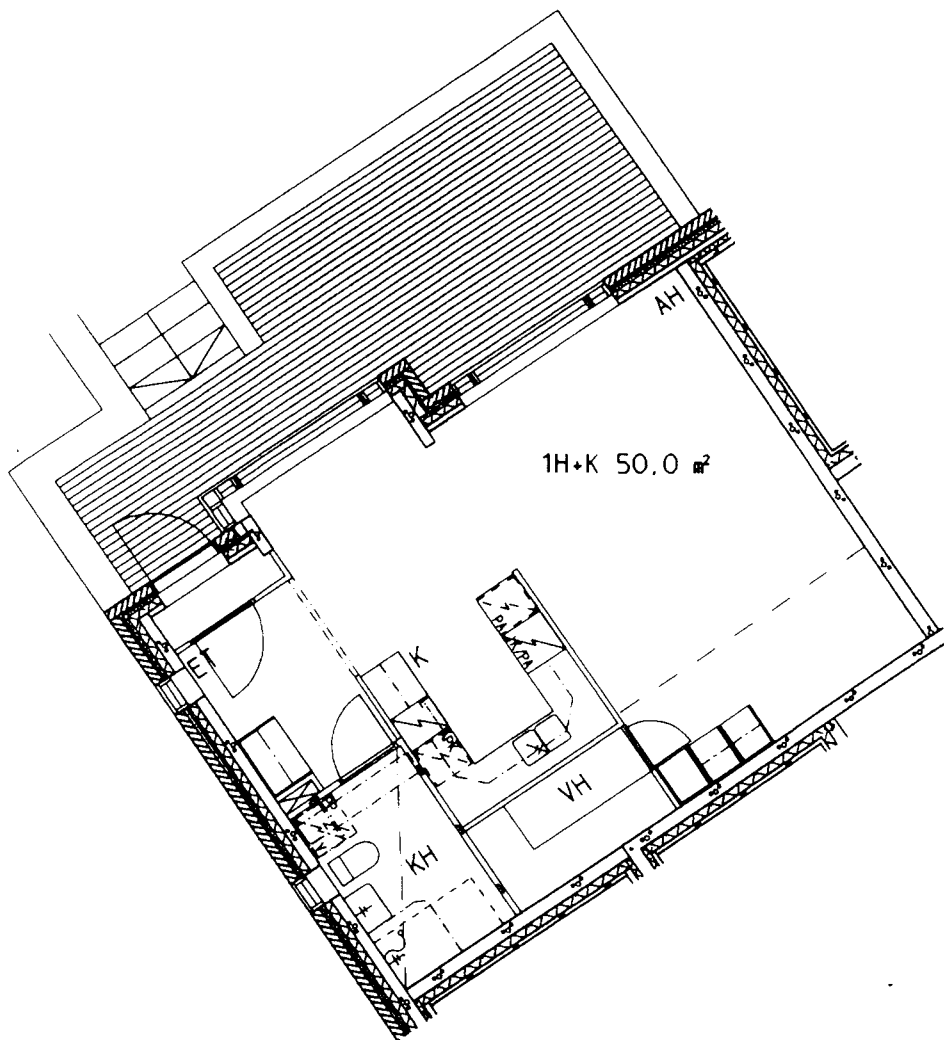


KIINTEISTÖ-OY
MESSITYTÖNKATU




1H+K 50.0m²

HUONEISTO

B20 1/6 KRS

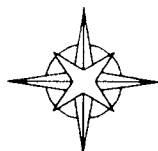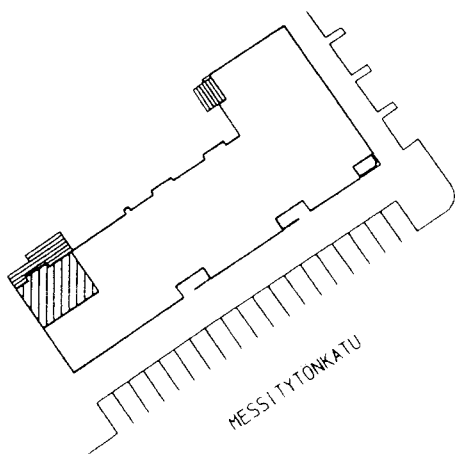

Arkkiitehti toimisto Helamaa ja Pulkkinen
Vuorikatu 4 A 00100 Helsinki
Puh 90-6221166 Fax 90-6221130

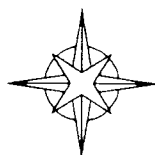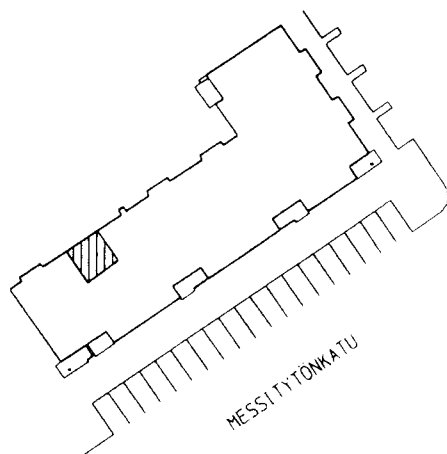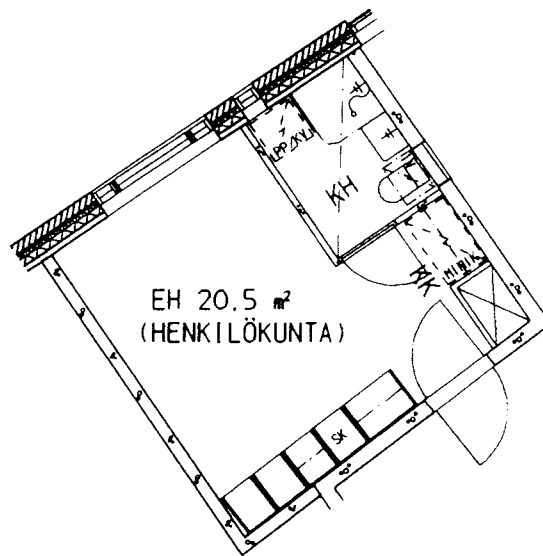

KIINTEISTÖ-OY MESSITYTÖNKATU


EH 20.5m² (HENKILÖK.)
HUONEISTO

B21 2/6 KRS



Arkkitehtitoimisto
Vuorikatu 4 A
Puh. 90-6221166

Helamaa ja Pulkkinen
00100 Helsinki
Fax. 90-6221130



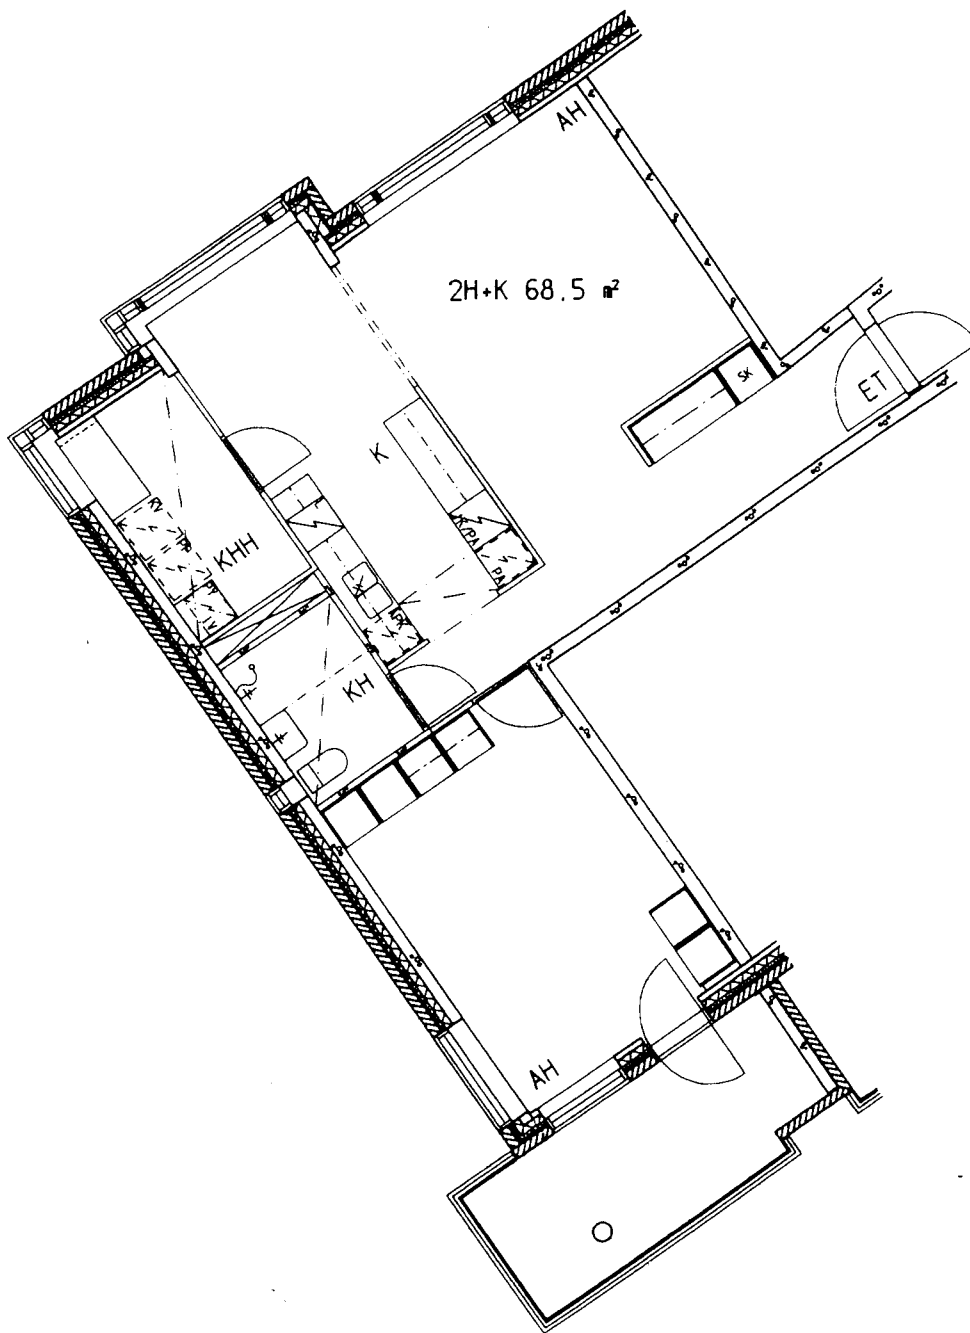


KIINTEISTÖ-OY
MESSITYTÖNKATU


2H+K 68.5m²

HUONEISTO

B22 2/6 KRS

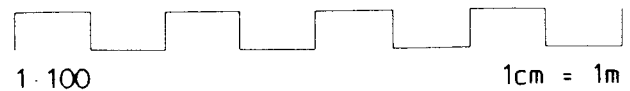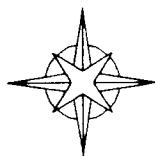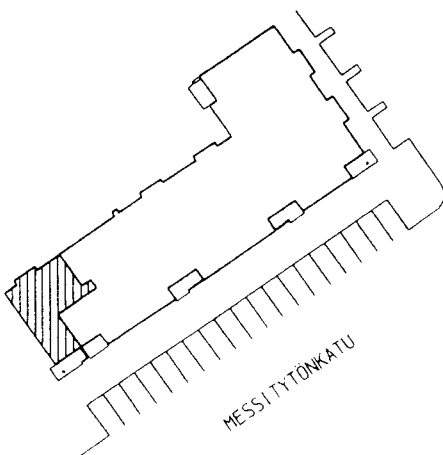




Arkkitehtitoimisto Helamaa ja Pulkkinen
Vuorikatu 4 A 00100 Helsinki
Puh 90-6221166 Fax 90-6221130

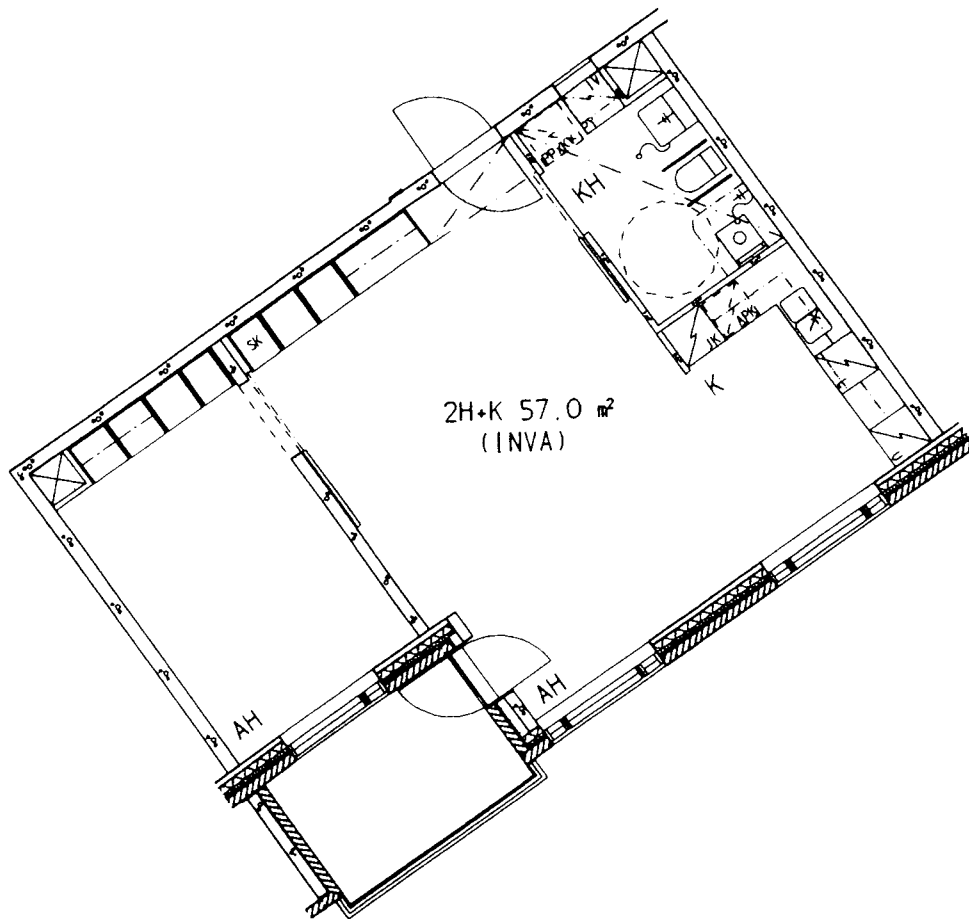


KIINTEISTÖ-OY MESSITYTÖNKATU

2H+K 57.0m² (INVA)
HUONEISTOT

B23 2/6 KRS
B26 3/6 KRS.

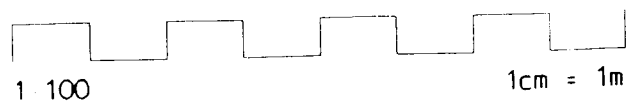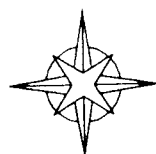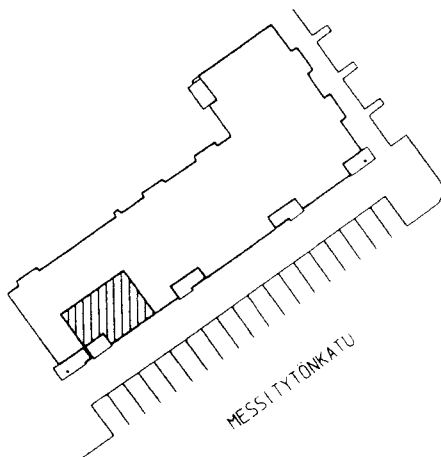

Arkkitehti toimisto Helamaa ja Pulkkinen
Vuorikatu 4 A 00100 Helsinki
Puh 90-6221166 Fax 90-6221130



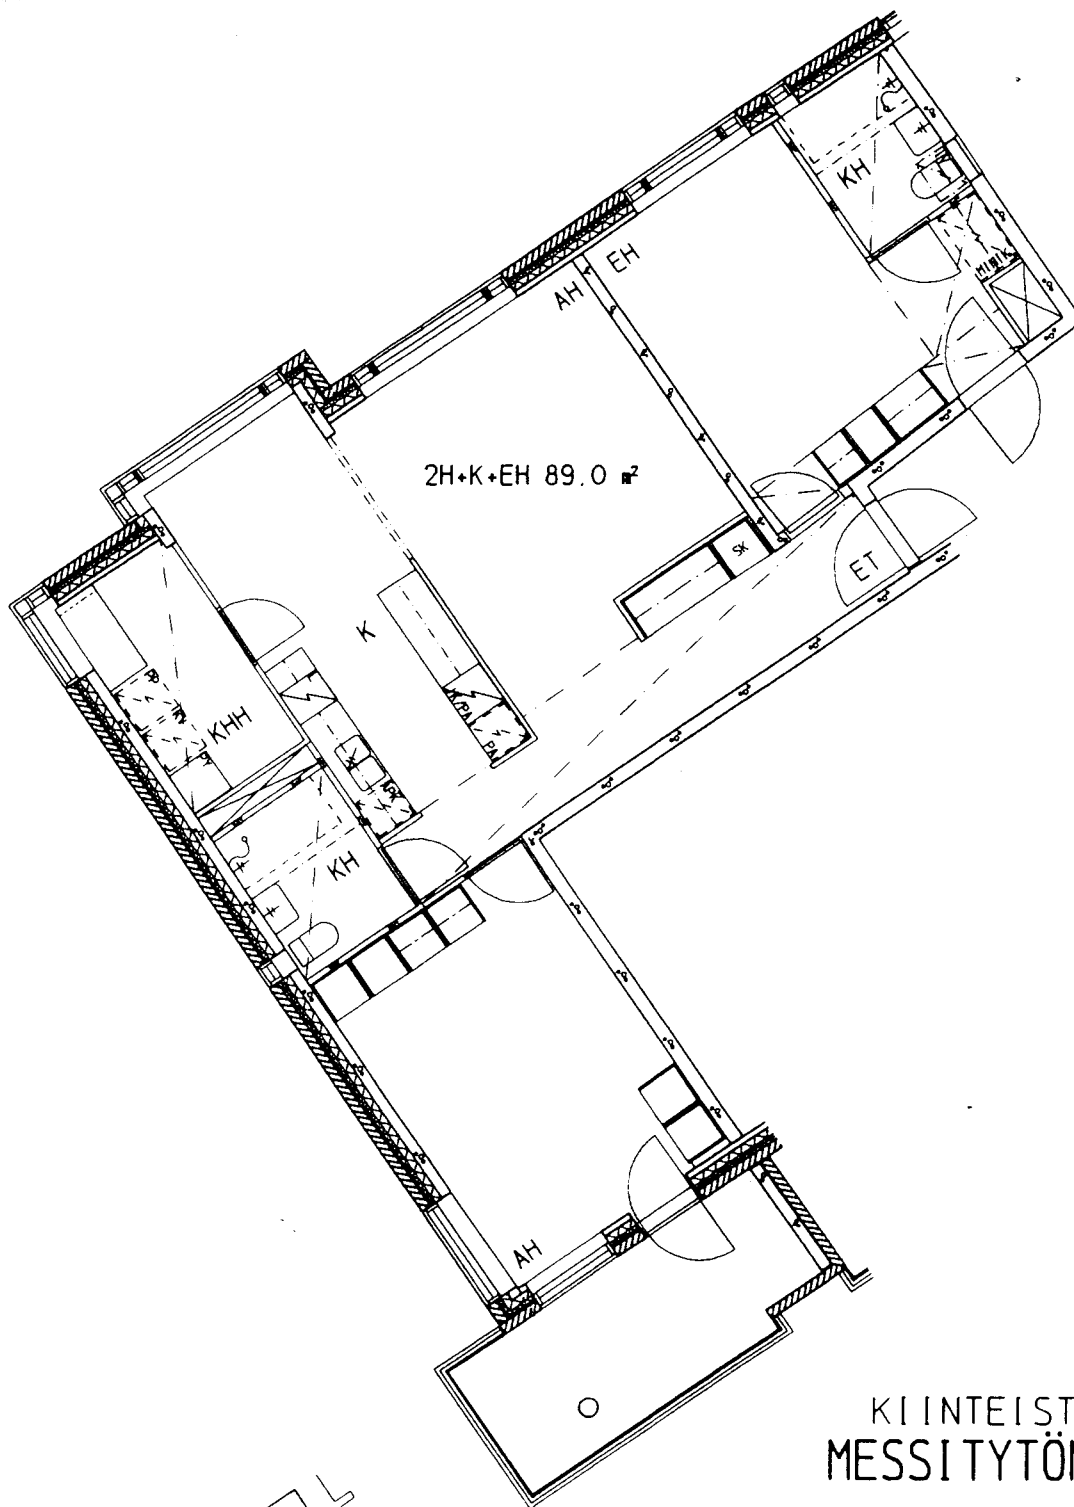


2H+K+EH 89.0 m²



KIINTEISTÖ-OY MESSITYTÖNKATU

2H+K+EH 89.0m²
HUONEISTOT

B25 3/6 KRS
B29 4/6 KRS
B33 5/6 KRS
B37 6/6 KRS

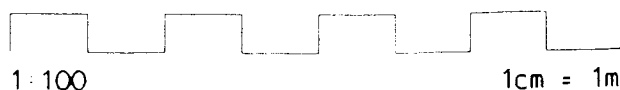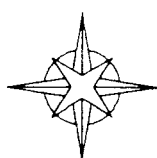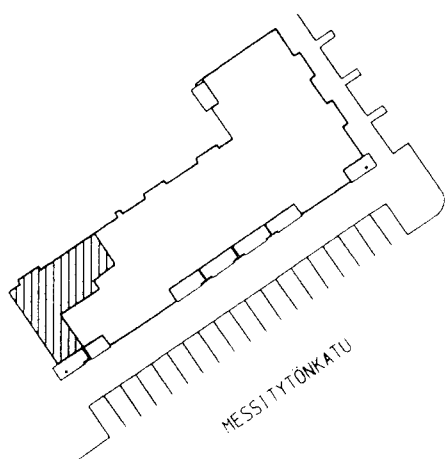


Arkki tehti toimisto Helamaa ja Pulkkinen
Vuorikatu 4 A 00100 Helsinki
Puh 90-6221166 Fax 90-6221130

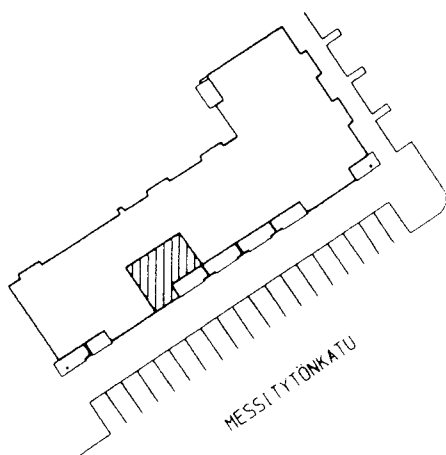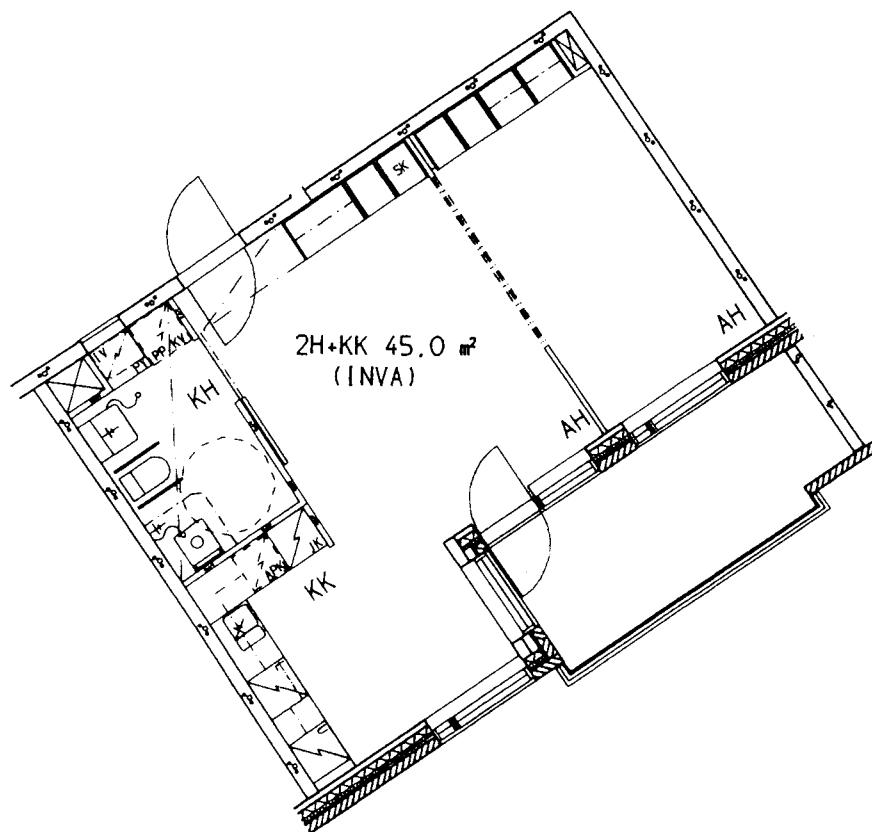

KIINTEISTÖ-OY MESSITYTÖNKATU


2H+KK 45.0m² (INVA)
HUONEISTOT

B27 3/6 KRS.
B31 4/6 KRS.
B35 5/6 KRS.
B39 6/6 KRS.

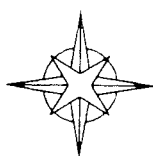

1:100 1cm = 1m

Arkkitehtitoimisto Helamaa ja Pulkkinen
Vuorikatu 4 A 00100 Helsinki
Puh 90-6221166 Fax 90-6221130



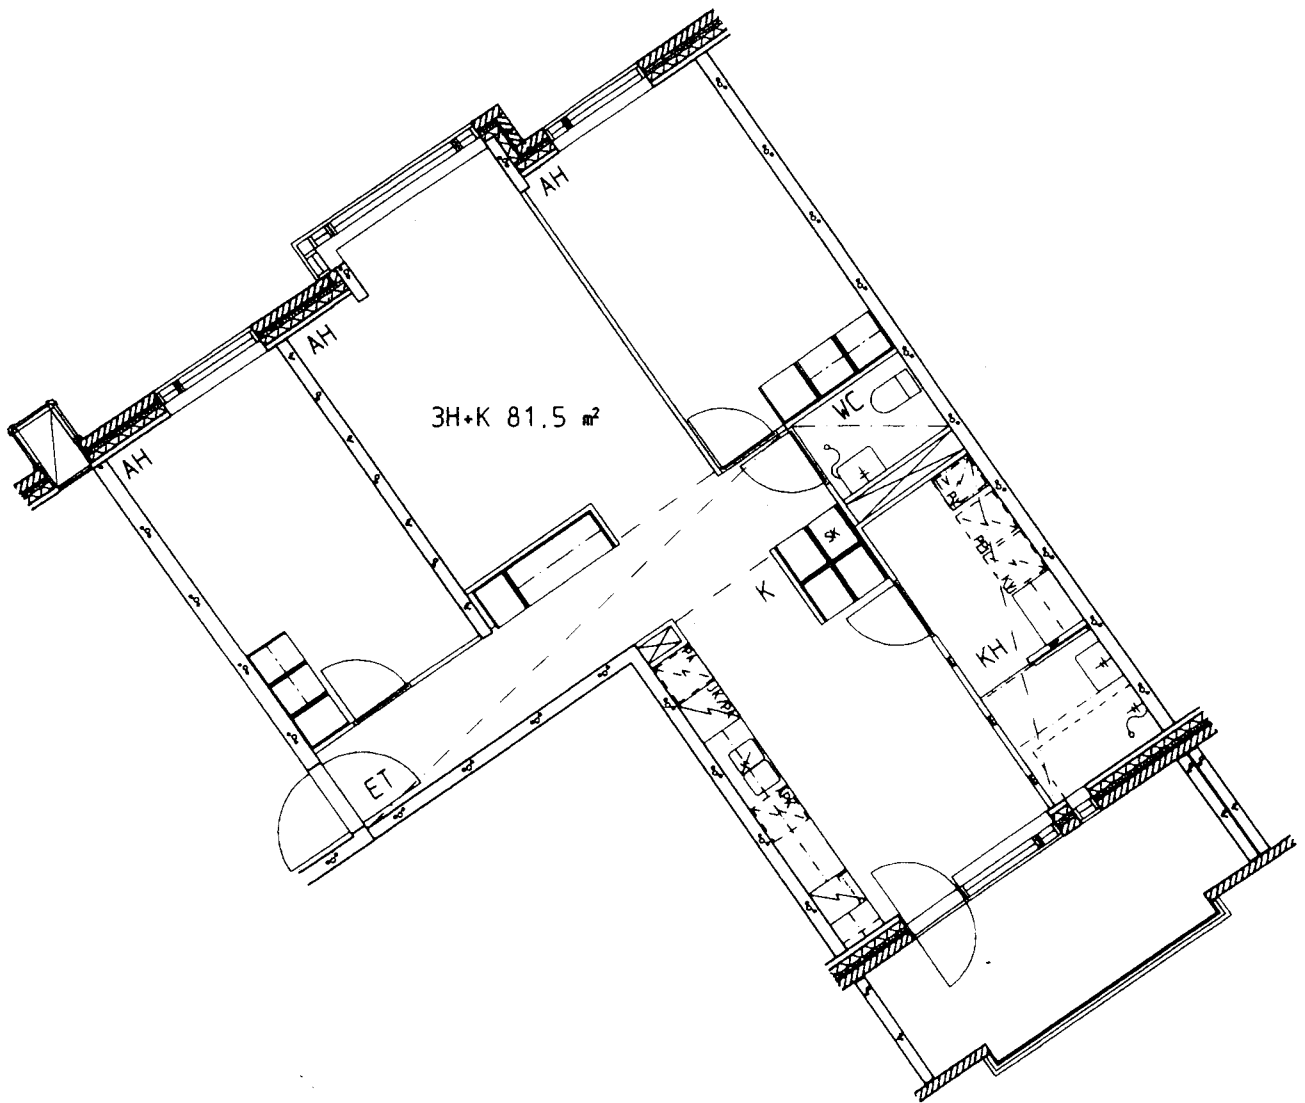


KIINTEISTÖ-OY MESSITYTÖNKATU

3H+K 81.5m²


HUONEISTOT

B28	3/6 KRS.
B32	4/6 KRS.
B36	5/6 KRS.
B40	6/6 KRS.

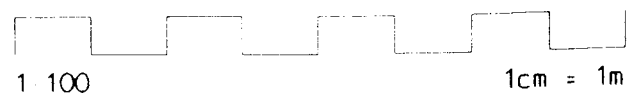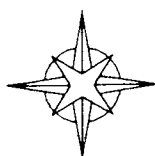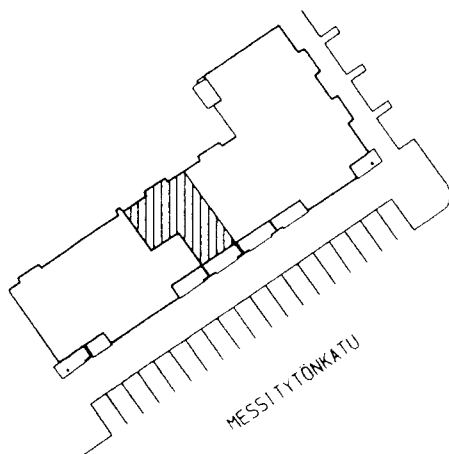

Arkkitehtitoimisto
Vuorikatu 4 A
Puh. 90 5221155

Helamaa ja Pulkkinen
00100 Helsinki
Fax 90-6221130

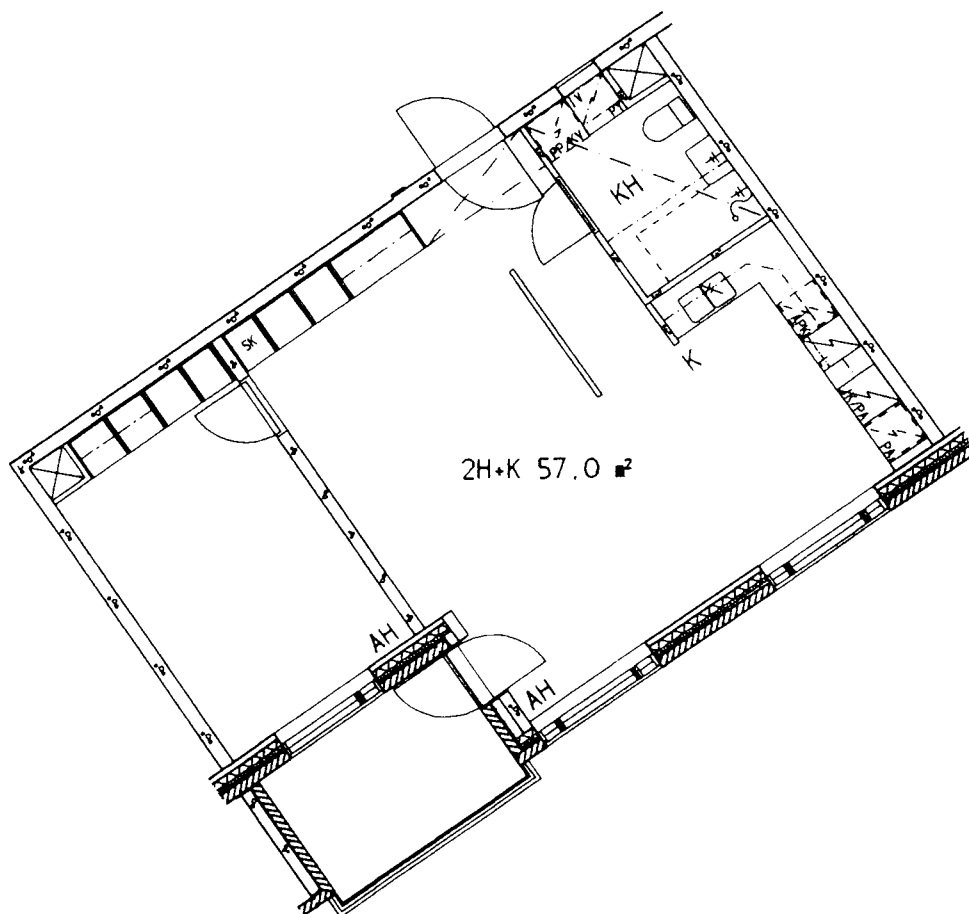



2H+K 57.0 m²

KIINTEISTÖ-OY MESSITYTÖNKATU

2H+K 57.0m²

HUONEISTOT

B30 4/6 KRS.
B34 5/6 KRS.
B38 6/6 KRS.

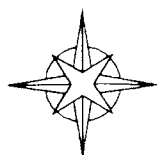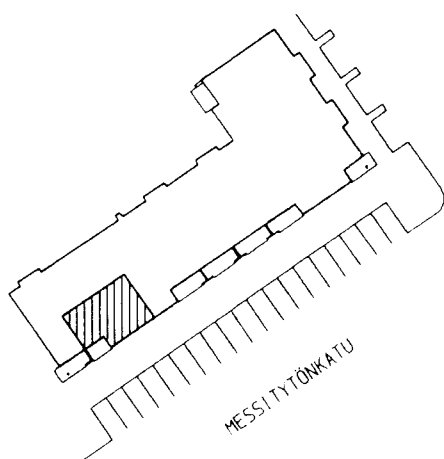

1:100

1cm = 1m

Arkkiitehtitoimisto
Vuorikatu 4 A
Puh 90-6221166

Helamaa ja Pulkkinen
00100 Helsinki
Fax 90-6221130