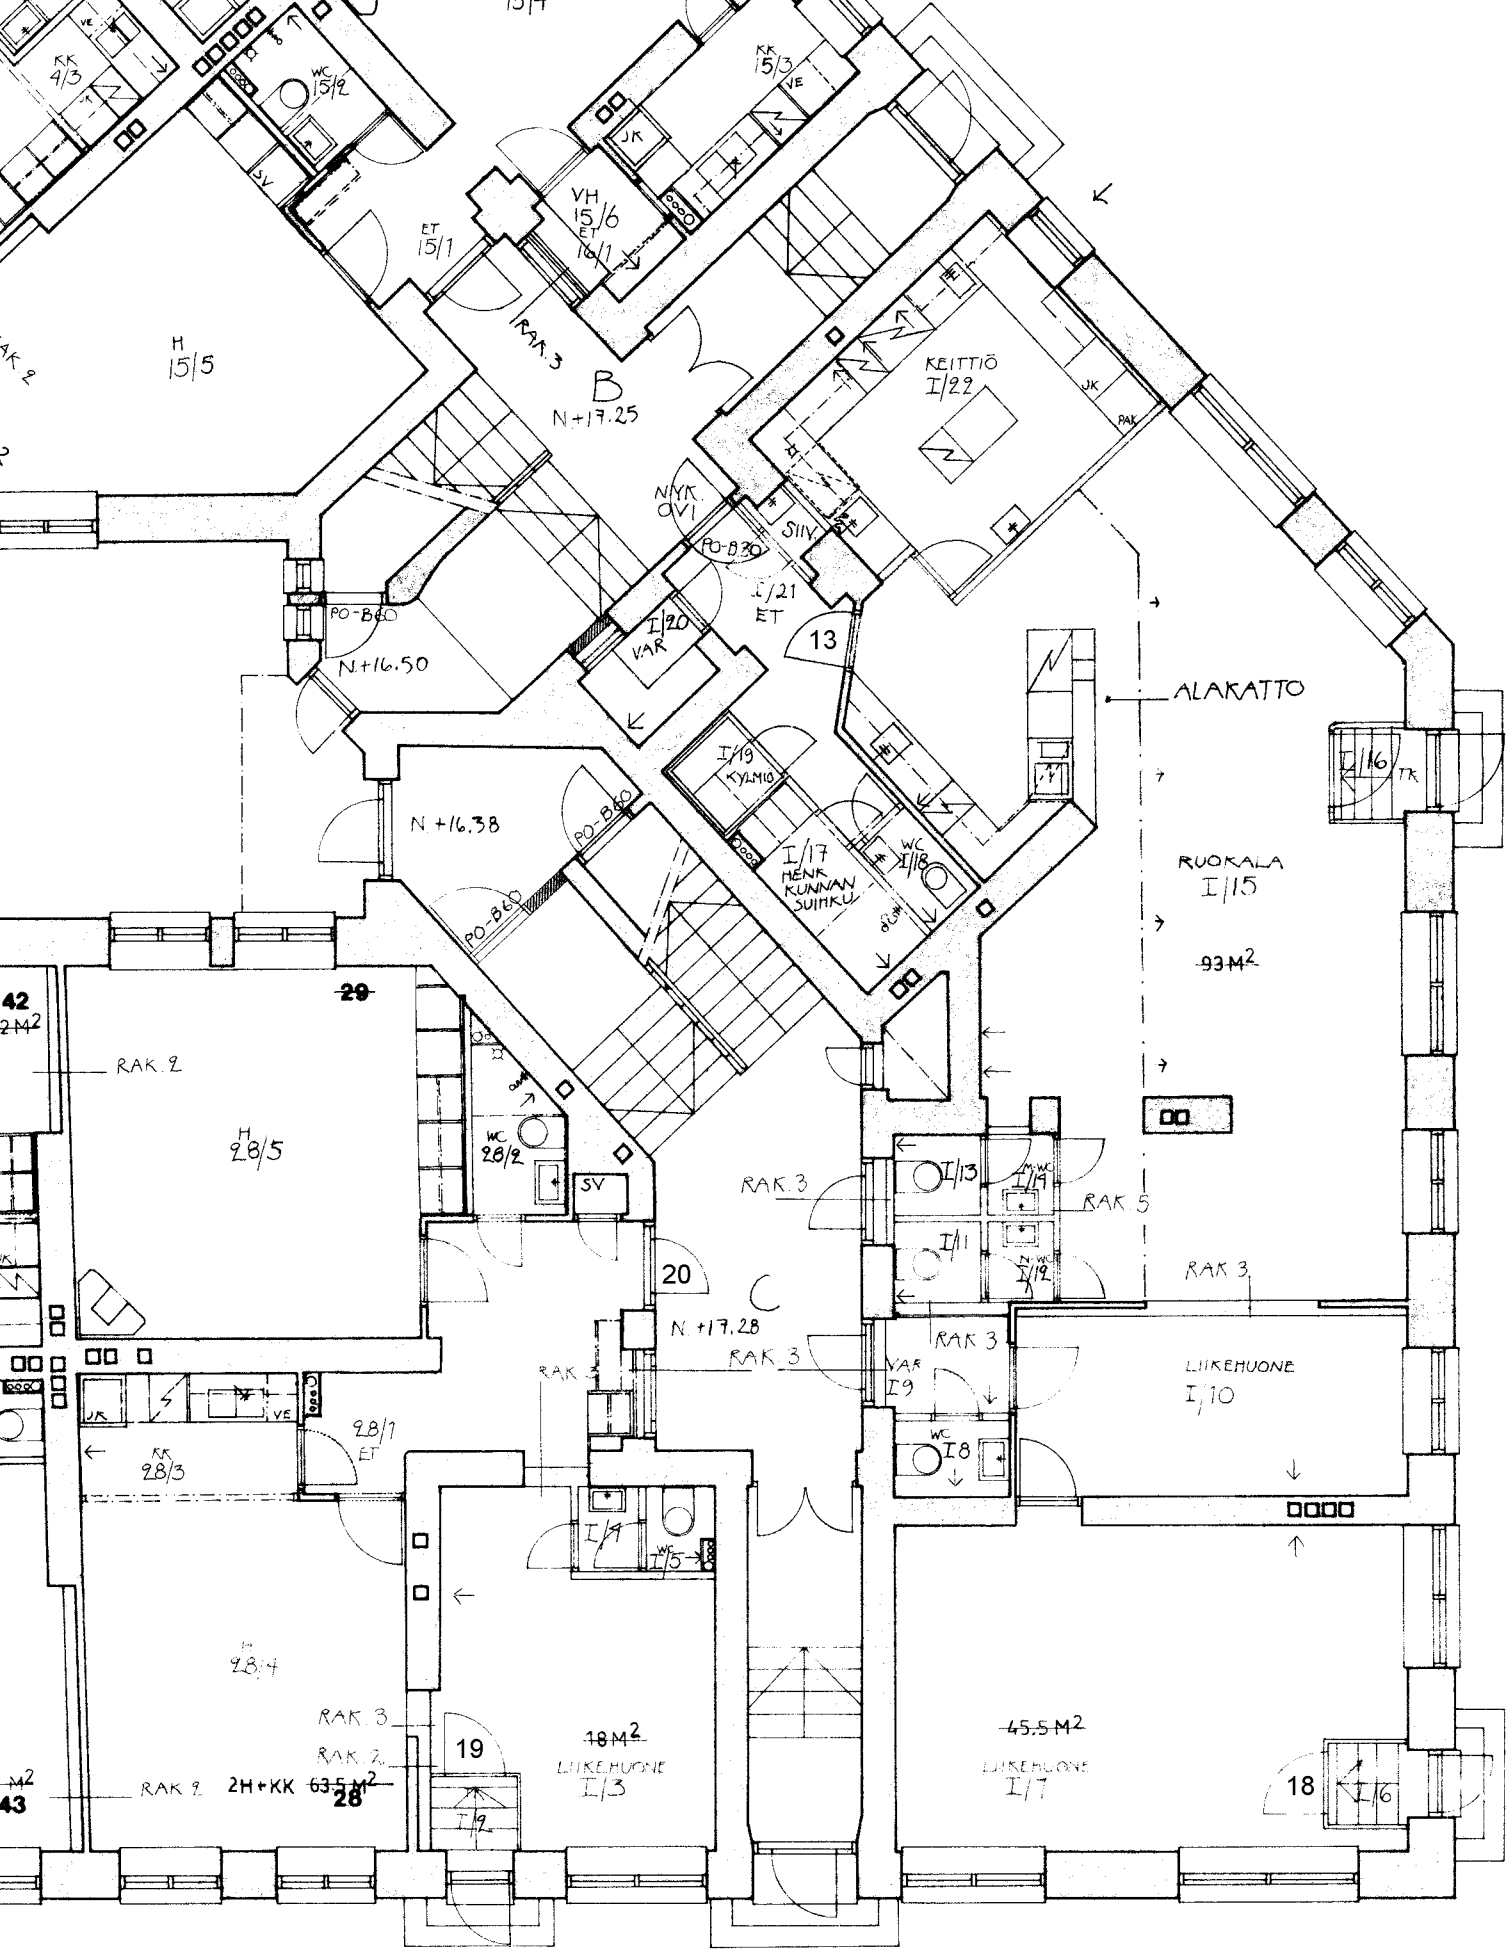

RAKENNUKSEEN TULEE LUONNOLLINEN ILMANVAIHTO, RUOKALAAN KUITENKIN KONEELLINEN SISÄÄNPUHALLUS JA POISTO SEKÄ KELLARIIN KONEELLINEN POISTO,

NYKYISET ASUNTOJEN PORRASHUONEOVET VAHVISTETAAN, KTS PIIR 13

WC-JA SUIHKUTILOISSA ALAKATTO KIPSILEVYSTÄ

Aleksis Kiven katu 40 C 1.krs