




TAITEILIJAN NÄKEMYS

PIIRROS PERUSTUU SUUNNITTELUVAIHEESEEN 11.04.2019. PIDÄTETÄÄN OIKEUS
VÄHÄISIIN SUUNNITTELUN JA RAKENTAMISAIKAISIIIN MUUTOKSIIN

HEKA / PIENEN VILLASAARENTIE 4
HELSINKI, VUOSAARI, 54057-3
HAVAINNEKUVA
16.04.2019

arkkitehtitoimisto helamaa ja pulkkinen oy
suvilahdenkatu 10 b 00580 helsinki
tel +358-9-612 9950 fax +358-9-612 99533
helamaa.pulkkinen @ arkkitehtitoimisto.com

674_P_pln

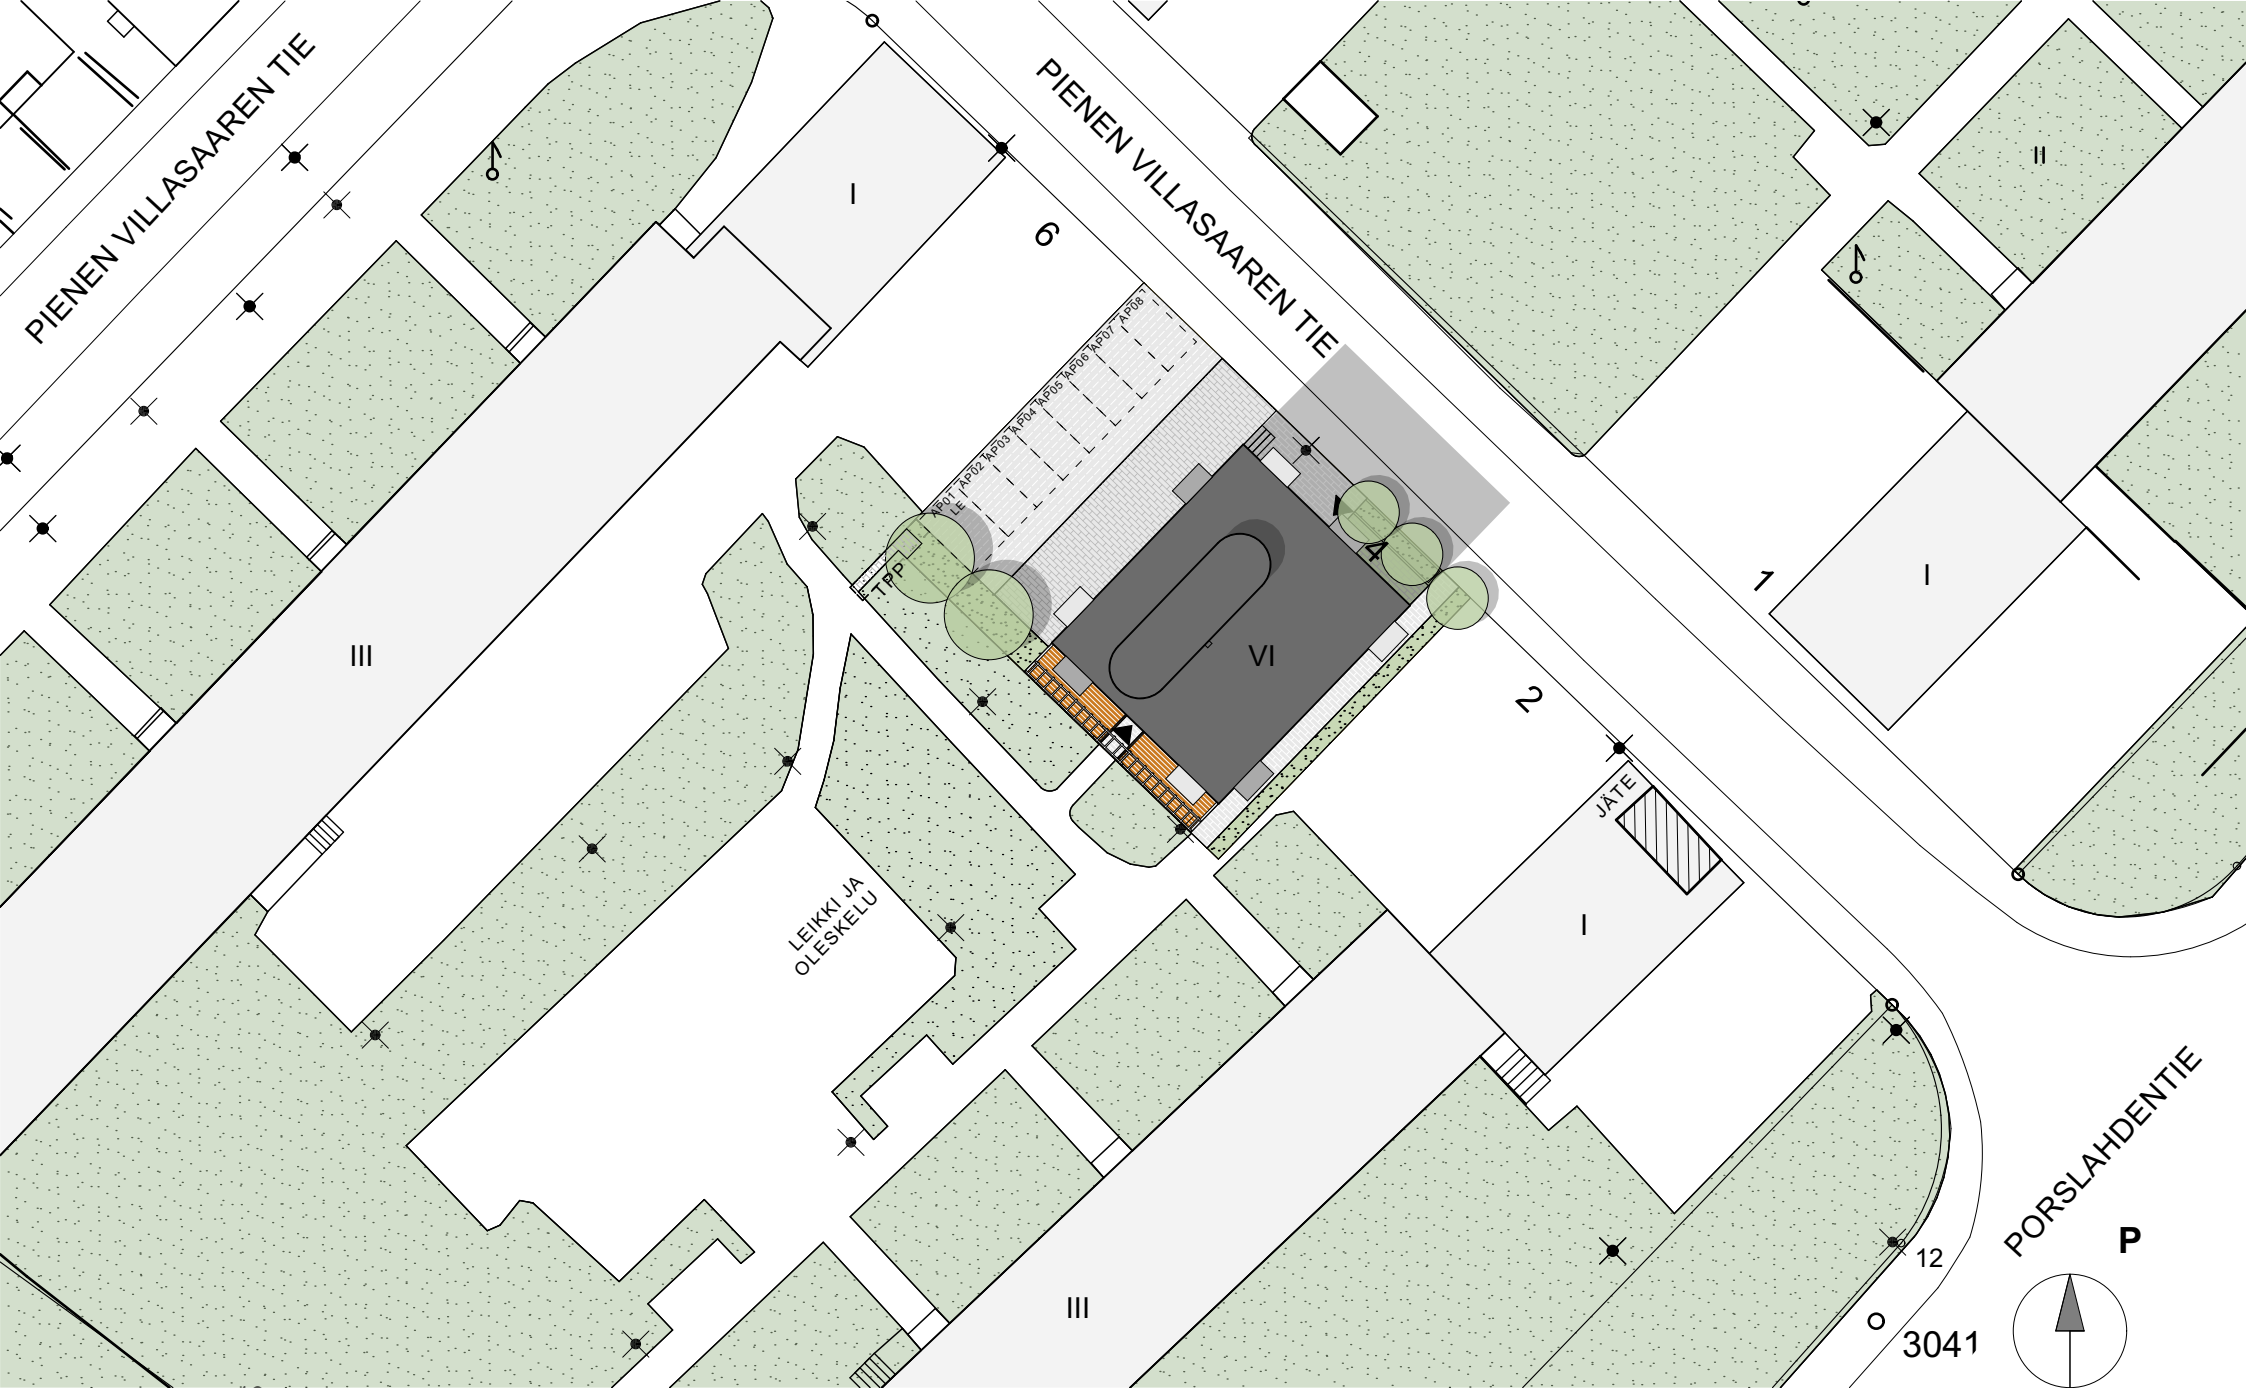

PIIRROS PERUSTUU SUUNNITTELUVAIHEESEEN 11.04.2019. PIDÄTETÄÄN OIKEUS
VÄHÄISIIN SUUNNITTELUN JA RAKENTAMISAIKAKAISIN MUUTOKSIIN


HEKA / PIENEN VILLASAARENTIE 4
HELSINKI, VUOSAARI, 54057-3
ASEMAPIIRROS
11.04.2019

arkkitehtitoimisto helamaa ja pulkkinen oy
suvilahdenkatu 10 b 00580 helsinki
tel +358-9-612 9950 fax +358-9-612 99533
helamaa.pulkkinen @ arkkitehtitoimisto.com

674_P_pln



P

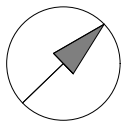

2. KERROS

0

10m

PIIRROS PERUSTUU SUUNNITTELUVAIHEESEEN 11.04.2019. PIDÄTETÄÄN OIKEUS
VÄHÄISIIN SUUNNITTELUN JA RAKENTAMISAIKAIISIIN MUUTOKSIIN


HEKA / PIENEN VILLASAARENTIE 4
HELSINKI, VUOSAARI, 54057-3
2. KERROS
11.04.2019

arkkitehtitoimisto helamaa ja pulkkinen oy
suvilahdenkatu 10 b 00580 helsinki
tel +358-9-612 9950 fax +358-9-612 99533
helamaa.pulkkinen @ arkkitehtitoimisto.com

674_P_pln



P

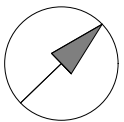

3. KERROS



PIIRROS PERUSTUU SUUNNITTELUVAIHEESEEN 11.04.2019. PIDÄTETÄÄN OIKEUS
VÄHÄISIIN SUUNNITTELUN JA RAKENTAMISAIKAIISIIN MUUTOKSIIN


HEKA / PIENEN VILLASAARENTIE 4
HELSINKI, VUOSAARI, 54057-3
3. KERROS
11.04.2019

arkkitehtitoimisto helamaa ja pulkkinen oy
suvilahdenkatu 10 b 00580 helsinki
tel +358-9-612 9950 fax +358-9-612 99533
helamaa.pulkkinen @ arkkitehtitoimisto.com

674_P_pln



P

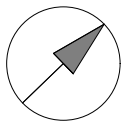

4. KERROS

0 10m

PIIRROS PERUSTUU SUUNNITTELUVAIHEESEEN 11.04.2019. PIDÄTETÄÄN OIKEUS
VÄHÄISIIN SUUNNITTELUN JA RAKENTAMISAIKAIISIIN MUUTOKSIIN


HEKA / PIENEN VILLASAARENTIE 4
HELSINKI, VUOSAARI, 54057-3
4. KERROS
11.04.2019

arkkitehtitoimisto helamaa ja pulkkinen oy
suvilahdenkatu 10 b 00580 helsinki
tel +358-9-612 9950 fax +358-9-612 99533
helamaa.pulkkinen @ arkkitehtitoimisto.com

674_P_pln



P

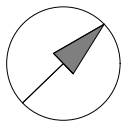

5. KERROS

0 10m

PIIRROS PERUSTUU SUUNNITTELUVAIHEESEEN 11.04.2019. PIDÄTETÄÄN OIKEUS
VÄHÄISIIN SUUNNITTELUN JA RAKENTAMISAIKAKAISIN MUUTOKSIIN


HEKA / PIENEN VILLASAARENTIE 4
HELSINKI, VUOSAARI, 54057-3
5. KERROS
11.04.2019

arkkitehtitoimisto helamaa ja pulkkinen oy
suvilahdenkatu 10 b 00580 helsinki
tel +358-9-612 9950 fax +358-9-612 99533
helamaa.pulkkinen @ arkkitehtitoimisto.com

674_P_pln



P

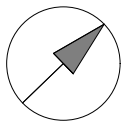

6. KERROS


0 10m

PIIRROS PERUSTUU SUUNNITTELUVAIHEESEEN 11.04.2019. PIDÄTETÄÄN OIKEUS
VÄHÄISIIN SUUNNITTELUN JA RAKENTAMISAIKAIISIIN MUUTOKSIIN


HEKA / PIENEN VILLASAARENTIE 4
HELSINKI, VUOSAARI, 54057-3
6. KERROS
11.04.2019

arkkitehtitoimisto helamaa ja pulkkinen oy
suvilahdenkatu 10 b 00580 helsinki
tel +358-9-612 9950 fax +358-9-612 99533
helamaa.pulkkinen @ arkkitehtitoimisto.com

674_P_pln

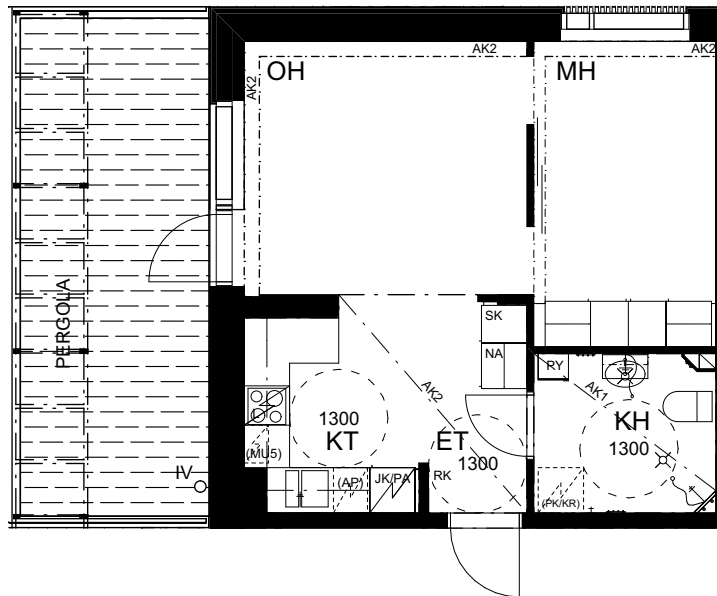

P

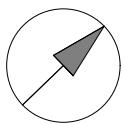


1. KRS A01 2H+KT 38,5 m²




PIIRROS PERUSTUU SUUNNITTELUVAIHEESEEN 11.04.2019. PIDÄTETÄÄN OIKEUS
VÄHÄISIIN SUUNNITTELUN JA RAKENTAMISAIKAIISIIN MUUTOKSIIN

HEKA / PIENEN VILLASAARENTIE 4
HELSINKI, VUOSAARI, 54057-3
A01
11.04.2019

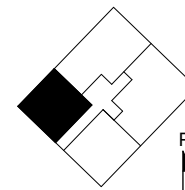


arkkitehtitoimisto helamaa ja pulkkinen oy
suvilahdenkatu 10 b 00580 helsinki
tel +358-9-612 9950 fax +358-9-612 99533
helamaa.pulkkinen @ arkkitehtitoimisto.com

674_P_pln

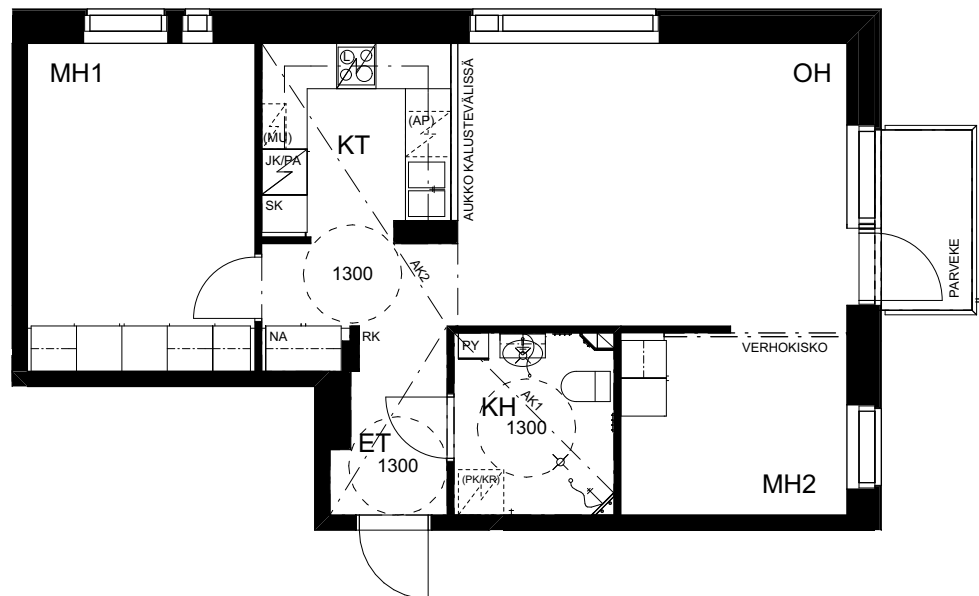

P

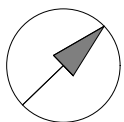


2. KRS A02 3H+KT 59,5 m²




PIIRROS PERUSTUU SUUNNITTELUVAIHEESEEN 11.04.2019. PIDÄTETÄÄN OIKEUS
VÄHÄISIIN SUUNNITTELUN JA RAKENTAMISAIKAISIIIN MUUTOKSIIN

HEKA / PIENEN VILLASAARENTIE 4
HELSINKI, VUOSAARI, 54057-3
A02
11.04.2019

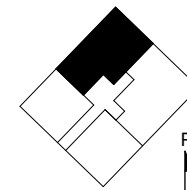


arkkitehtitoimisto helamaa ja pulkkinen oy
suvilahdenkatu 10 b 00580 helsinki
tel +358-9-612 9950 fax +358-9-612 99533
helamaa.pulkkinen @ arkkitehtitoimisto.com

674_P_pln

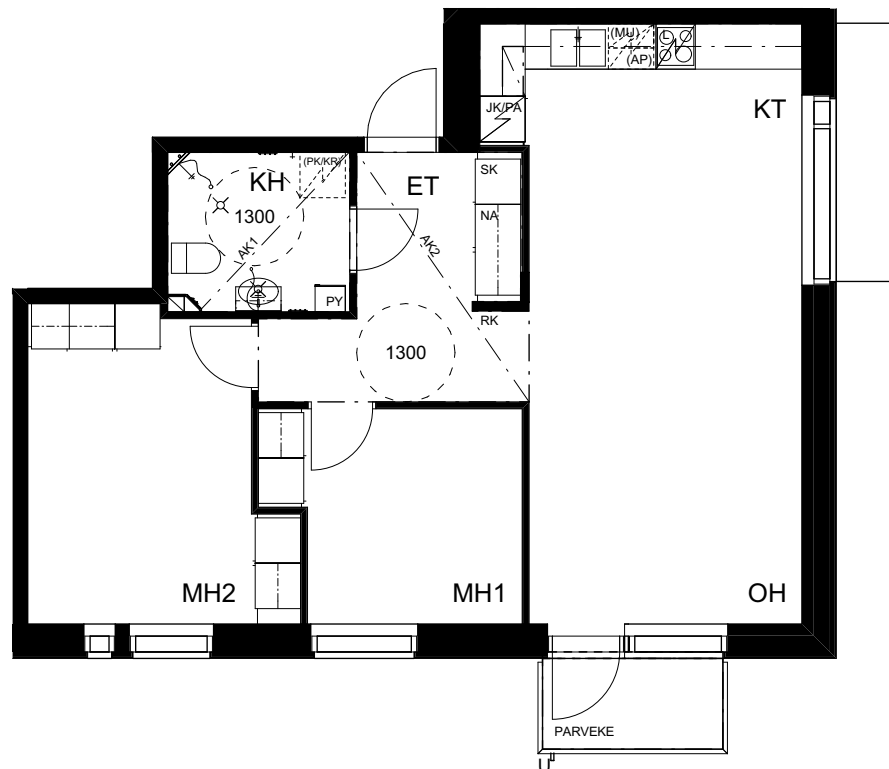

P

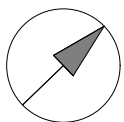


2. KRS A03 3H+KT 67,5 m²




PIIRROS PERUSTUU SUUNNITTELUVAIHEESEEN 11.04.2019. PIDÄTETÄÄN OIKEUS
VÄHÄISIIN SUUNNITTELUN JA RAKENTAMISAIKAISIIIN MUUTOKSIIN

HEKA / PIENEN VILLASAARENTIE 4
HELSINKI, VUOSAARI, 54057-3
A03
11.04.2019

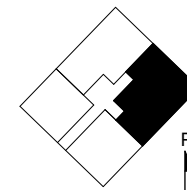


arkkitehtitoimisto helamaa ja pulkkinen oy
suvilahdenkatu 10 b 00580 helsinki
tel +358-9-612 9950 fax +358-9-612 99533
helamaa.pulkkinen @ arkkitehtitoimisto.com

674_P.pln

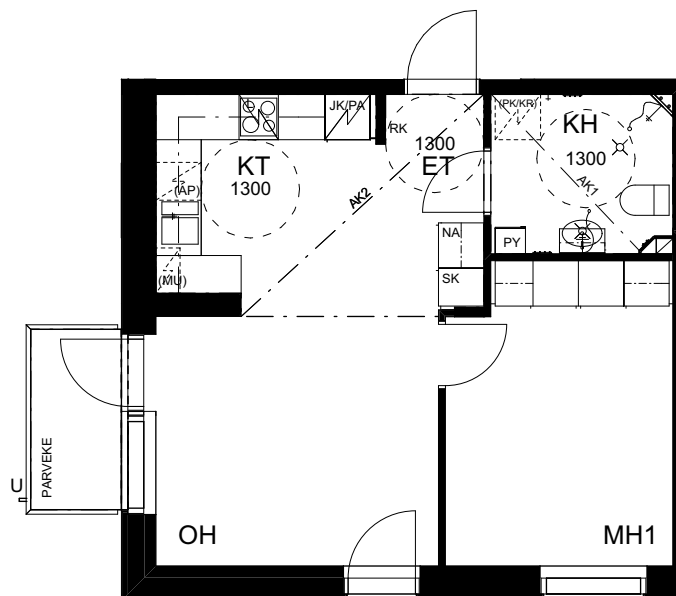

P

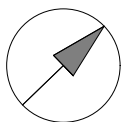


2. KRS A04 2H+KT 42,0 m²





PIIRROS PERUSTUU SUUNNITTELUVAIHEESEEN 11.04.2019. PIDÄTETÄÄN OIKEUS
VÄHÄISIIN SUUNNITTELUN JA RAKENTAMISAIKAIISIIN MUUTOKSIIN

HEKA / PIENEN VILLASAARENTIE 4
HELSINKI, VUOSAARI, 54057-3
A04
11.04.2019

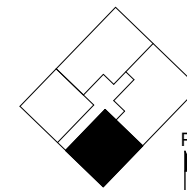

arkkitehtitoimisto helamaa ja pulkkinen oy
suvilahdenkatu 10 b 00580 helsinki
tel +358-9-612 9950 fax +358-9-612 99533
helamaa.pulkkinen @ arkkitehtitoimisto.com

674_P.pln

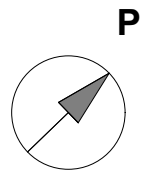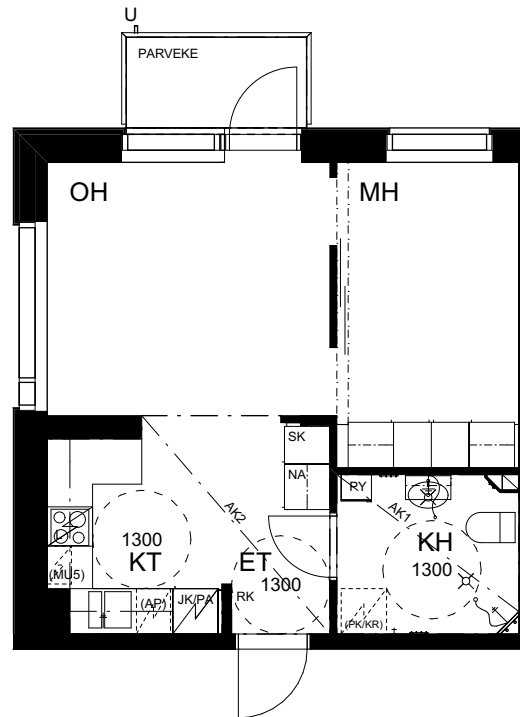


2. KRS A05 2H+KT 38,5 m²




PIIRROS PERUSTUU SUUNNITTELUVAIHEESEEN 11.04.2019. PIDÄTETÄÄN OIKEUS
VÄHÄISIIN SUUNNITTELUN JA RAKENTAMISAIKAIISIIN MUUTOKSIIN

HEKA / PIENEN VILLASAARENTIE 4
HELSINKI, VUOSAARI, 54057-3
A05
11.04.2019

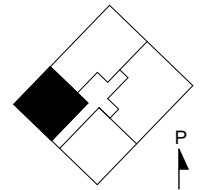


arkkitehtitoimisto helamaa ja pulkkinen oy
suvilahdenkatu 10 b 00580 helsinki
tel +358-9-612 9950 fax +358-9-612 99533
helamaa.pulkkinen @ arkkitehtitoimisto.com

674_P_pln

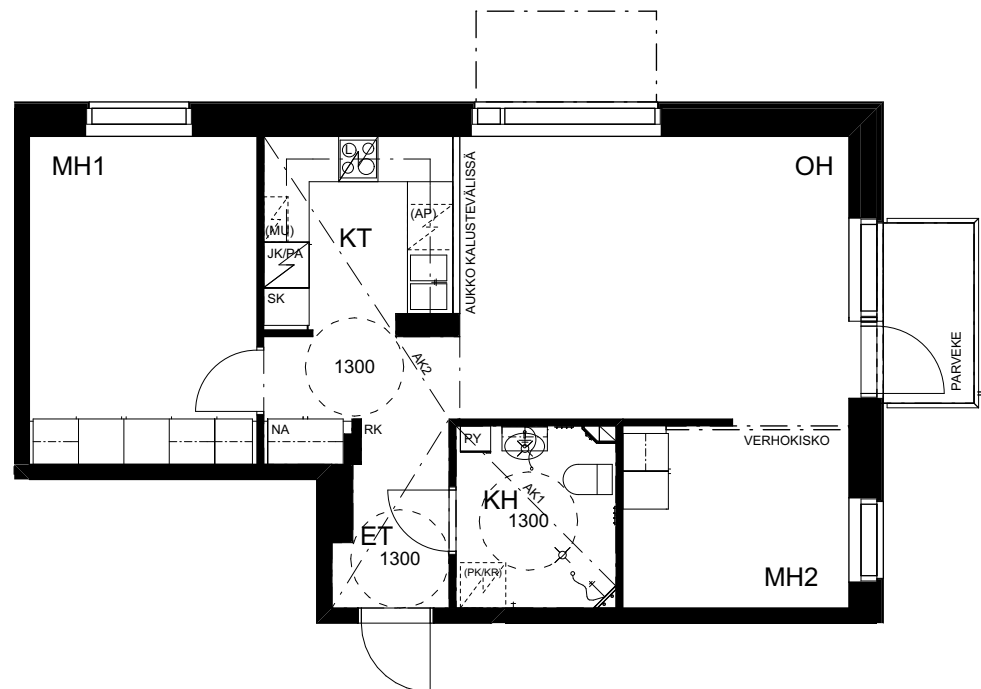

P

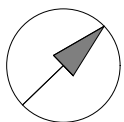


3. KRS A06 3H+KT 59,5 m²




PIIRROS PERUSTUU SUUNNITTELUVAIHEeseen 11.04.2019. PIDÄTETÄÄN OIKEUS
VÄHÄISIIN SUUNNITTELUN JA RAKENTAMISAIKAISIIIN MUUTOKSIIN

HEKA / PIENEN VILLASAARENTIE 4
HELSINKI, VUOSAARI, 54057-3
A06
11.04.2019

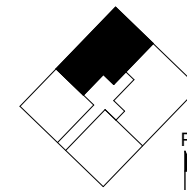


arkkitehtitoimisto helamaa ja pulkkinen oy
suvilahdenkatu 10 b 00580 helsinki
tel +358-9-612 9950 fax +358-9-612 99533
helamaa.pulkkinen @ arkkitehtitoimisto.com

674_P_pln

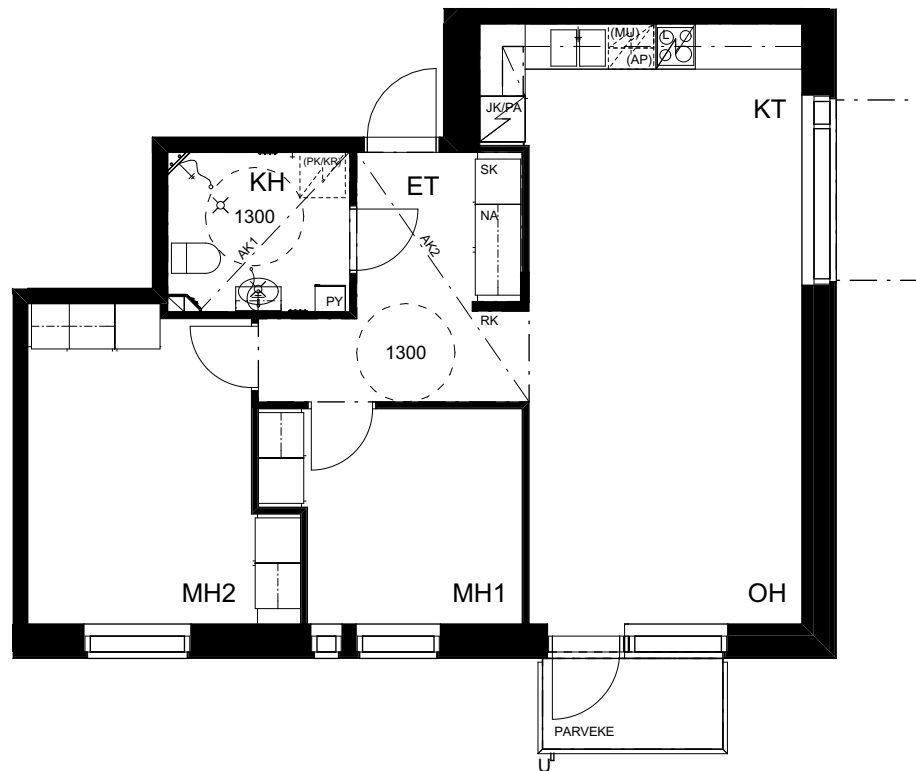

P

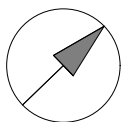


3. KRS A07 3H+KT 67,5 m²




PIIRROS PERUSTUU SUUNNITTELUVAIHEESEEN 11.04.2019. PIDÄTETÄÄN OIKEUS
VÄHÄISIIN SUUNNITTELUN JA RAKENTAMISAIKAISIIIN MUUTOKSIIN

HEKA / PIENEN VILLASAARENTIE 4
HELSINKI, VUOSAARI, 54057-3
A07
11.04.2019

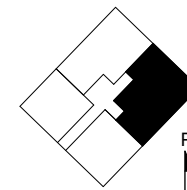


arkkitehtitoimisto helamaa ja pulkkinen oy
suvilahdenkatu 10 b 00580 helsinki
tel +358-9-612 9950 fax +358-9-612 99533
helamaa.pulkkinen @ arkkitehtitoimisto.com

674_P.pln

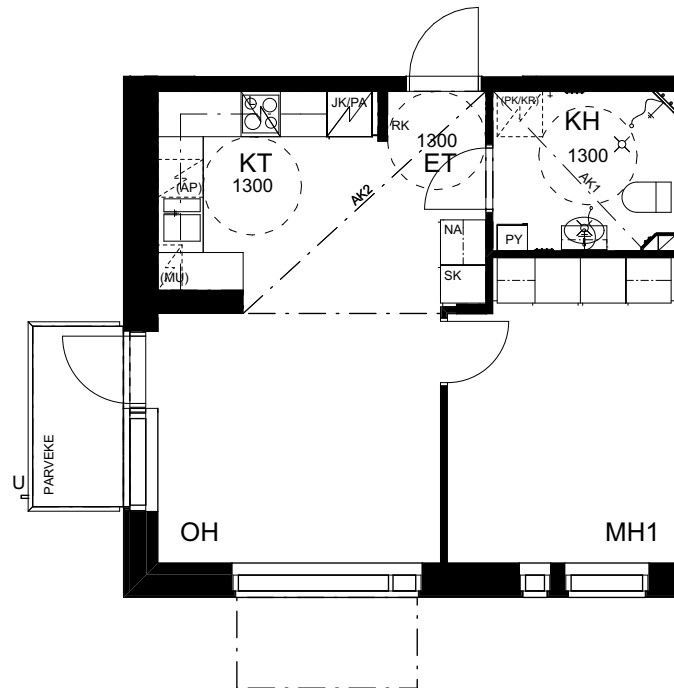

P

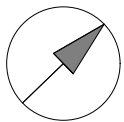


3. KRS A08 2H+KT 42,0 m²




PIIRROS PERUSTUU SUUNNITTELUVAIHEESEEN 11.04.2019. PIDÄTETÄÄN OIKEUS
VÄHÄISIIN SUUNNITTELUN JA RAKENTAMISAIKAIISIIN MUUTOKSIIN

HEKA / PIENEN VILLASAARENTIE 4
HELSINKI, VUOSAARI, 54057-3
A08
11.04.2019

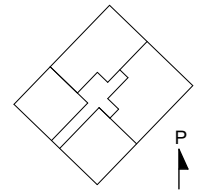


arkkitehtitoimisto helamaa ja pulkkinen oy
suvilahdenkatu 10 b 00580 helsinki
tel +358-9-612 9950 fax +358-9-612 99533
helamaa.pulkkinen @ arkkitehtitoimisto.com

674_P.pln

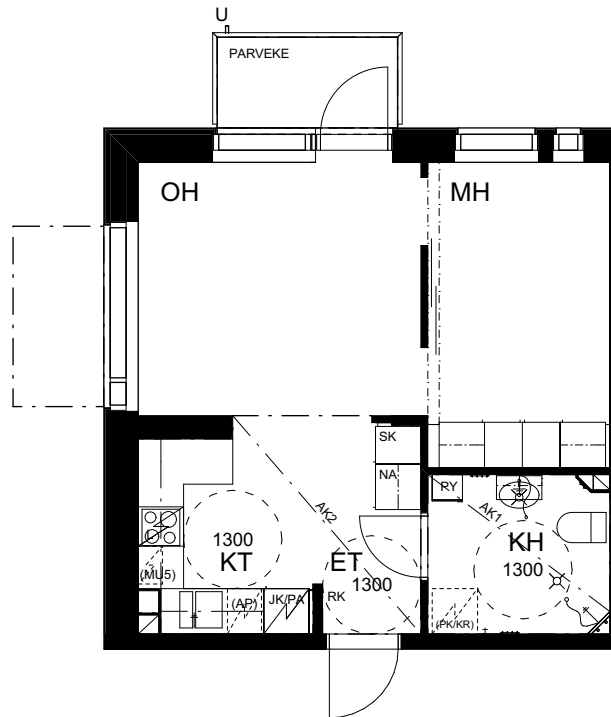

P

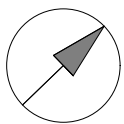


3. KRS A09 2H+KT 38,5 m²




PIIRROS PERUSTUU SUUNNITTELUVAIHEESEEN 11.04.2019. PIDÄTETÄÄN OIKEUS
VÄHÄISIIN SUUNNITTELUN JA RAKENTAMISAIKAISIIIN MUUTOKSIIN

HEKA / PIENEN VILLASAARENTIE 4
HELSINKI, VUOSAARI, 54057-3
A09
11.04.2019

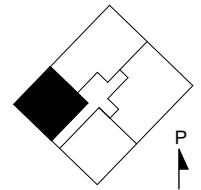


arkkitehtitoimisto helamaa ja pulkkinen oy
suvilahdenkatu 10 b 00580 helsinki
tel +358-9-612 9950 fax +358-9-612 99533
helamaa.pulkkinen @ arkkitehtitoimisto.com

674_P_pln

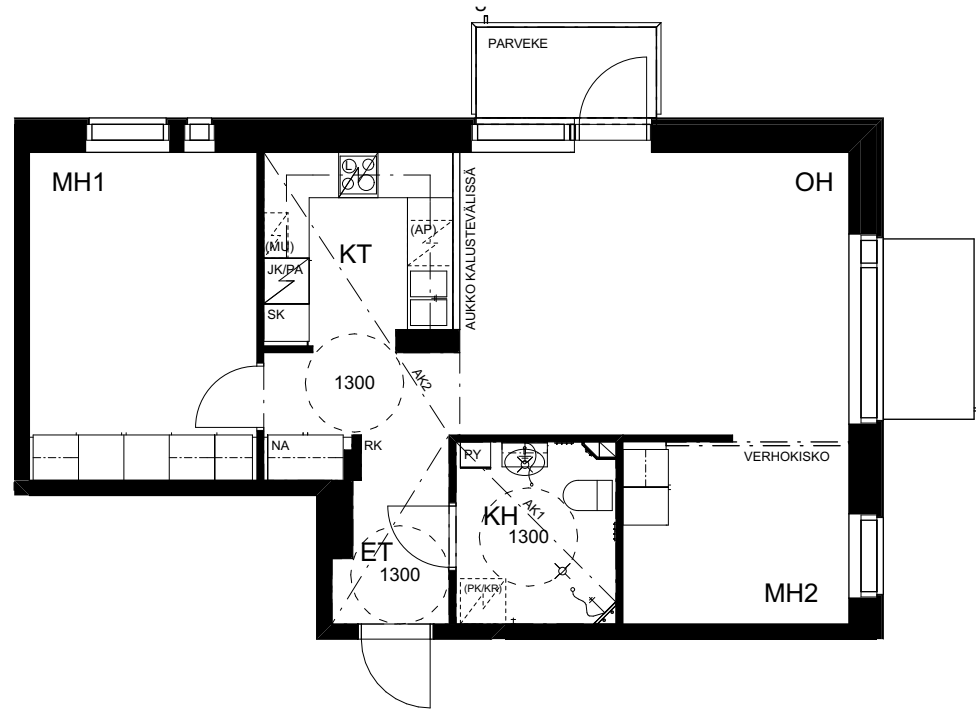

P

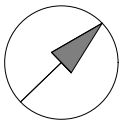


4. KRS A10 3H+KT 59,5 m²




PIIRROS PERUSTUU SUUNNITTELUVAIHEESEEN 11.04.2019. PIDÄTETÄÄN OIKEUS
VÄHÄISIIN SUUNNITTELUN JA RAKENTAMISAIKAIISIIN MUUTOKSIIN

HEKA / PIENEN VILLASAARENTIE 4
HELSINKI, VUOSAARI, 54057-3
A10
11.04.2019

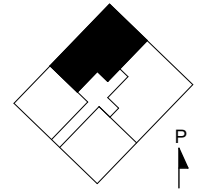


arkkitehtitoimisto helamaa ja pulkkinen oy
suvilahdenkatu 10 b 00580 helsinki
tel +358-9-612 9950 fax +358-9-612 99533
helamaa.pulkkinen @ arkkitehtitoimisto.com

674_P_pln

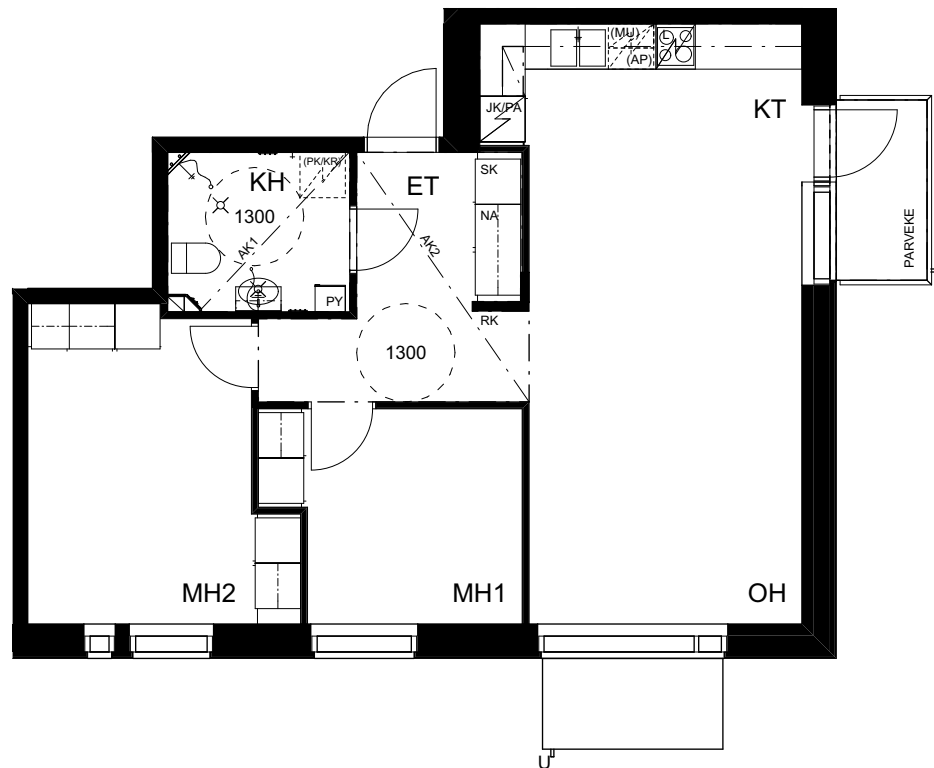

P

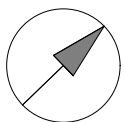


4. KRS A11 3H+KT 67,5 m²



PIIRROS PERUSTUU SUUNNITTELUVAIHEESEEN 11.04.2019. PIDÄTETÄÄN OIKEUS
VÄHÄISIIN SUUNNITTELUN JA RAKENTAMISAIKAISIIIN MUUTOKSIIN


HEKA / PIENEN VILLASAARENTIE 4
HELSINKI, VUOSAARI, 54057-3
A11
11.04.2019

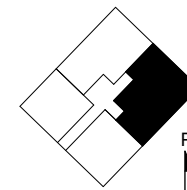


P

arkkitehtitoimisto helamaa ja pulkkinen oy
suvilahdenkatu 10 b 00580 helsinki
tel +358-9-612 9950 fax +358-9-612 99533
helamaa.pulkkinen @ arkkitehtitoimisto.com

674_P_pln

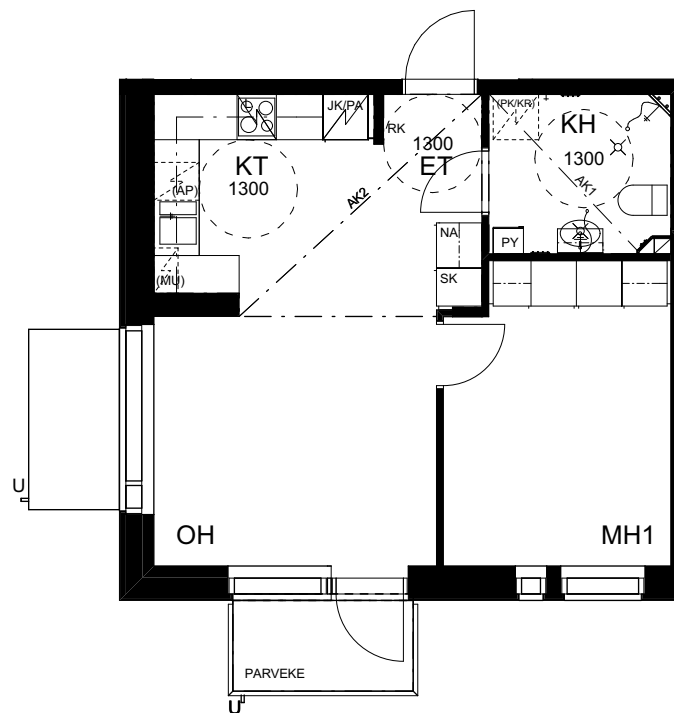

P

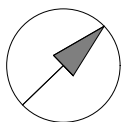


4. KRS A12 2H+KT 42,0 m²




PIIRROS PERUSTUU SUUNNITTELUVAIHEESEEN 11.04.2019. PIDÄTETÄÄN OIKEUS
VÄHÄISIIN SUUNNITTELUN JA RAKENTAMISAIKAIISIIN MUUTOKSIIN

HEKA / PIENEN VILLASAARENTIE 4
HELSINKI, VUOSAARI, 54057-3
A12
11.04.2019

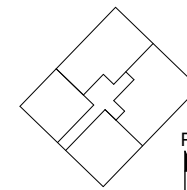


arkkitehtitoimisto helamaa ja pulkkinen oy
suvilahdenkatu 10 b 00580 helsinki
tel +358-9-612 9950 fax +358-9-612 99533
helamaa.pulkkinen @ arkkitehtitoimisto.com

674_P.pln

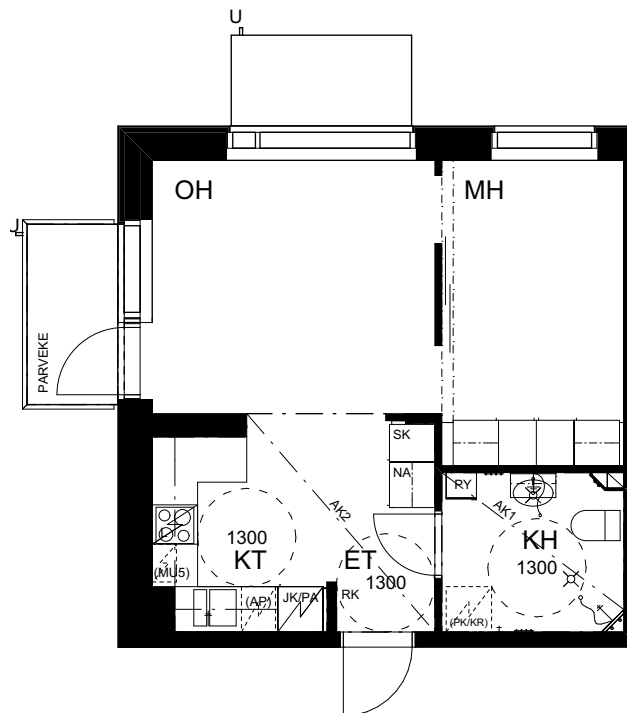

P

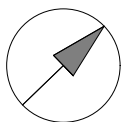


4. KRS A13 2H+KT 38,5 m²



PIIRROS PERUSTUU SUUNNITTELUVAIHEESEEN 11.04.2019. PIDÄTETÄÄN OIKEUS
VÄHÄISIIN SUUNNITTELUN JA RAKENTAMISAIKAISIIIN MUUTOKSIIN


HEKA / PIENEN VILLASAARENTIE 4
HELSINKI, VUOSAARI, 54057-3
A13
11.04.2019

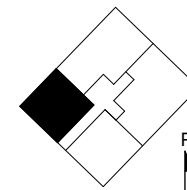


P

arkkitehtitoimisto helamaa ja pulkkinen oy
suvilahdenkatu 10 b 00580 helsinki
tel +358-9-612 9950 fax +358-9-612 99533
helamaa.pulkkinen @ arkkitehtitoimisto.com

674_P_pln

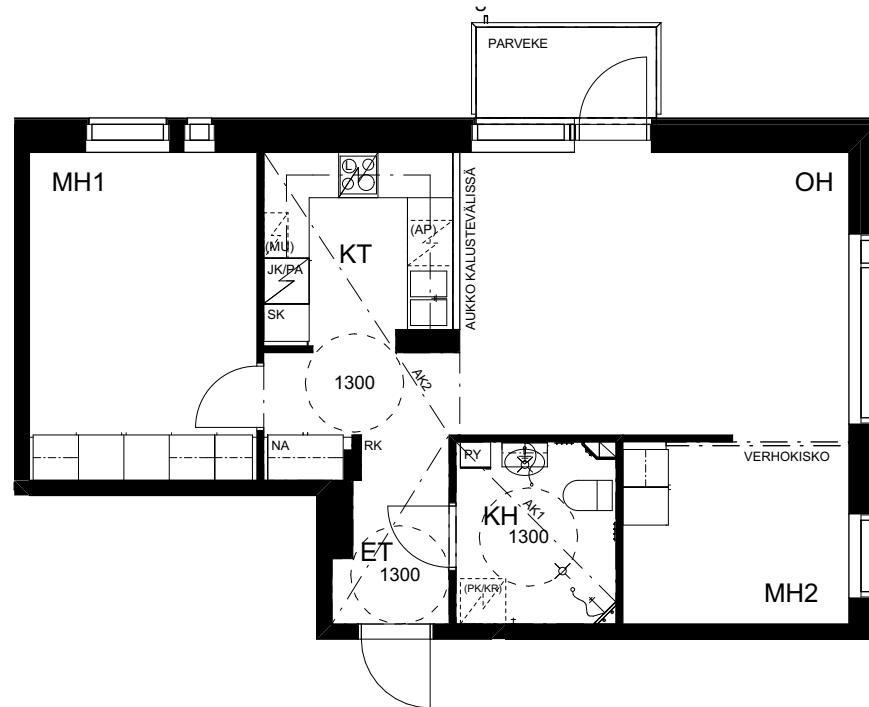

P

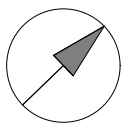


5. KRS A14 3H+KT 59,5 m²




PIIRROS PERUSTUU SUUNNITTELUVAIHEeseen 11.04.2019. PIDÄTETÄÄN OIKEUS
VÄHÄISIIN SUUNNITTELUN JA RAKENTAMISAIKAISIIIN MUUTOKSIIN

HEKA / PIENEN VILLASAARENTIE 4
HELSINKI, VUOSAARI, 54057-3
A14
11.04.2019

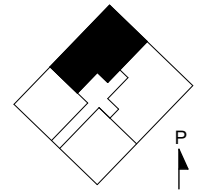


arkkitehtitoimisto helamaa ja pulkkinen oy
suvilahdenkatu 10 b 00580 helsinki
tel +358-9-612 9950 fax +358-9-612 99533
helamaa.pulkkinen @ arkkitehtitoimisto.com

674_P_pln

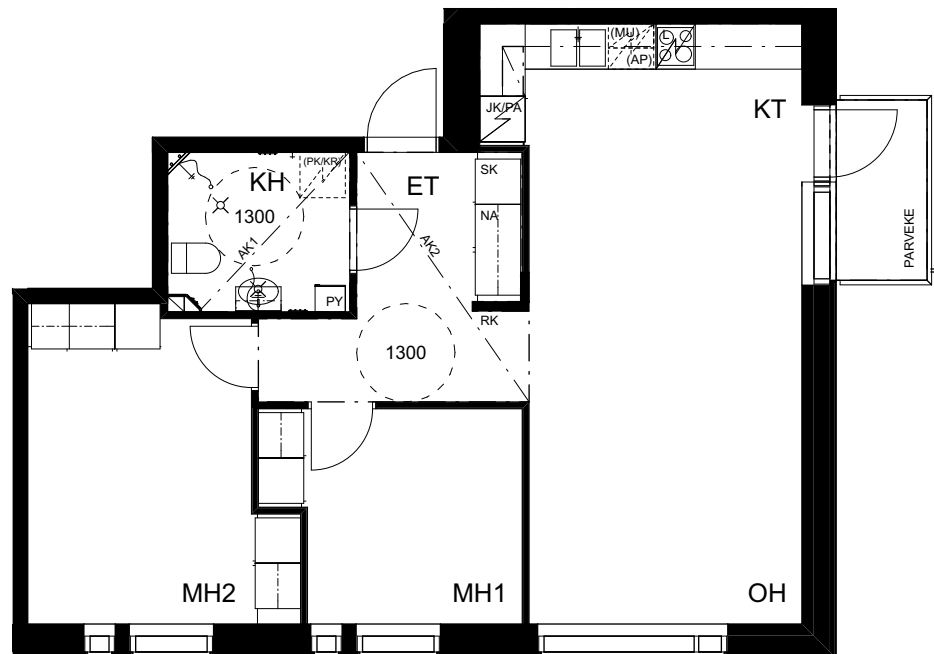

P

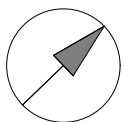


5. KRS A15 3H+KT 67,5 m²



PIIRROS PERUSTUU SUUNNITTELUVAIHEESEEN 11.04.2019. PIDÄTETÄÄN OIKEUS
VÄHÄISIIN SUUNNITTELUN JA RAKENTAMISAIKAIISIIN MUUTOKSIIN


HEKA / PIENEN VILLASAARENTIE 4
HELSINKI, VUOSAARI, 54057-3
A15
11.04.2019

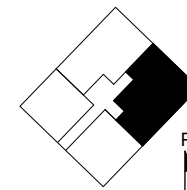


P

arkkitehtitoimisto helamaa ja pulkkinen oy
suvilahdenkatu 10 b 00580 helsinki
tel +358-9-612 9950 fax +358-9-612 99533
helamaa.pulkkinen @ arkkitehtitoimisto.com

674_P_pln

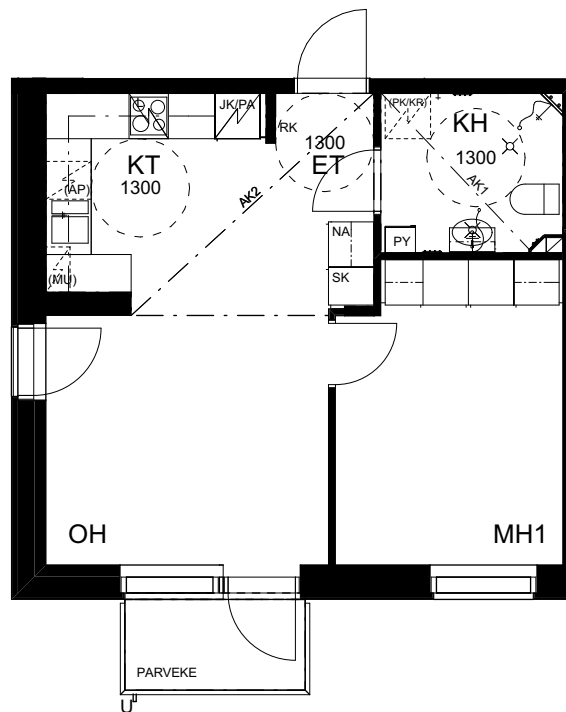

P

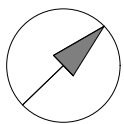


5. KRS A16 2H+KT 42,0 m²




PIIRROS PERUSTUU SUUNNITTELUVAIHEESEEN 11.04.2019. PIDÄTETÄÄN OIKEUS
VÄHÄISIIN SUUNNITTELUN JA RAKENTAMISAIKAIISIIN MUUTOKSIIN

HEKA / PIENEN VILLASAARENTIE 4
HELSINKI, VUOSAARI, 54057-3
A16
11.04.2019

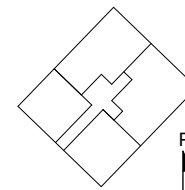


arkkitehtitoimisto helamaa ja pulkkinen oy
suvilahdenkatu 10 b 00580 helsinki
tel +358-9-612 9950 fax +358-9-612 99533
helamaa.pulkkinen @ arkkitehtitoimisto.com

674_P.pln

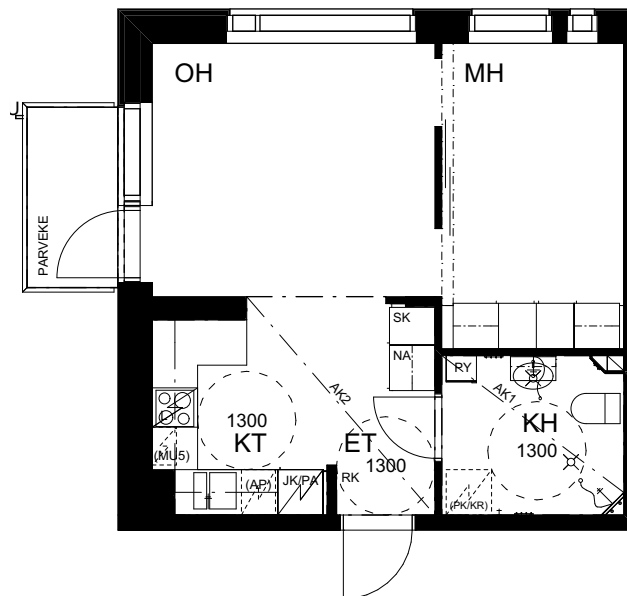

P

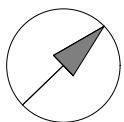


5. KRS A17 2H+KT 38,5 m²




PIIRROS PERUSTUU SUUNNITTELUVAIHEESEEN 11.04.2019. PIDÄTETÄÄN OIKEUS
VÄHÄISIIN SUUNNITTELUN JA RAKENTAMISAIKAISIIIN MUUTOKSIIN

HEKA / PIENEN VILLASAARENTIE 4
HELSINKI, VUOSAARI, 54057-3
A17
11.04.2019

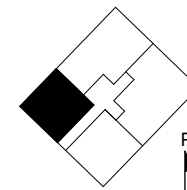


arkkitehtitoimisto helamaa ja pulkkinen oy
suvilahdenkatu 10 b 00580 helsinki
tel +358-9-612 9950 fax +358-9-612 99533
helamaa.pulkkinen @ arkkitehtitoimisto.com

674_P_pln

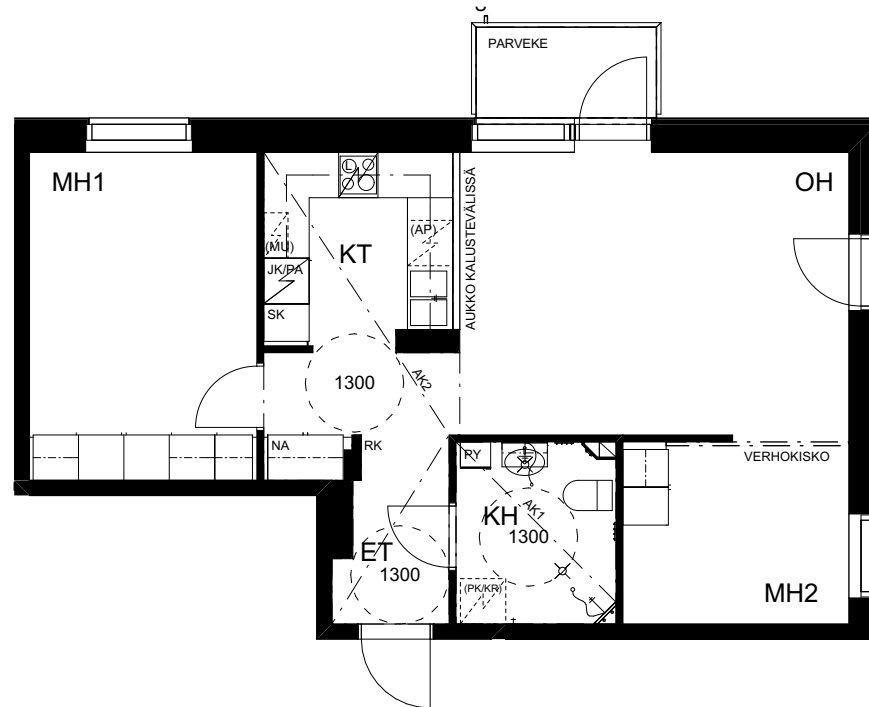

P

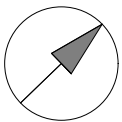


6. KRS A18 3H+KT 59,5 m²




PIIRROS PERUSTUU SUUNNITTELUVAIHEESEEN 11.04.2019. PIDÄTETÄÄN OIKEUS
VÄHÄISIIN SUUNNITTELUN JA RAKENTAMISAIKAIISIIN MUUTOKSIIN

HEKA / PIENEN VILLASAARENTIE 4
HELSINKI, VUOSAARI, 54057-3
A18
11.04.2019

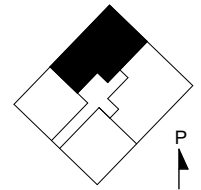


arkkitehtitoimisto helamaa ja pulkkinen oy
suvilahdenkatu 10 b 00580 helsinki
tel +358-9-612 9950 fax +358-9-612 99533
helamaa.pulkkinen @ arkkitehtitoimisto.com

674_P_pln

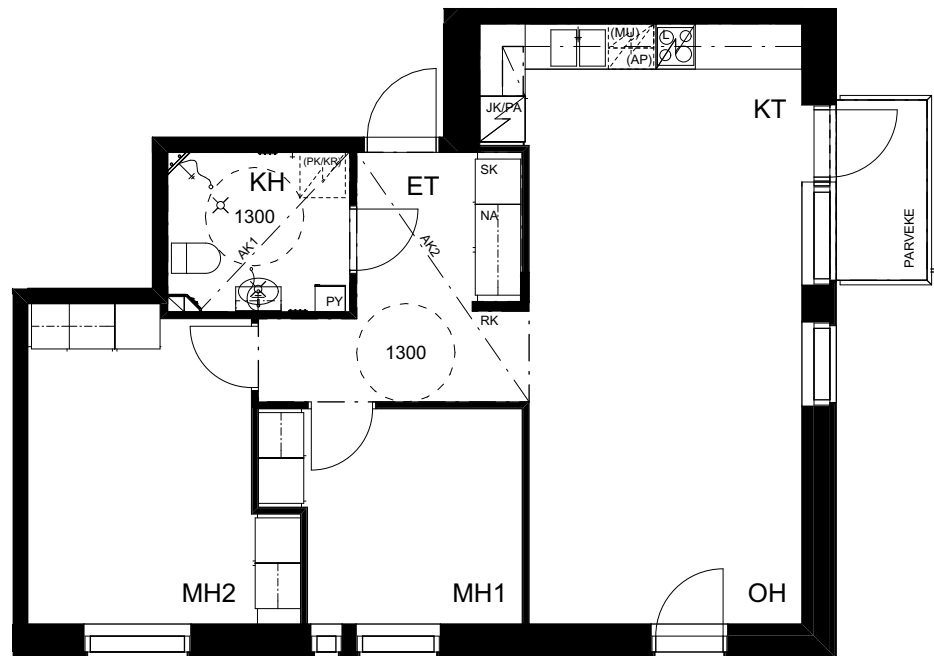

P

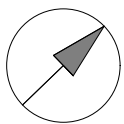


6. KRS A19 3H+KT 67,5 m²




PIIRROS PERUSTUU SUUNNITTELUVAIHEESEEN 11.04.2019. PIDÄTETÄÄN OIKEUS
VÄHÄISIIN SUUNNITTELUN JA RAKENTAMISAIKAISIIIN MUUTOKSIIN

HEKA / PIENEN VILLASAARENTIE 4
HELSINKI, VUOSAARI, 54057-3
A19
11.04.2019

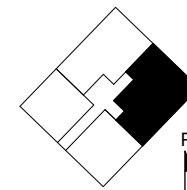


arkkitehtitoimisto helamaa ja pulkkinen oy
suvilahdenkatu 10 b 00580 helsinki
tel +358-9-612 9950 fax +358-9-612 99533
helamaa.pulkkinen @ arkkitehtitoimisto.com

674_P.pln

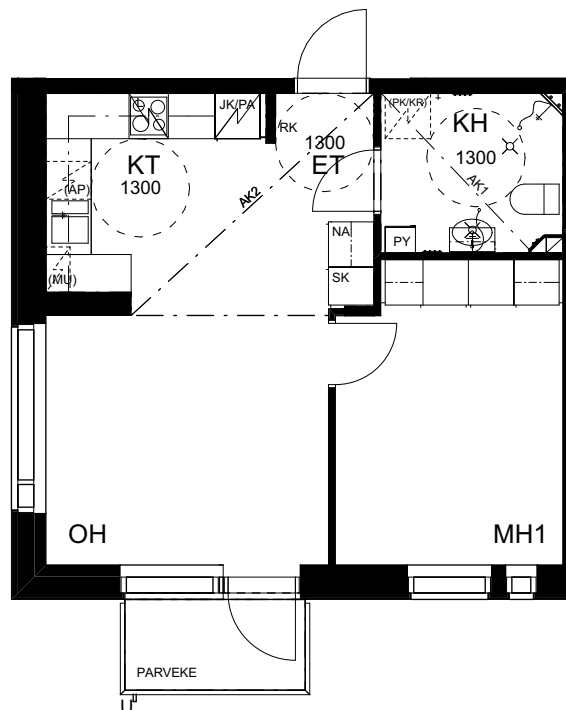

P

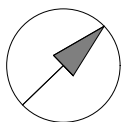


6. KRS A20 2H+KT 42,0 m²





PIIRROS PERUSTUU SUUNNITTELUVAIHEESEEN 11.04.2019. PIDÄTETÄÄN OIKEUS
VÄHÄISIIN SUUNNITTELUN JA RAKENTAMISAIKAISIIIN MUUTOKSIIN

HEKA / PIENEN VILLASAARENTIE 4
HELSINKI, VUOSAARI, 54057-3
A20
11.04.2019

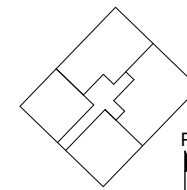

arkkitehtitoimisto helamaa ja pulkkinen oy
suvilahdenkatu 10 b 00580 helsinki
tel +358-9-612 9950 fax +358-9-612 99533
helamaa.pulkkinen @ arkkitehtitoimisto.com

674_P.pln

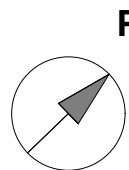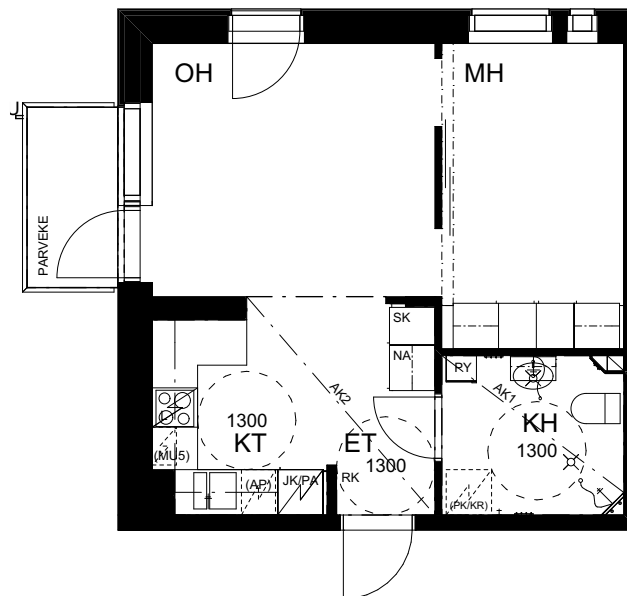


6. KRS A21 2H+KT 38,5 m²



PIIRROS PERUSTUU SUUNNITTELUVAIHEESEEN 11.04.2019. PIDÄTETÄÄN OIKEUS
VÄHÄISIIN SUUNNITTELUN JA RAKENTAMISAIKAISIIIN MUUTOKSIIN

HEKA / PIENEN VILLASAARENTIE 4
HELSINKI, VUOSAARI, 54057-3
A21
11.04.2019

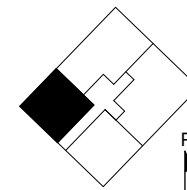

arkkitehtitoimisto helamaa ja pulkkinen oy
suvilahdenkatu 10 b 00580 helsinki
tel +358-9-612 9950 fax +358-9-612 99533
helamaa.pulkkinen @ arkkitehtitoimisto.com

674_P_pln

ASUNNON TILAT

ET	ETEINEN
KH	KYLPPYHUONE
KT	KEITTOTILA
MH	MAKUHUONE
(MH)	VERHOLLA EROTETTAVA MAKUHUONE
OH	OLOHUONE

YHTEISTILAT

IRT.VAR	IRTAIVARASTO
LVV	LASTENVAUNUVARASTO
PESULA	PESULA, JOSSA ON KUIVAUSKAAPPI
PRH	PORRASHUONE
SAUNAOSASTO	SAUNAOSASTO
UVV	ULKOILUVÄLINEVARASTO




TEKNISET TILAT

IV-KH	ILMANVAIHTOKONEHUONE (VESIKATOLLA)
LJH	LÄMMÖNJAKOHUONE
SÄH	SÄHKÖ / TELE-TILA
SIIV	SIIVOUSKOMERO
VSS	VÄESTÖNSUOJA

ASUNNON VARUSTEET JA LAITTEET

	WC-ISTUIN
	ALLAS JA ALLASKAAPPI, PEILIKAAPPI, HANA JA KÄSISUIHKU
	PYYKKIKAAPPI
	SIIVOUSKAAPPI
	TILAVARAUS PESUKONEELLE JA KUIVAUSRUMMULLE
	ETEISEN NAULAKKOKAAPPI
	HYLLYKAAPPI
	TANKOKAAPPI
	TILAVARAUS ASTIANPESUKONEELLE
	TISKIALLAS JA HANA
	LATTIALIESI, JOSSA UUNI
	JÄÄ- PAKASTINKAAPPI
	TILAVARAUS MIKROAALTOUNILLE
	PESUKONELIITÄNTÄ SUIHKU
	RYHMÄKESKUS (SULAKETAULU)

MUU TEKNIikka JA MERKINNÄT

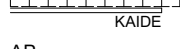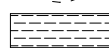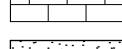	SISÄÄNKÄYNTINUOLI
	POHJOISNUOLI
	ALASLASKUKATTO TAI KOTELO
	AUKKO
	PORRAS JA KAIDE
	AUTOPIIKKA
	KÄSIJOHDE
	PARVEKKEELLA ON PINNAKAIDE
	PARVEKEVEDEN ULOSHEITTÄJÄ
	TILAVARAUS PYÖRATUOLIN KÄYTTÄMISELLE
	TERASSI
	PIHAKIVEYS
	ISTUTUSALUE, KASVILLISUUS ON ESITETTY ISTUTUSSUUNNITELMASSA
	TUPAKOINTIPIIKKA

JULKISIVUMATERIAALIT

1. TIILILAATTA
85X285, MUSTA,
VAAKASAUMA TUMMAN HARMAA 15 MM,
PYSTYSAUMAT PUSKUUN
2. BETONI
2.1 SILEÄVALETTU, HARMAA
2.2 BETONI, MAALATTU, TUMMANHARMAA
3. METALLI
3.1 METALLI, MUSTA
3.2 METALLI, VAALEANHARMAA
3.3 METALLI, REI'ITETTY, TEHOSTEVÄRI + VALAISTUS
4. LASI, KIRKAS, VÄRITÖN
5. PUU, KUULTOKÄSITELTY, SÄVY TAMMI



JULKISIVU KOILLISEEN 1/200



JULKISIVU KAAKKOON 1/200

JULKISIVUMATERIAALIT

1. TIILILAATTA
85X285, MUSTA,
VAAKASAUMA TUMMAN HARMAA 15 MM,
PYSTYSAUMAT PUSKUUN
2. BETONI
2.1 SILEÄVALETTU, HARMAA
2.2 BETONI, MAALATTU, TUMMANHARMAA
3. METALLI
3.1 METALLI, MUSTA
3.2 METALLI, VAALEANHARMAA
3.3 METALLI, REI'ITETTY, TEHOSTEVÄRI + VALAISTUS
4. LASI, KIRKAS, VÄRITÖN
5. PUU, KUULTOKÄSITELTY, SÄVY TAMMI



JULKISIVU LOUNAASEEN 1/200



JULKISIVU LUOTEESEEN 1/200

0 10m

PIIROS PERUSTUU SUUNNITTELUVAIHEESEEN 11.04.2019. PIDÄTETÄÄN OIKEUS
VÄHÄISIIN SUUNNITTELUN JA RAKENTAMISAIKAIISIIN MUUTOKSIIN

HEKA / PIENEN VILLASAARENTIE 4
HELSINKI, VUOSAARI, 54057-3
Julkisivut LO ja LU
11.04.2019

arkkitehtitoimisto helamaa ja pulkkinen oy
suvilahdenkatu 10 b 00580 helsinki
tel +358-9-612 9950 fax +358-9-612 99533
helamaa.pulkkinen @ arkkitehtitoimisto.com

674_P_pln